


új városi központ érden
a református gyülekezet épületei

k o m p l e x 1
k l e n k b l a n k a
2 0 1 4

t e m p l o m

helyszínrajz
m 1:1000

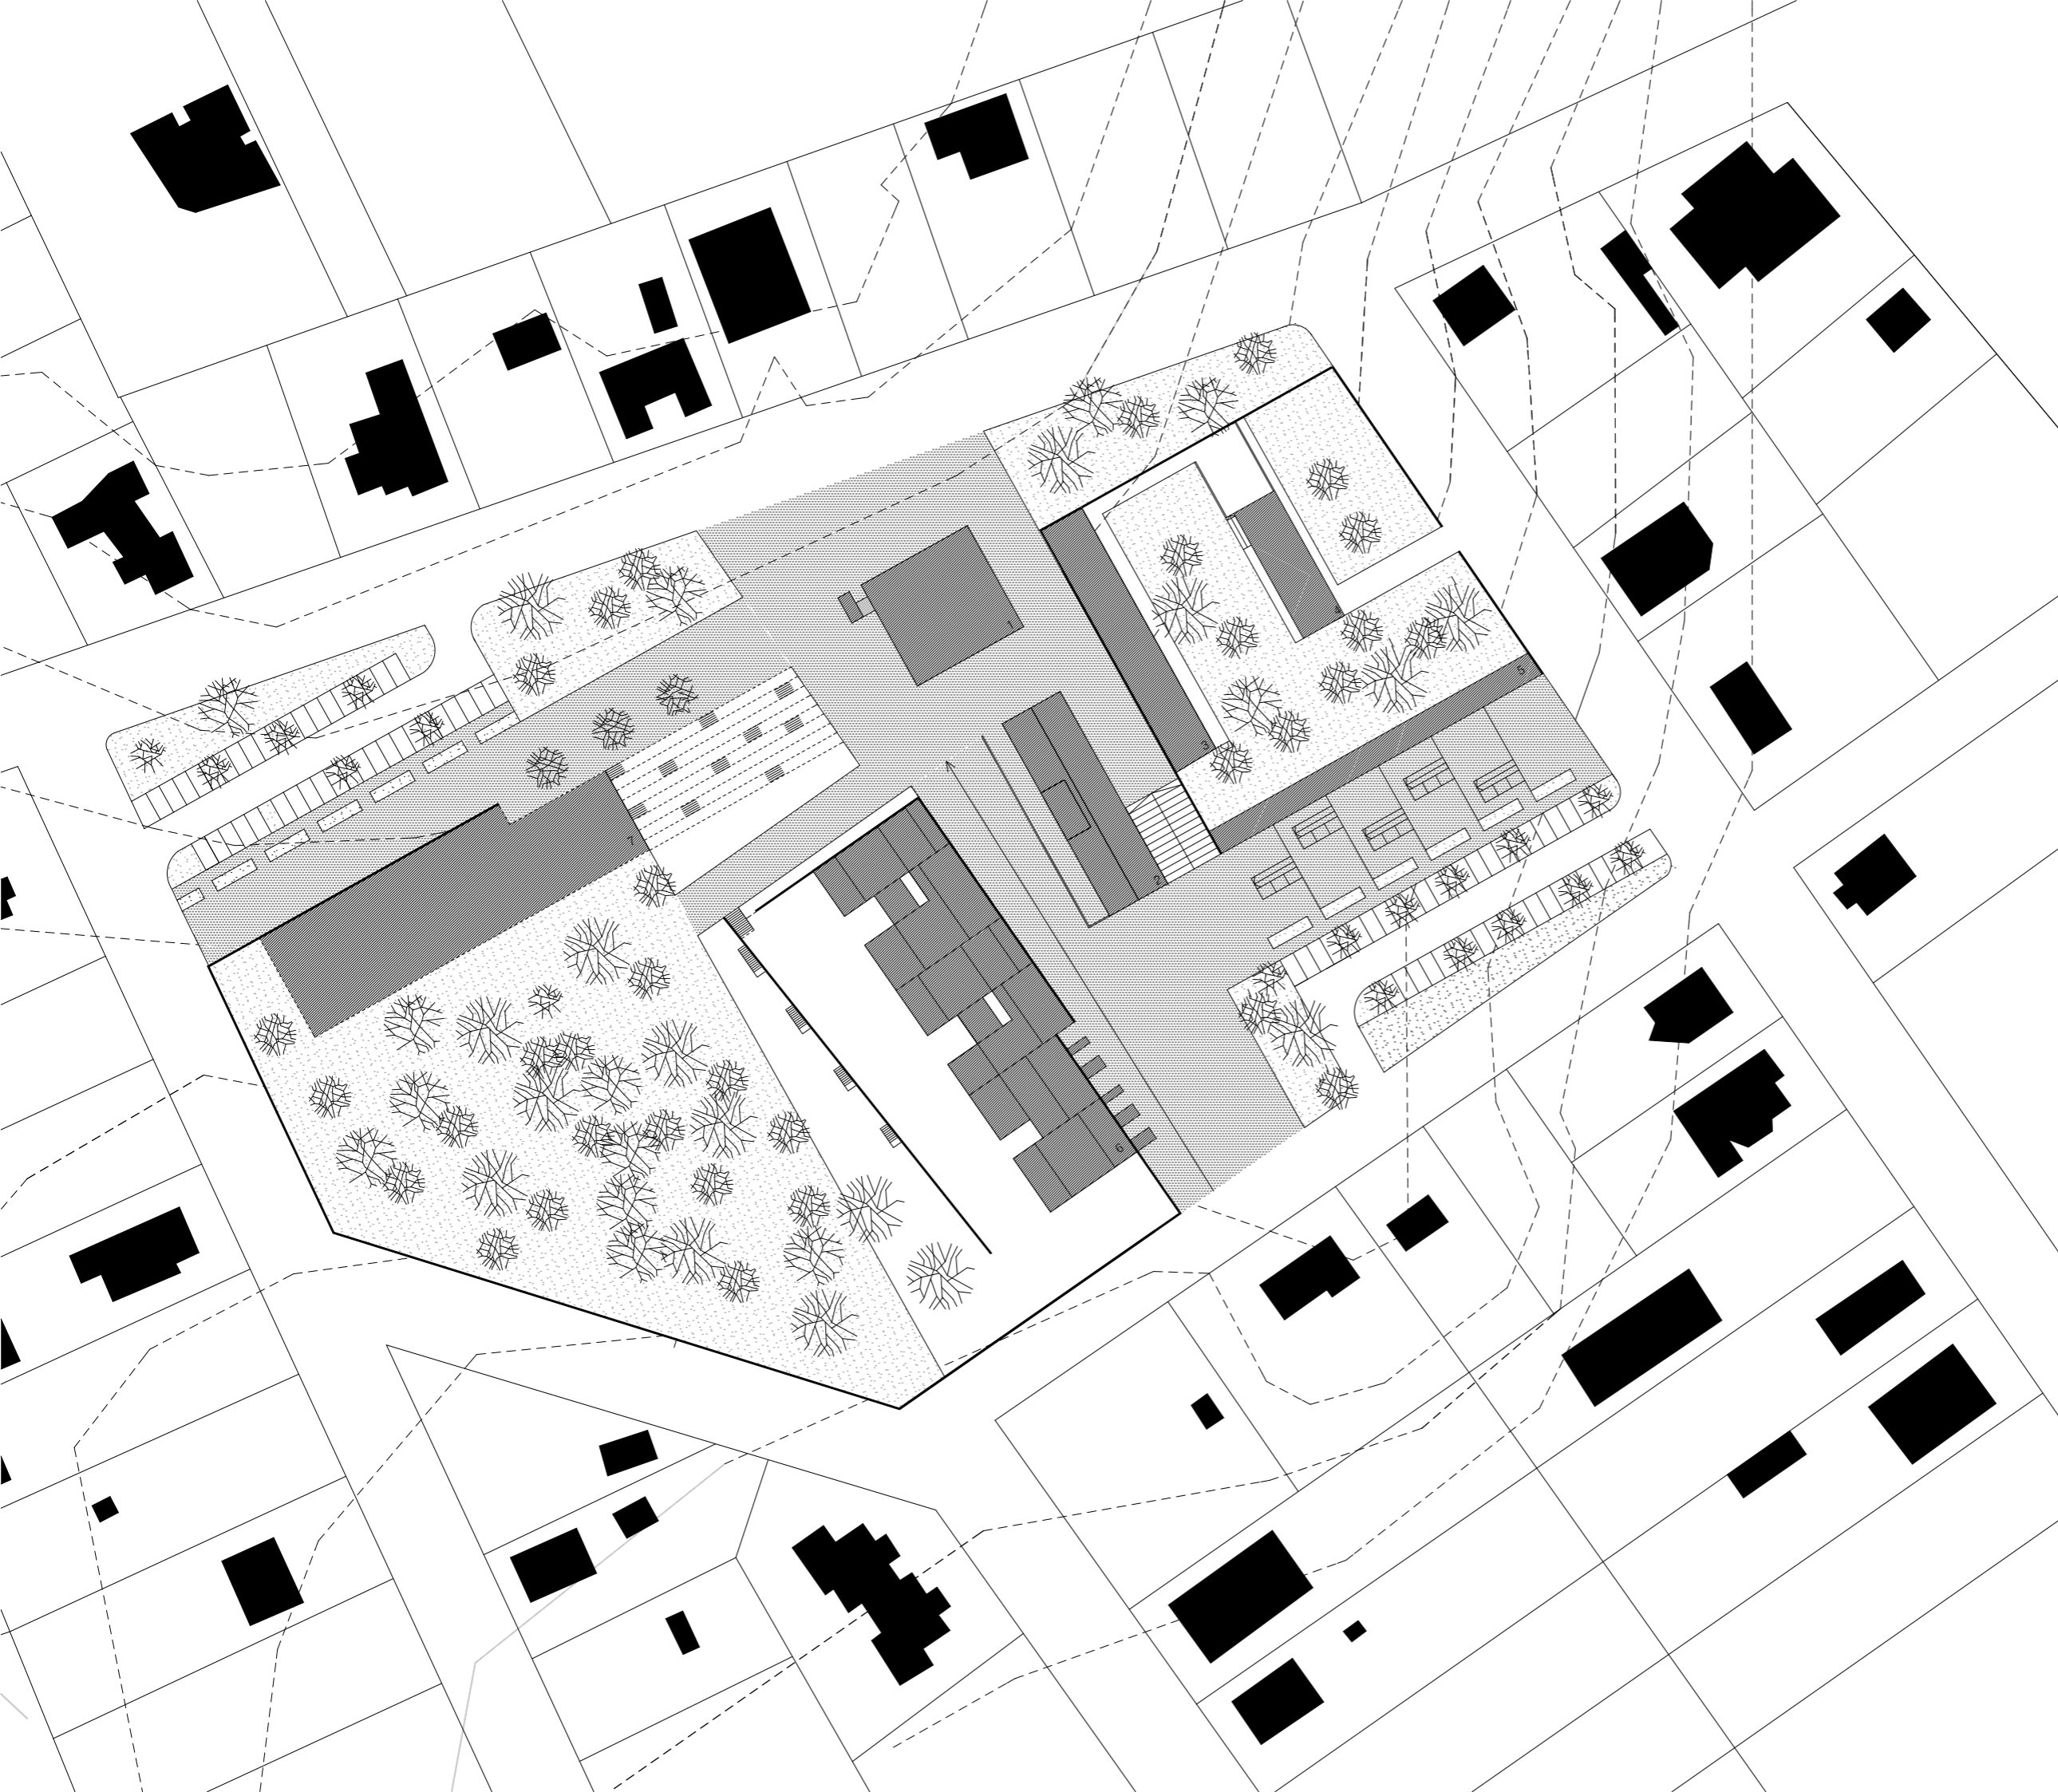






- 1 templom
- 2 közösségi ház
- 3 gyülekezeti ház
- 4 lelkészlakás
- 5 bazársor
- 6 óvoda
- 7 bölcsőde/óvoda

új városi központ érden
a református gyülekezet épületei

k o m p l e x 1
k l e n k b l a n k a
2 0 1 4

k ö z ö s s é g i
" m ű v e l ő d é s "

m 1 : 200

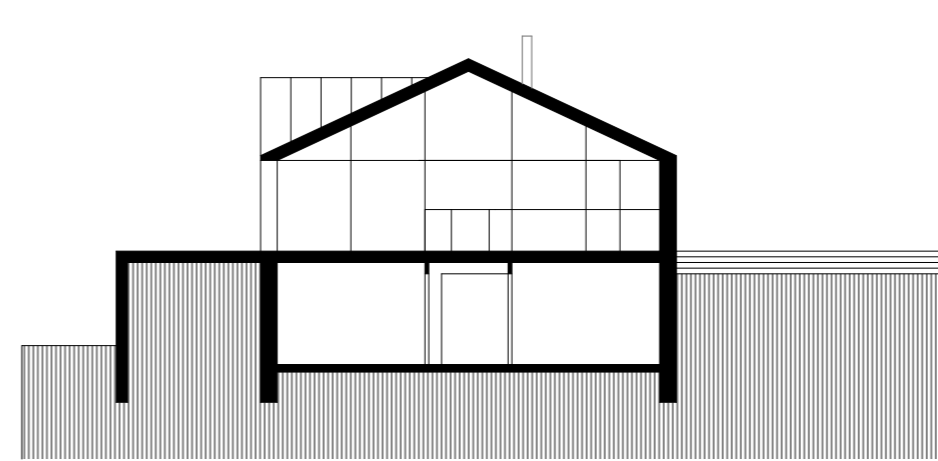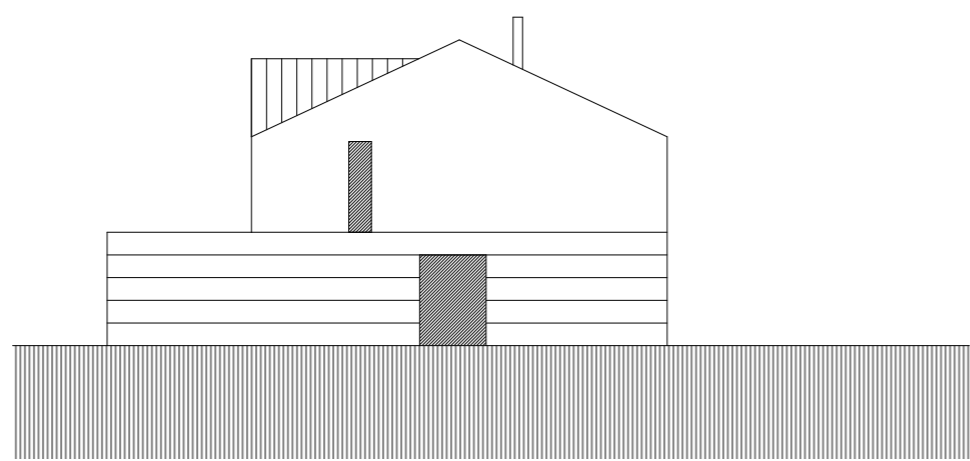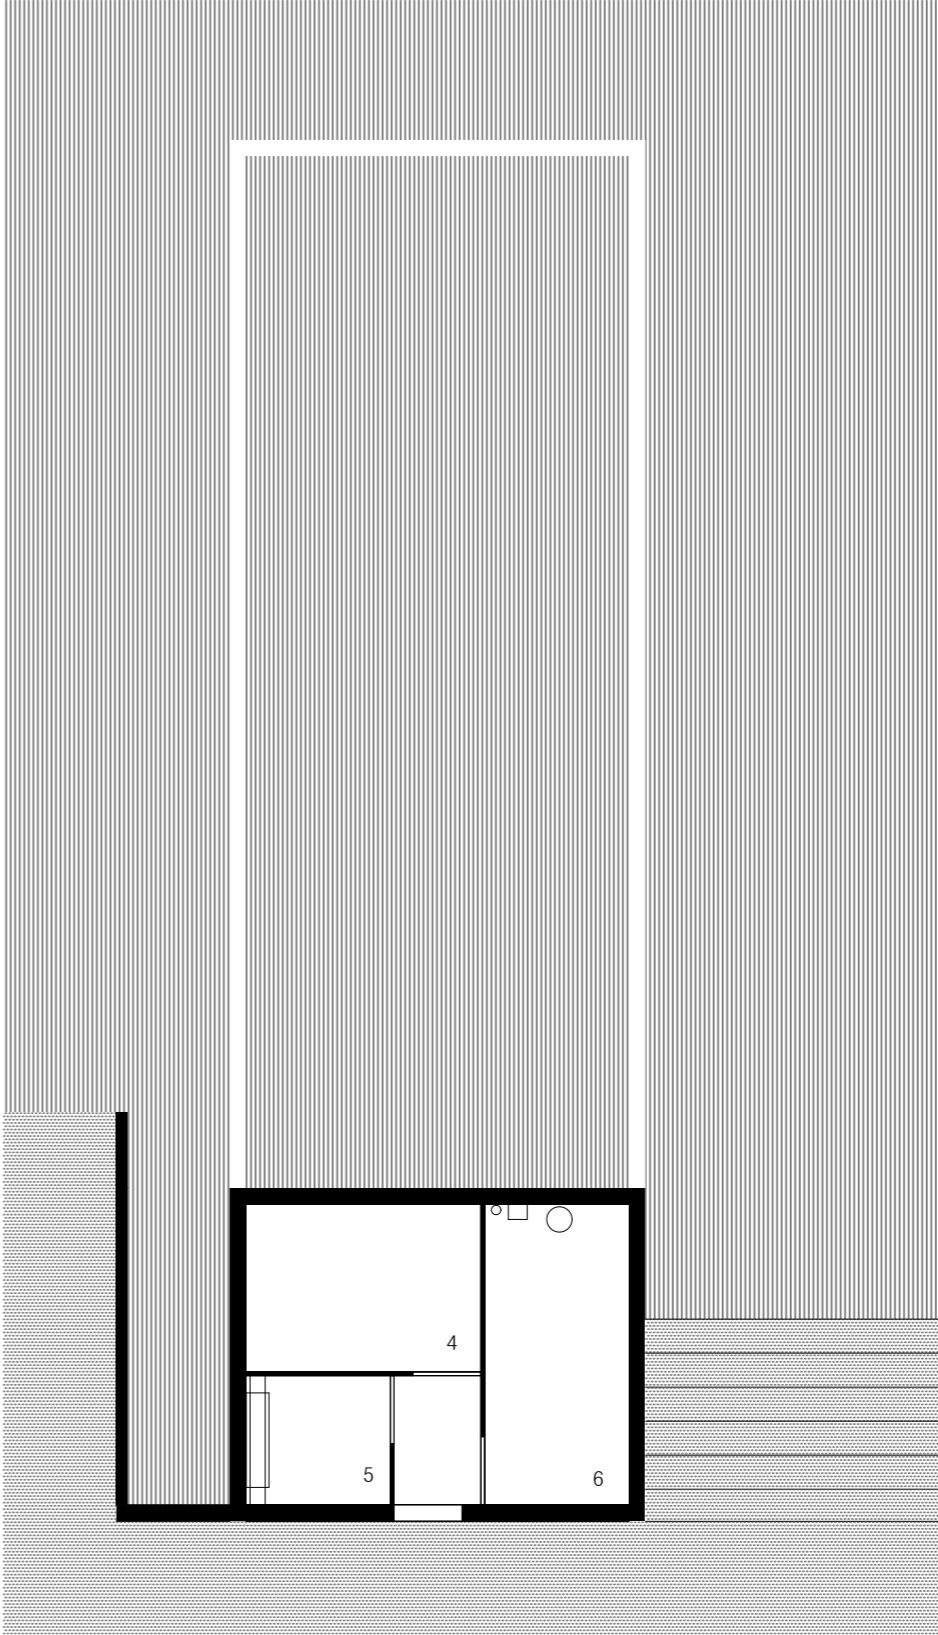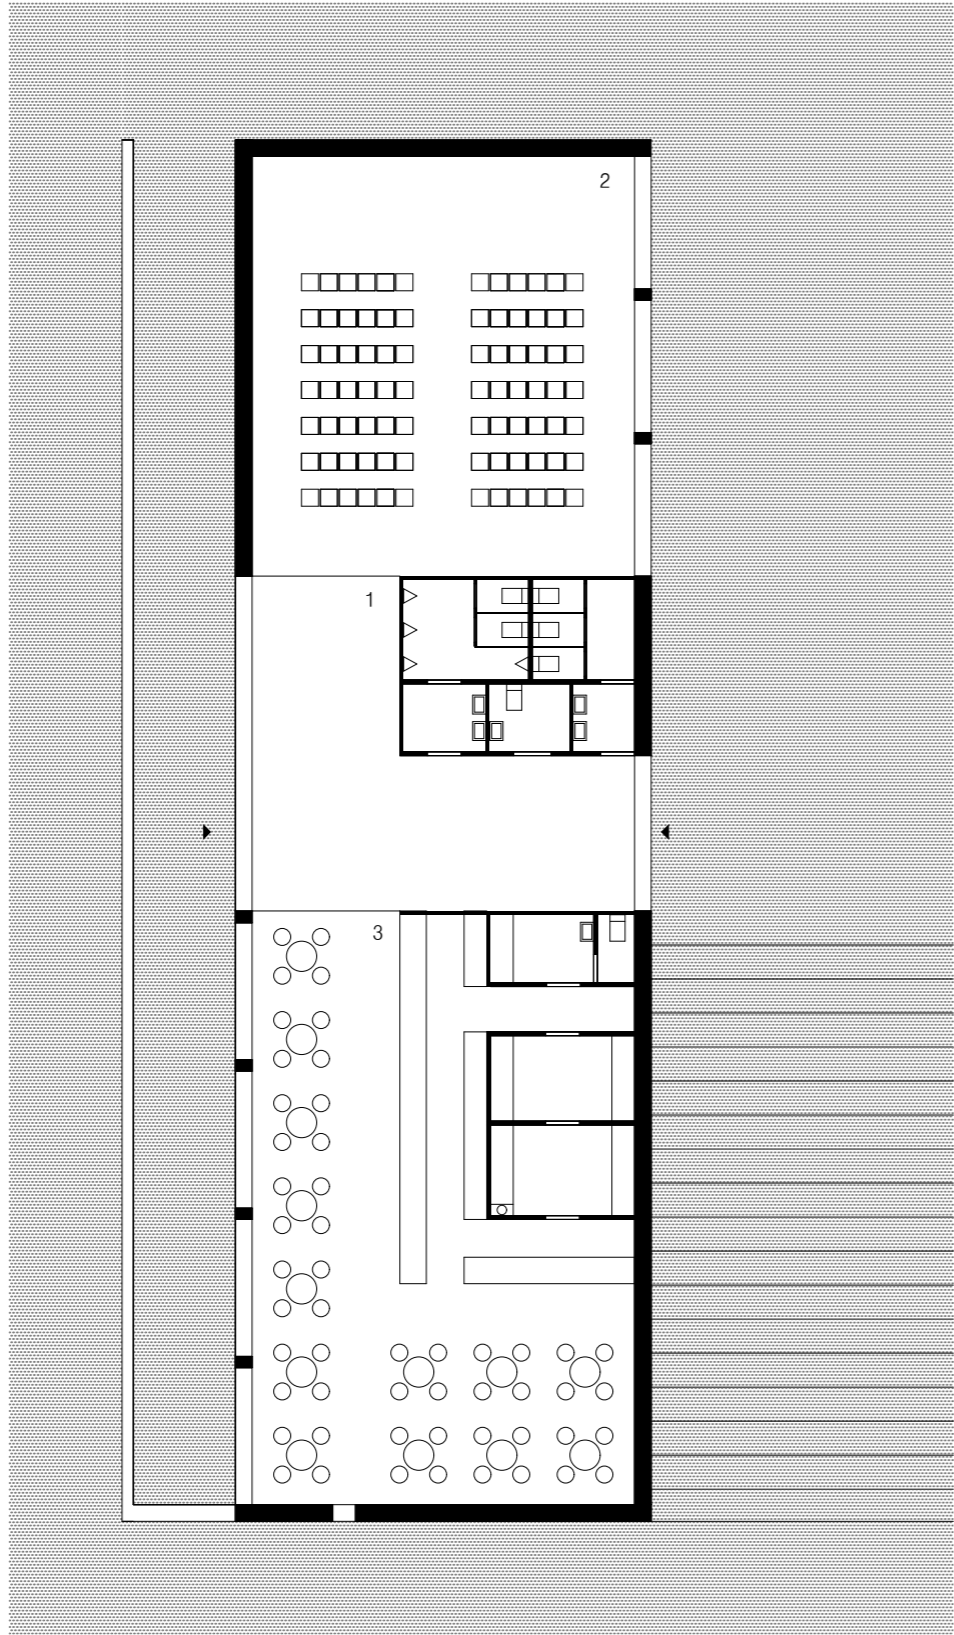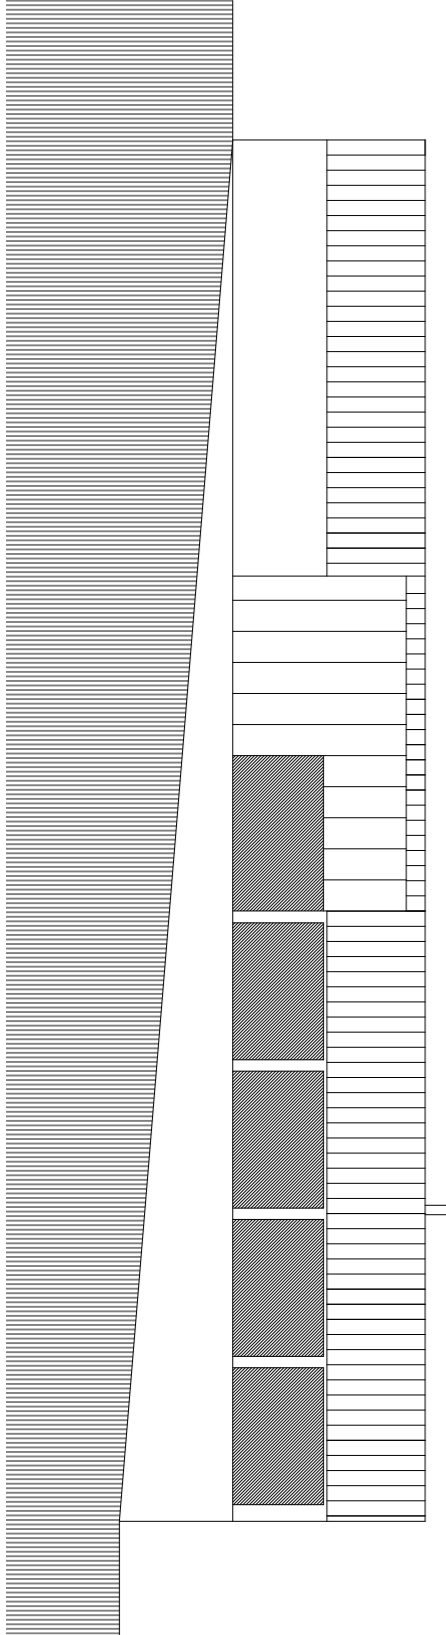




- 1 előtér
- 2 nagyterem
- 3 kávézó
- 4 raktár
- 5 elektromos helyiség
- 6 hőközpont

új városi központ érdén
a református gyülekezet épületei

k o m p l e x 1
k l e n k b l a n k a
2 0 1 4

g y ü l e k e z e t i
" t a n í t á s "

m 1 : 200

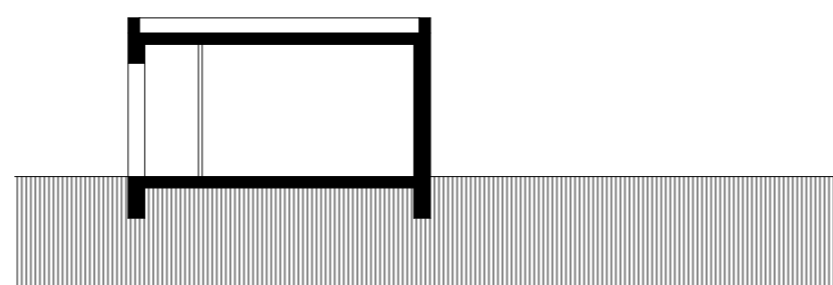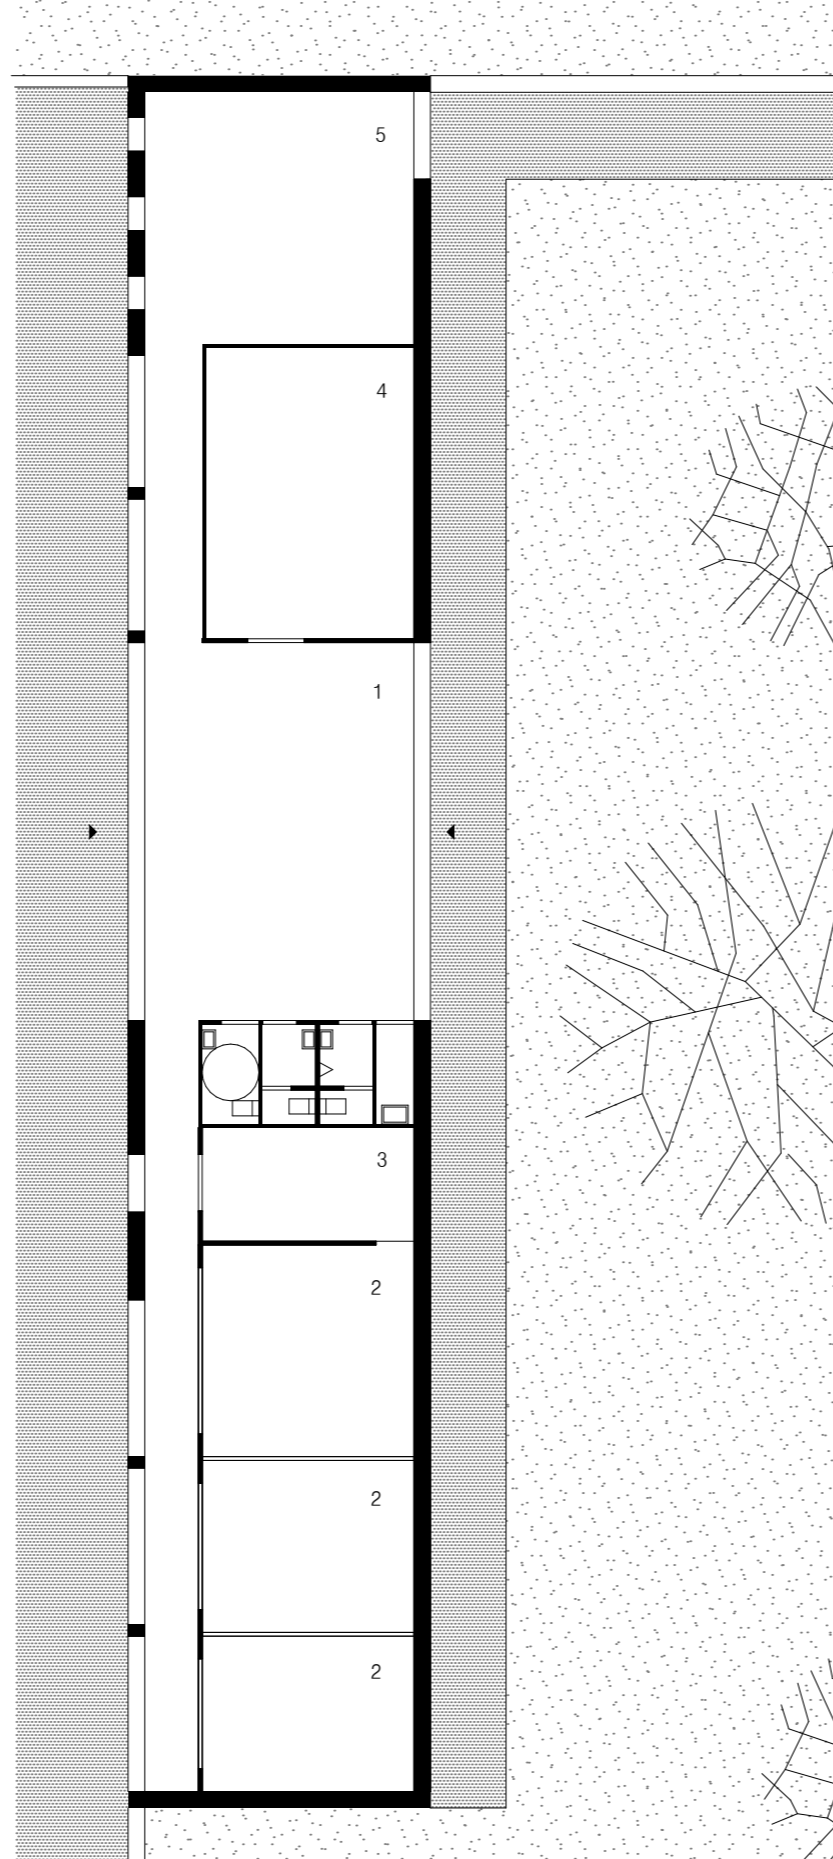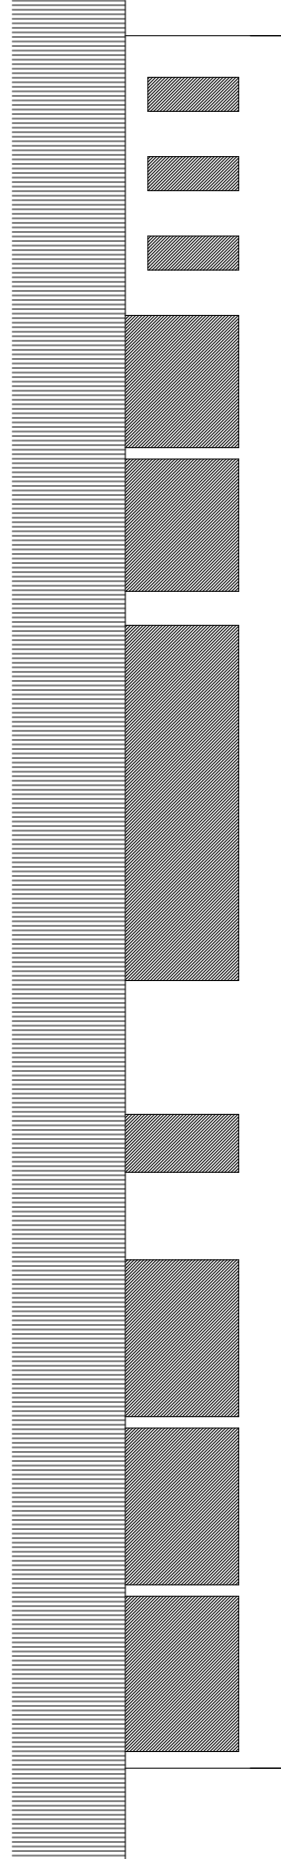






- 1 előtér
- 2 összenyitható kistermek
- 3 teakonyha
- 4 lelkeszi hivatal
- 5 könyvtár

új városi központ érden
a református gyülekezet épületei

k o m p l e x 1
k l e n k b l a n k a
2 0 1 4

l e l k é s z l a k
" s a j á t h e l y "

m 1 : 200

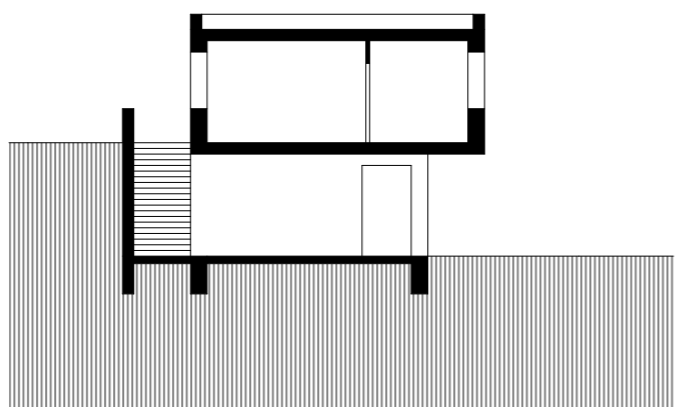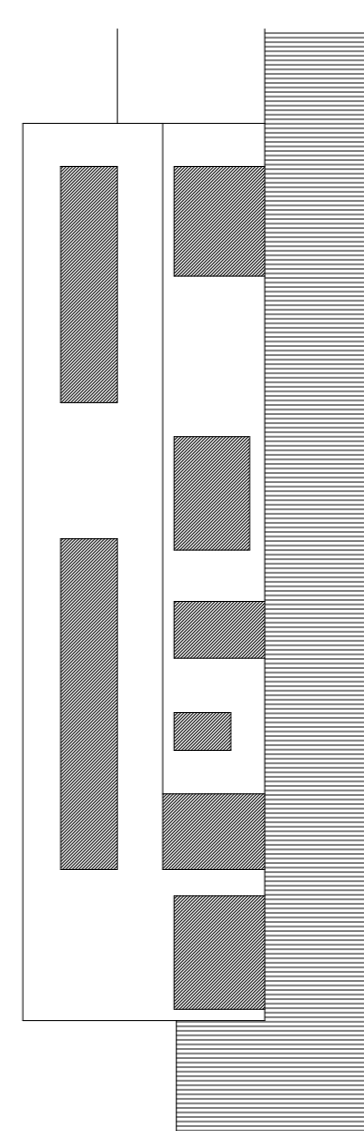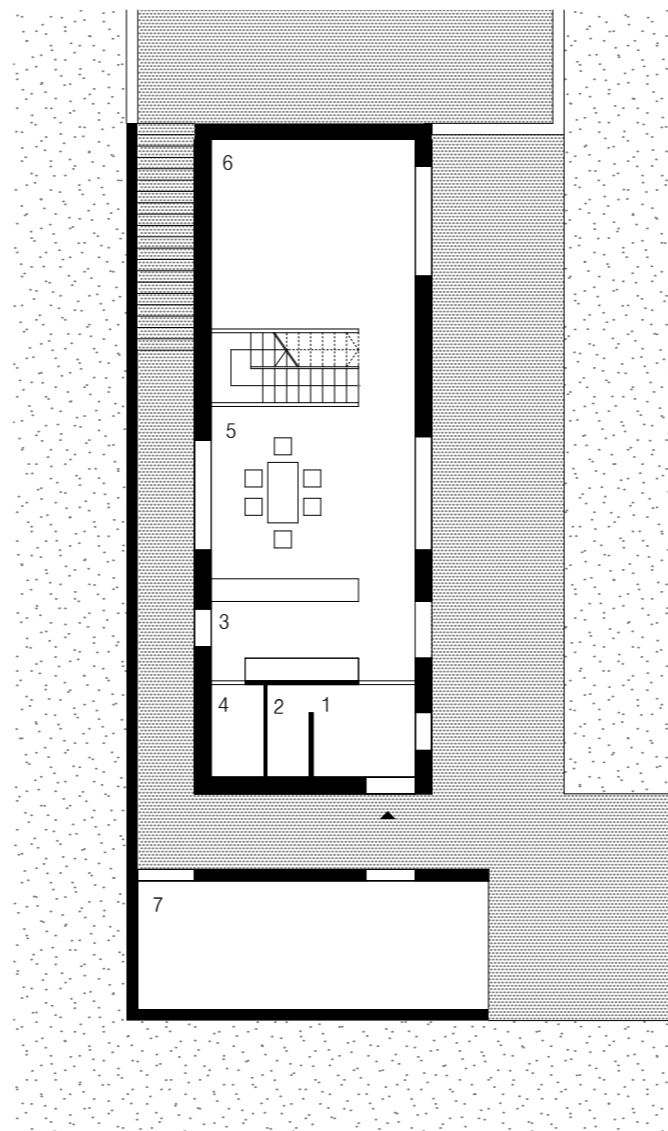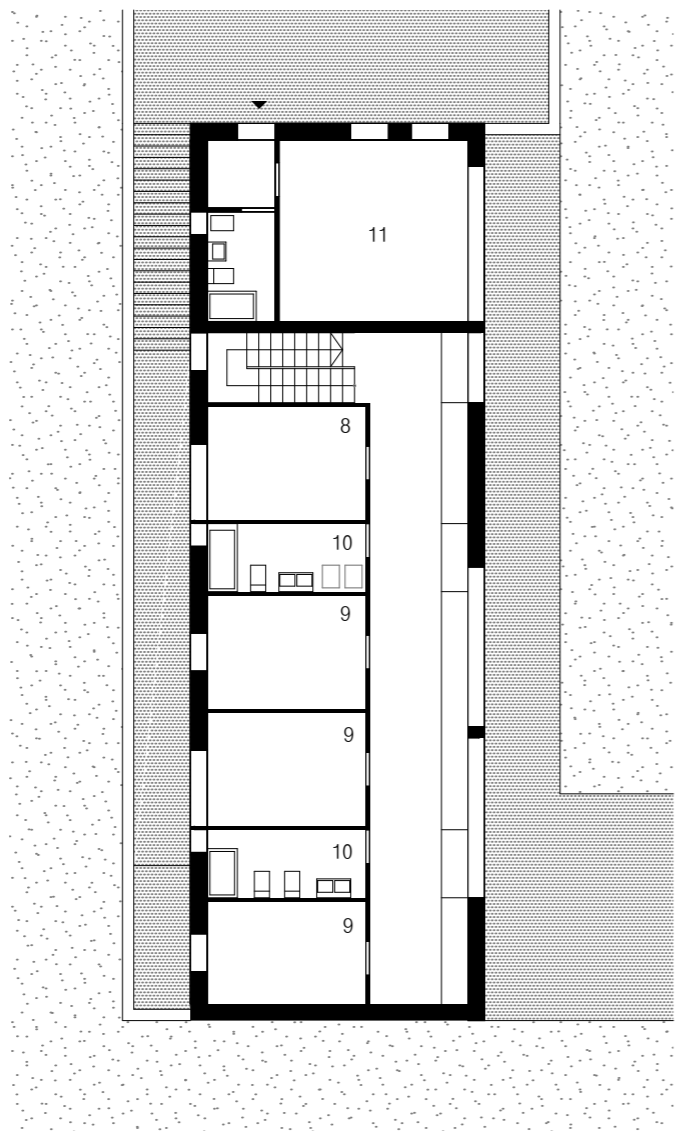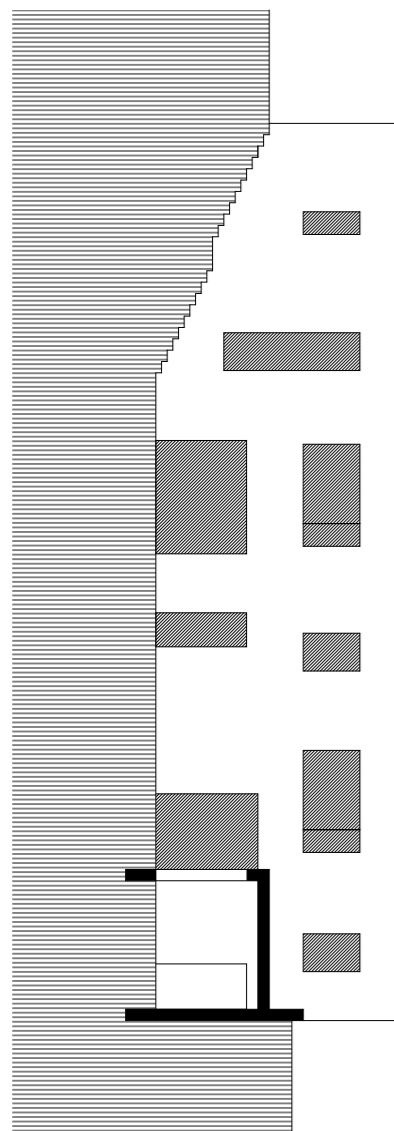

- 1. előszoba
- 2. wc
- 3. konyha
- 4. kamra
- 5. étkező
- 6. nappali
- 7. garázs




- 8. szülői háló
- 9. gyerekszoba
- 10. fürdőszoba
- 11. vendéglakás

új városi központ érden
a református gyülekezet épületei

k o m p l e x 1
k l e n k b l a n k a
2 0 1 4

b a z á r s o r
" k e r e s k e d e l e m "

m 1 : 200

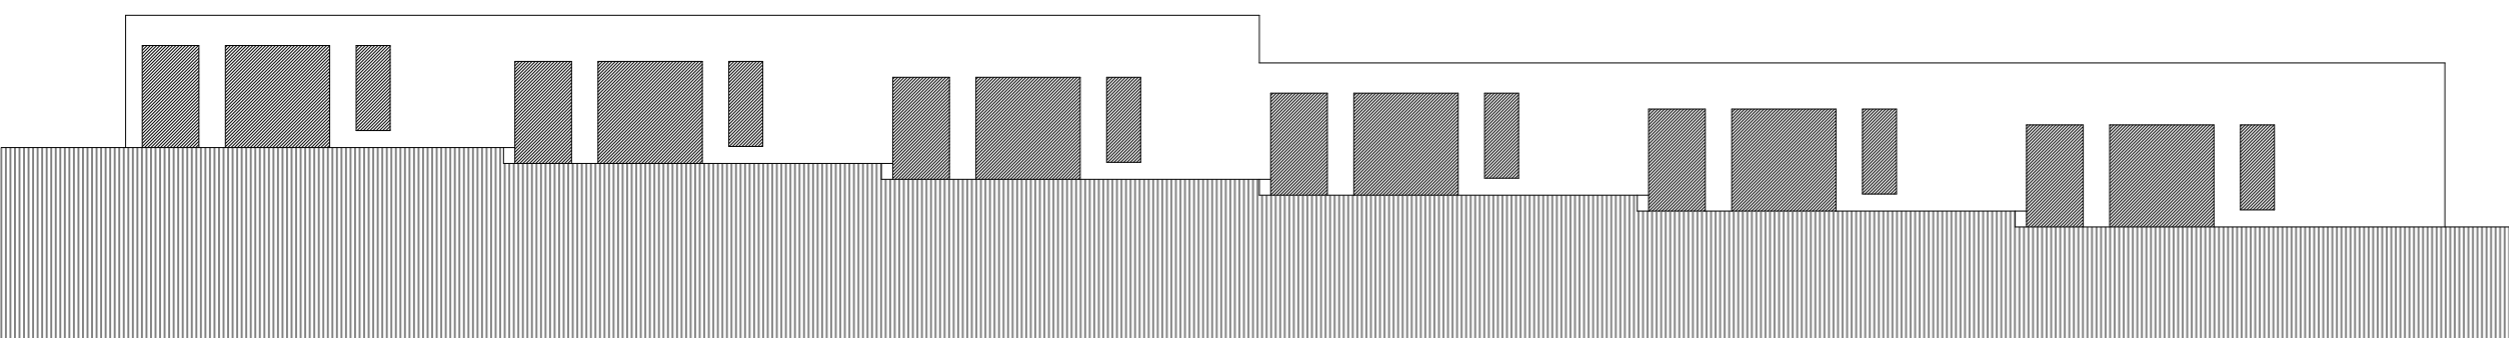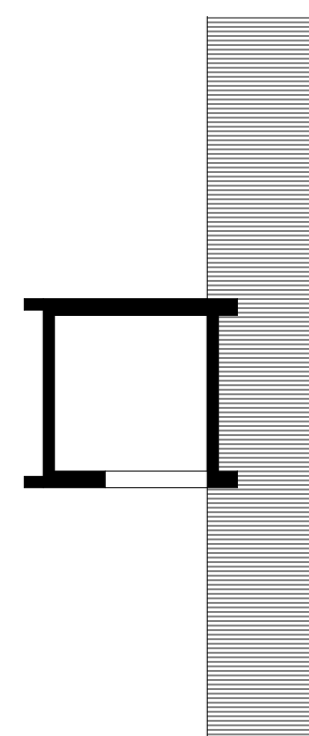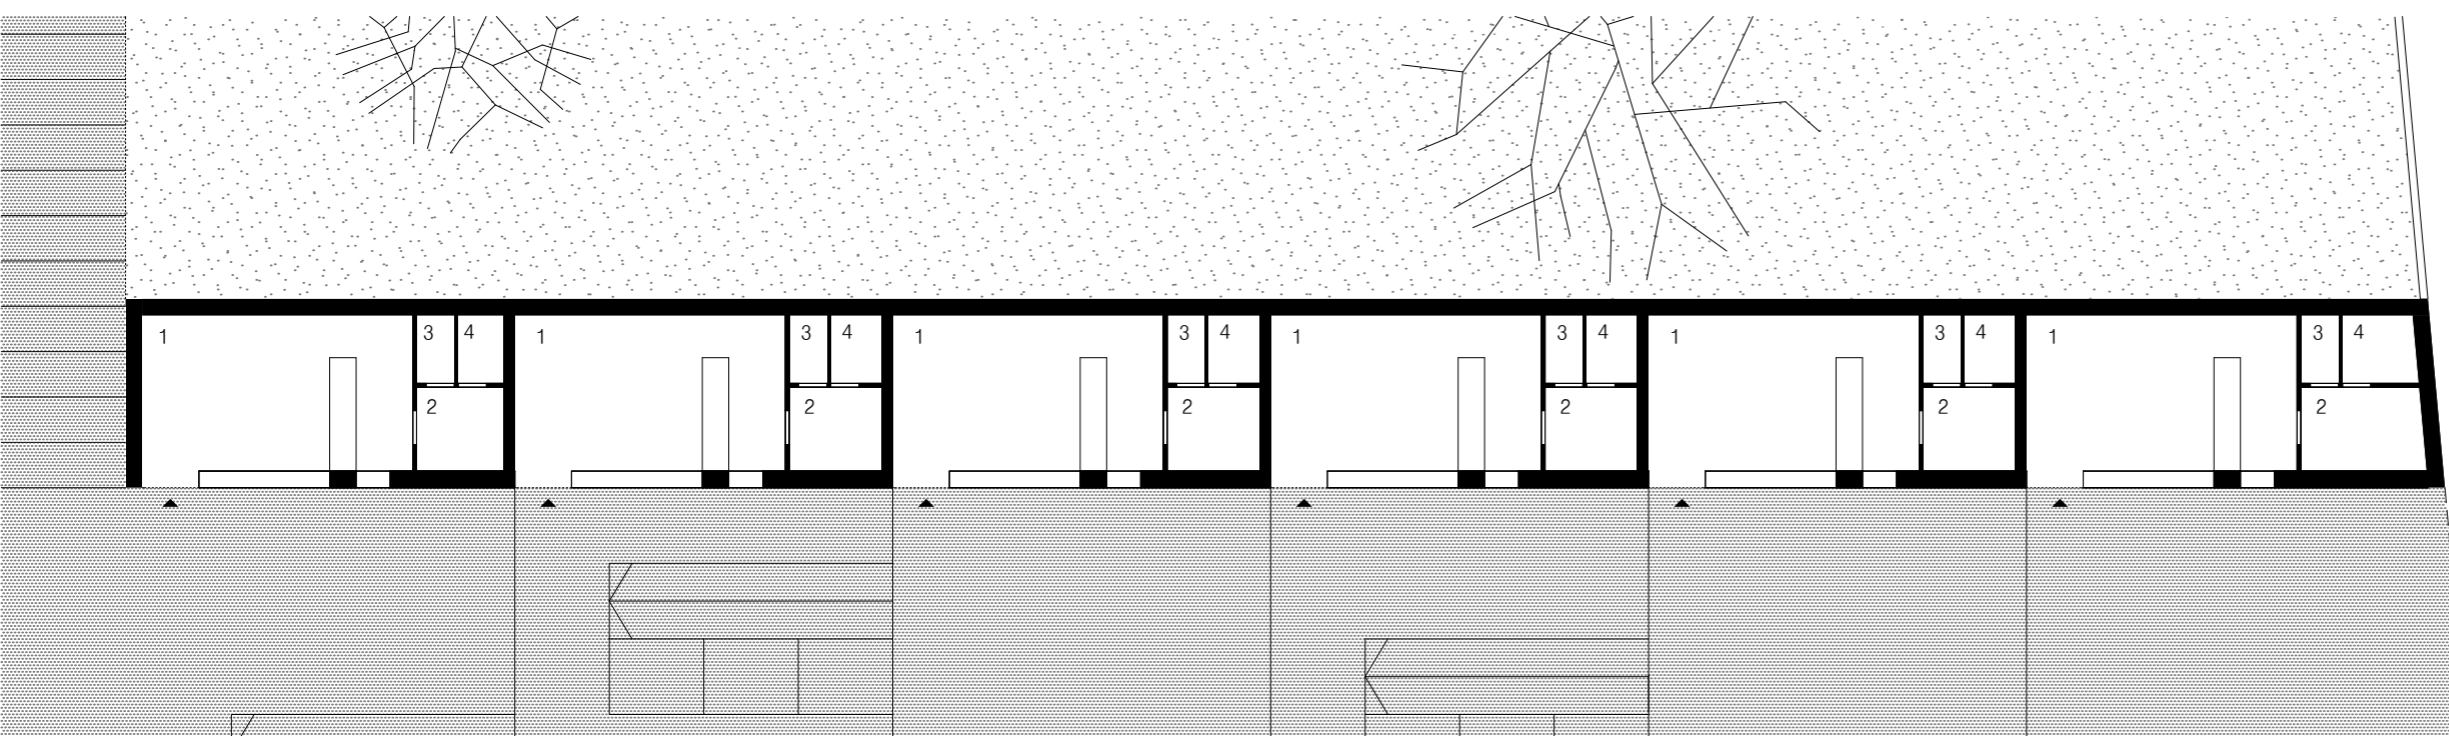


- 1. vásárlótér
- 2. rakrár
- 3. wc
- 4. öltöző

új városi központ érden
a református gyülekezet épületei

k o m p l e x 1
k l e n k b l a n k a
2 0 1 4

t e m p l o m

alaprjz
m 1:100

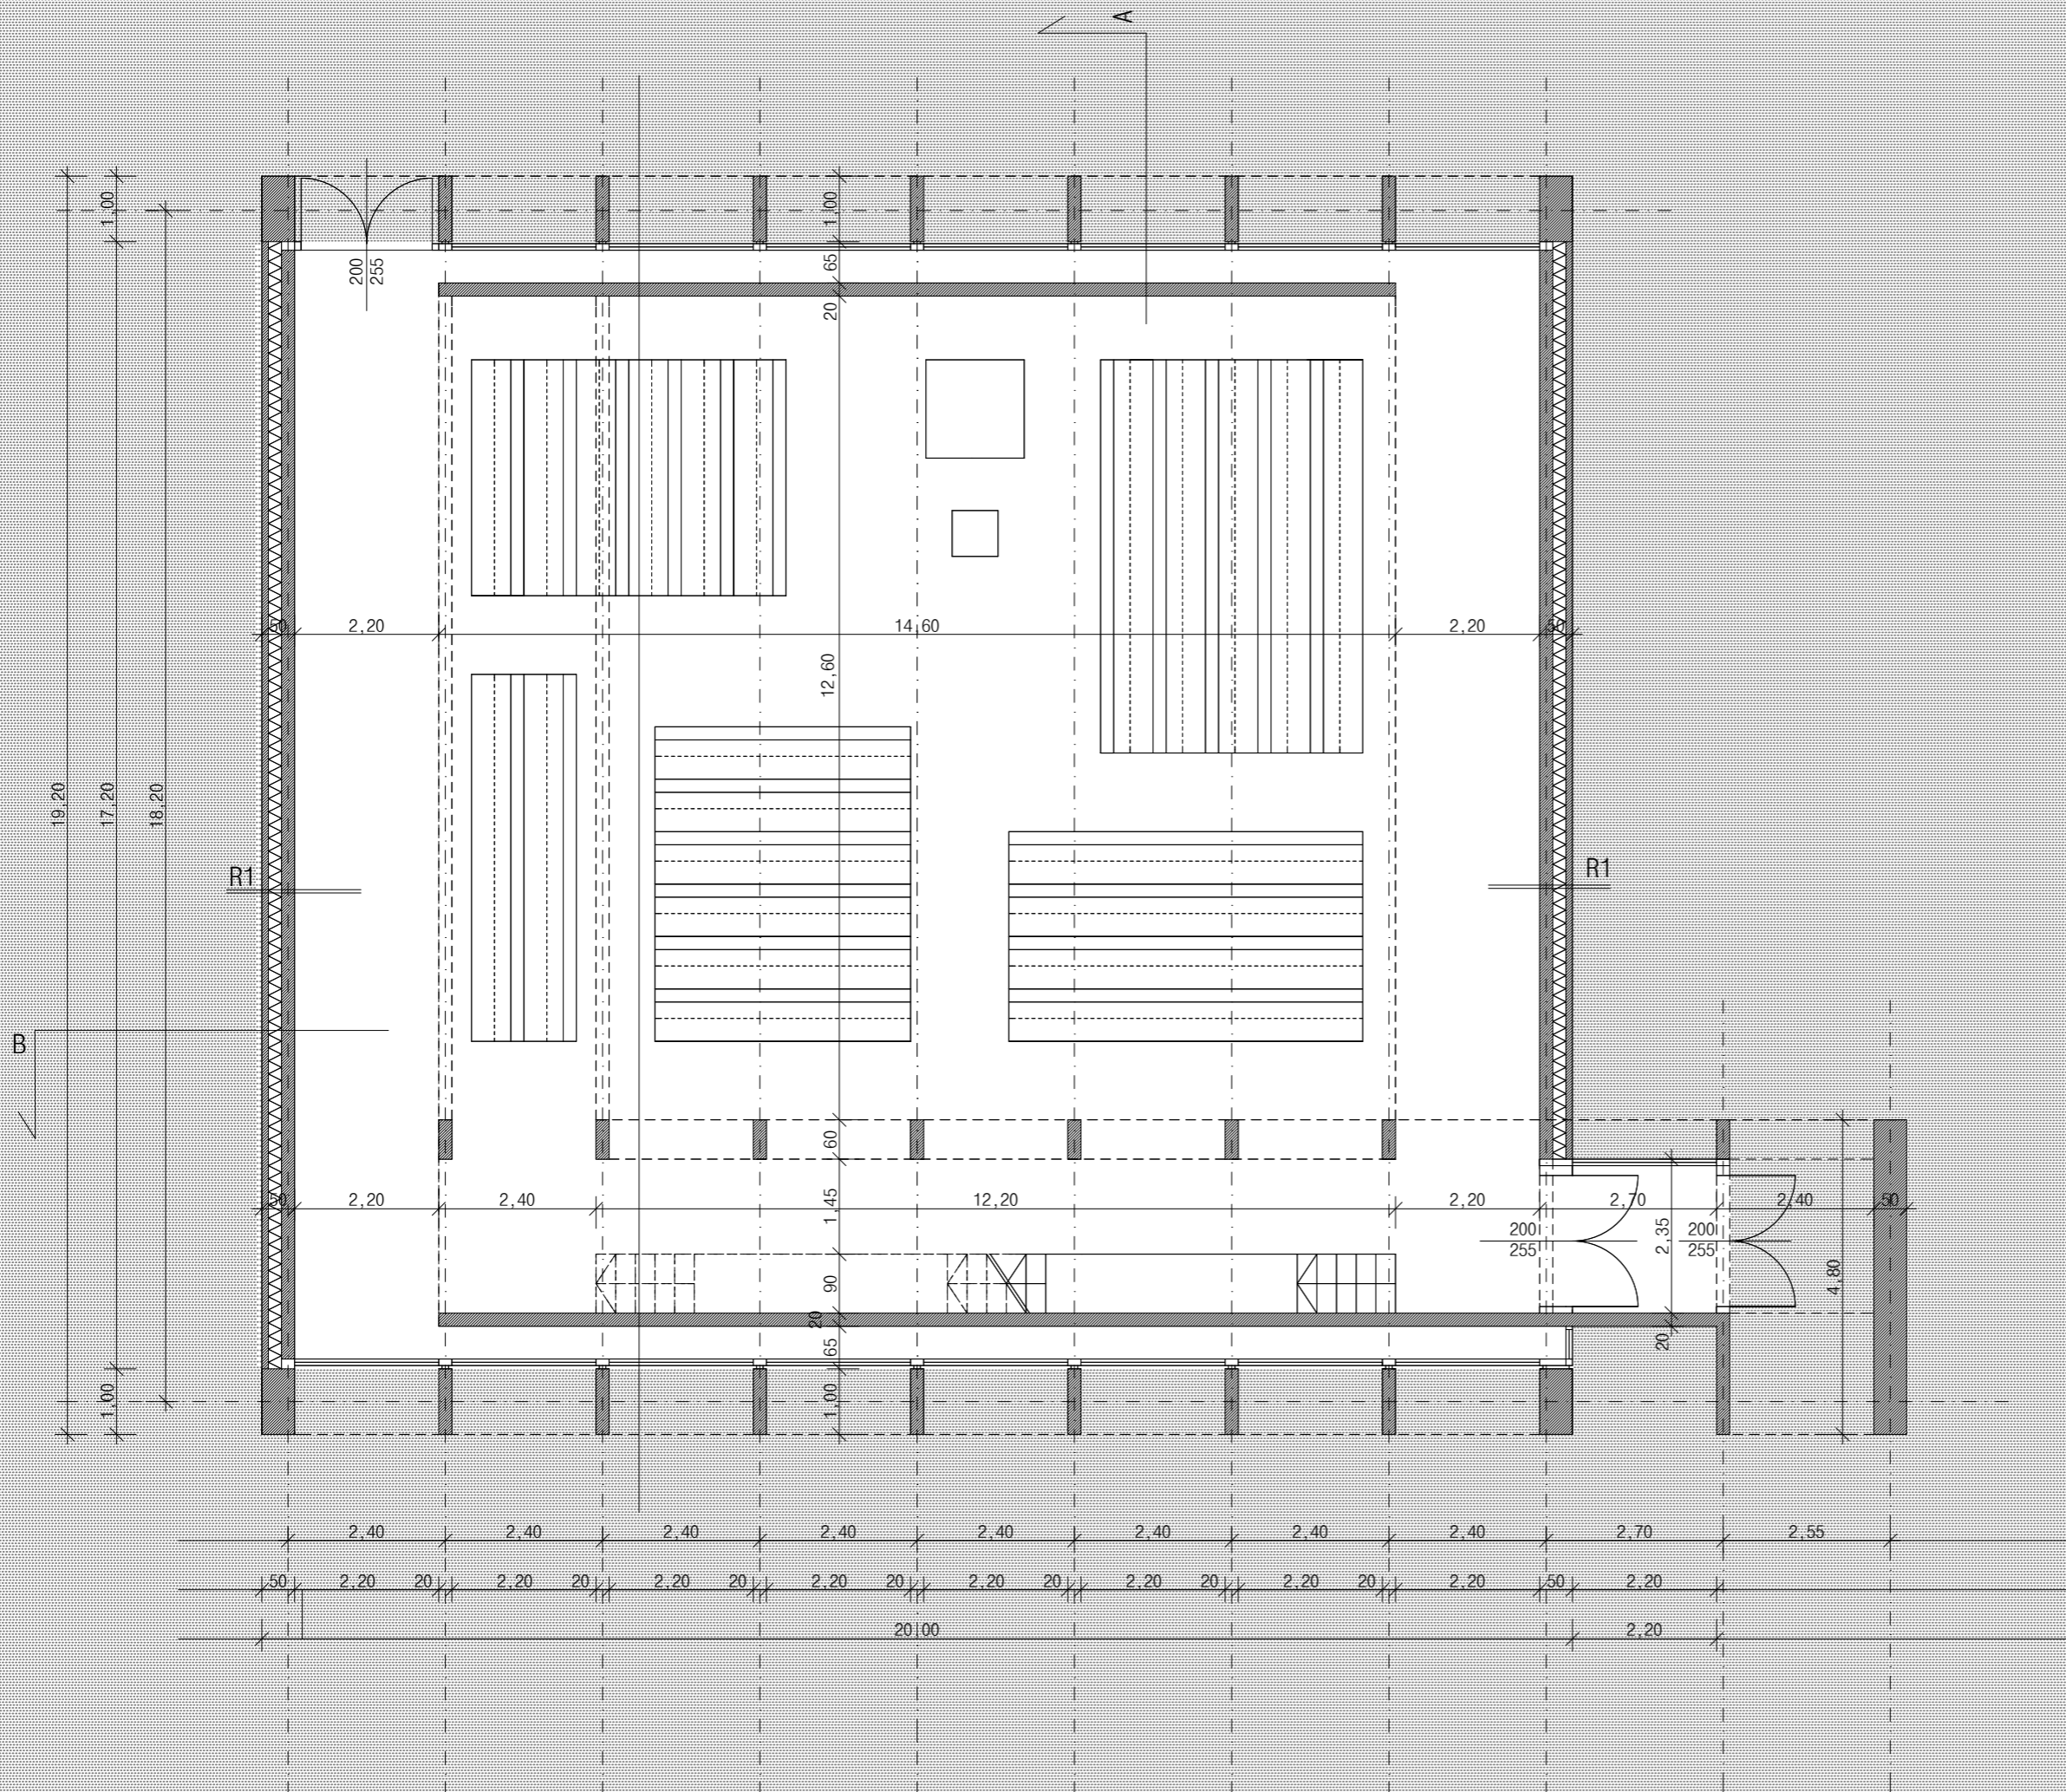

R1


- 10 cm vasalt beton kéreg
- 20 cm NC (EPS) 80 hőszigetelés
- 0,5 mm alufólia párazáró rtg.
- 20 cm vasbeton szerkezeti fal
- 1,5 cm belső mészvakolat
- 2 rtg belső szilikátfestés

Új városi központ érden
a református gyülekezet épületei

k o m p l e x 1
k l e n k b l a n k a
2 0 1 4

t e m p l o m

A-A metszet
m 1:100

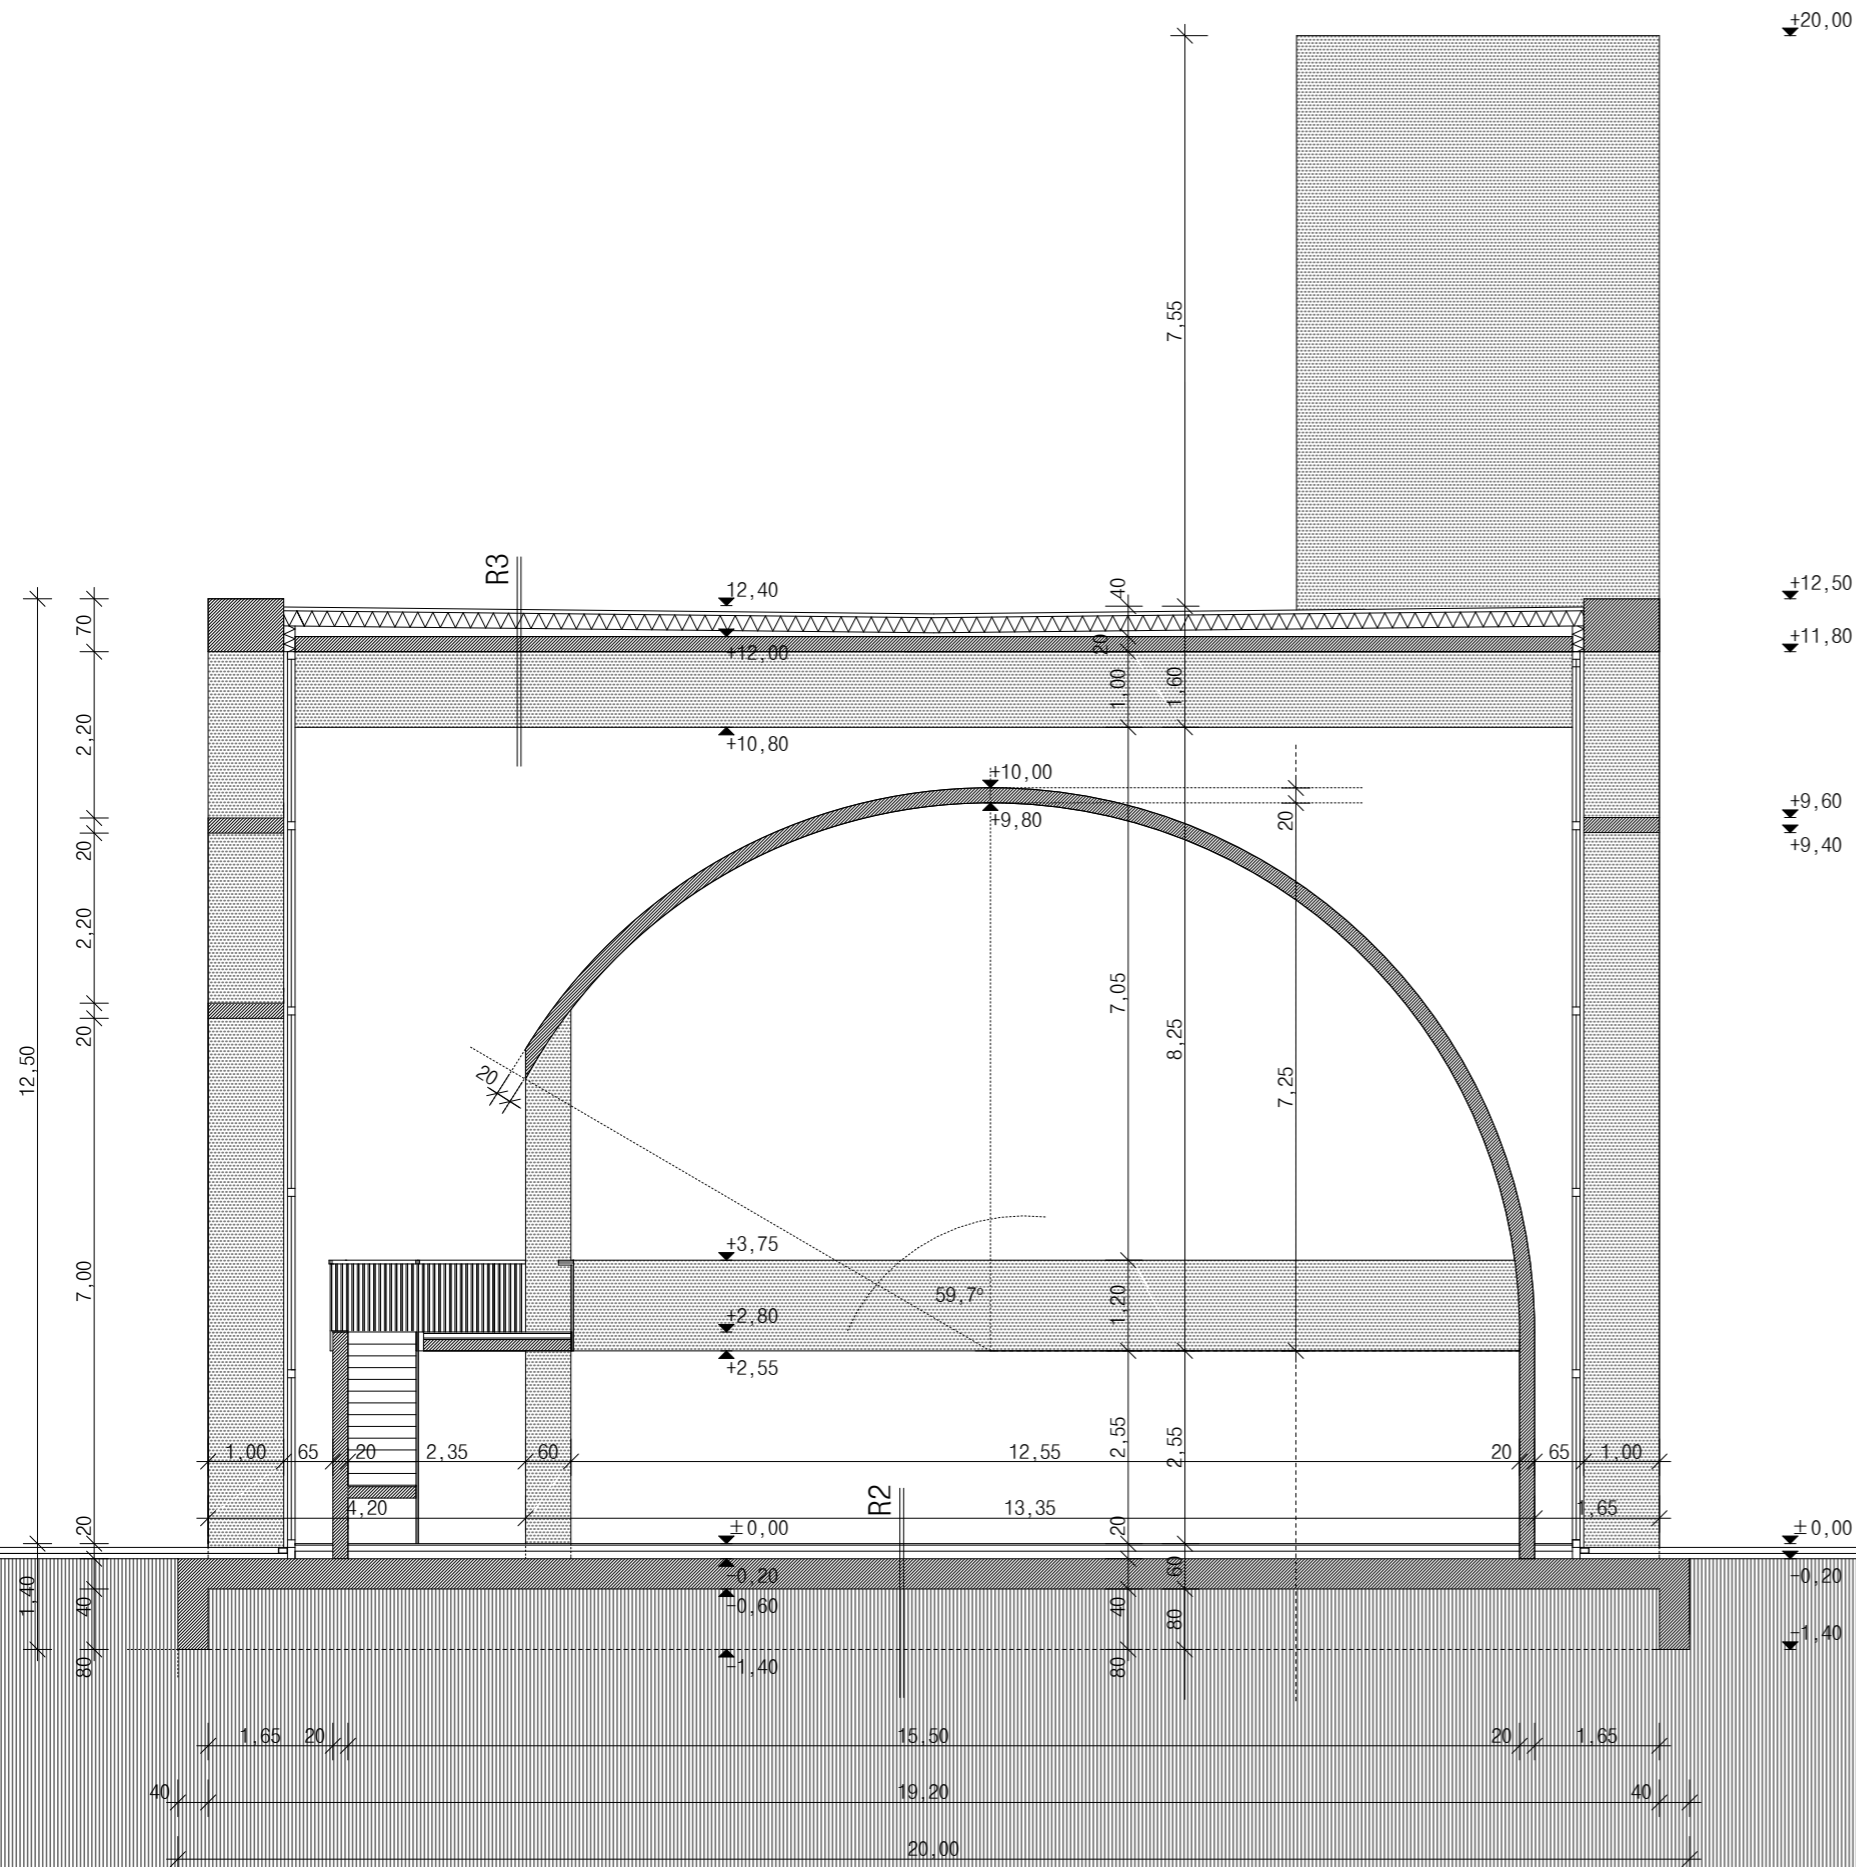

R2

- 2 cm ragasztott mészkő burkolat
- 8 cm HD-hálóval erősített aljzatbeton (fűtőbeton)
- 1 rtg. hőtükrös fólia technológiai szigetelés
- 10 cm NC (EPS) 100 hőszigetelés
- 1 rtg. bitumenes vastaglemez talajpára és talajnedvesség elleni szigetelés
- 1 rtg. bitumenes kellősítő rtg.
- 40 cm vasbeton lemezalap
- 20 cm tömörített kavicságyazat termett talaj

R3


- 5 cm 16-32 mm kavics leterhelő rtg.
- 1 rtg. min. 140 mg/m² polipropilén fátyol elválasztó rtg.
- 20 cm ROOFMATE SL hőszigetelés
- 2 rtg. bitumenes vastaglemez vízszigetelés
- 1 rtg. bitumenes kellősítő rtg.
- 5-16 cm lejt beton
- 20 cm monolit vasbeton lemez földém látszó felülettel

új városi központ érden
a református gyülekezet épületei

k o m p l e x 1
k l e n k b l a n k a
2 0 1 4

t e m p l o m

B-B metszet
m 1:100

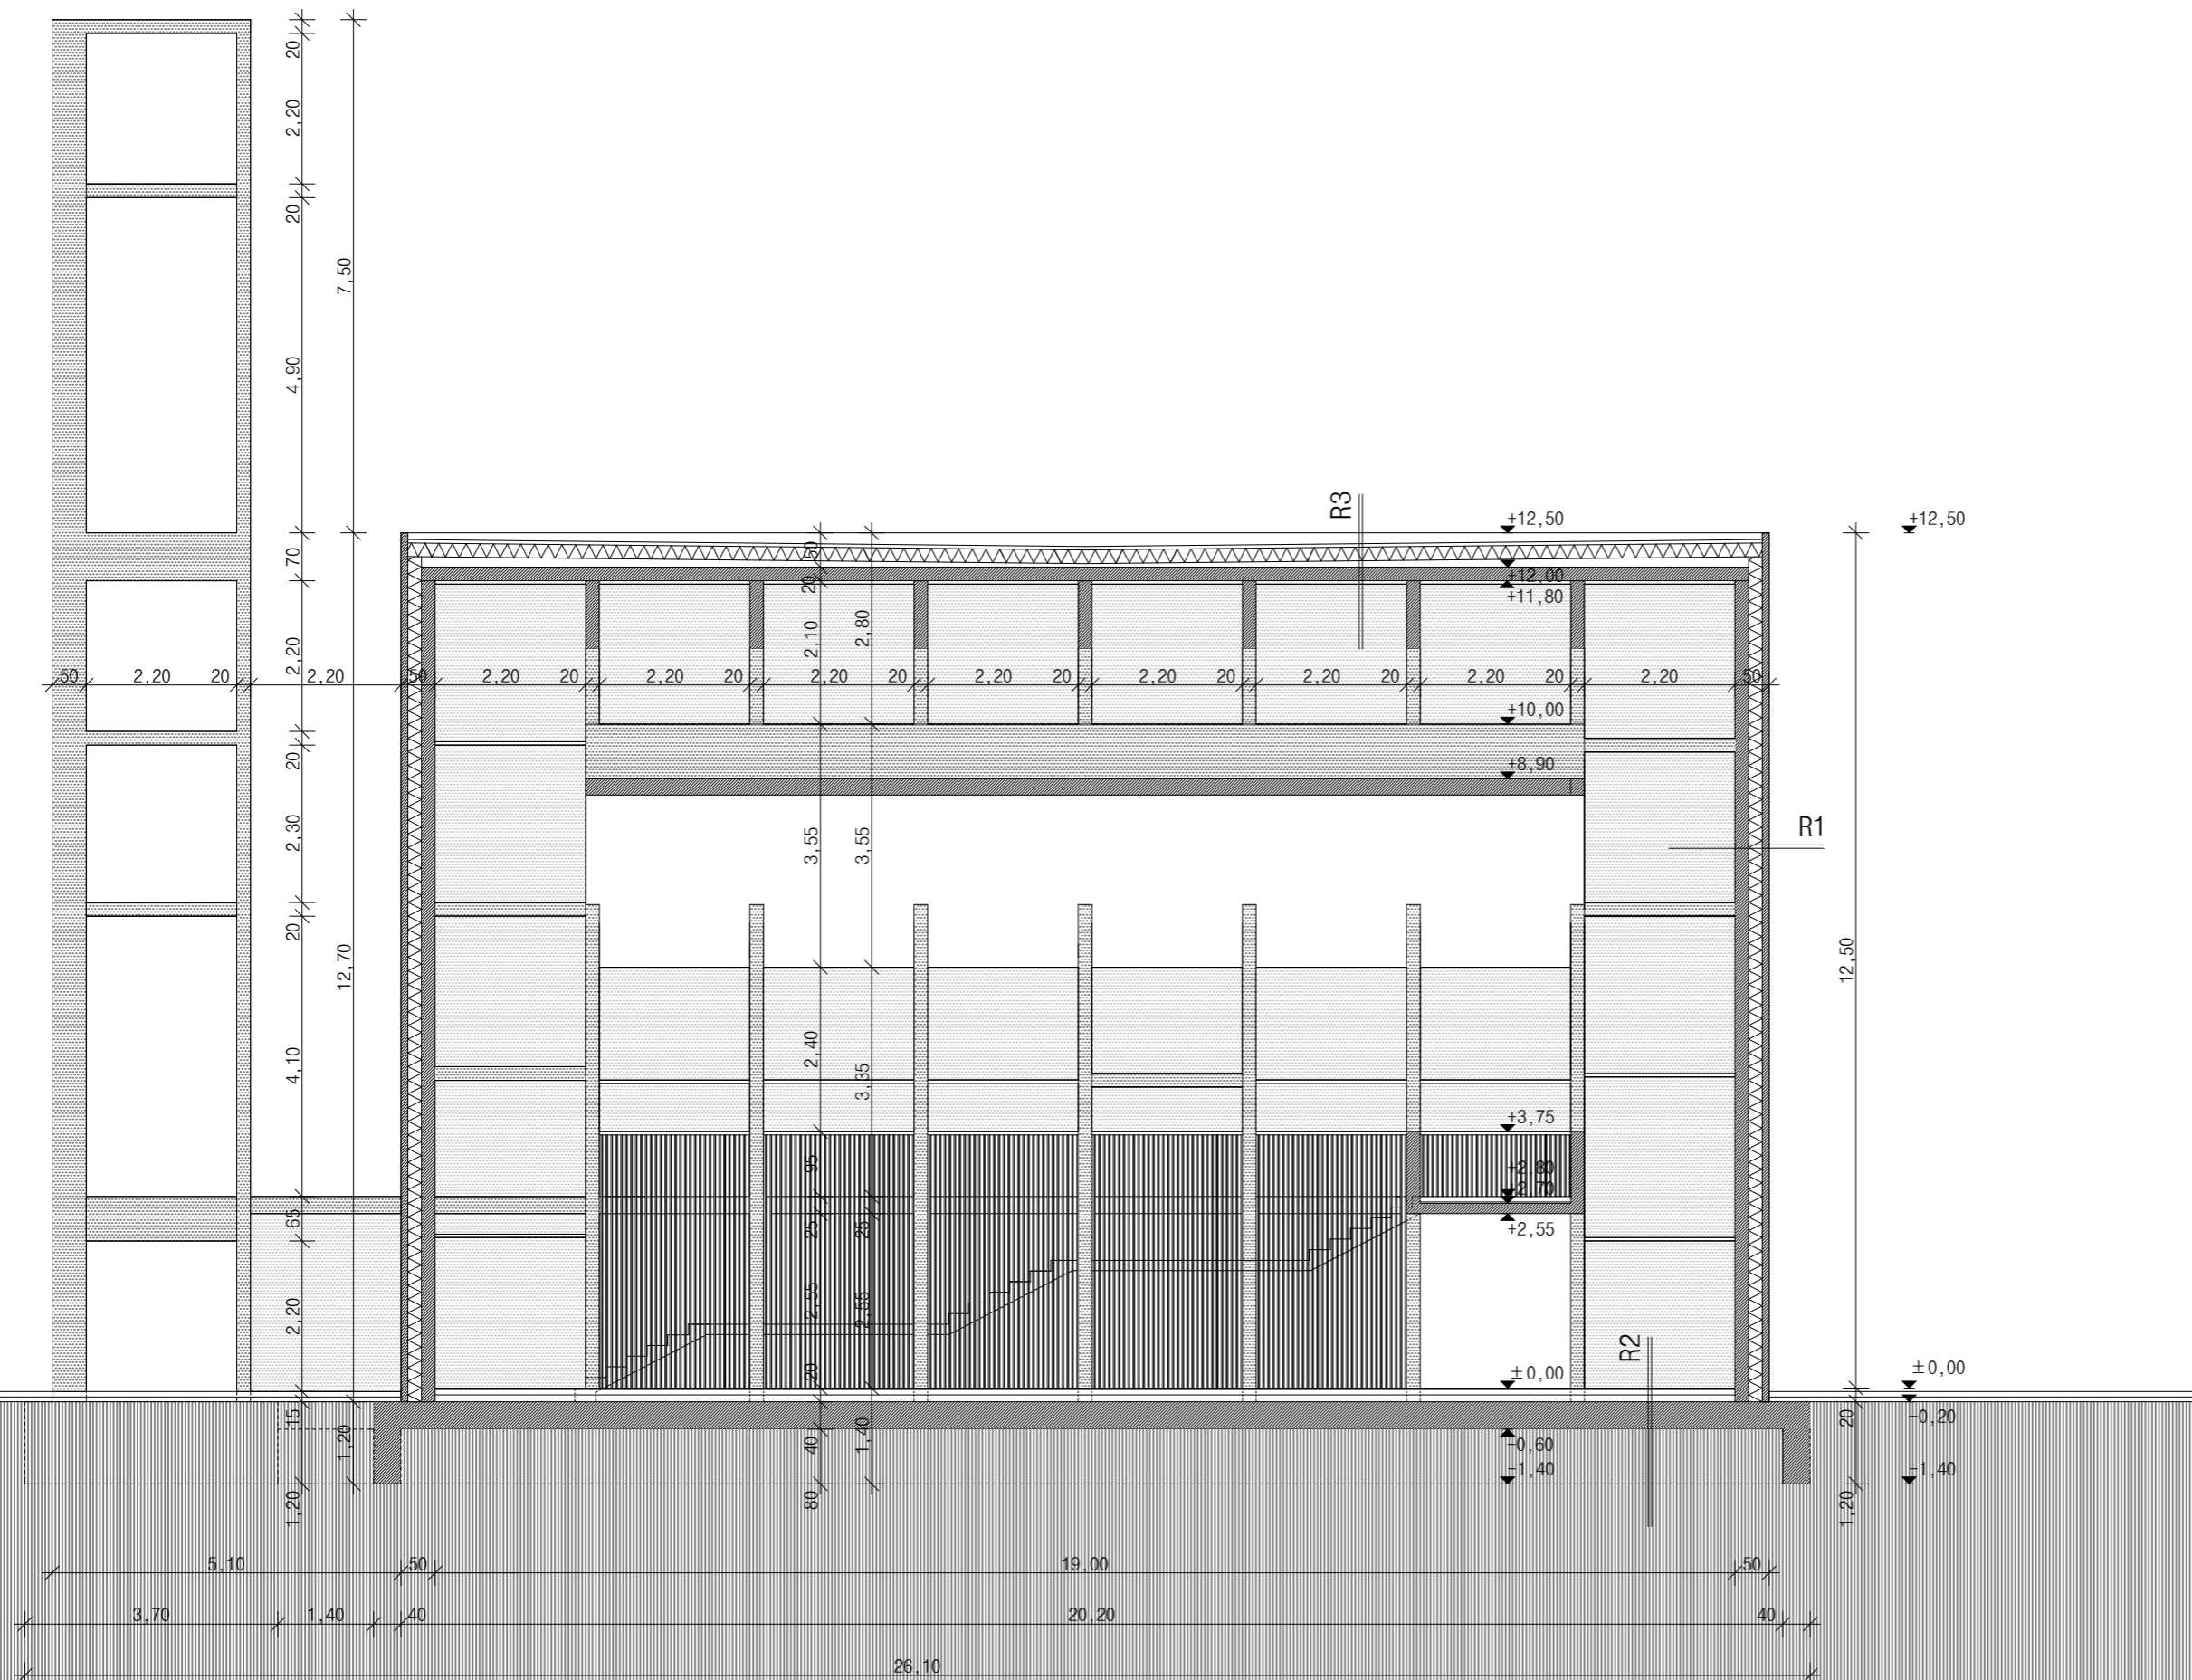

R1

- 10 cm vasalt beton kéreg
- 20 cm NC (EPS) 80 hőszigetelés
- 0,5 mm alufólia párazáró rtg.
- 20 cm vasbeton szerkezeti fal
- 1,5 cm belső mészvakolat
- 2 rtg belső szilikátfestés

R2

- 2 cm ragasztott mészkő burkolat
- 8 cm HD-hálóval erősített aljzatbeton (fűtőbeton)
- 1 rtg. hőtükrös fólia technológiai szigetelés
- 10 cm NC (EPS) 100 hőszigetelés
- 1 rtg. bitumenes vastaglemez talajpára és talajnedvesség elleni szigetelés
- 1 rtg. bitumenes kellősítő rtg.
- 40 cm vasbeton lemezalap
- 20 cm tömörített kavicsagyazat
- termett talaj

R3


- 5 cm 16-32 mm kavics leterhelő rtg.
- 1 rtg. min. 140 mg/m² polipropilén fátyol elválasztó rtg.
- 20 cm ROOFMATE SL hőszigetelés
- 2 rtg. bitumenes vastaglemez vízszigetelés
- 1 rtg. bitumenes kellősítő rtg.
- 5-16 cm lejt beton
- 20 cm monolit vasbeton lemez födém látszó felülettel

új városi központ érden
a református gyülekezet épületei

k o m p l e x 1
k l e n k b l a n k a
2 0 1 4

t e m p l o m

északi homlokzat
m 1:100

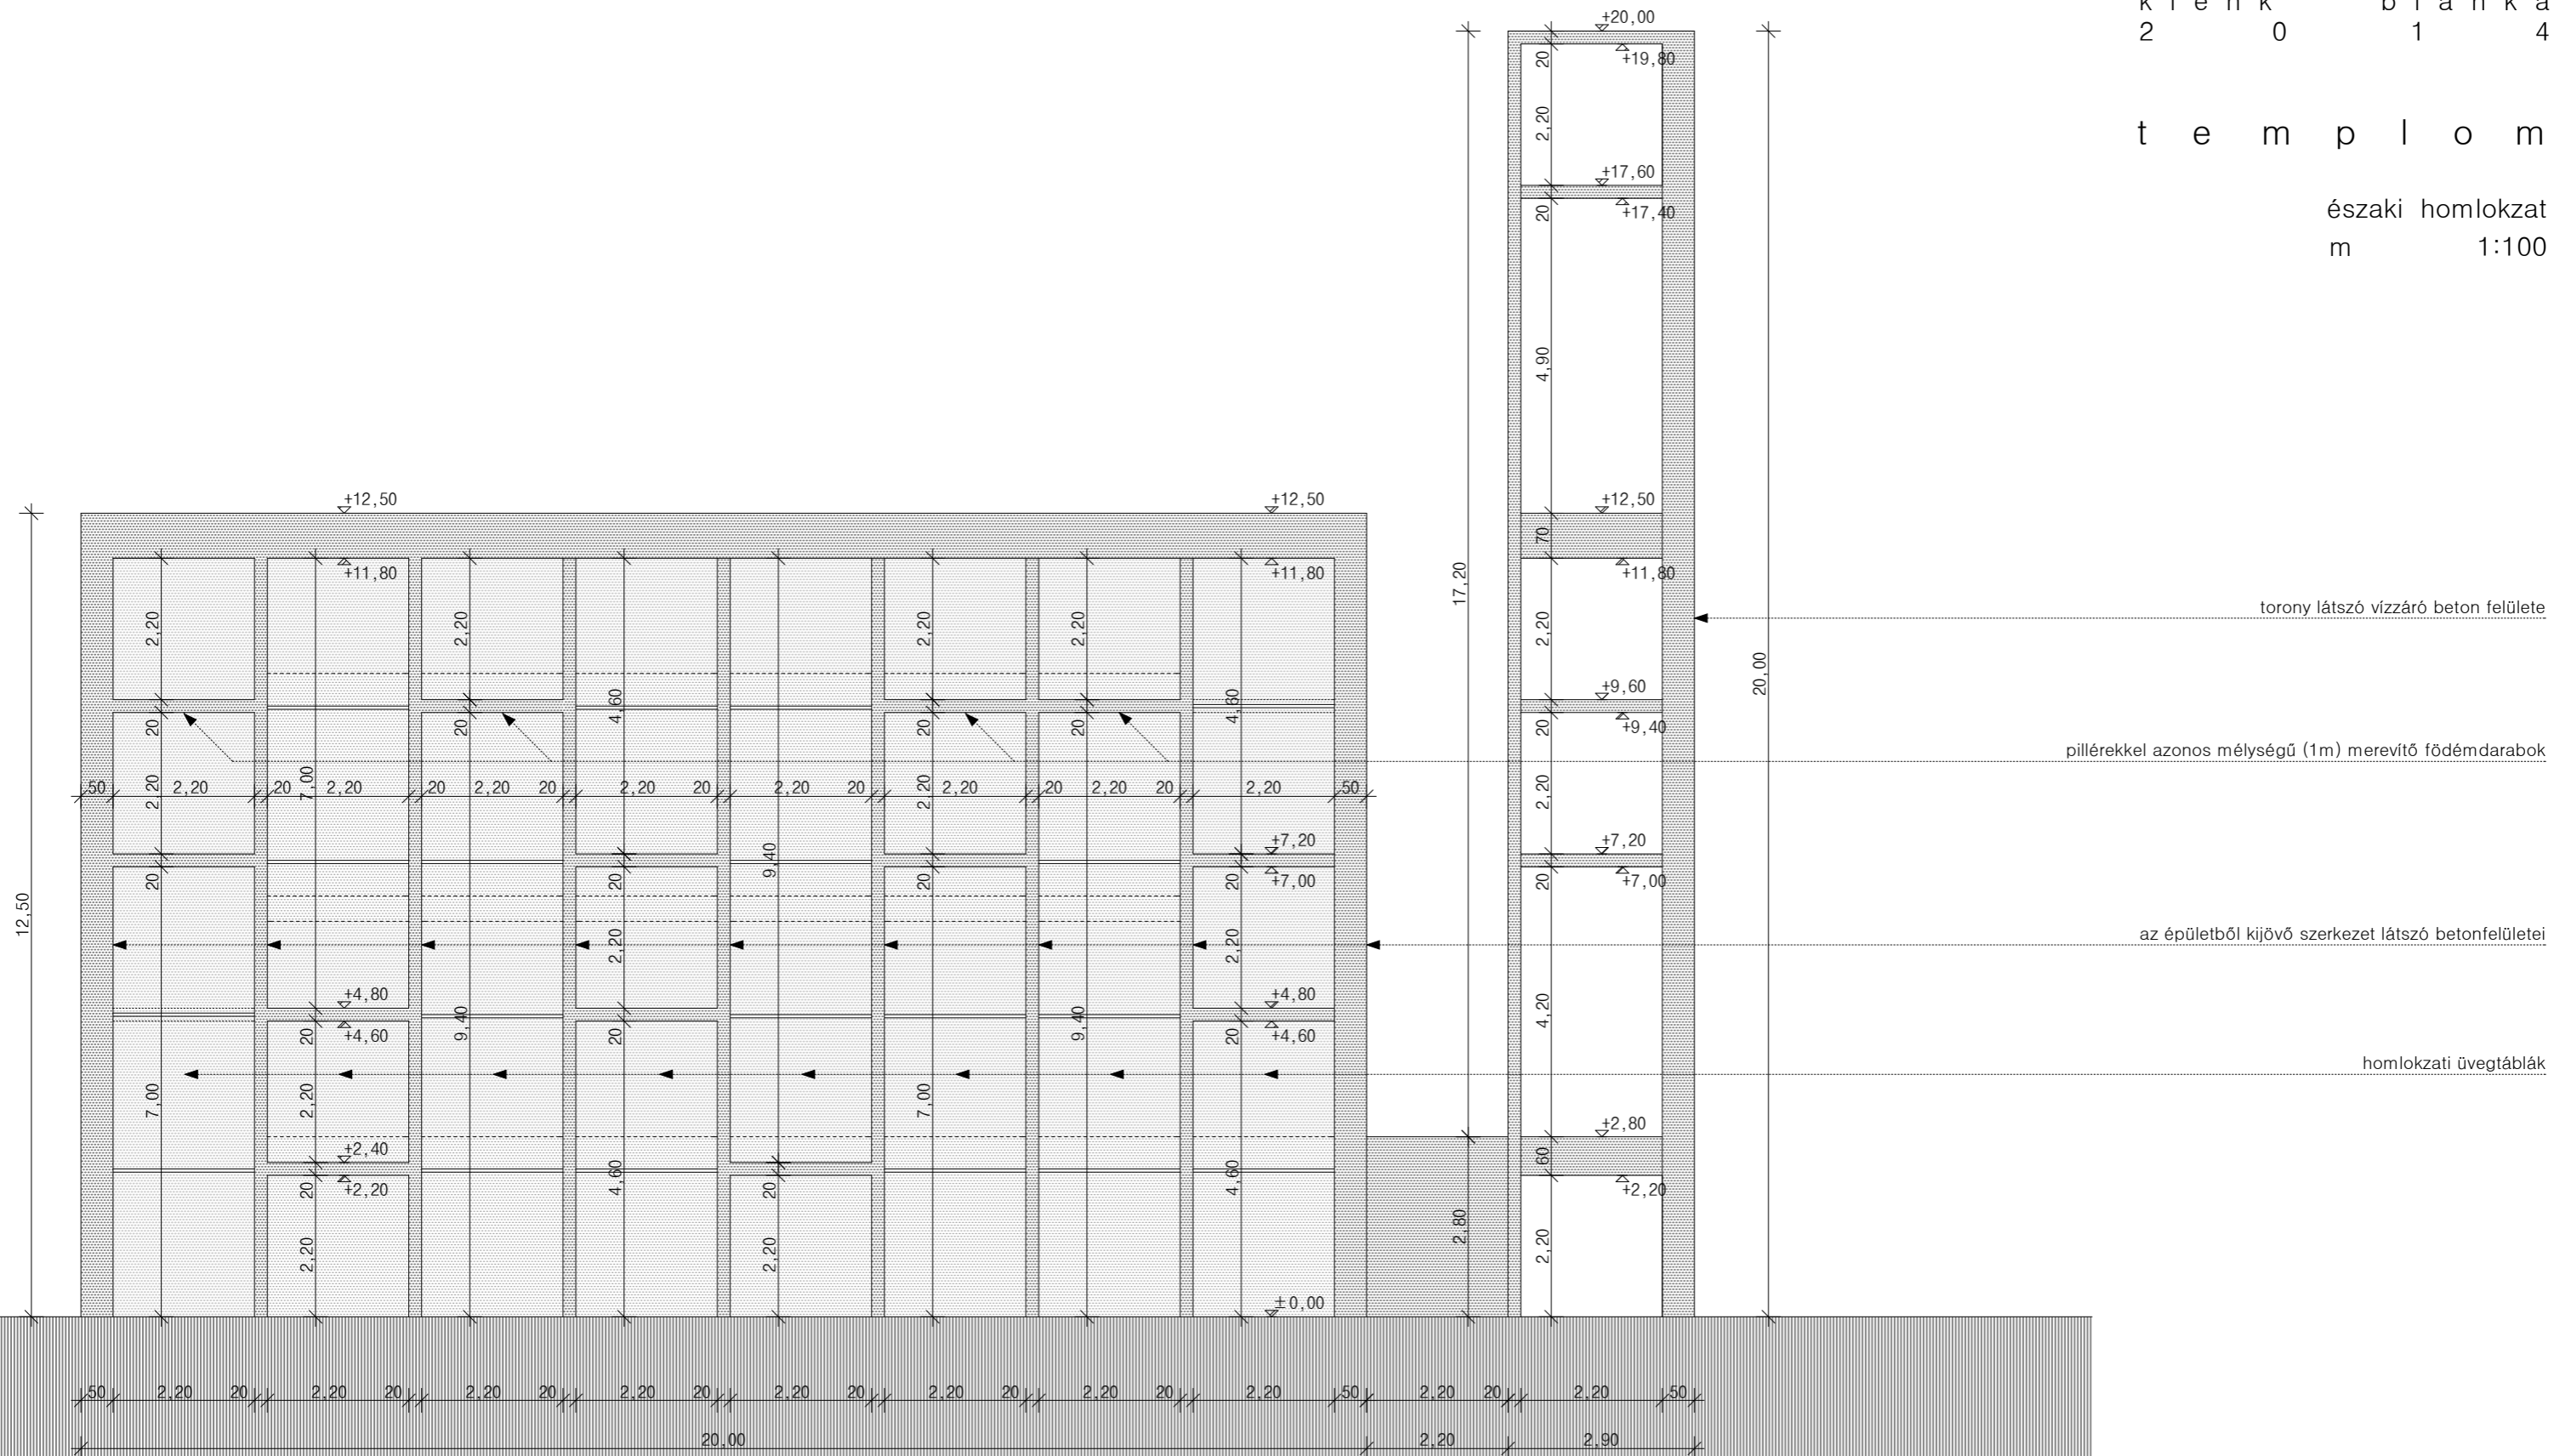

új városi központ érden
a református gyülekezet épületei

k o m p l e x 1
k l e n k b l a n k a
2 0 1 4

t e m p l o m

nyugati homlokzat
m 1:100

