


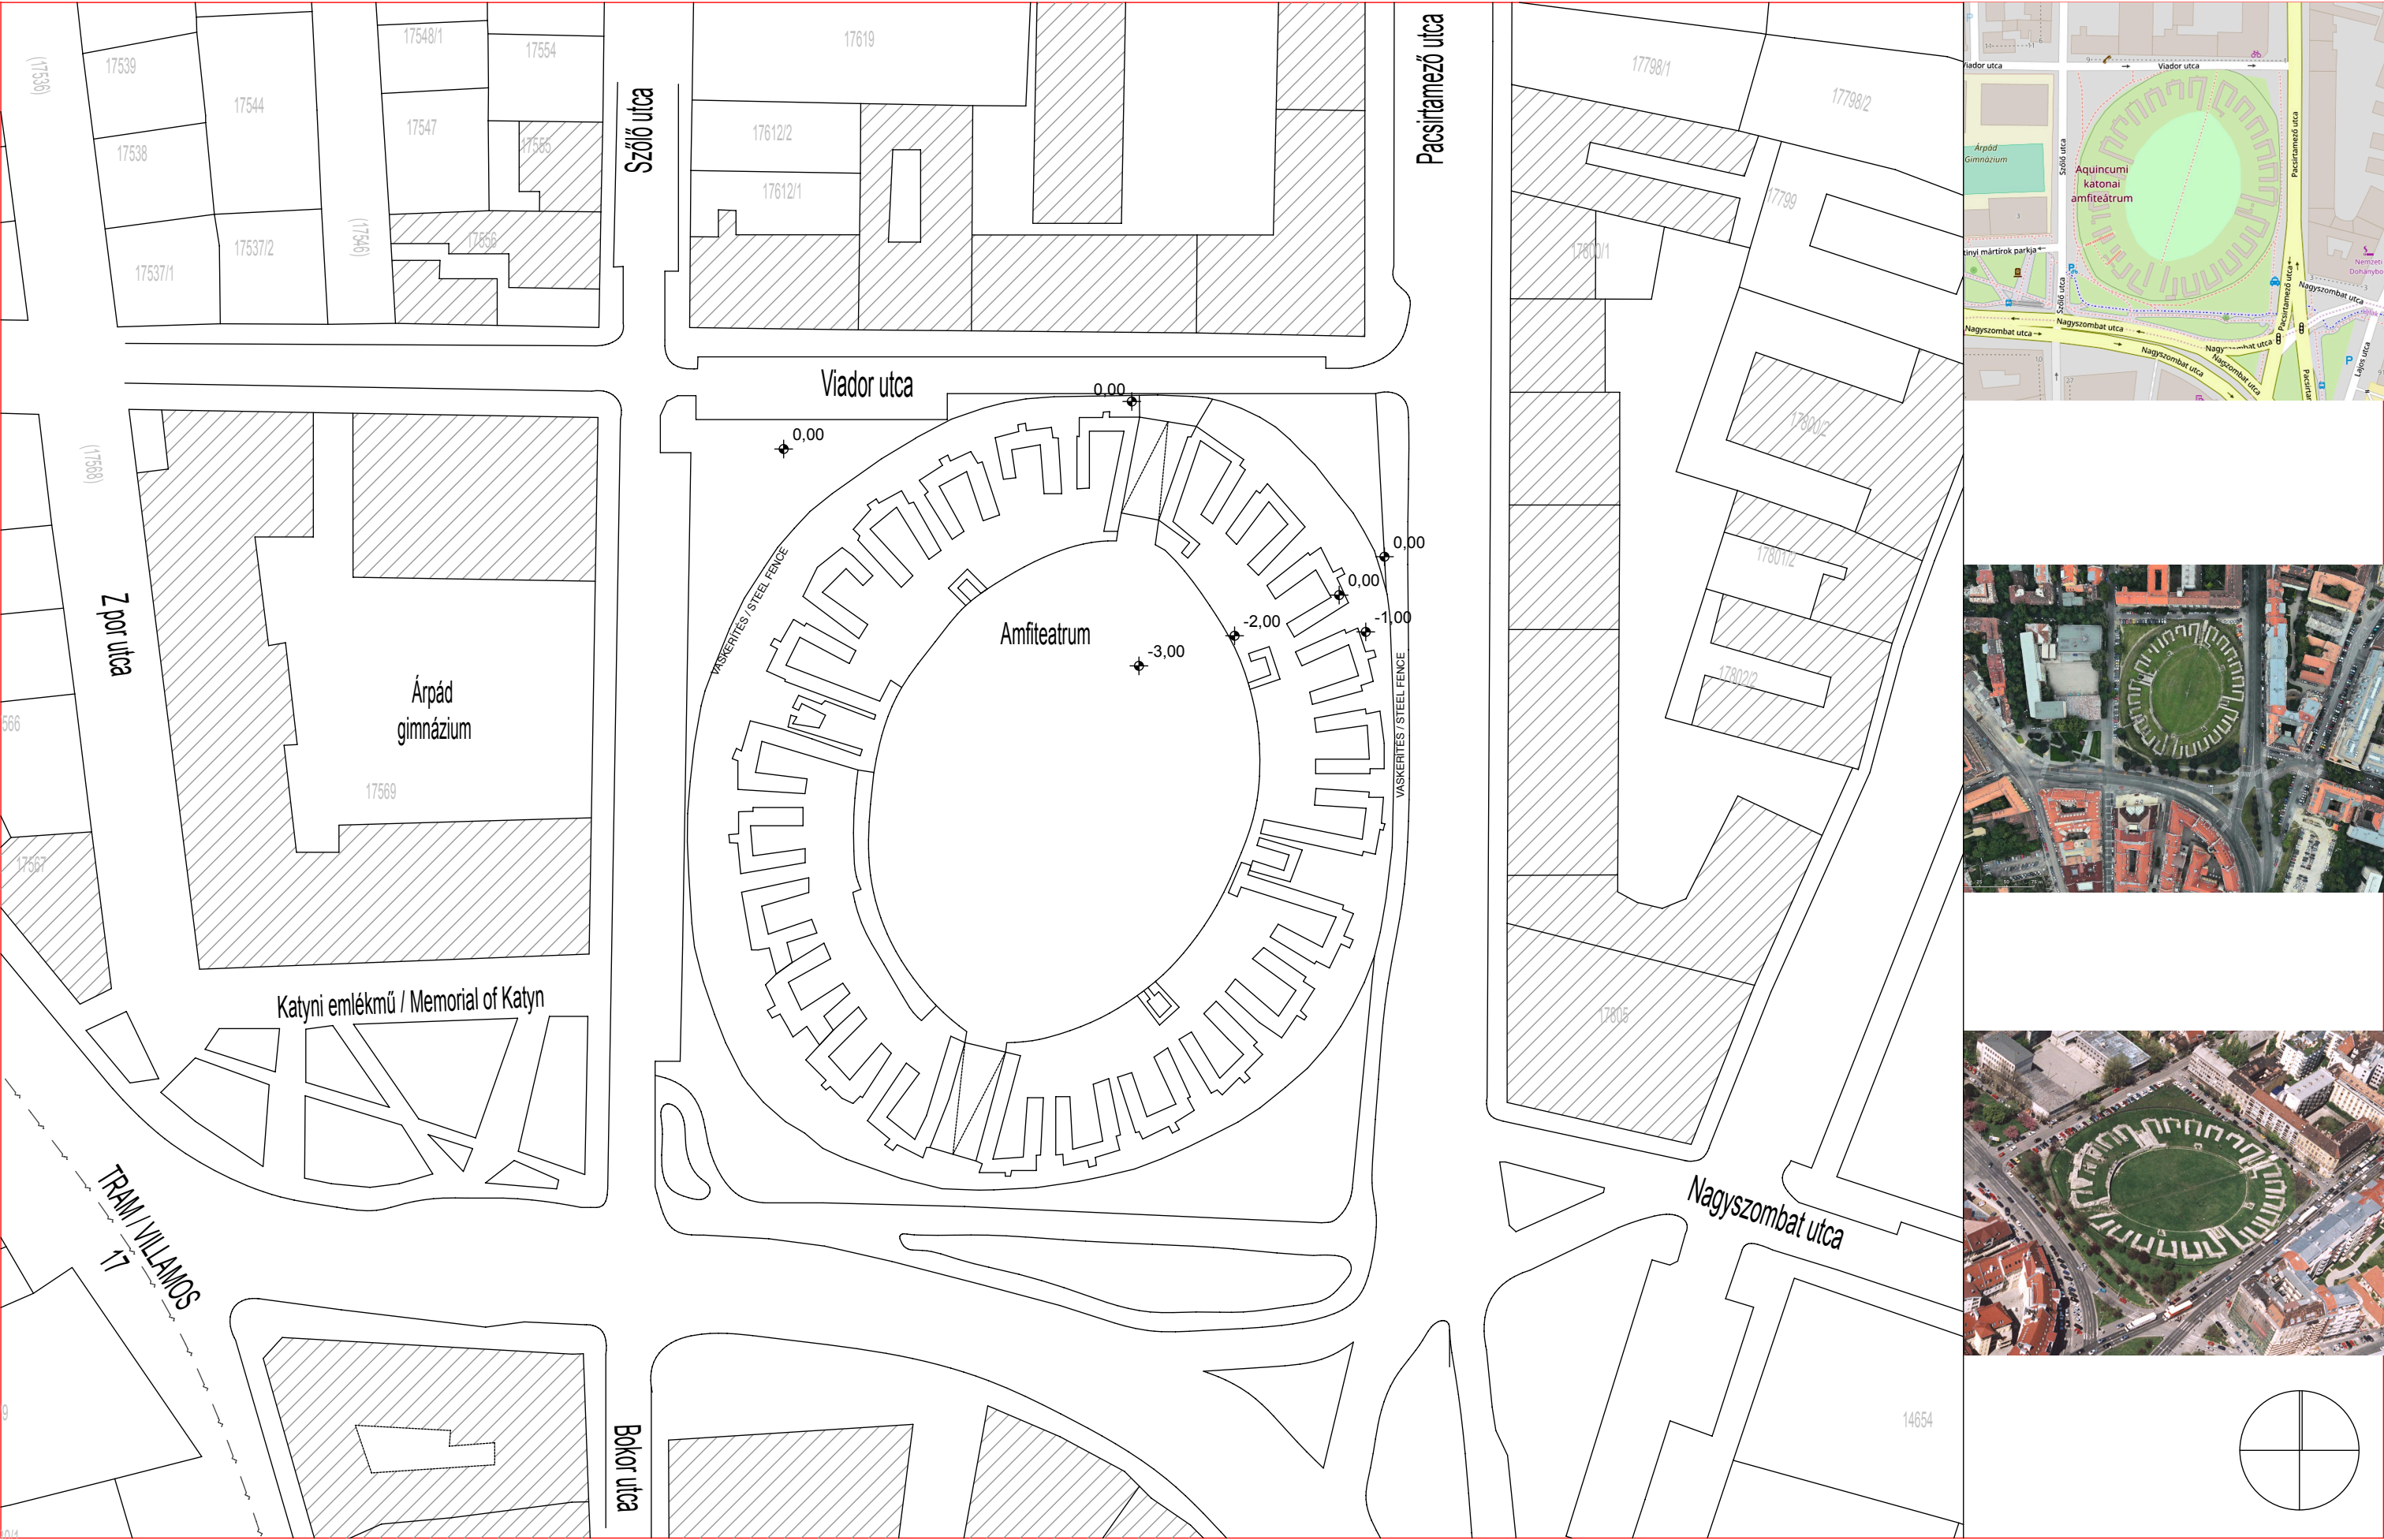

TERVEZÉSI SZIGORLAT 2016. DECEMBER
GLOBAL DESIGN TEST

III. ÓBUDA - AMFITEATRUM
HELYSZÍNRAJZ / SITE PLAN M 1:1000