


HELYSZÍNRAJZ M = 1:500




LÁTVÁNYTERV A BERTALAN LAJOS UTCA FELŐL




FÖLDSZINTI ALAPRAJZ M=1:200

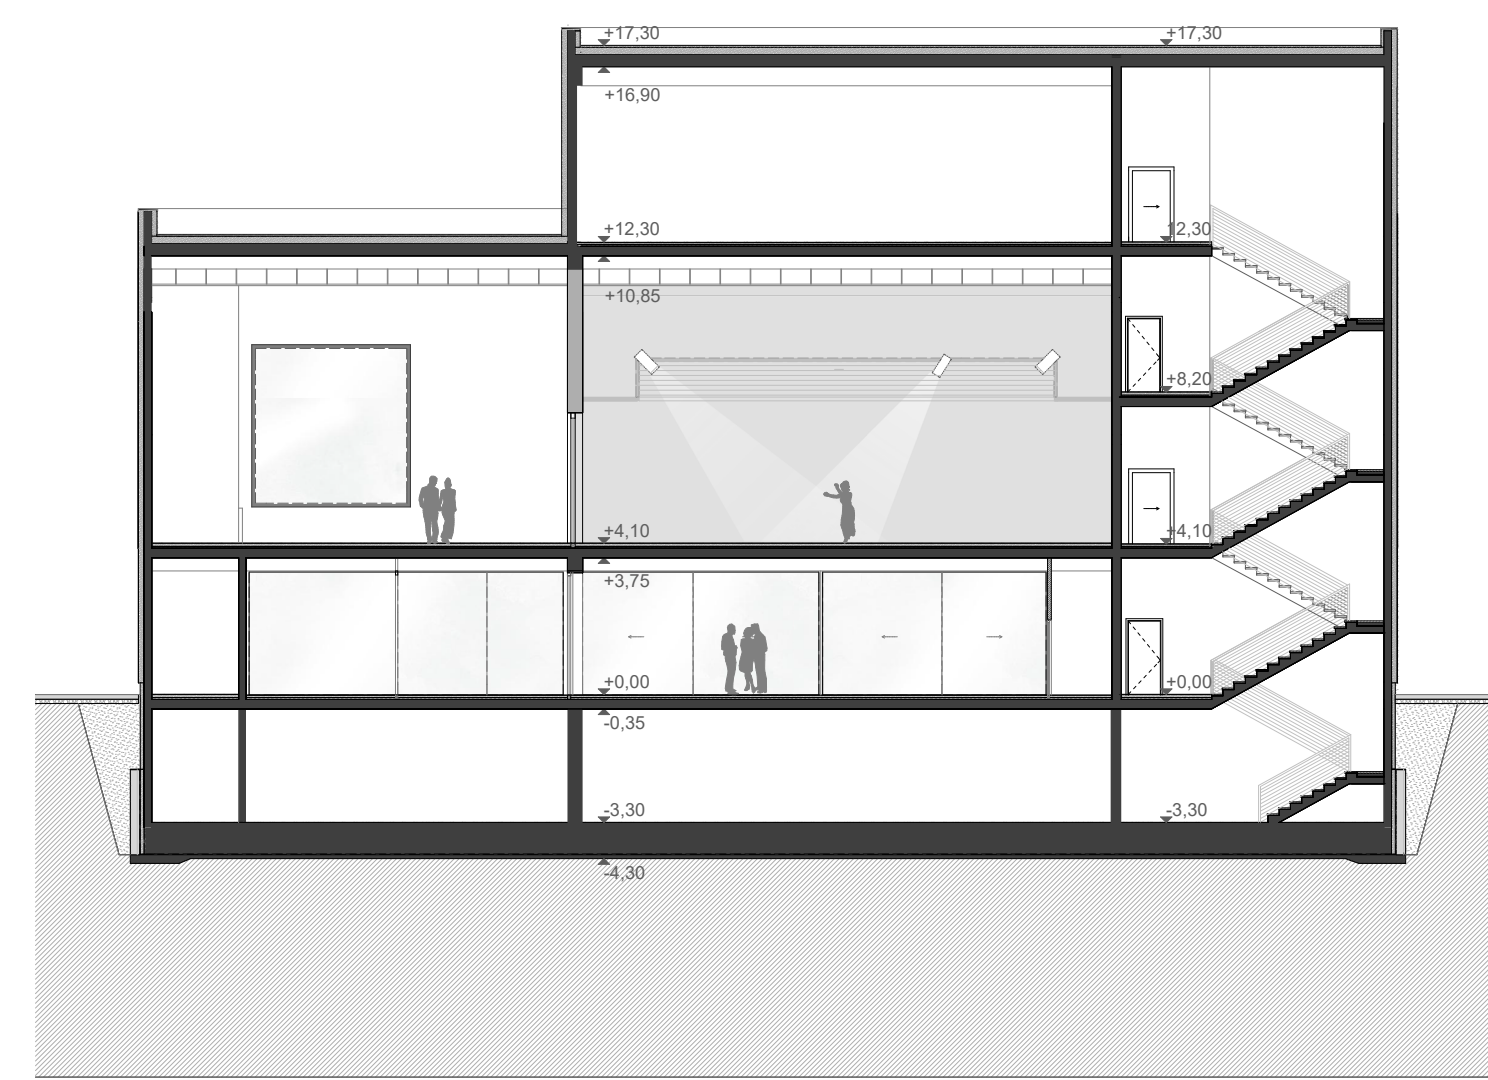


A-A METSZET M=1:200

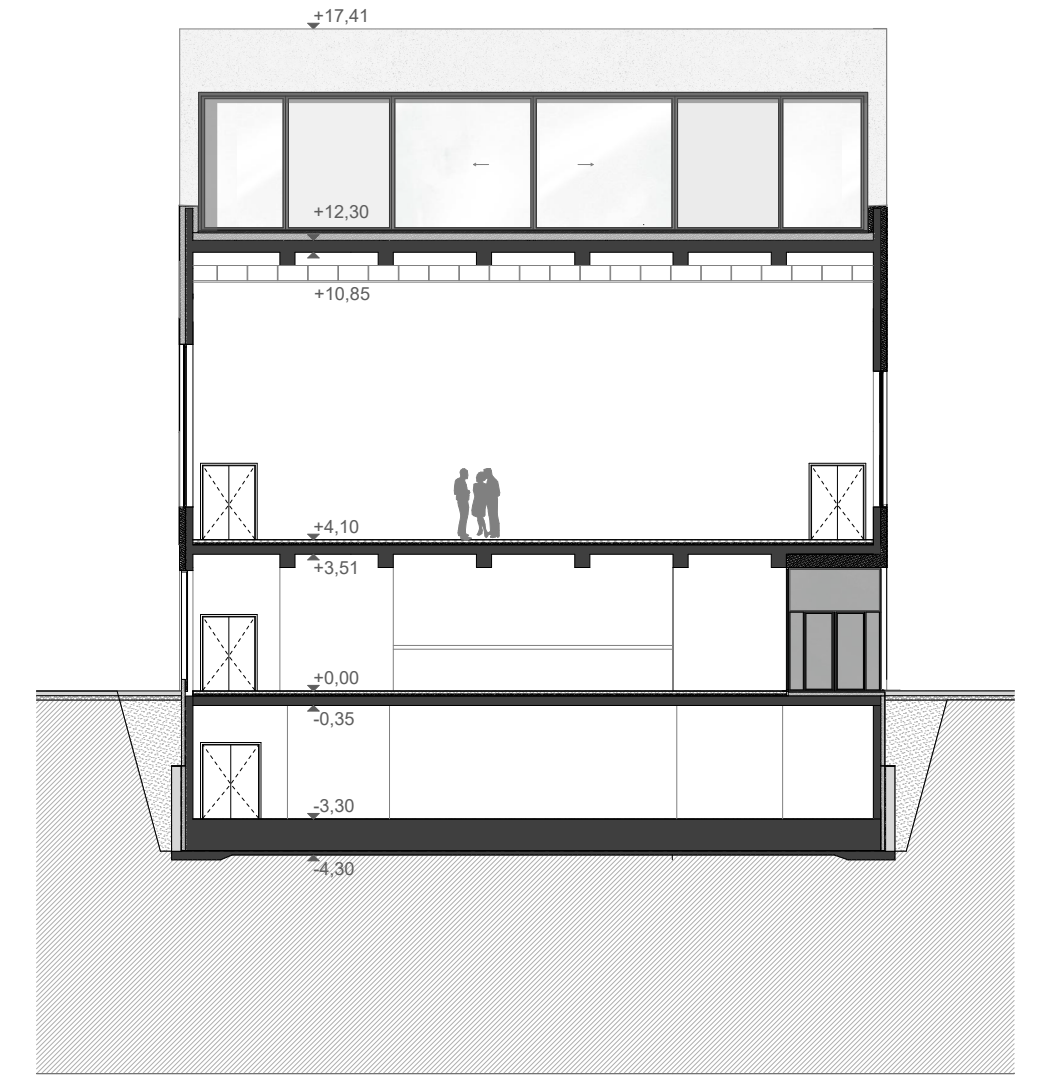


B-B METSZET M=1:200

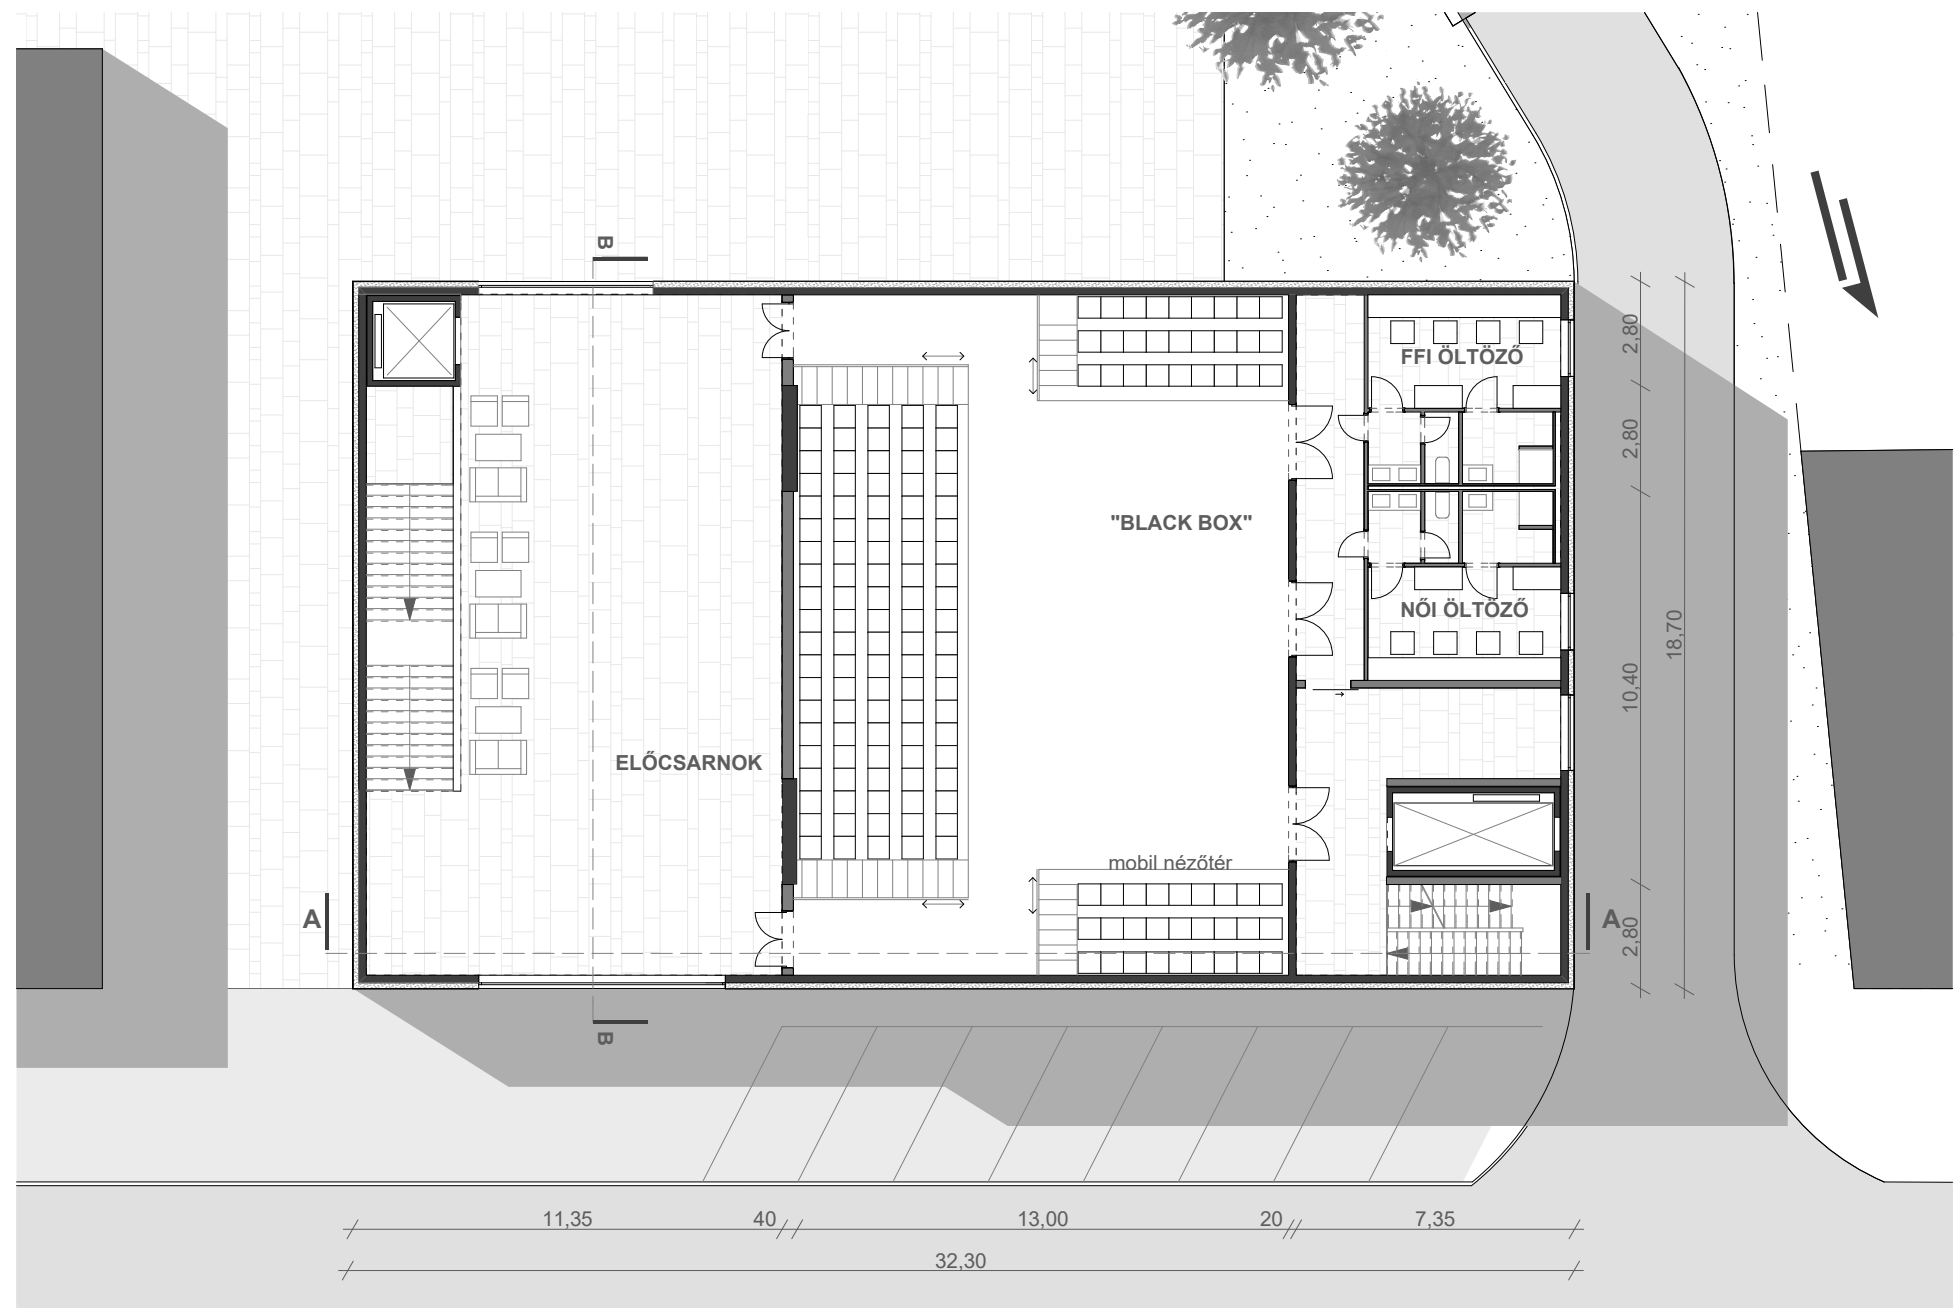


ELSŐ EMELETI ALAPRAJZ M=1:200

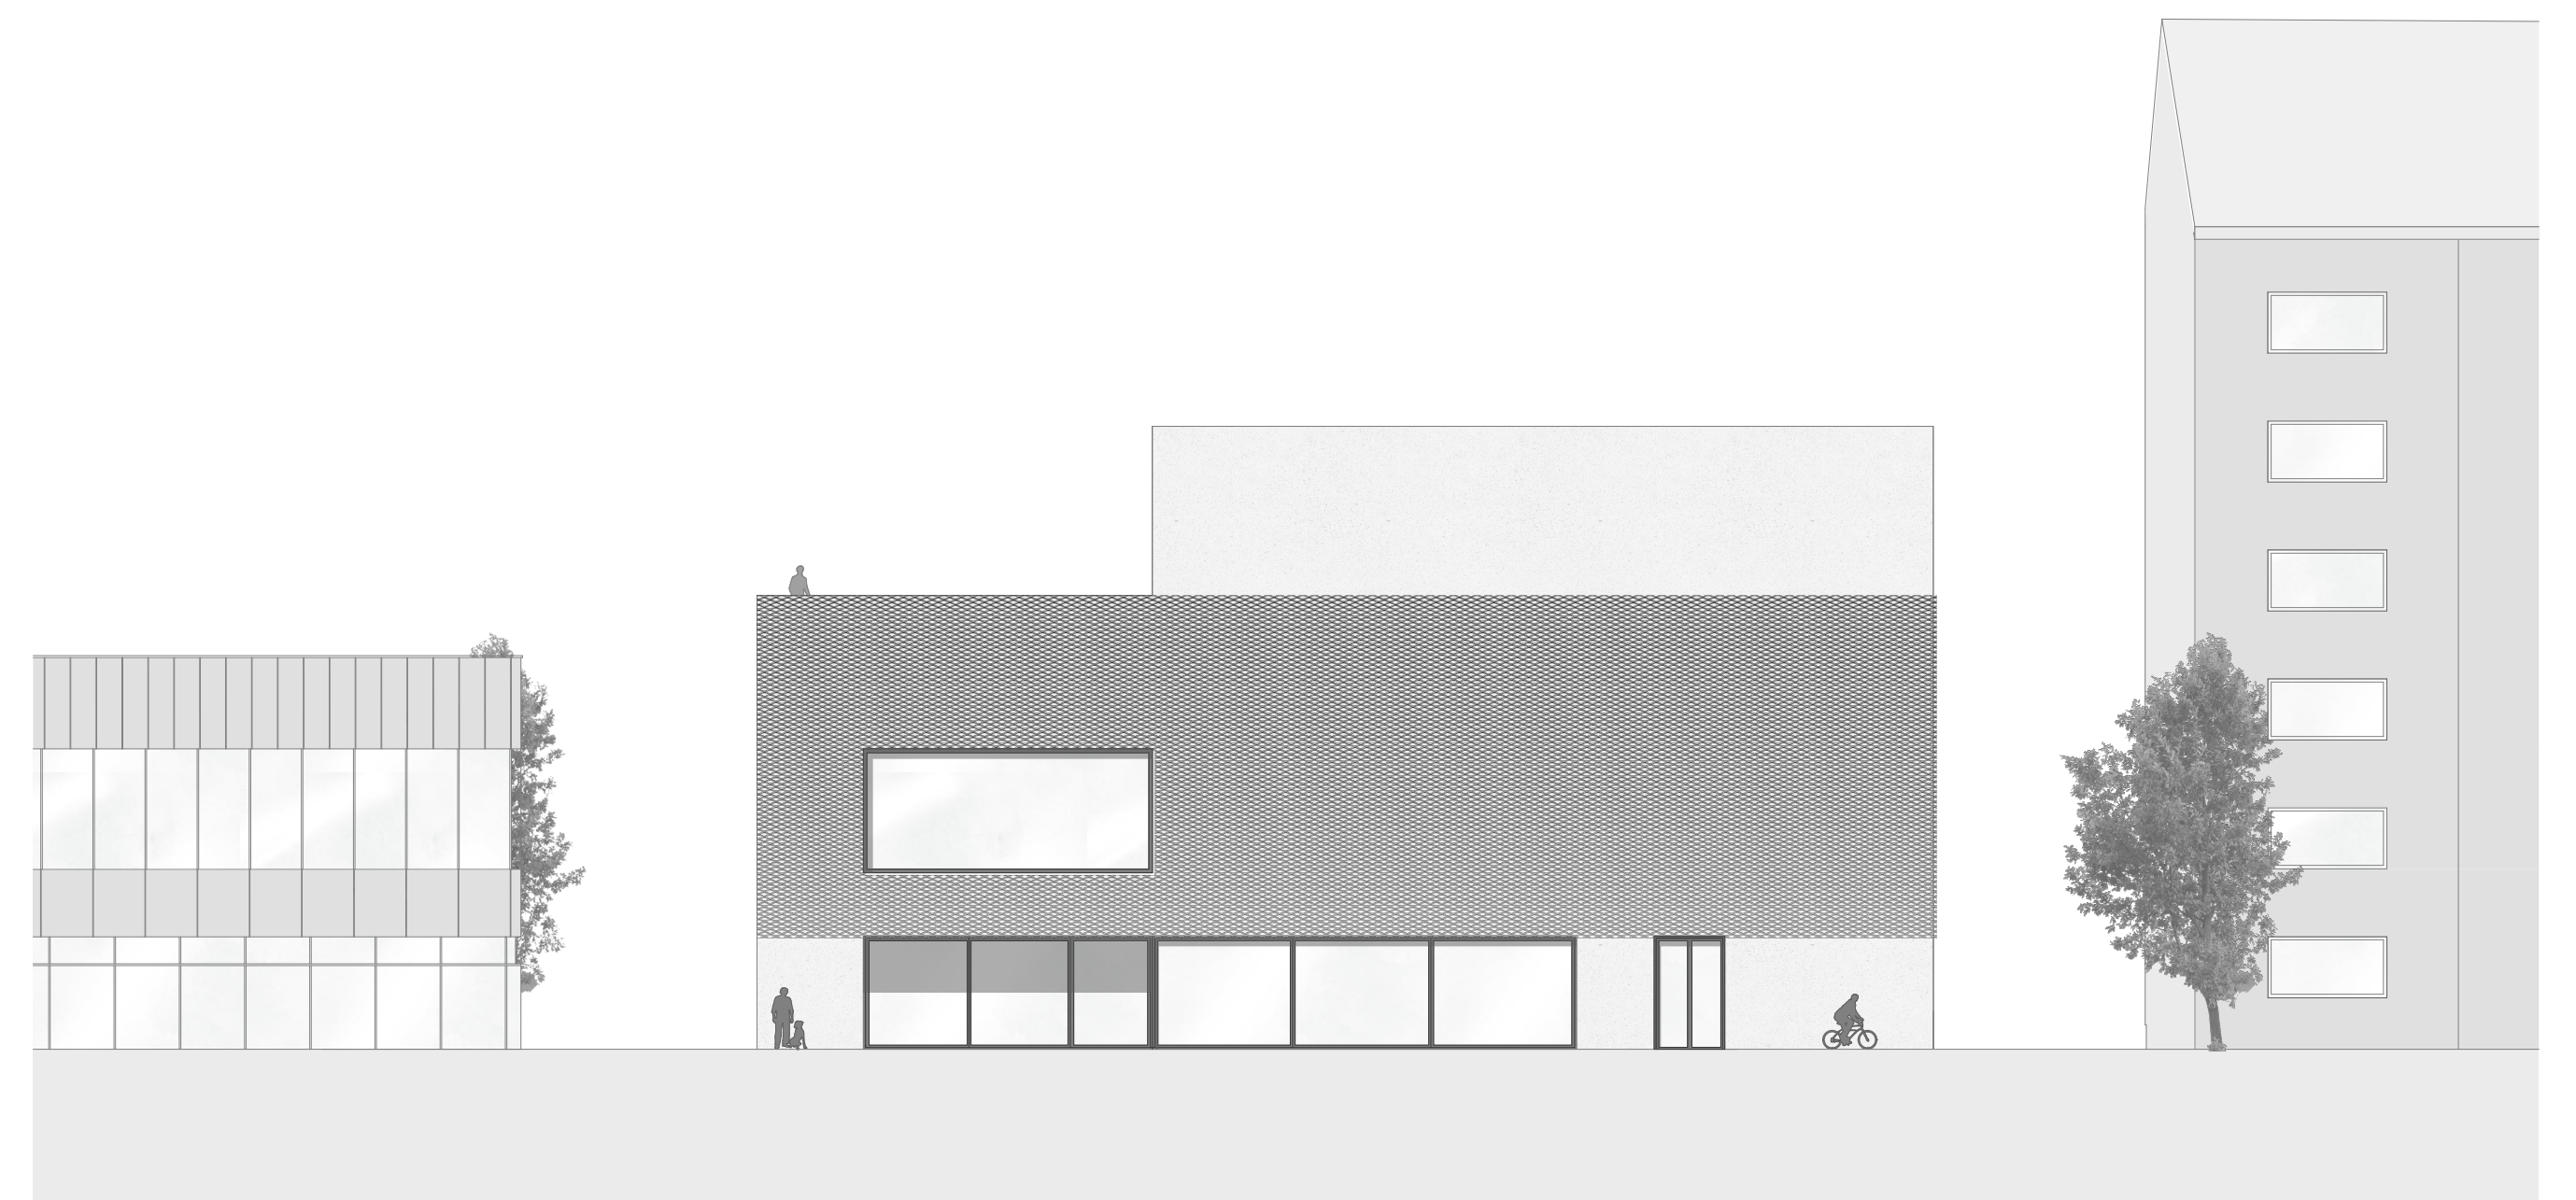

ÉSZAKI HOMLOKZAT A BERTALAN LAJOS UTCA FELŐL M=1:200

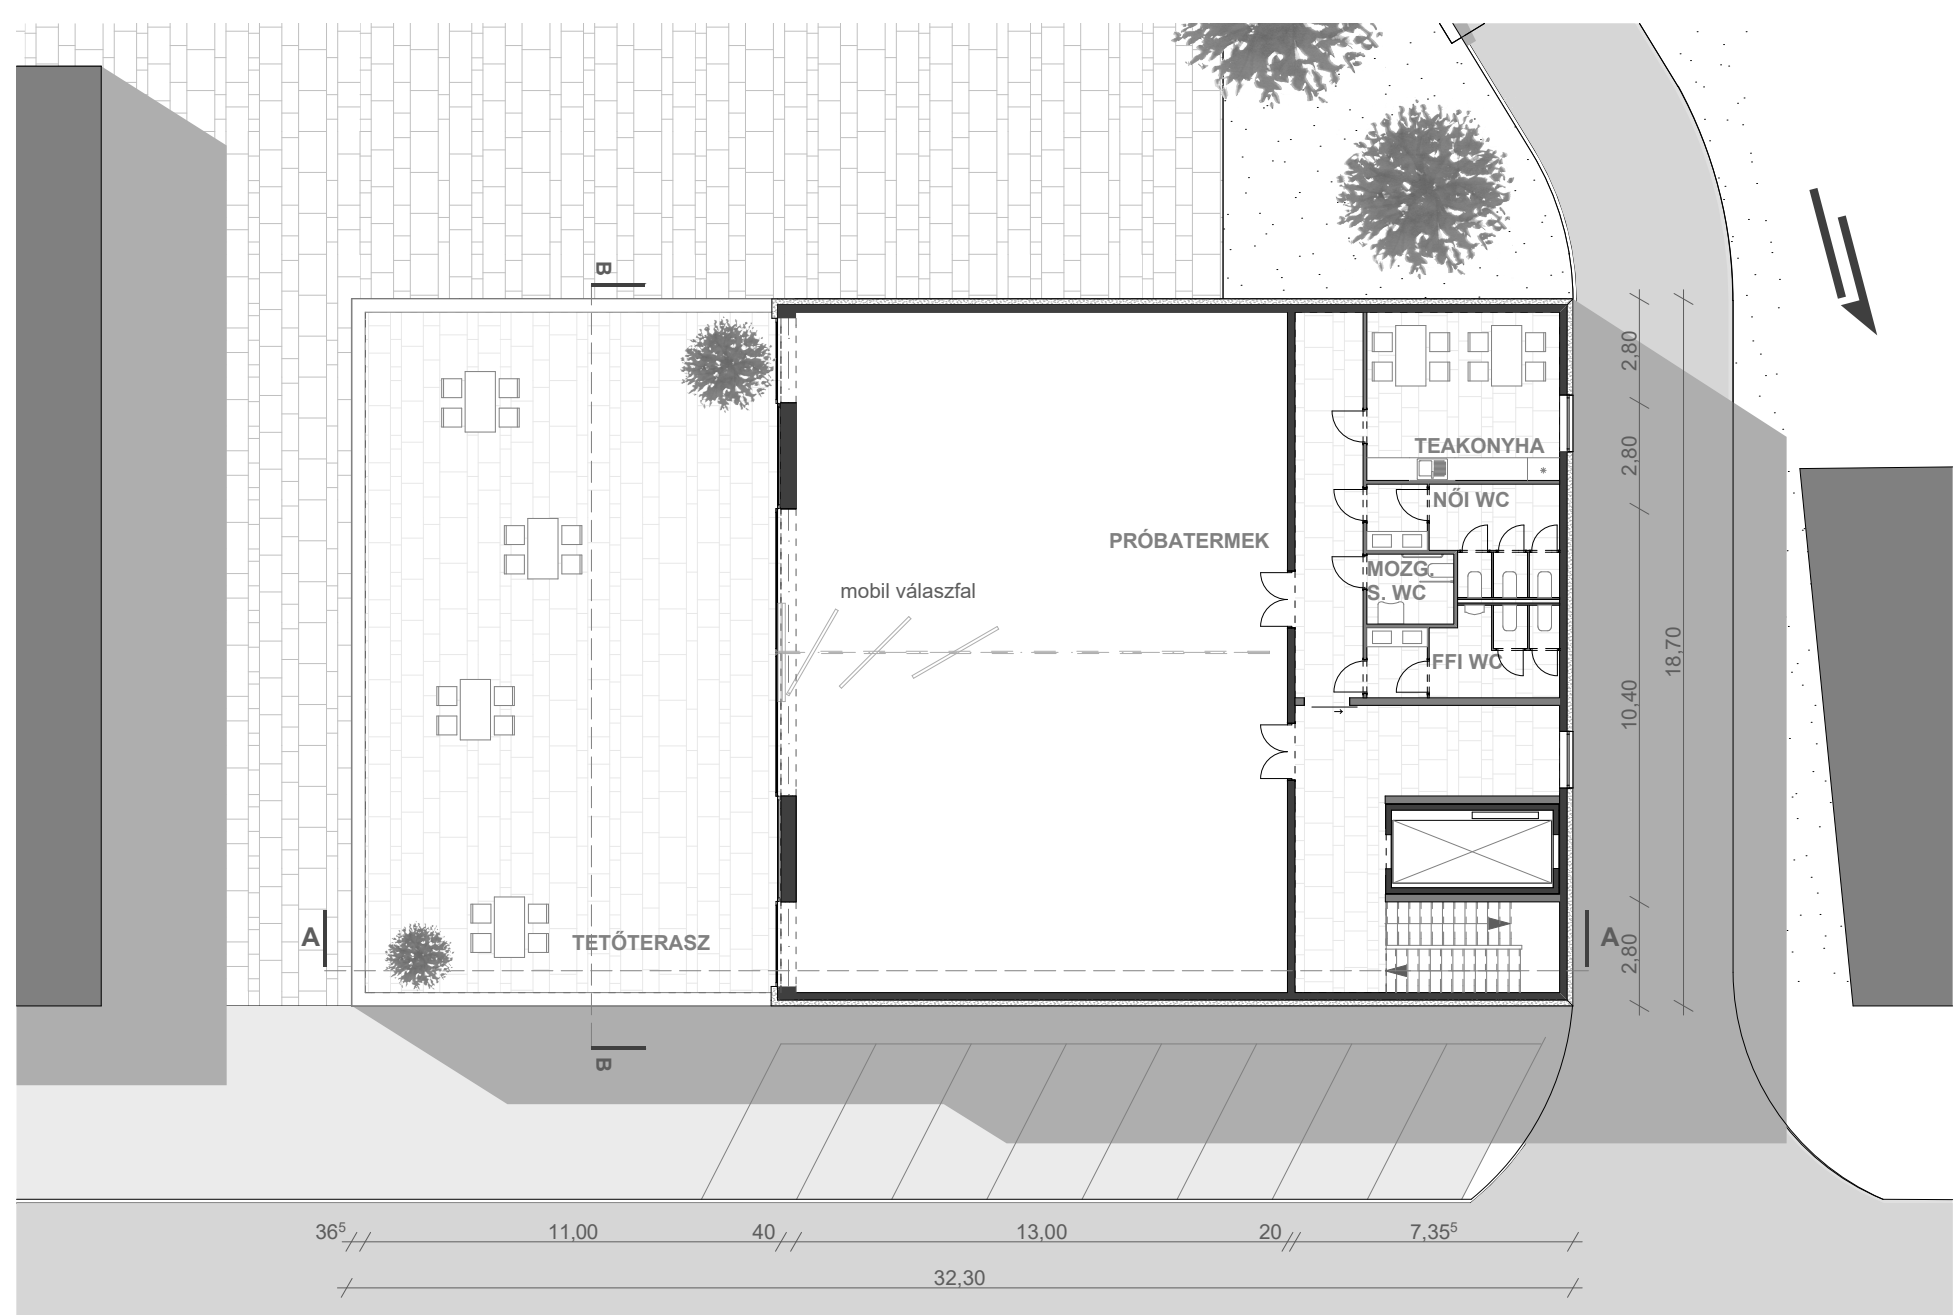

HARMADIK EMELETI ALAPRAJZ M=1:200

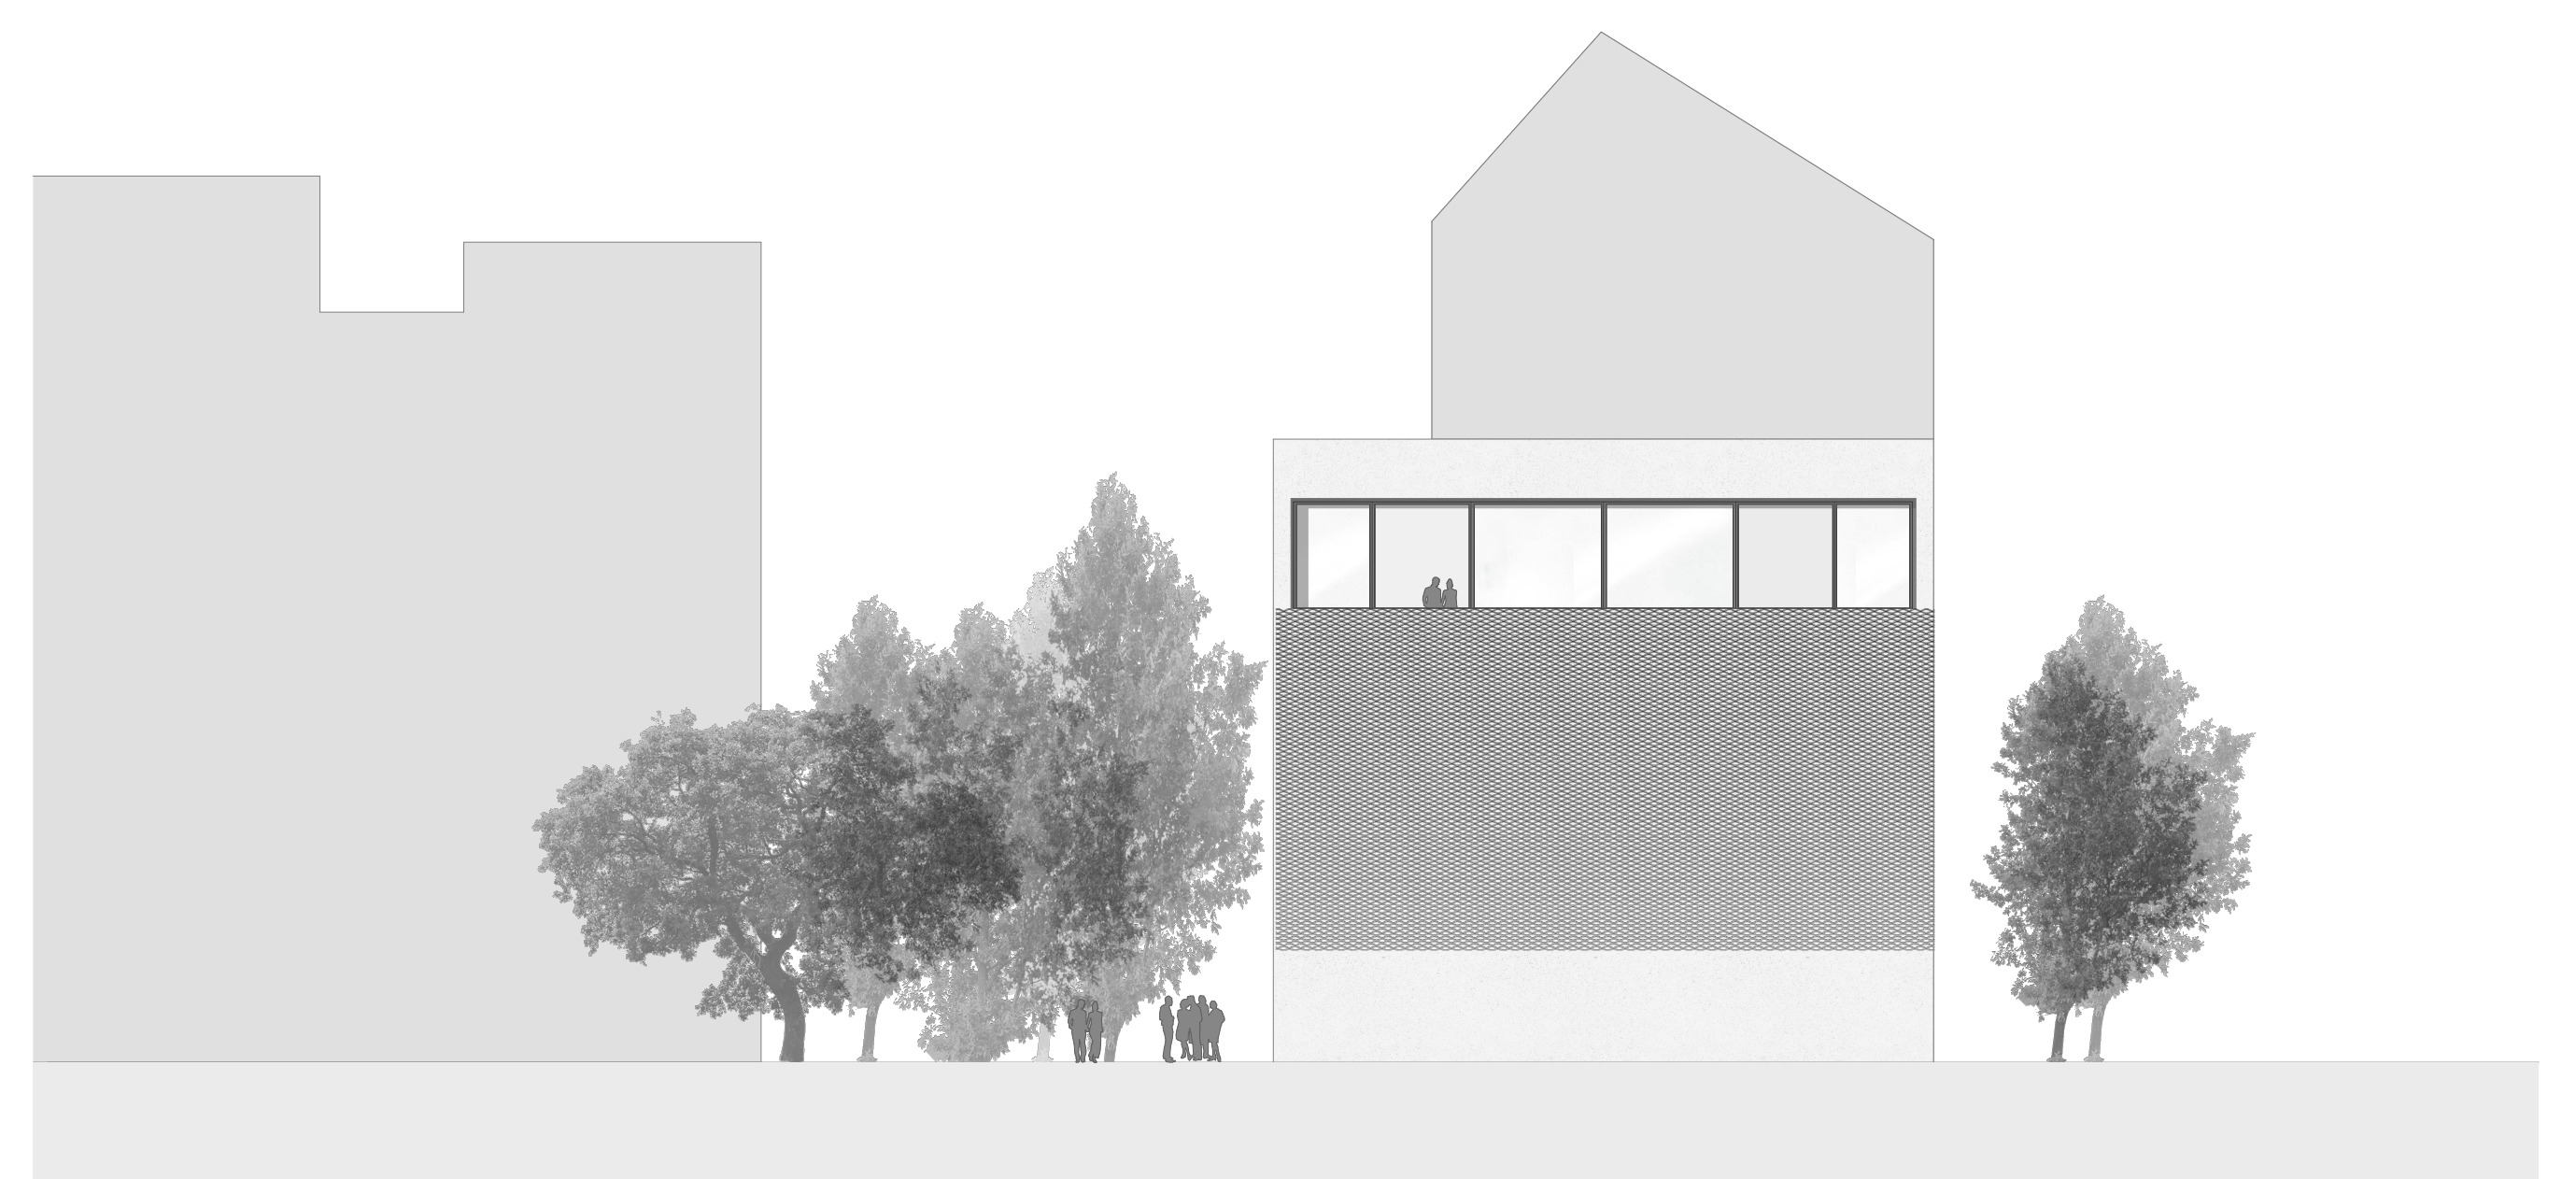

KELETI HOMLOKZAT M=1:200