


törvénnyel sötány tisztás tisztá erdő domb-játszóter vízi játszóter lankák

Tervünk alapja egy városstratégiai megmozdulásnak egy szakasza, melynek során felbontjuk az eddig befedett Ördögárok medrét a park területén. Ennek feltétele a víz megfelelő minőségének visszaállítása. A patak tisztán tartásához és vízszintjének állandósításához kialakítunk egy tavat a fogaskerekű öblében, ahol először a felszínre kerül a víz. A patak vonala szervezi a parkot átszelő főengelyeket és az összes épített egységünket. Az egyes tömegeket a melléktengelyek fogják közre. A választott akcióterületeken törekedtünk a vízzel való minél szorosabb kapcsolat létrehozására, mind tömegfomálásban, mind a funkciók elhelyezésében.

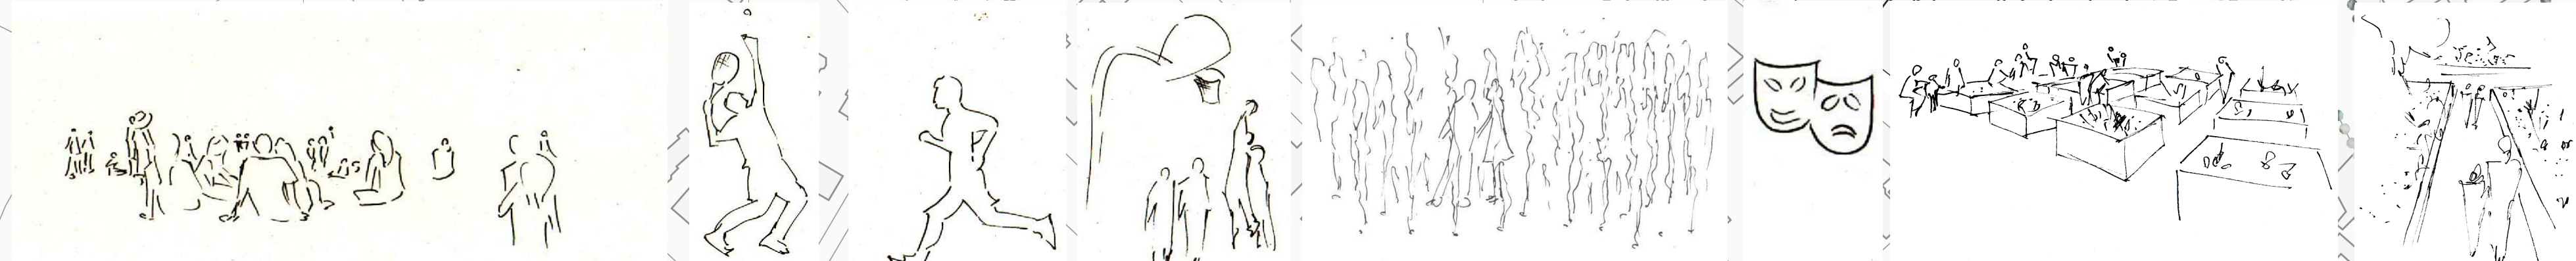

passzív kikapcsolódás teniszpályák futókör MTK csarnok vízi park kültéri színház piac - közösségi kert megérkezés magaságysók

Király Judit
Kocsis Dorottya
Fucskó Fanni