



A piactérként szolgáló liget a meghatározott raszterben gyümölcsfákkal van beültetve. A hasznónövények a piac területének árnyékolását szolgálják, másfelől a parknak egy vonzó, gyümölcsligetet idéző karaktert ad. A piac működését a patak túloldalán álló kis kiszolgáló épület segíti (asztal tárolás, vizes blokk).

A piac felől a patak menti lépcsősoron lehet a vihez lesétálni. A túloldalon fekvő közösségi kerteknek pedig határt húz.

A kertek használata szoros kapcsolatban van a patakkal, hiszen a locsoláshoz szükséges vizet abból merítik. A parcellák a meghatározott raszterhez igazodnak, melyeket közlekedősávok szegélyeznek.

A pavilon keretként öleli körbe a közösségi kerteket. A belső oldalt sűrű befűtő hasznónövények, mint a málna és a szeder, a kertek lehatárolásán kívül kellemes sétáló utcát hoznak létre, ahol a járókelő csemegézhet is.

A pavilon ad helyet az eseménynek, mikor a közösségi kerteket művelők a saját termésüket árulhatják. Ez a park főtengelyével egy erősebb kapcsolatot hoz létre. Ezen alkalmakat és a kertek használatát a másik kiszolgáló épület segíti.

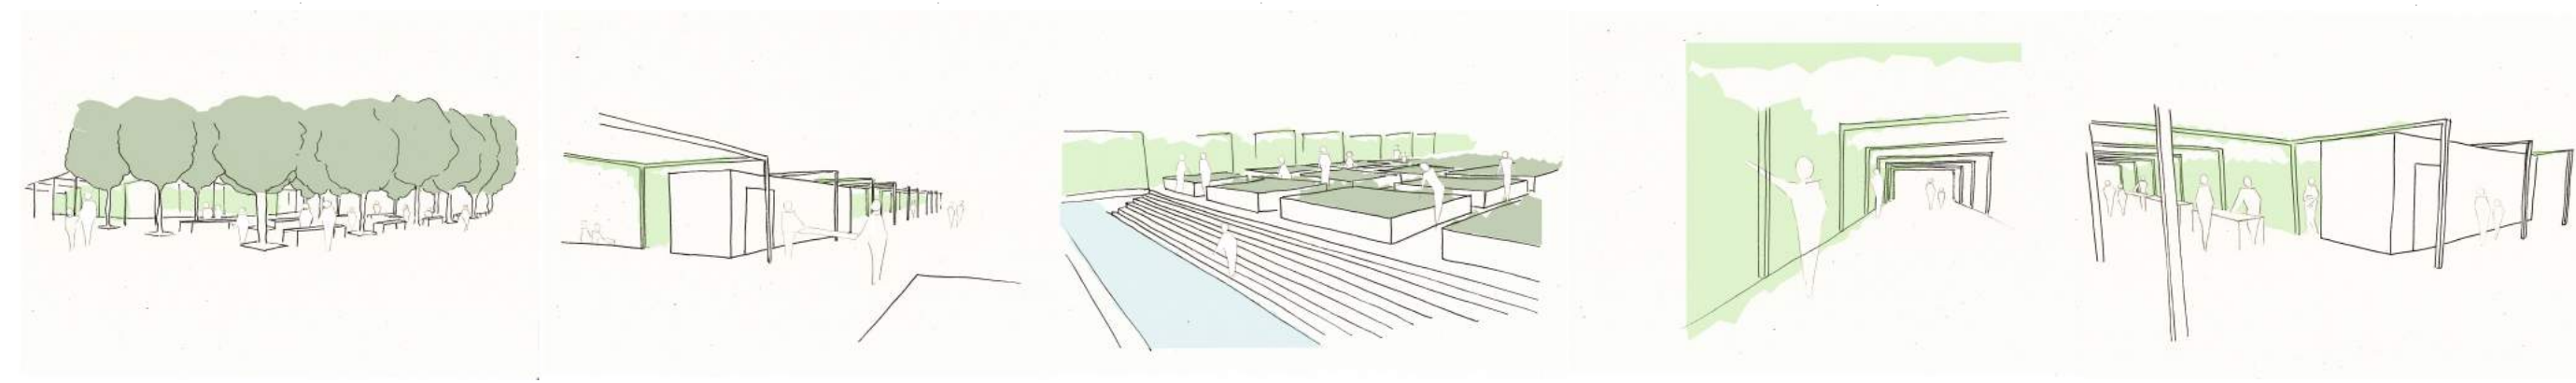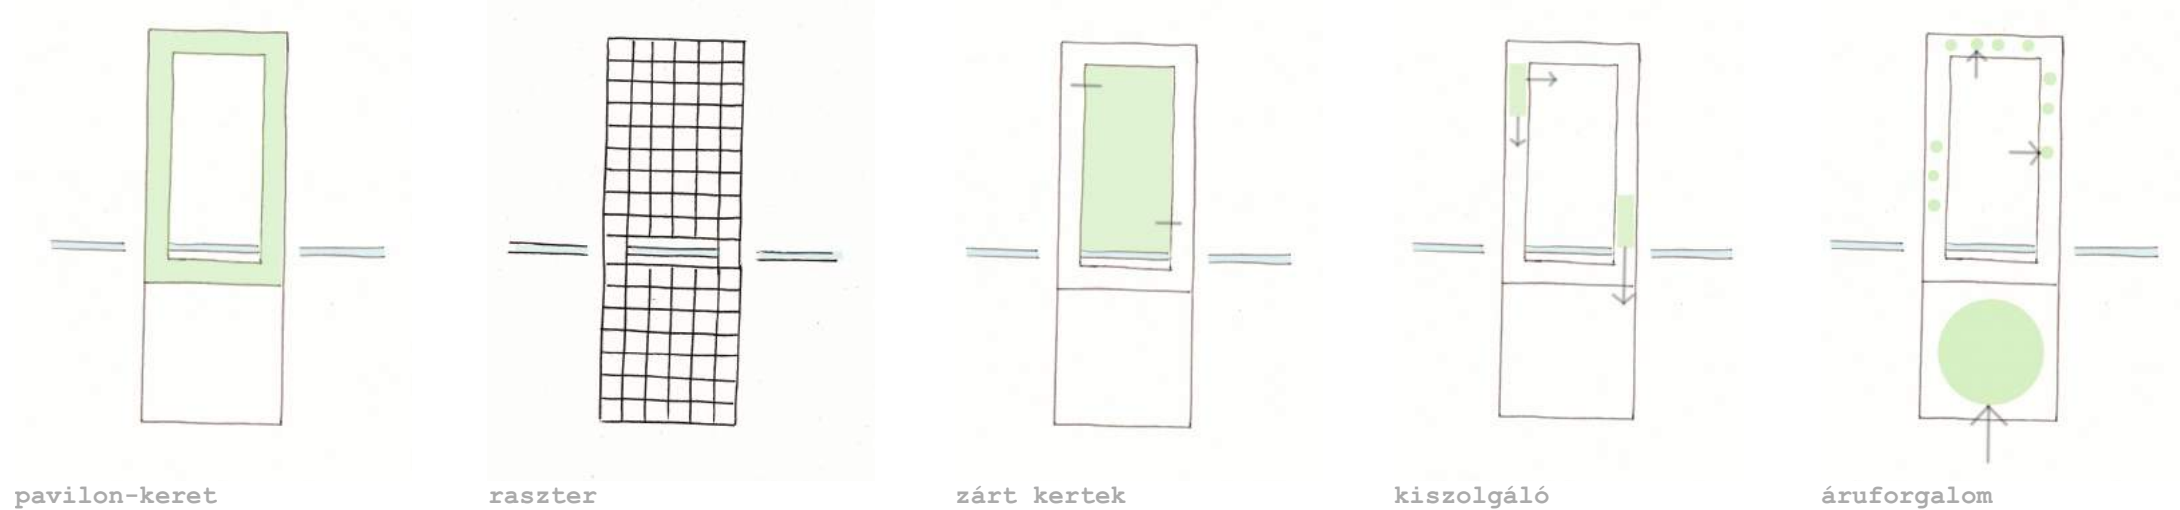

Király Judit
közösségi kert és piac
m=1:250

Városmajor
Tanszéki terv 3
2017