

Váci Járási Hivatal Földhivatali Osztály
VÁC 2600 Káptalan u. 1-3.

E-hiteles térképmásolat


2017.05.23 11:03:43

Helyrajzi szám: VERŐCE belterület 178/1

Megrendelés szám: 7/1093/2017

Méretarány: 1 : 1000

Térrajzsám: 19372020002017

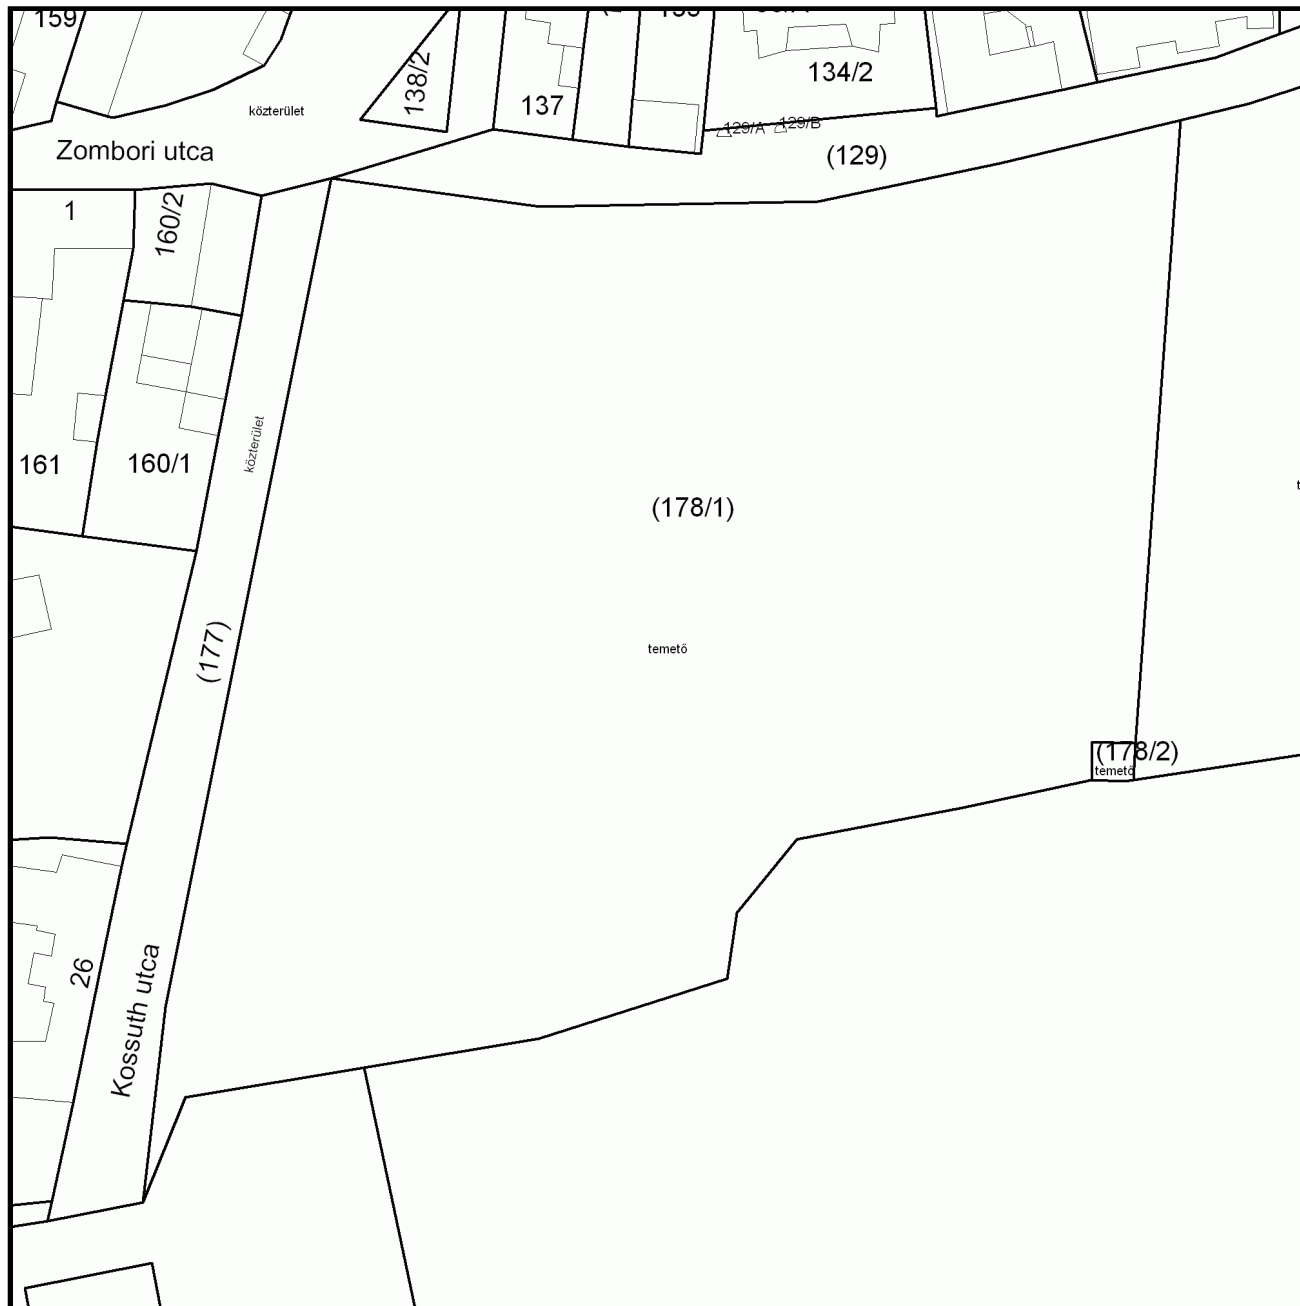

A térképmásolat a kiadást megelőző napig megegyező az ingatlan-nyilvántartási térképi adatbázis tartalmával.