

ILLESZKEDÉS

A tervezési feladat Sopron; Deák tér, Csatai utca, II. Rákóczi Ferenc utca és Erzsébet utca tömbjében új, könyvtár-kulturális komplexum létrehozása, mely magába foglalja a Városi Könyvtárat, Városi Levéltárat és Múzeumi Könyvtárat. Tervemben a tömb átfogó rehabilitációján túl a Múzeumi Könyvtár épületével foglalkoztam.

MŰLT

A területet a keretes beépítésű tömbök jellemzik, mely az eredeti hosszanti elnyúlású szíjtelkeket váltotta a XIX. században.


JELEN

A tervezési tömbben is elkezdődött a keretek megalkotása, azonban nem fejeződött be és hiányos keretek furcsa viszonya alakult ki. A tömb keleti és nyugati peremén a Ruß-villa és Lenck-villa, a hozzájuk tartozó villakertekkel méginkább tagolja a helyet.


KONCEPCIÓ

A színes beépítést tartalmazó tömb nem biztos hogy hibaként értékelendő: A területen megfigyelhető természetesen mutatkozó É-D irányú sávosság, mely kijelöl fő irányokat. A tömb működhet egyfajta szűrőréteggént a történeti belváros és a külső városrész között, melyet éppen a sokszínű átmenet jellemez.


A könyvtár épületek a fő irányokra illeszkednek, a kialakuló központi térsorra szervezve. Mindegyik fő épülettömeghez tartozik egy keskeny kikötés a tömb pereméhez mely kapcsolatot teremt a külső és belső térsorok között. K-Ny irányban a terv fontos részét képező kertek és ligetek vezetnek át a tömbön, sávonként eltérő minőségű zöldfelületekkel.

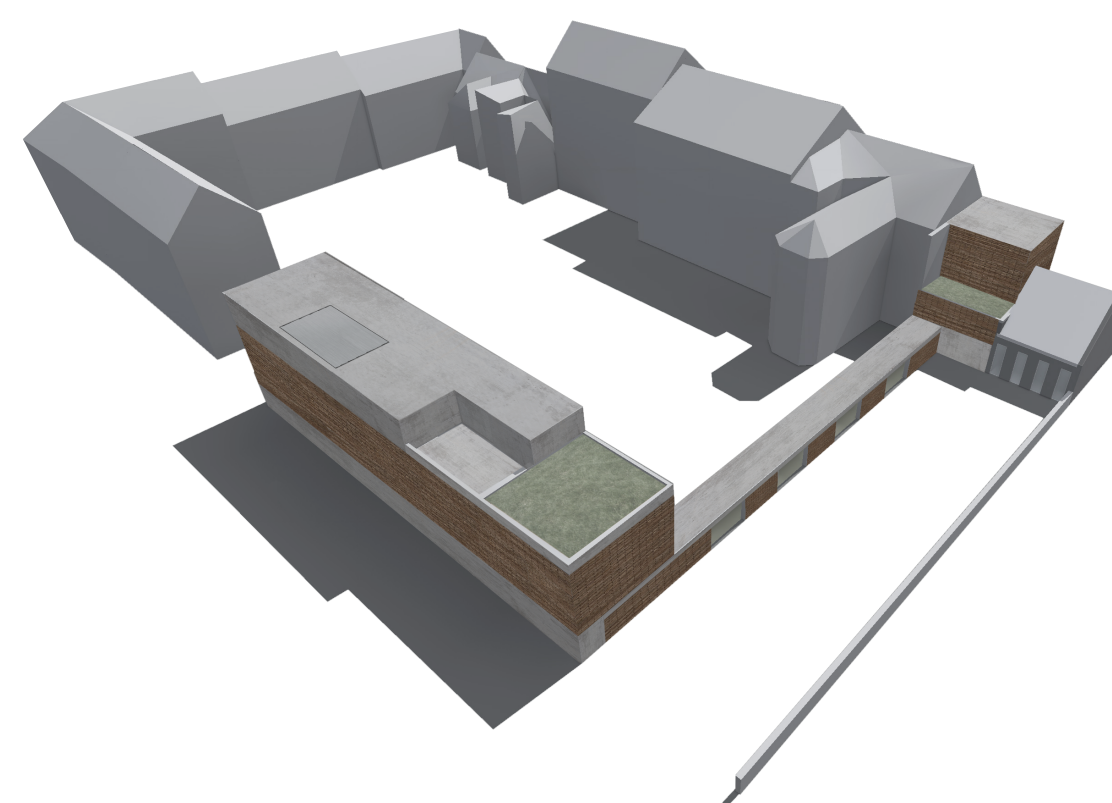

Tömegformálás

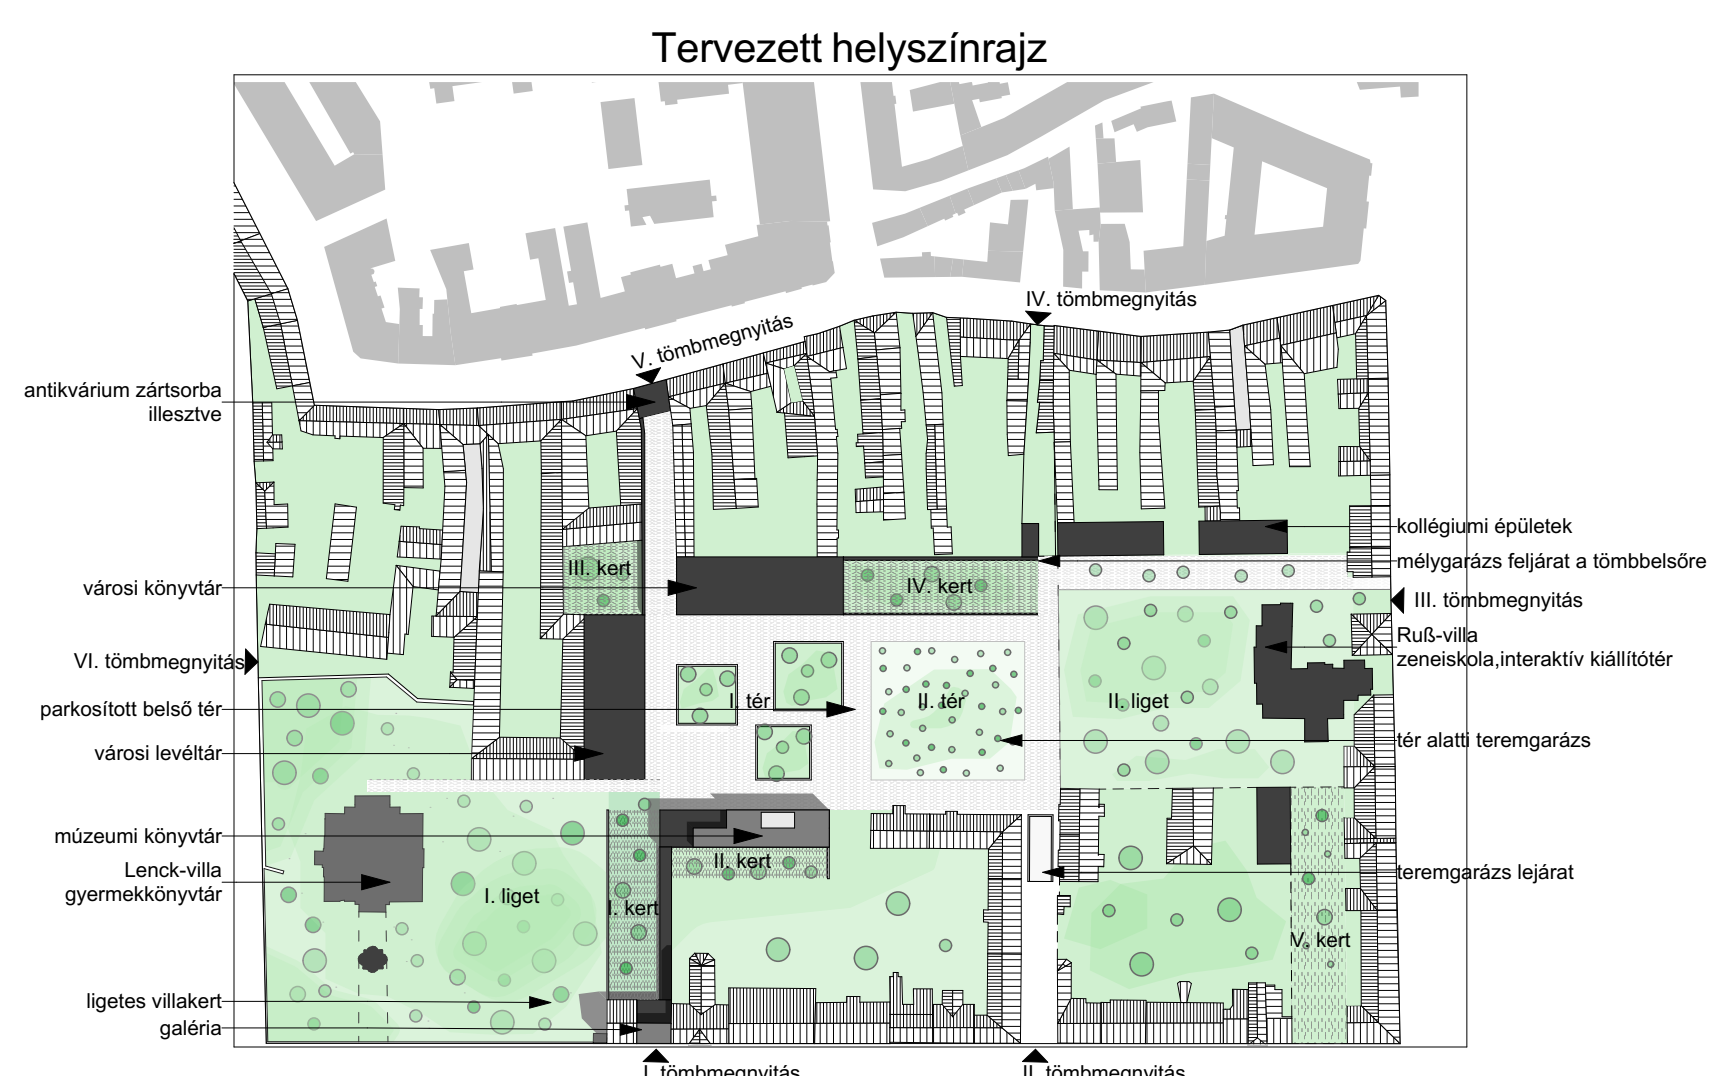

Érkezőszintű alaprajz

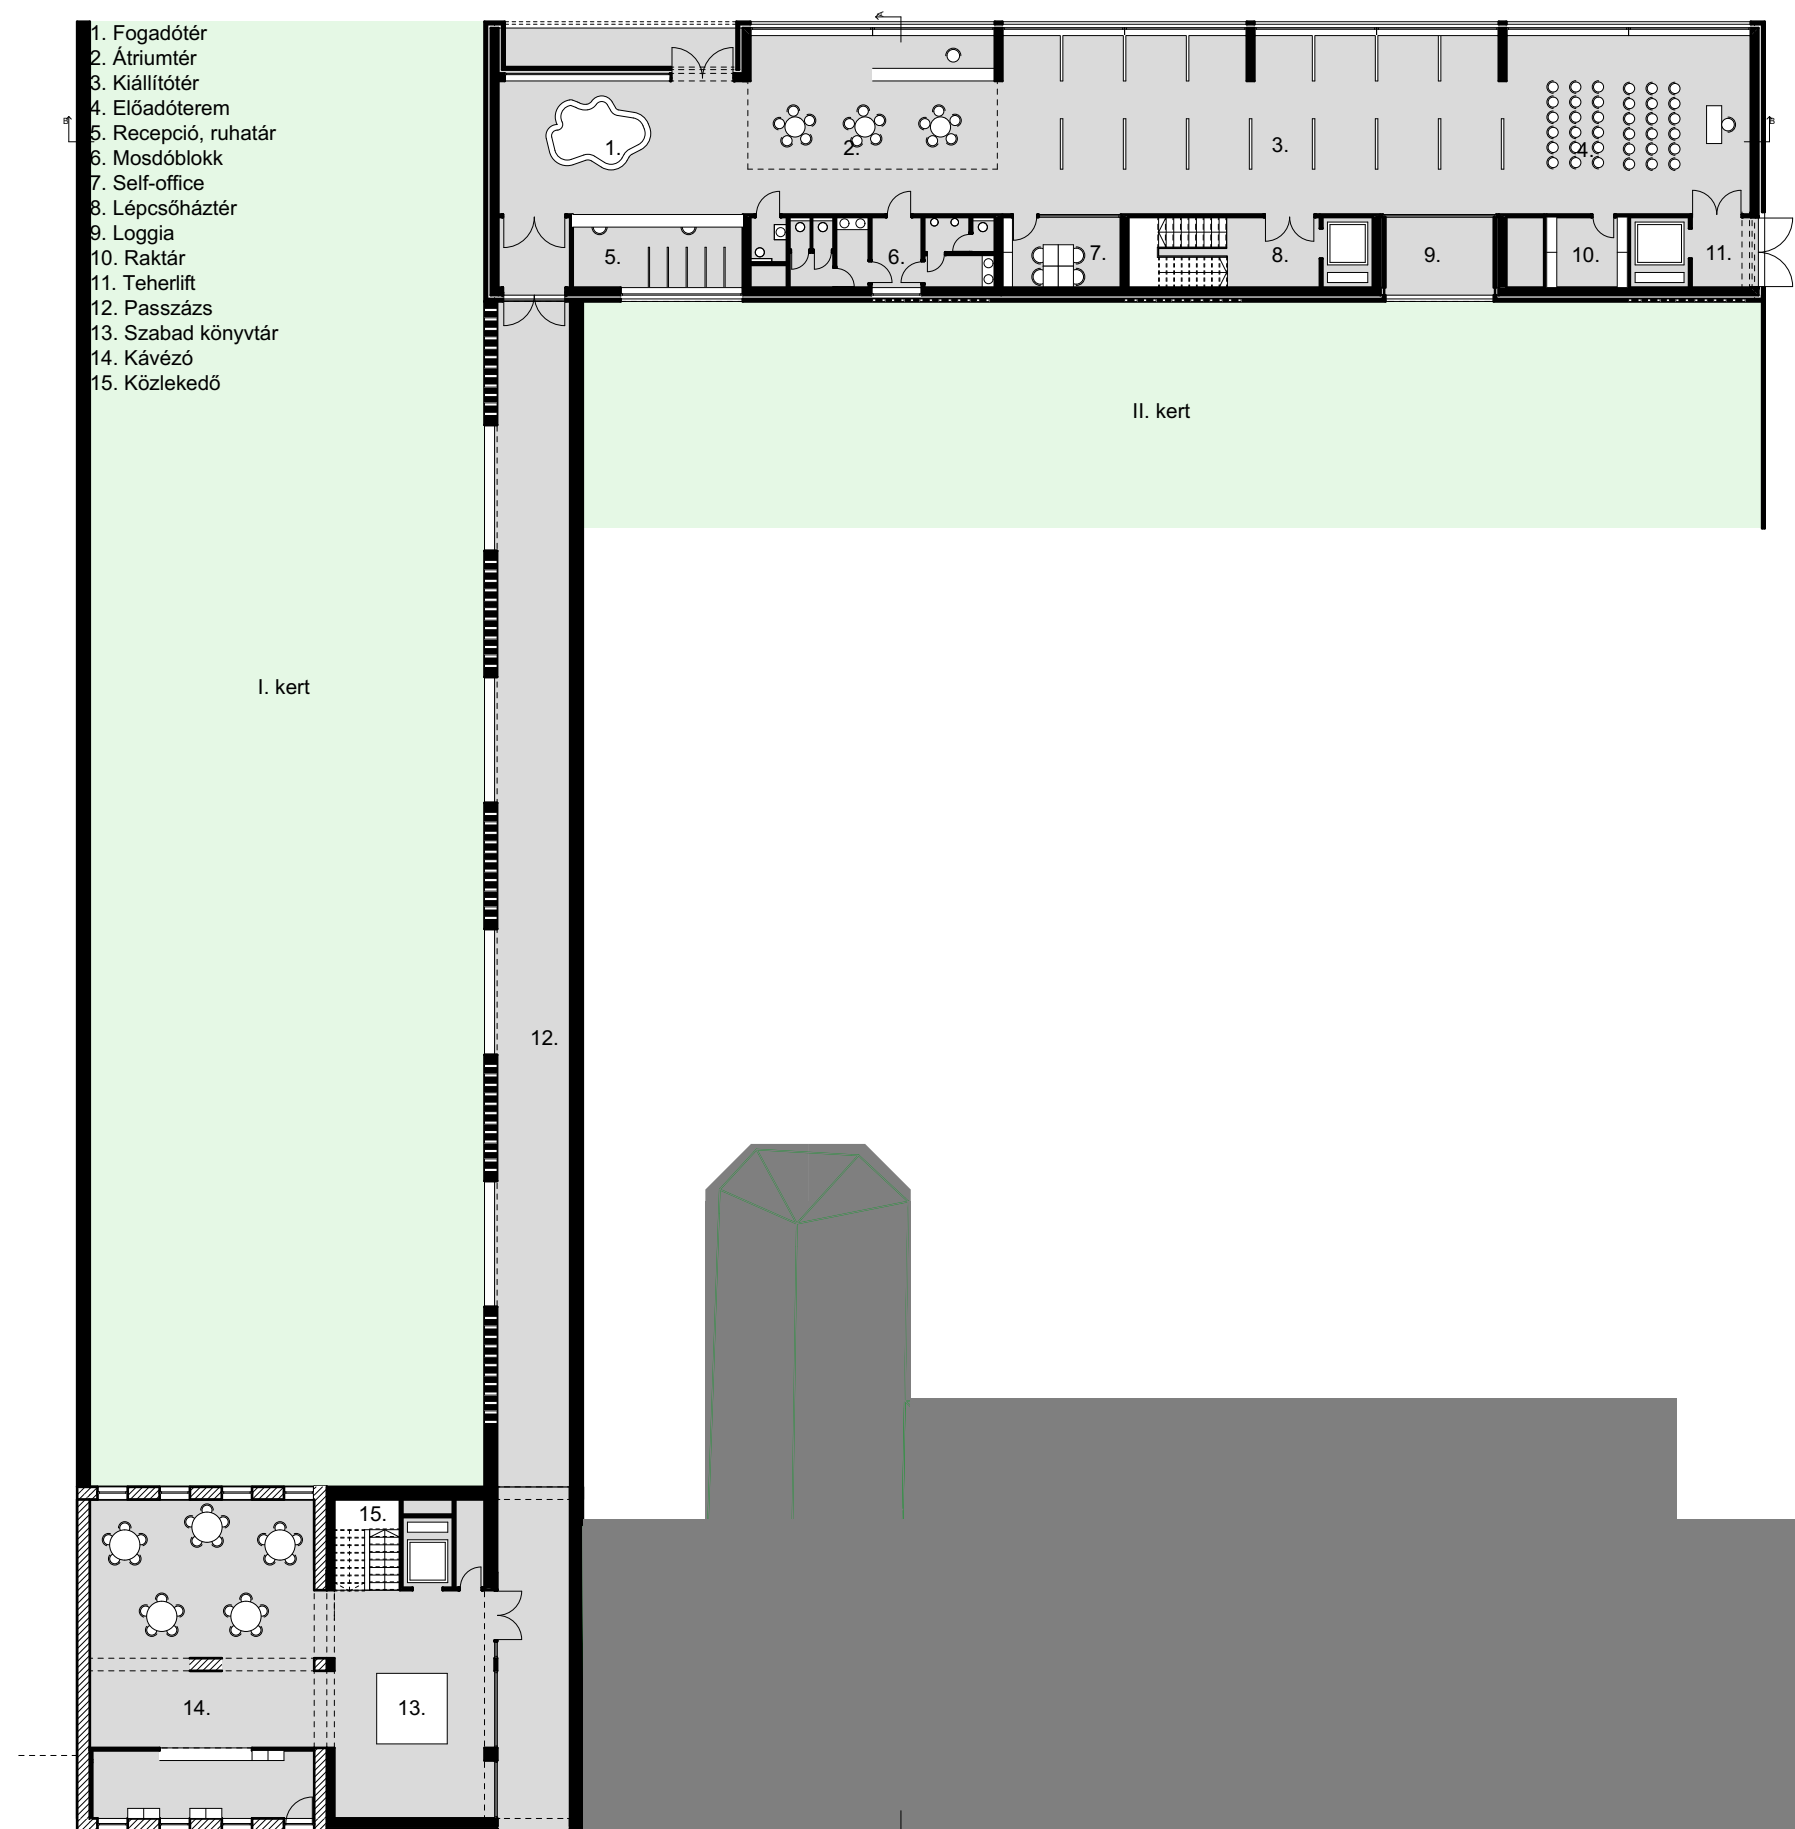


ÉPÜLETKONCEPCIÓ

Az épület formálásában megjelenik a területen jellemző rétegeesség. Hosszanti irányban 2 fő funkcionális sáv kapott helyet. A déli keskenyen elnyúló rész a kiszolgáló tereket foglalja magába. Az északi megvilágítású térrészben a fő funkciók találhatók.


A terv fontos részei a kertek. Az épületekhez, a kialakuló térrészekhez egy-egy privát kertsáv tartozik, melyeket a belső megnyitott tömb változó növényzetű és sűrűségű térsora kapcsol össze egy rendszerré.

É

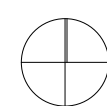

Az épülethez a tömb peremére kinyúló galéria épülete tartozik, melyet a privát kertre szervezett fedett-nyitott passzázs köt be az épülethez és a tömbbelsőhöz.


Első emeleti alaprajz

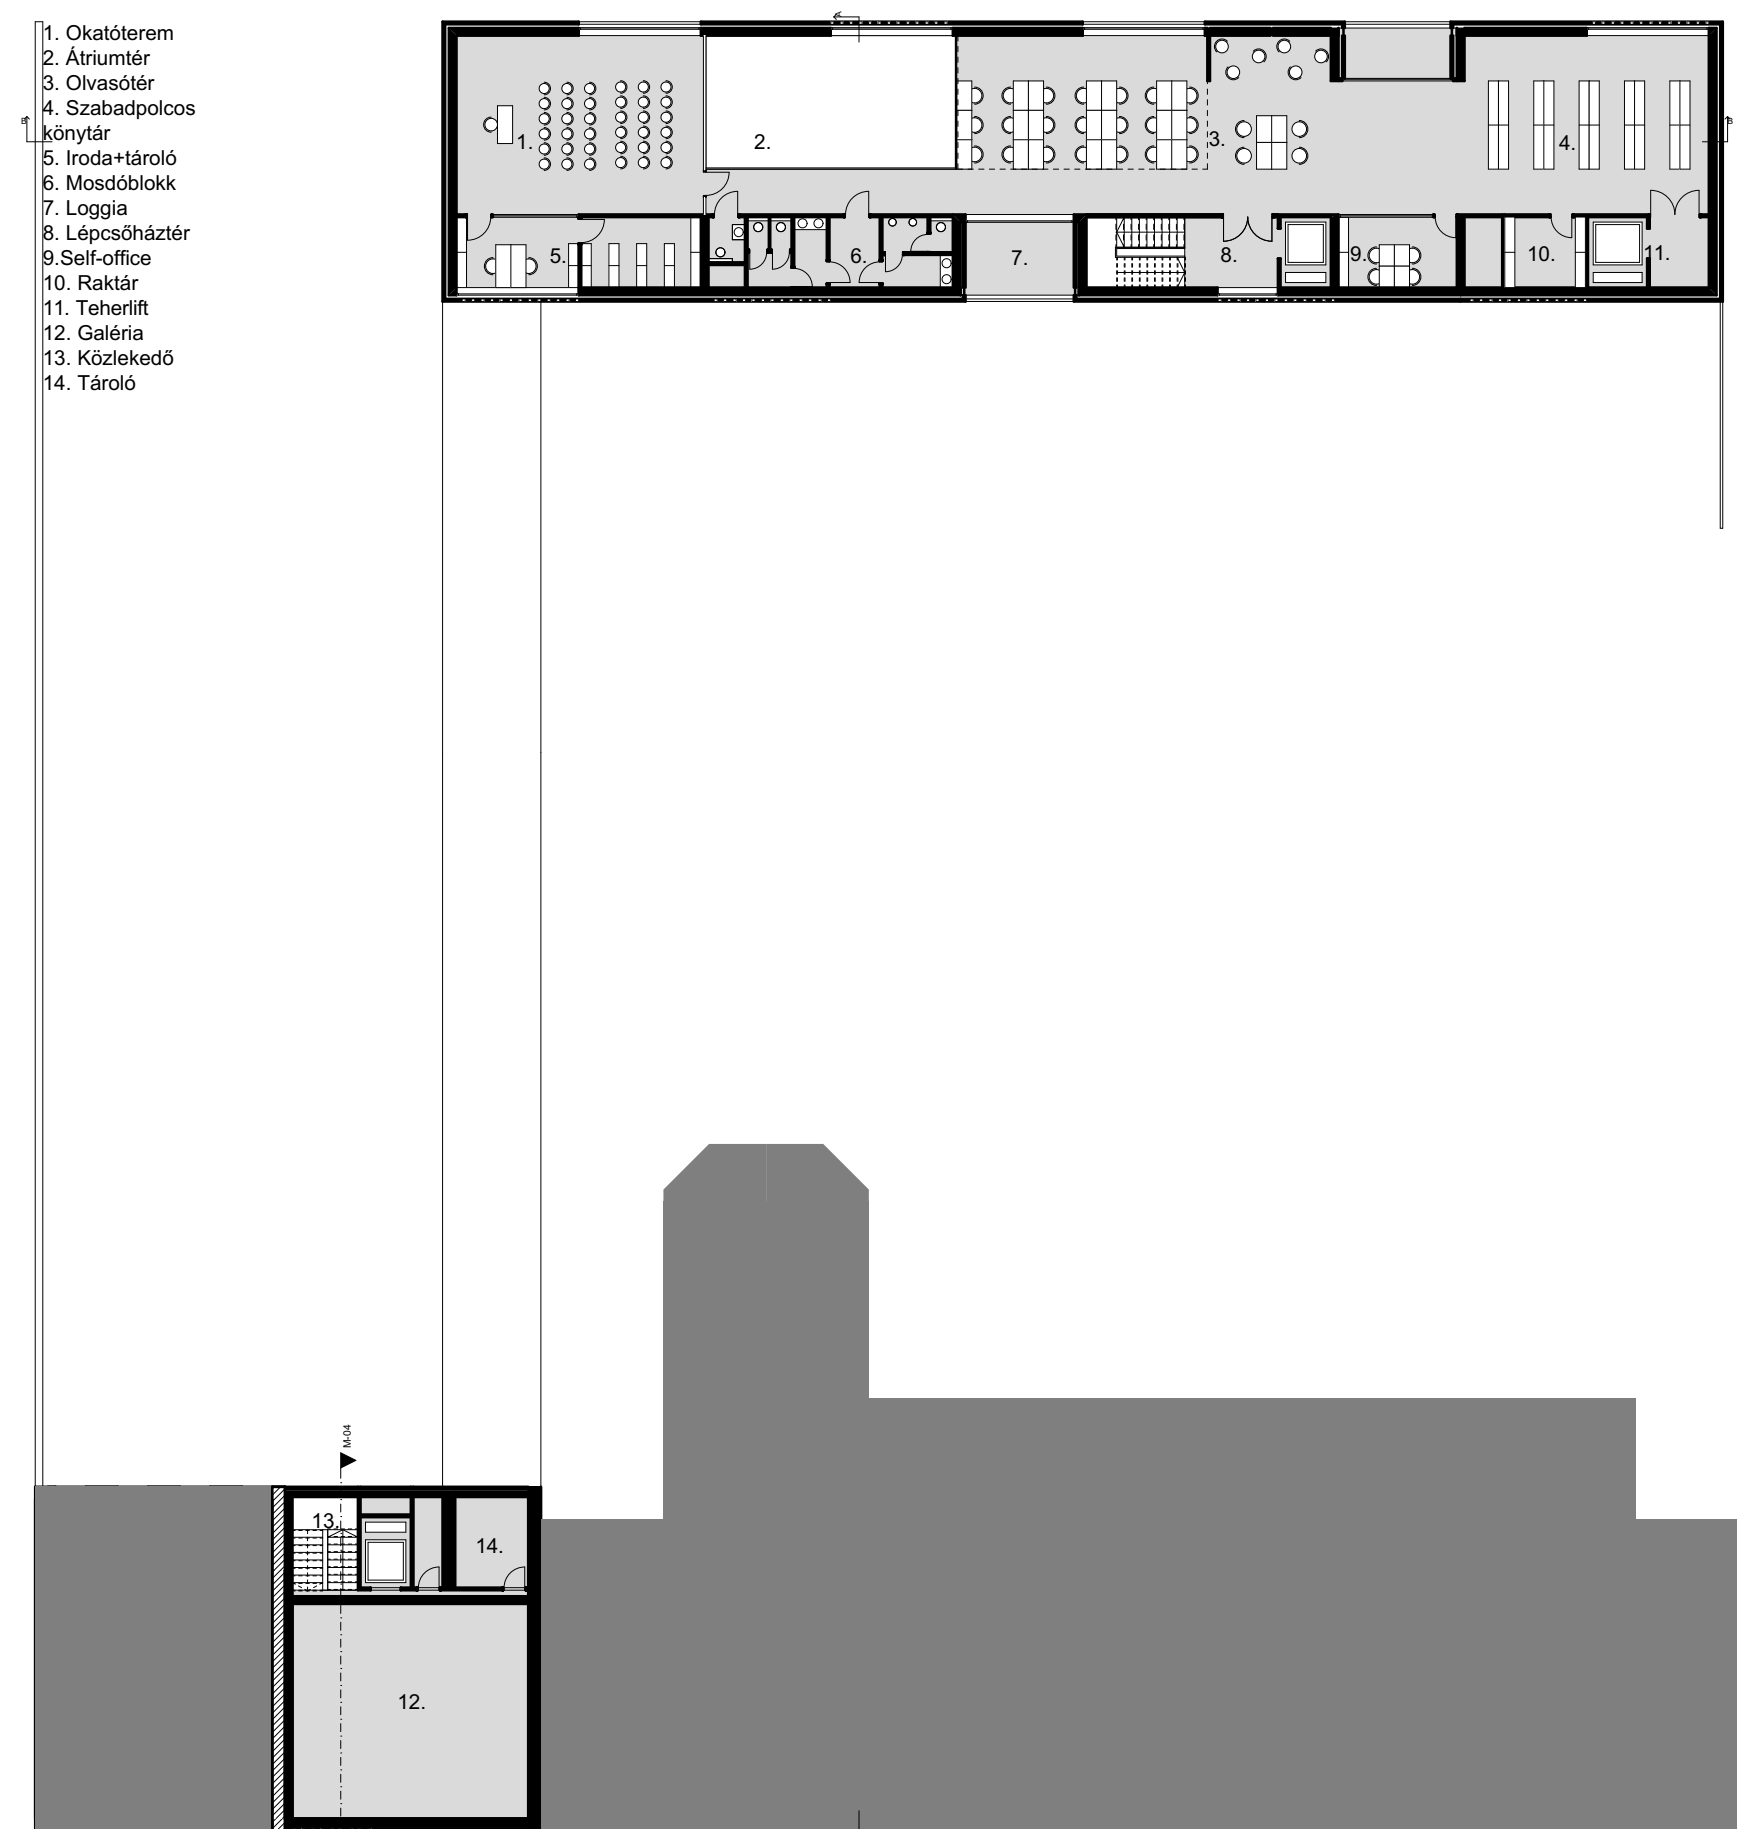

Északi tömbbelső felőli nézet



Nyugati Lenck-villa felőli nézet a fedett-nyitott passzázzsal

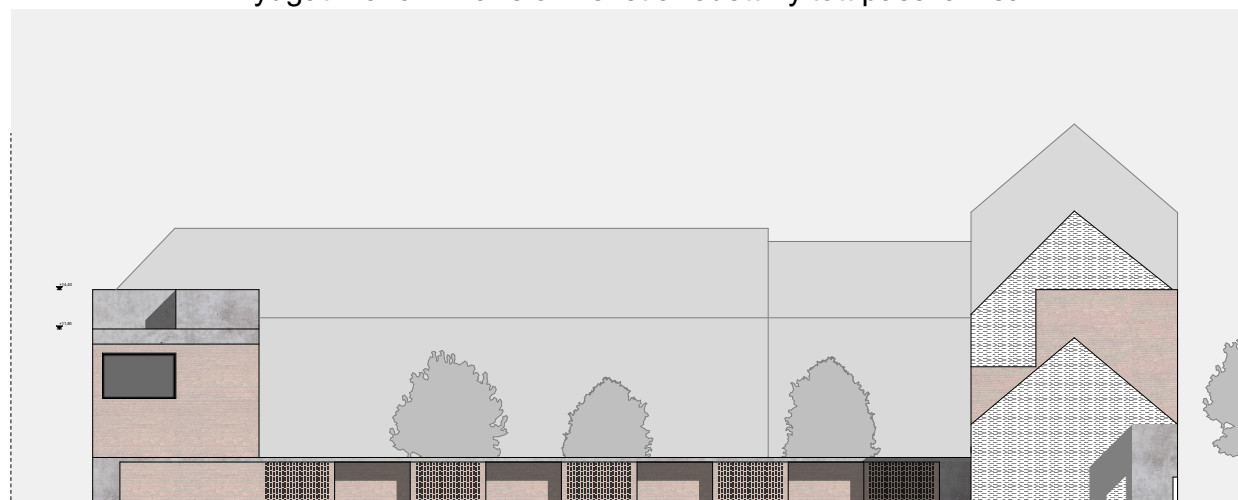

Déli Deák tér felőli nézet

