


Koncepció

Az Építészkar Középülettervezési tanszékét úgy képzeltük el, ahol az egyetem épületének építészeti értékei és a megváltozott használat térigénye harmóniában jelenik meg. Fontosnak tartottuk emellett, hogy a téralakítással a lehető legoptimálisabb komfortérzetet teremtsük meg.

A tanszék különféle használatát tekintve – csoportos konzultációk, egyéni munkák – egy jól definiált közösségi, és több, kisebb privát teret képeztünk el. A közösségi tér játékos helyszíne lehet a tervezésnek, azok megvitatásának.

A térkapcsolatok kialakításánál az építészetben rendkívül erős csapatmunka elősegítését szeretnénk támogatni a legkülönbözőbb téri helyzetek létrehozásával.

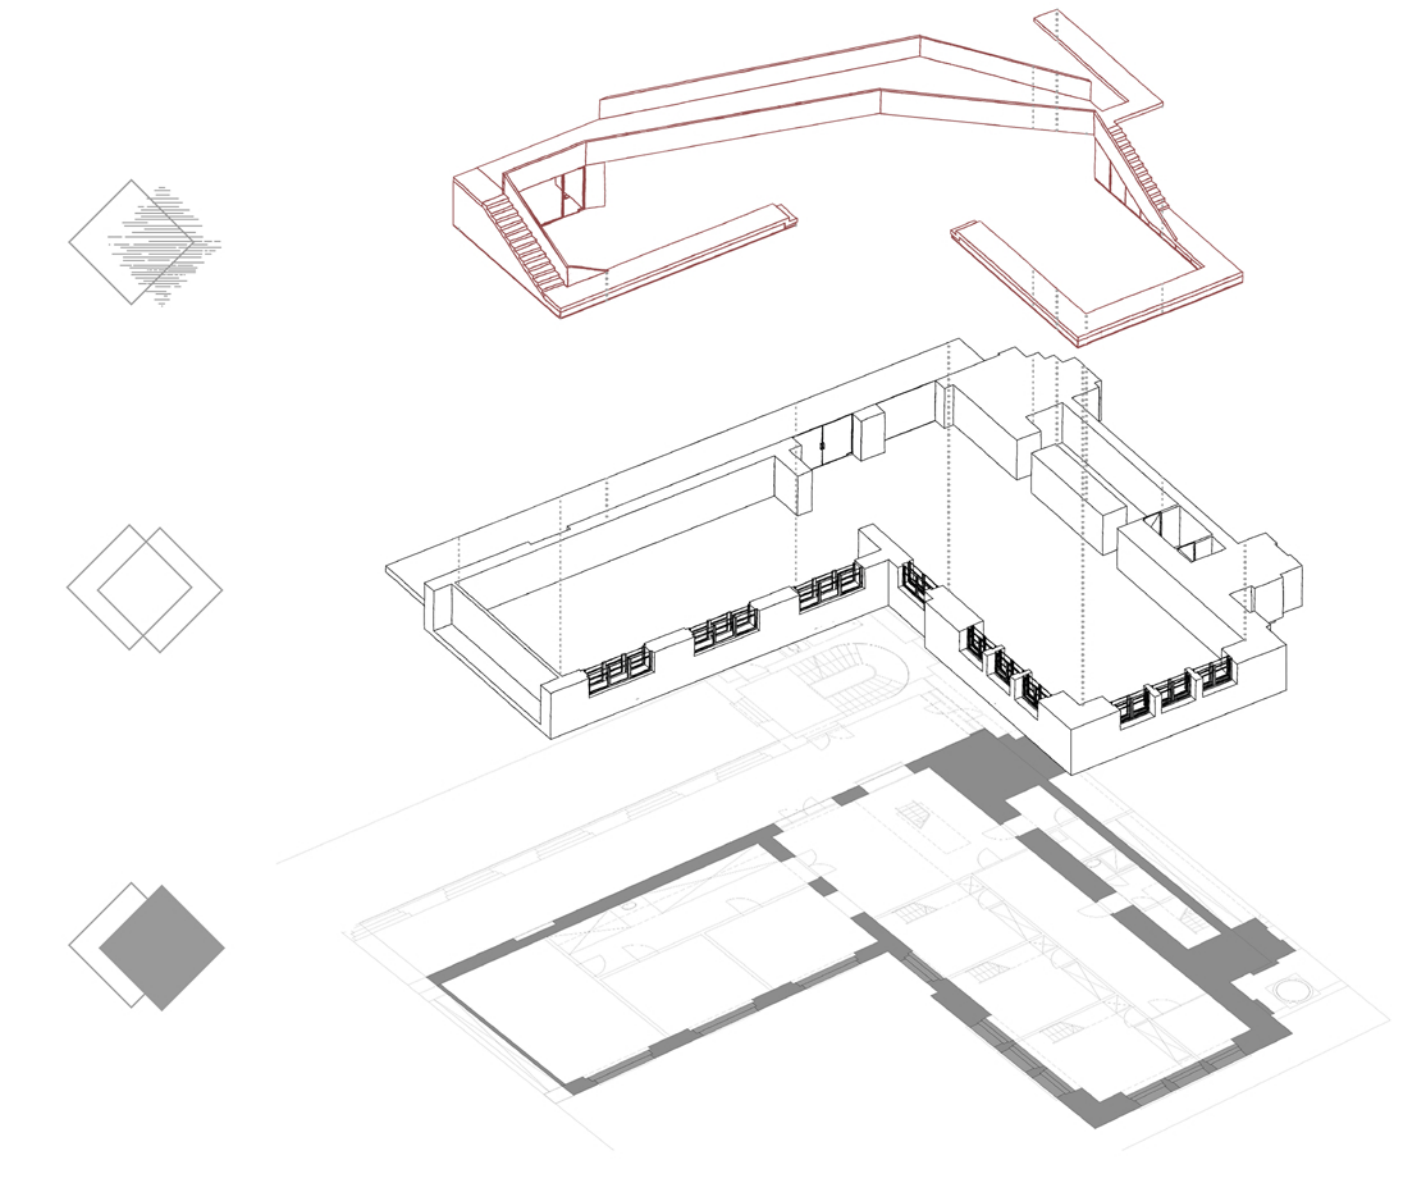

Ezen gondolatok mentén eltávolítottuk a jelenlegi belső válaszfalakat és a “kítisztított” térbe egy tárgyszerű galéria rendszert helyeztünk el. Ez segíti az egyes funkcionális térrészek definíciálását, másfelől nem csorbitja az egybenyitott térrendszer nagyvonalúságát.

