

Vázlatterv

Ferenc András ID1CX1

2020.04.05.

Kocepció

Alkotás szabadsága: nem meghatározott,
csak kijelölt terek létrehozása


Kör:


létező centrum nélkül is érzékelhető
a központos jellege
-> Terek kijelölésére alkalmas:
fontosabb téri helyzetek a telken,
reakció a környezetre

Tető:

a központokat sejteti,
nem ad direkt leválasztást

Az oszlopok köze tetszőlegesen
kitölthető mozgatható térfalakkal
-> szabadság, nagy terek

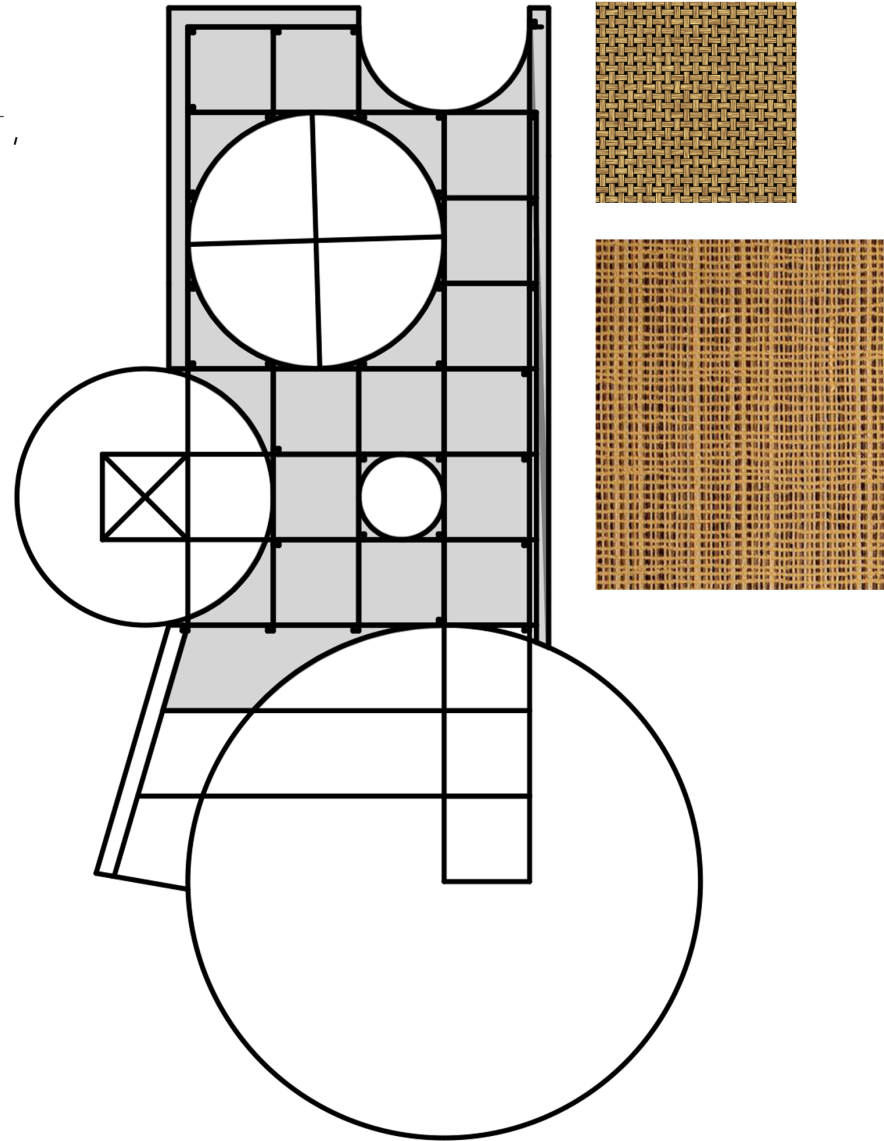


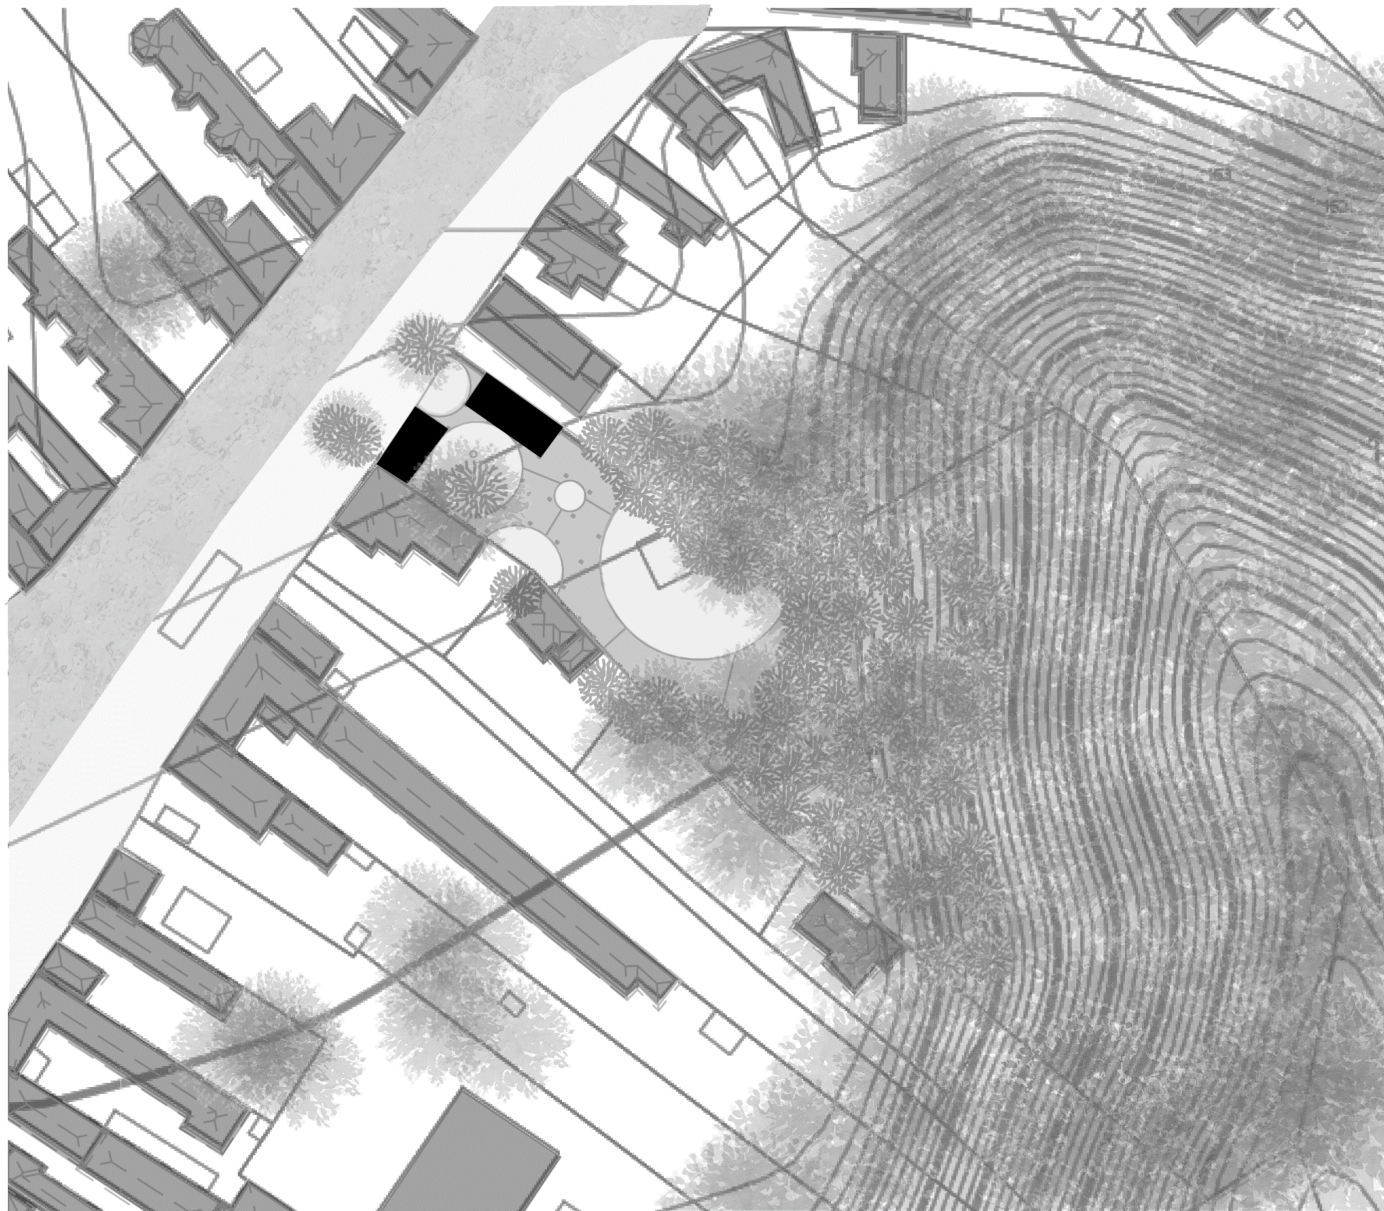

Helyszínrajz 1:1000



Alaprajz 1:200

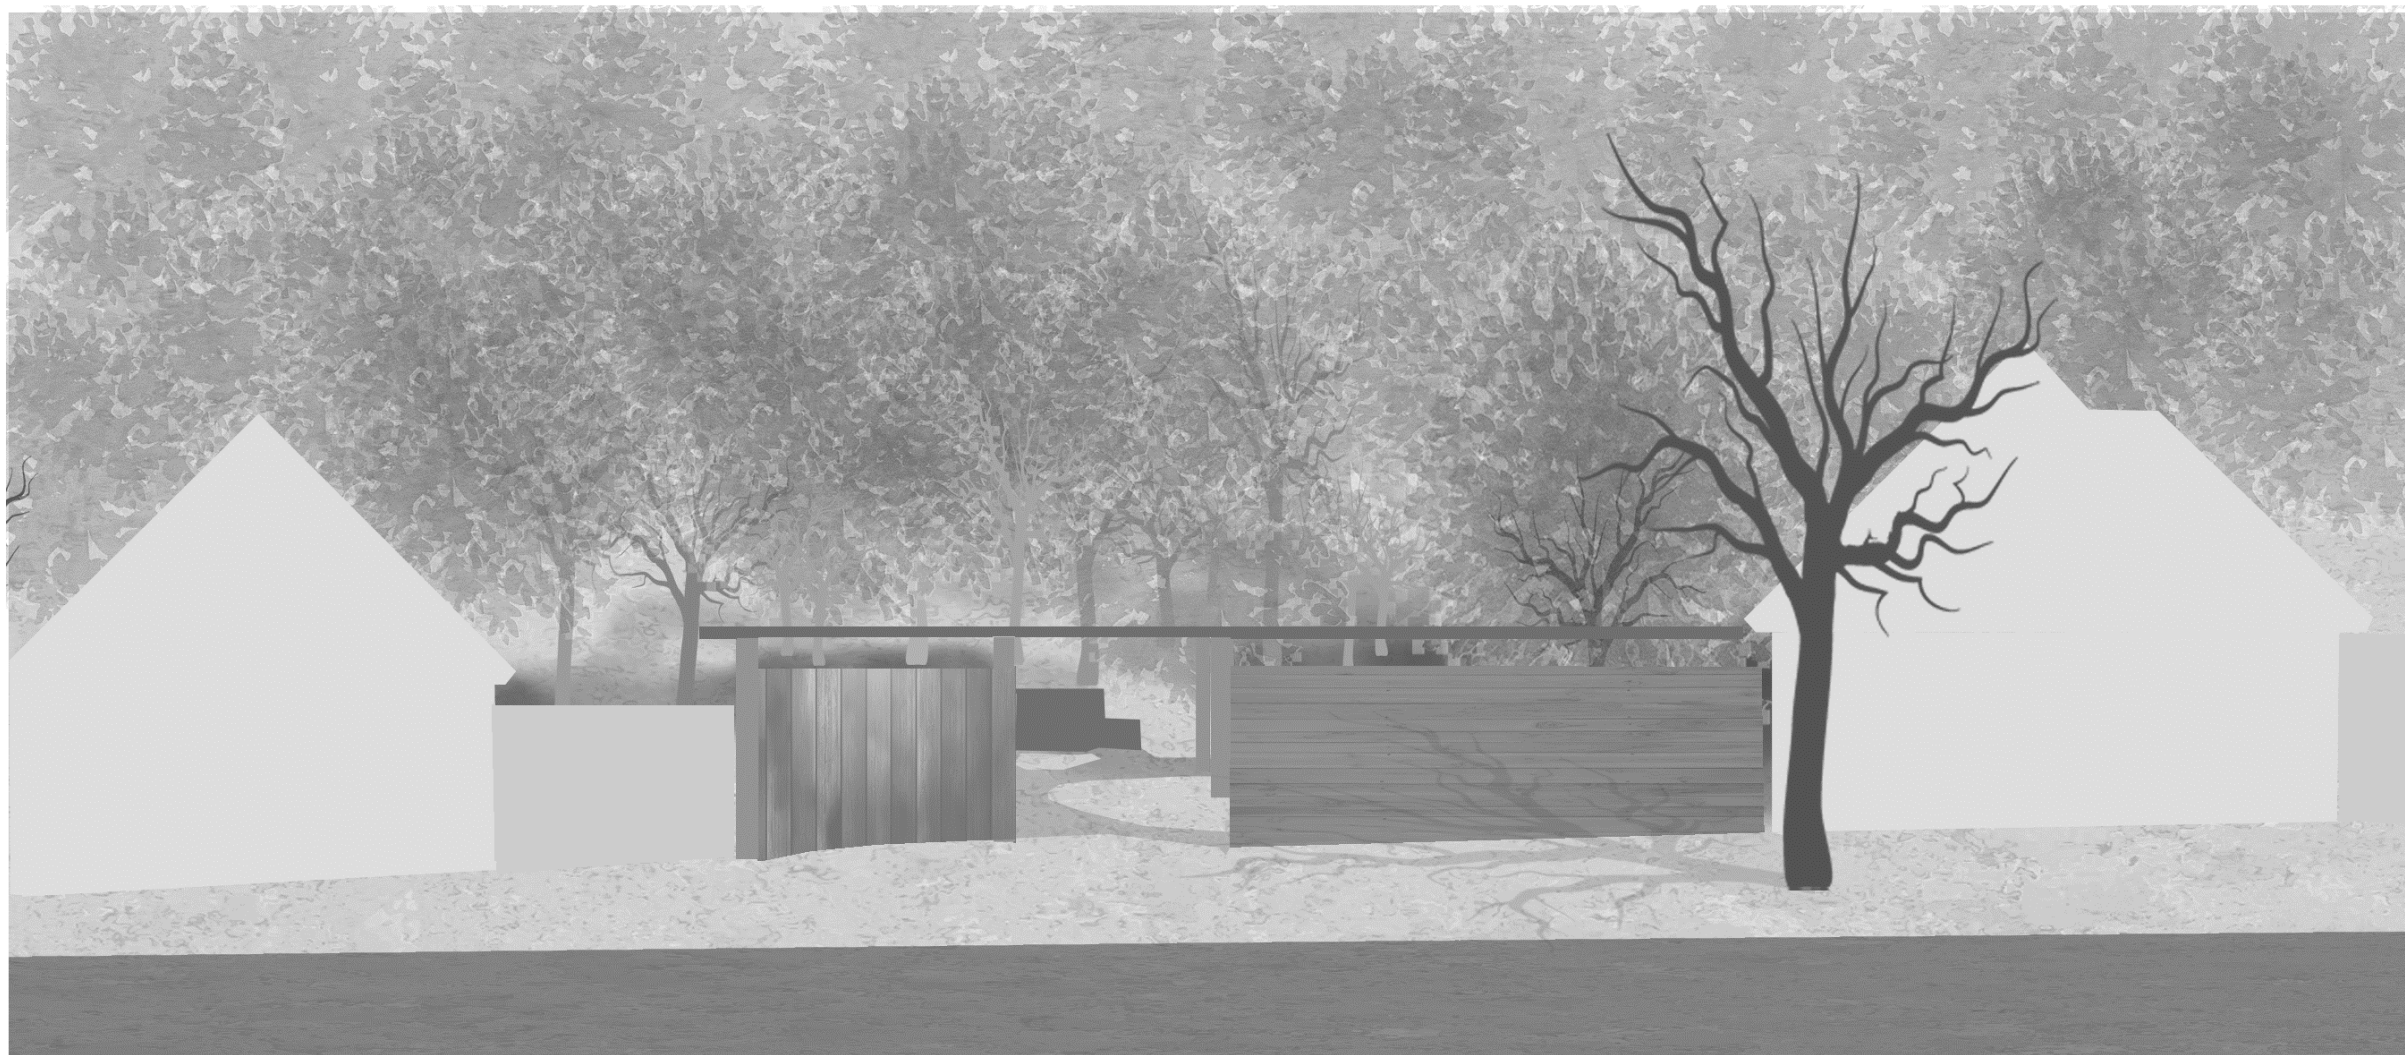

Homlokzat 1:200



Hosszmetszet 1:200

Modellfotók

