


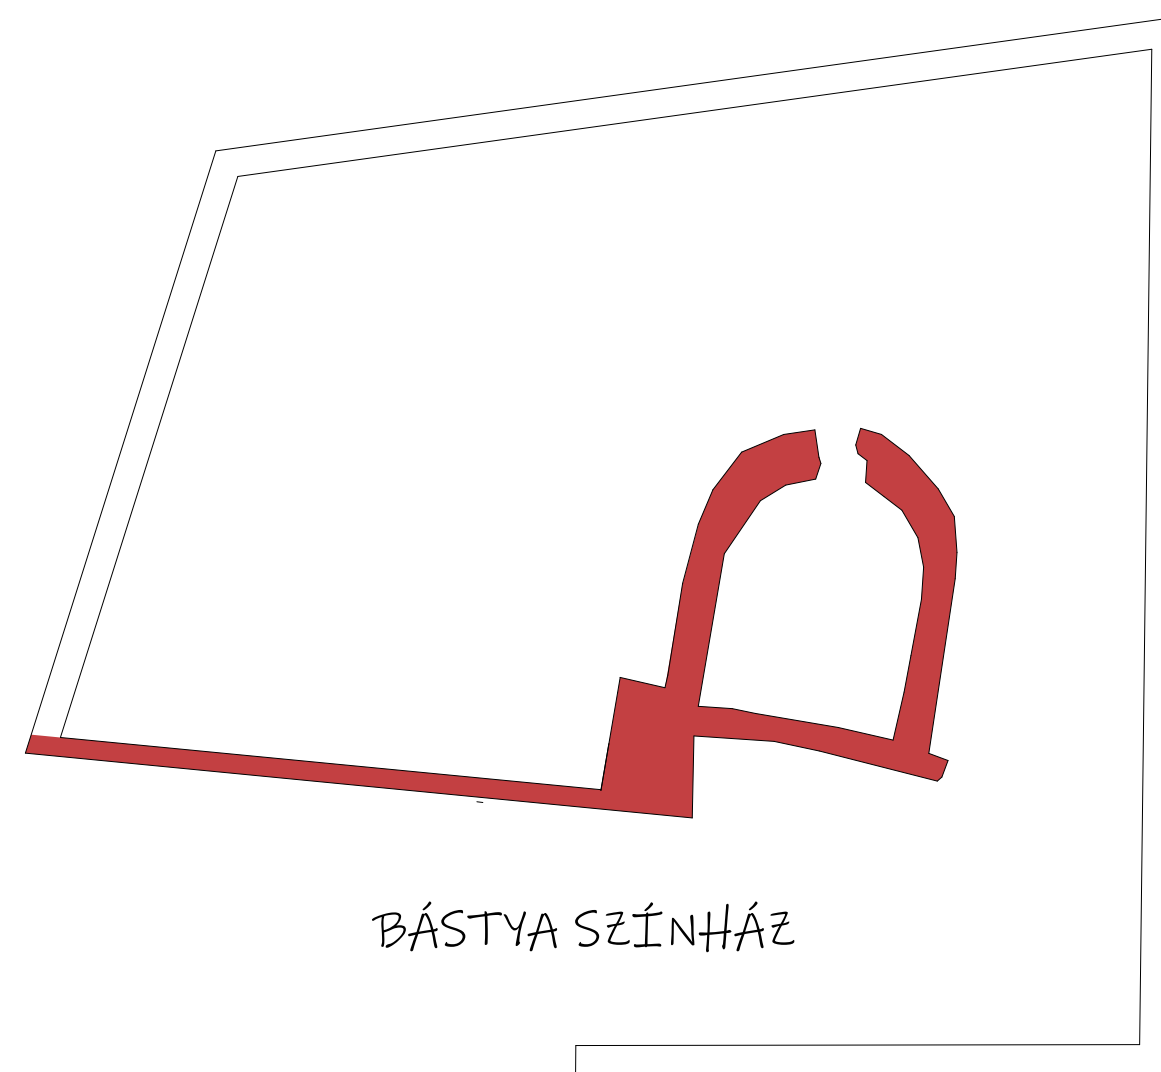


BÁSTYA SZÍNHÁZ

Alternatív színházműhely  
és  
szabadtéri színpad



TÁVLATI KÉP m=1:5000

BUDAPEST 1. KER. TÁNCICS MIHÁLY UTCA 9

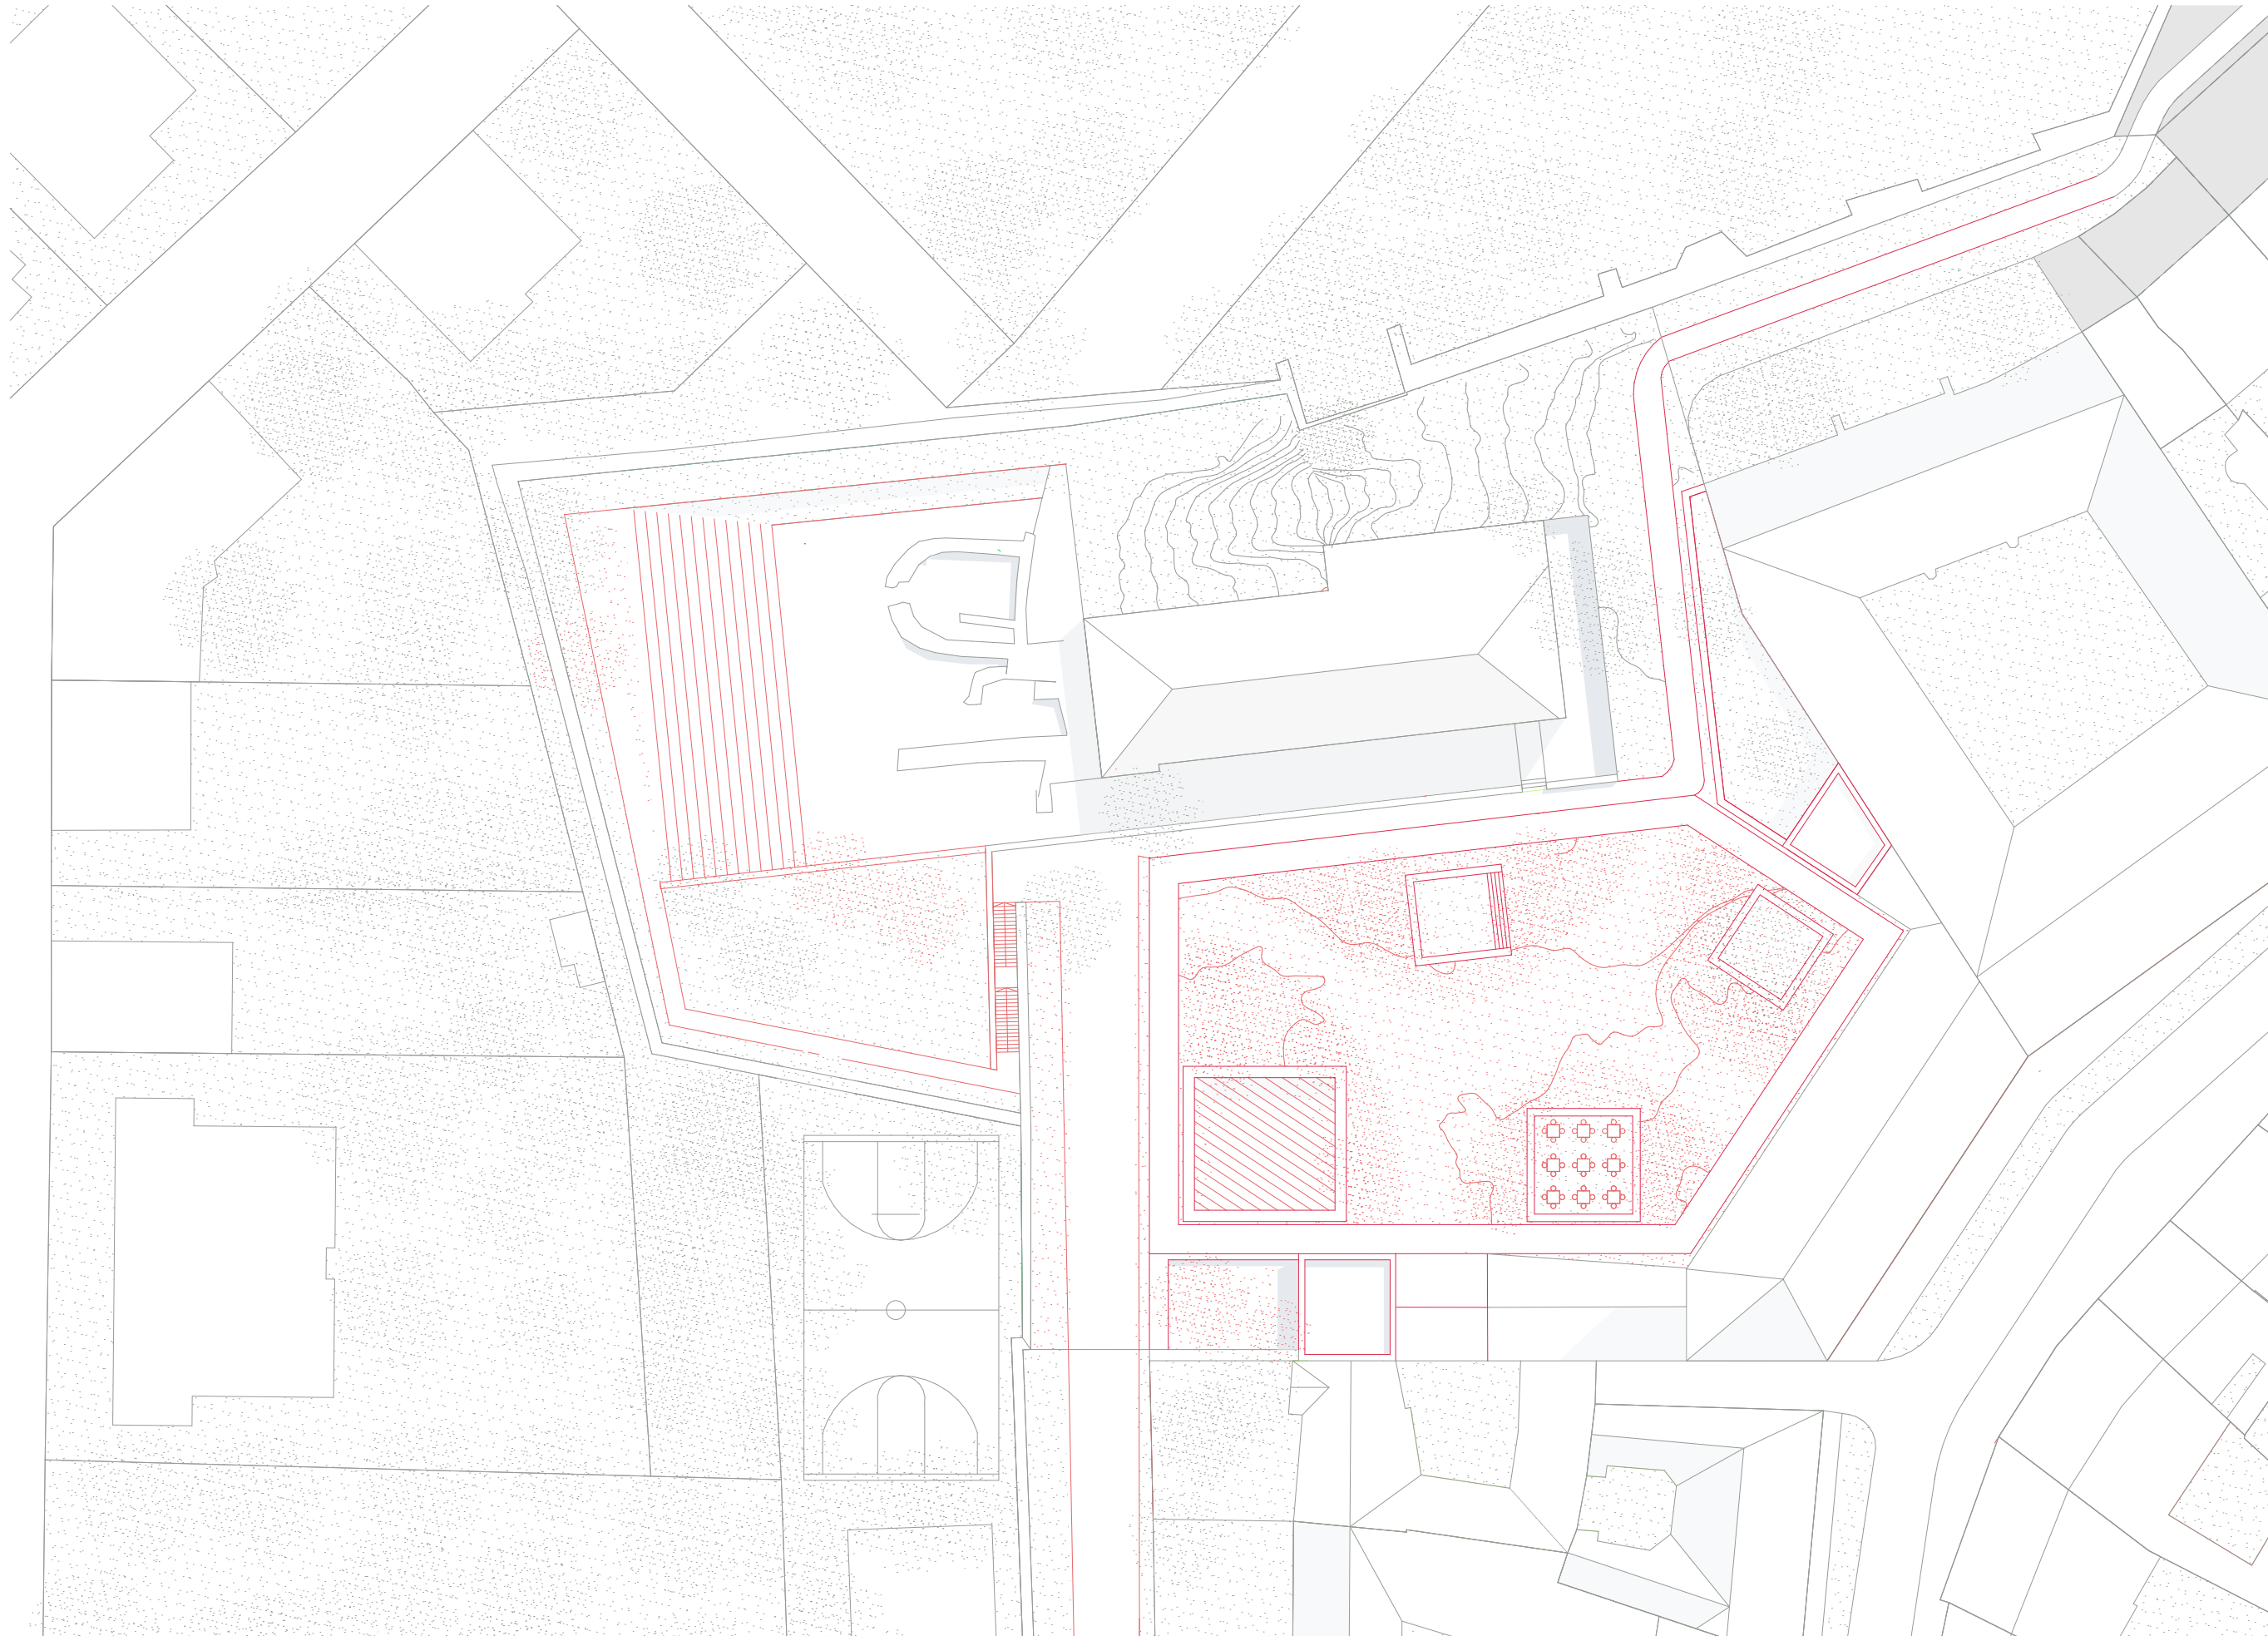

HELYSZÍNRAJZ m=1:500










SZTALKER CSOPORT




PRODUKCIÓS KÖZÖSSÉGI INKUBÁTORHÁZ



SZOMBATHELY, ISIS SZENTÉLY

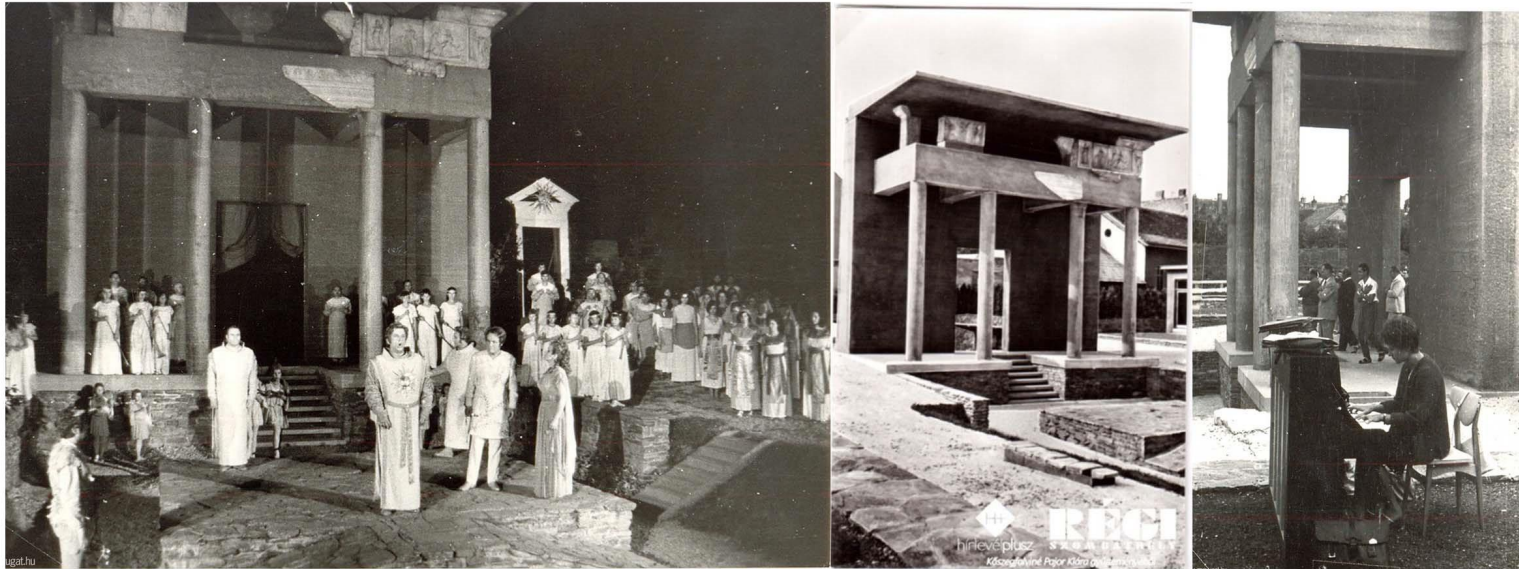




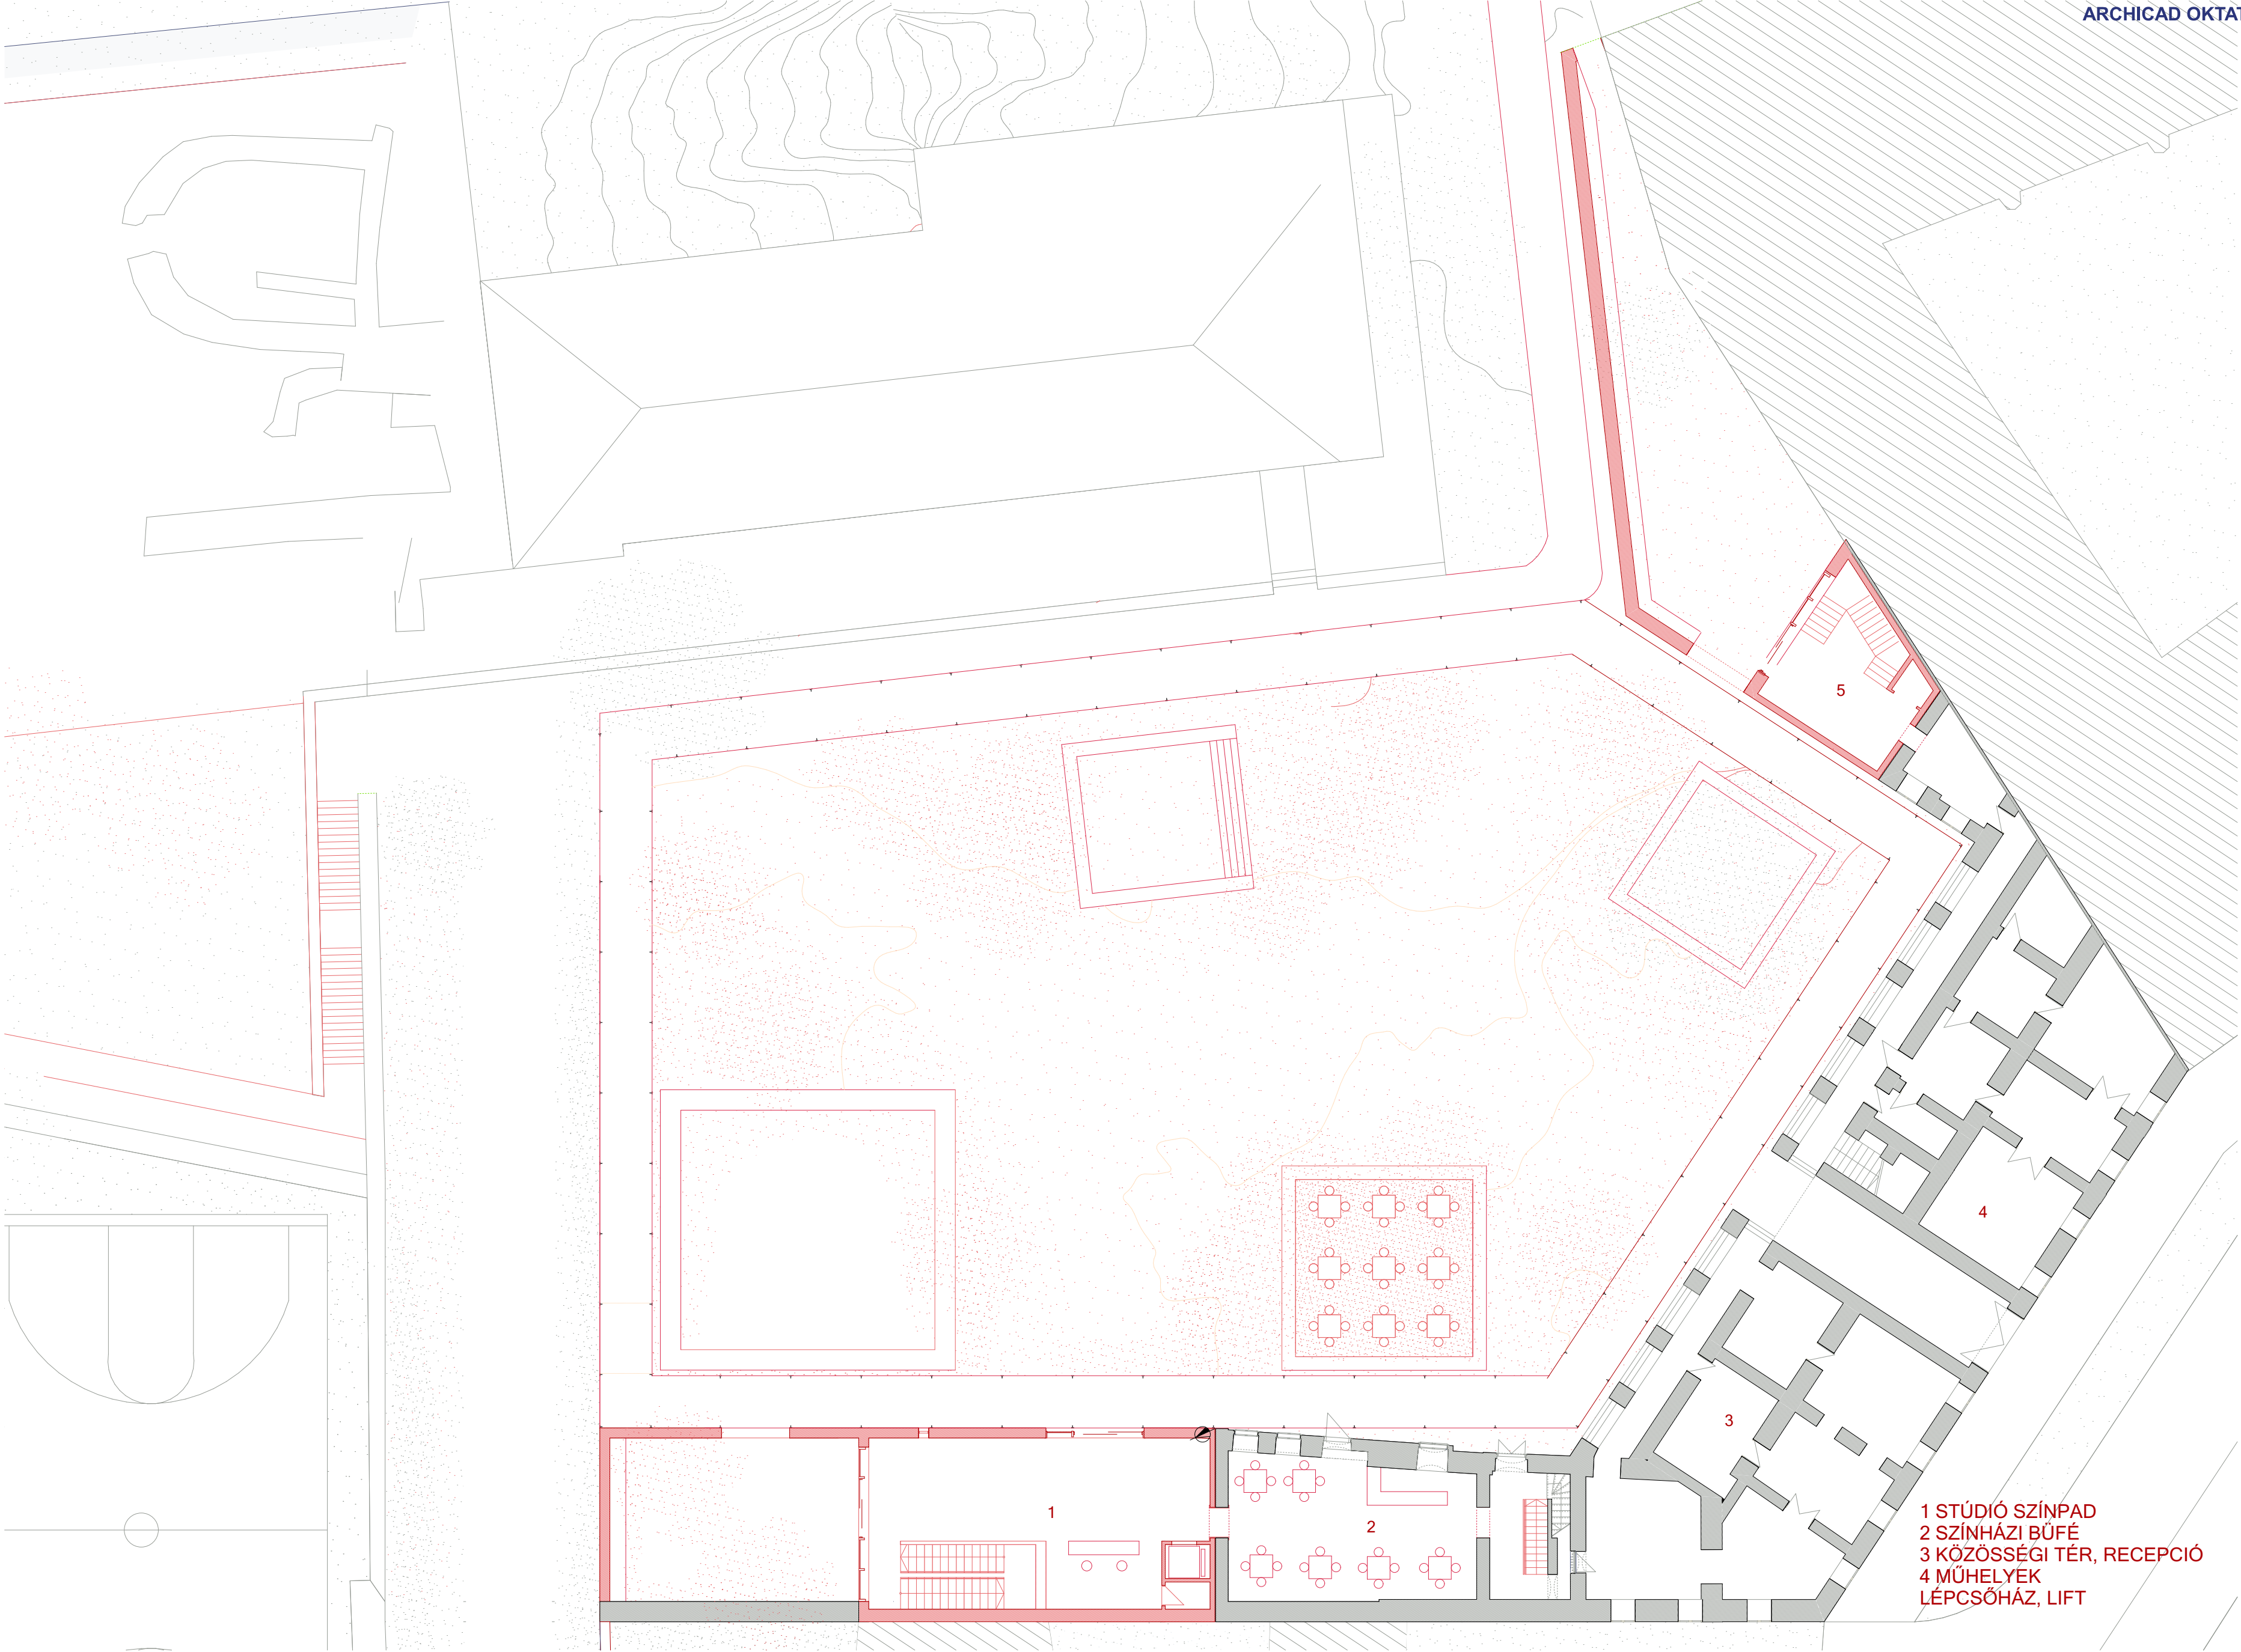


ÁTNÉZETIHELYSZÍNRAJZ m=1:200

- 1 STÚDIÓ SZÍNPAD
- 2 SZÍNHÁZI BÜFÉ
- 3 KÖZÖSSÉGI TÉR, RECEPCIÓ
- 4 MŰHELYEK
- LÉPCSÓHÁZ, LIFT



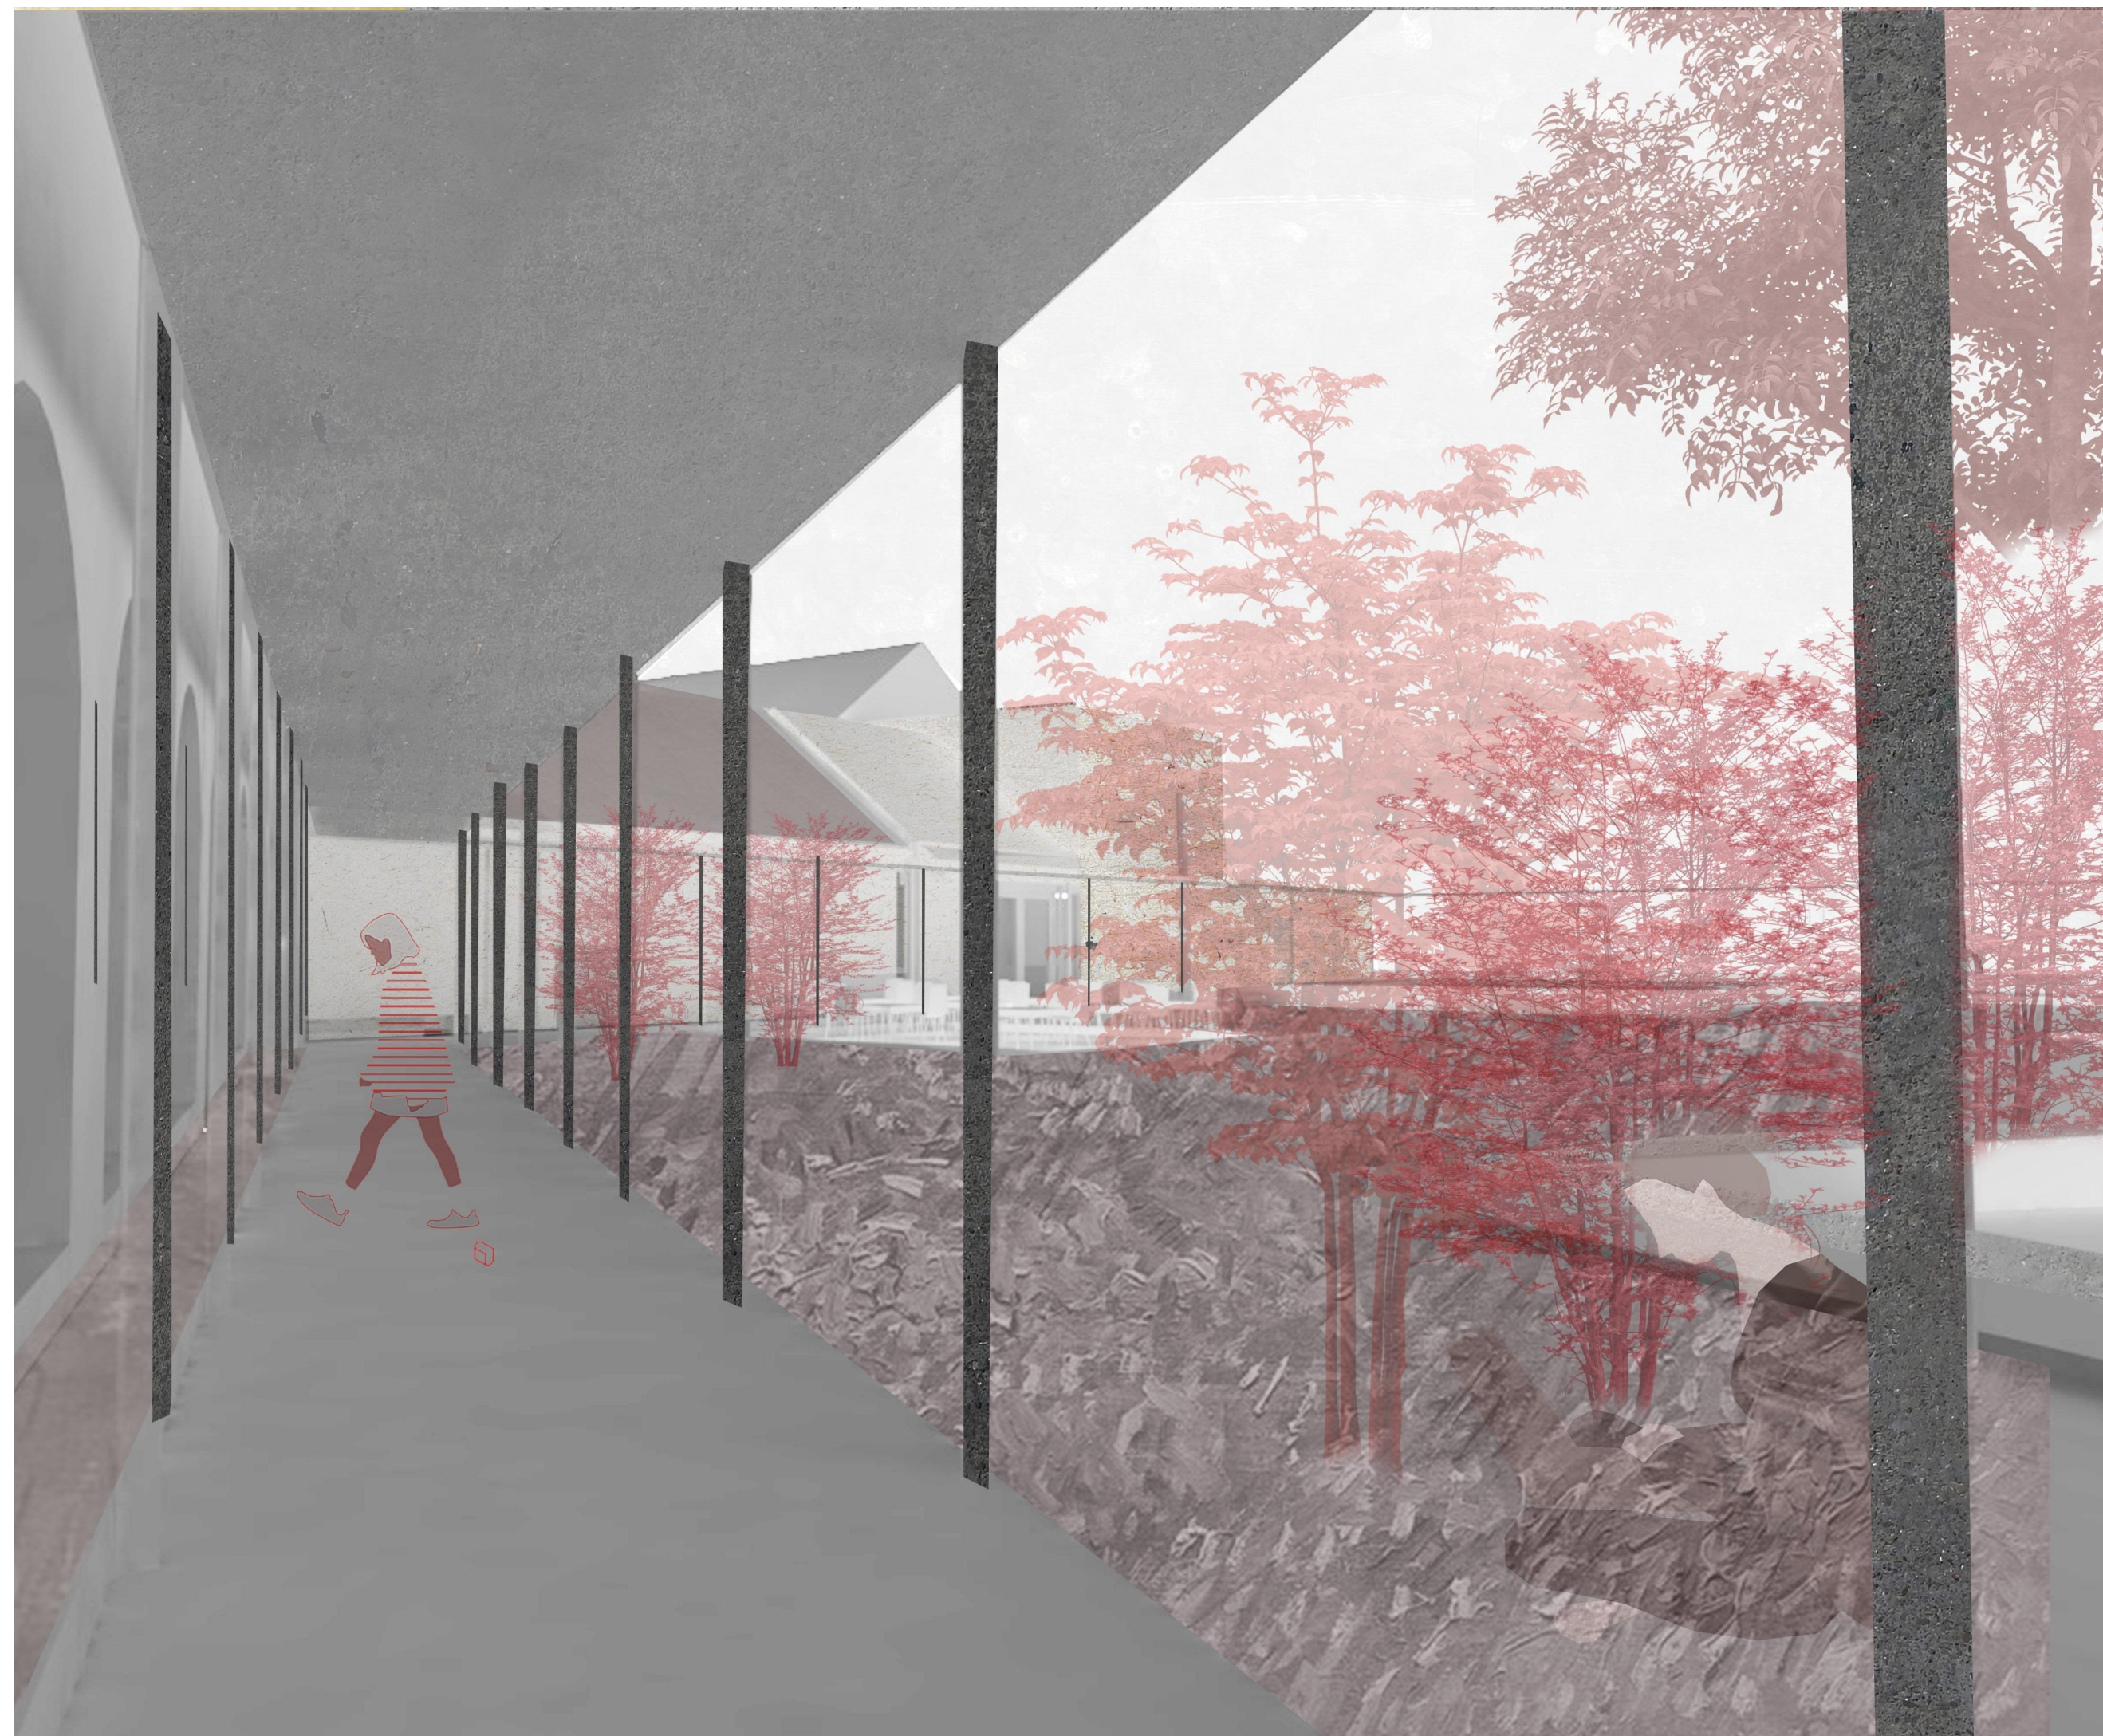




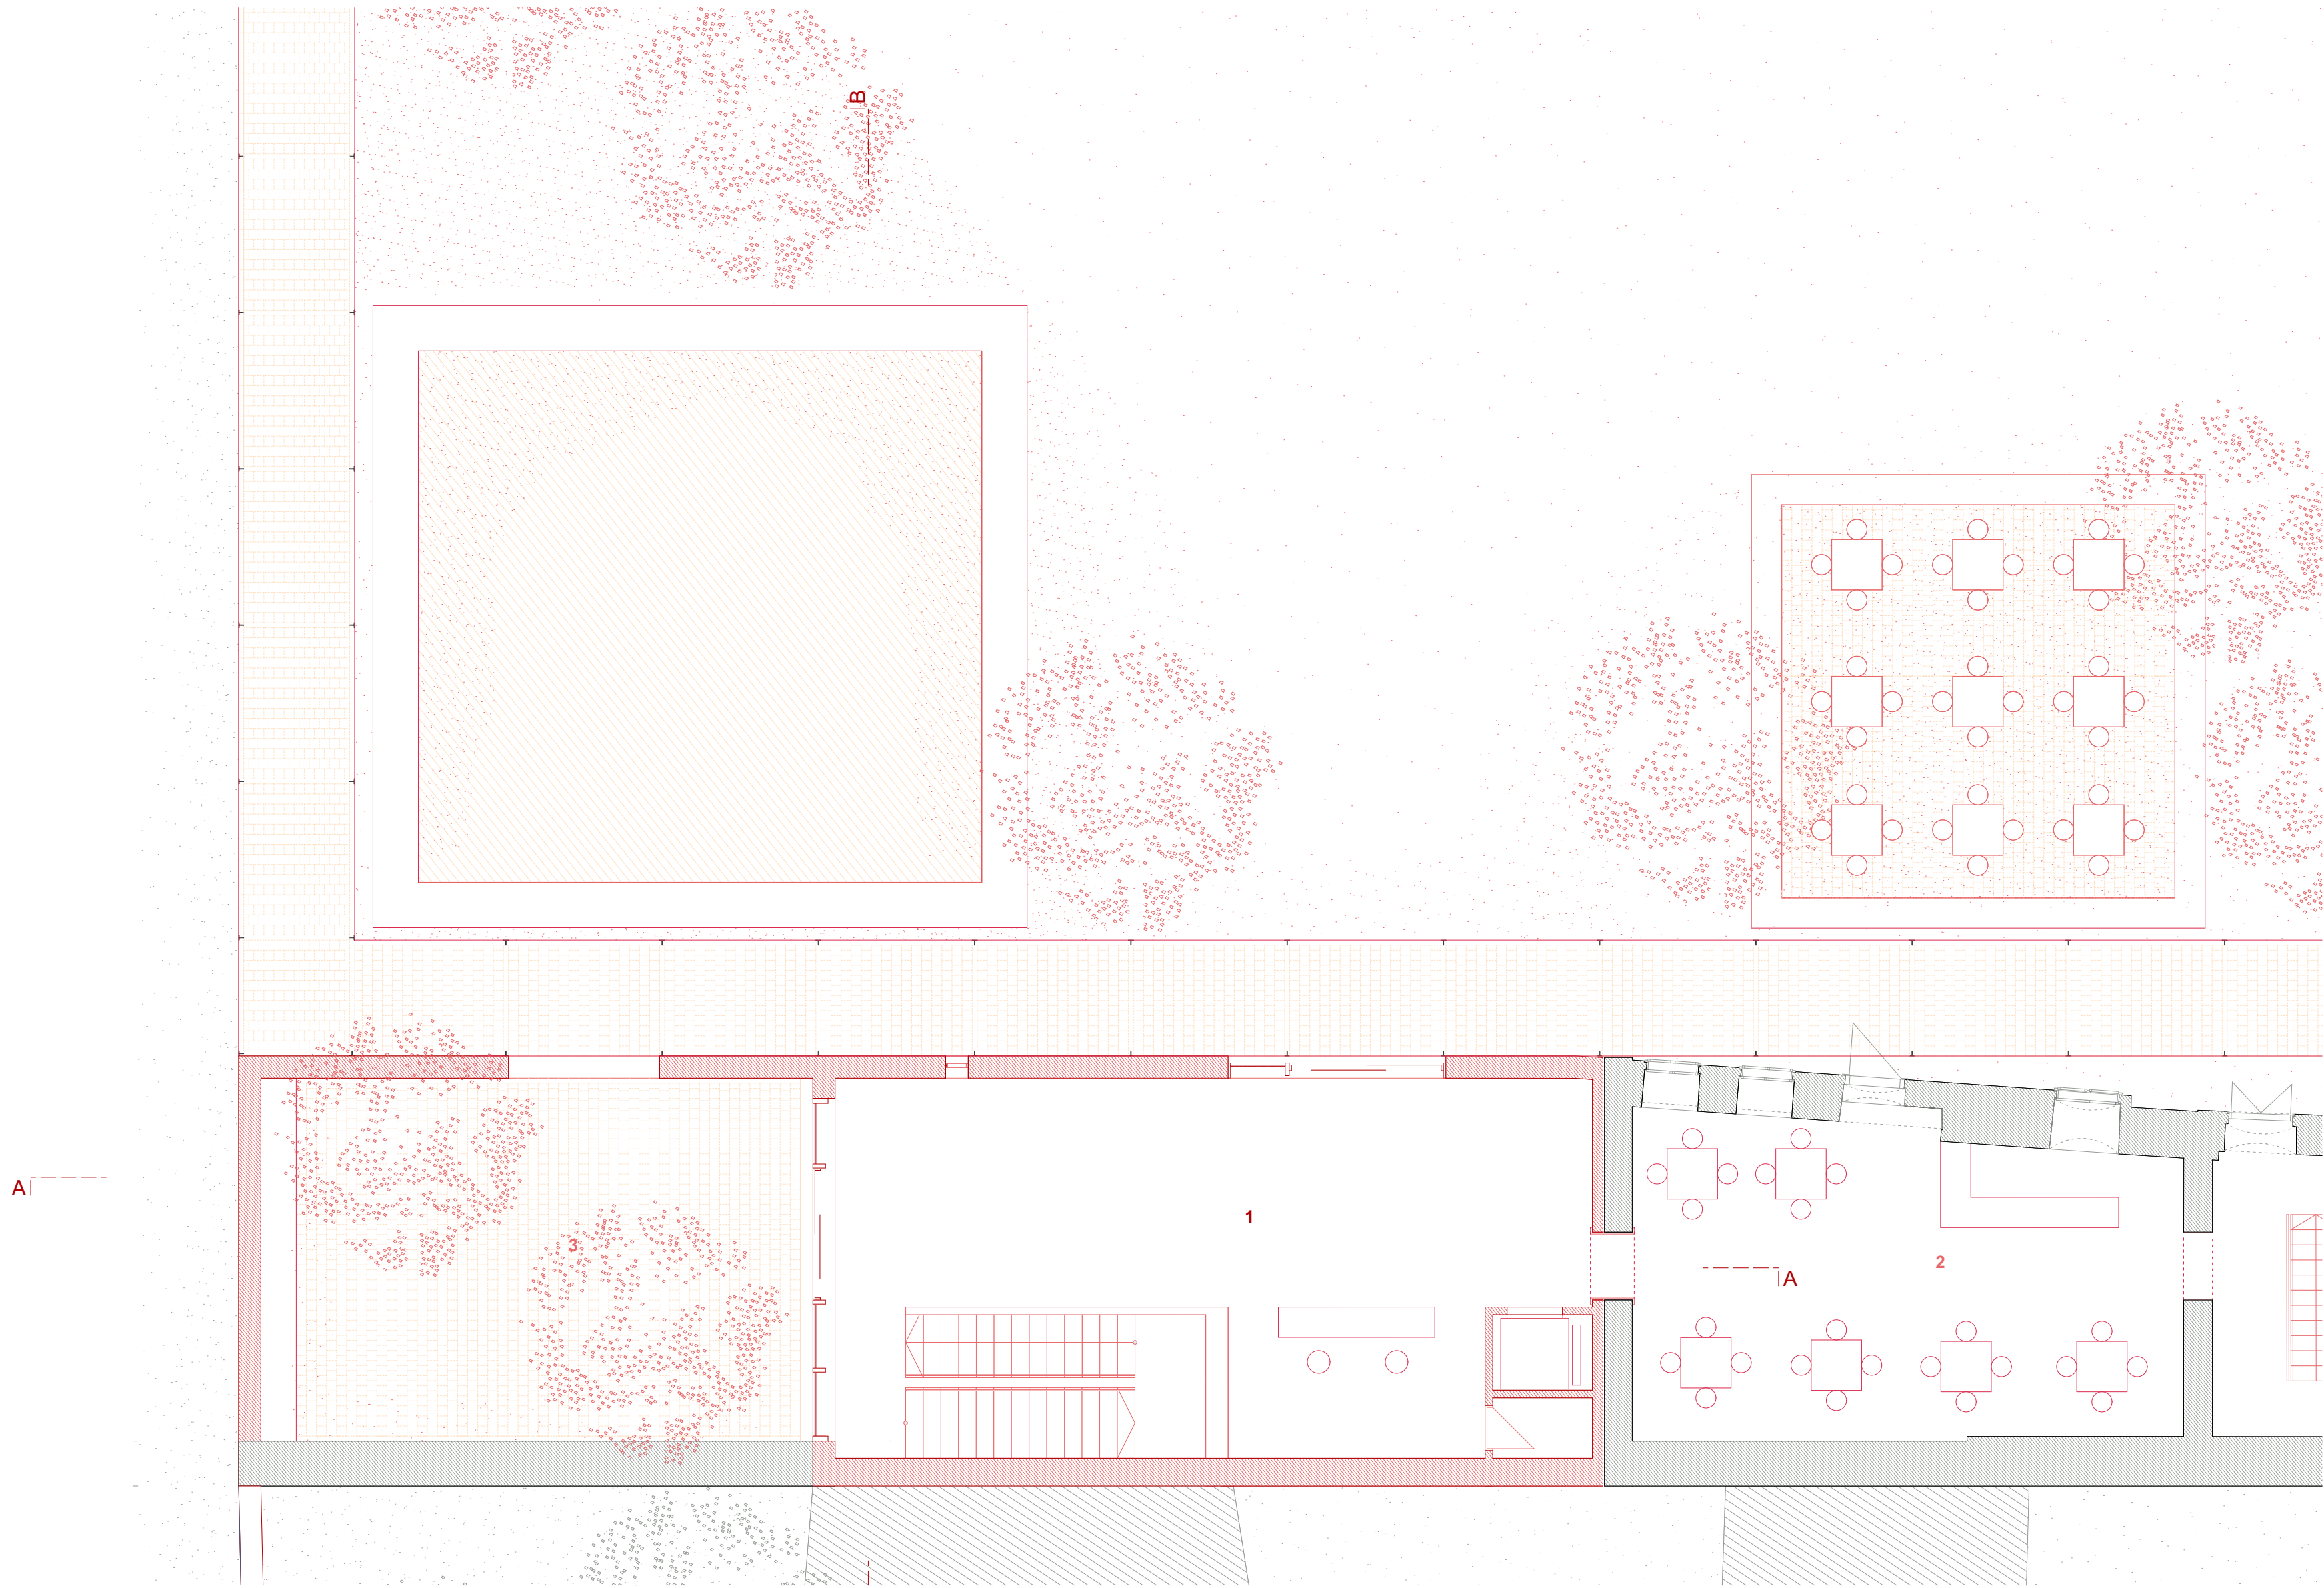

FÖLDSZINTI ALAPRAJZ  
m=1:100

- 1. FOGADÓTÉR
- 2. BÜFÉ
- 3. GÉPÉSZET



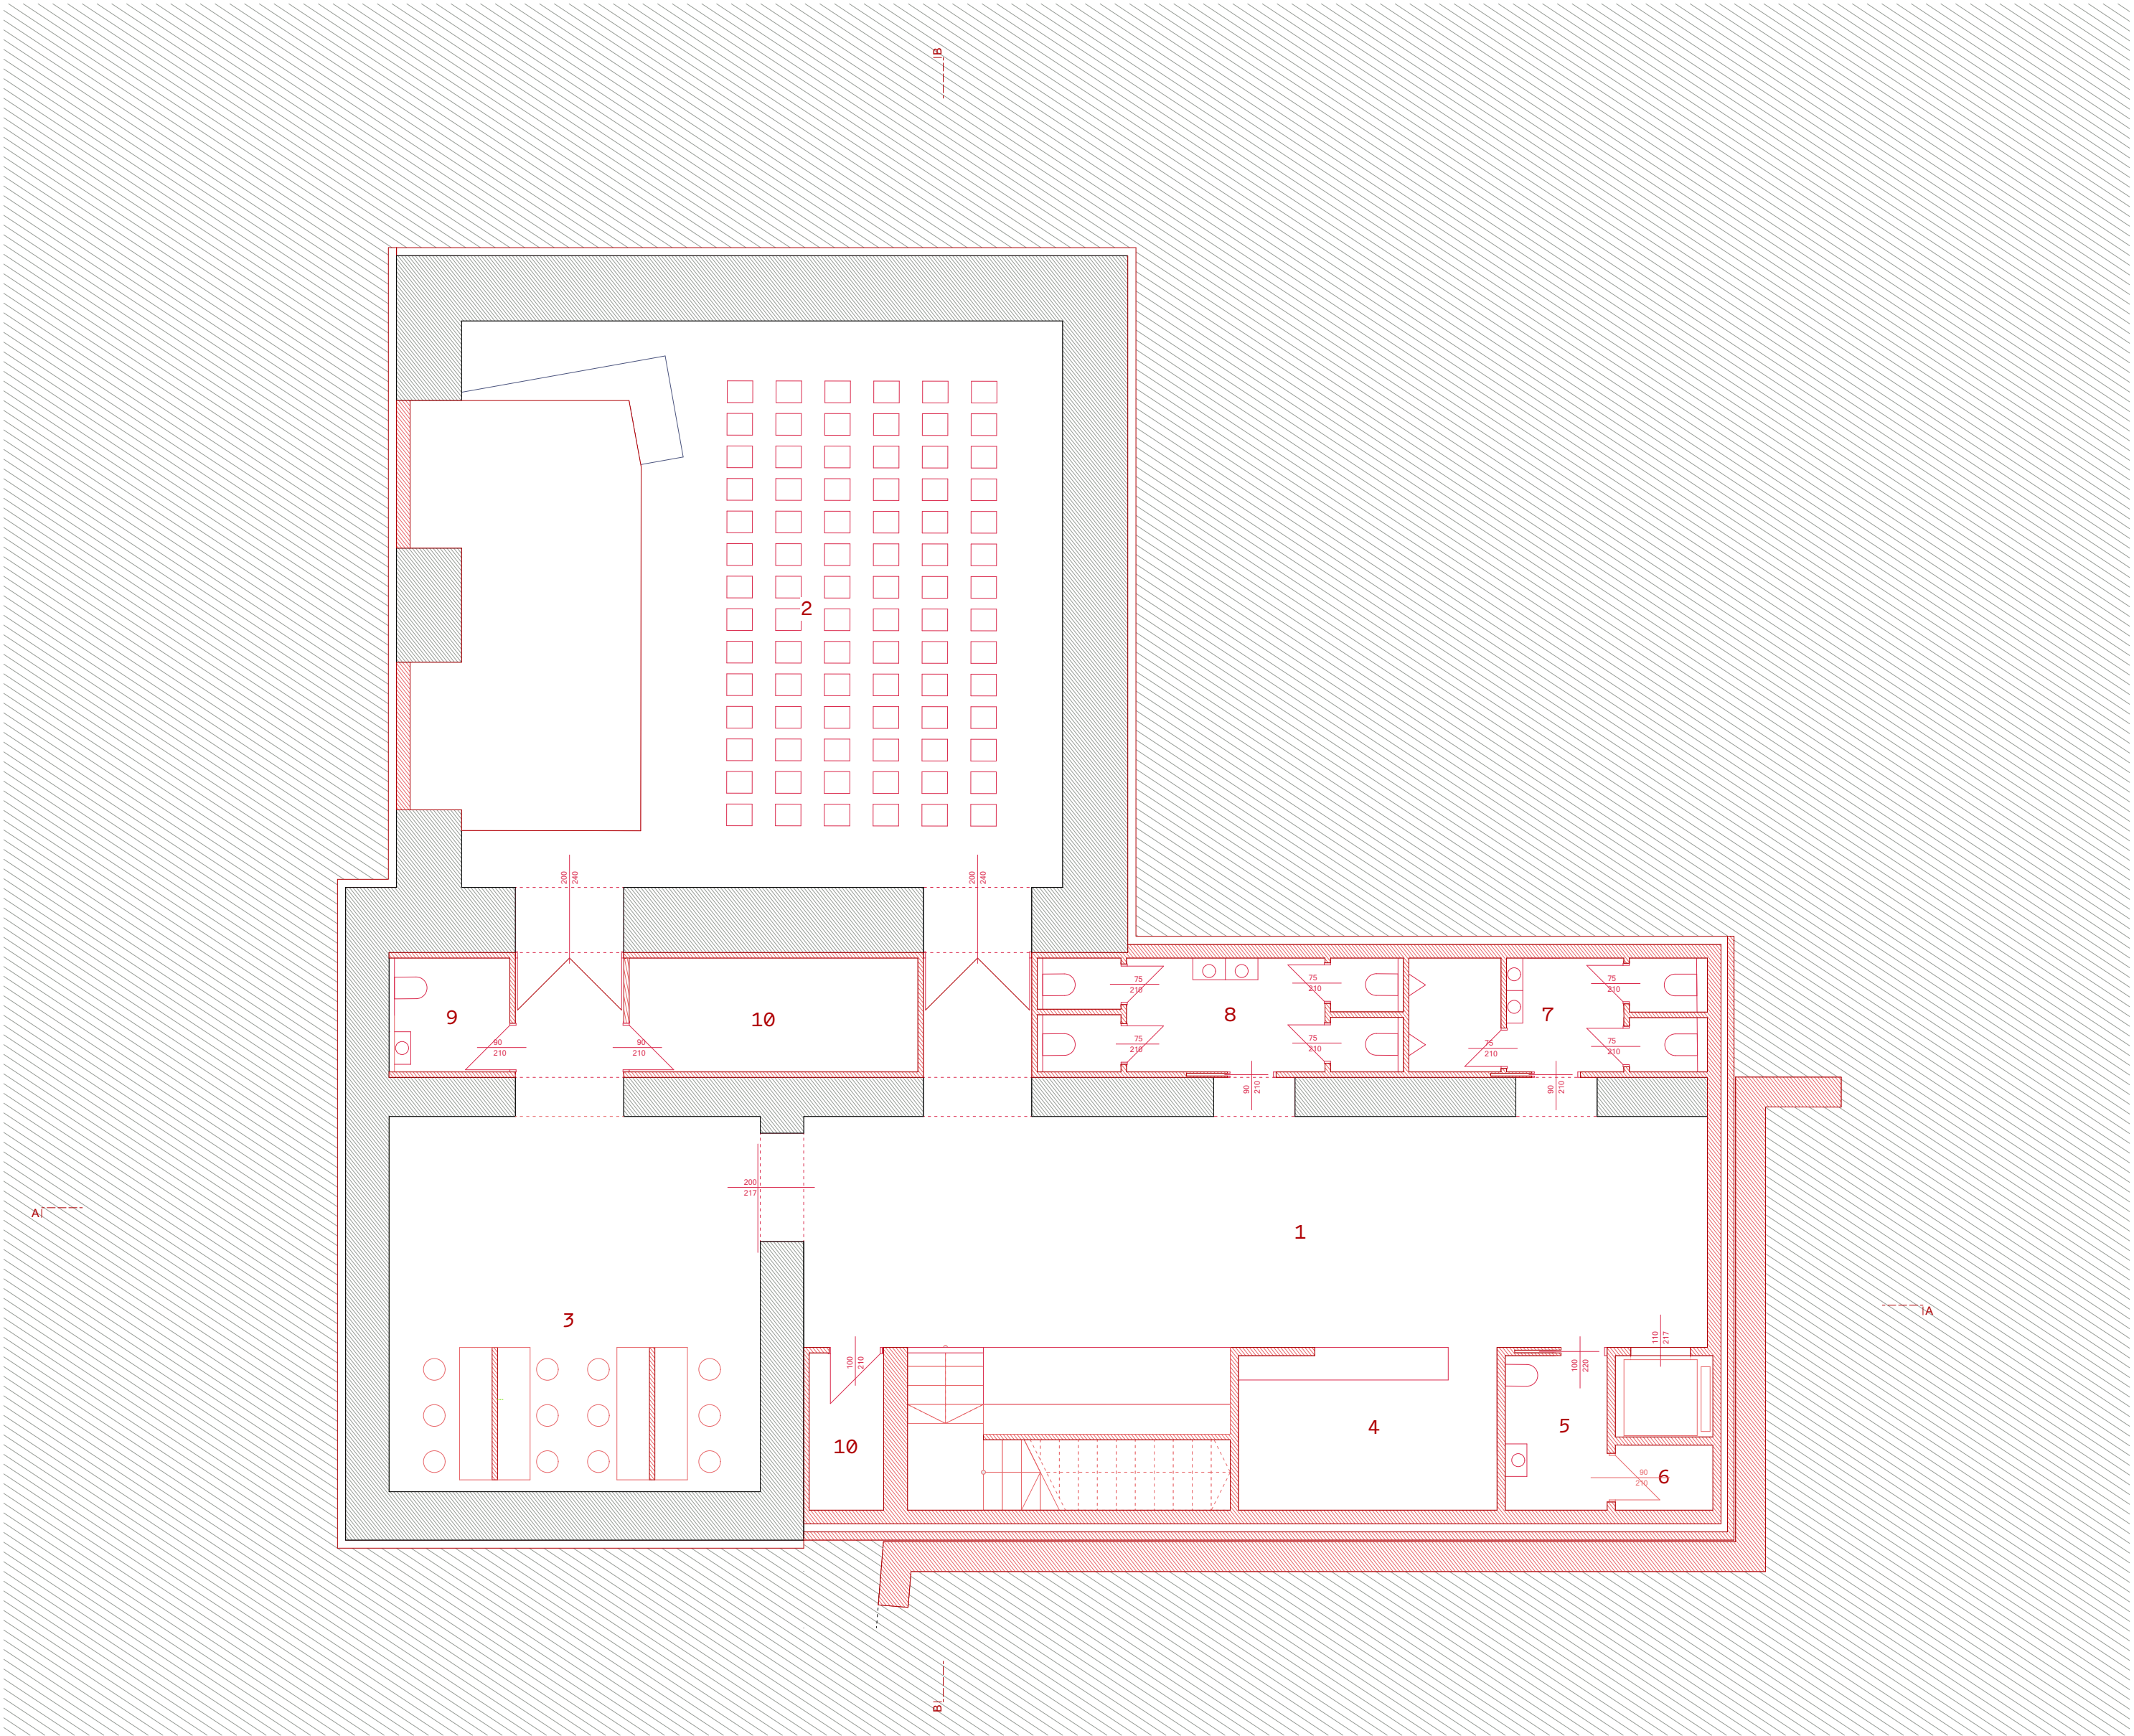

PINCESZINTI ALAPRAJZ  
m=1:100


1. SZÍNHÁZI ELŐTÉR  
2. SZÍNPADTÉR  
3. ÖLTÖZŐK

4. RUHATÁR  
5. AKADÁLYMENTES MOSDÓ  
6. GÉPÉSZETI HELYSÉG


7. FÉRFI MOSDÓ  
8. NŐI MOSDÓ  
9. SZÍNÉSZ MOSDÓ

10. RAKTÁR



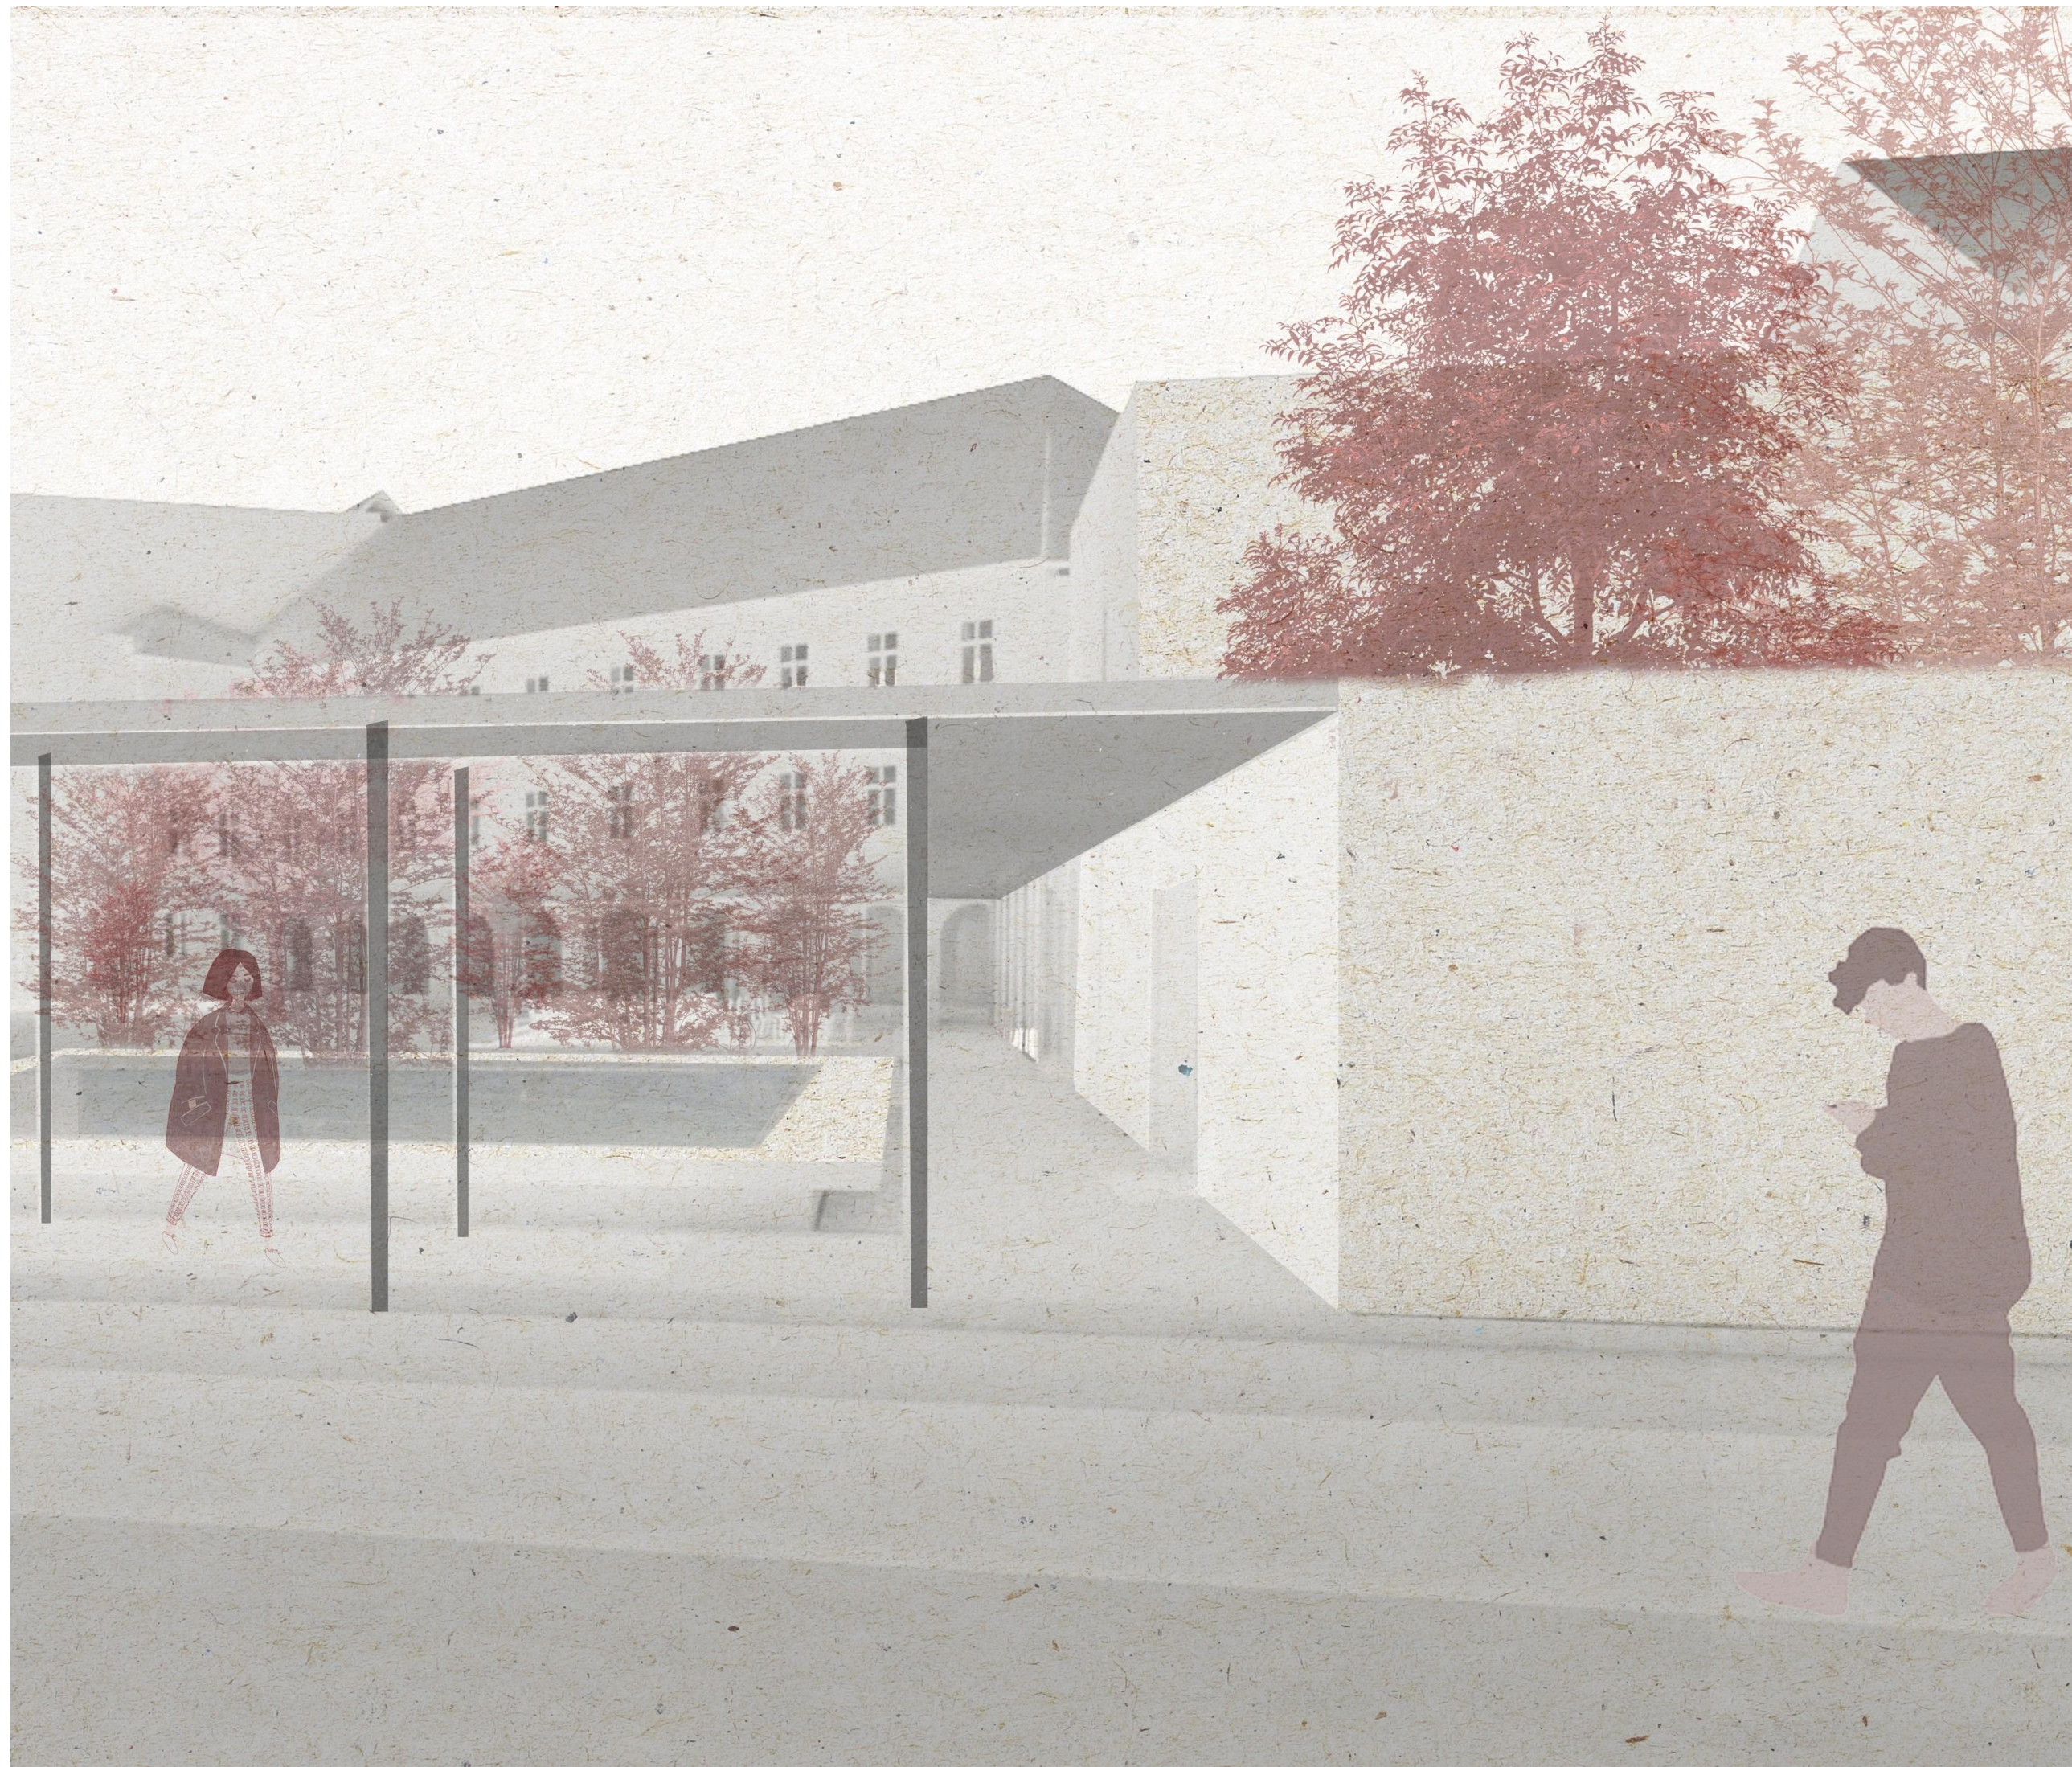




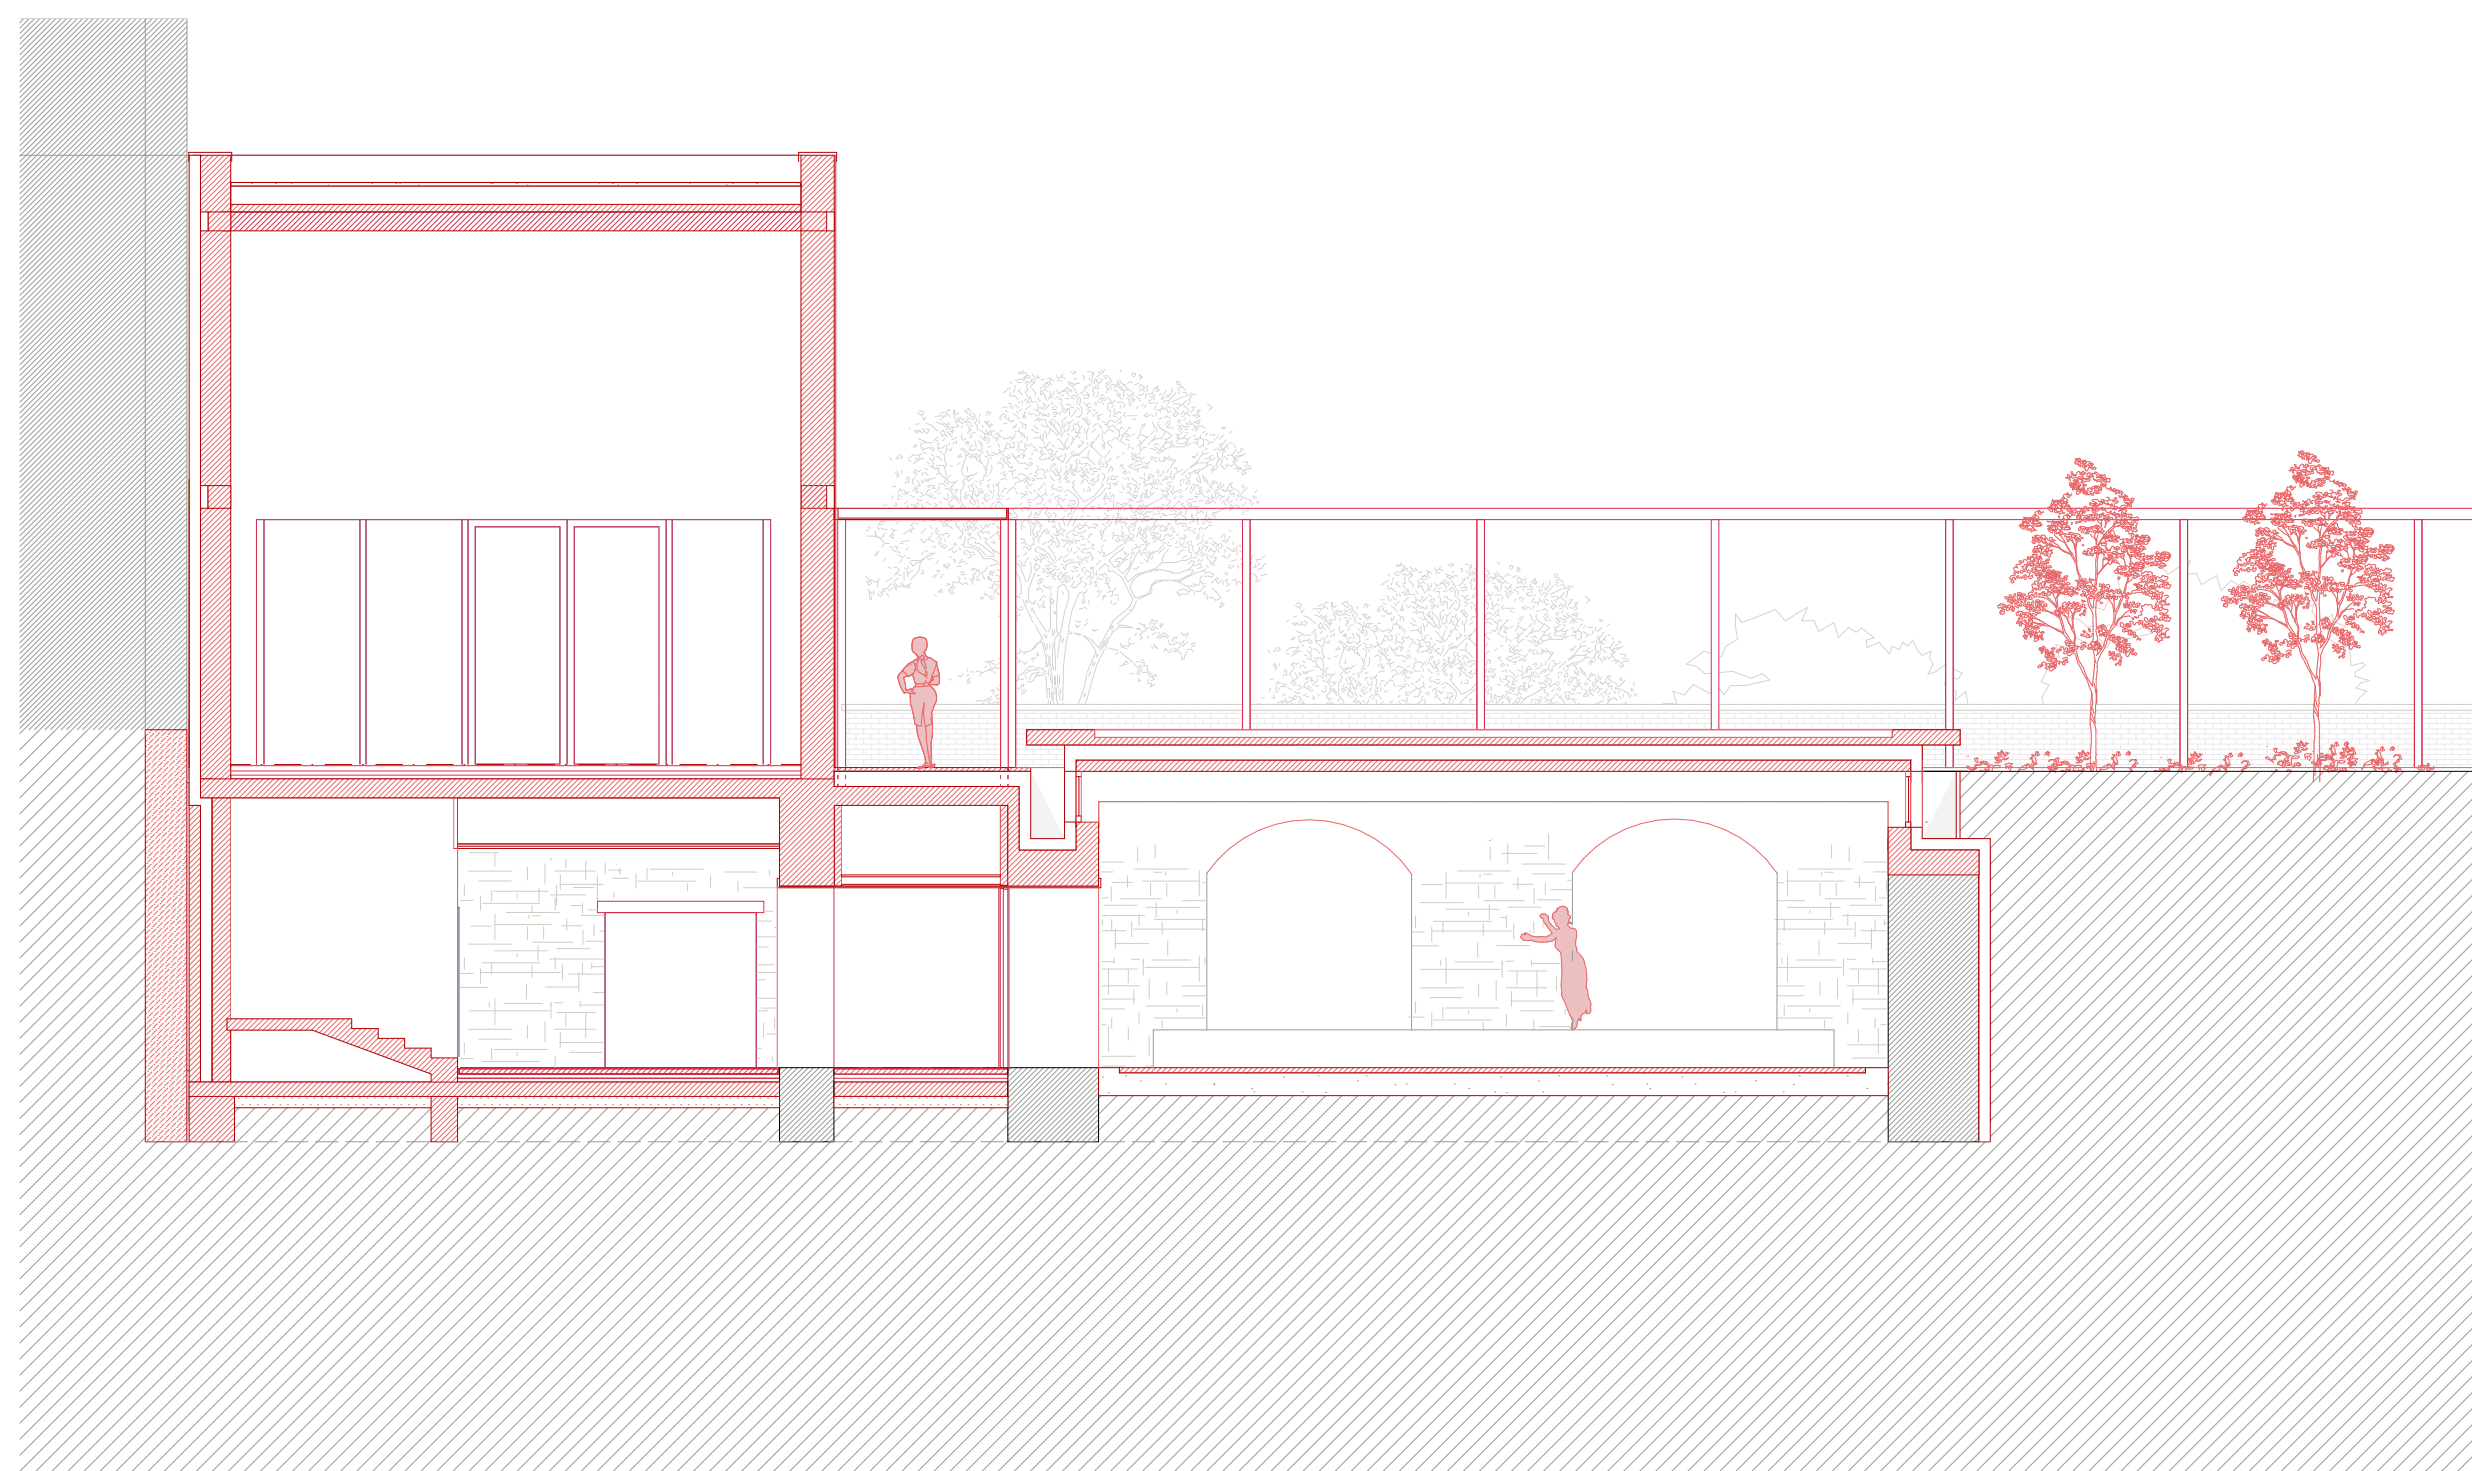


A-A METSZET m=1:100



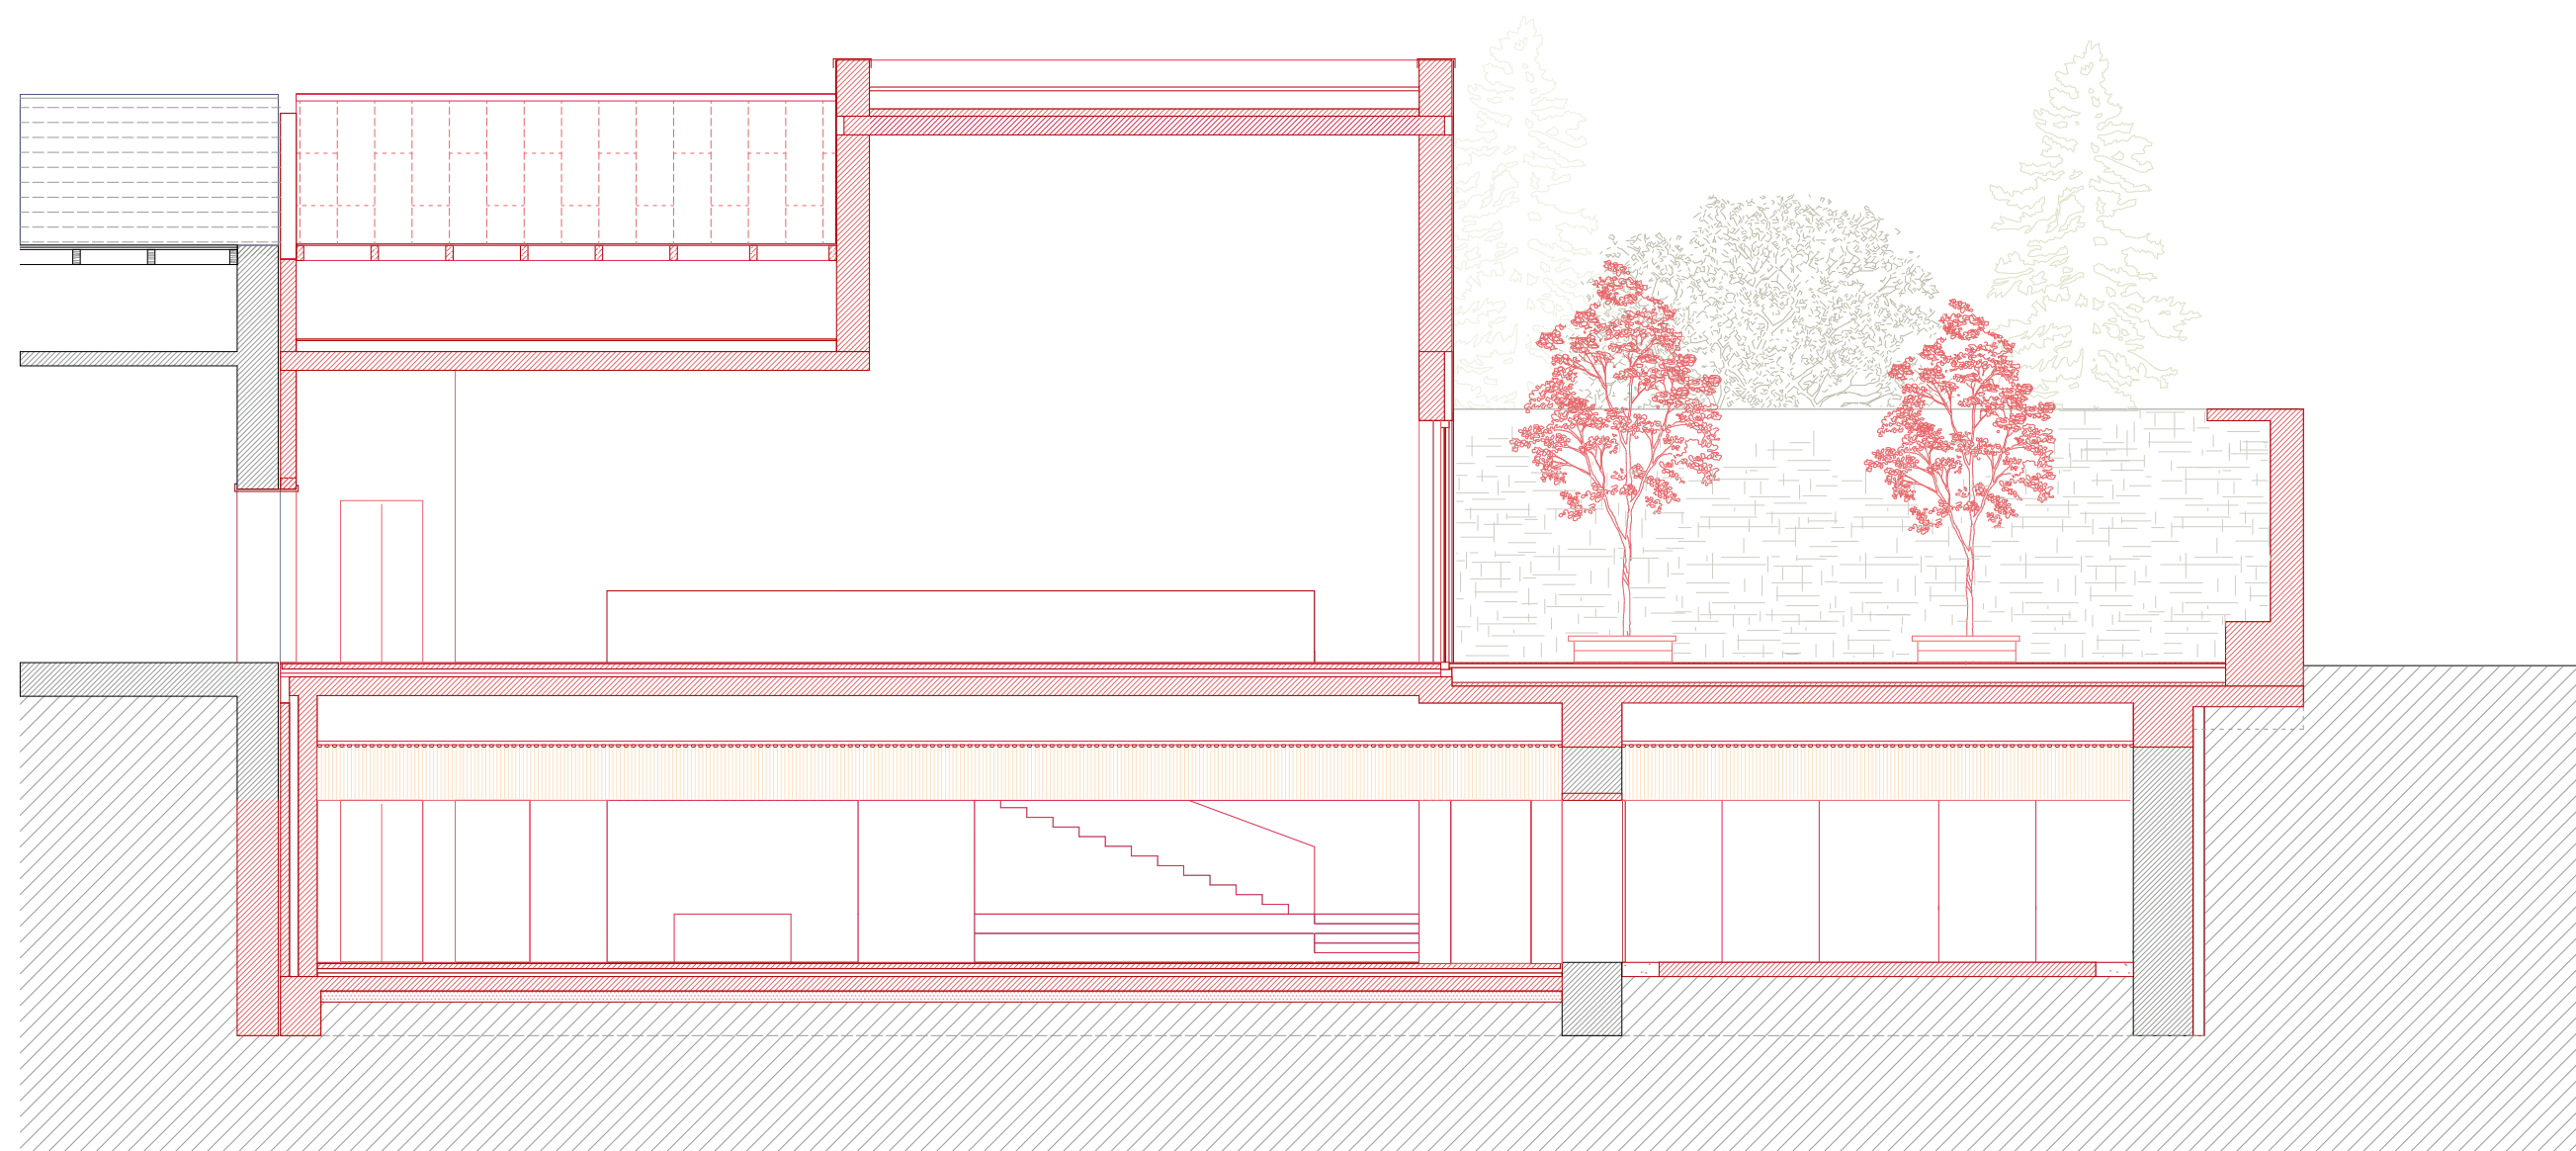


B-B METSZET m=1:100



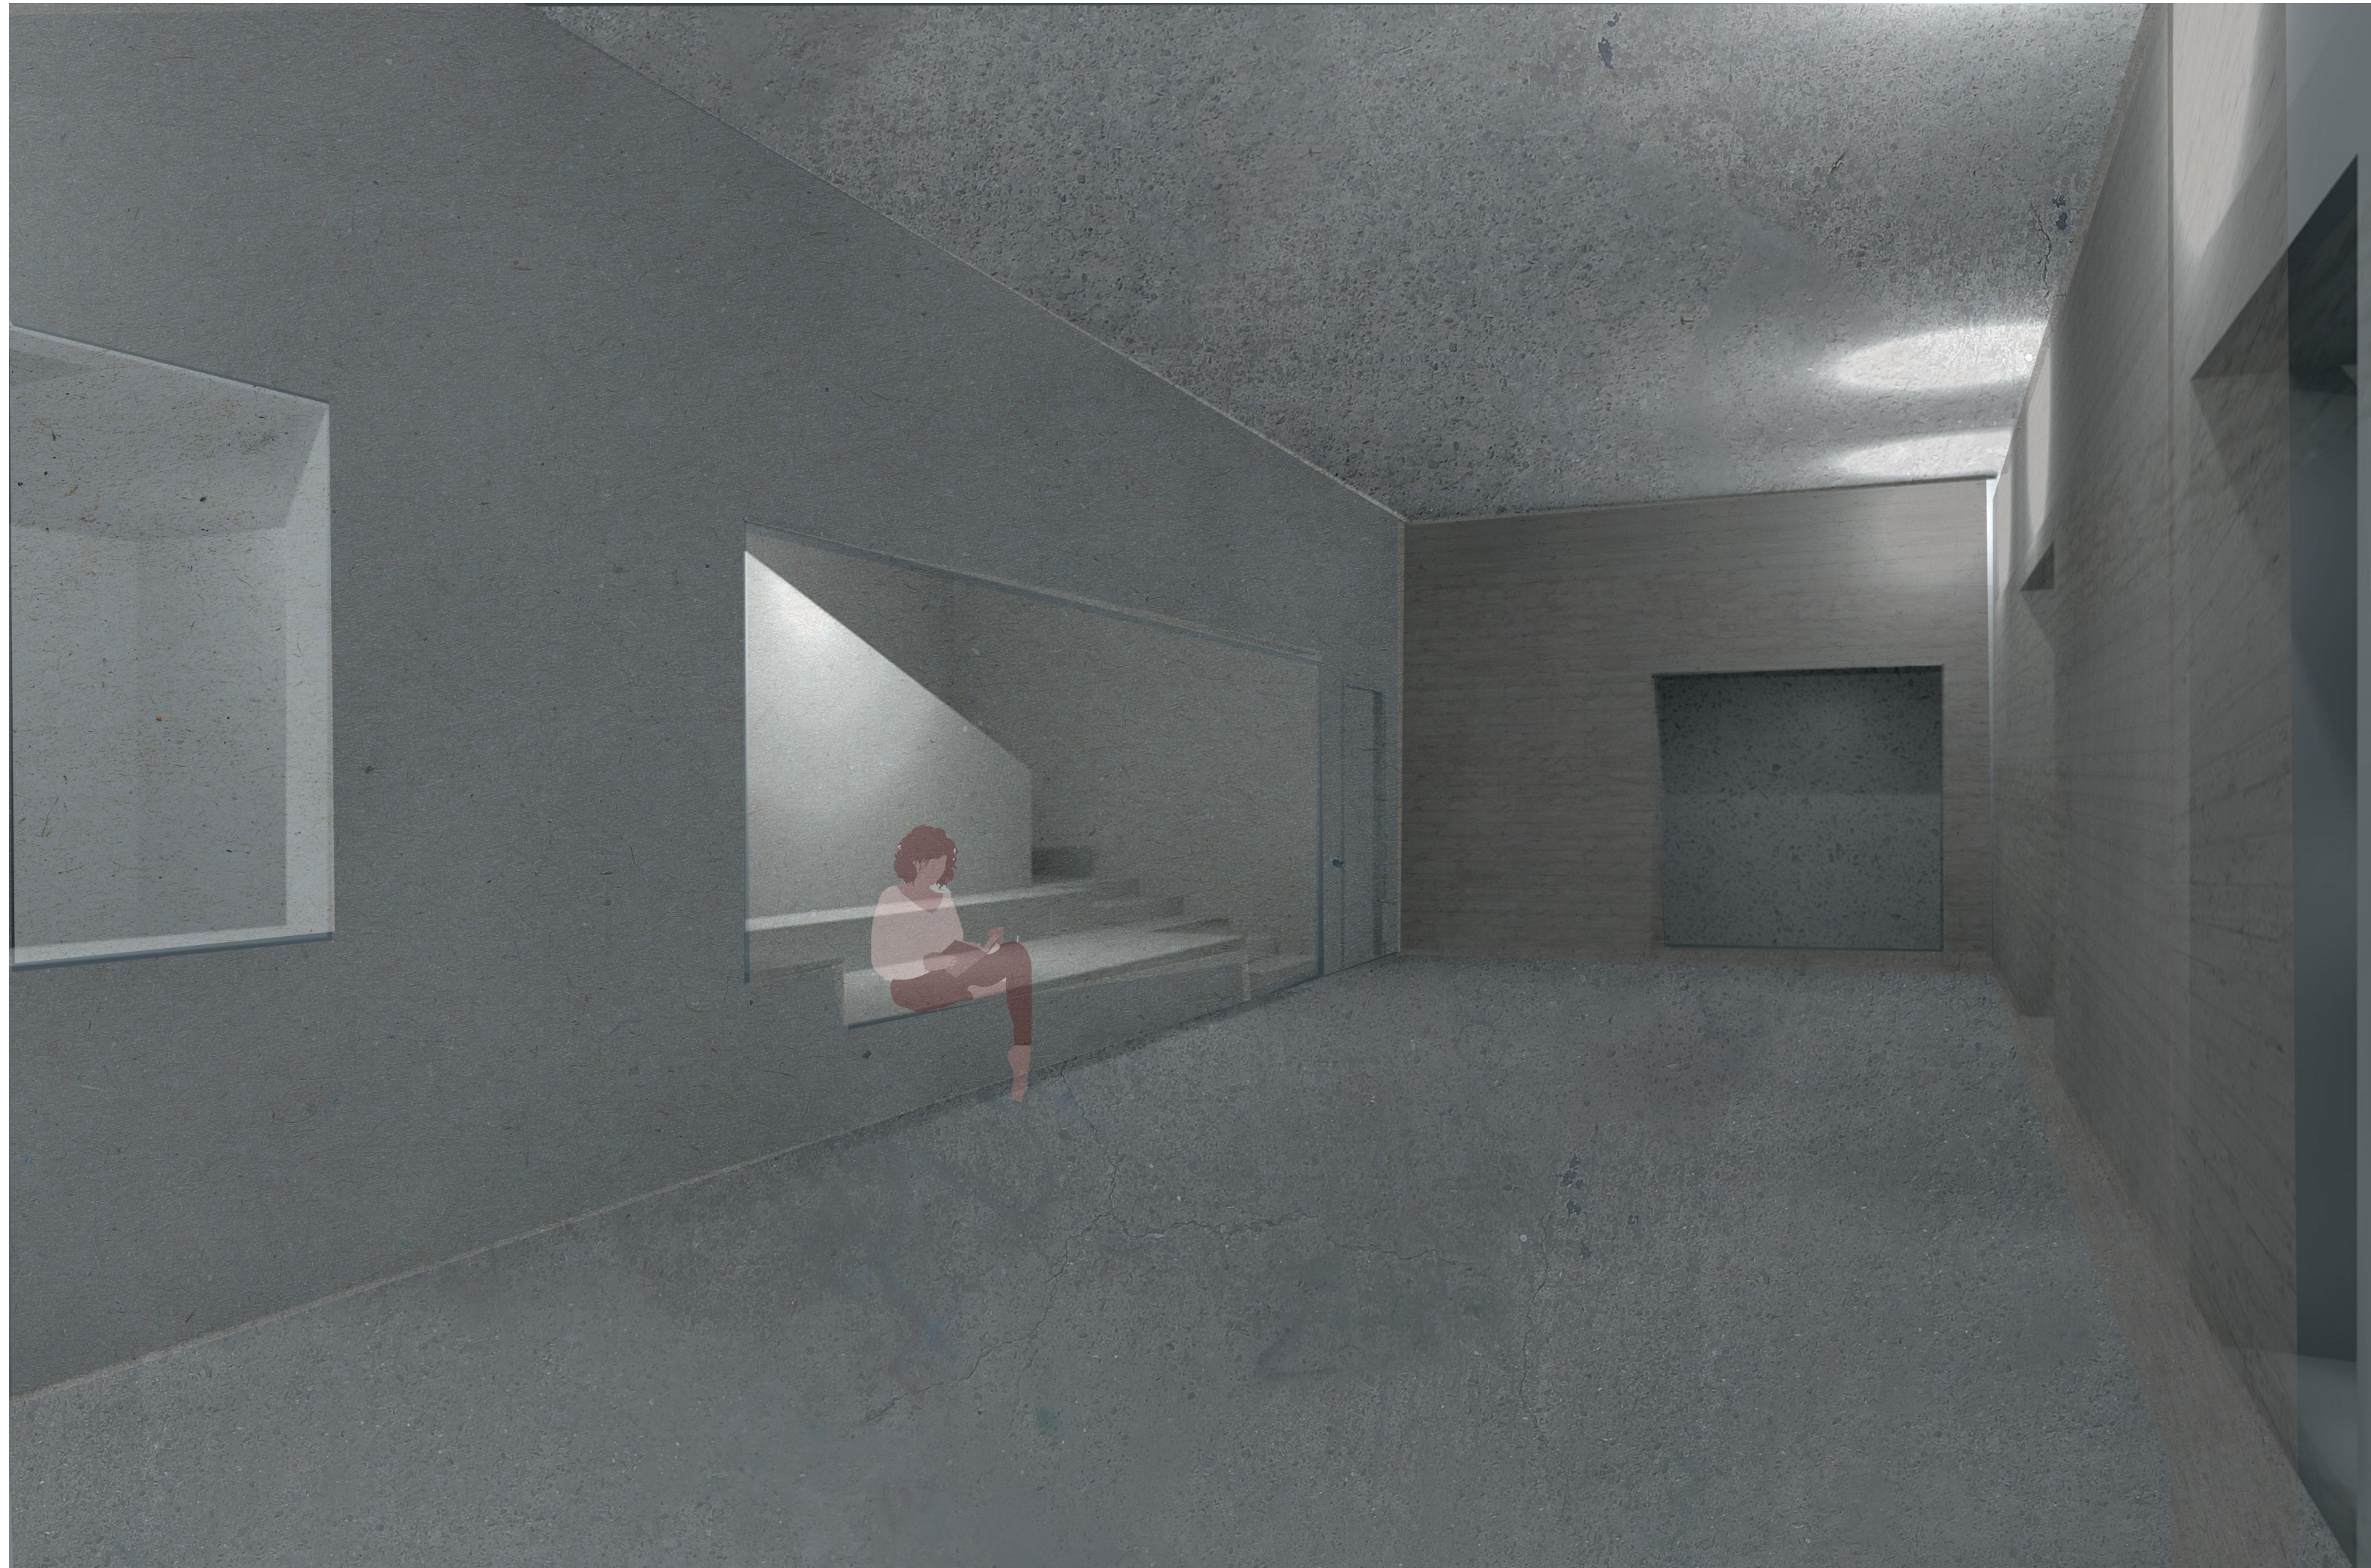



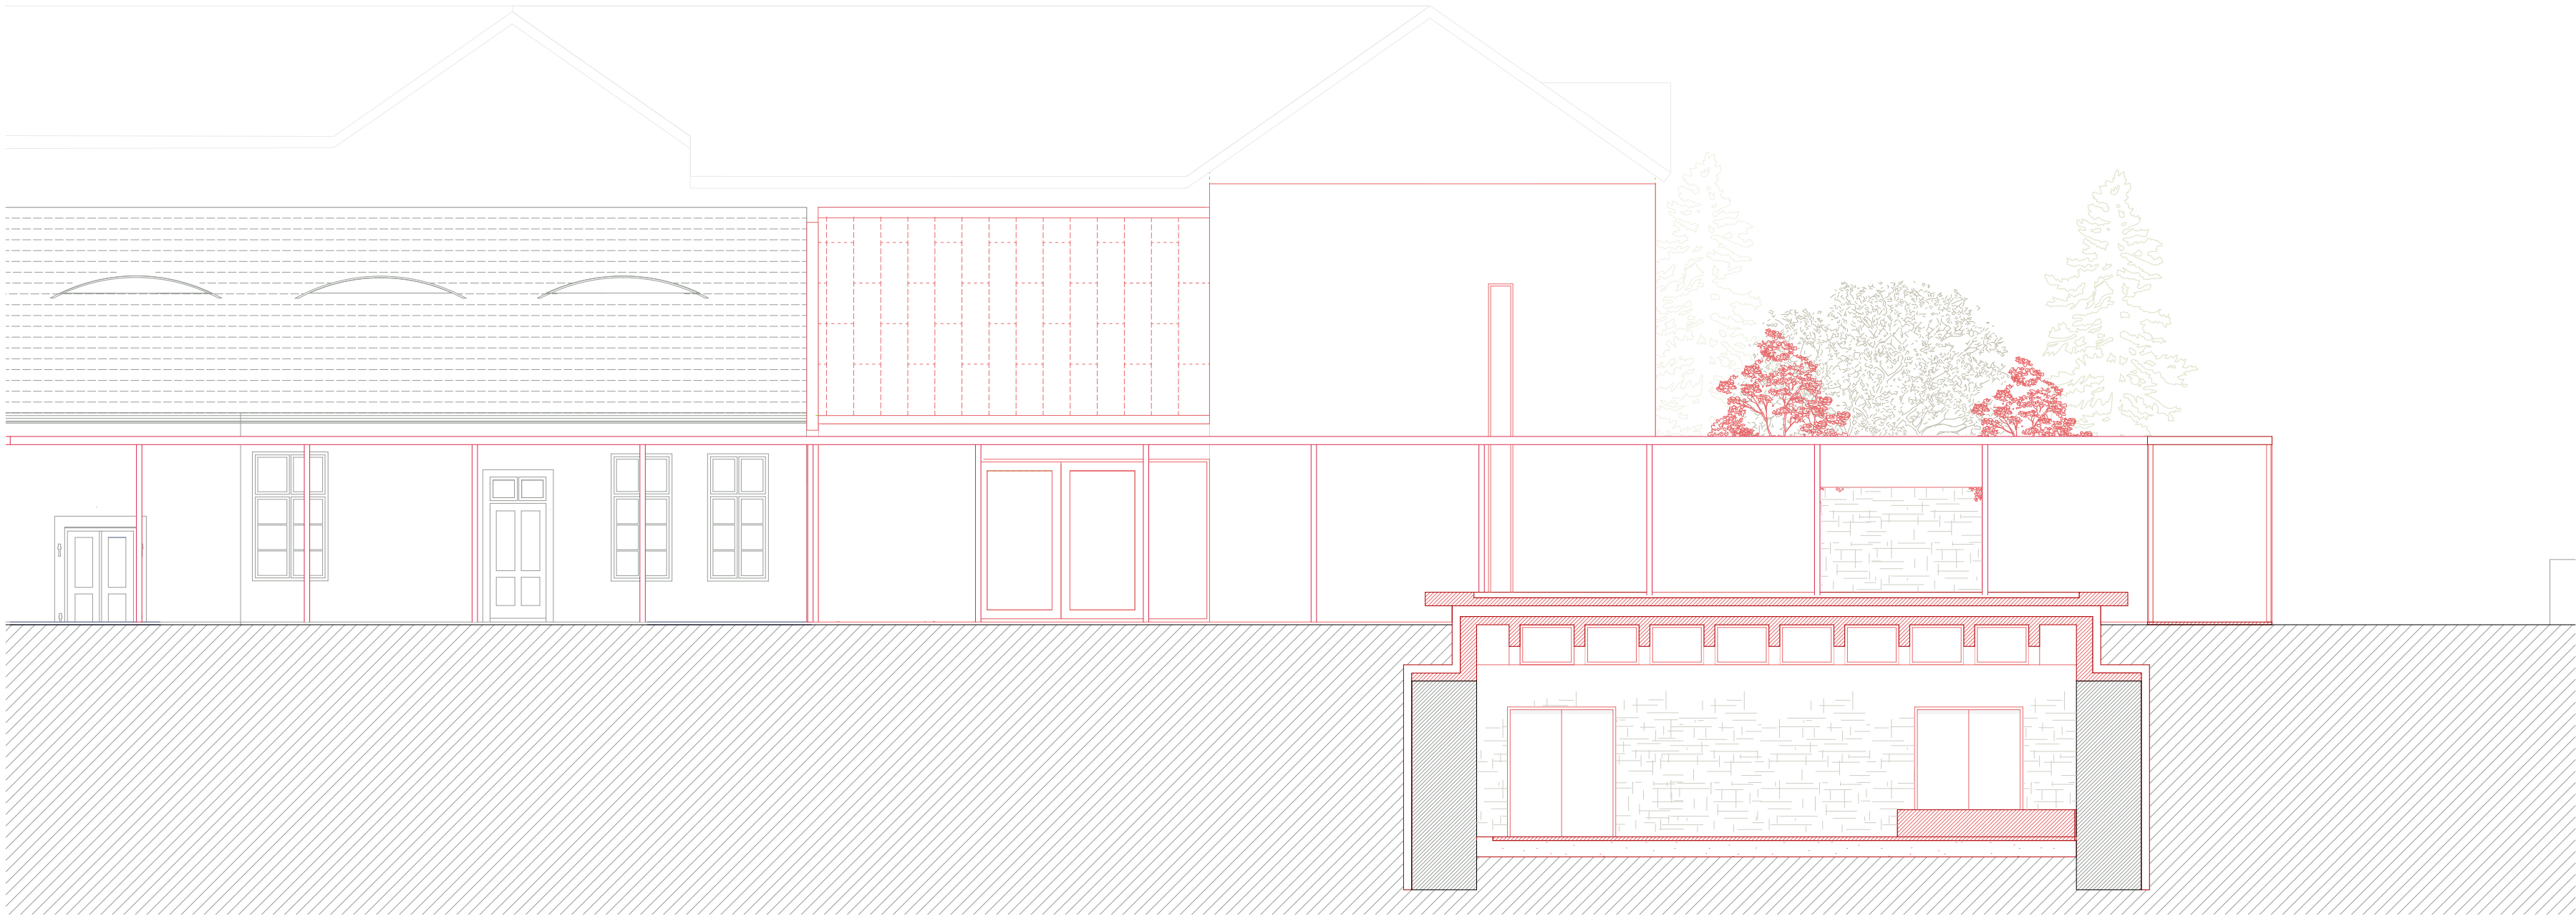

KELETI HOMLOKZAT m=1:100



