

HAUSZMANN-DÍJ 2020

BME ÉPÍTÉSZMÉRNÖKI KAR DIPLOMADÍJ PÁLYÁZATA
KURUCZ CSILLA_TÁNCKÖZPONT VESZPRÉM



AMIKOR A DIPLOMATERVEM TÉMÁJÁT KIVÁLASZTOTTAM, FONTOSNAK ÉREZTEM, HOGY SZEMÉLYES KÖTÖDÉST ÉREZZEK A PROGRAMHOZ A FUNKCIÓHOZ VAGY A HELYSZÍNHEZ, MEGLÁTÁSOM SZERINT UGYANIS EZÁLTAL NAGYOBB ÉRTELEMSEL BÍR MAJD A FELADAT A SZEMEMBE ÉS SZENVEDÉLYESEBBEN VETEM MAJD BELE MAGAM A TERVEZÉSBE.

A TÁNC MÁR GYERMEKKOROMTÓL KEZDVE AZ ÉLETEM RÉSZE VOLT. SOK ÉVIG NÉPTÁNCOLTAM, EGY KICSIT TÁRSASTÁNCBAN IS KIPRÓBÁLTAM MAGAM, JELENLEG PEDIG A SKÓT TÁNCVAL ISMERKEDEM, ÍGY A TÁNCKÖZPONT TERVEZÉSÉNEK GONDOLATA MÁR A KEZDETEKTŐL KÖZEL ÁLLT A SZÍVEMHEZ.

A HELYSZÍNRE, VESZPRÉMRŐL ELEINTE NEM SOKAT TUDTAM, DE AHOGY MEGISMERTEM, ELKEZDTEM MEGKEDVELNI A VÁROST ÉS A TERMÉSZET ADTA SAJÁTOSSÁGÁIT, A VÍZ ÁLTAL KIVÁJT DOLOMITDOMBOKAT, ÉS MÁRA MÁR AKÁR AZ ÉLETEMET IS EL TUDNÁM KÉPZELNI EZEN A HELYEN.

VESZPRÉM MAGYARORSZÁG EGYIK LEGSZEBB TÖRTÉNELMI VÁROSA, MELY FONTOS SZEREPET TÖLT BE A TÉRSÉG ÉS AZ EGÉSZ ORSZÁG KULTURÁLIS ÉLETÉBEN. 2023-BAN VESZPRÉM LESZ EURÓPA KULTURÁLIS FŐVÁROSA, ÉS AZ EGYETLEN VÁROS, MELY EZT A CÍMET FOGJA VISELNI ABBAN AZ ÉVBEN. A VÁROS ERRE AZ ALKALOMRA TERMÉSZETESEN NAGYVONALÚ ÉPÍTÉSZETI BERUHÁZÁSOKKAL KÉSZÜL, MELYEK CÉLJA A KULTURÁLIS ÉLET FELÉLÉNKÍTÉSE. EGY TÁNCKÖZPONT ÉPÍTÉSE A BERUHÁZÁSI PROJEKT RÉSZÉT KÉPEZI.

MIÉRT TÁNCKÖZPONT? VESZPRÉMBEN MINDIG IS NAGY HAGYOMÁNYA VOLT A TÁNCNAK, ELSŐSORBAN A FOLKLÓR TERÜLETÉN, DE MÁS TÁNCLEHETŐSÉGEK IS (KORTÁRS, TÁRSASTÁNC, BALETT) MEGTALÁLHATÓAK A VÁROSBAN. ÁM AZ INFRASTRUKTÚRA NEM KÉPES KISZOLGÁLNÍ AZ IGÉNYEKET, TÖBB TÁNCSCSOPORTNAK NINCSEK MEGFELELŐ LÉTESÍTMÉNYE, MELYBEN PRÓBÁKAT, ELŐADÁSOKAT TUDNA TARTANI. A TÁNCKÖZPONT LÉTREHOZÁSA EZEN A HELYZETEN SEGÍTENE.

A BERUHÁZÁSSAL SZERETNÉM A TÁNC ÉLVEZETÉNEK LEHETŐSÉGÉT ELVINNI A BELVÁROSBAN. A RENDELKEZÉSEMRE ÁLLÓ TELKET A LEHETŐSÉGEKNEK MEGFELELŐEN UGYANAKKOR A MÁR MEGLÉVŐ ÉPÍTETT ÉS TERMÉSZETI ELEMKEK TISZTELETBEN TARTVA KIHASZNÁLNI. SZERETNÉK EGY KELLEMES BEÉPÍTÉST KIALAKÍTANI ÉRDEKES TÉRI HELYZETEKKEK, ÉS TÖBB ZÖLDFELÜLETTEL, MELYEK EGYFAJTA "TITKOS KERTKÉNT" JELENNEK MEG A NYÜZSGŐ BELVÁROSBAN.




HAUSZMANN-DÍJ 2020

BME ÉPÍTÉSZMÉRNÖKI KAR DIPLOMADÍJ PÁLYÁZATA
KURUCZ CSILLA_TÁNCKÖZPONT VESZPRÉM



AZ ÉPÍTÉSI TELEK VESZPRÉM FŐTERÉNEK, AZ ÓVÁROS TÉRNEK A KÖZELÉBEN, A VAS GEREKEN UTCA, A FRANCICS LÉPCSŐ ÉS A HORGOS UTCA HATÁROLTA TERÜLETEN TALÁLHATÓ. A TELEK ÉRDEKESSÉGE, HOGY A DÉLNYUGATI OLDALÁN EGY TÁMFAL TALÁLHATÓ, MELYNEK A TÚLOLDALÁN A TEREPSZINT KB. 9 M-REL ALACSONYABBAN VAN. A TELEK JELENLEG BEÉPÍTETLEN, AHOGY A MELLETE LEVŐ KÉT TELEK IS.


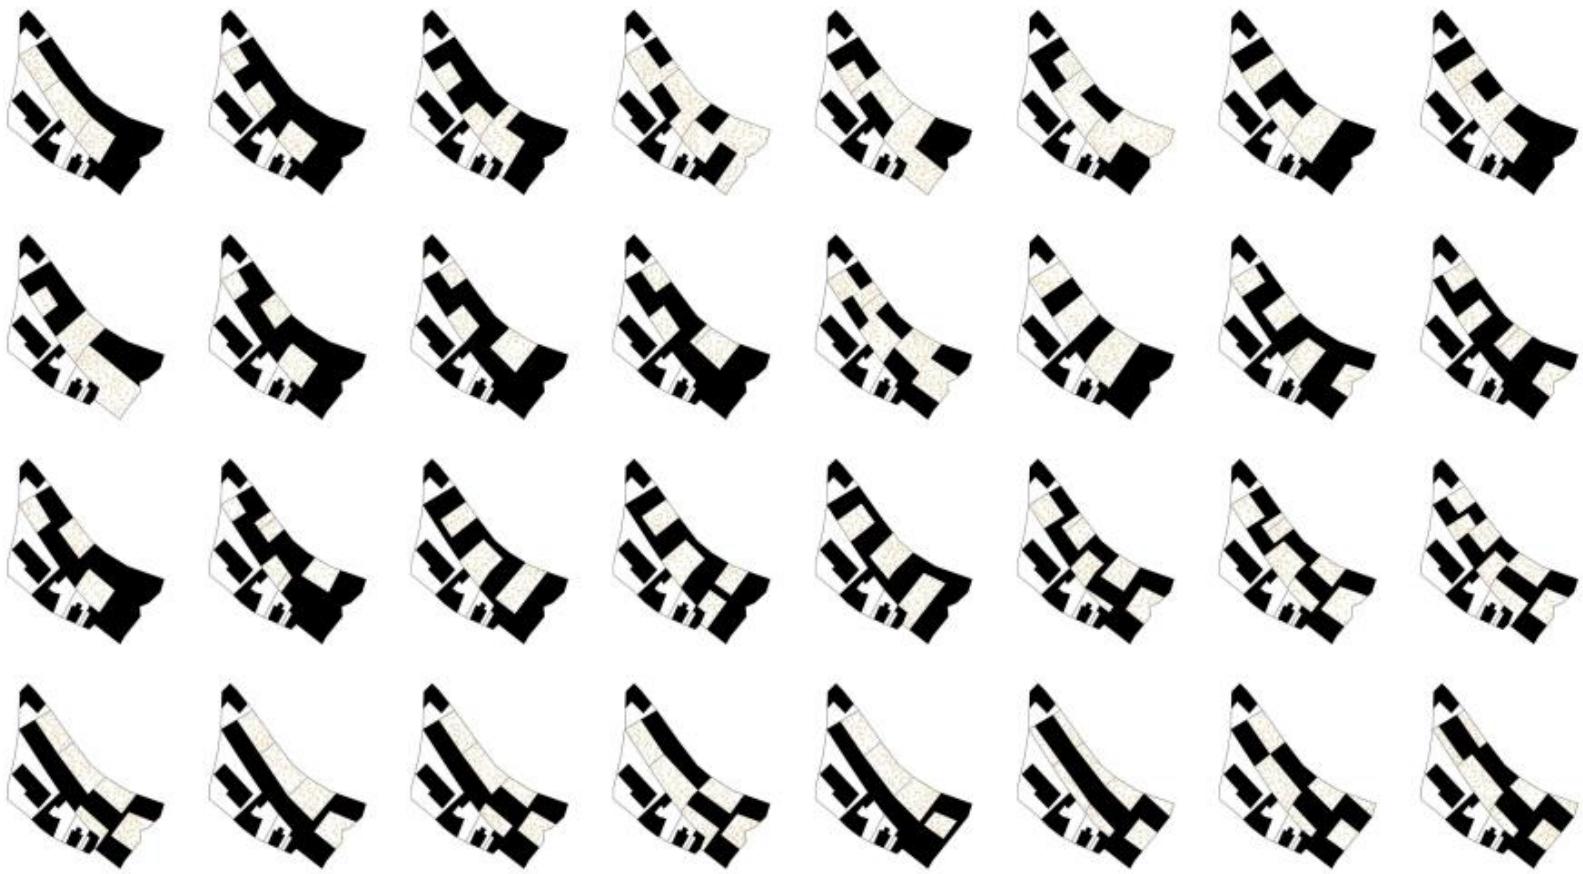


A TERVEZÉSI FOLYAMAT ELEJÉN SOK KÜLÖNBÖZŐ BEÉPÍTÉSI PRÓBÁLKOZÁS VOLT. A SOK KÍSÉRLETBŐL ELŐBB-UTÓBB KIALAKULT EGY IRÁNY, MELY A VAS GEREKEN UTCÁVAL PÁRHUZAMOS ÉS AZ ARRA MERŐLEGES ELEMOK KOMBINÁLÁSÁBÓL ÁLLT. EZEN ELEMOK KOMBINÁLÁSA SORÁN AZ ELEMOK VASTAGSÁGA IS ELKEZDETT VÁLTOZNI, ÉS ÍGY ALAKULT KI EGY SAKKTÁBLASZERŰ BEÉPÍTÉS, AHOL AZ UTCÁVAL PÁRHUZAMOS VASTAG ELEMOK HOL AZ UTCAFRONTON, HOL A TELEK HÁTULSÓ RÉSZÉBEN FOGLALTAK HELYET, ÉS EZEKET A VASTAG ELEMOKET VÉkonyabb NYAKTAGOK KÖTÖTTÉK ÖSSZE. EZUTÁN A BEÉPÍTÉS KICSIT EGYSZERŐBBÉ, JOBBAN ÁTLÁTHATÓVÁ VÁLT. A SAKKTÁBLASZERŰ ELEMOK MEGMARADTAK A TÁNCCKÖZPONT ÁLTAL ELFOGLALT TELKEN, A MELLETE LÉVŐ TELKEKEN AZ UTCÁVAL PÁRHUZAMOS ELEMOK KÜLÖNBÖZŐ MÉLYSÉGBEN KERÜLTEK ELHELYEZÉSRE. KÖZBEN, AHOGY AZ ÉPÜLET MEGTELT A FUNKCIÓVAL A NYAKTAGOK ELTŰNTÉK, ÉS A SAKKTÁBLA NÉGYSZÖGEI ÖSSZEÉRTEK.





HAUSZMANN-DÍJ 2020

BME ÉPÍTÉSZMÉRNÖKI KAR DIPLOMADÍJ PÁLYÁZATA
KURUCZ CSILLA_TÁNCKÖZPONT VESZPRÉM

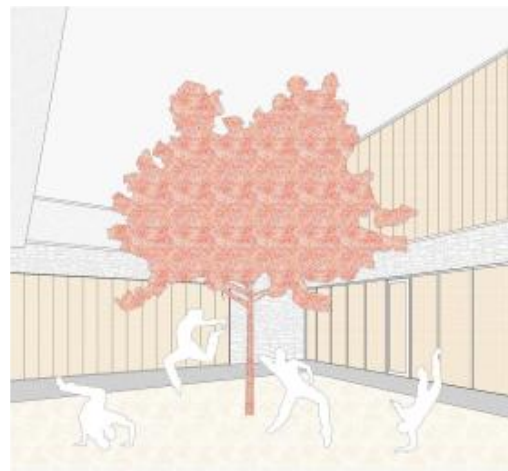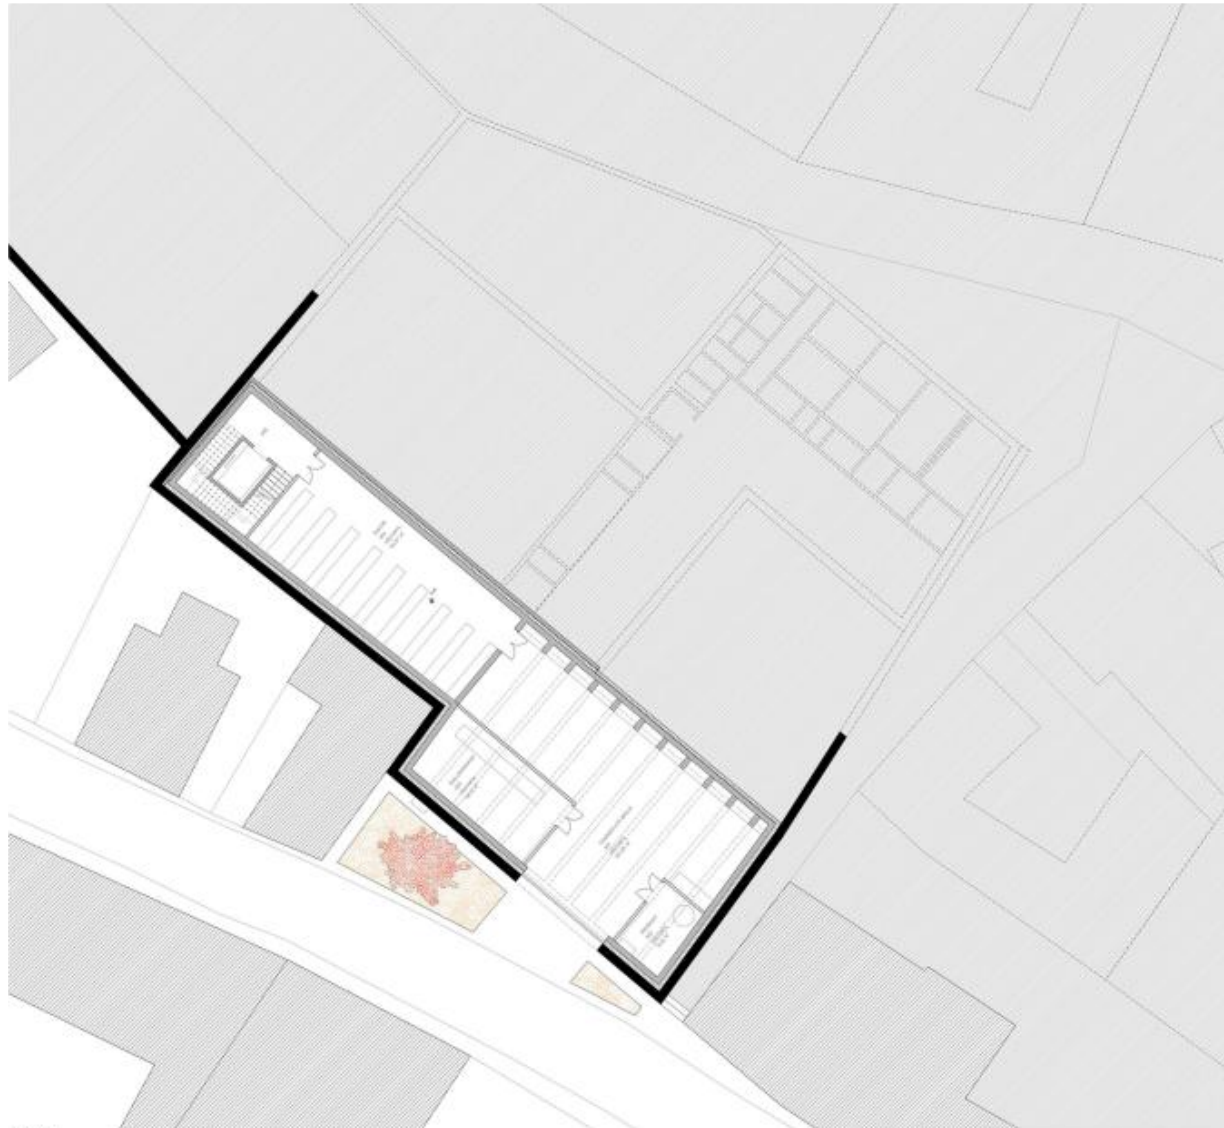

A -2. SZINTEN VAN A BEJÁRAT, AHOL A TEHERSZÁLLÍTÓK BE TUDNAK ÁLLNI, ÉS A DÍSZLETEKET LE TUDJÁK PAKOLNI. TALÁLHATÓ ITT EGY RAKTÁR IS A DÍSZLETEK TÁROLÁSÁRA, ILLETVE EGY TEHERSZÁLLÍTÓ LIFT IS A DÍSZLETEK SZÍNPADRA JUTTATÁSÁHOZ. VALAMINT ITT KAPNAK HELYET A GÉPÉSZET HELYISÉGEI IS.

A -1. SZINTEN TALÁLHATÓK A PRÓBATERMEK, AZ ELŐADÓTEREM, MELY EGY KÉTSZINTES HELYISÉG, VALAMINT A LEGTÖBB KISZOLGÁLÓ FUNKCIÓ, MINT ÖLTÖZŐK, VIZESBLOKK. AZ ELŐADÓK ERRŐL A SZINTRŐL TUDJÁK HÁTULRÓL MEGKÖZELÍTENI A SZÍNPADOT.

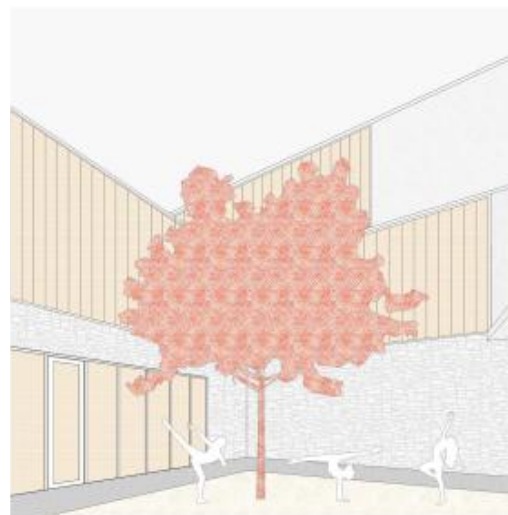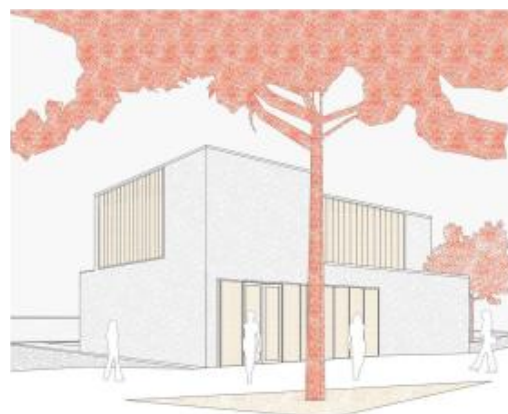


A 0.SZINTEN (FÖLDSZINTEN) TALÁLHATÓ A BEJÁRAT RUHATÁRRAL, BÜFÉVEL, VALAMINT A VEZETŐSÉGI IRODA. A NÉZŐKÖZÖNSÉG ERRŐL A SZINTRŐL KÖZELÍTI MEG AZ ELŐADÓTEREM NÉZŐTERÉT. ILLETVE ERRŐL A SZINTRŐL KÉT KÜLÖNBÖZŐ UDVARBA IS KI LEHET JUTNI.

A TERVEZÉS SORÁN MINDIG IS SZEMPONT VOLT, HOGY LEHETŐLEG MINÉL TÖBB ZÖLDTERÜLETET HOZZAK LÉTRE. EZÉRT A NAGYOBB LAPOSTETŐFELÜLETEK ZÖLDTETŐVEL VANNAK ELLÁTVA, ILLETVE AZ ÉPÜLETTEL EGYÜTT HÁROM KERT ÉS KÉT KISEBB KÖZTÉR IS MEGVALÓSUL. AZ UDVAROK KÖZÜL MIND A HÁROMNAK KÜLÖN KARAKTERE ÉS FUNKCIÓJA VAN.

HAUSZMANN-DÍJ 2020

BME ÉPÍTÉSZMÉRNÖKI KAR DIPLOMADÍJ PÁLYÁZATA
KURUCZ CSILLA_TÁNCKÖZPONT VESZPRÉM

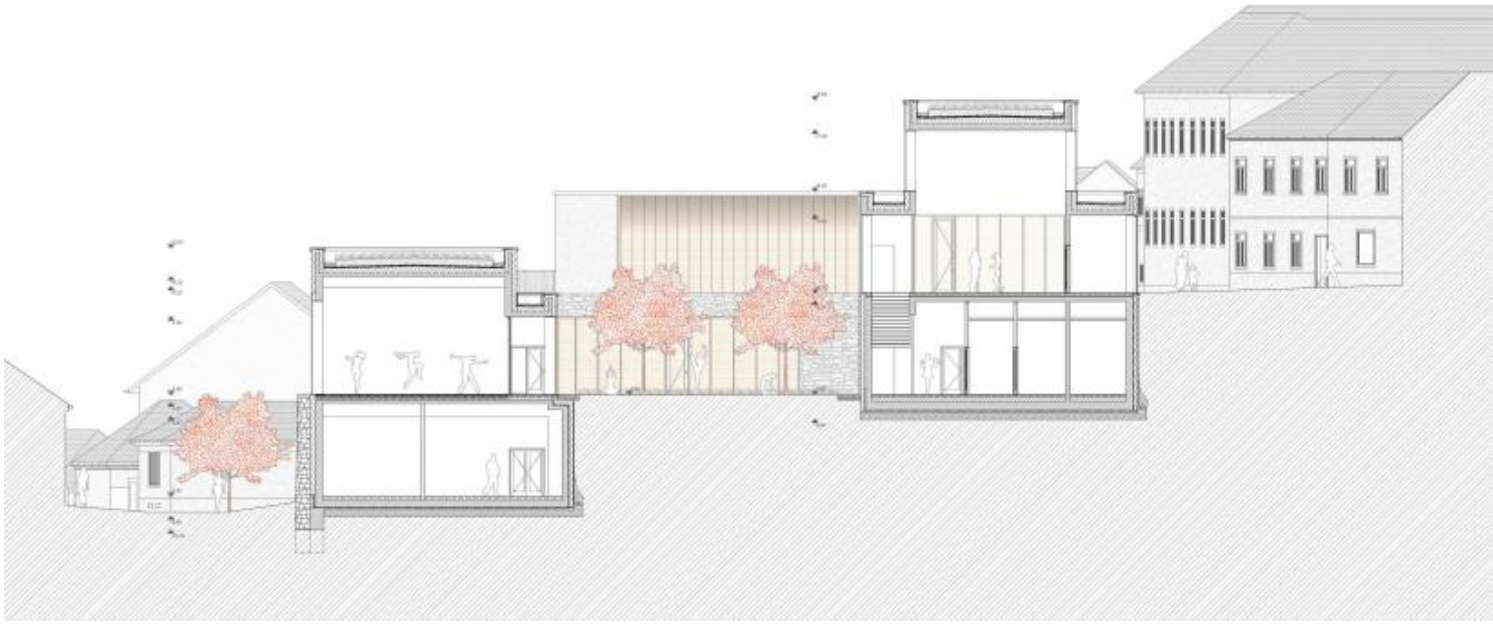


EGY BELSŐ UDVAR MÁR KEZDETEKKOR A TERV RÉSZÉT KÉPEZTE. AZ UDVAR EGYRÉSZT BEVILÁGÍTÁST AD A KÖRÜLTTE TALÁLHATÓ HELYSÉGEKNEK, MÁSRÉSZT EGY KELLEMES, NYUGODT, PIHENŐ TÉR JÖN LÉTRE. A BELSŐ UDVAR A "TÁNCOSOK UDVARA"-KÉNT FUNKCIONÁL, ÉS ARRA SZOLGÁL, HOGY A TÁNCPRÓBÁRA VAGY ELŐADÁSRA ÉRKEZŐ TÁNCOSOK KIKAPCSOLÓDJANAK.




EZ A METSZET HIVATOTT BEMUTATNI AZ ELŐADÓTEREM BELSŐ ELRENDEZÉSÉT. A TERVEZÉS SORÁN SOK ELŐKÉPET NÉZTEM, ÉS KÜLÖNBÖZŐ NÉZŐTÉR KIALAKÍTÁSOKKAL TALÁLKOZTAM. LÉTEZNEK OLYAN NÉZŐTÉR KIALAKÍTÁSOK, AMIKNÉL A SZÉKEK TÁMLÁJA LECSUKHATÓ, ÉS A SOROK BETOLHATÓK EGYMÁS ALÁ. TERVEMBEN EGY ILYET SZERETNÉK MEGVALÓSÍTANI, ÍGY UGYANIS A MEGNÖVELT TERÉVEL AZ ELŐADÓTEREM IS PRÓBATEREMKÉNT FUNKCIONÁLHATNA.



A KŐ CSÍK FÖLÖTT A HOMLOKZATOT AZ EGYSZERŰ VAKOLT FELÜLETEK, ILLETVE A KOPOLITÜVEG NYÍLÁSZÁRÓK VÁLTAKOZÁSA ADJA MEG. A KOPOLITÜVEG AZÉRT KERÜLT ALKALMAZÁSRA, MERT EZ ÁLTAL AZ ÉPÜLET KÖNNYEDEBBNEK TŰNIK, VALAMINT ÍGY A NYÍLÁSZÁRÓ FELÜLETKÉNT JELENIK MEG, ÉS A TÖMEG NINCS FELSZABDALVA KIS NYÍLÁSOKKAL. A KOPOLITÜVEG FELFUT EGÉSZEN AZ ATTIKÁIG, EZ IS A KÖNNYEDSÉGET HIVATOTT ELŐSEGÍTENI.

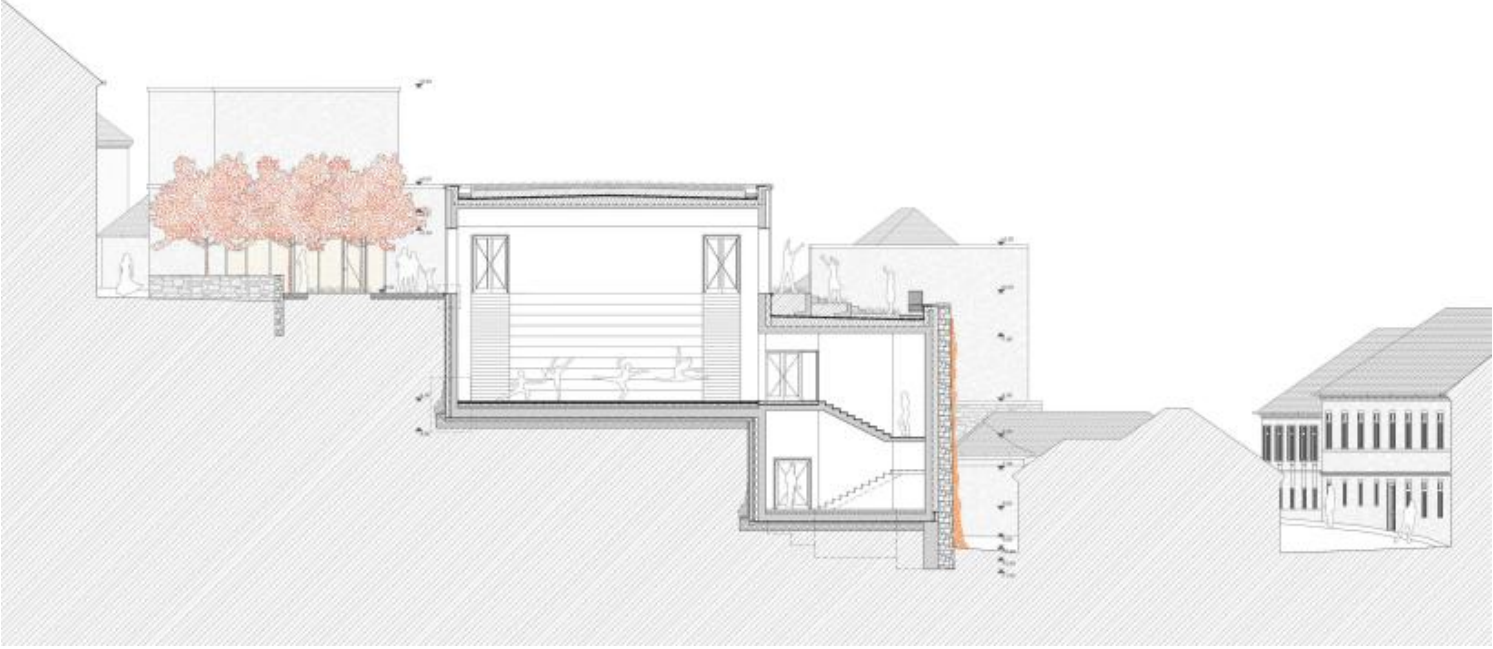

A KÖVETKEZŐ UDVAR A BÜFÉHEZ KAPCSOLÓDIK, ÉS ARRA SZOLGÁL, HOGY AZ ÉPÜLETBE ÉRKEZŐ LÁTOGATÓK IDE ÜLJENEK KI, MIKÖZBEN FOGYASZTANAK. KARAKTERÉT TEKINTVE EZ AZ UDVAR ZAJOSABB, NYÜZSGÖBB, MINT A "TÁNCOSOK UDVARA". A HARMADIK UDVAR A VÁROS FELÉ NÉZ, ÉS A VÖLGYRE KÍNÁL KILÁTÁST. A TEREPIKÉP ITT LÉPCSŐSEN VAN KIALAKÍTVA, ÍGY AZ IDE TÉVEDŐK LE TUDNAK ÜLNI, ÉS NYUGODTAN ÉLVEZHETIK A PANORÁMÁT.

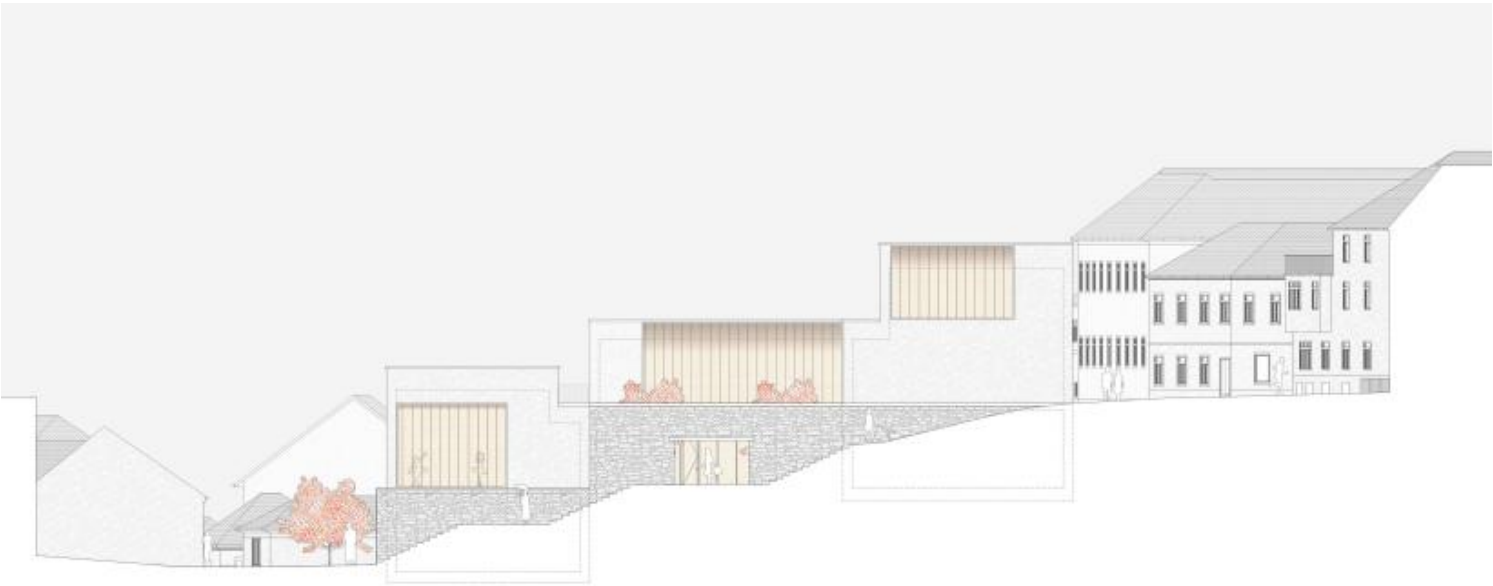

AZ EGYIK FONTOS ANYAG, MELY AZ ÉPÜLET HOMLOKZAT ALAKÍTÁSÁBAN SZEREPET JÁTSZIK, A KŐ. ERRE ONNAN KAPTAM AZ INSPIRÁCIÓT, HOGY A TELKET KÖRÜLVEVŐ TÁMFALAK IS KŐBŐL (NÉHOL TÉGLÁVAL KIEGÉSZÍTVE) VANNAK KIALAKÍTVA. A KÖTÁMFALAK KÖZREFOGJÁK AZ ÉPÜLETET, ÉS AZ ÉPÜLET LÁBAZATÁT ADJÁK.



EZEN A RAJZON A BEJÁRATI RÉSZ LÁTSZIK. A BEJÁRATI TÖMEG ESETÉBEN A KŐ ALSÓ LÁBAZAT ELTŰNIK, A HOMLOKZATOT A VAKOLAT ÉS A NYÍLÁSZÁRÓK HATÁROZZÁK MEG. A TÖMEG VISSZAUGRÁSA ITT MEGSZŰNIK EZ ÁLTAL HANGSÚLYOZVA A BEJÁRATOT.

HAUSZMANN-DÍJ 2020
BME ÉPÍTÉSZMÉRNÖKI KAR DIPLOMADÍJ PÁLYÁZATA
KURUCZ CSILLA_TÁNCKÖZPONT VESZPRÉM

