


4108/1

4108/1

4108/2

Műgyetem rakpart

4108/2

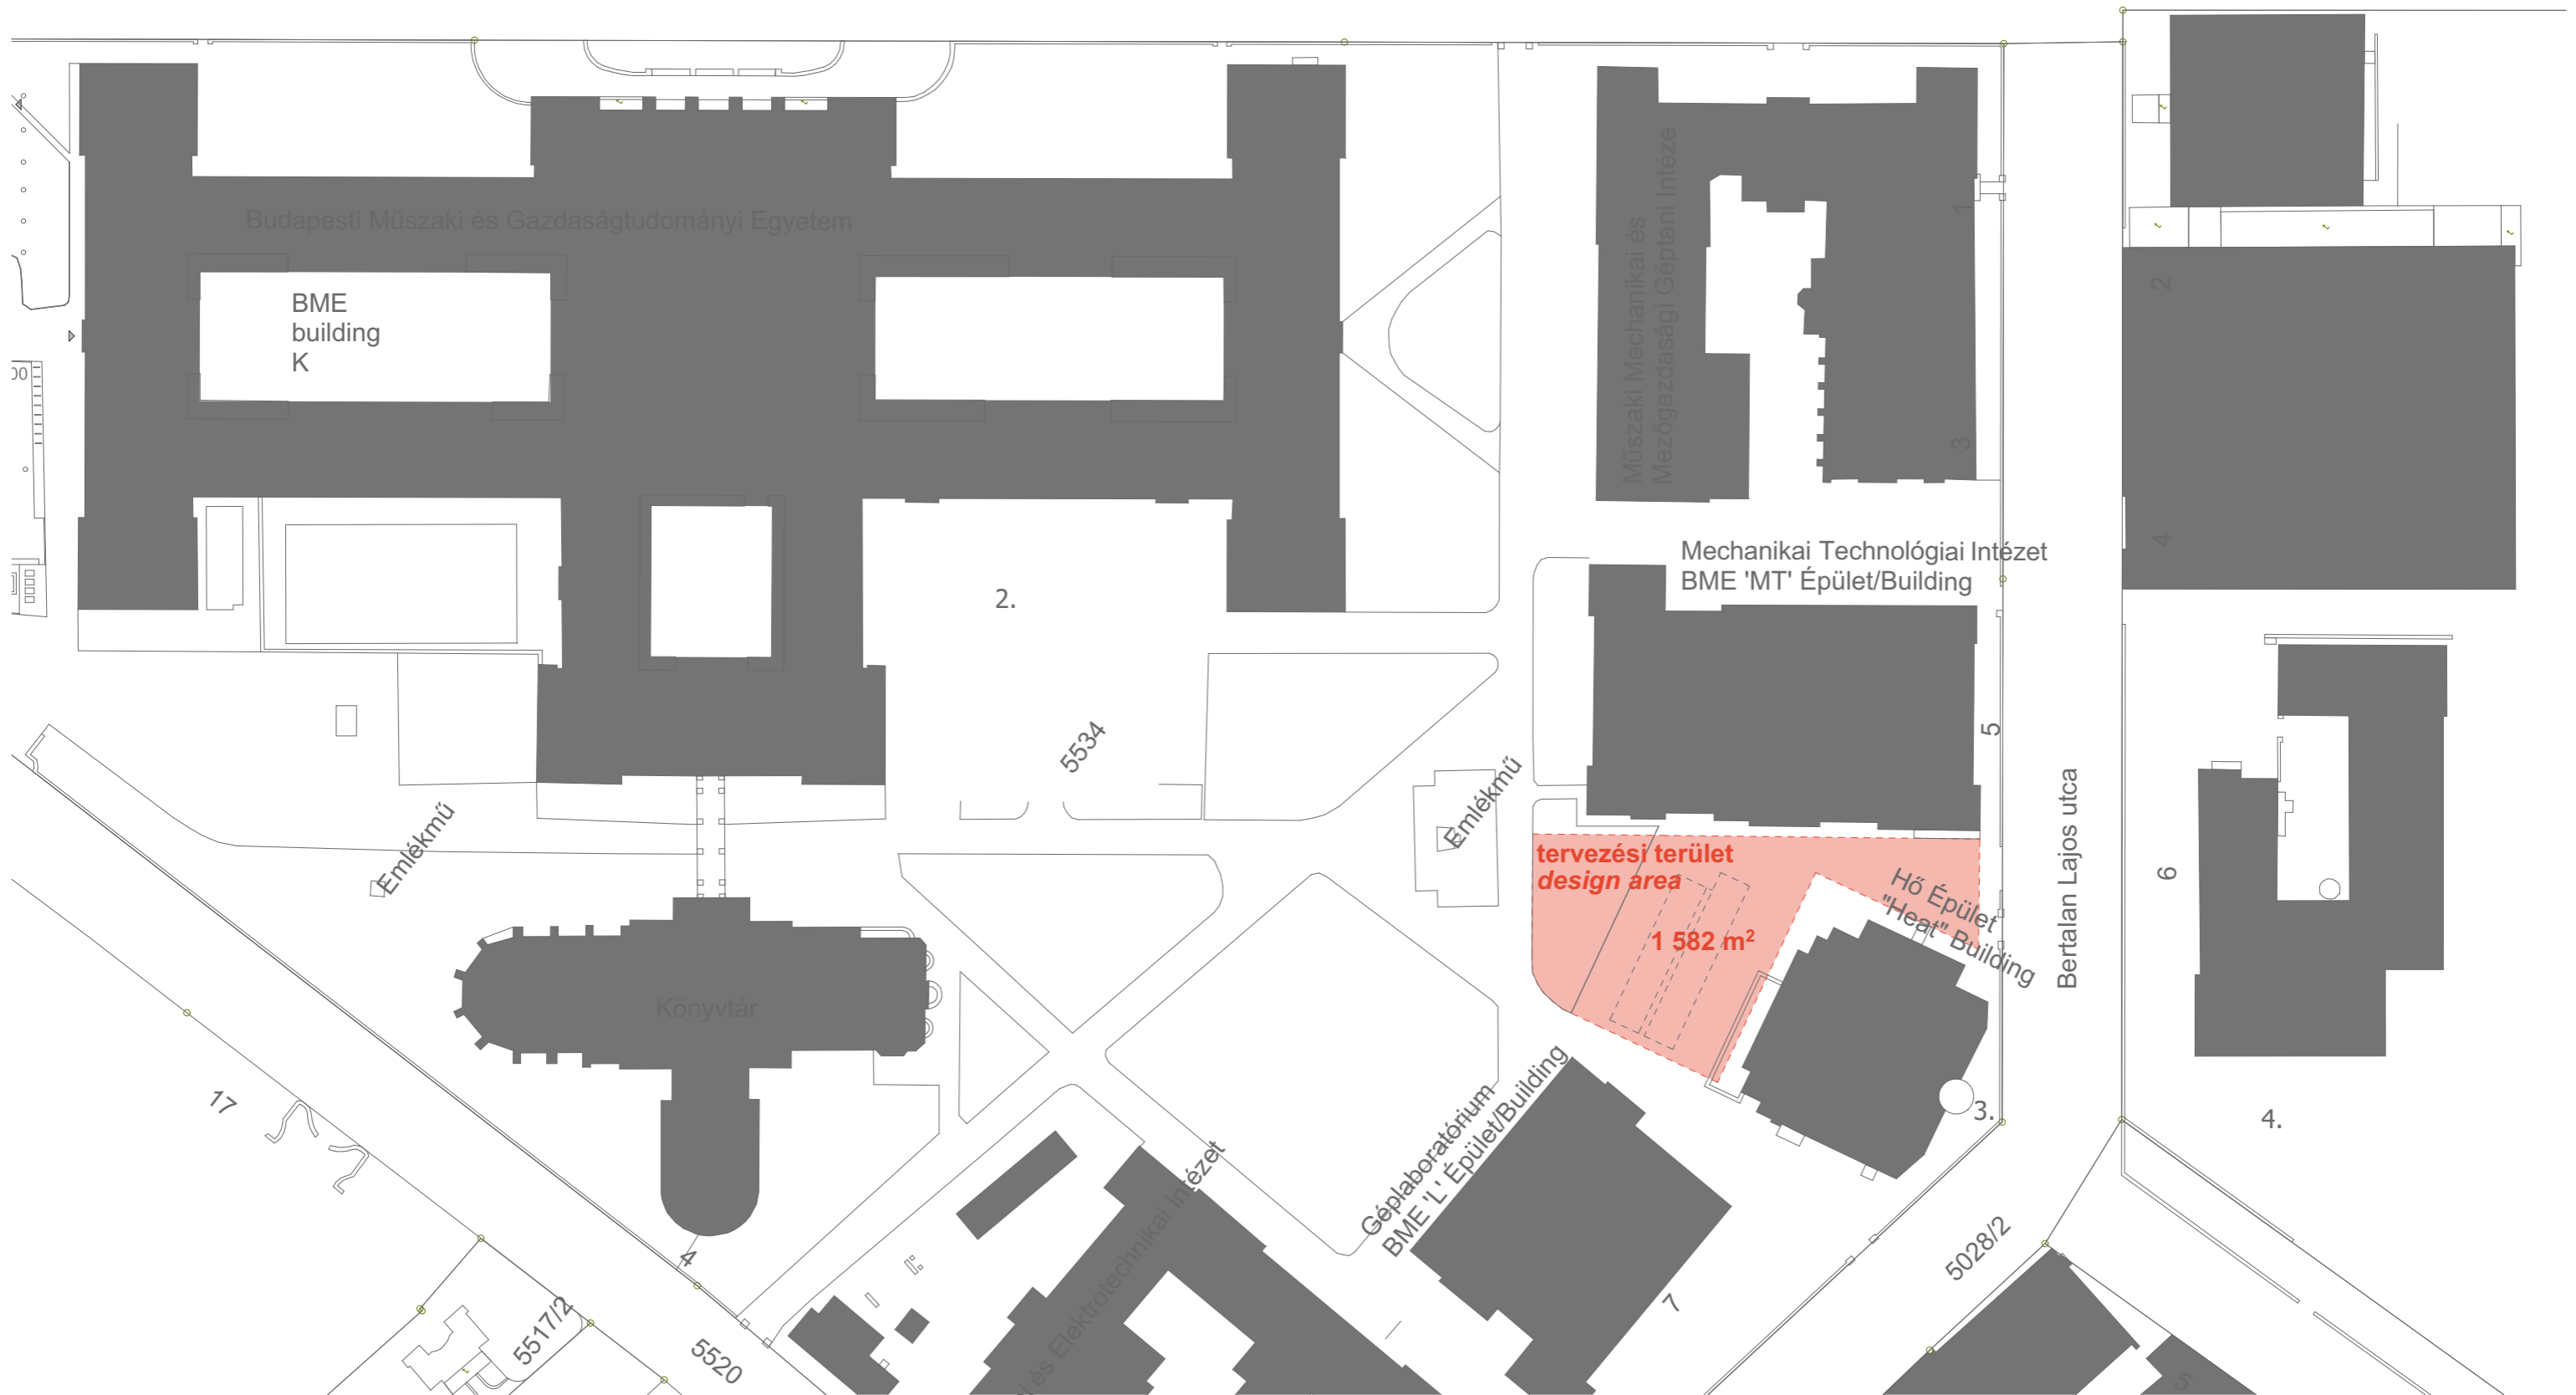

m=1:1000 tervezési szigorlat 1. helyszín, 2020. 12. 16-18. glob design examination 1. design area, 16-18 December 2020