


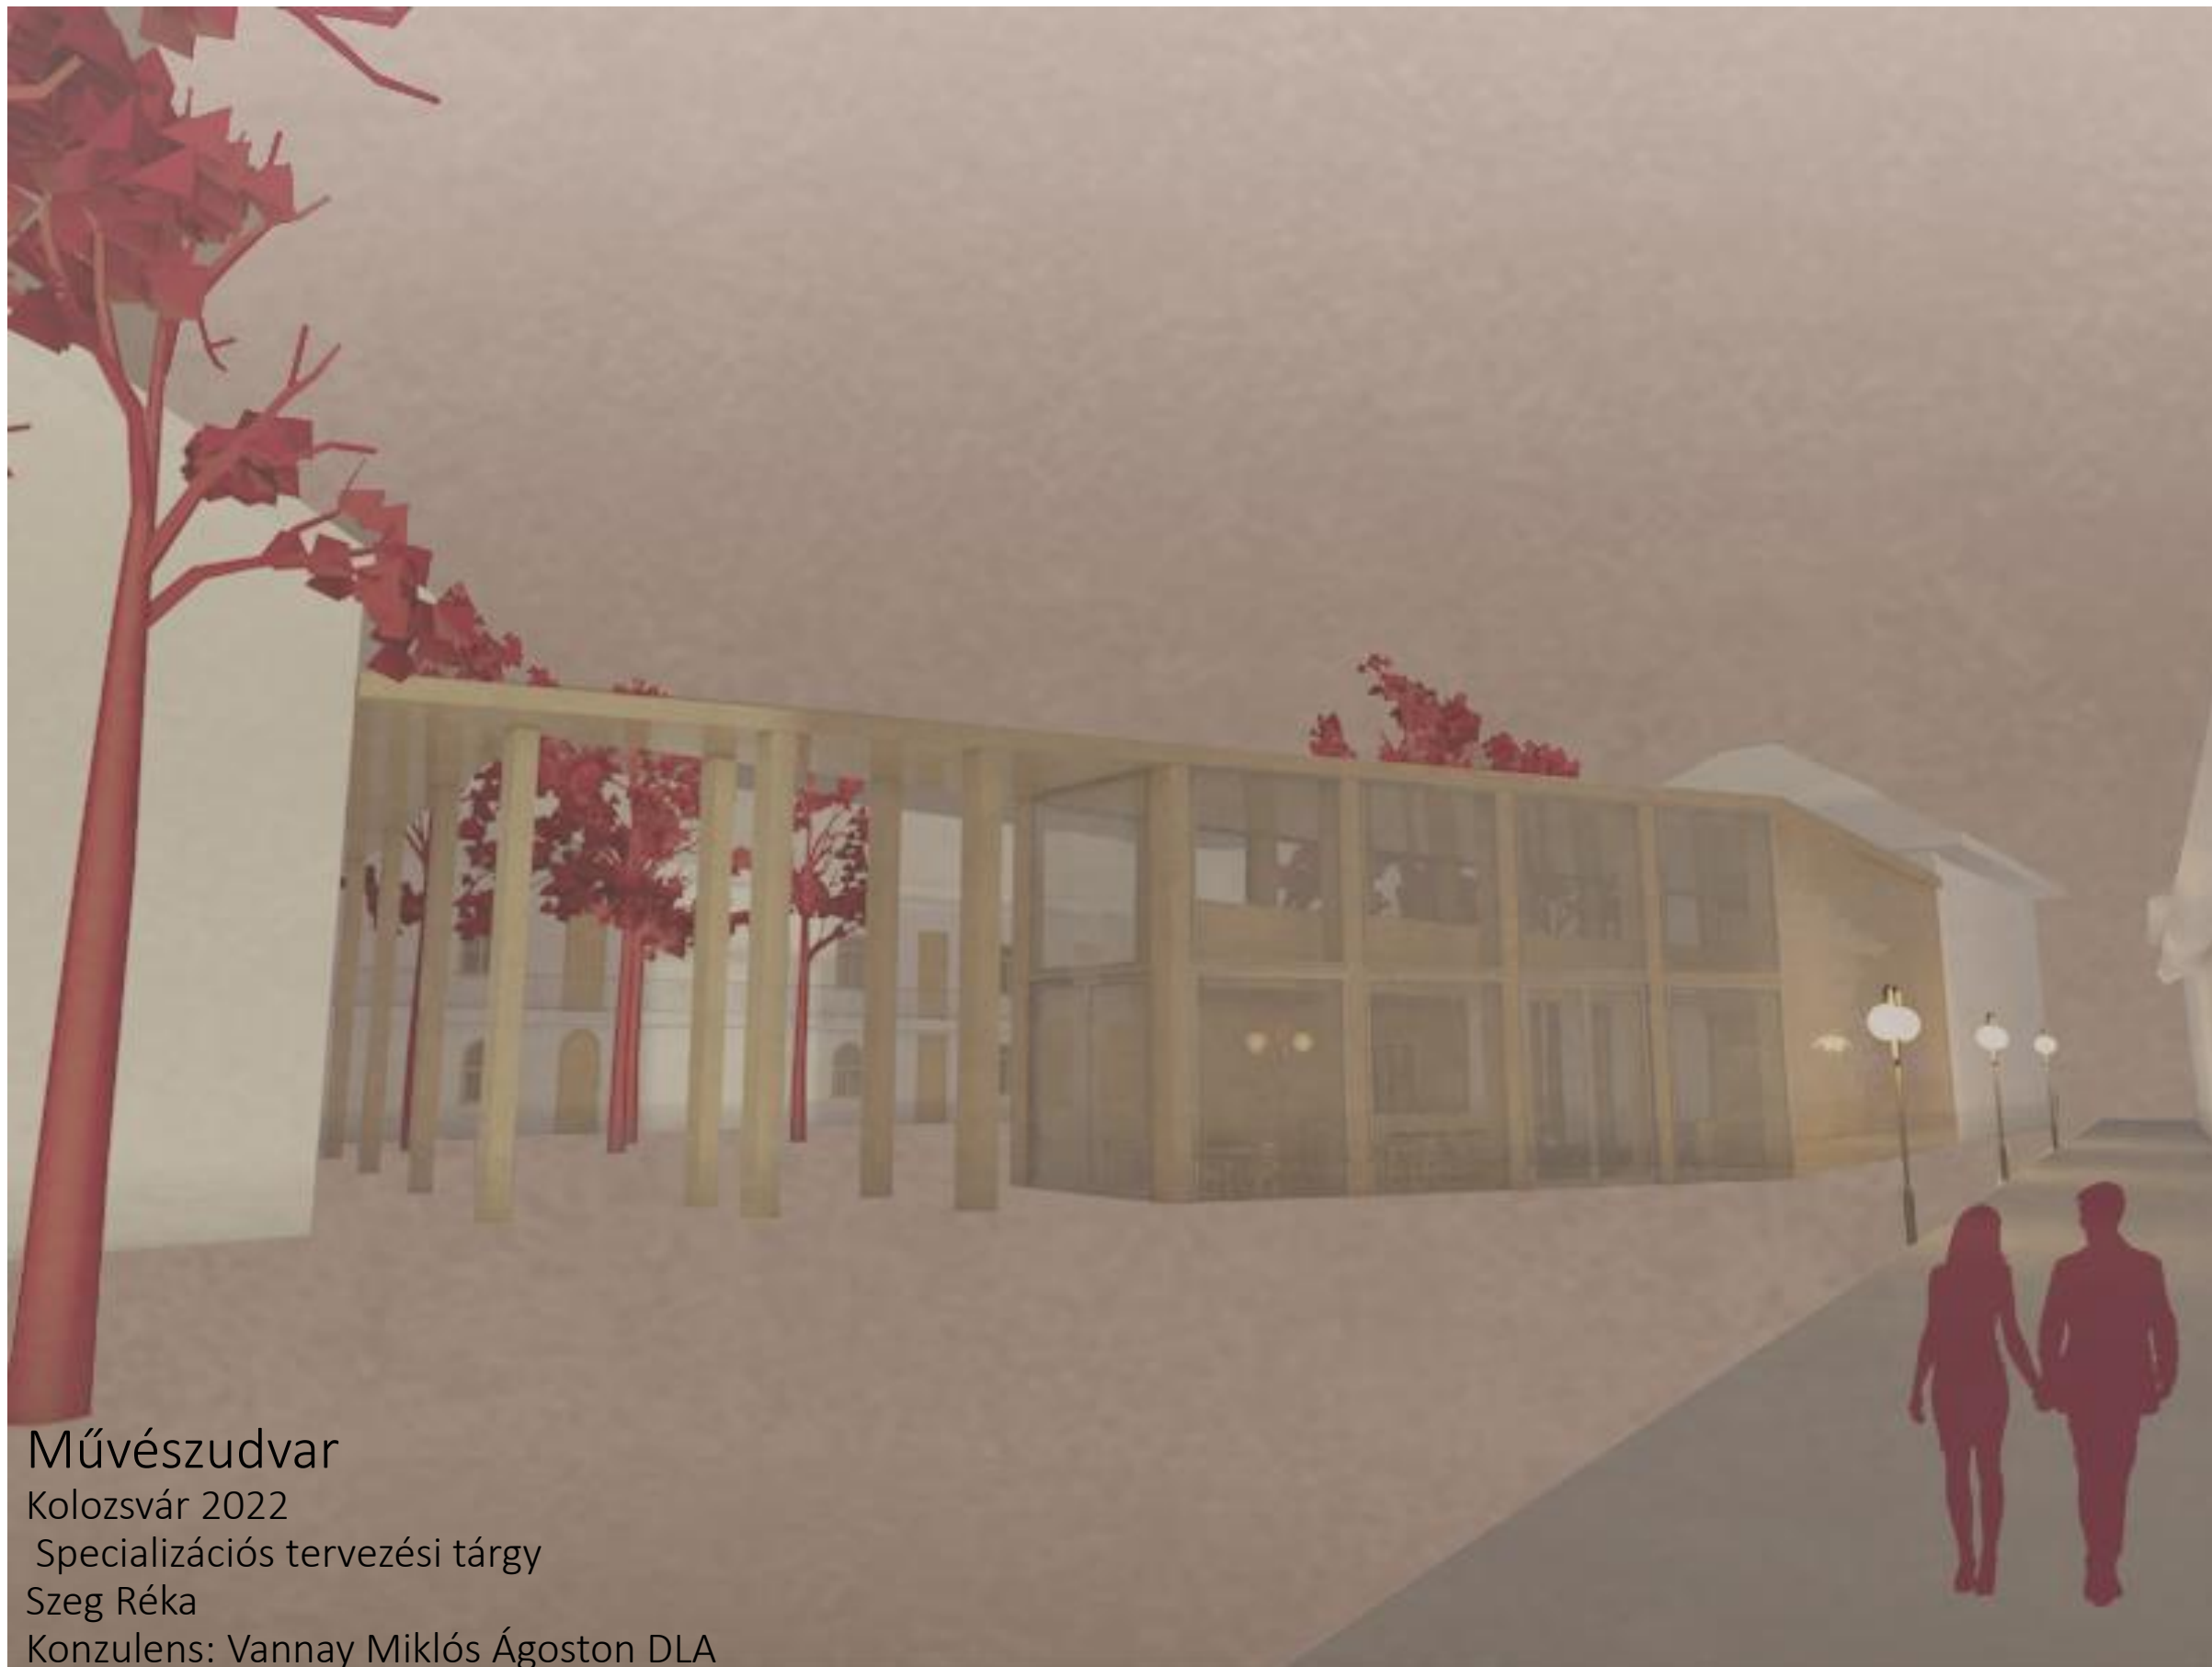


Művészdudvar

Kolozsvár 2022


Specializációs tervezési tárgy

Szeg Réka


Konzulens: Vannay Miklós Ágoston DLA

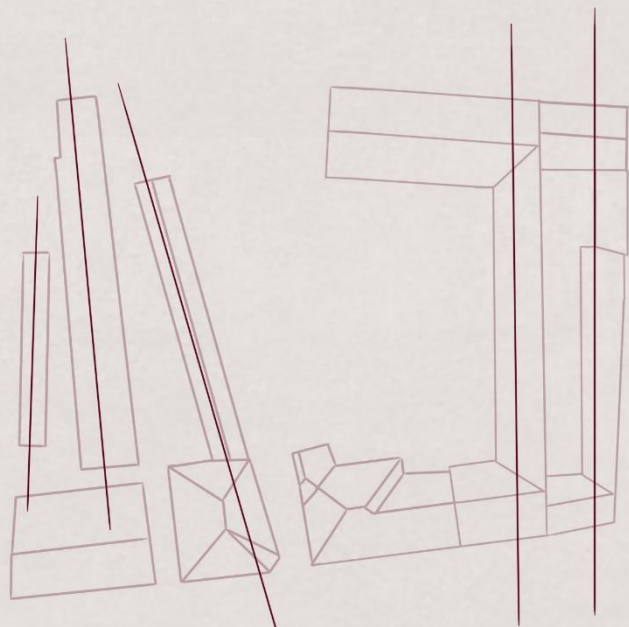


Sávós beépítés igénye ebben a városszövetben

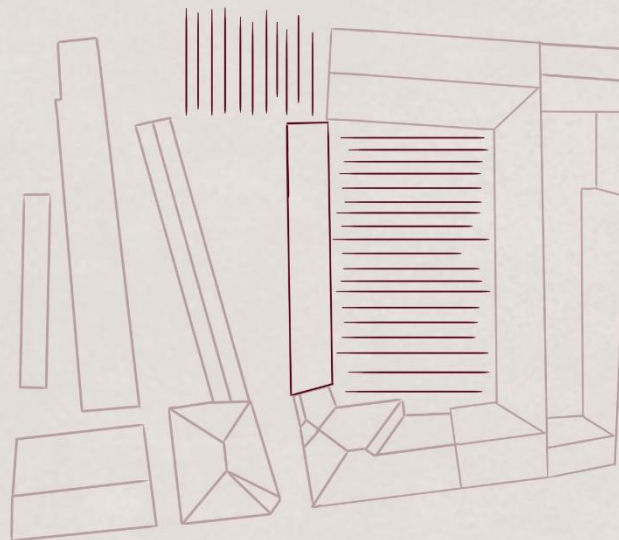

Épületem elhelyezkedése,
figyelembe véve a létrejövő tereket

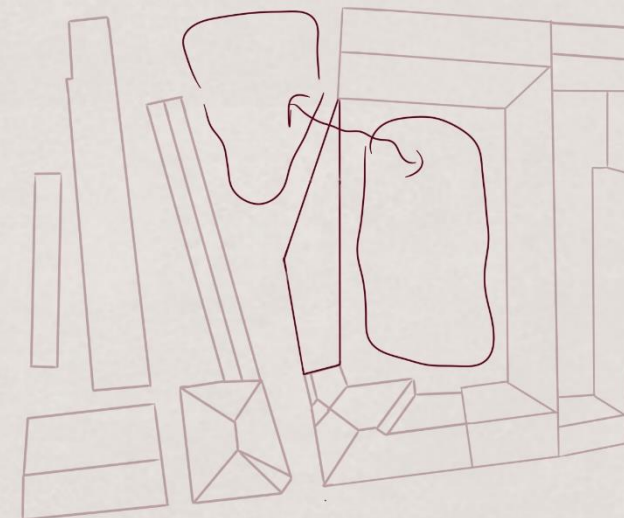


Épület lecsapása ->tér feltárulása
terek közötti kapcsolat

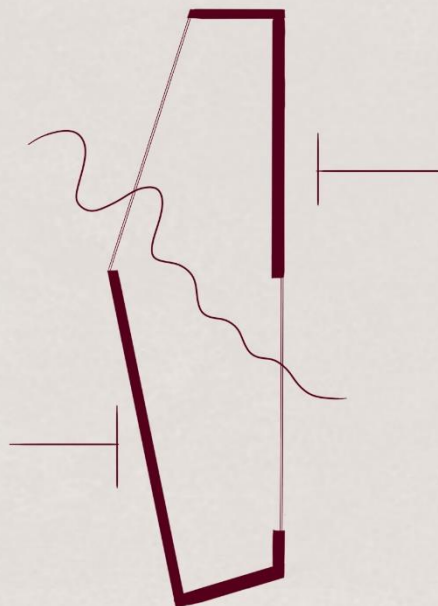

Más és más feltárulkozás
Átjárhatóság




Teljes átlátás
csak a közlekedőnél tömör

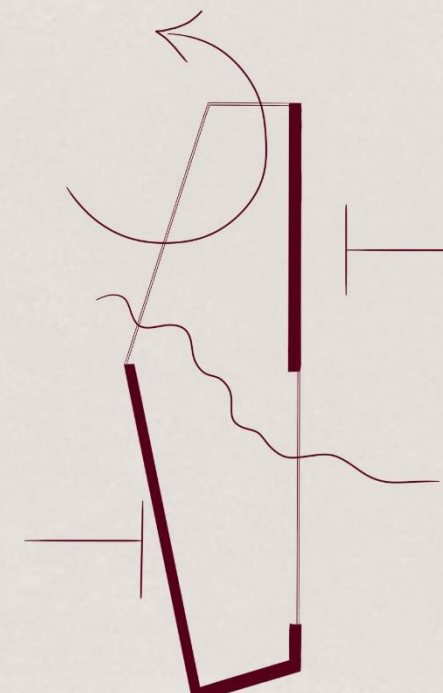


Többféle közlekedési séma
Átlátások korlátozása




Helyszínrajz M 1:1000

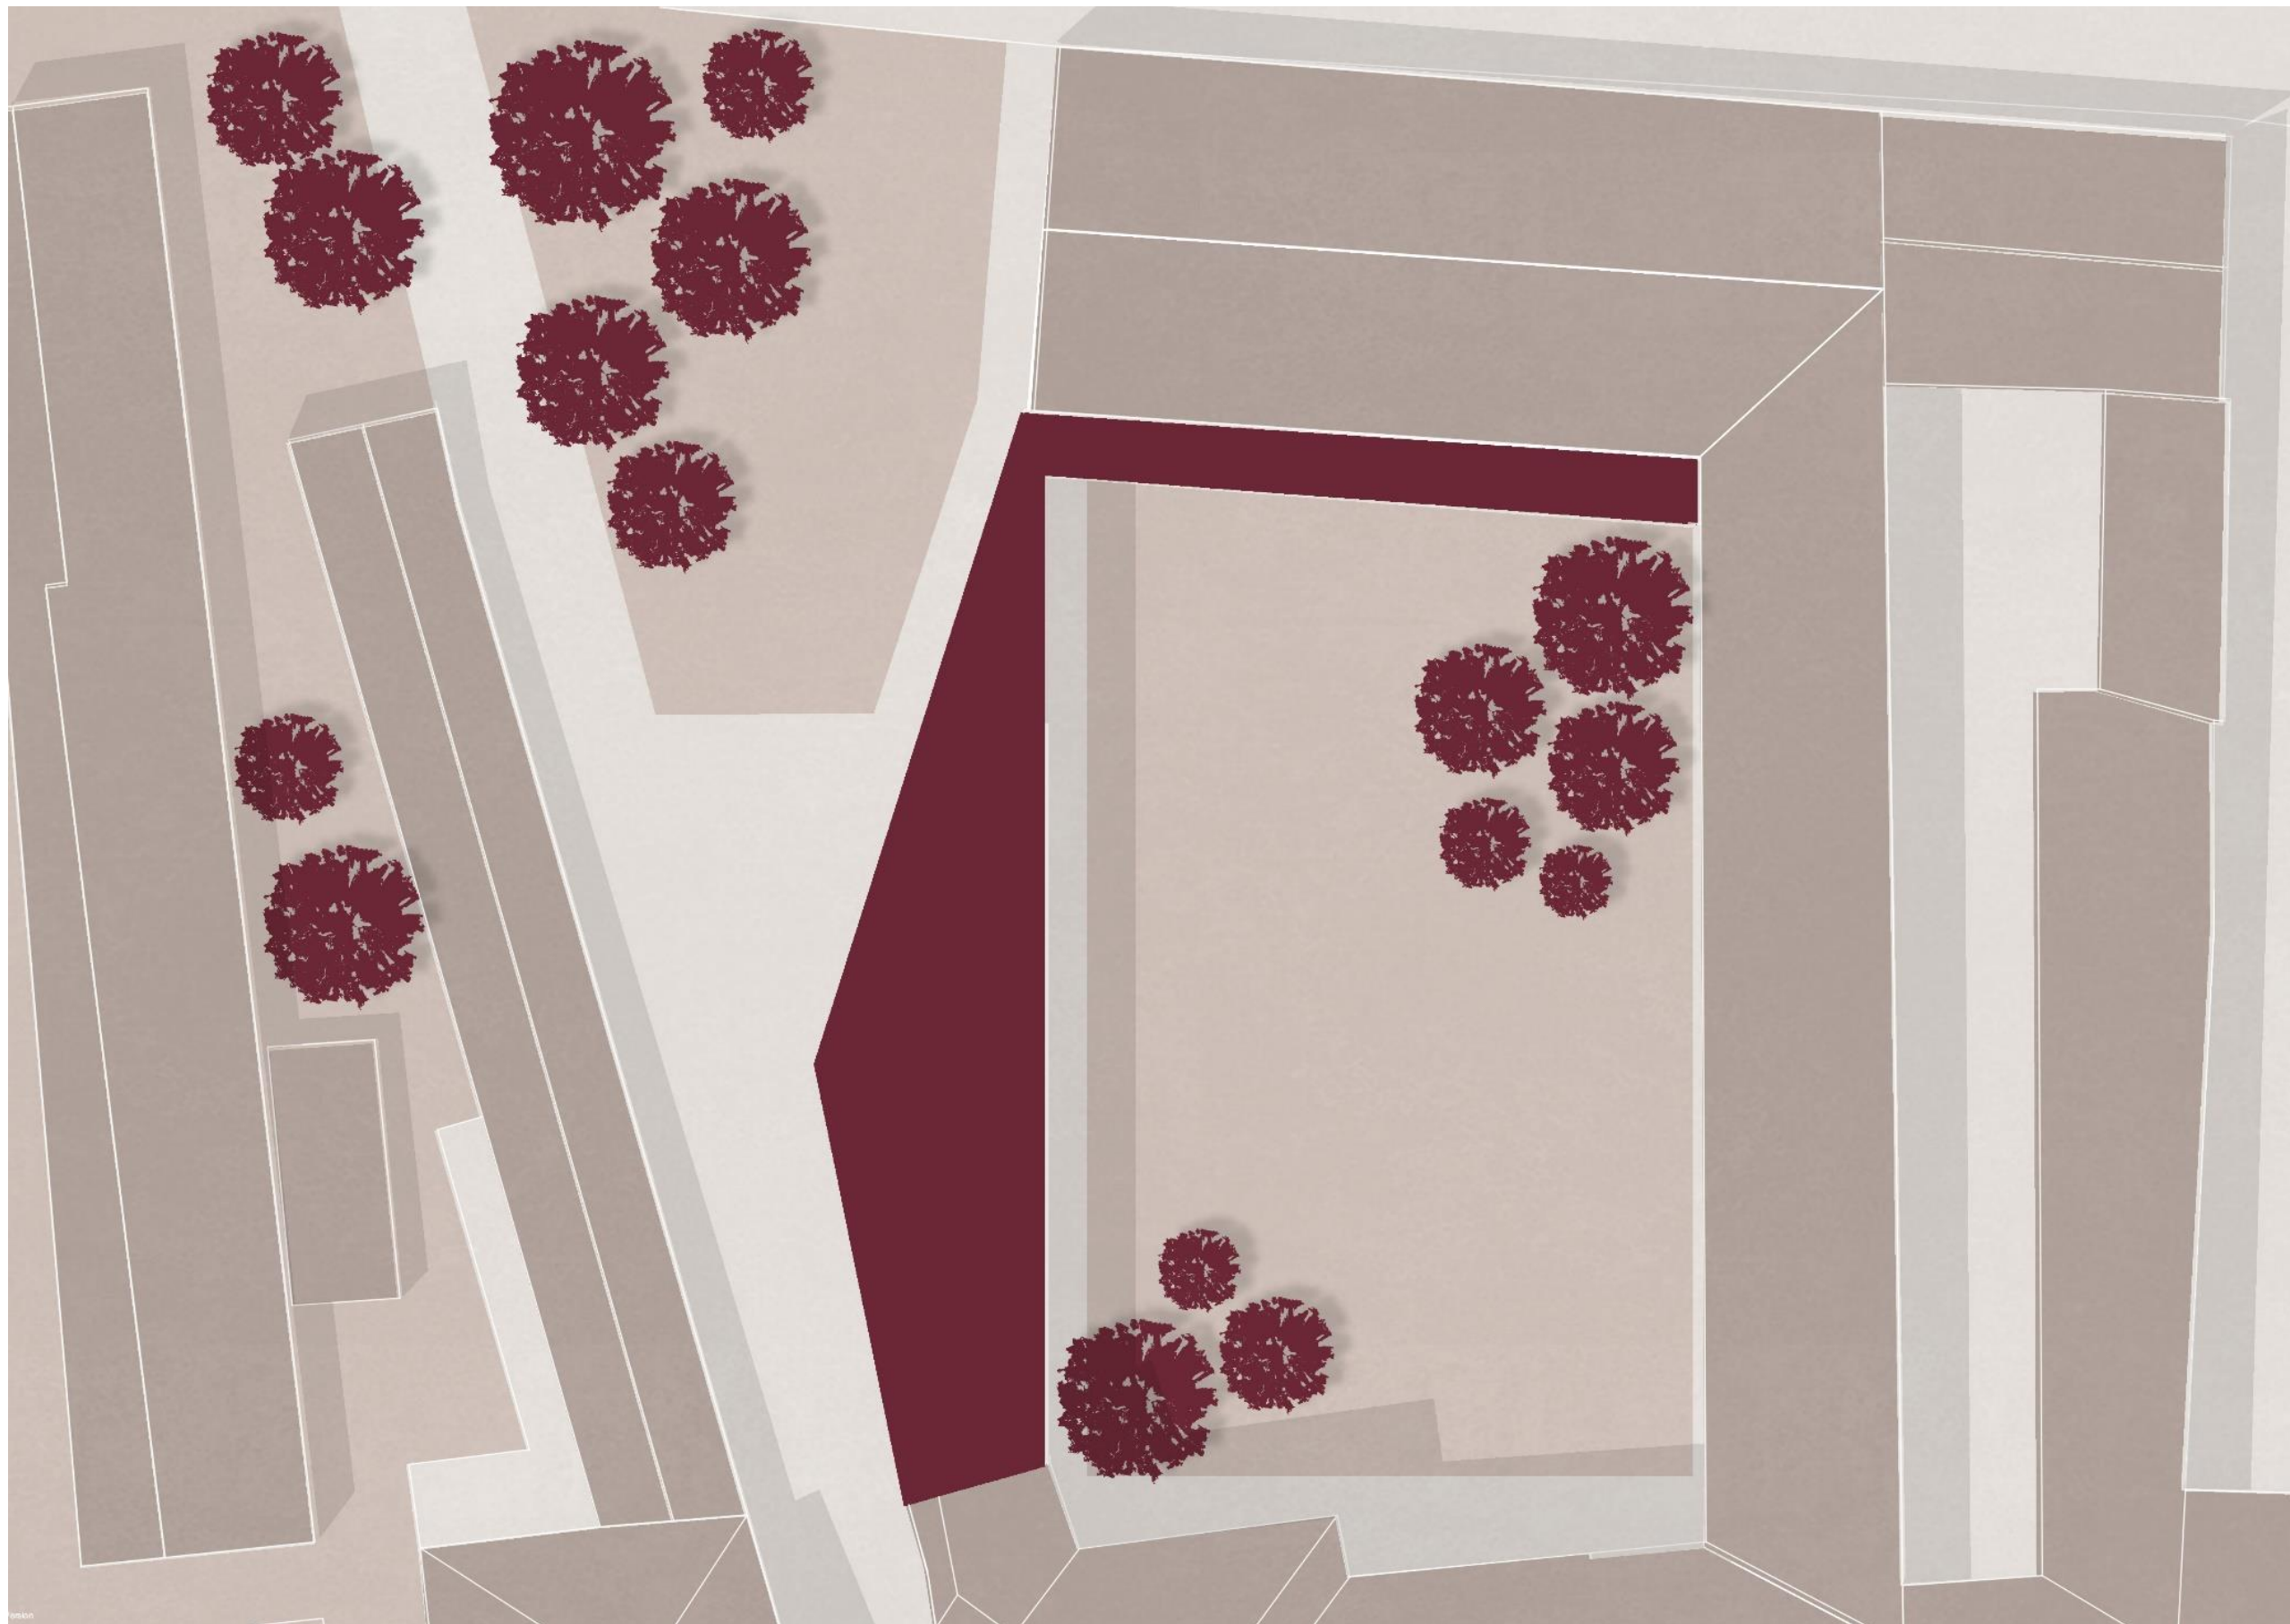


Helyszínrajz M 1:200

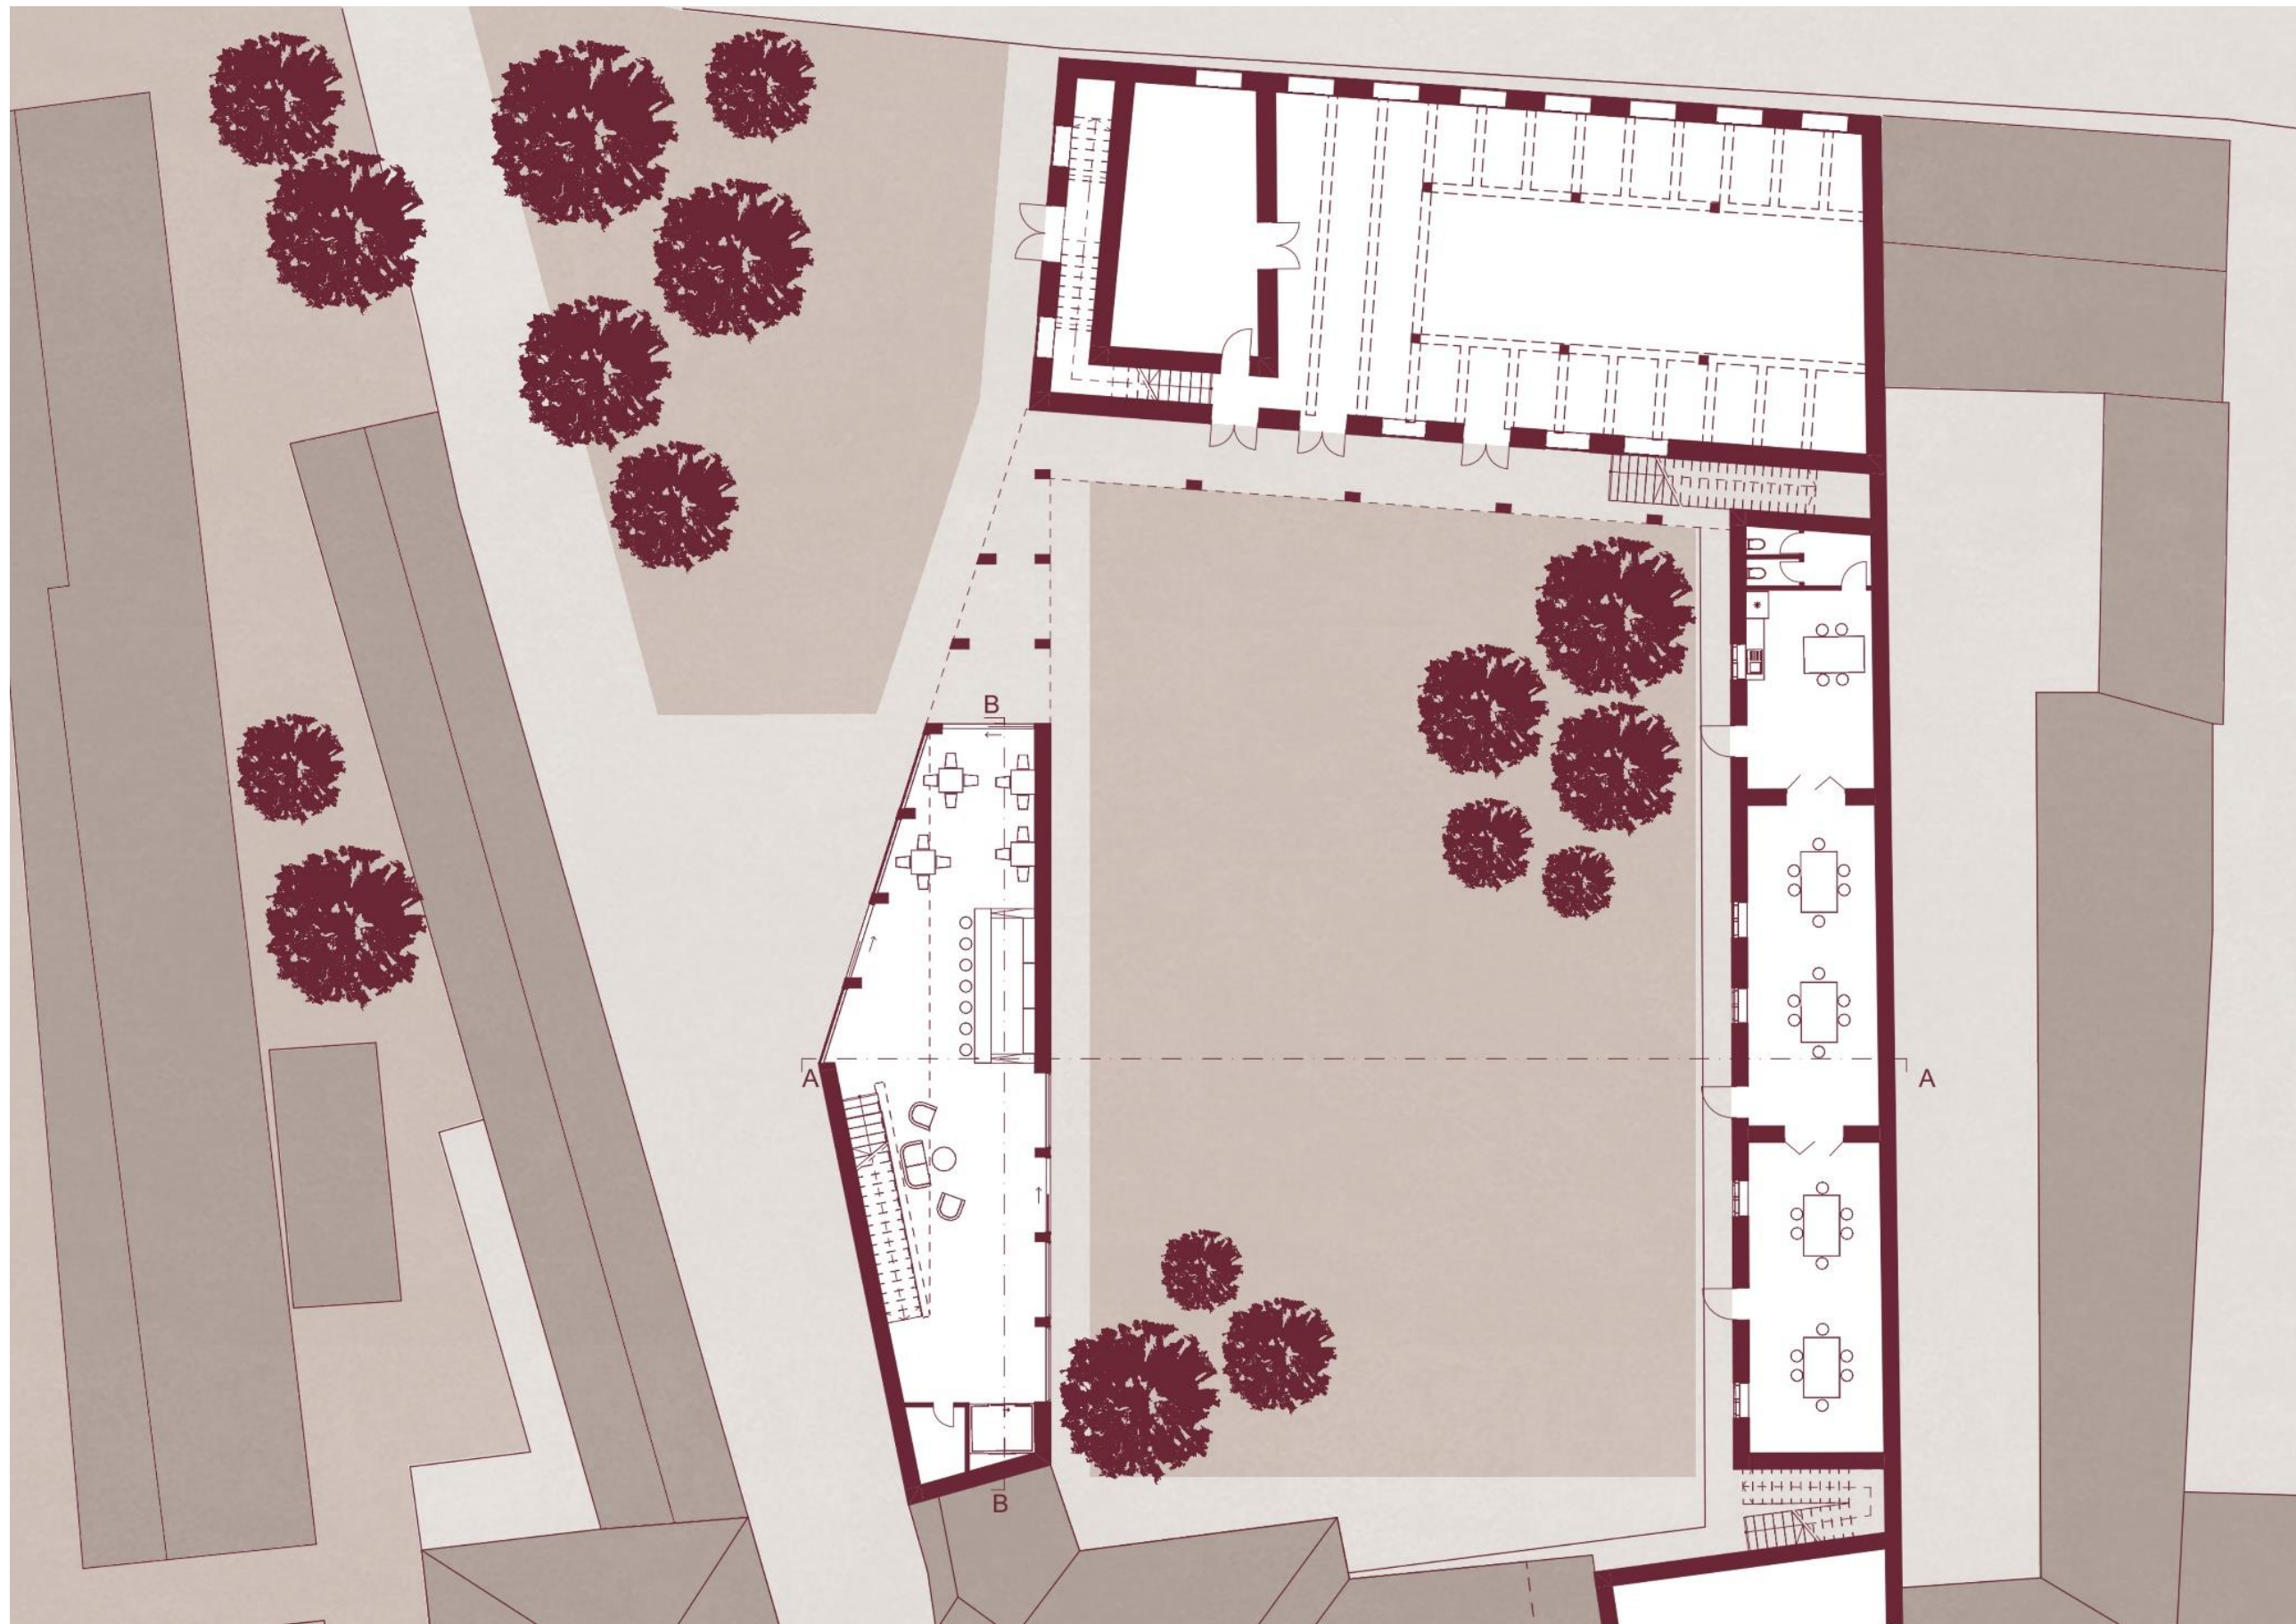


Általános alaprajz M 1:200

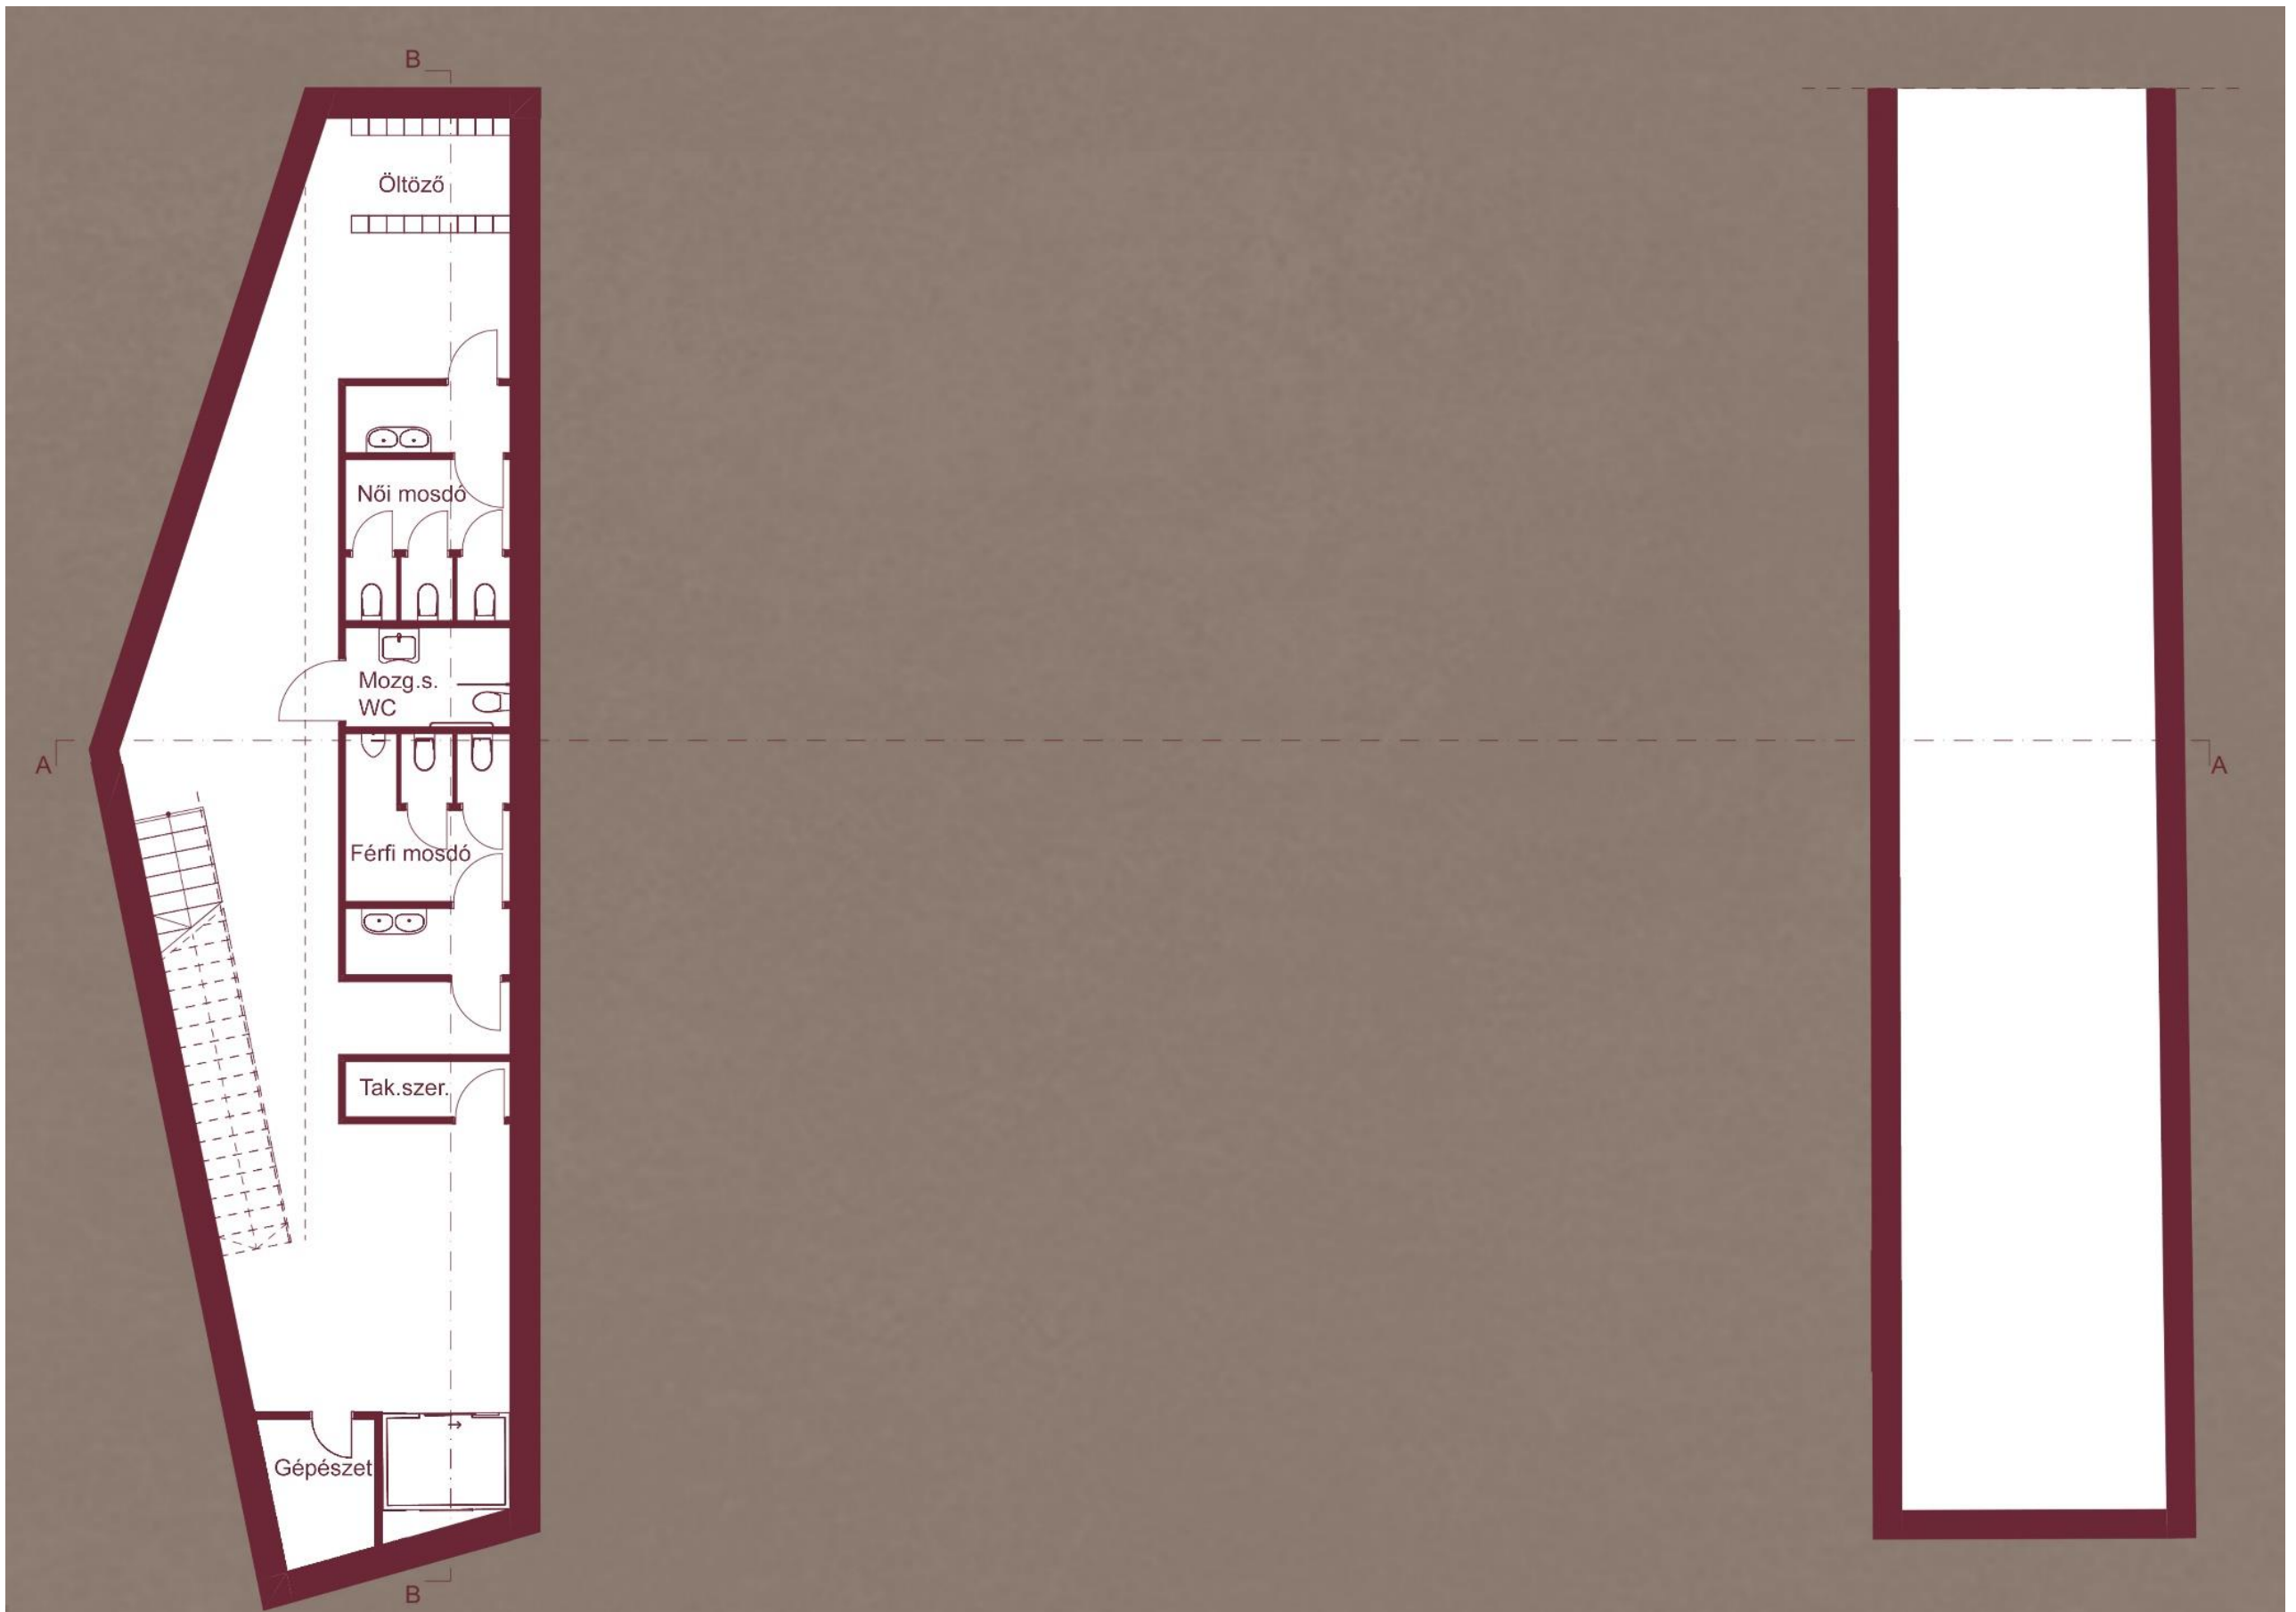

Pince alaprajz M 1:100

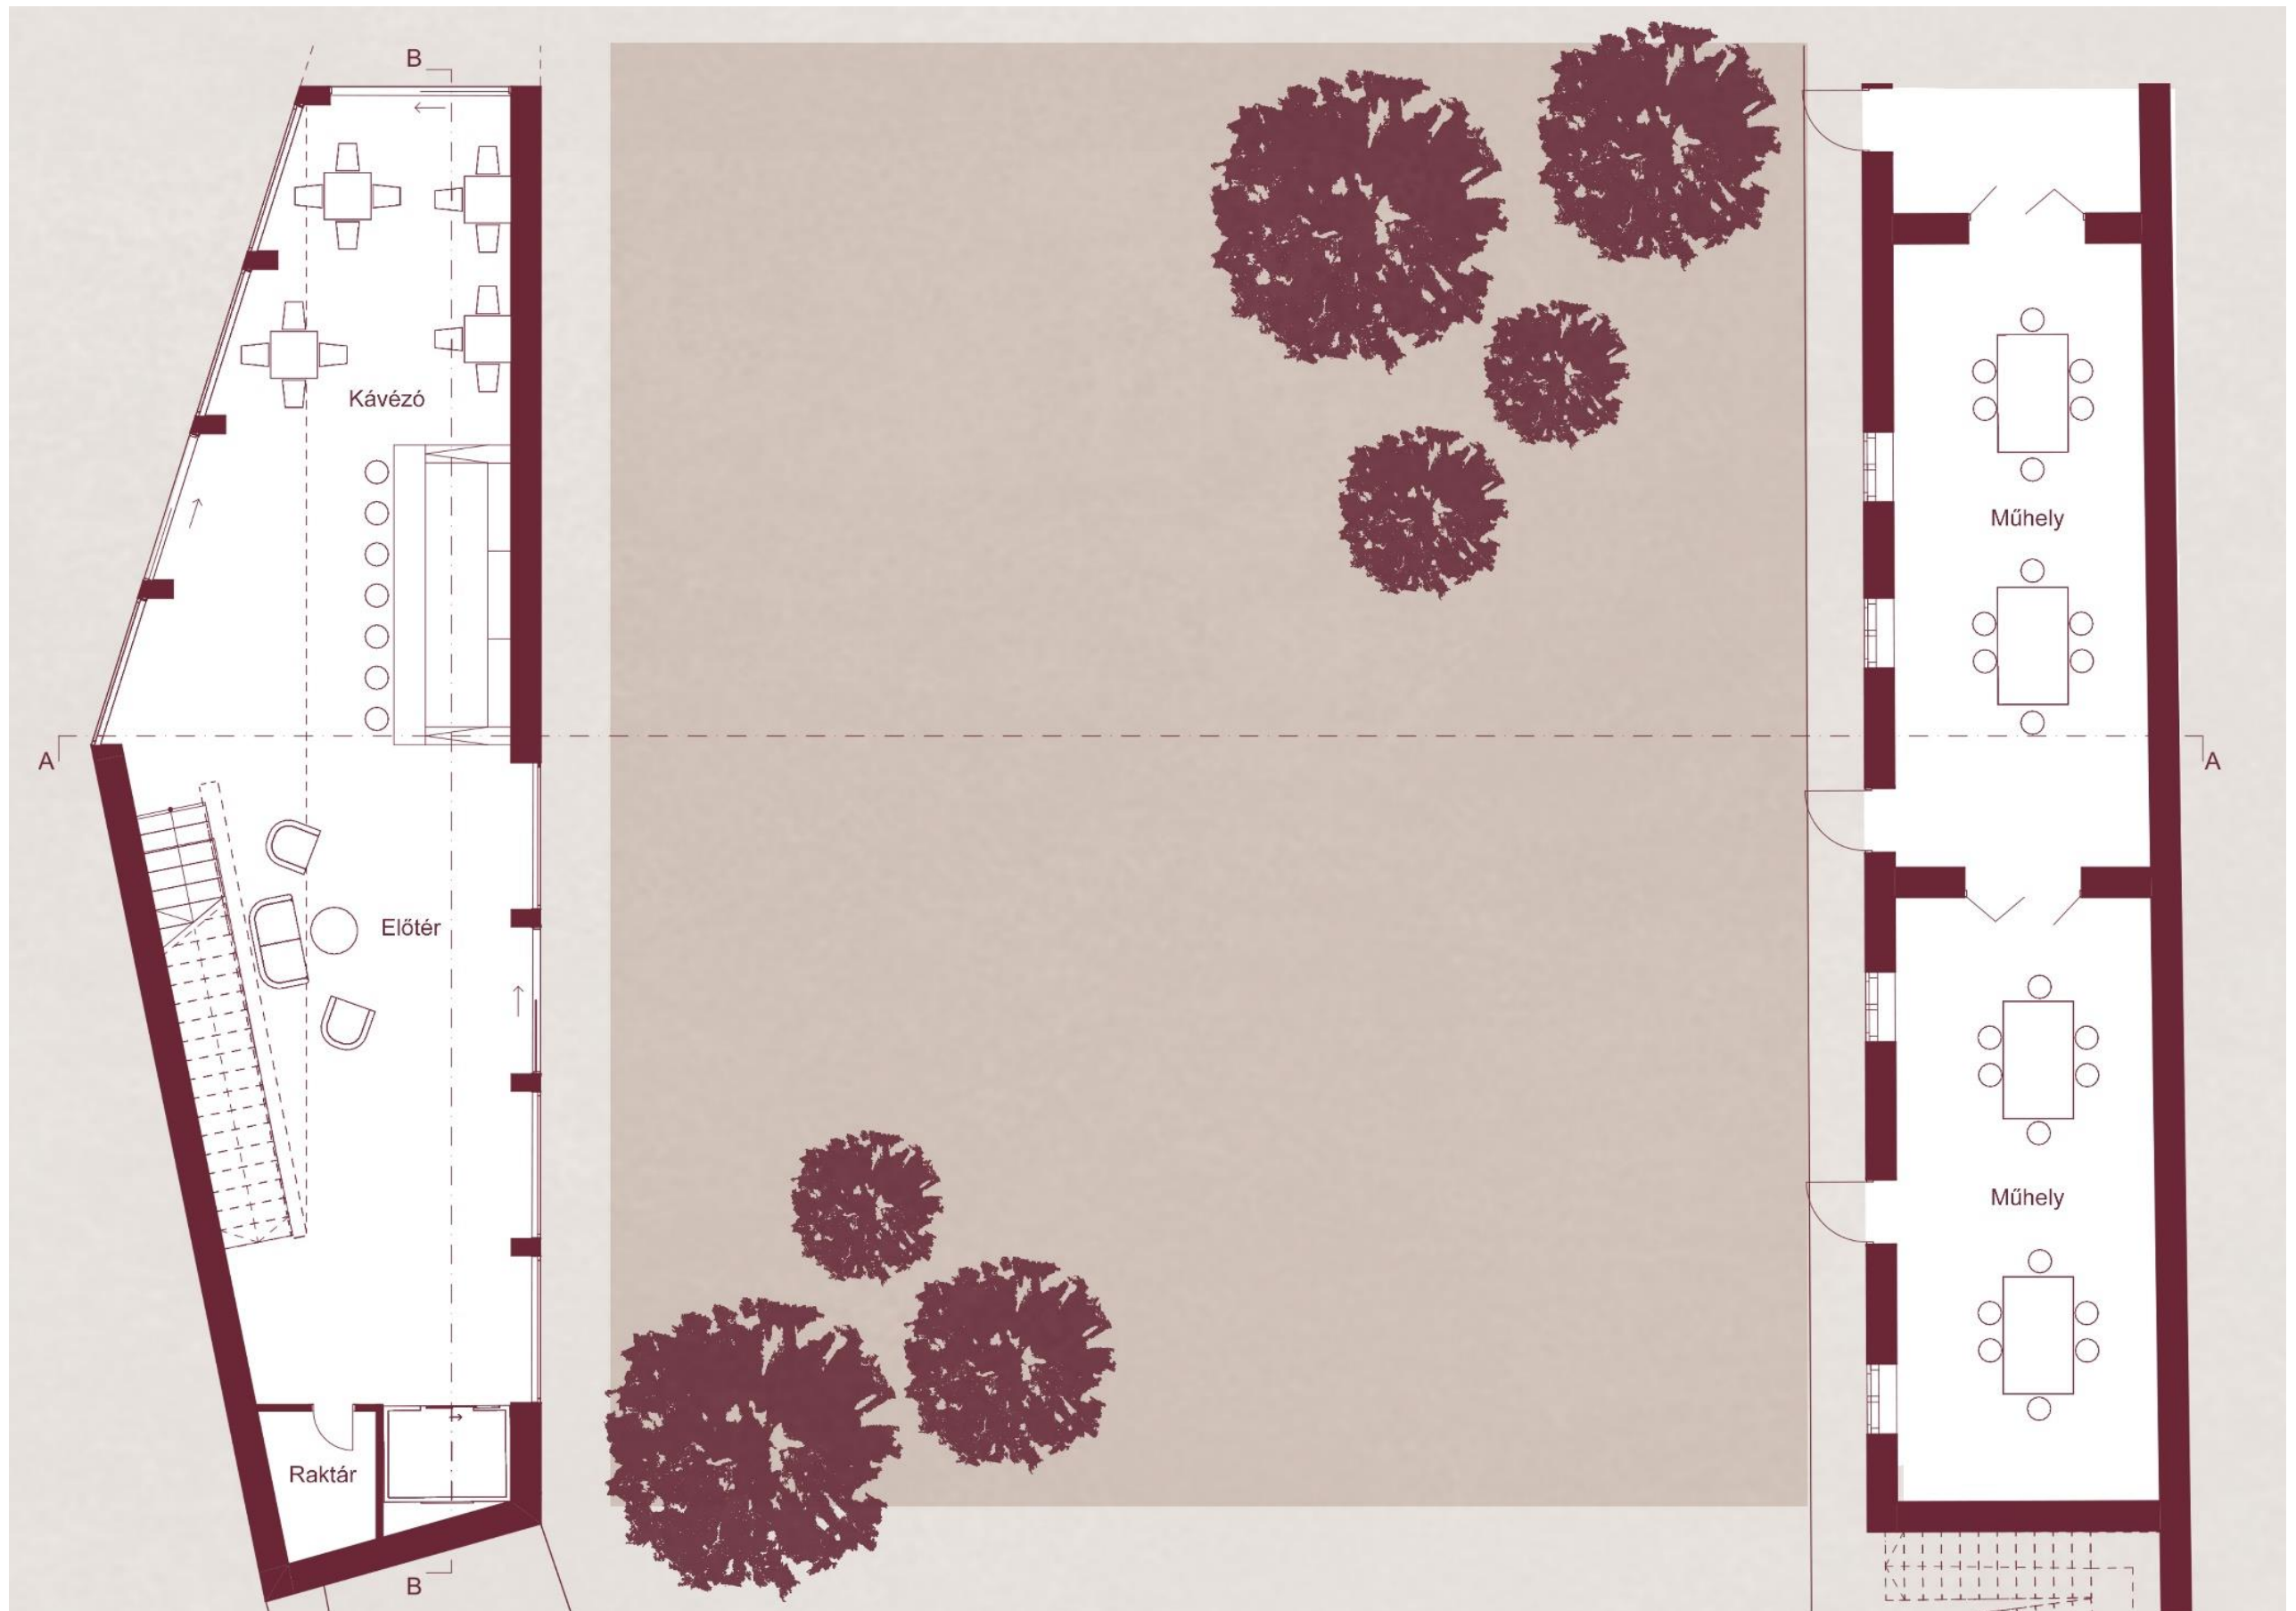

Földszint alaprajz M 1:100

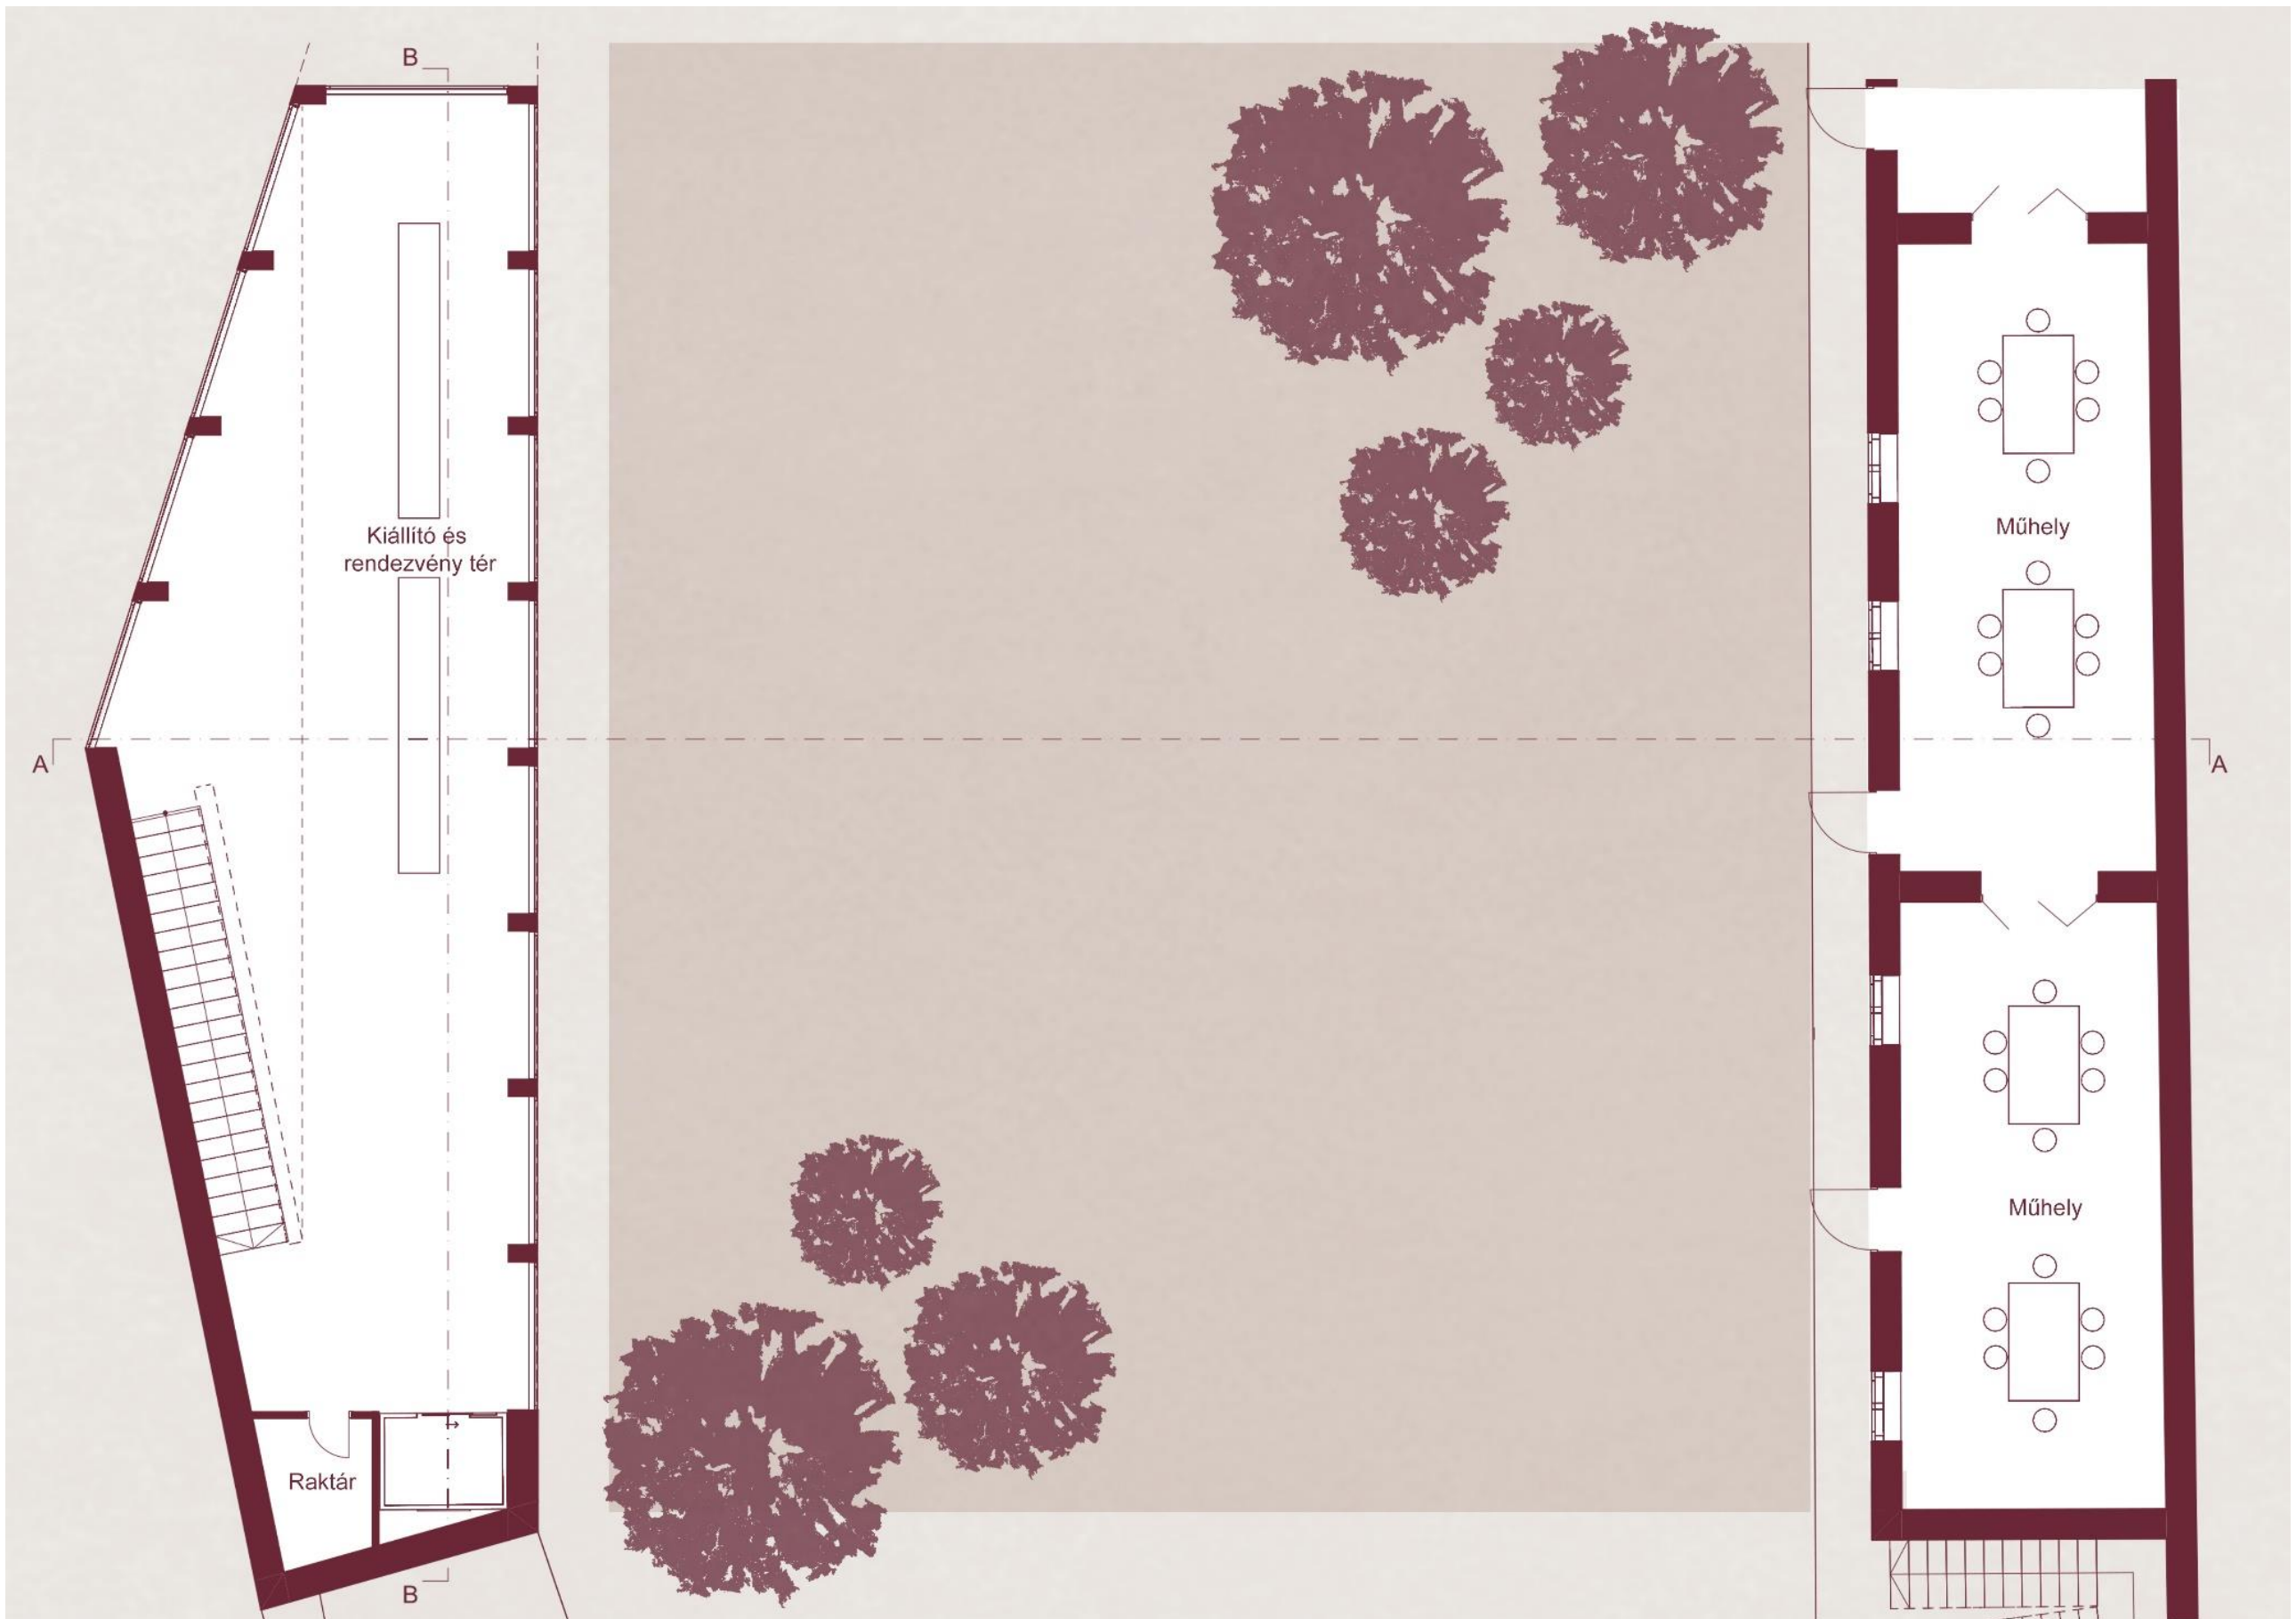

Galéria alaprajz M 1:100



A-A metszet M 1:100



B-B metszet M 1:100



Homlokzat-udvari M 1:100



Homlokzat-átjáró M 1:100



Homlokzat-utcai M 1:100



Metszetperspektíva



Utca szintű látvány



Belső látvány-kávézó



Belső látvány-galéria



Madártásvlat