



KORTÁRS MŰVÉSZETI GALÉRIA


ALAPRAJZ FELSŐ SZINT- TÉL

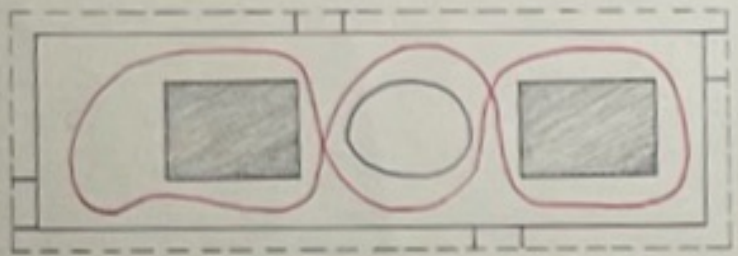

ALAPRAJZ ALSÓ SZINT- NYÁR

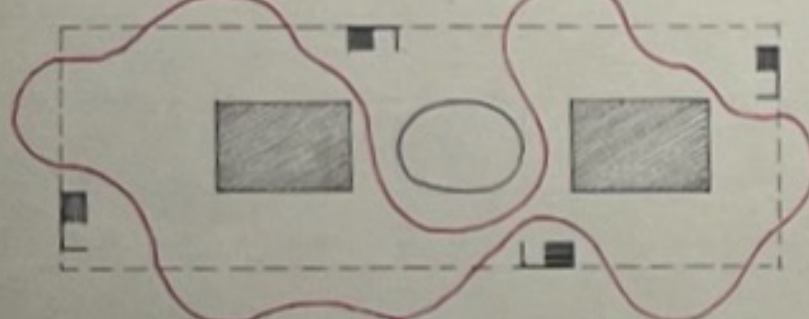


ALAPRAJZ FELSŐ SZINT

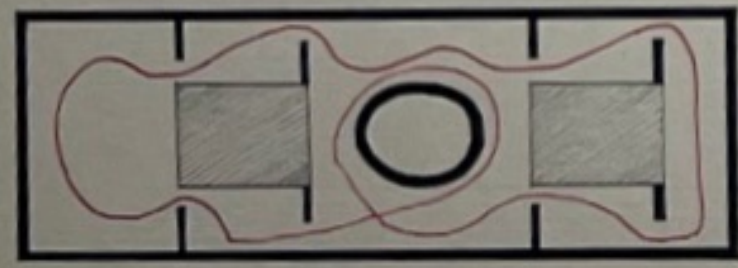


GALÉRIA ÉPÜLETE



ÉPÜLETET KÖRBEÖLELŐ KÖZÖSSÉGI TÉR + UTAK

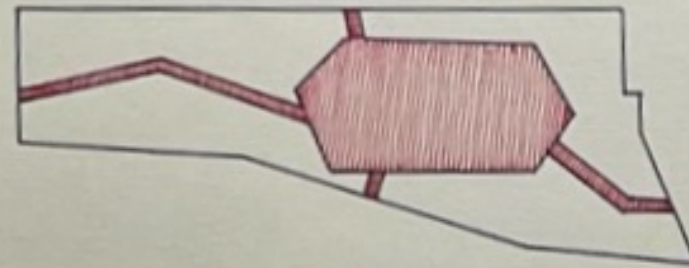

KISEBB KÖZÖSSÉGI/ALKOTÓ/KIÁLLÍTÓ TEREK

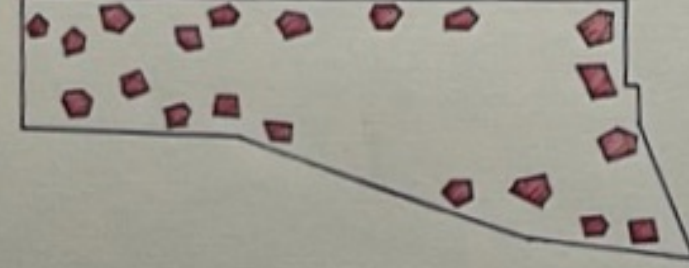

A természet törvényei a művészet törvényei.

A mag megkapaszkodik, növekedni kezd, termést hoz és magokat egy új kezdethez. A gondolat is megkapaszkodik. Térbe küzdi magát és inspirációt nyújt egy új alkotáshoz.

Ez a galériám alapkonceptiója. A kertbe belépve két út közül választhatunk. A járt út célja a megismerés. Műalkotások sora az épületen belül körforgásban, emelkedésben, zuhanásban. A látás szintere.

A másik út még járatlan. Onmagunk megismeréséről szól. Itt az élenzés befejeződik, feltárul az ismeretlen. Az érzékek szintere. Szellő, suhogás, illatos növények. Zöldellő tenger közepén egy hely, ahol a világ eléggé elcsendesül ahhoz, hogy a lélek beszélni tudjon. A szabad alkotás tere.


A növény kihajt, mag születik belőle, elhullik, újra kinő. Egy alkotás elkészül, egy másik elkezdődik. Emelkedés és zuhanás. Állandó változás. Mozgás. Körforgás.

KÜLTÉRI EGYSÉGEK





• A KIÁLLÍTÁS "SZENTELVE"
• AZ EGYETLEN KIÁLLÍTÁSI TÁRGY AZ ÉGBOLT

INSPIRÁCIÓ

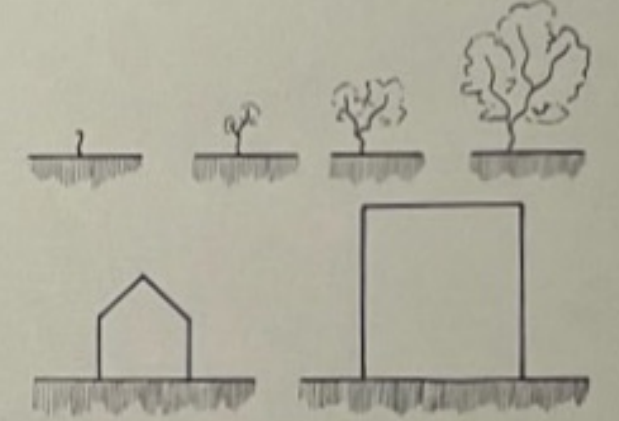


FELEPÍTÉS

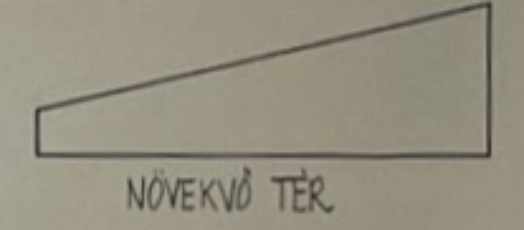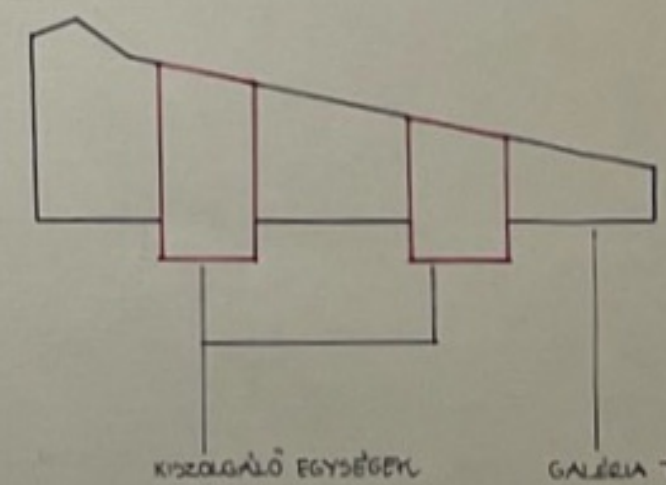

ZÁRT FELSŐ SZINT

szabadon bejárható alsó szint

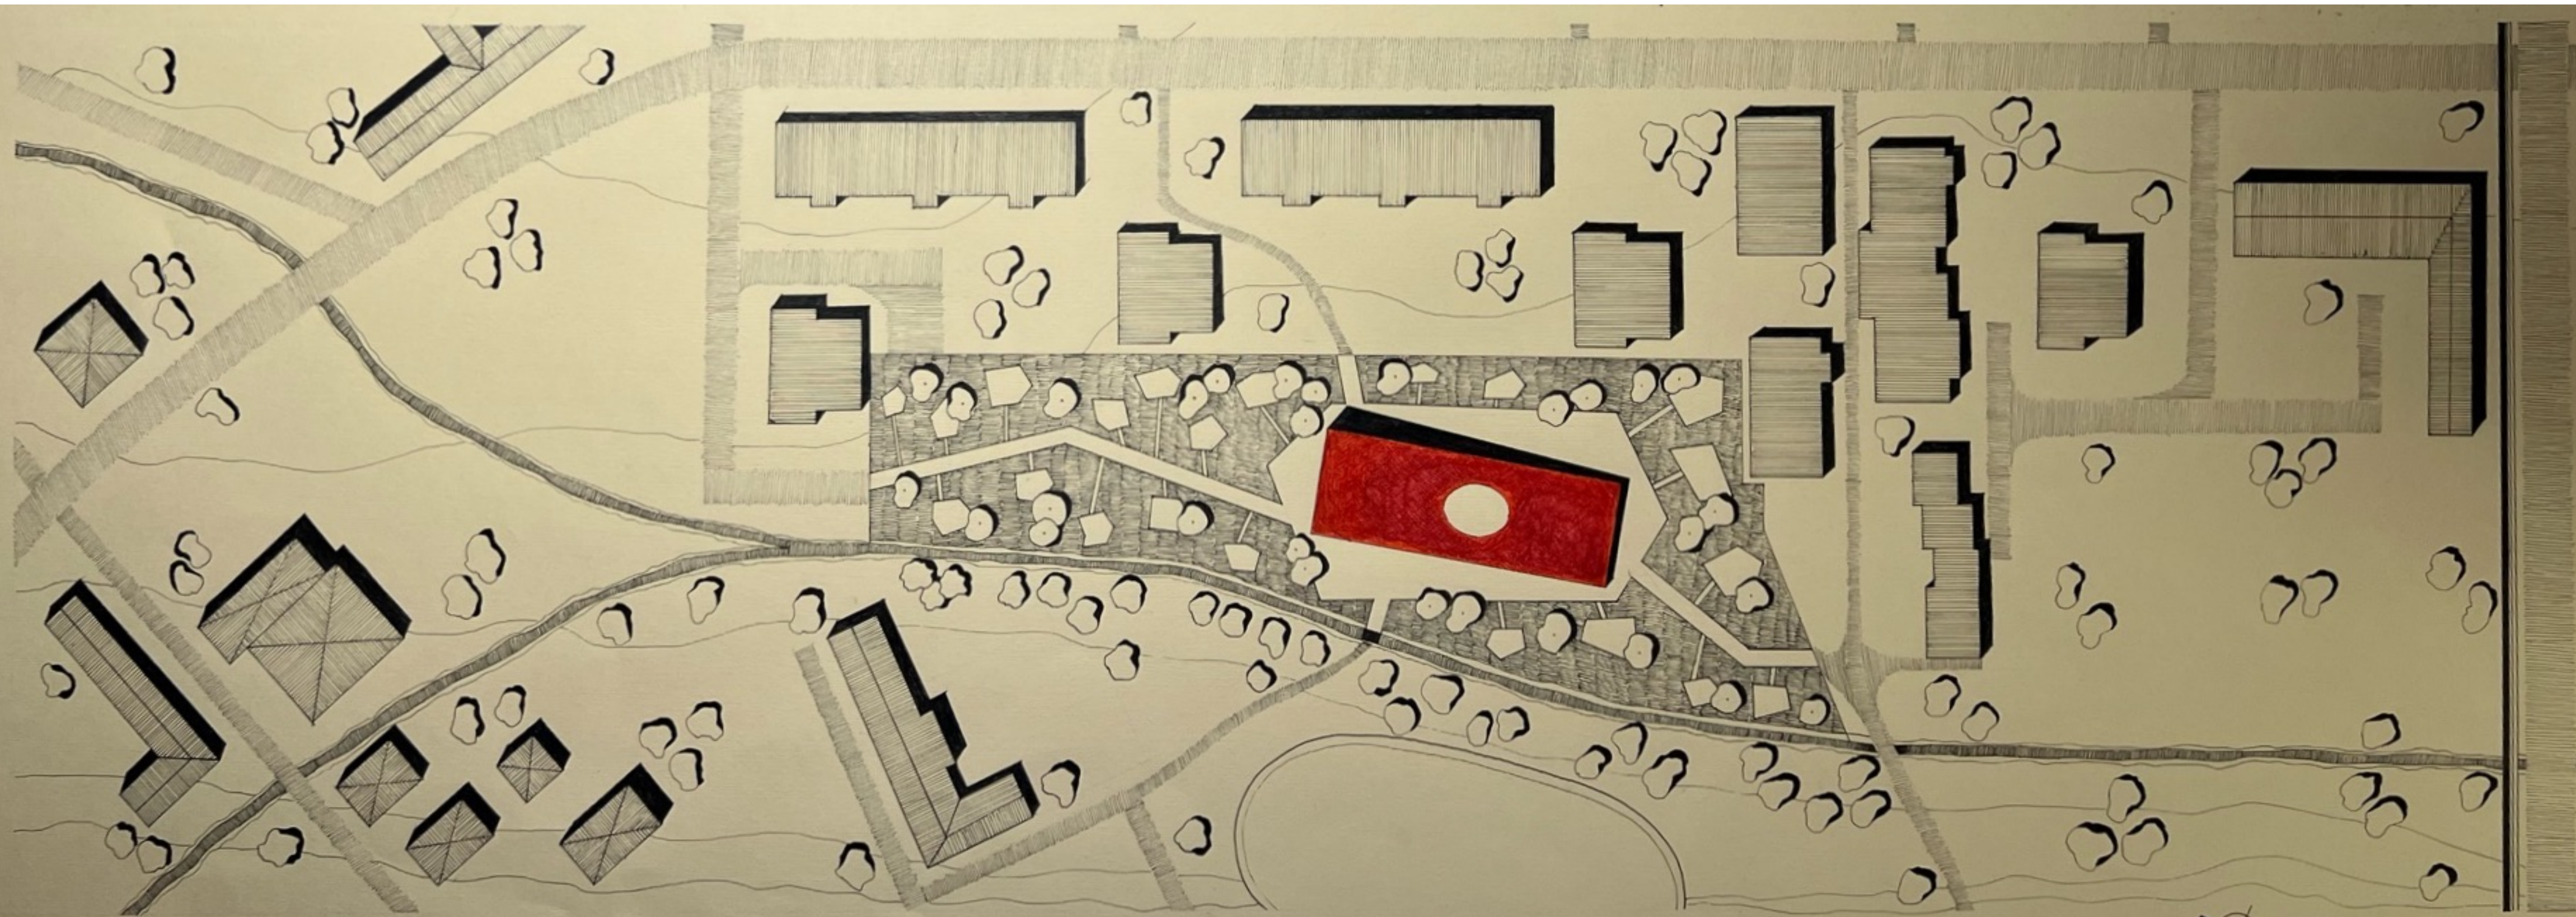

1:500

TÓTH TAMARA

KÖZÉPLETELTERVEZÉS 2


N980KUA


GÓDOLLÓ - KORTÁRS MŰVÉSZET GALÉRIA

TANKÓR 04 - KEMES BALÁZS

2015.06.03.

HELYSZÍNRAJZ

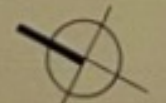

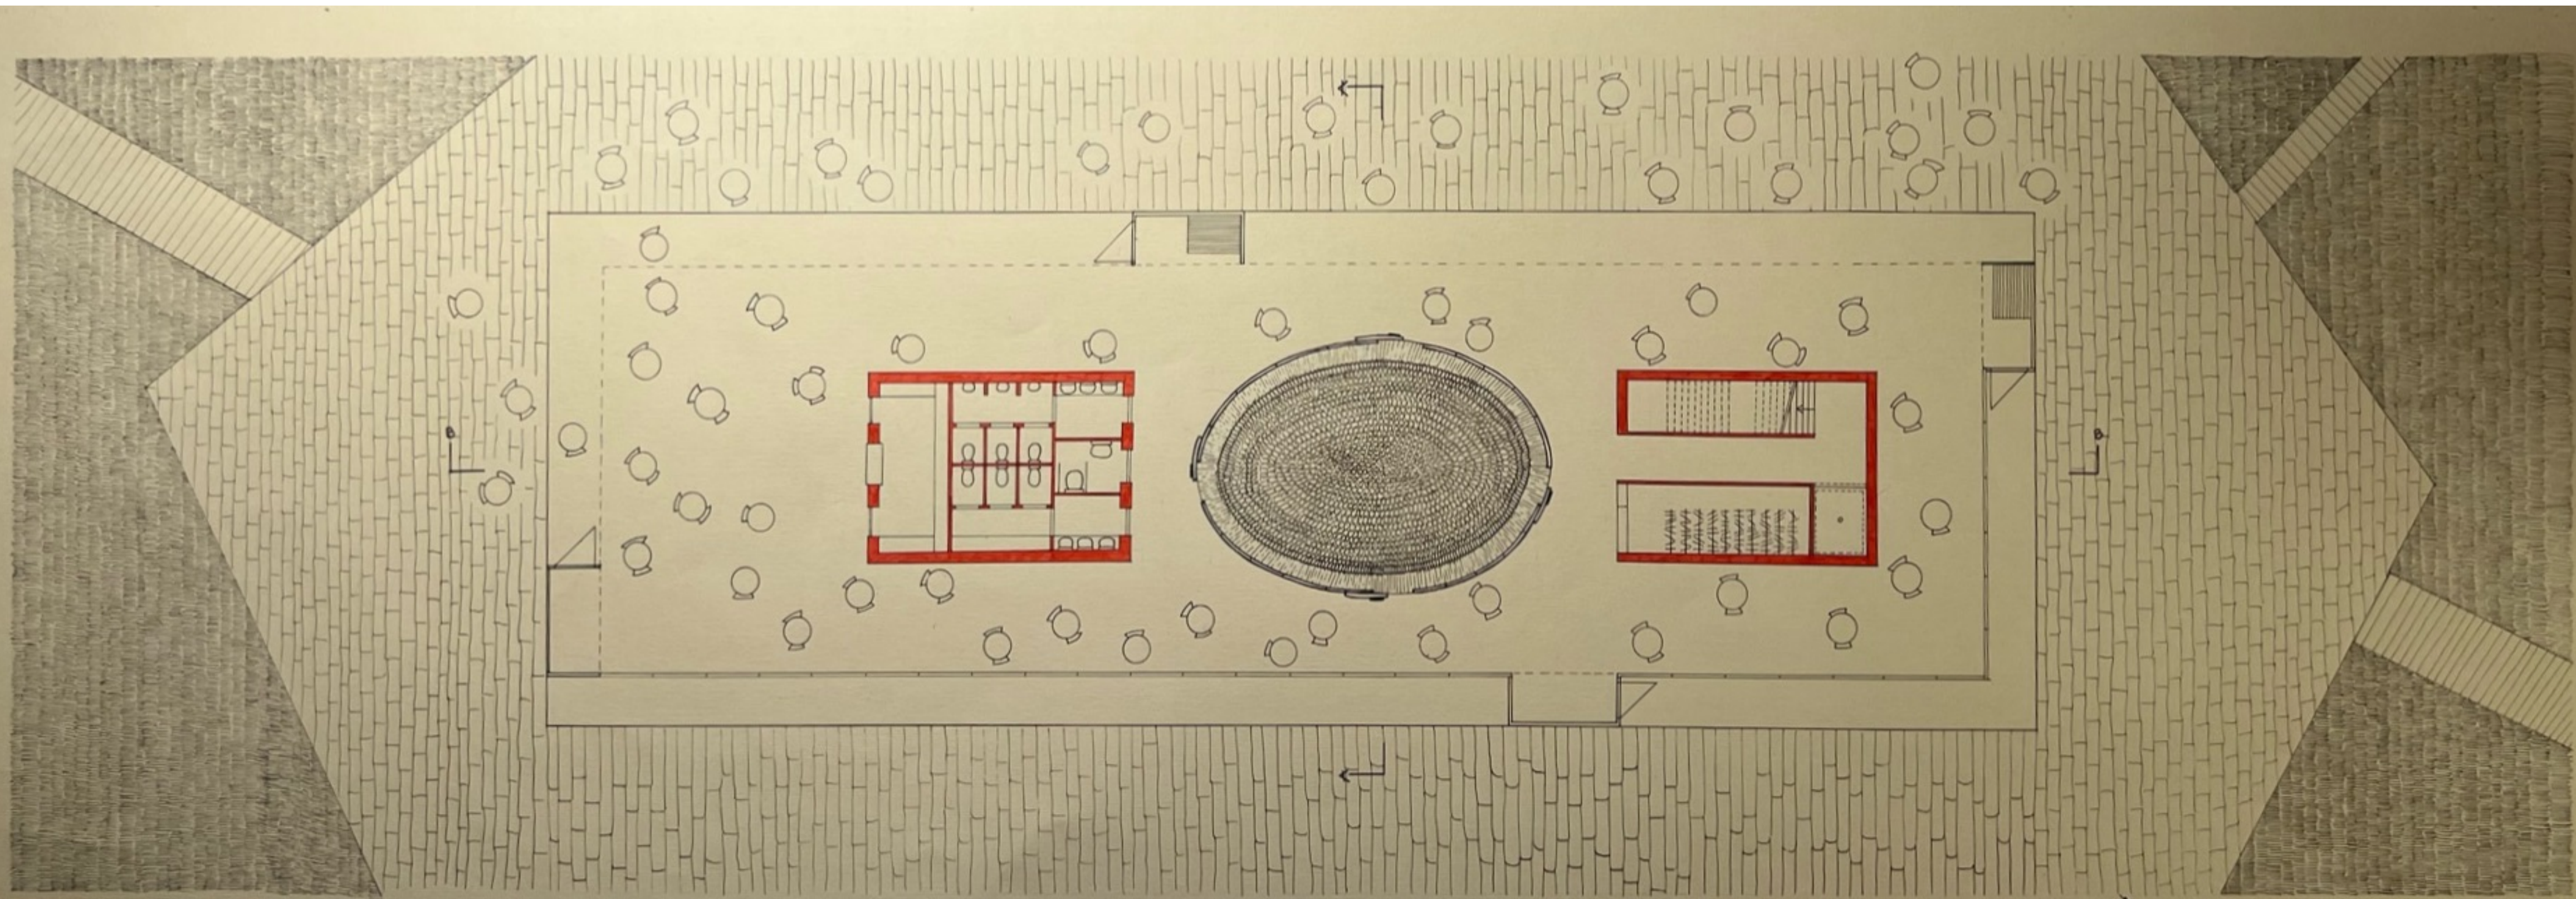

1:100

TÓTH TAMARA

KÖZÉPÜLETERVEZÉS2


N98CKII

GÓDÖLLŐ-KORTÁRS MŰVÉSZETI GALÉRIA

TANKOR 04 - KEMES BALÁZS

2023.06.09.



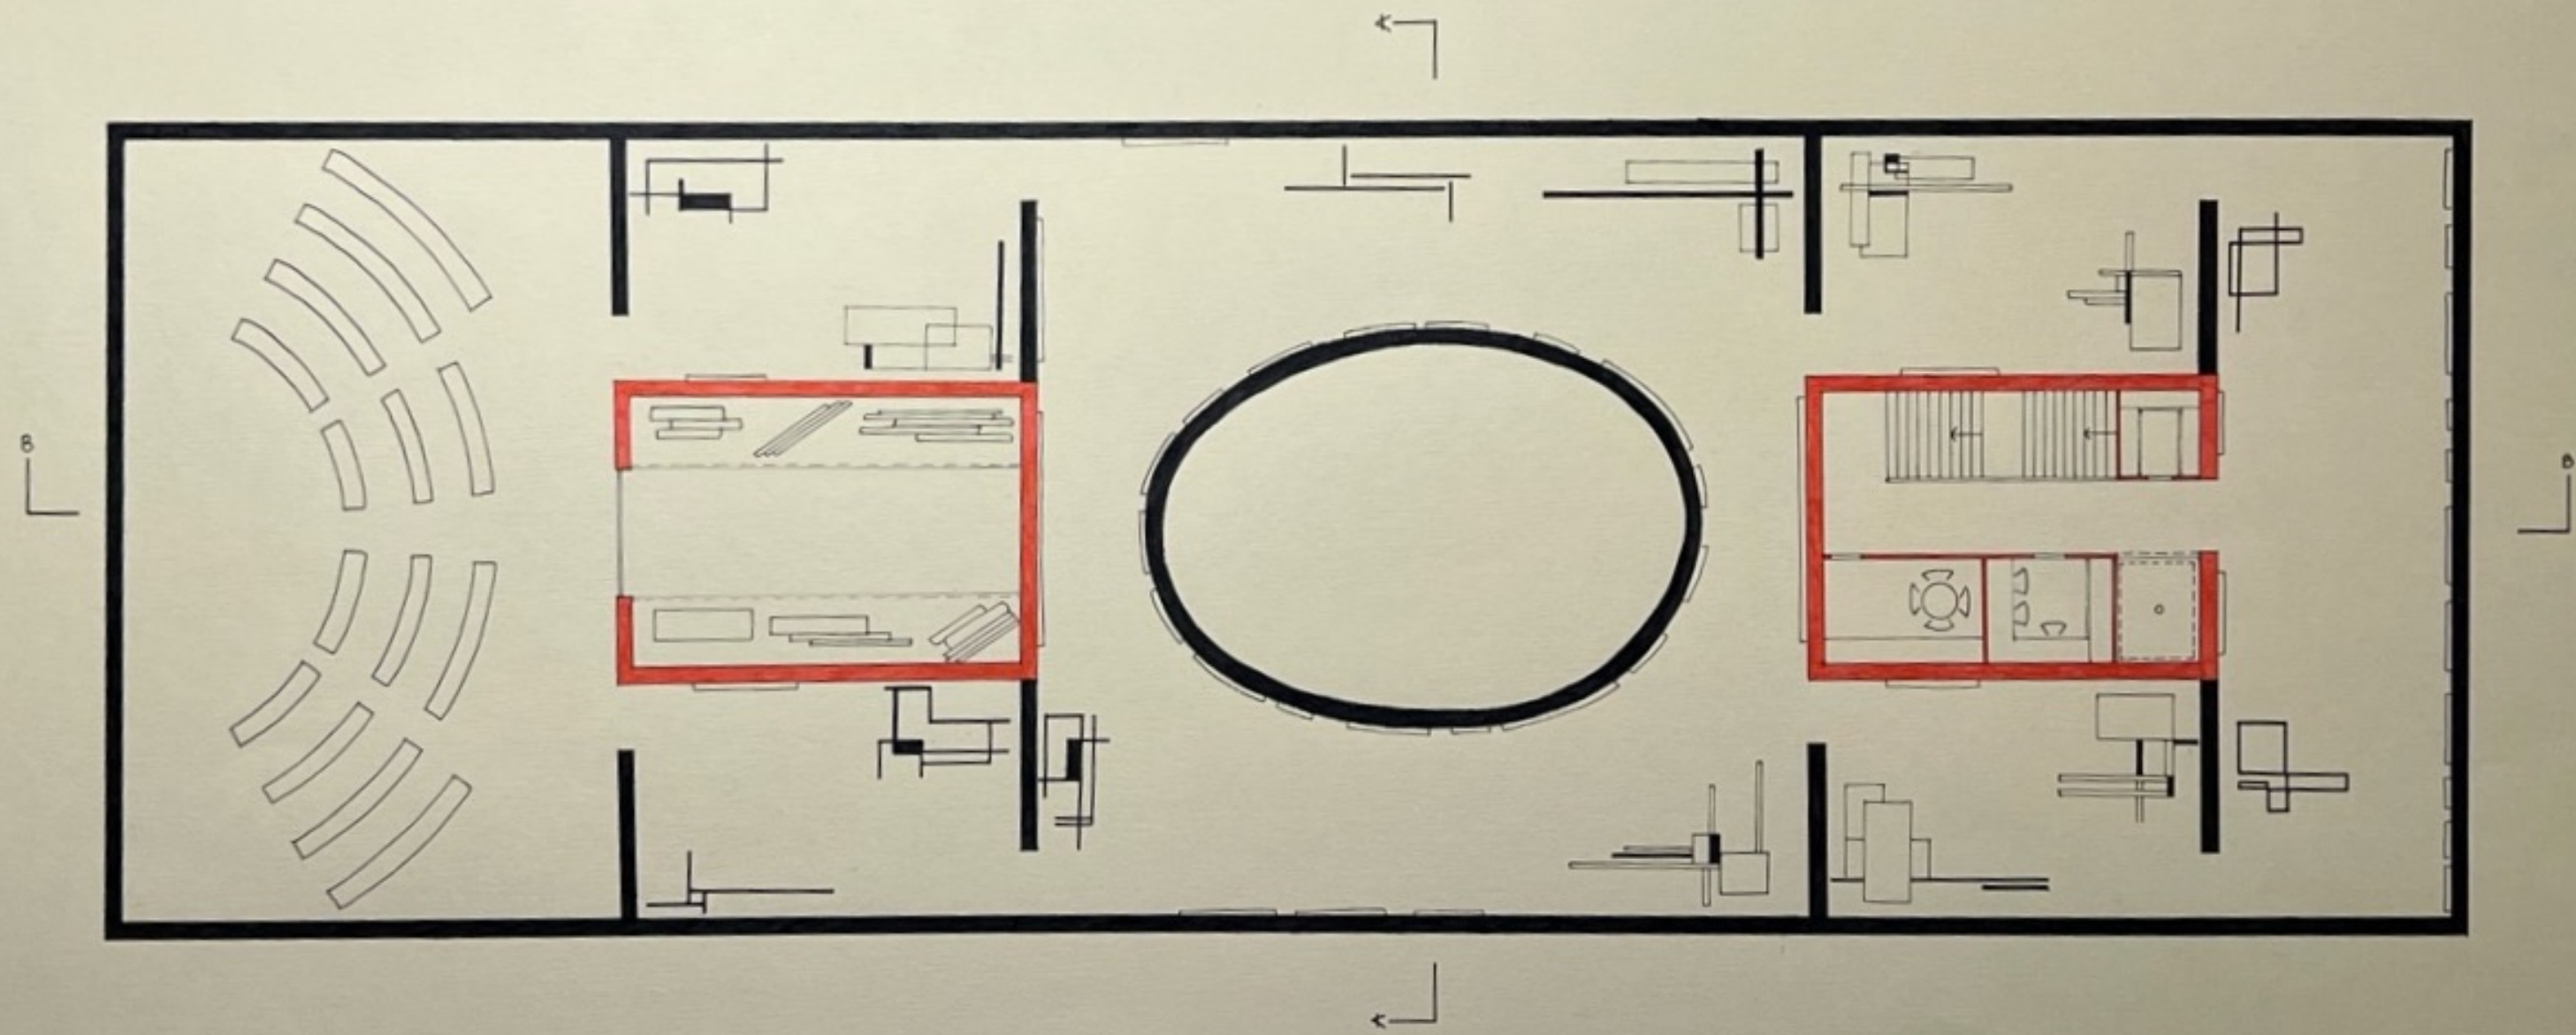

1:100

TÓTH TAMARA

KÖZÉRPÜLETTERVEZÉS 2.


N380KL

GÓDOLLÓ - KÖZTÁRS MŰVÉSZETI GALÉRIA

TANKÓR ORSI - KEMES BALÁZS

2015.06.03



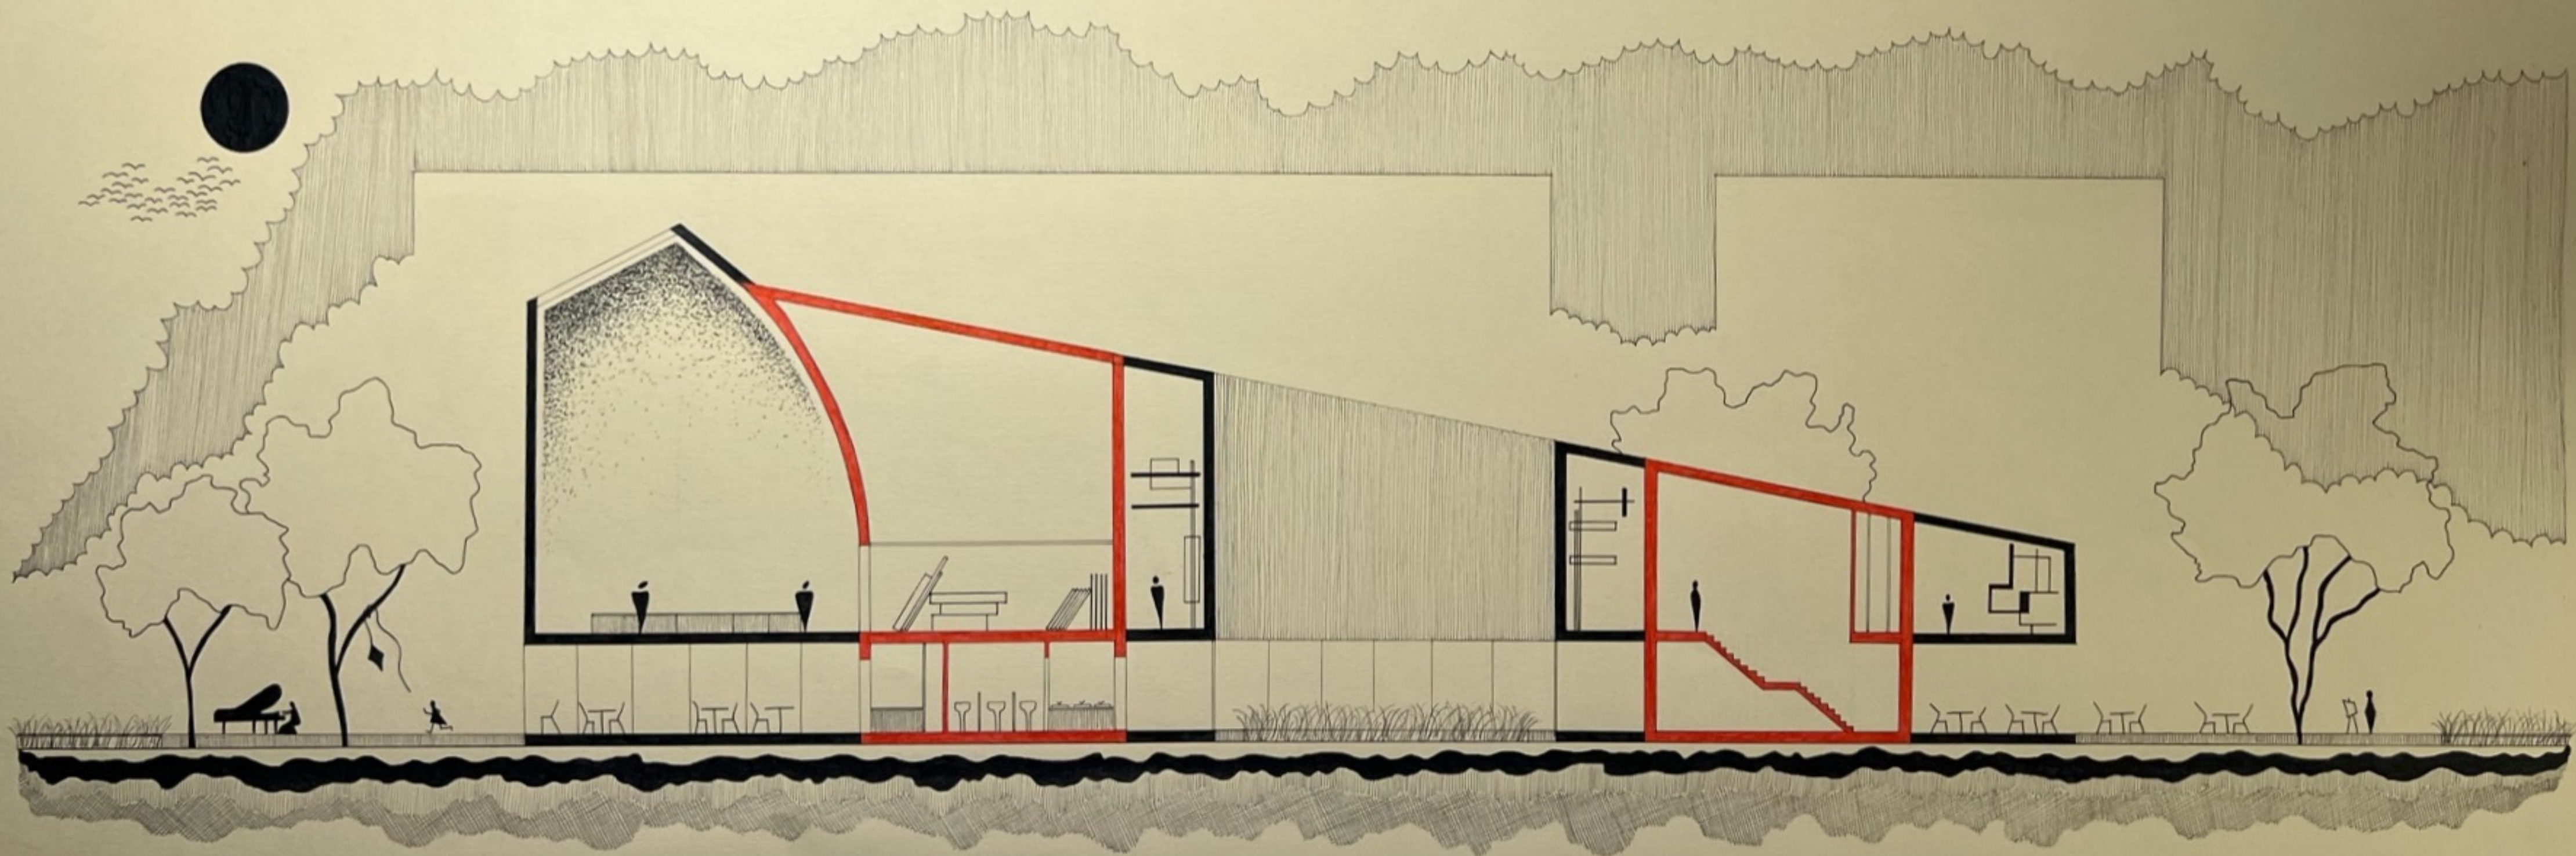

1:100

TÓTH TAMARA

KÖZÉPÉLETTERVEZÉS 2


NYIKKA

GÓDOLLÓ KÖZTÁRS MŰVÉSZETI GALÉRIA

TANKÓR-04 - KEMES BALÁZS

2023.06.09

METSZET B-B

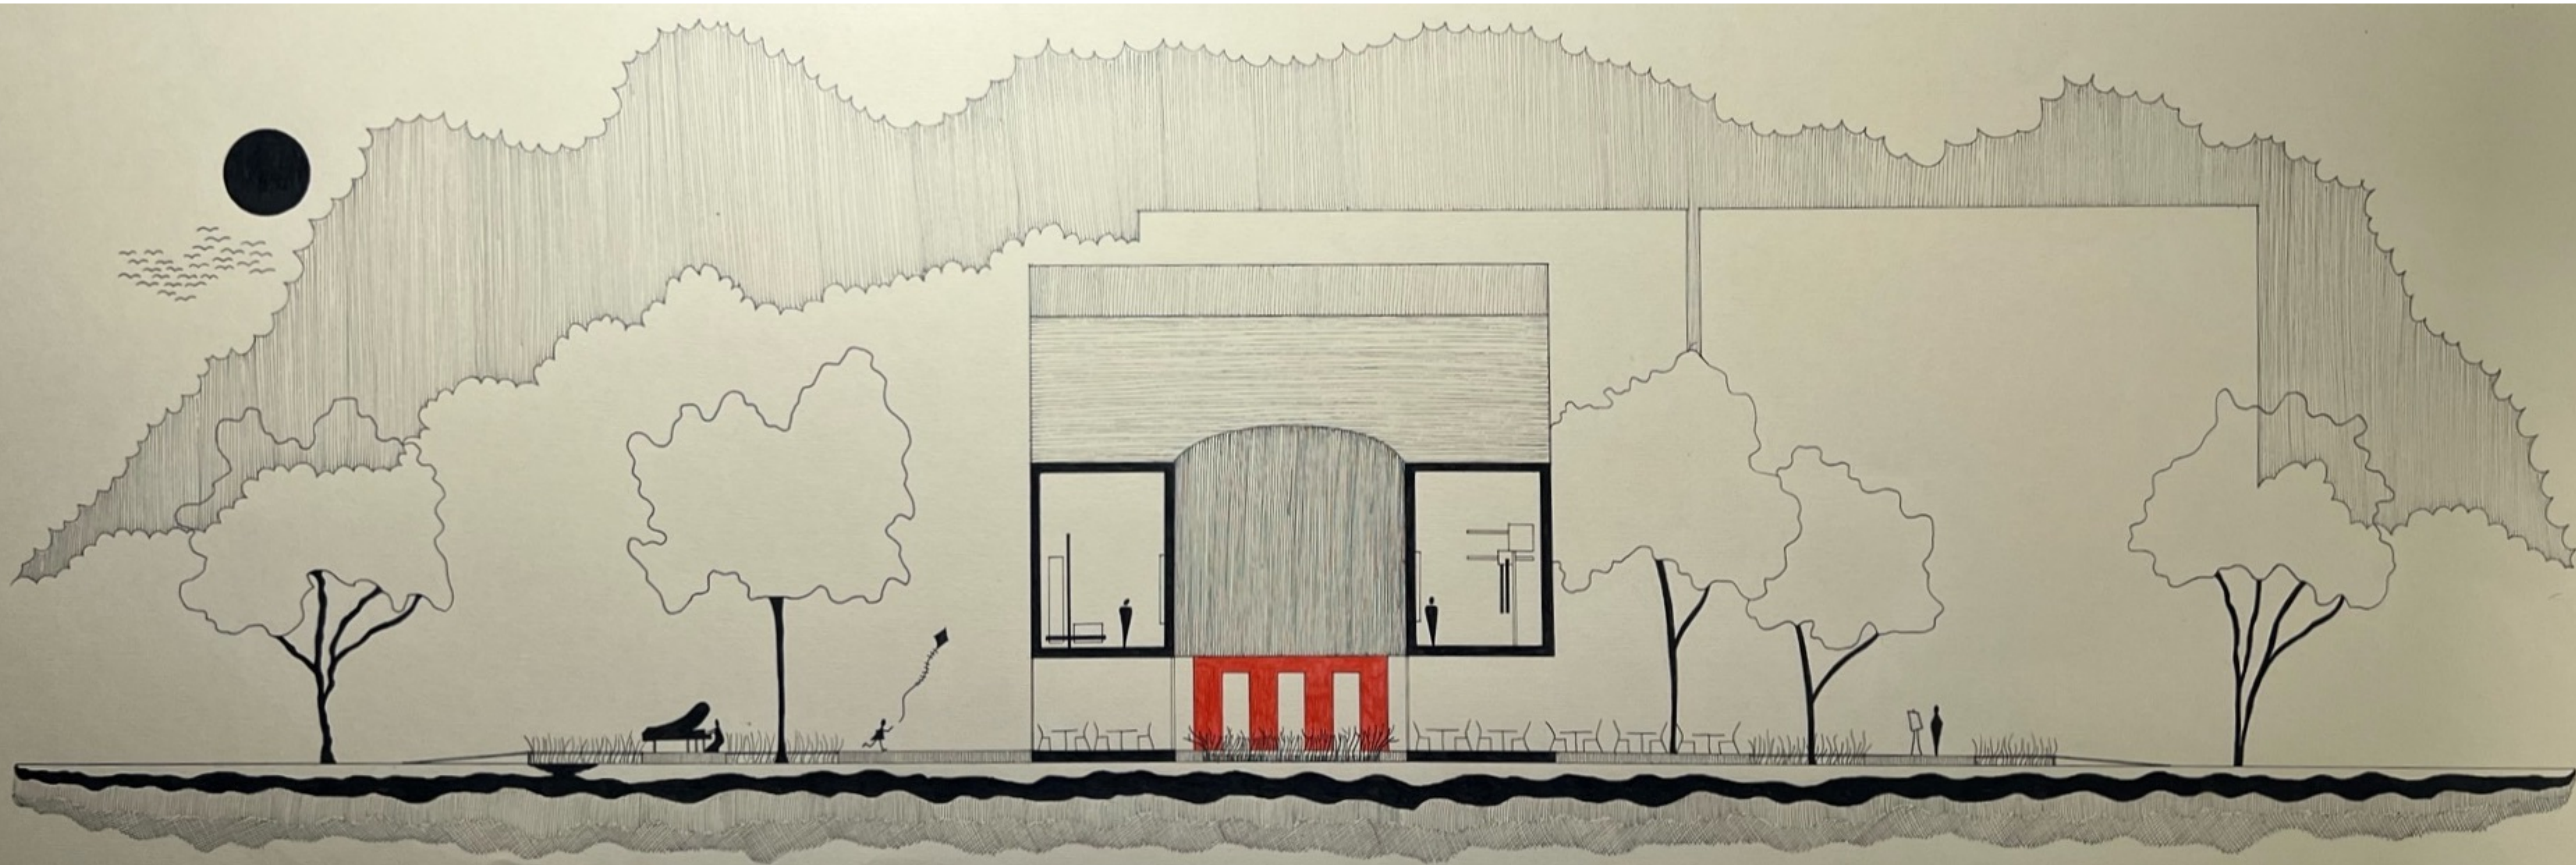

1:100

TÓTH TAMARA

KÖZÉPÜLETTERVEZÉS 2


NYIRKLA

GÓDOLLÓ KORTÁRS MŰVÉSZETI GALÉRIA

TANKÖR 04 - KEMES BALÁZS

2025.06.09

METSZET A-A

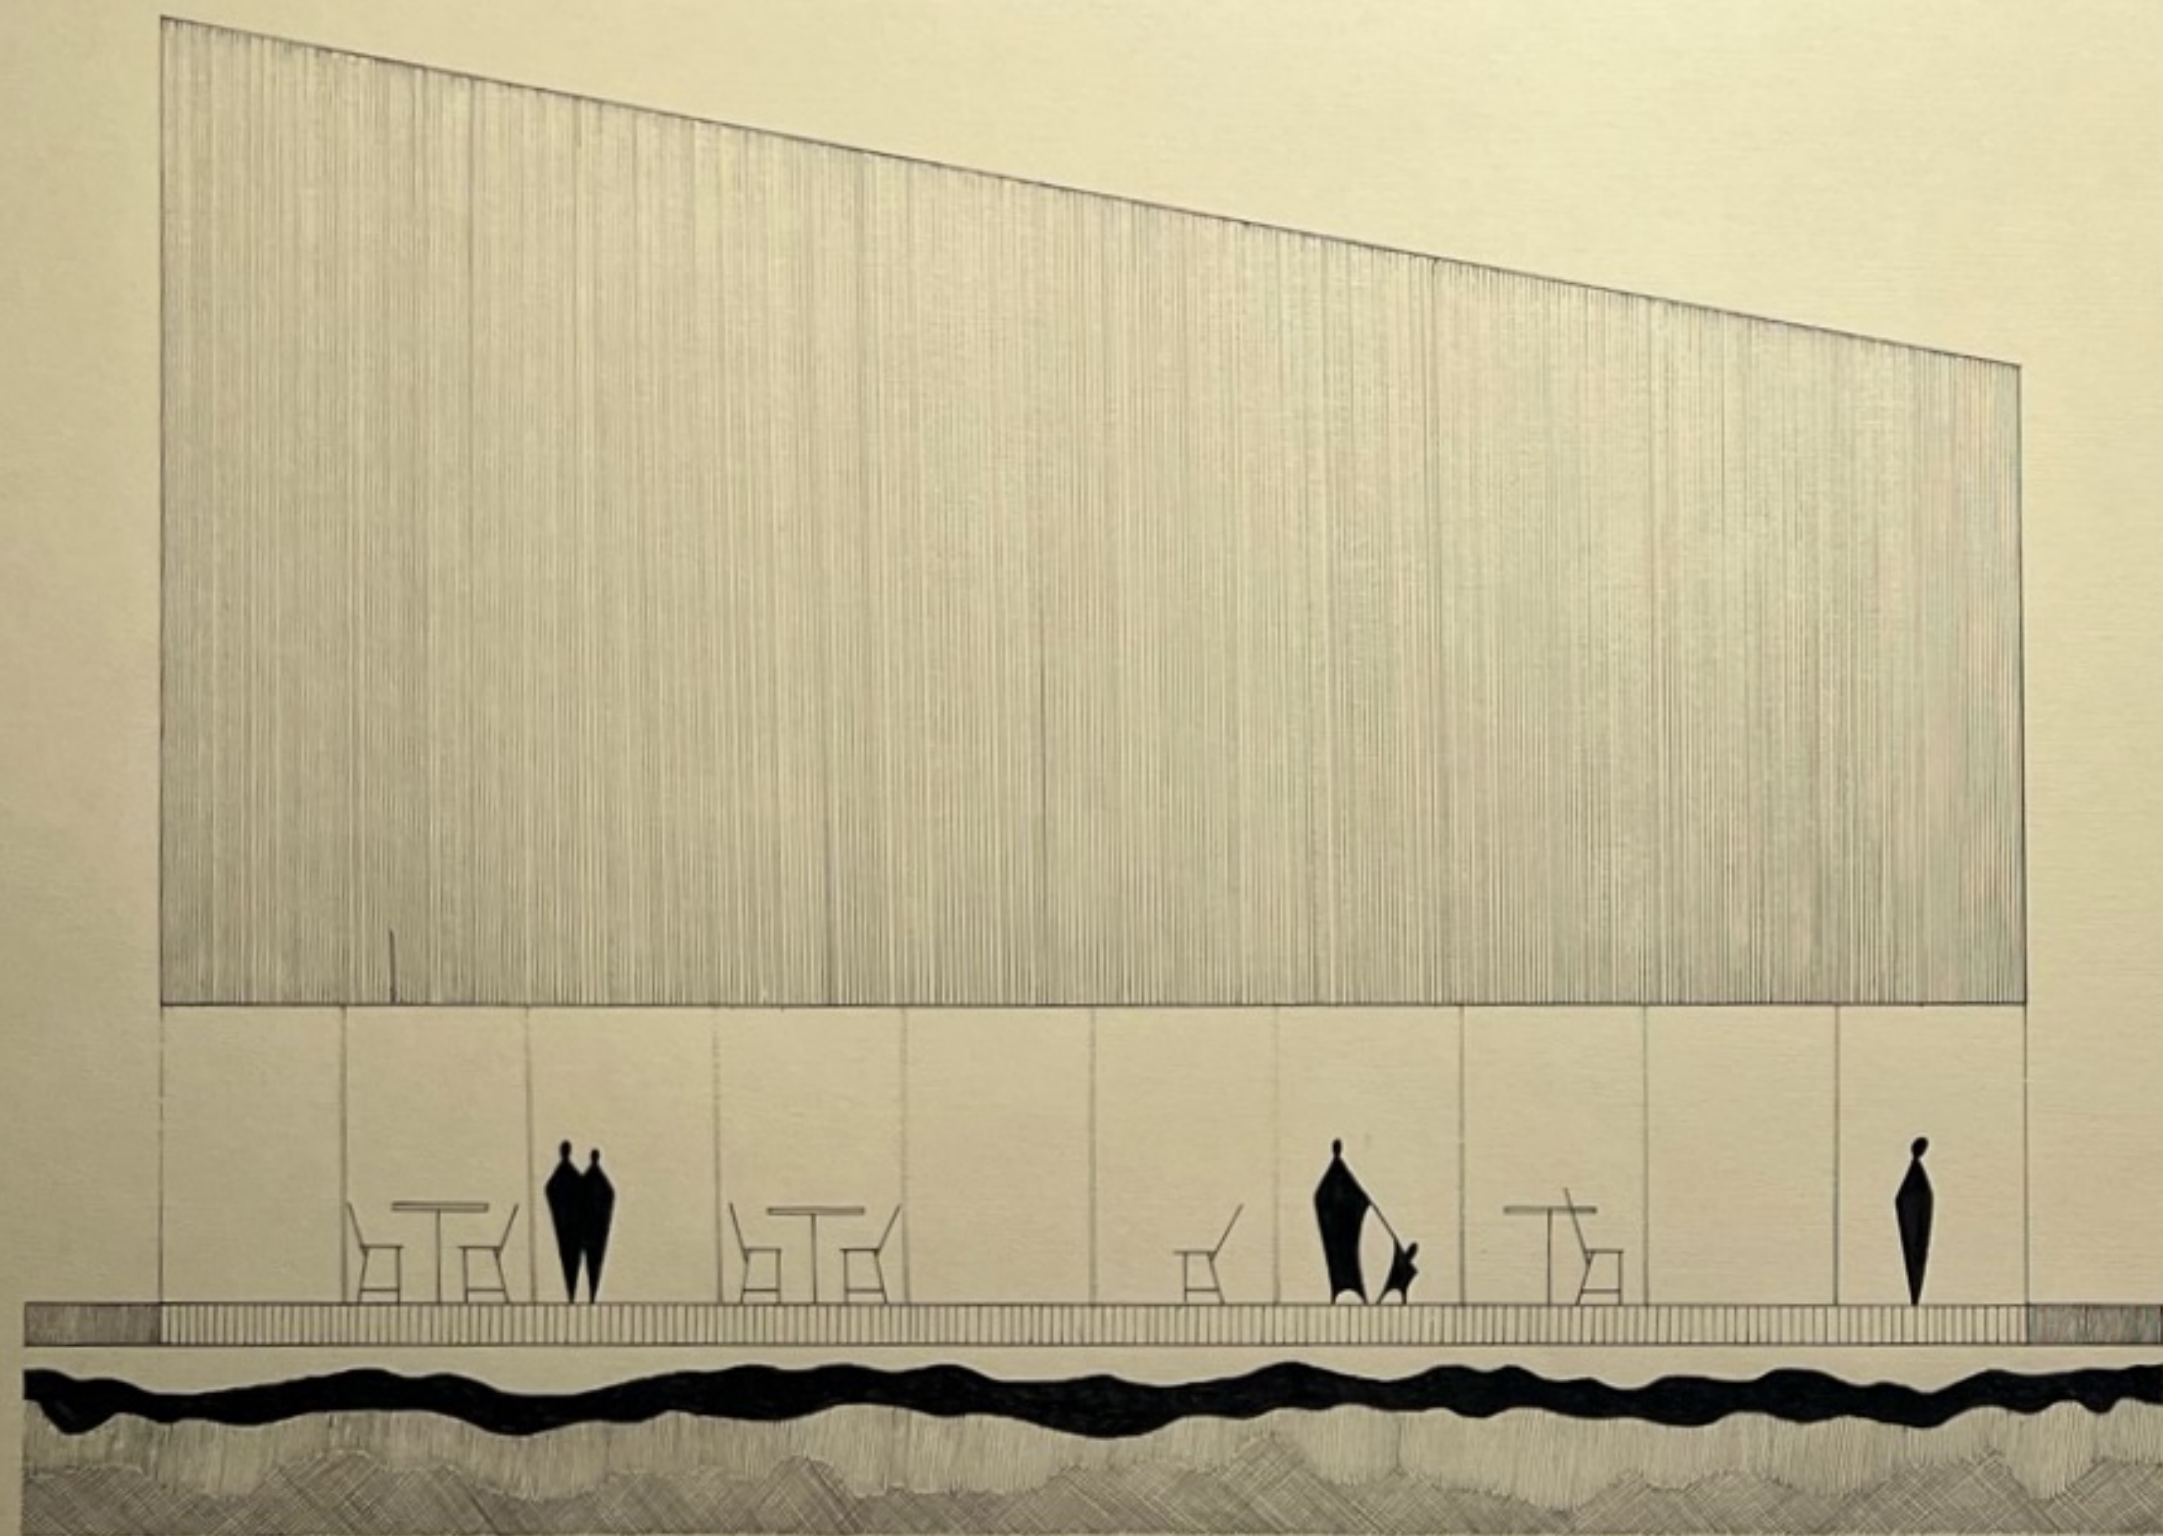


1:50

TÓTH TAMARA

KÖZÉPÜLETTERVEZÉS 2.

NSKKUA


GÓDÖLLŐ-KORTÁRS MŰVÉSZETI GALÉRIA

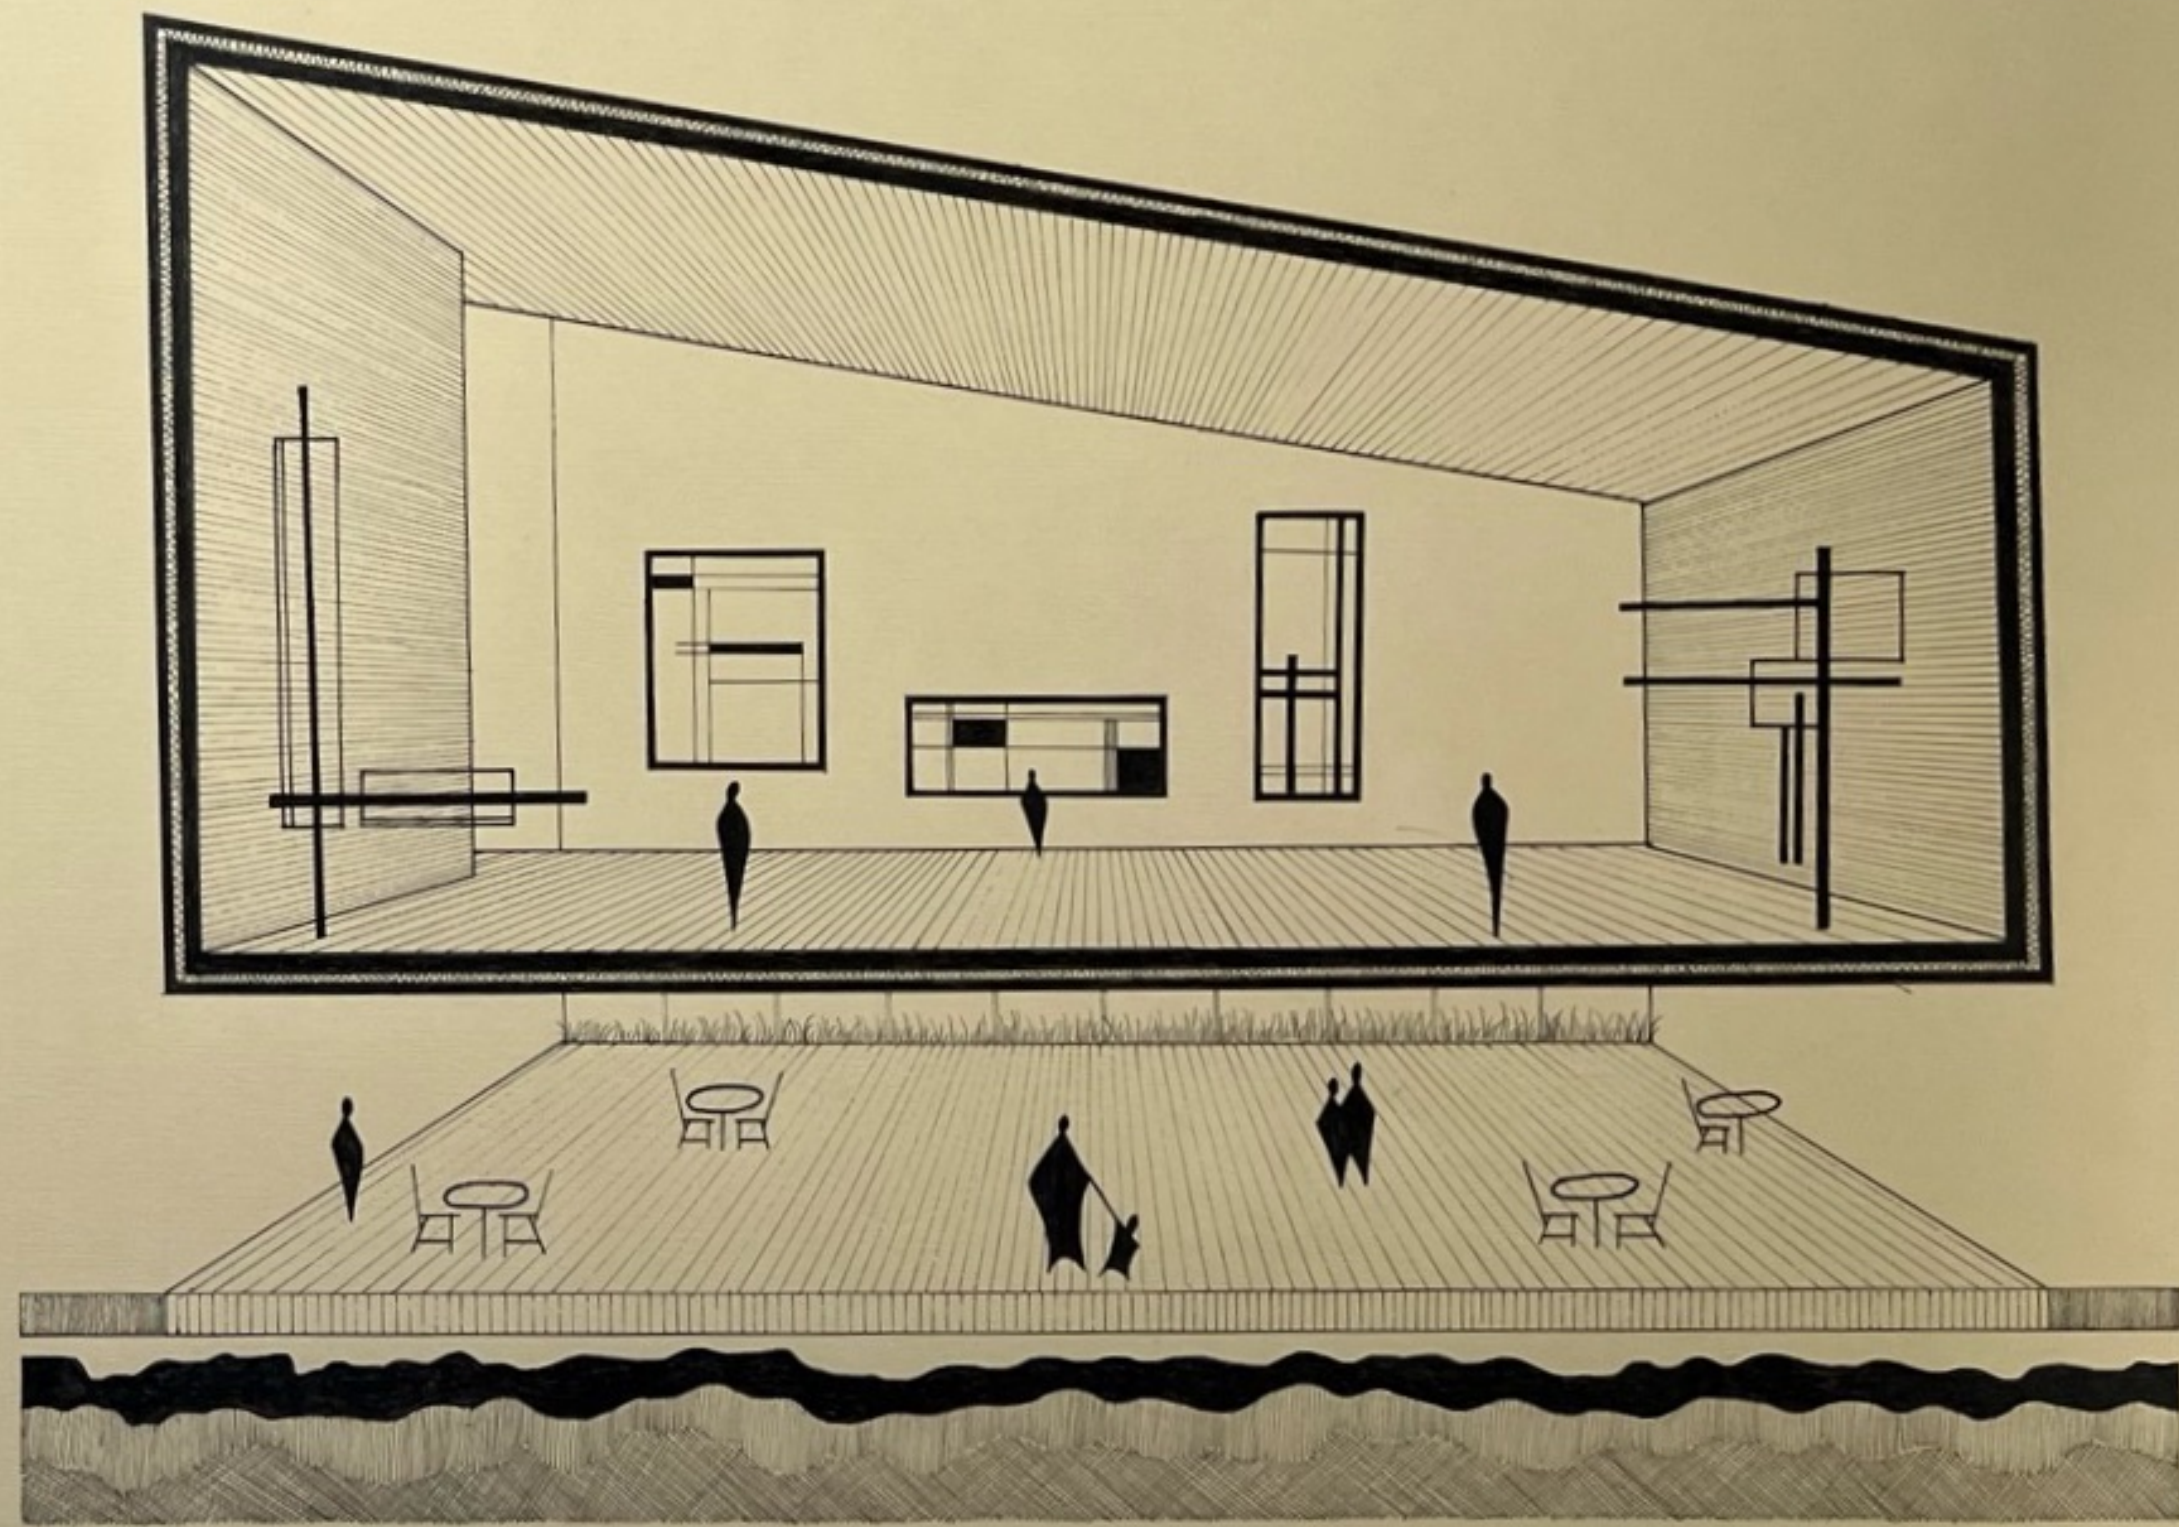

TANKRÓC 04 - KEMES BALÁZS

2025.06.09.

JELLEG-HOHLÓSZAT METSZET

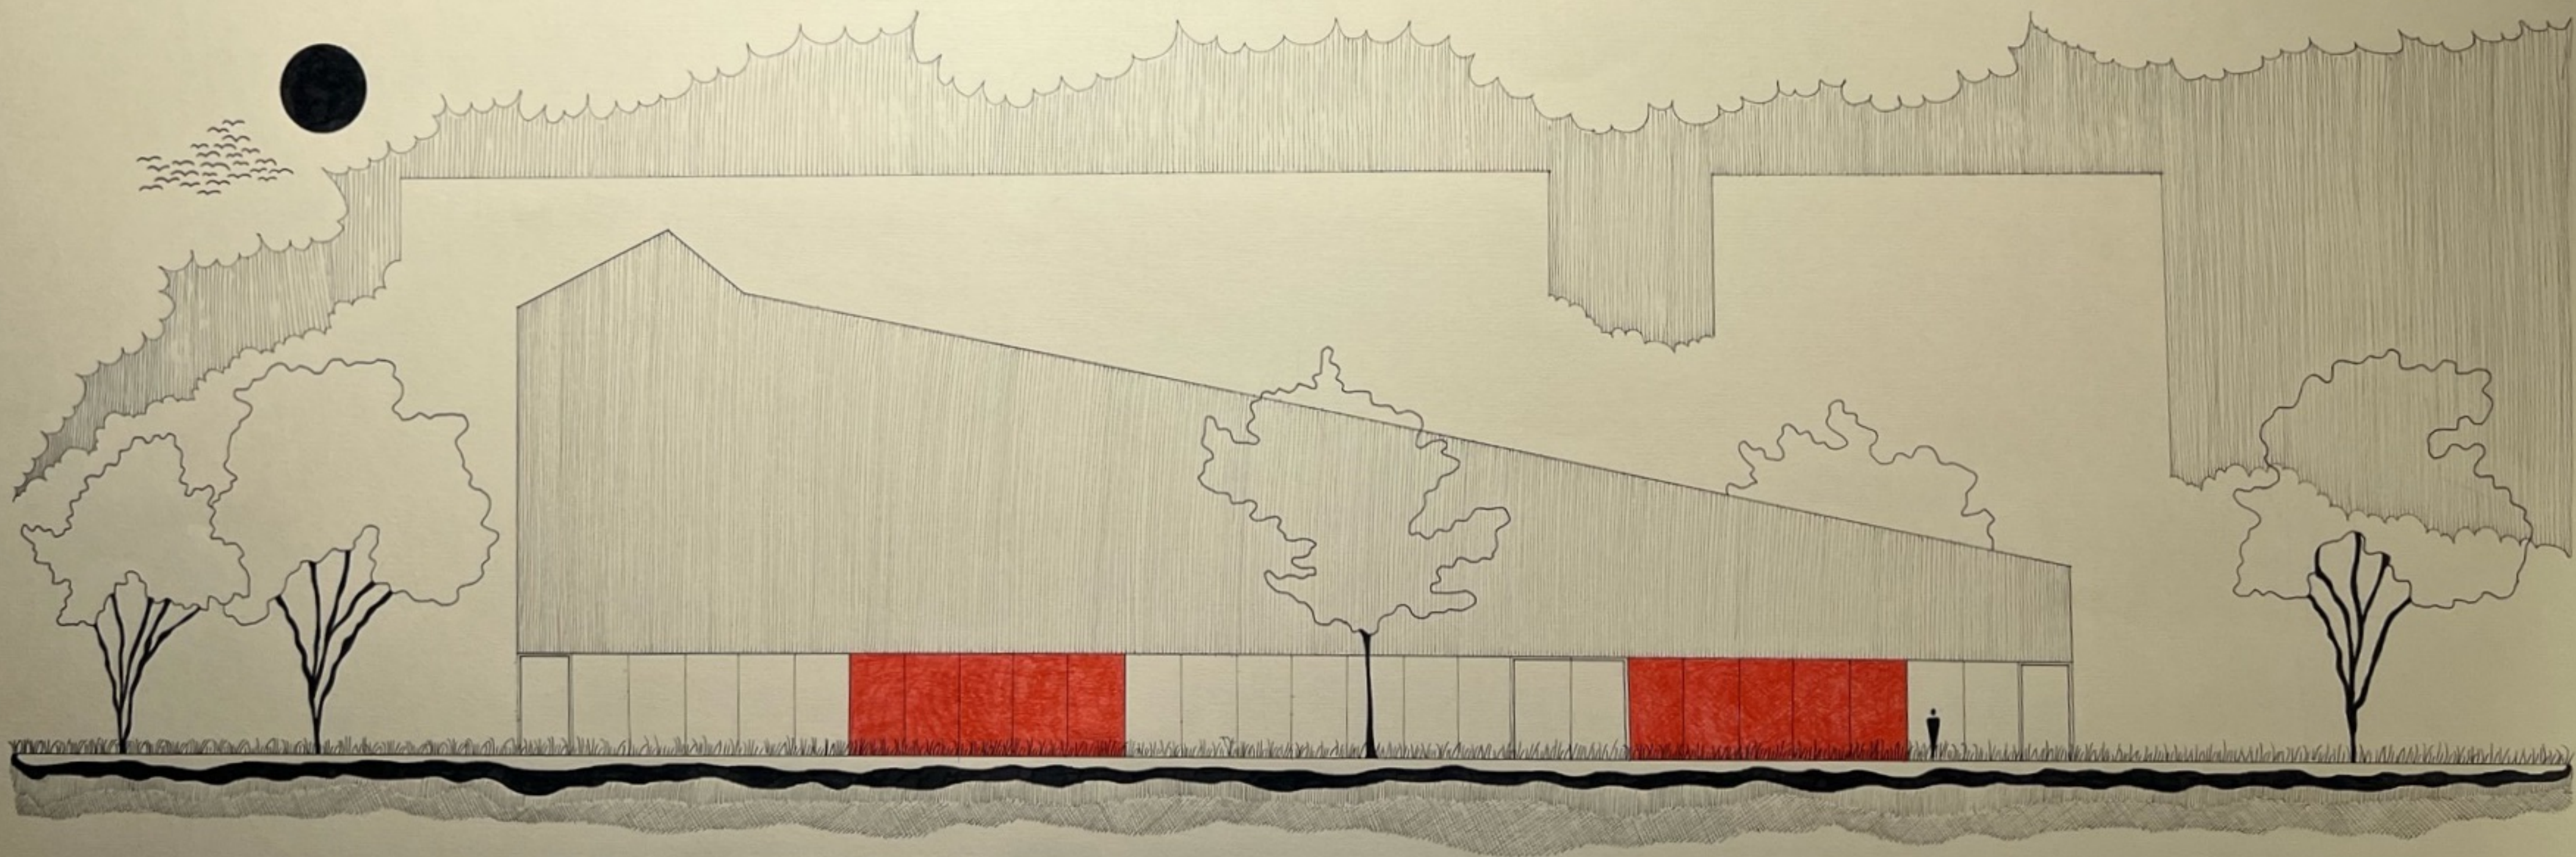

1:100

TÓTH TAMARA

KÖZÉPÉPÍTÉSTERVEZÉS 2.


MISKOLC

GÖDÖLLŐ-KORTÁRS MŰVÉSZETI GALÉRIA

TANKOR 04 - KEMES BALÁZS

2025.06.09.

HOMLOKZAT-DNY

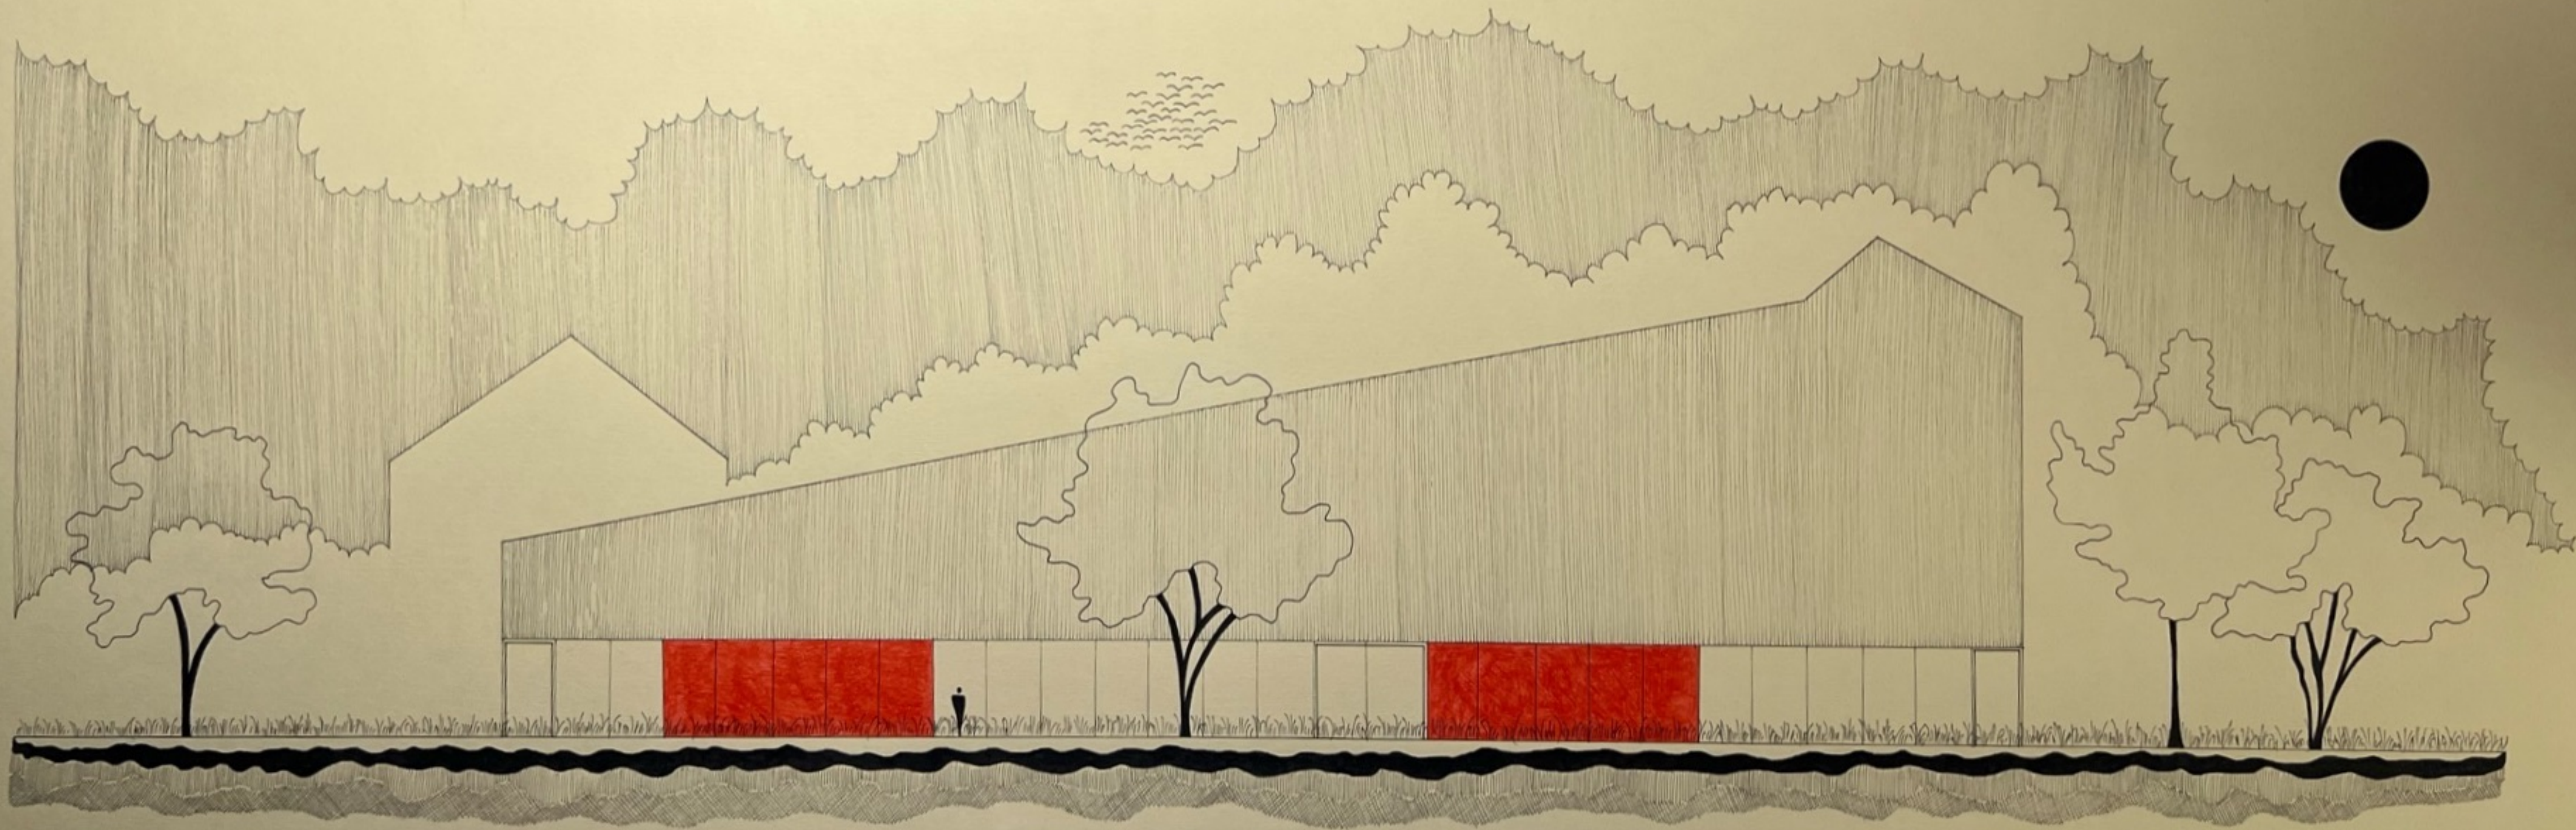

1:100

TÓTH TAMARA

KÖZÉPLETTERVEZÉS 2.


NYIRKUA

GODÓLLÓ-KORTÁRS MŰVÉSZETI GALÉRIA

TANKŐR. 04 - KEMES BALÁZS

2025.06.09.

HOMLOKZAT-ÉK

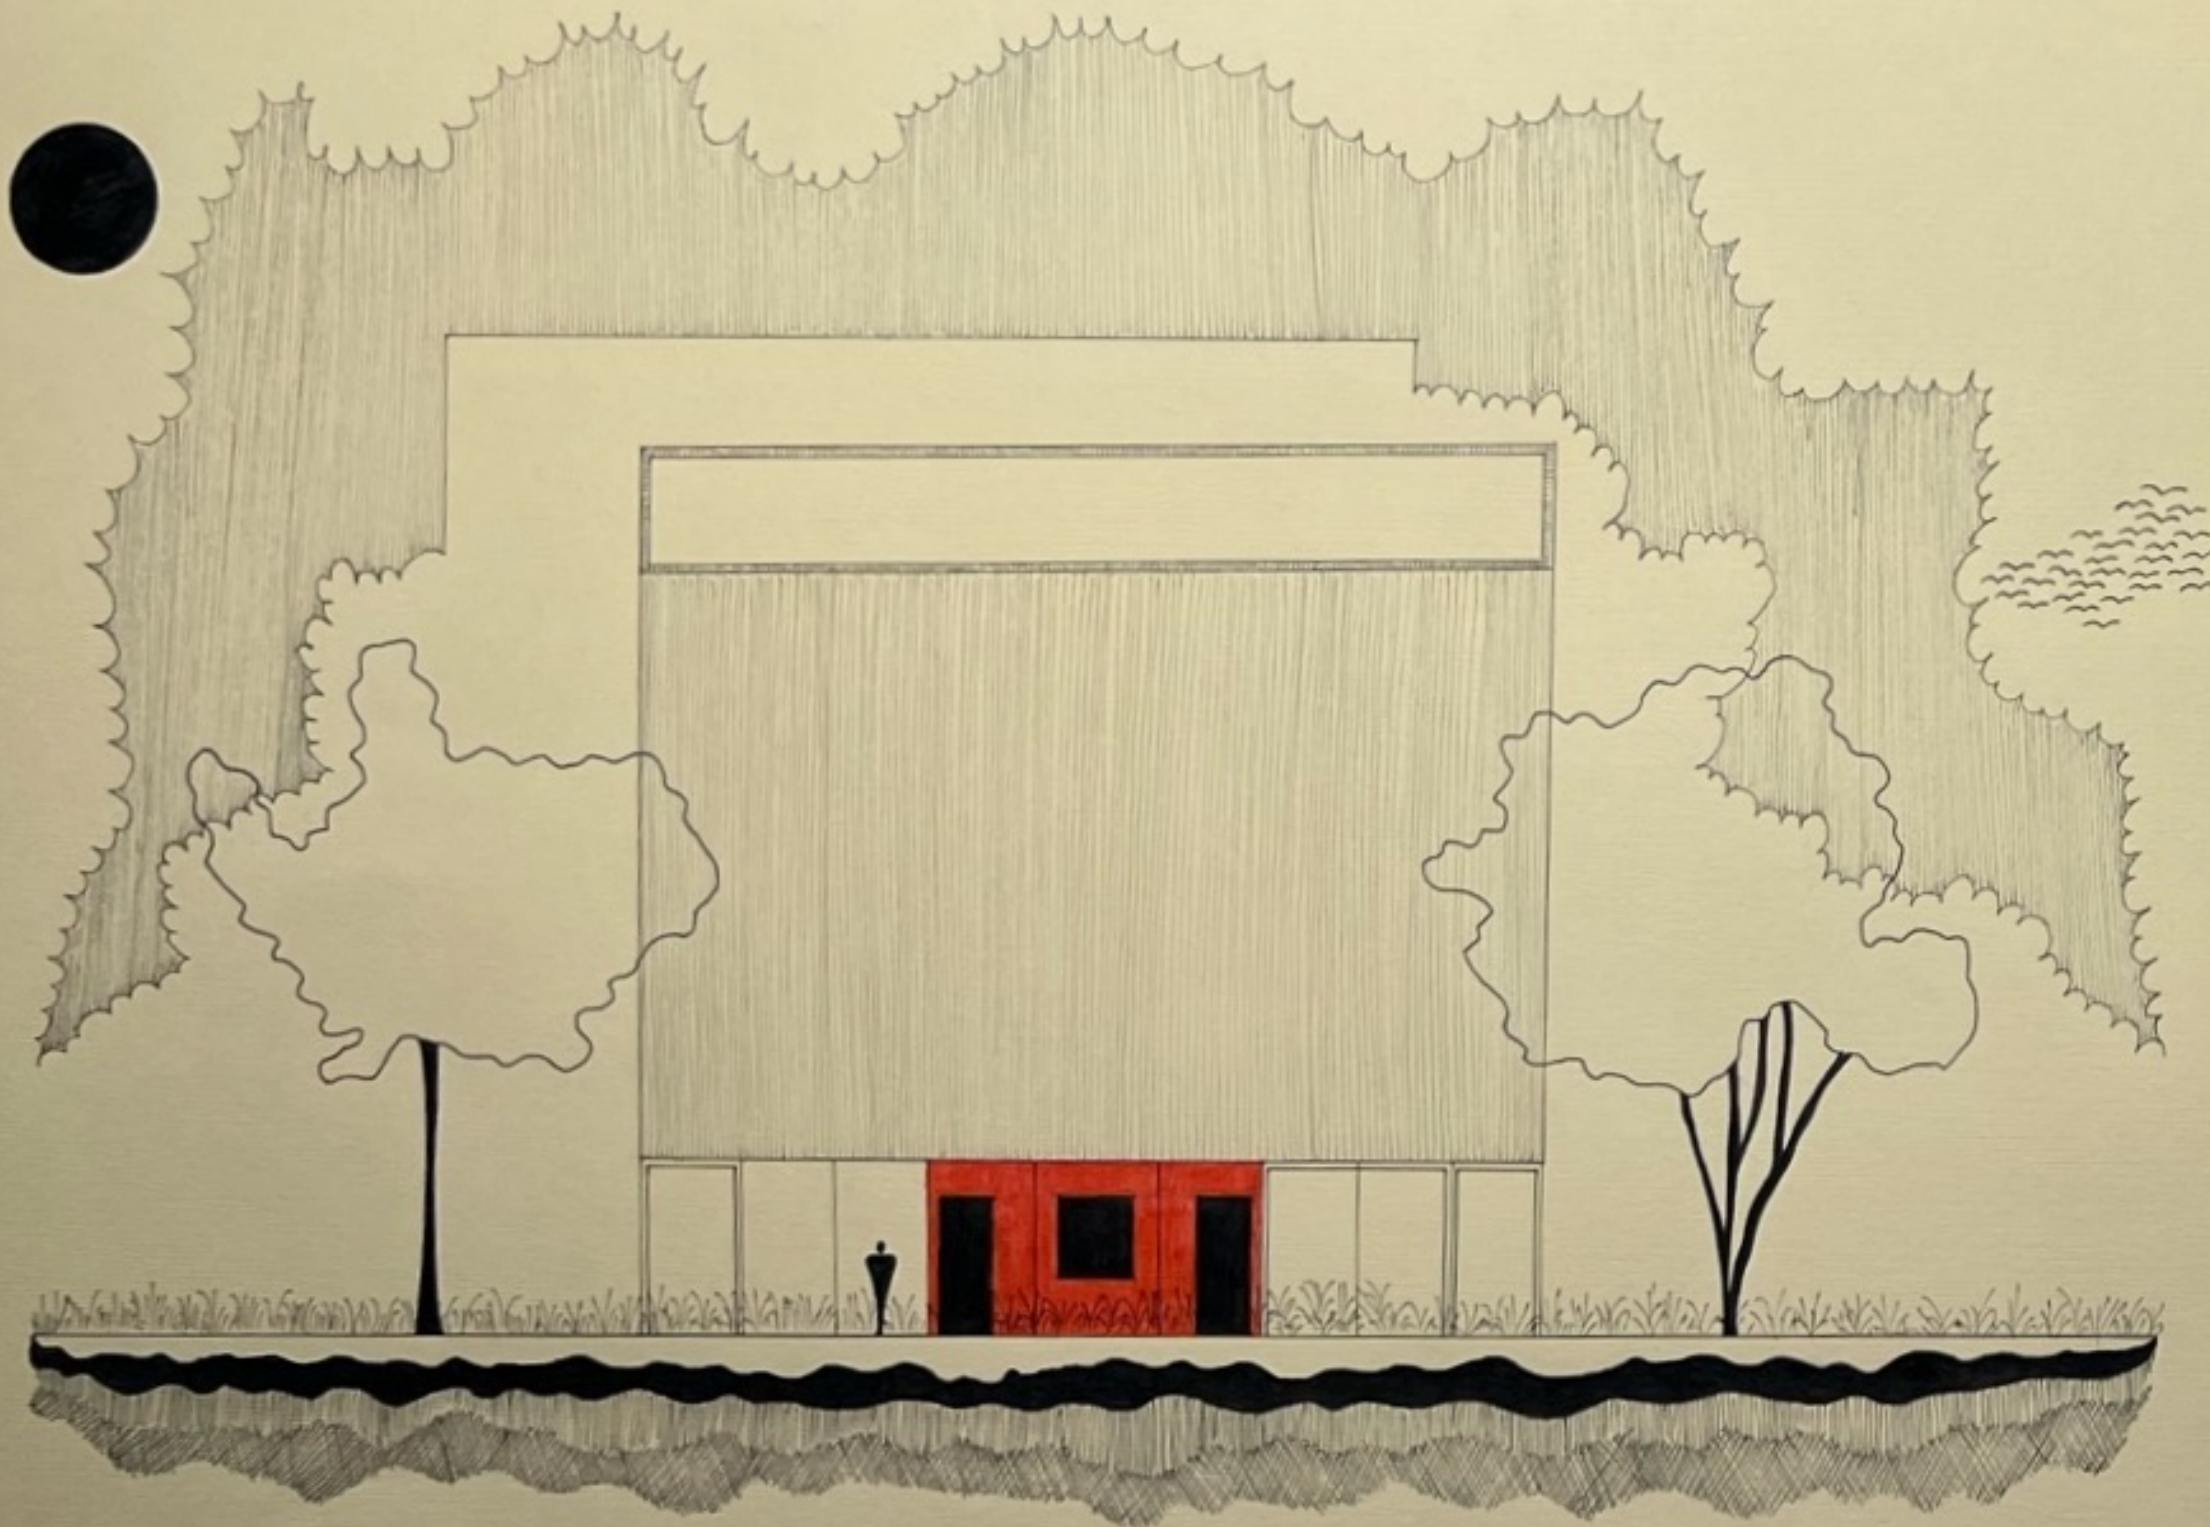


1.100

TÓTH TAMARA

KÖZÉPÜLETTERVEZÉS 2.

NYIRKUA


GÖDÖLLŐ - KORTÁRS MŰVÉSZETI GALÉRIA

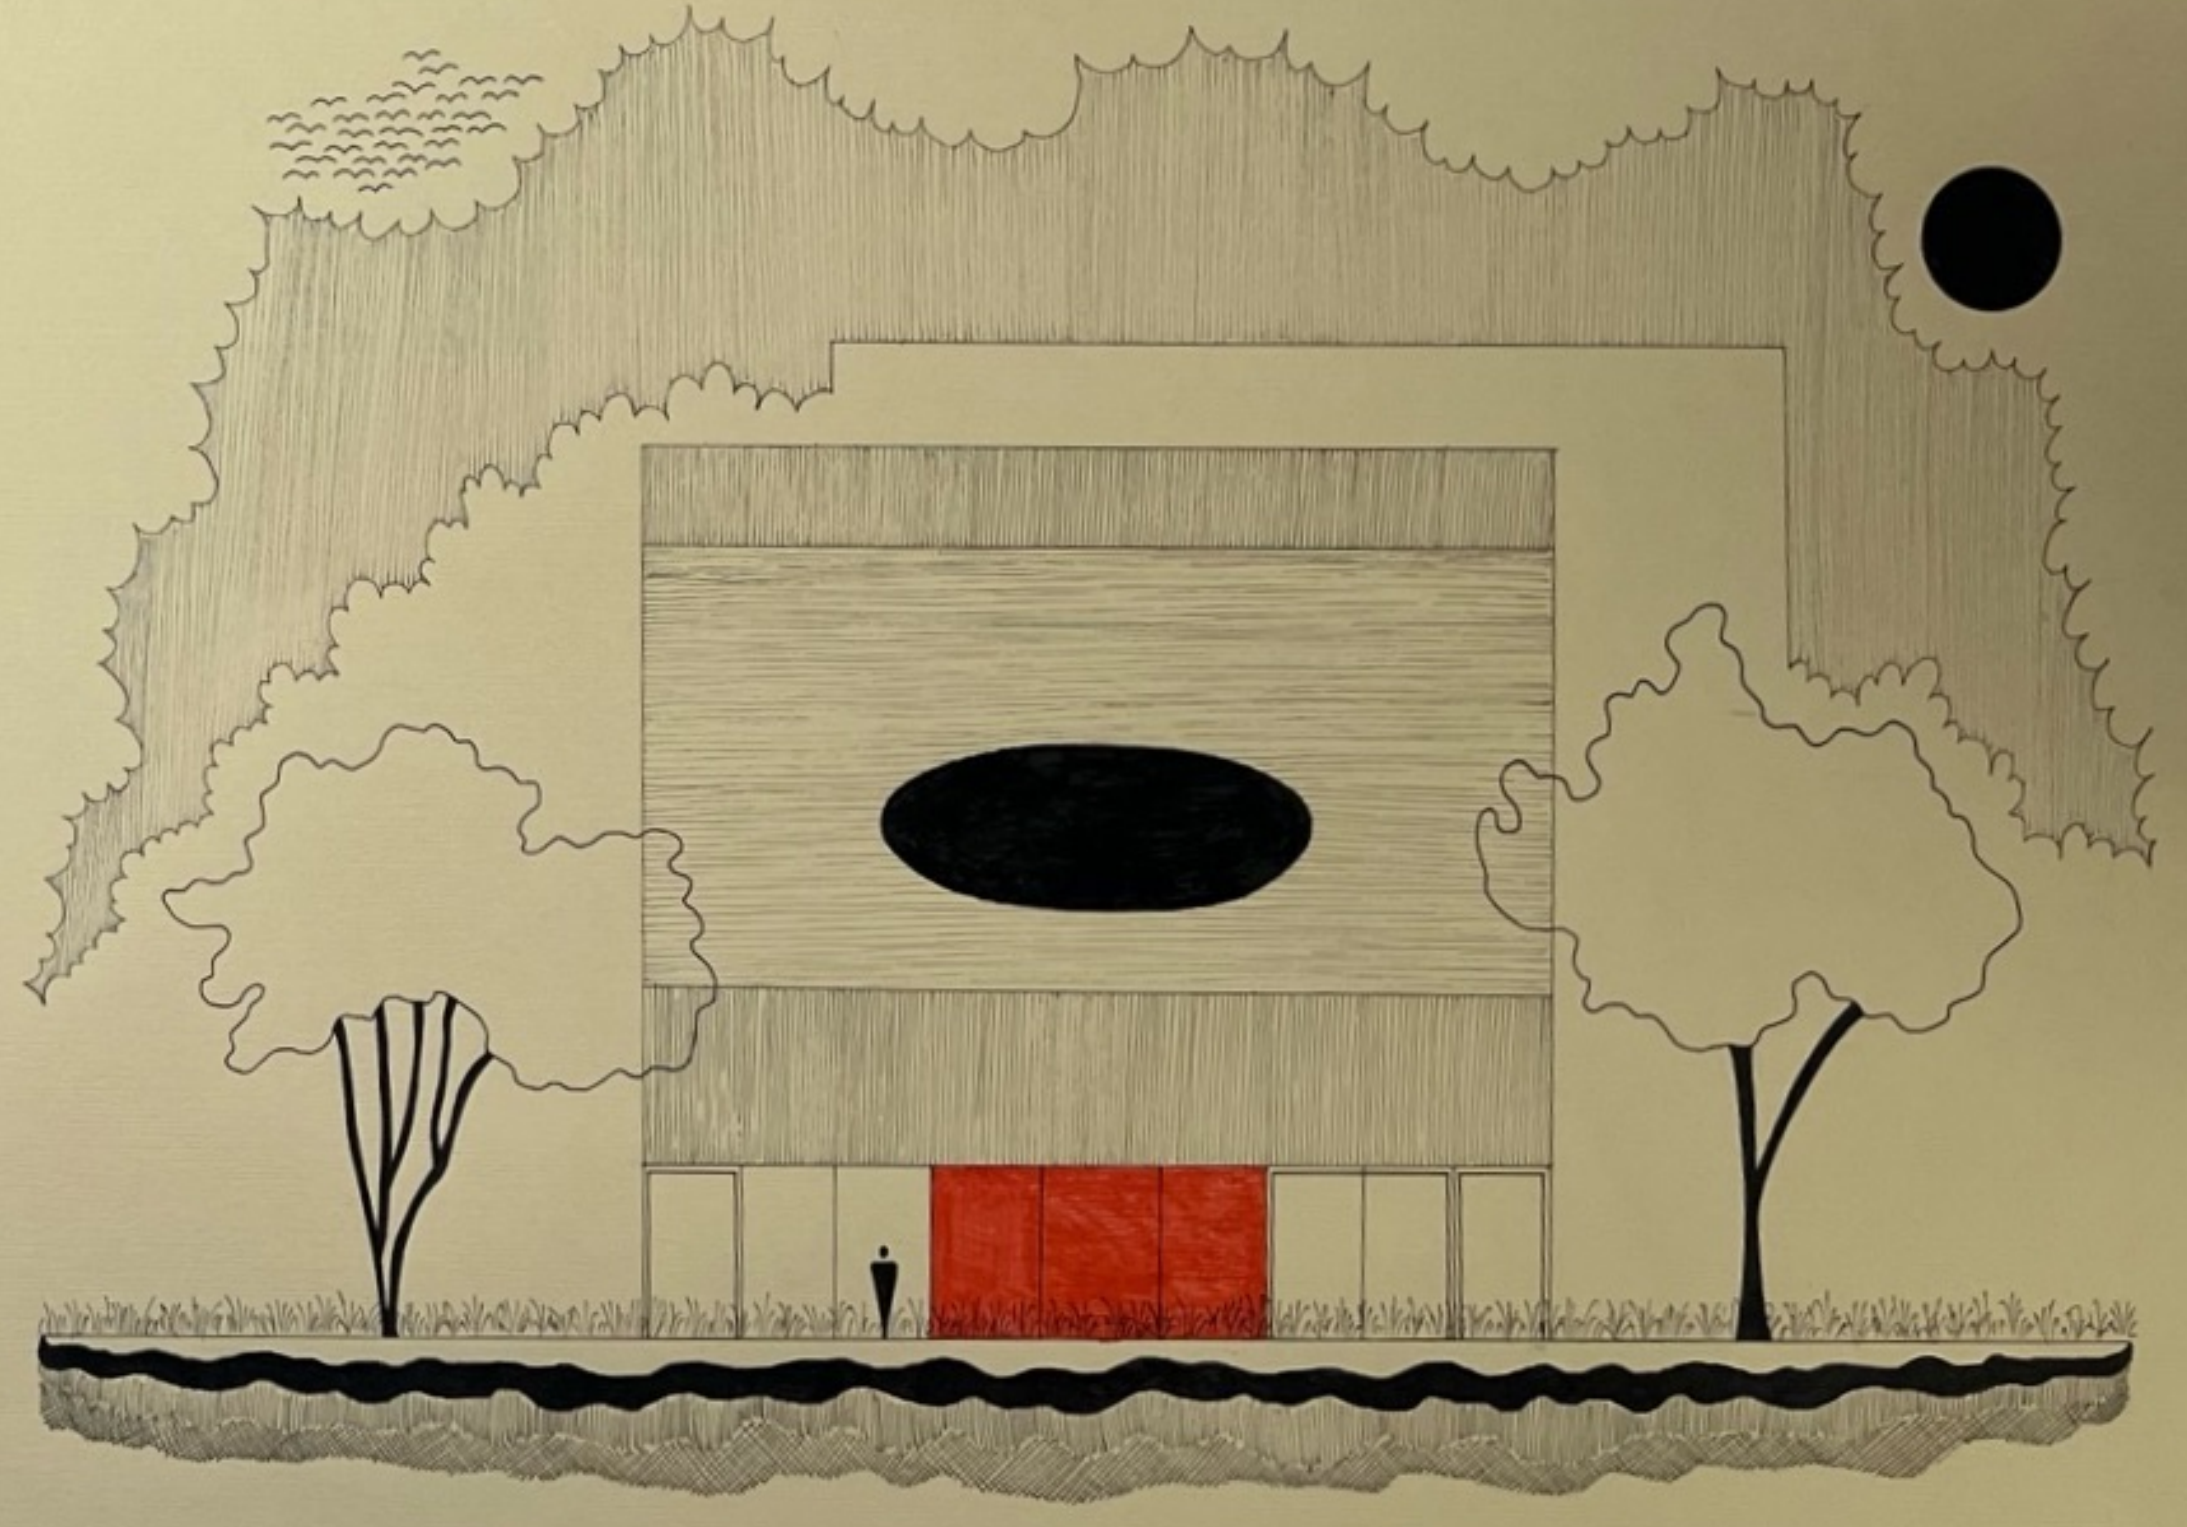

TANKÓR 04 - KEMES BALÁZS

2025.06.03

HOMLOKZAT ÉNY, DK

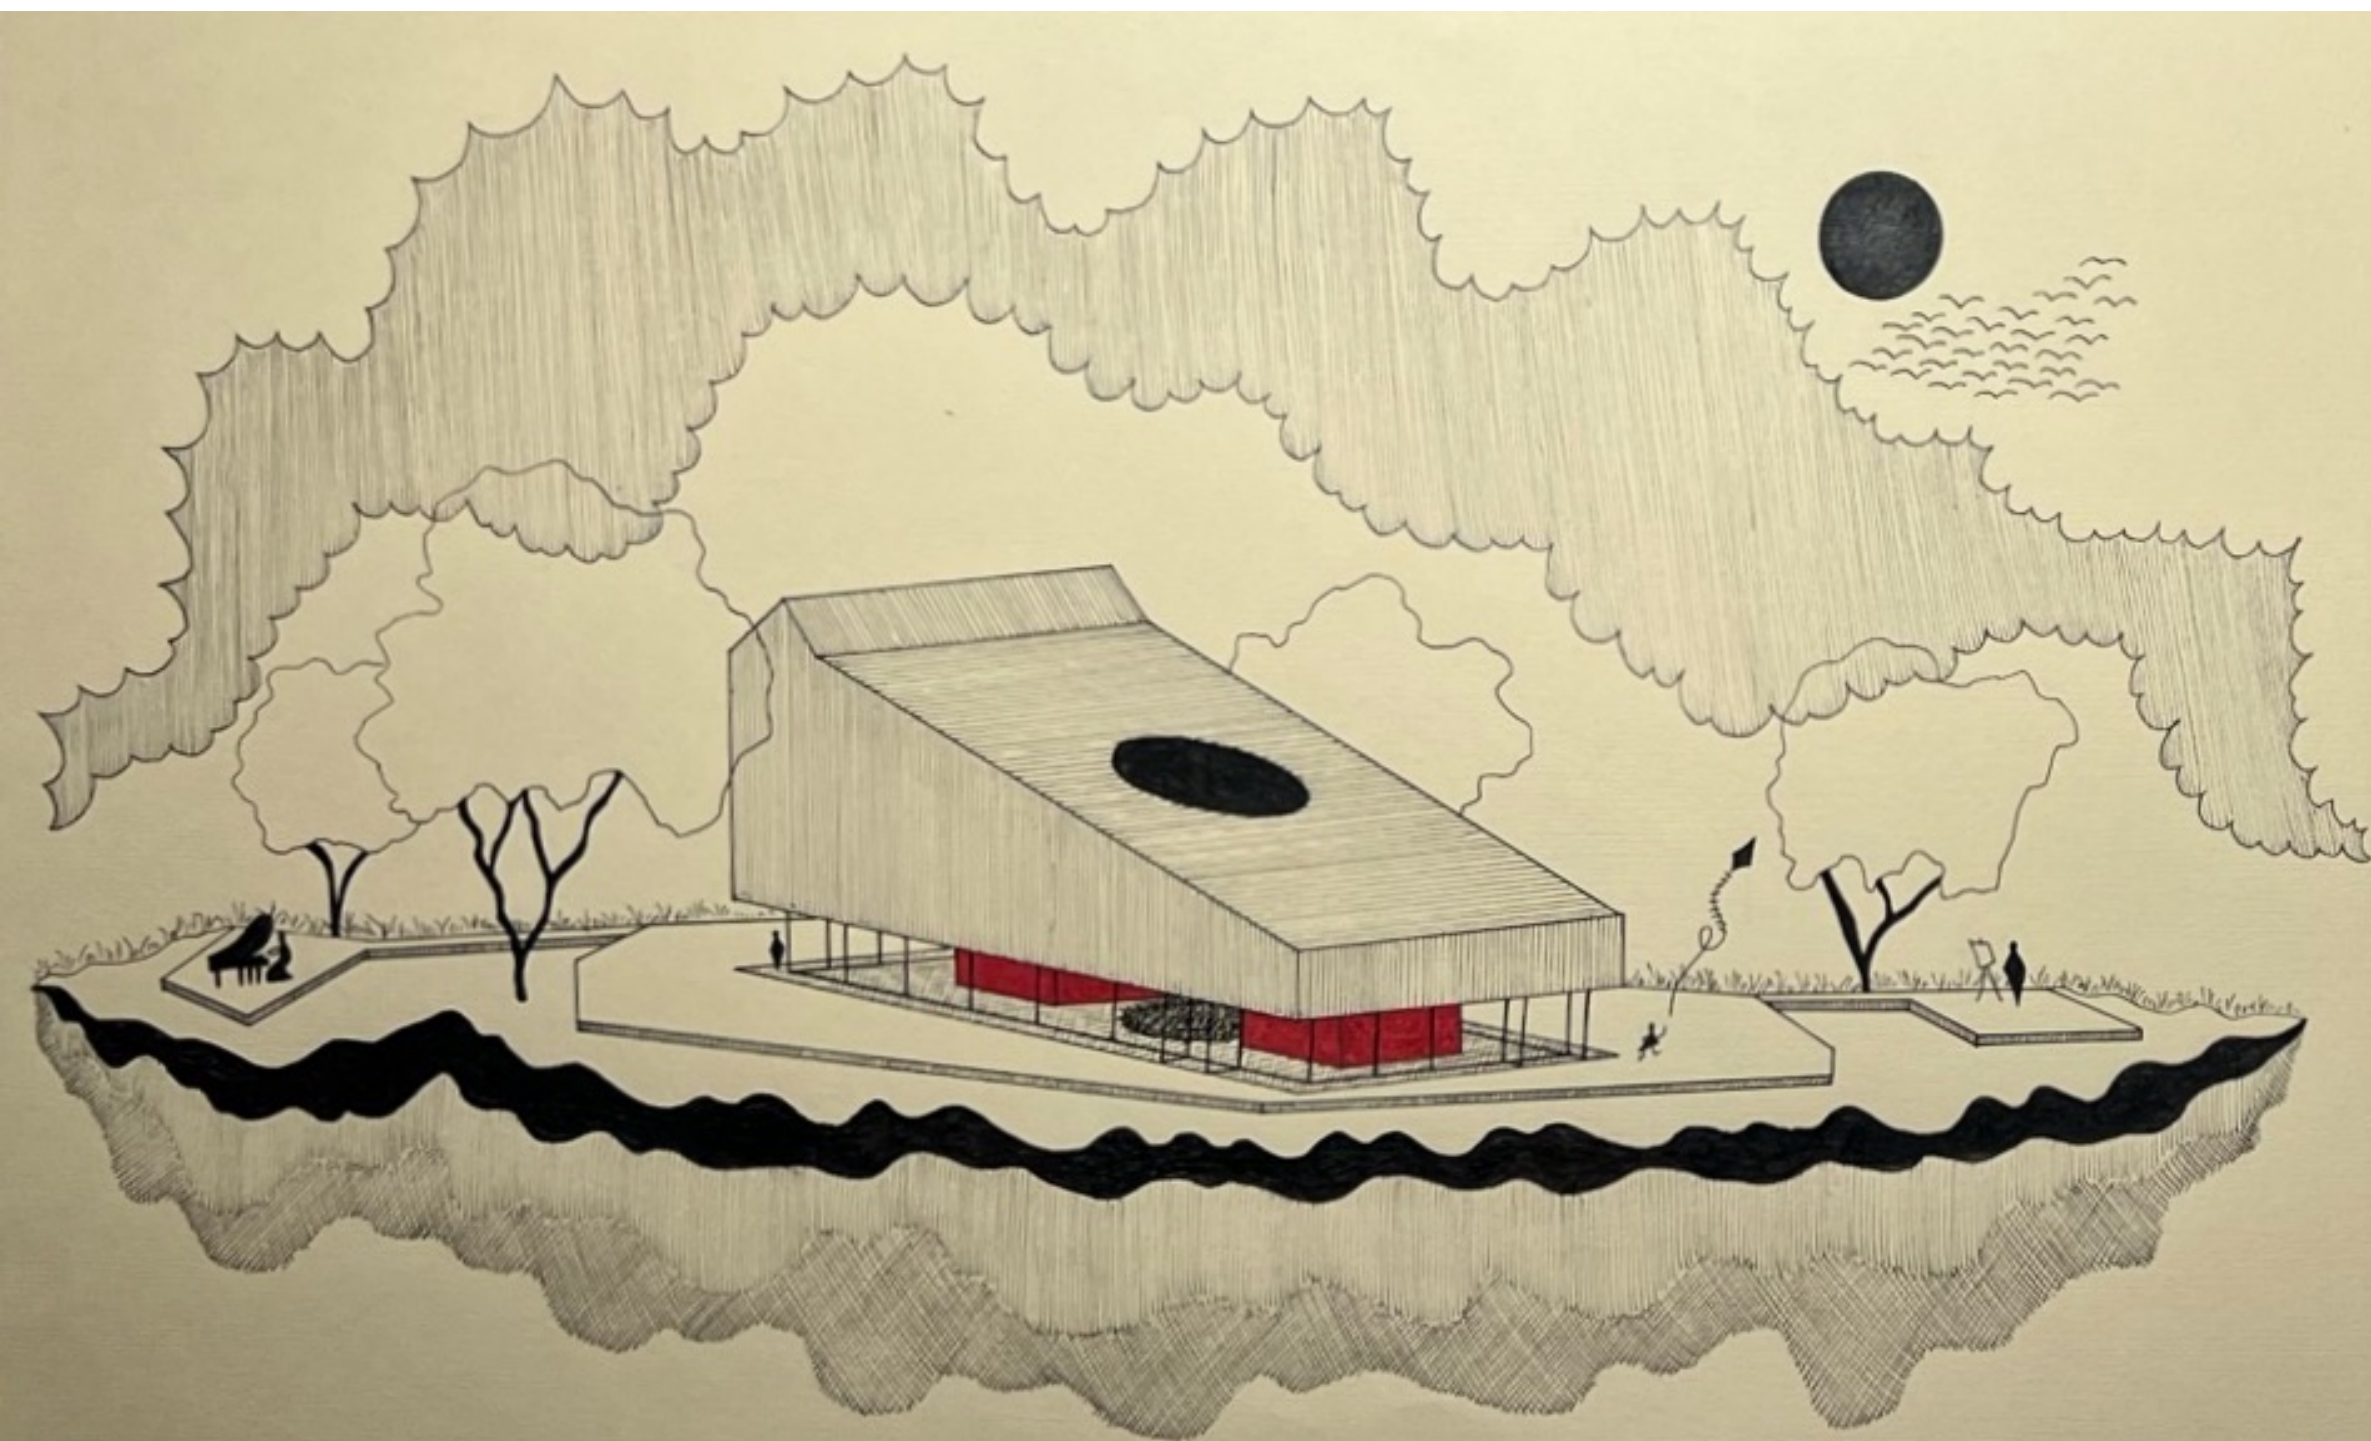


TÓTH TAMARA

KÖZÉPLETELTERVEZÉS 2

MSKKLA


GÖDÖLLŐ-KORTÁRS MŰVÉSZETI GALÉRIA

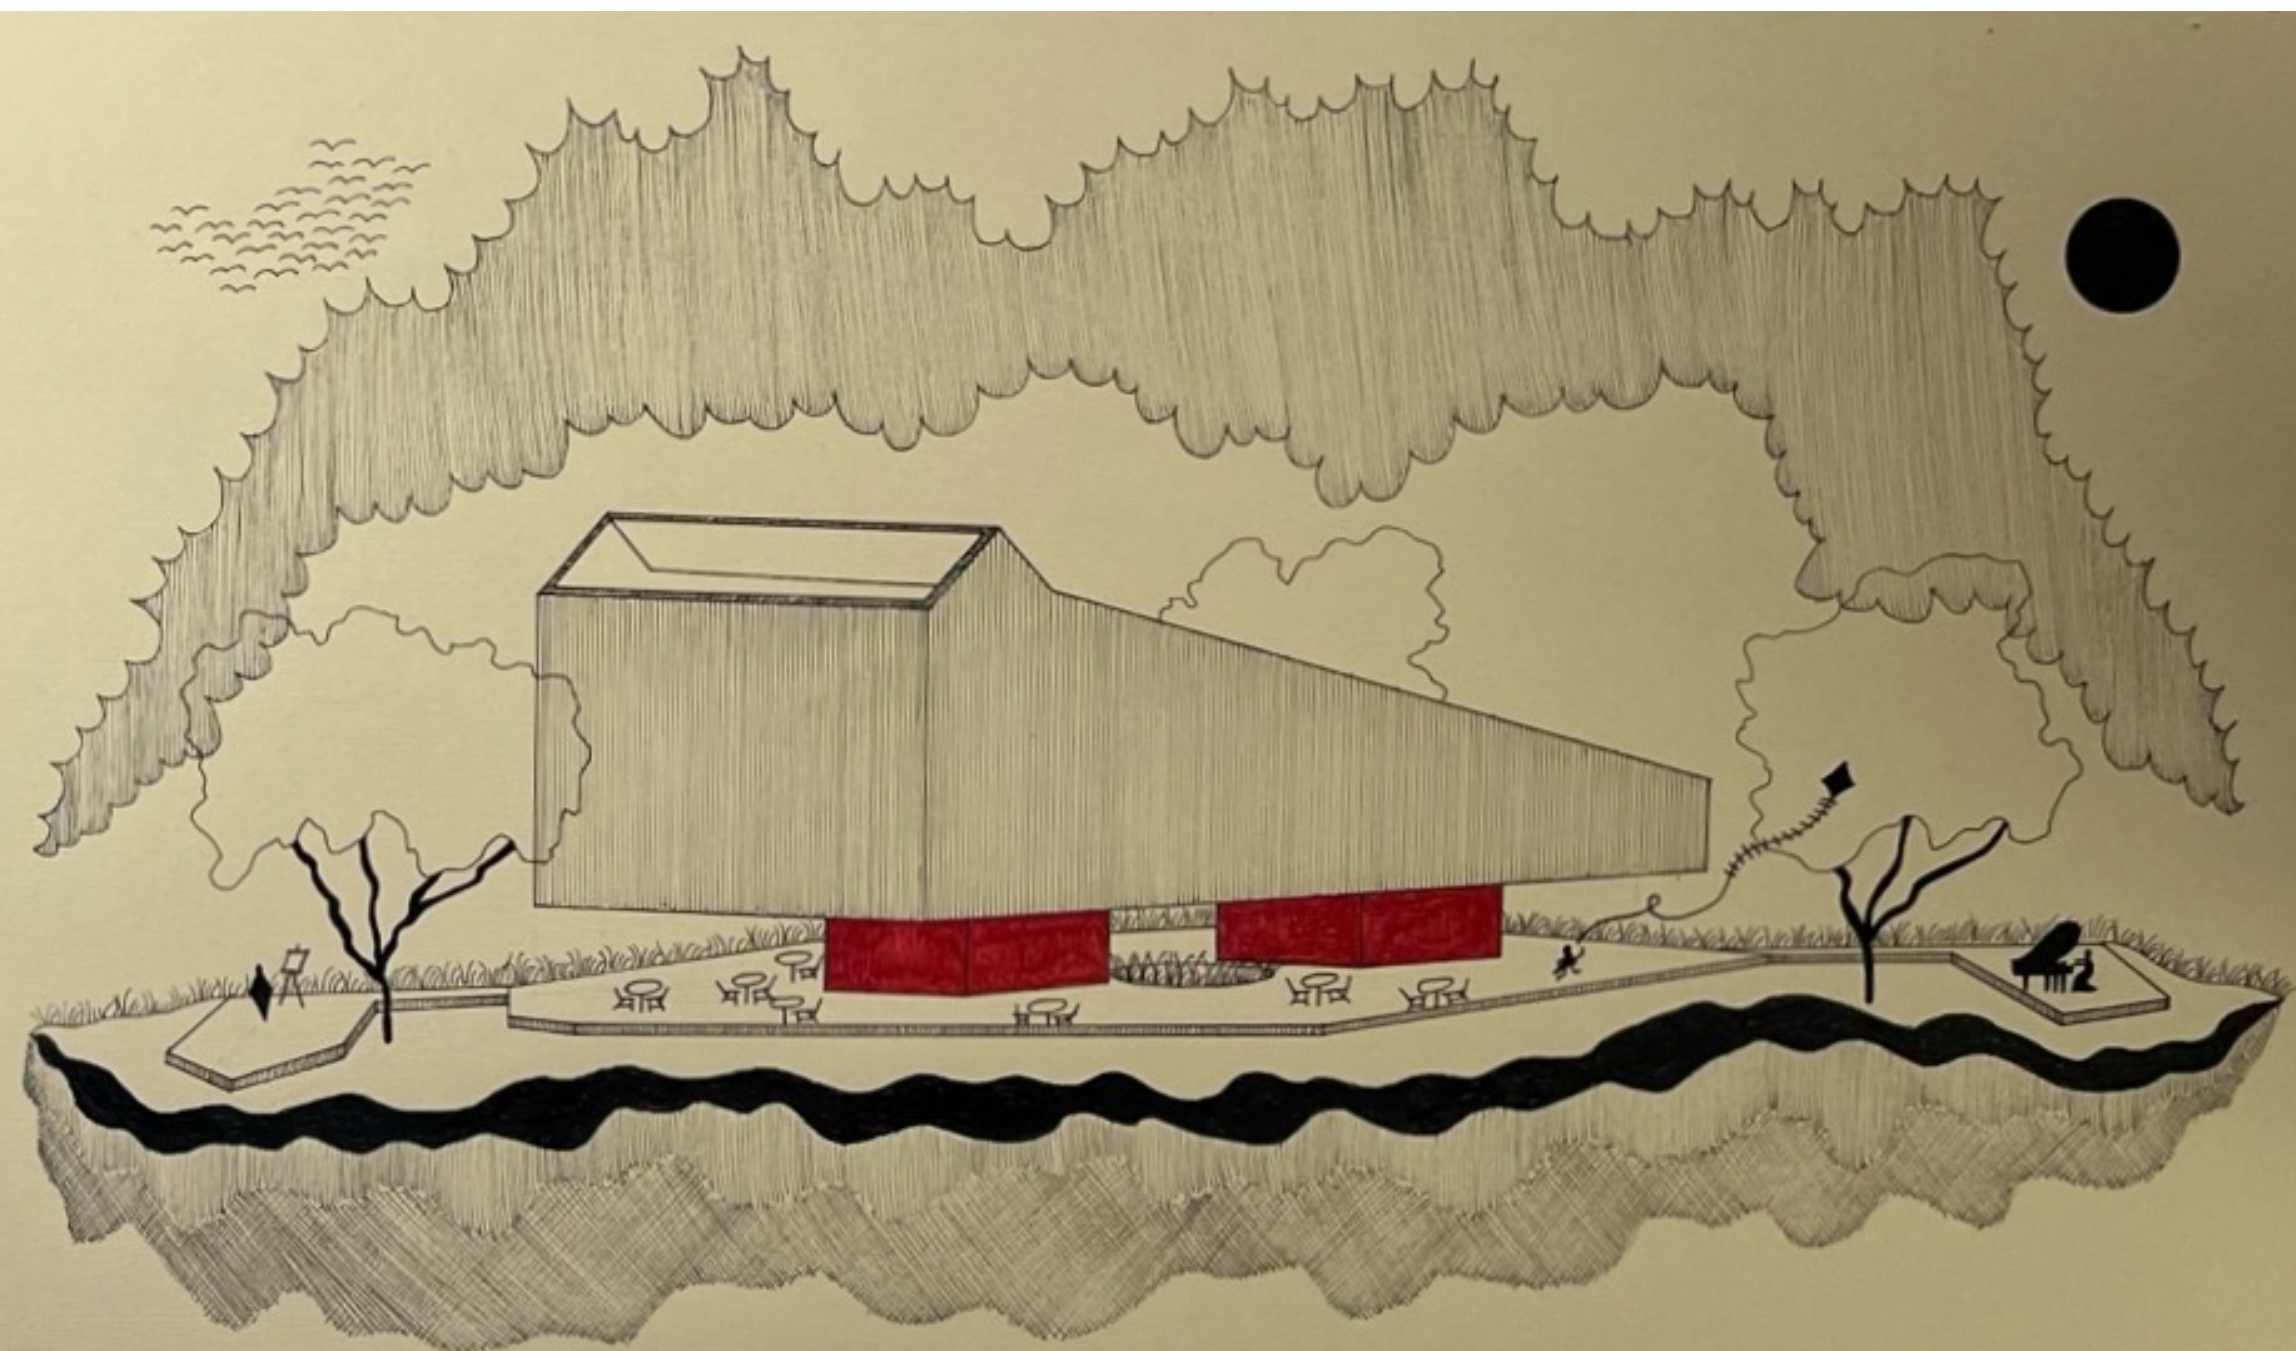

TANKÓRÓD-KEMES BALÁZS

2023.06.09

KÜLSŐ LÁTÁSNOK

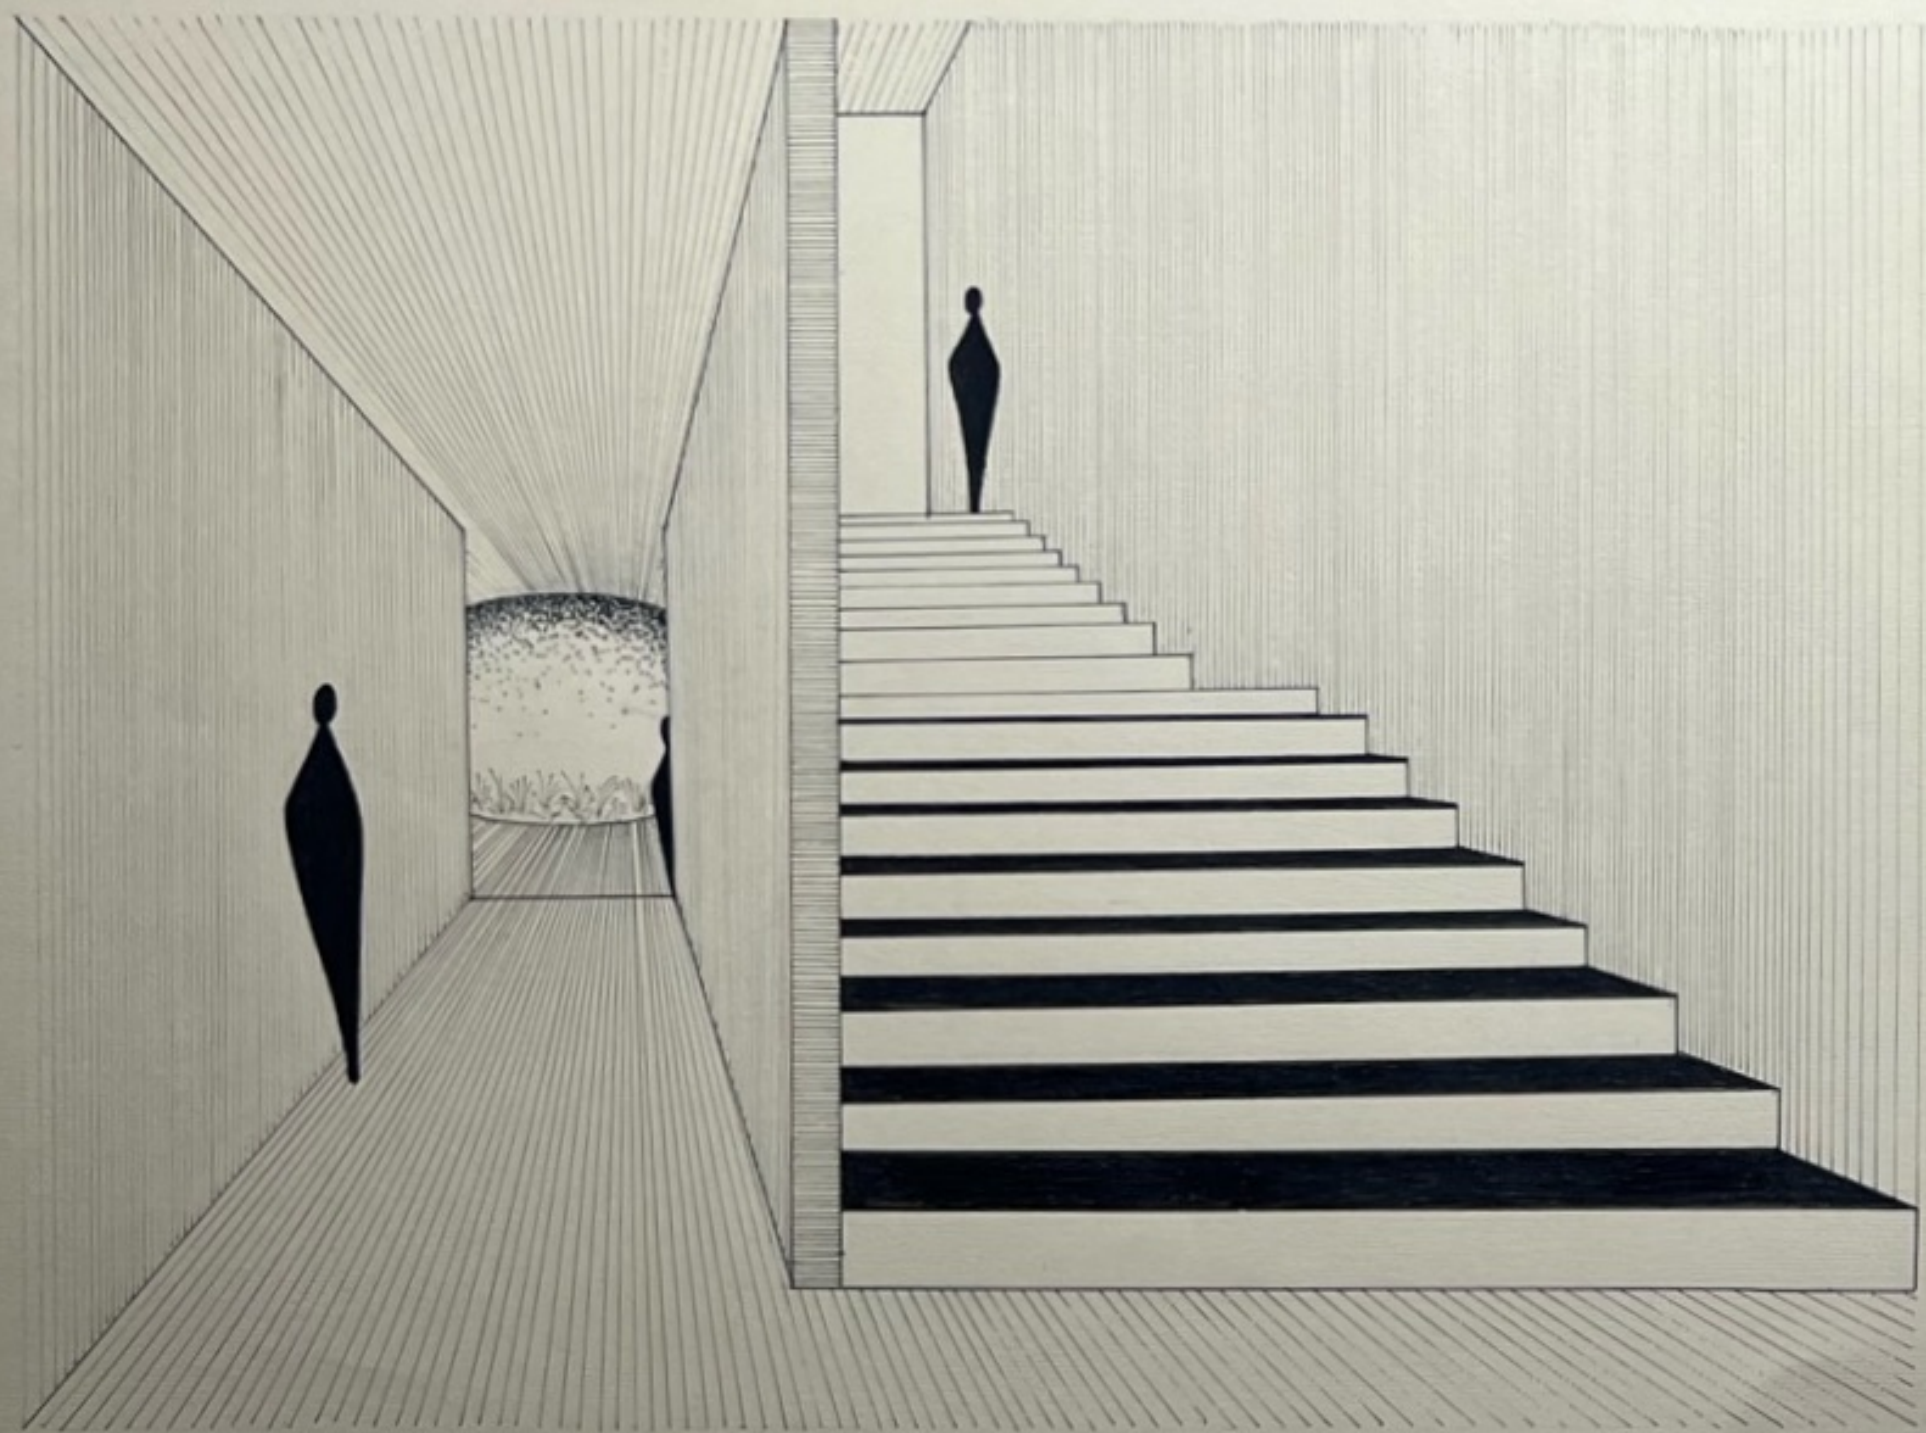


TÓTH TAMARA

KÖZÉPÜLETTERVEZÉS 2

1988KLU

GÓDOLLÓ-KÖRTÁRS MŰVÉSZETI GALÉRIA

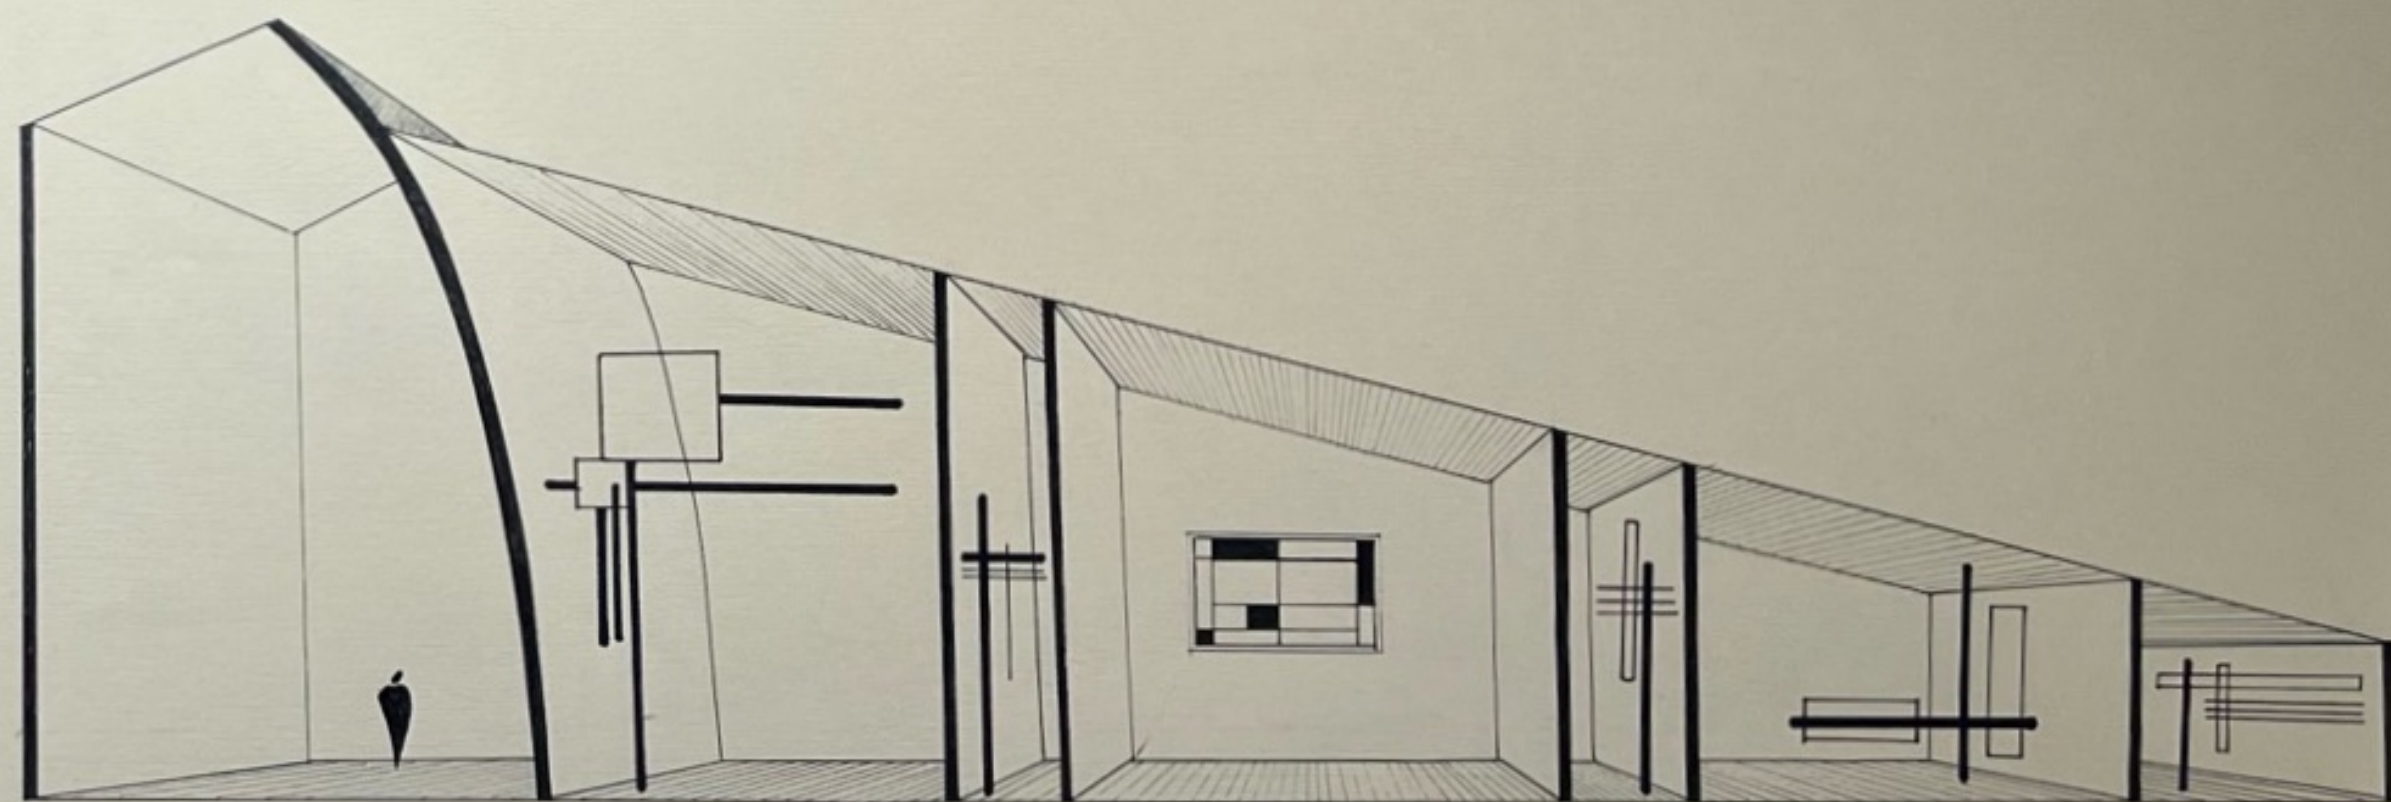

TANKÓR D. - KEMES BALÁZS

2025.06.09.

DELSŐ LÁTÁNYOK