

Gránásy Sára

Tabán telepi óvoda és szülők háza

közép_2020_BSc

MONOR

_Budapest vonzáskörzetében található
_kb 20.000 fős város

TERVEZÉSI HELYSZÍN

_cigány szegregátum a központhoz közel
_szegregátum: 238 fő
  szegregátummal veszélyezetett: 731 fő
_változó mértékű közműellátottság
_rossz lakókörülmények
_kevés közösségi tér
_kevés zöldterület



1:20000
Tervezési helyszín

Gránásy Sára

ELŐZMÉNYEK

_Máltai Szeretetszolgálat Jelenlét programja 15 éve
- _lakhatási feltételek javítása
- _felzárkóztatás - oktatás; tanácsadás
- _integráció - kultúrális programok
- _foglalkoztatási program

_építészek 2012 óta
- _Biobrikett szárító - "pilot projekt"
- _Soltéc László diploma terve - lakhatás
- _Sütöde felújítása
- _Gyerekház verandája













Tabán telepi óvoda és szülők háza

közép_2020_BSc

1:500

Tervezési helyszín

Gránásy Sára









_építőtábor alatt készített képek

SAJÁT KAPCSOLÓDÁS

_nyáron 2 hetes építőtábor
    _mentális térkép

_programalkotás kérdésköre
    _"szinte semmi nem ideális"
    _meglévő funkciók szűkösen
    _új funkció is hiányzik
_a telep helyzetének javítása
    _gyerekek felzárkóztatása
    _szülőknek tanácsadás



Gránásy Sára

1:500
Mentális térkép



Tabán telepi óvoda és szülők háza

közép_2020_BSc

1:1000


Helyszínrajz

Gránásy Sára

Máltai Szeretetszolgálat intézményei:

1. tanoda
2. gyerekház

3. új étkező
4. szülők háza
5. óvoda

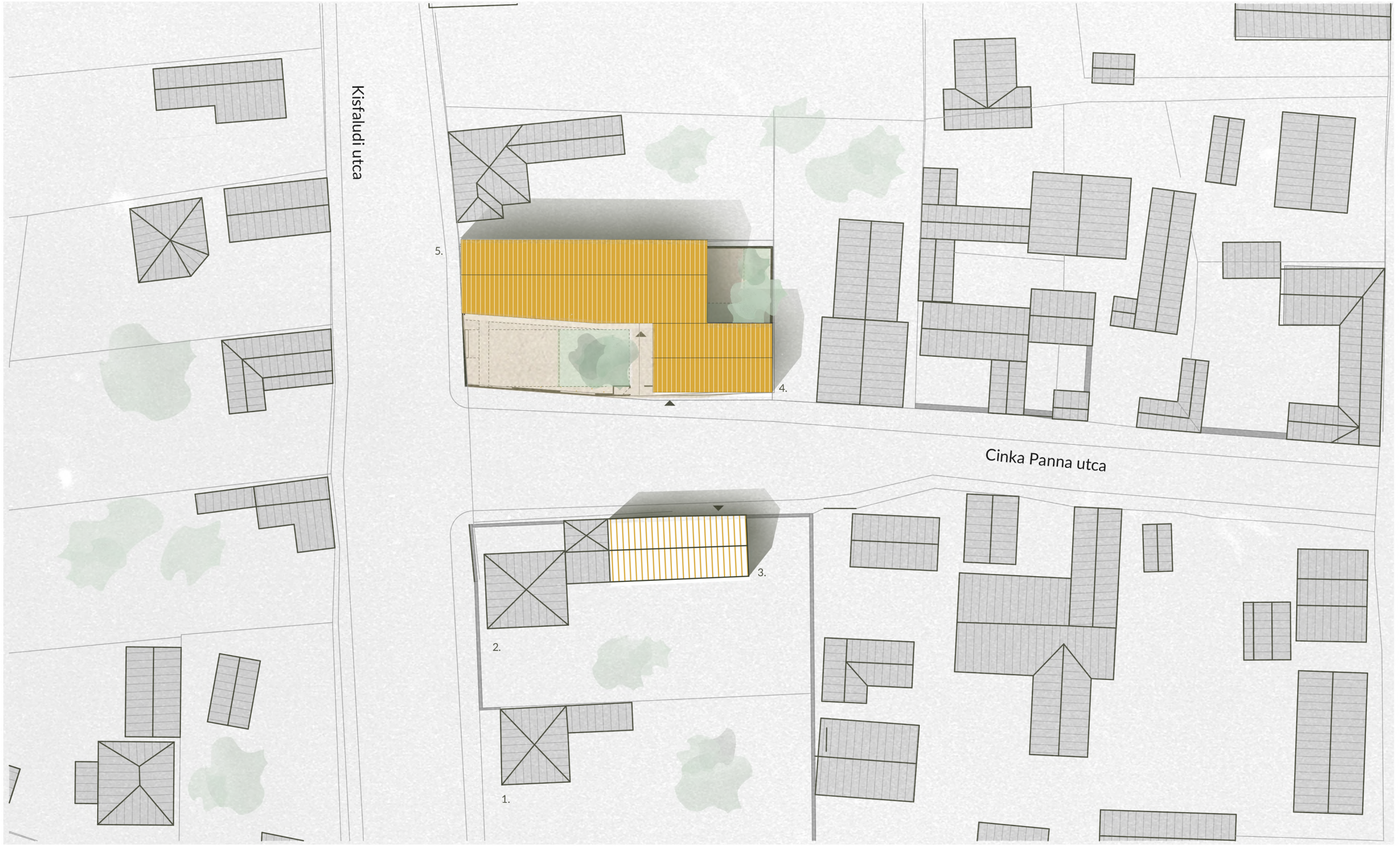


Tabán telepi óvoda és szülők háza

közép_2020_BSc

1:500

Helyszínrajz

Gránásy Sára

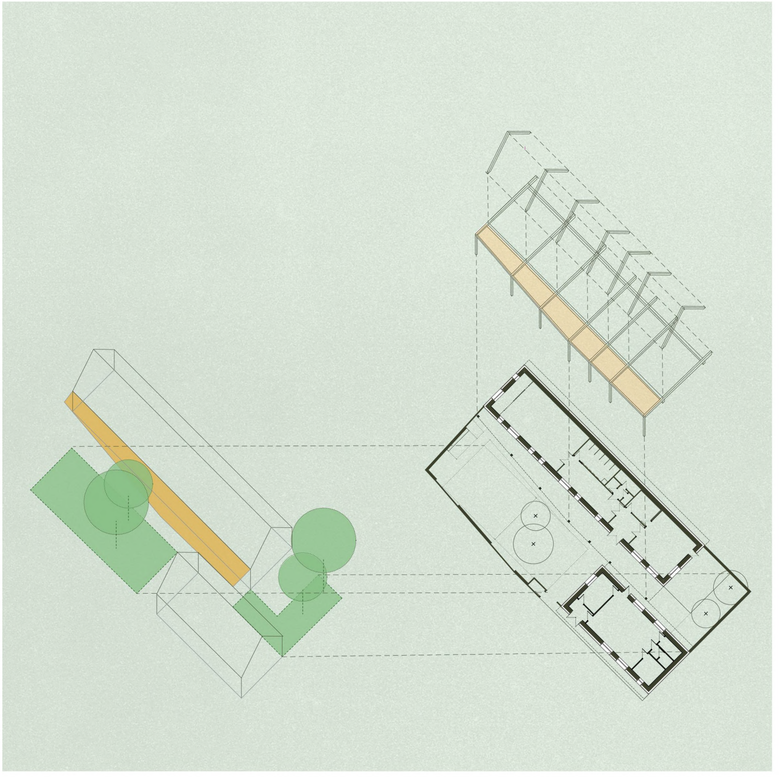


_épületek tömege határozza meg a két kertet
_nagy átmeneti tér

fő funkció

kiszolgáló funkció

óvoda

szülők háza

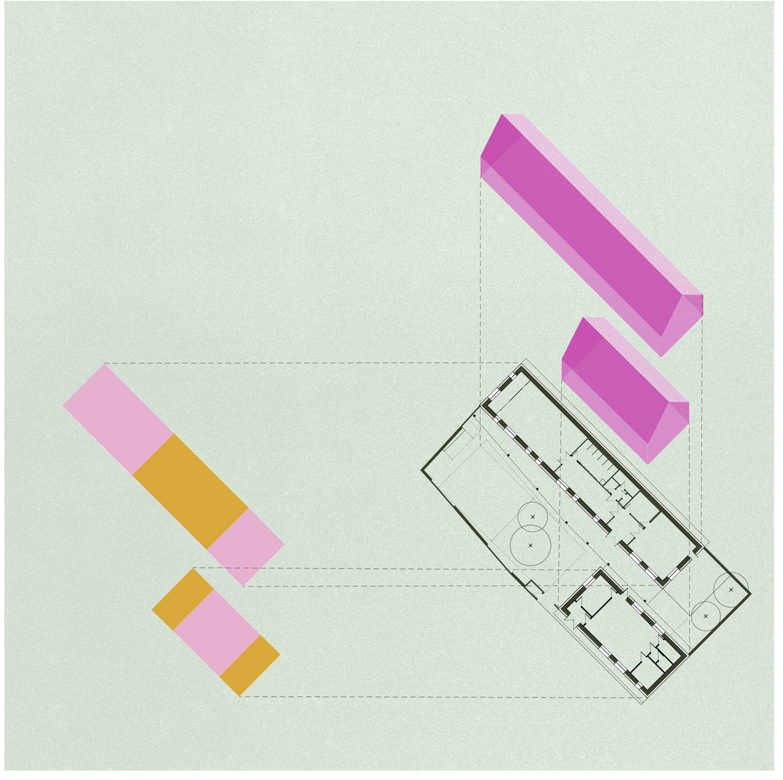


_nagy szabad terek

_kiszolgáló funkciók kompakt elhelyezése

_gyerekek és felnőttek tereinek elválasztása

Gránásy Sára

Funkcionális átnézeti rajz

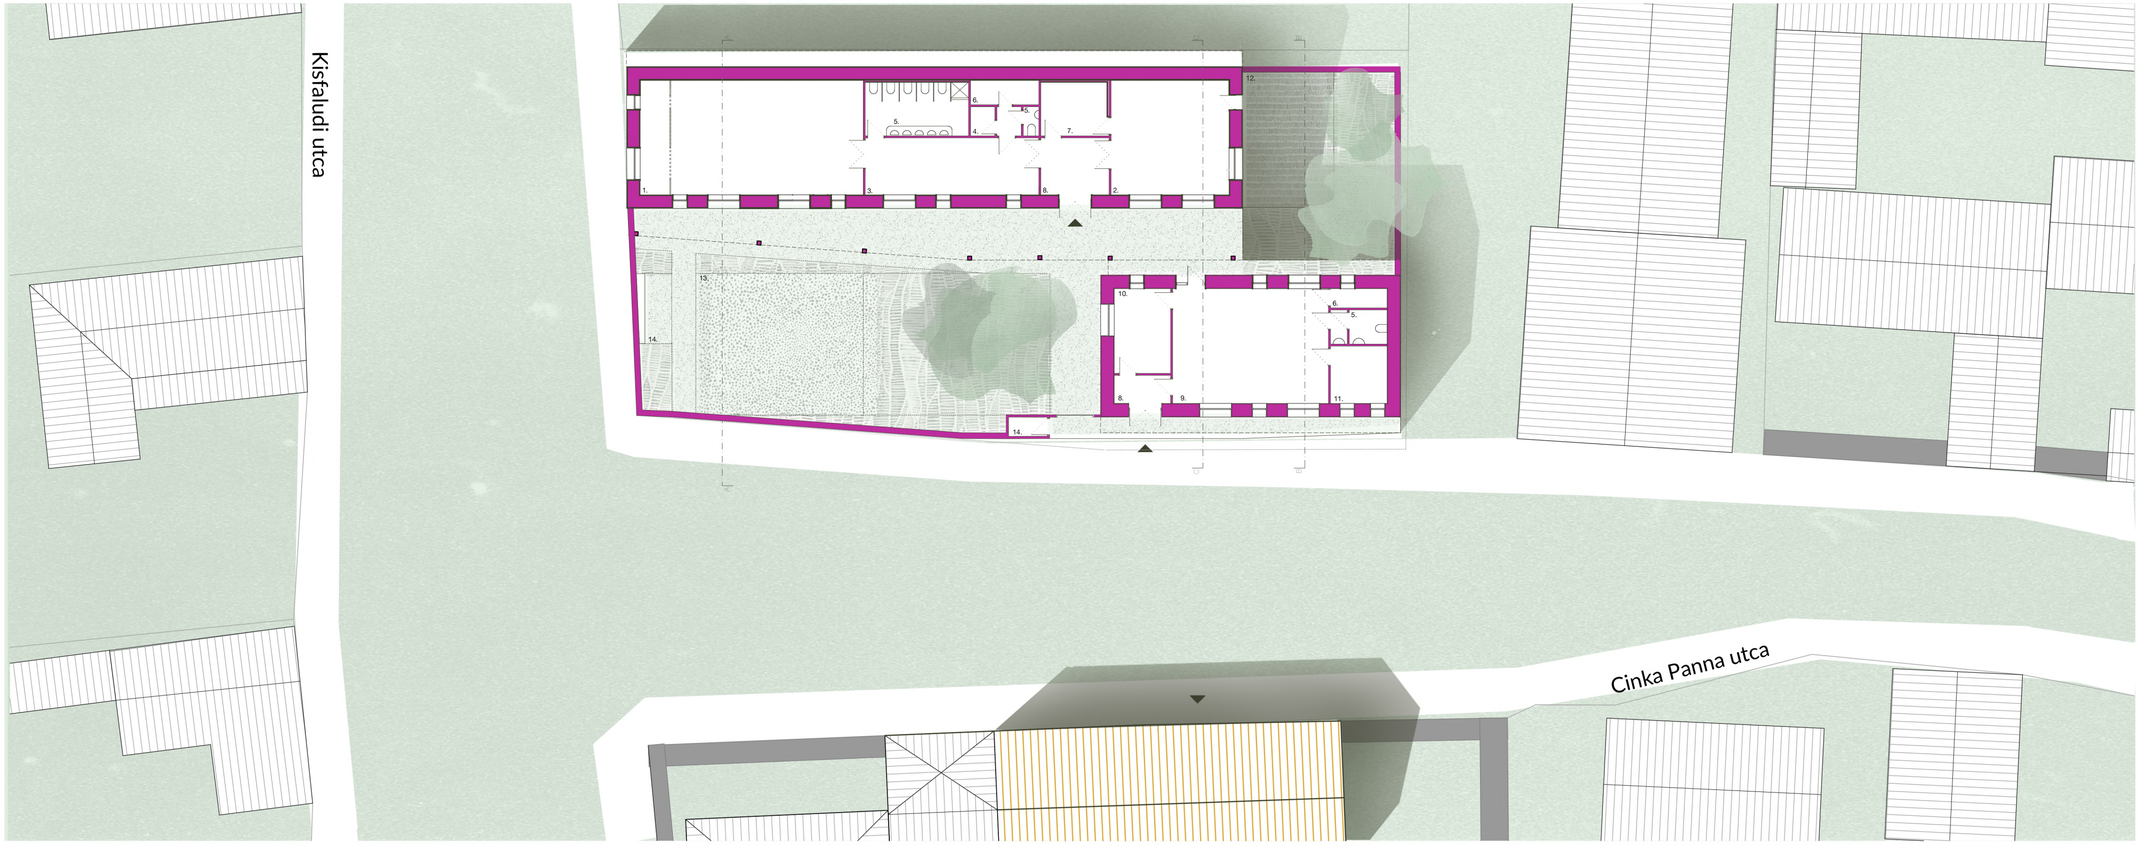


Tabán telepi óvoda és szülők háza

közép_2020_BSc

1:200

Alaprajz

Gránásy Sára

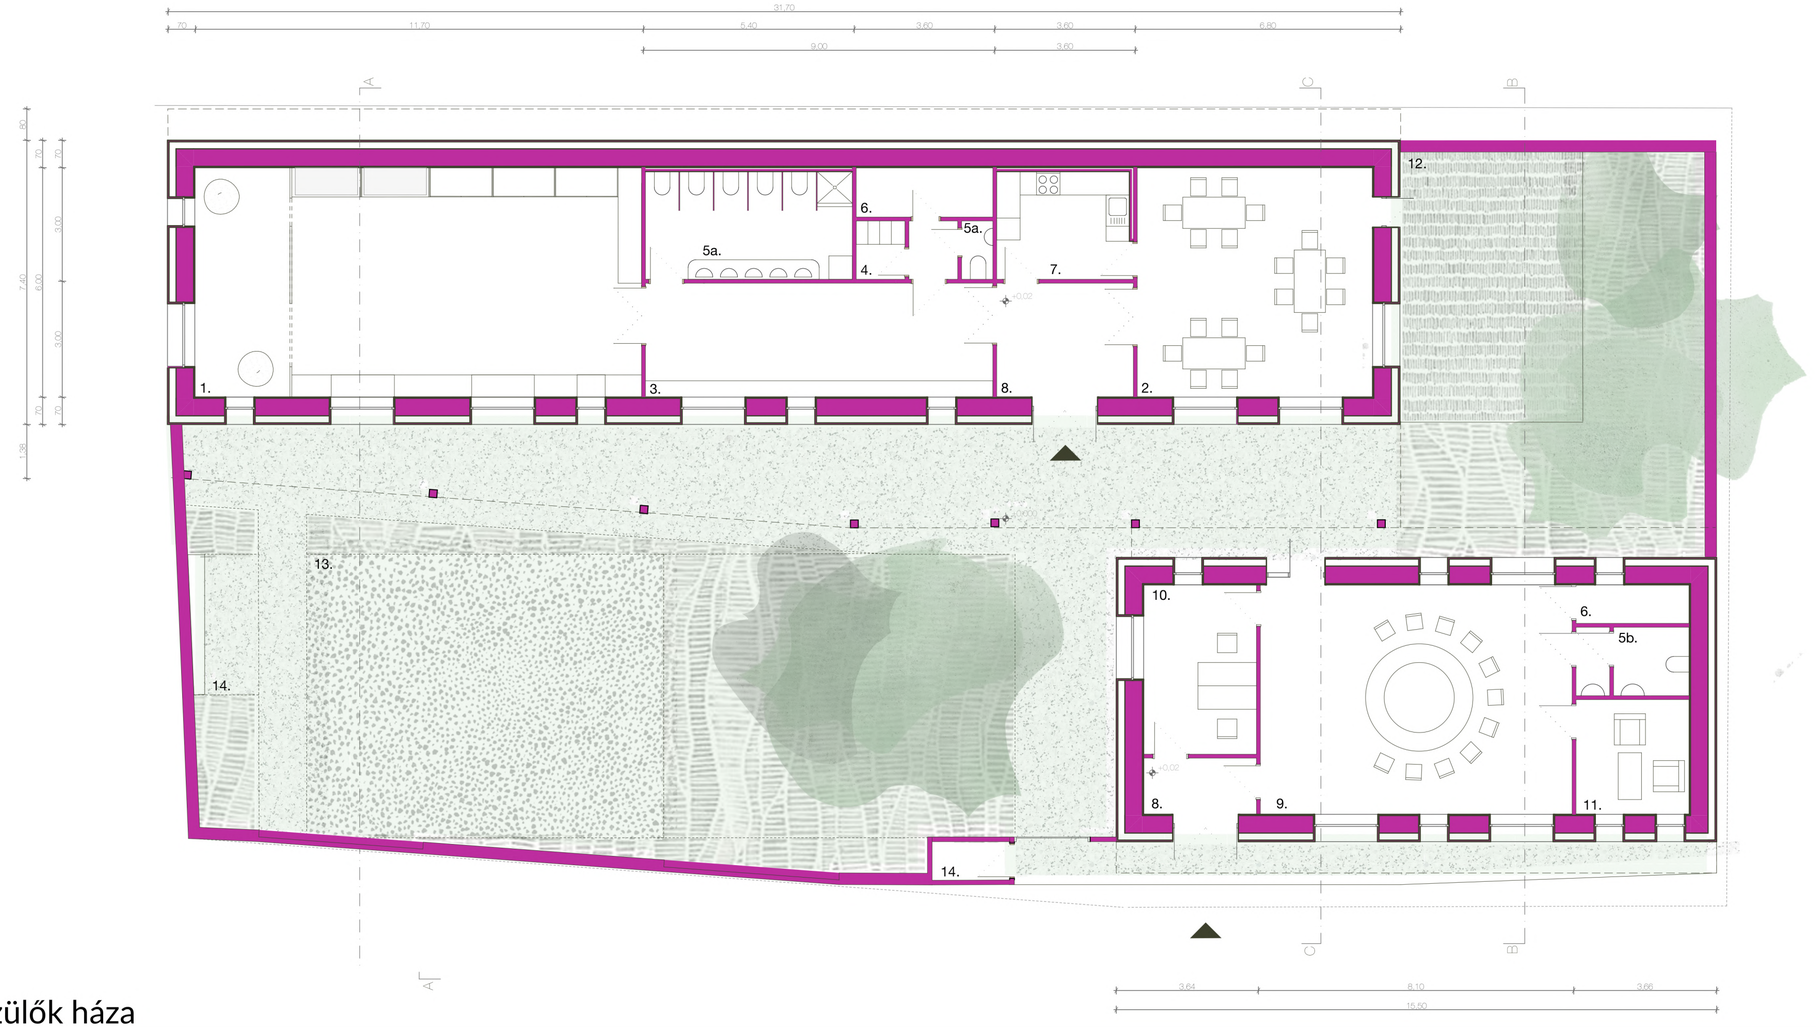

1. csoportszoba
2. étkező
3. öltöző
4. óvónők öltözője
5a. vizesblokk
5b. akadálymentes mosdó
6. gépészet; raktár
7. teakonyha
8. szélfogó
9. szülők helyisége
10. iroda
11. egyéni foglalkoztató
12. terasz
13. játszótér
14. tároló


Tabán telepi óvoda és szülők háza


közép_2020_BSc


Gránásy Sára


1:100


Alaprajz

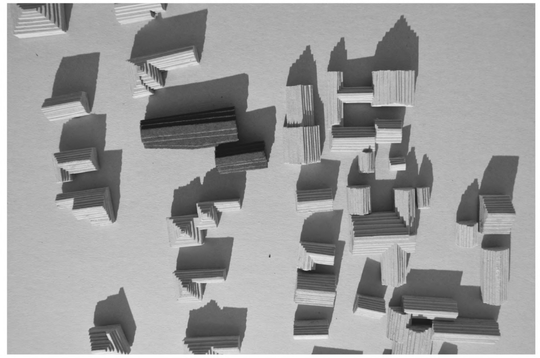

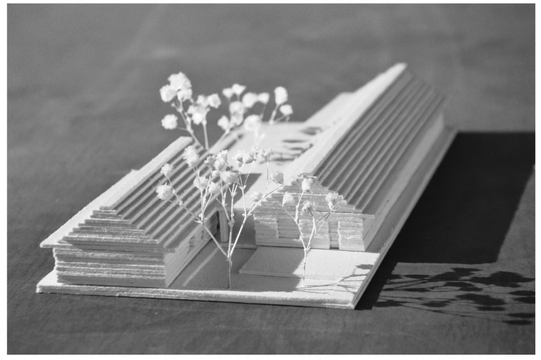

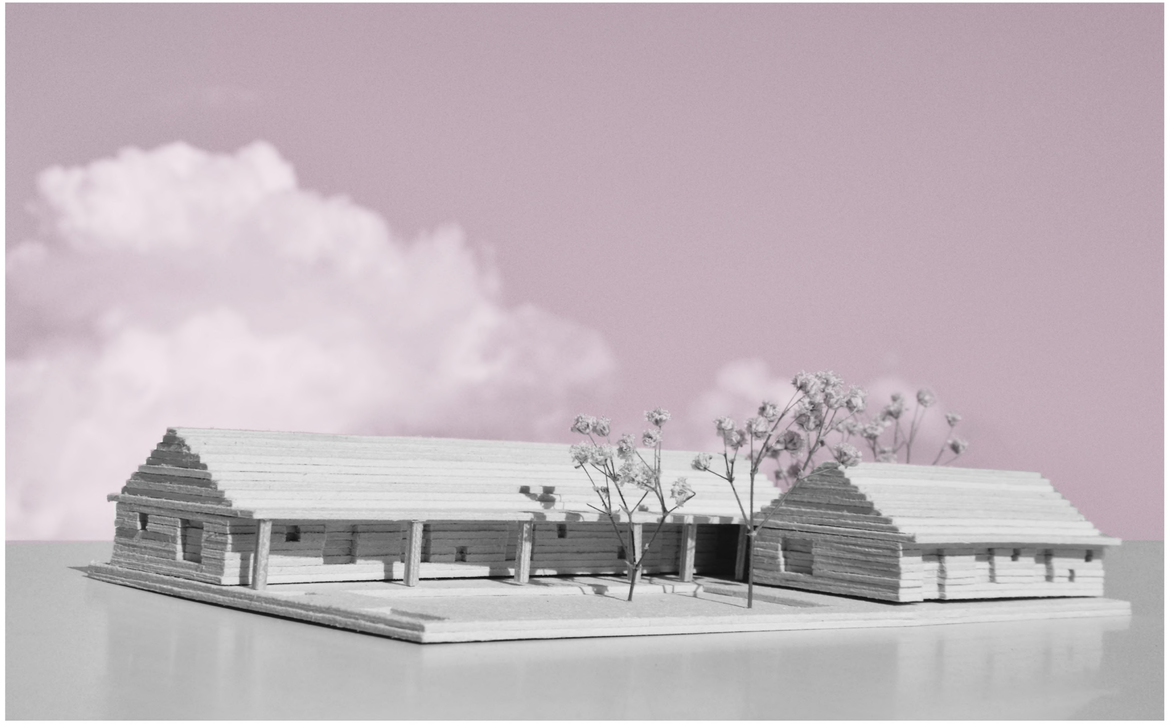


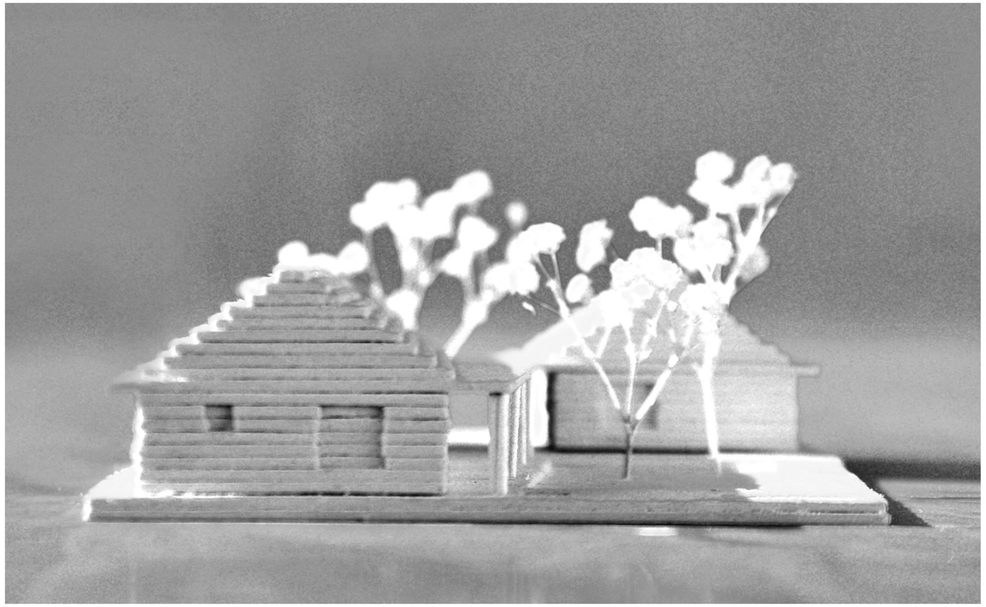

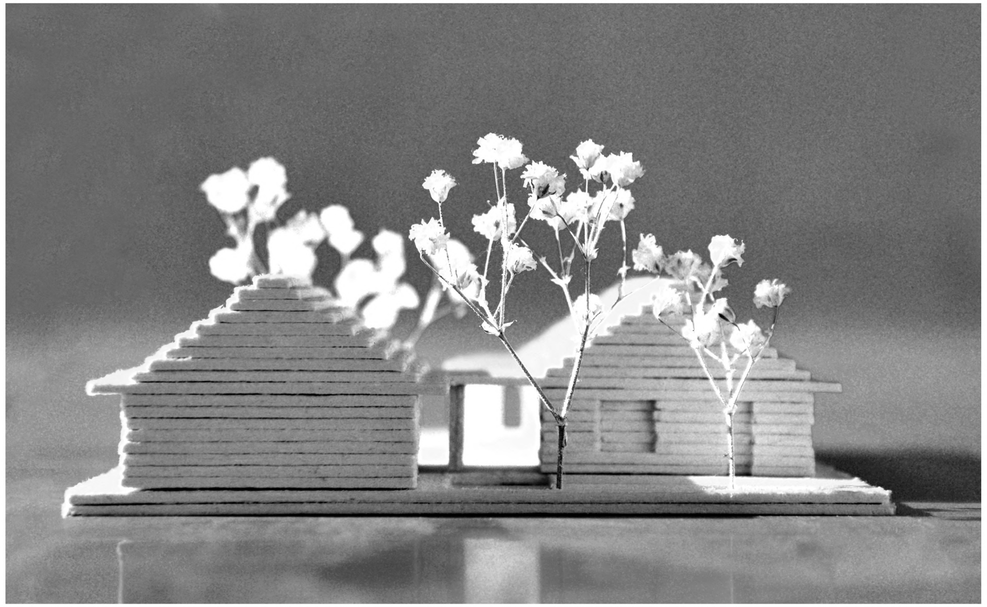


Gránásy Sára

Modell fényképek

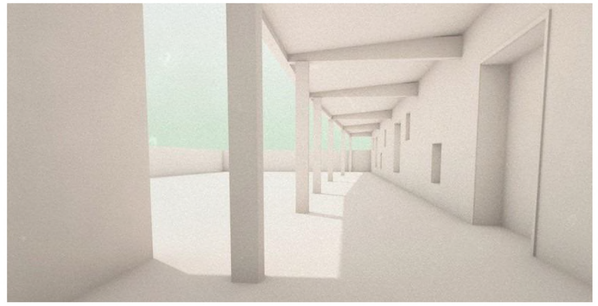



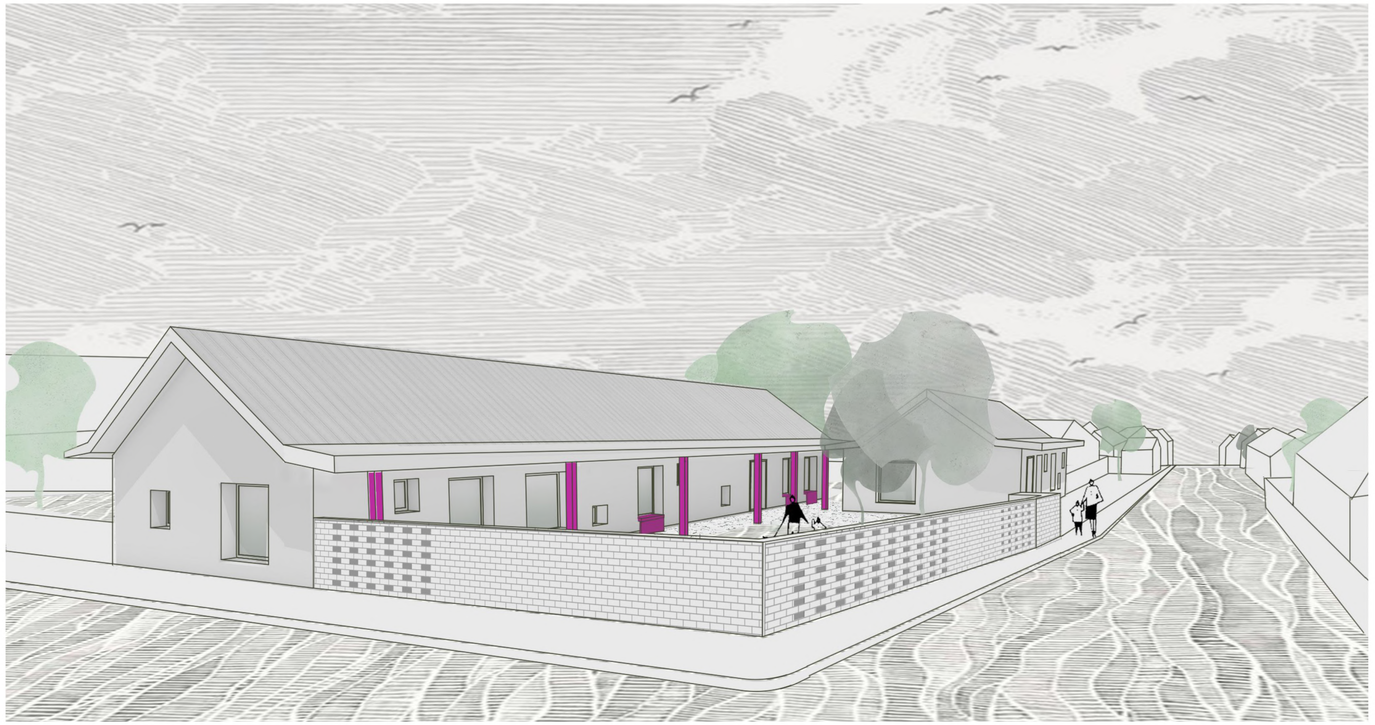


Tabán telepi óvoda és szülők háza

közép_2020_BSc

Gránásy Sára

Látványterv

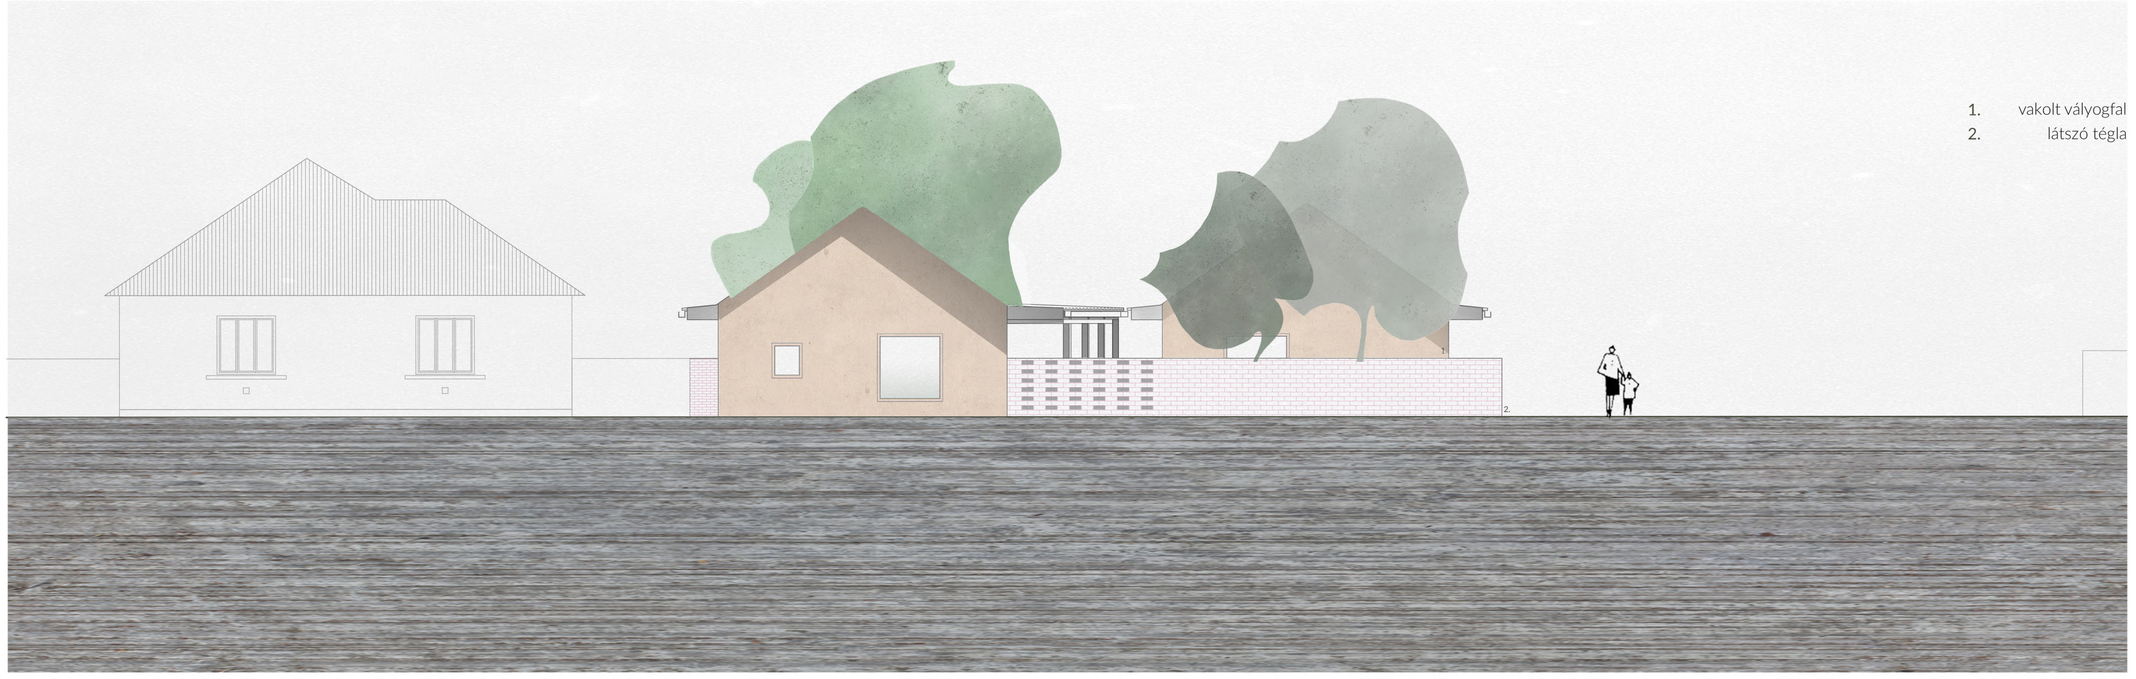

Tabán telepi óvoda és szülők háza

közép_2020_BSc

1:100

Kisfaludi utcai homlokzat (DK-i)

Gránásy Sára



Tabán telepi óvoda és szülők háza

közép_2020_BSc

1:100

A_A metszet

Gránásy Sára



Tabán telepi óvoda és szülők háza

közép_2020_BSc

Gránásy Sára

1:100

Cinka Panna utcai homlokzat (DNy-i)



1. vakolt vályogfal
2. látszó tégla
3. hullámlemez

Tabán telepi óvoda és szülők háza

közép_2020_BSc

1:100

DNy-i homlokzat (belső)

Gránásy Sára




Tabán telepi óvoda és szülők háza

közép_2020_BSc

1:100

ÉNy-i homlokzat (belső)

Gránásy Sára

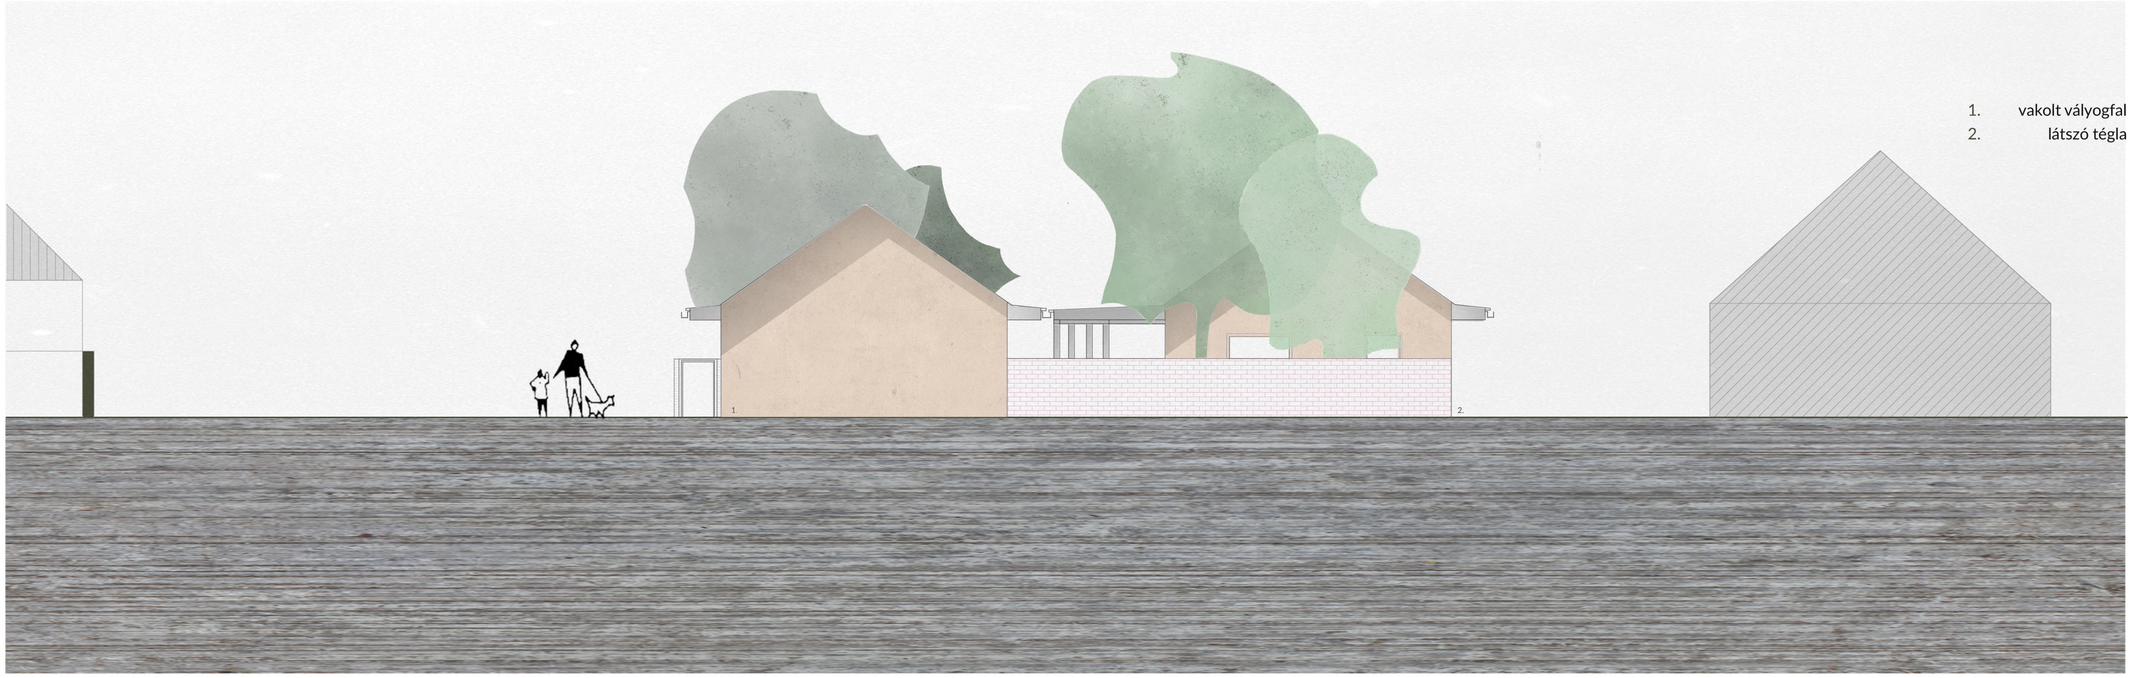

Tabán telepi óvoda és szülők háza

közép_2020_BSc

1:100

ÉK-i homlokzat

Gránásy Sára




Tabán telepi óvoda és szülők háza

közép_2020_BSc

1:100

B_B metszet

Gránásy Sára

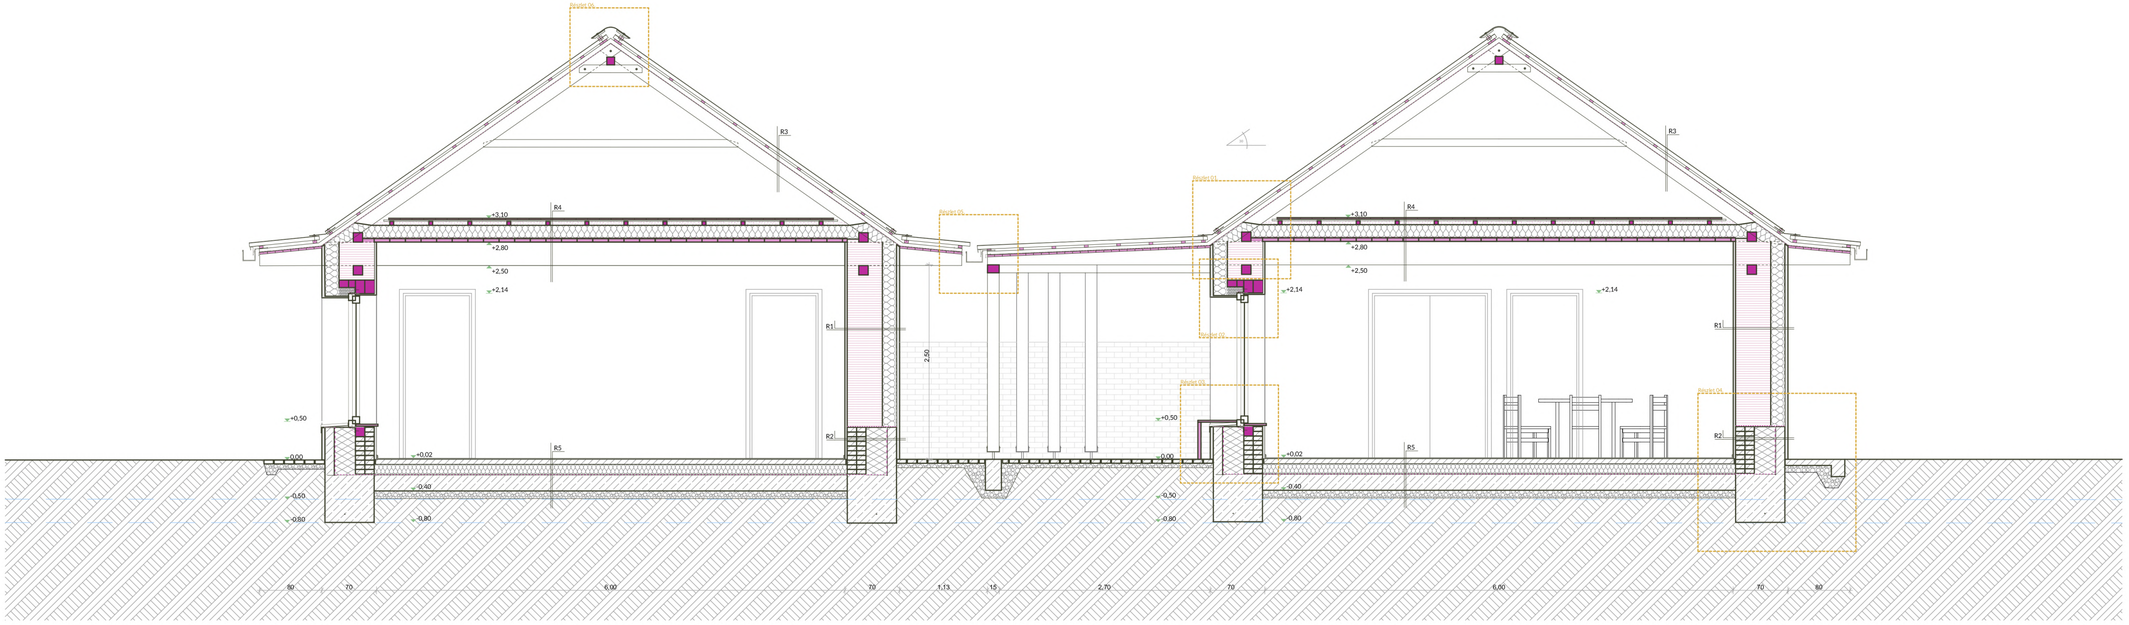

R1 - vakolt homlokzat

4 cm	vályogvakolat
18 cm	fagyapot hőszigetelés
45 cm	vert vályogfal
3 cm	belső oldali vályogvakolat

R2 - lábazat

4 cm	vályogvakolat
12 cm	beton lábazat
27 cm	lábazati hőszigetelés
24 cm	bontott kisméretű égetett tégla
3 cm	belső oldali vályogvakolat

R3 - tetőszerkezet

5 cm	hullámlemez héjazat
3 cm	lécezés, keresztmetszet: 3/5 cm
5 cm	ellenlécezés, keresztmetszet: 5/5 cm
1 rtg.	szél- és vízzáró fólia szigetelő réteg
15 cm	szarufák, keresztmetszet: 10/15 cm

R4 - padlásfödém

2 cm	hajópadló
2 cm	vakpadló
1rtg	alátét nátronpapír
5 cm	párnafa (5/5 cm), homokágyba
20 cm	lépésálló fagyapot hőszigetelés
3,5 cm	építőlemez
30 cm	födémgerendák

R5 - meleg padló

4 mm	ragasztott parafa
3 mm	ragasztó
5 mm	felület kiegyenlítés
6 cm	aljzatbeton
1 rtg.	technológiai szigetelés
12 cm	lépésálló fagyapot hőszigetelés
20 cm	beton lemezalap
2 rtg	2 rtg. modifikált bitumenes vastaglemez, talajnedvesség elleni szigetelés
10 cm	tömörített zúzott kavics ágyazat


Tabán telepi óvoda és szülők háza

közép_2020_BSc

1:50


C_C metszet

Gránásy Sára

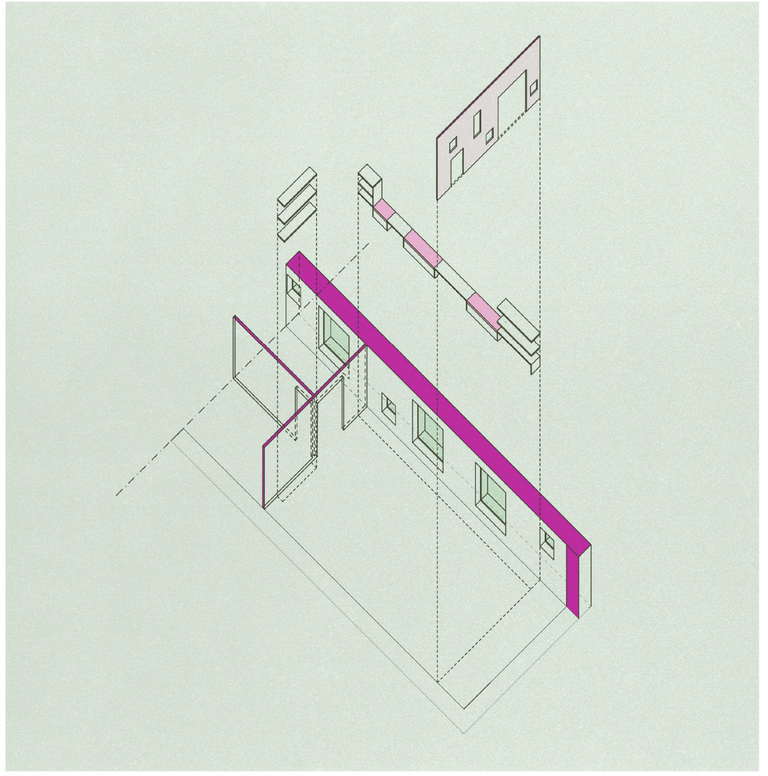

_ablakok alatt padok
_alacsony, nyitott polcok

_áttört fal - mögötte pihenő-sarok

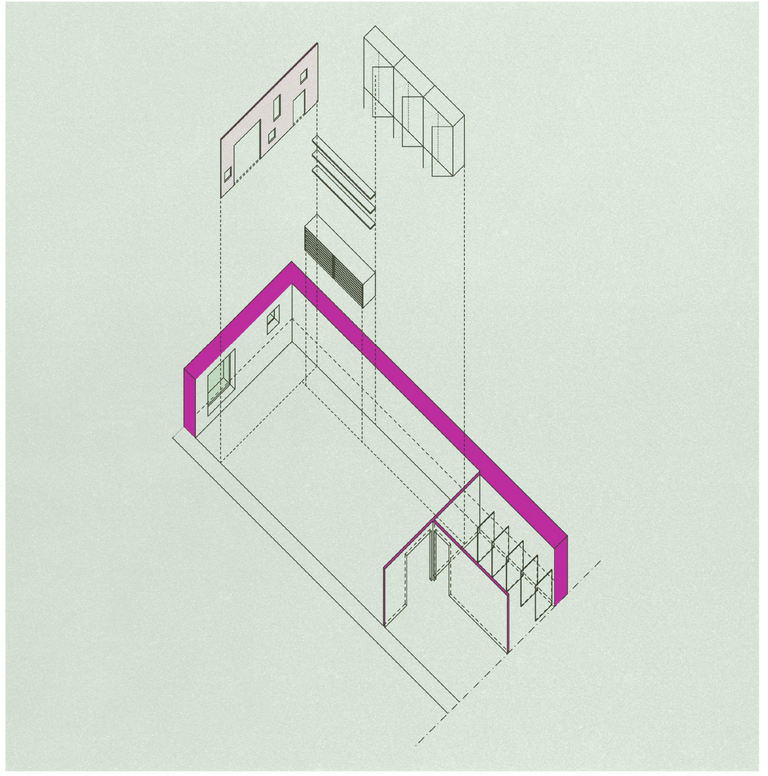

_áttört fal - mögötte pihenő-sarok

_matracoknak tároló szekrény

_zárható szekrény

