

# KOMPLEX TERVEZÉS I

2022.05.27.

JAGUDITS ENIKŐ

Építész konzulens: Szabó Levente

Épületszerkezetan konzulens: Schreiber Gábor


Tartószerkezettervezés konzulens: Armuth Miklós



Gépész konzulens: Cser Ildikó

ÉTM konzulens: Vidovszky István



Ottlik Géza emlékház

Budapest, Logodi utca 15.


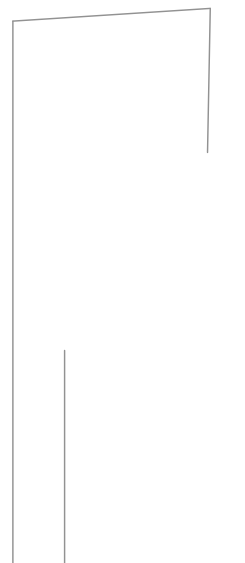


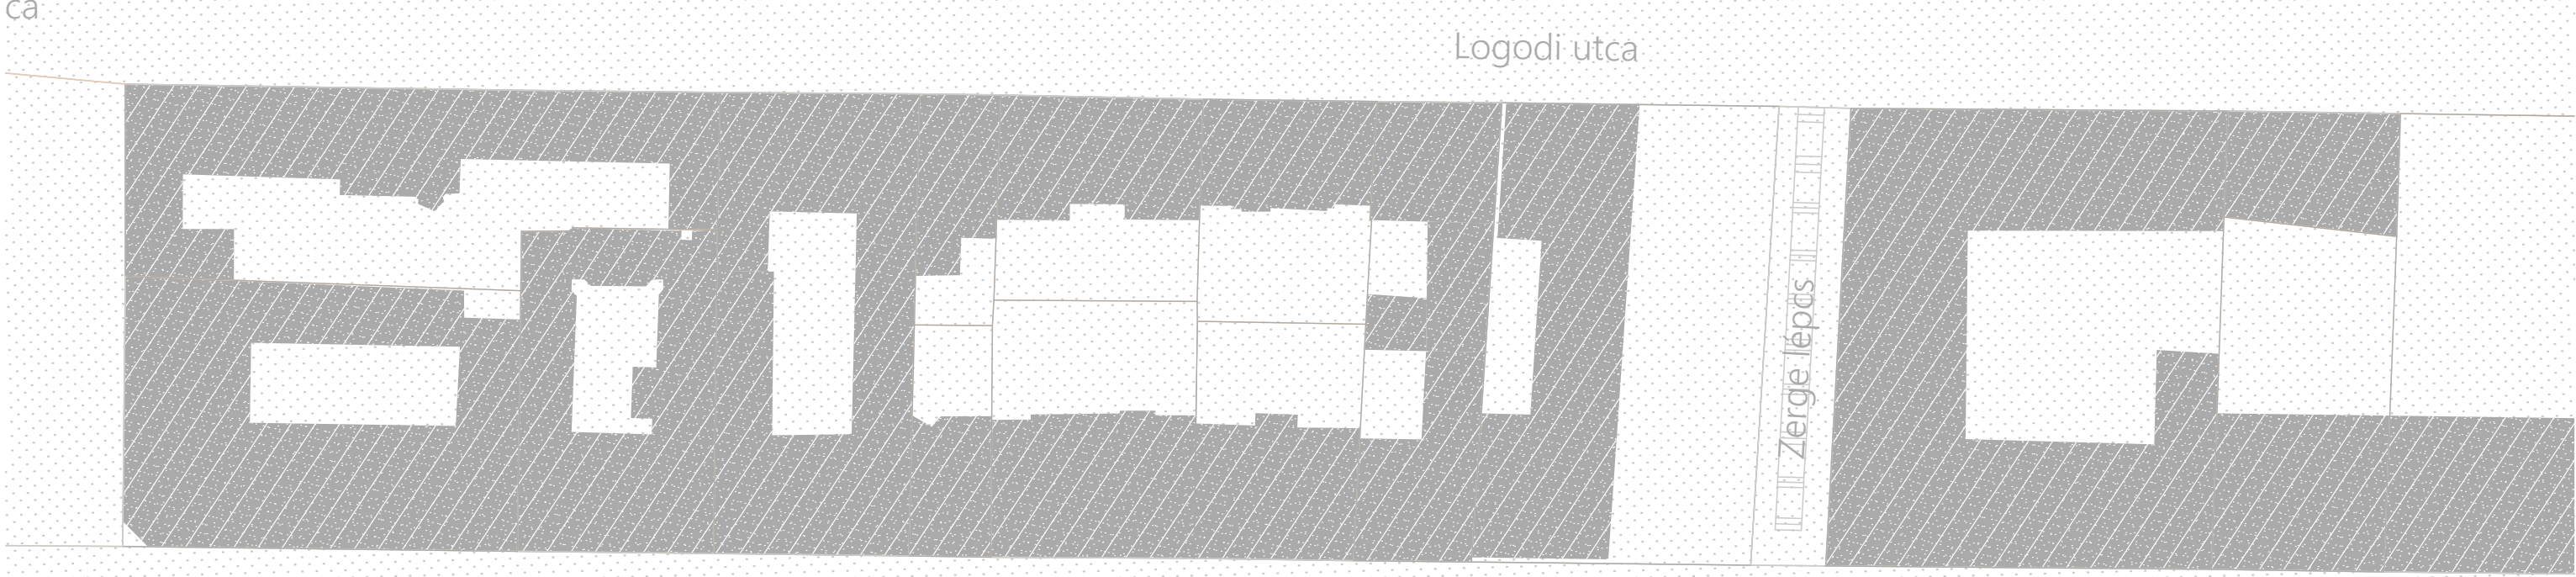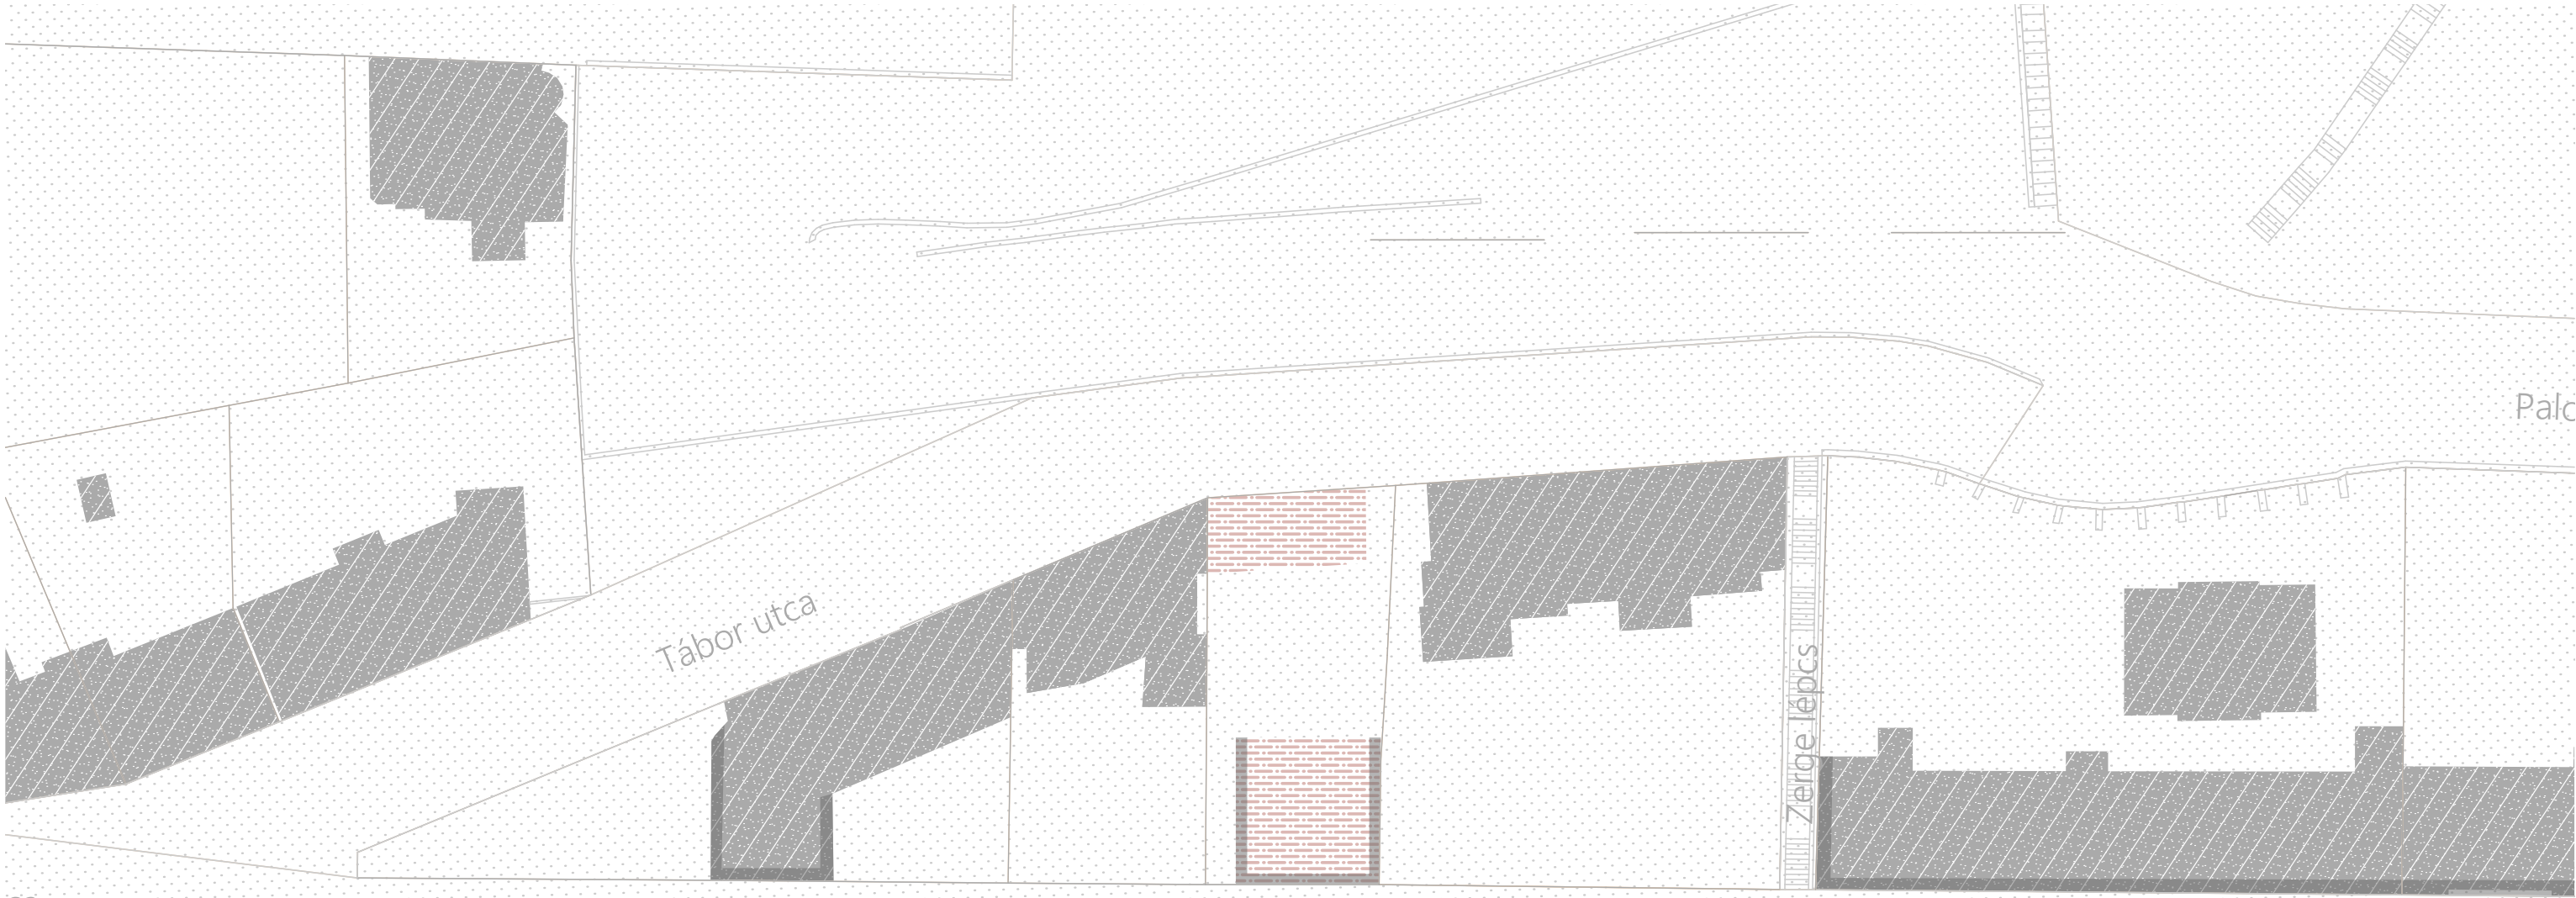

0.SZINT

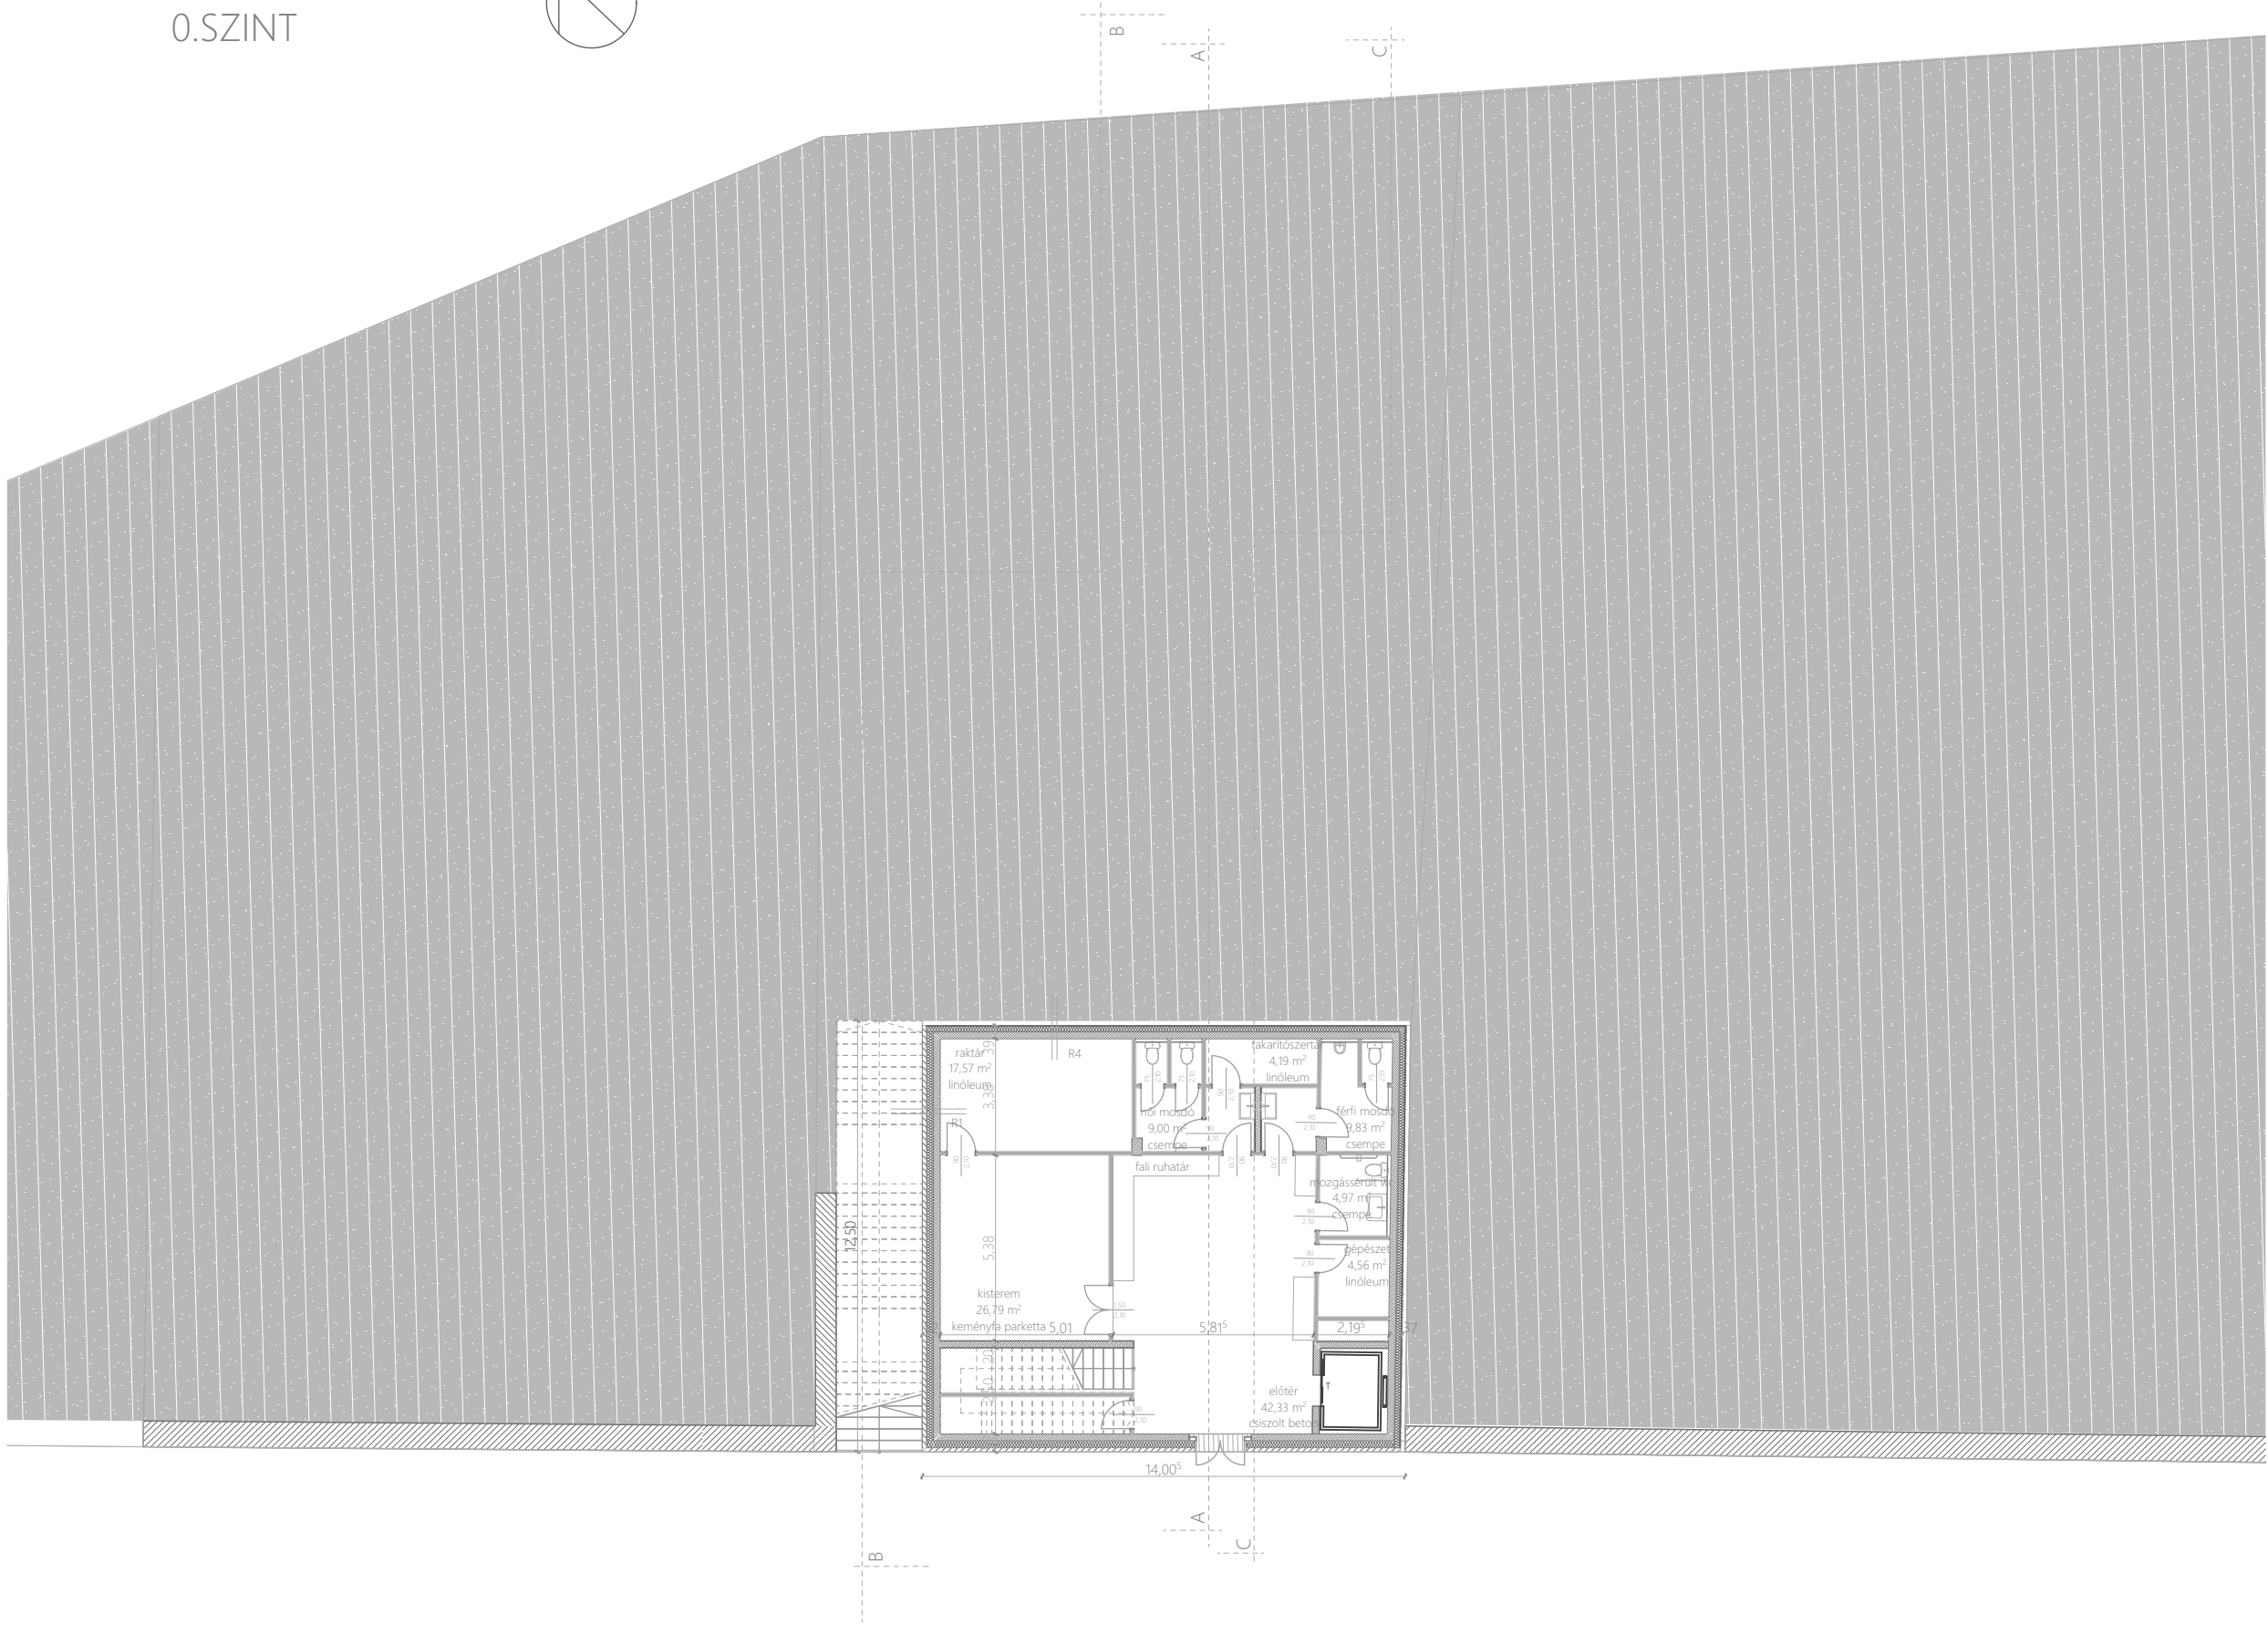
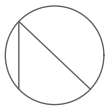


1. SZINT

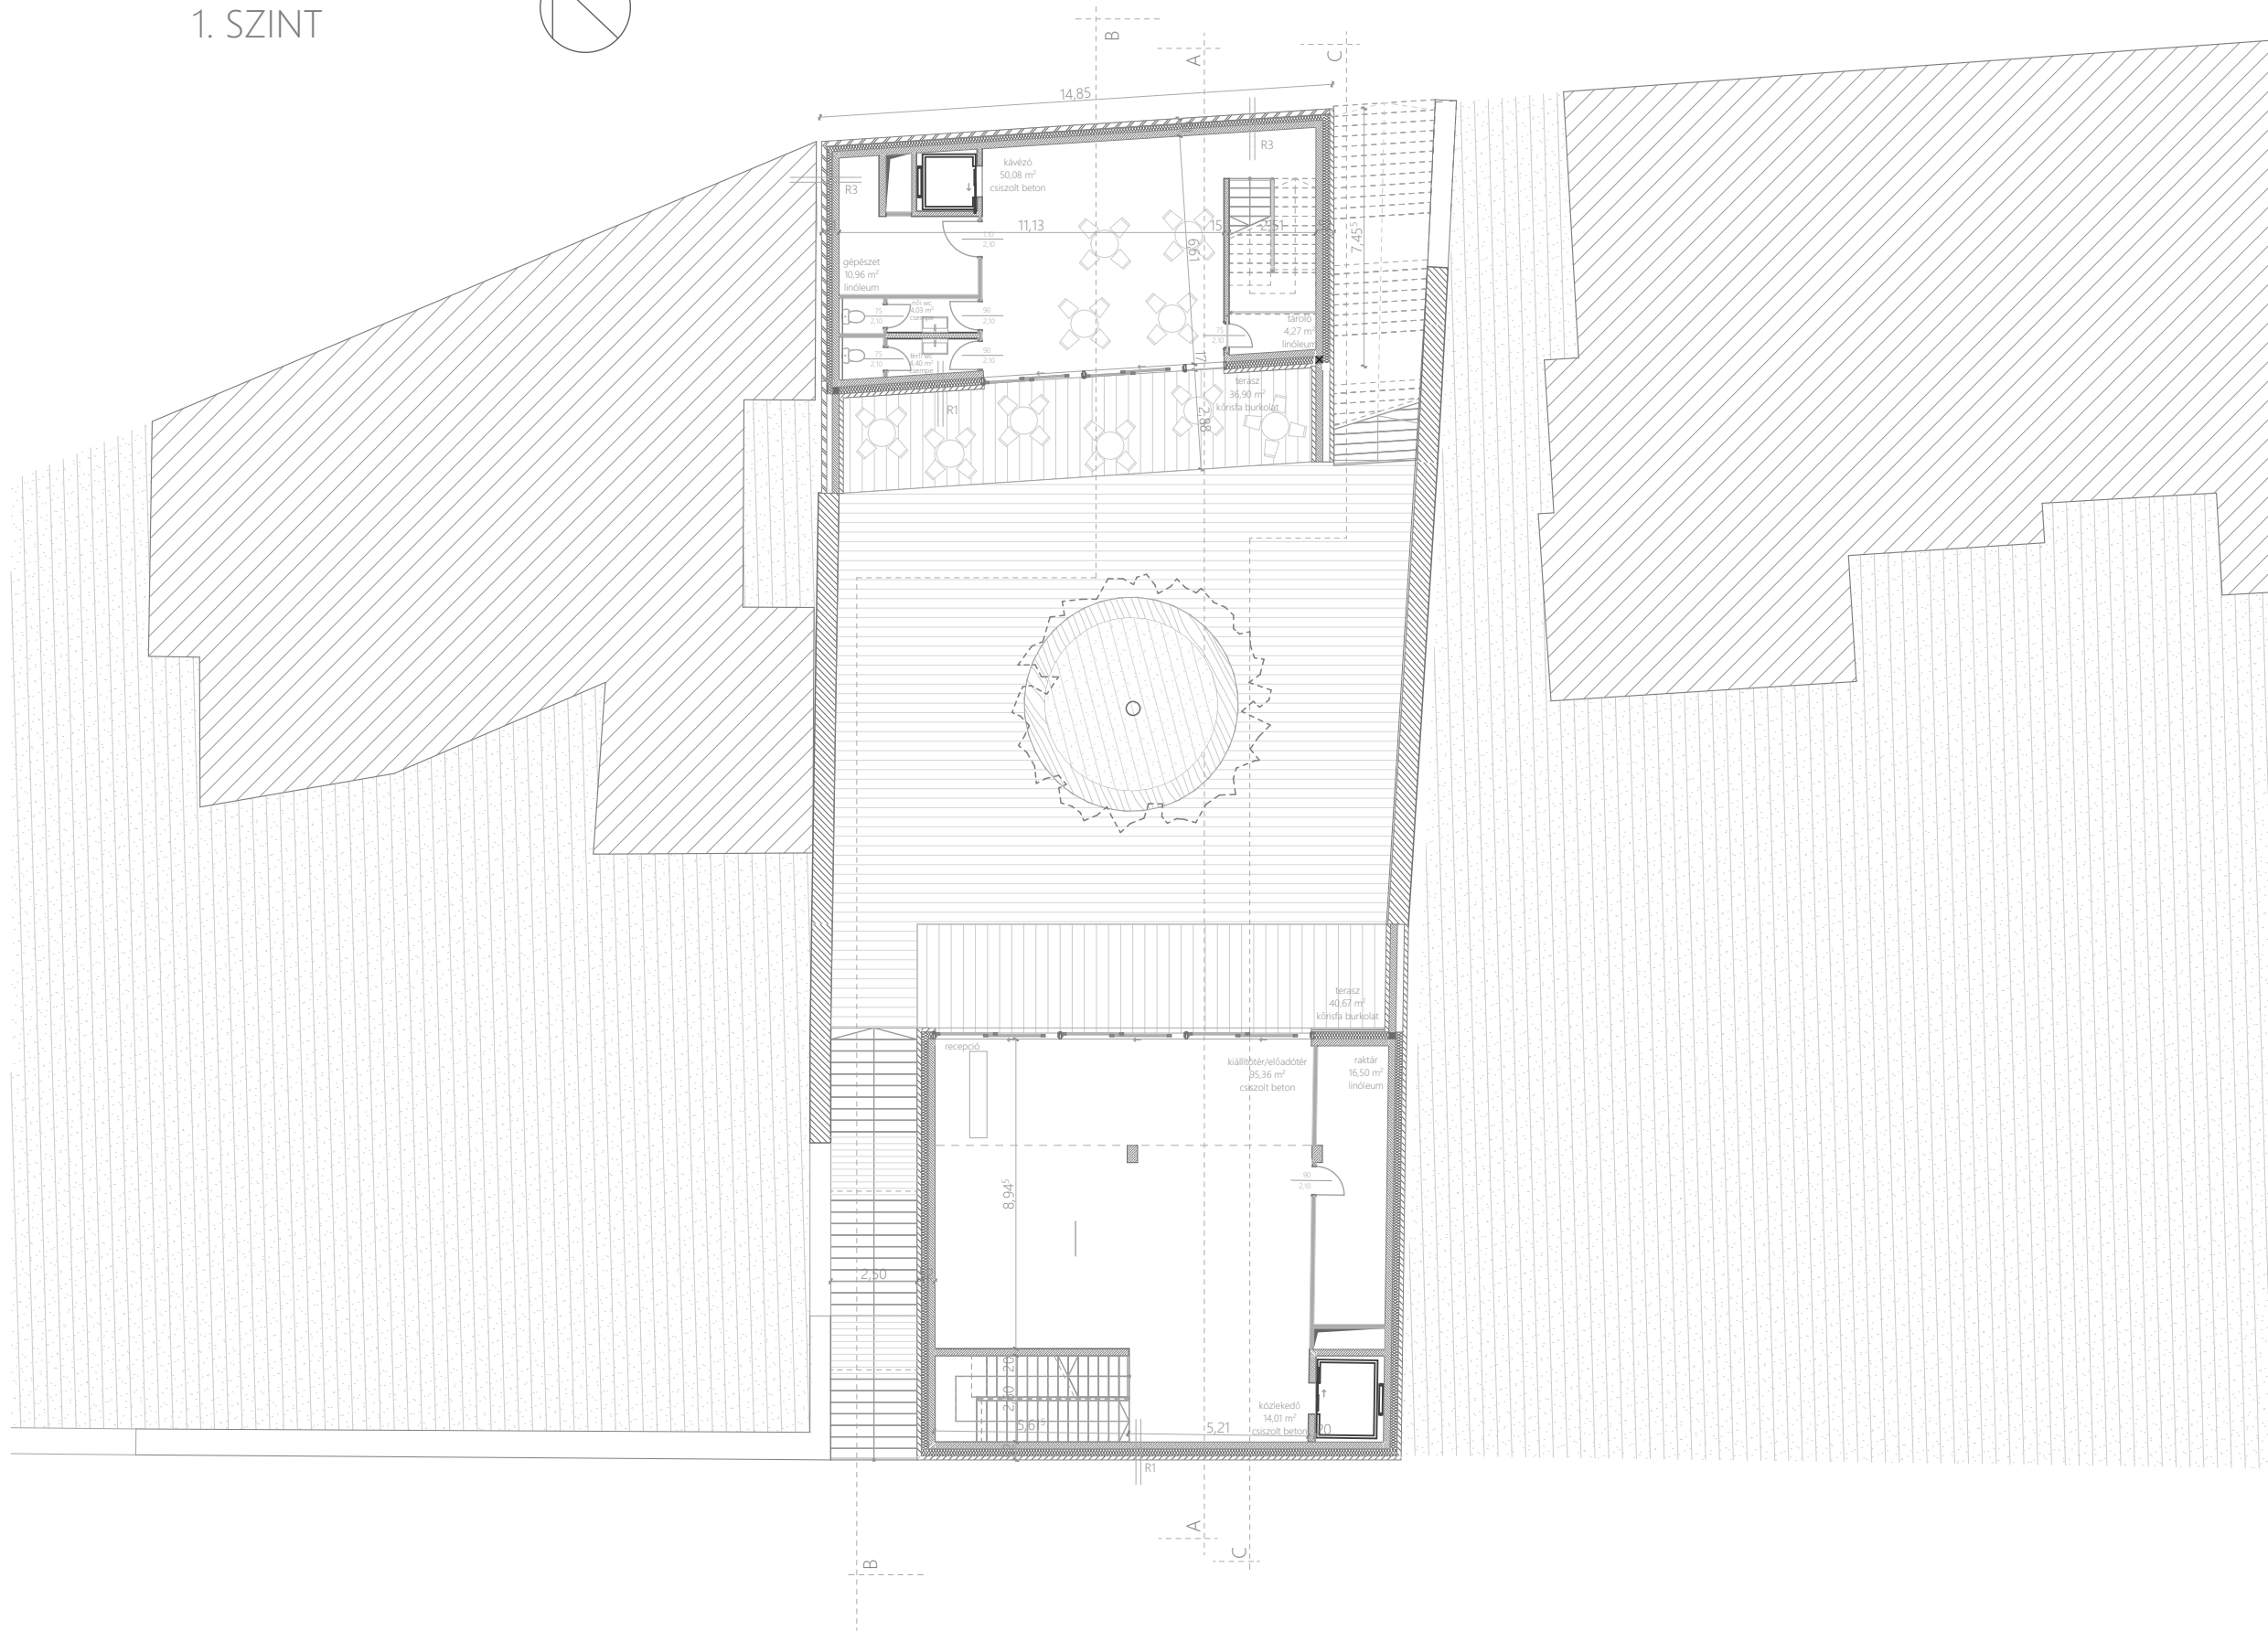
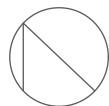






2. SZINT

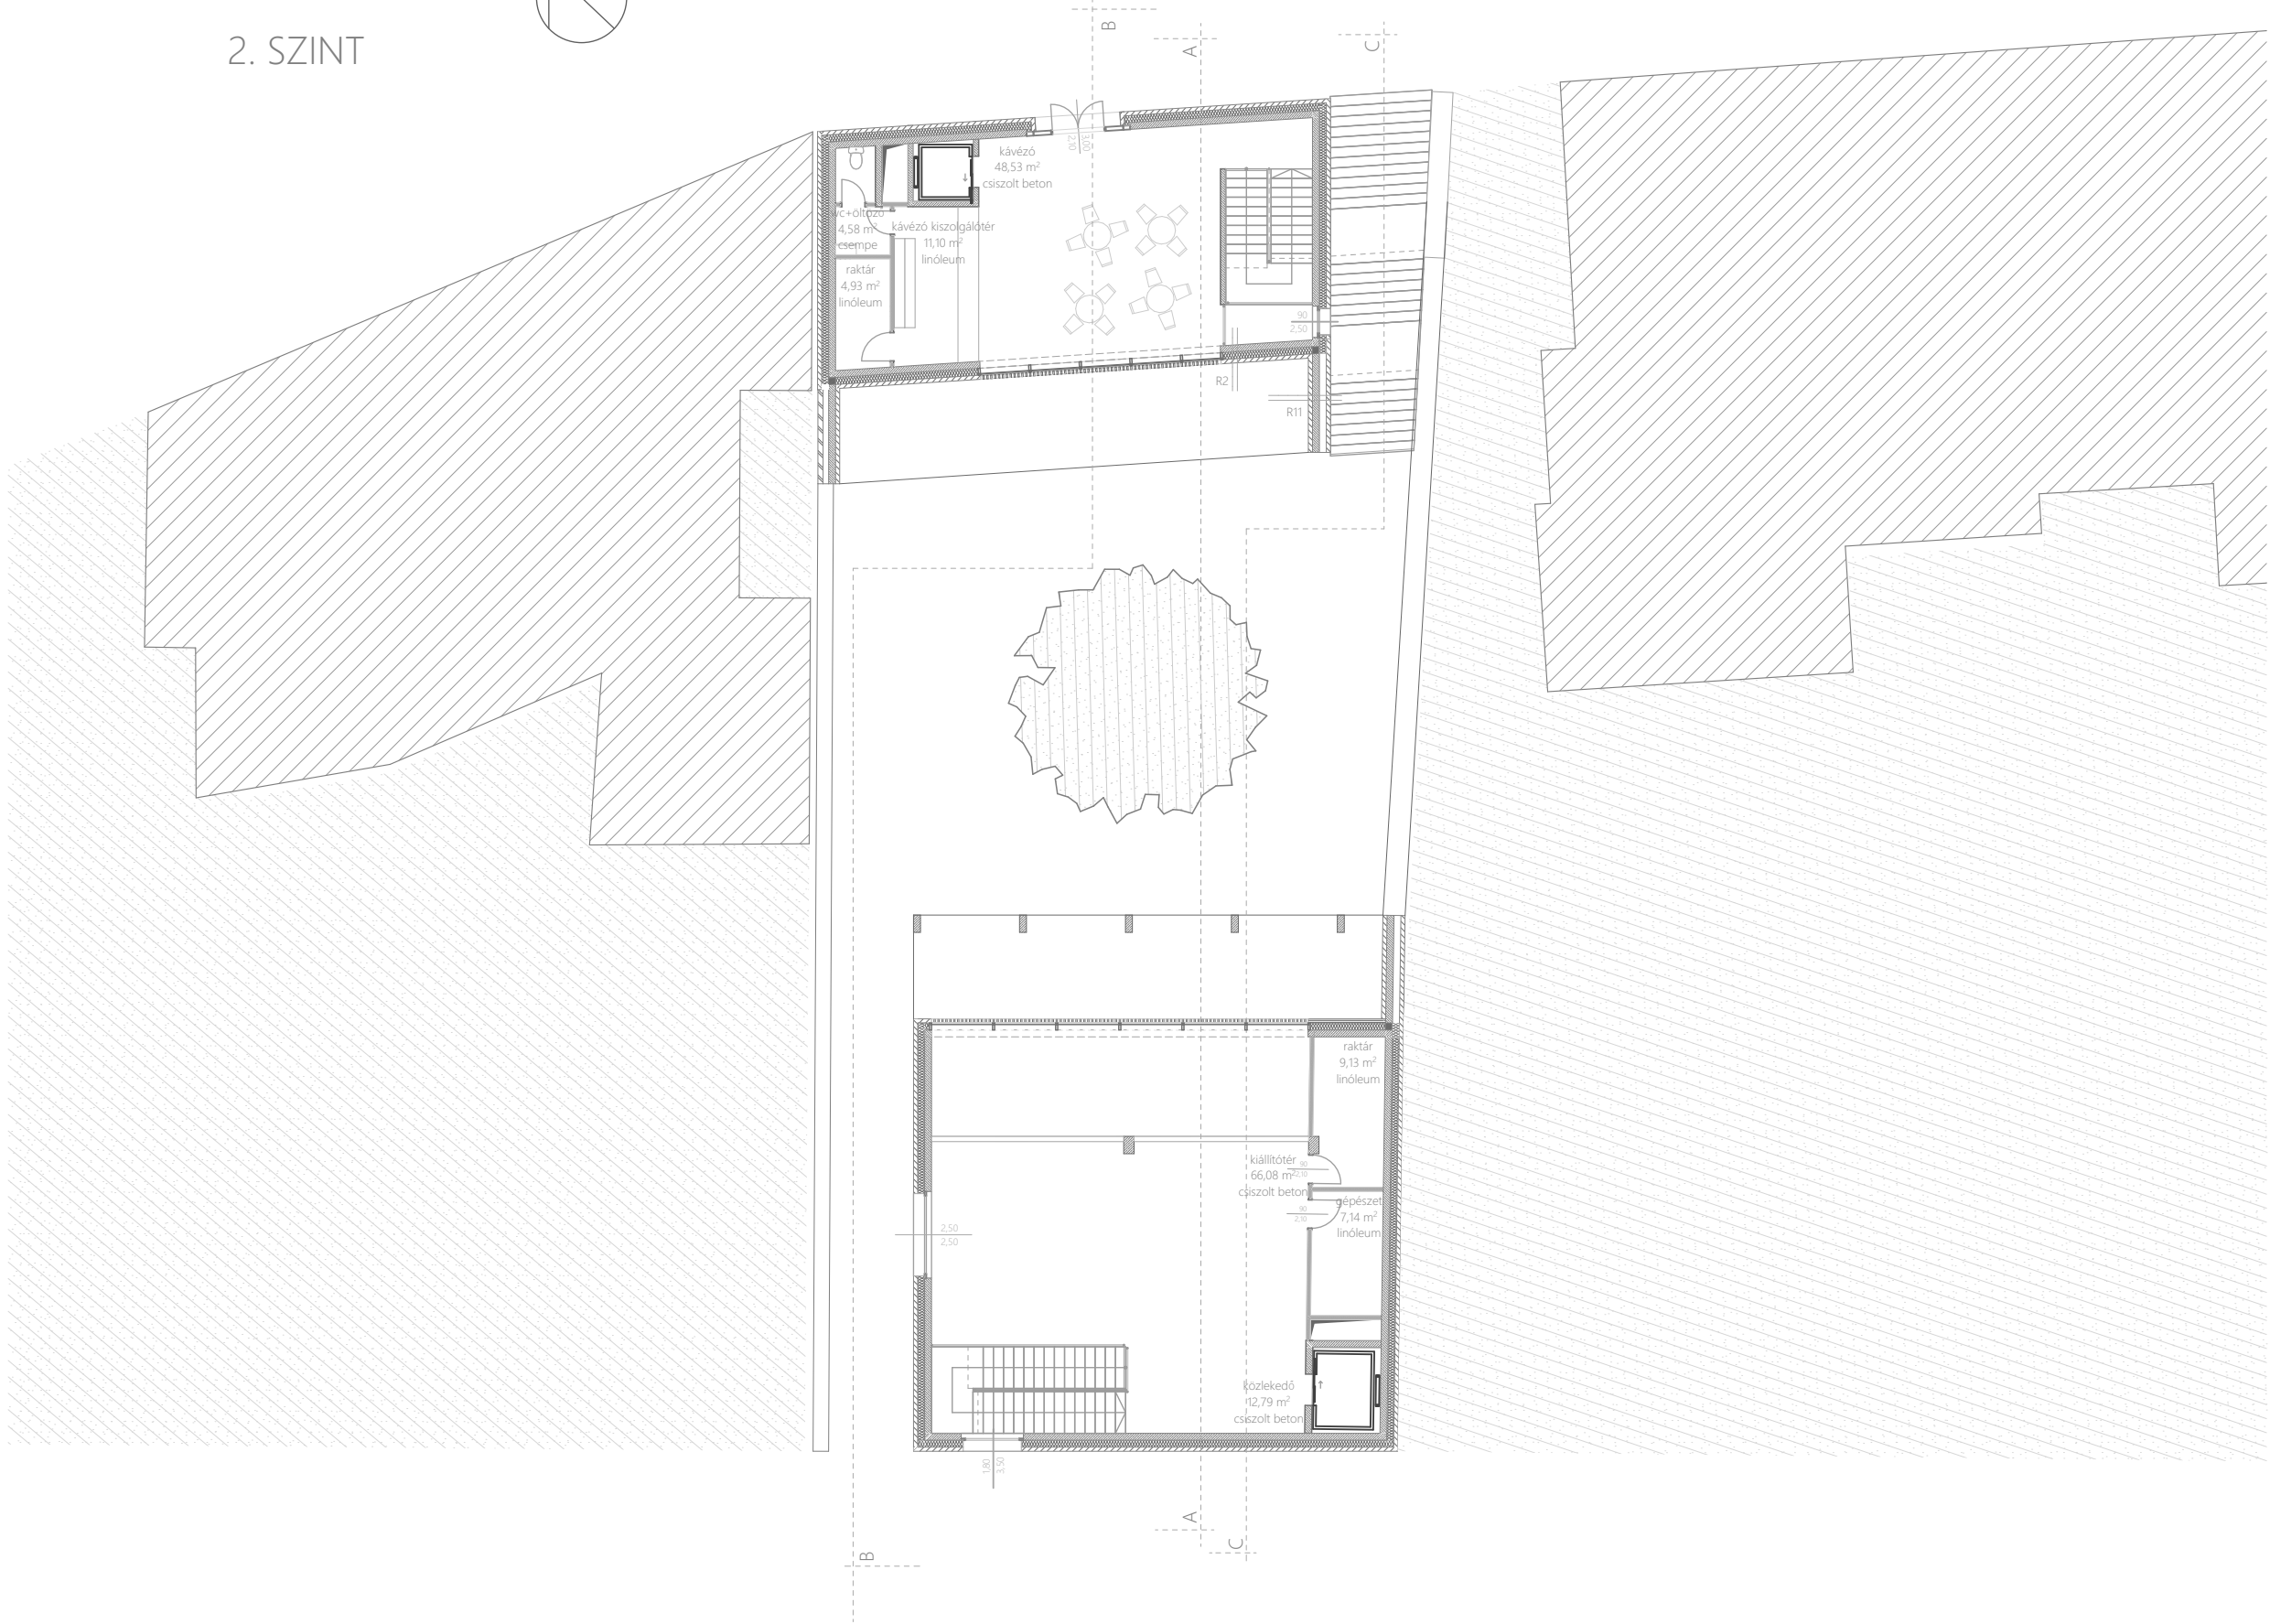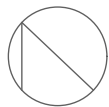

### 3. SZINT

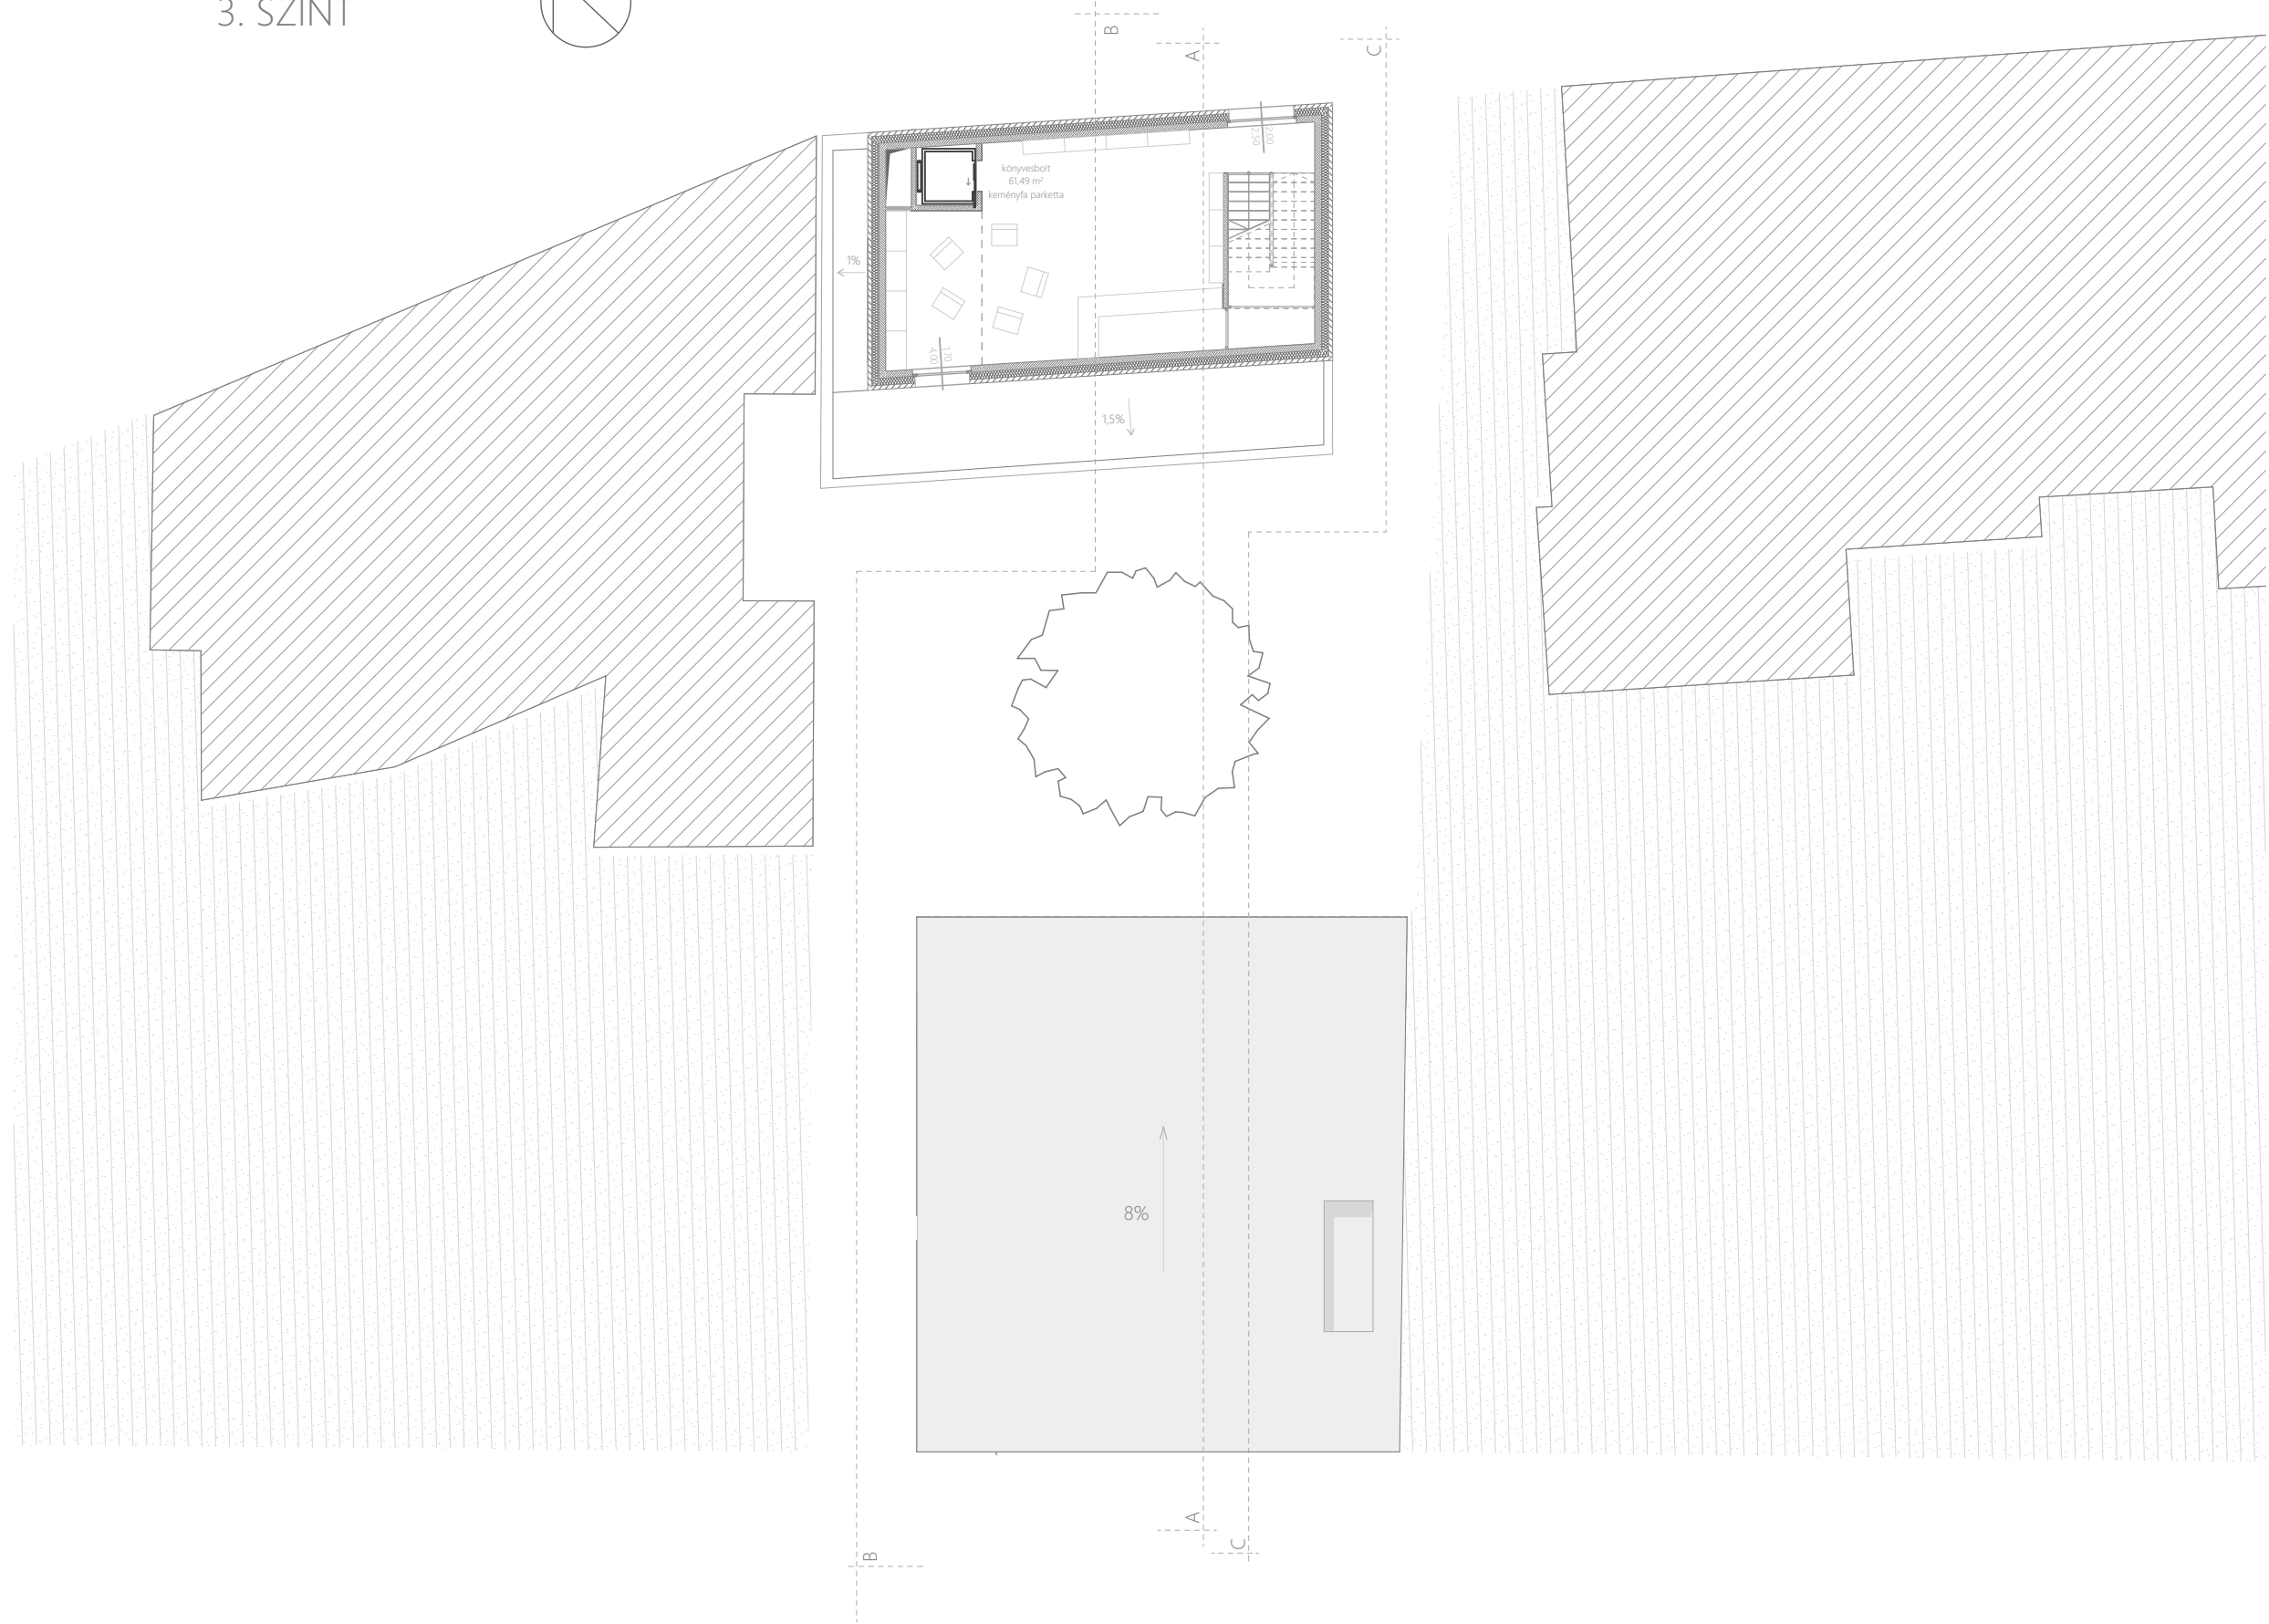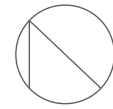

4. SZINT

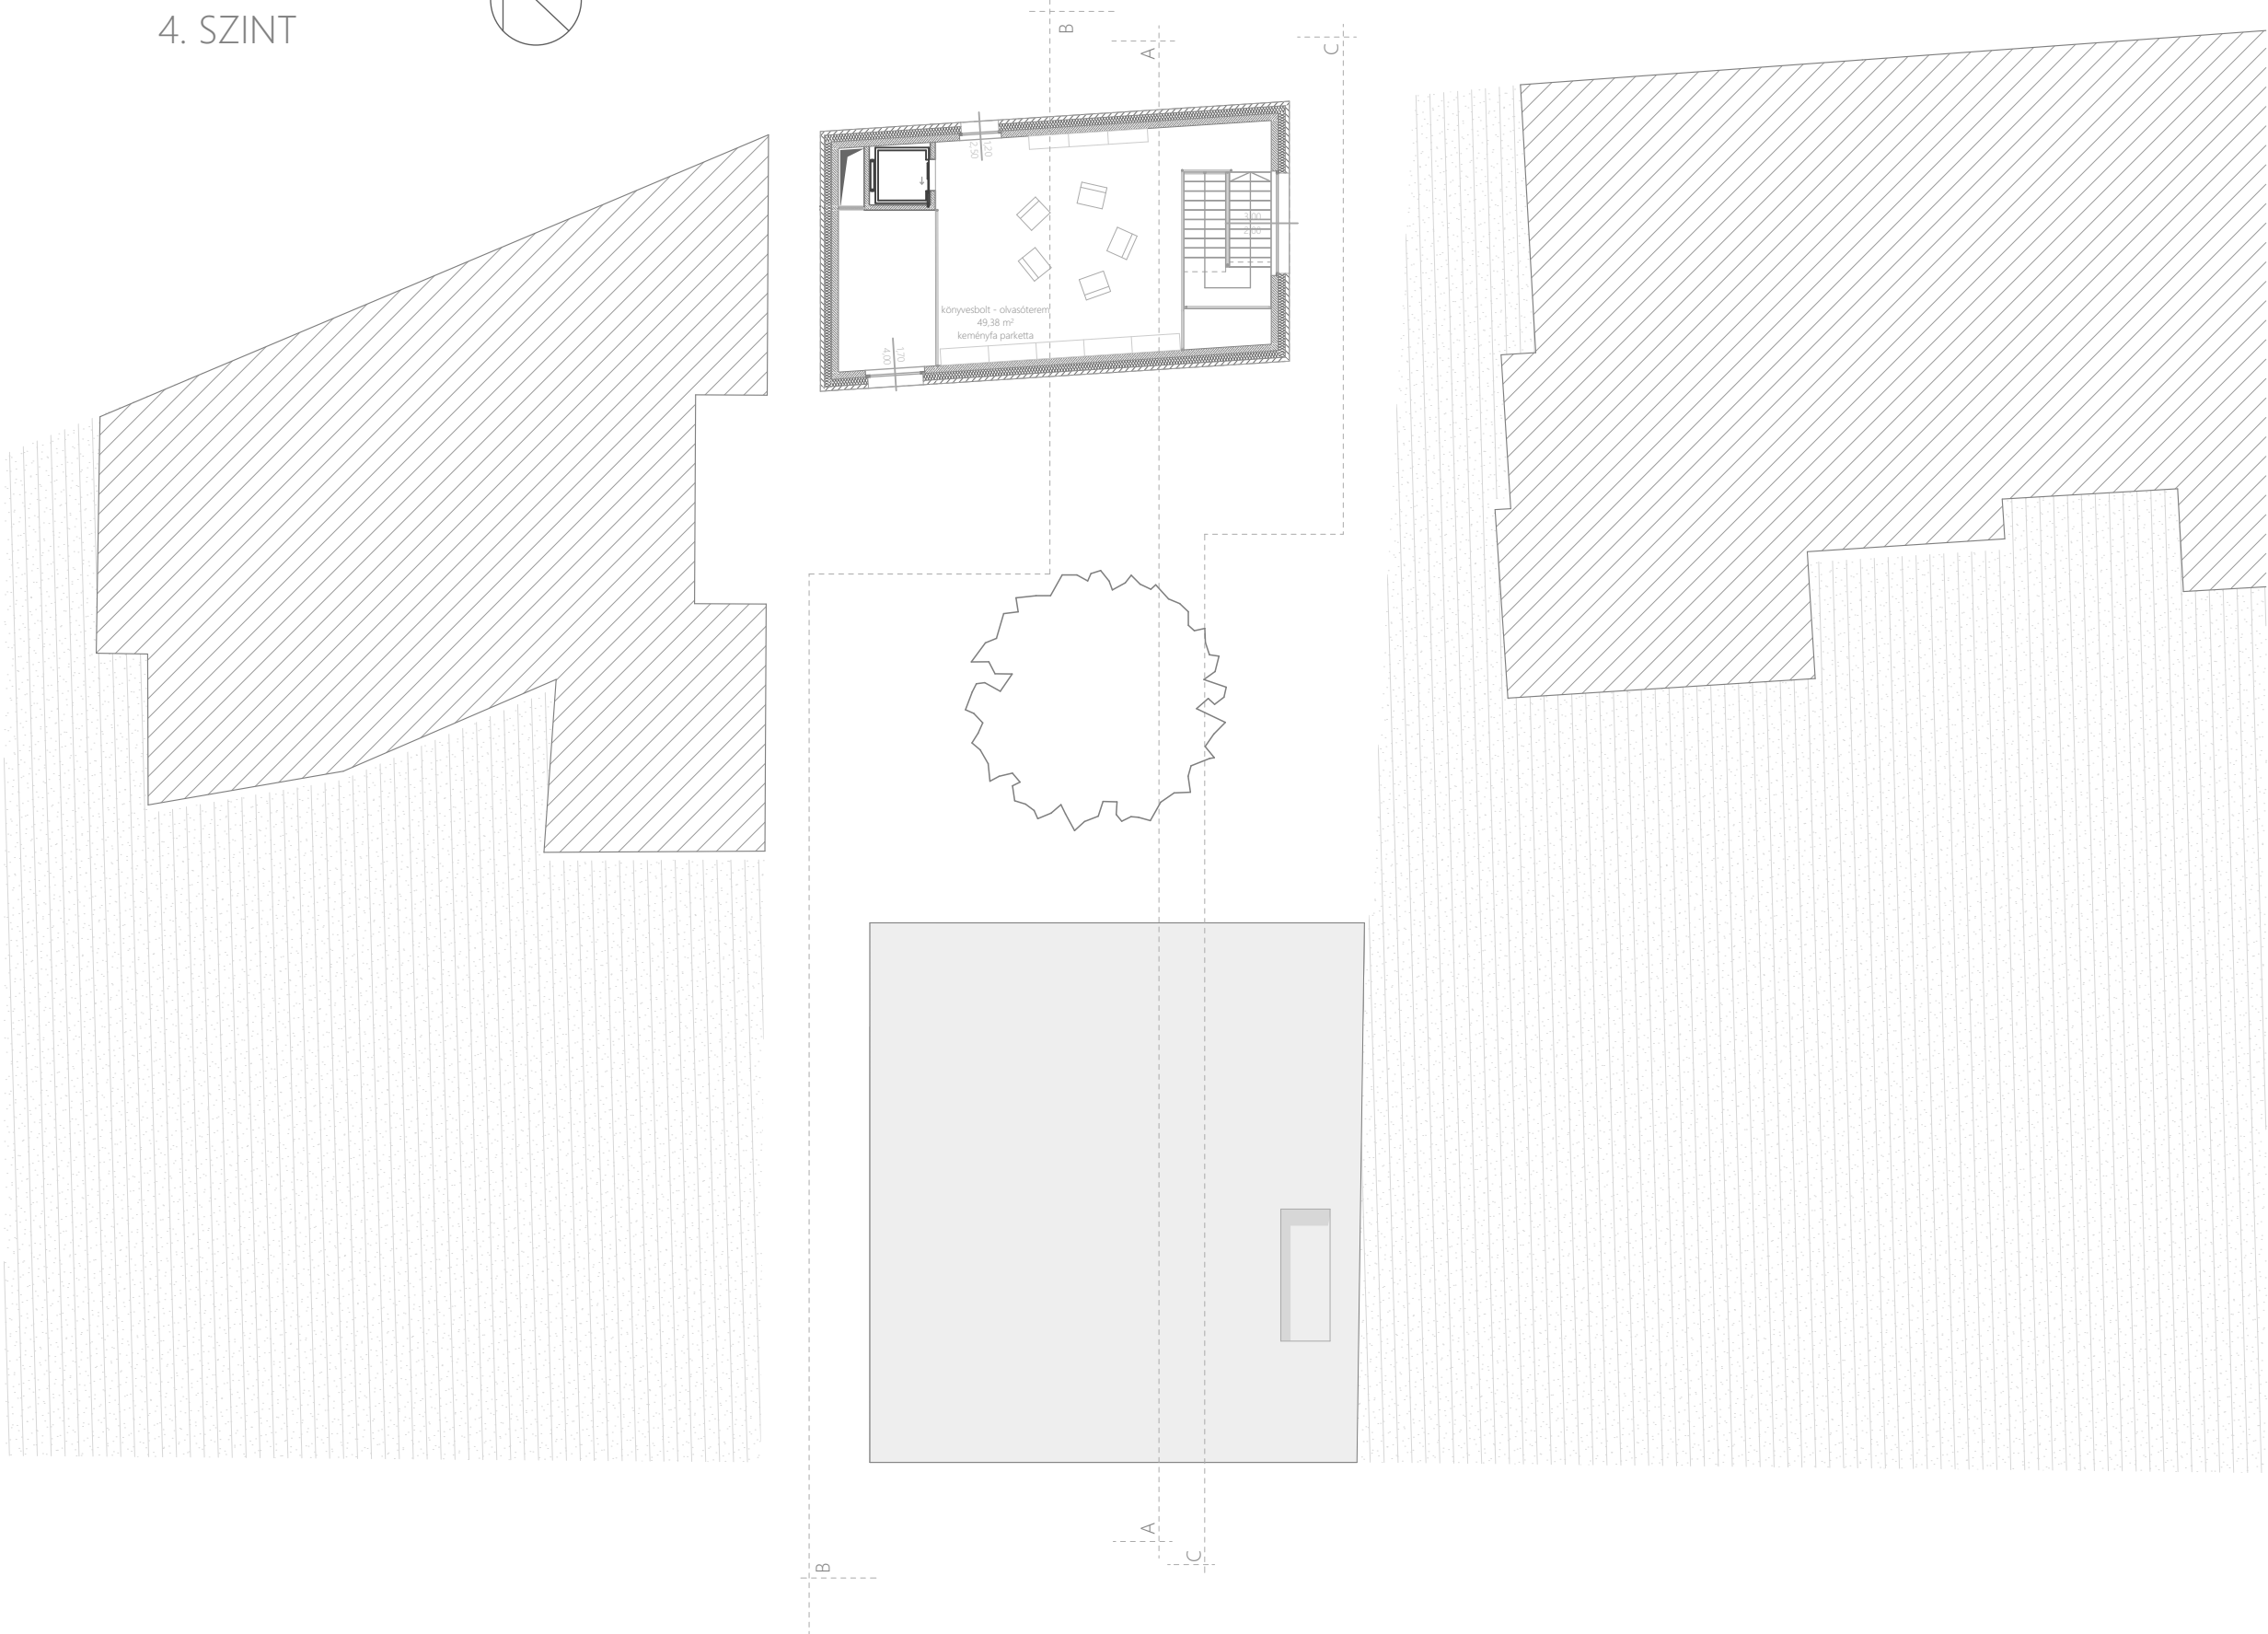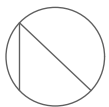


A-A METSZET








C-C METSZET

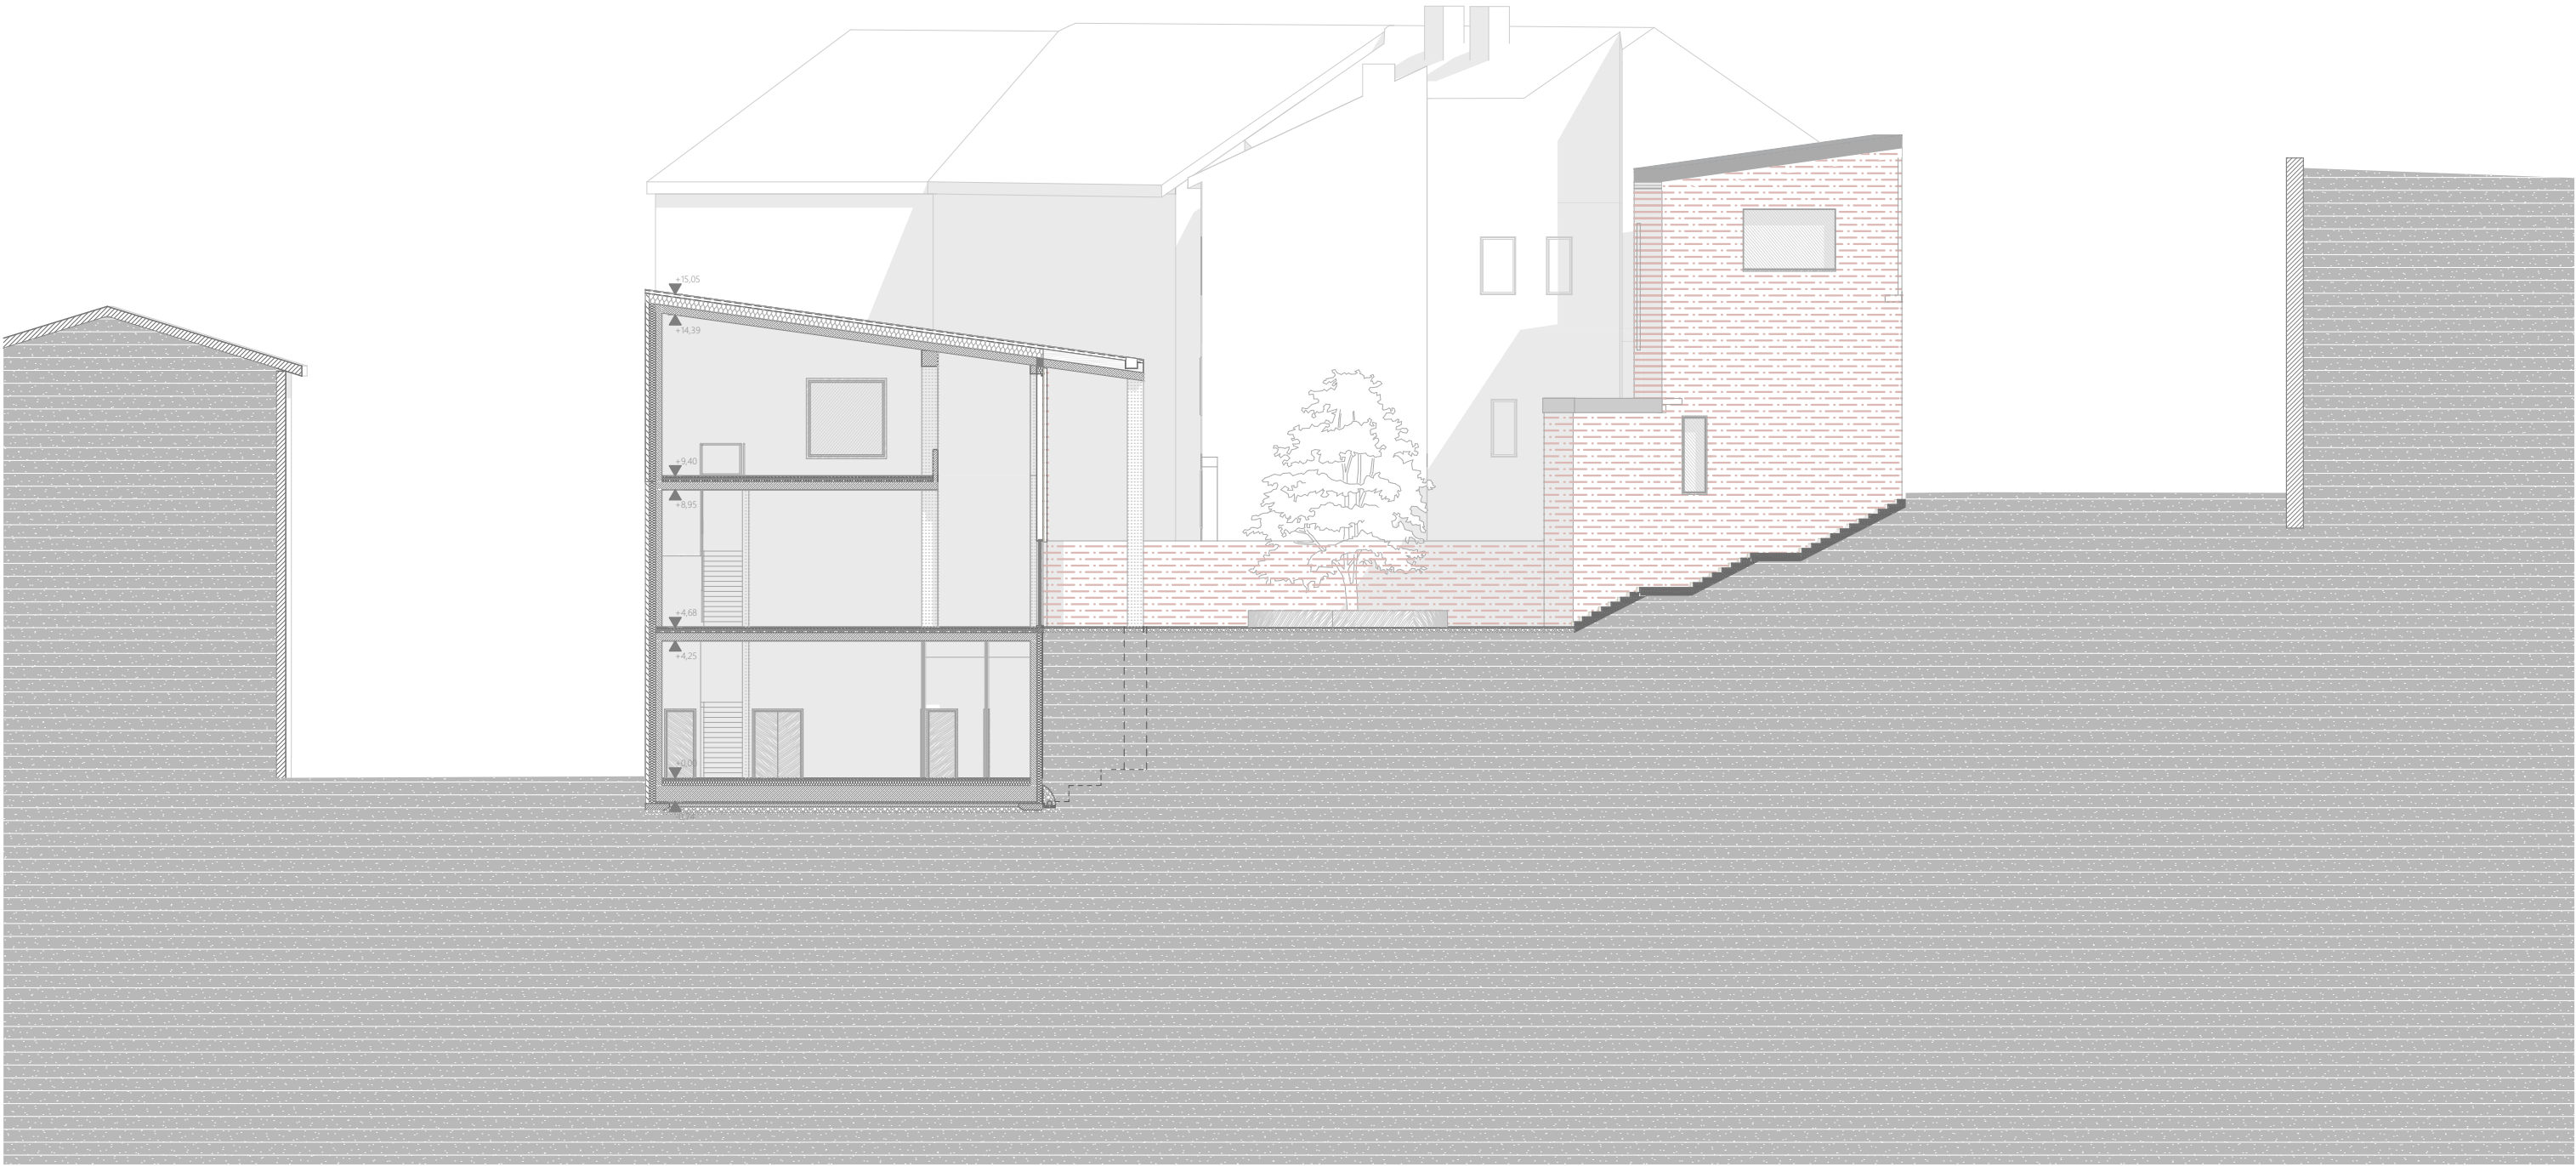


## B-B METSZET

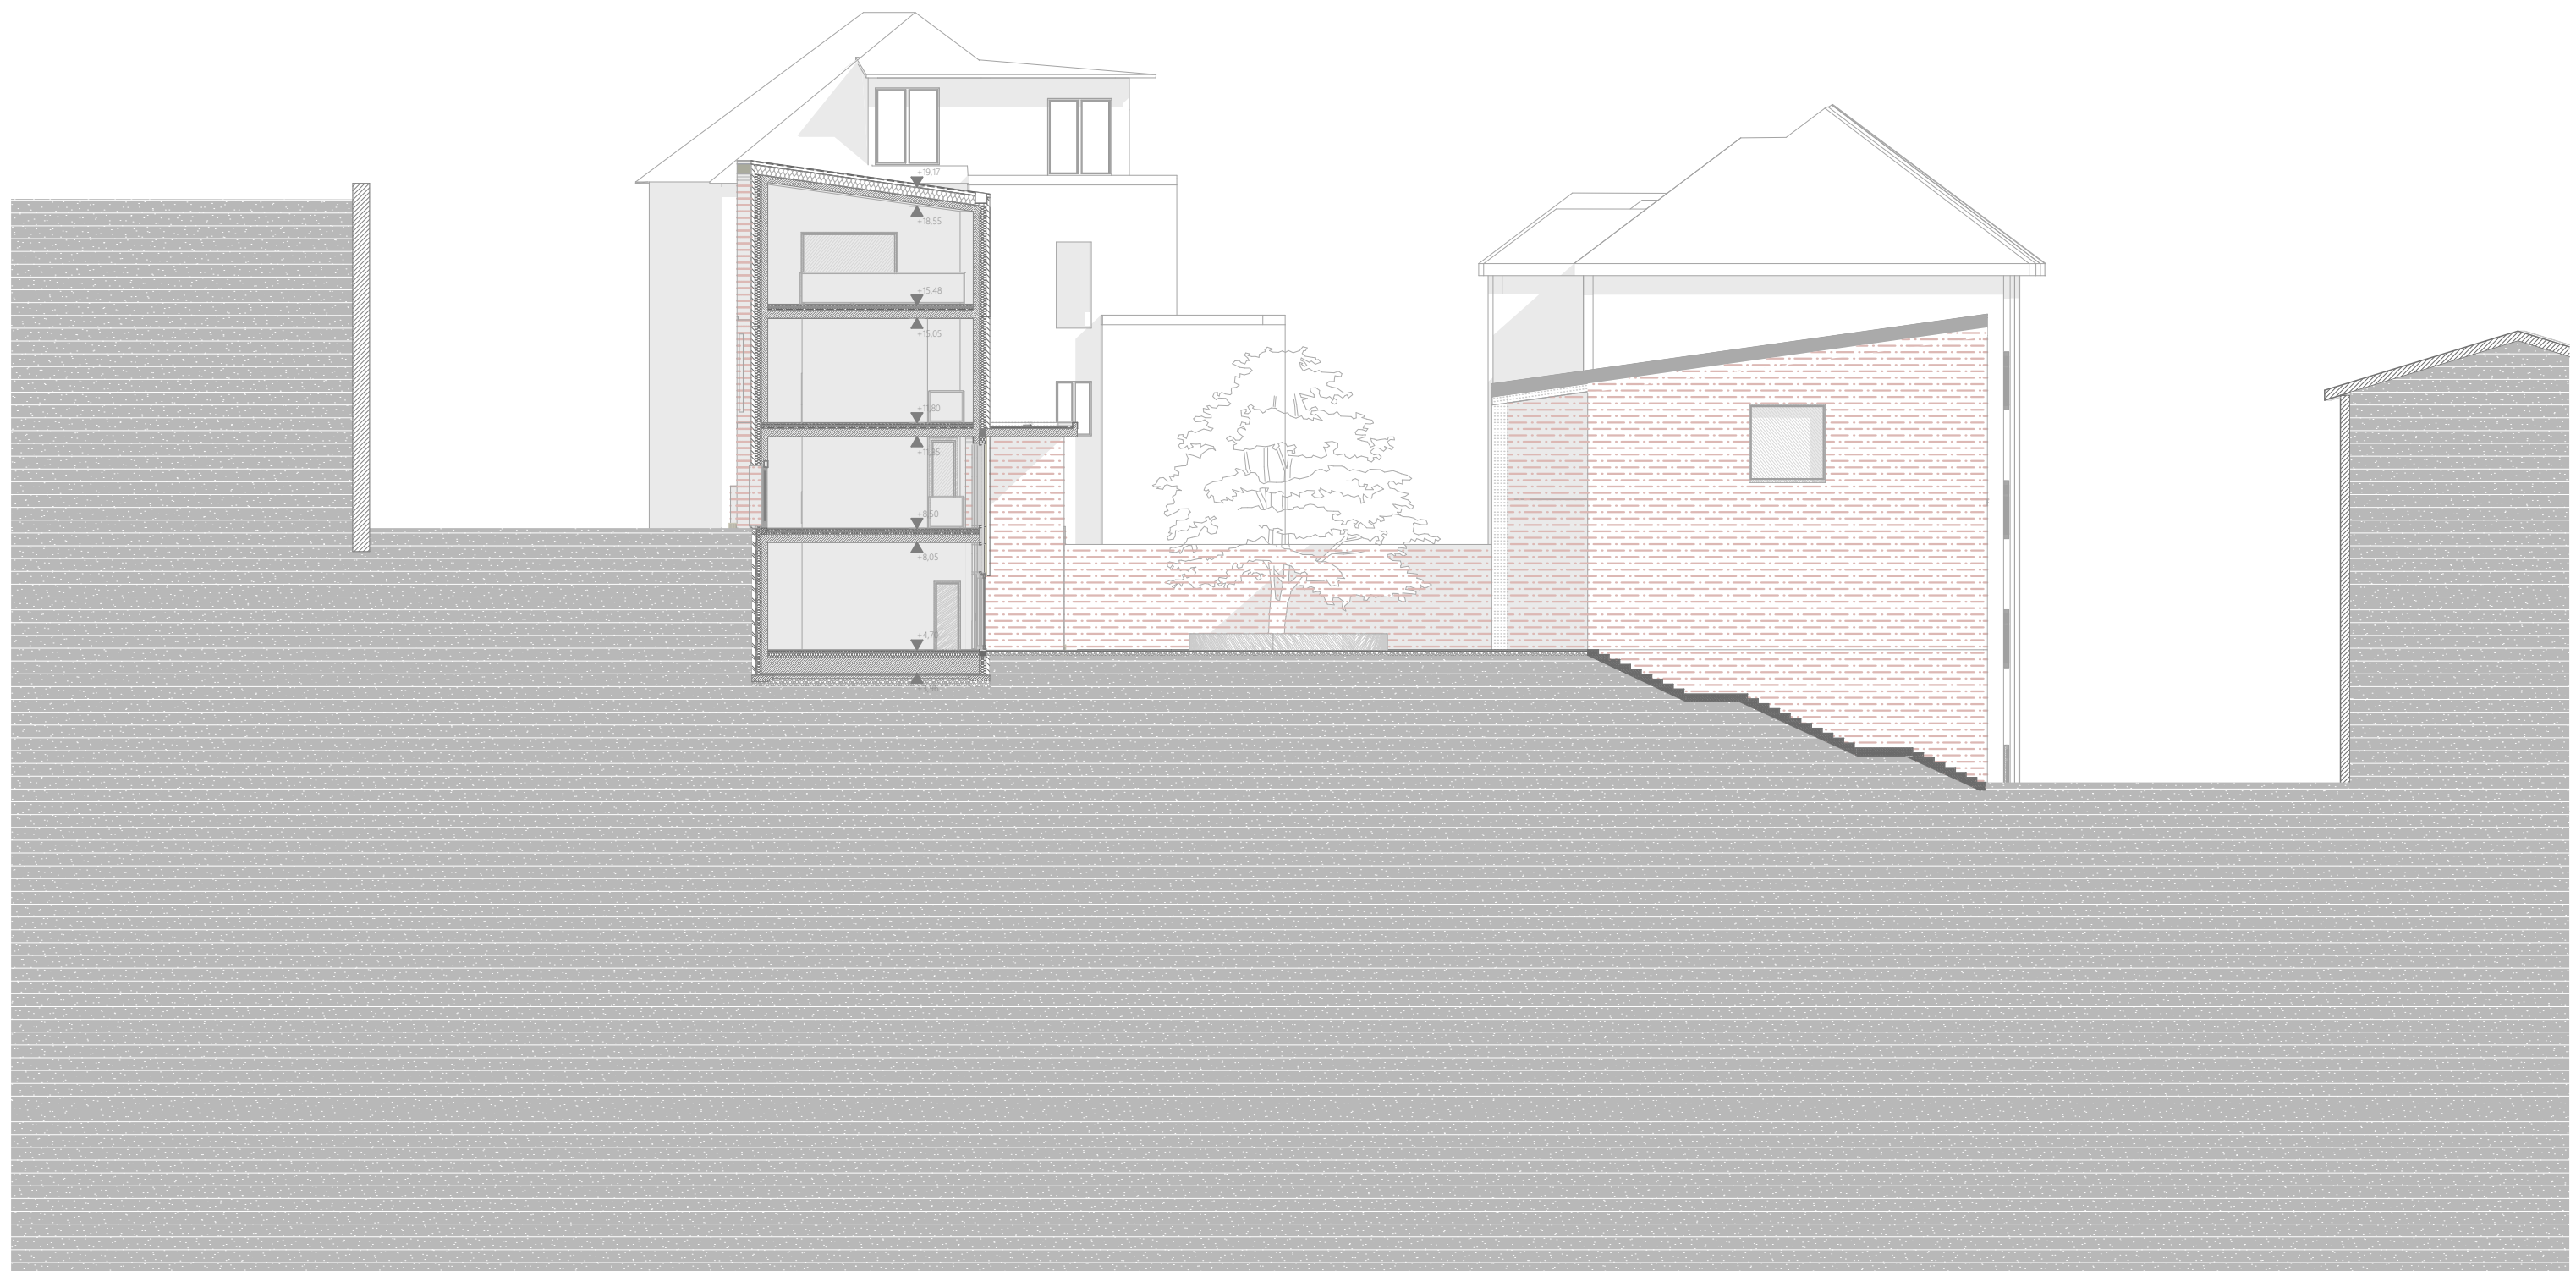

# BELSŐ HOMLOKZATOK

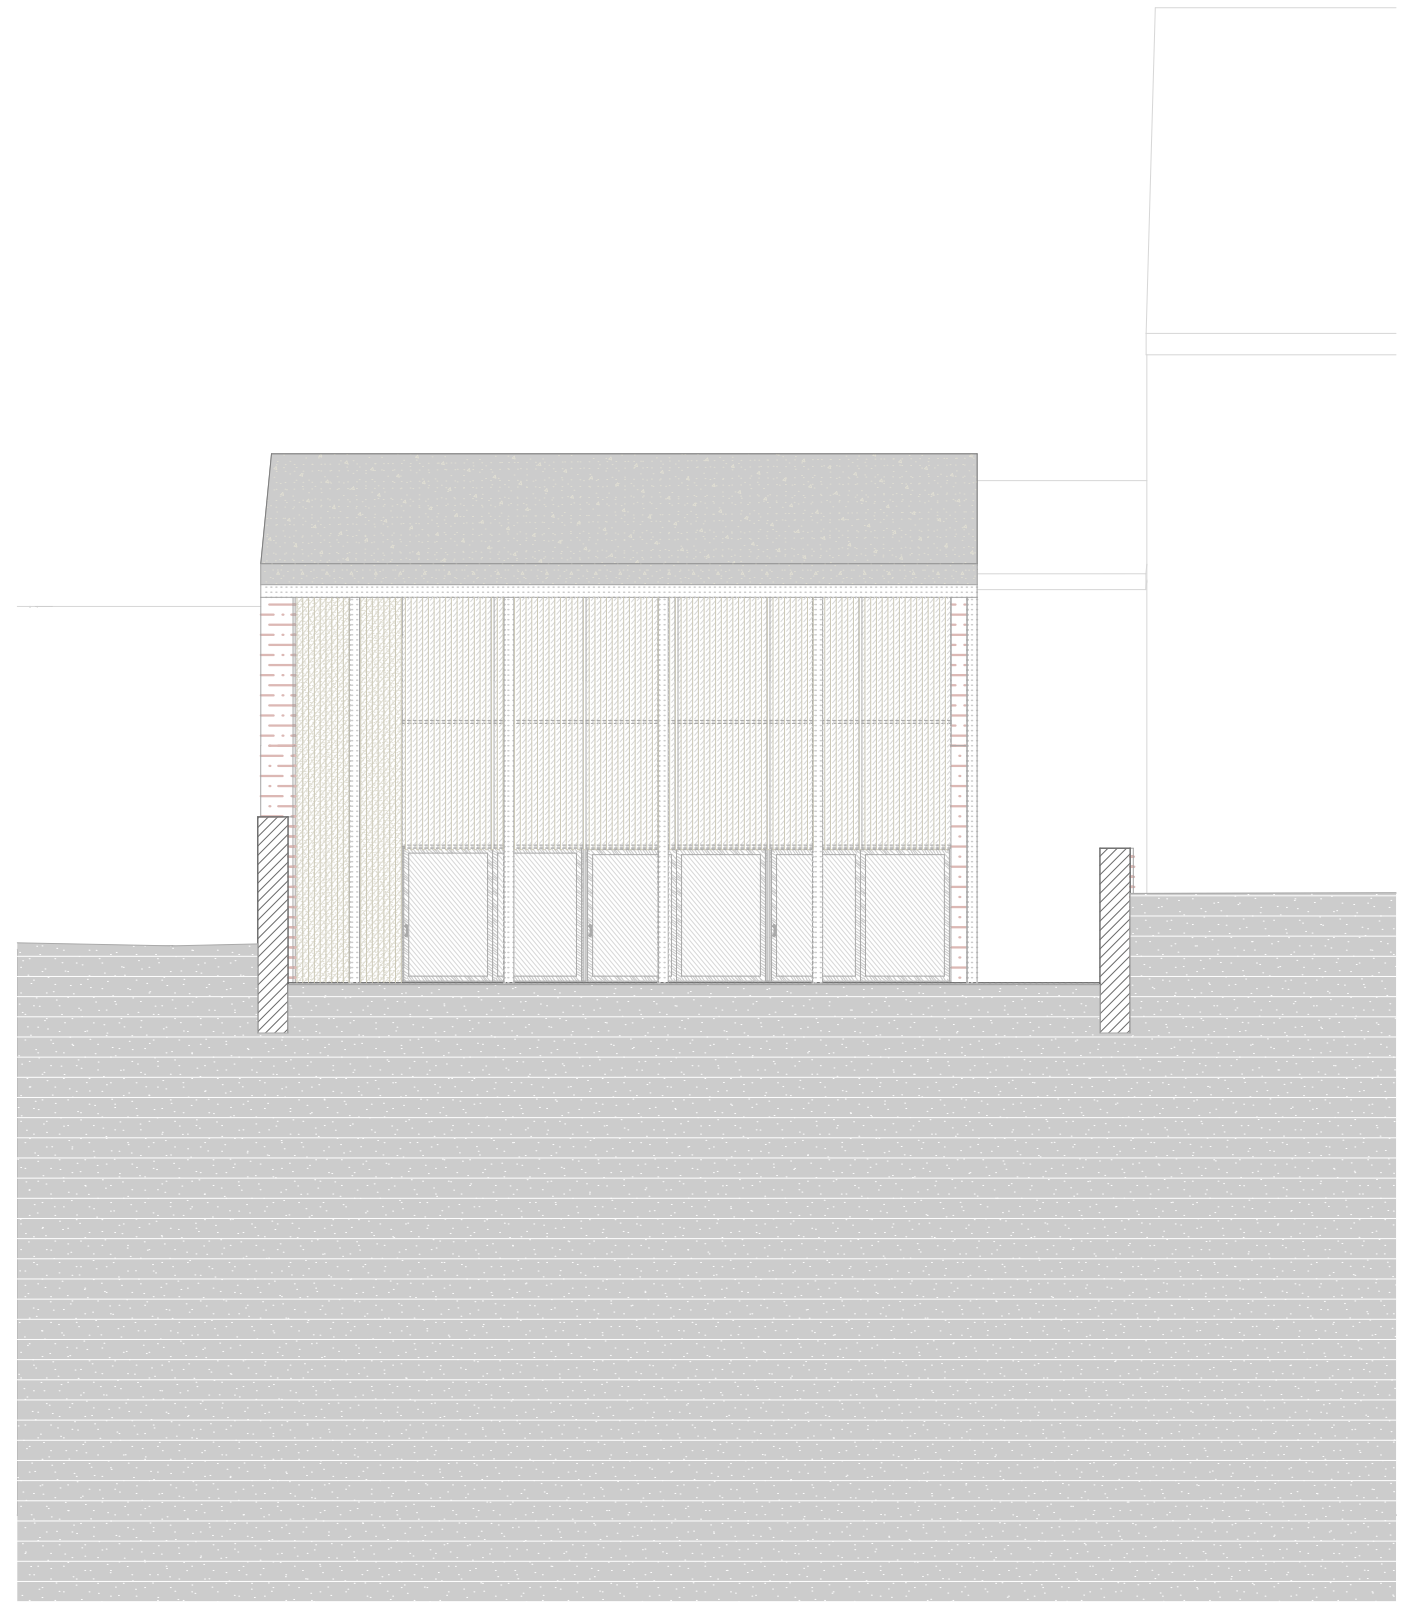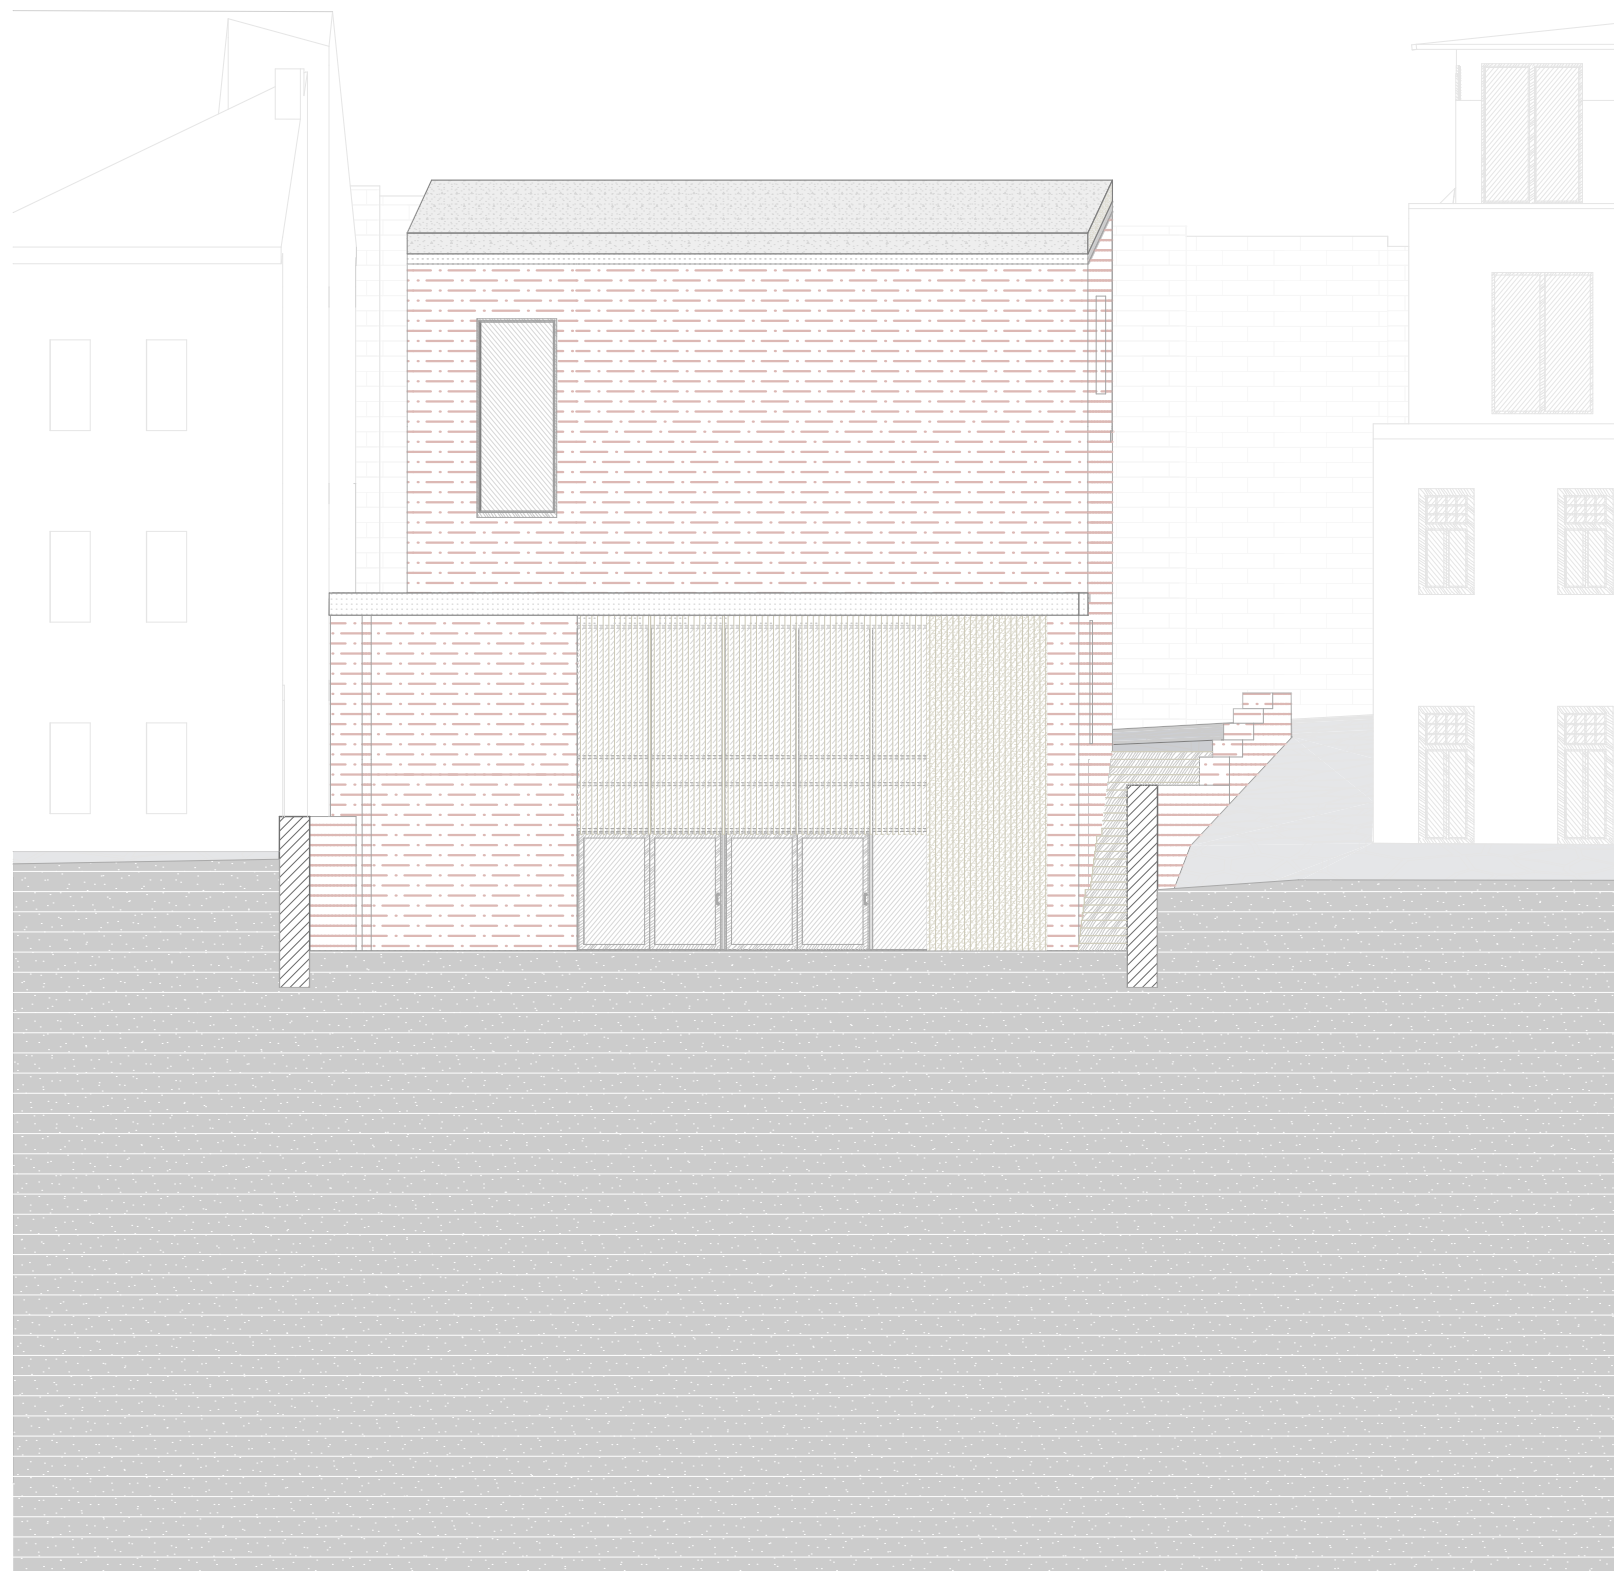

# TÁBOR HOMLOKZAT

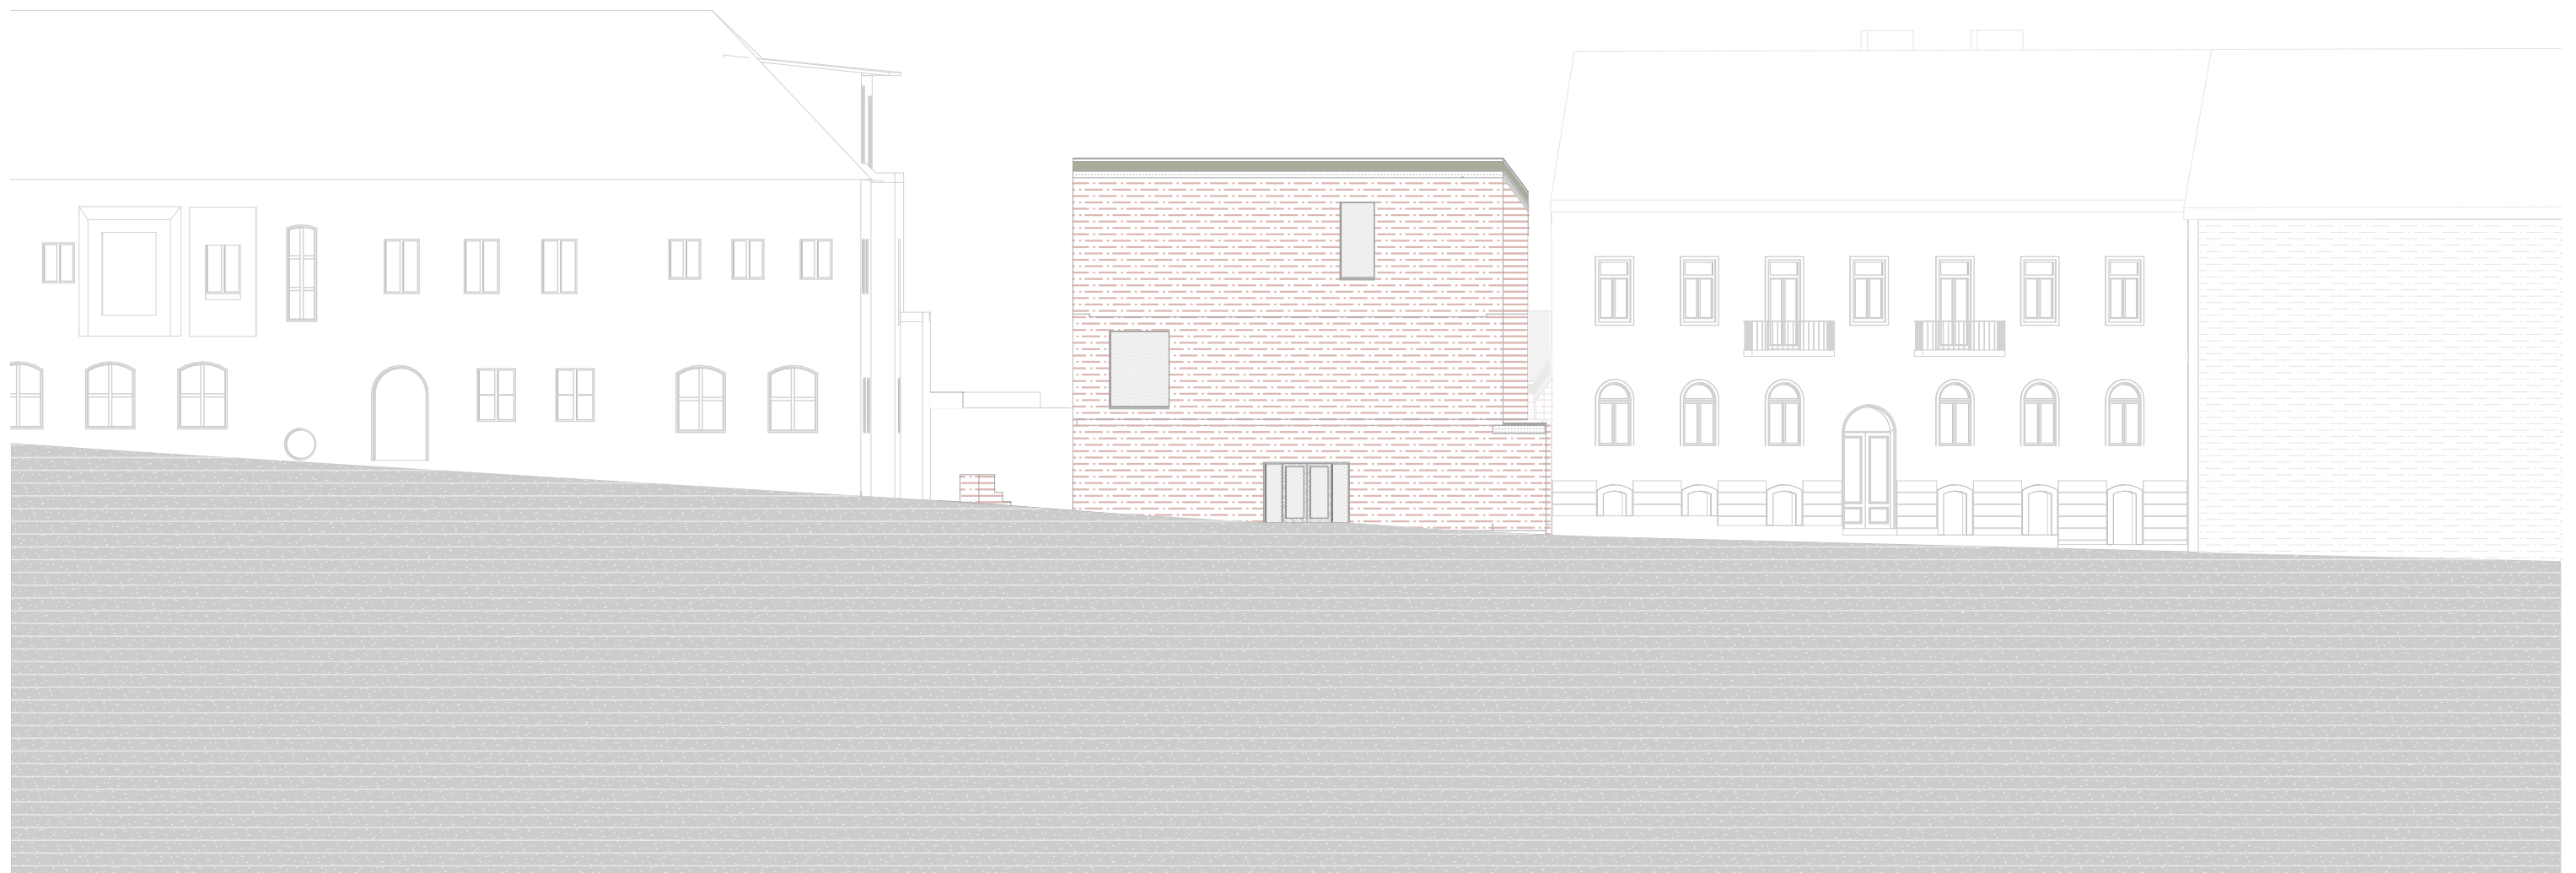



# LOGODI HOMLOKZAT

