




T Ö M E G

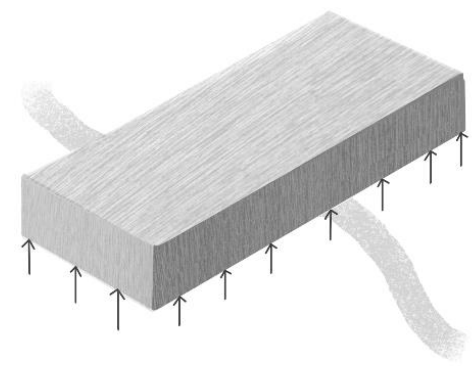

Passzázs átengedése
a tömeg
megemelésével


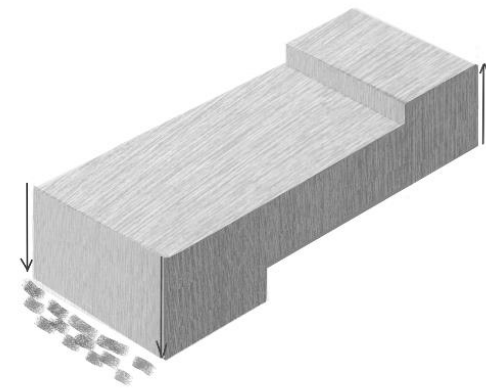


Forgalmas úttól védelem,
művészlakások inspiráló,
elkülönített környezetbe
helyezése

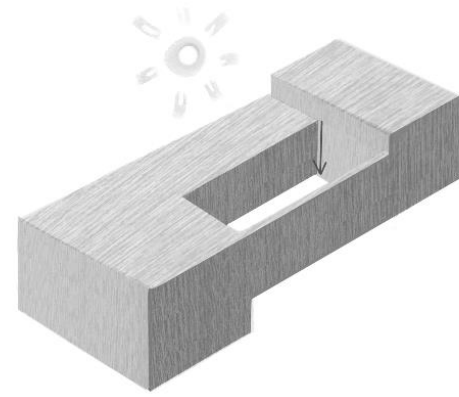


Belsőudvar bevilágításának
biztosítása

F A L

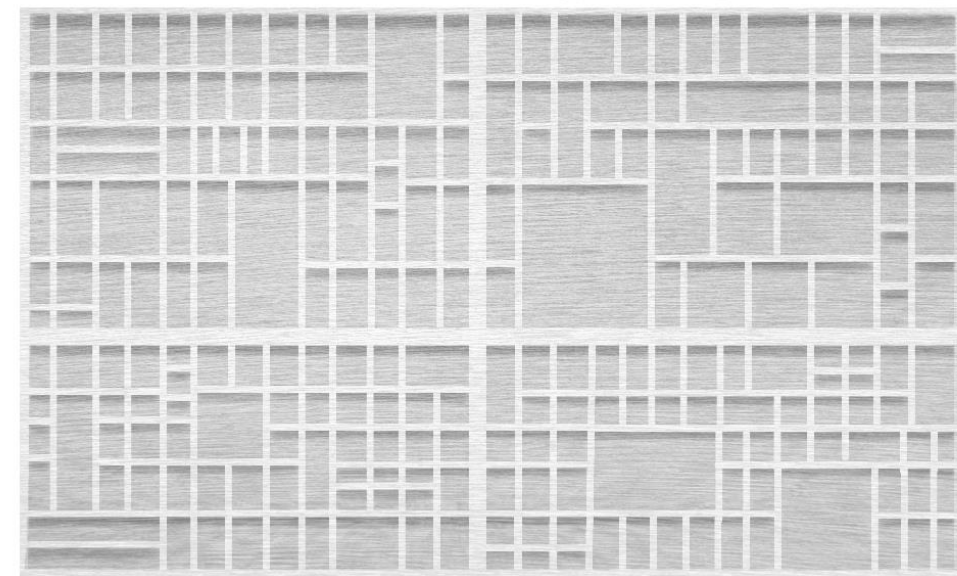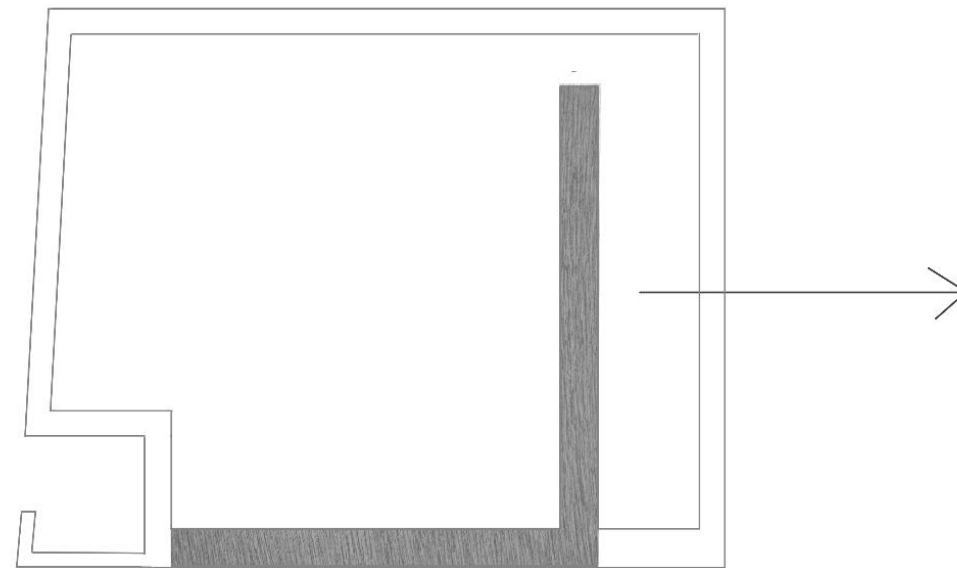



A vastag fal megvéd. Apró moduljai, mint a benne elhelyezett festmények ecsetvonásai.
A kiállított alkotásokon át kell lépünk, hogy valami újat hozzassunk létre, amit
talán egyszer szintén a fal őriz majd.

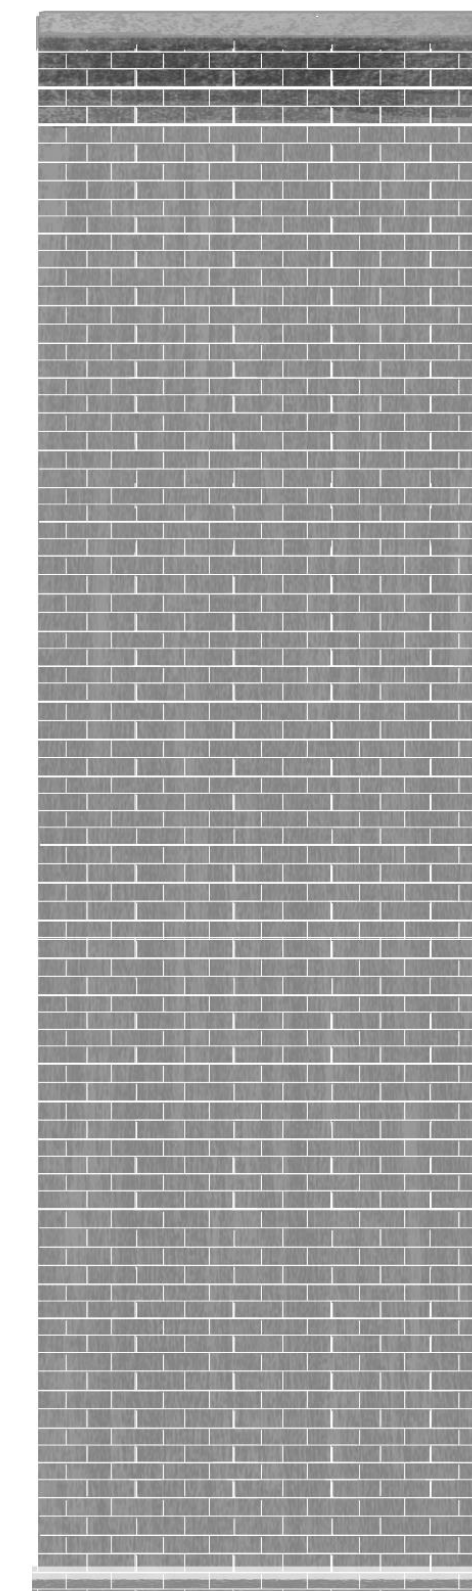


F É N Y

A fal elválik az épülettől,
a súrlófény mely
megvilágítja nem csak
kiemeli, de le is határolja.

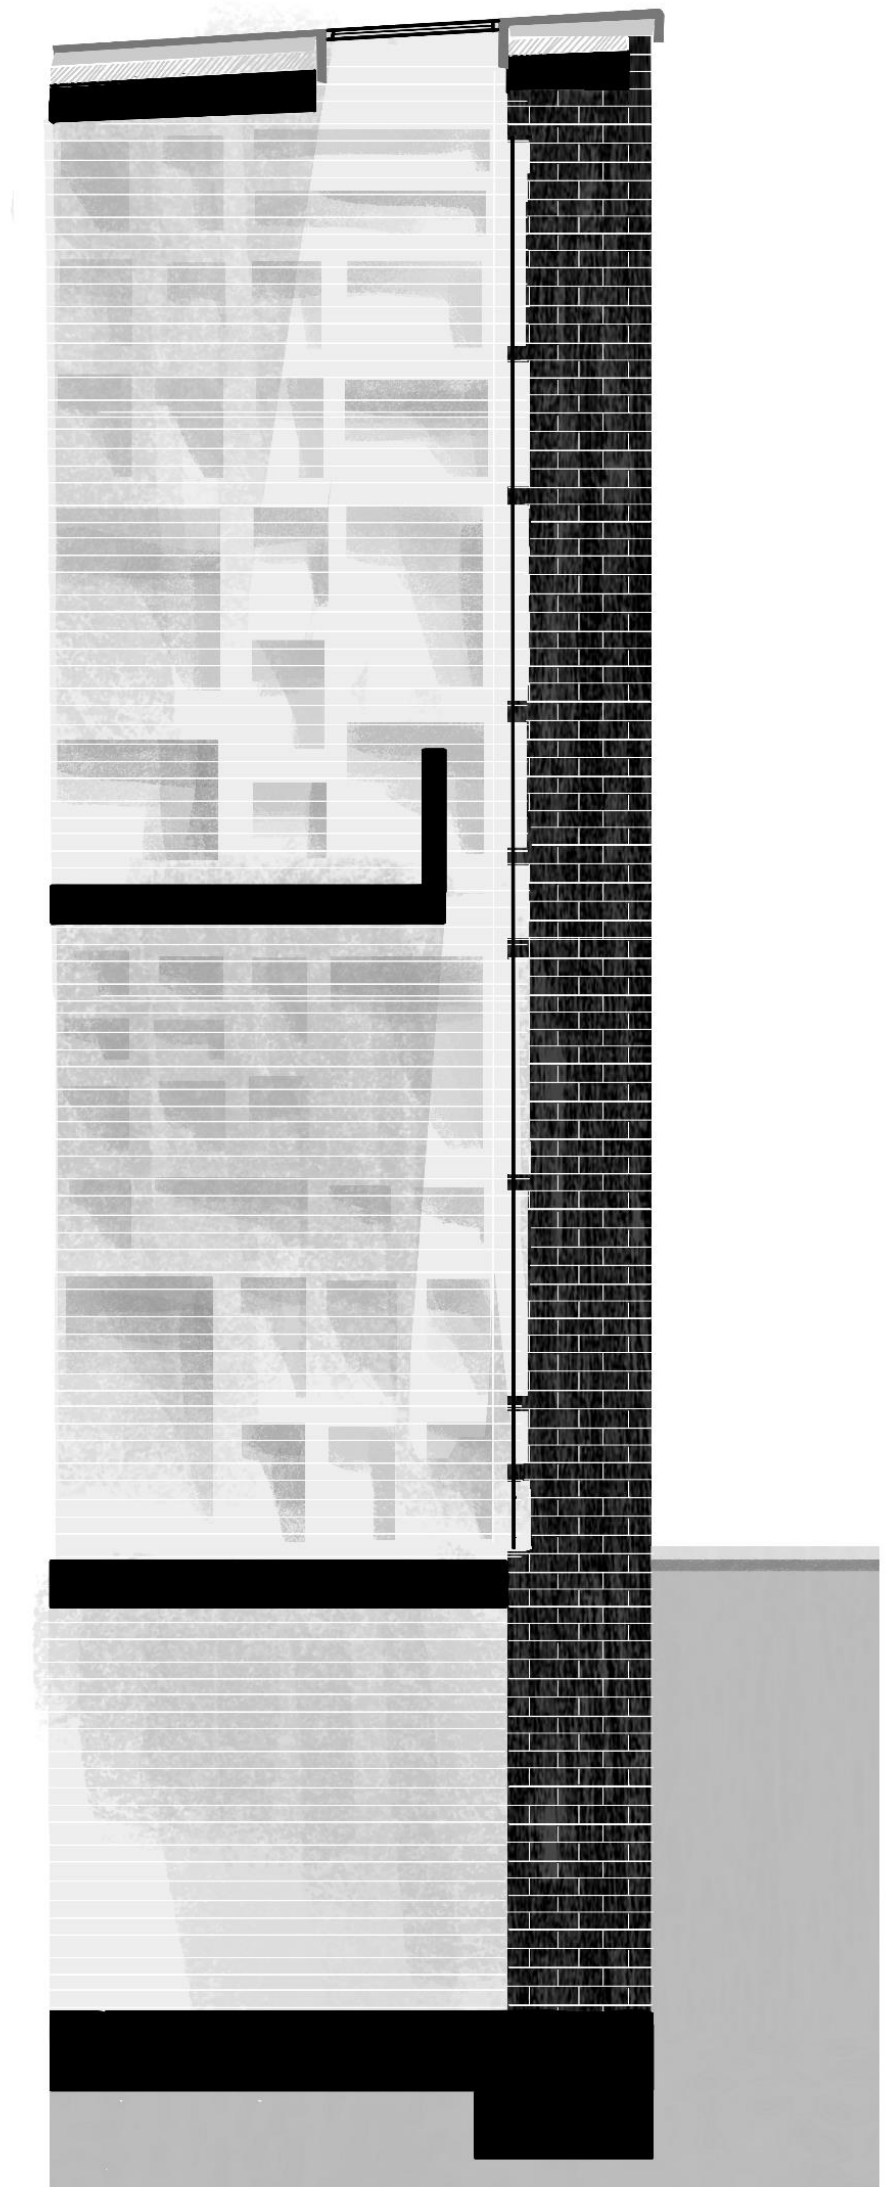

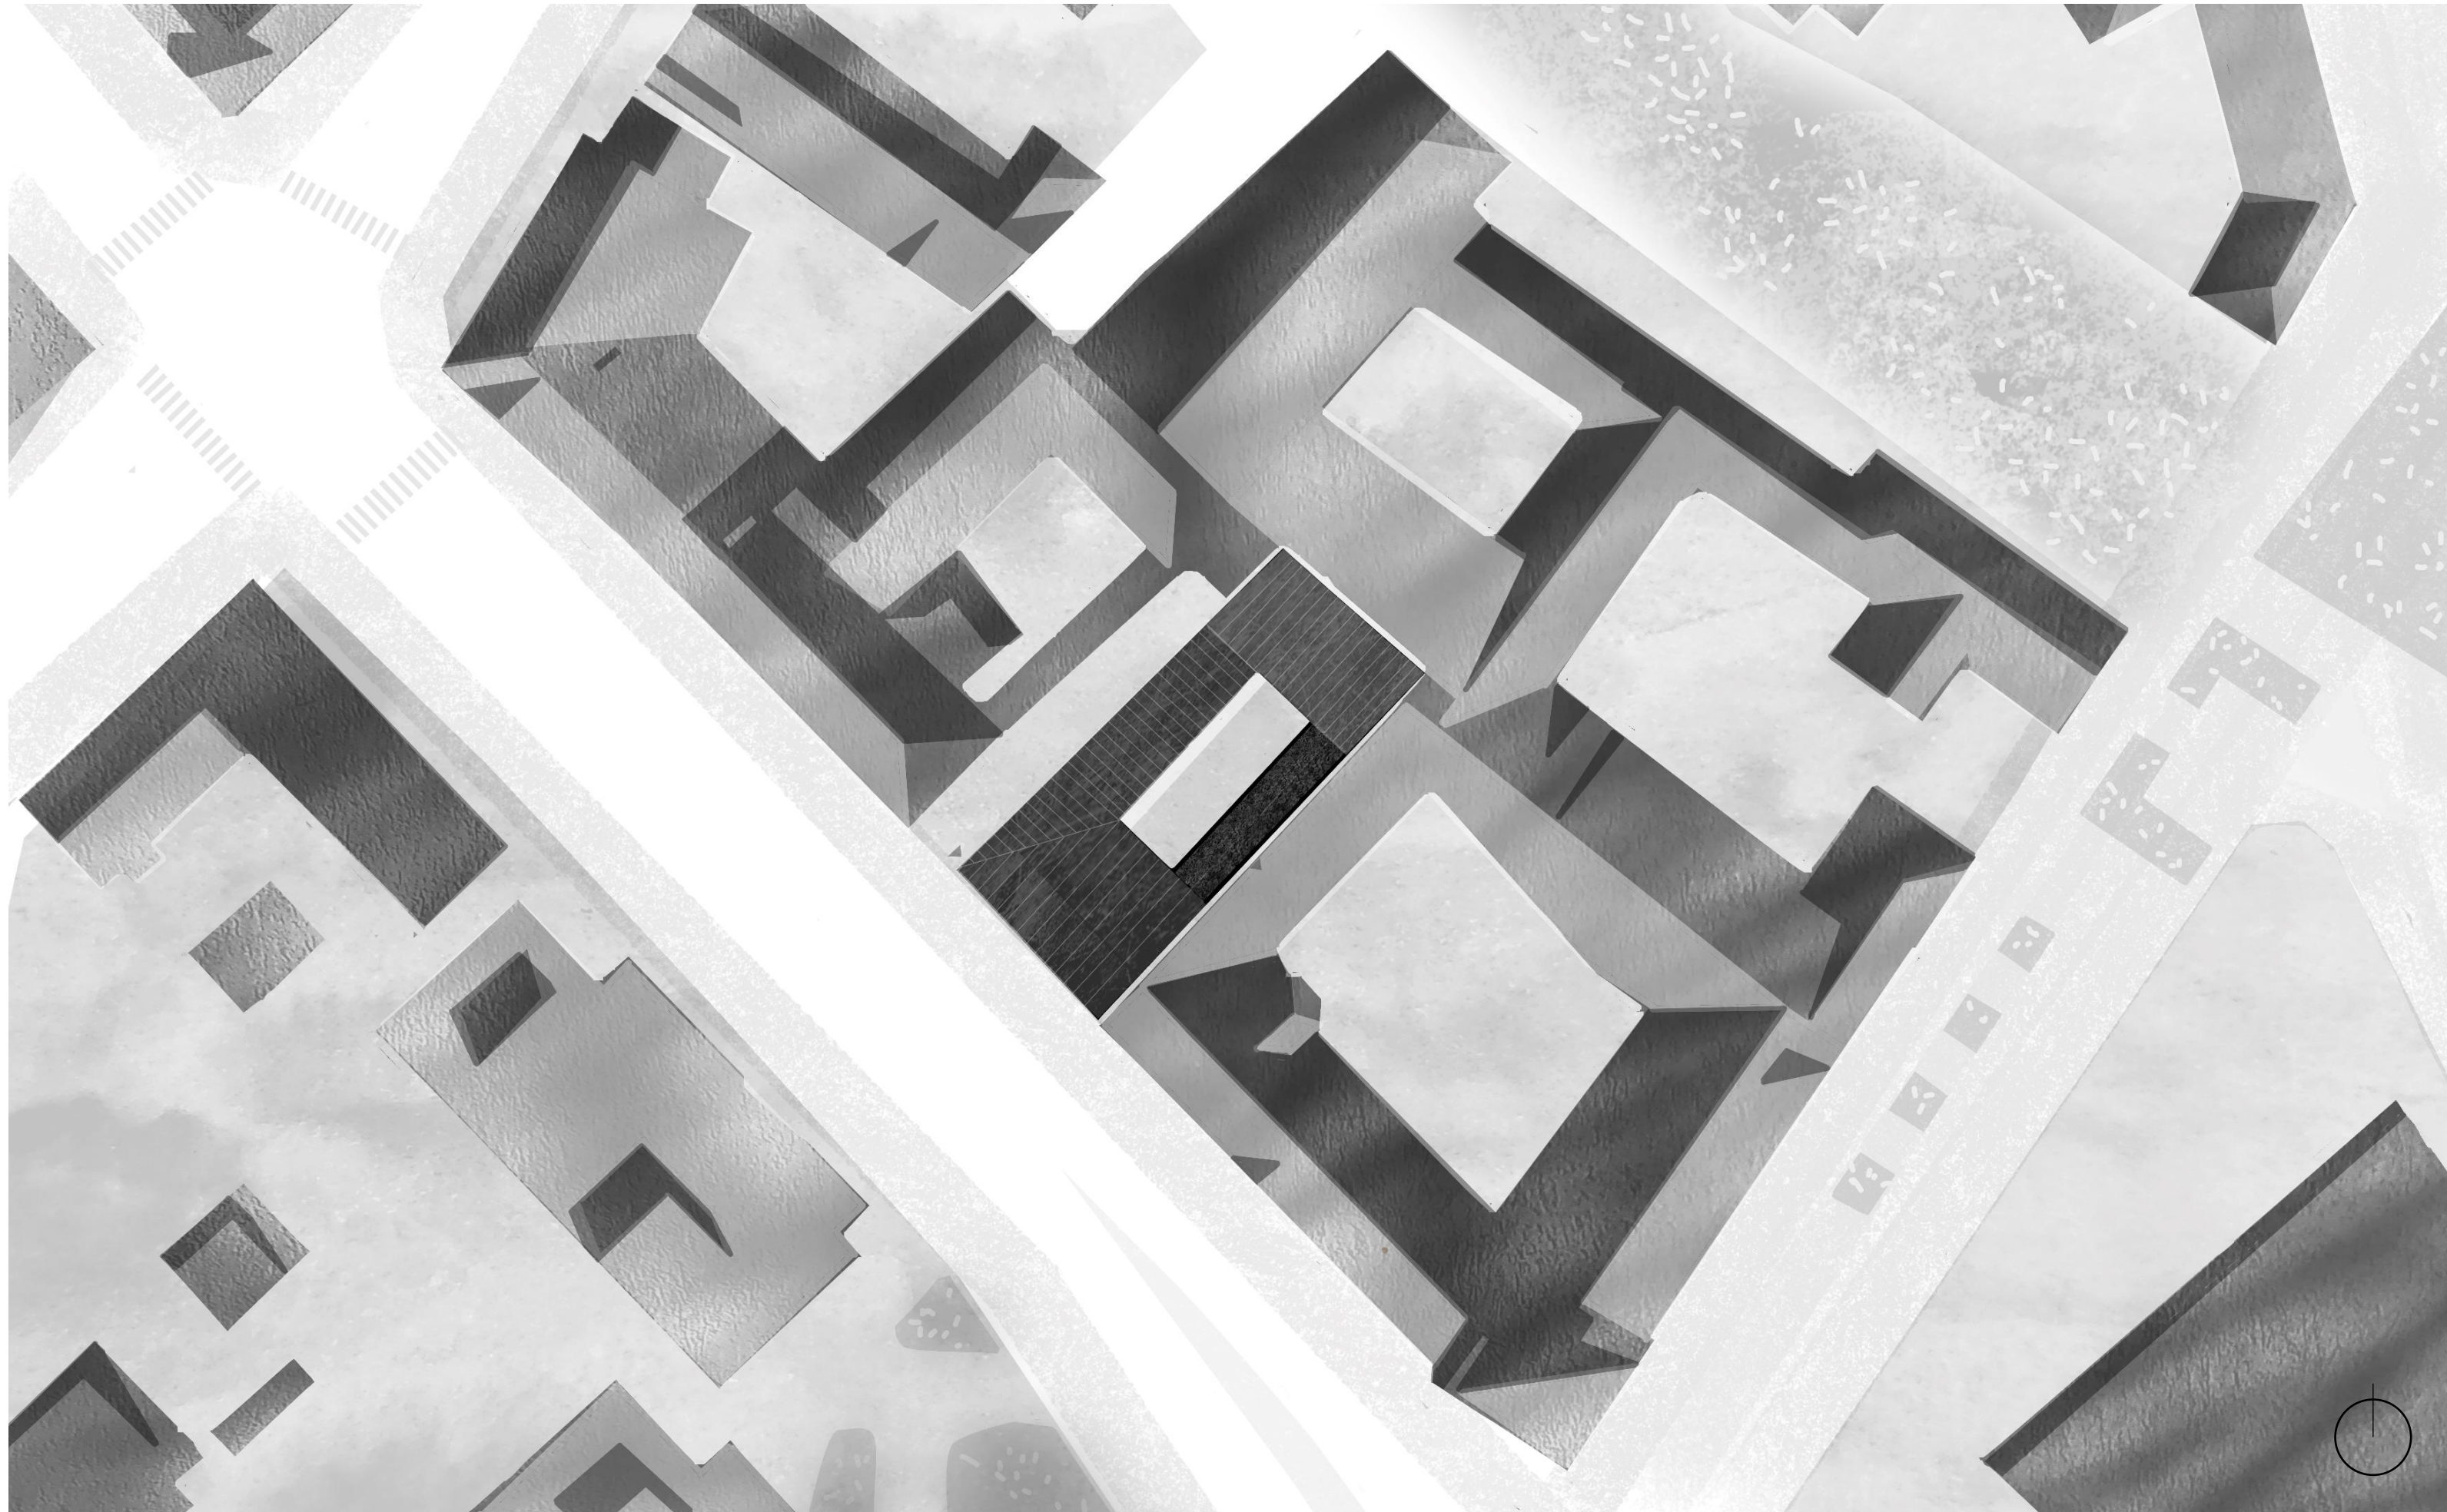



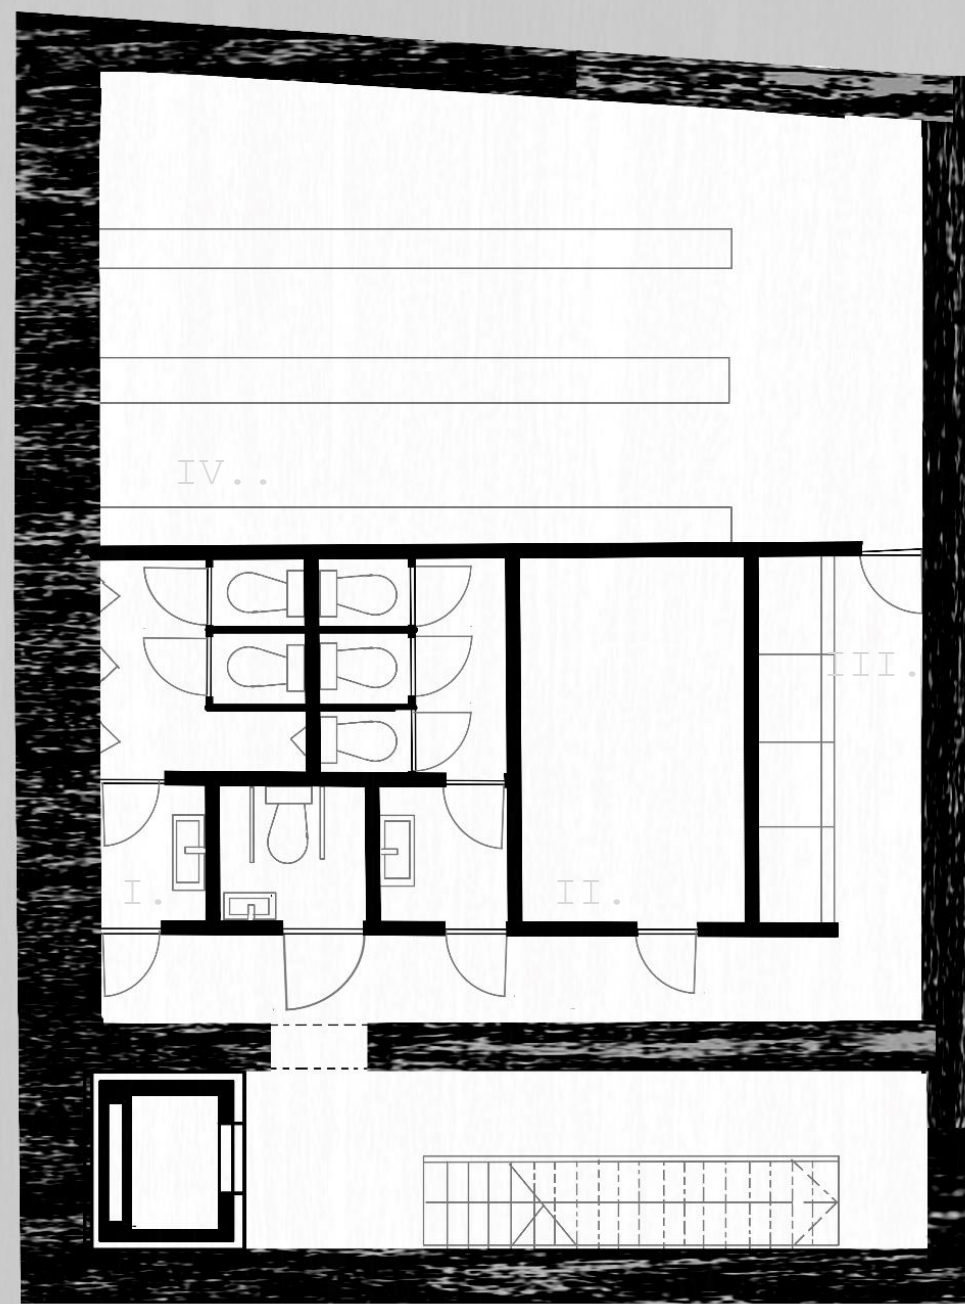


I. mosdók



II. gépészet

III. takarító szertár


IV. központi raktár

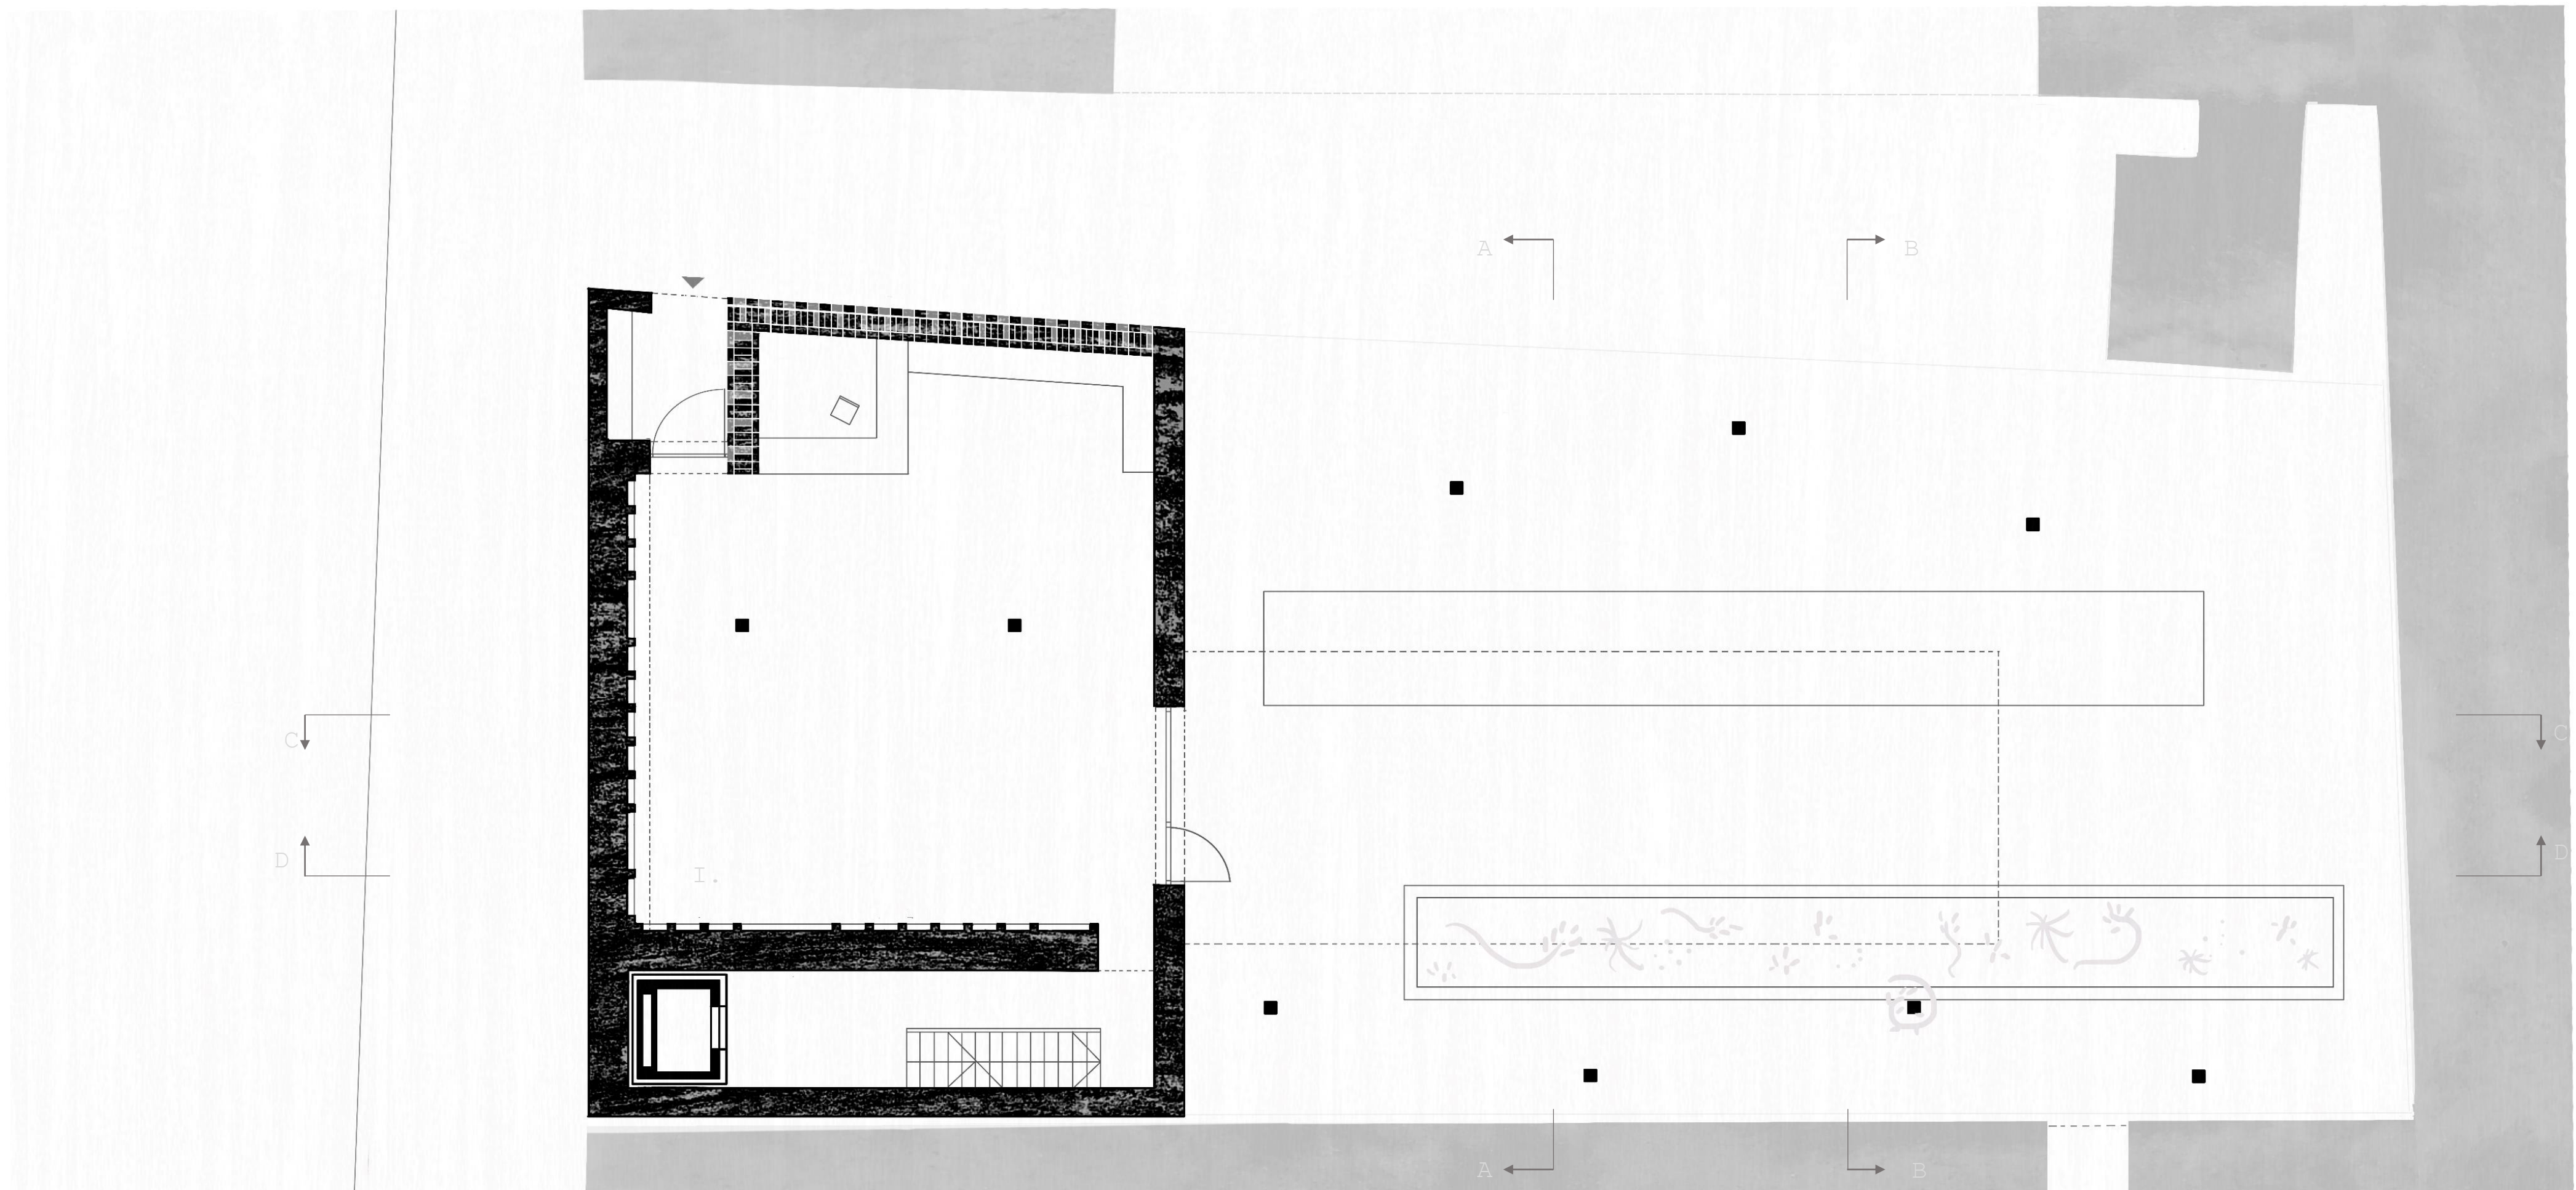

I. kiállító/előadótér.

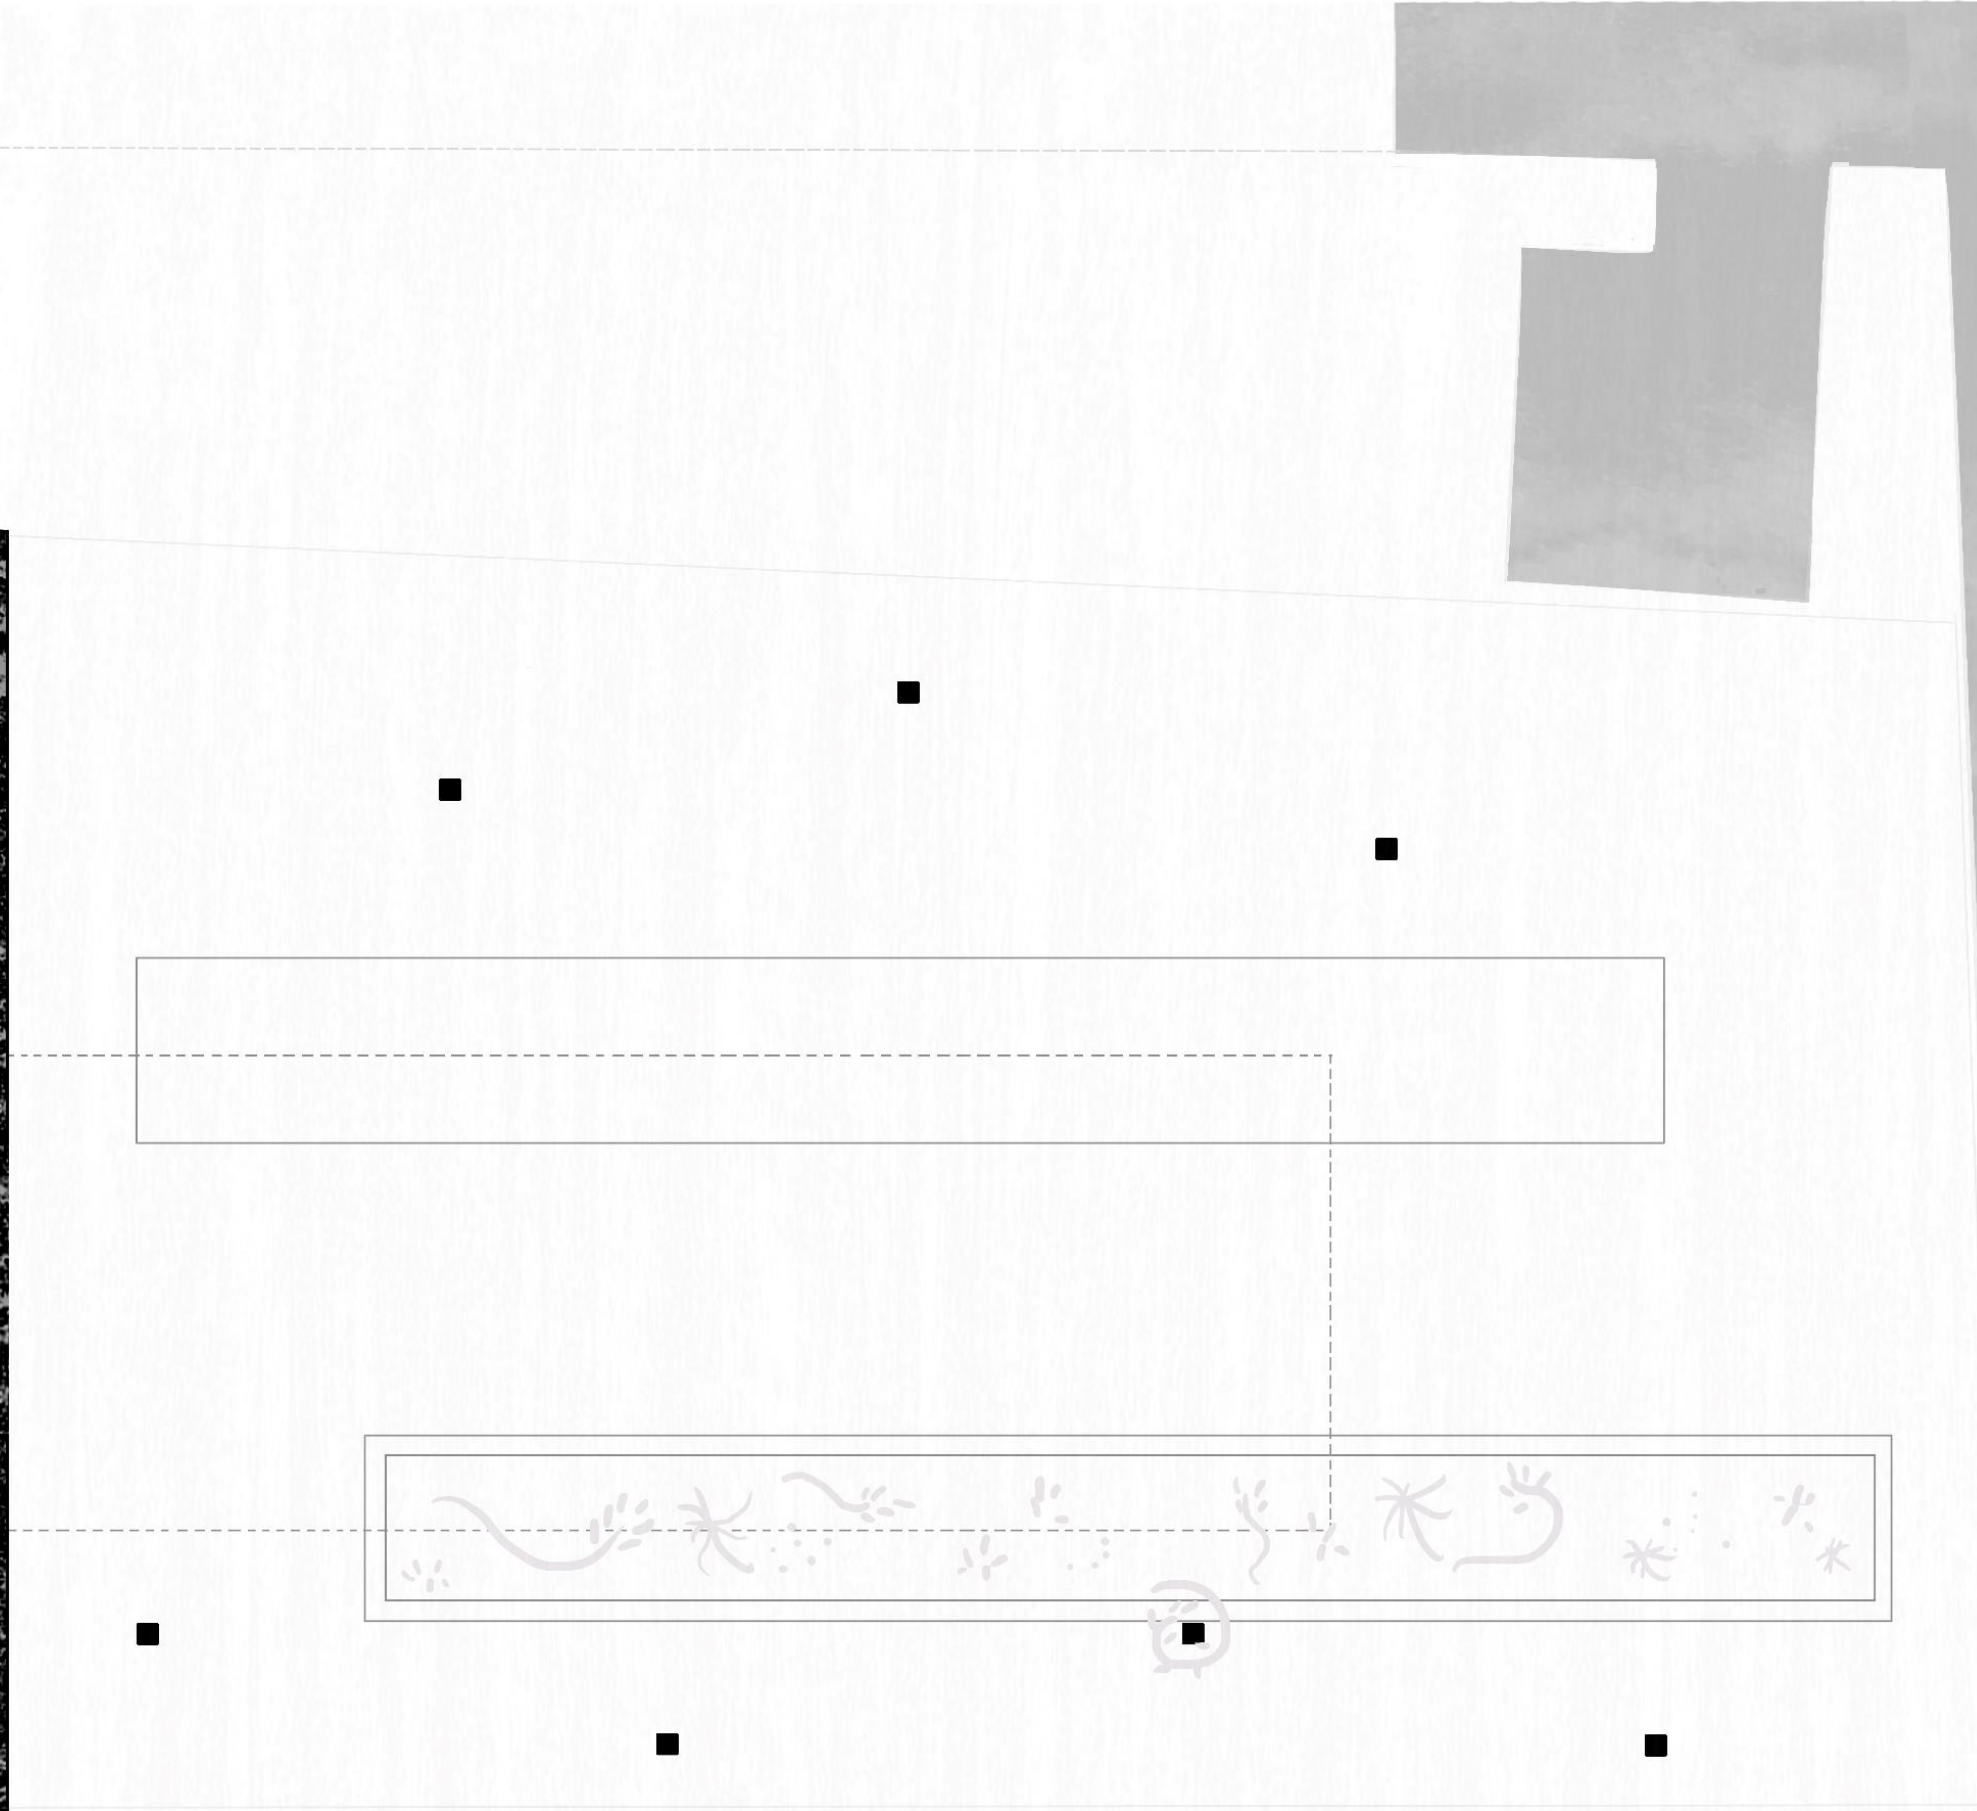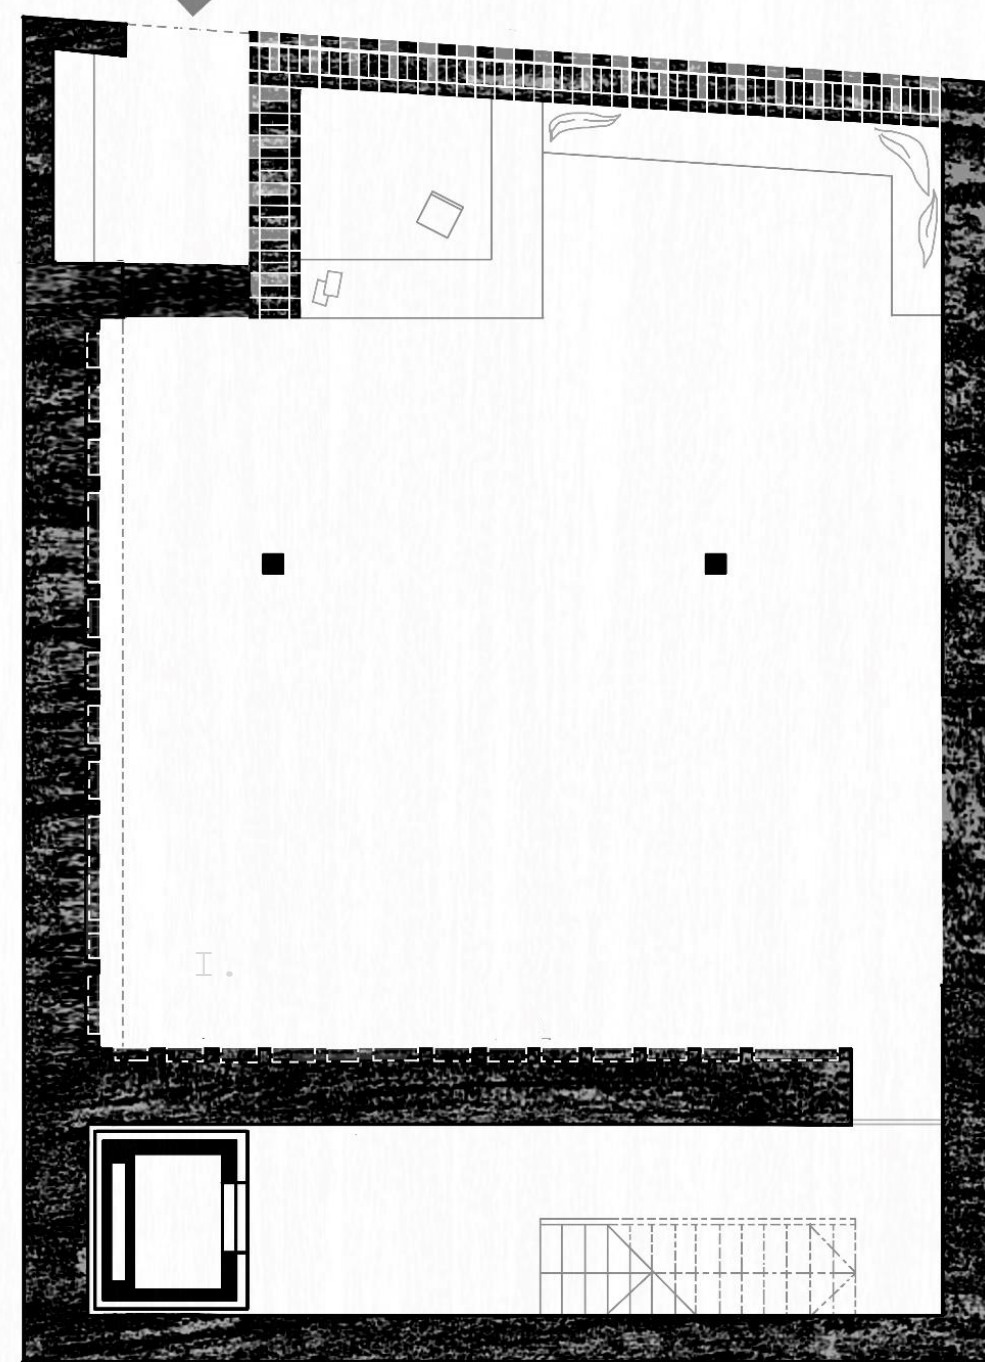

I. kiállító/előadótér.

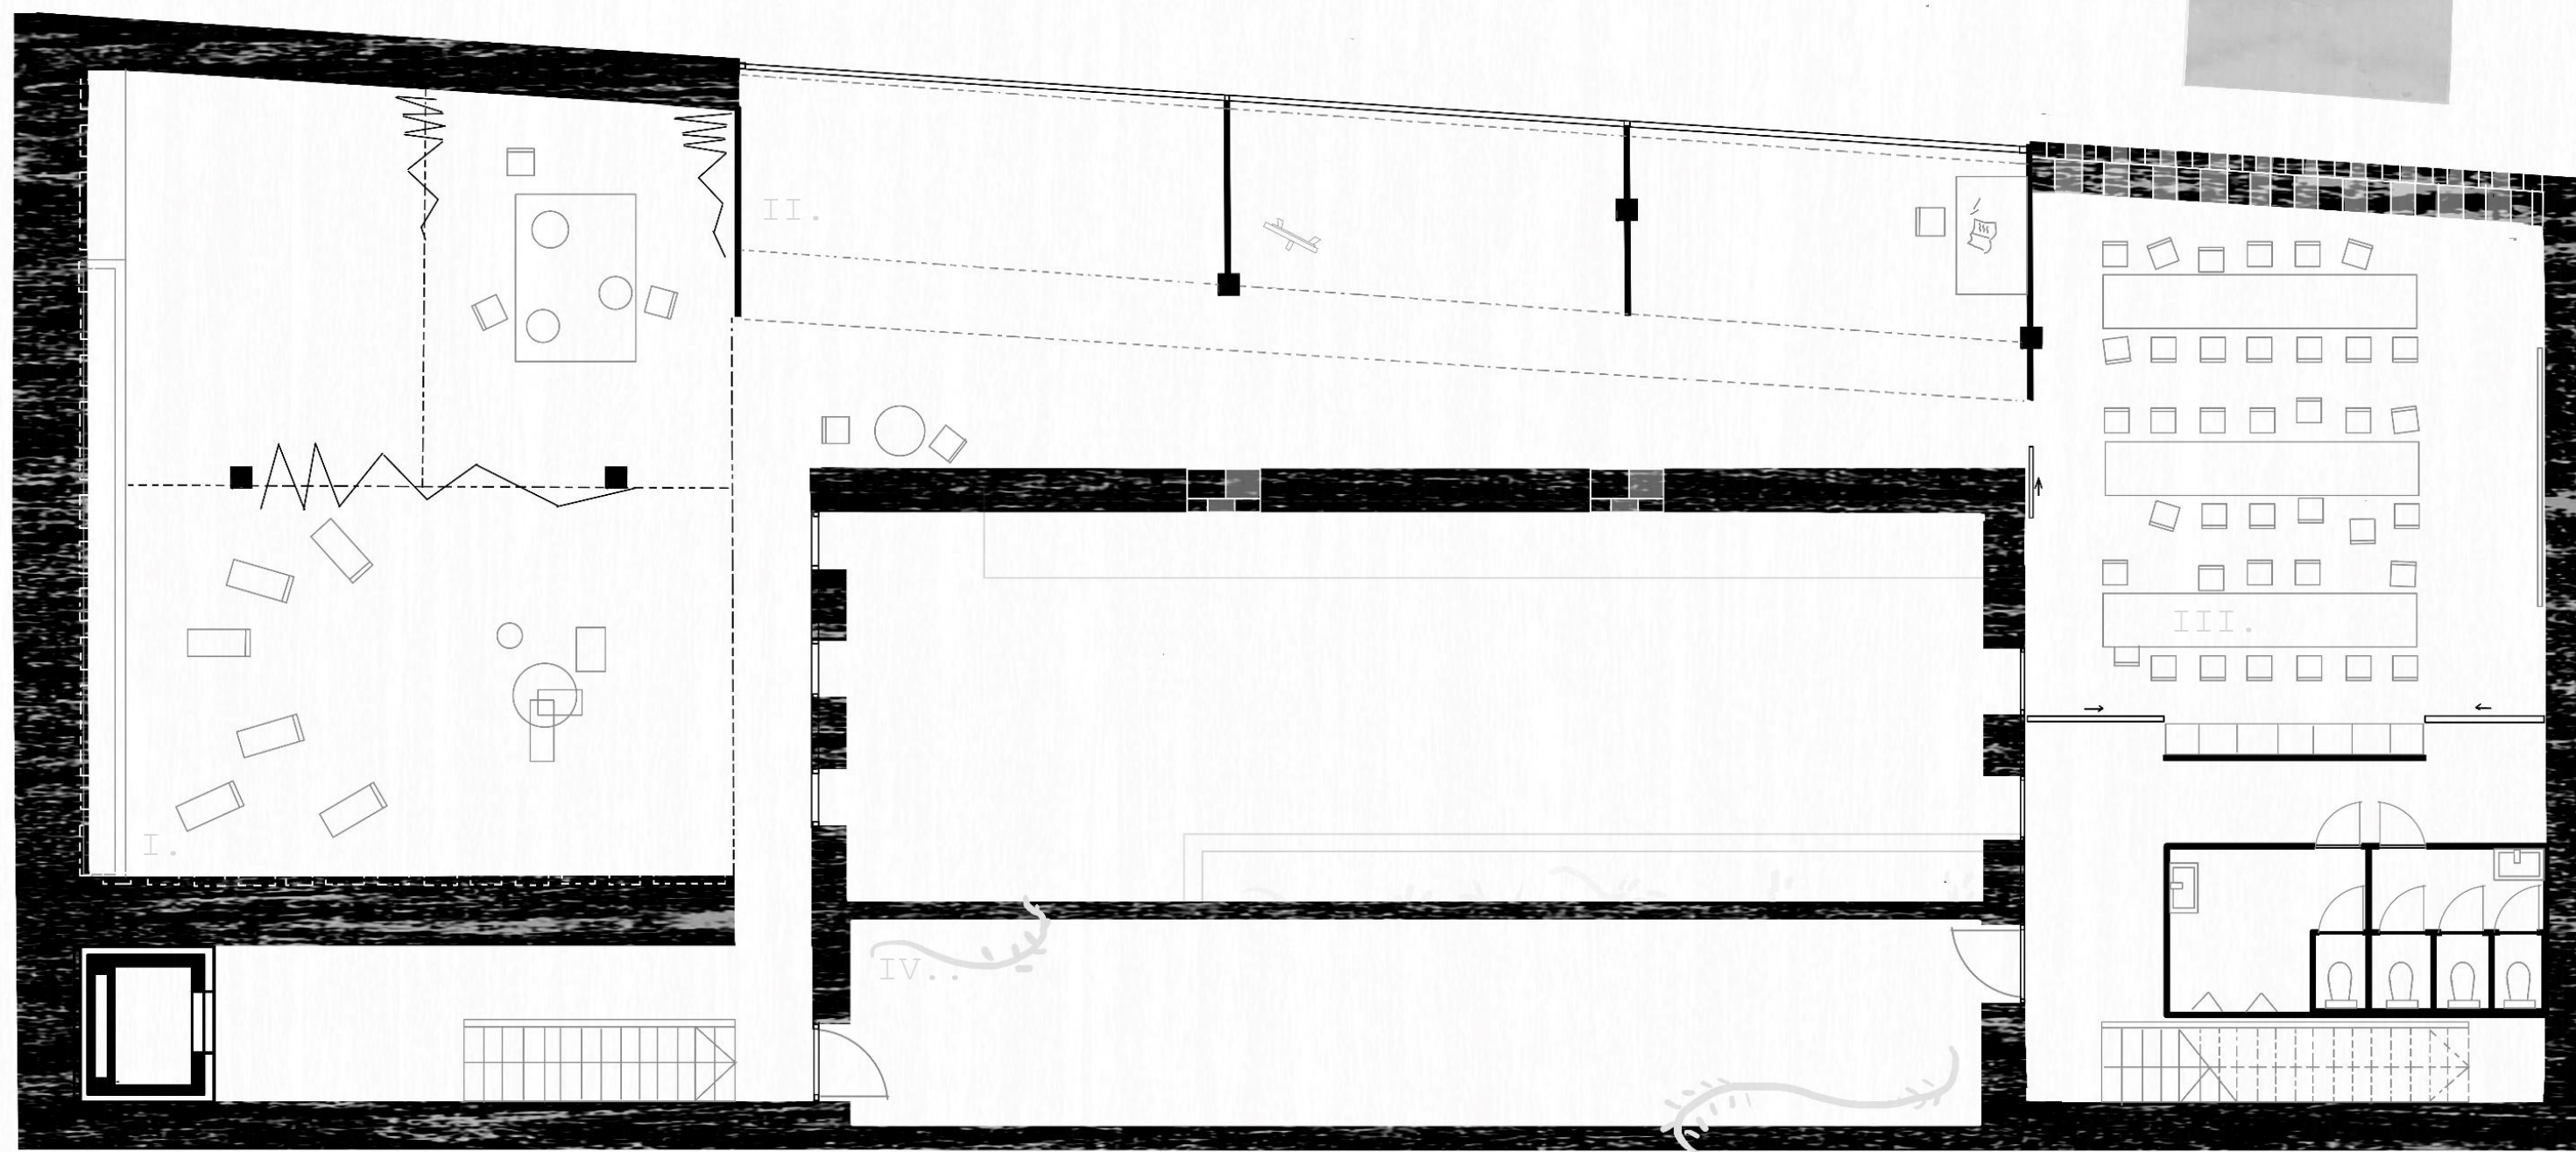


I. rajzterem/műterem

II. egyéni alkotóterek

III. multifunkcionális művész étkező/előadó

IV. zöldterasz

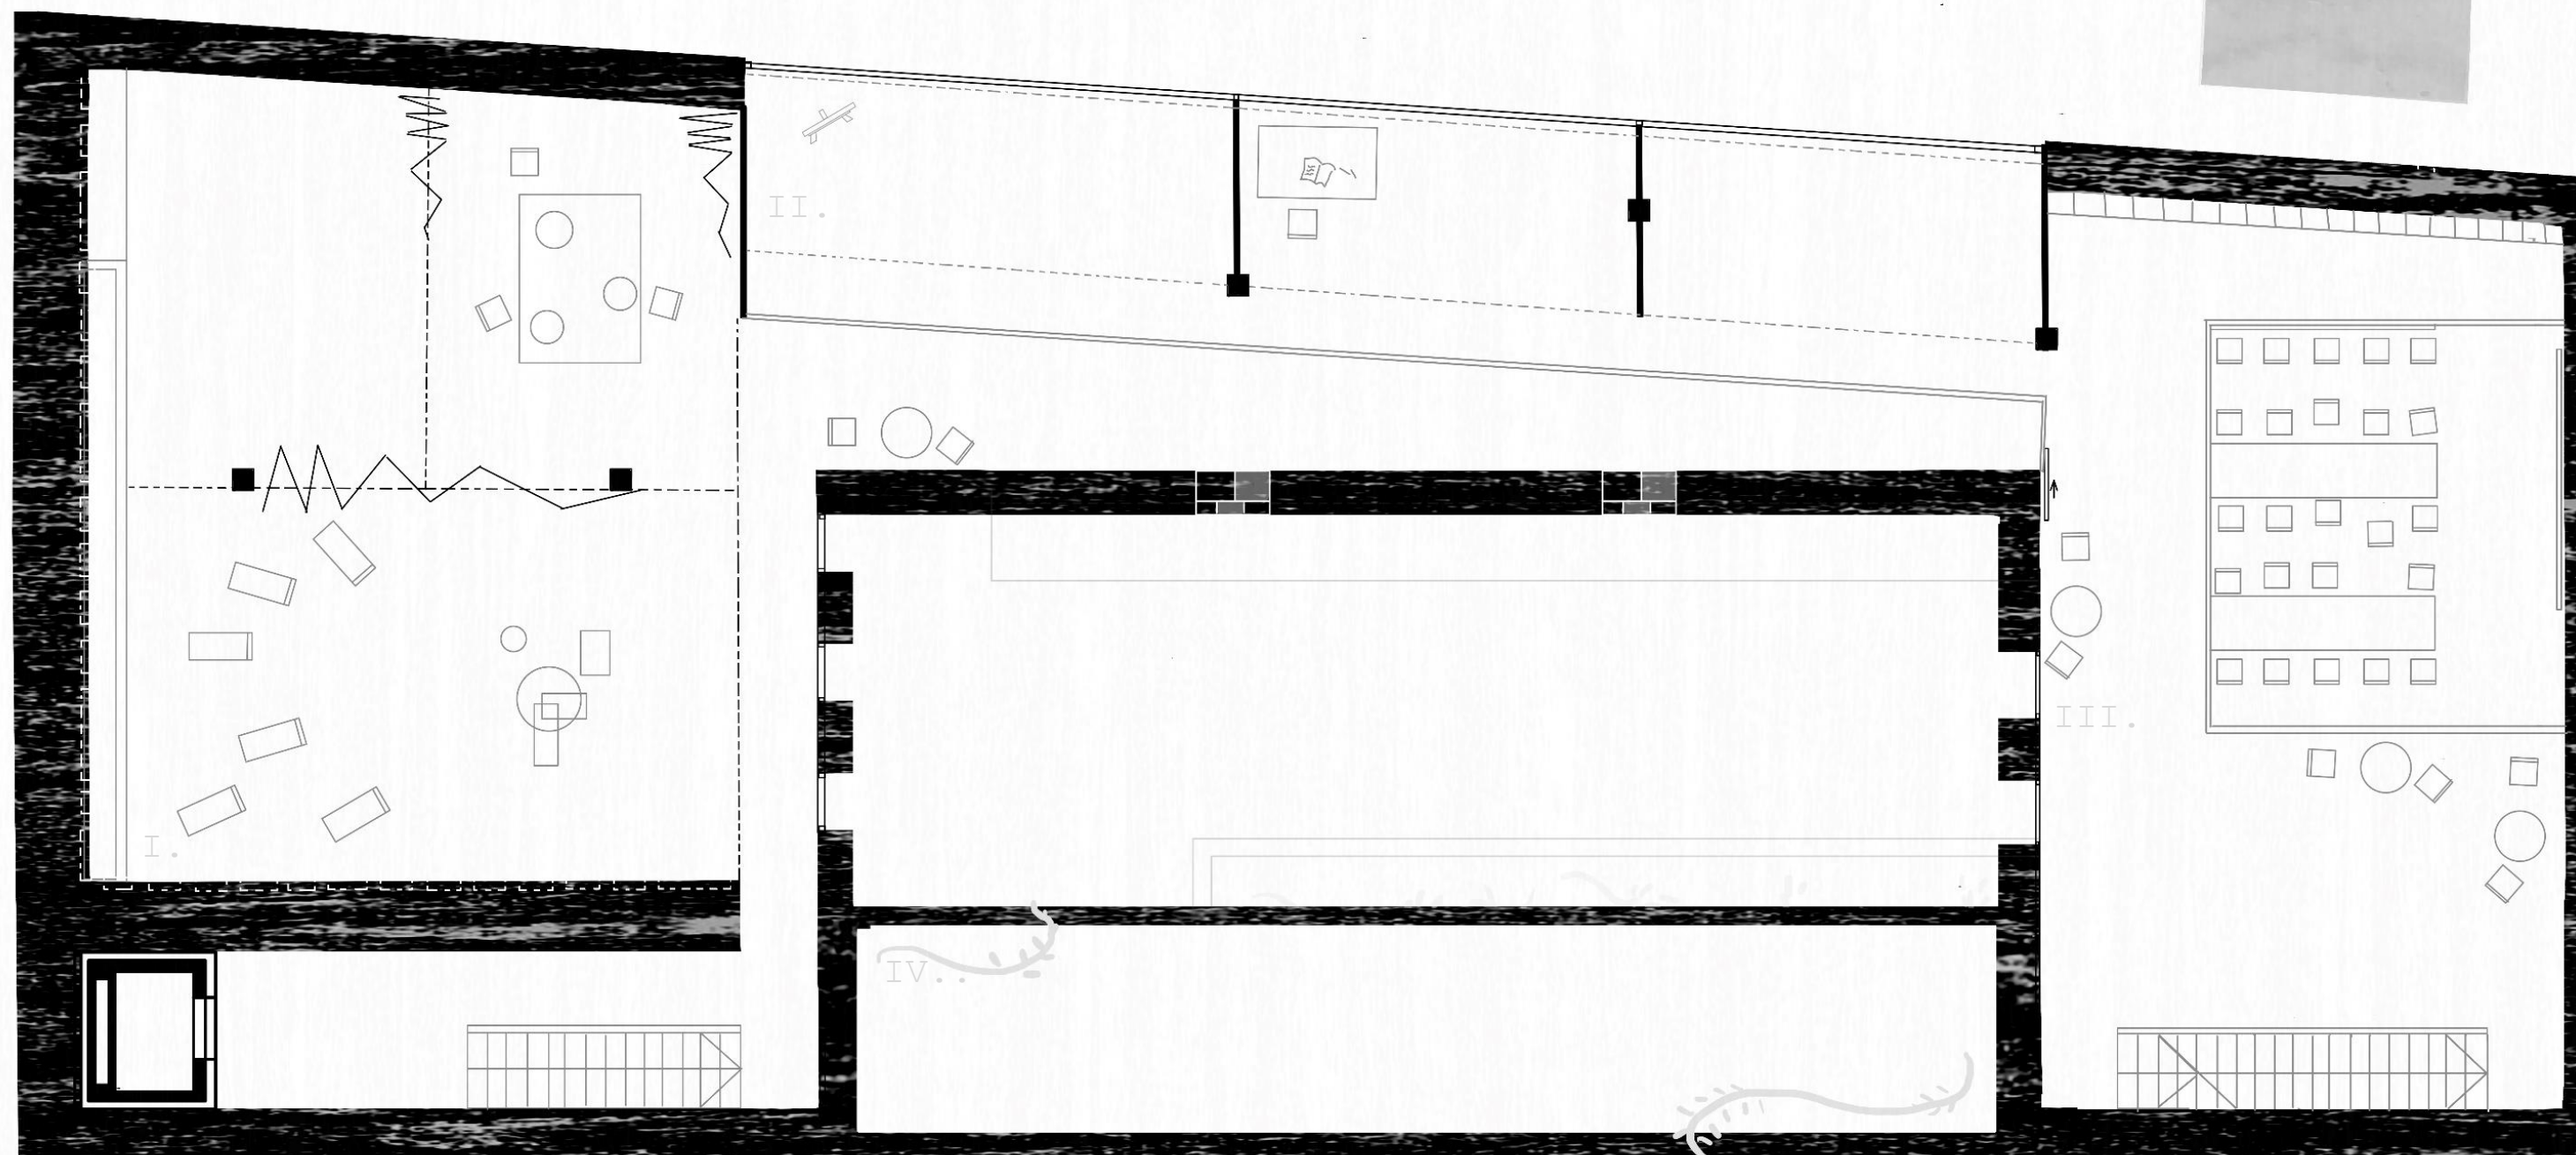


I. rajzterem/műtermek

II. egyéni alkotóterek

III. multifunkcionális művész étkező/előadó

IV. zöldterasz

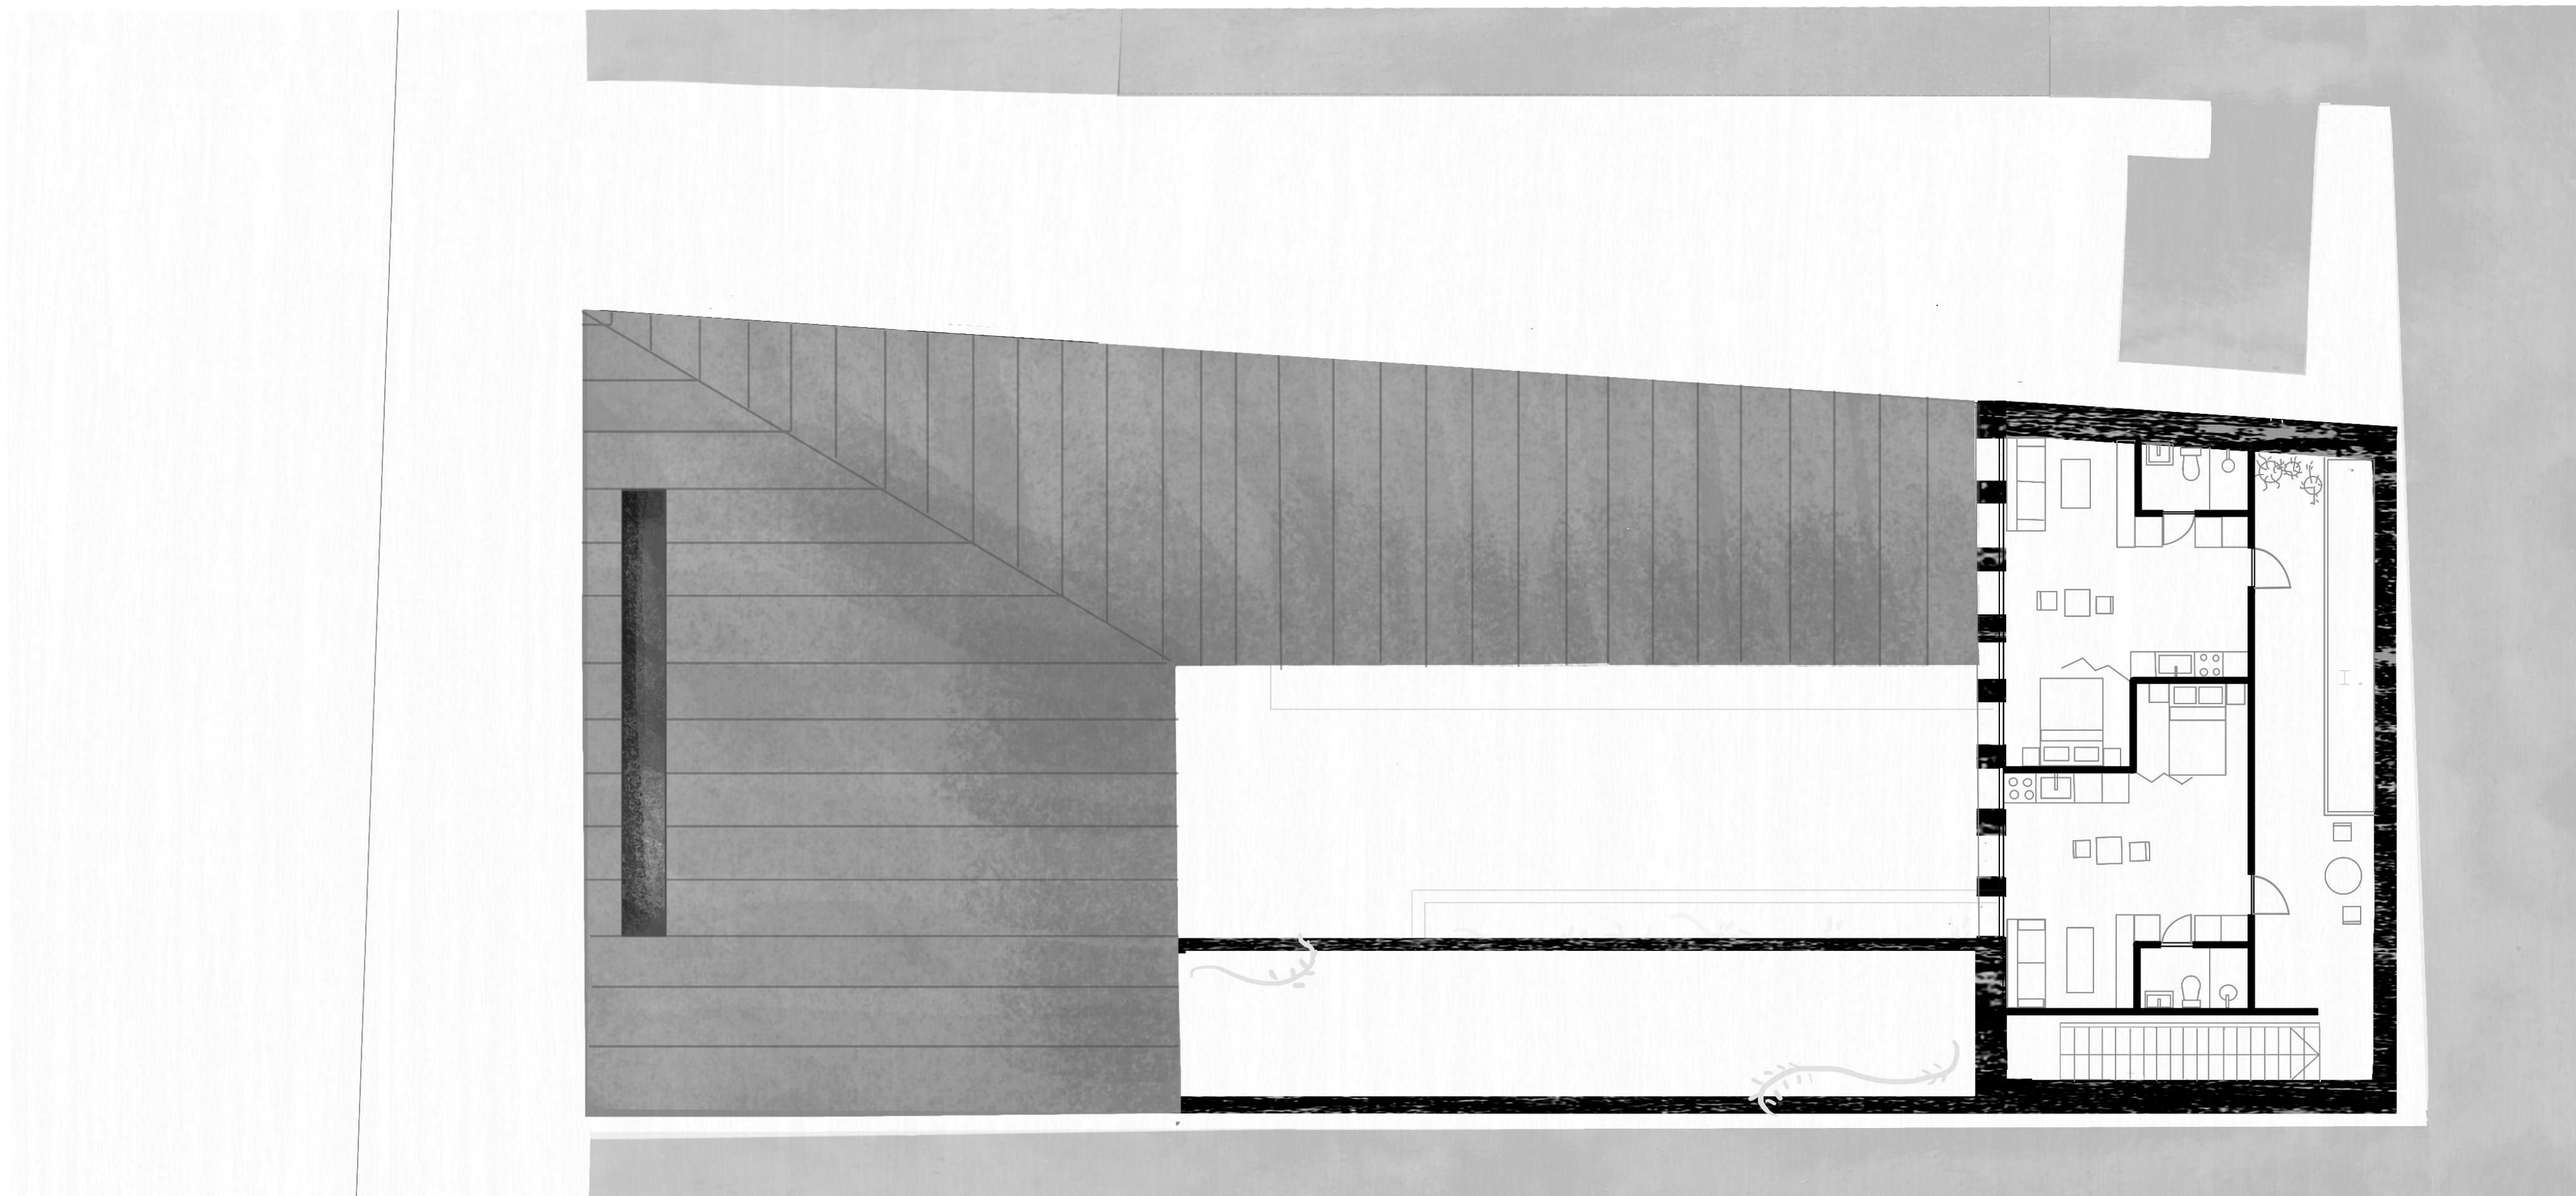

I. művészlakások

