

HORVÁTH SÁRA

HITÉLETI KÖZÖSSÉGI HÁZ
FARKAS UTCA, KOLOZSVÁR

SPECIALIZÁCIÓS TERVEZÉSI TÁRGY

KÖZÉPÜLETTERVEZÉSI TANSZÉK

KONZULENS:
KLOBUSOVSZKI PÉTER DLA

2022/23/1



HORVÁTH SÁRA

HITÉLETI KÖZÖSSÉGI HÁZ

KOLOZSVÁR

HELYSZÍNRAJZ

M 1:1000


0 10 20 30






KONCEPCIÓ, VIZSGÁLAT

KÖRÜLJÁRHATÓSÁG, TENGELESSÉG
KERENGŐ MINTA


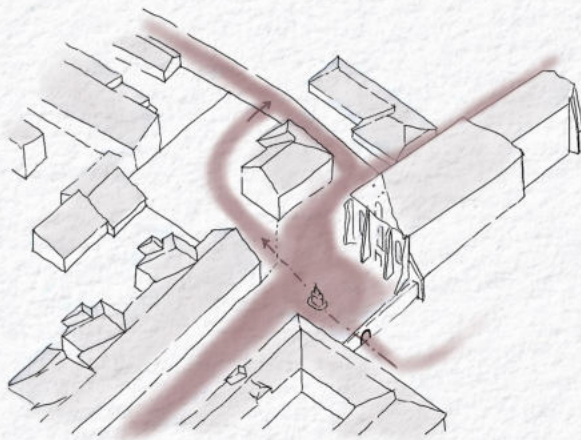


ÚJ TÖMEG- TEMPLOMHOZ TARTOZÁS

-ANYAG
-FORMA

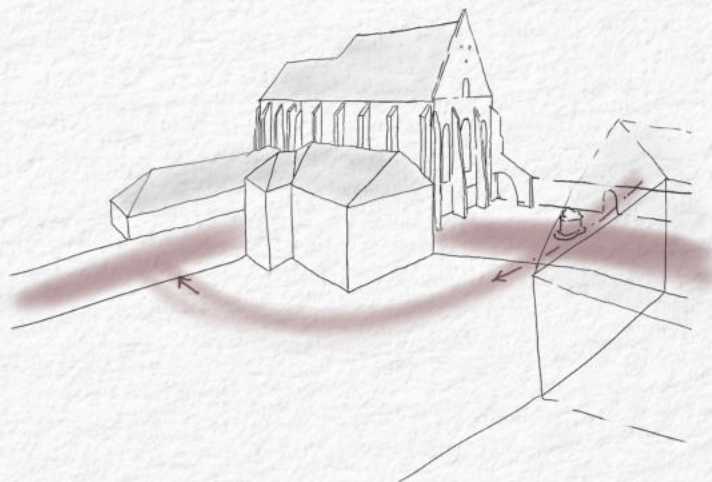

2DB "L" ALAK ÉS VIZUÁLIS ÁTKÖTÉSEK
VILÁGI-KÖZÖSSÉGI FUNKCIÓK

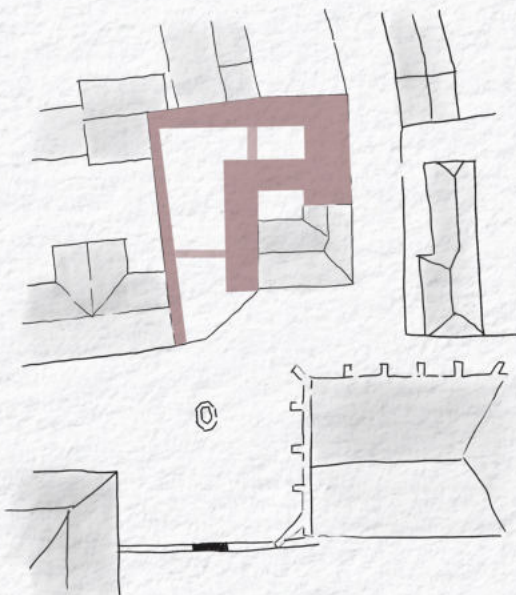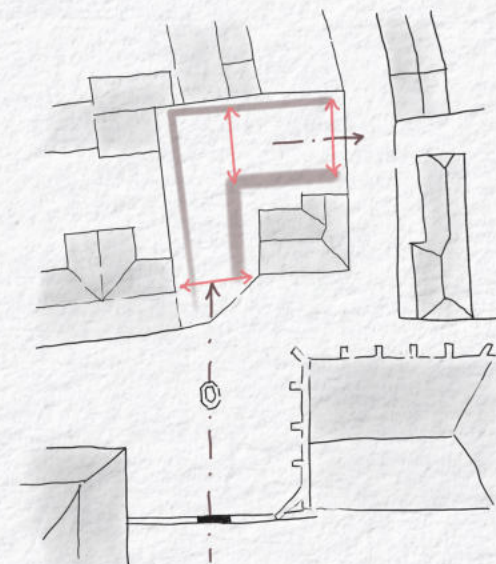


-HÁTSÓ "L"
- KIÁLLÍTÓ TÉR, INFÓPONT, KÖNYESBOLT, KÁVÉZÓ
-ÁTTÖRT, LÉGIESEBB TÖMEG

- TAPADÓ "L" ÉPÜLET
-ELŐADÓ TEREM, KÖZÖSSÉGI TEREK,
- IMATEREM: KITÜNTETETT SZEREP
-TÖMEG: ZÁRTABB, MONUMENTÁLIS, PILLÉRSZERŰ

ÁTKÖTÉSEK:
-VIZUÁLIS KAPCSOLATOK BIZTOSÍTÁSA
-HIDAK: TÖBBSZÖRÖSEN KÖRÜLJÁRHATÓ
TETŐ: LEFEDÉS EGY GESZTIUSSAL

ANYAGOK: VILÁGOS KŐBURKOLAT, FA

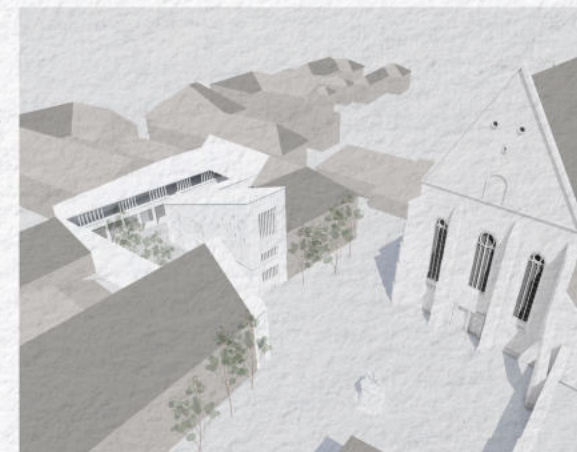




HORVÁTH SÁRA

HITÉLETI KÖZÖSSÉGI HÁZ


KOLOZSVÁR

MADÁRTÁVLATI PERSPEKTÍVA

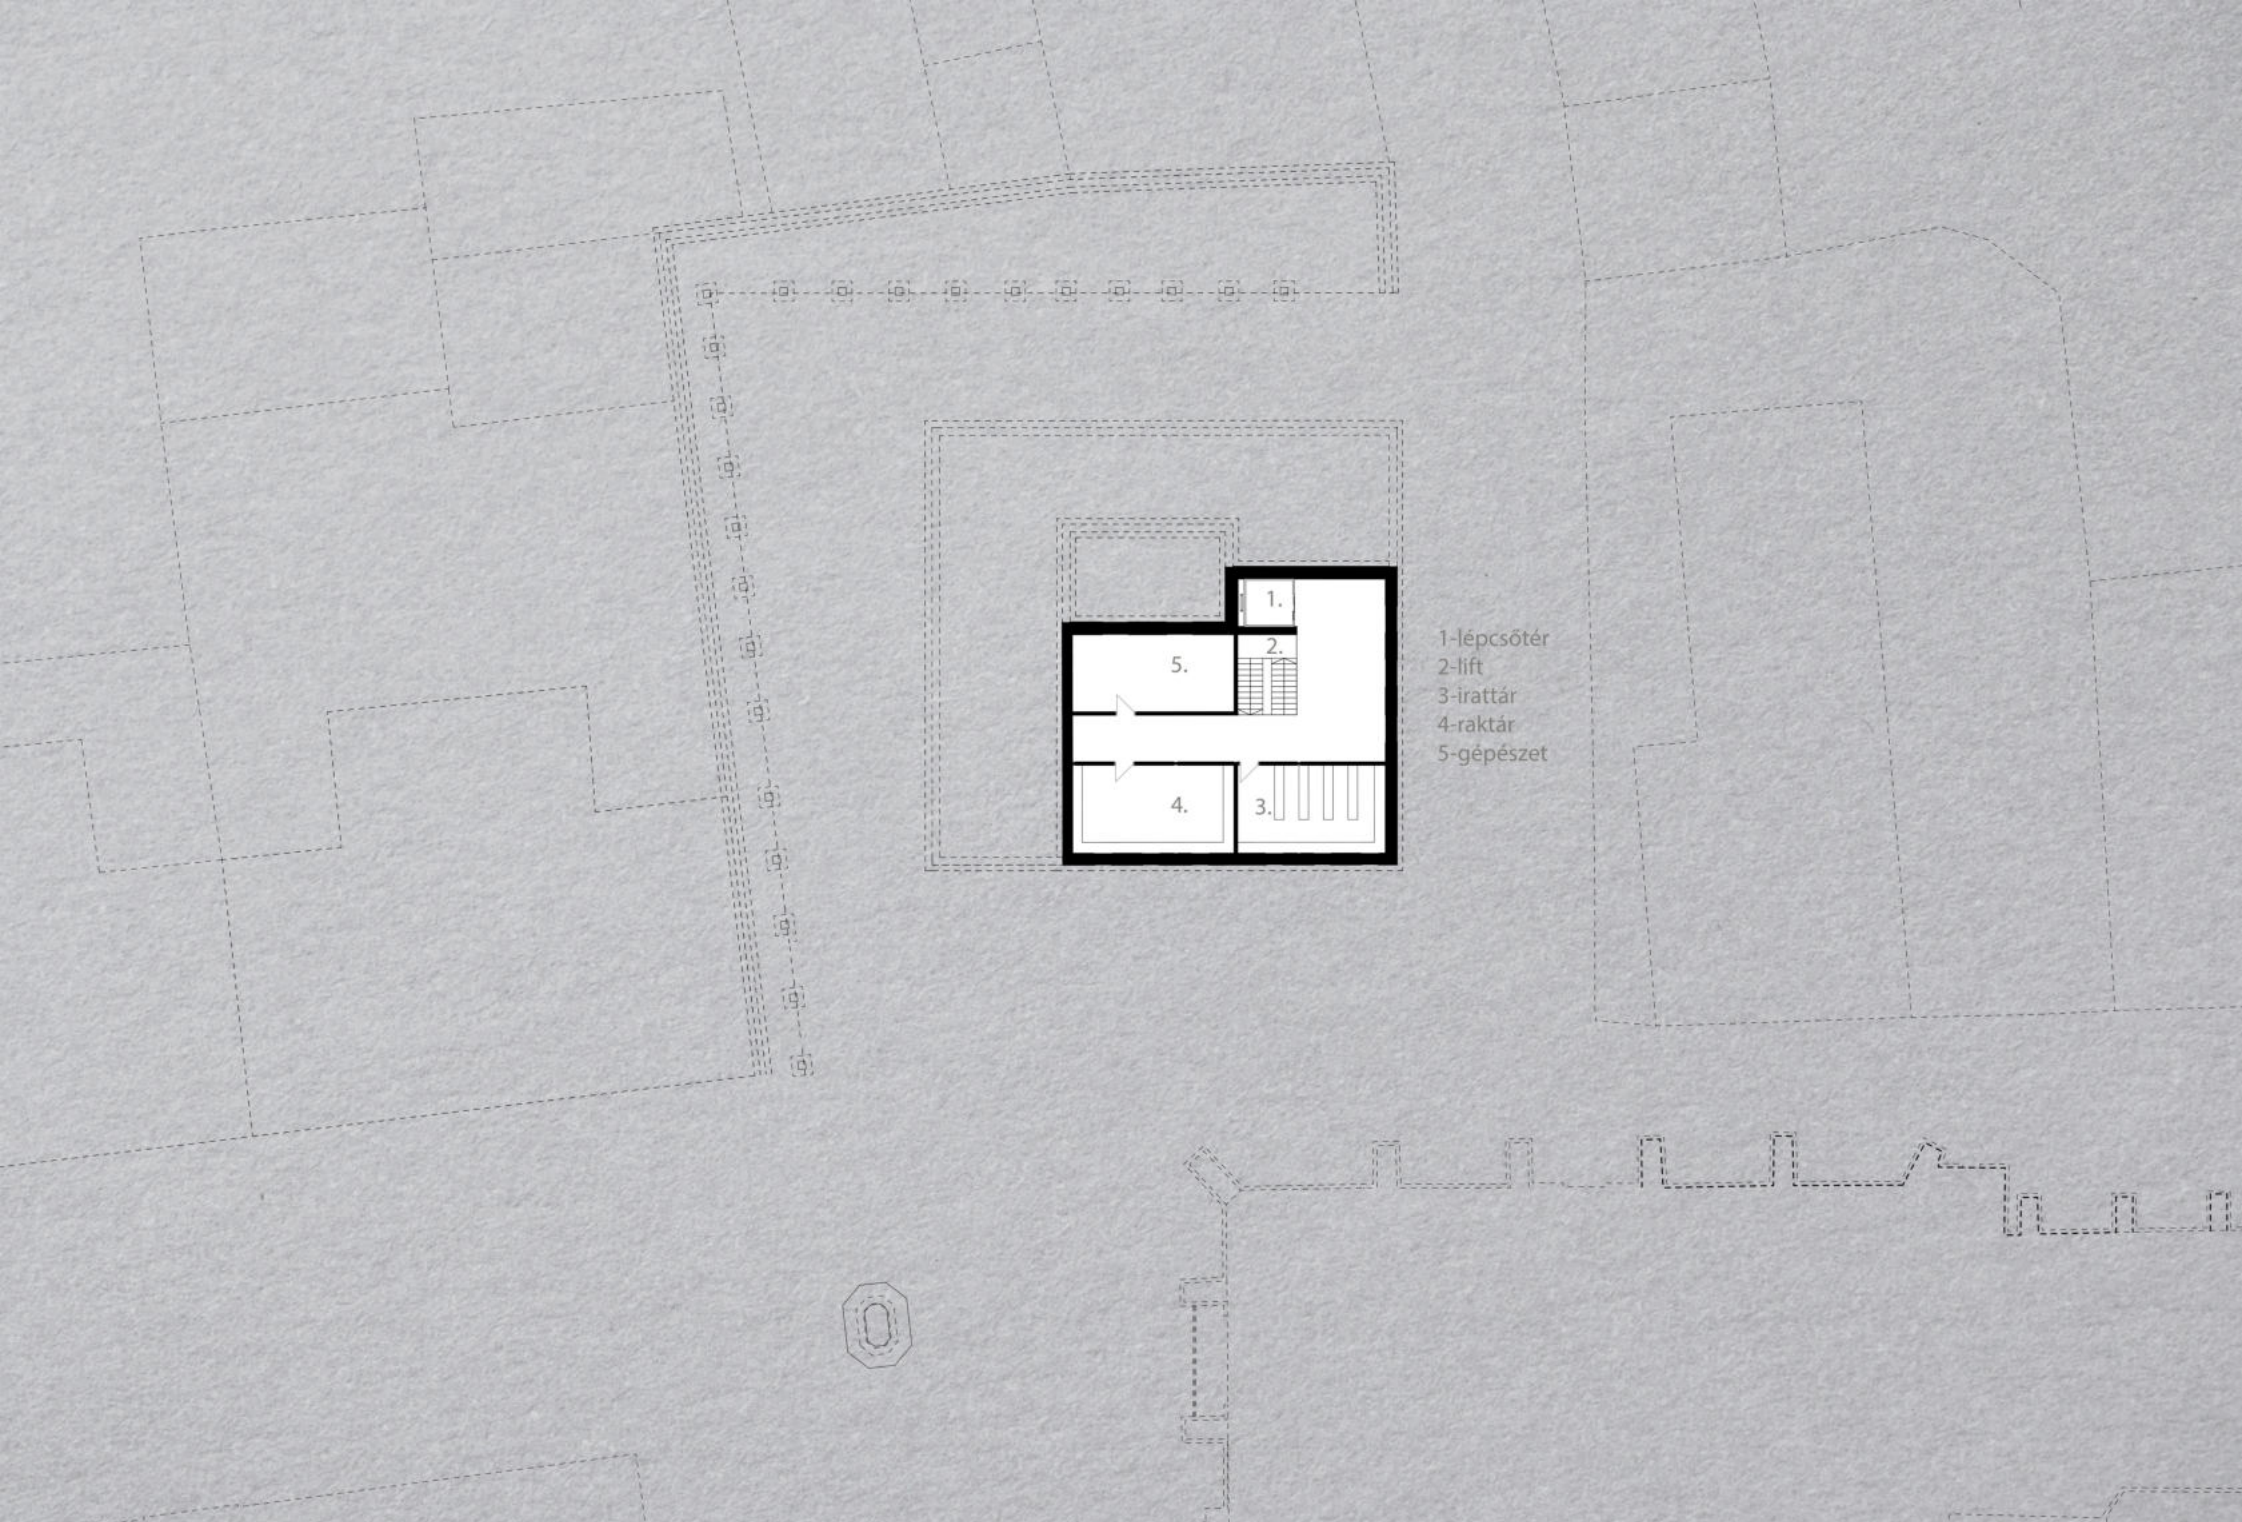


- 1-lépcsőtér
- 2-lift
- 3-irattár
- 4-raktár
- 5-gépezet



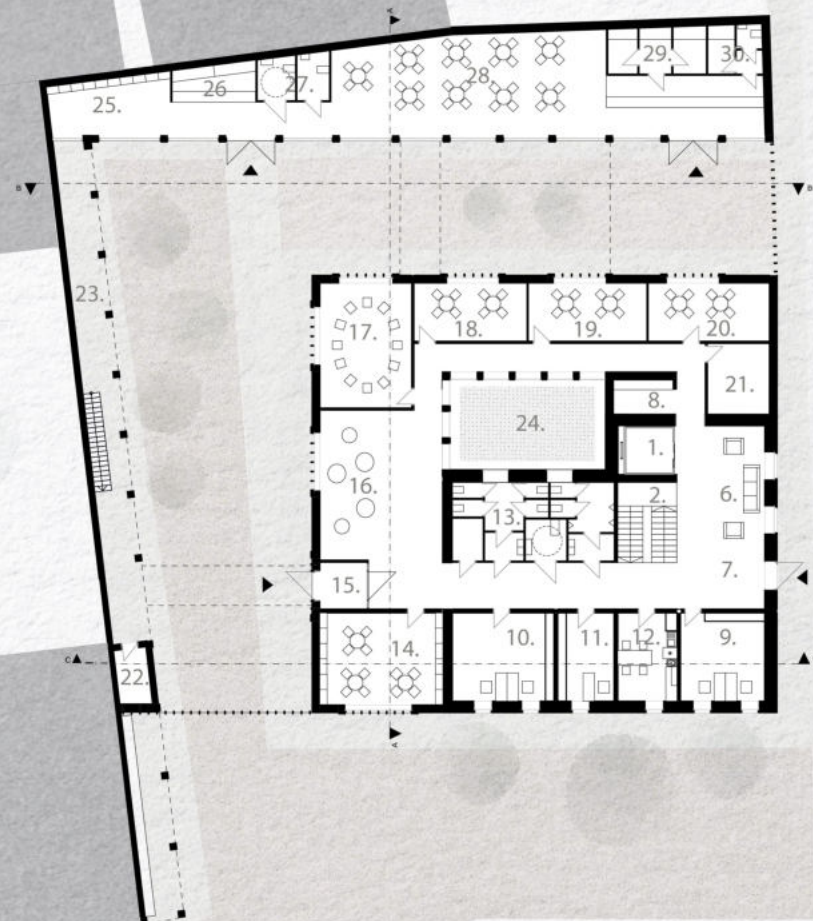


- 1-lépcsőtér
- 2-lift
- 7-előtér
- 8-locker
- 9-10-11-iroda
- 12-teakonyha
- 13-mosdó
- 14-könyvtárszoba
- 15-szélfogó
- 16-közösségi helyiség
- 17-foglalkoztató terem
- 18-19-20- kis termek
- 21-raktár
- 22-kerti tároló
- 23-történeti kiállítás
- 24-átrium kert
- 25-könyvesbolt
- 26-infópont
- 27-mosdók
- 28-bisztró
- 29-bisztró-konyha
- 30-személyzeti öltöző



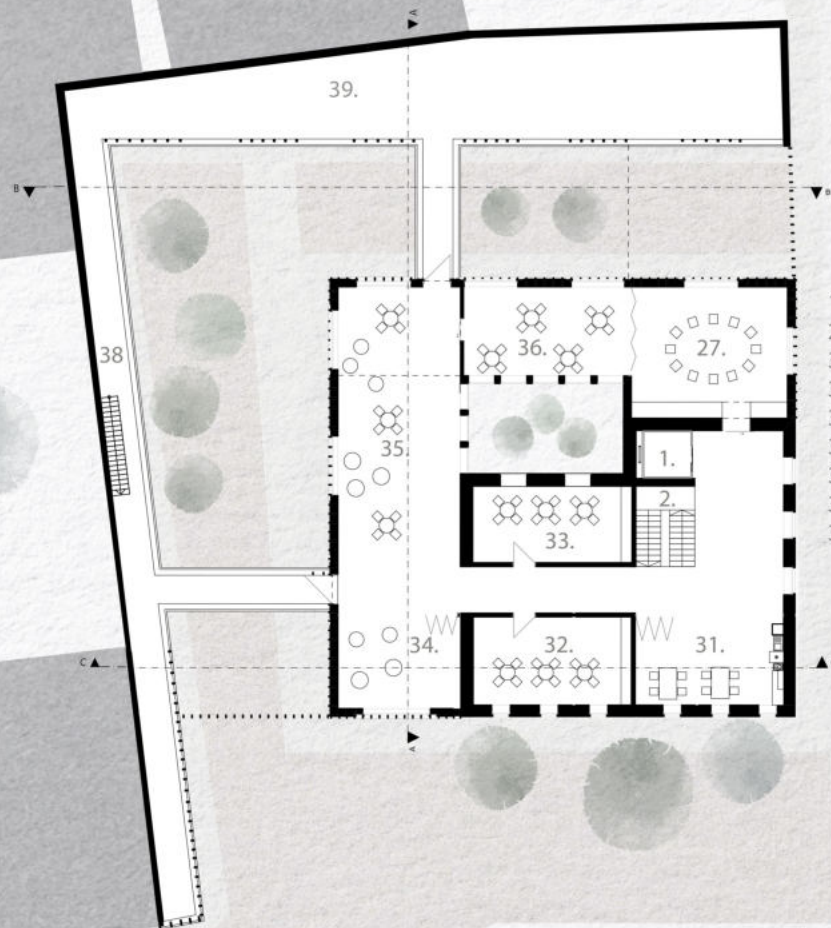

- 1-lépcsőtér
- 2-lift
- 31-teakonyha
- 32-33-csoportos terem
- 34-pihenő sarok
- 35-közöségi tér
- 36-37-foglalkoztató terem
- 38-gyógynövényfal
- 39-történeti kiállítás



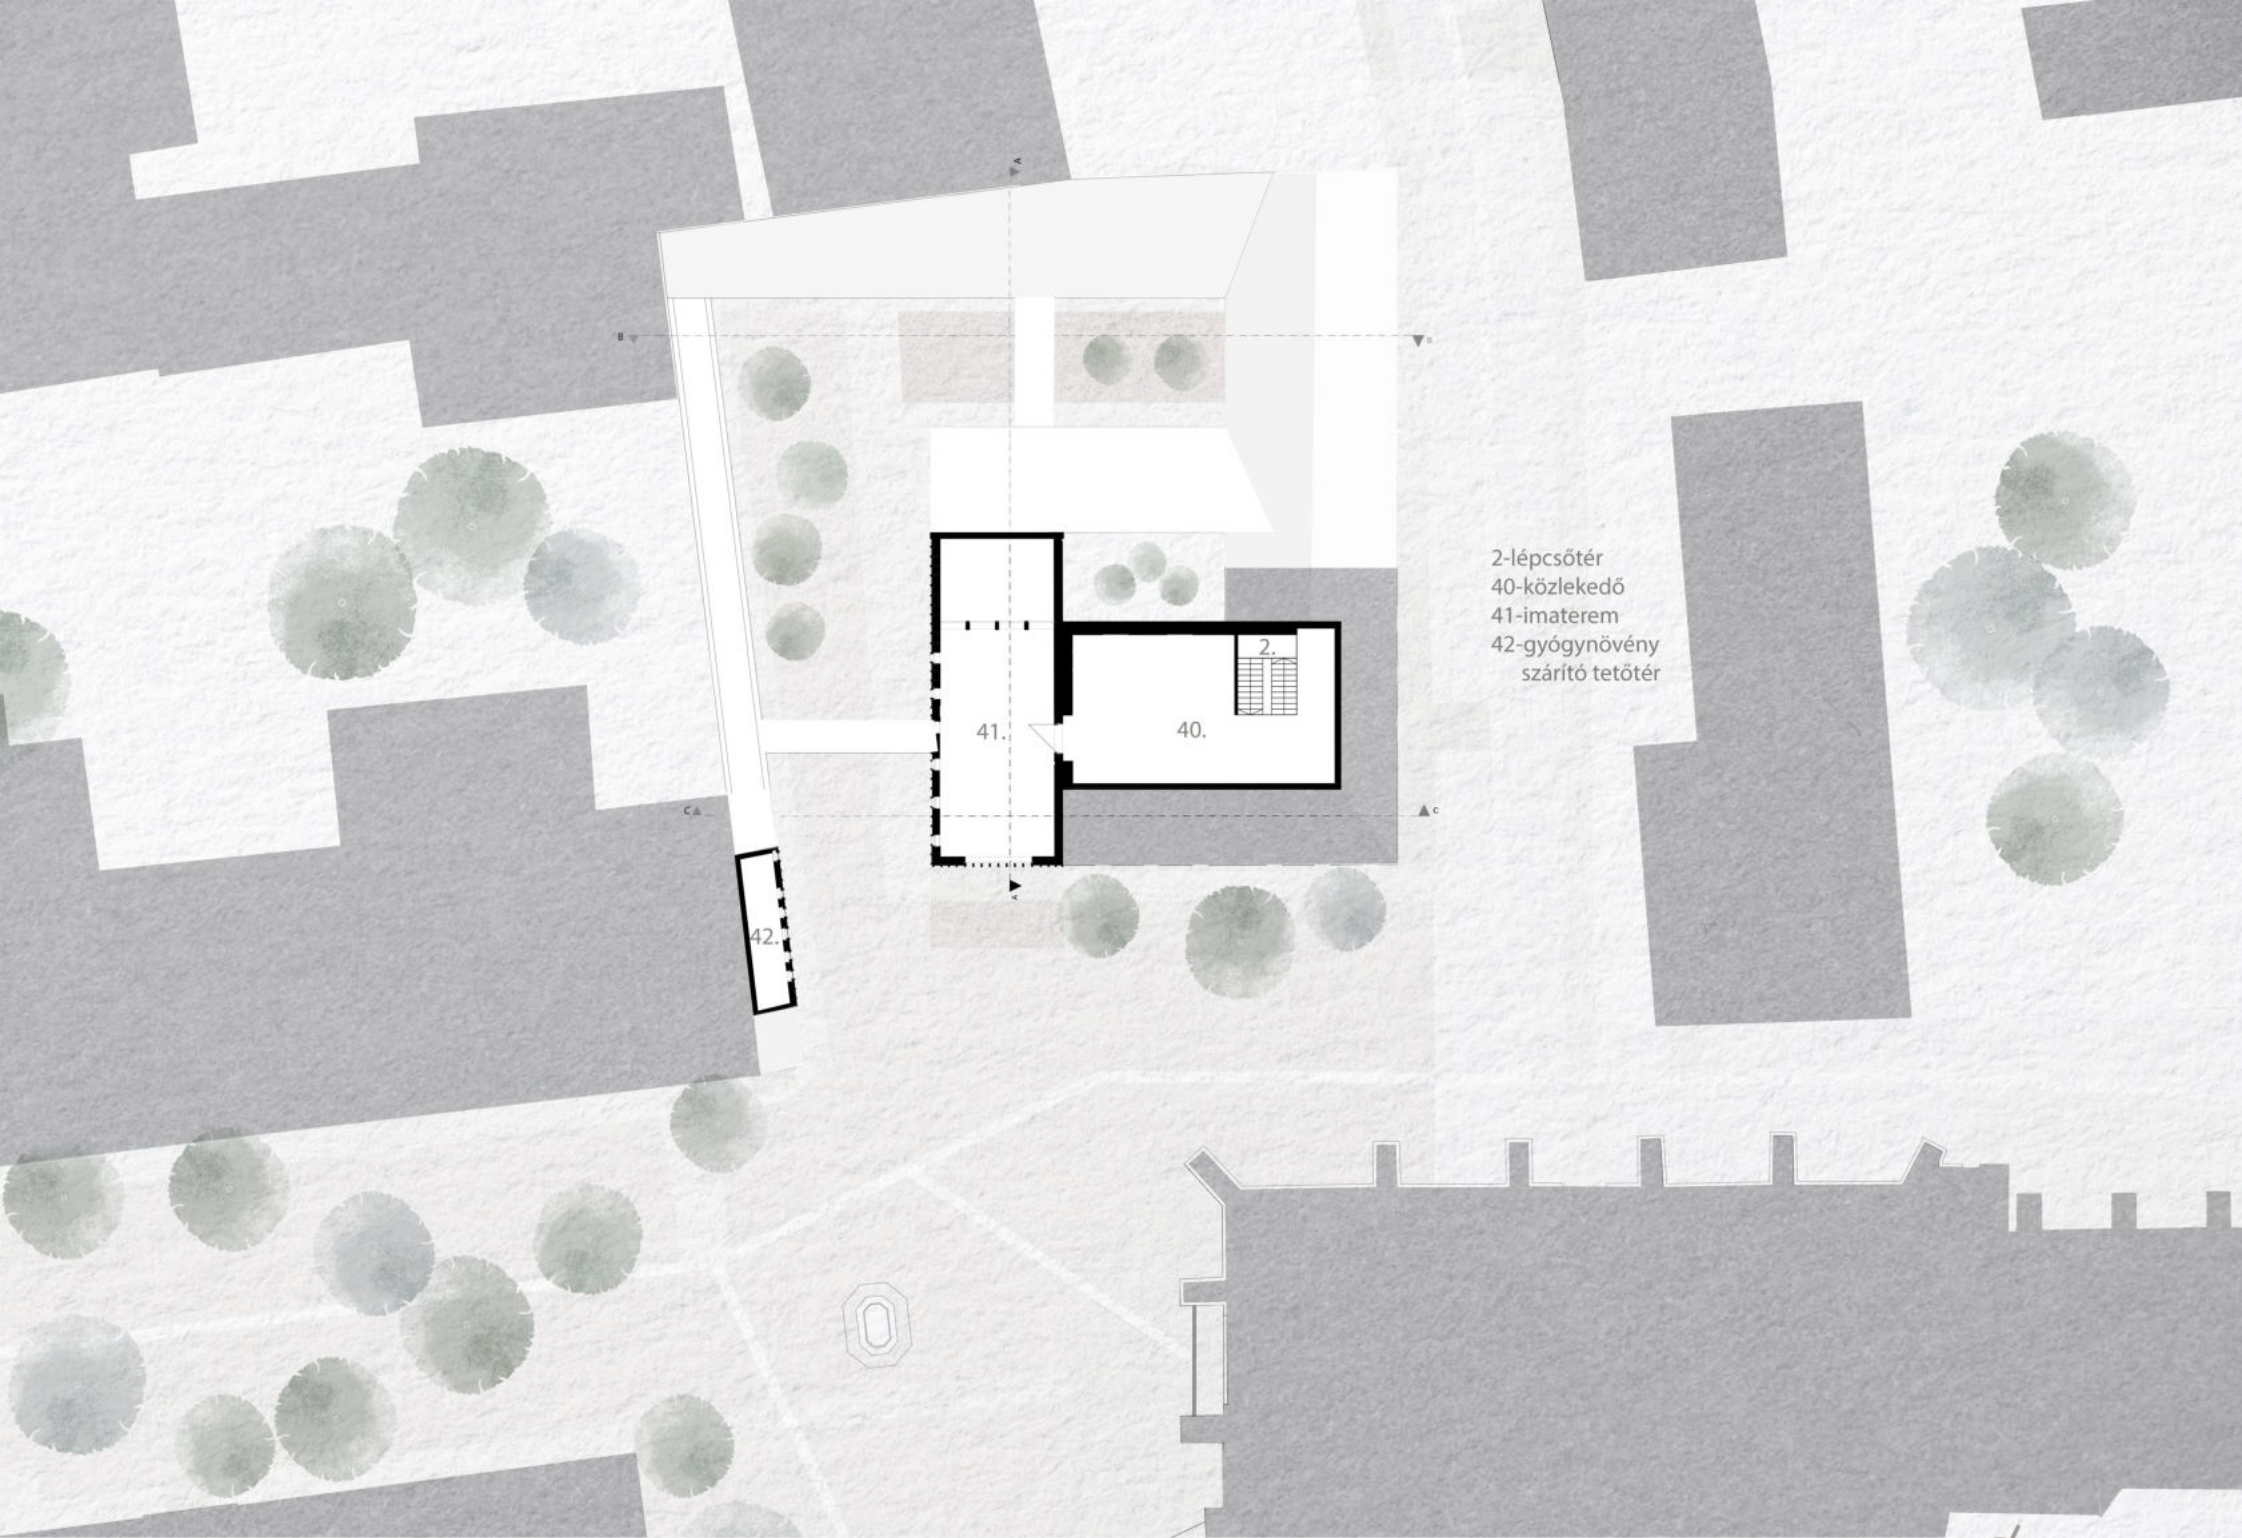

2-lépcsőtér
40-közlekedő
41-imaterem
42-gyógynövény
szárító tetőtér













HORVÁTH SÁRA

HITÉLETI KÖZÖSSÉGI HÁZ

KOLOZSVÁR

LÁTVÁNYTERV



HORVÁTH SÁRA

HITÉLETI KÖZÖSSÉGI HÁZ

KOLOZSVÁR

LÁTVÁNYTERV