

ZENEI ALKOTÓHÁZ


Szerdahelyi Dalma
Konzulens: Fazekas Katalin
STT 2023, Nagyvárad




“Az ember kezdi belső világát figyelni, ellesi vágyainak reszkető hangját, érzéssé kialakult szenvedélyeit és dalba, zenébe önti azt. Nincs az a nyelve a világnak, mely azt úgy kifejezni tudná, mint a zene. A szabadon csapongó érzések idővel széttörik a zene külső szerkezeti formáit, a koncepció útját az eszmei tartalom és a cselekmény folyamata adja meg.”




helyszínrajz M 1:1000

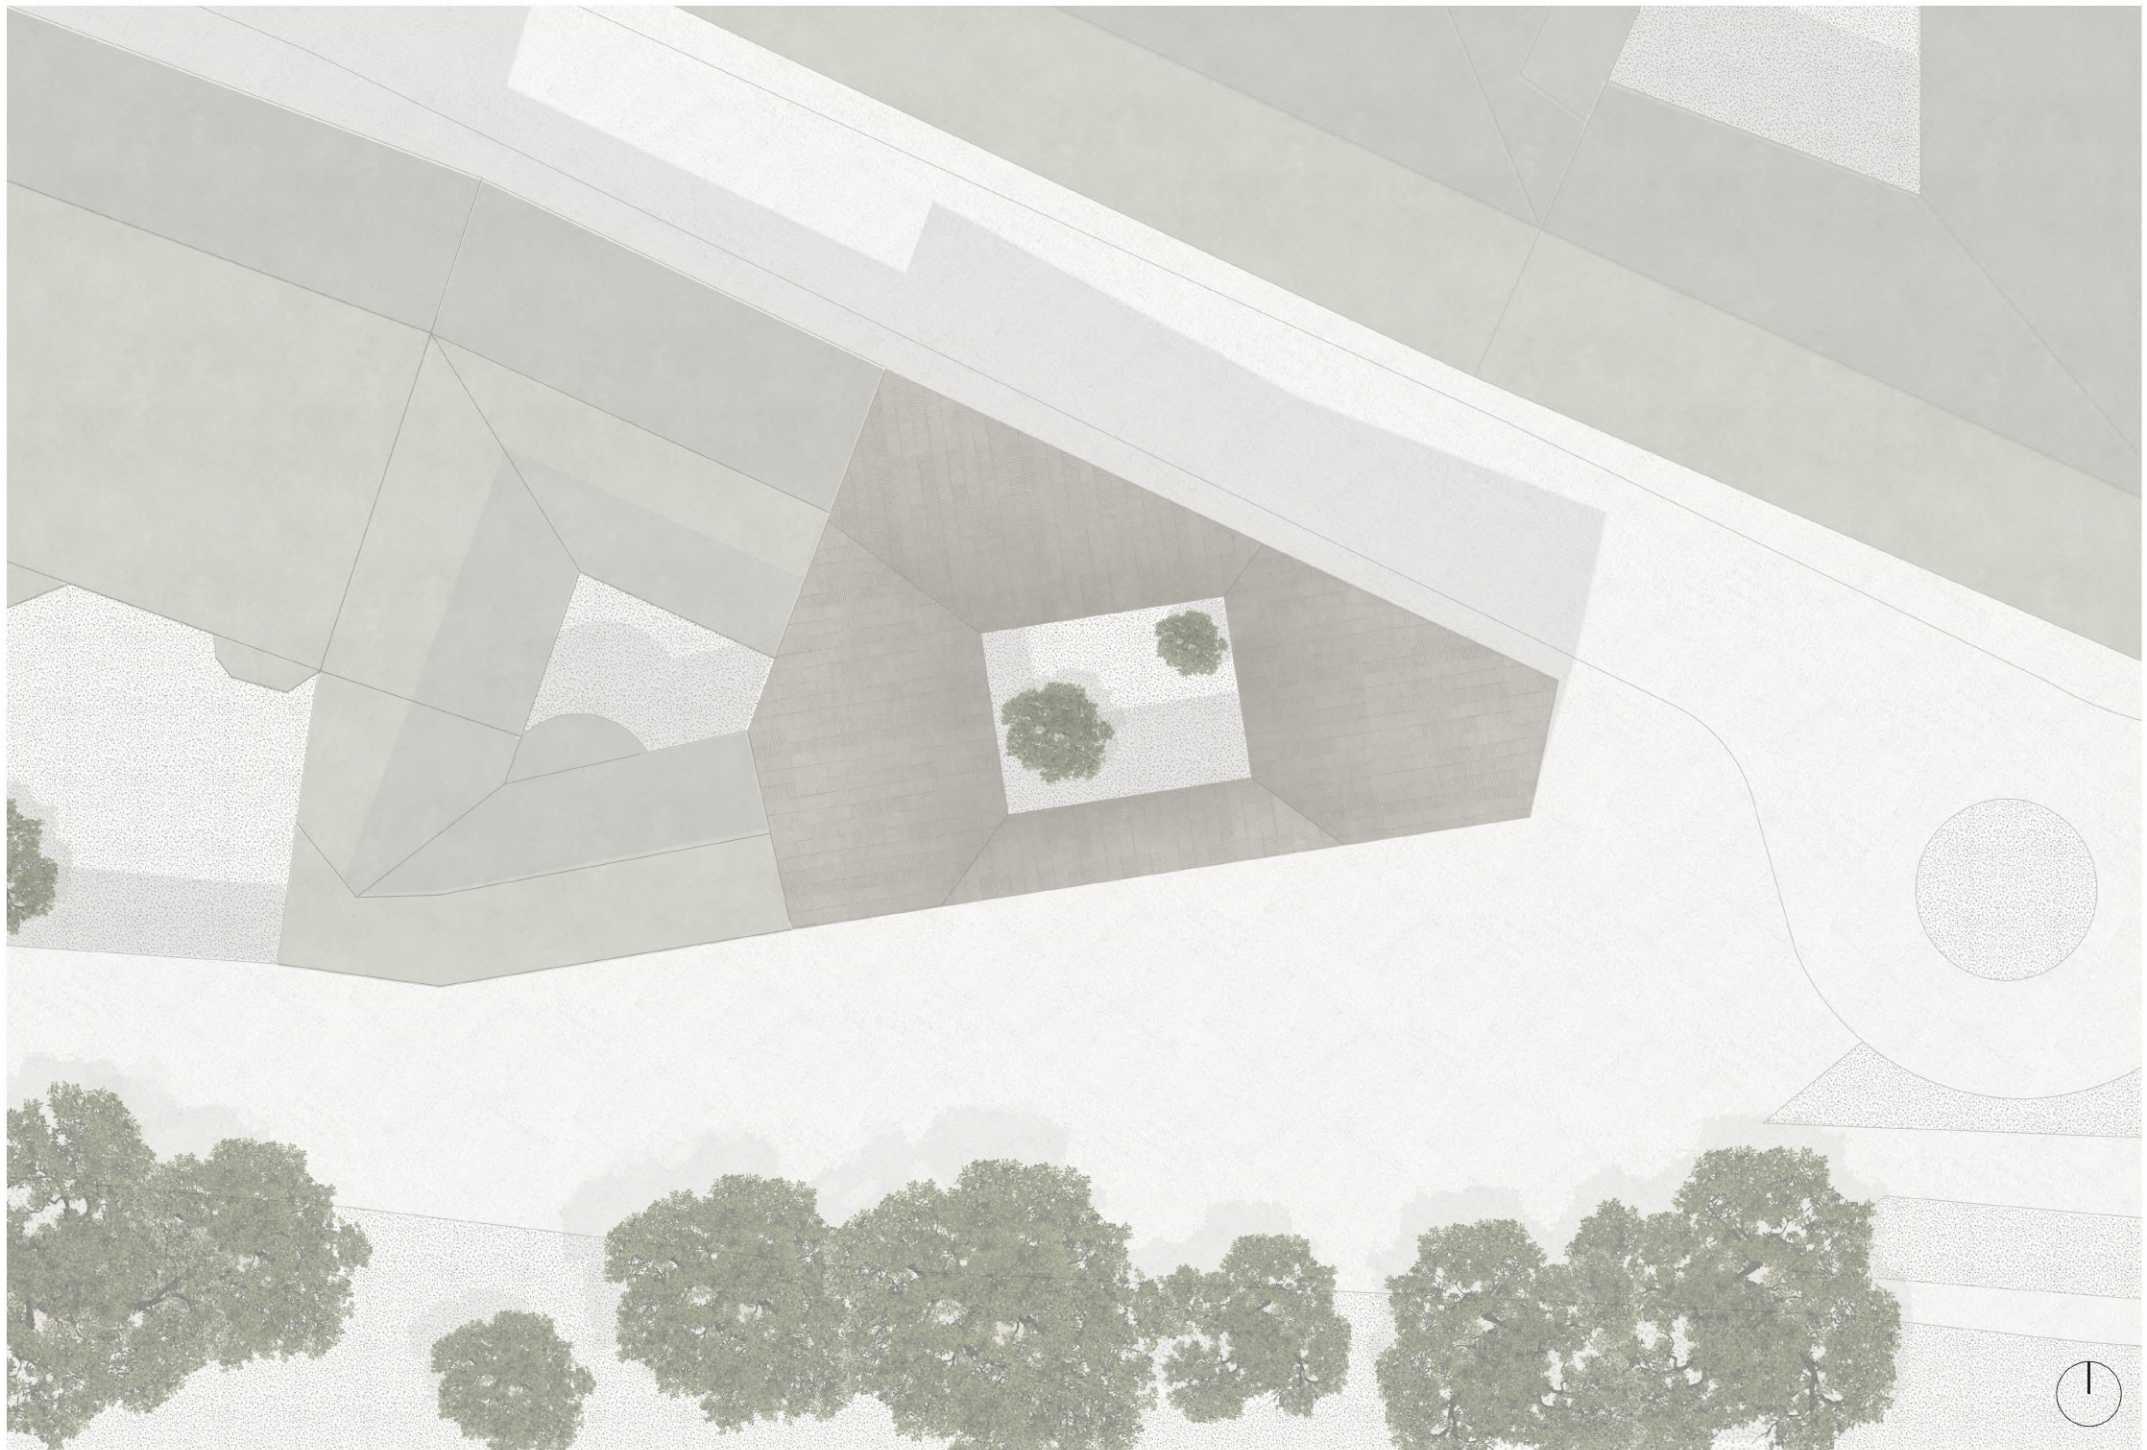

helyszínrajz M 1:200

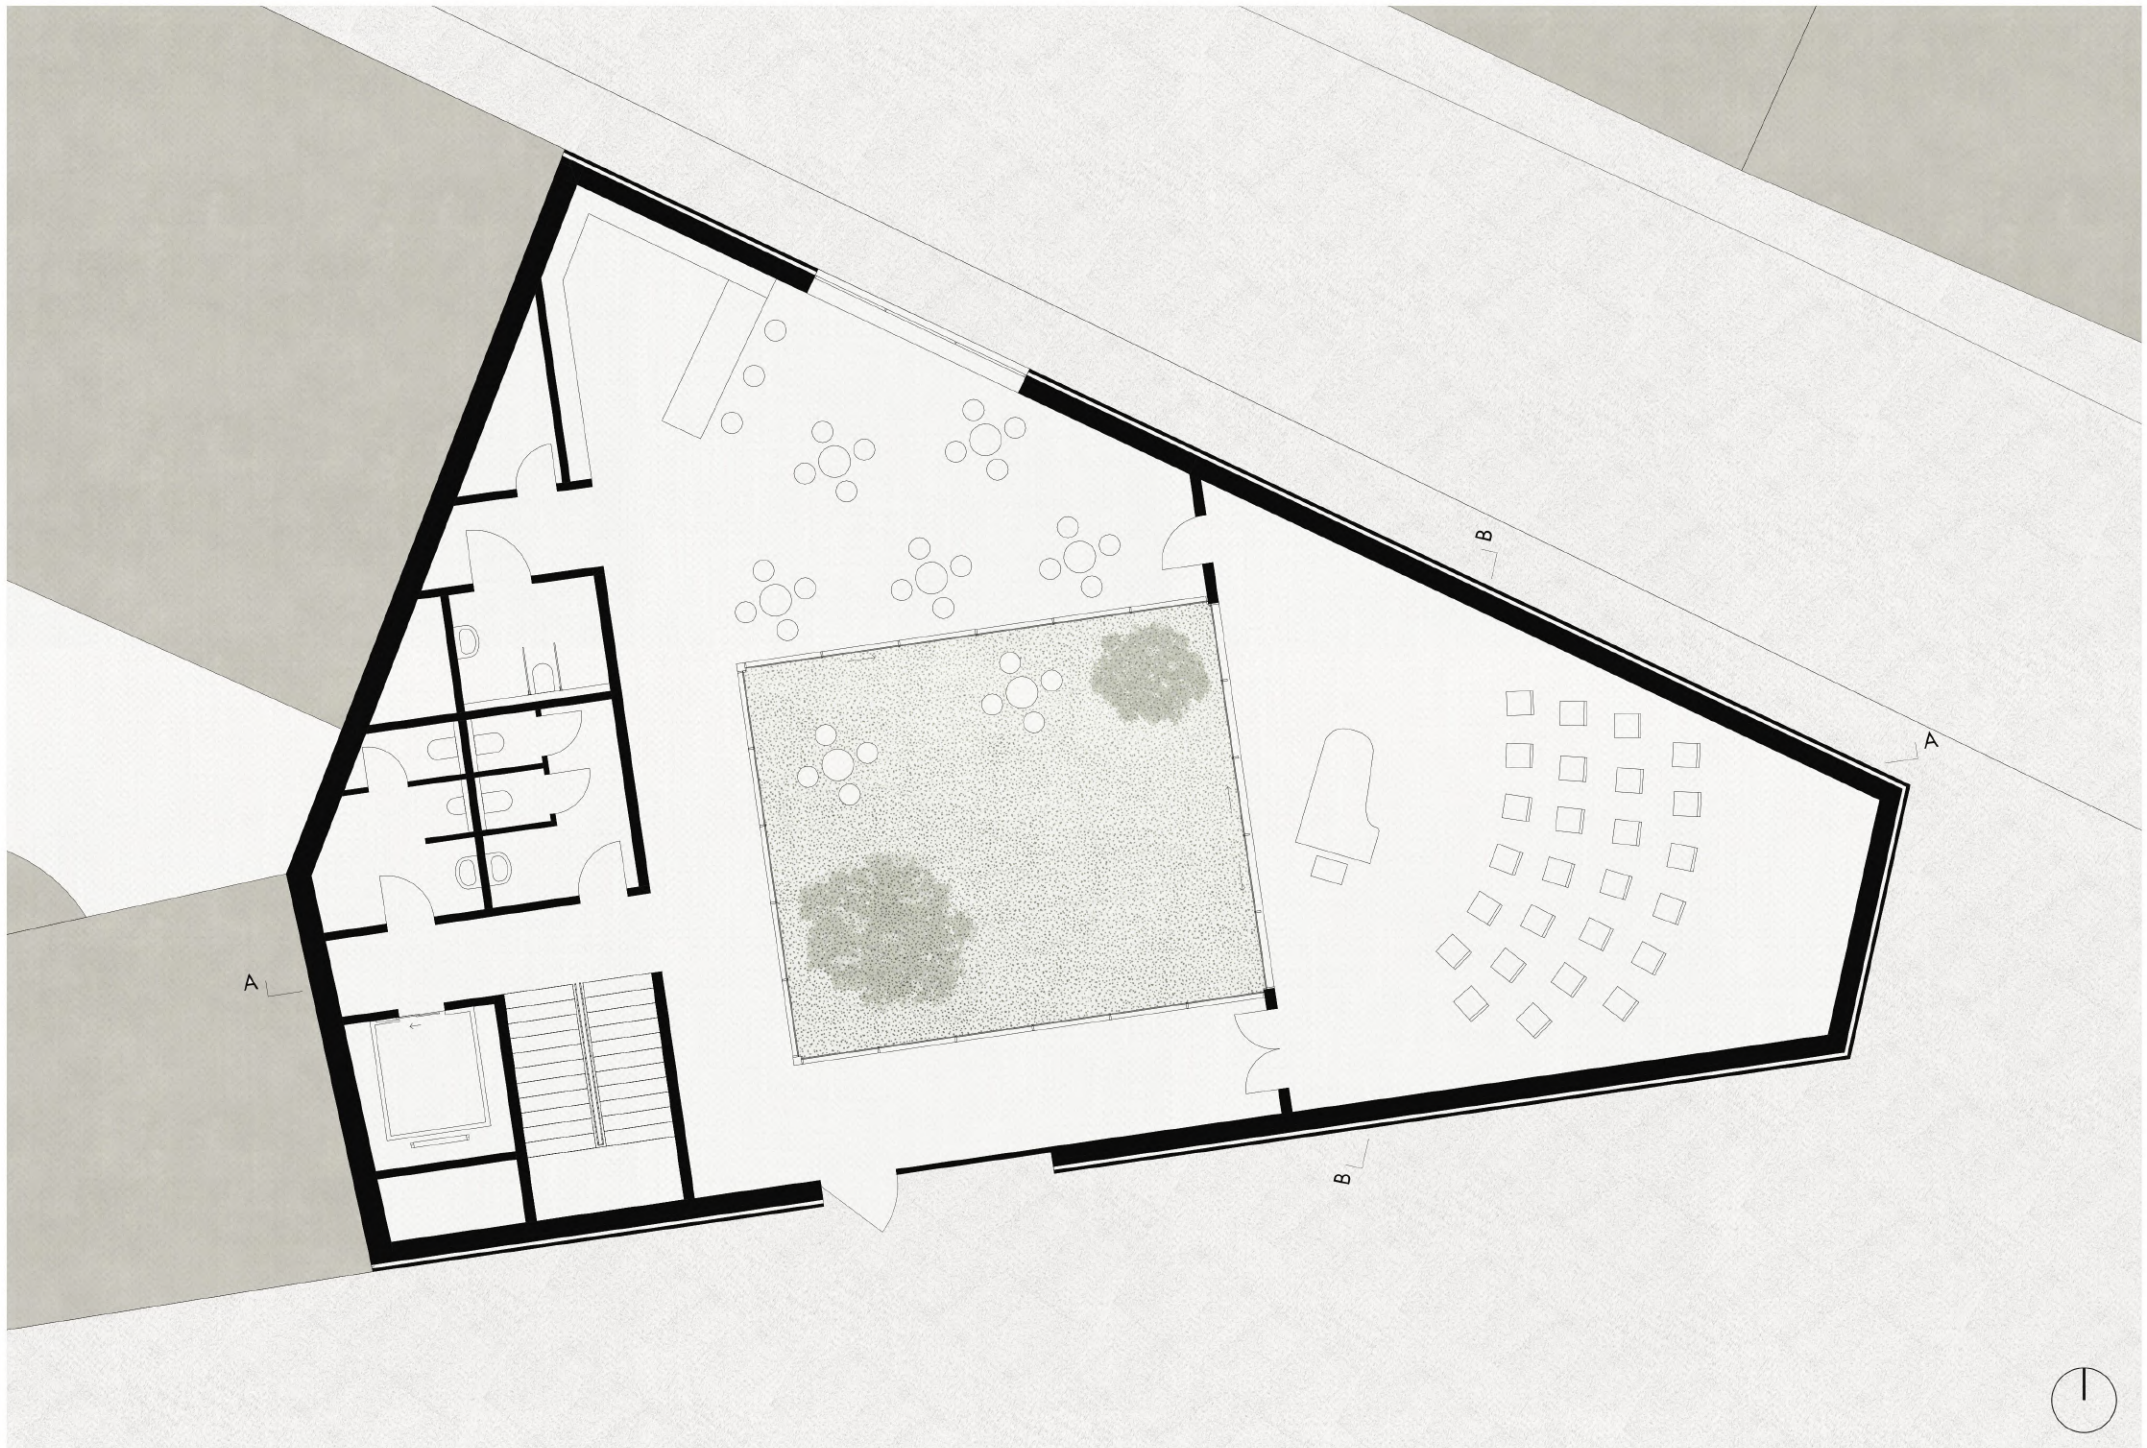

földszinti alaprajz M 1:100

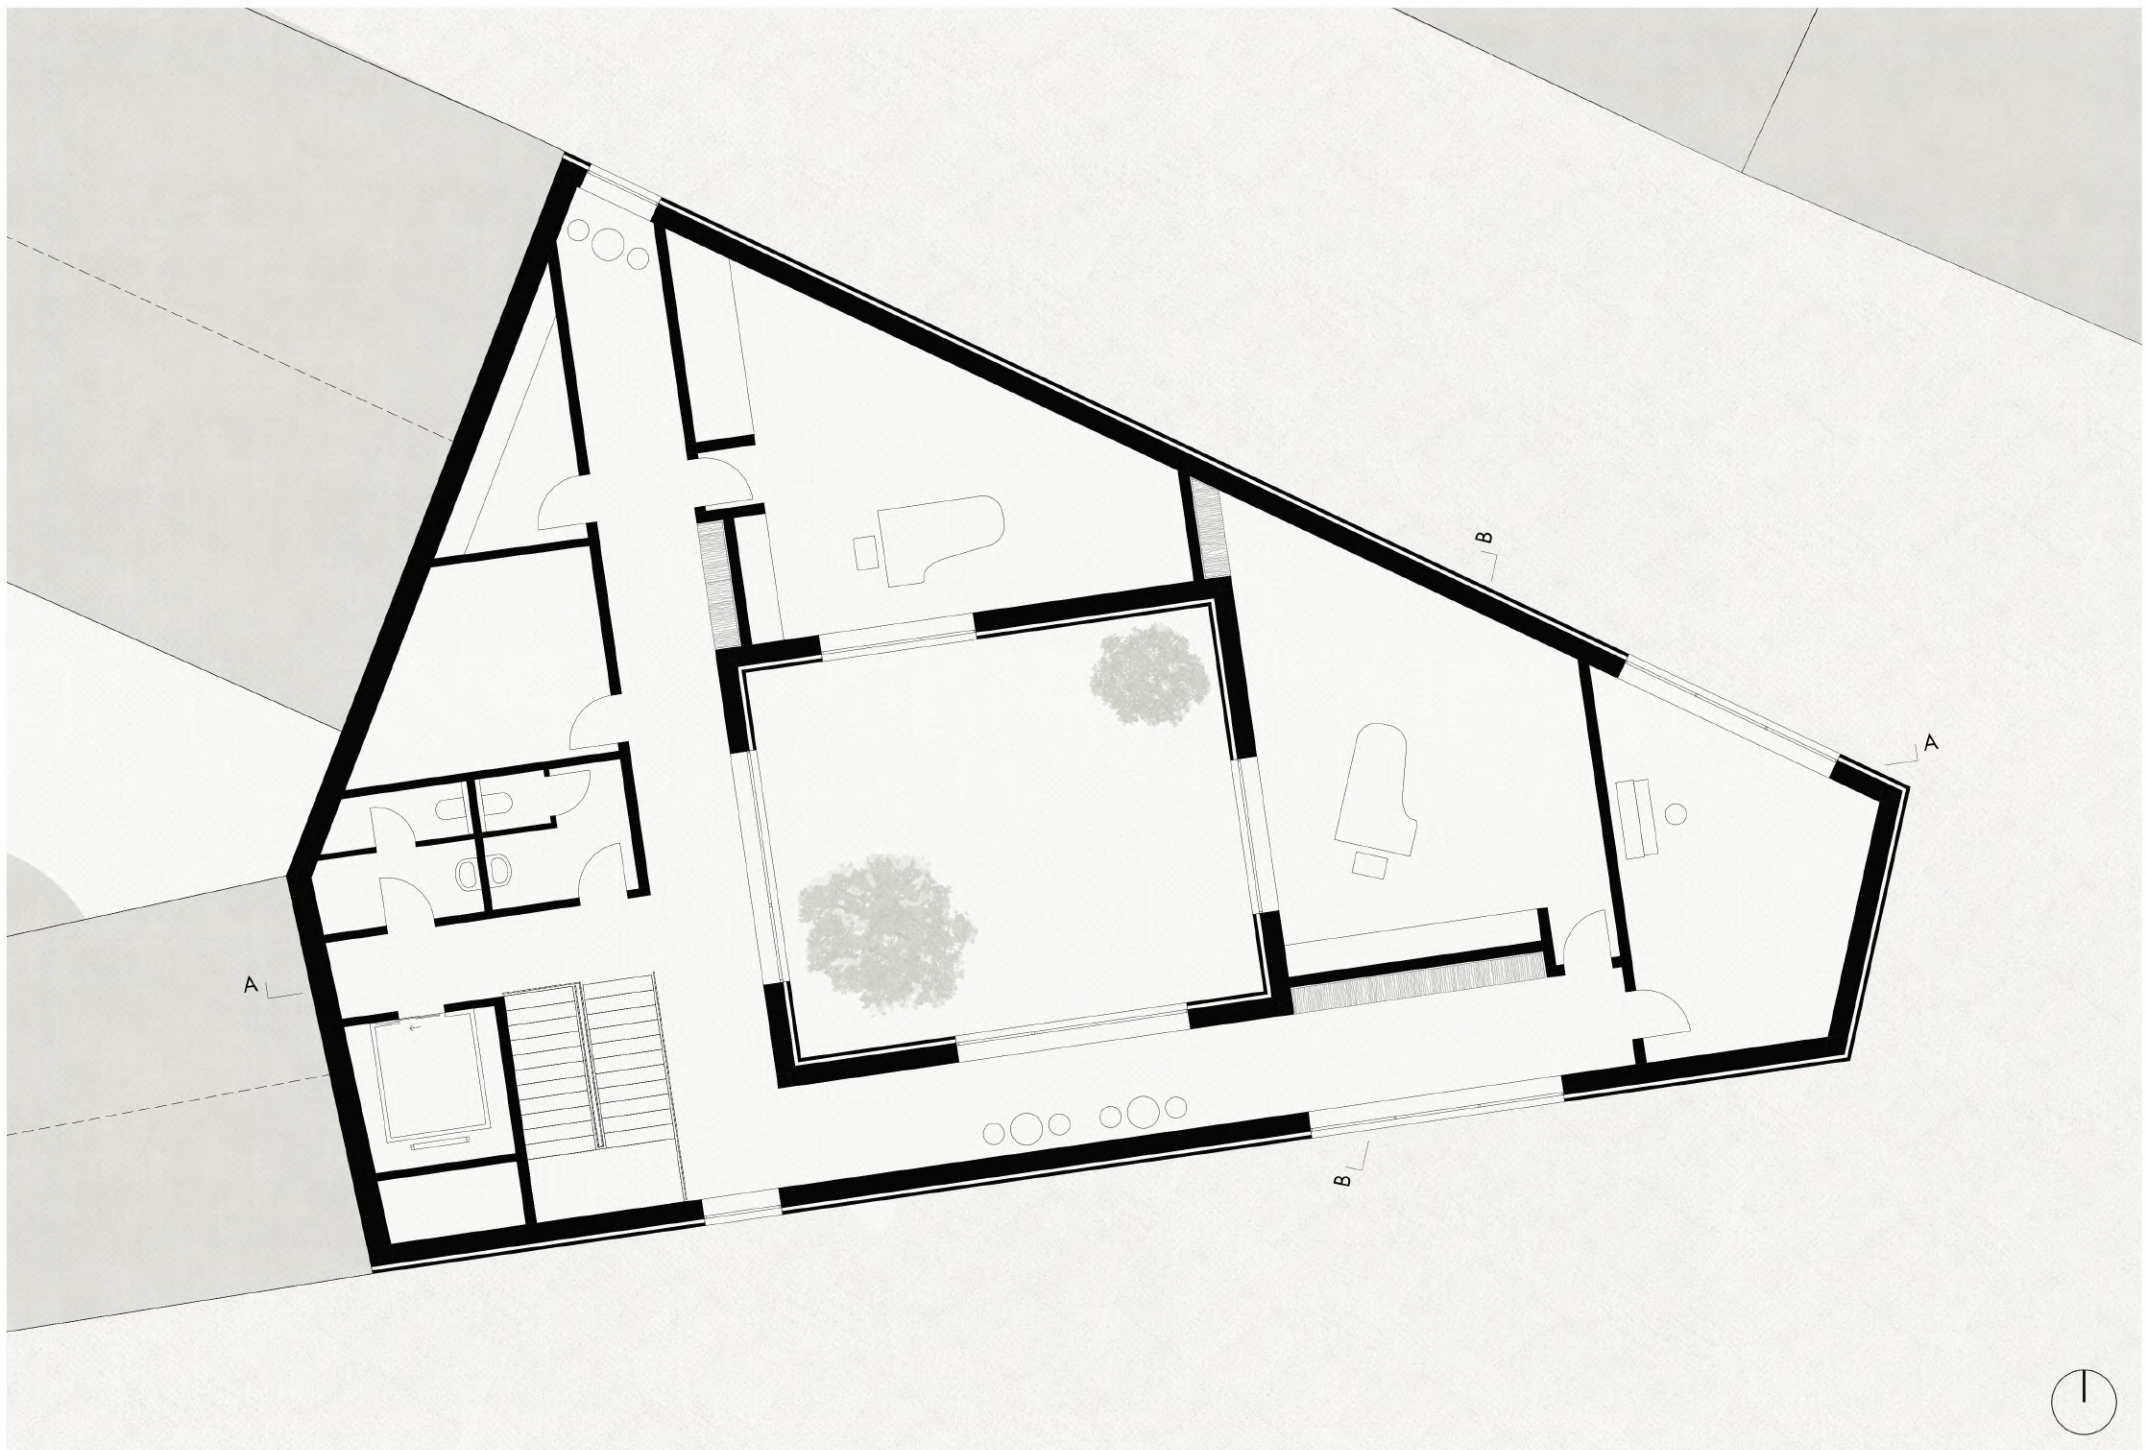


emeleti alaprajz M 1:100




B-B metszet M 1:100



B-B metszet M 1:100

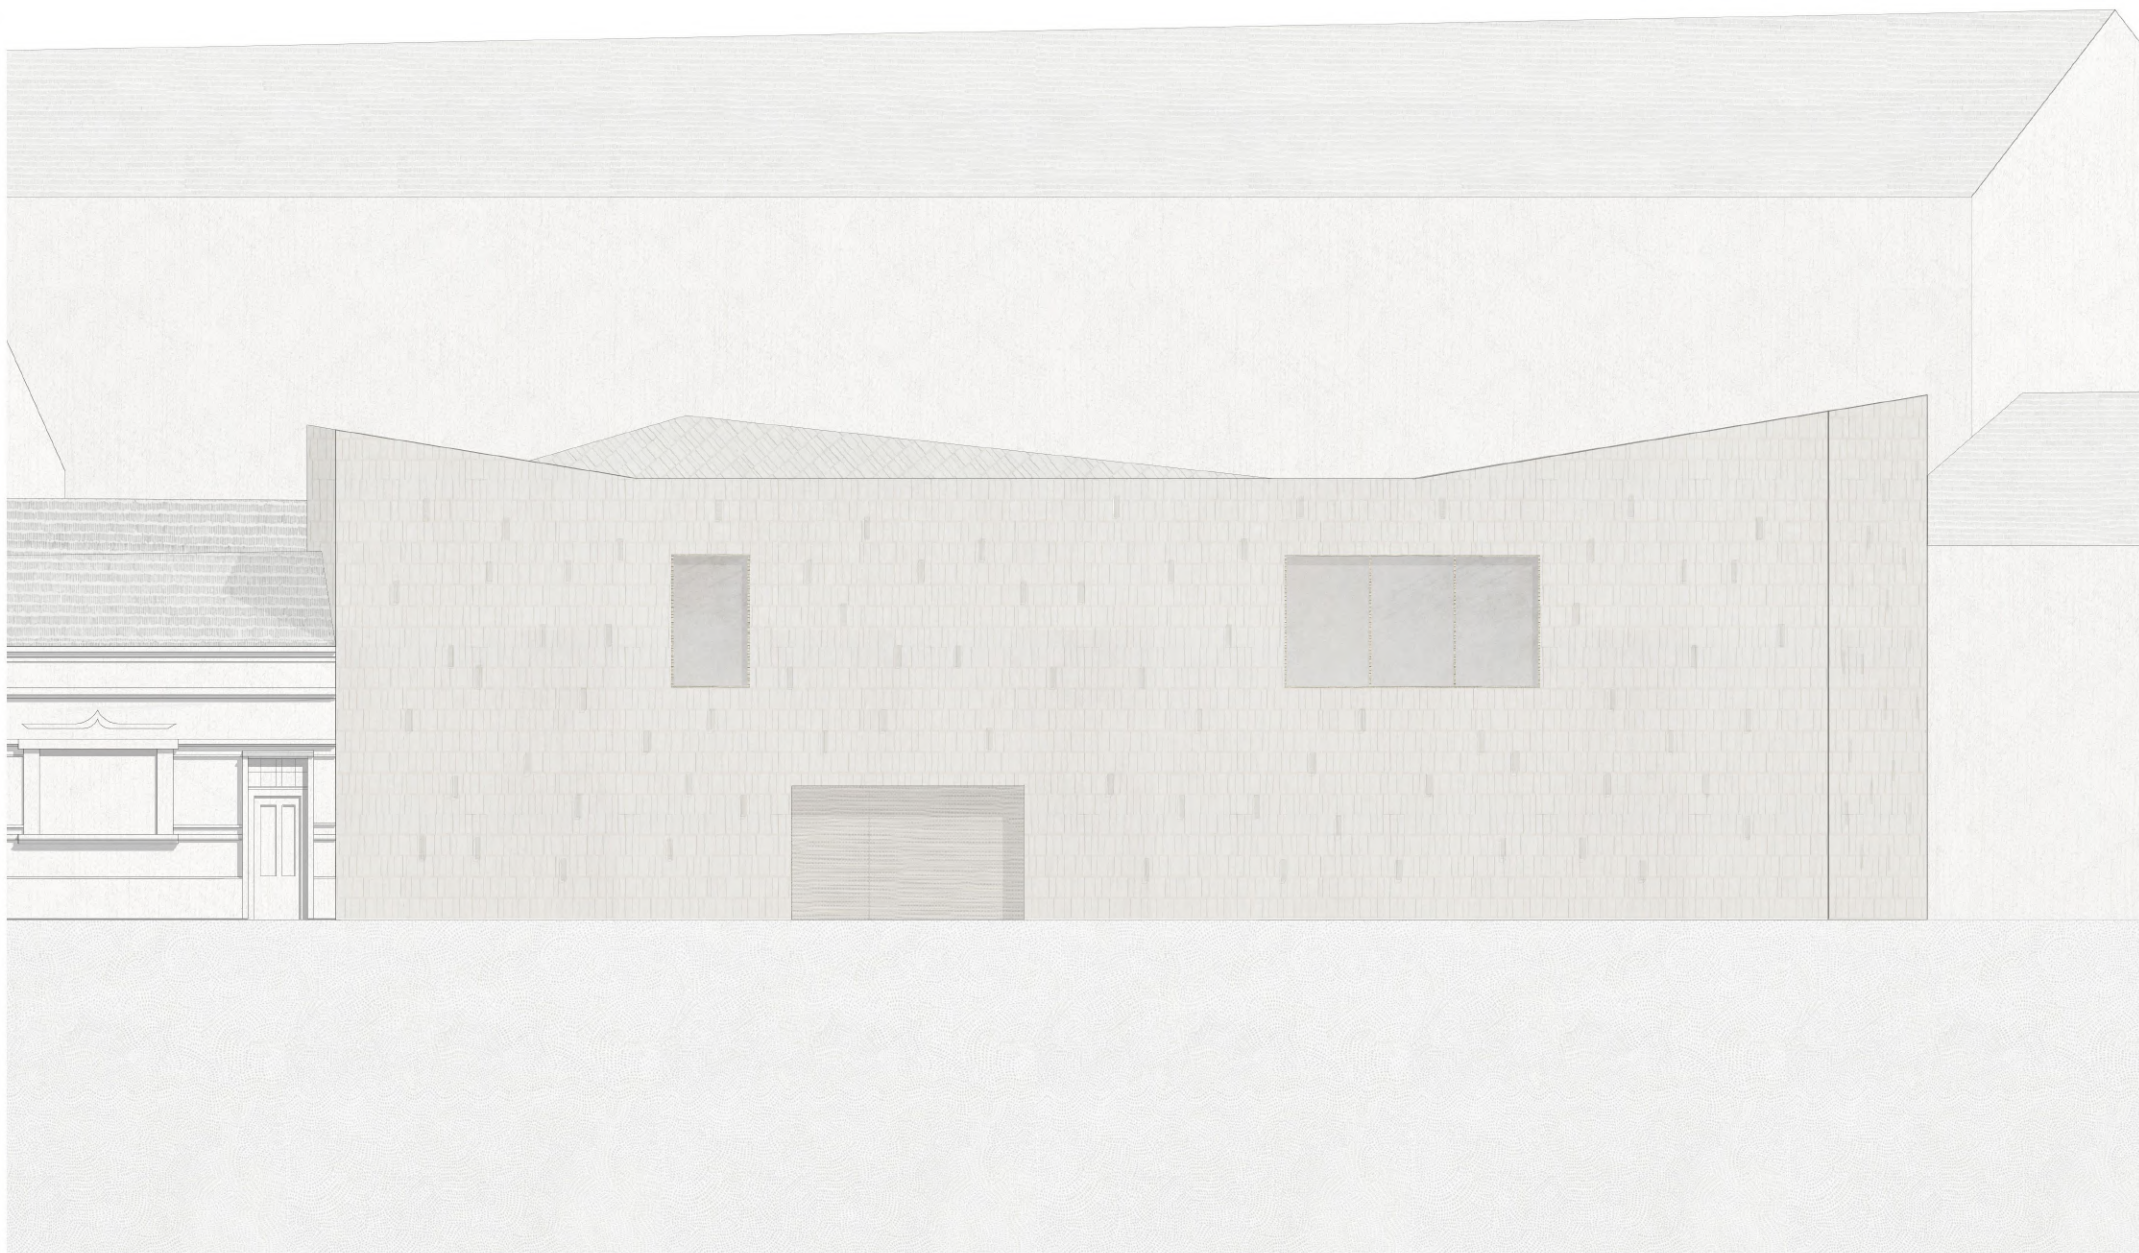


vízparti homlokzat M 1:100

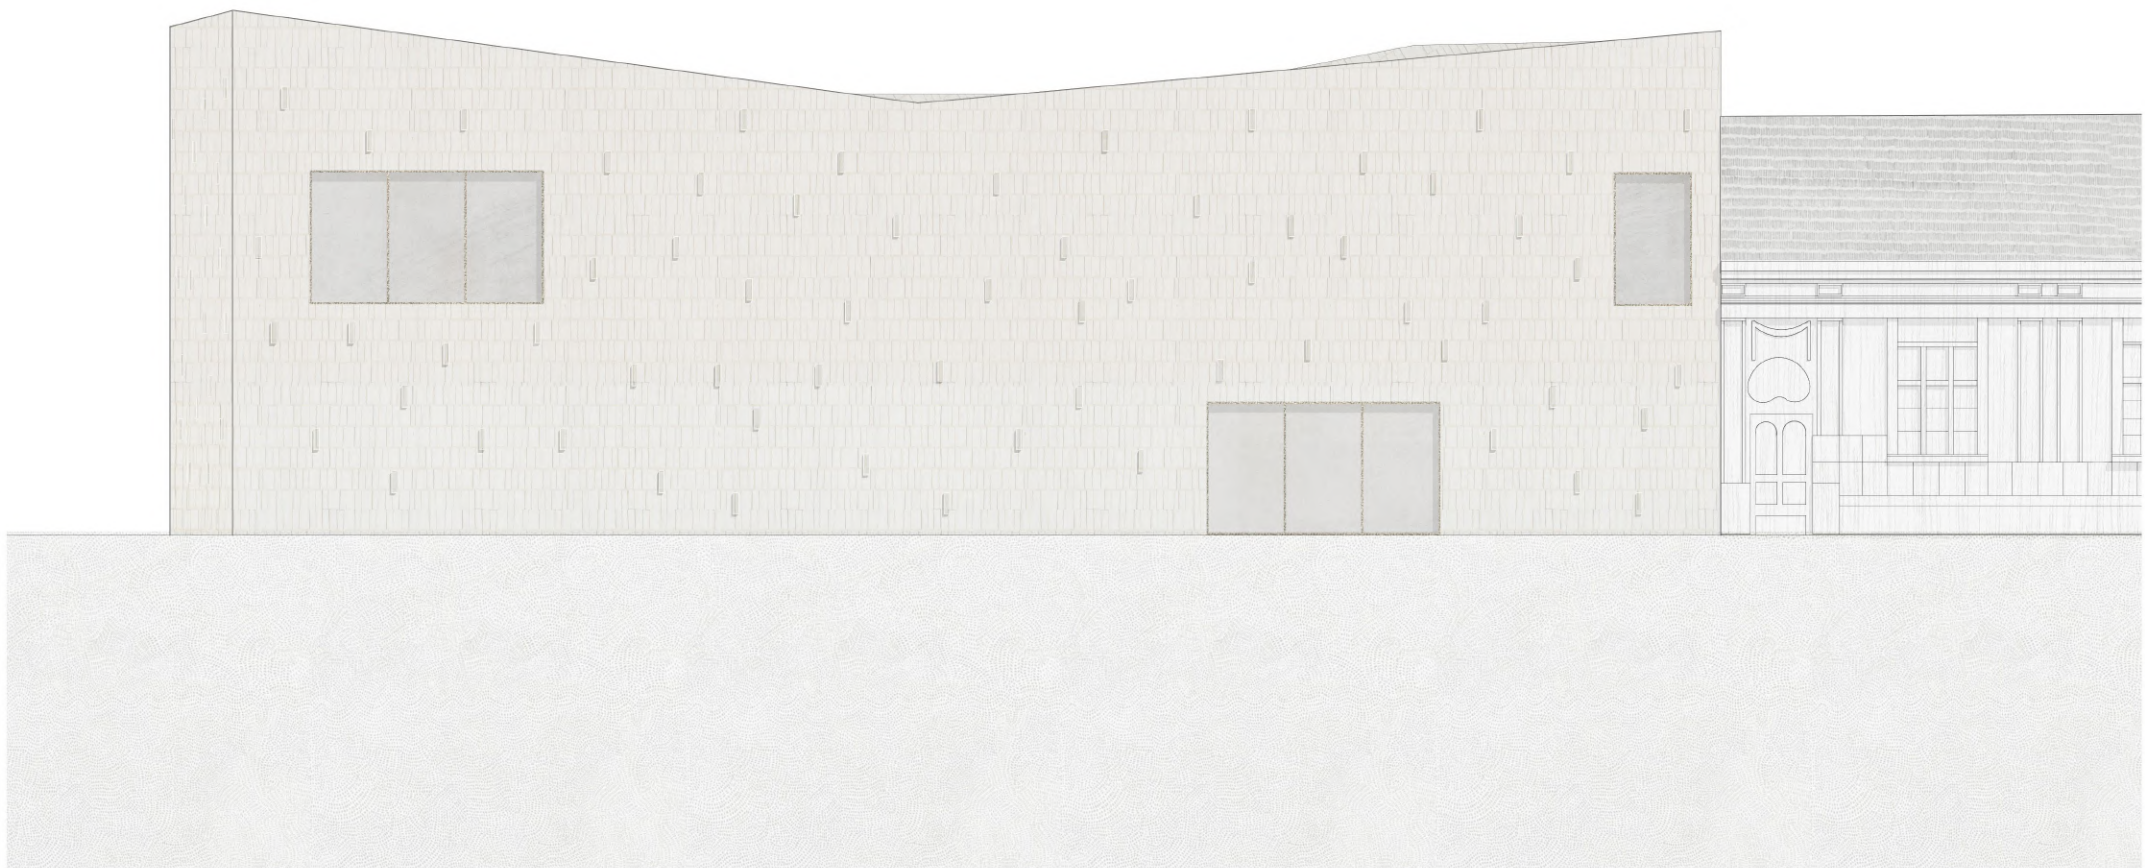

utcai homlokzat M1:100



belső homlokzat

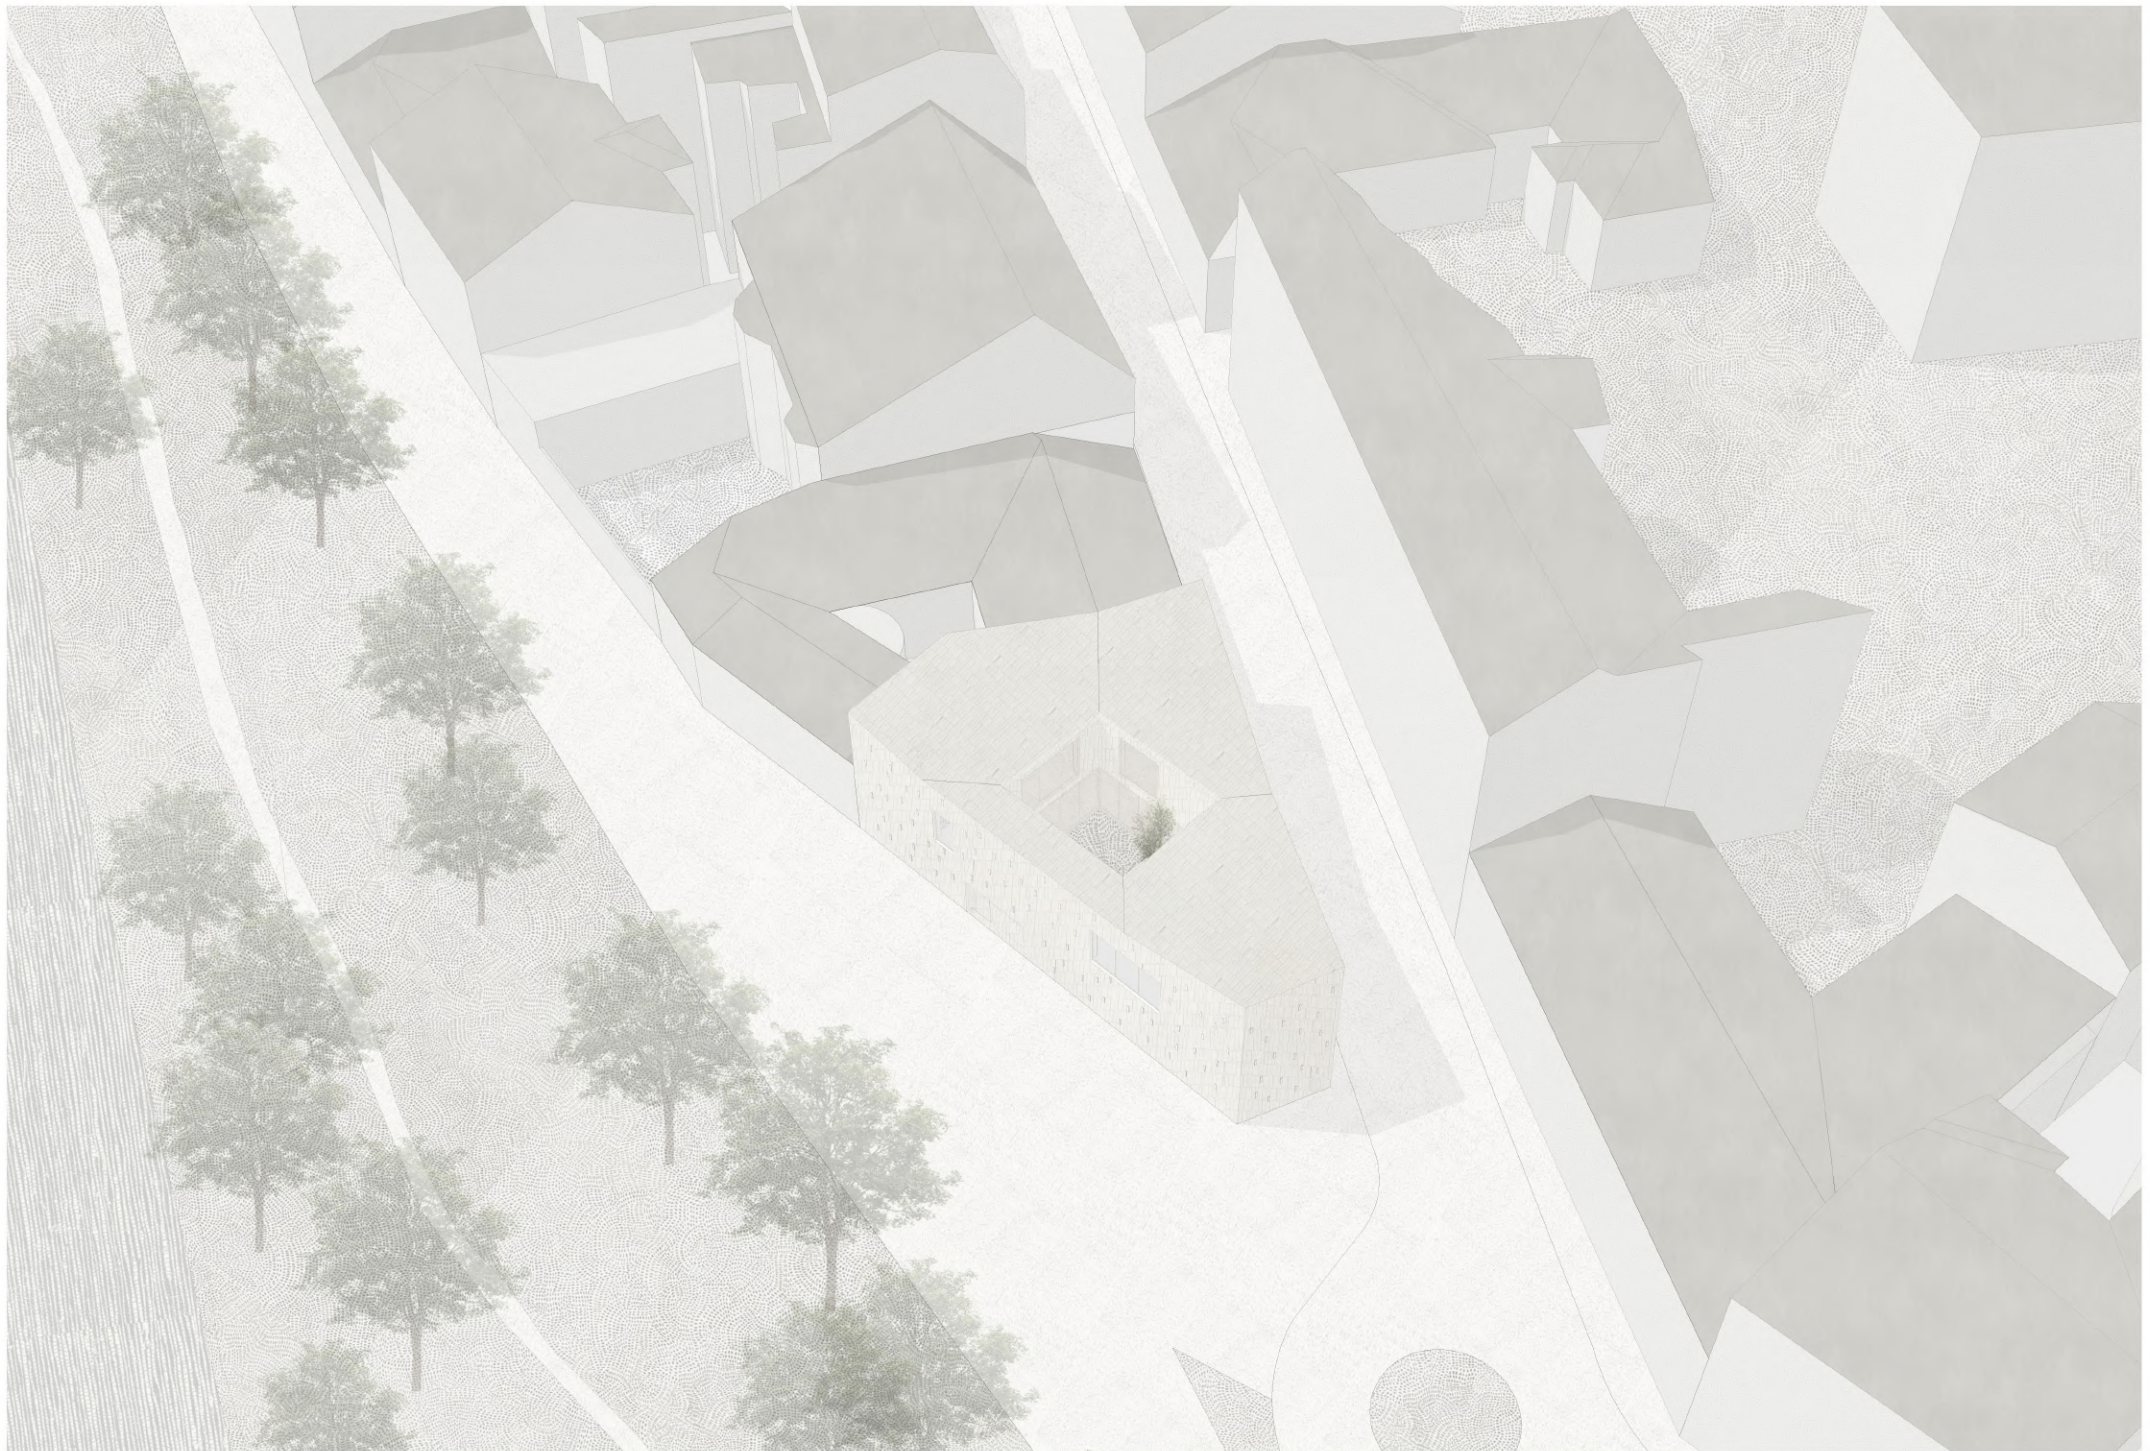

madártávlat



utcai látvány



perspektív metszet

