

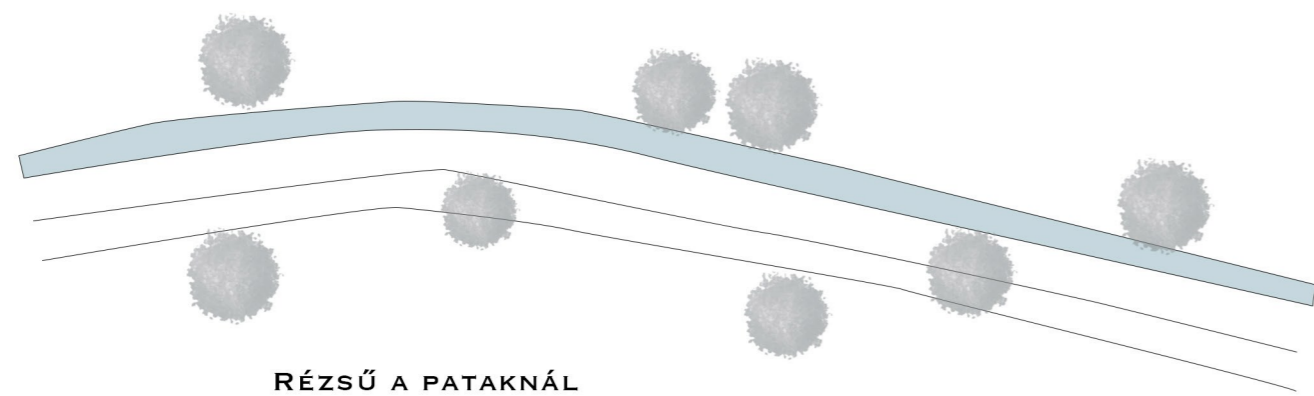
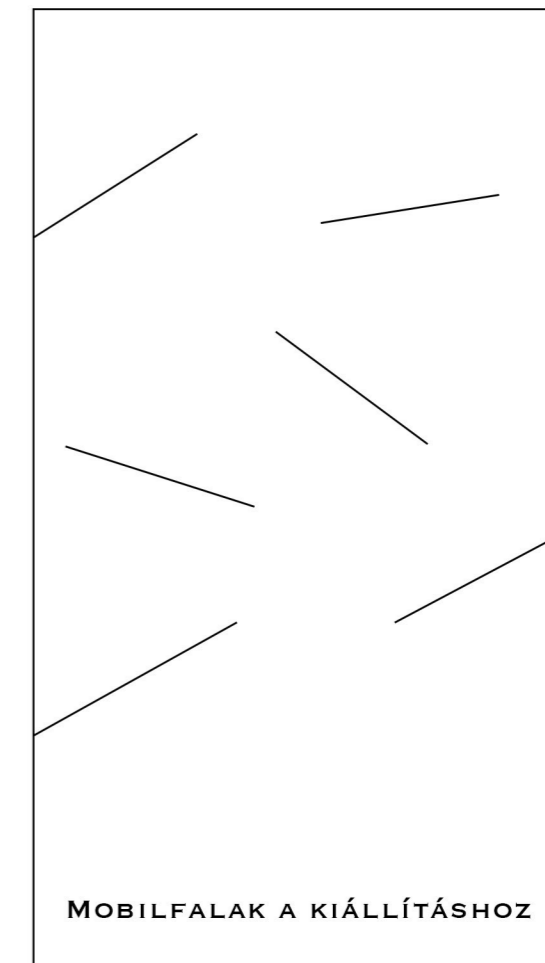



A "D" TELKEN EGY KORTÁRS MŰVÉSZETI GALÉRIA TERVE. A TELEK HATALMAS MÉRETE OLYKOR KÖNNYÍTI, OLYKOR NEHEZÍTI A FELADATOT . AZ ÉPÜLET A TELEKHOSSZANI IRÁNYÁBA NYIT, ÍGY LÉTREHOZVA EGY IRÁNYÍTOTT TERET. A ZÖLDTERÜLETEK SZERKEZETEI KÖZT TERESÉDÉSEK JÖNNEK LÉTRE, AHOL A NYÁRI SZEZONBAN IDŐSZAKOS SZABADTÉRI KIÁLLÍTÁSRA IS LEHETŐSÉG VAN. A PATAK MENTÉN A RÉZSŰ ELNYÚJTÁSÁVAL LÉTREJÖN EGY SZABADABB KÖZEG, AHOVÁ SZABADTÉRI PROGRAMOK, PIKNIKEK SZERVEZHETŐK AZONAK, AKIK KIMOZDULNÁNAK A VÁROSI KÖZEGBŐL. A DÉLI SZÁRNYBAN LÉVŐ LÉPCSŐSZERŰ SZERKESZTÉSNEK KÖSZÖNHETŐEN MINDHÁROM SZINT KÖZÖTT LEHETSÉGES AZ ÁTLÁTÁS, ÍGY TERET ADVA KREATÍV KIÁLLÍTÁSOK LÉTREJÖTTÉNEK. A KIÁLLÍTÓTEREK BEN KÖNNYEN MOZDÍTHATÓ, MOBILIS FALAK VANNAK,

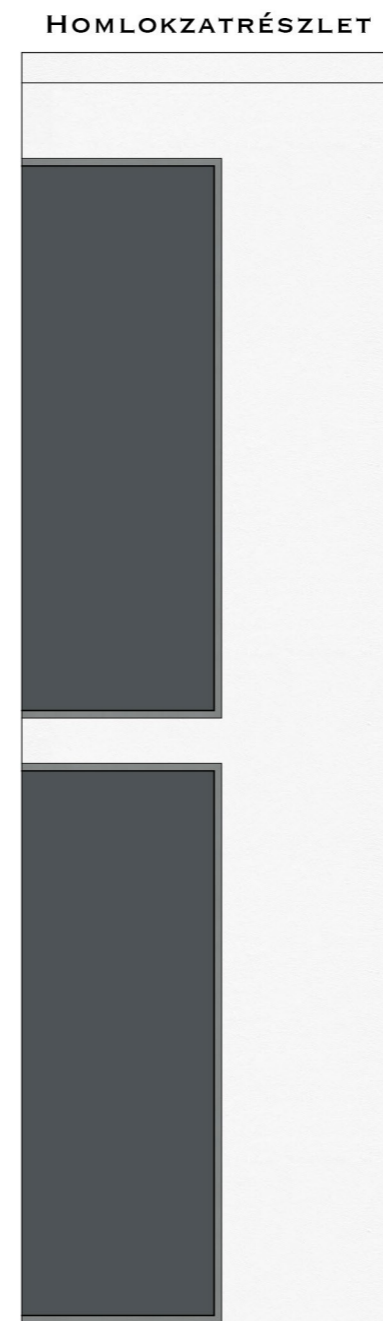


RÉZSŰ A PATAKNÁL

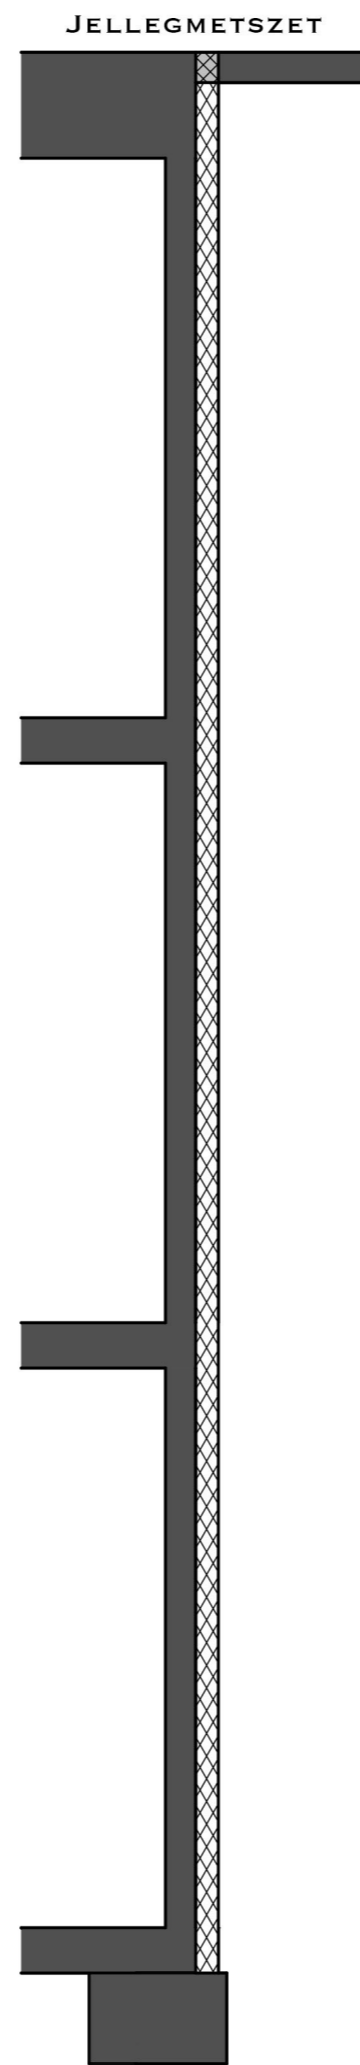

MOBILFALAK A KIÁLLÍTÁSHOZ

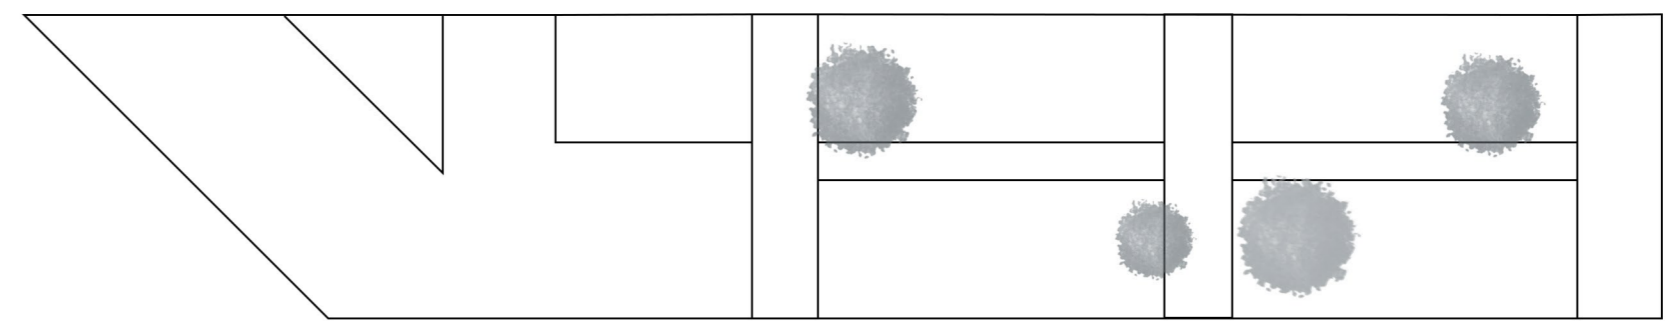


NYITÁS A HOSSZANTI IRÁNYBA

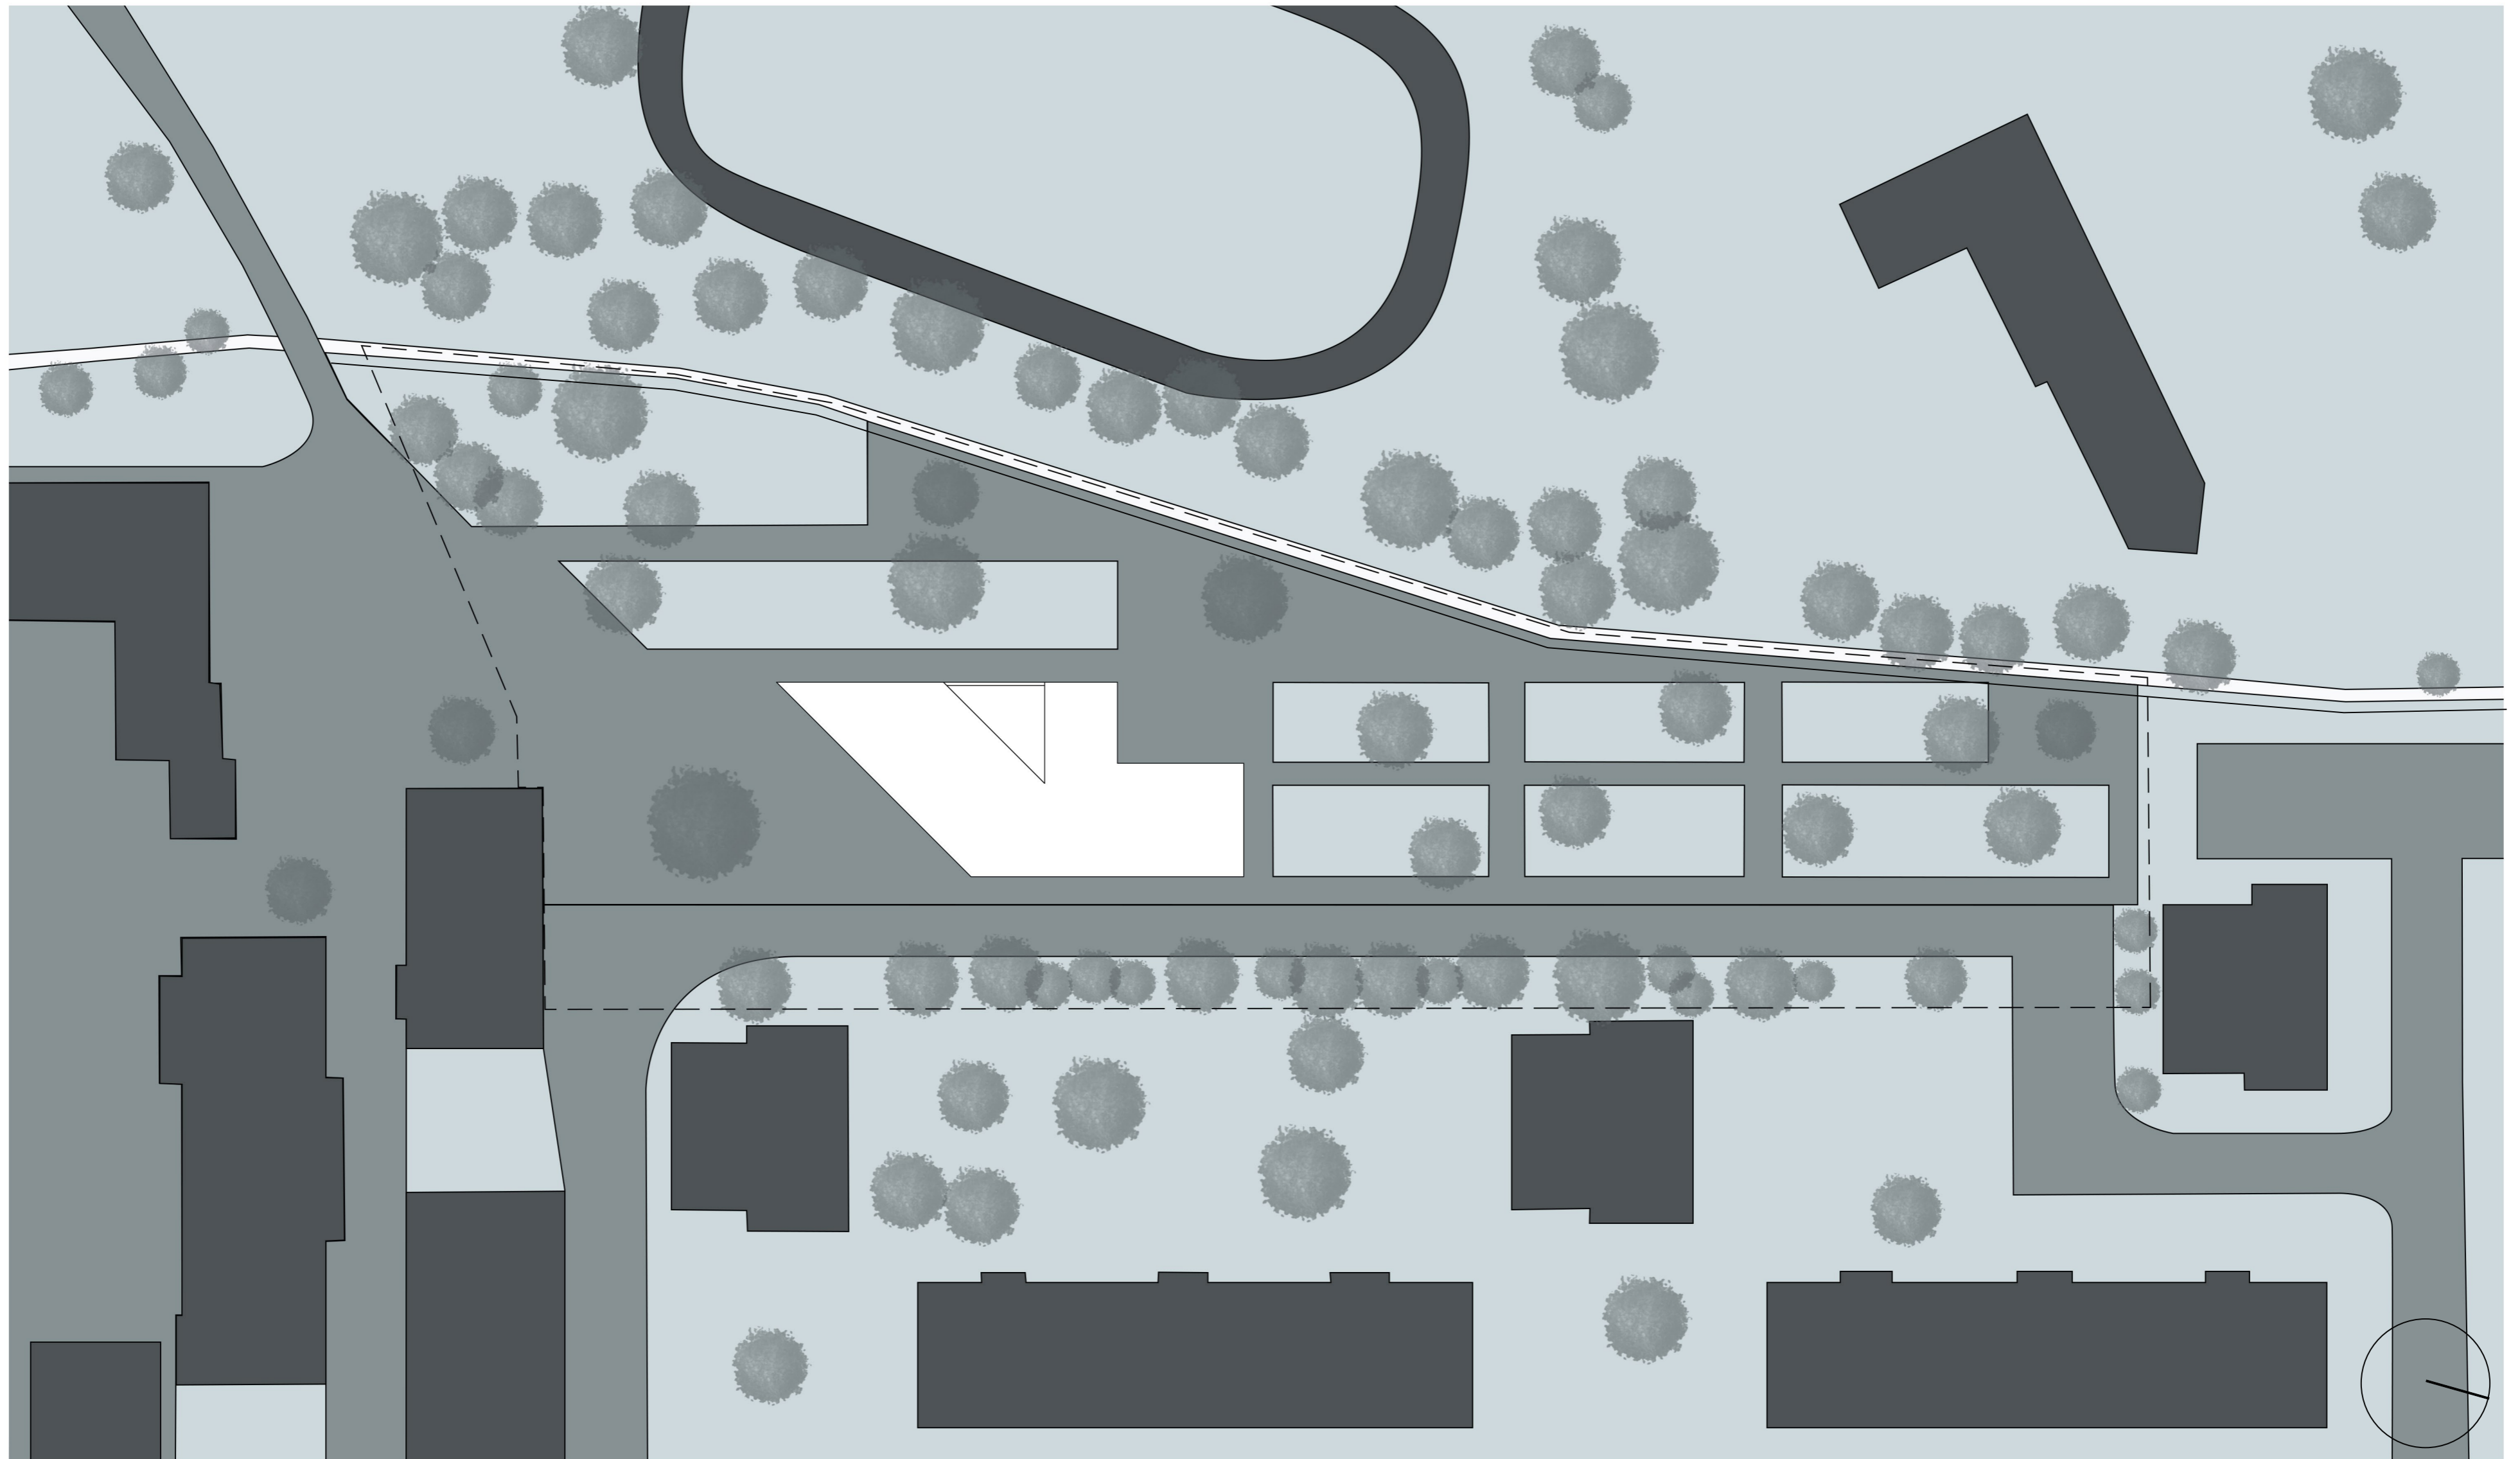


HELYSZÍNRAJZ


KORTÁRS GALÉRIA KAPÁS RICHÁRD M819XD 08 2023.06.09.

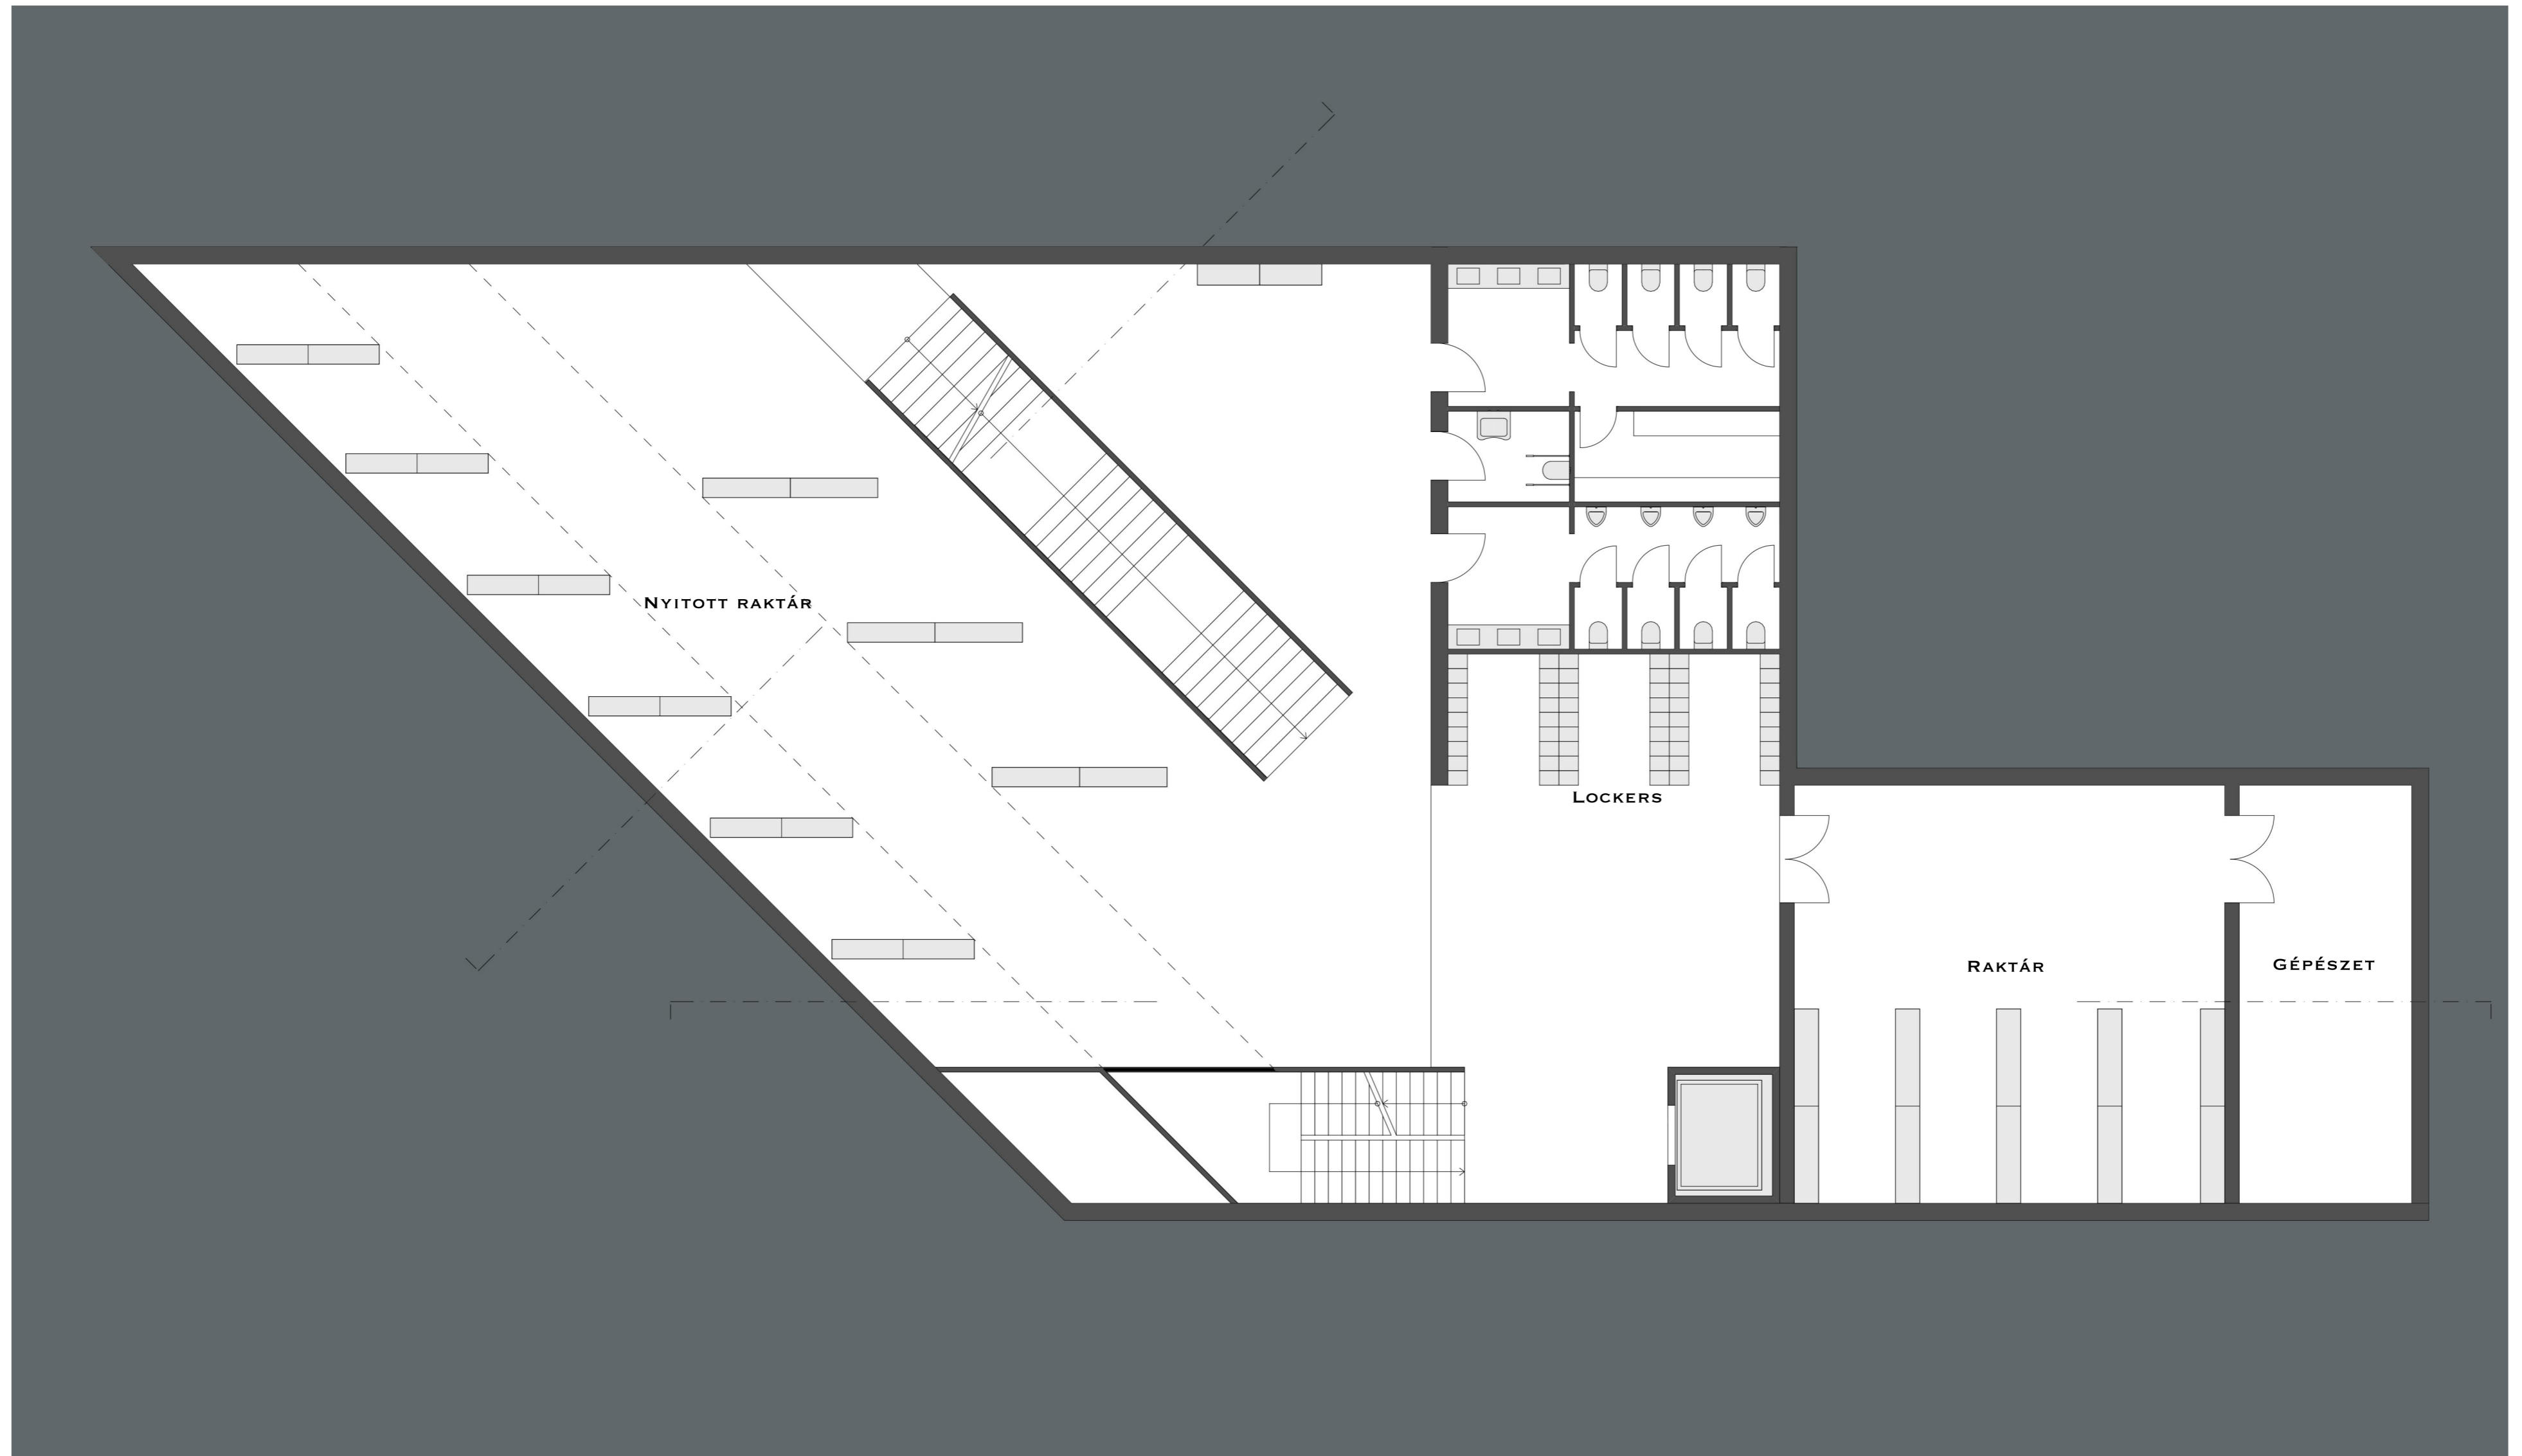


PINCESZINTI ALAPRAJZ

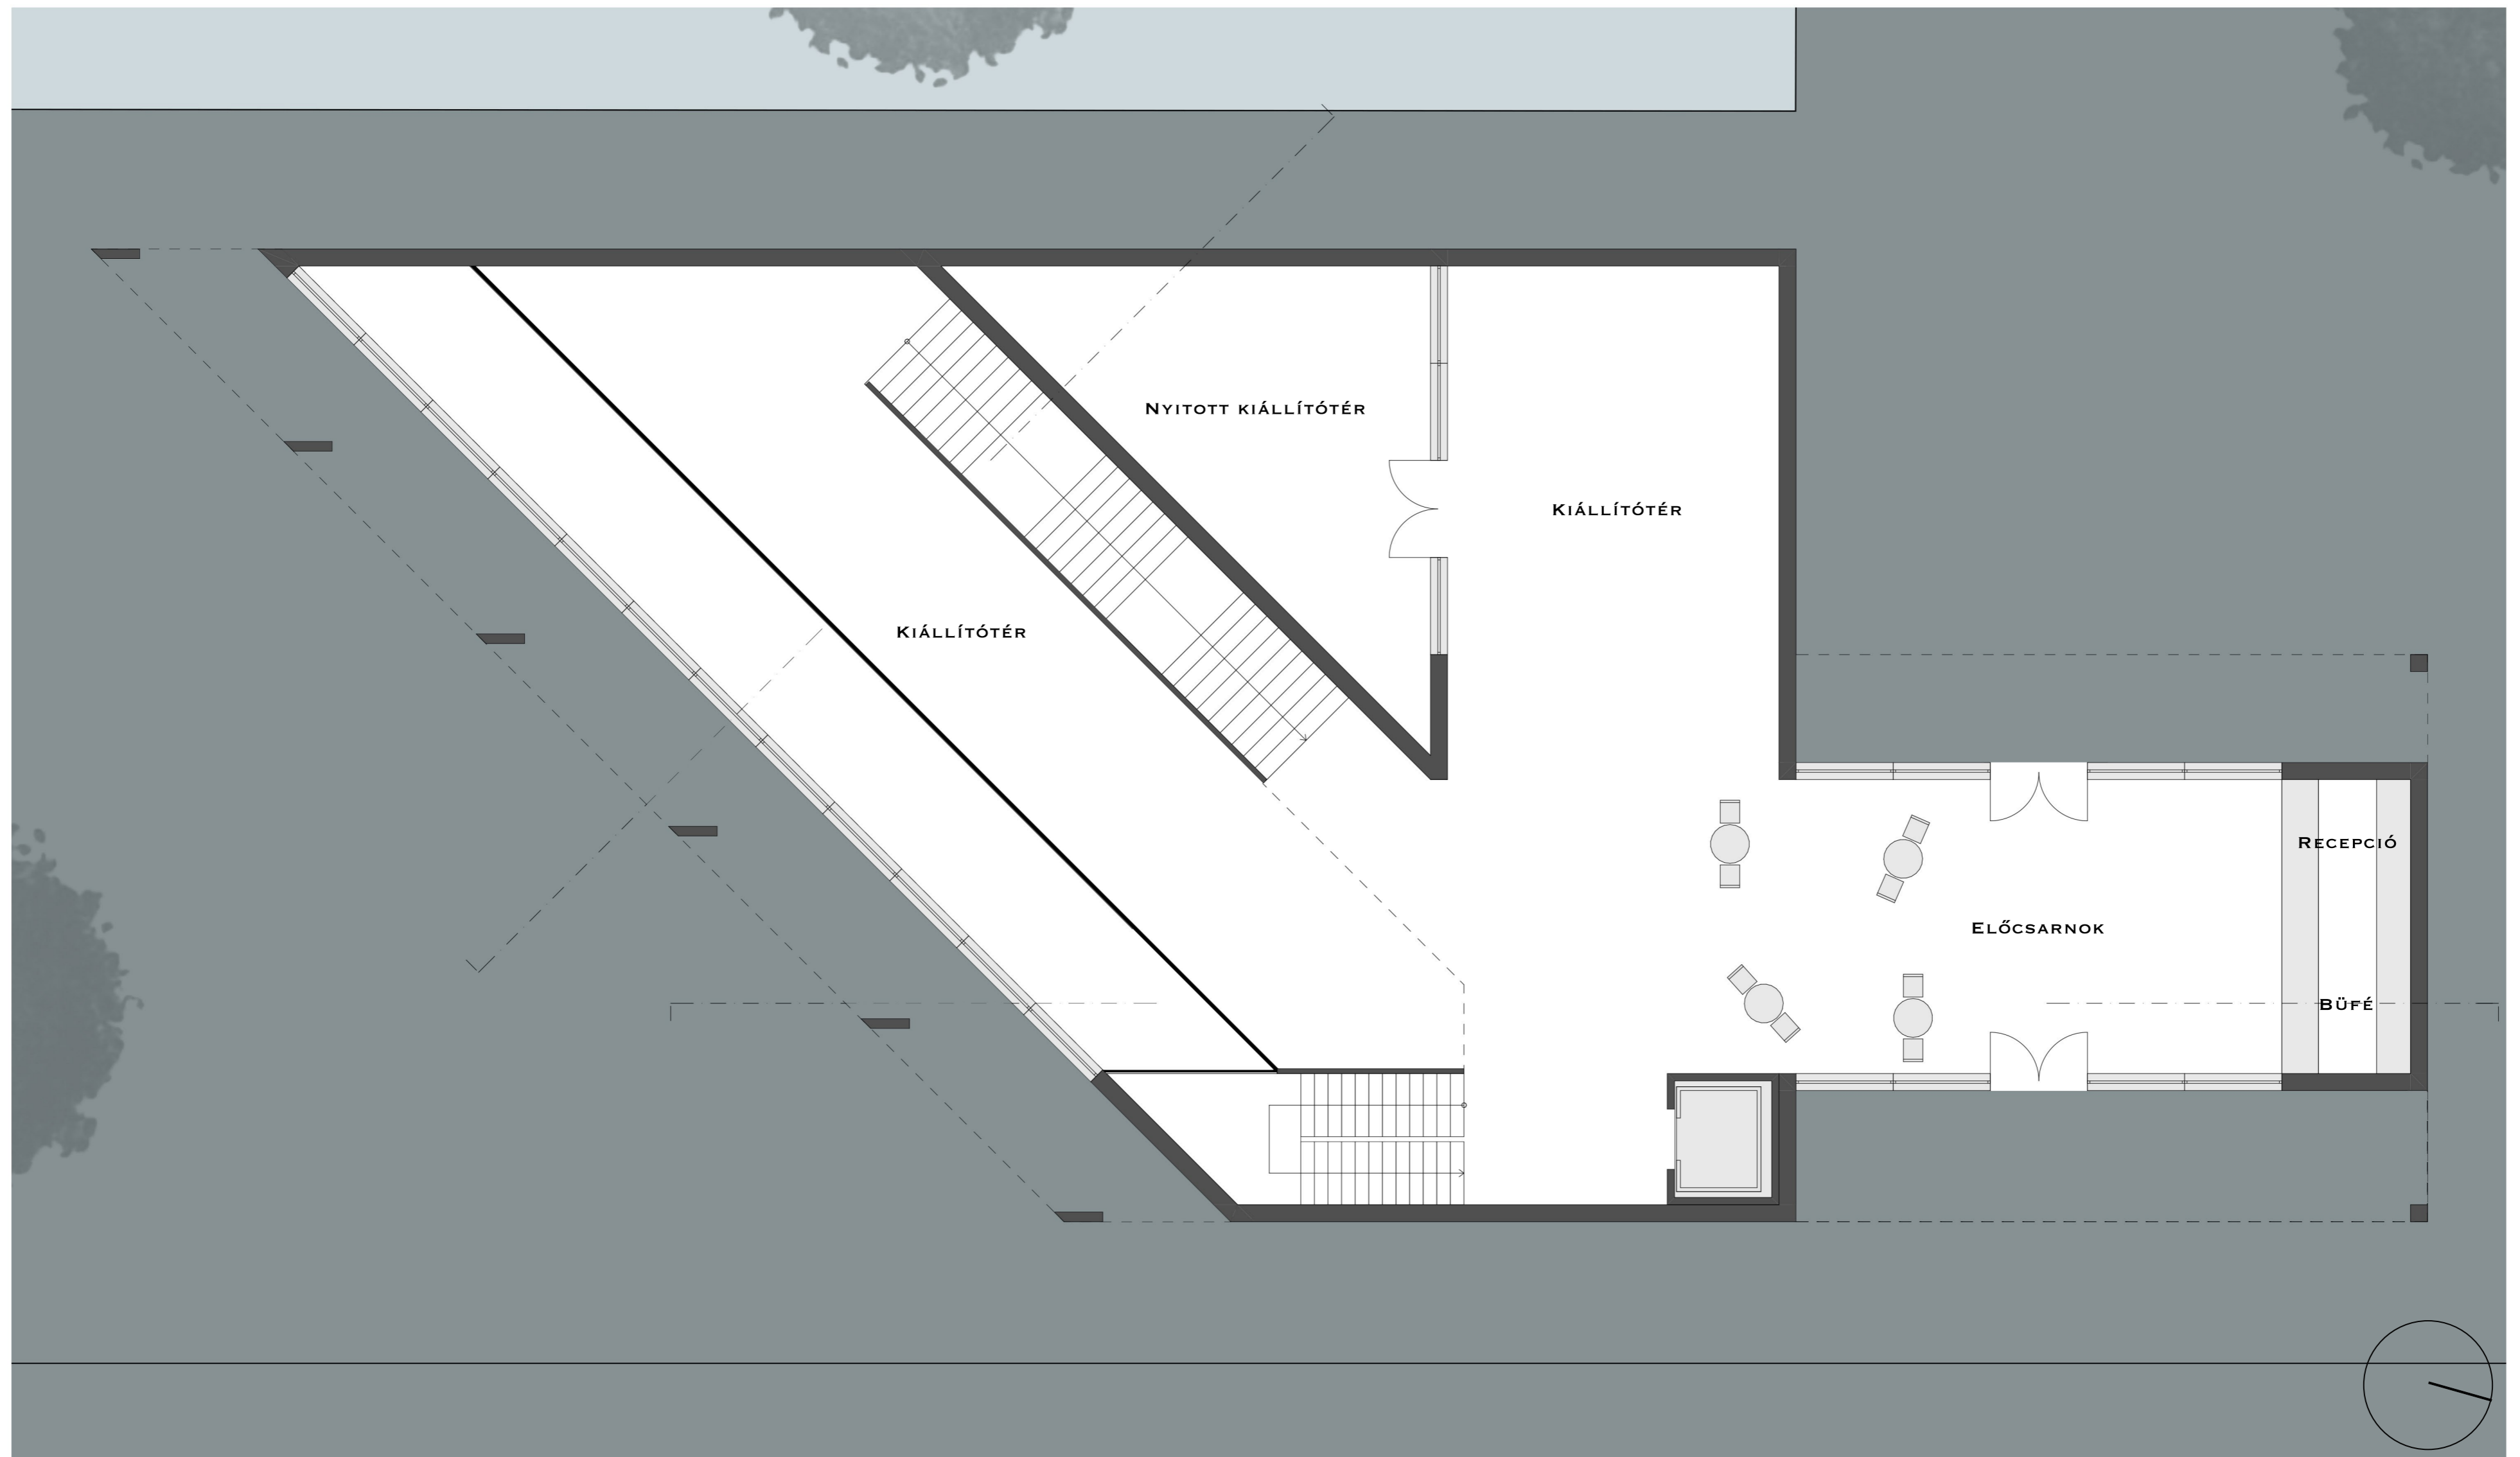

FÖLDSZINTI ALAPRAJZ

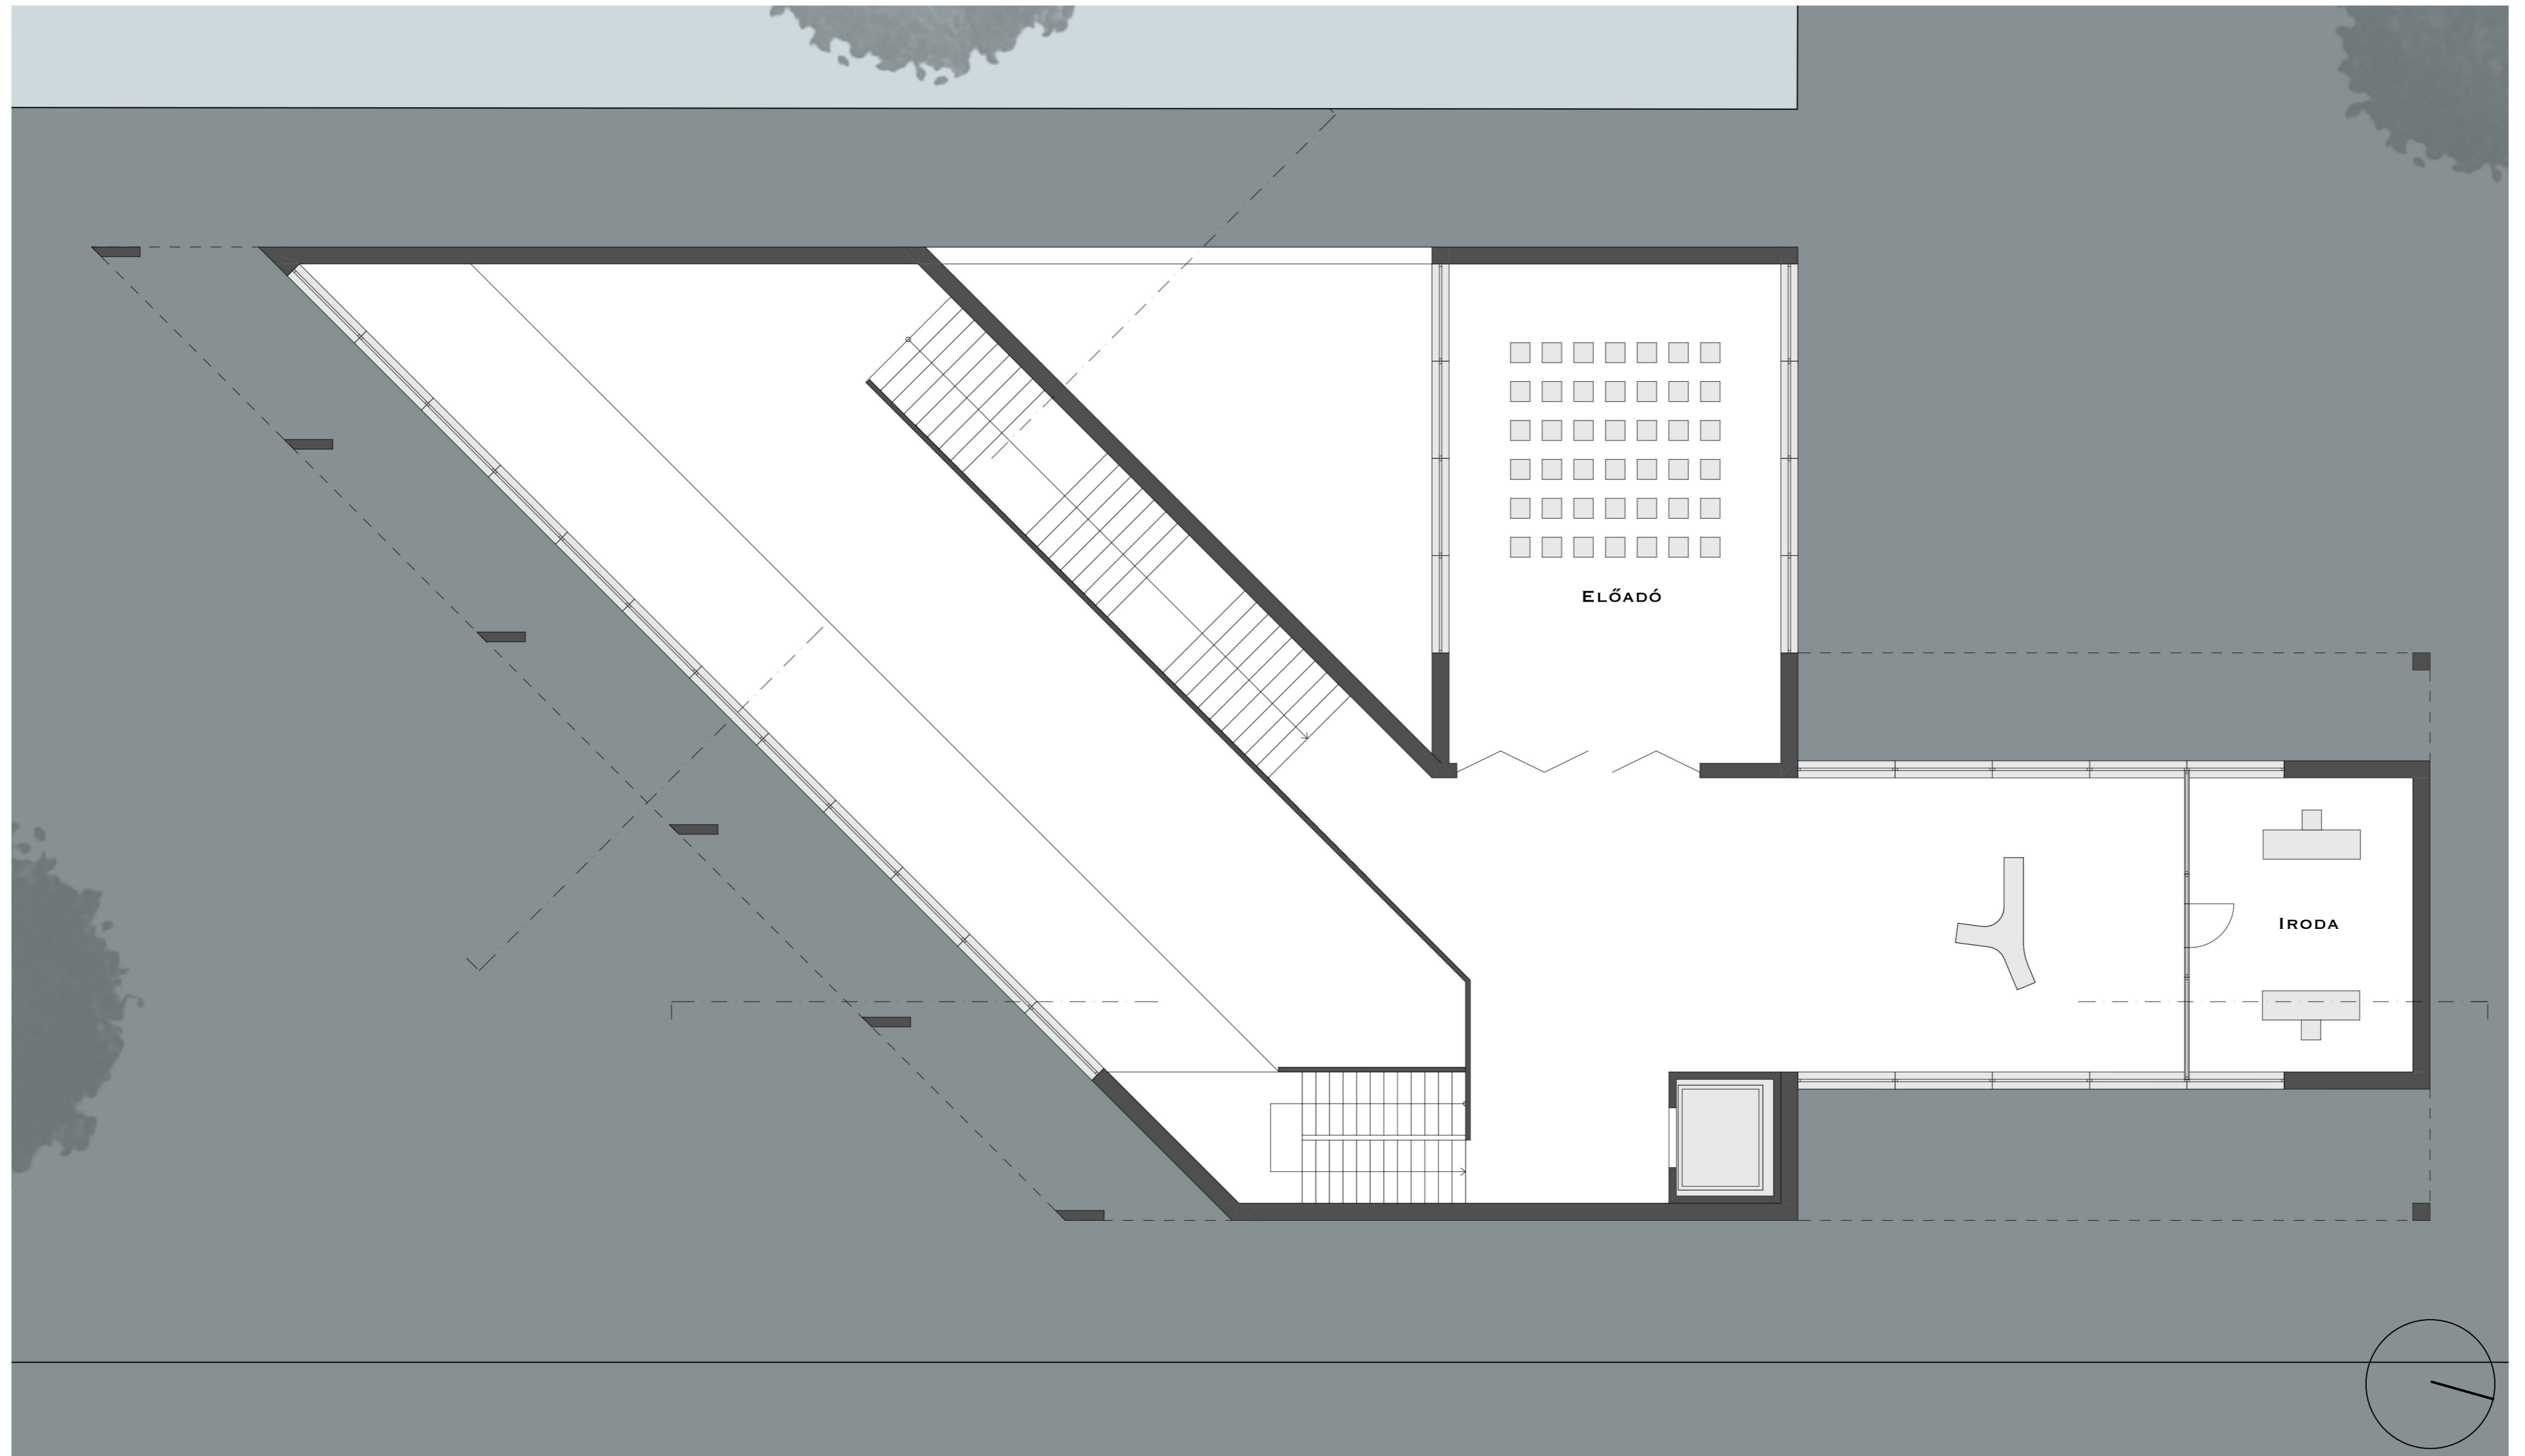


EMELETI ALAPRAJZ

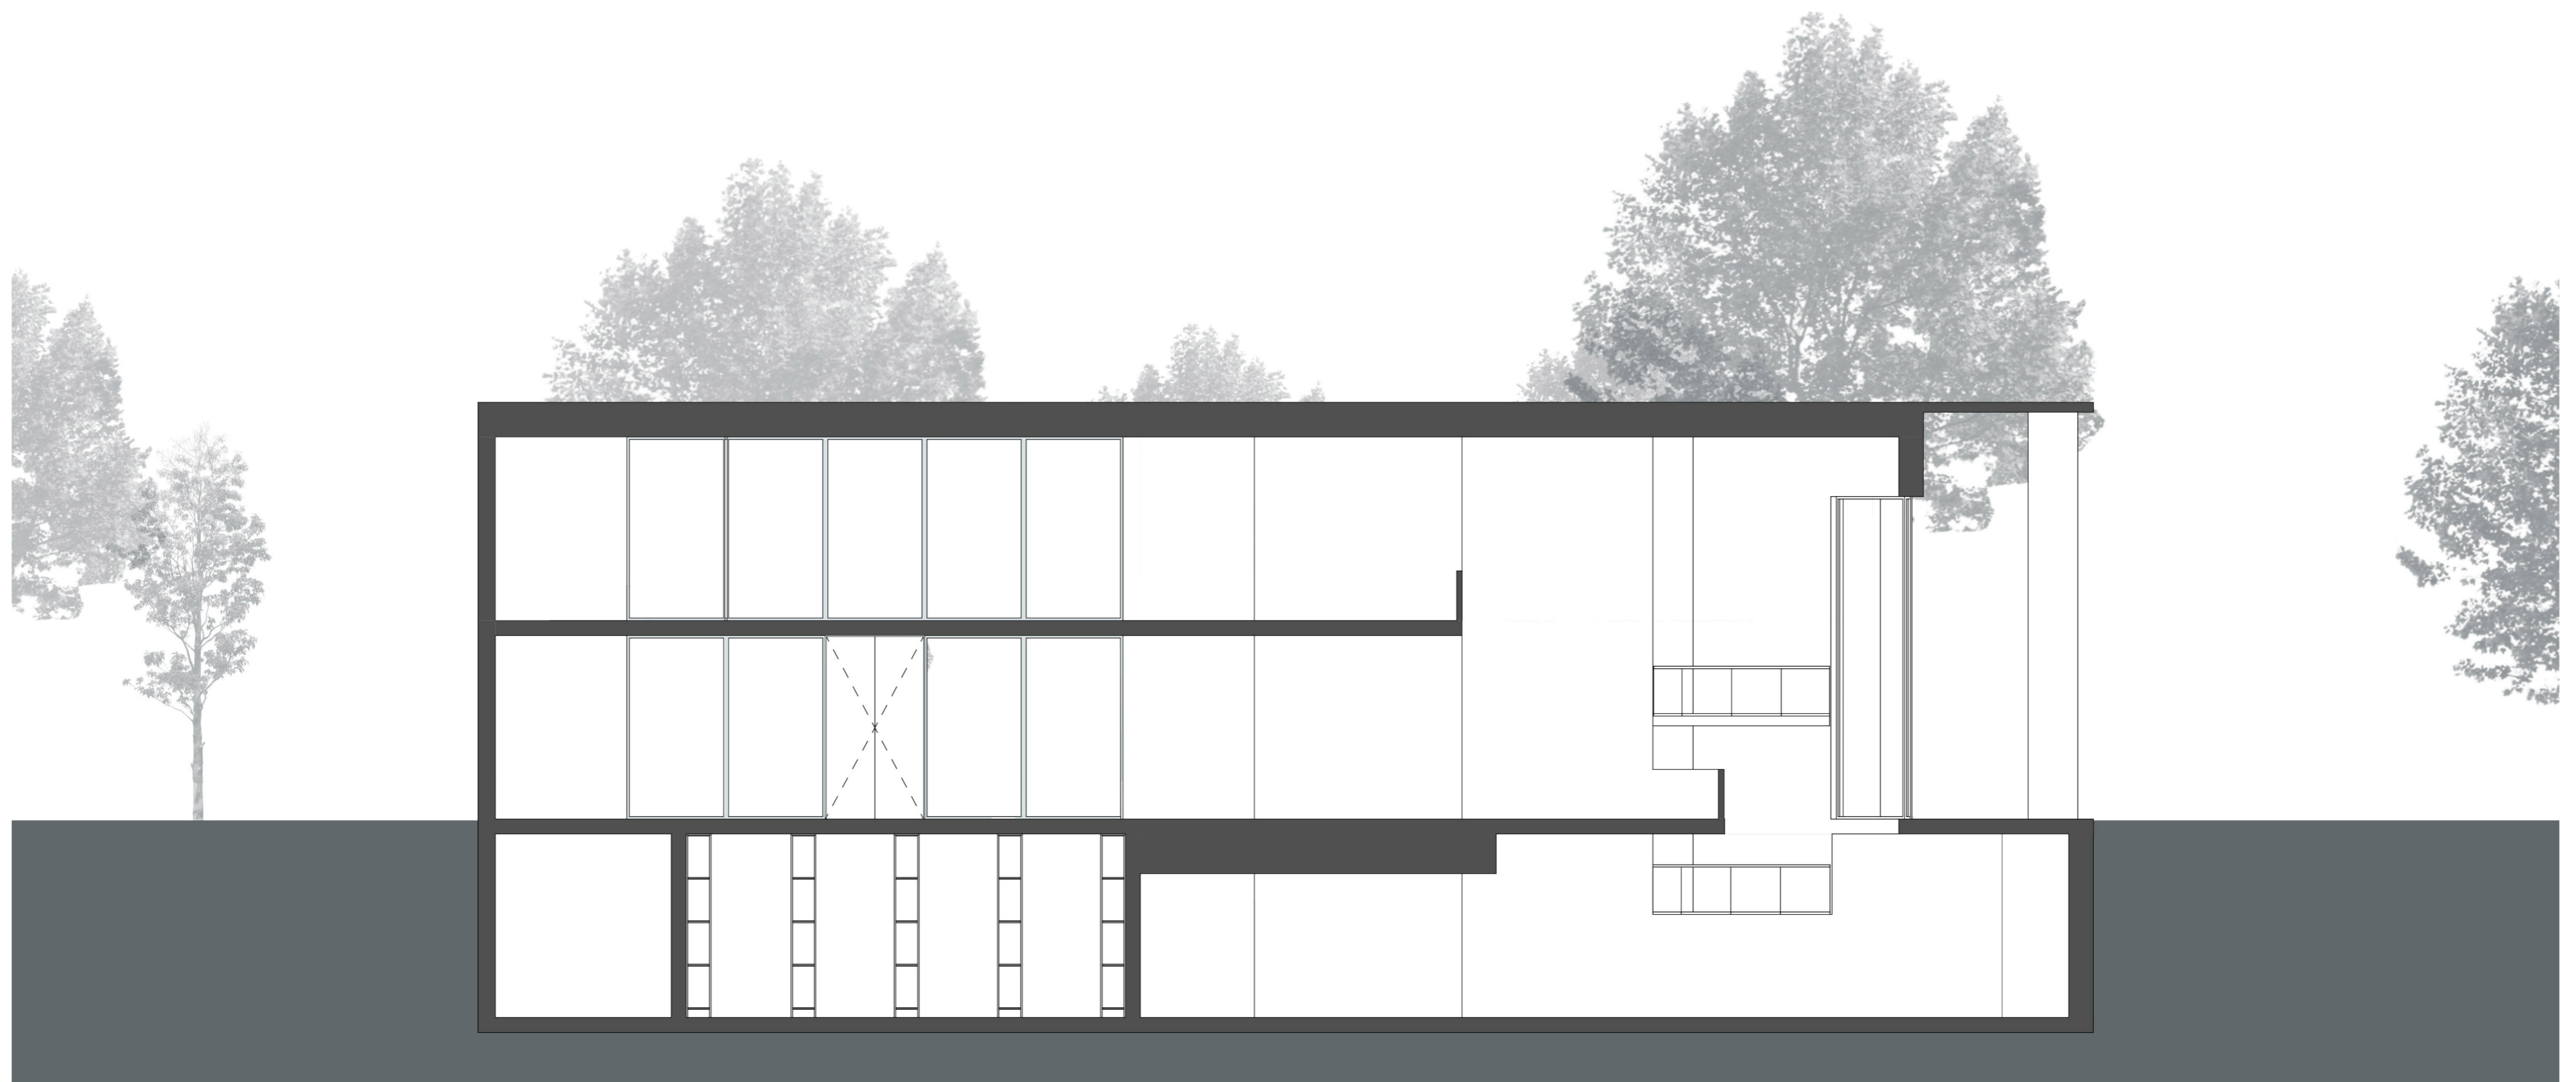


A-A METSZET

KORTÁRS GALÉRIA KAPÁS RICHÁRD M819XD 08 2023.06.09.

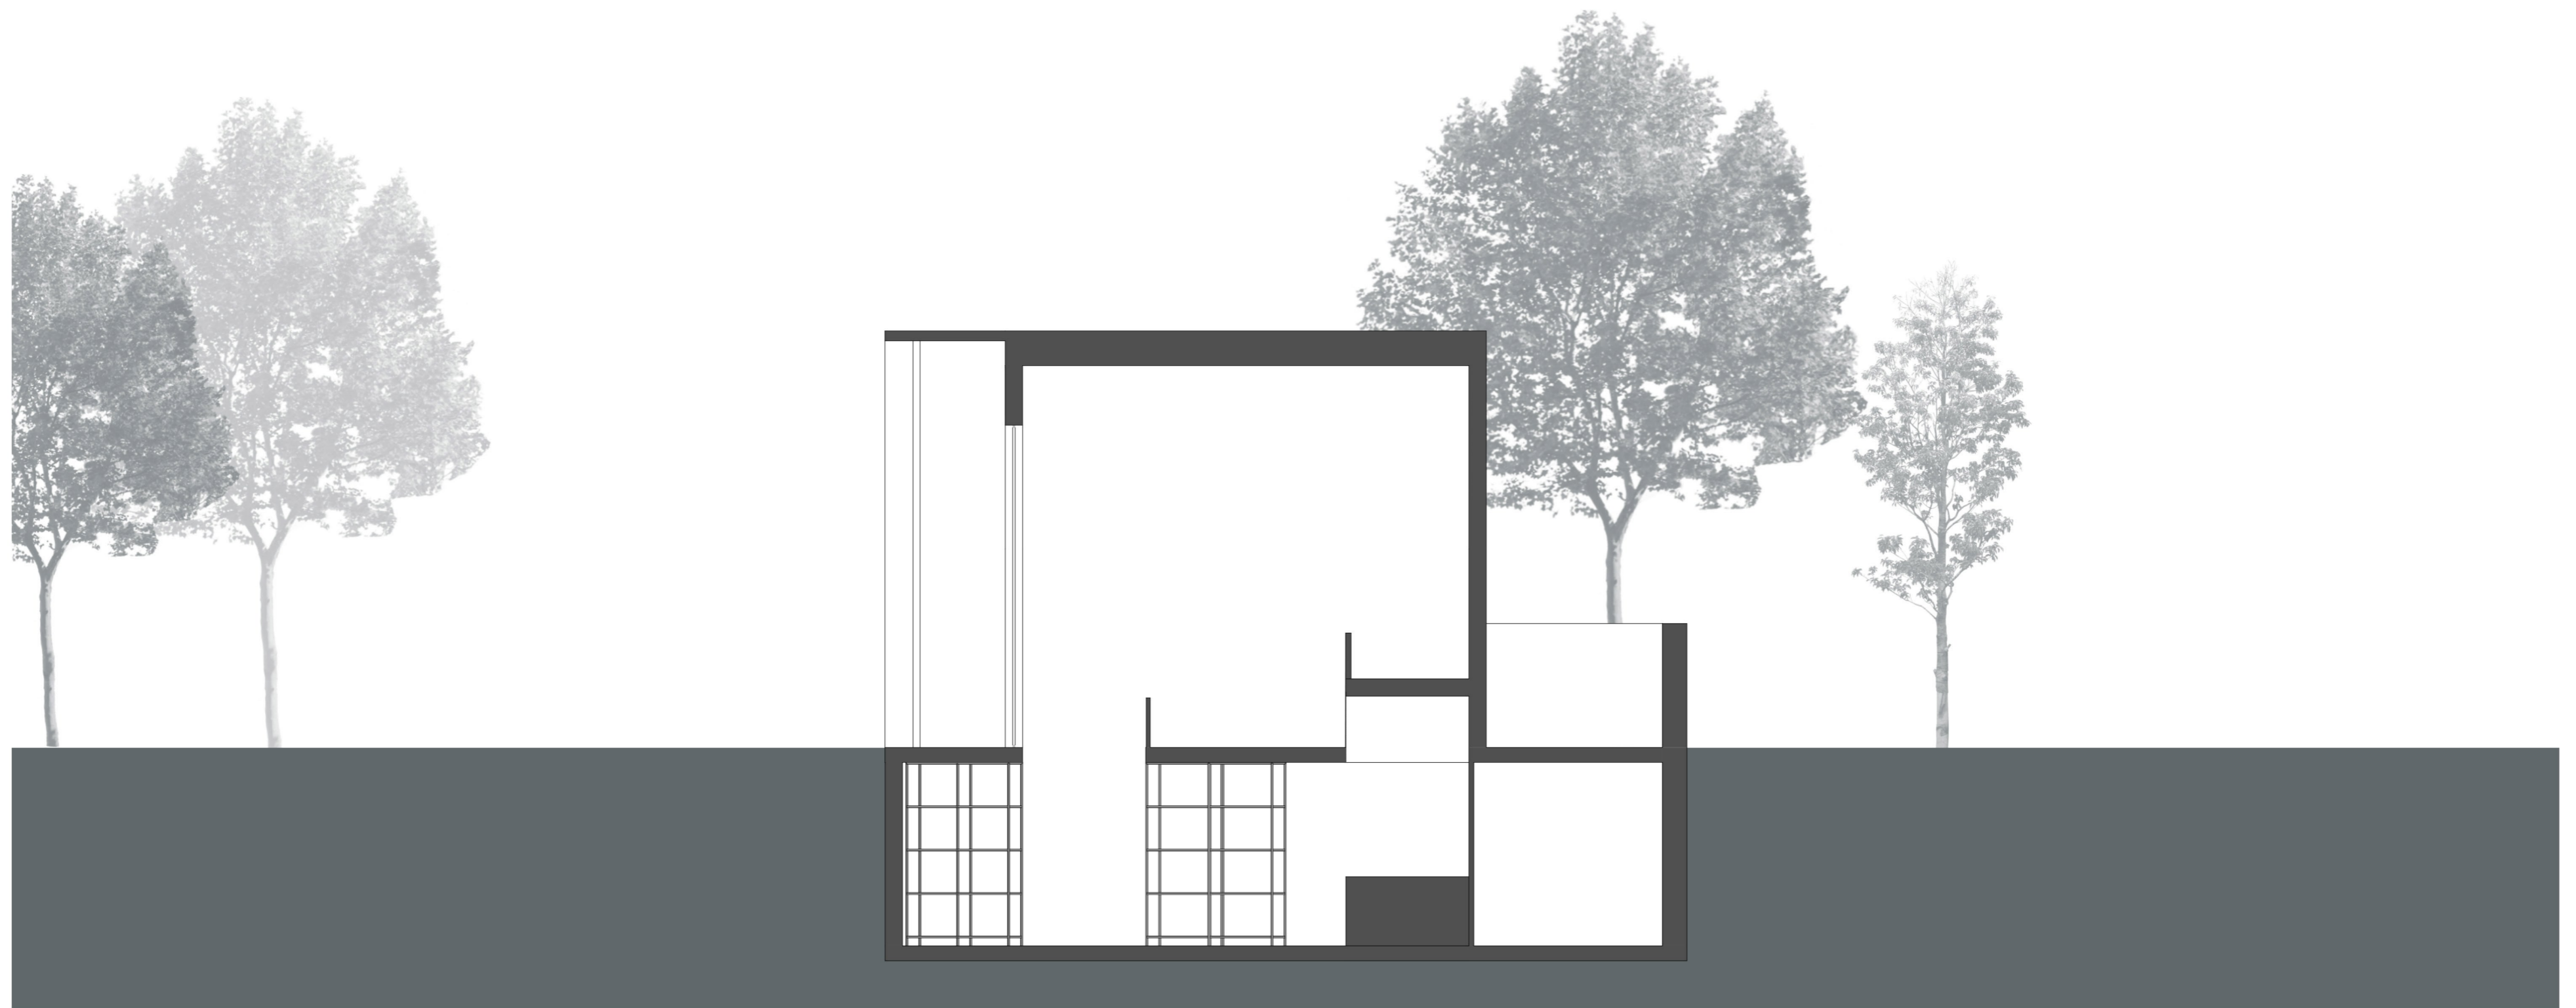

B-B METSZET


KORTÁRS GALÉRIA KAPÁS RICHÁRD M819XD 08 2023.06.09.

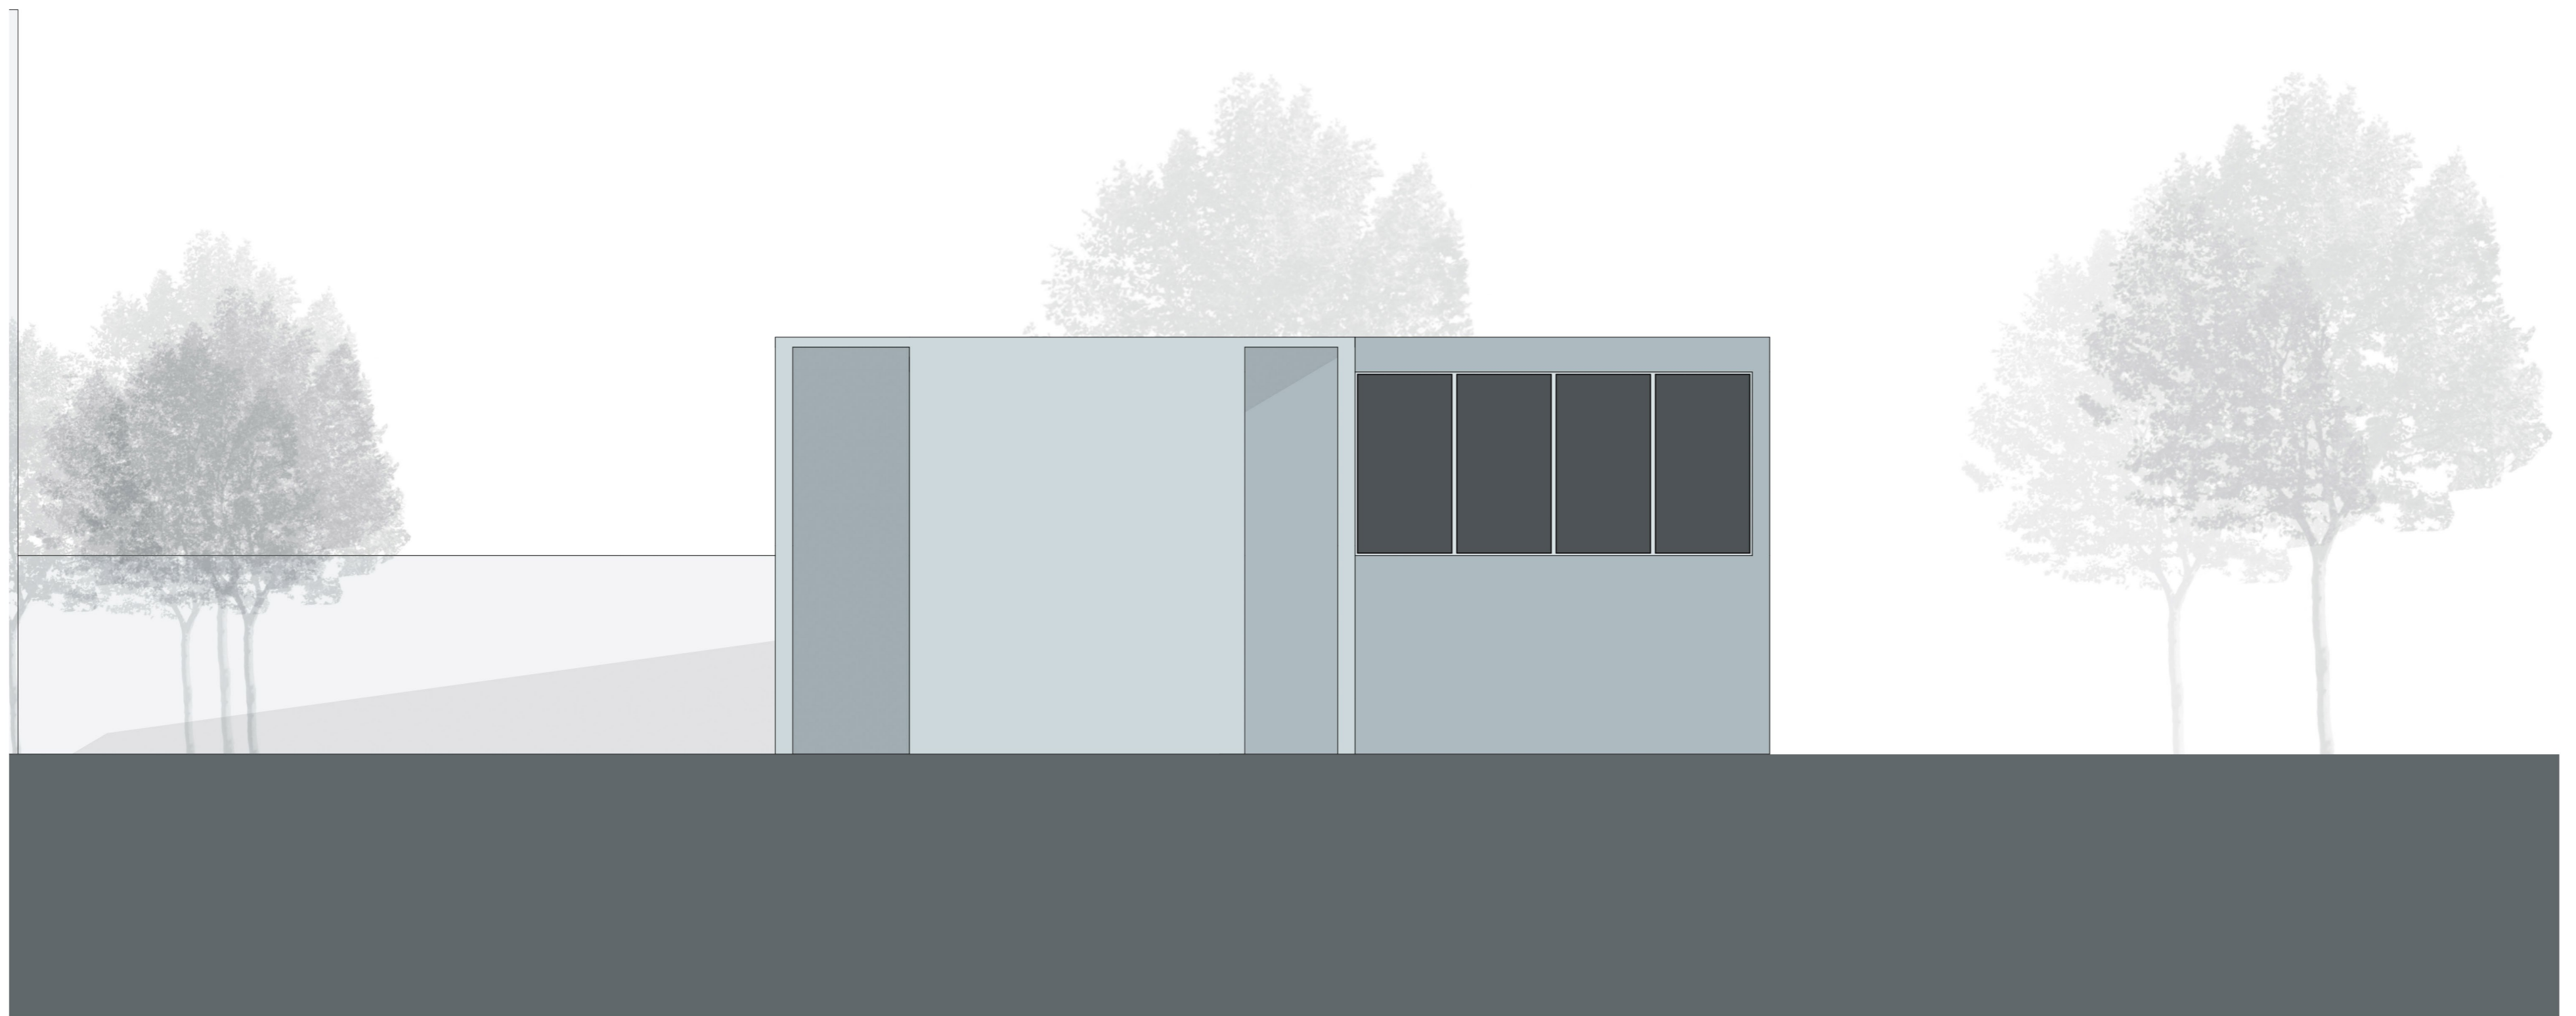

ÉSZAKI HOMLOKZAT


KORTÁRS GALÉRIA KAPÁS RICHÁRD M819XD 08 2023.06.09.



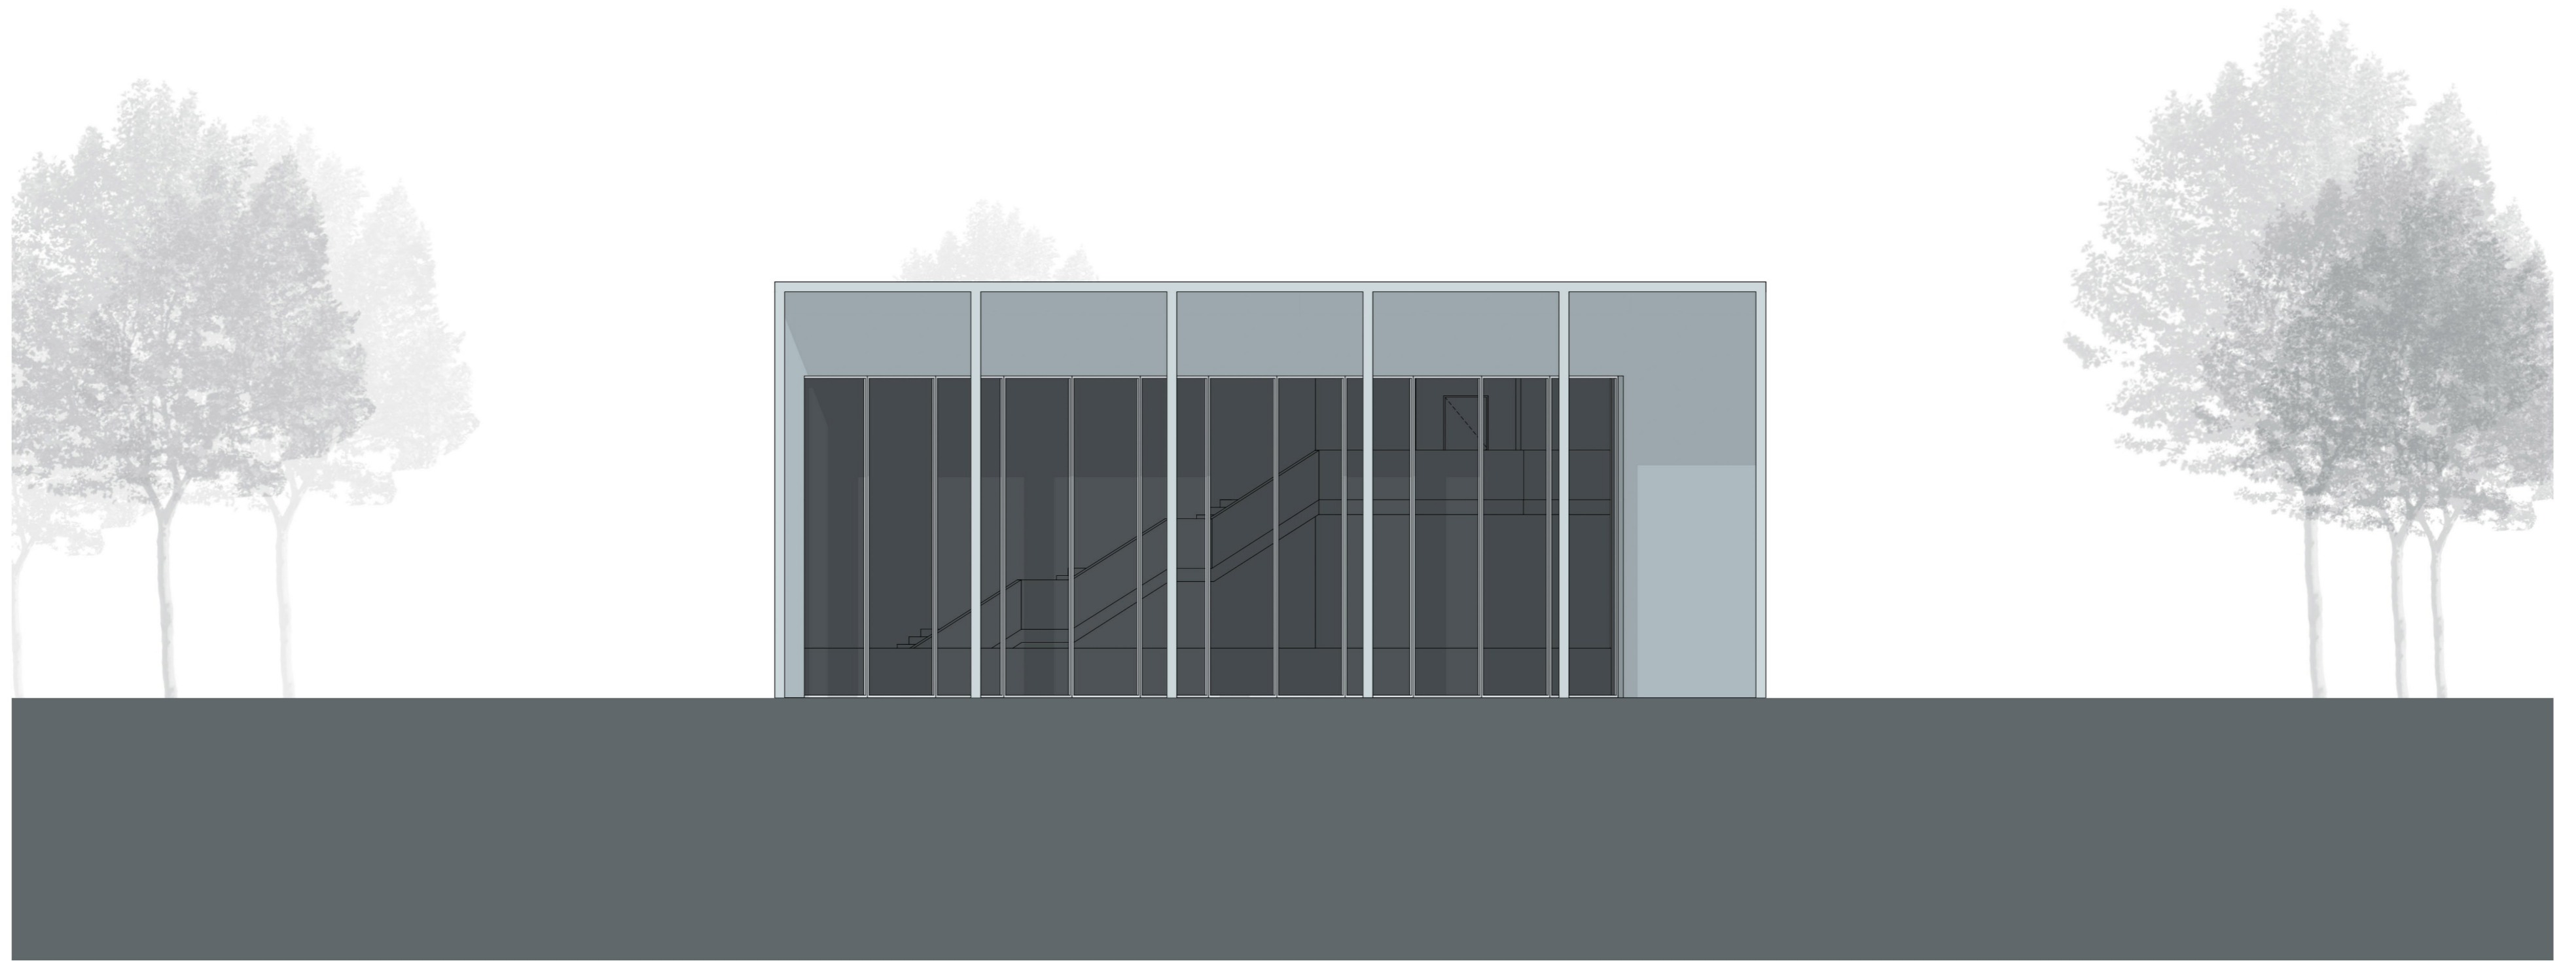


DÉLI HOMLOKZAT

KORTÁRS GALÉRIA KAPÁS RICHÁRD M819XD 08 2023.06.09.

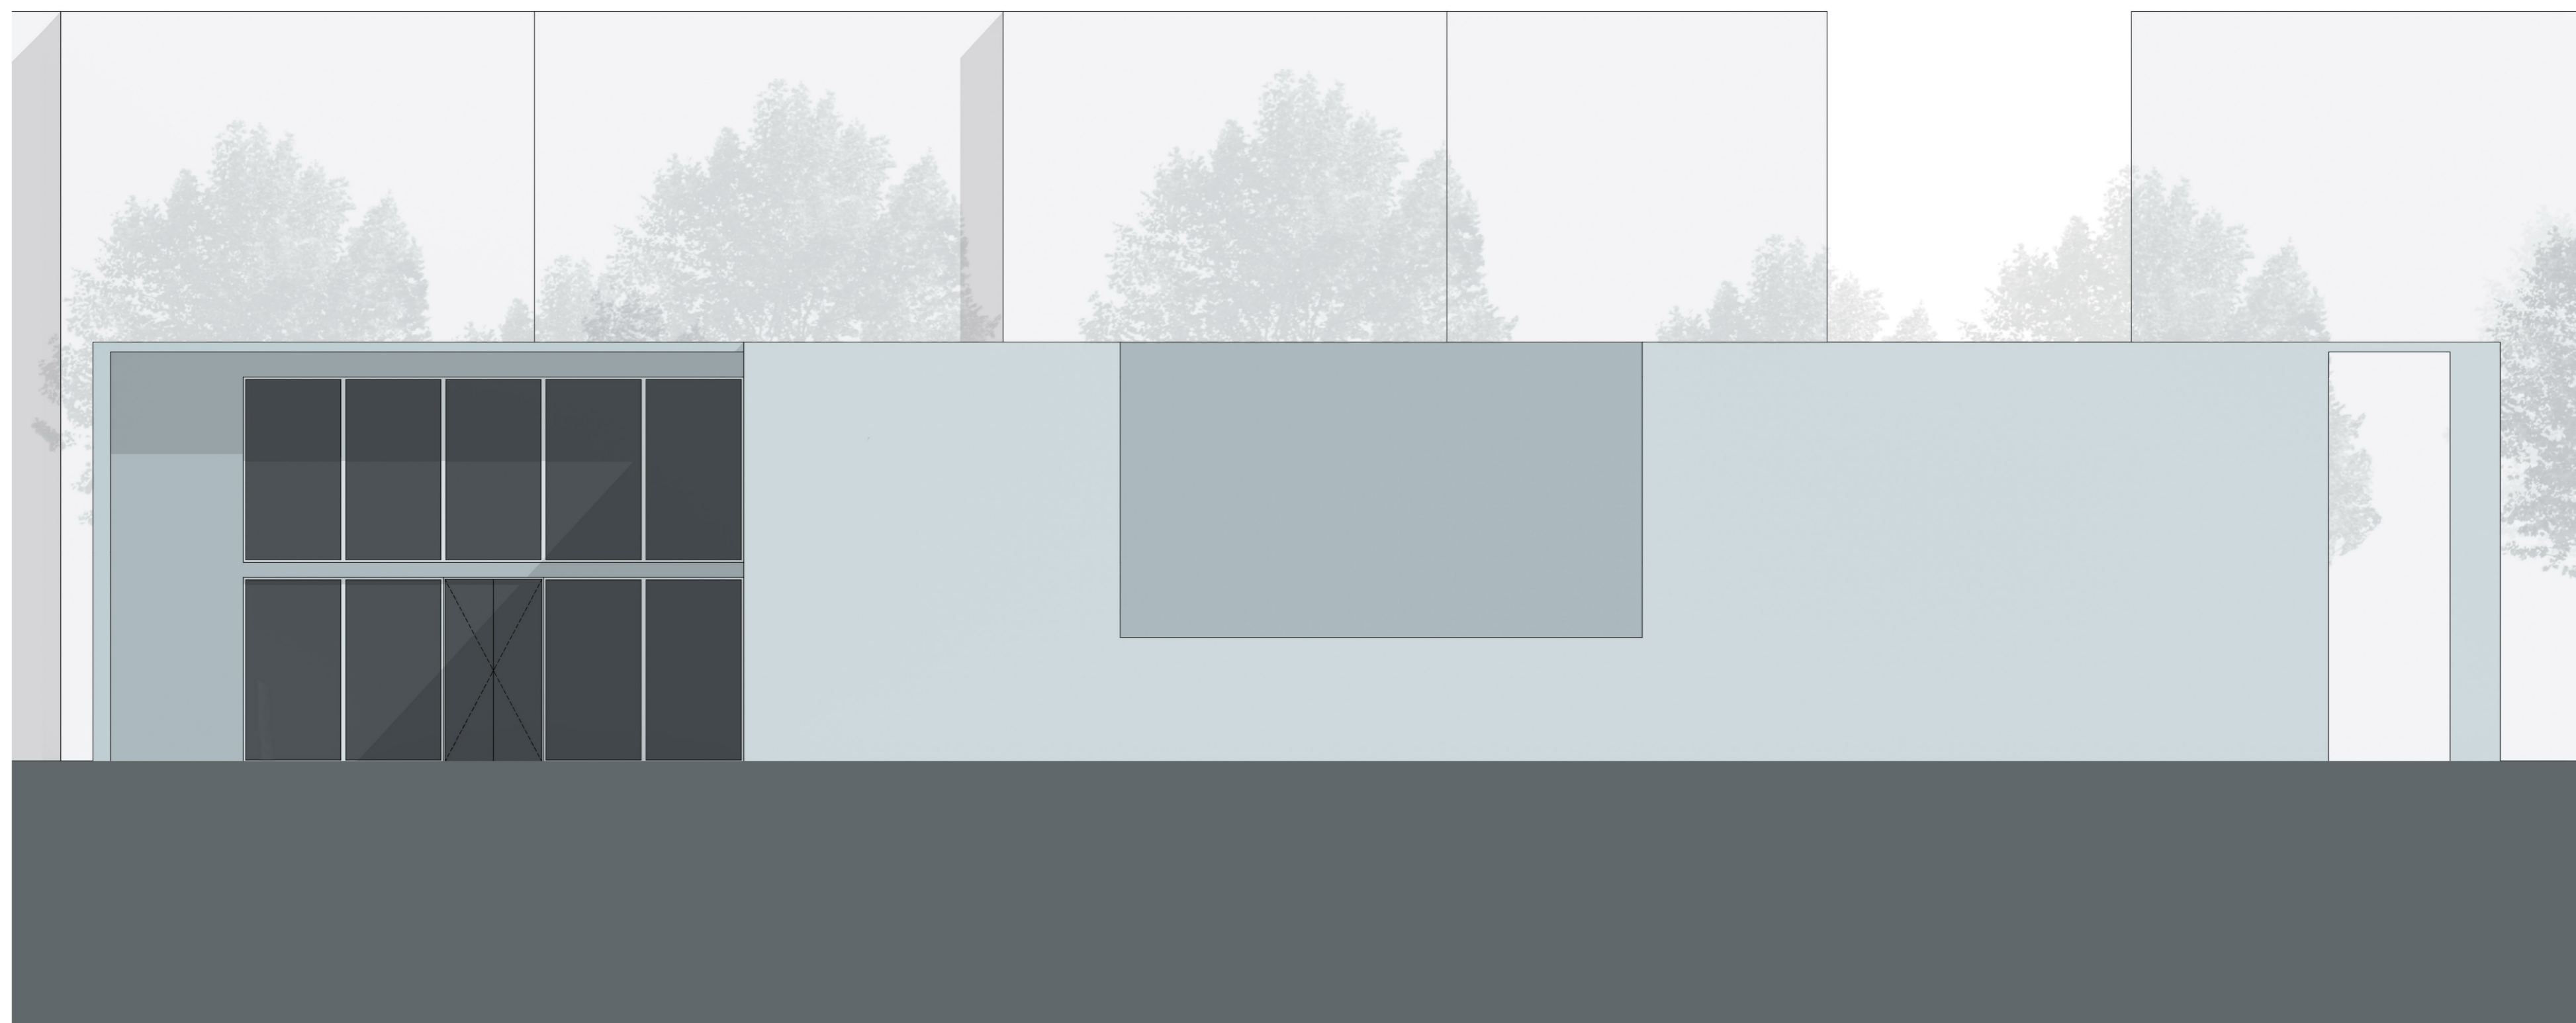



NYUGATI HOMLOKZAT

KORTÁRS GALÉRIA KAPÁS RICHÁRD M819XD 08 2023.06.09.

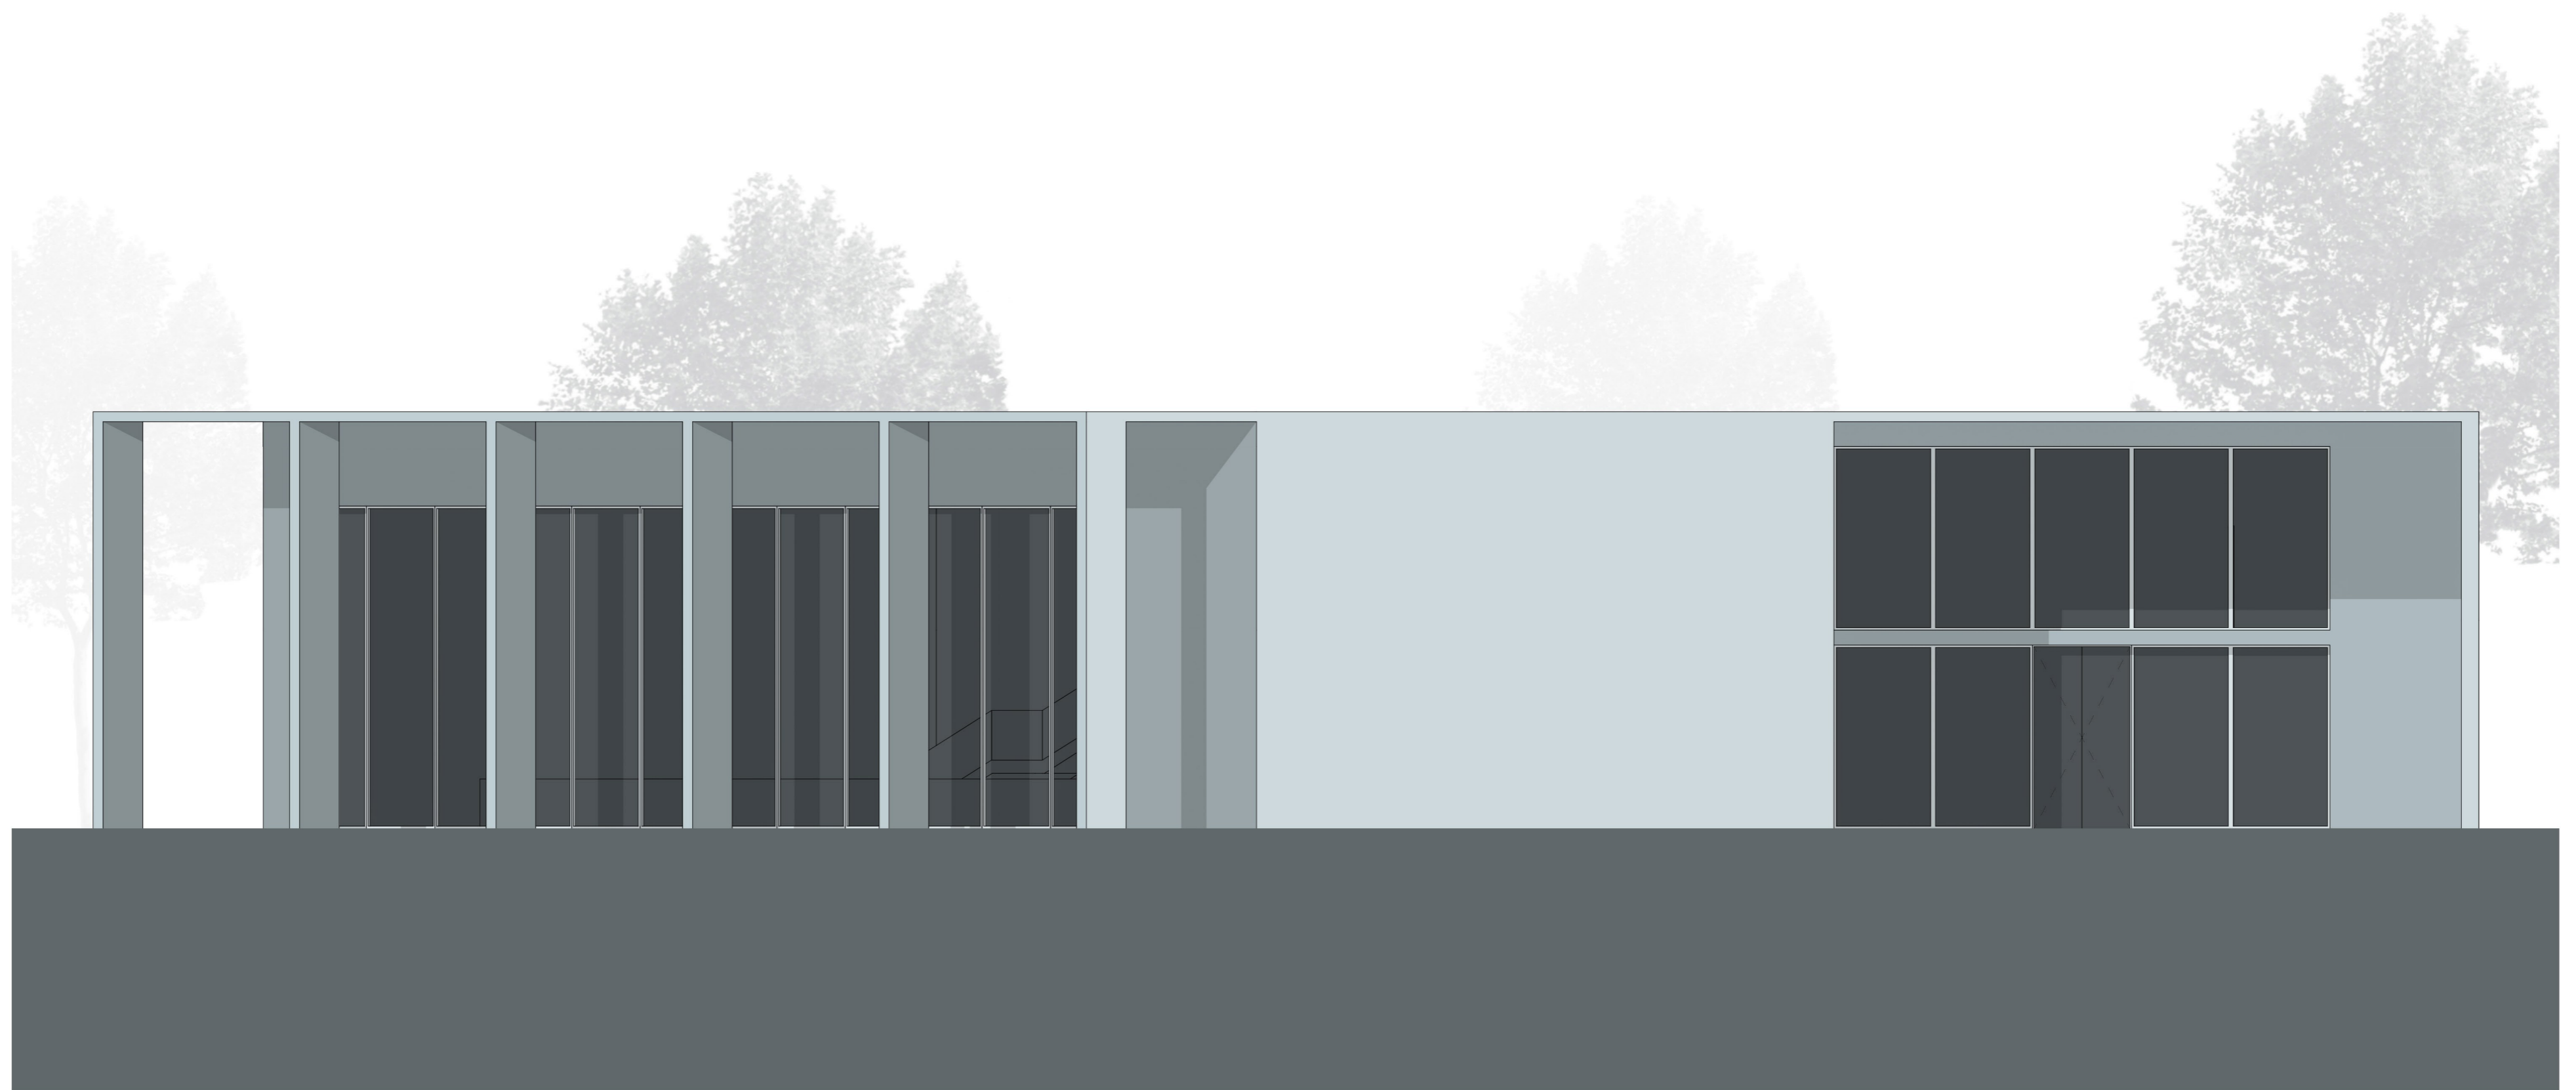



KELETI HOMLOKZAT

KORTÁRS GALÉRIA KAPÁS RICHÁRD M819XD 08 2023.06.09.

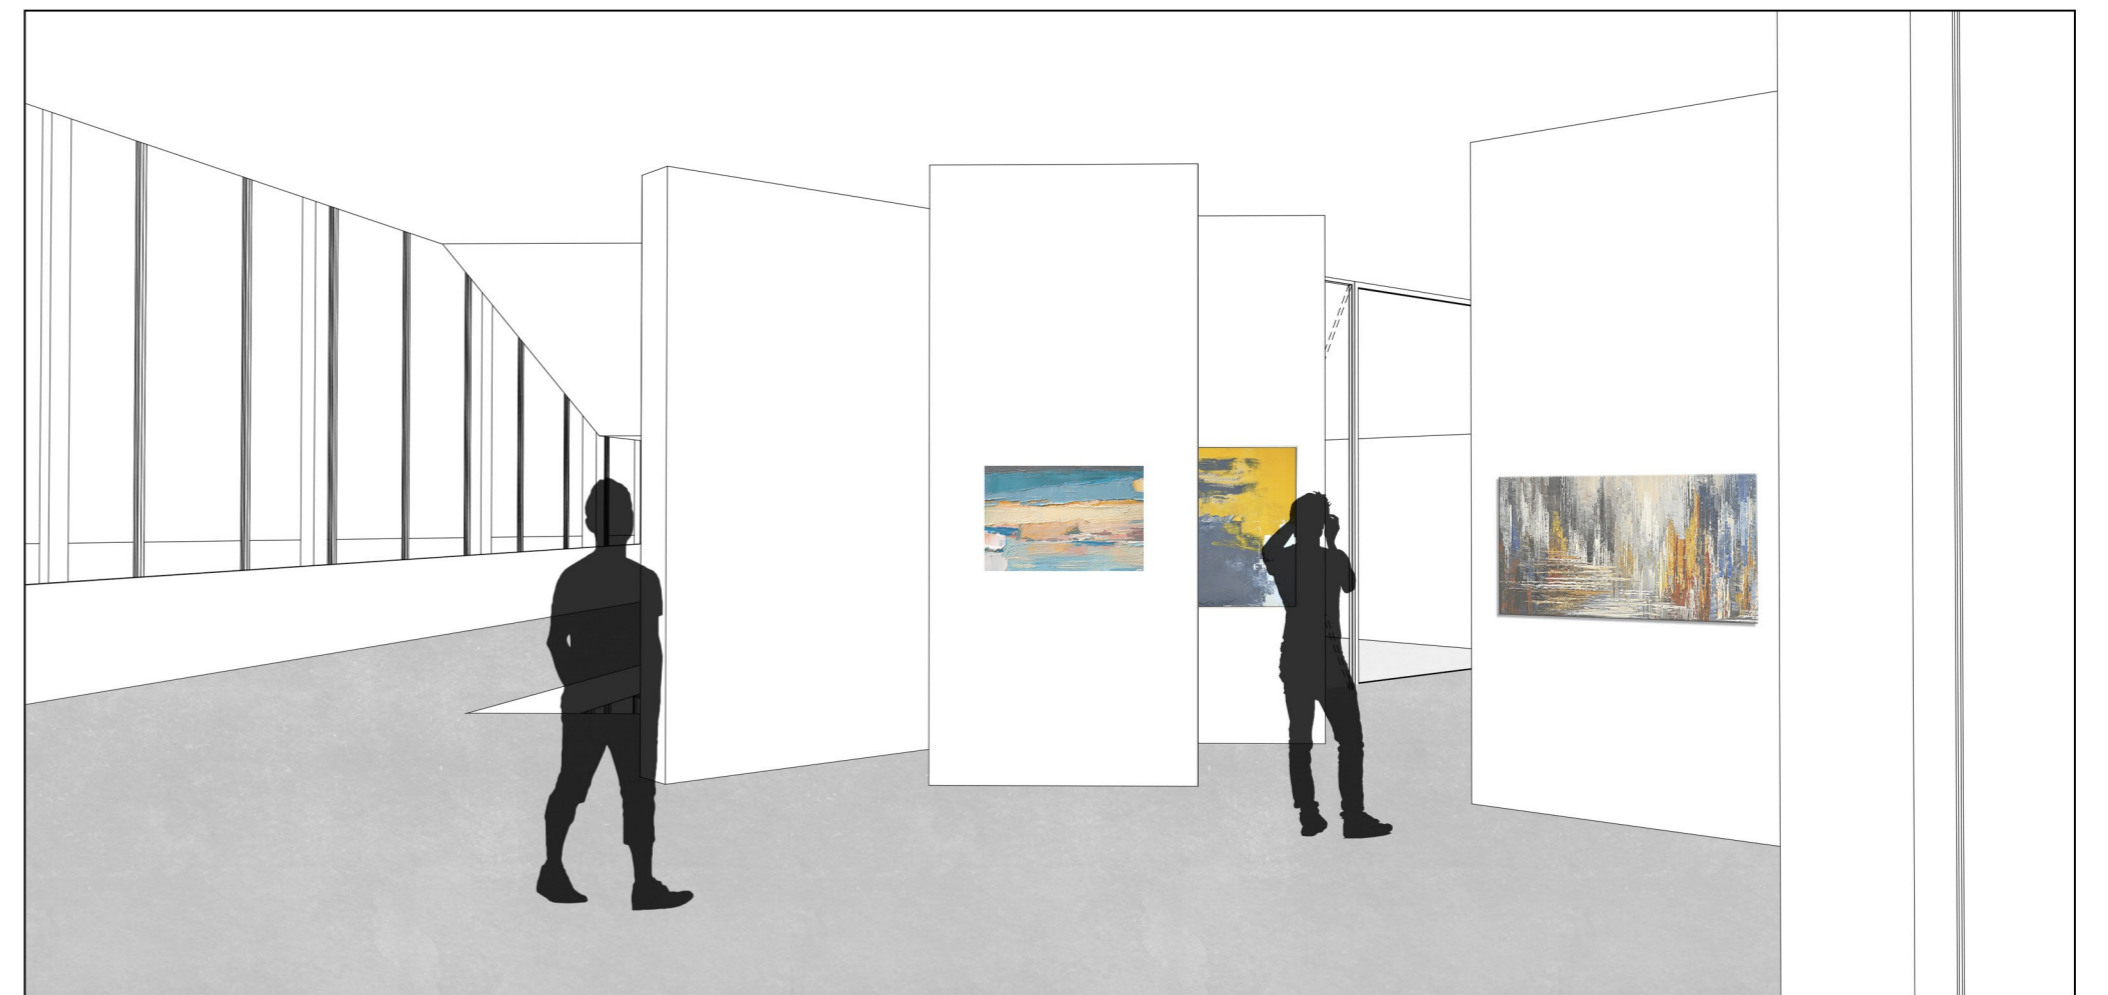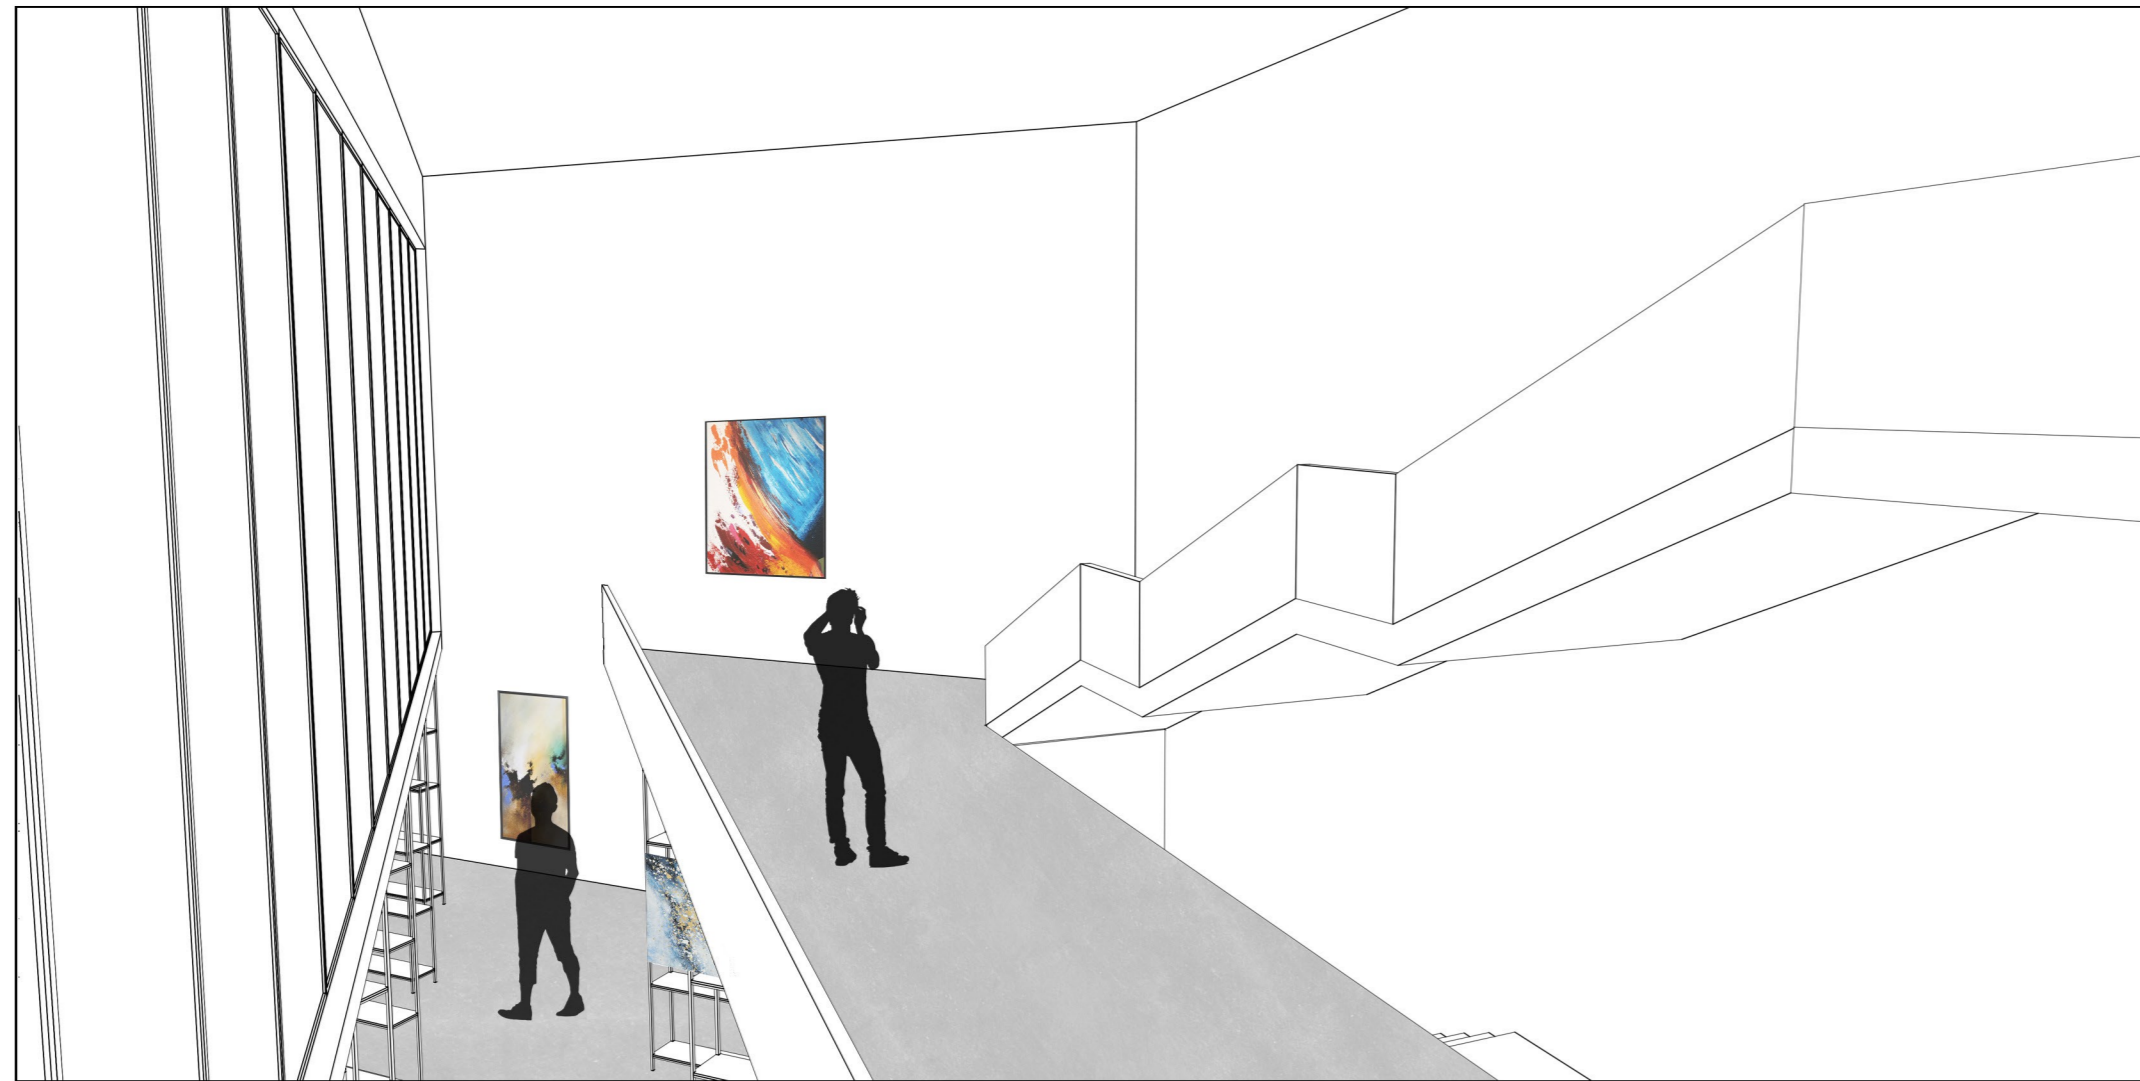

LÁTVÁNYTERV

KORTÁRS GALÉRIA KAPÁS RICHÁRD M819XD 08 2023.06.09.

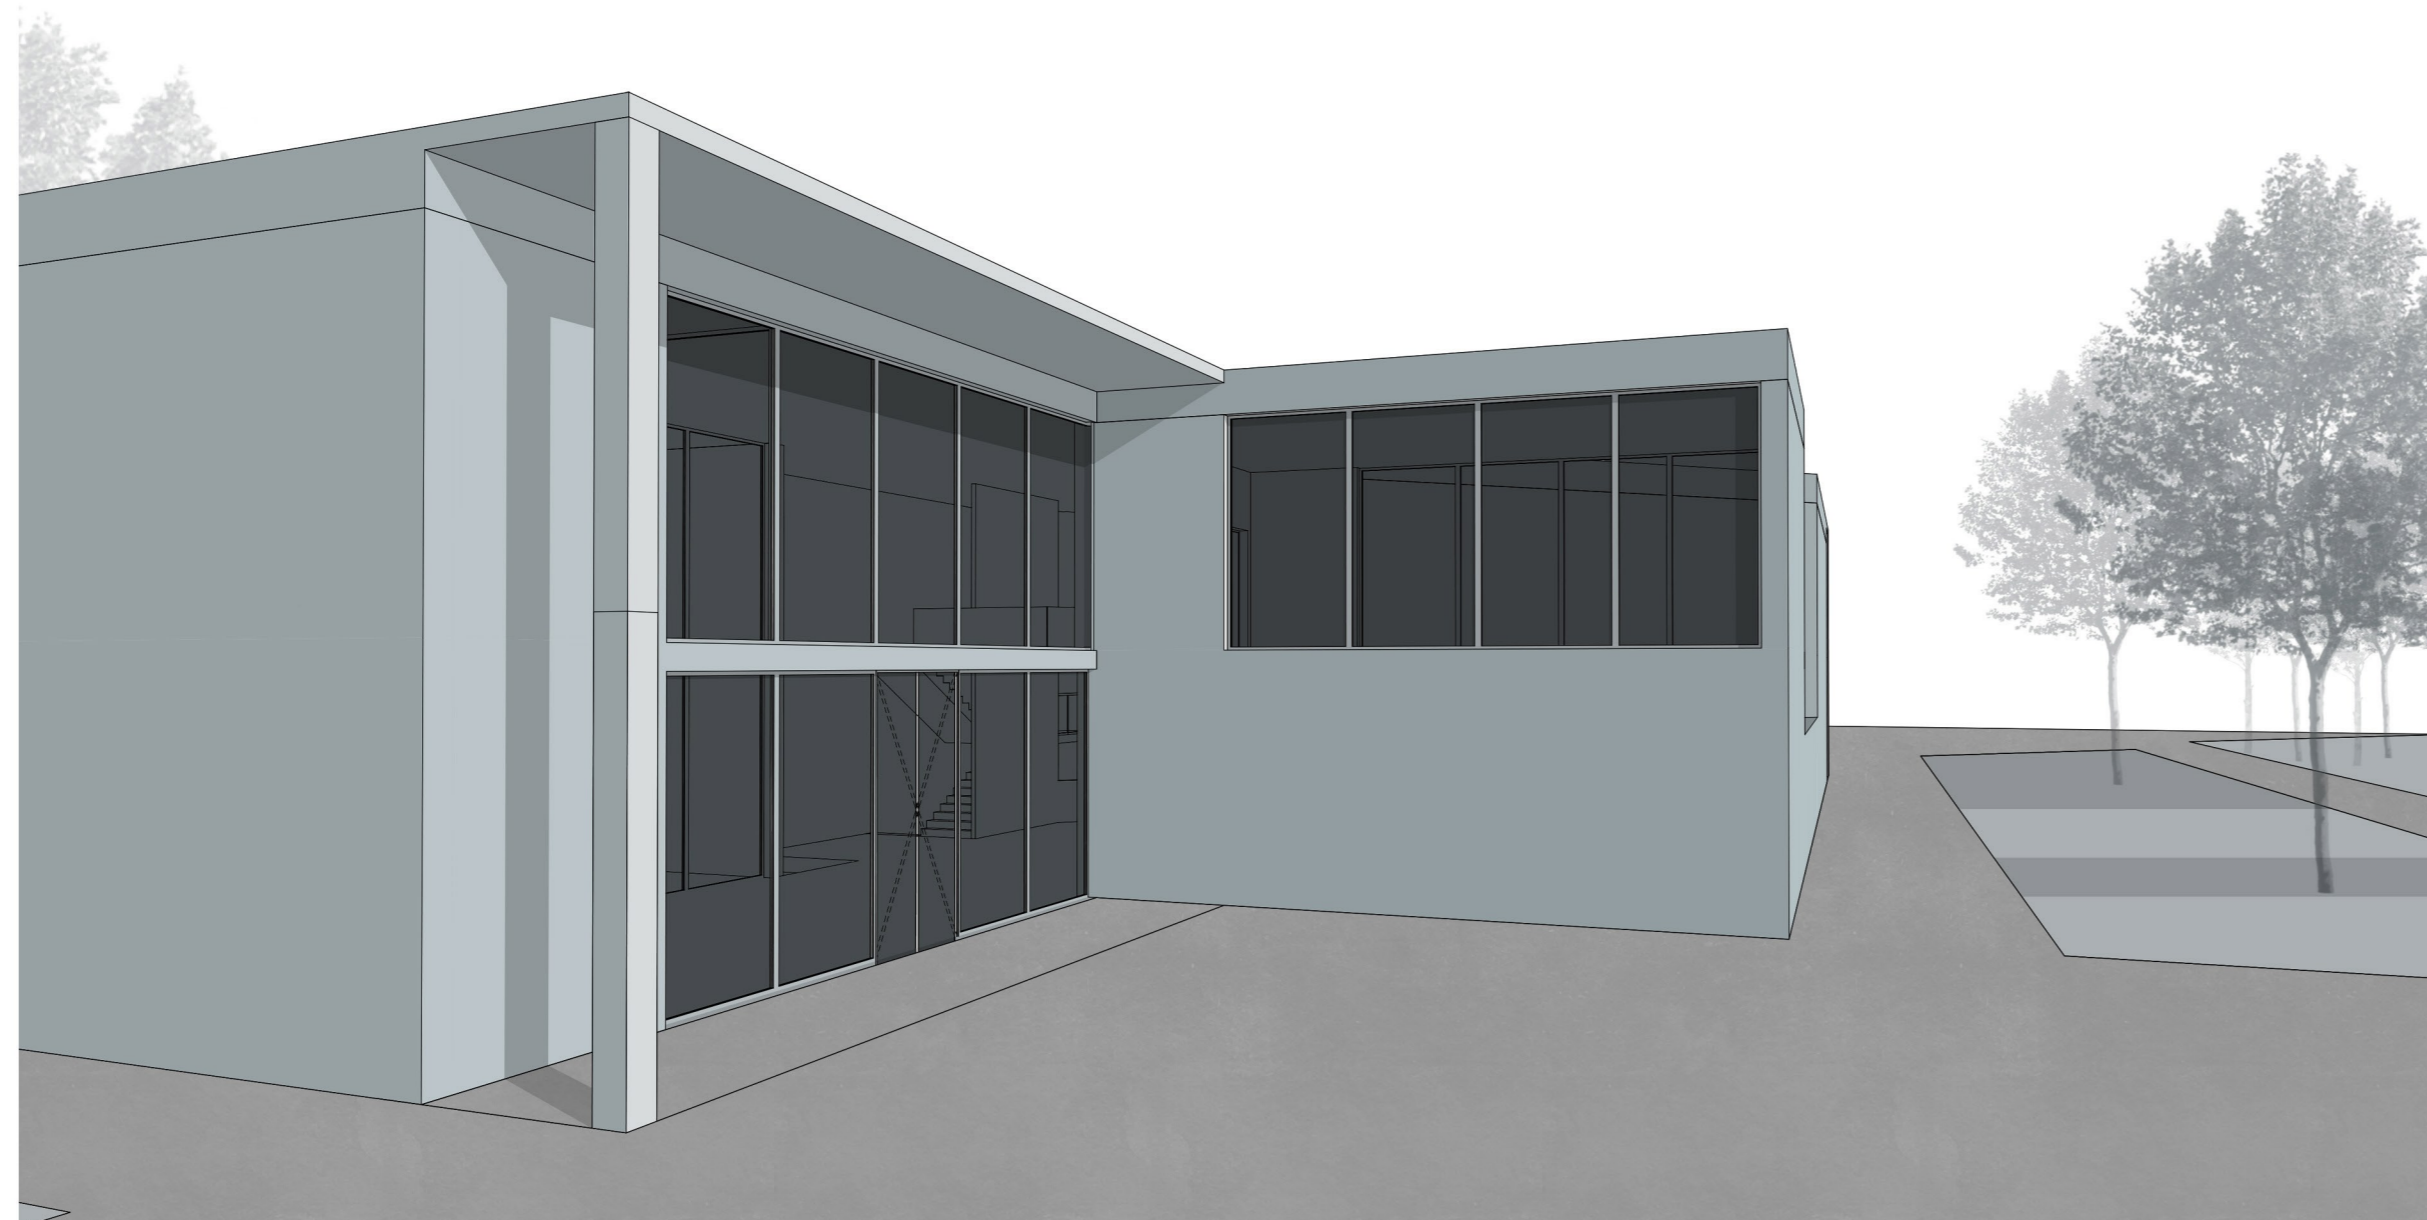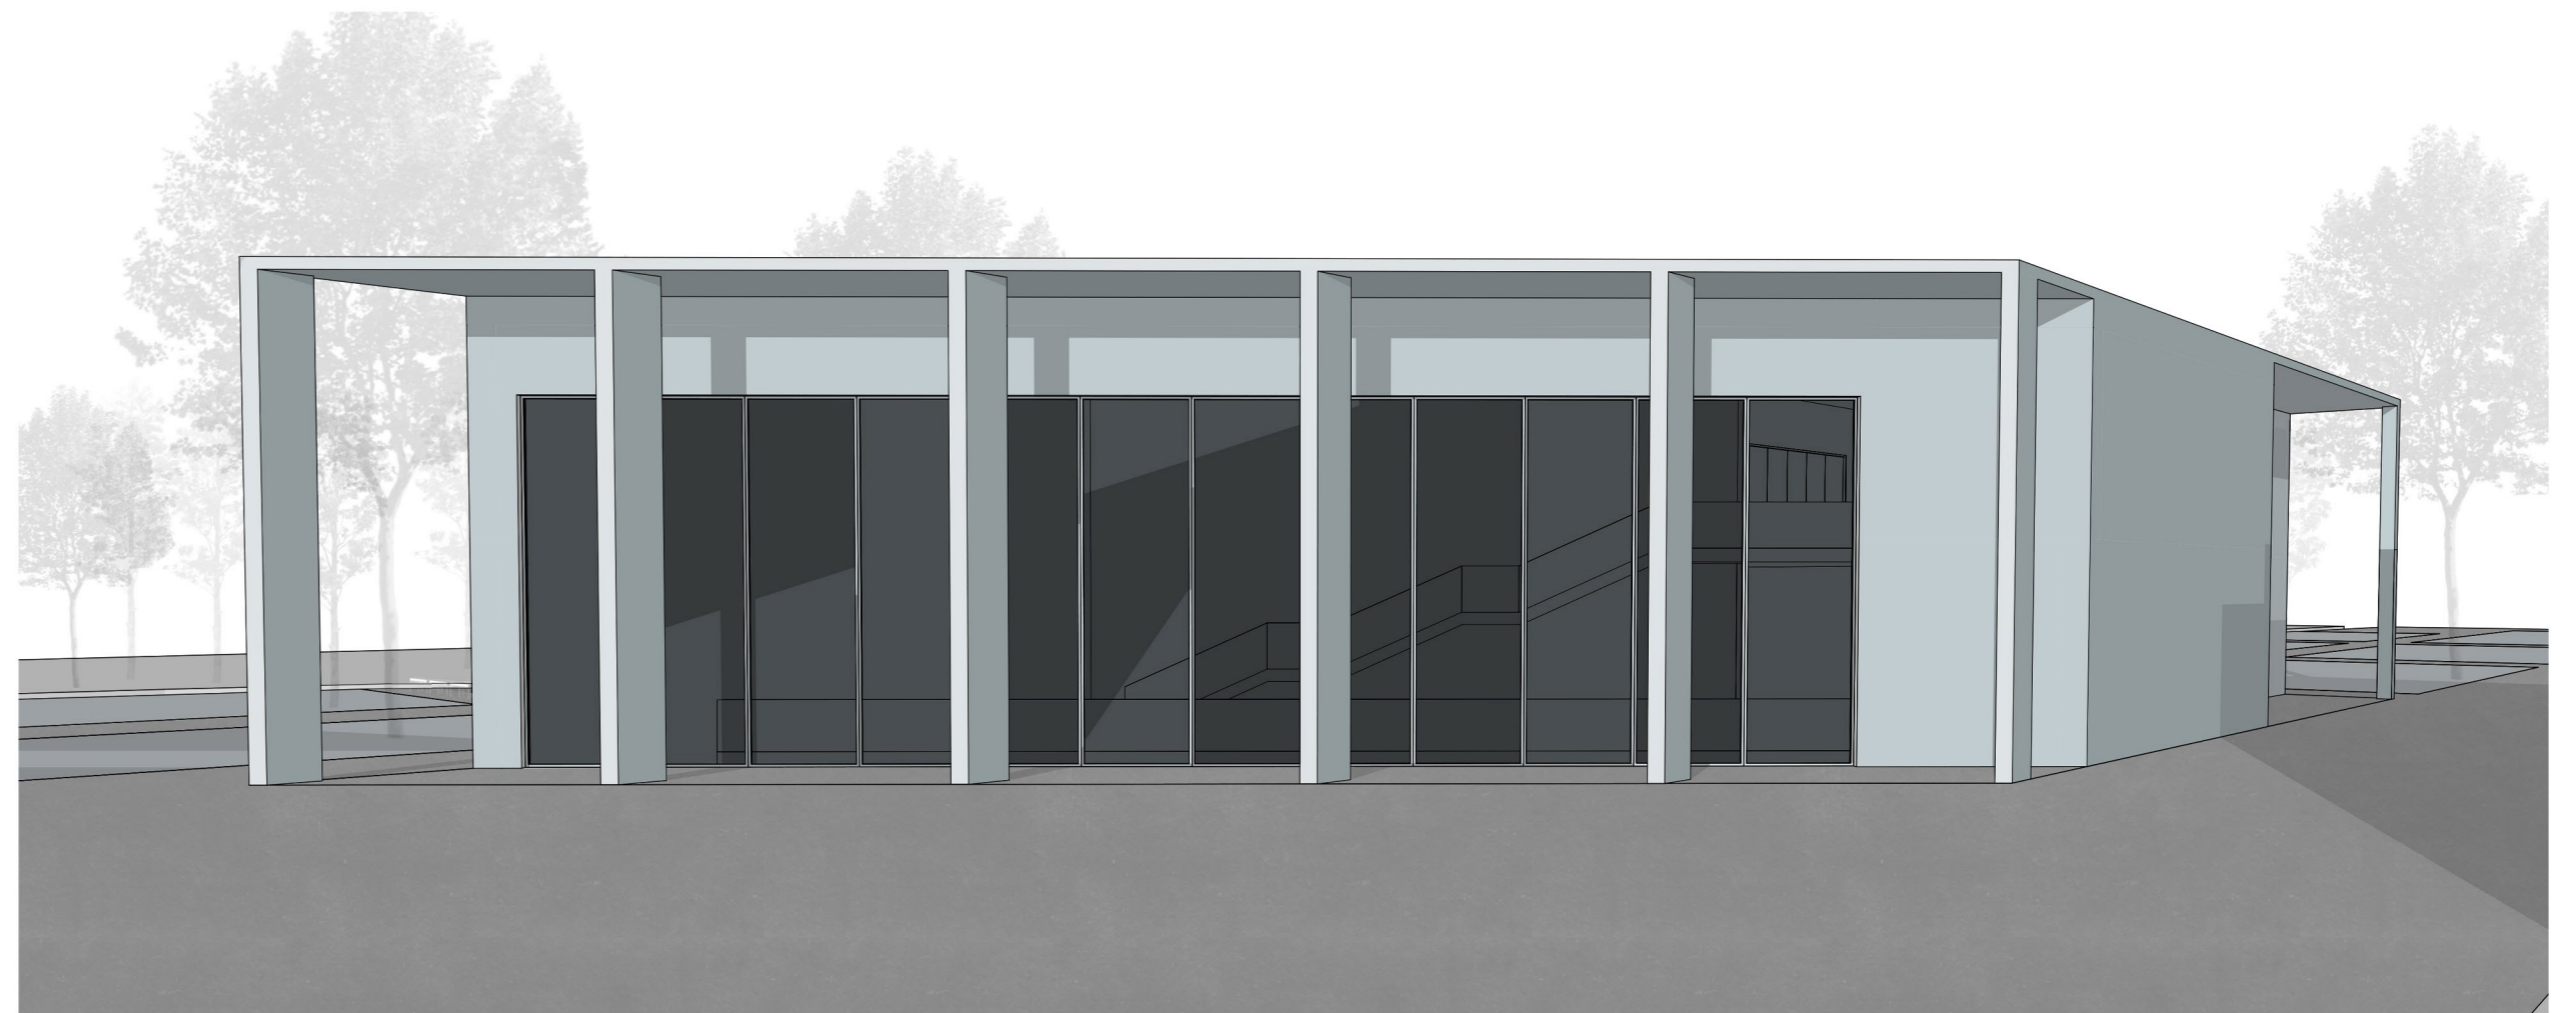

LÁTVÁNYTERV