ARCHICAD EDUCATION VERSION

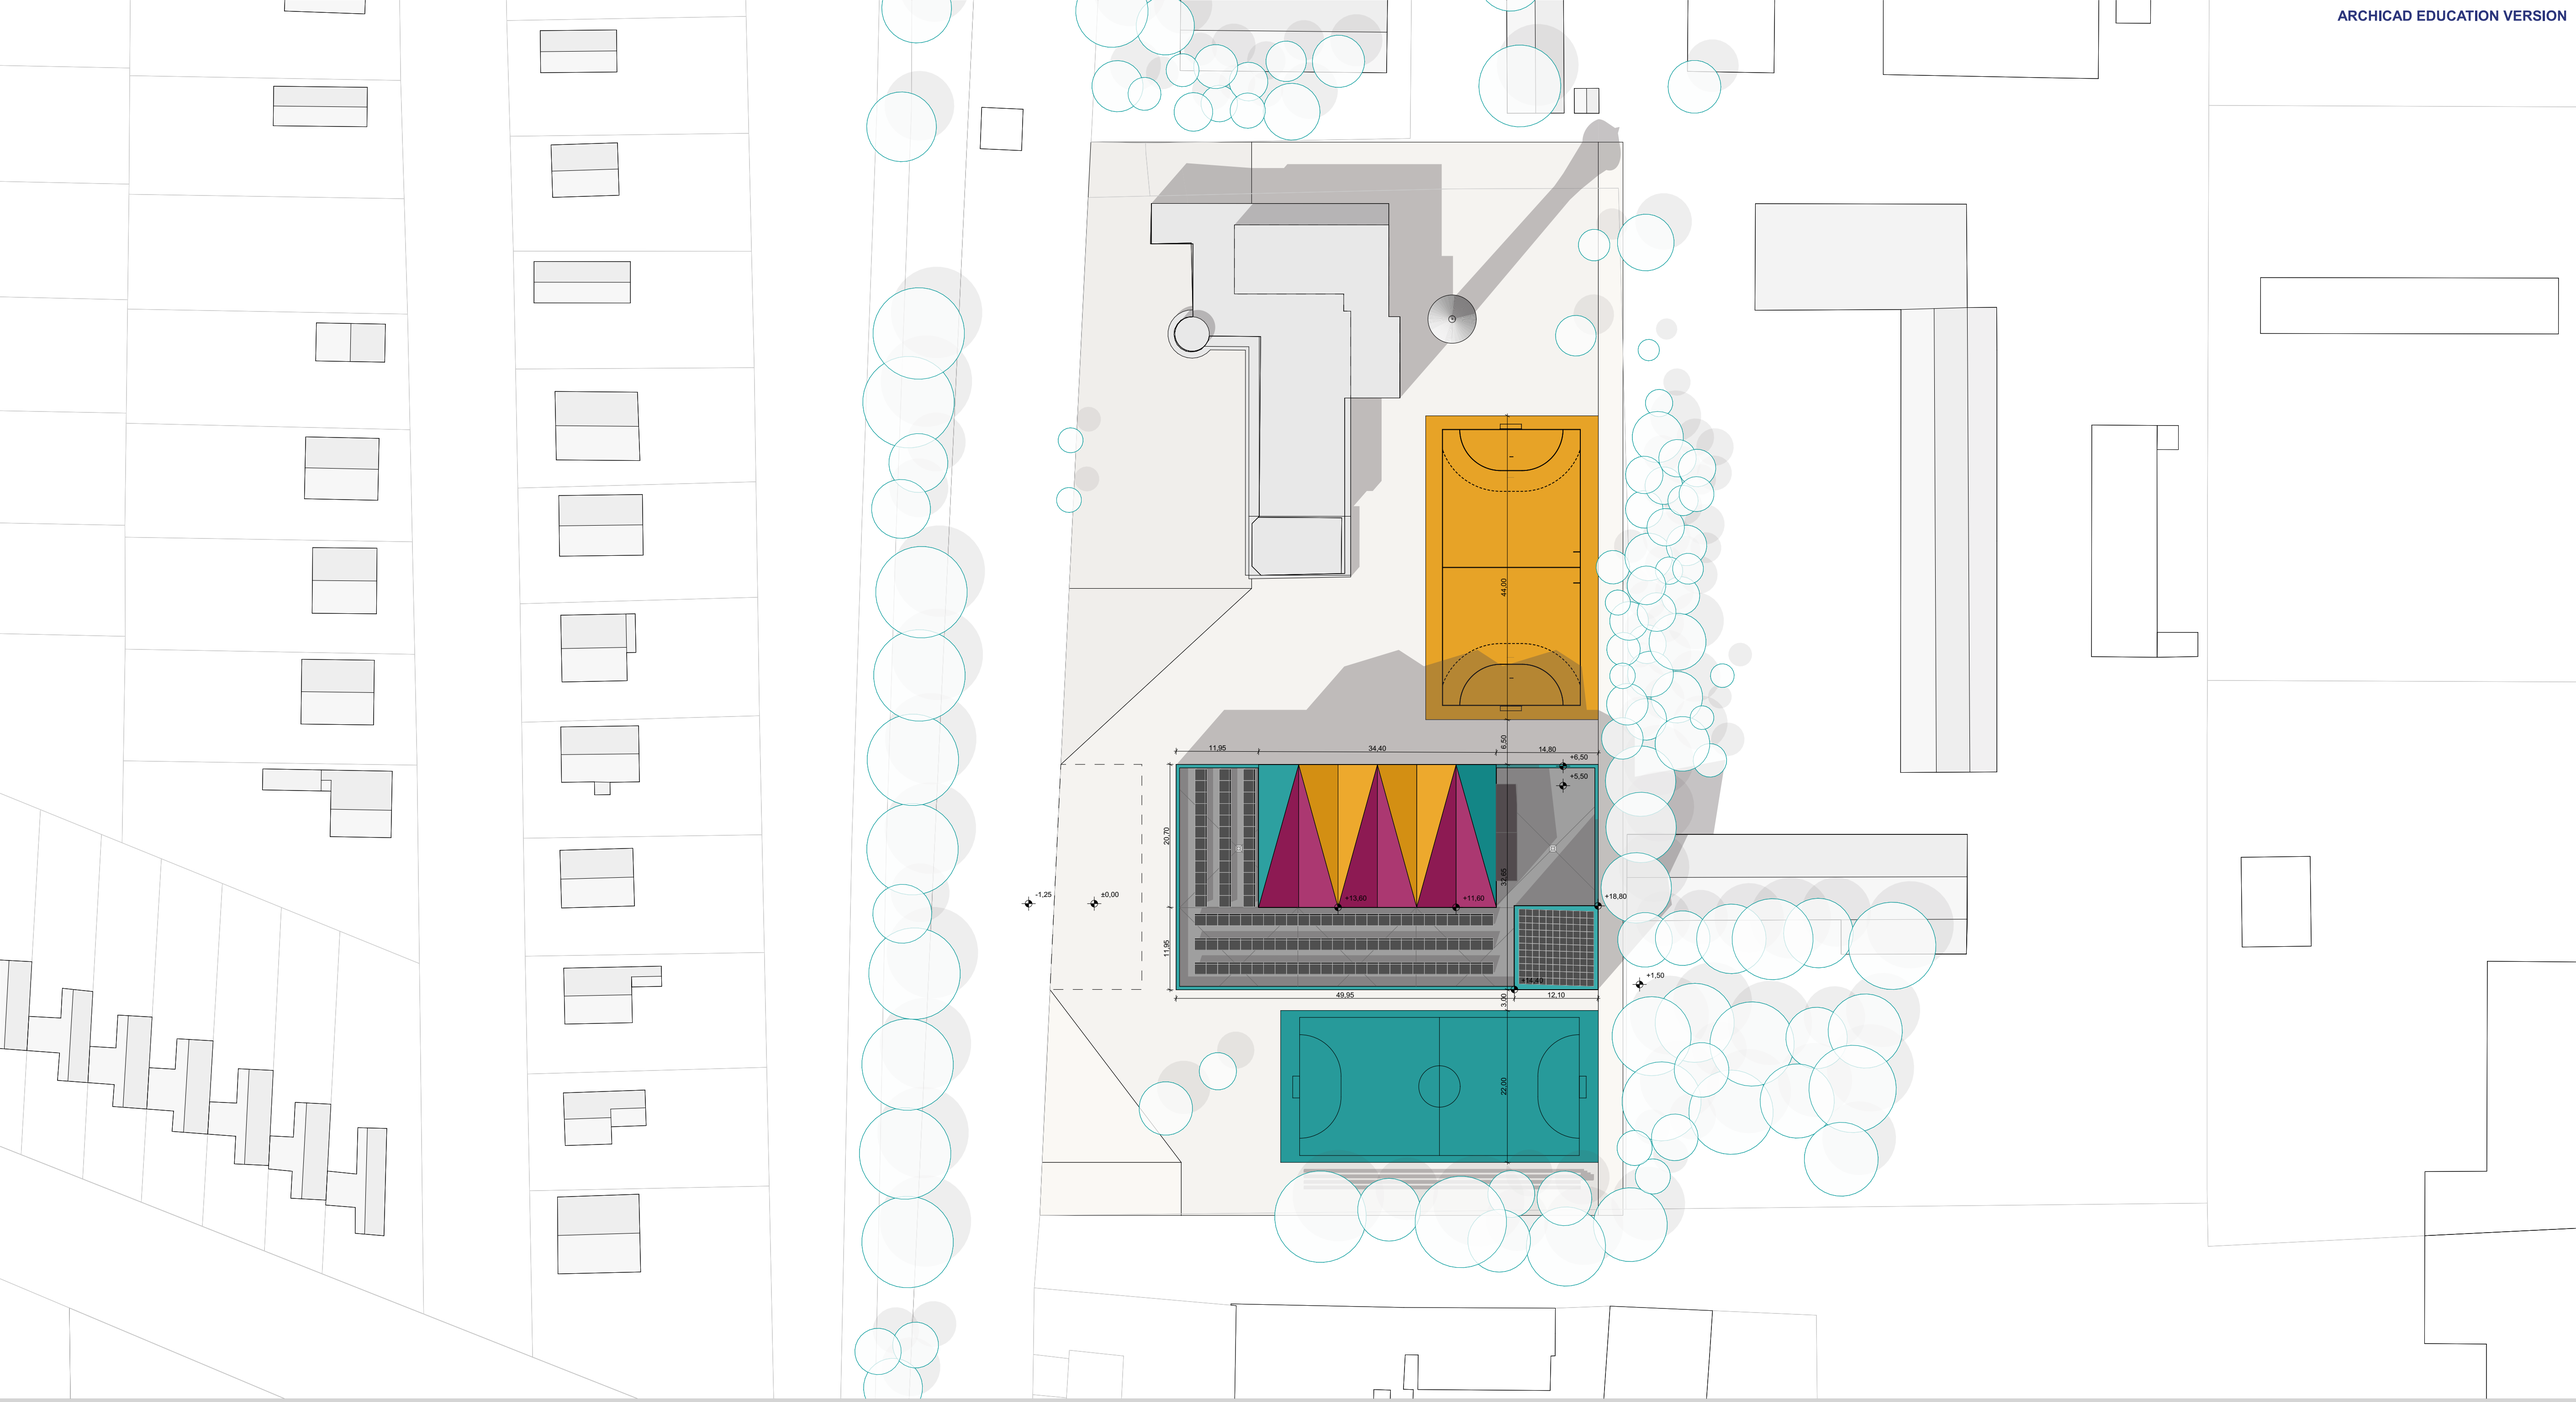

Komplex 1 Tornaterem és falmászóterem Monor 1:500 HELYSZÍNRAJZ 2020.06.15. Ficsor Enikő

ARCHICAD EDUCATION VERSION

1 szélfogó
2 előcsarnok
3 jegypénztár
4 büfé
5 takarítószertár
6 WC blokk
7 gépészeti helyiség
8 iroda
9 elsősegély helyiség
10 edzői/tanári öltöző
11 öltöző
12 akadálymentes öltöző
13 szertár
14 falmászótrorony
15 boulder mászófal
16 tornaterem

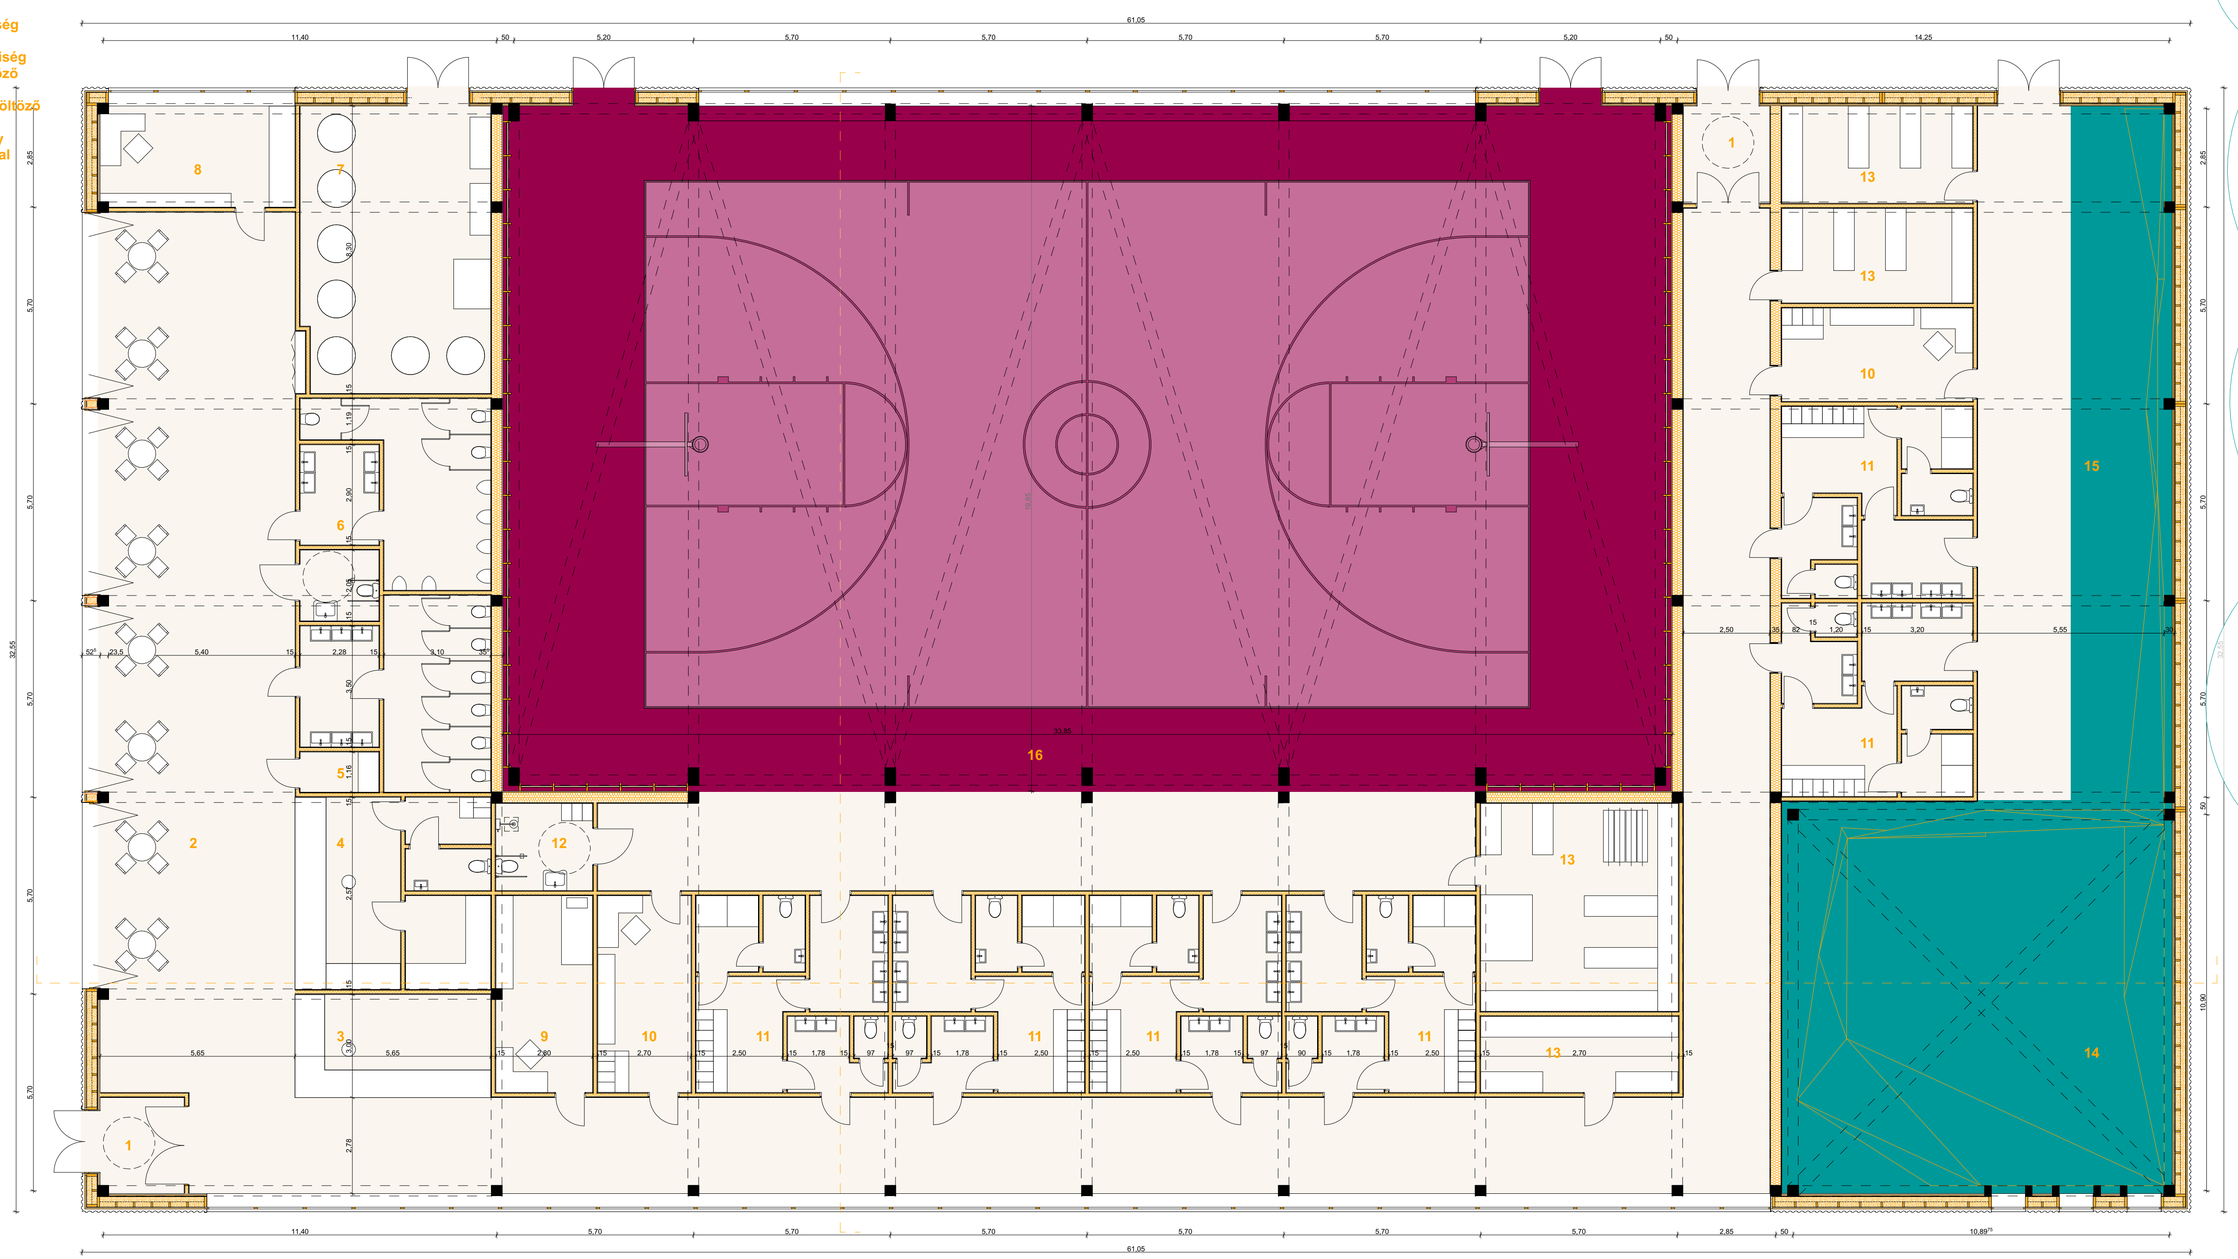

Komplex 1 Tornaterem és falmászóterem Monor 1:100 ALAPARAJZ 2020.06.15. Ficsor Enikő

ARCHICAD EDUCATION VERSION

Komplex 1 Tornaterem és falmászóterem Monor 1:100 HOSSZMETSZET 2020.06.15. Ficsor Enikő

ARCHICAD EDUCATION VERSION

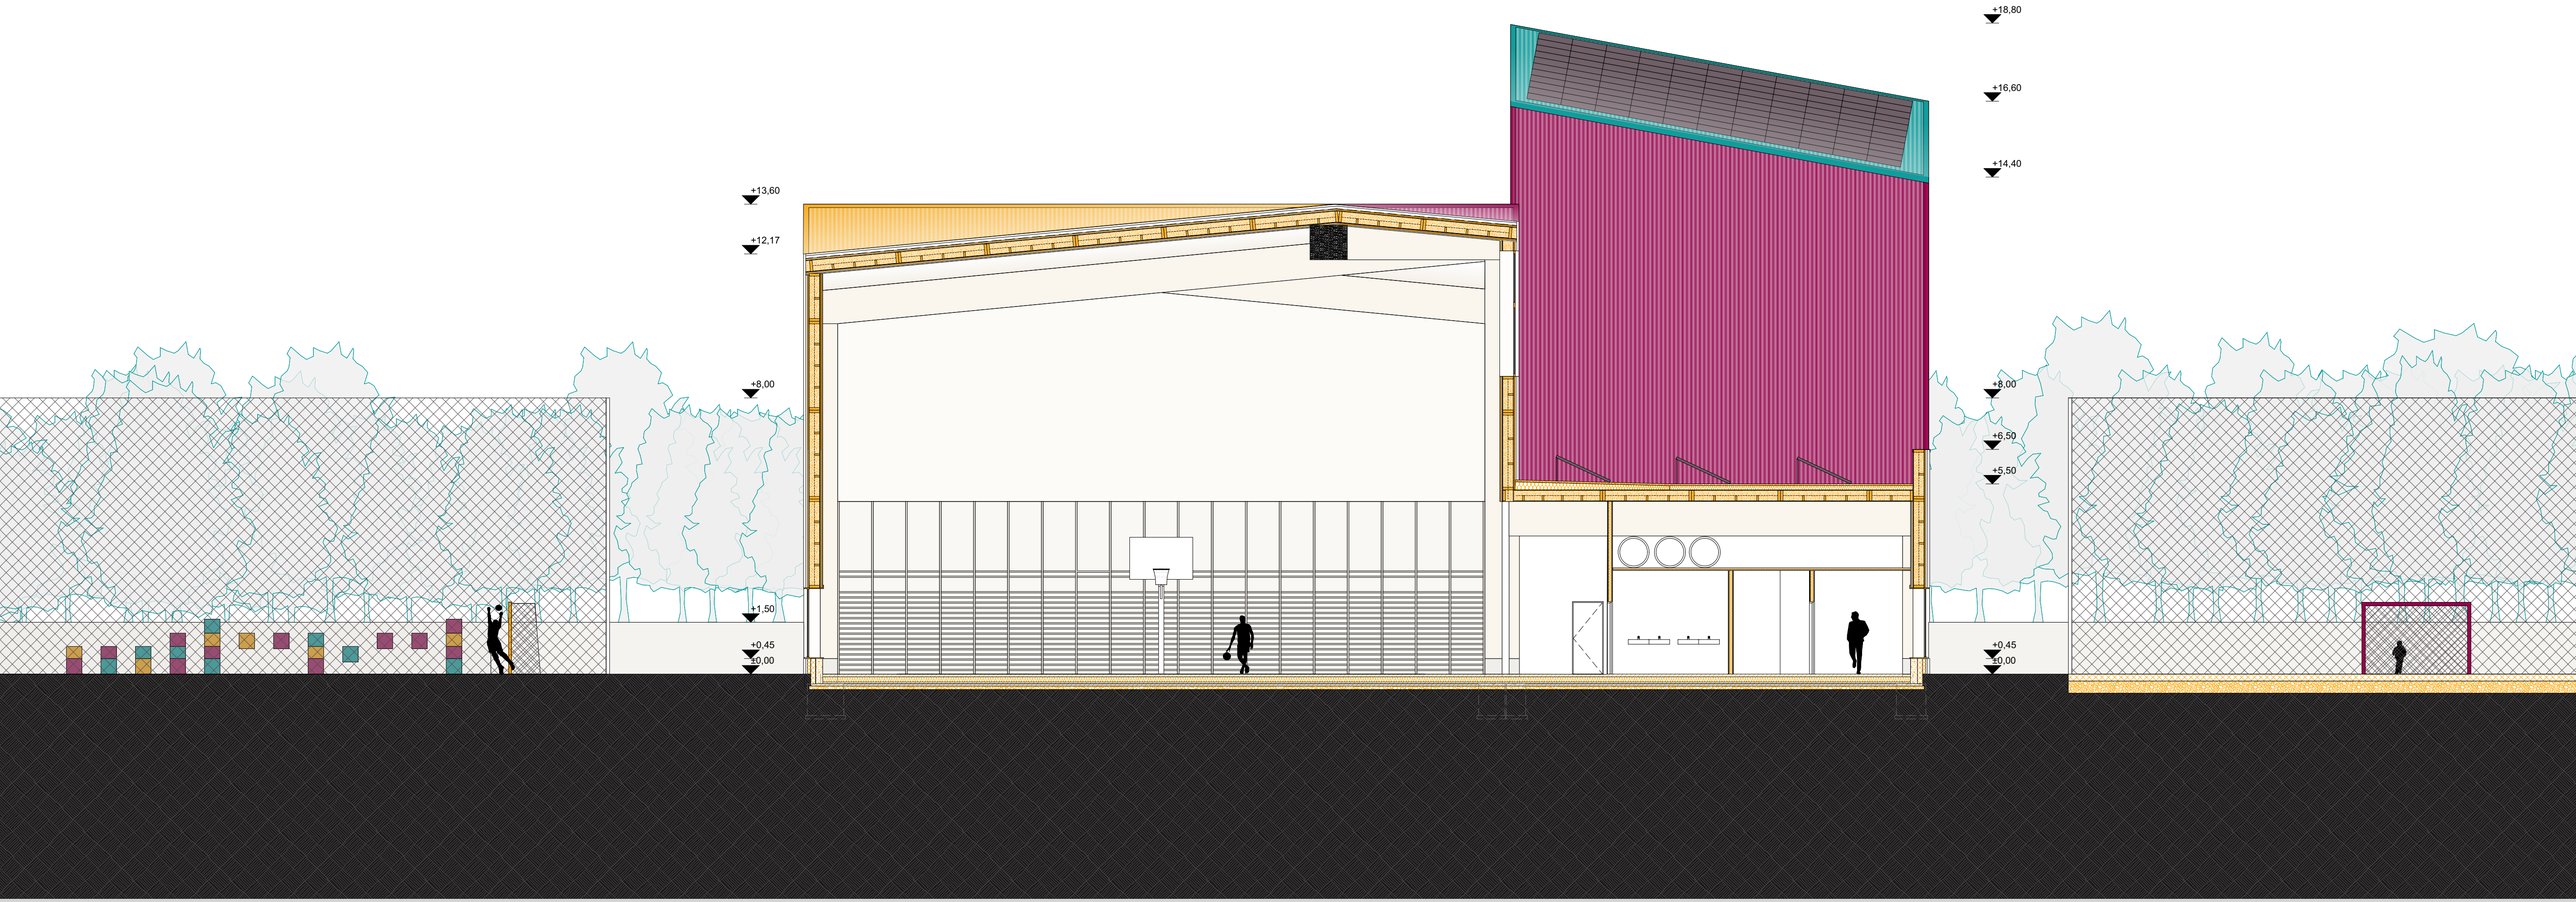

Komplex 1 Tornaterem és falmászóterem Monor 1:100 KERESZTMETSZET 2020.06.15. Ficsor Enikő

ARCHICAD EDUCATION VERSION

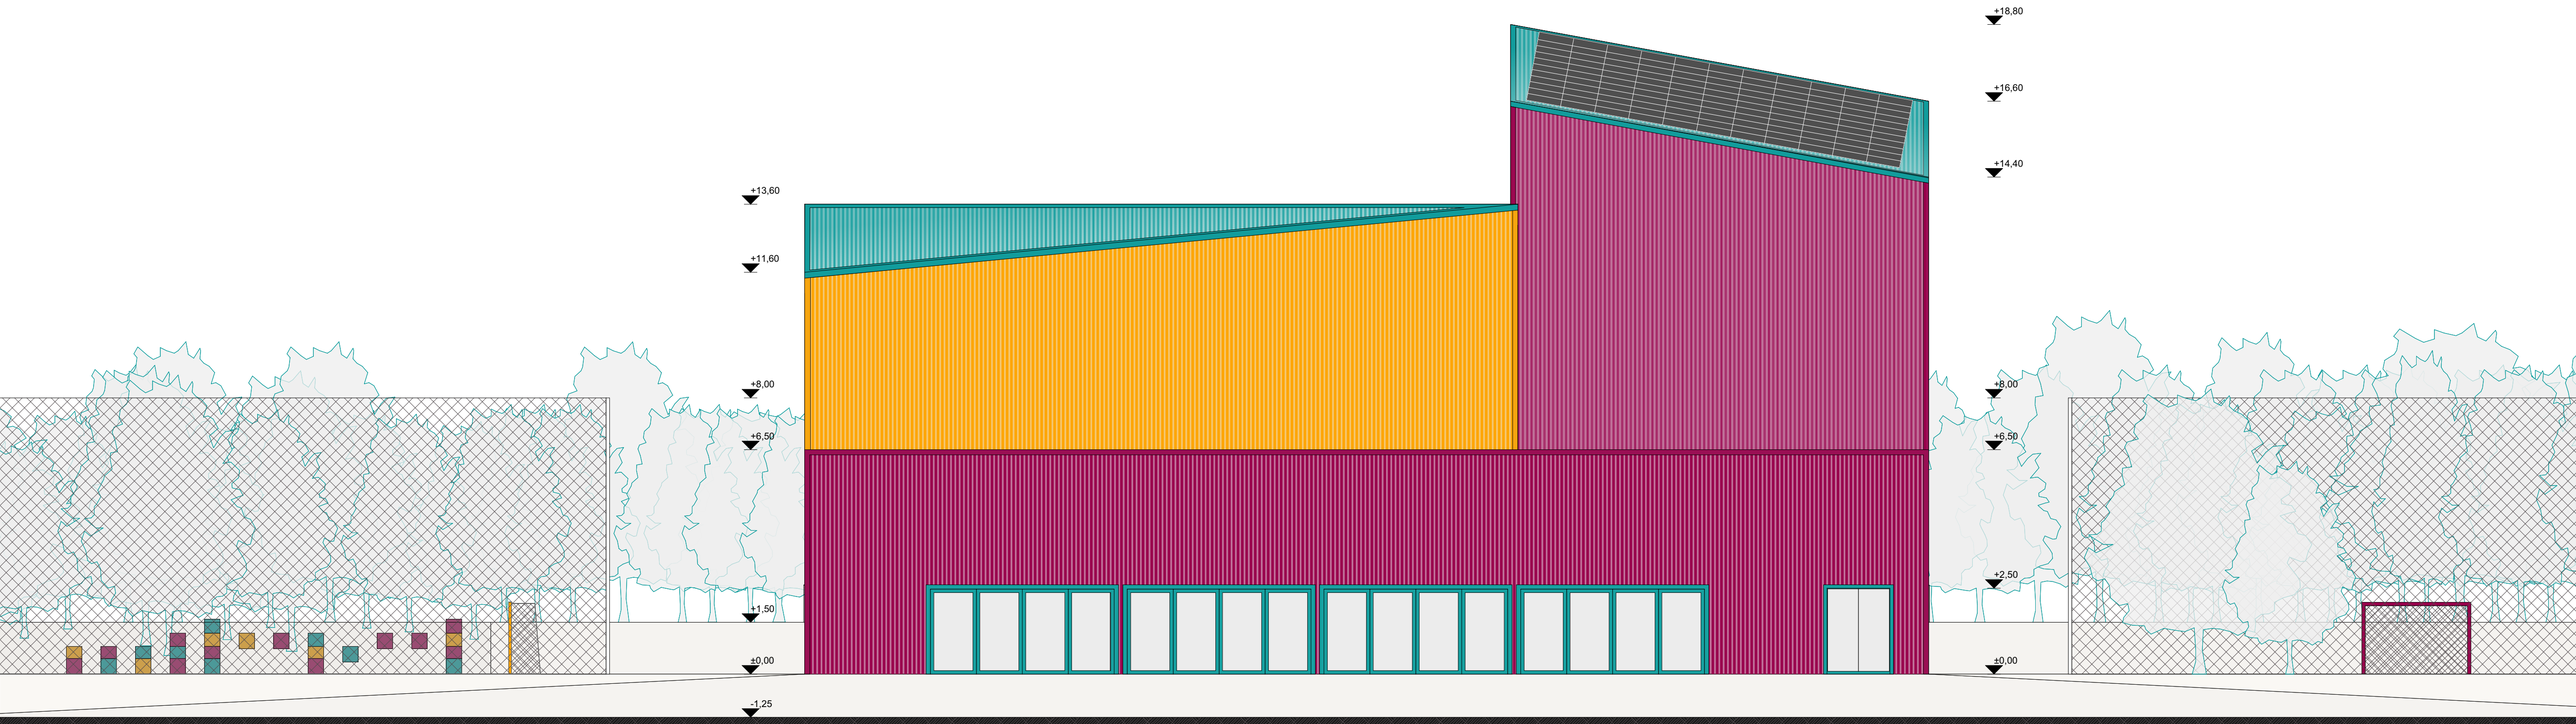

Komplex 1 Tornaterem és falmászóterem Monor 1:100 UTCAI HOMLOKZAT 2020.06.15. Ficsor Enikő

ARCHICAD EDUCATION VERSION

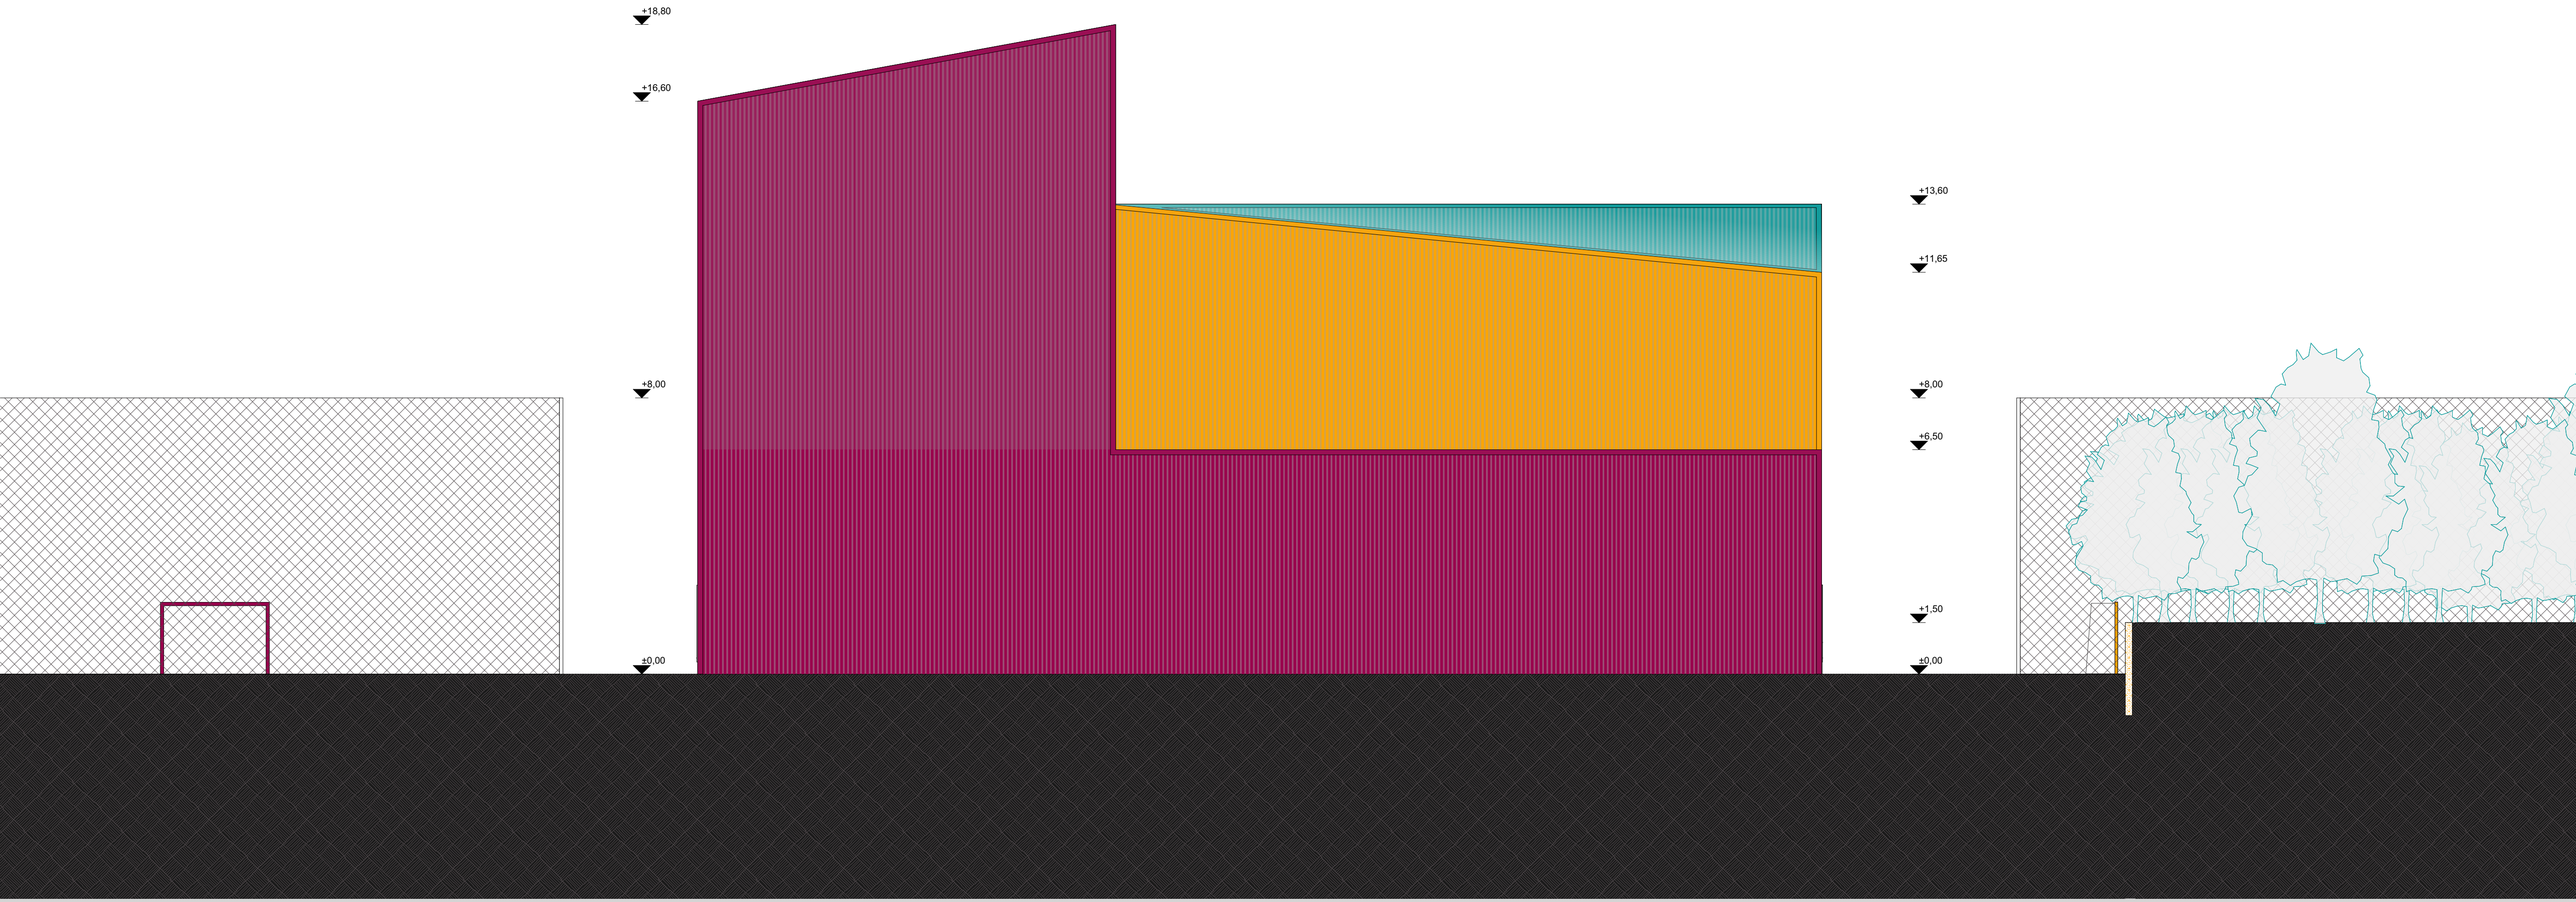

Komplex 1 Tornaterem és falmászóterem Monor 1:100 HÁTSÓ HOMLOKZAT 2020.06.15. Ficsor Enikő

ARCHICAD EDUCATION VERSION

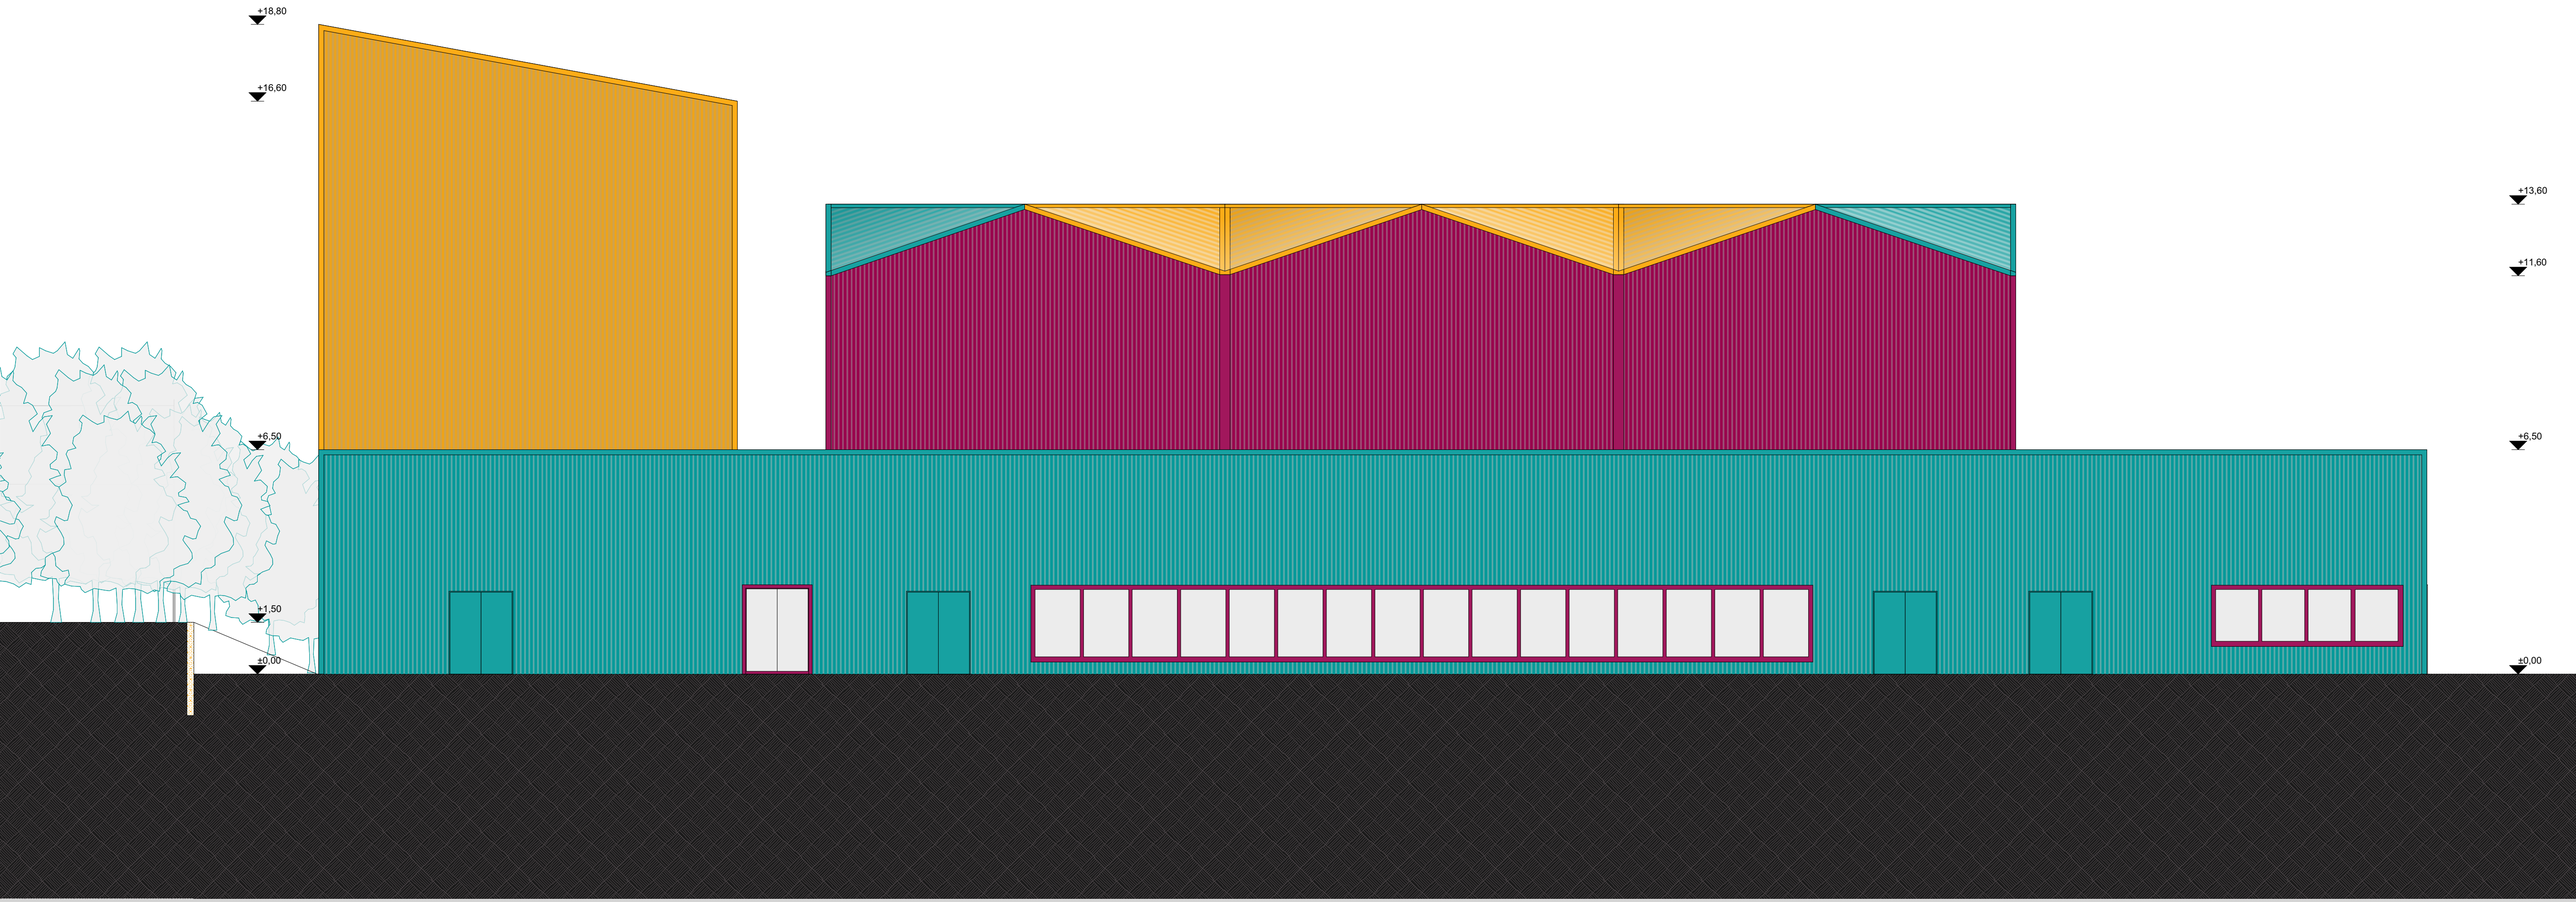

Komplex 1 Tornaterem és falmászóterem Monor 1:100 UDVARI HOMLOKZAT 2020.06.15. Ficsor Enikő

ARCHICAD EDUCATION VERSION

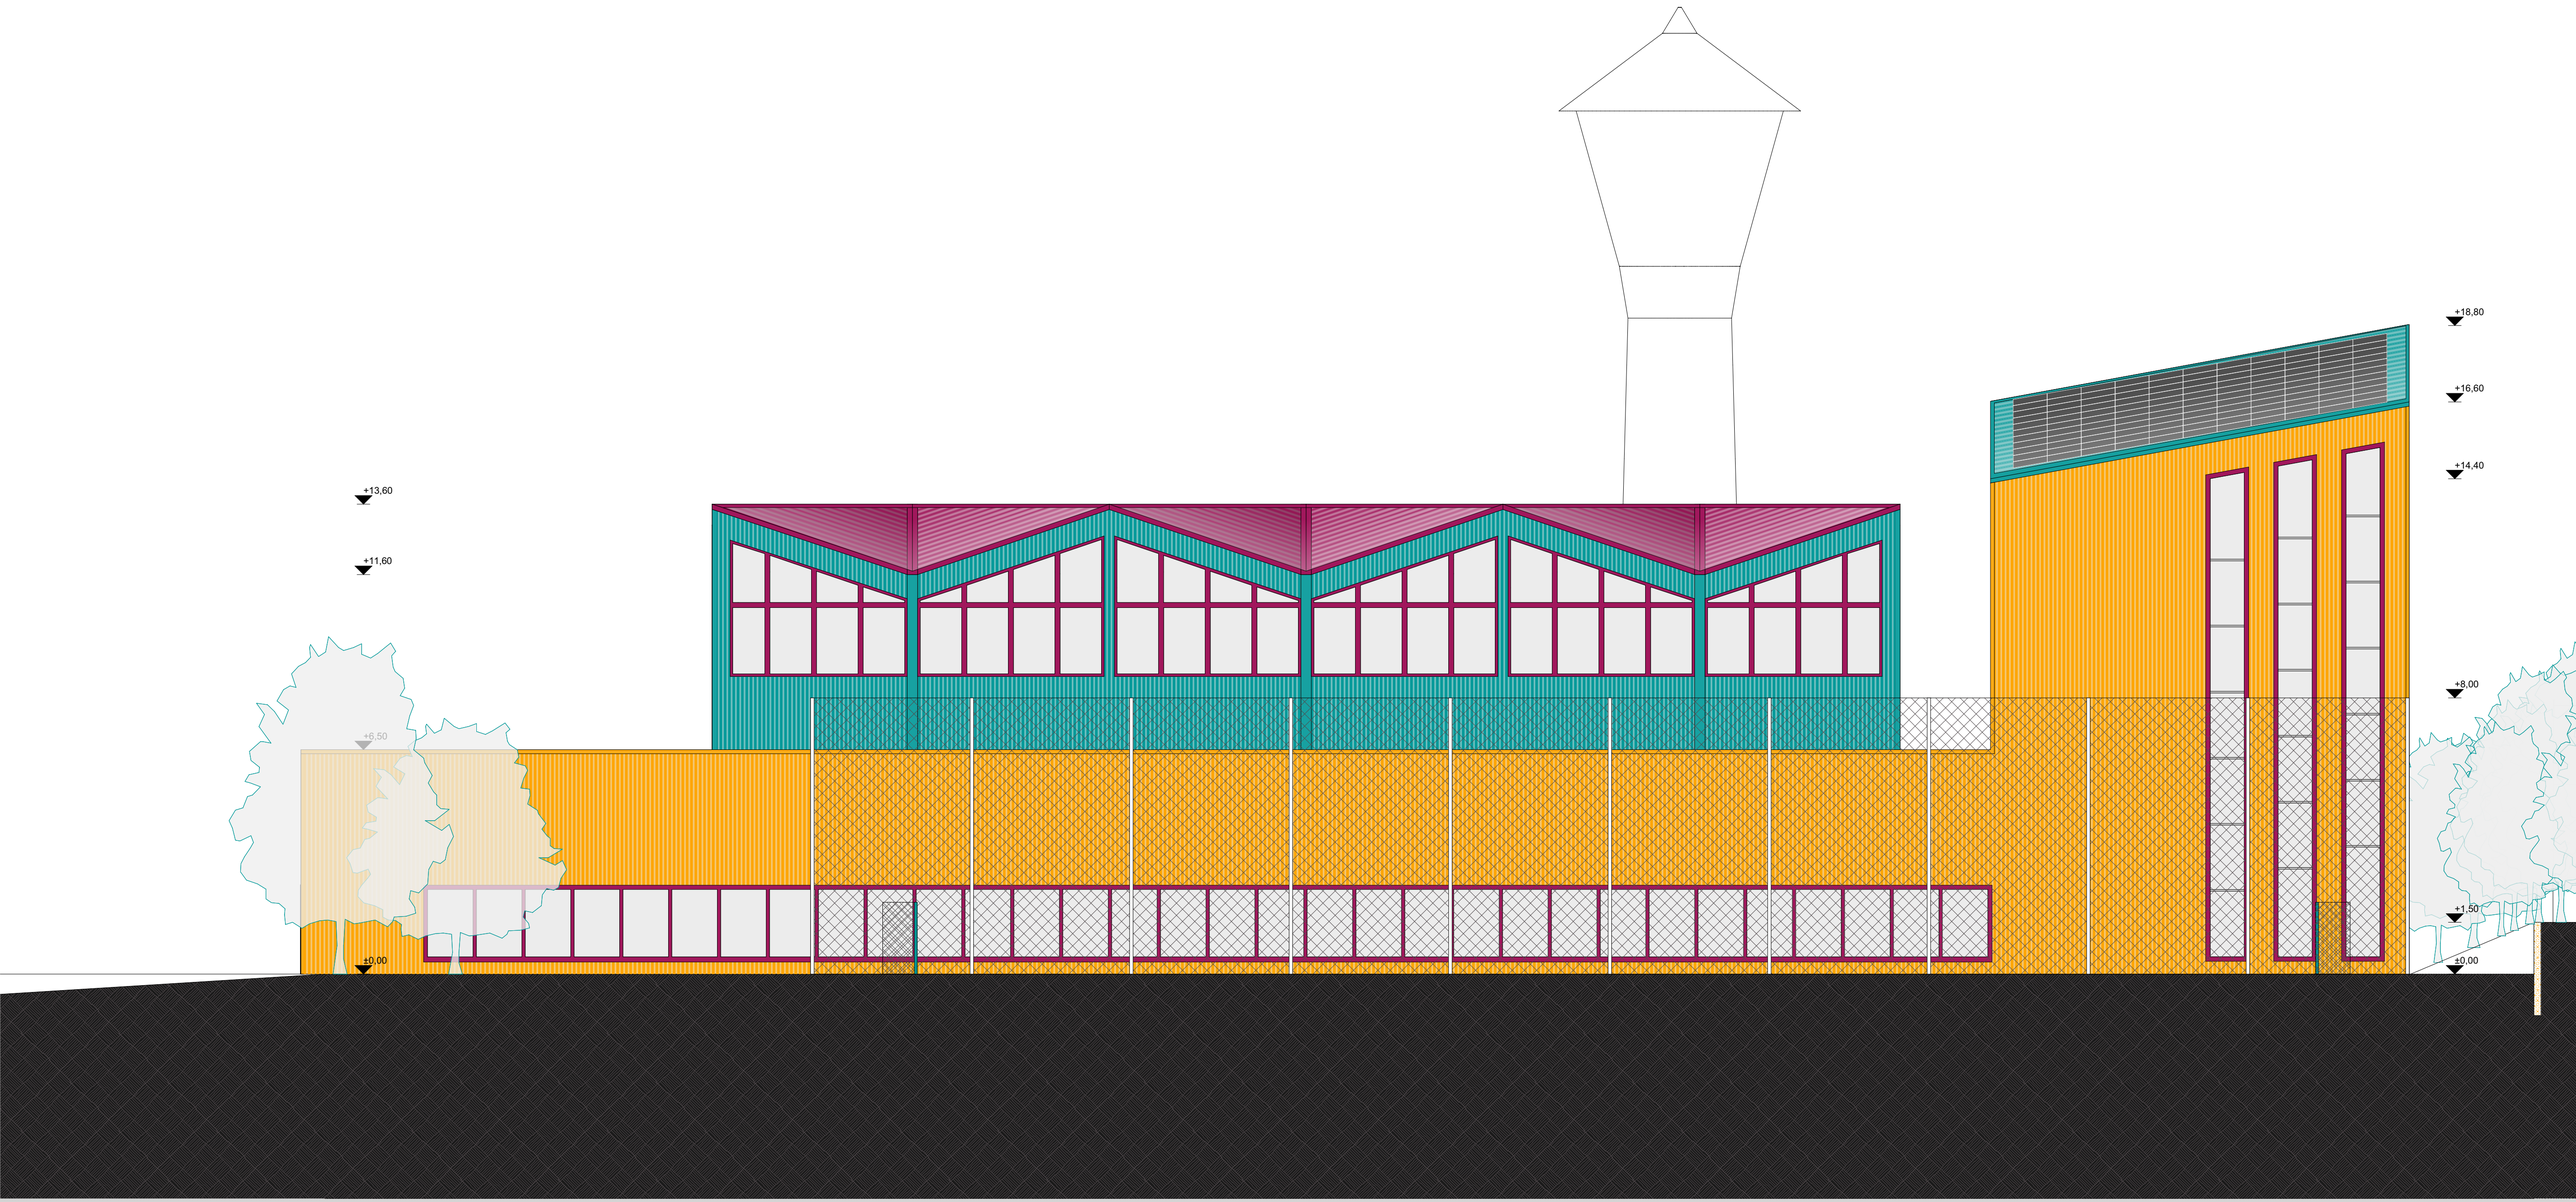

Komplex 1 Tornaterem és falmászóterem Monor 1:100 OLDALSÓ HOMLOKZAT 2020.06.15. Ficsor Enikő

ARCHICAD EDUCATION VERSION

Komplex 1 Tornaterem és falmászóterem Monor KÜLSŐ LÁTVÁNY 2020.06.15. Ficsor Enikő

Komplex 1 Tornaterem és falmászóterem Monor TORNATEREM BELSŐ 2020.06.15. Ficsor Enikő