


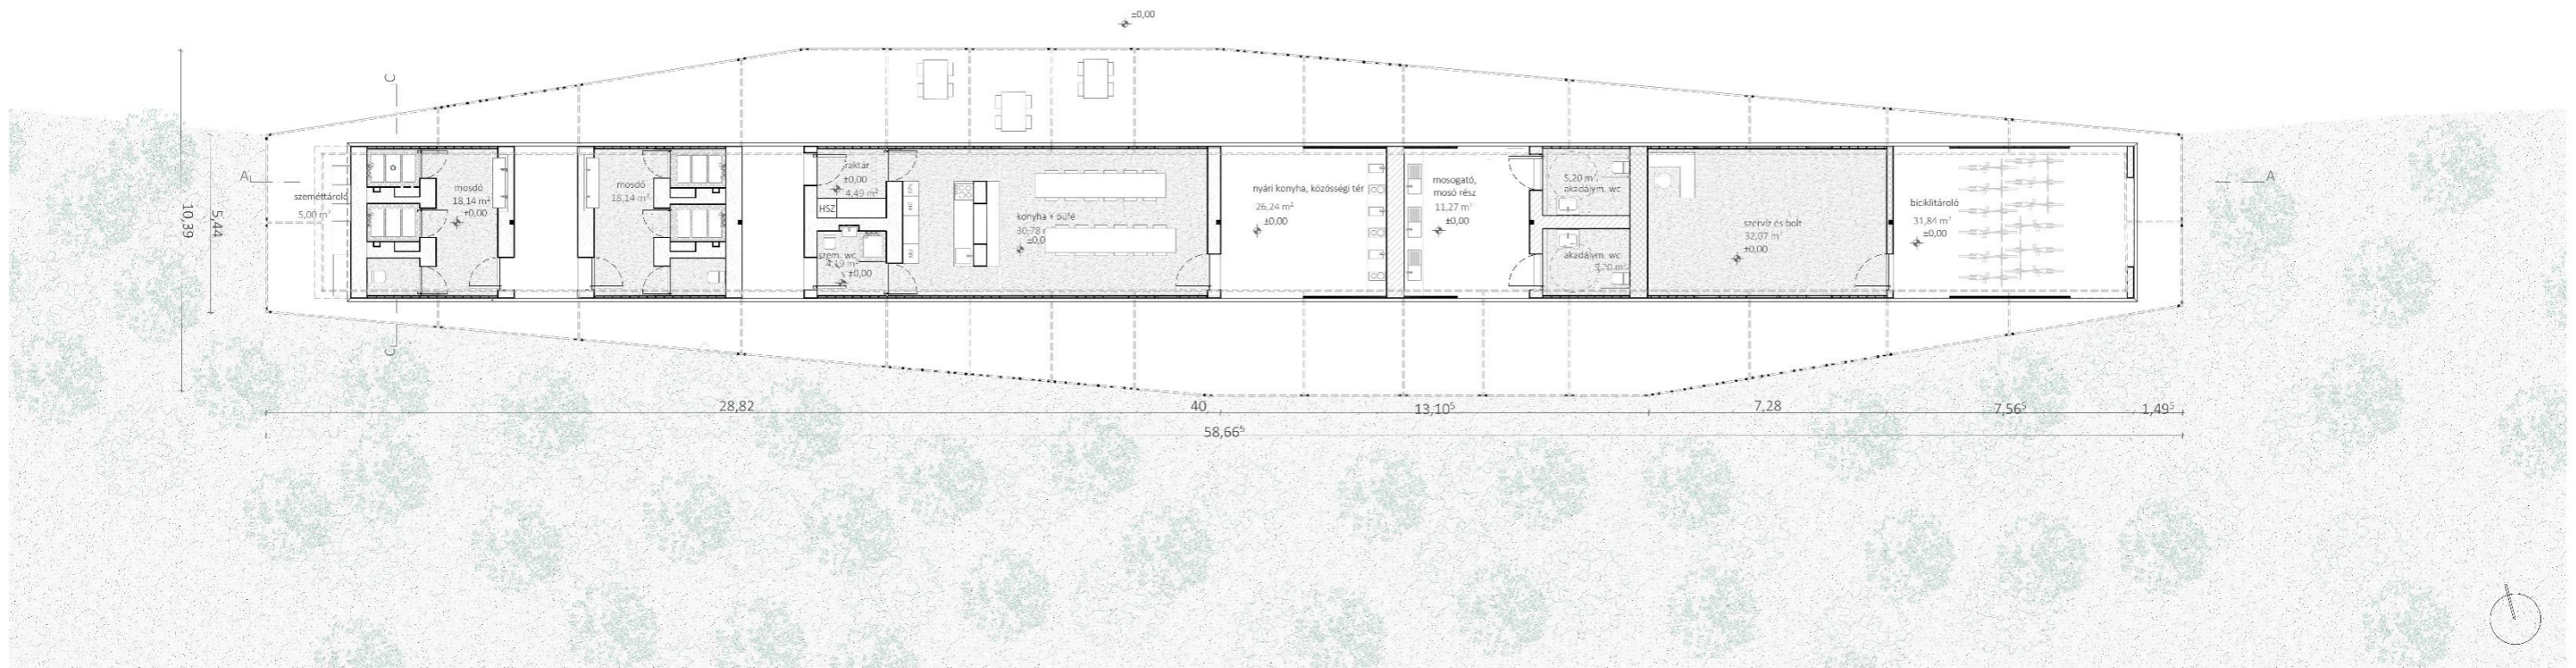


HATÁRTALAN MEGÚJULÁS

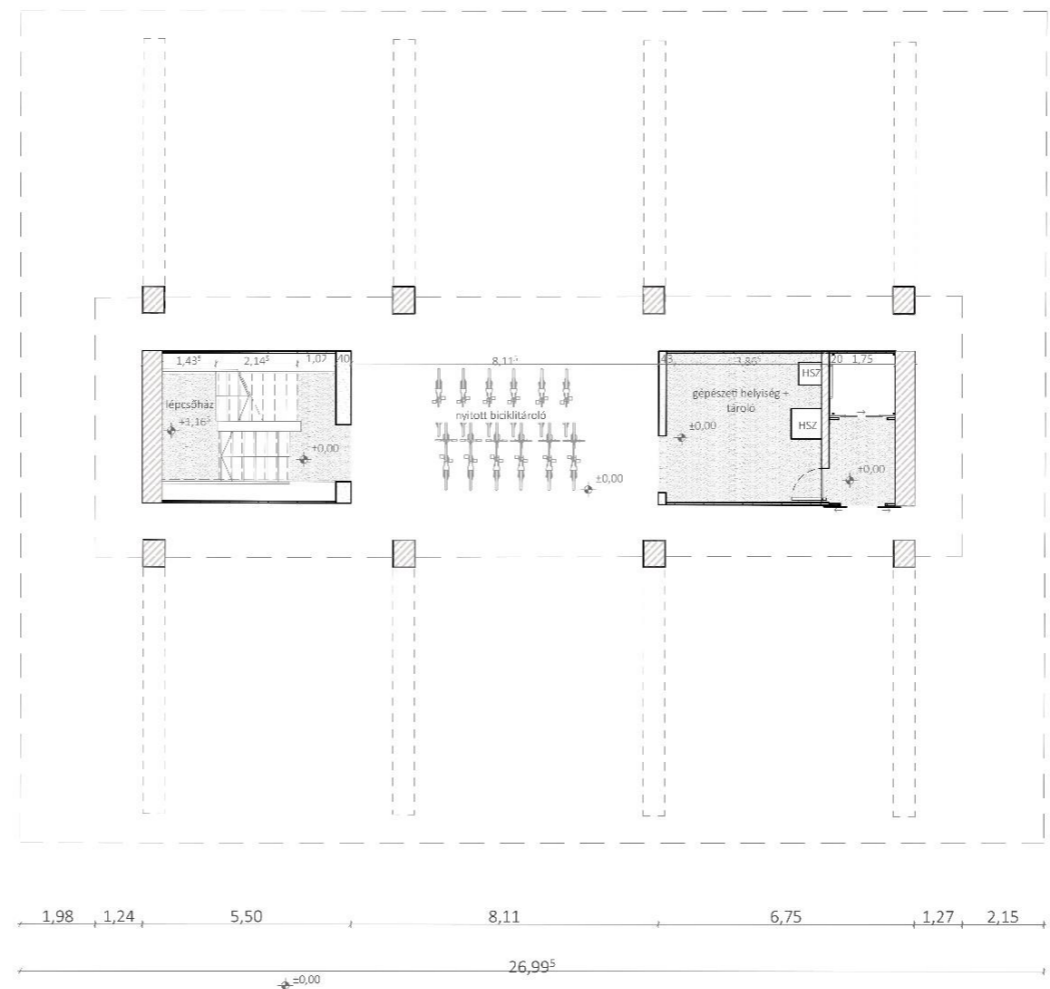

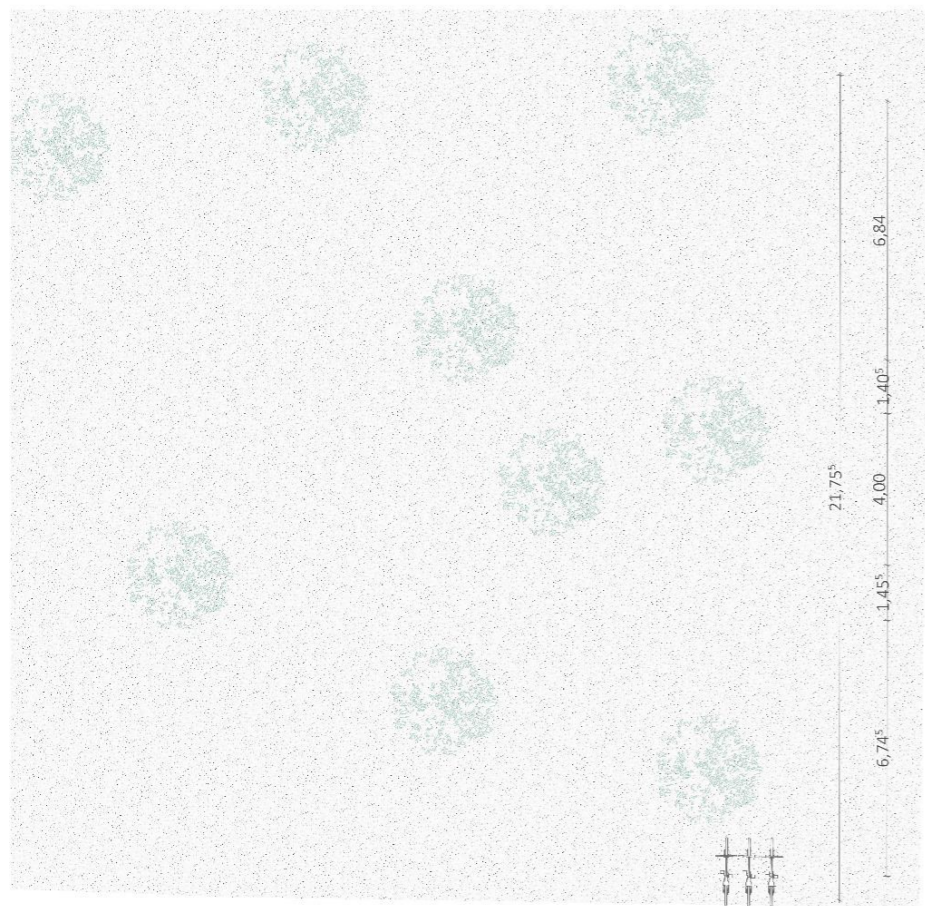


DÖNGÖLT FALAK


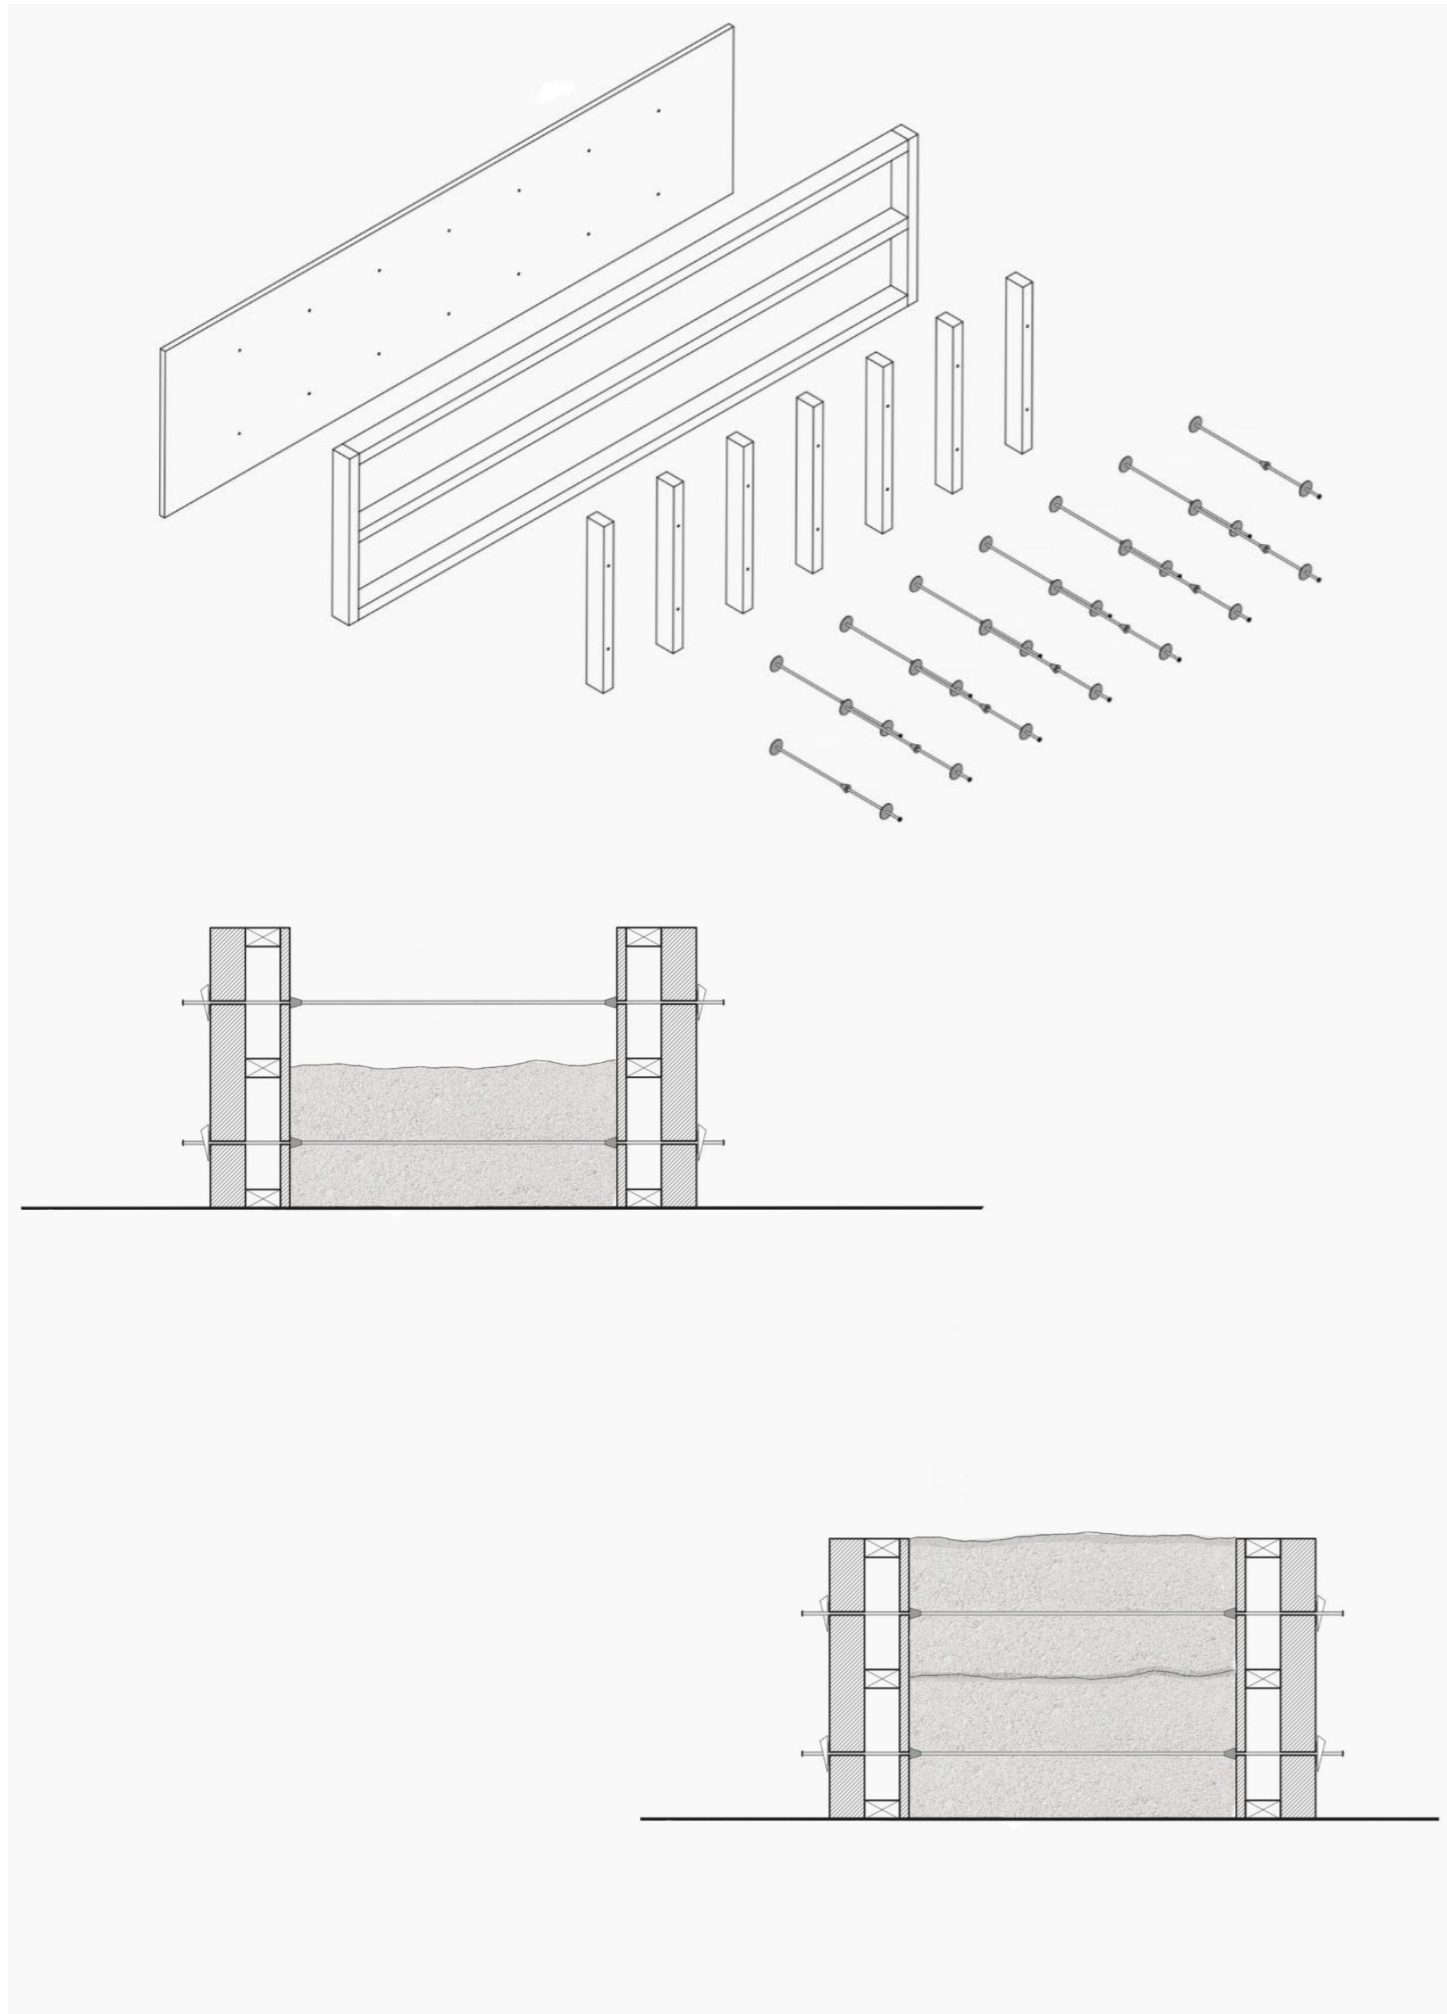


MEGLÉVŐ BURKOLAT/ BONTÁSI TÖRMELEK	5 925 m ²
	592,5 m ³
ÚJ FALAK MAX	1 303,5 m ³
ÚJ FALAK SZÜKSÉGES	95,25 m ³






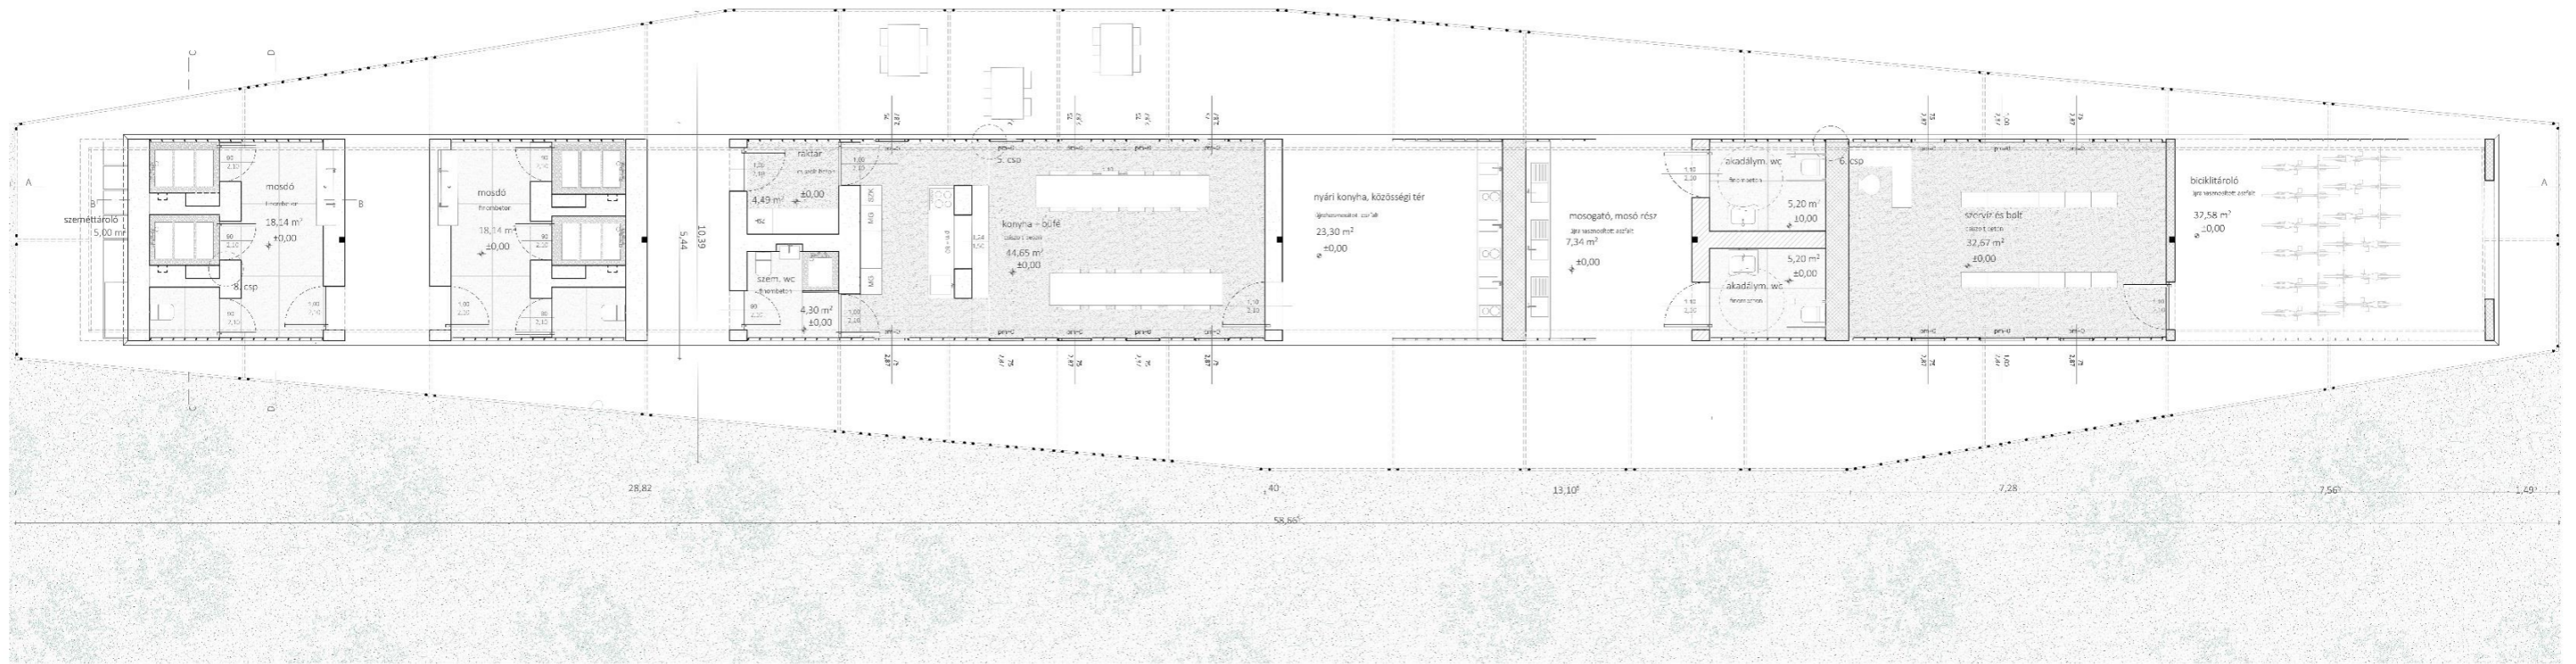
FÖLDSZINTI ALAPRAJZ + HOMLOKZAT 1:50

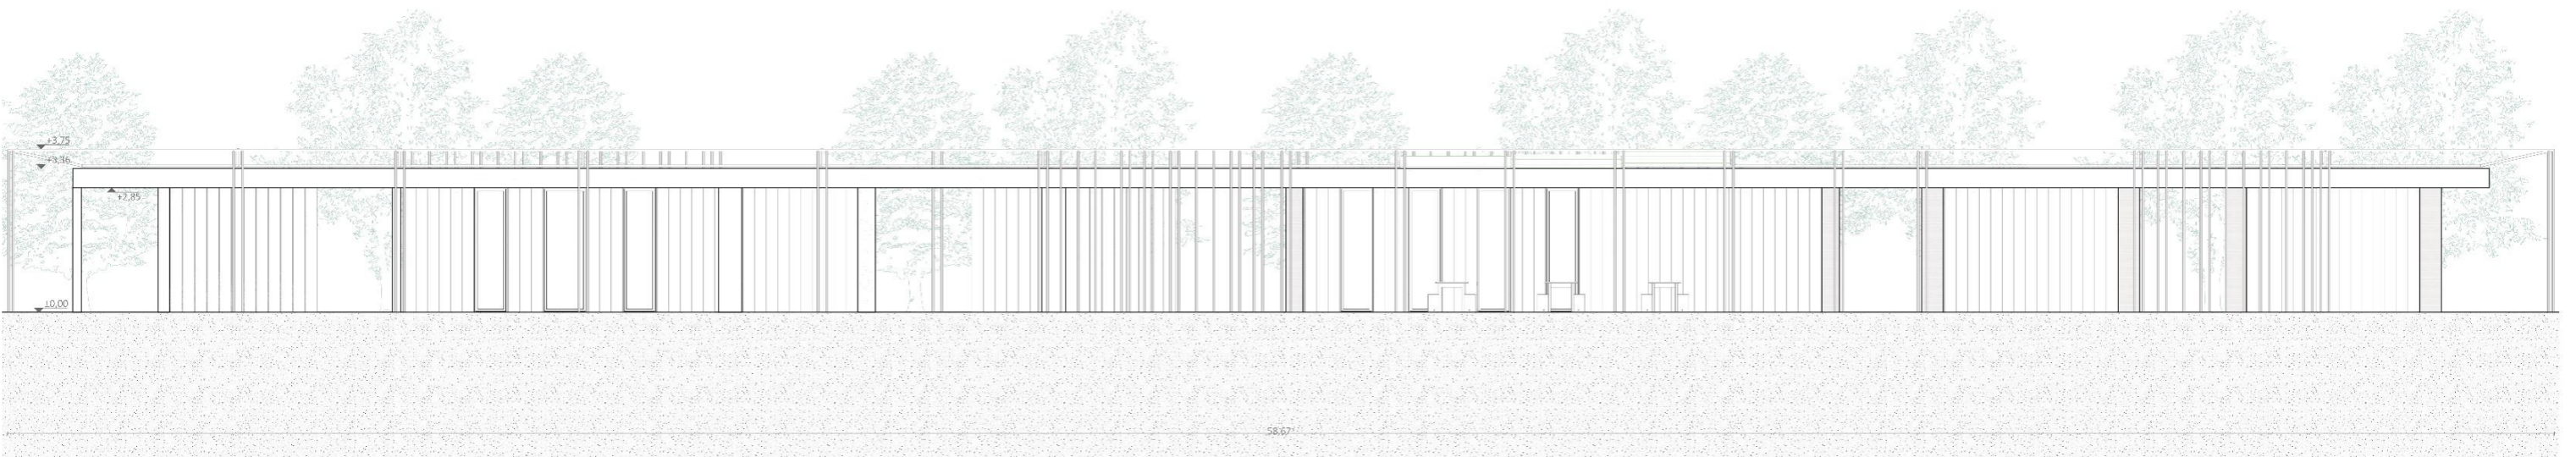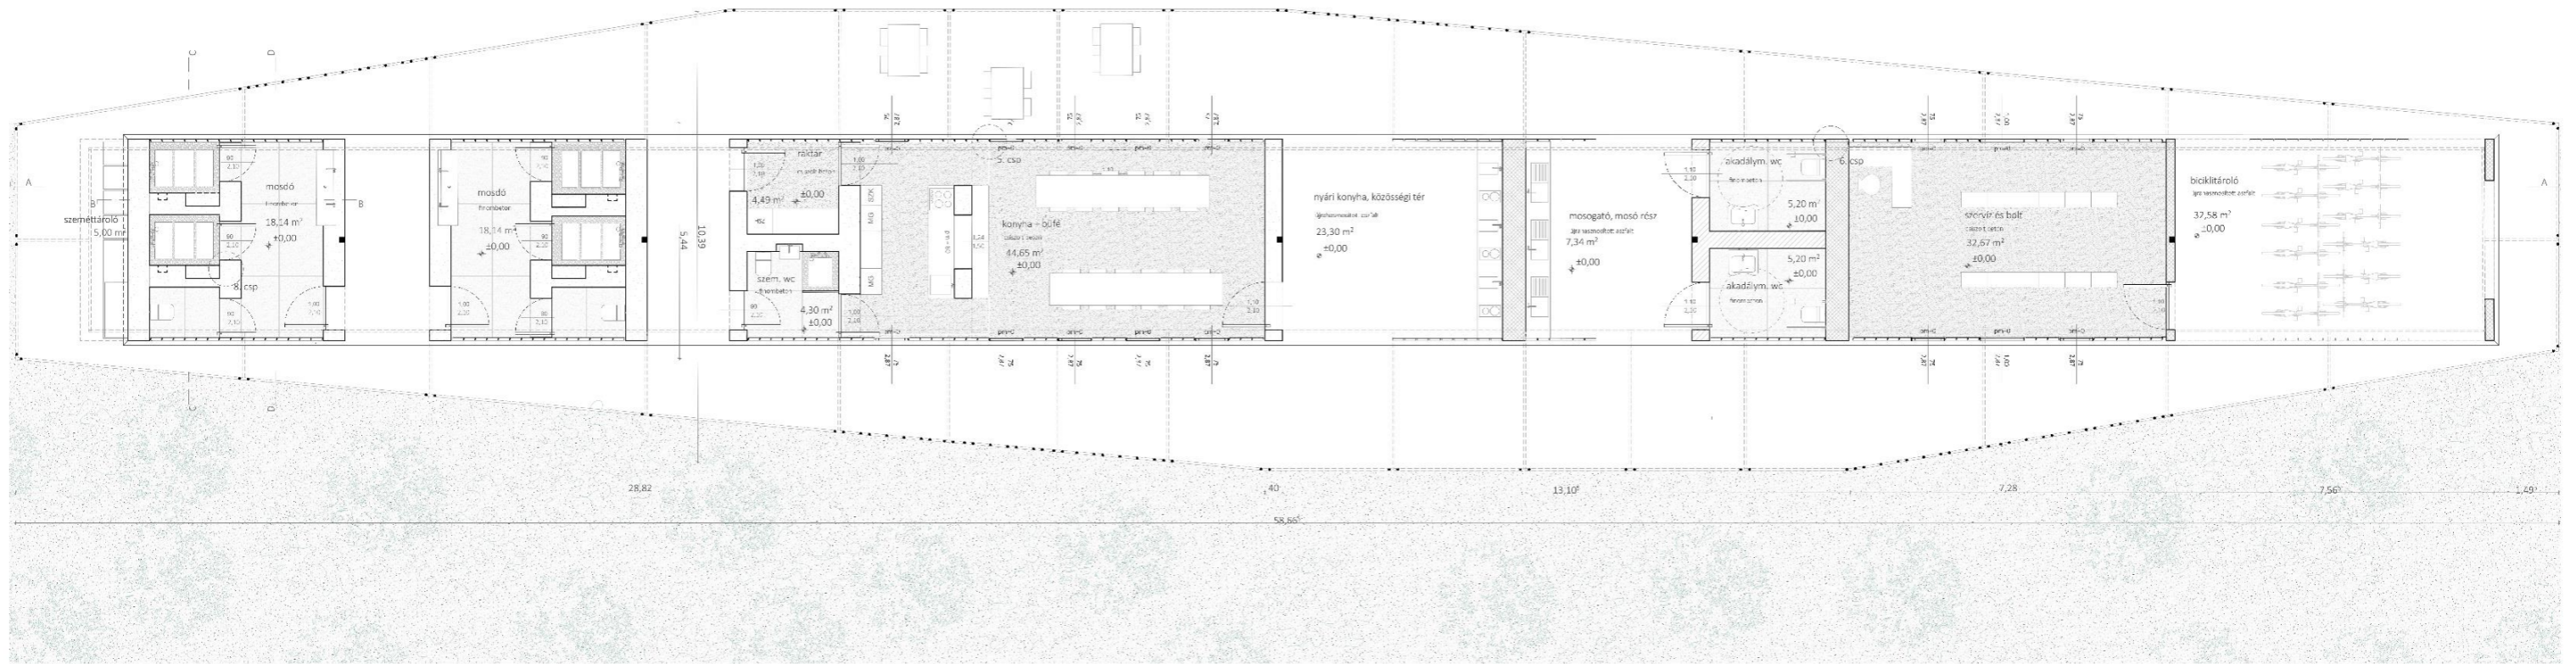- JELMAGYARÁZAT
-  meglévő monolit vasbeton fal
 -  döngölt fal
 -  falazóelemből rakott fal




FÖLDSZINTI ALAPRAJZ + METSZET 1:50

- JELMAGYARÁZAT
-  meglévő monolit vasbeton fal
 -  dőngölt fal
 -  falazóelemből rakott fal








7. CSOMÓPONT - KOPOLIT ÜVEG + ABLAK CSATLAKOZÁSA 1:5

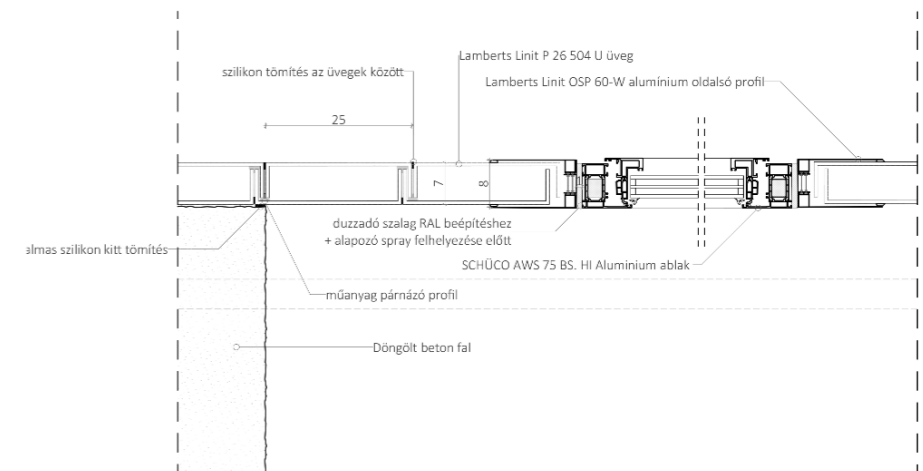


10. CSOMÓPONT - KOPOLIT ÜVEG OLDALSÓ BEÉPÍTÉSE 1:5

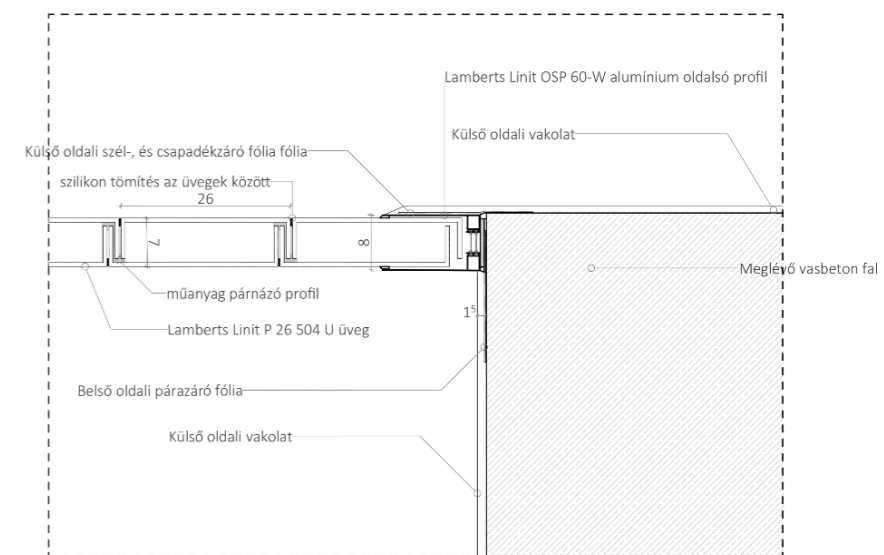






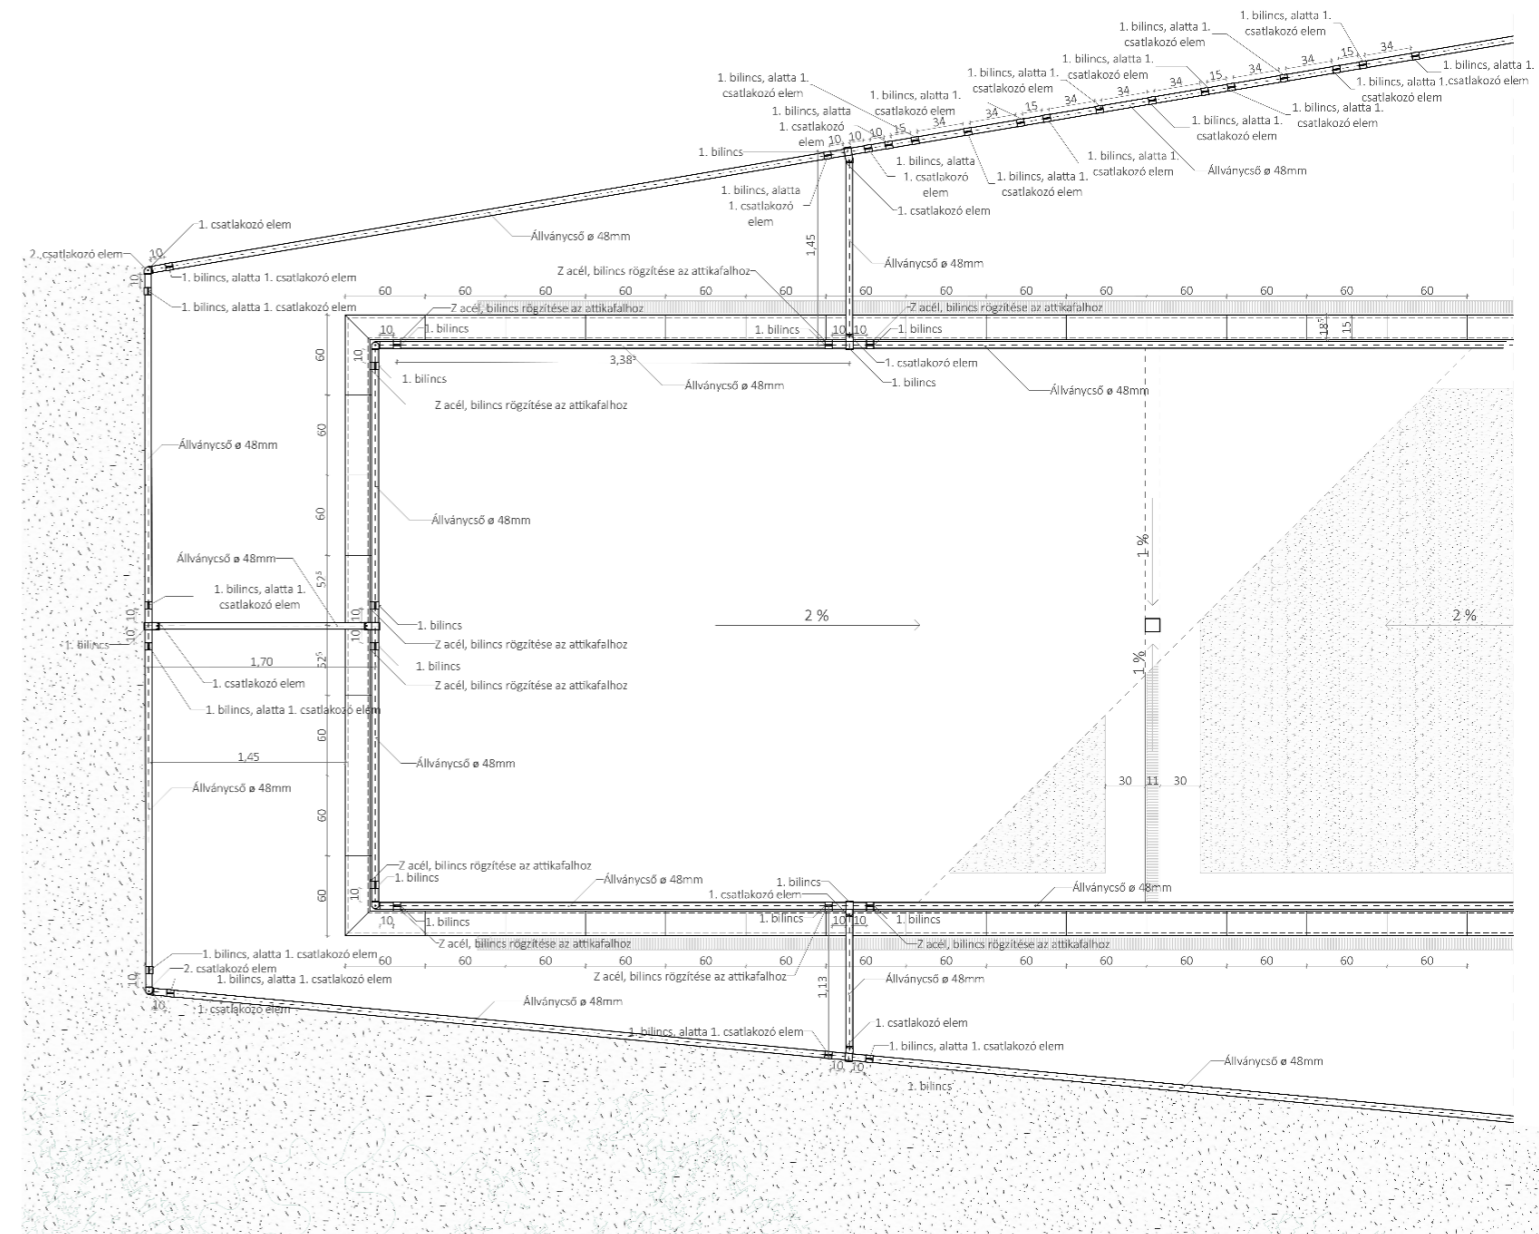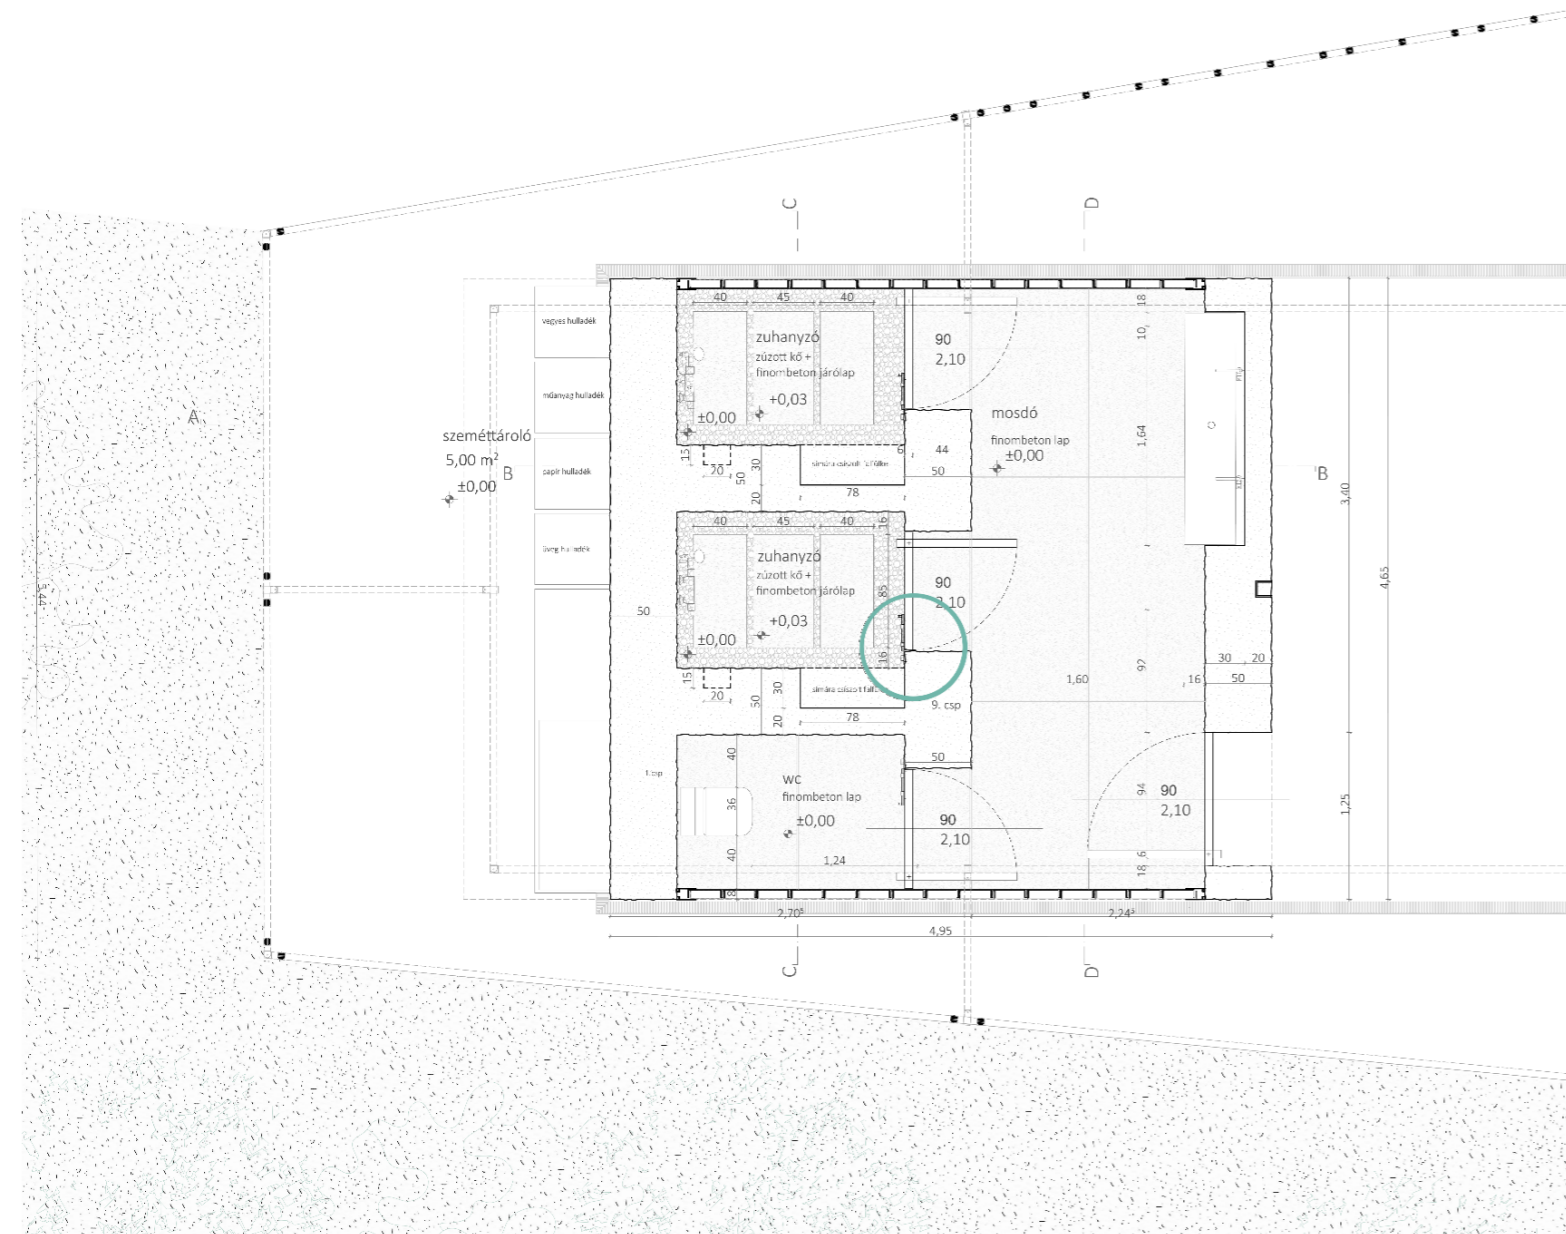


8. CSOMÓPONT- AJTÓ KIALAKÍTÁSA 1:5

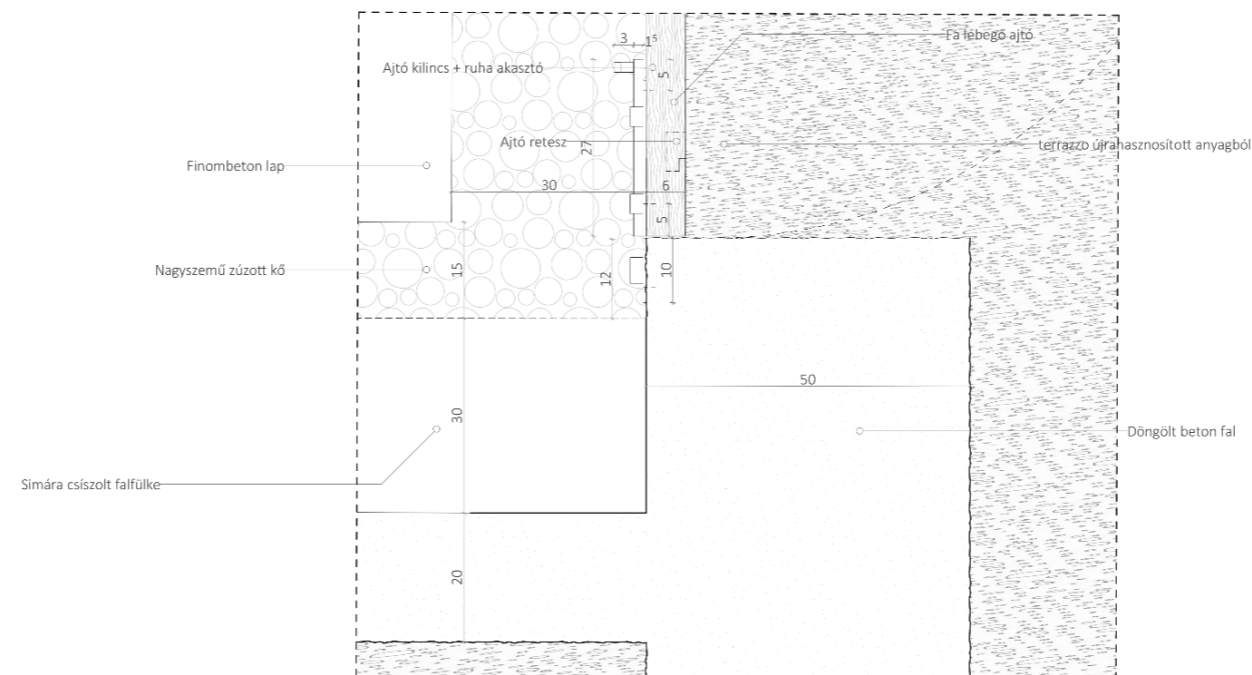


MOSDÓ RÉSZMETSZET + RÉSZHOMLOKZAT 1:20

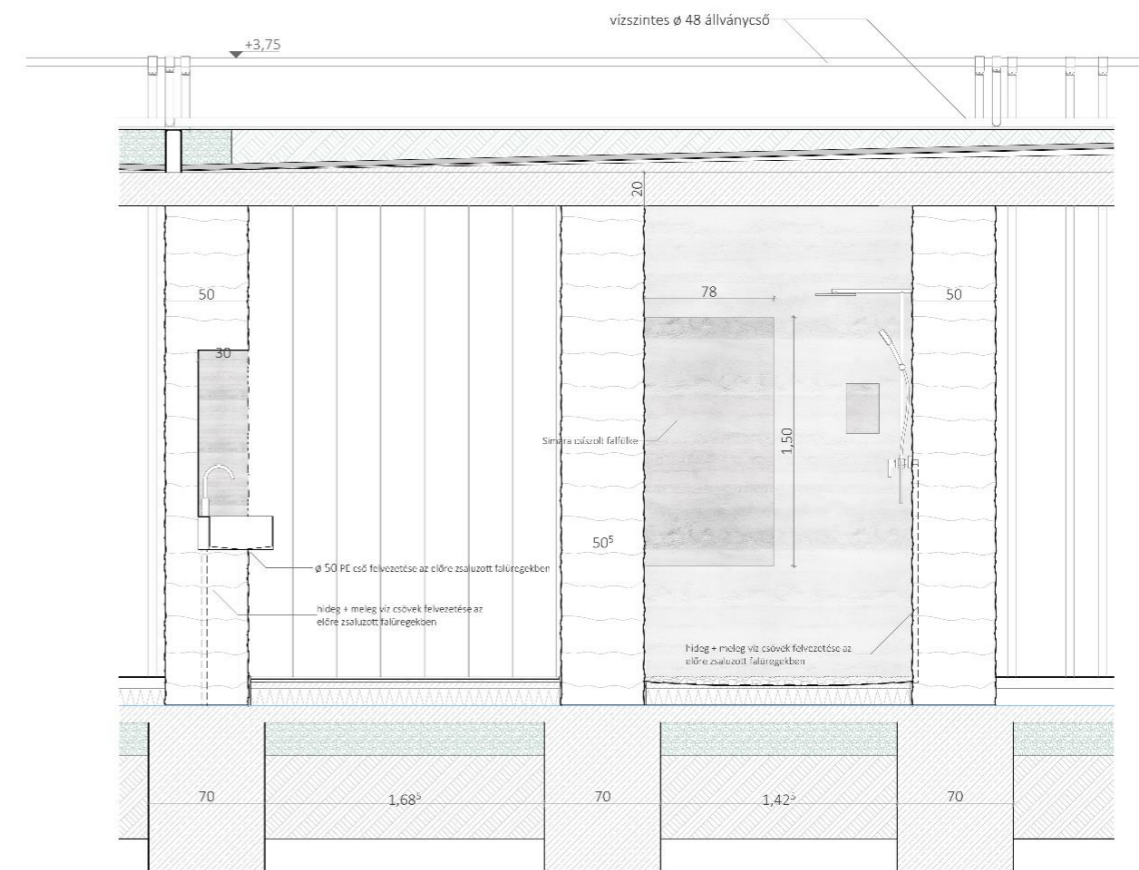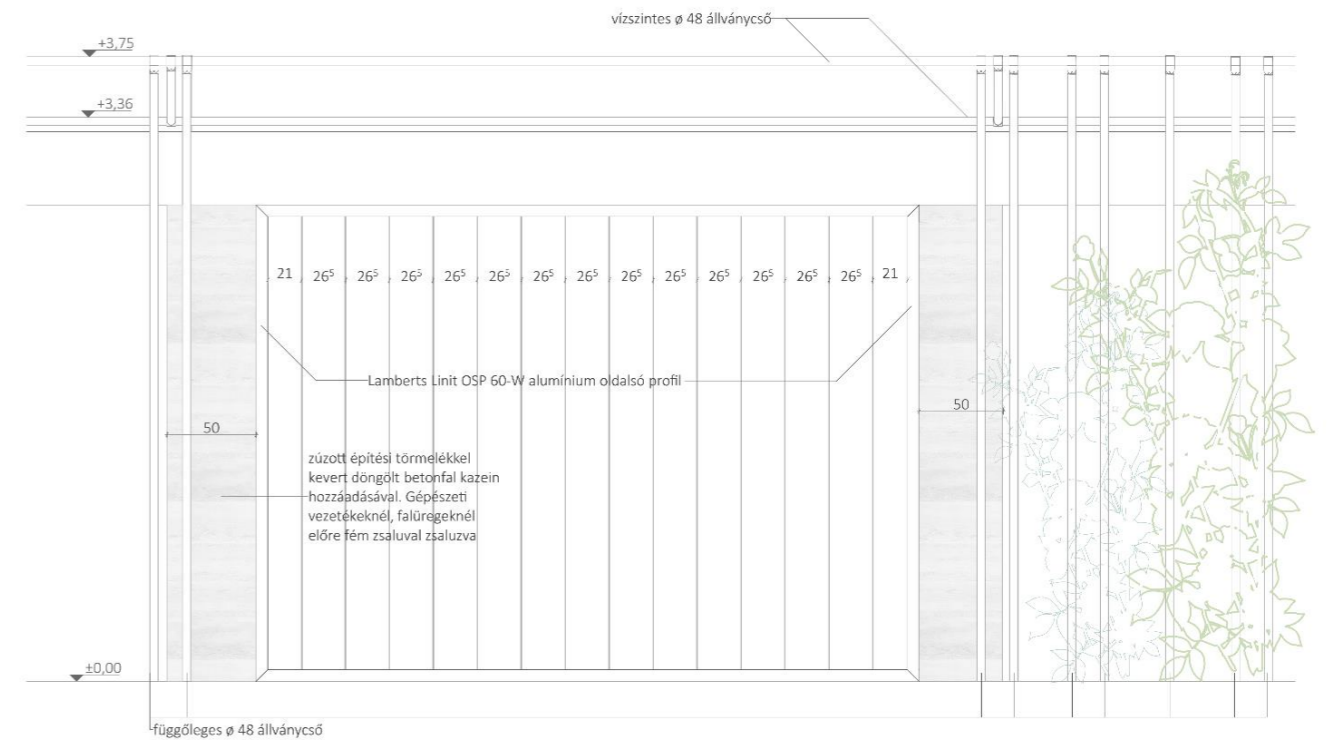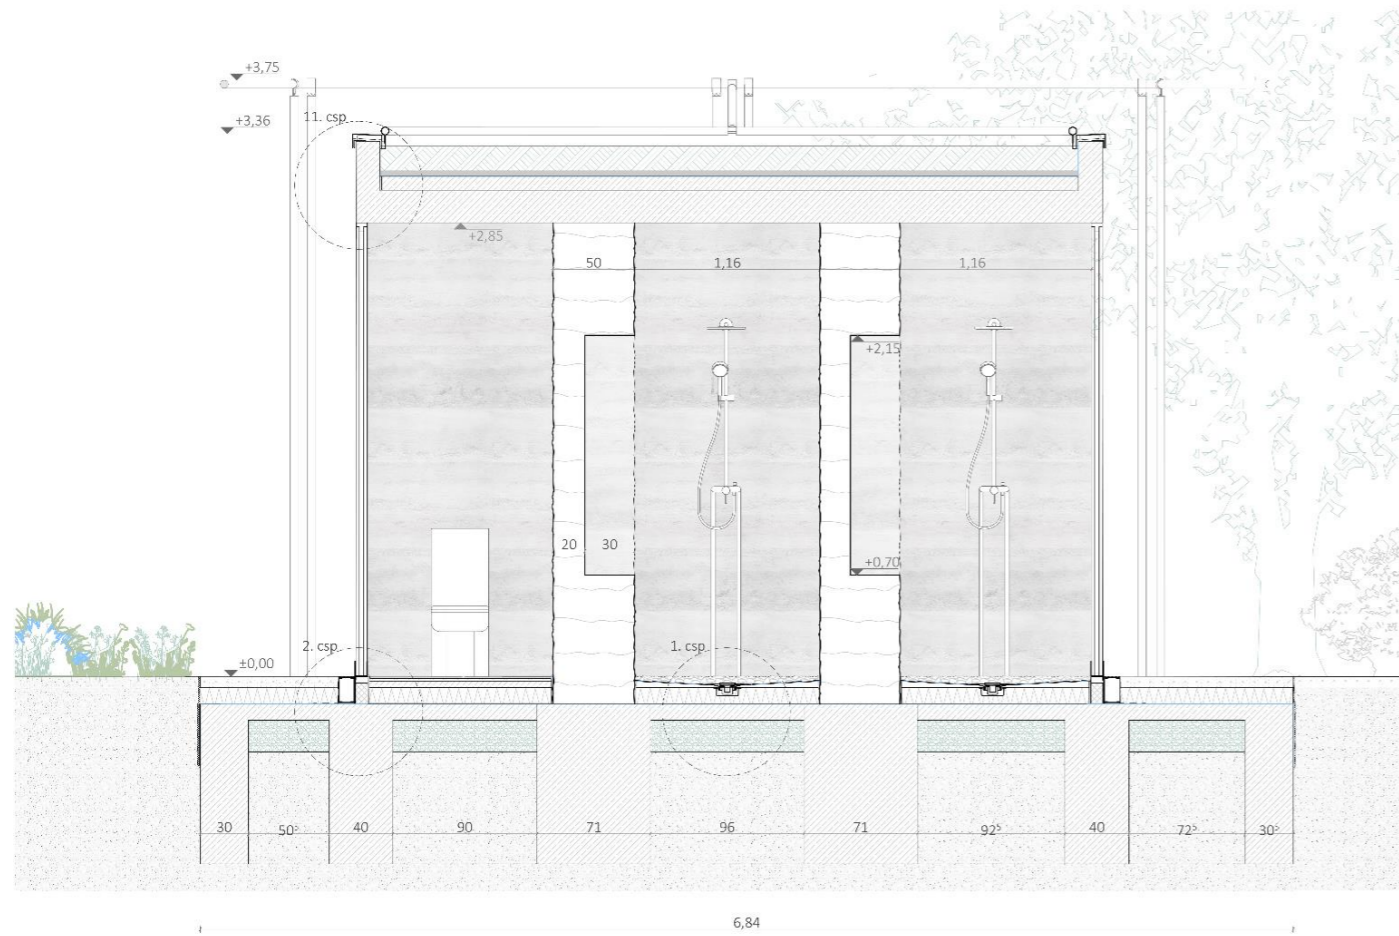


MOSDÓ RÉSZMETSZET + RÉSZHOMLOKZAT 1:20

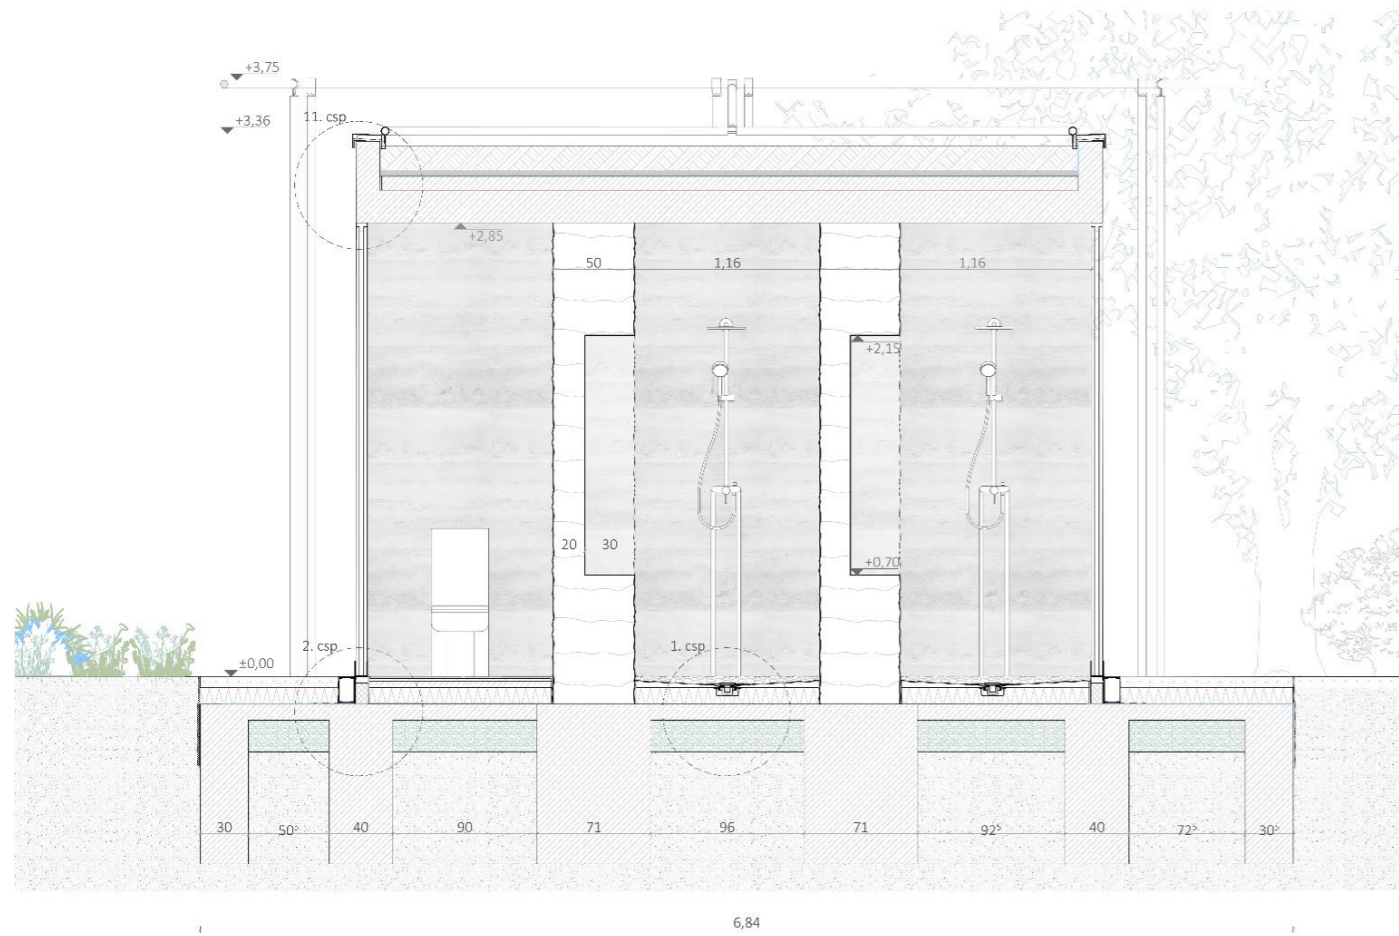


ZUHANYZÓ VÍZELVEZETÉS 1:5

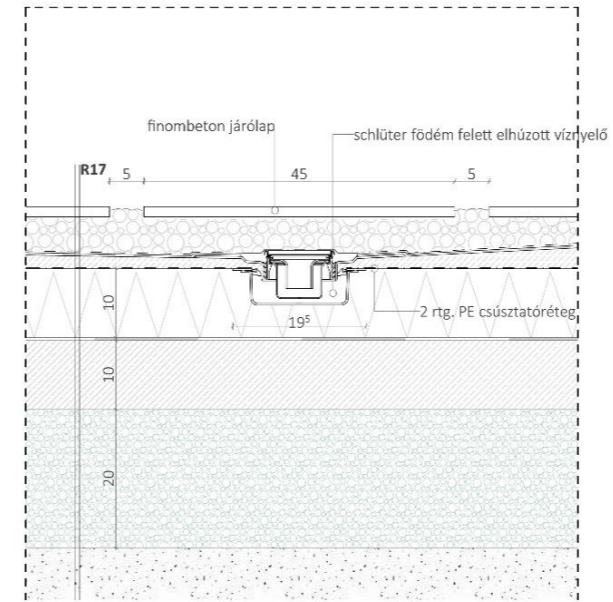


ATTIKA KIALAKÍTÁSA 1:5

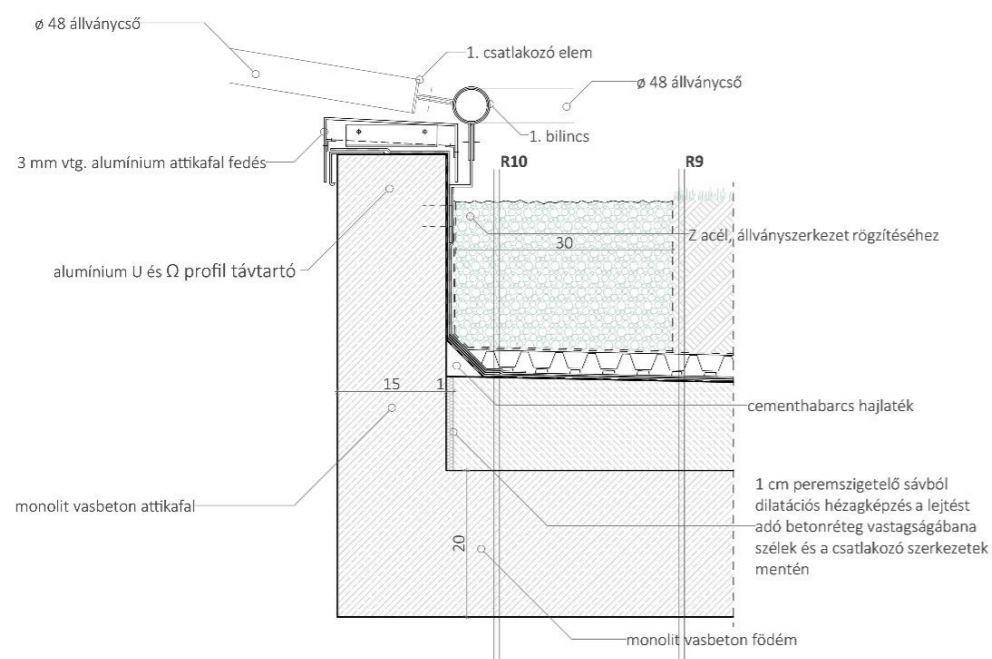






KOPOLIT ÜVEG LÁBAZAT 1:5



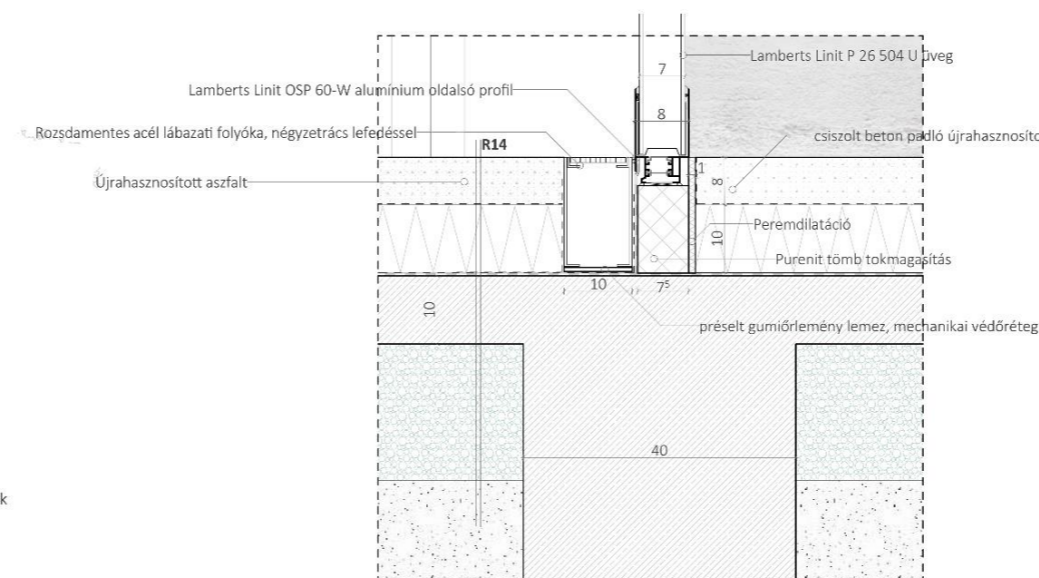


BURKOLATVÁLTÁS 1:5

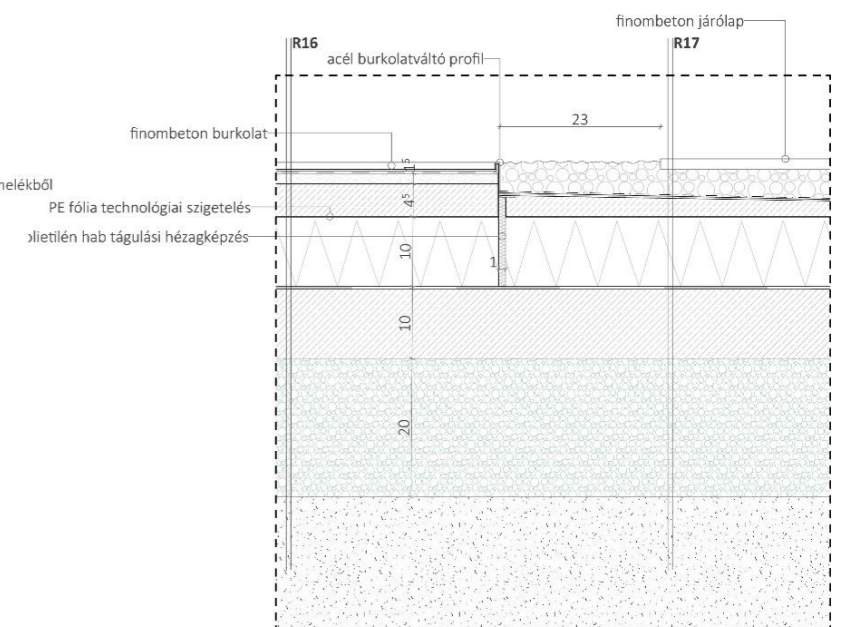




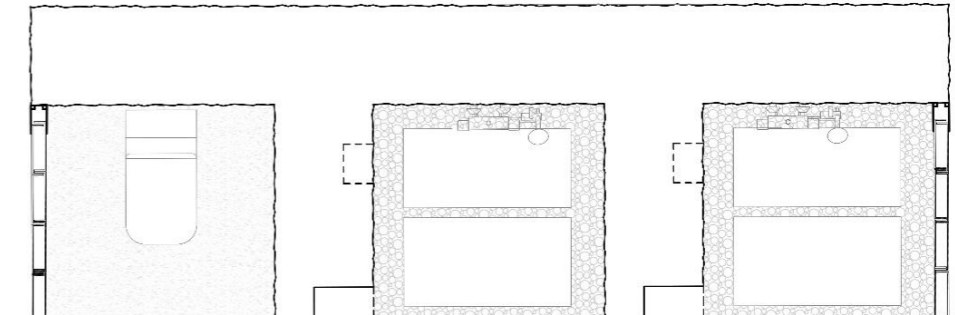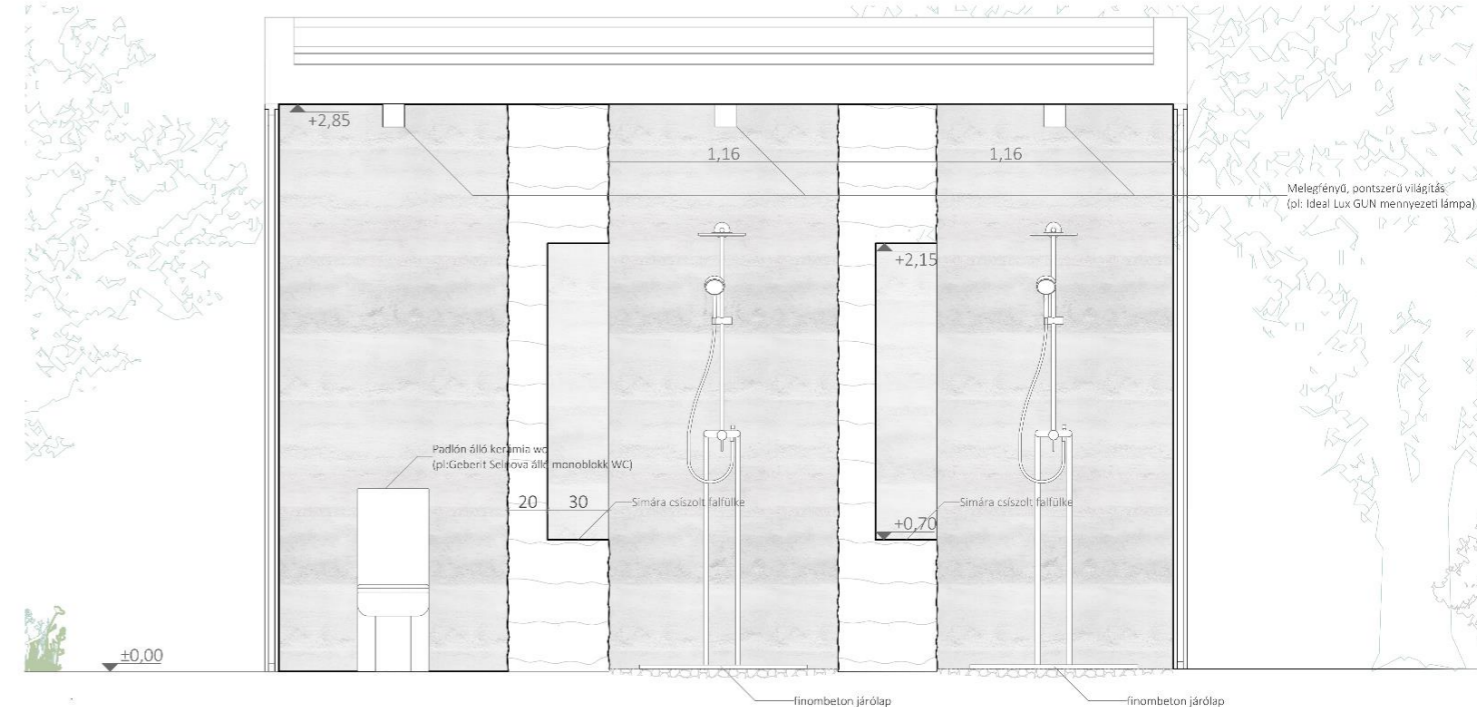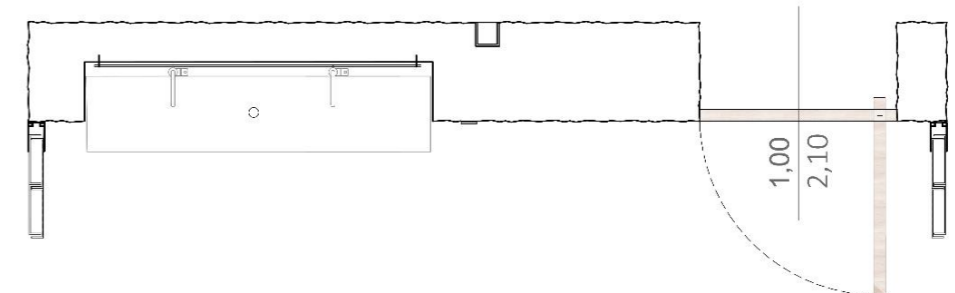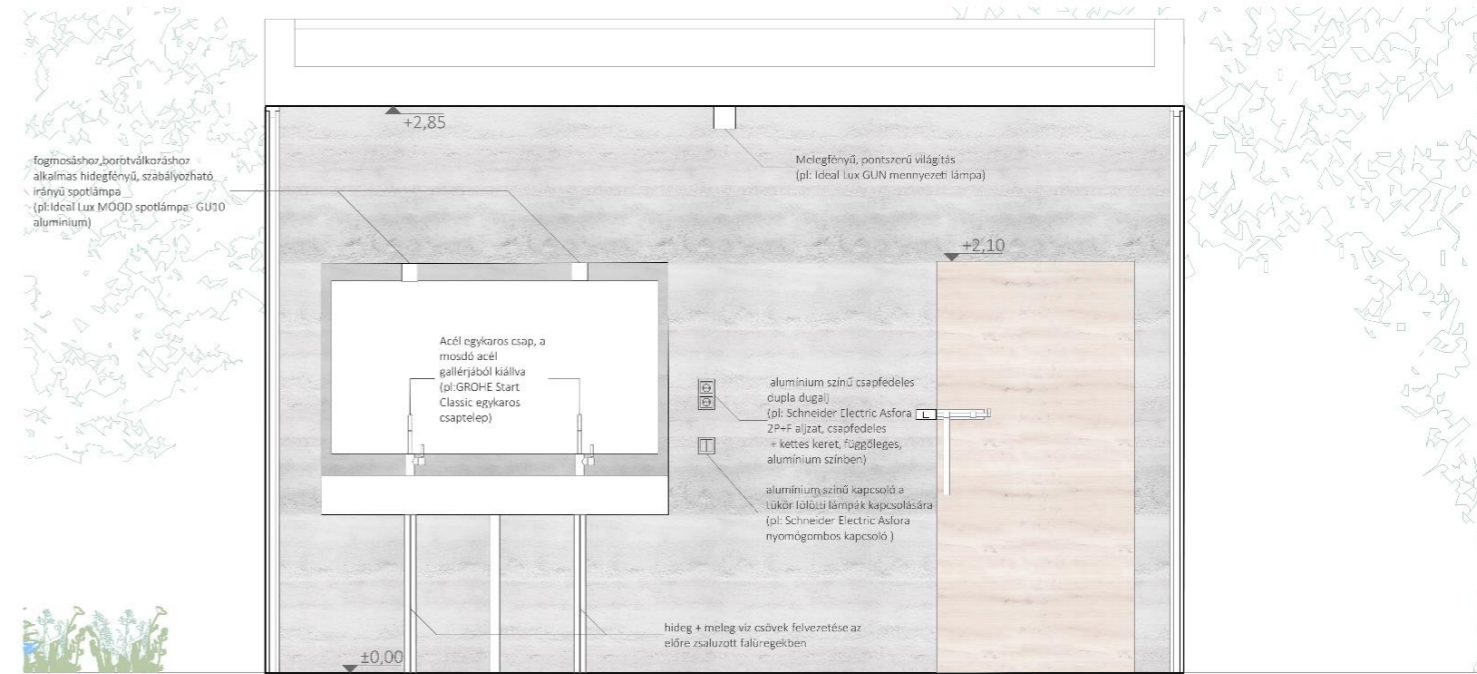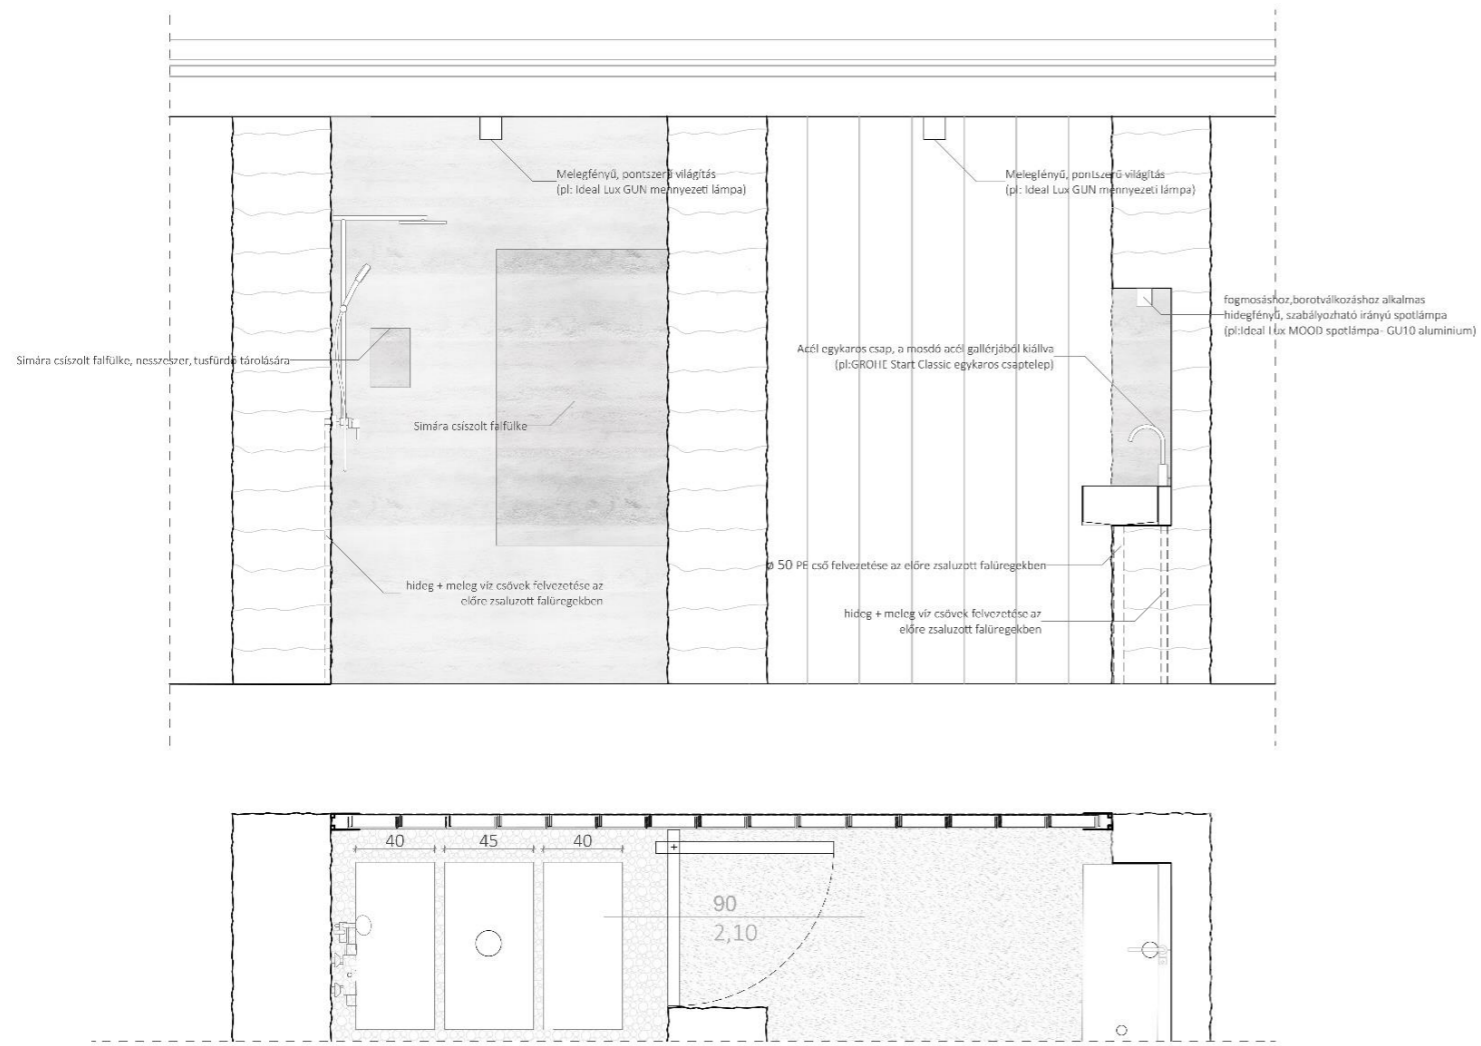

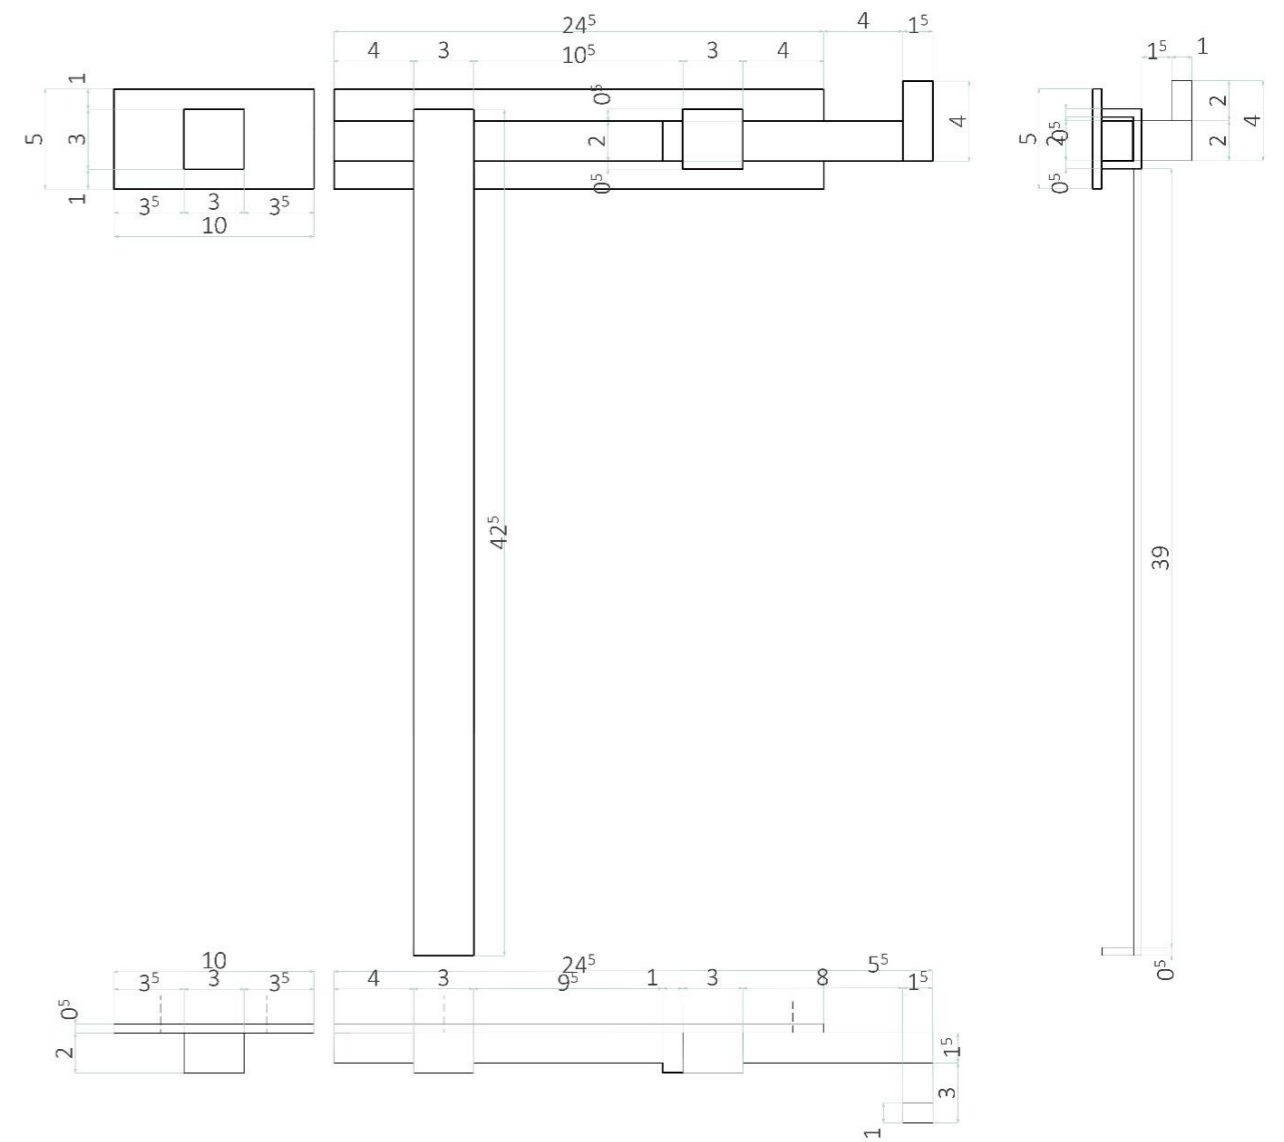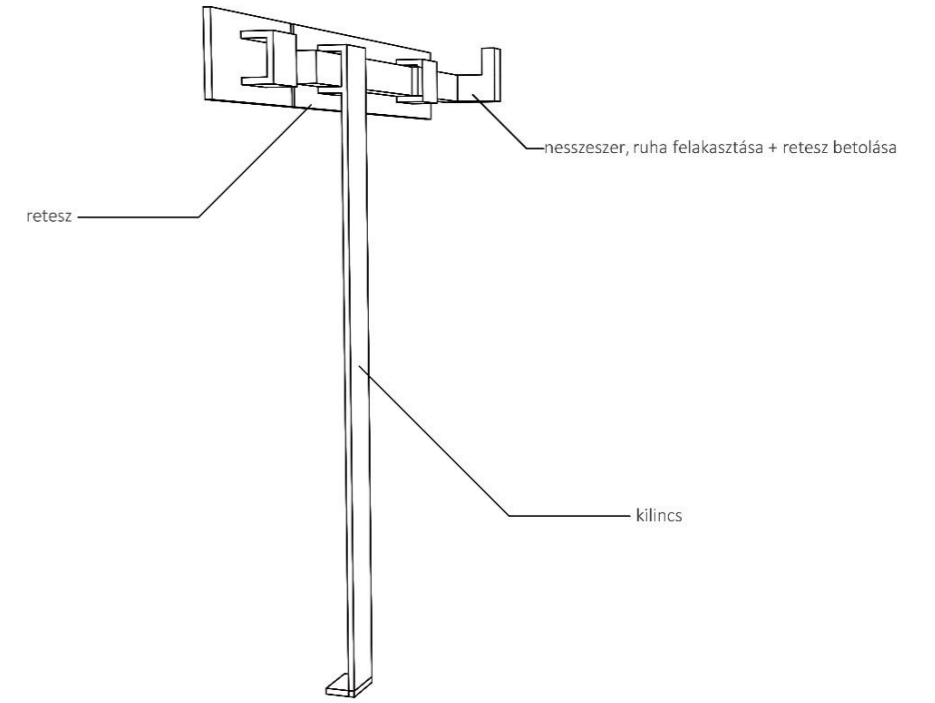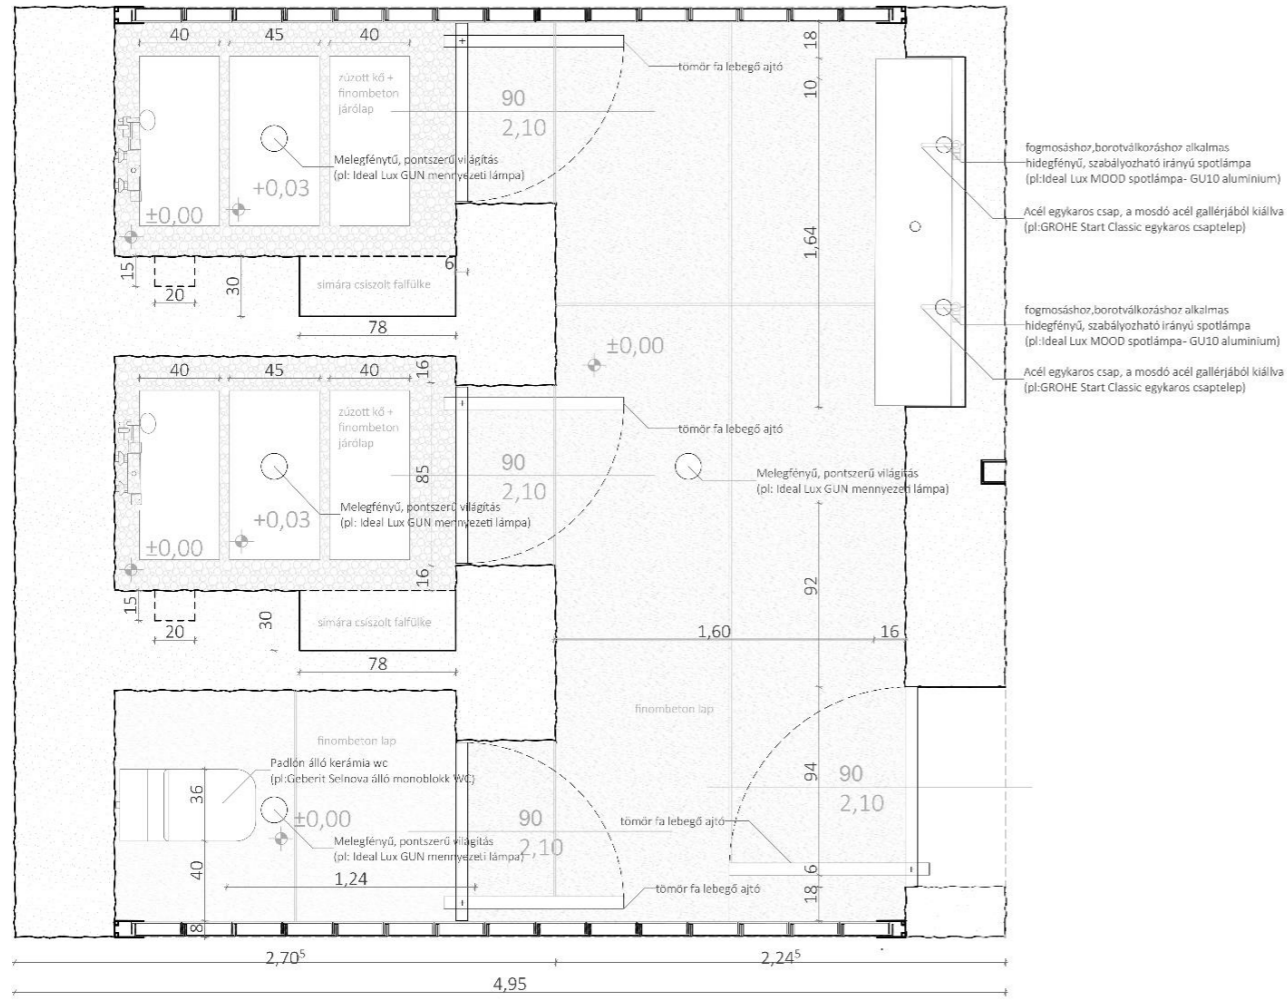


ÁLLVÁNY RÉSZELEK


1. BILINCS

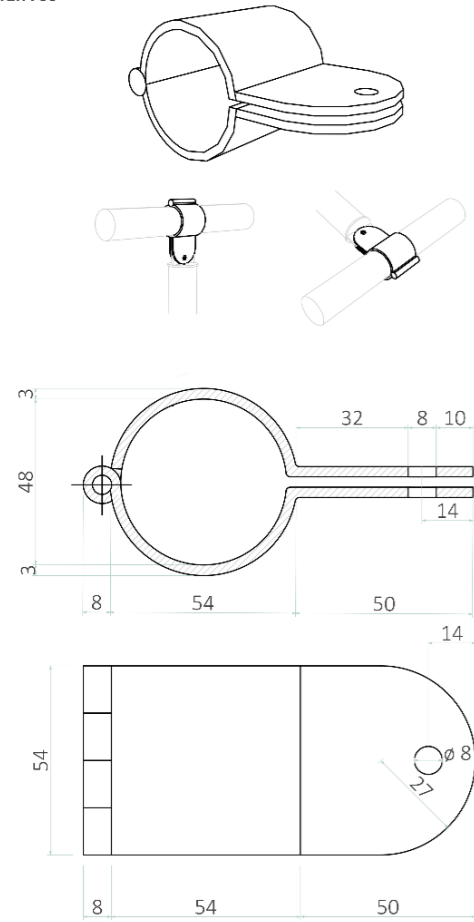


1. CSATLAKOZÓ ELEM

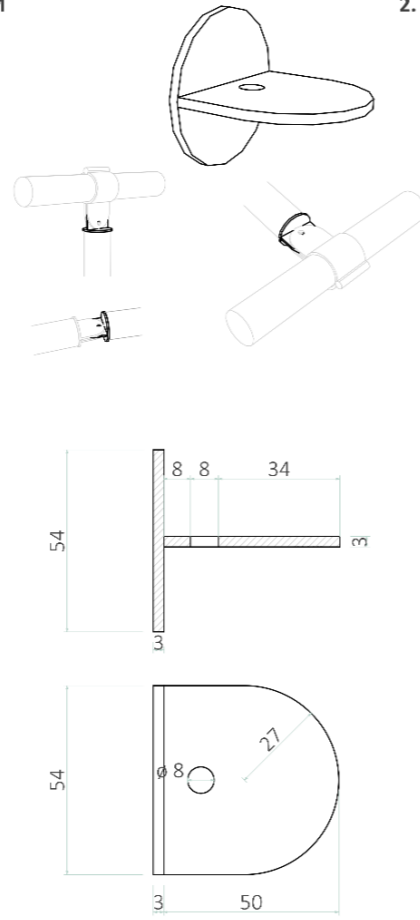

2. CSATLAKOZÓ ELEM

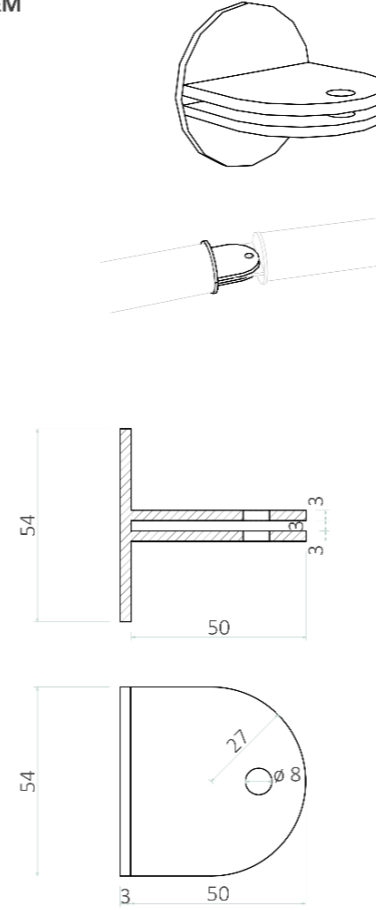


3. CSOMÓPONT- ATTIKA KIALAKÍTÁSA 1:5

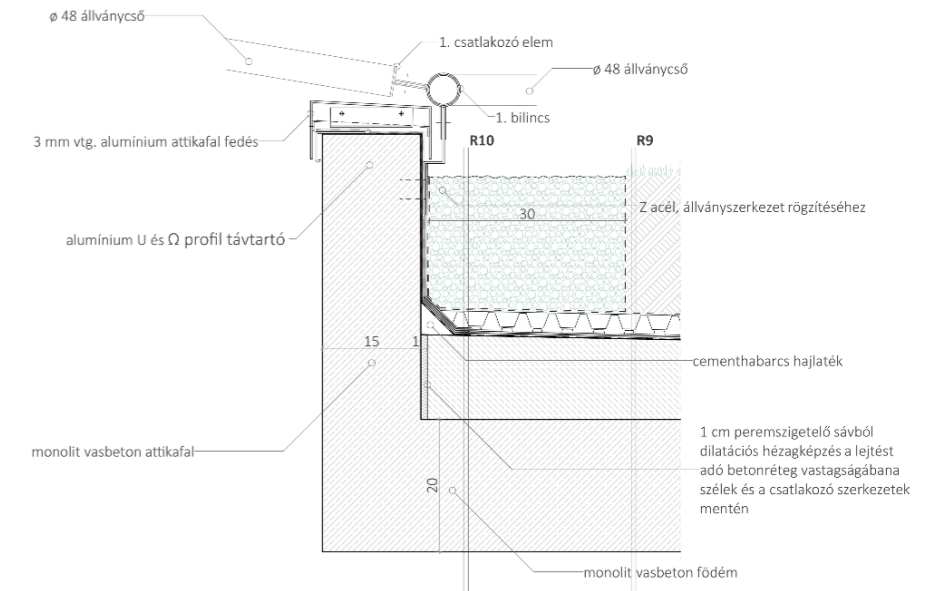


5. CSOMÓPONT- ÁLLVÁNYCSŐ ALAPOZÁSA 1:5

ELEMET ALKOTÓ LEMEZEK SZABÁSTERVE

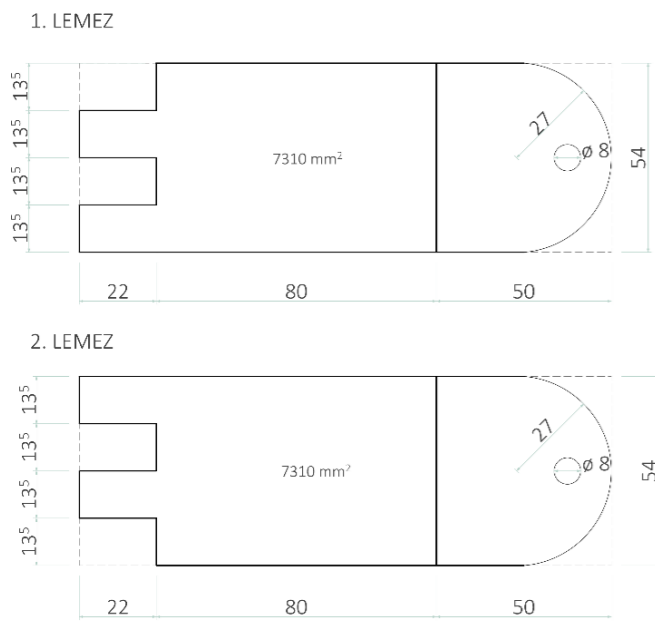

ELEMET ALKOTÓ LEMEZEK SZABÁSTERVE

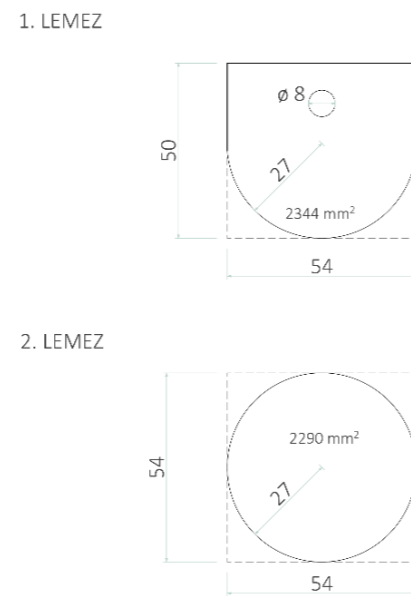

ELEMET ALKOTÓ LEMEZEK SZABÁSTERVE

