




KONCEPCIÓ


Választásom az egyetemi campuson található „H” telekre esett. Ez a terület még ugyan közel van a városi nyüzsgéshez, azonban rengeteg fa és növényzet színesíti környezetét. Ezt a fajta kontrasztot szerettem volna megjeleníteni a tervemben is. A helyiségeket blokkokba csoportosítottam, majd úgy rendeztem el őket, hogy kialakulhassanak kinti belső terek, ahova leülve élvezhetik a természet közelségét az olvasók egy könyv kíséretében.


Két blokkban galéria került kialakításra: a kávézóban és a nagyolvasóban. Utóbbi egy csendes, kényelmes elvonulásra szolgáló részként valósul meg, ahol babzsákokba huppanva töltheti idejét az olvasó.


Fontos szerepet kaptak az ívek: félköríves tanuló részlegek kaptak helyet a szabadpolcos olvasóban, hasonló kialakítással, mint a kint elhelyezett félköríves padok.


Homlokzatát tekintve fa és üveg váltakozásának játéka jelenik meg. Alaprajzi tekintetben figyelhetjük meg az üveg és a tömör falsarkok váltakozását, melyek által belátást kaphatunk a többi blokkra.

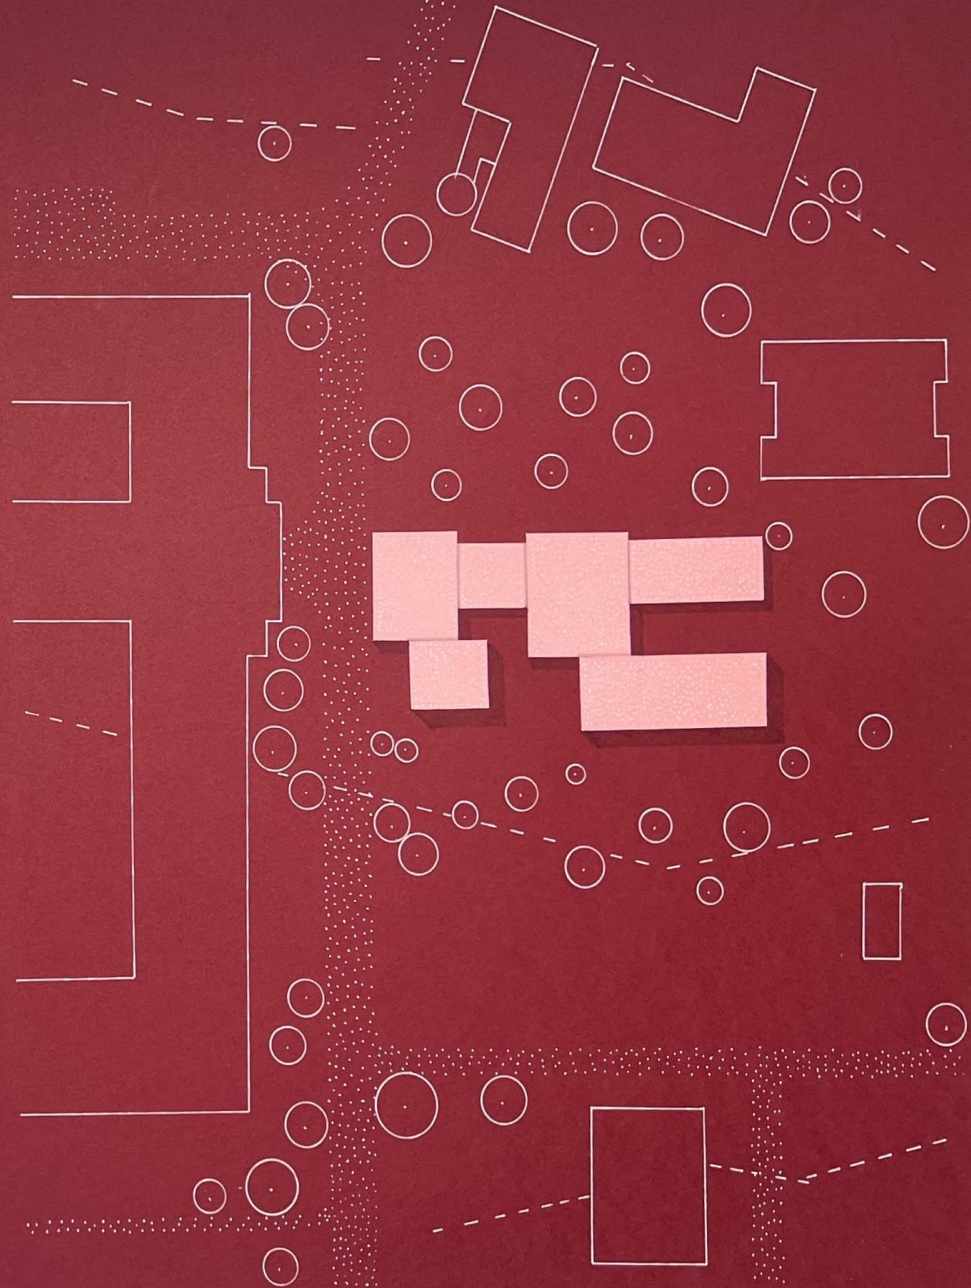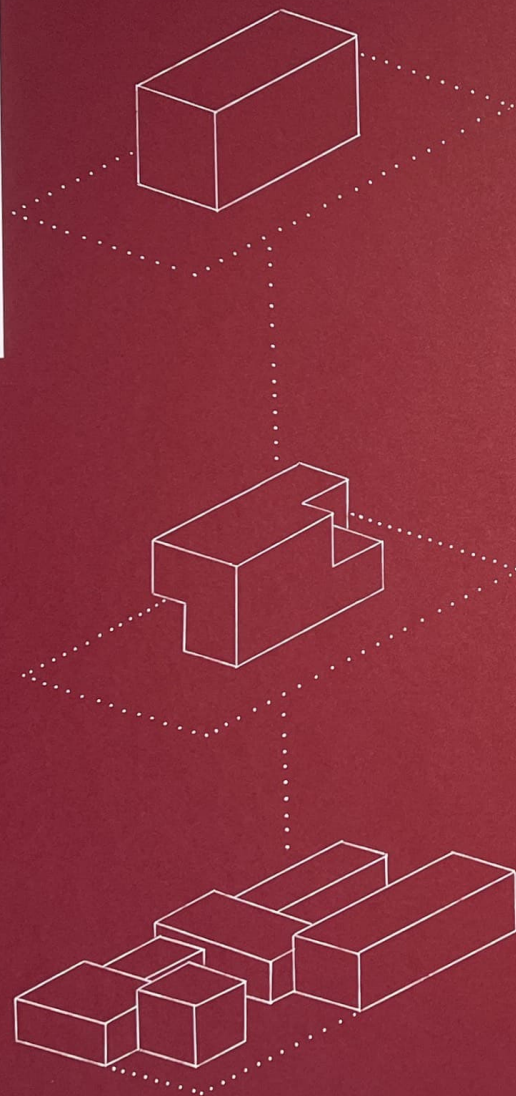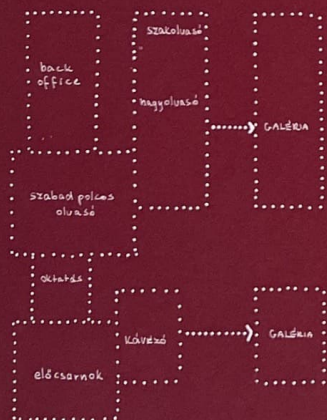


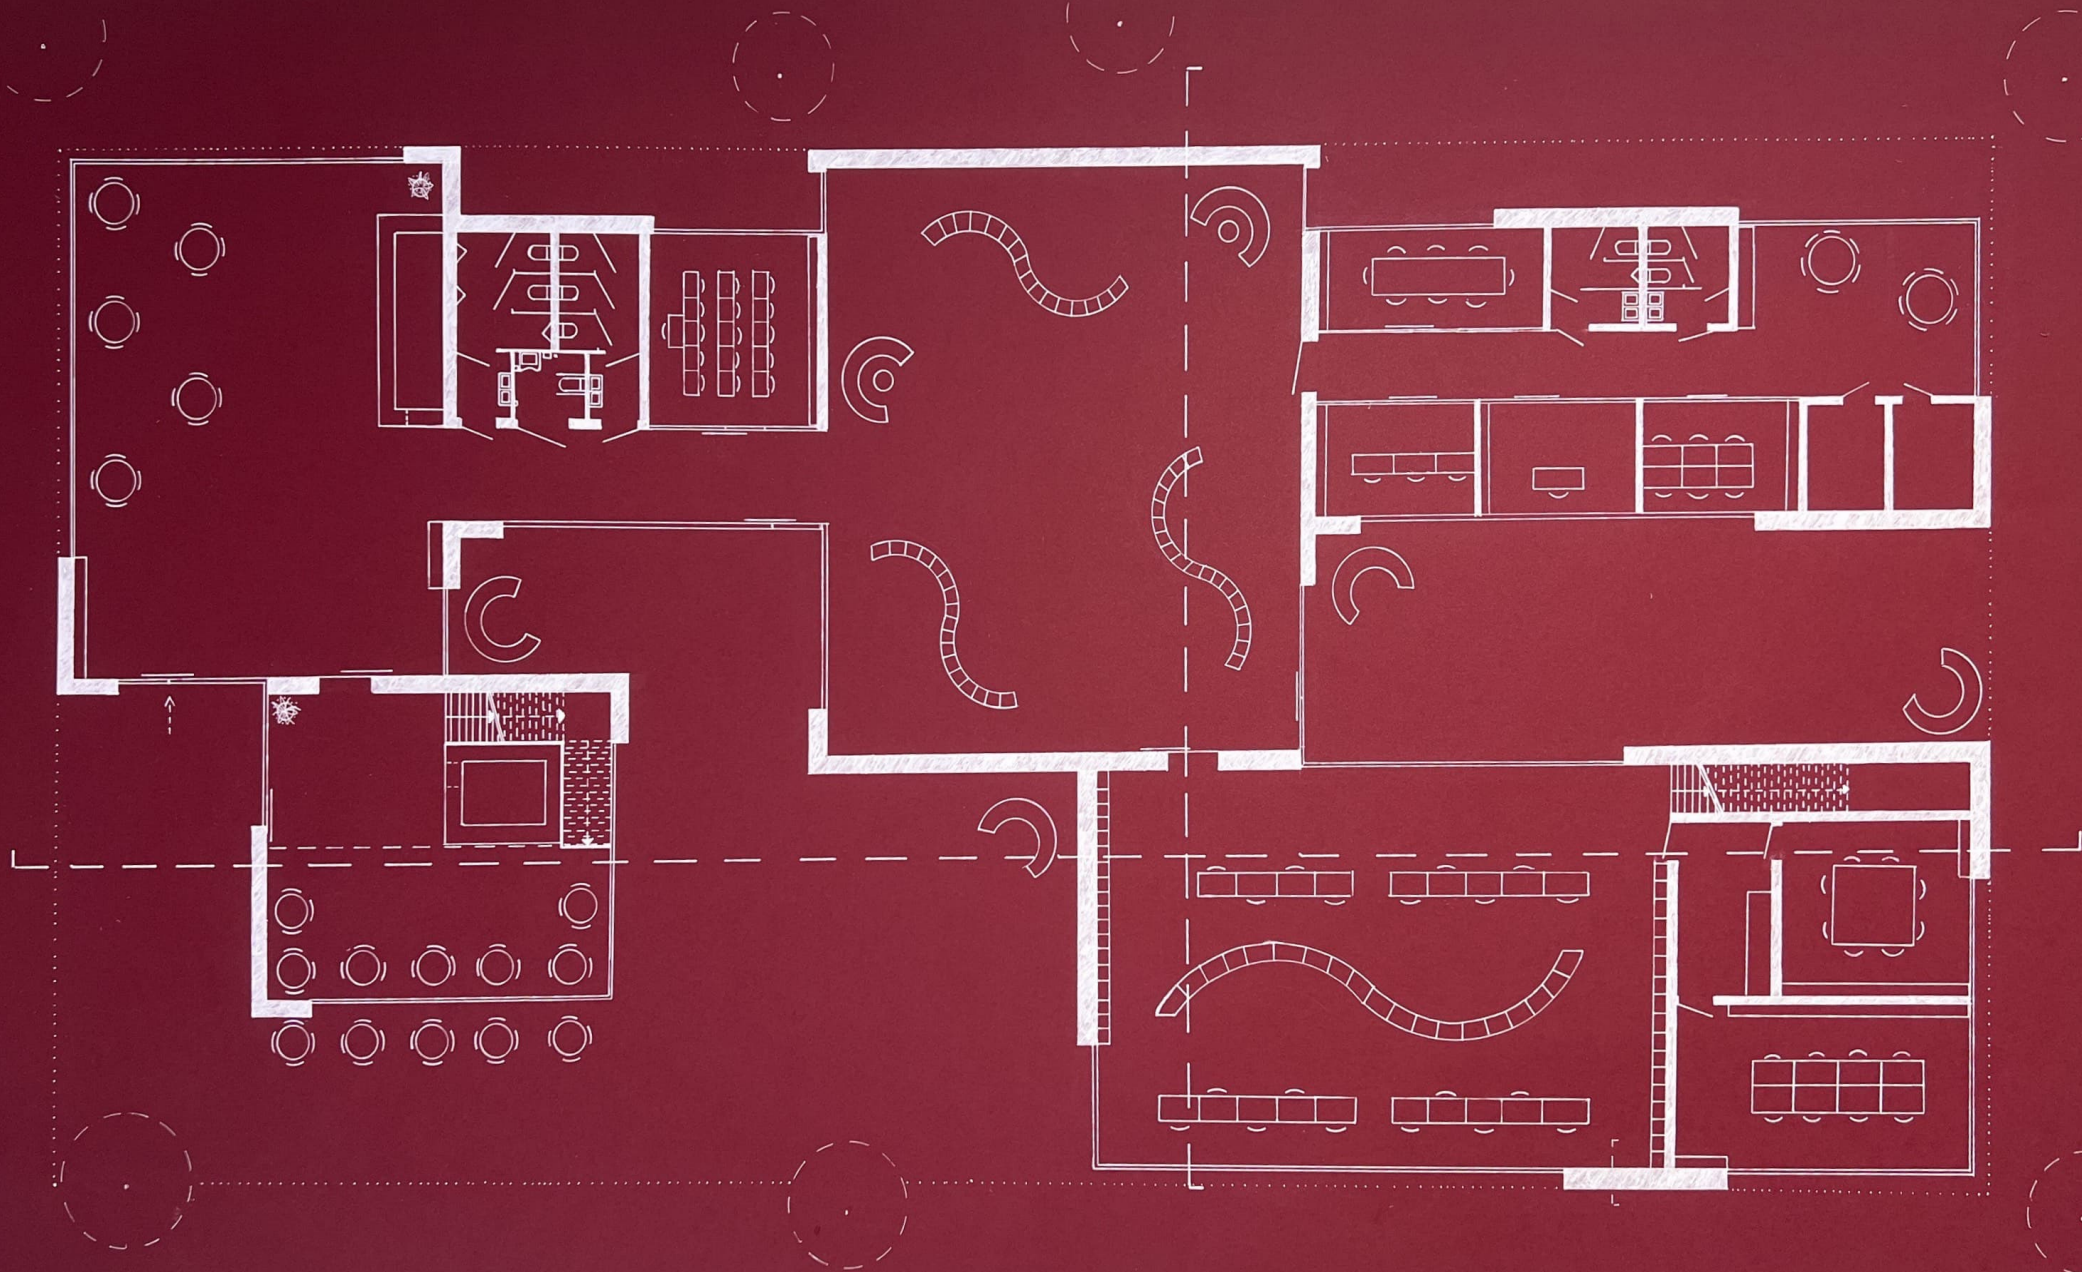


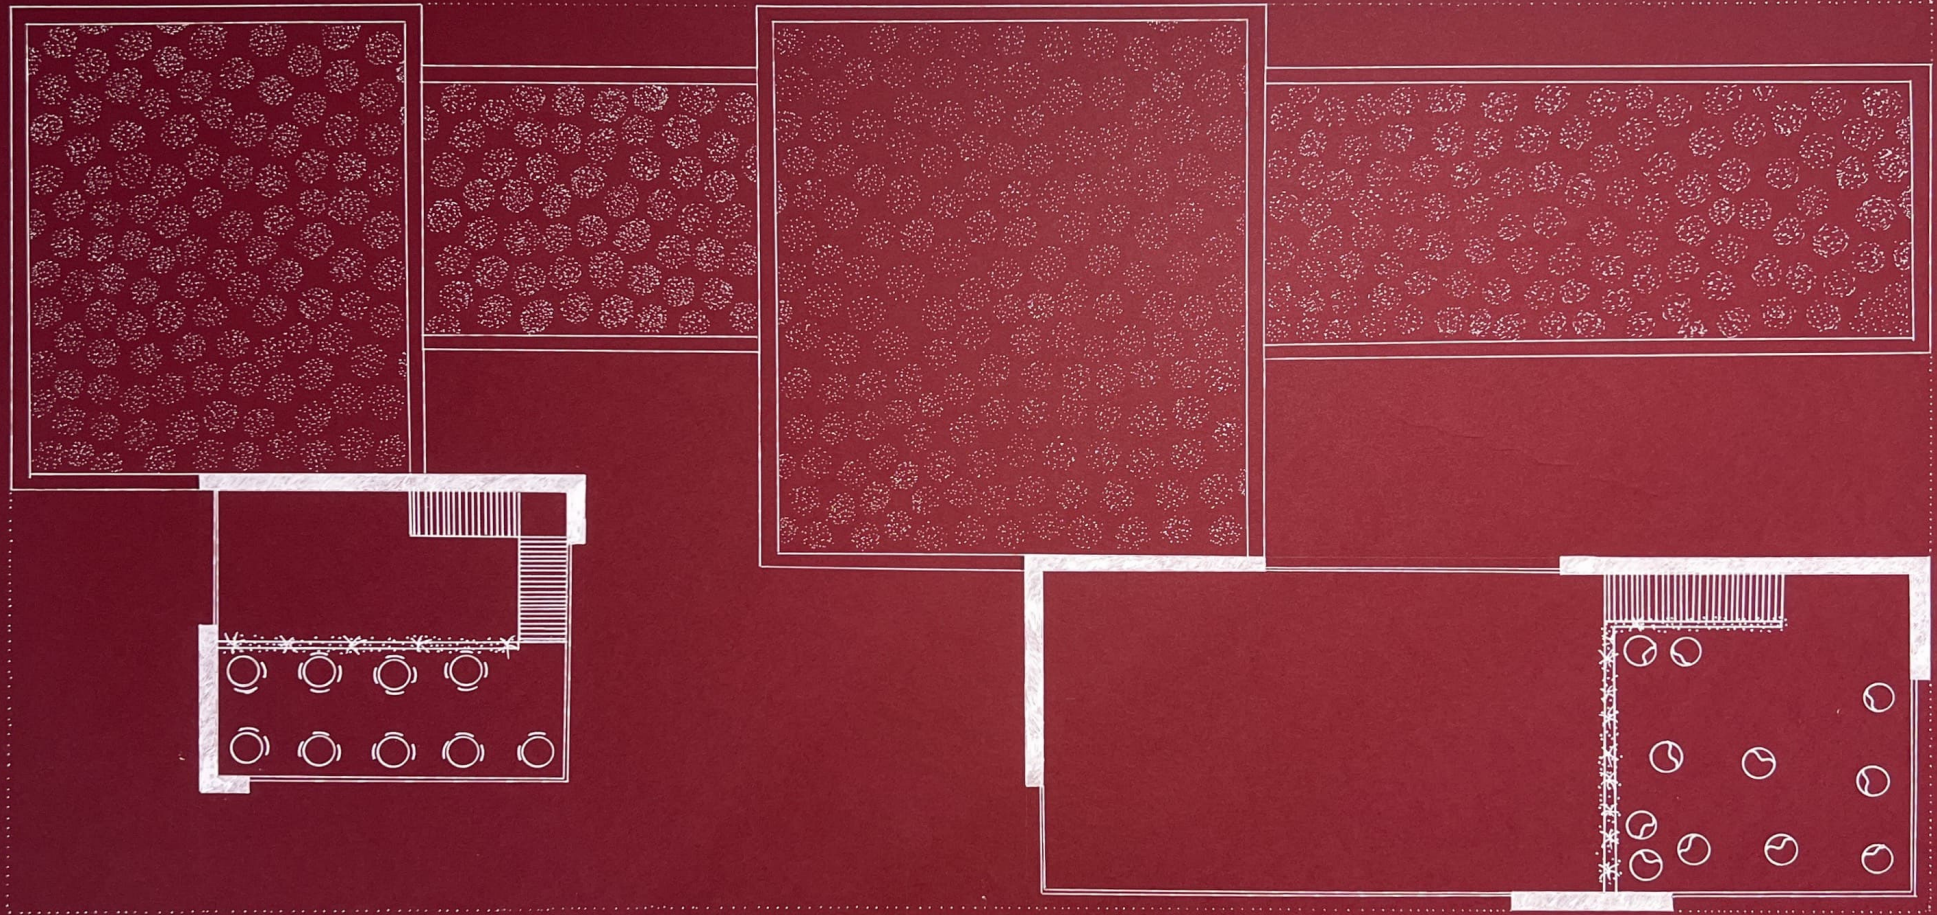


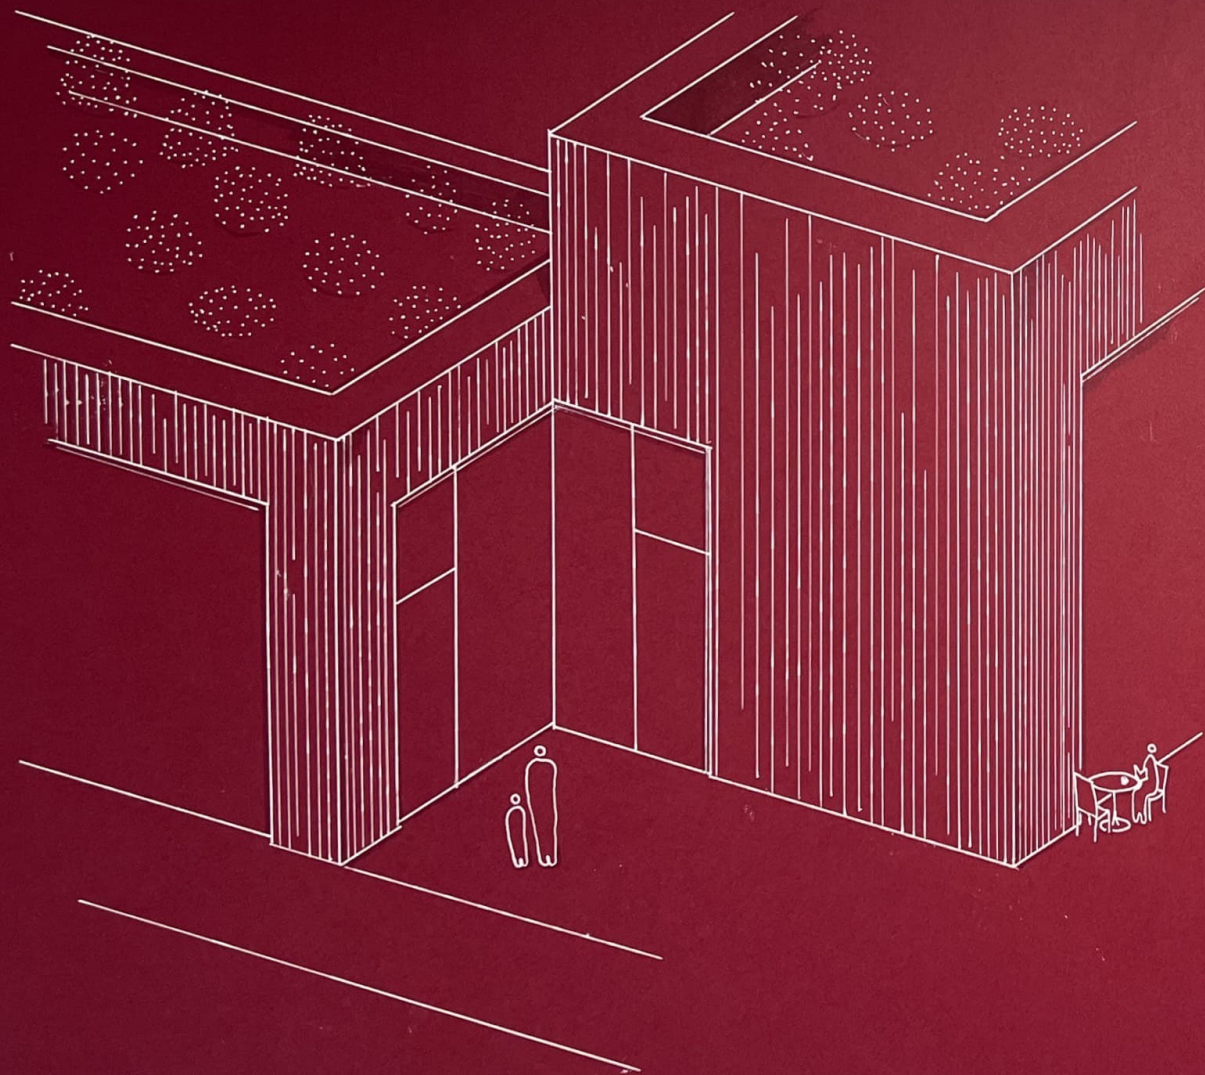

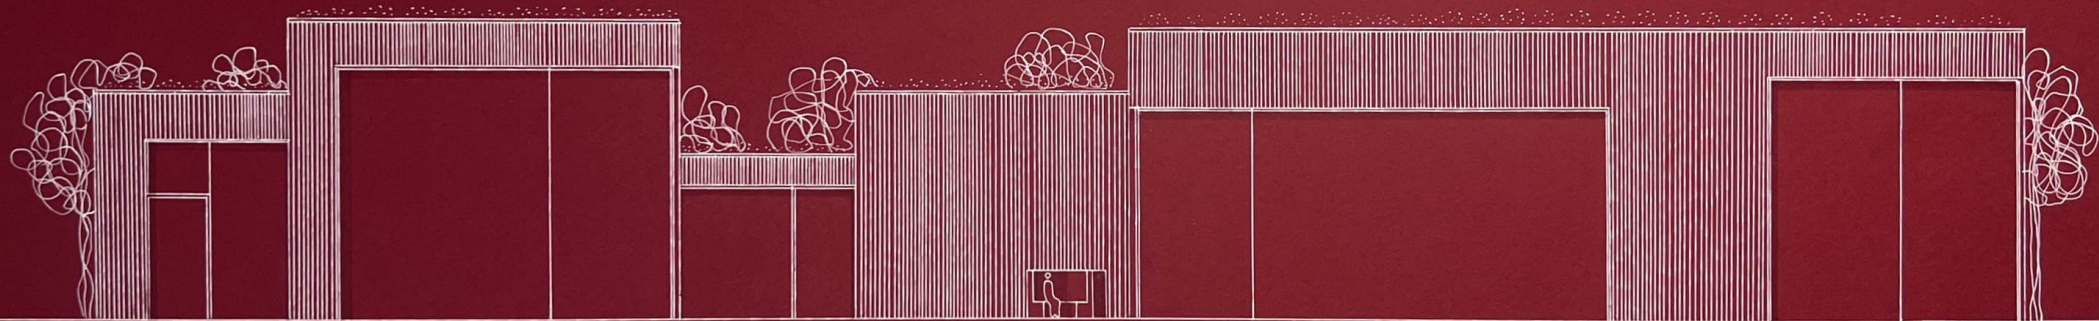

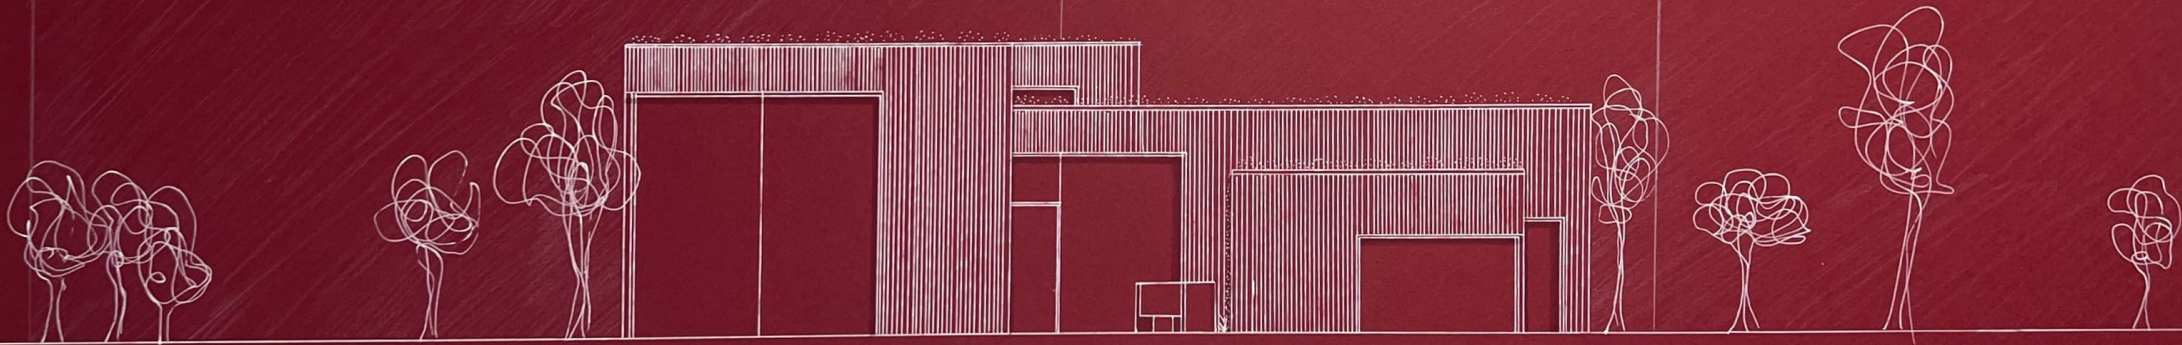

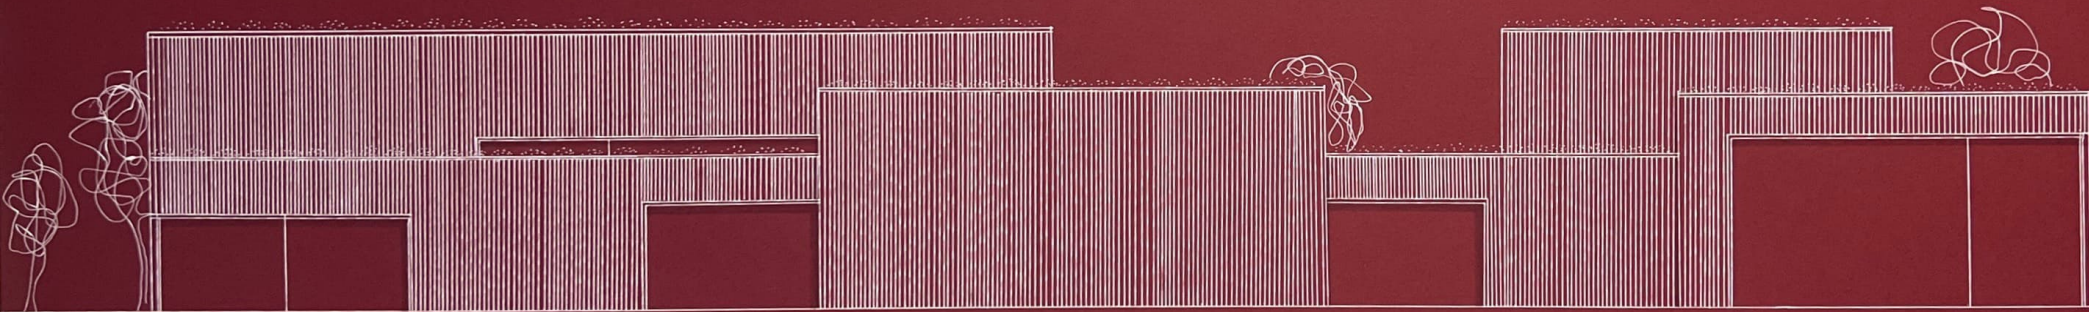

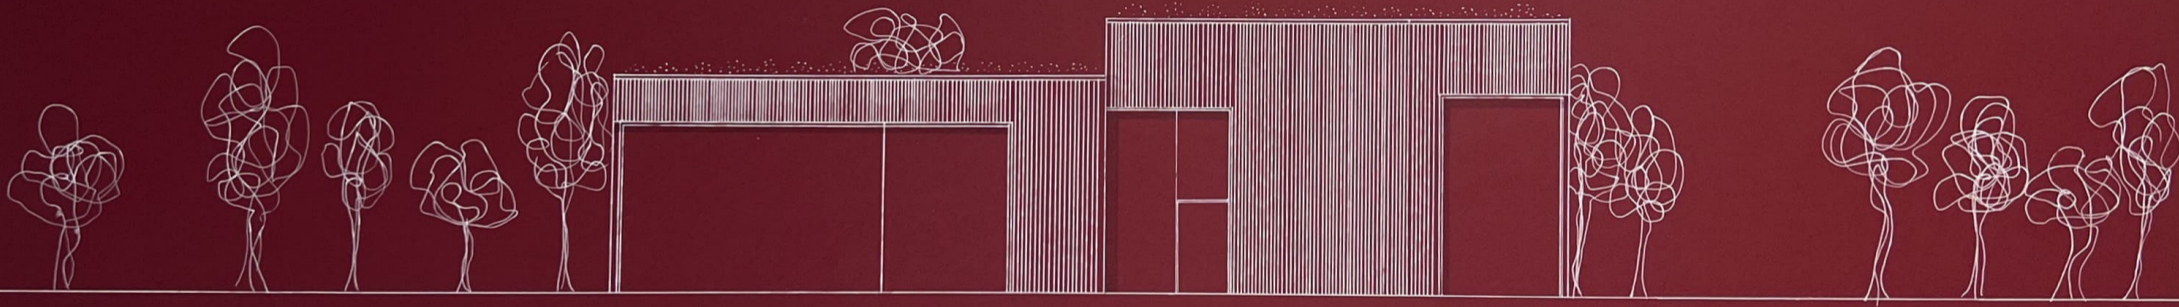


KÖZÉP 2 8.MŰTEREM

KISS VIVIEN ESZTER TR 895R

2023.06.08.

HOMLOKZAT

M 1:100

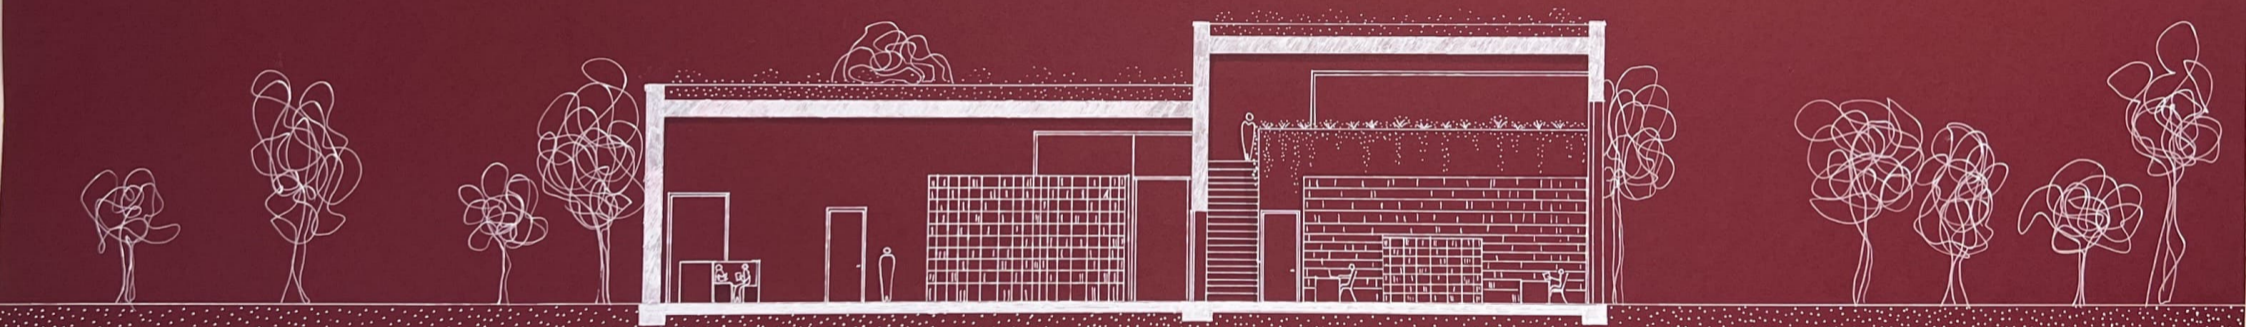


KÖZÉP 2 8. MŰTEREM

KISS VIVIEN ESZTER TRÖSSZ

2023. 06. 09.

METSZET

M 1:100

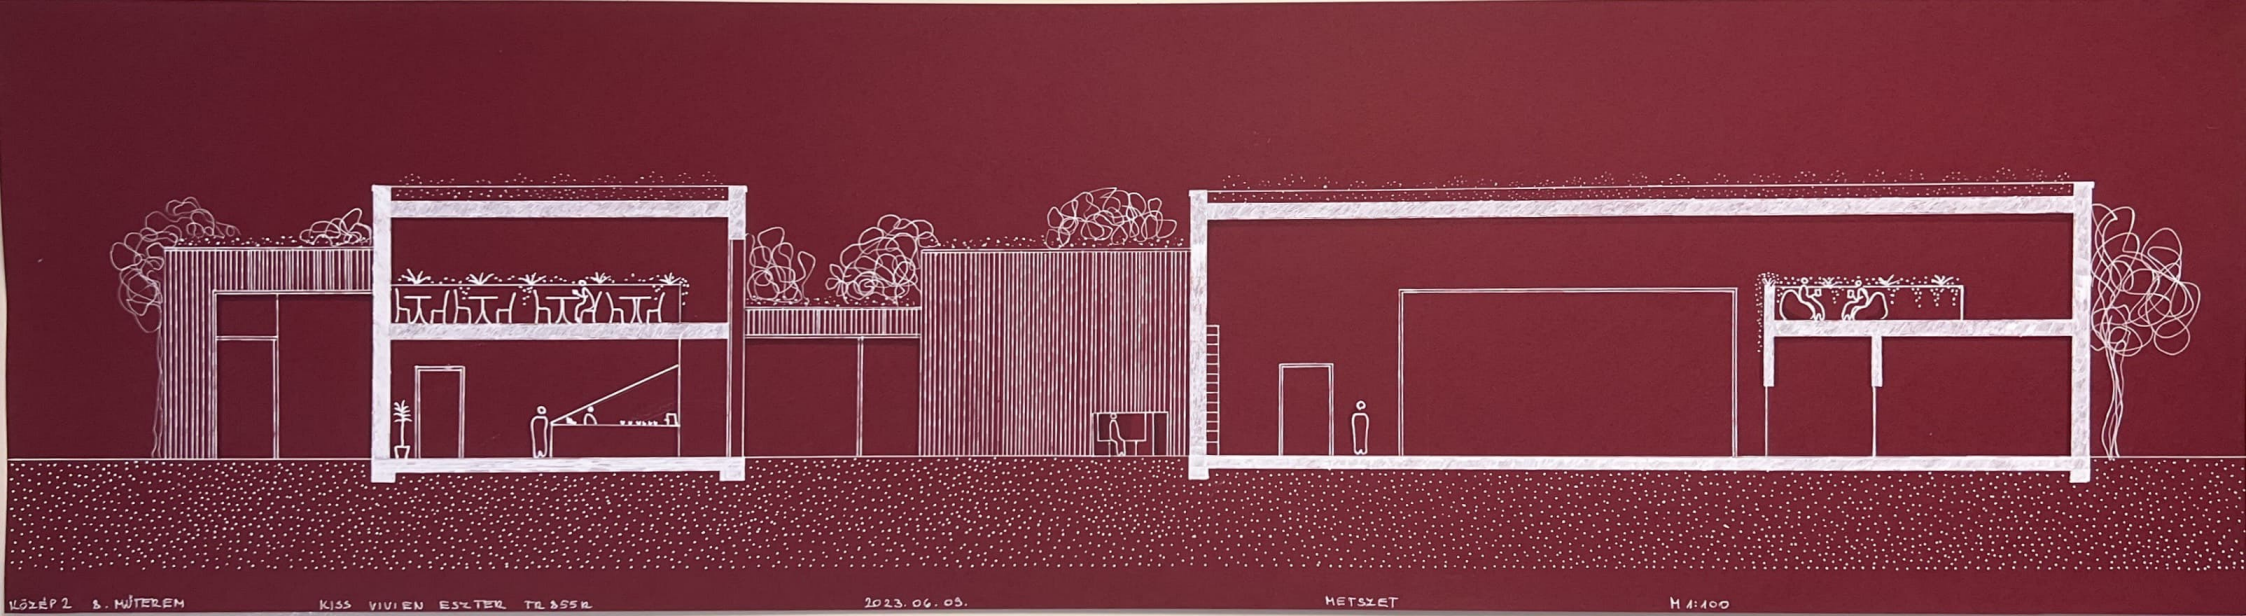

LÖSZÉP 2 & MŰTEREM

KISS VIVIEN ESZTER TRASSZ

2023. 06. 09.

METSZET

M:100





