KERÁMIA MŰHELY ÉS KIÁLLÍTÓTÉR

Kolozsvár

Kiss Hanna Júlia
Konzulens: Bartha András Márk

STT Középülettervezési tanszék
2022.12.16.

kerámia műhely és kiállítótér, Kolozsvár

helyszínrajz

m 1:1000

stt

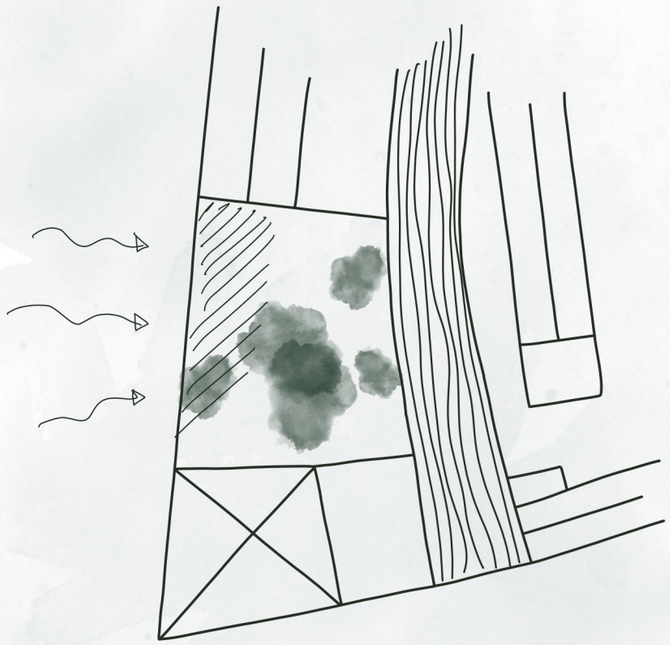

utca felőli zaj lezárása
fák megörzése

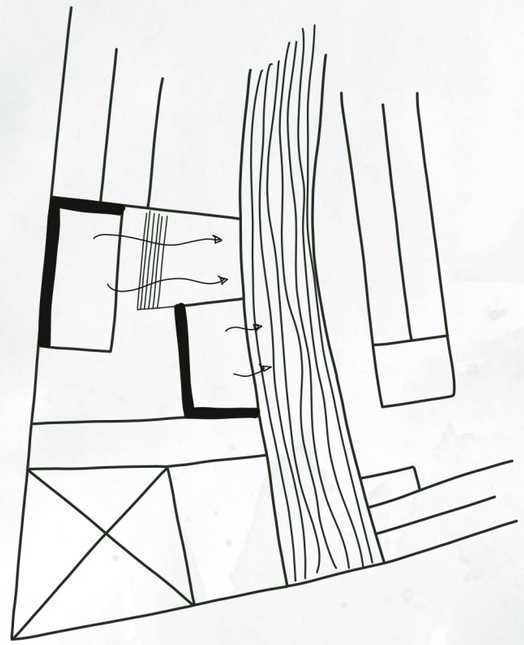

nyitás a patak felé

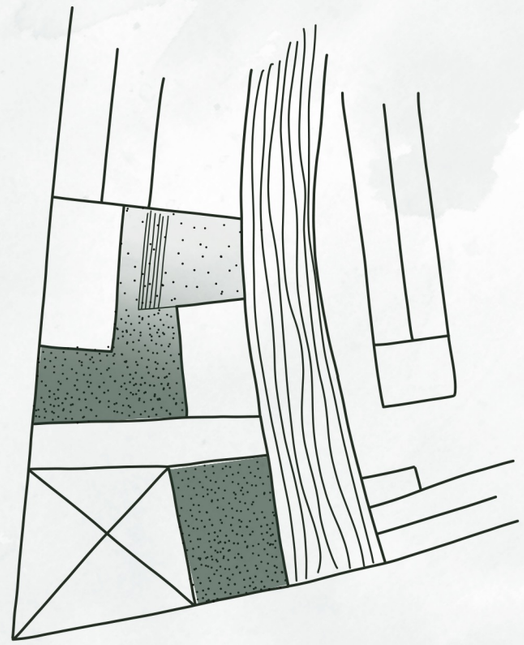

közteresedés

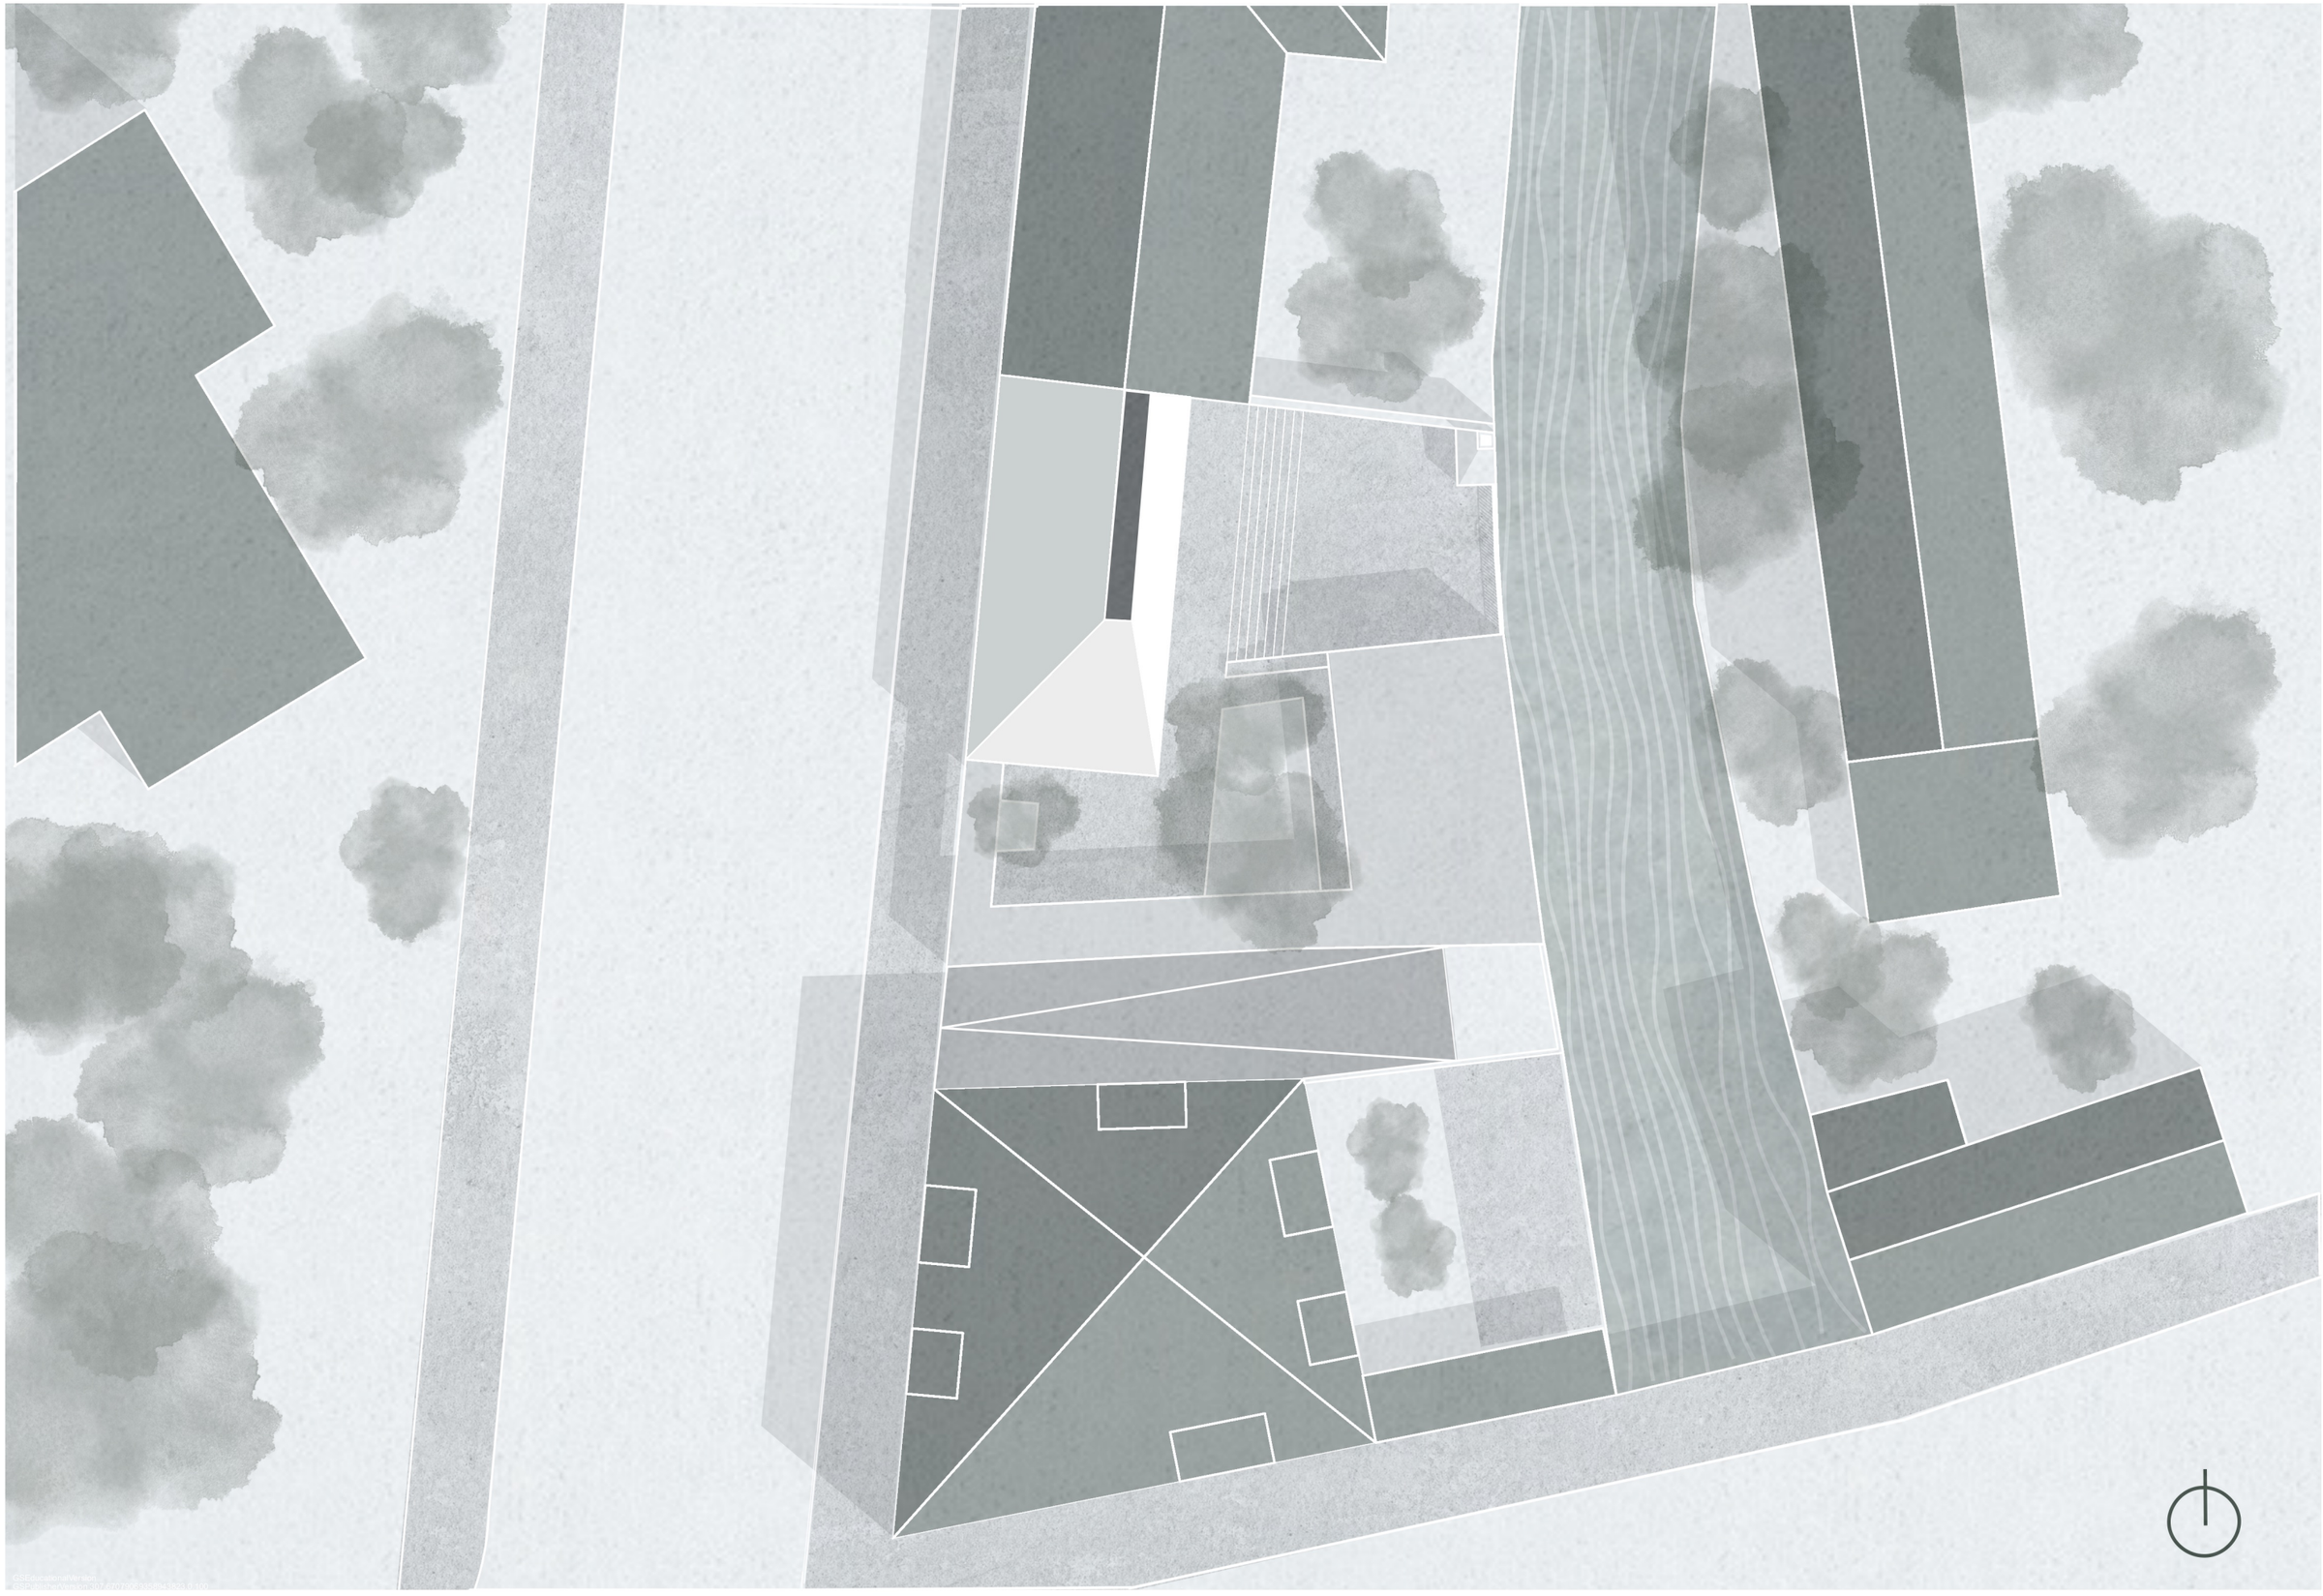

kerámia műhely és kiállítótér, Kolozsvár

helyszínrajz

m 1:200

stt

1. kiállítótér
2. mosdó
3. raktár/gépészeti szekrény
4. műhely
5. mosdó
6. kemence

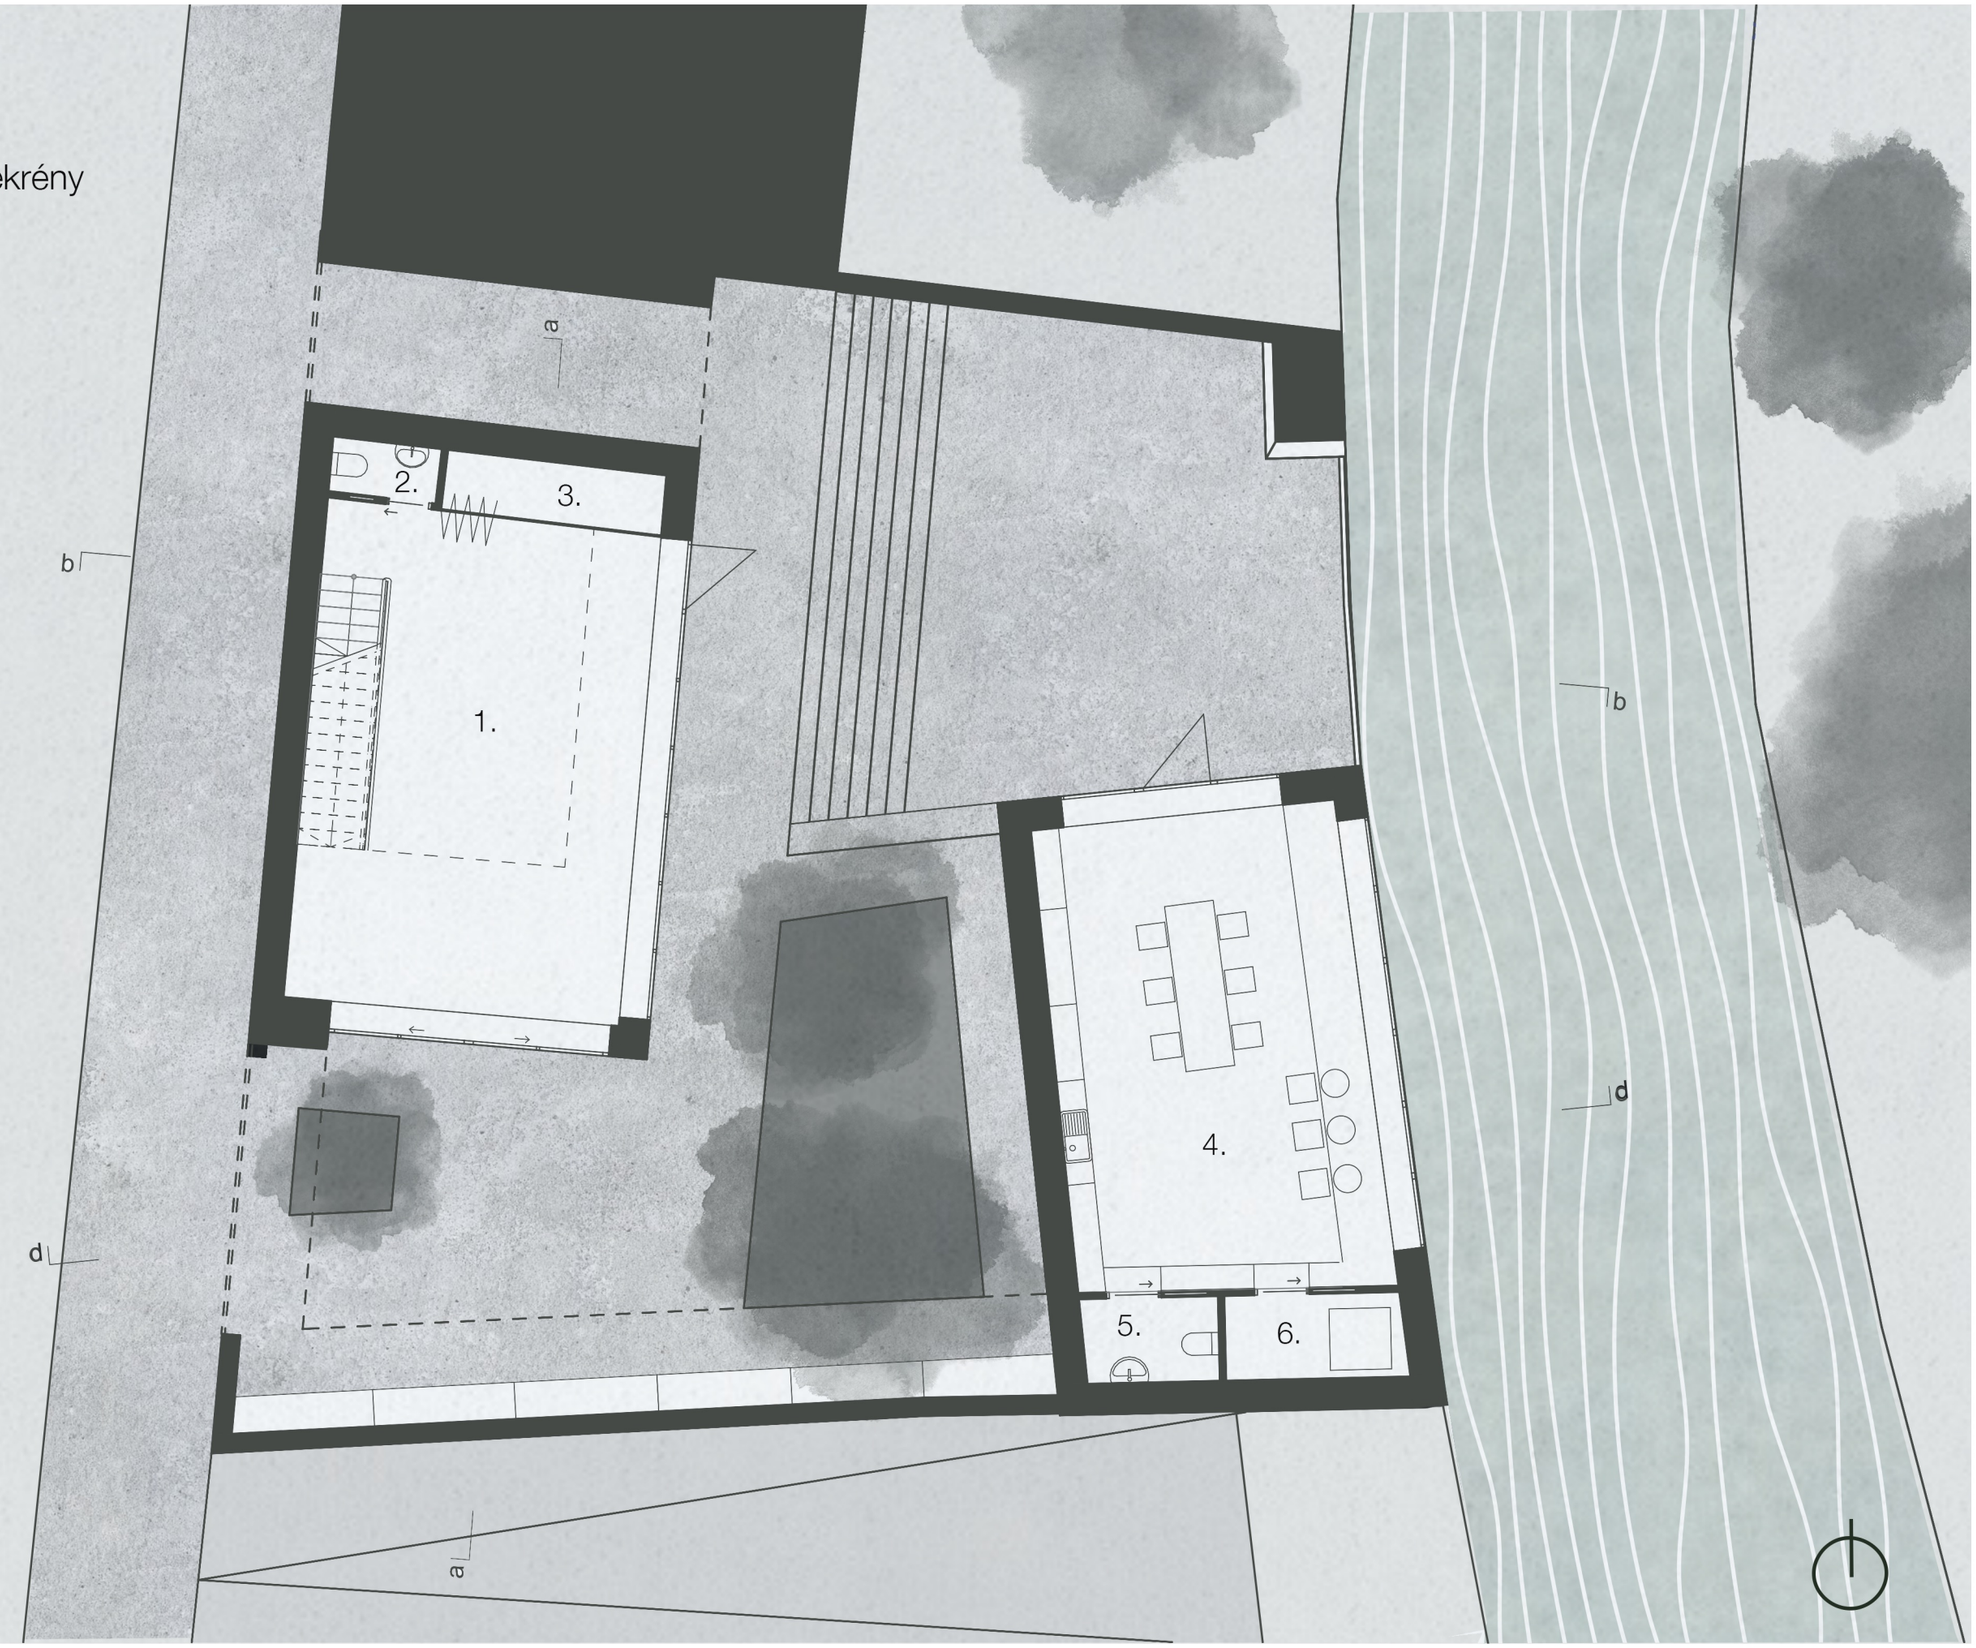

kerámia műhely és kiállítótér, Kolozsvár

földszinti alaprajz

m 1:100

stt

7. pihenő
8. alkotó tér

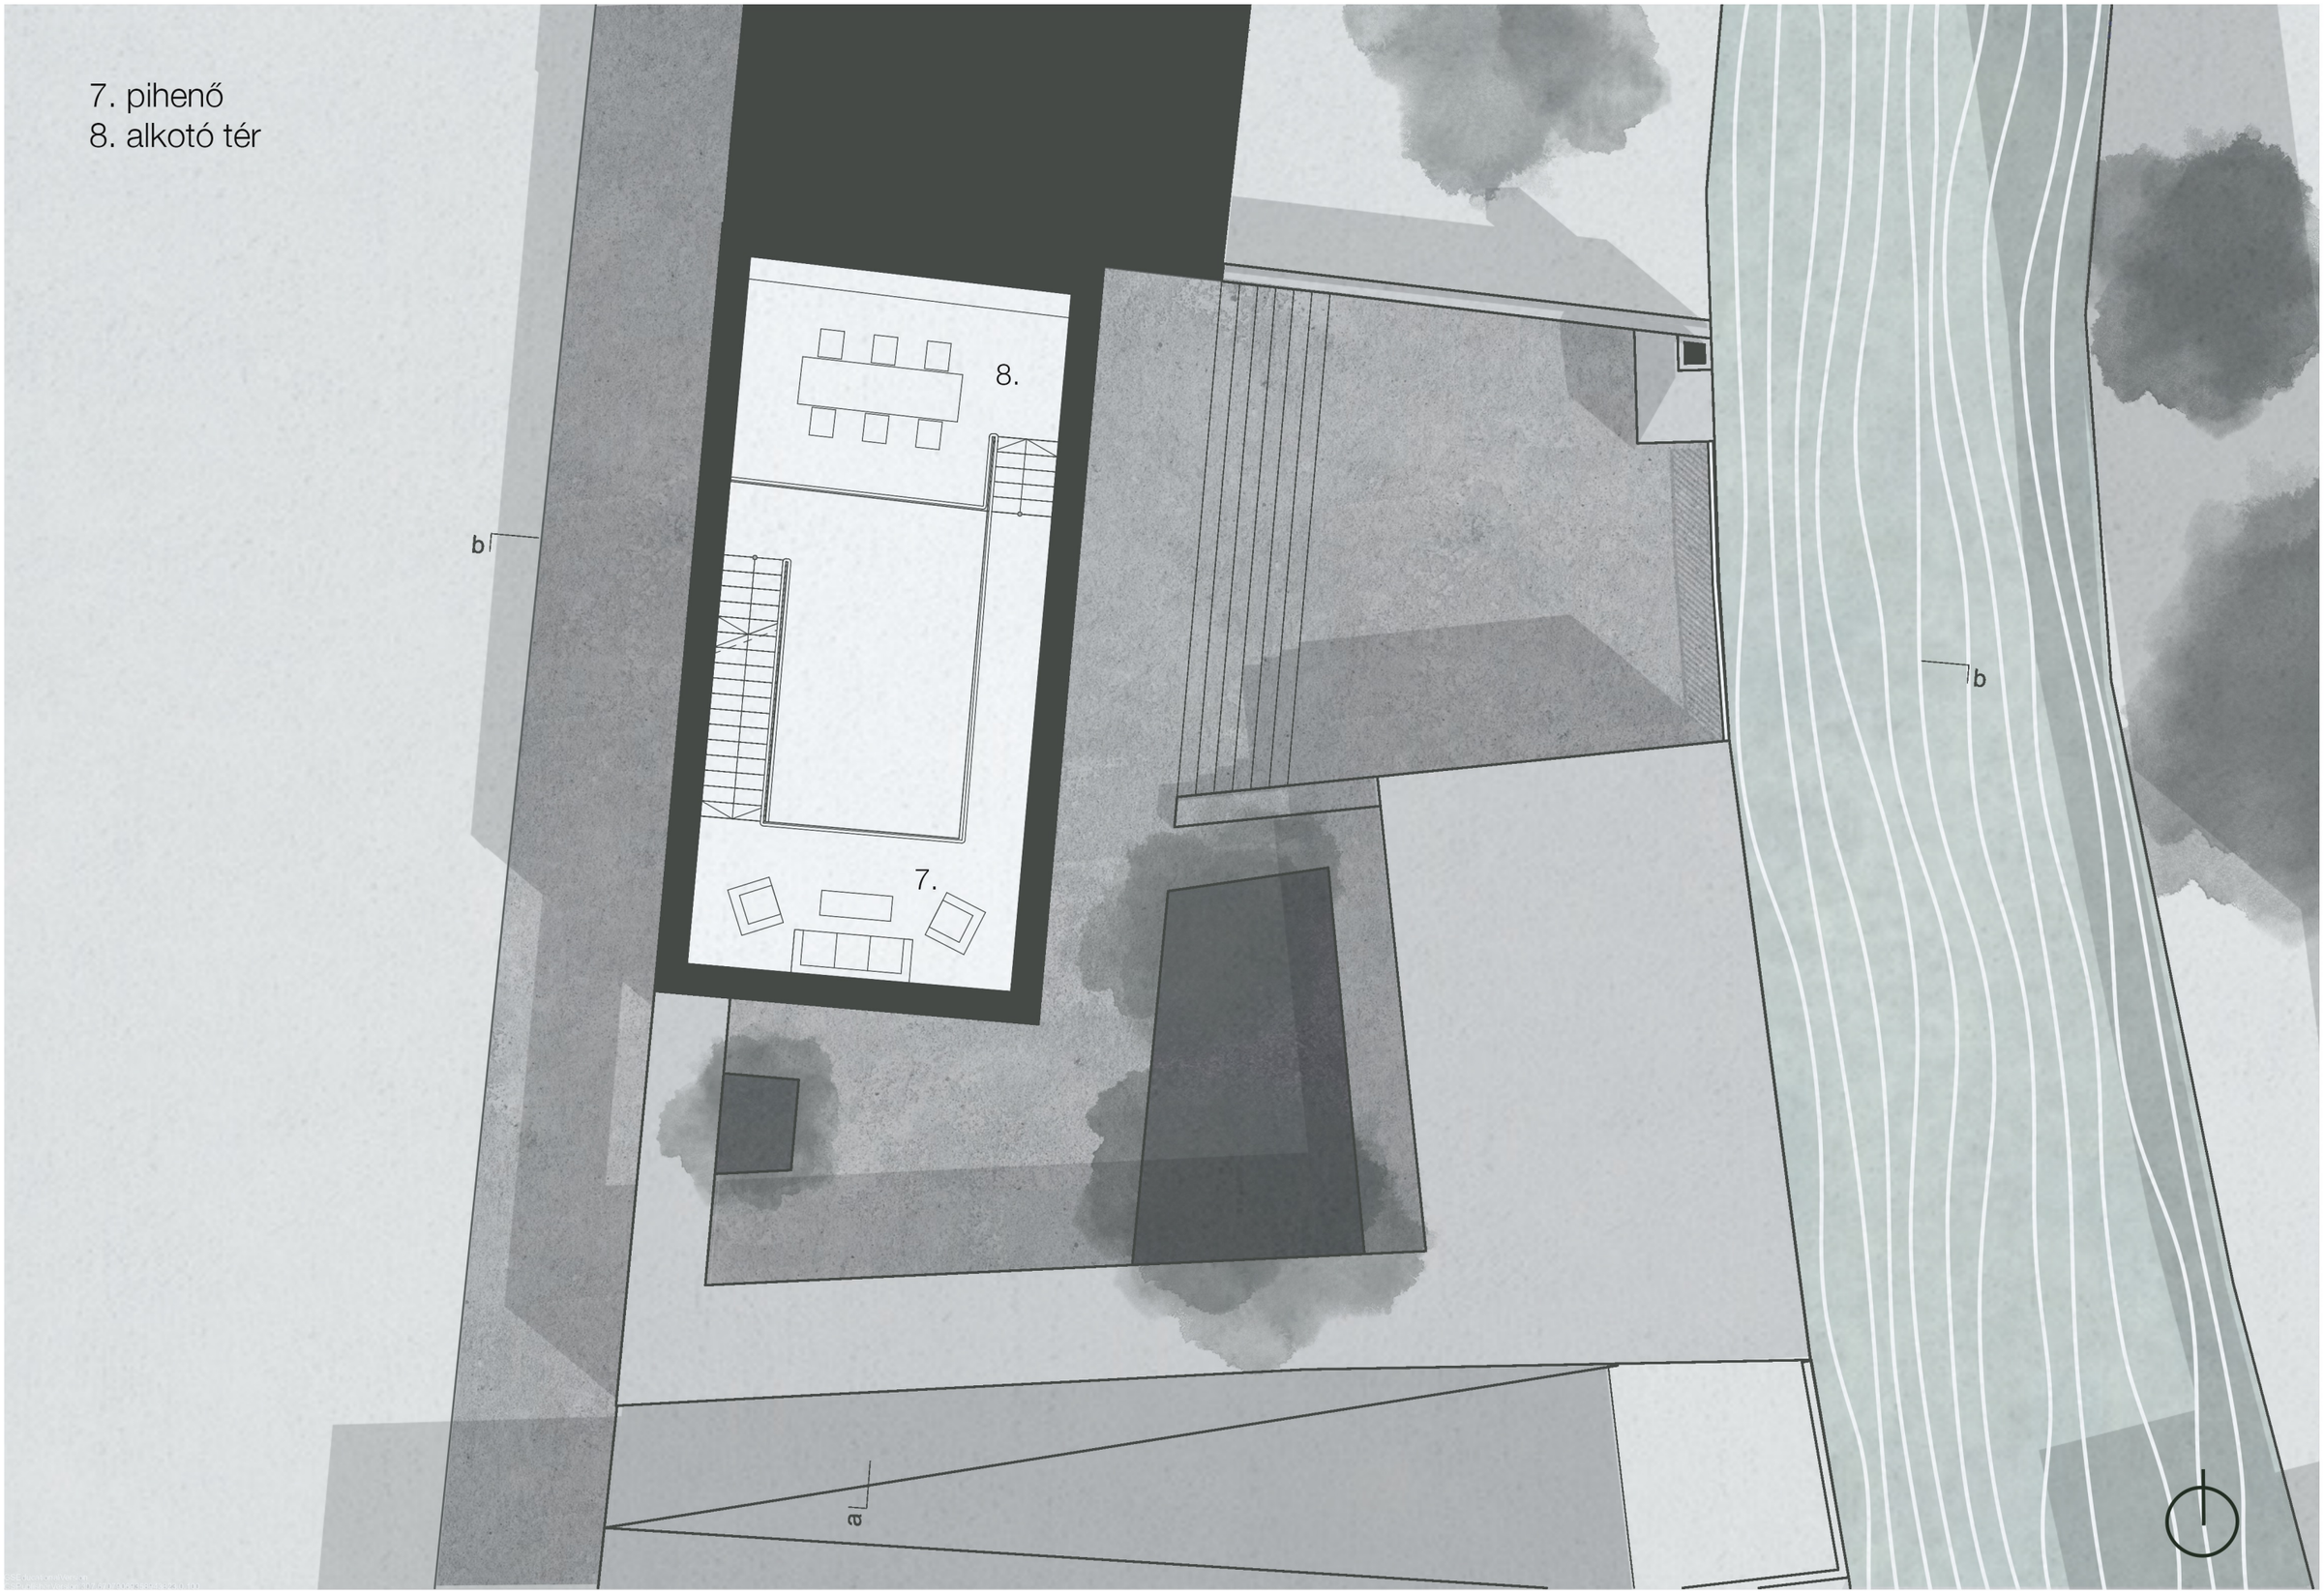

kerámia műhely és kiállítótér, Kolozsvár

emeleti alaprajz m 1:100

stt

9. látványraktár

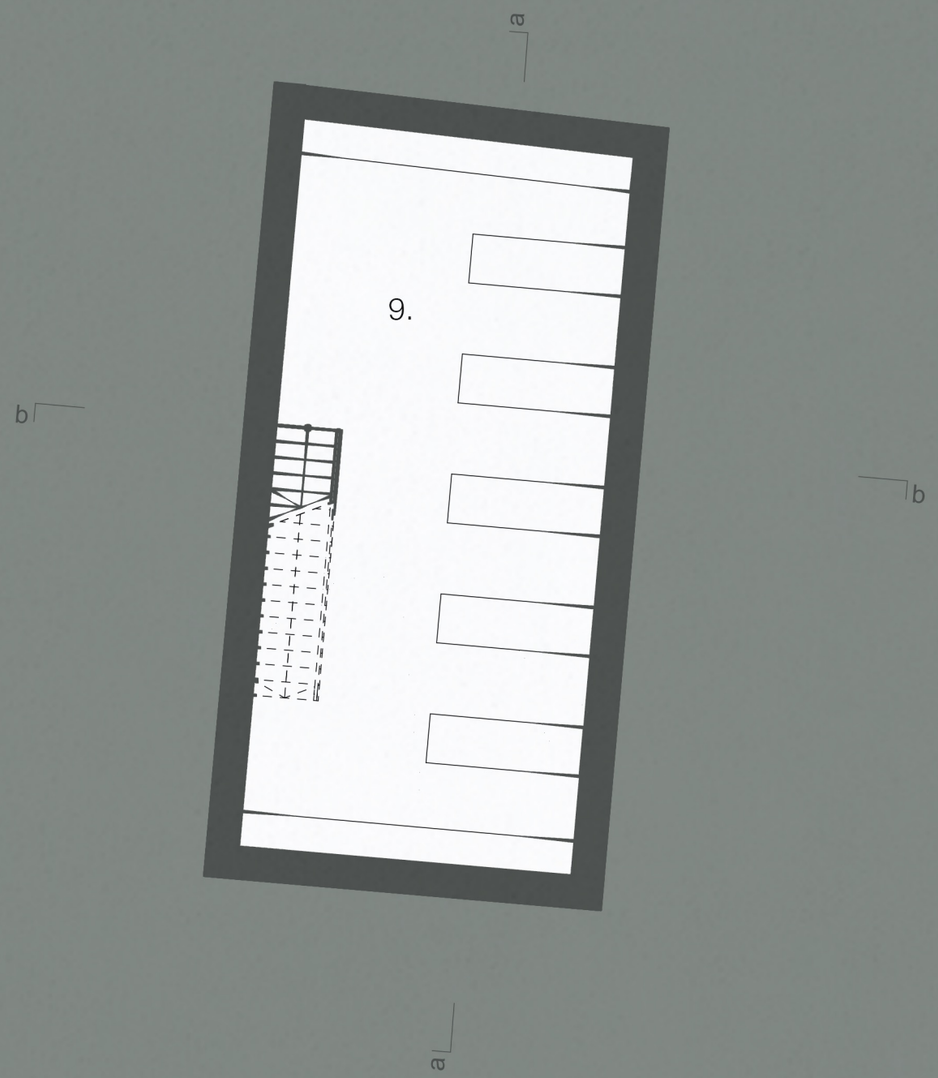

kerámia műhely és kiállítótér, Kolozsvár

pince alaprajz

m 1:100

stt

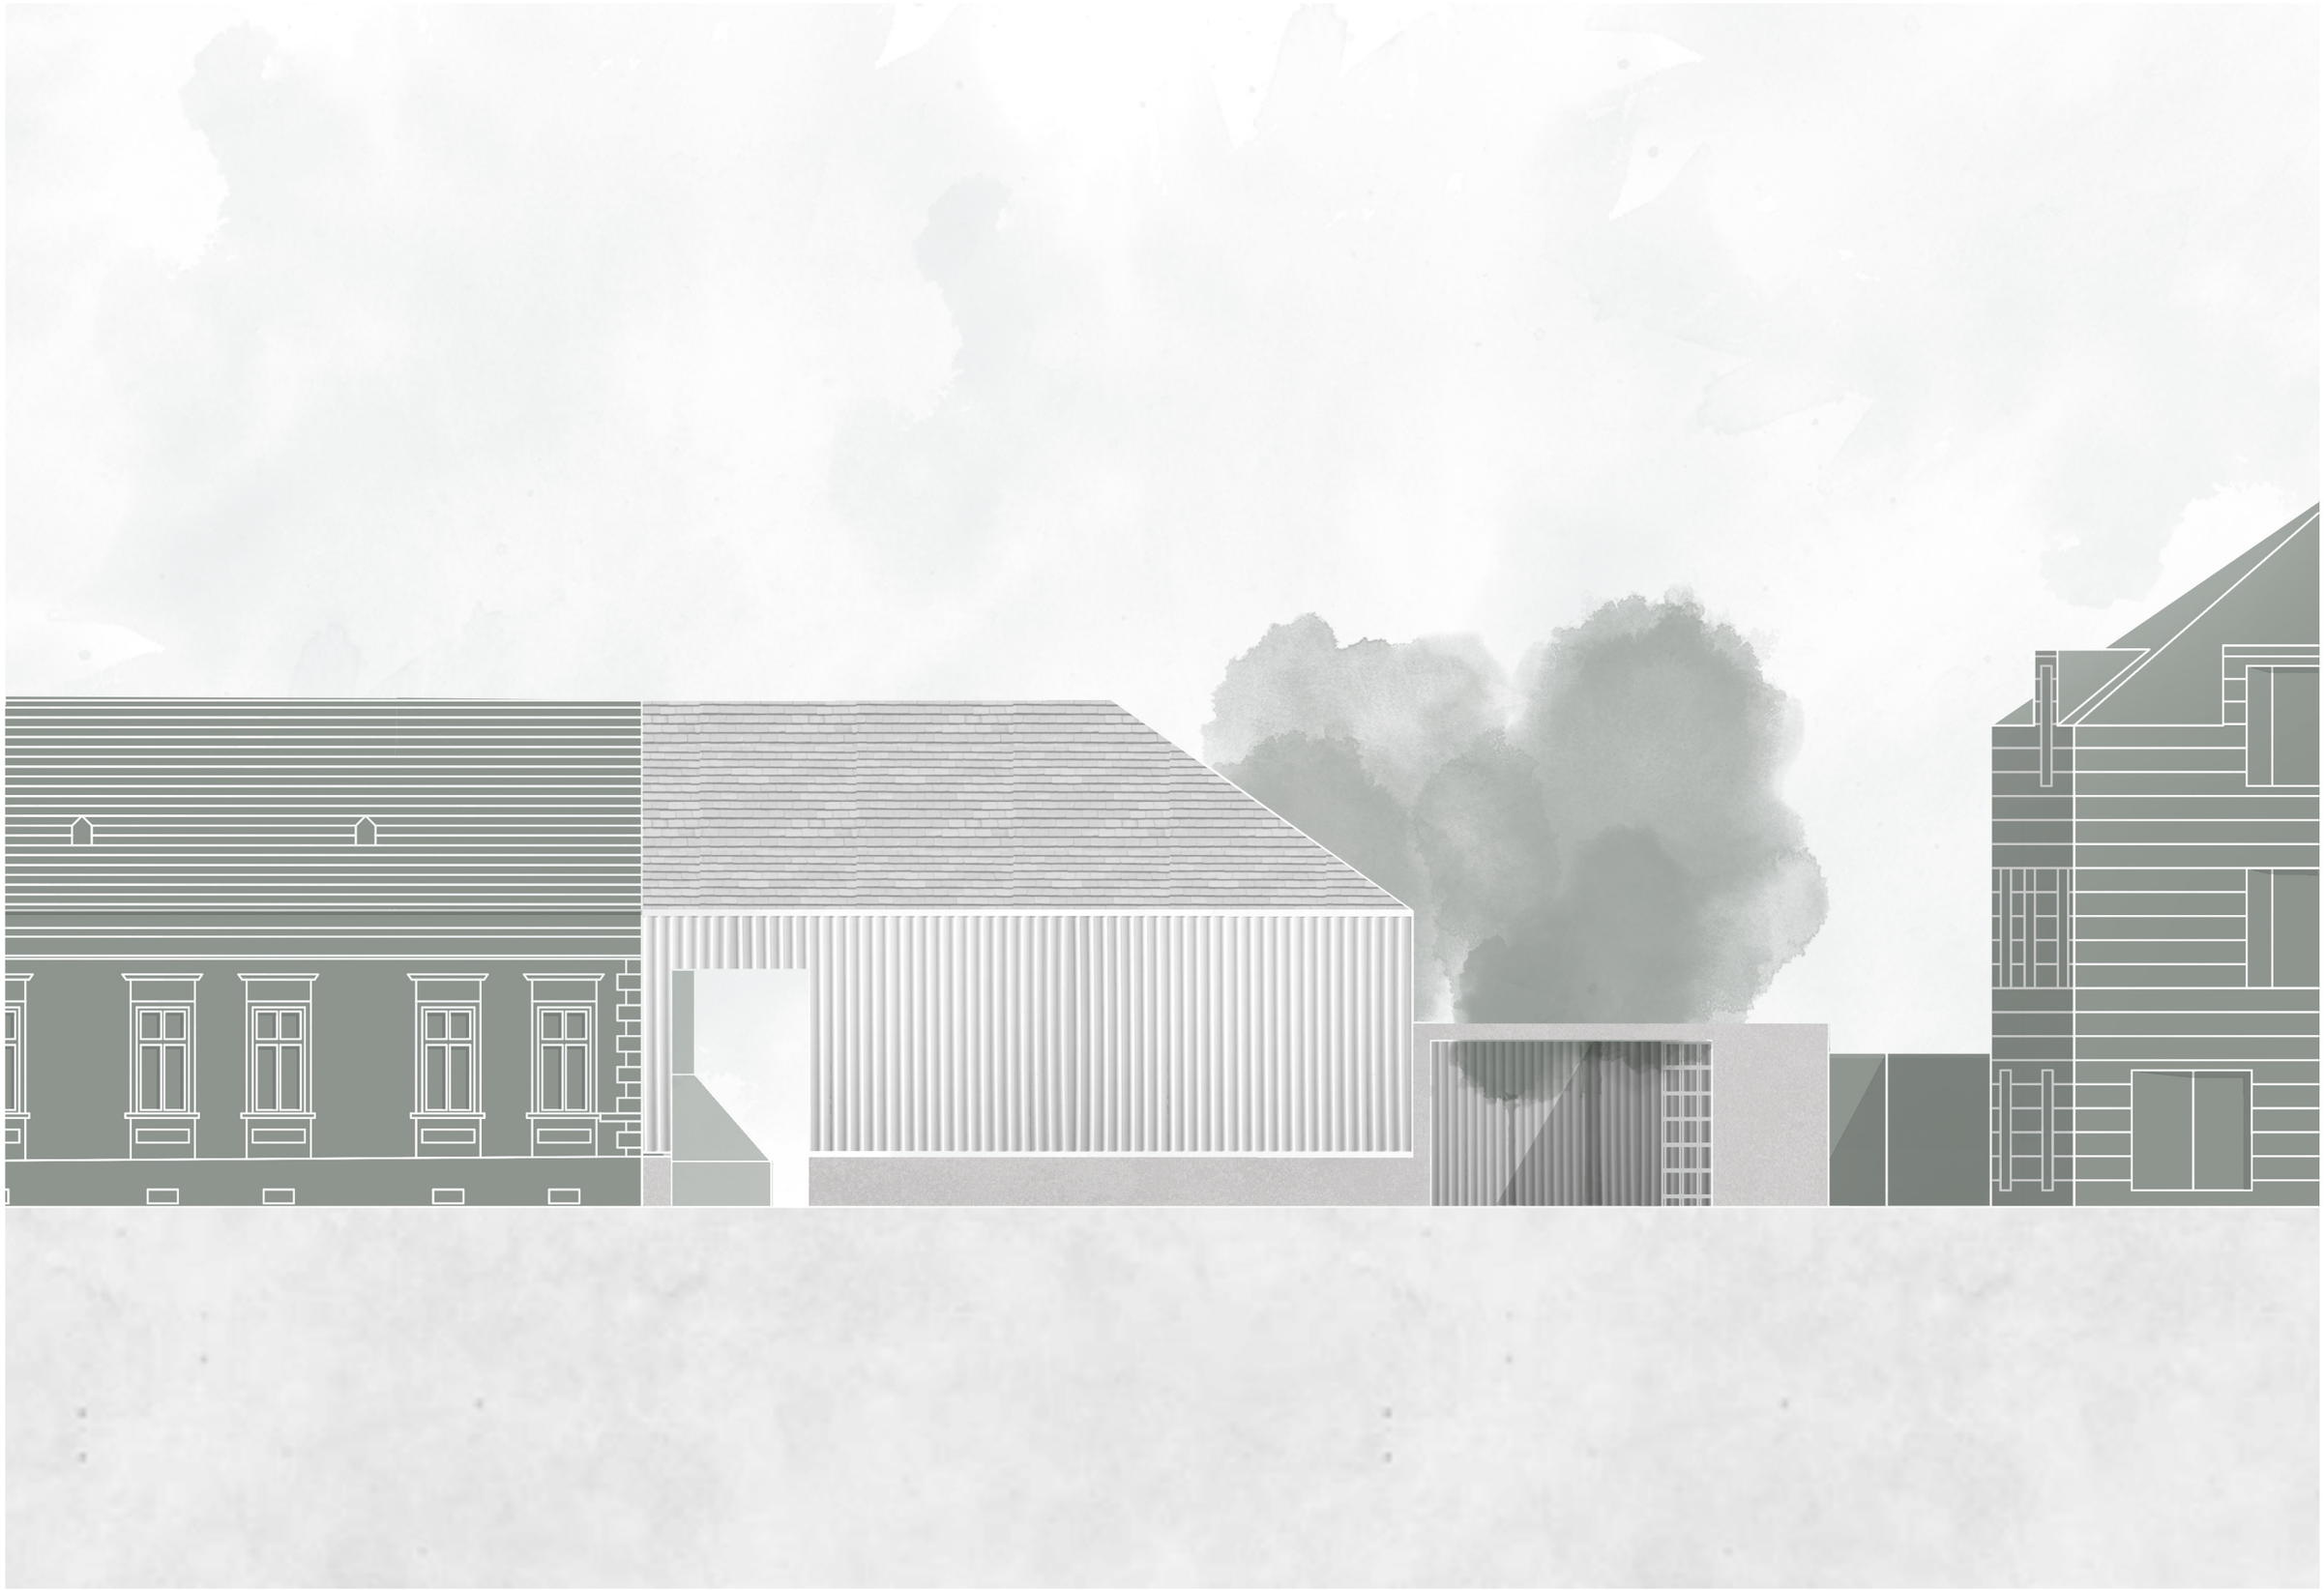

kerámia műhely és kiállítótér, Kolozsvár

ny-i homlokzat

m 1:100

stt

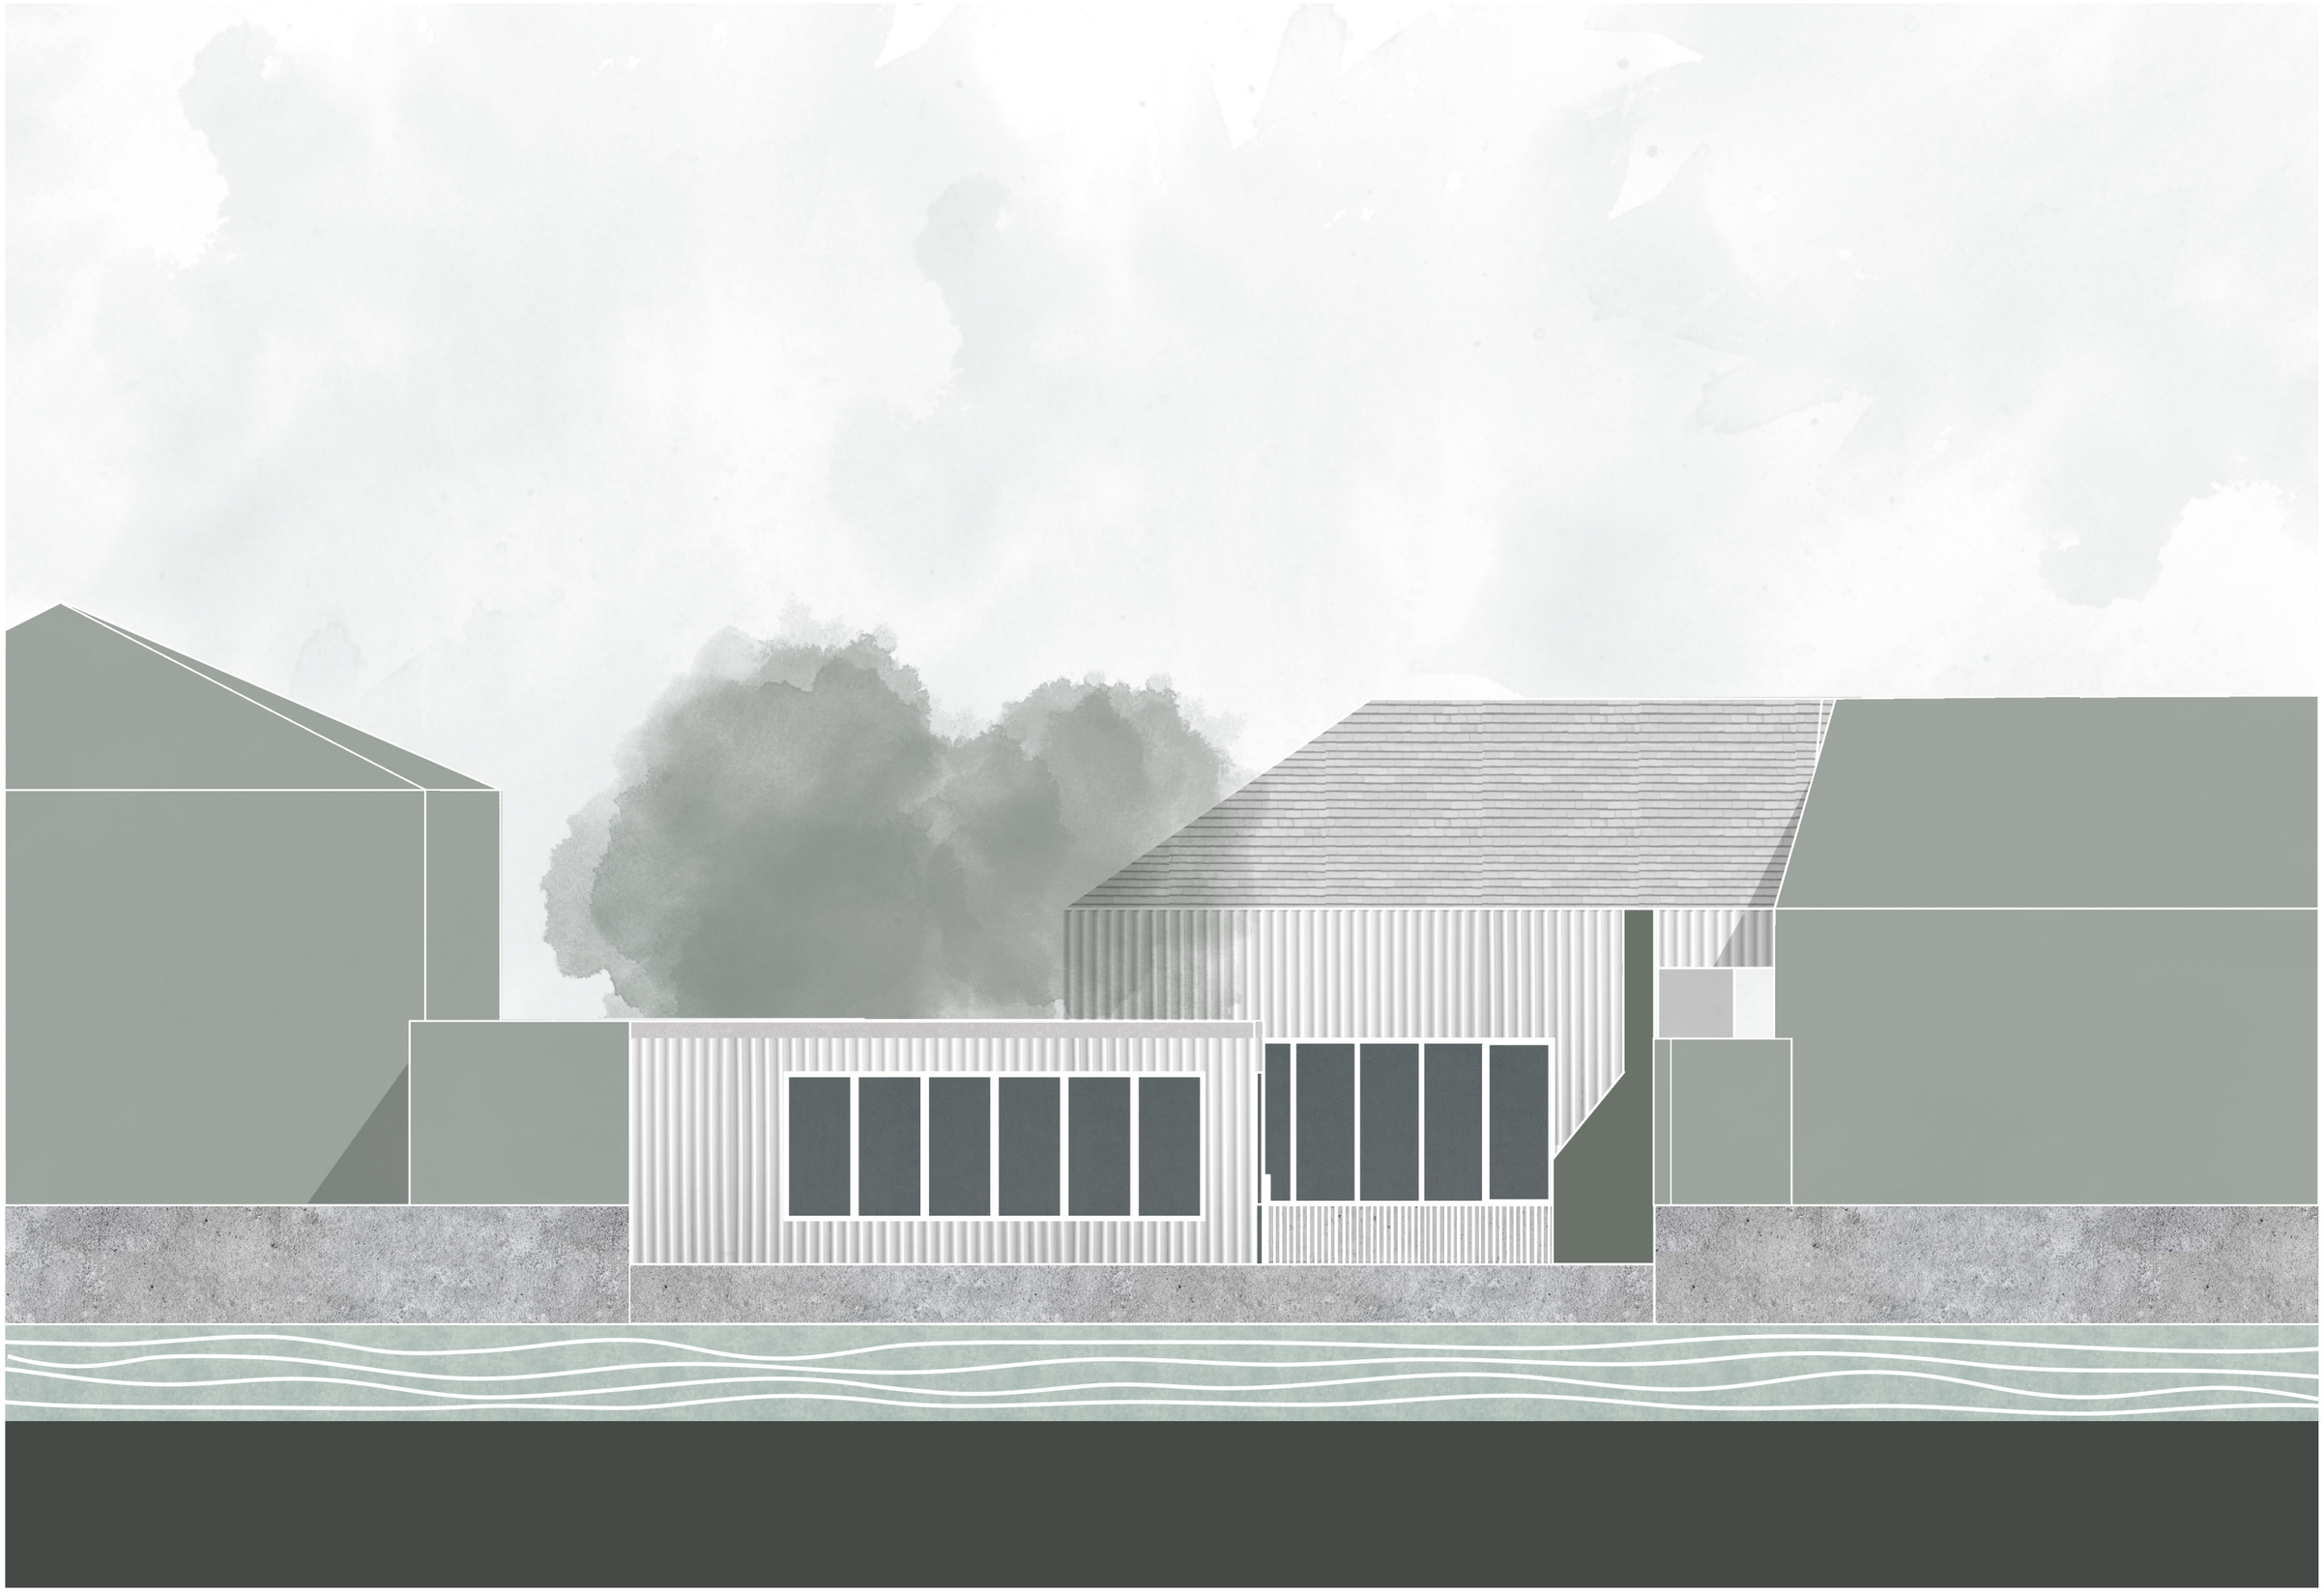

kerámia műhely és kiállítótér, Kolozsvár

k-i homlokzat

m 1:100

stt

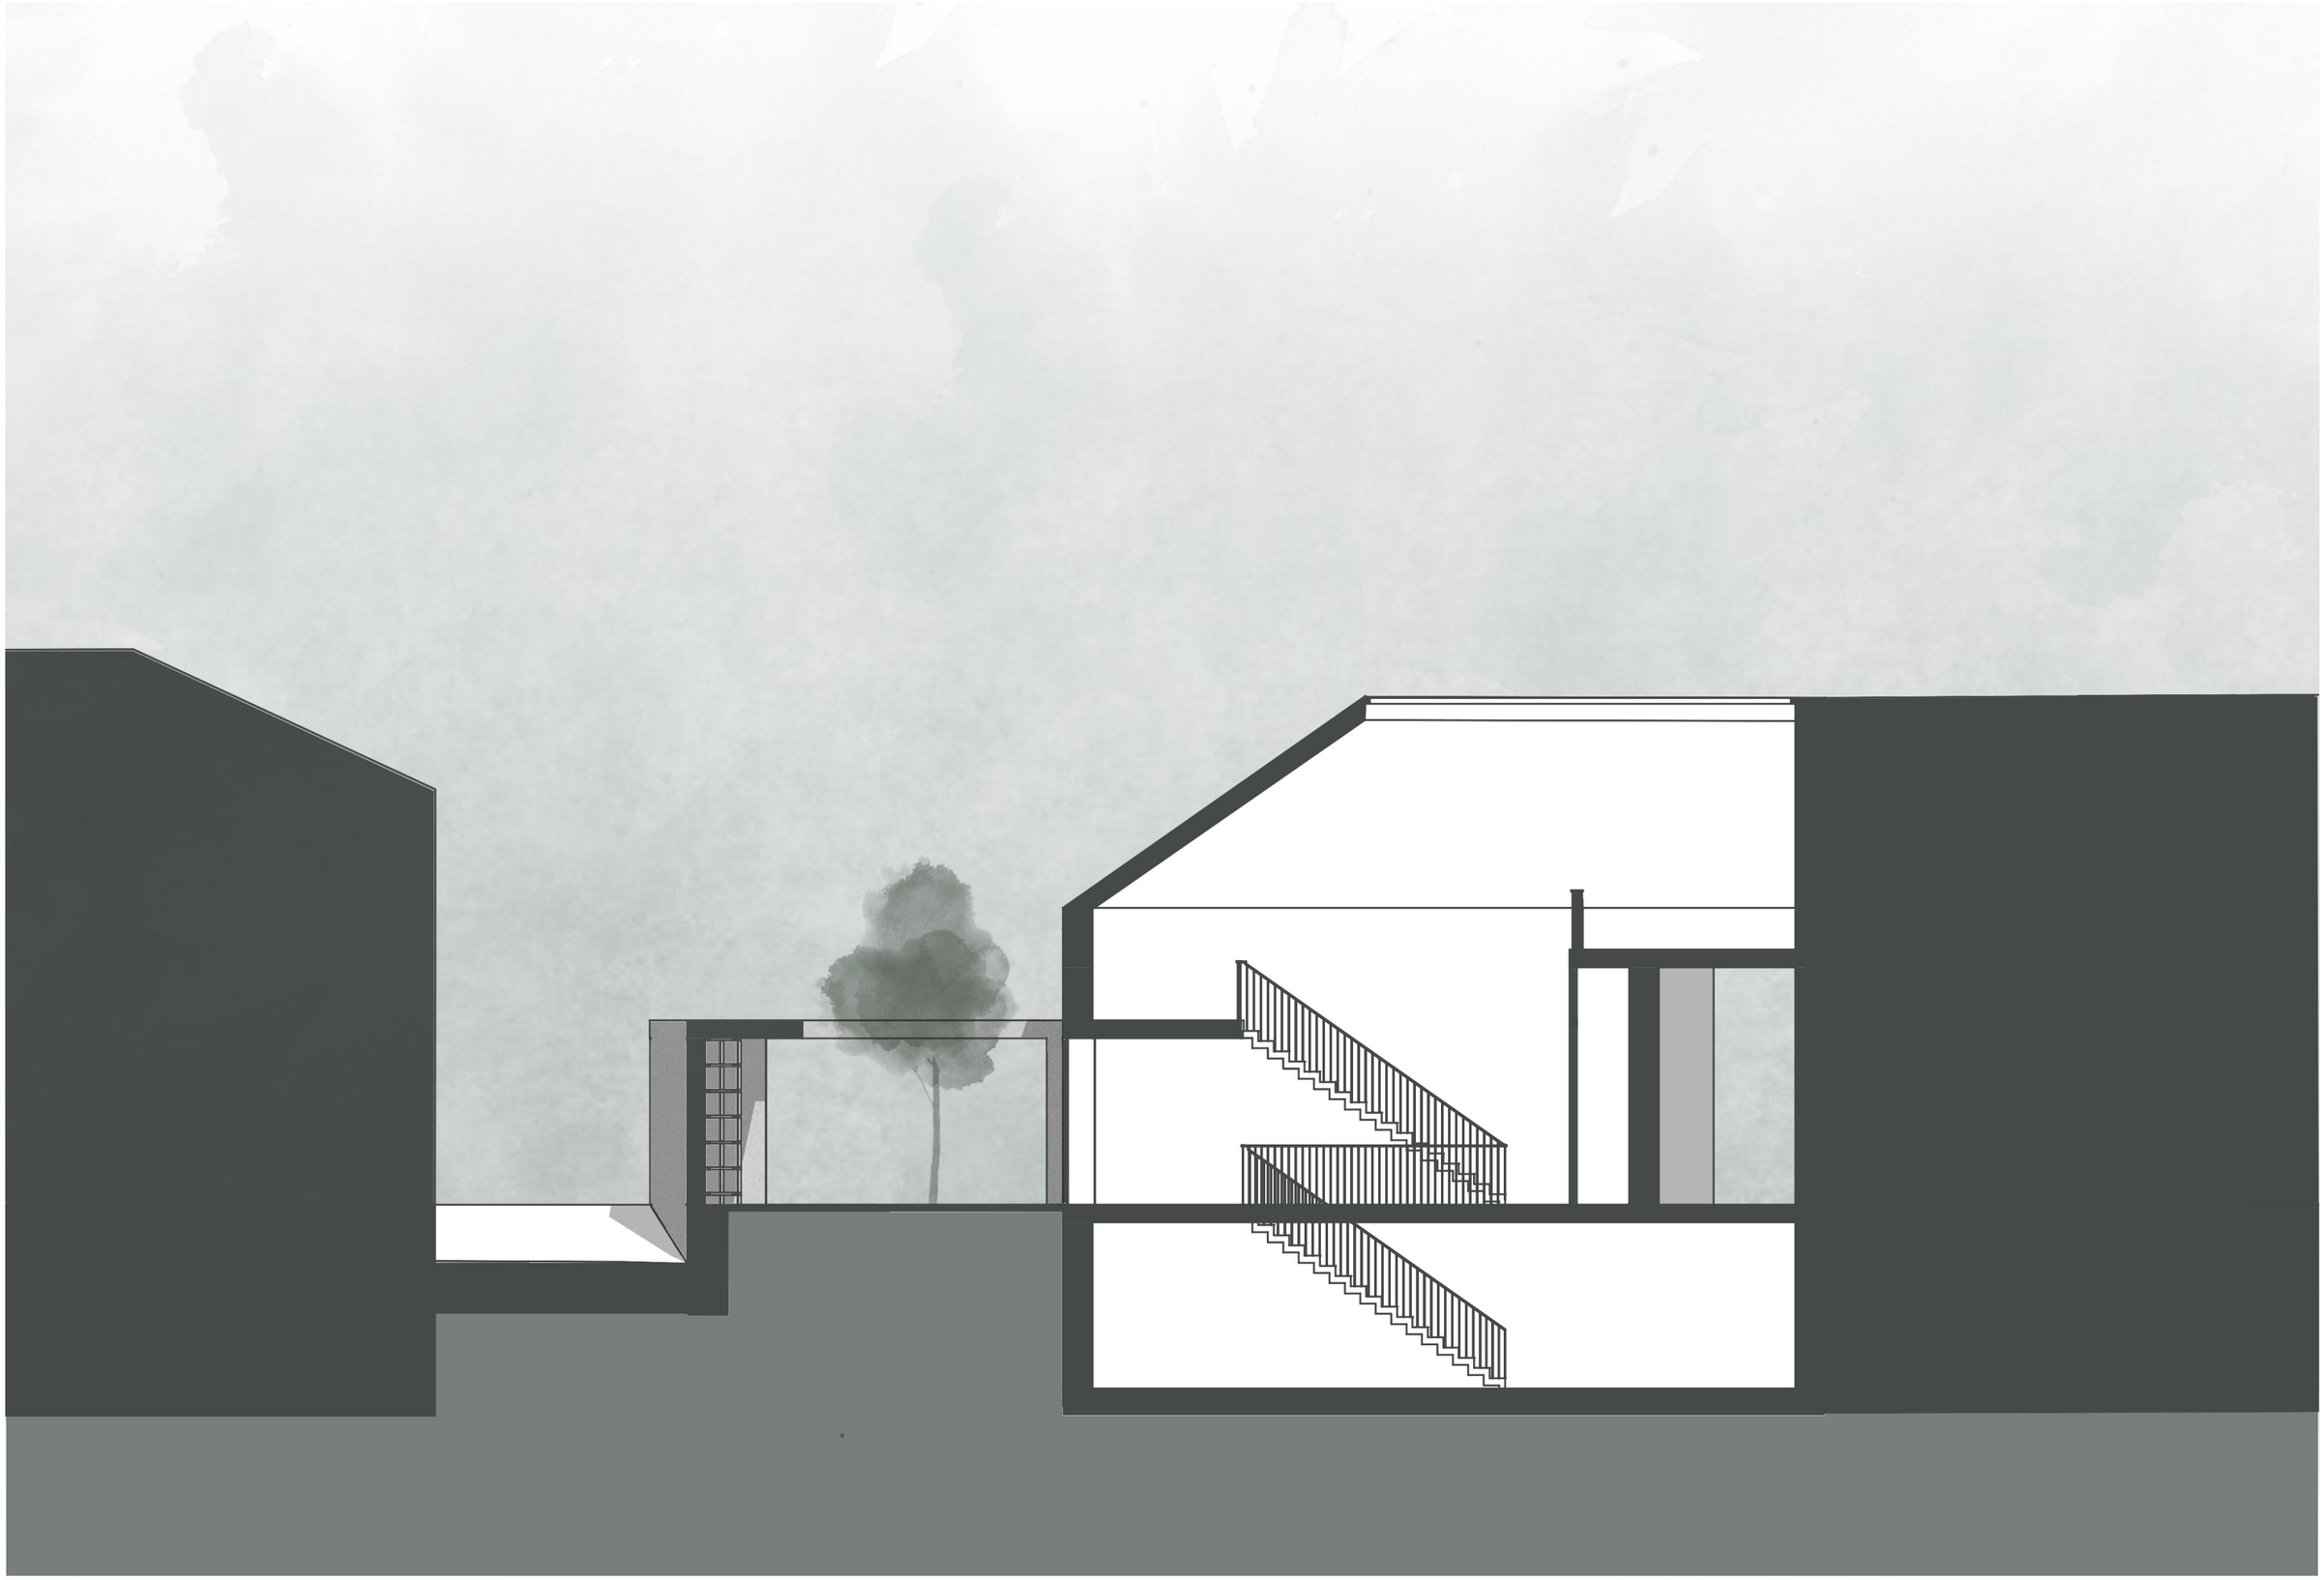

kerámia műhely és kiállítótér, Kolozsvár

a metszet

m 1:100

stt

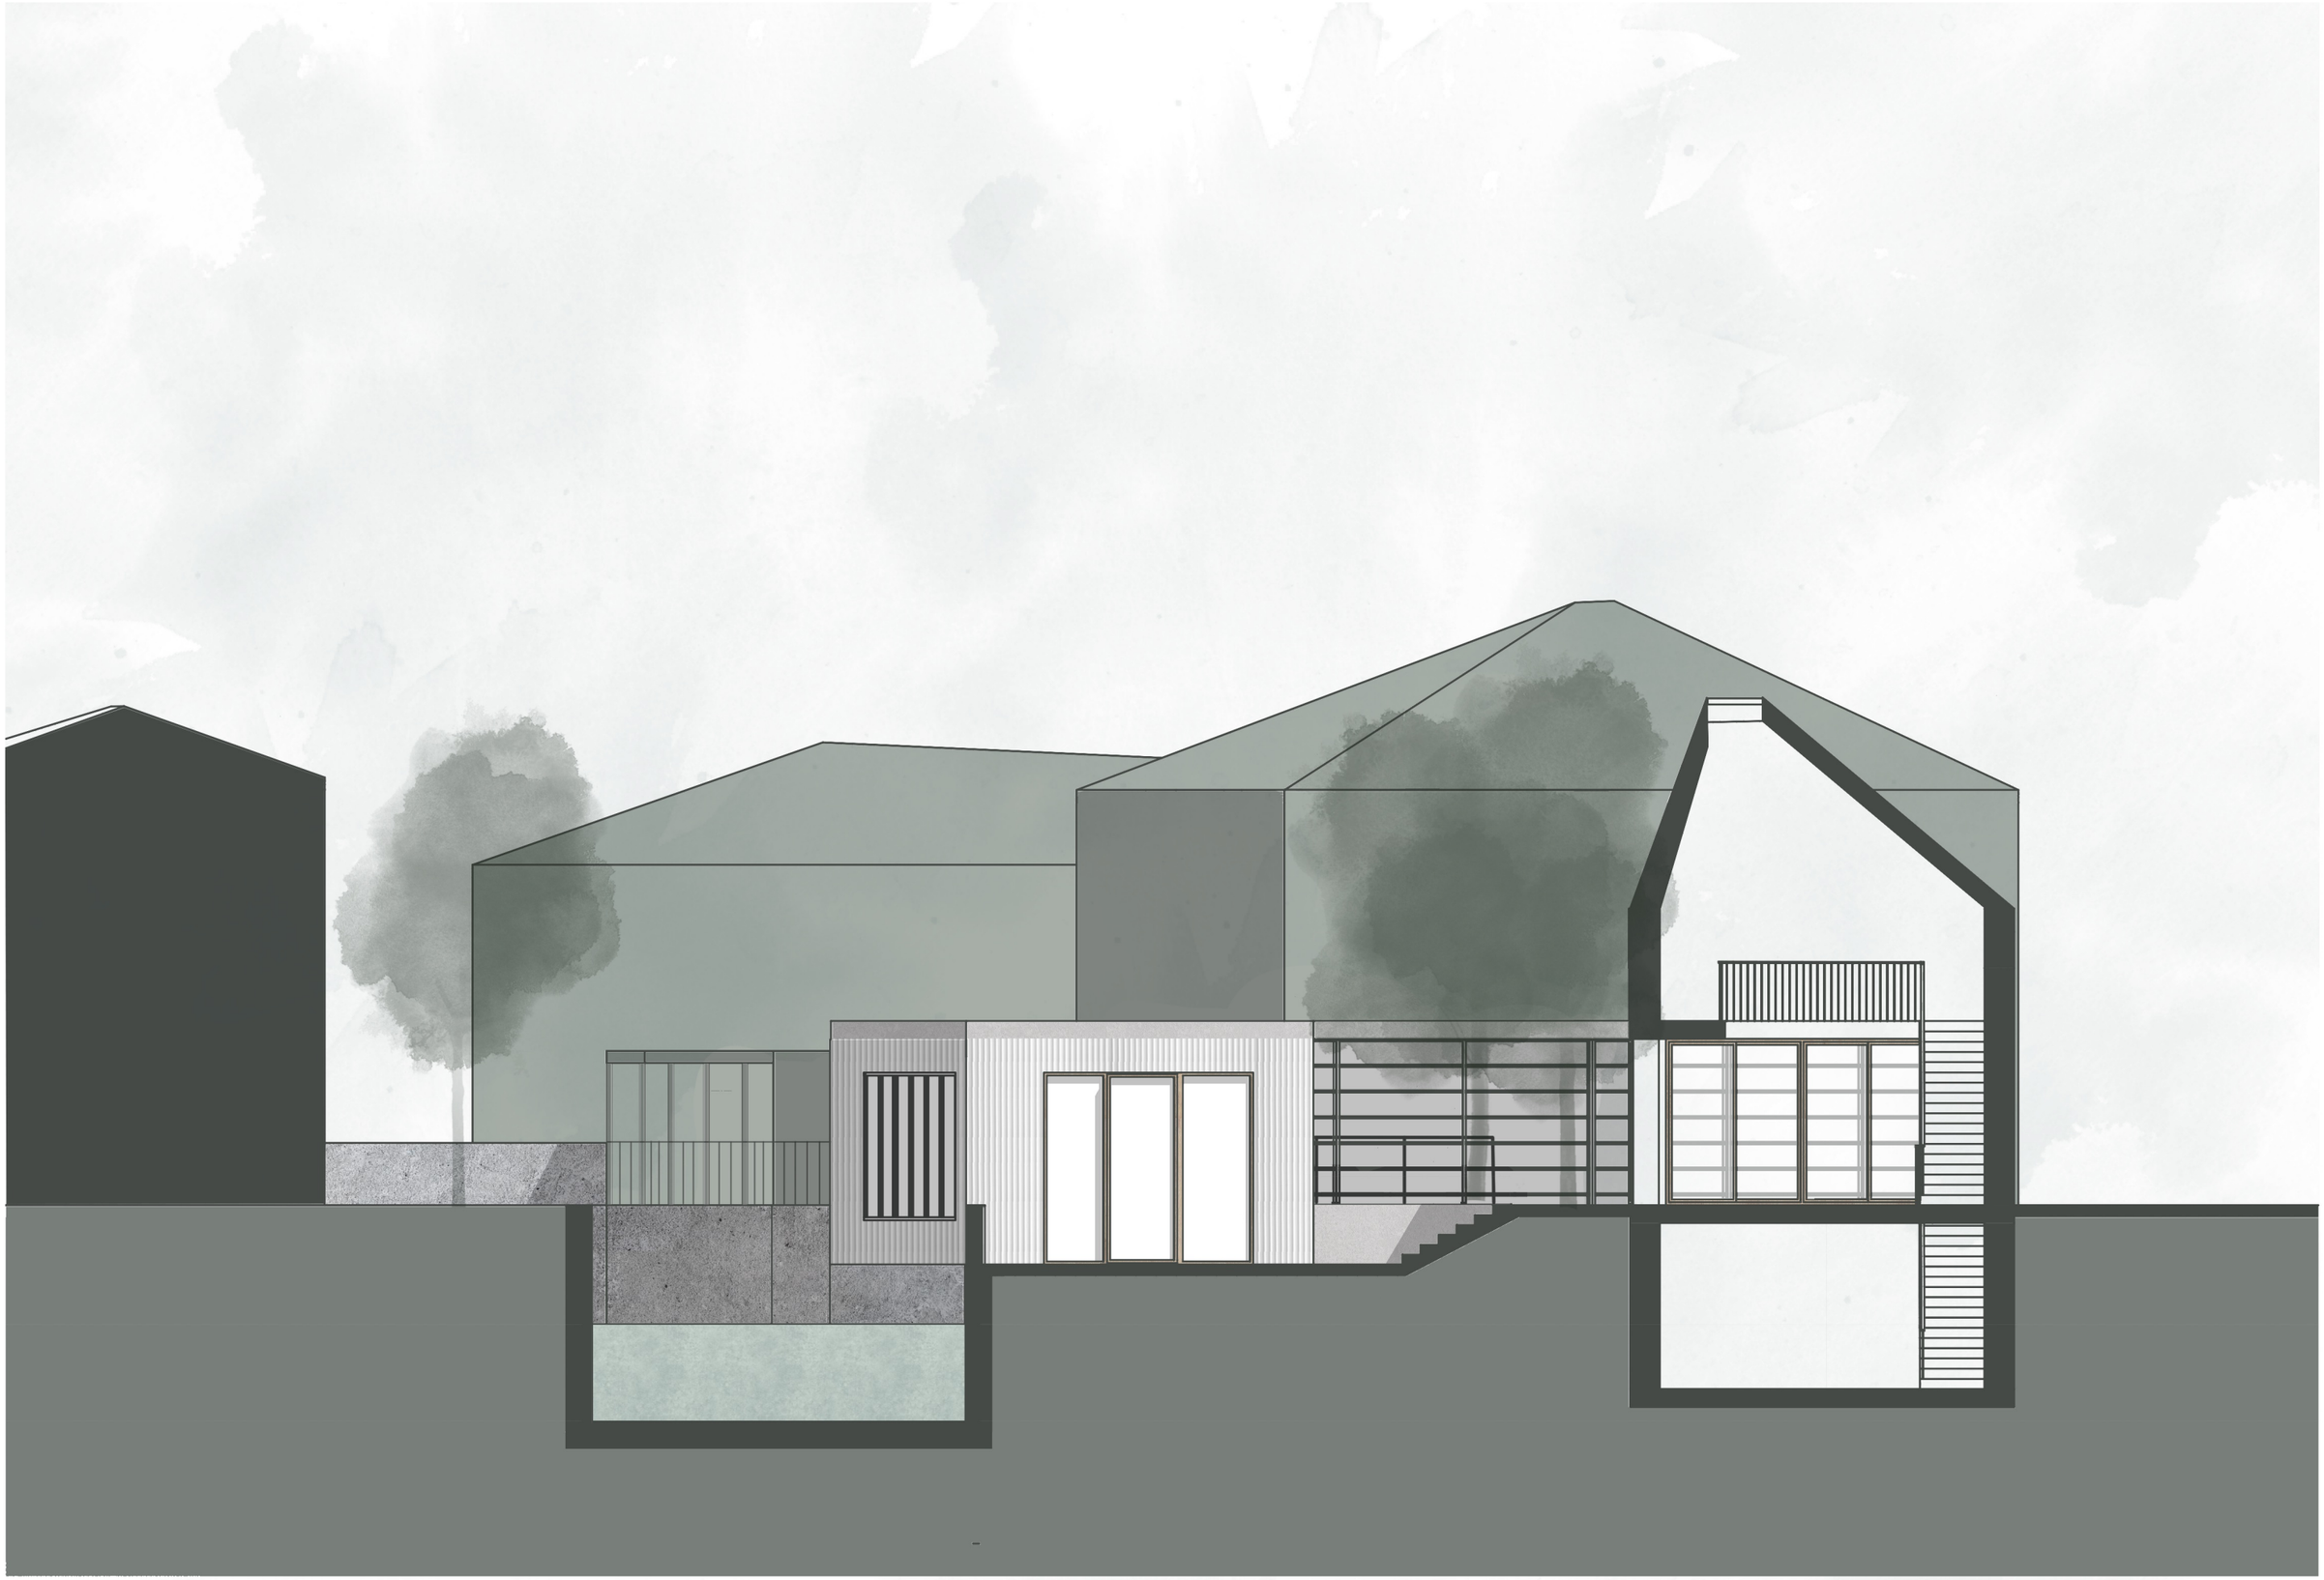

kerámia műhely és kiállítótér, Kolozsvár

b metszet m 1:100

stt

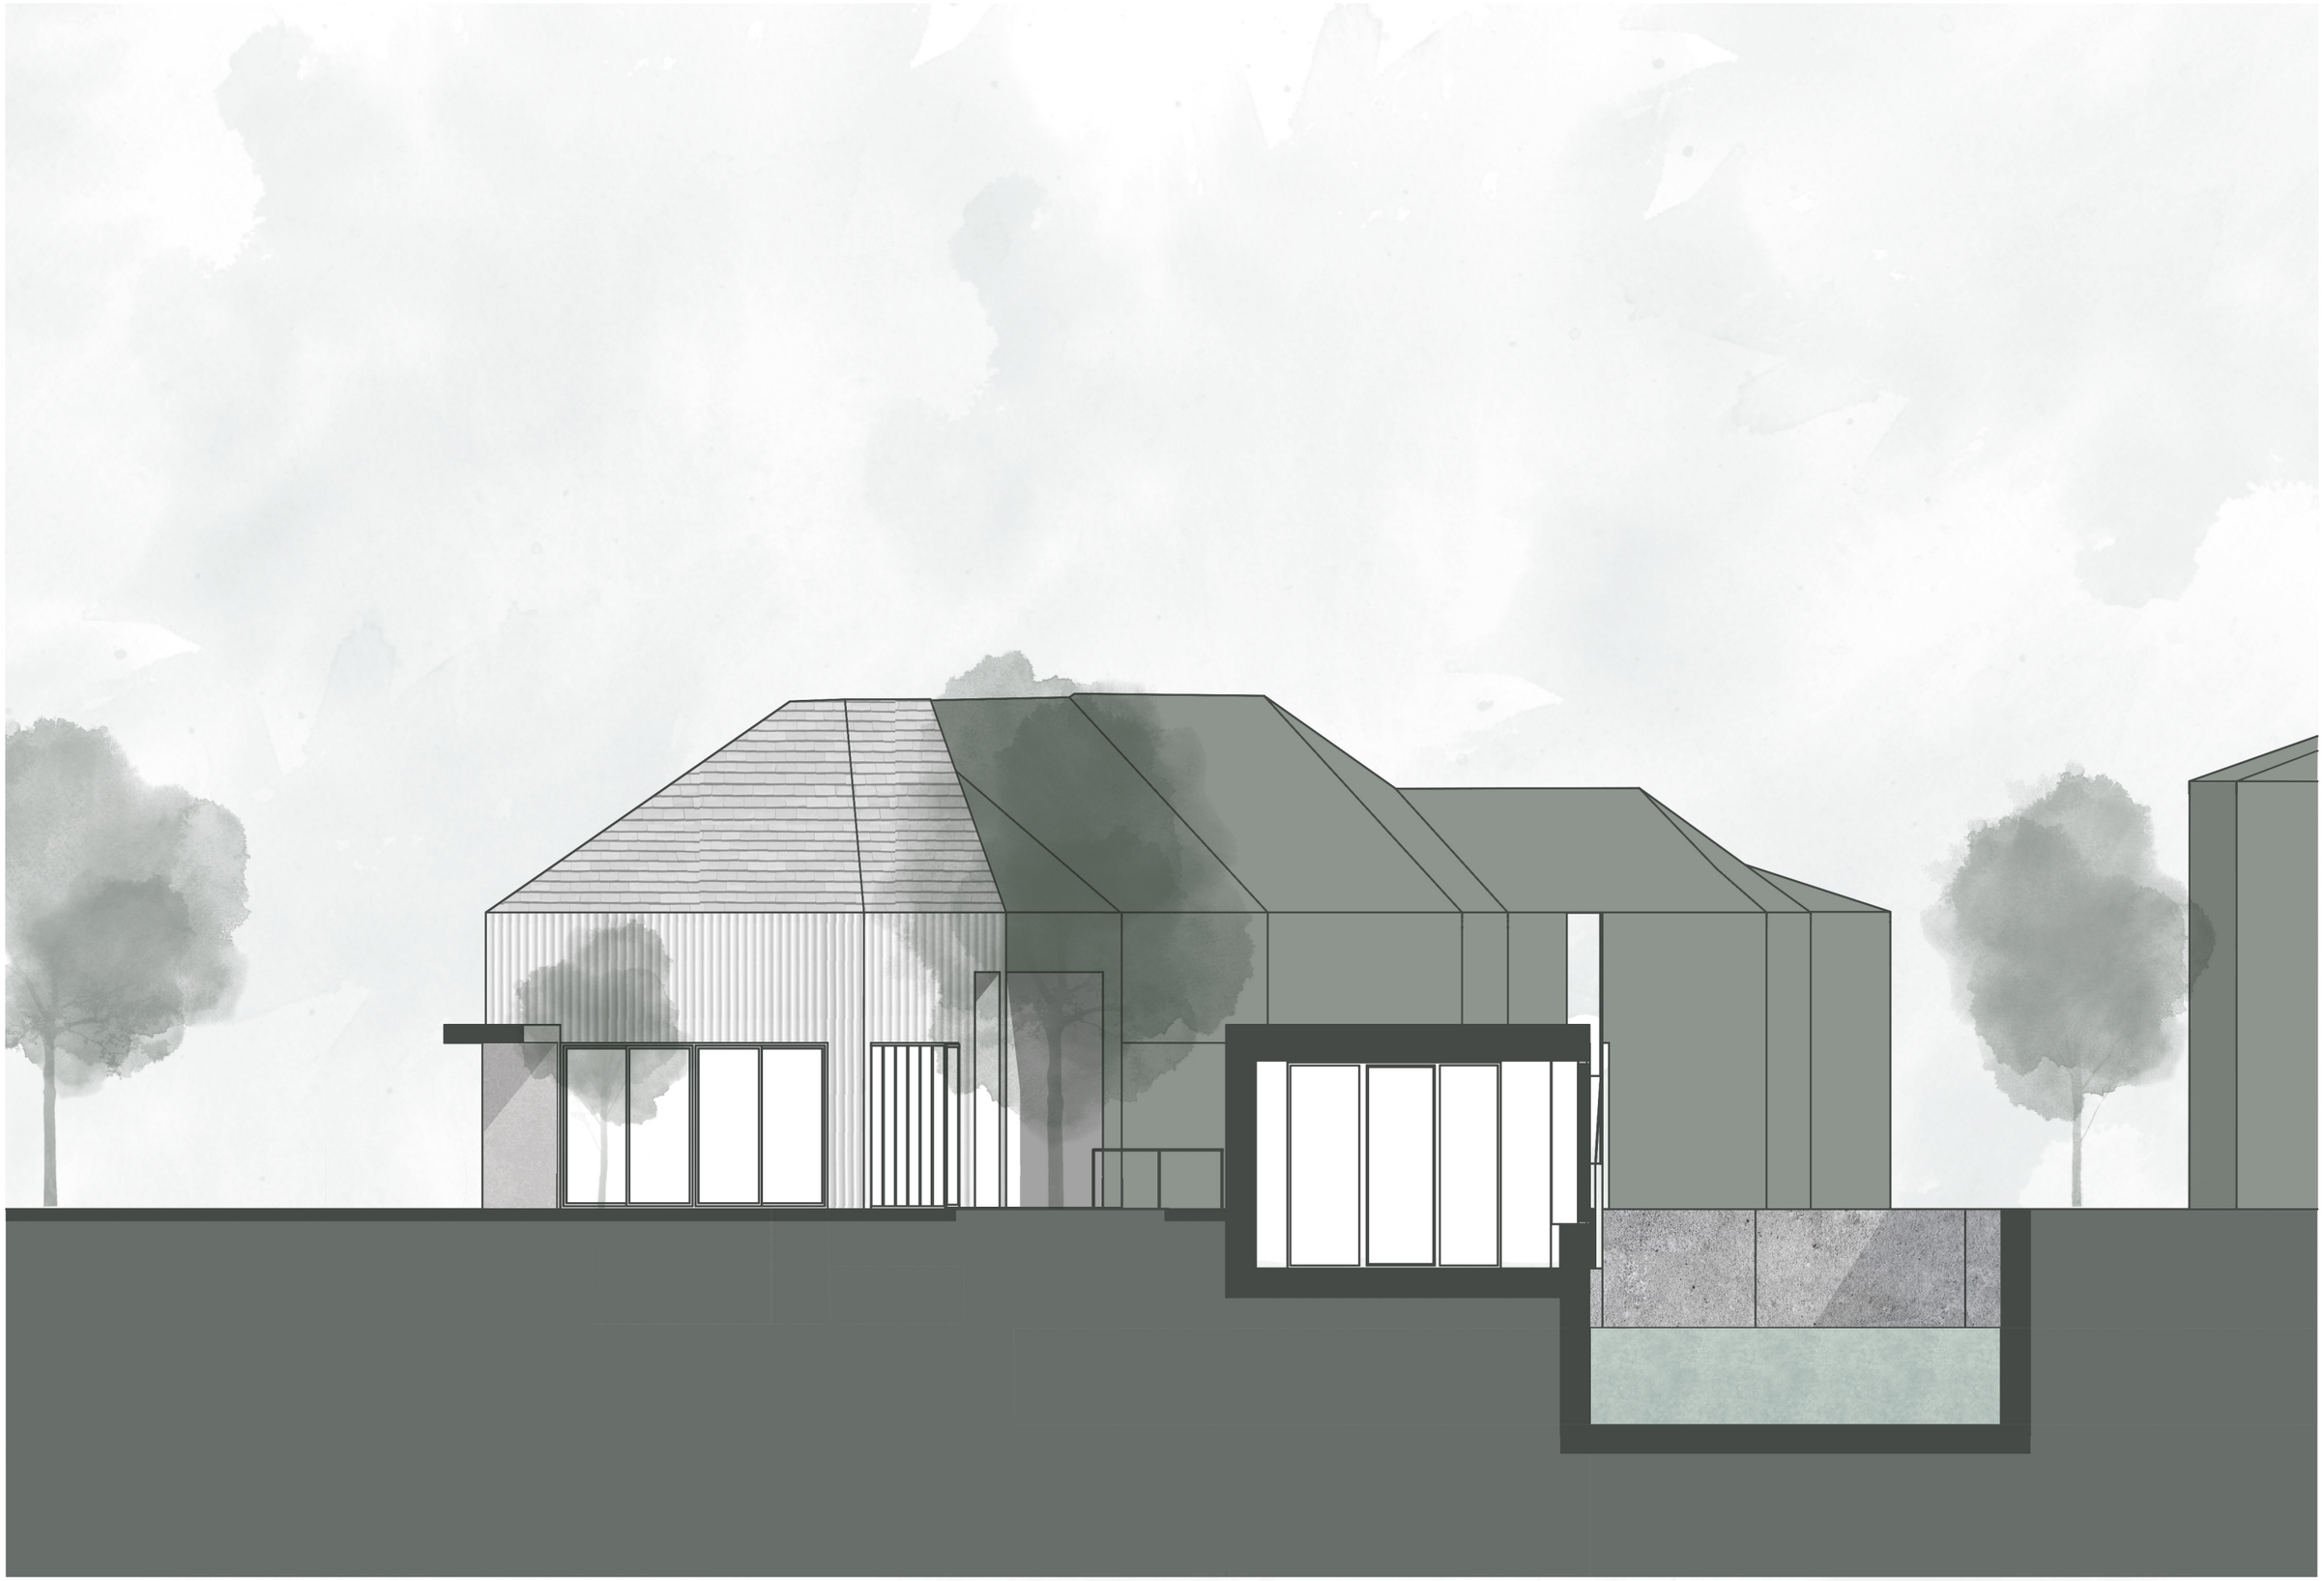

kerámia műhely és kiállítótér, Kolozsvár

d metszet

m 1:100

stt

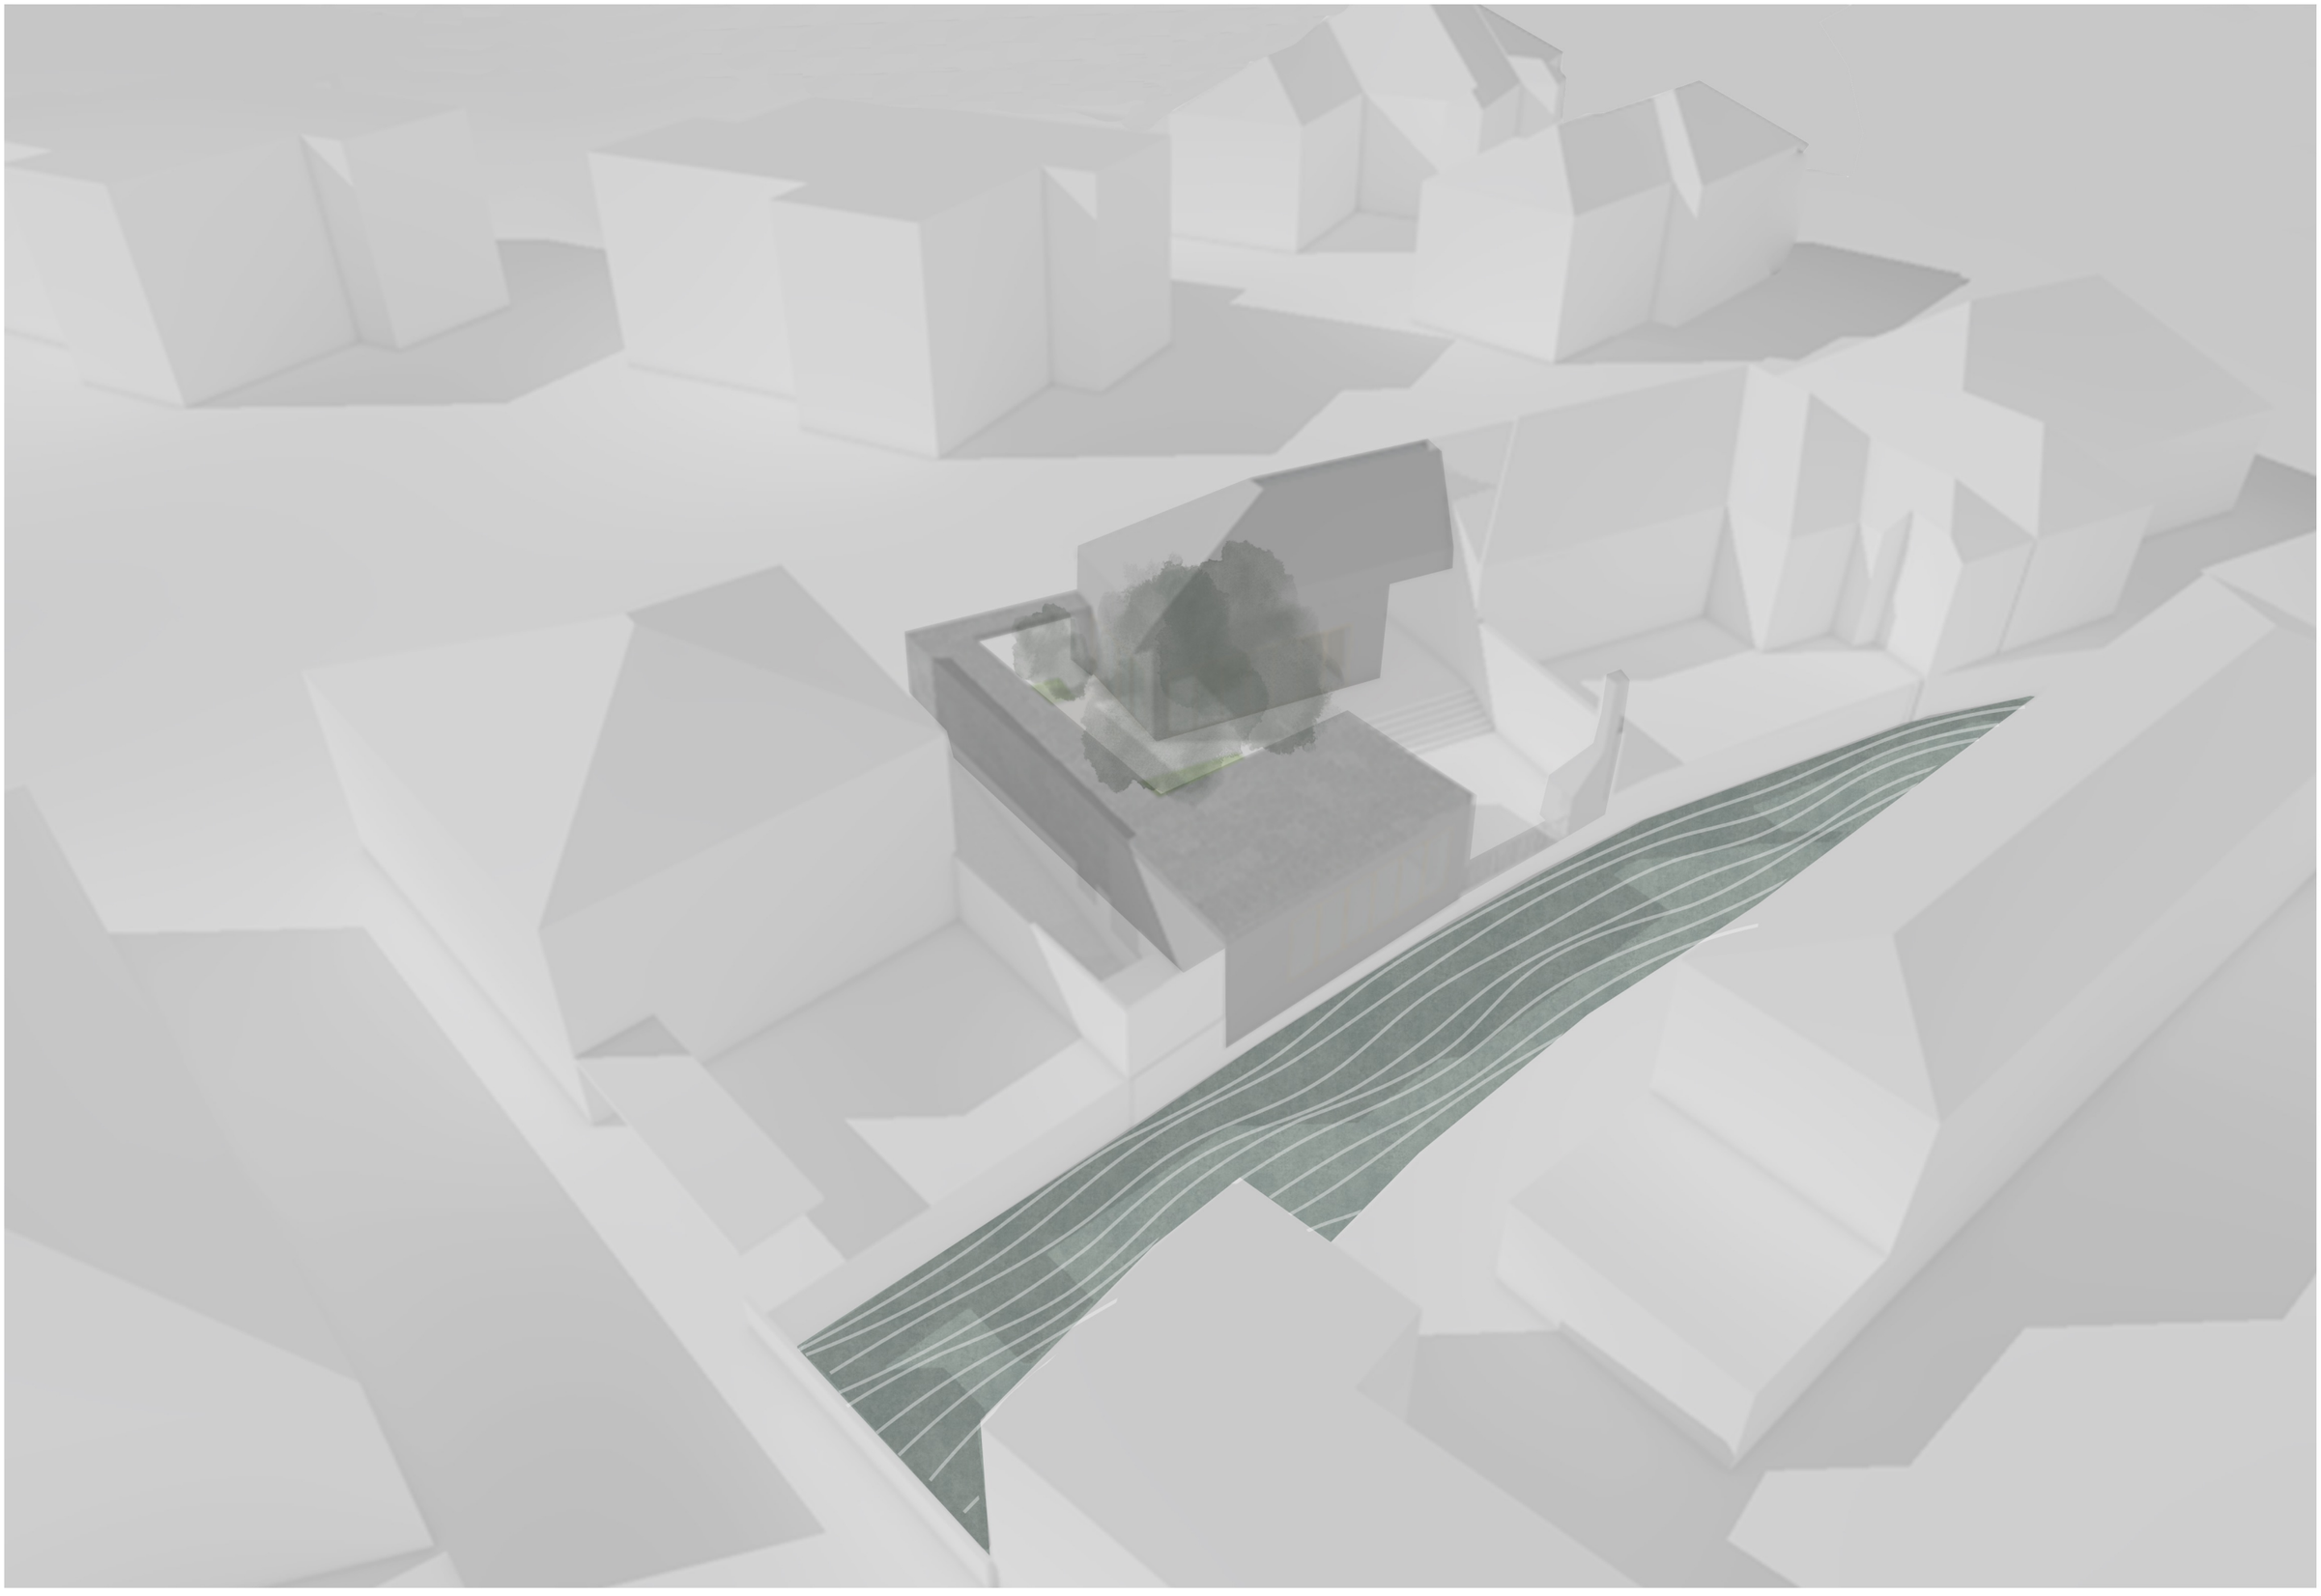

kerámia műhely és kiállítótér, Kolozsvár

látvány

stt

kerámia műhely és kiállítótér, Kolozsvár

látvány

stt

kerámia műhely és kiállítótér, Kolozsvár

metszetperspektíva

stt