


KŐSZEGI USZODA ÉS STRAND

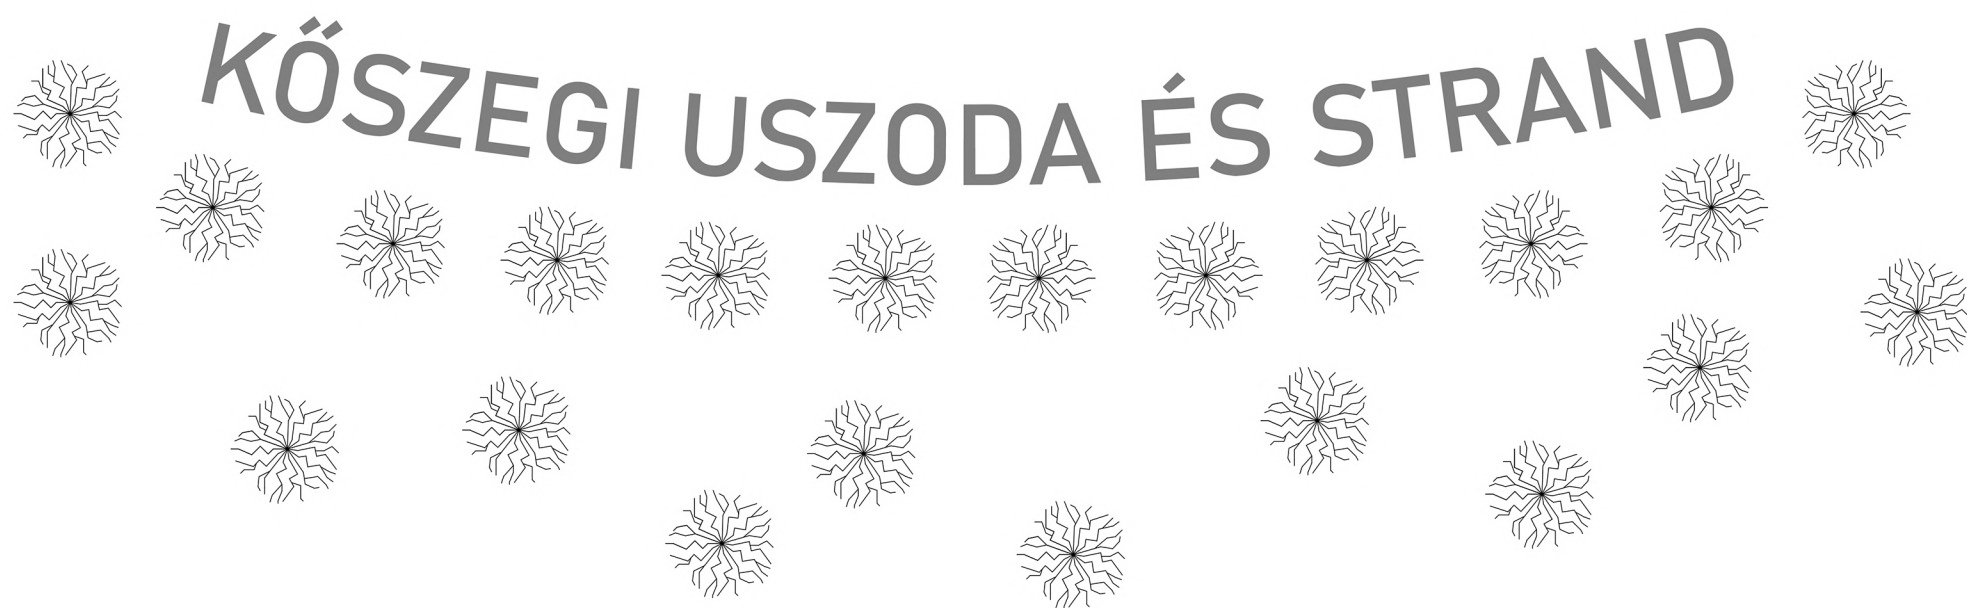

KOMPLEX TERVEZÉS 1
SCHOPF BORBÁLA
KONZULENS: FEJÉRDY PÉTER DLA
2023.06.09.



50 M-ES MEDENCE



KÖRMEDENCE



STRAND ÉPÜLET




NÖVÉNYZET




STRAND SÉTÁNY

MEGLÉVŐ-MEGMARADÓ
STRAND ÉPÜLET

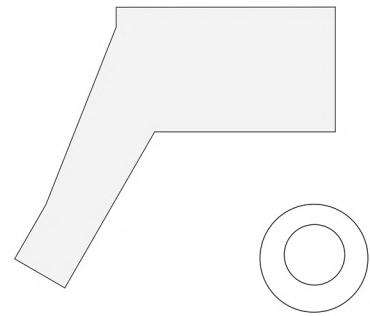


MEGLÉVŐ-MEGMARADÓ
KÖRMEDENCÉ

MEGLÉVŐ 50 M-ES MEDENCE:
MUNKAGÖDÖR

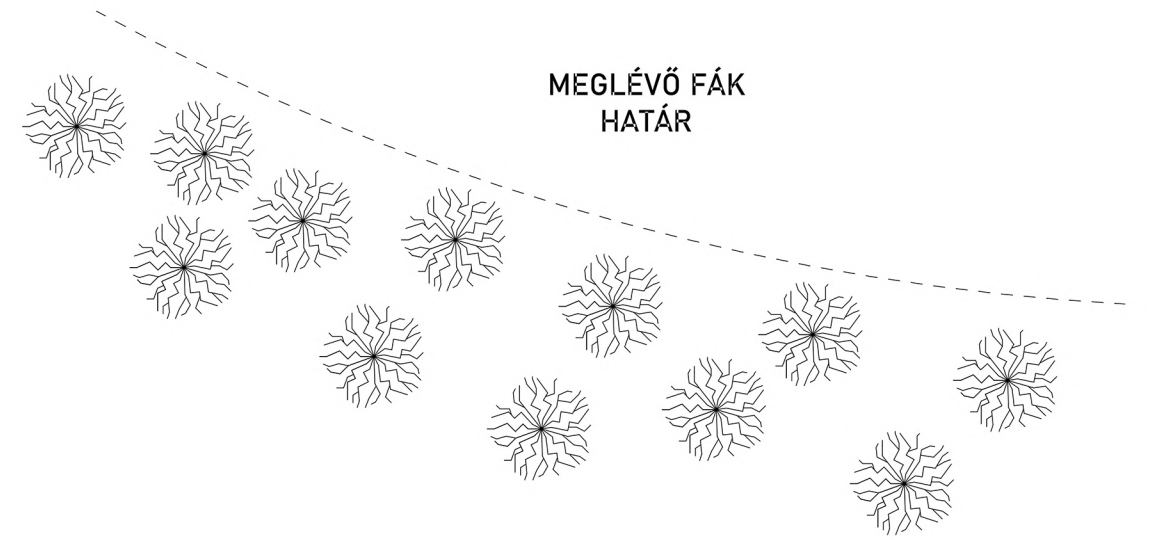


MEGLÉVŐ FÁK
HATÁR

SÉTÁNY
REJTŐZKÖDÉS

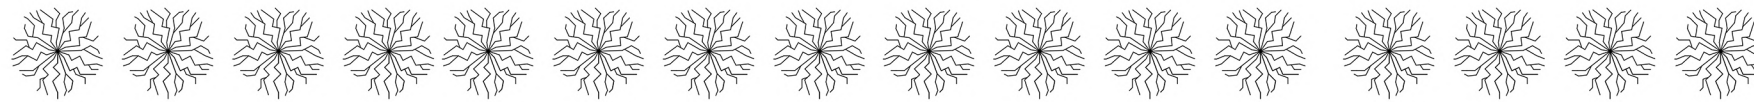

STRAND
LÉPTÉKVÁLTÁS

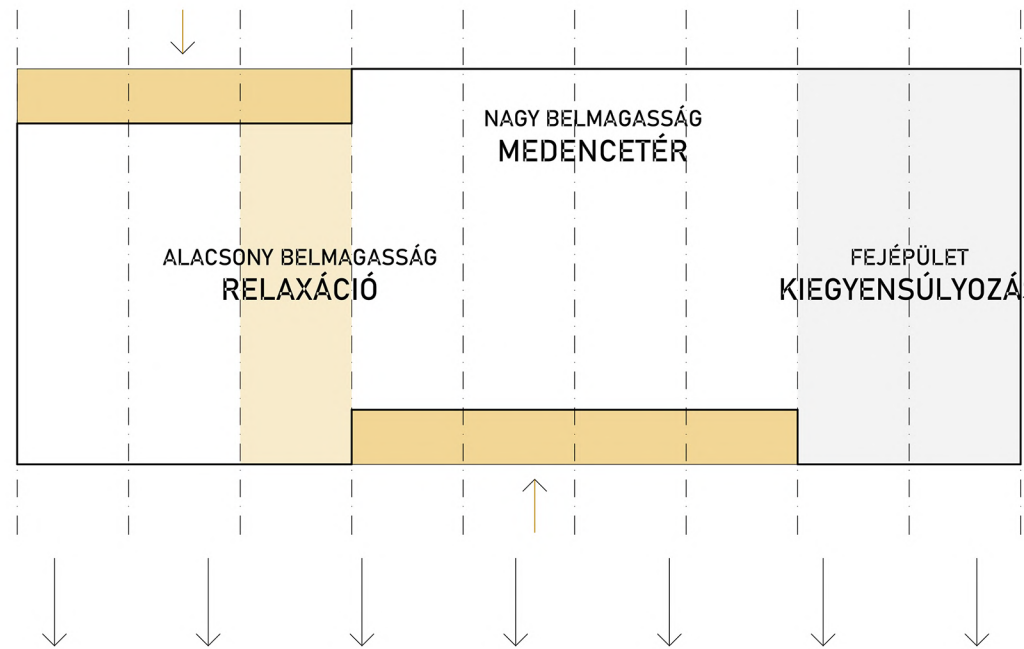

LAKÓHÁZAK
ELHÚZÓDÁS

ERDŐ
FELLAZULÁS




0 20 40 60 80 100

HELYSZÍNRAJZ M 1:2000




0 10 20 30 40 50

HELYSZÍNRAJZ M 1:1000

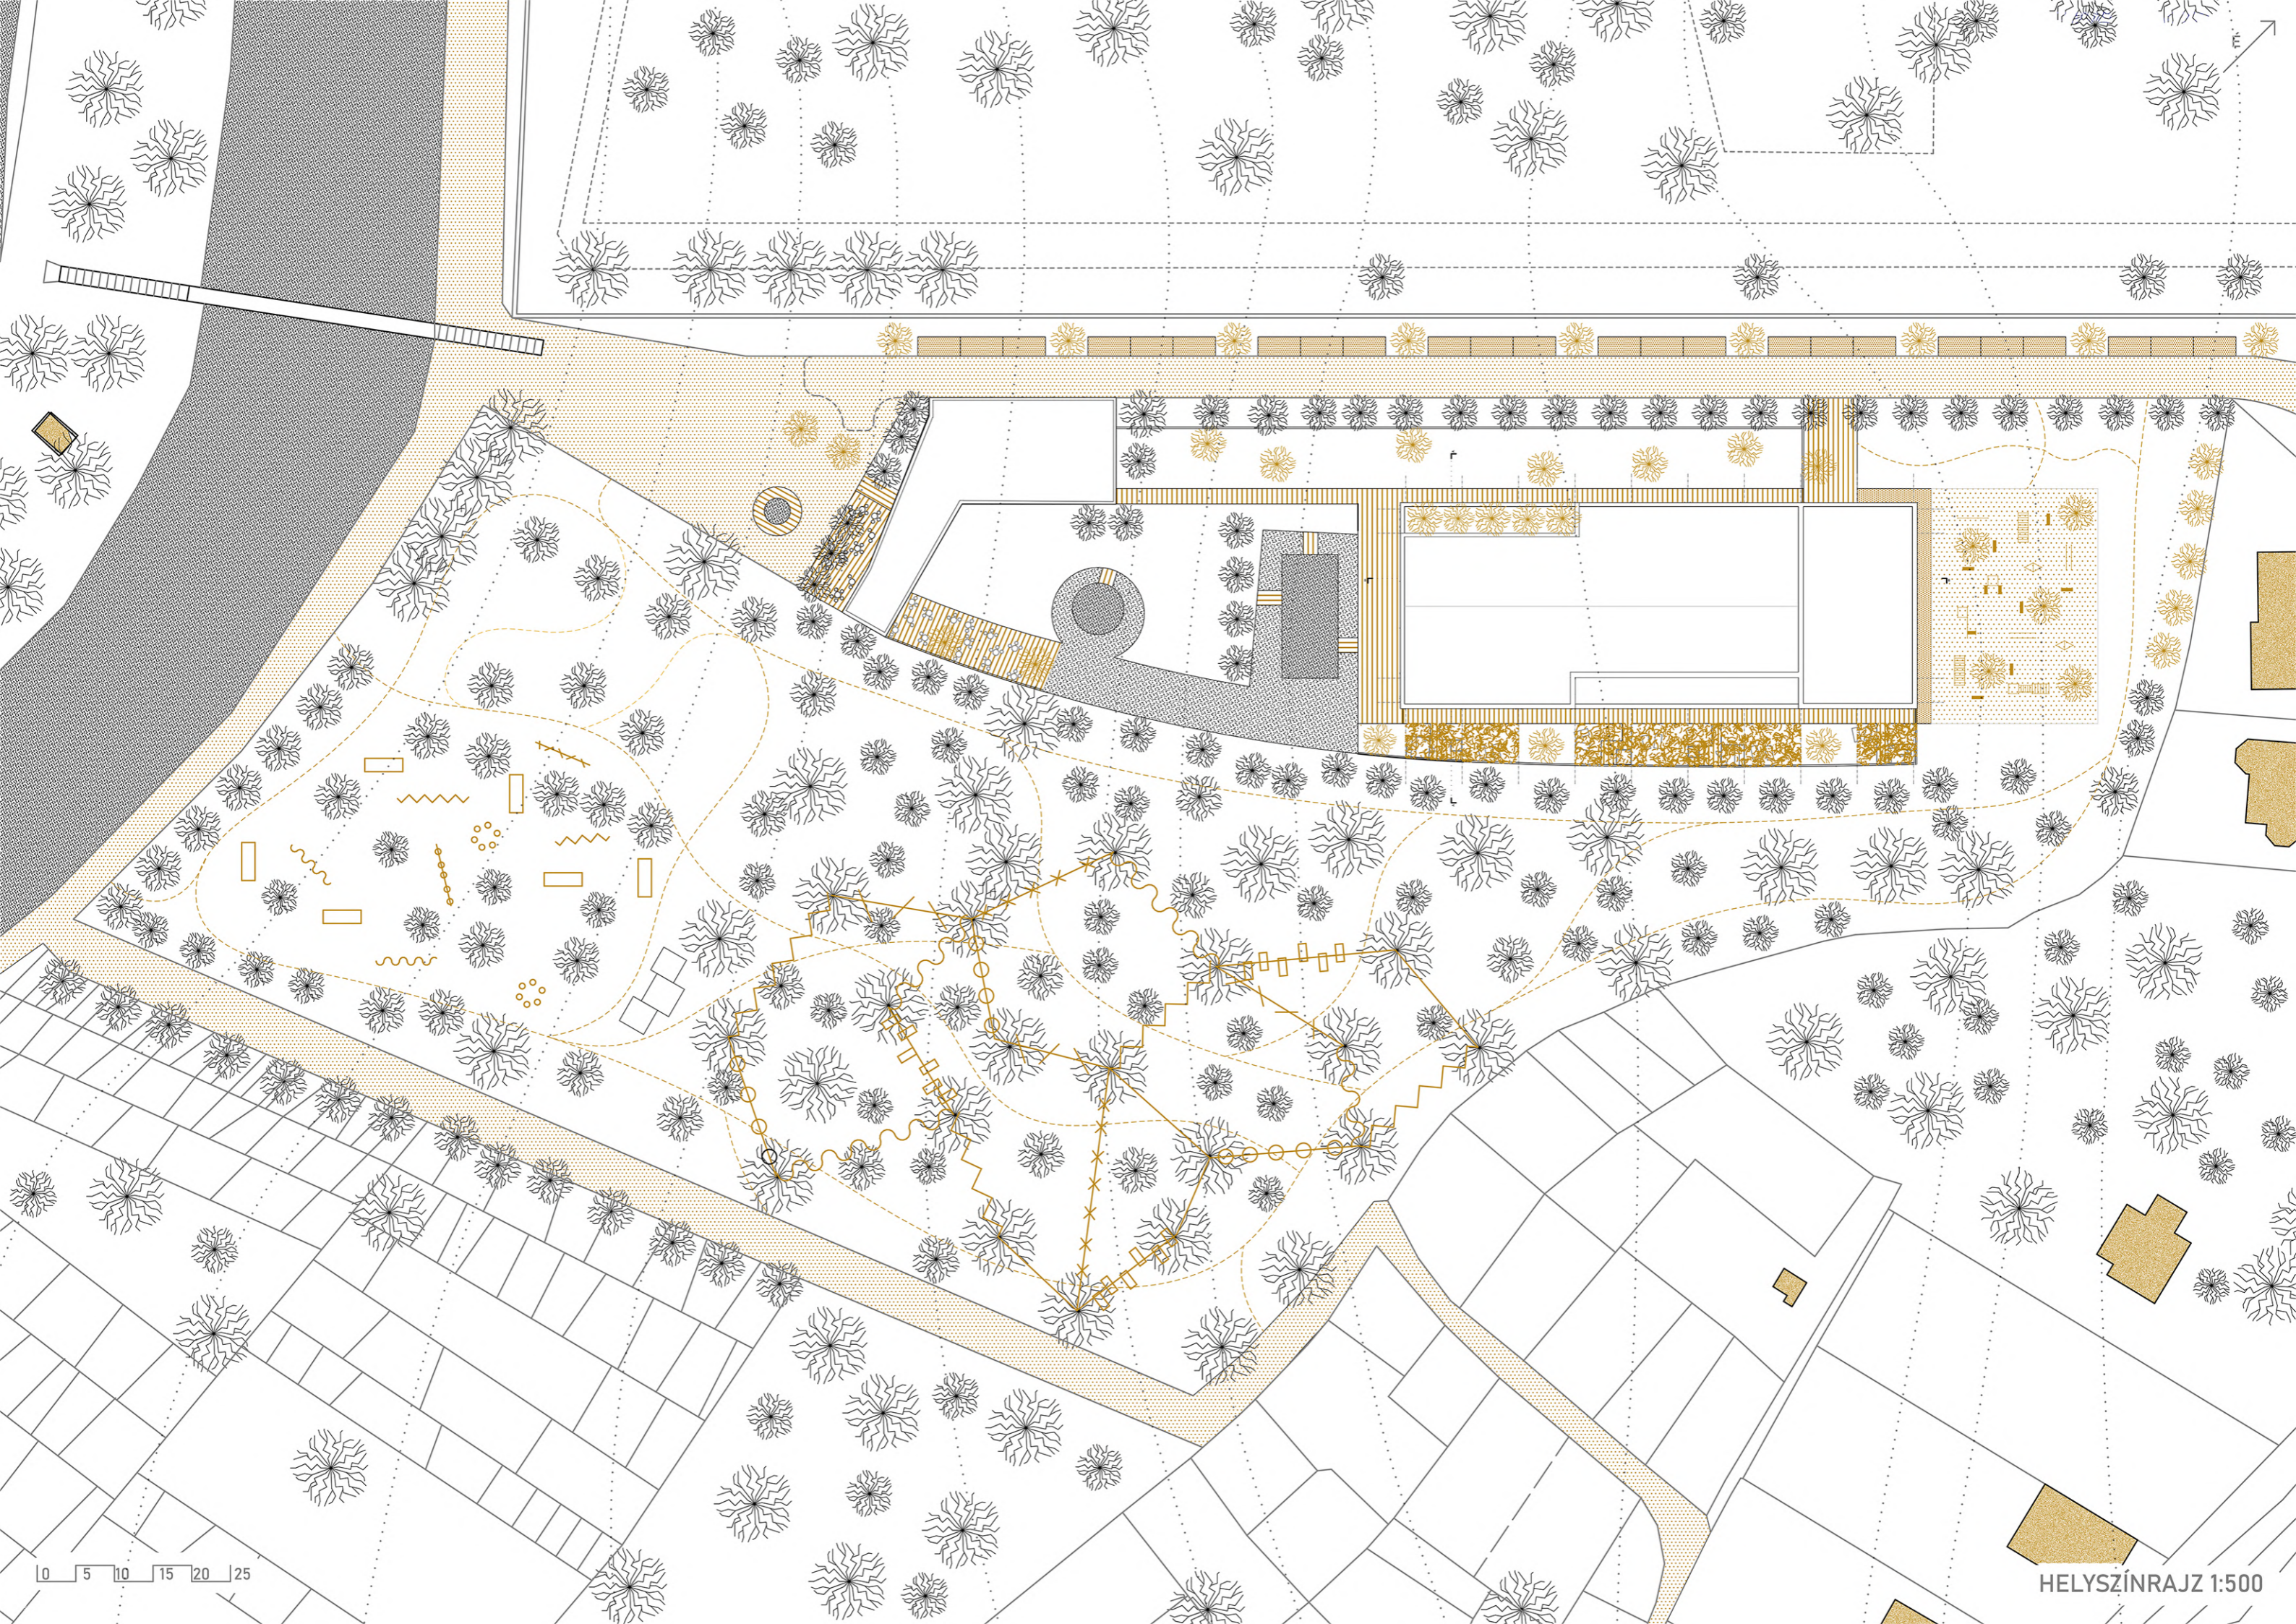


0 5 10 15 20 25

HELYSZÍNRAJZ 1:500

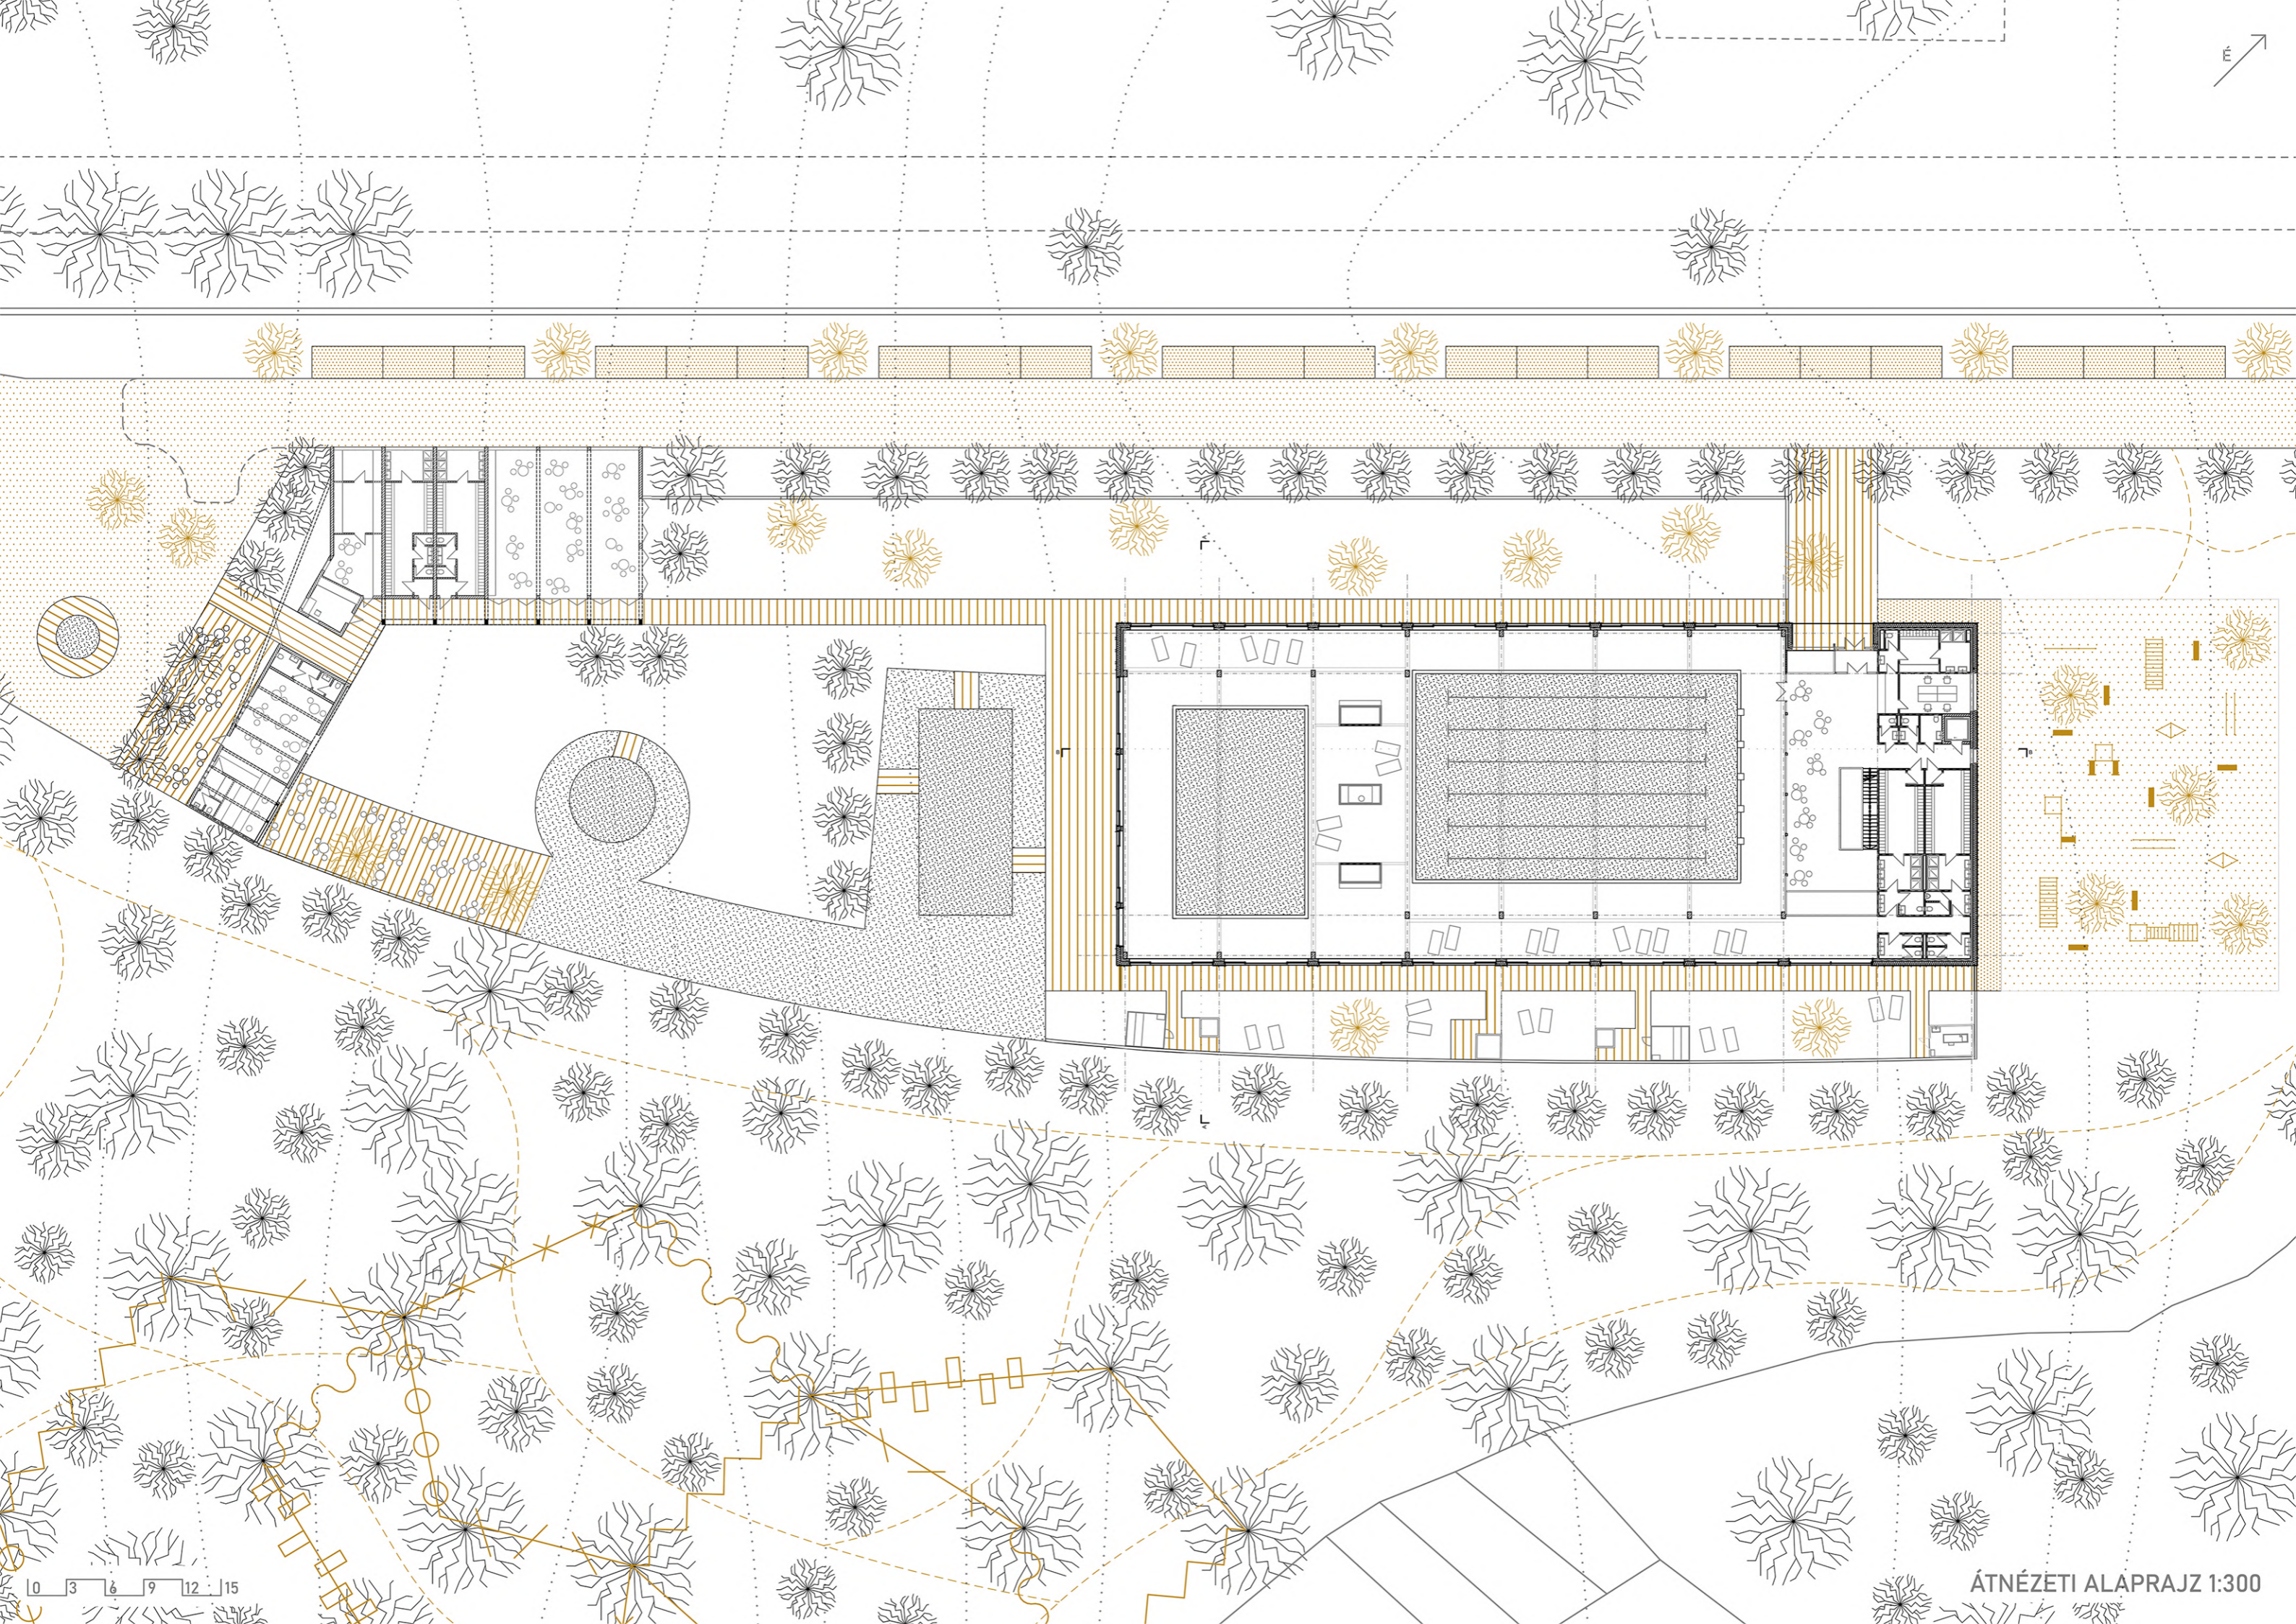


0 3 6 9 12 15

ÁTNÉZETI ALAPRAJZ 1:300

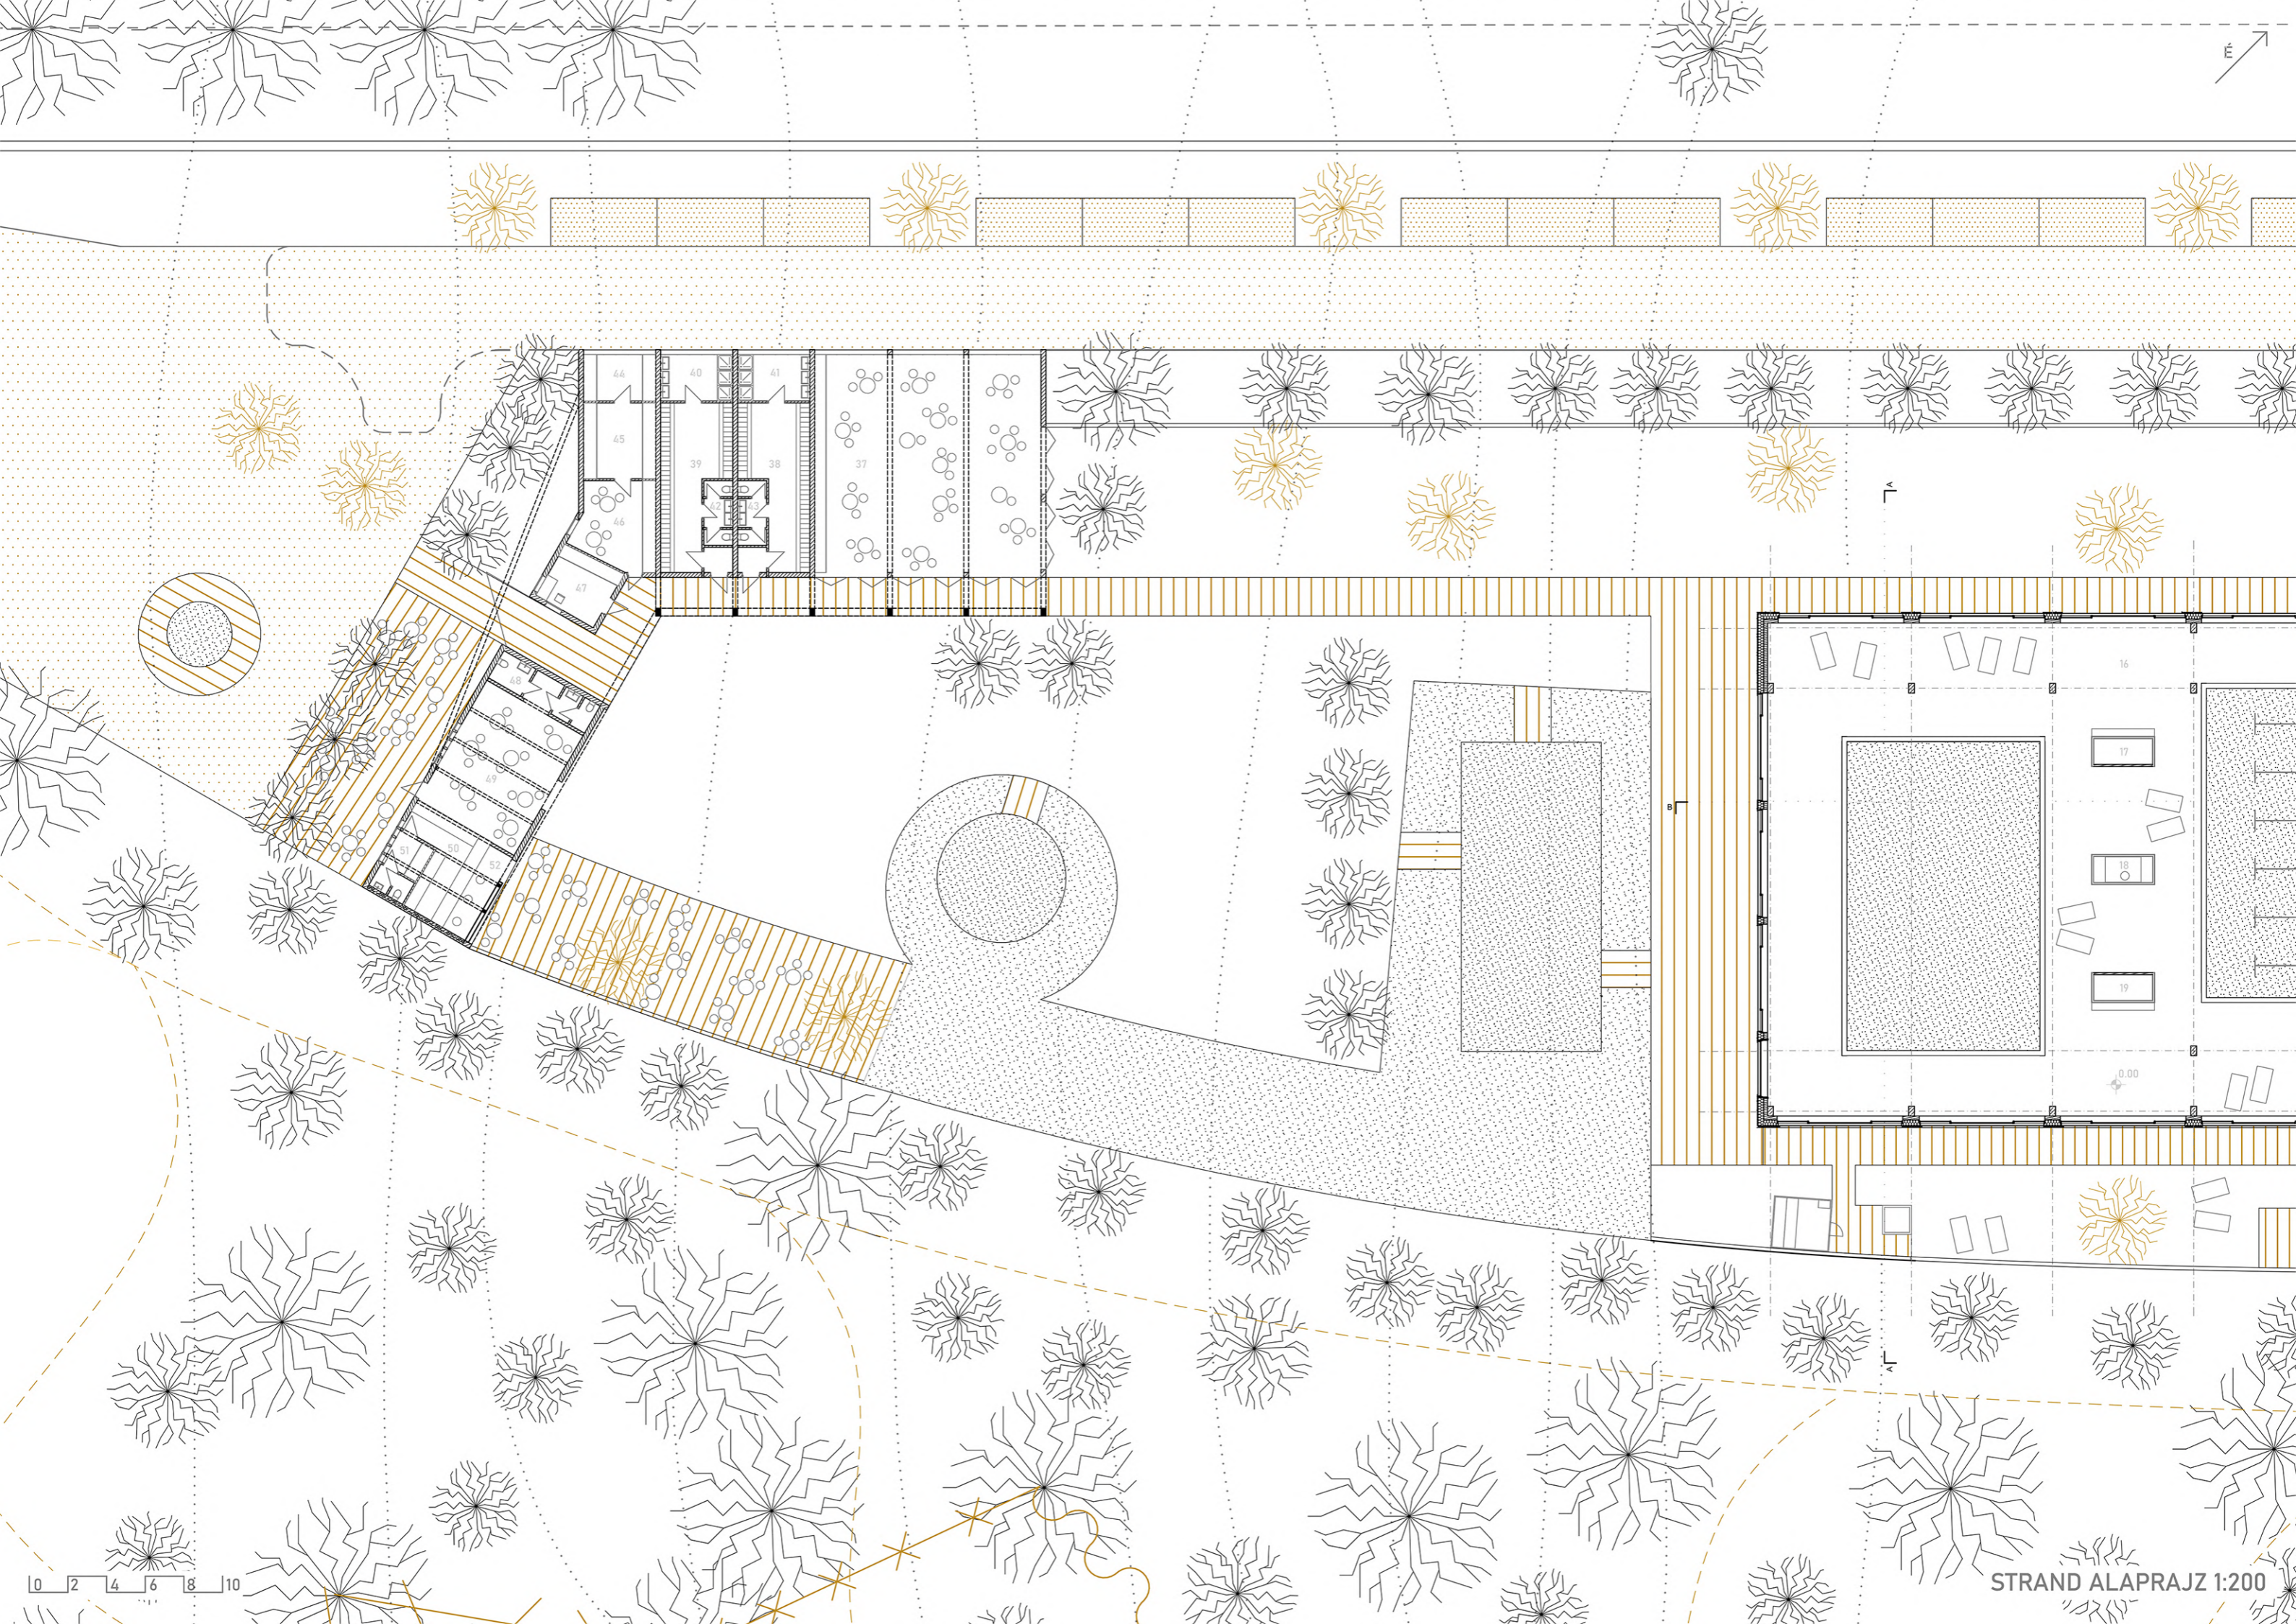

0 2 4 6 8 10


STRAND ALAPRAJZ 1:200

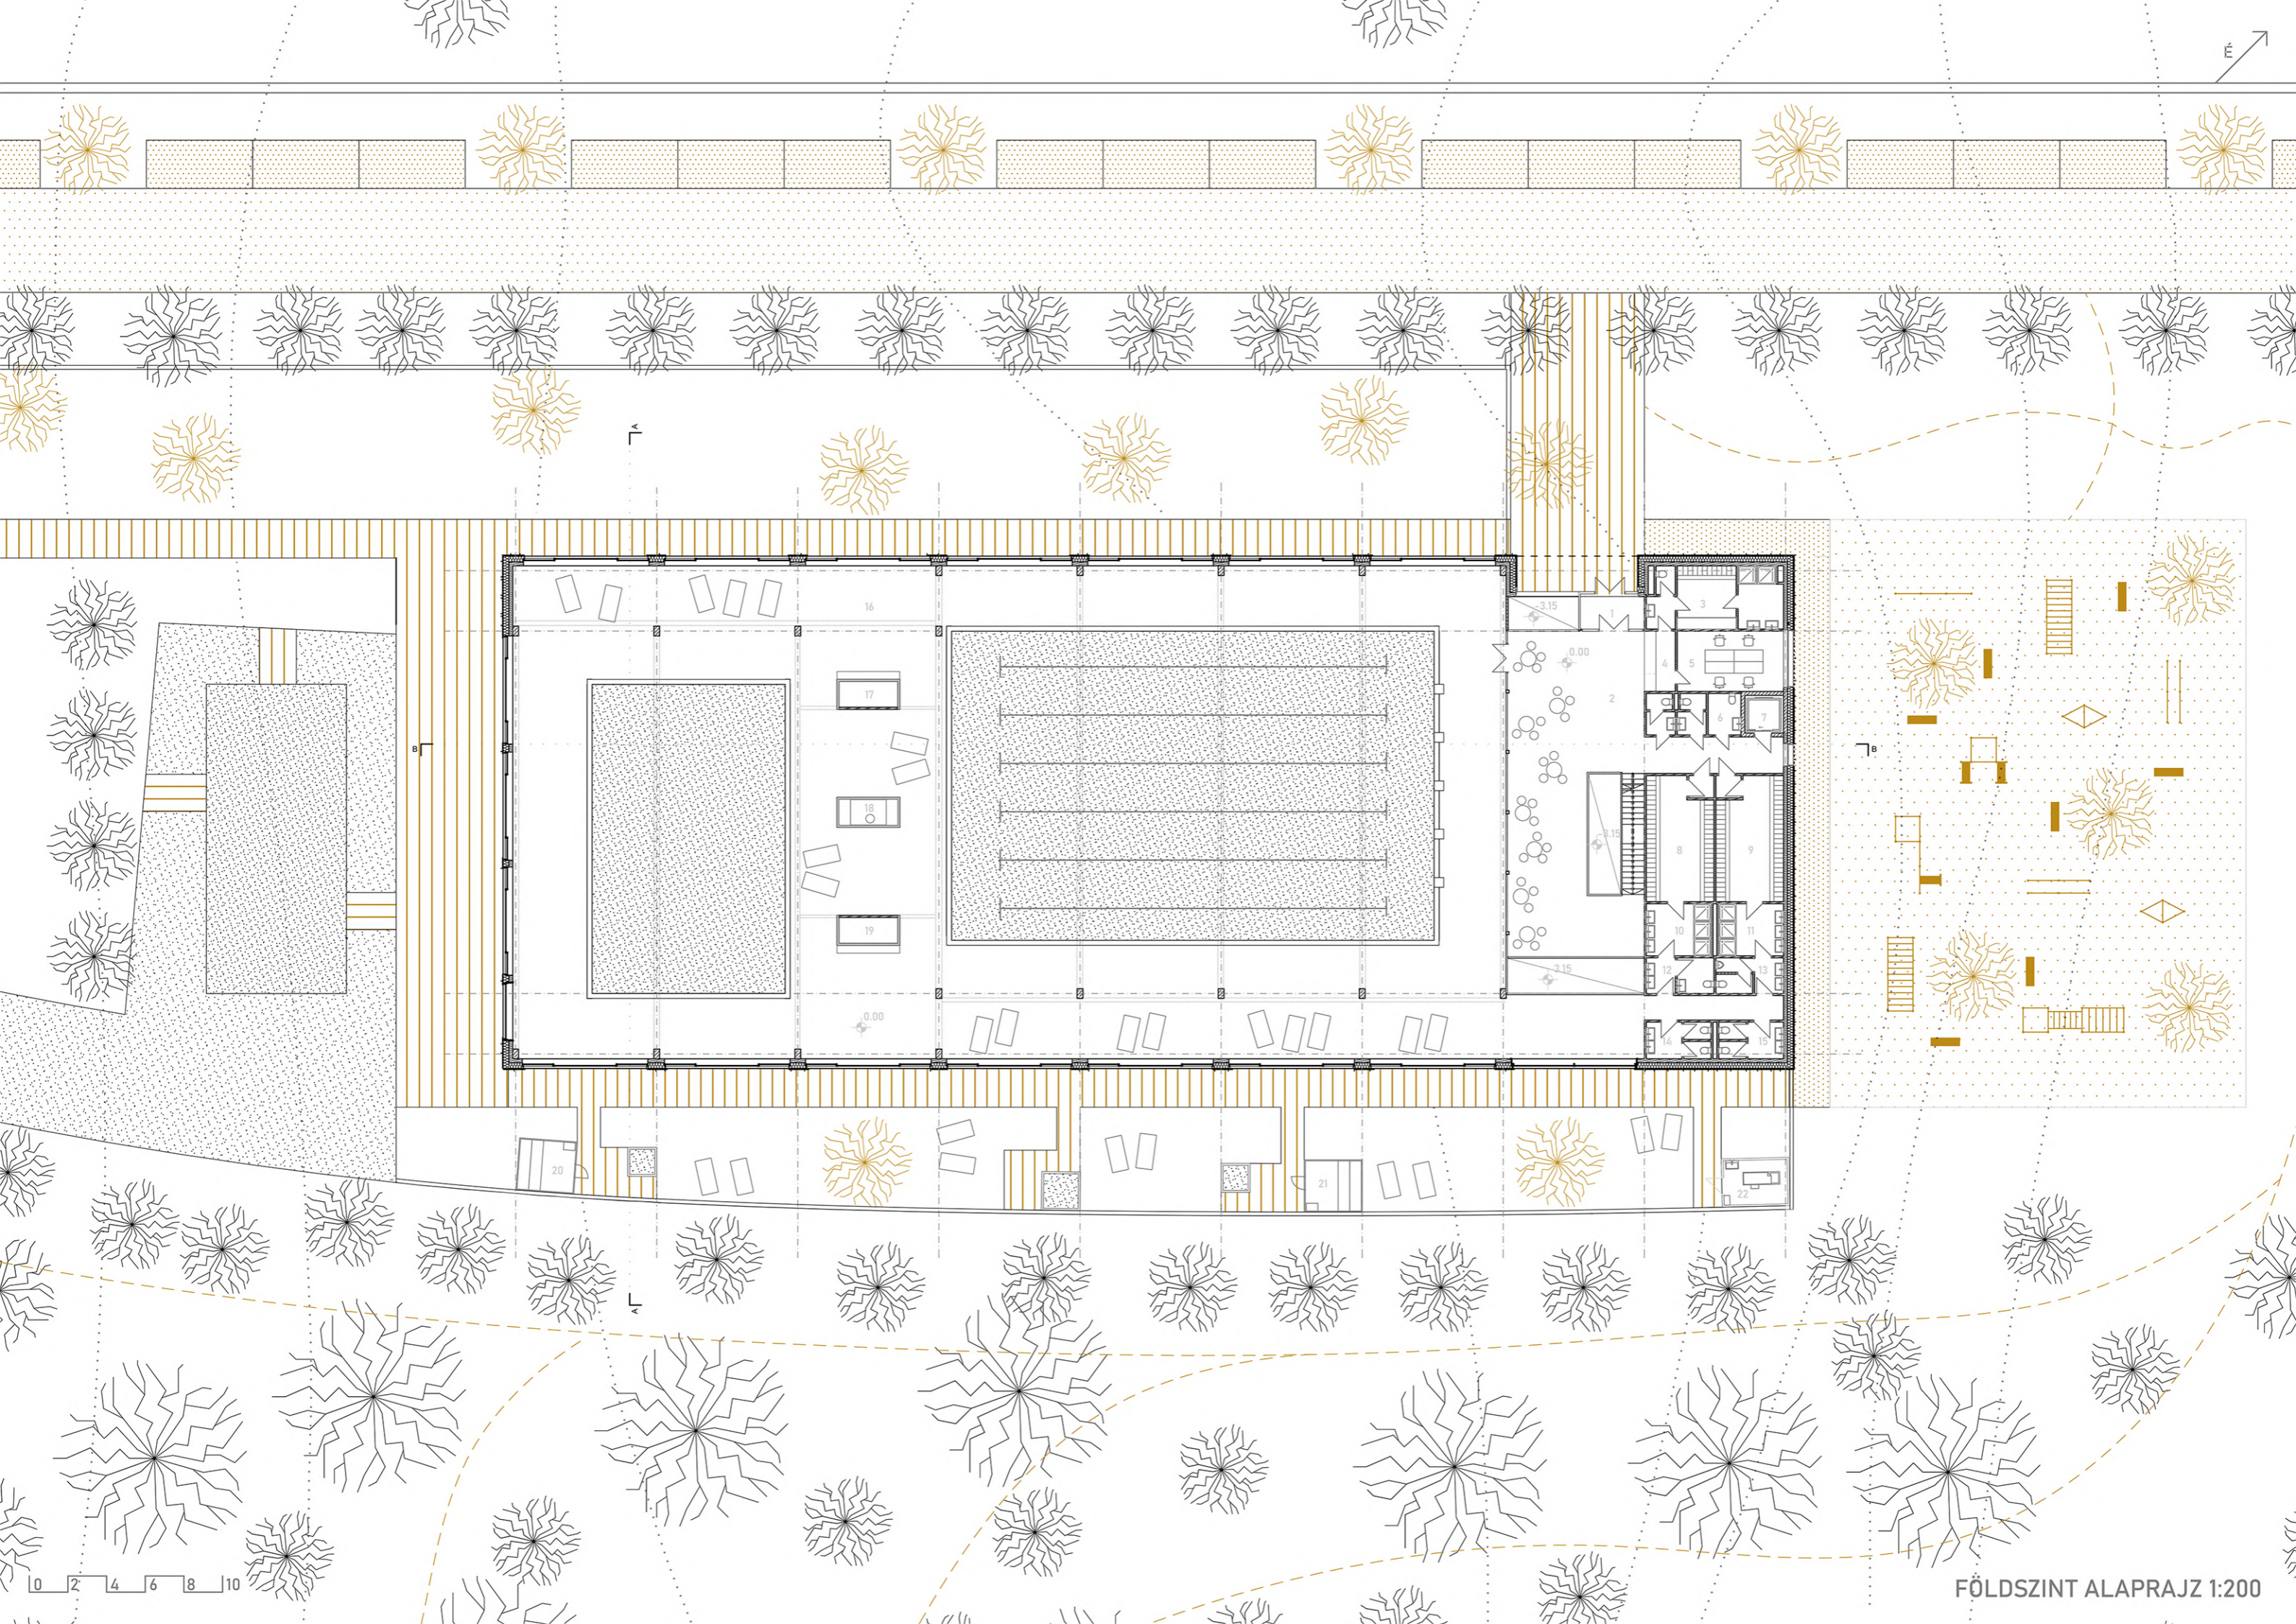

É

0 2 4 6 8 10


FÖLDSZINT ALAPRAJZ 1:200

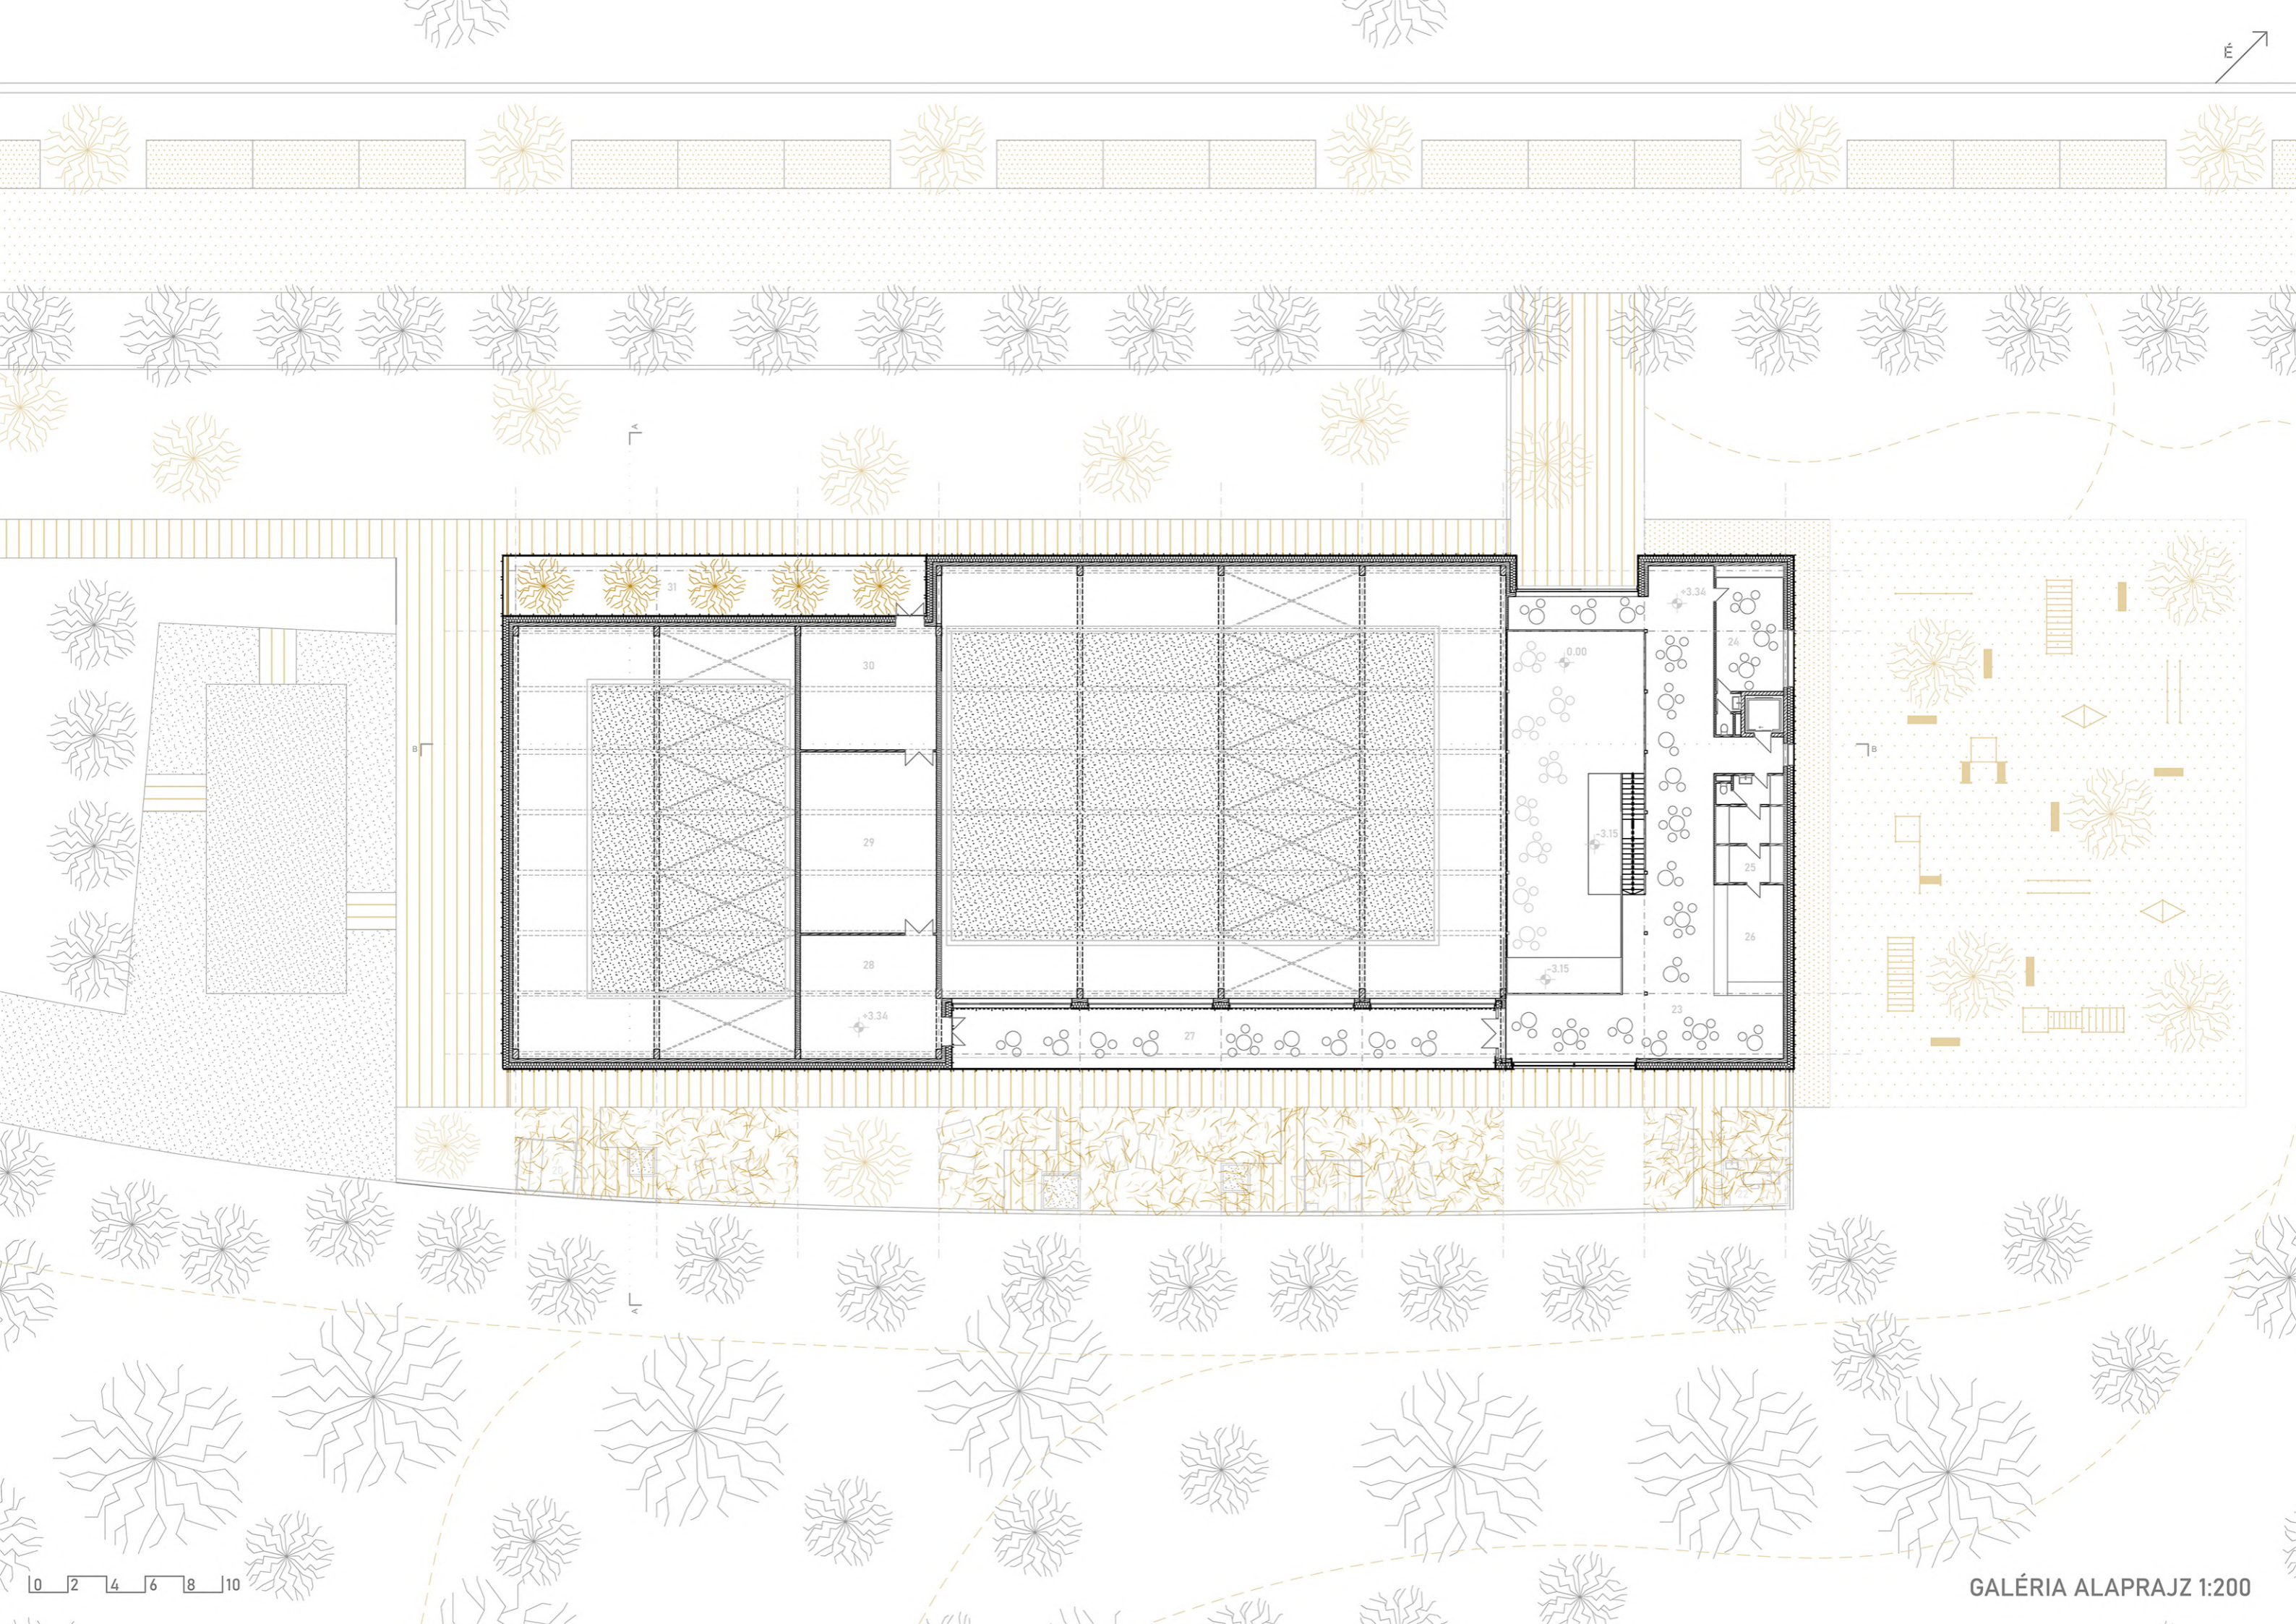

HELYISÉGLISTA



USZODA Σ 3368.78 m²



- 1 SZÉLFOGÓ
- 2 ELŐTÉR
- 3 SZEMÉLYZETI ÖLTÖZŐ
- 4 RECEPCIÓ
- 5 IRODA
- 6 ELŐTÉR/BÜFÉ MOSDÓ BLOKK
- 7 LIFT
- 8 NŐI ÖLTÖZŐ
- 9 FÉRFI ÖLTÖZŐ
- 10 NŐI ZUHANYZÓ
- 11 FÉRFI ZUHANYZÓ
- 12 NŐI ZUHANYZÓ MOSDÓ
- 13 FÉRFI ZUHANYZÓ MOSDÓ
- 14 MEDENCETÉR NŐI MOSDÓ
- 15 MEDENCETÉR FÉRFI MOSDÓ
- 16 MEDENCETÉR
- 17 TÁROLÓ TÉRBÚTOR
- 18 ÚSZÓMESTER KABIN
- 19 TÁROLÓ TÉRBÚTOR
- 20 SZAUNA
- 21 GŐZKABIN
- 22 MASSZÁZSSZOBA
- 23 FOGYASZTÓTÉR
- 24 TEAKONYHA
- 25 BÜFÉ KISZOLGÁLÓ EGYSÉG
- 26 BÜFÉ PULT
- 27 BÜFÉ TERASZ
- 28 RAKTÁR
- 29 LÉGTECHNIKAI HELYISÉG
- 30 RAKTÁR
- 31 ZÖLDTETŐ
- 32 GÉPÉSZETI TÉR, MEDENCÉK
- 33 KONDITEREM
- 34 GÉPÉSZETI HELYISÉG
- 35 TAKARÍTÓSZER RAKTÁR
- 36 KÖZLEKEDŐ


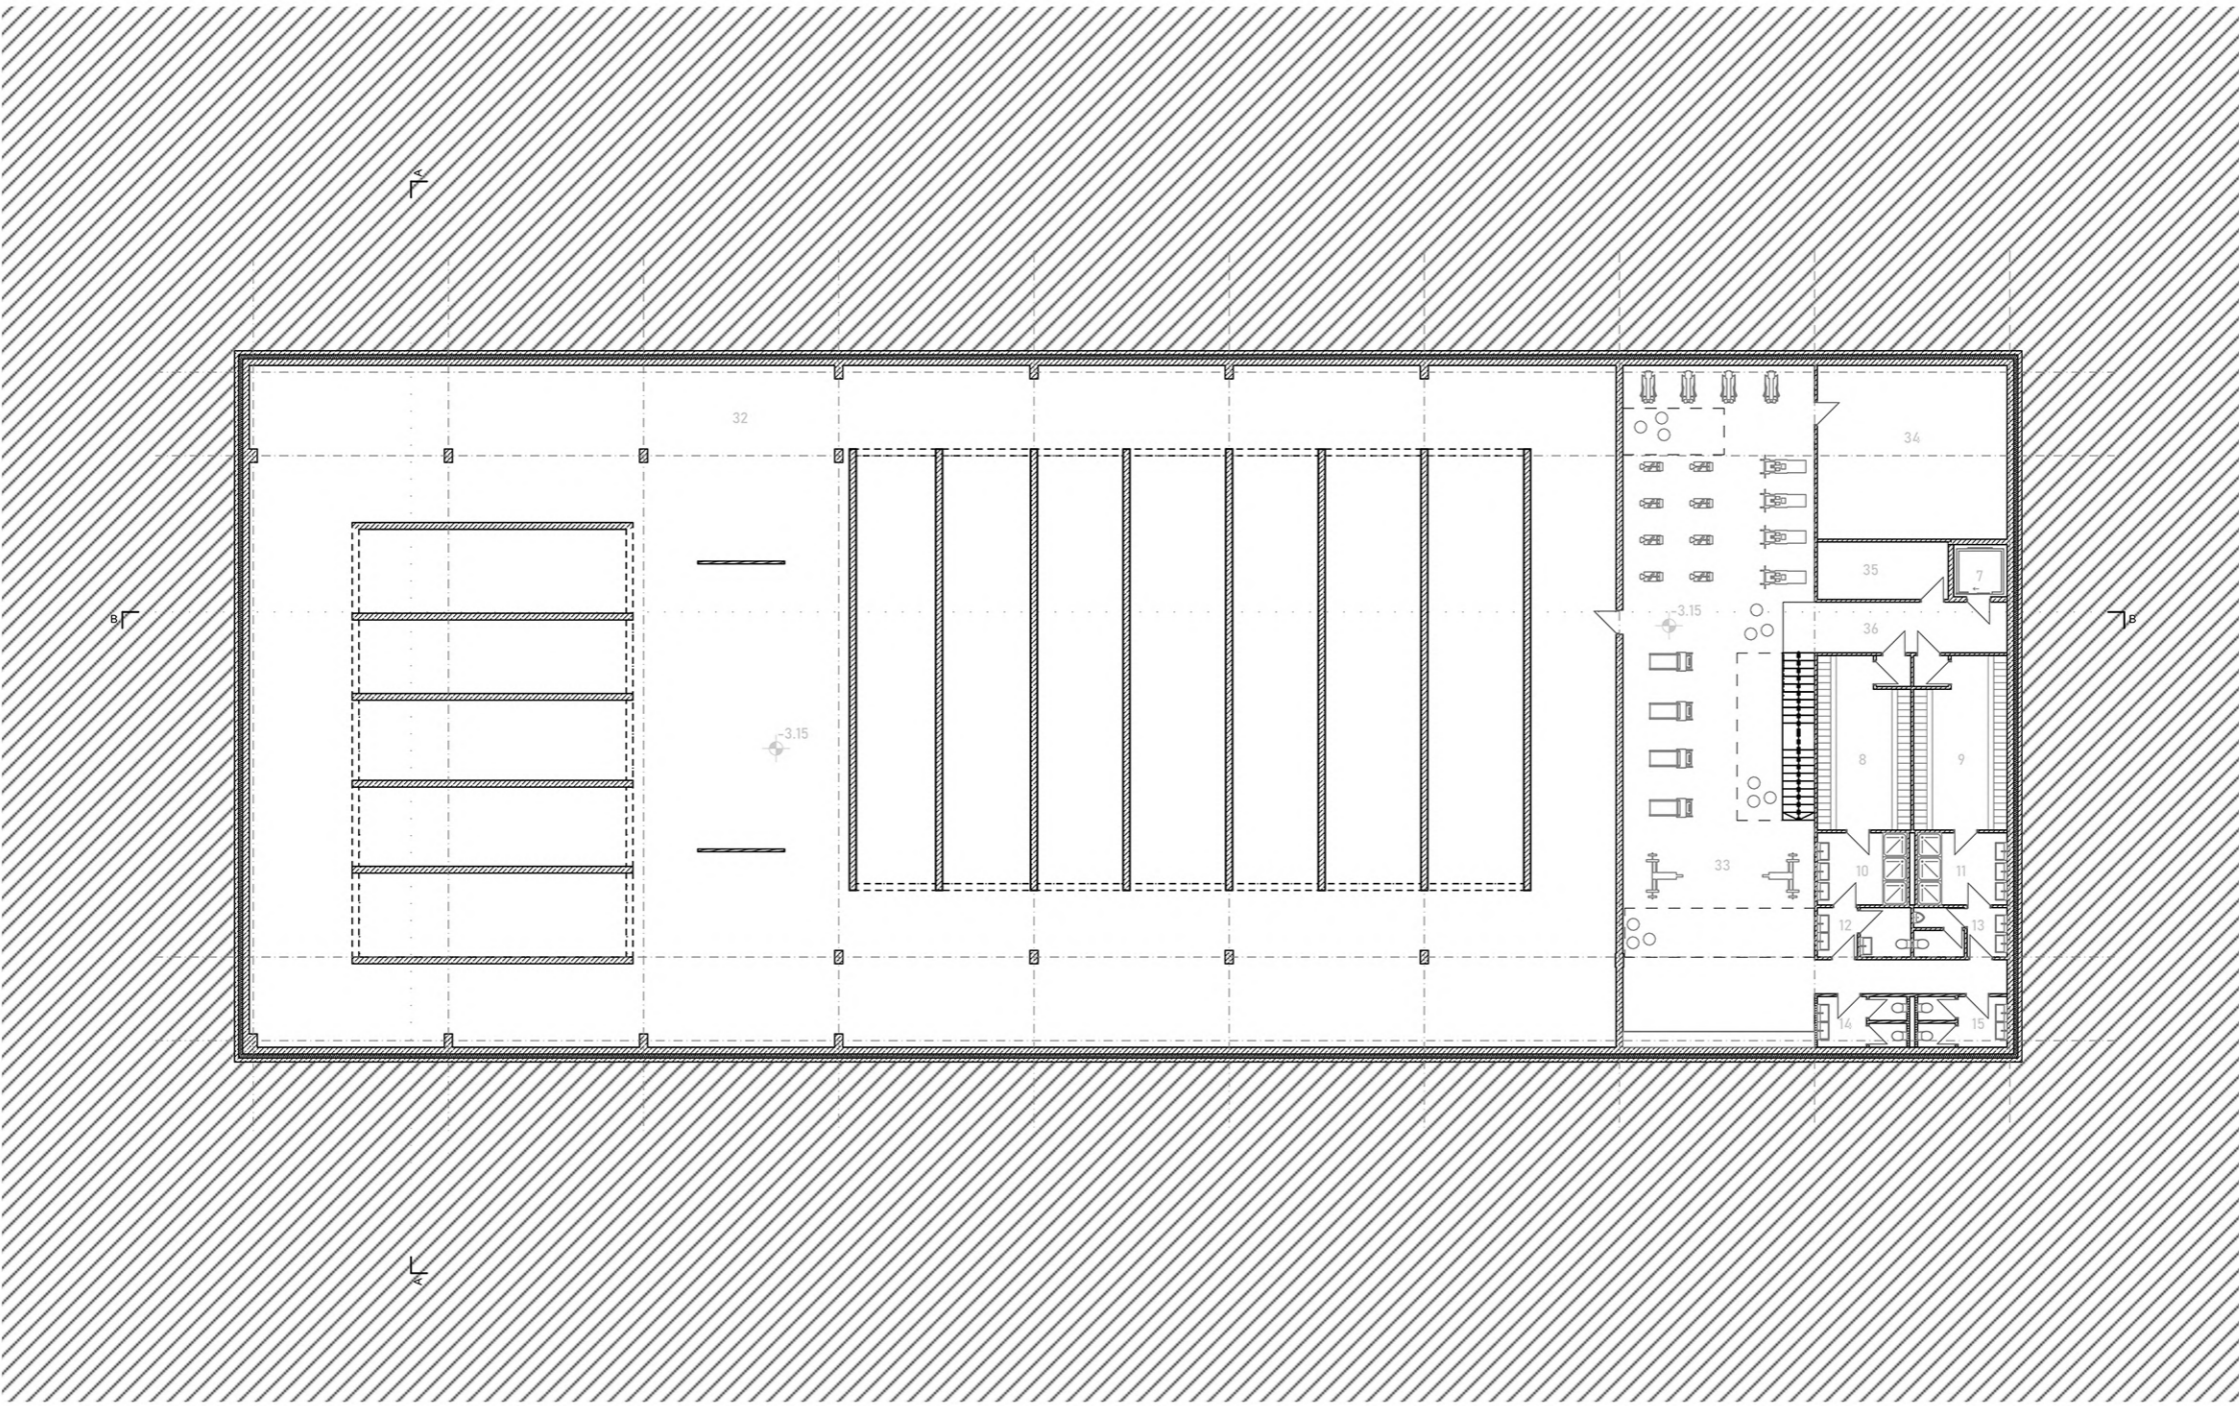




STRAND ÉPÜLET Σ 349.18 m²



- 37 NYÁRI TÁBOR KÖZÖSSÉGI TÉR
- 38 NŐI ÖLTÖZŐ
- 39 FÉRFI ÖLTÖZŐ
- 40 FÉRFI ZUHANYZÓ
- 41 NŐI ZUHANYZÓ
- 42 FÉRFI MOSDÓ
- 43 NŐI MOSDÓ
- 44 GÉPÉSZETI HELYISÉG
- 45 RAKTÁR
- 46 TEAKONYHA
- 47 JEGYIRODA
- 48 BÜFÉ MOSDÓ BLOKK
- 49 NYILVÁNOS FOGYASZTÓTÉR
- 50 BÜFÉ PULT
- 51 BÜFÉ KISZOLGÁLÓ EGYSÉG
- 52 STRAND FELŐLI RENDELÉS

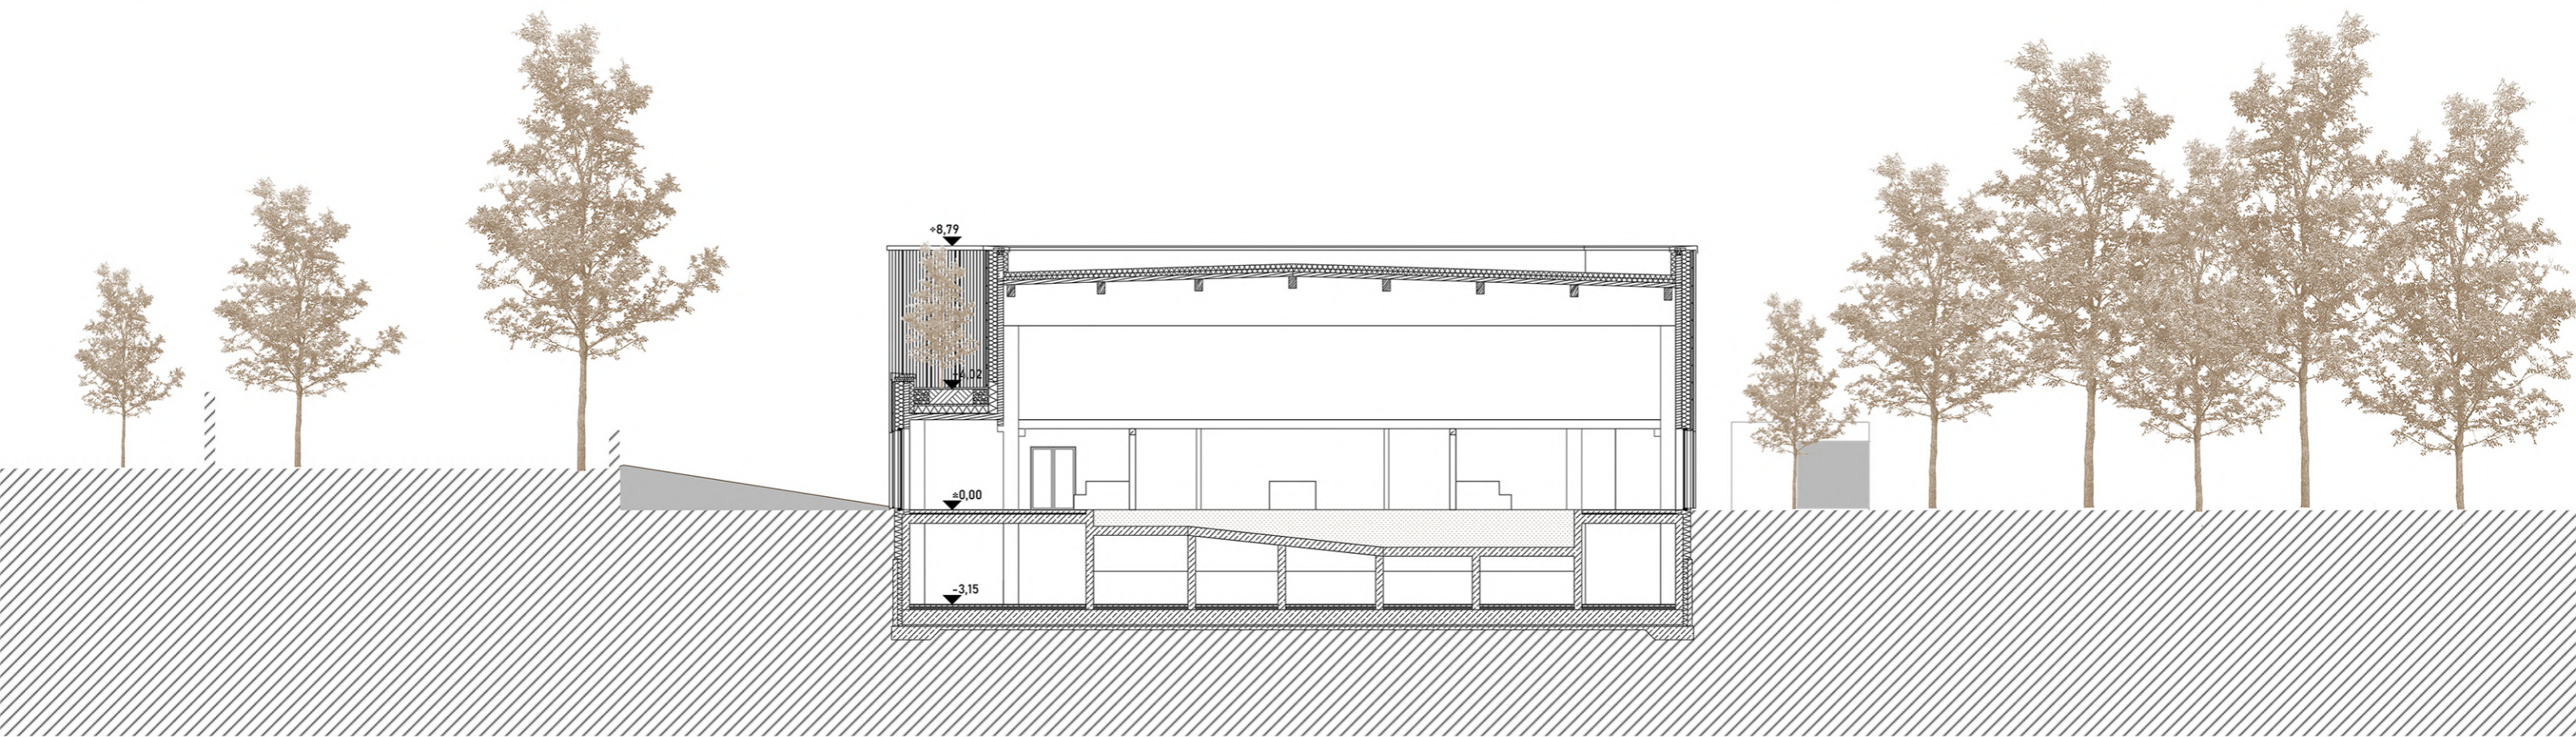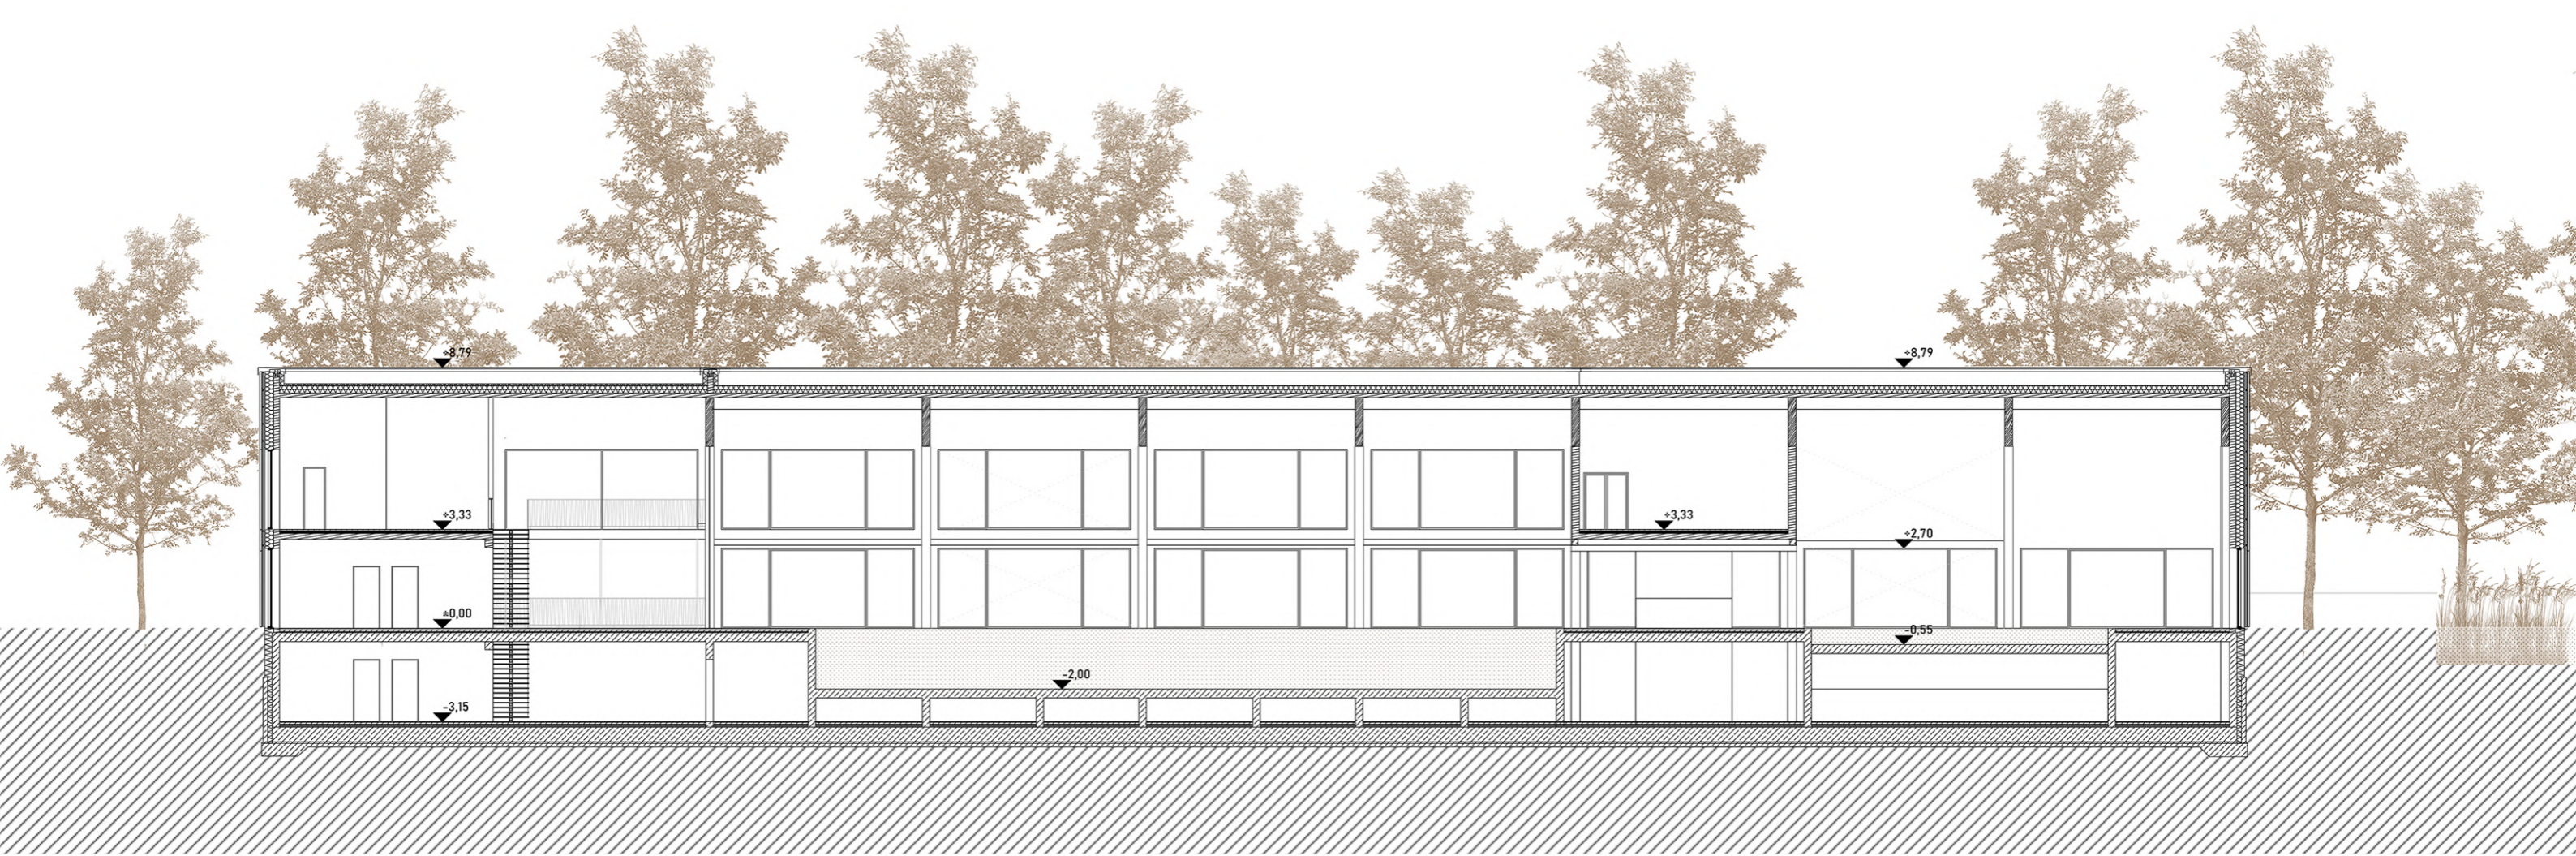


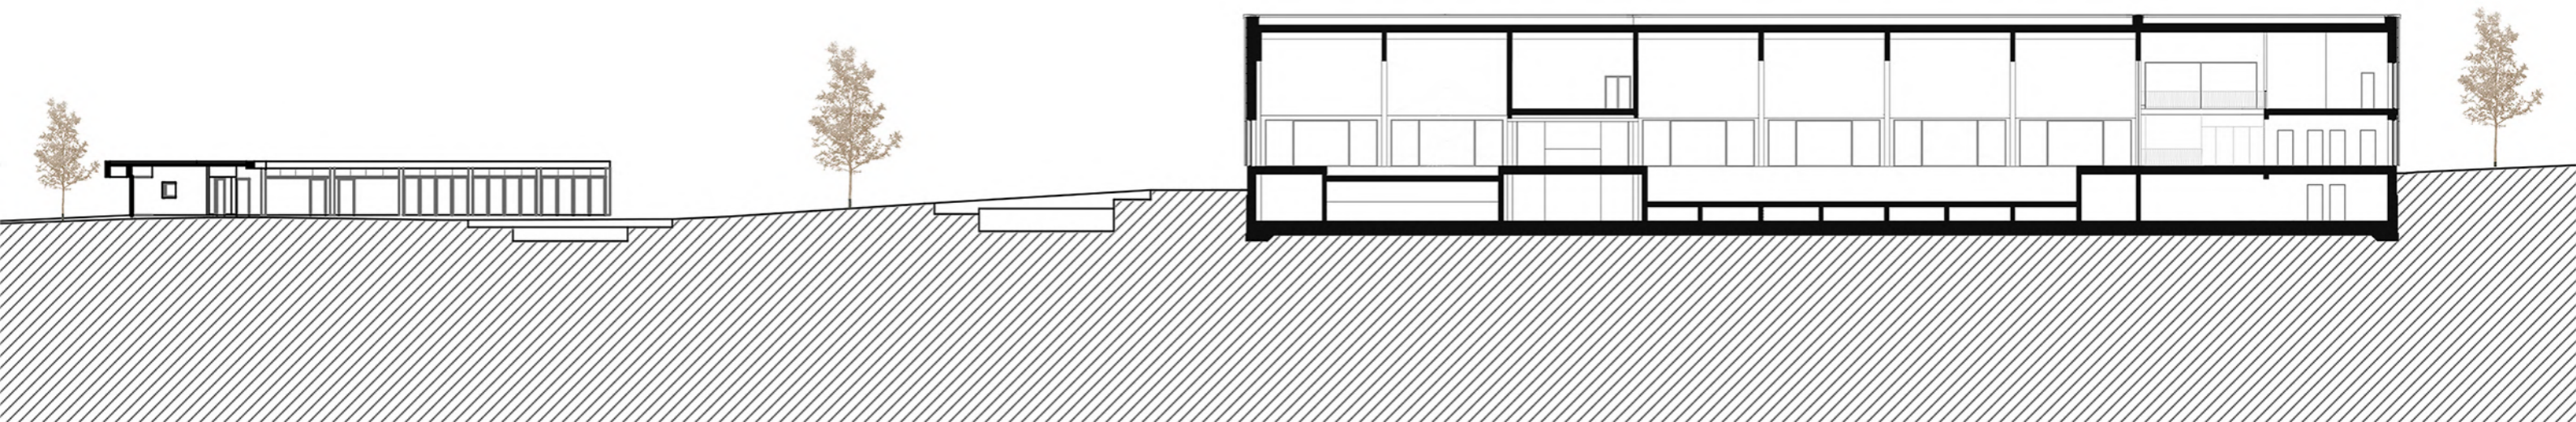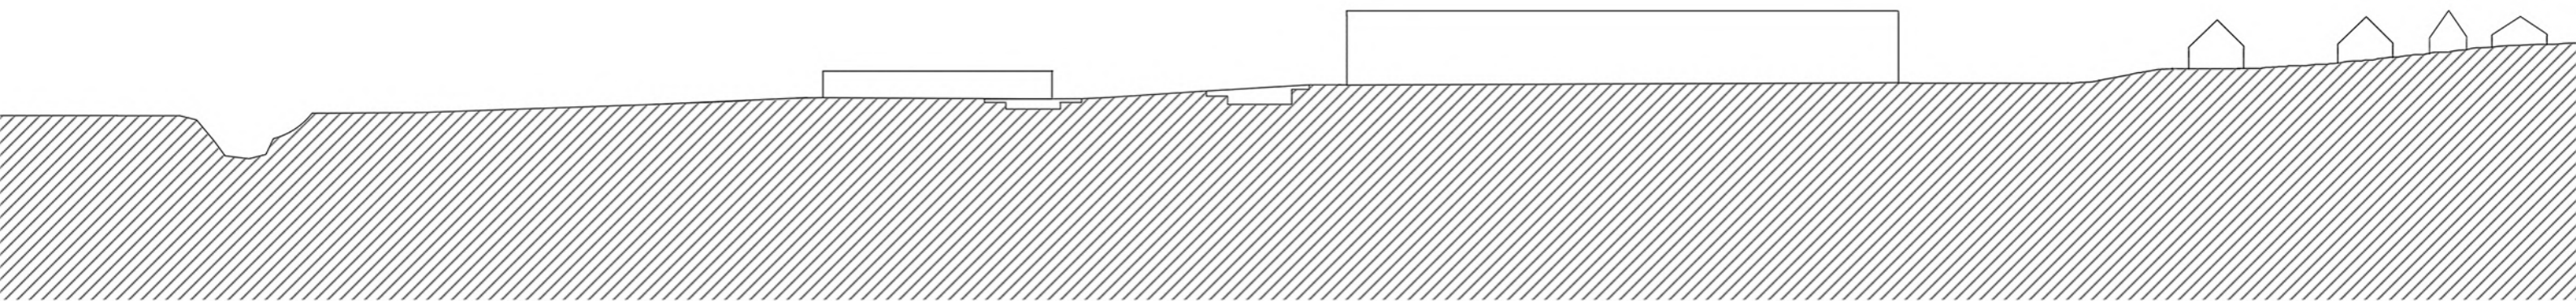

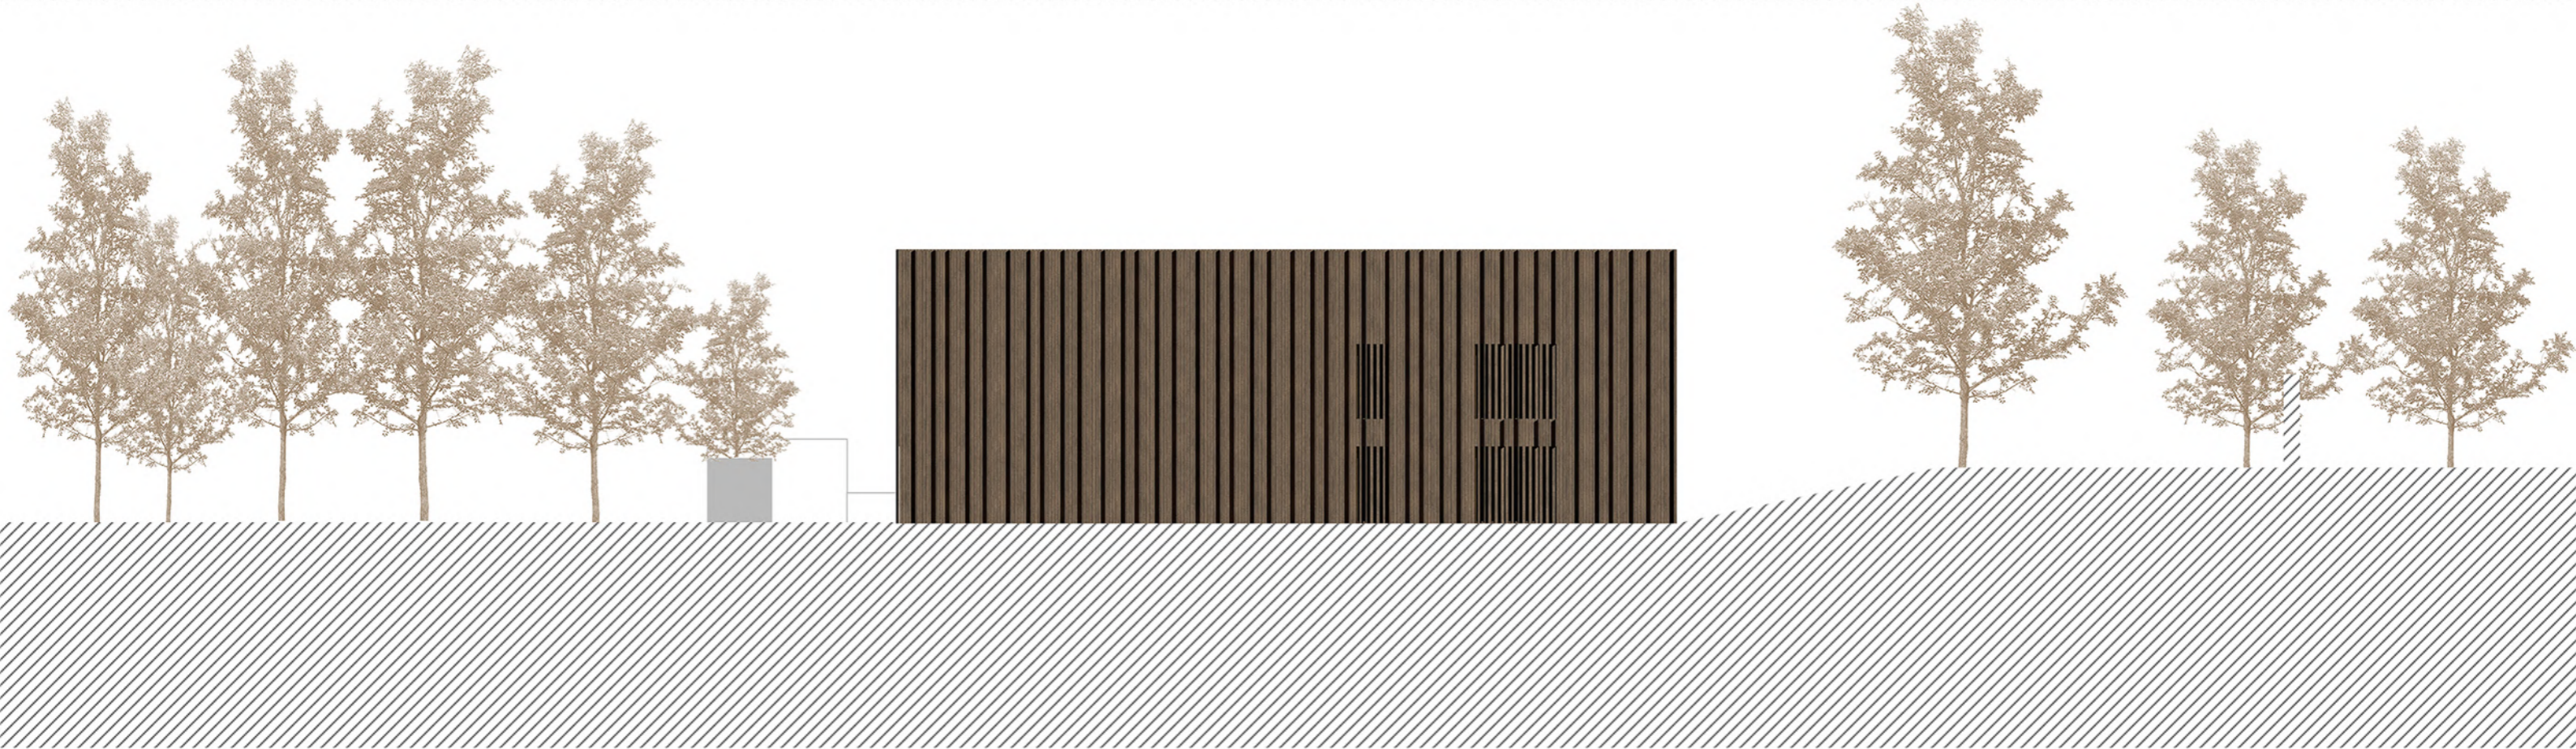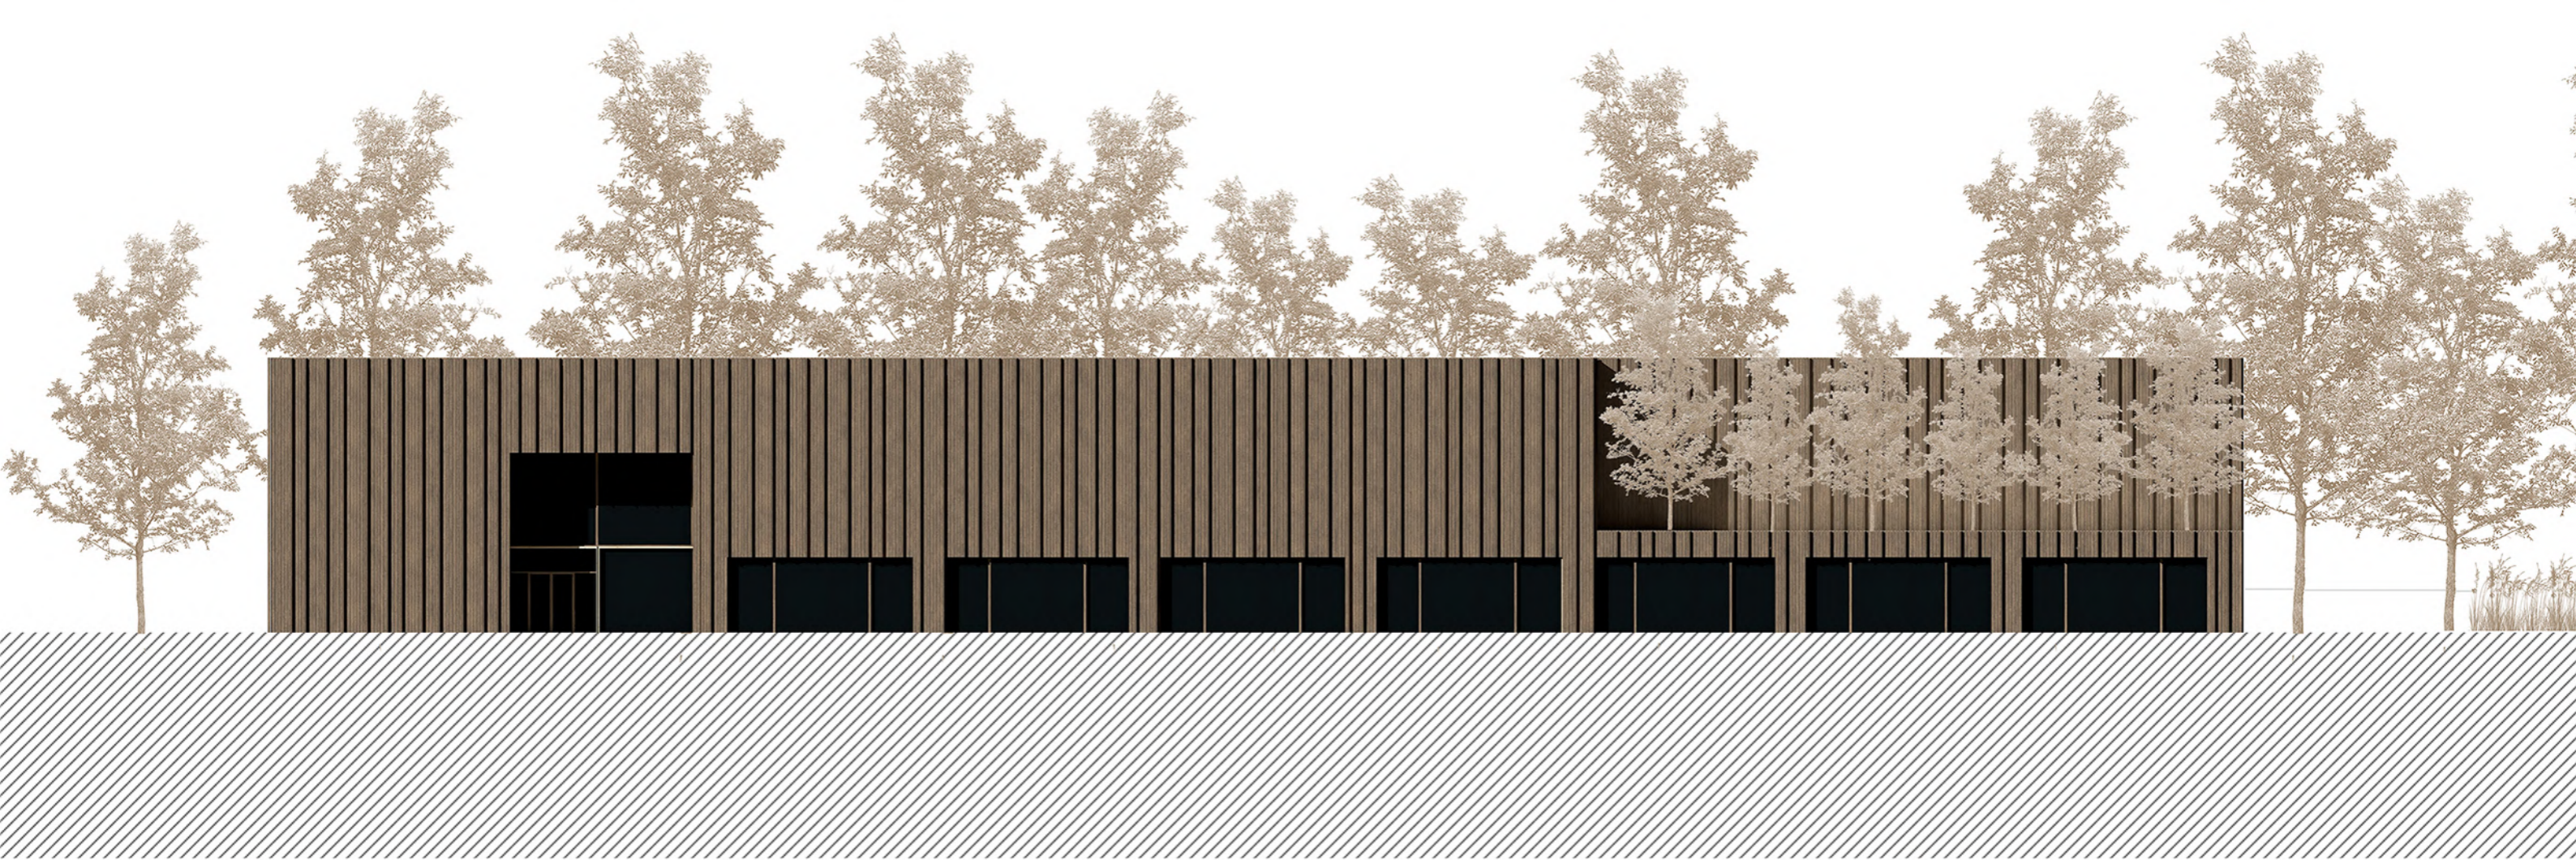

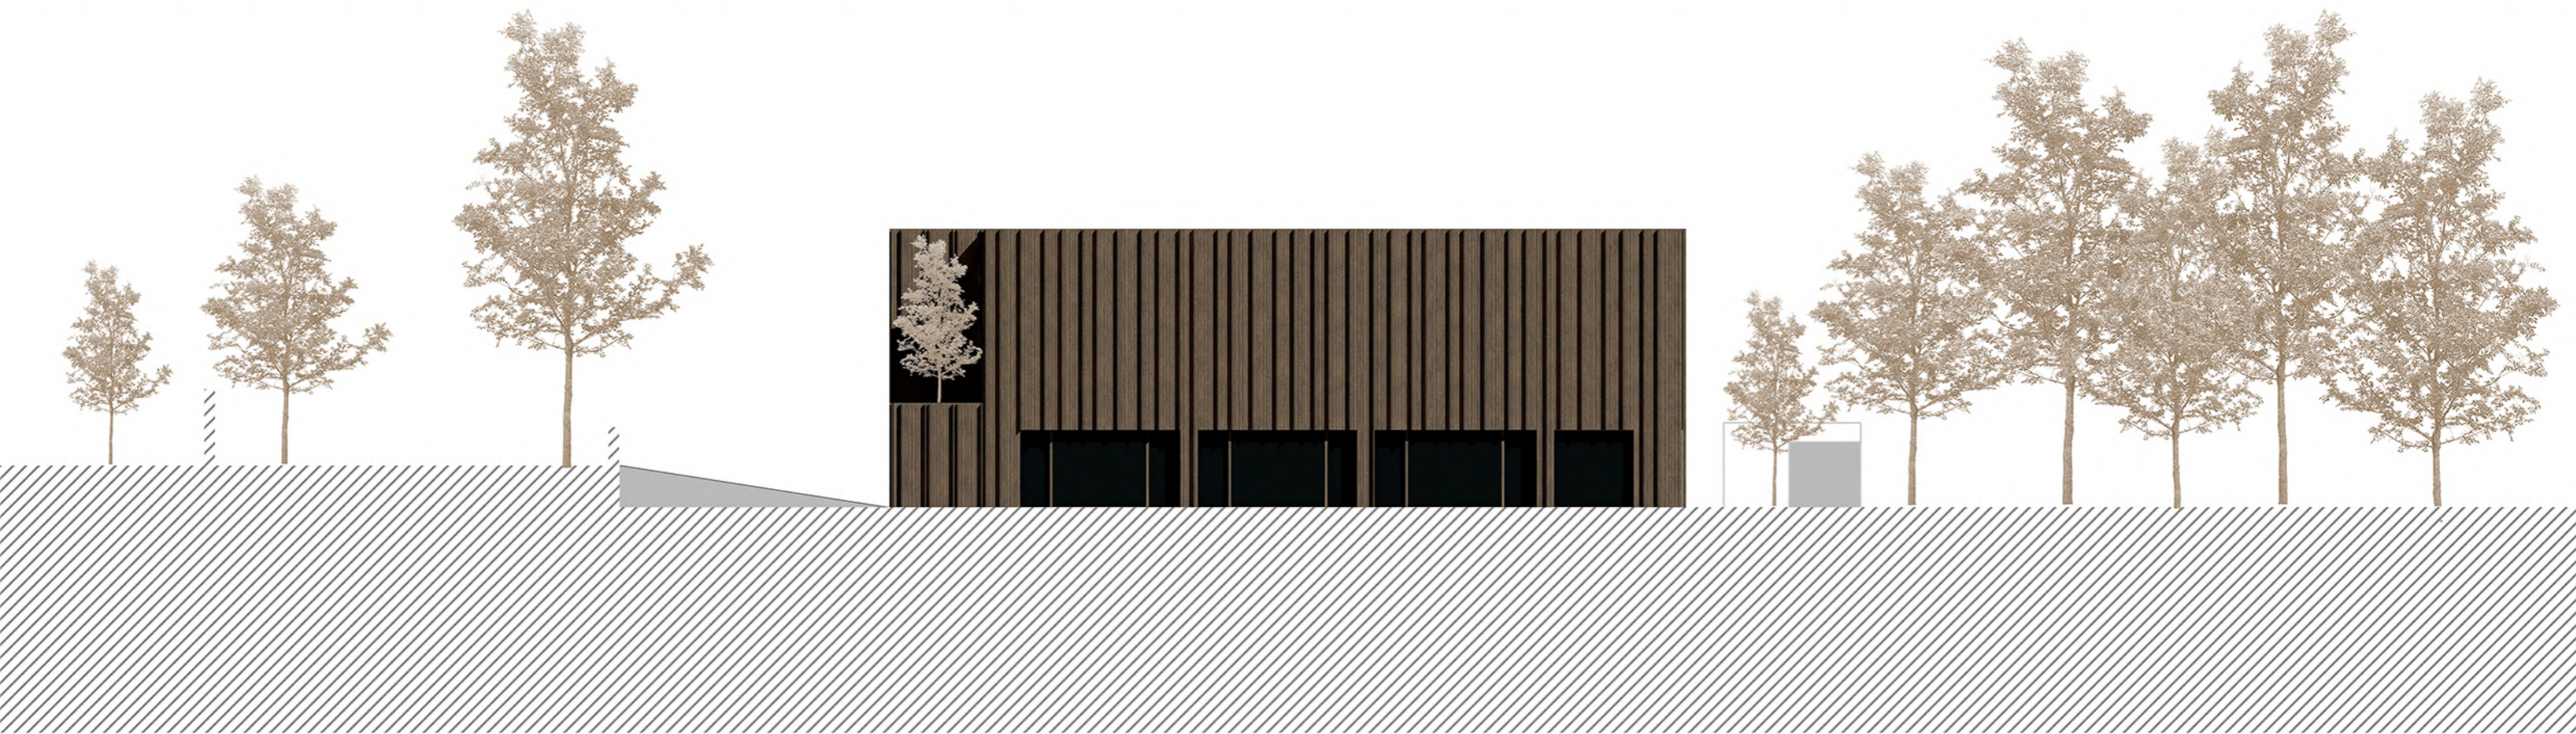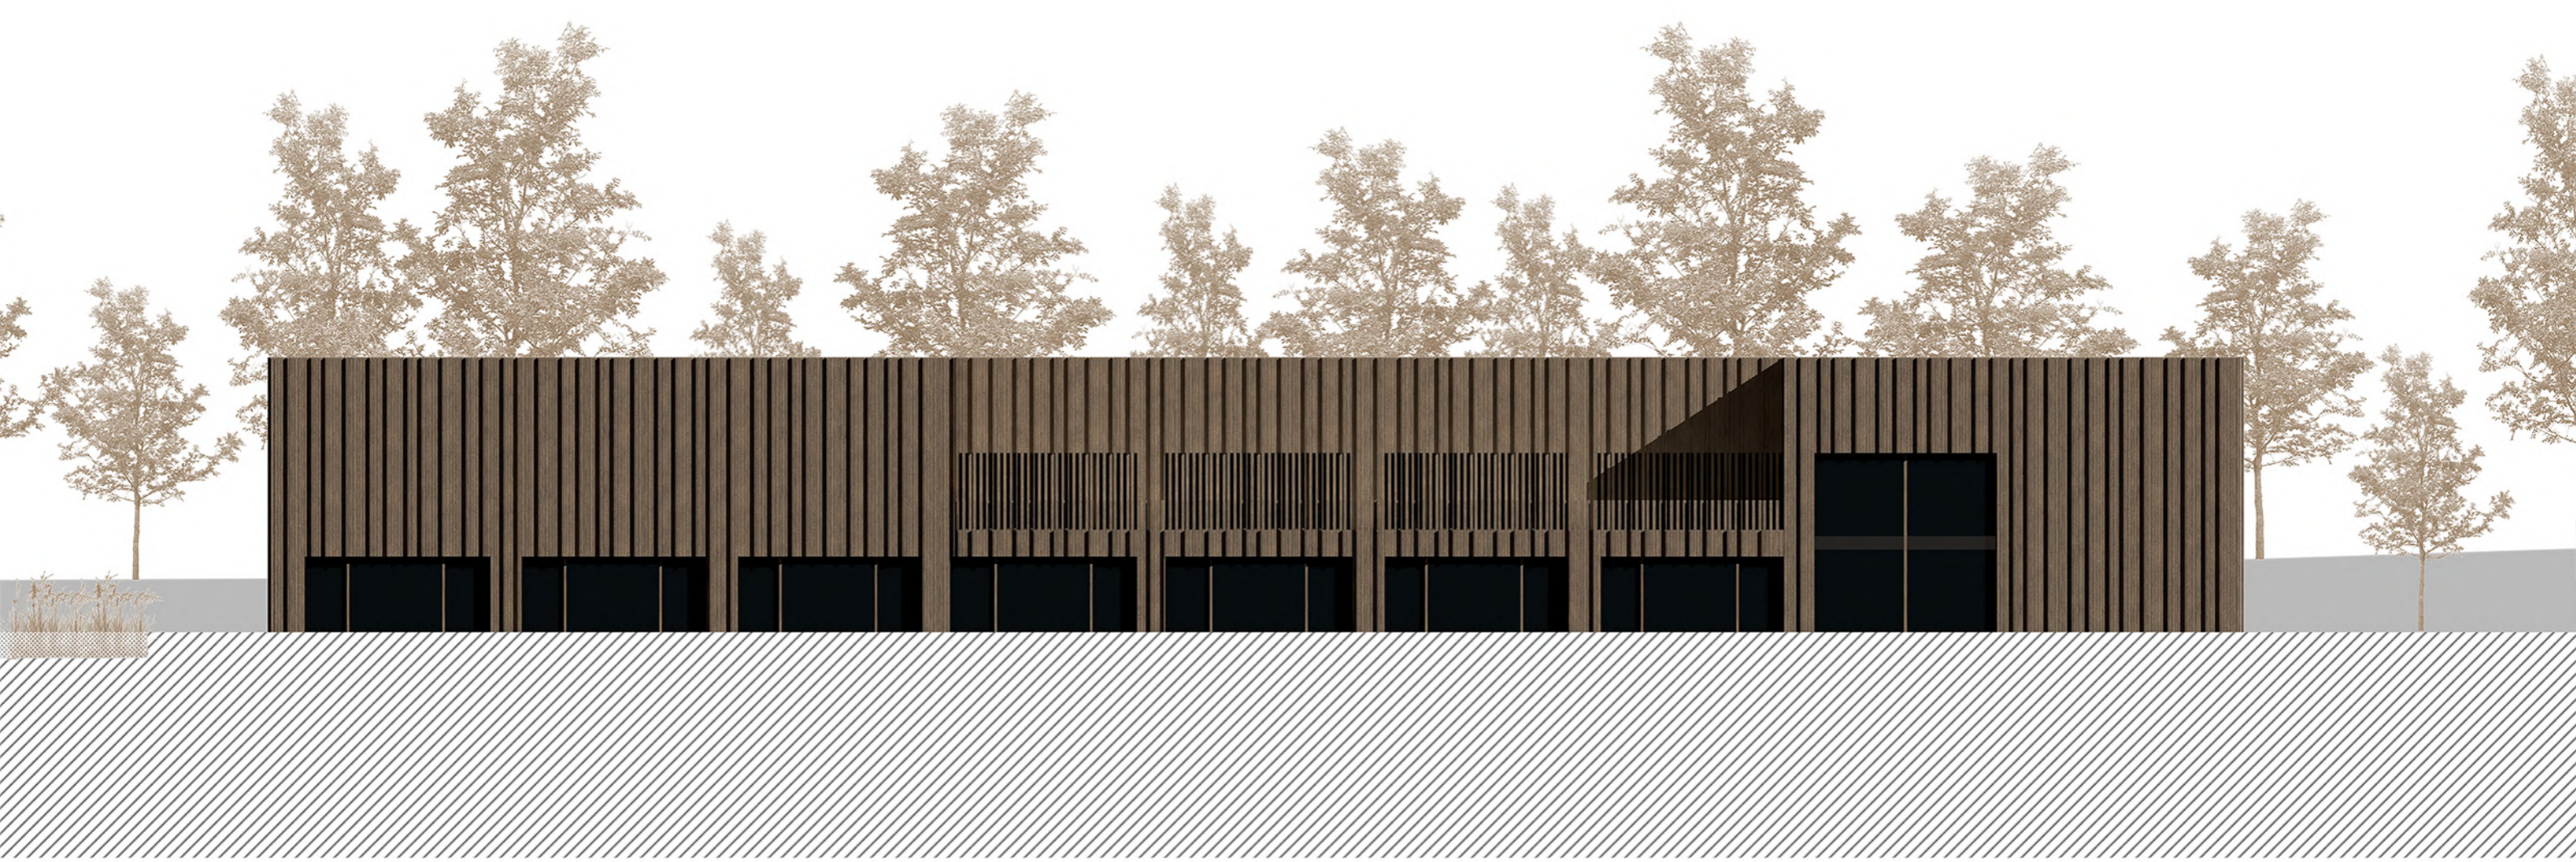

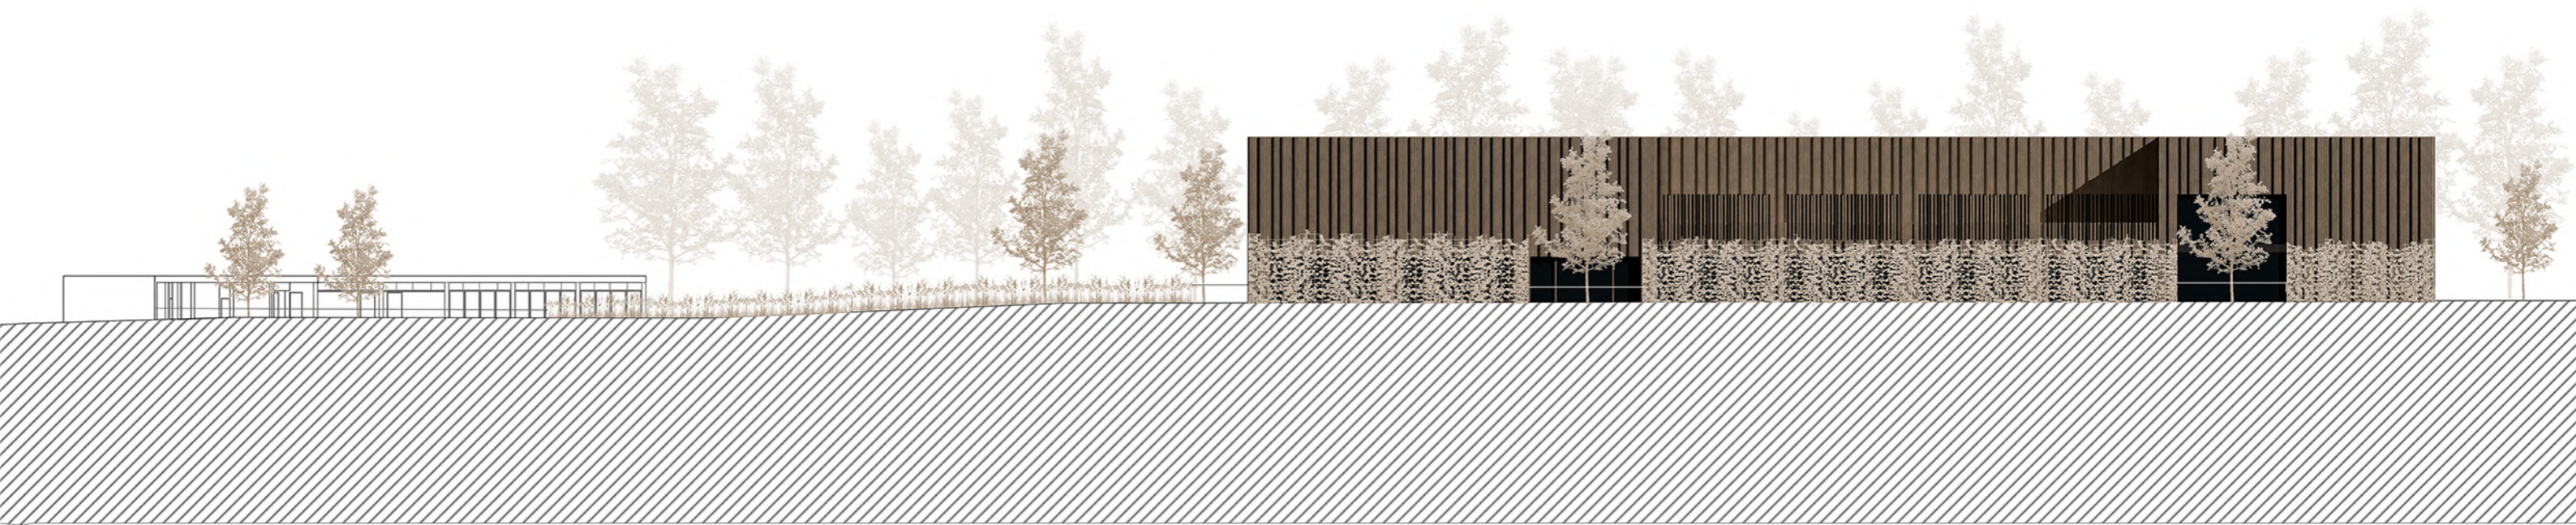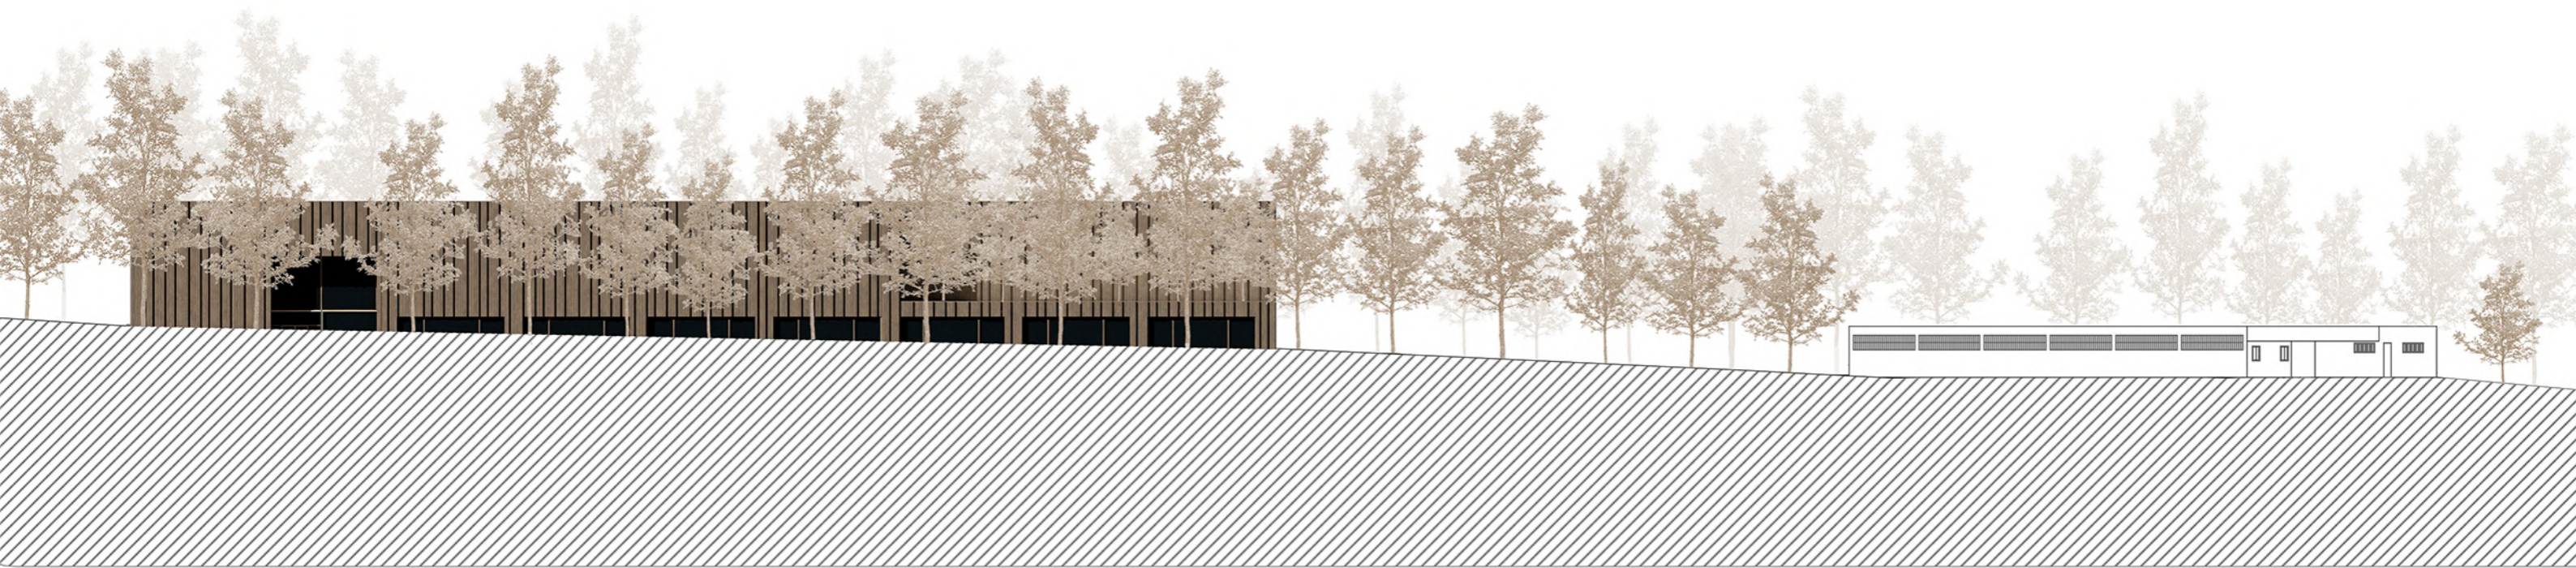

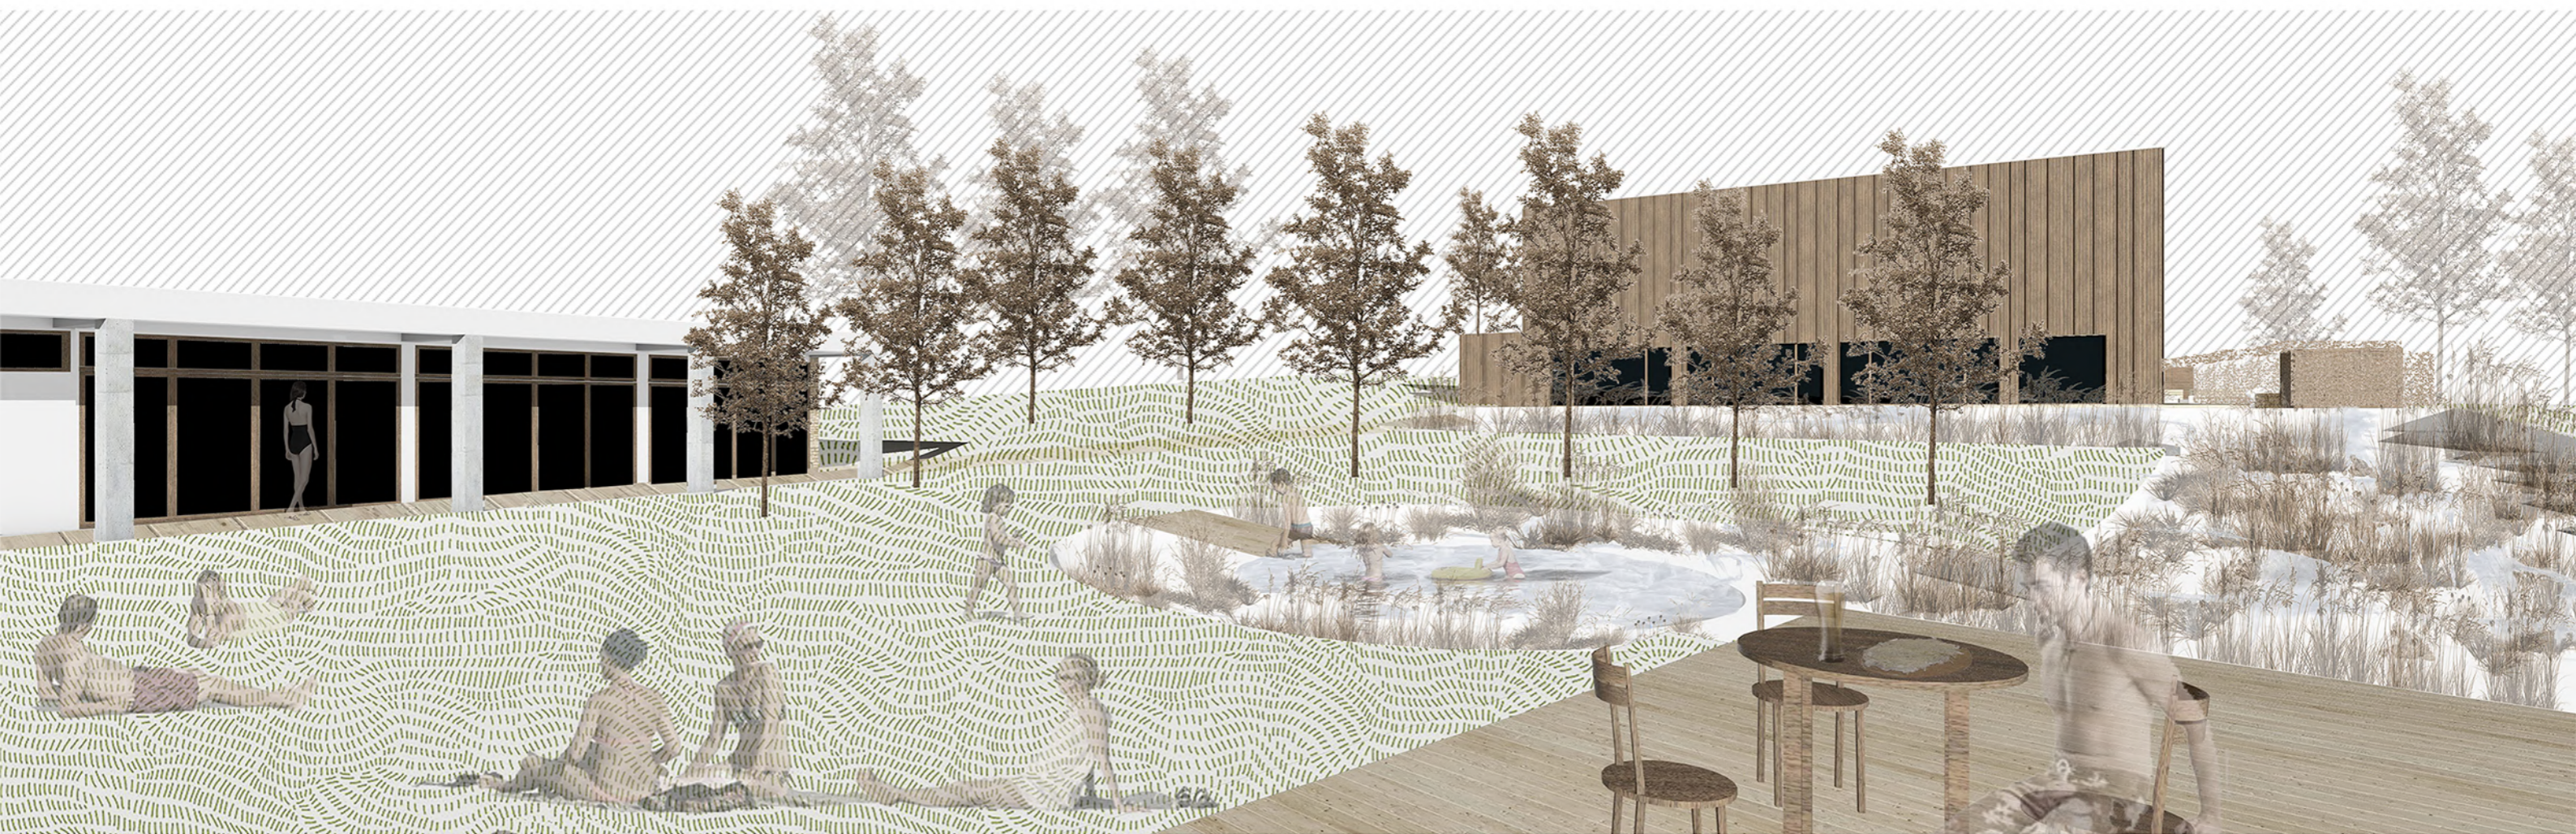

KÜLSŐ ÉS BELSŐ HANGULATKÉP