

KAJDI ANDRÁS

ÉPÍTÉSZET

ALAPJAI

A1

GELLERT-MEGY

HELYSZÍNRAJZ

M=1:200

2022.V.27



GELLÉRT - HEGY

HELYSZÍNRAJZ


M=1:1000


A1

KAJDI ANDRÁS


2022.V.27.

ÉPÍTÉSZET ALAPJAI

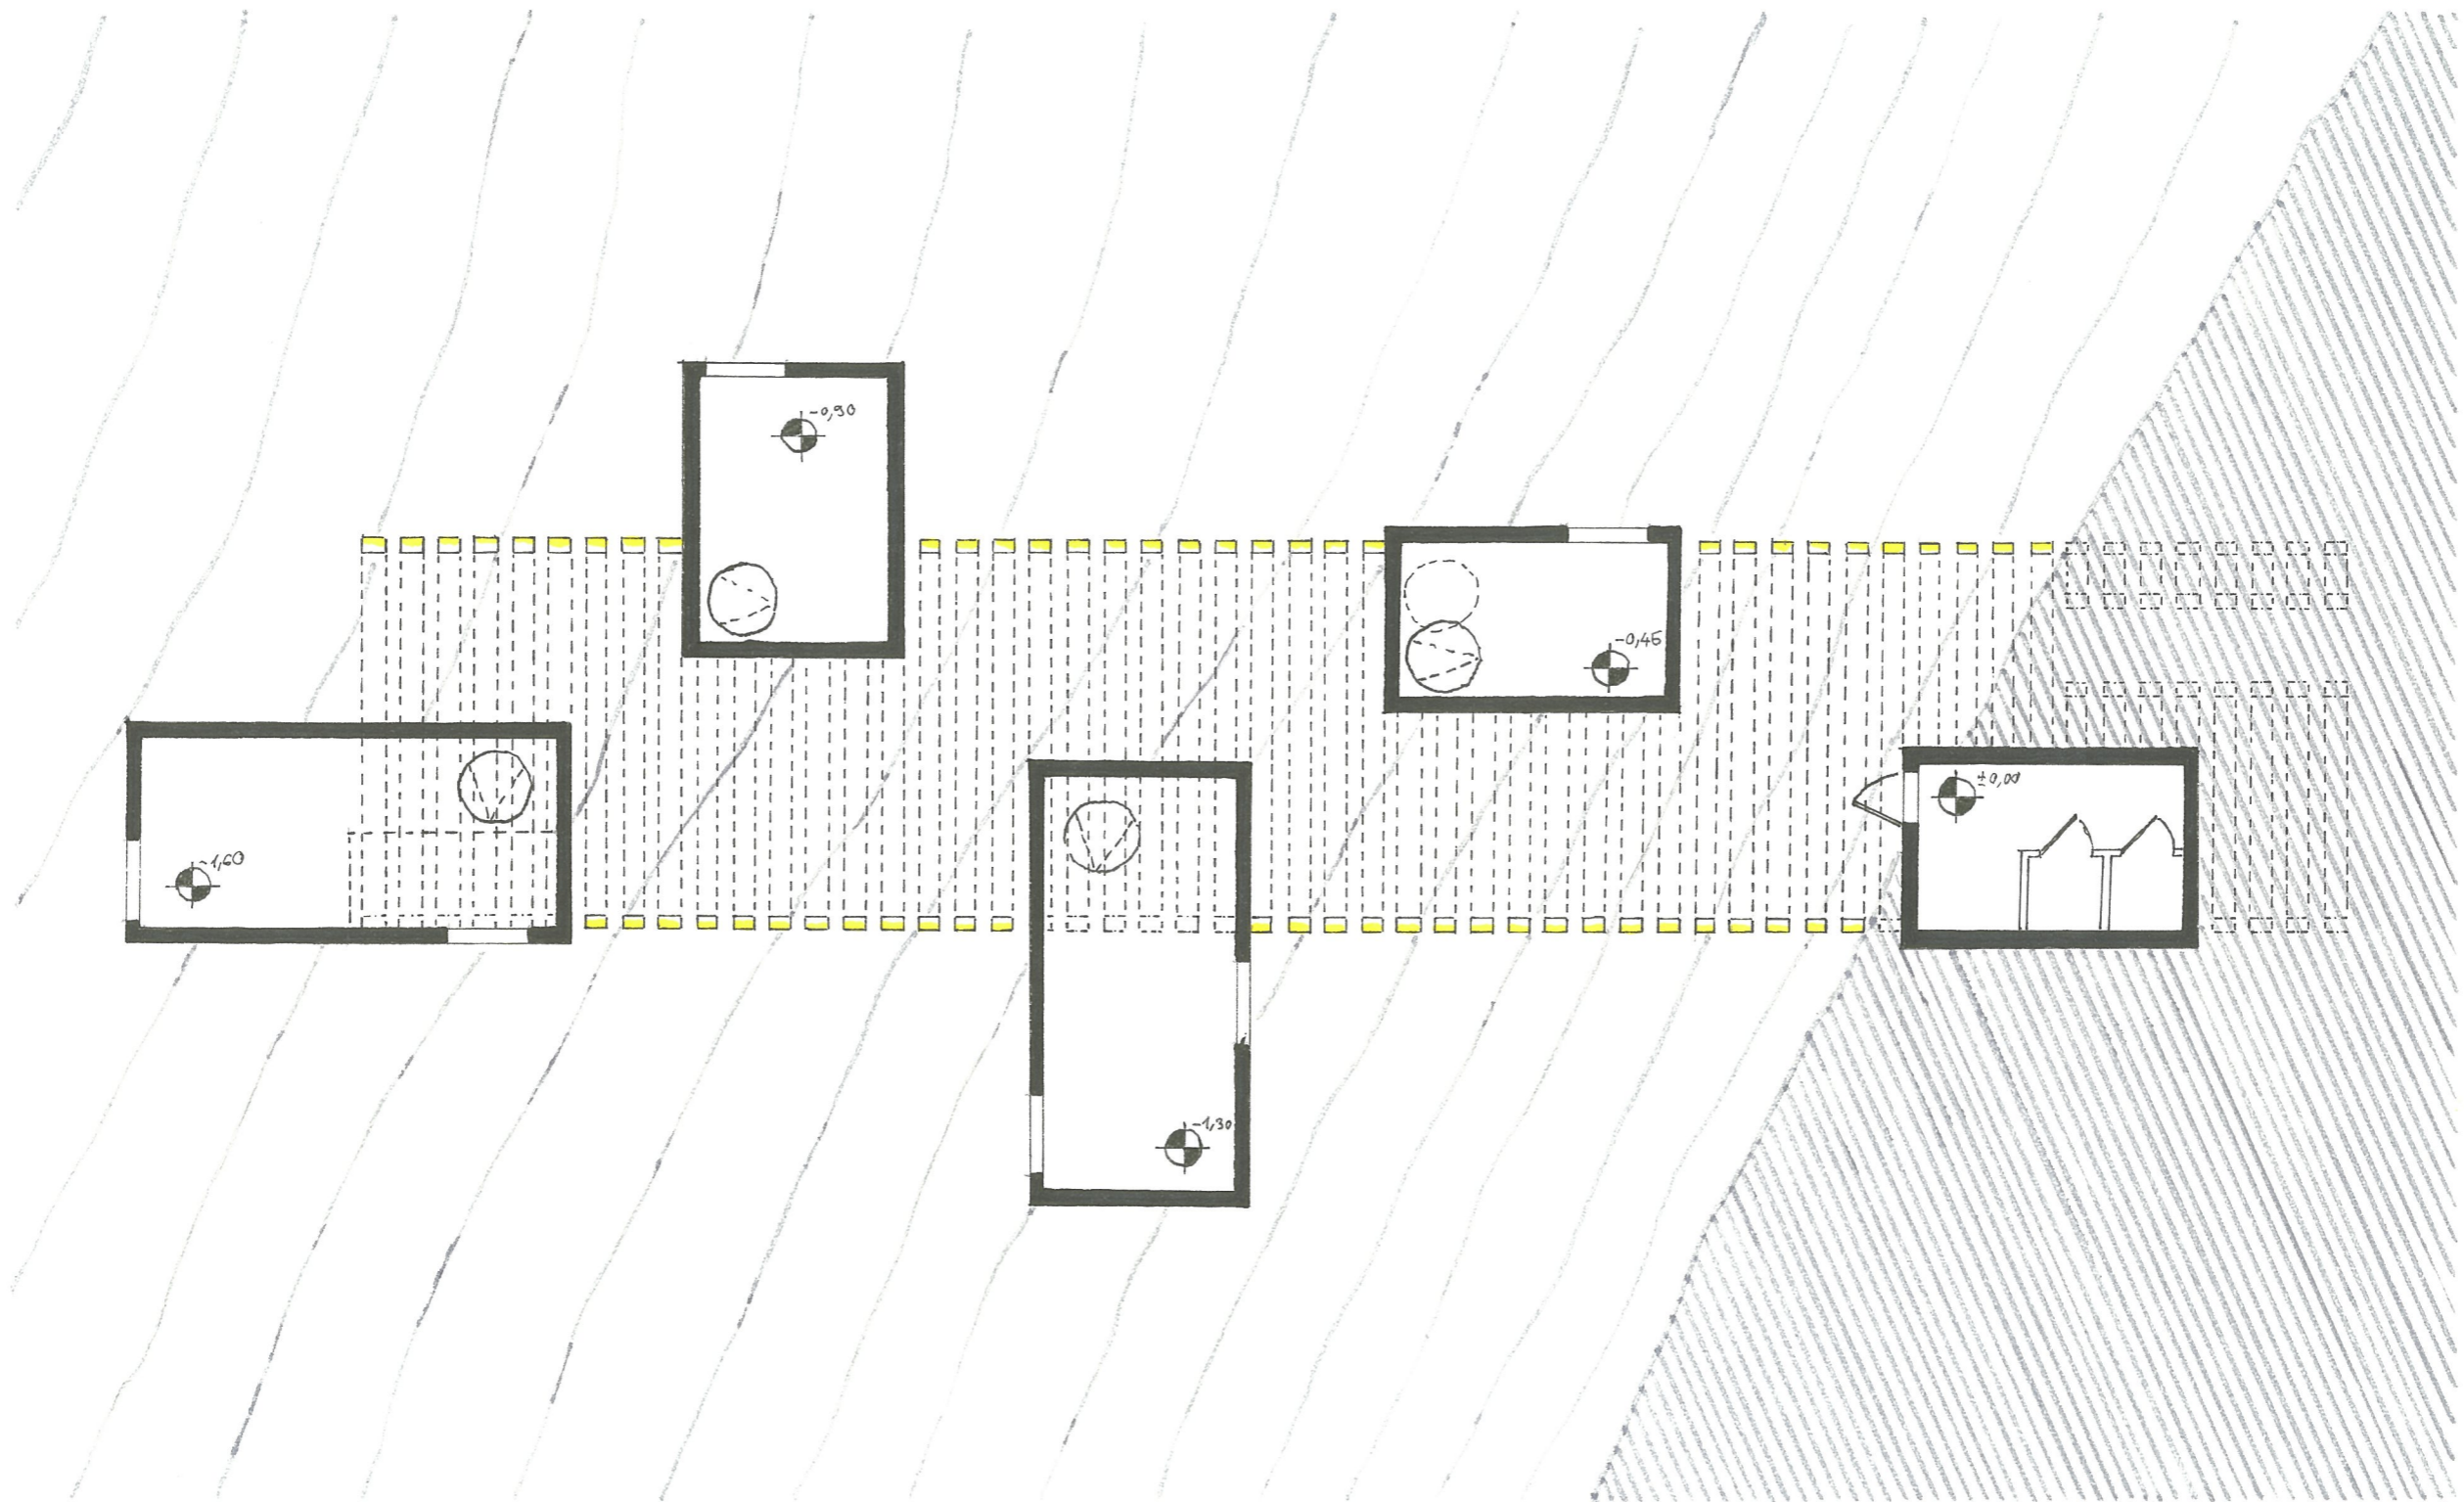


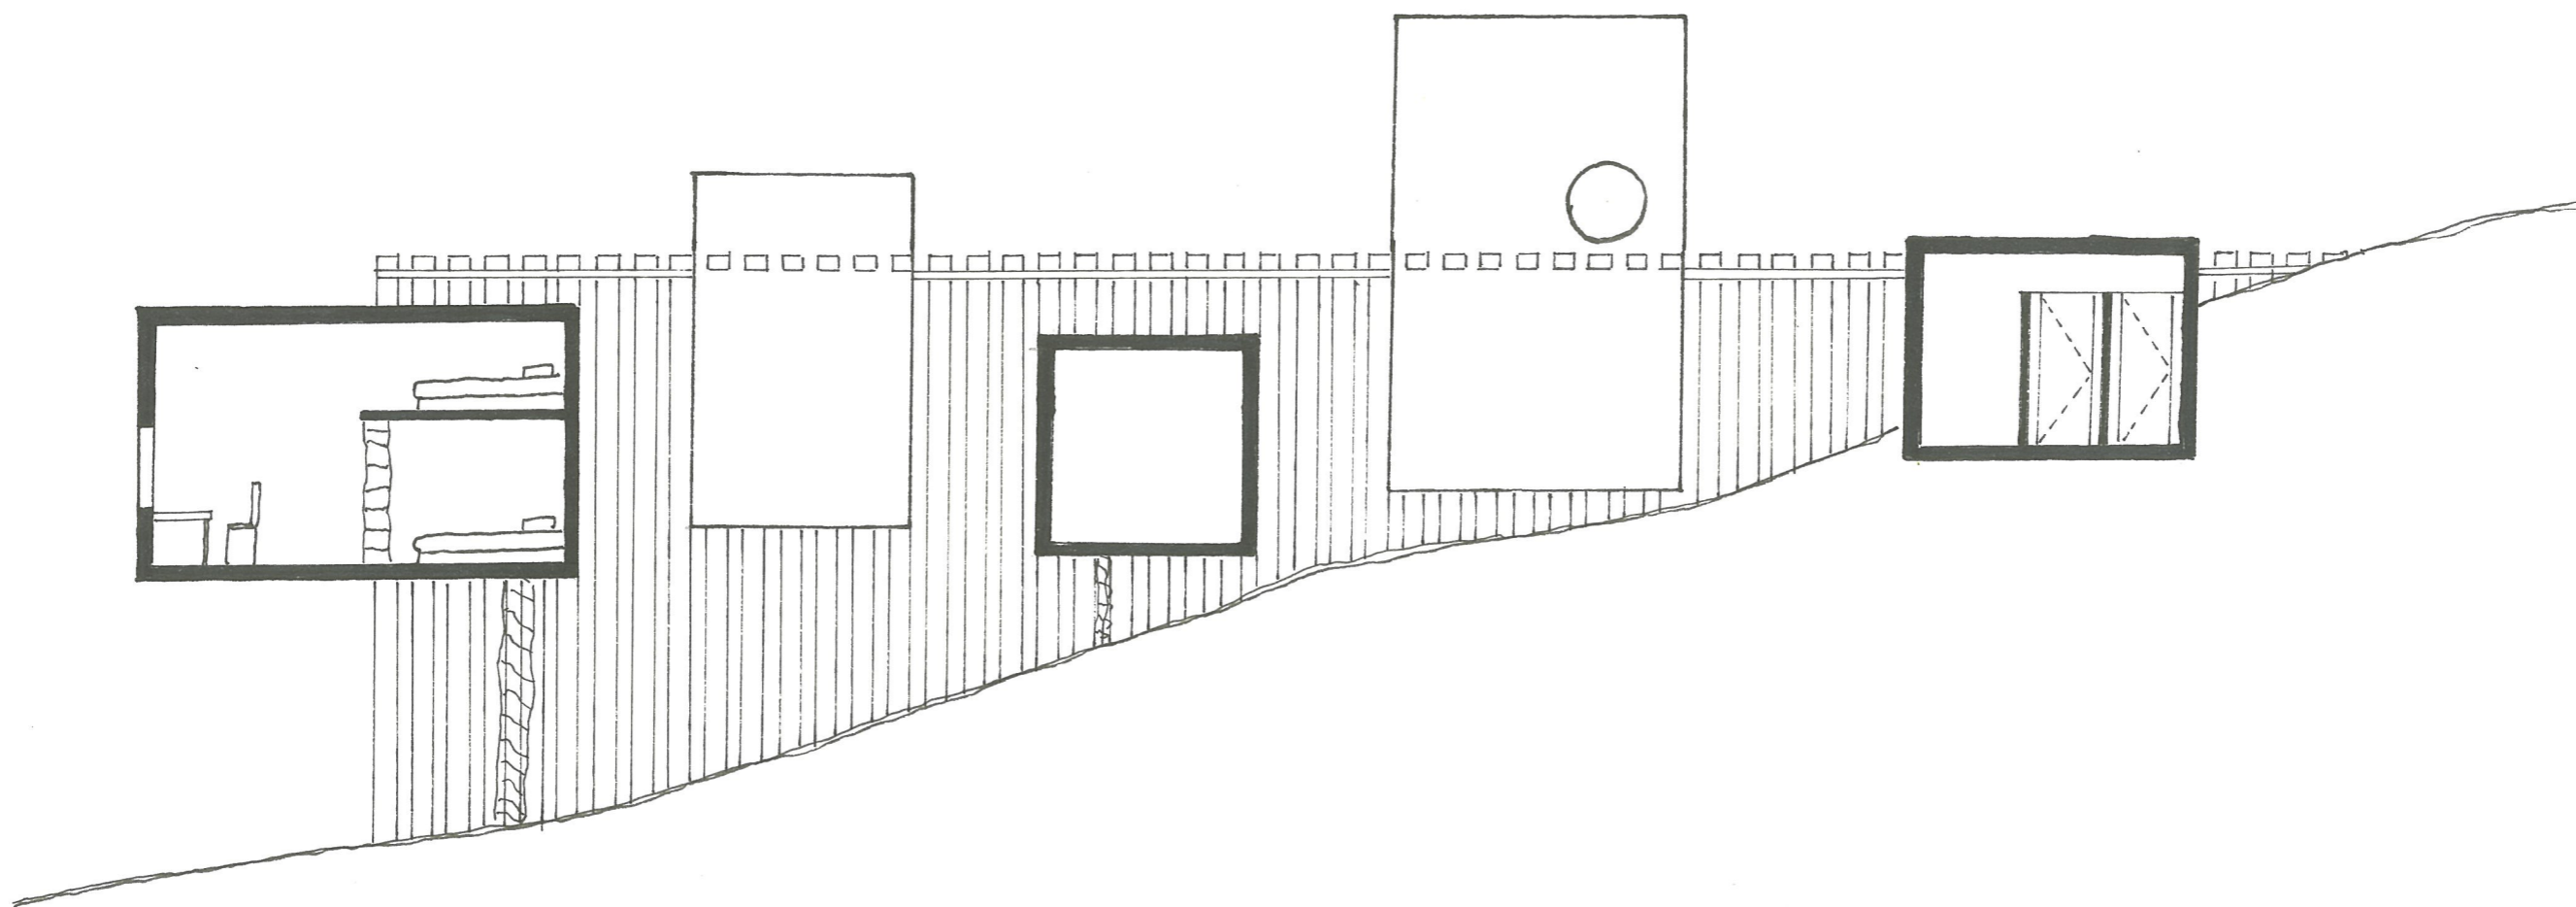


III. szint

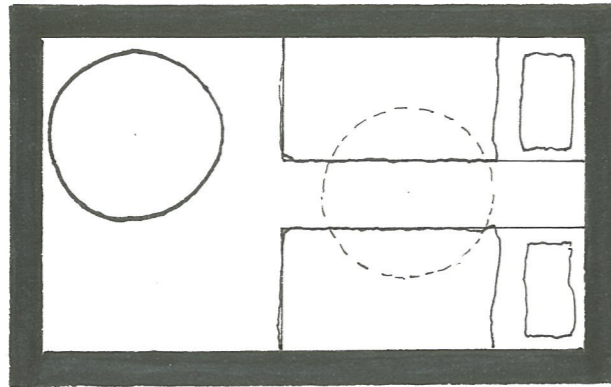



II. szint

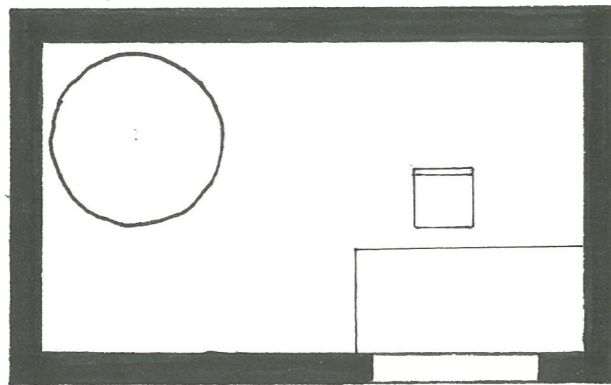

I. szint

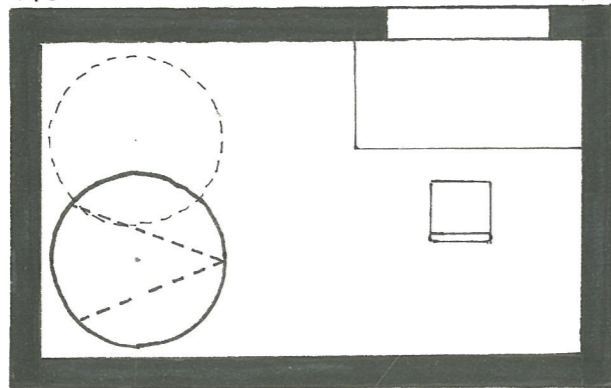

M=1:50

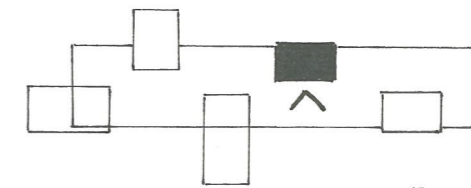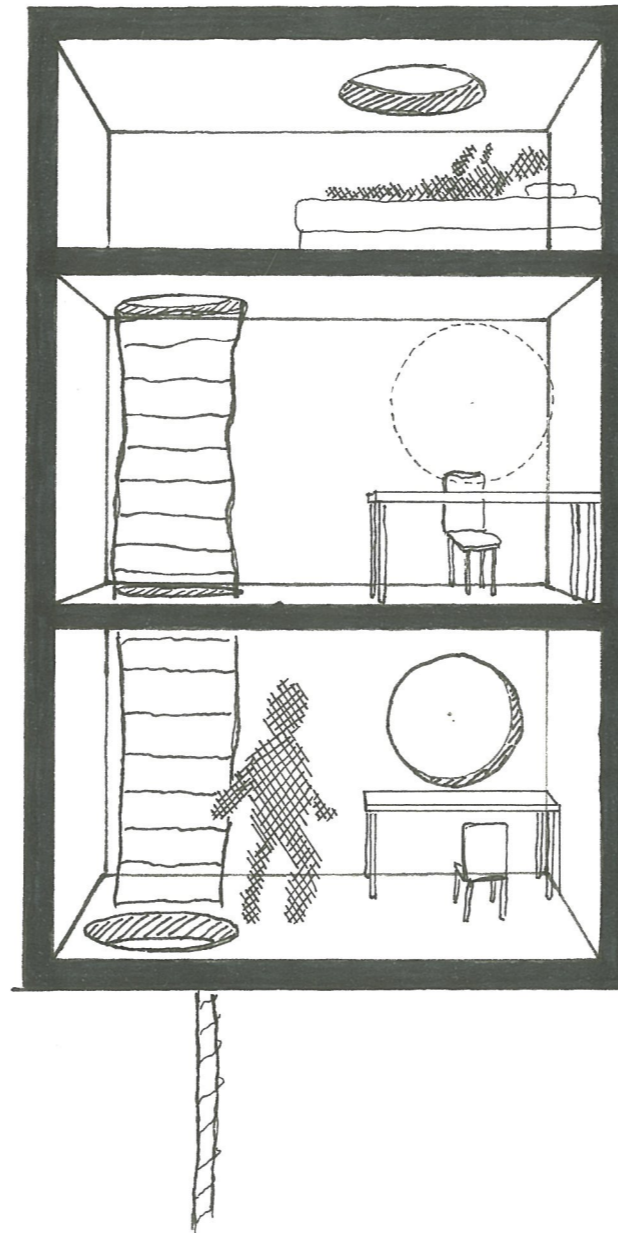

M=1:500



