Helyszín

Kétoldali megközelítés
–› központos elrendezés
–› átjárás –› bejárat mindkét oldalról

Beépítés

Túl nyitott belső udvar

Zártabb belső udvar
–› központos elrendezéshez kedvezőbb

Formai alakítás folyamata

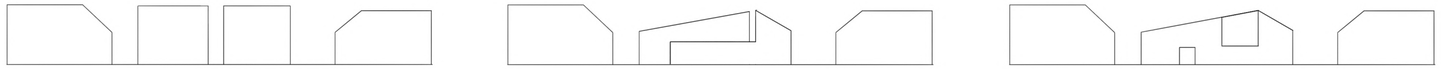

Funkciók, elrendezés

Első látvány fontos
–› fedett/nyitott fogyasztó tér
–› látvány üvegfúvás

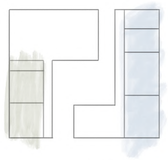

Cellás elrendezés
–› vendéglátó funkciók: bár, raktár, vizesblokk
–› dolgozói funkciók: raktárak, irattár, öltöző, takarítószertár

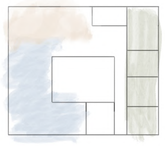

Emeletre érkezés
Műtermek
Kiállító/ előadó tér

Minden funkció befelé történik –› az épület befelé nyit –› homlokzatok kialakítása

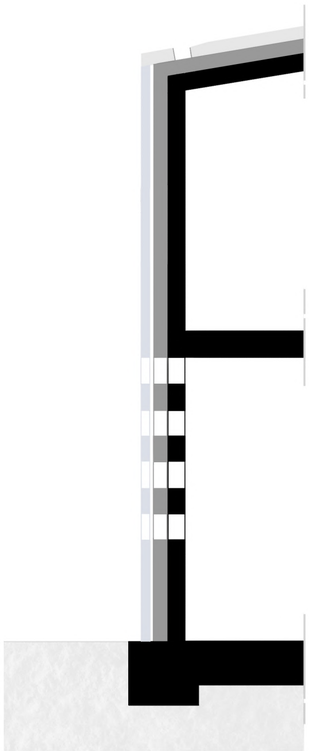

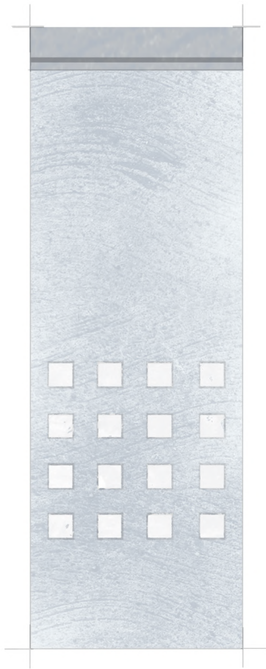

Homlokzat nyitásai

Belső udvar nyitása →

← Külső homlokzat áttörései

Ressely Krisztina Júlia. Középülettervezés 2. Lázár cár tér Helyszínrajz 1:500 9.műterem 2022. 05. 27.

Folt alkotóház

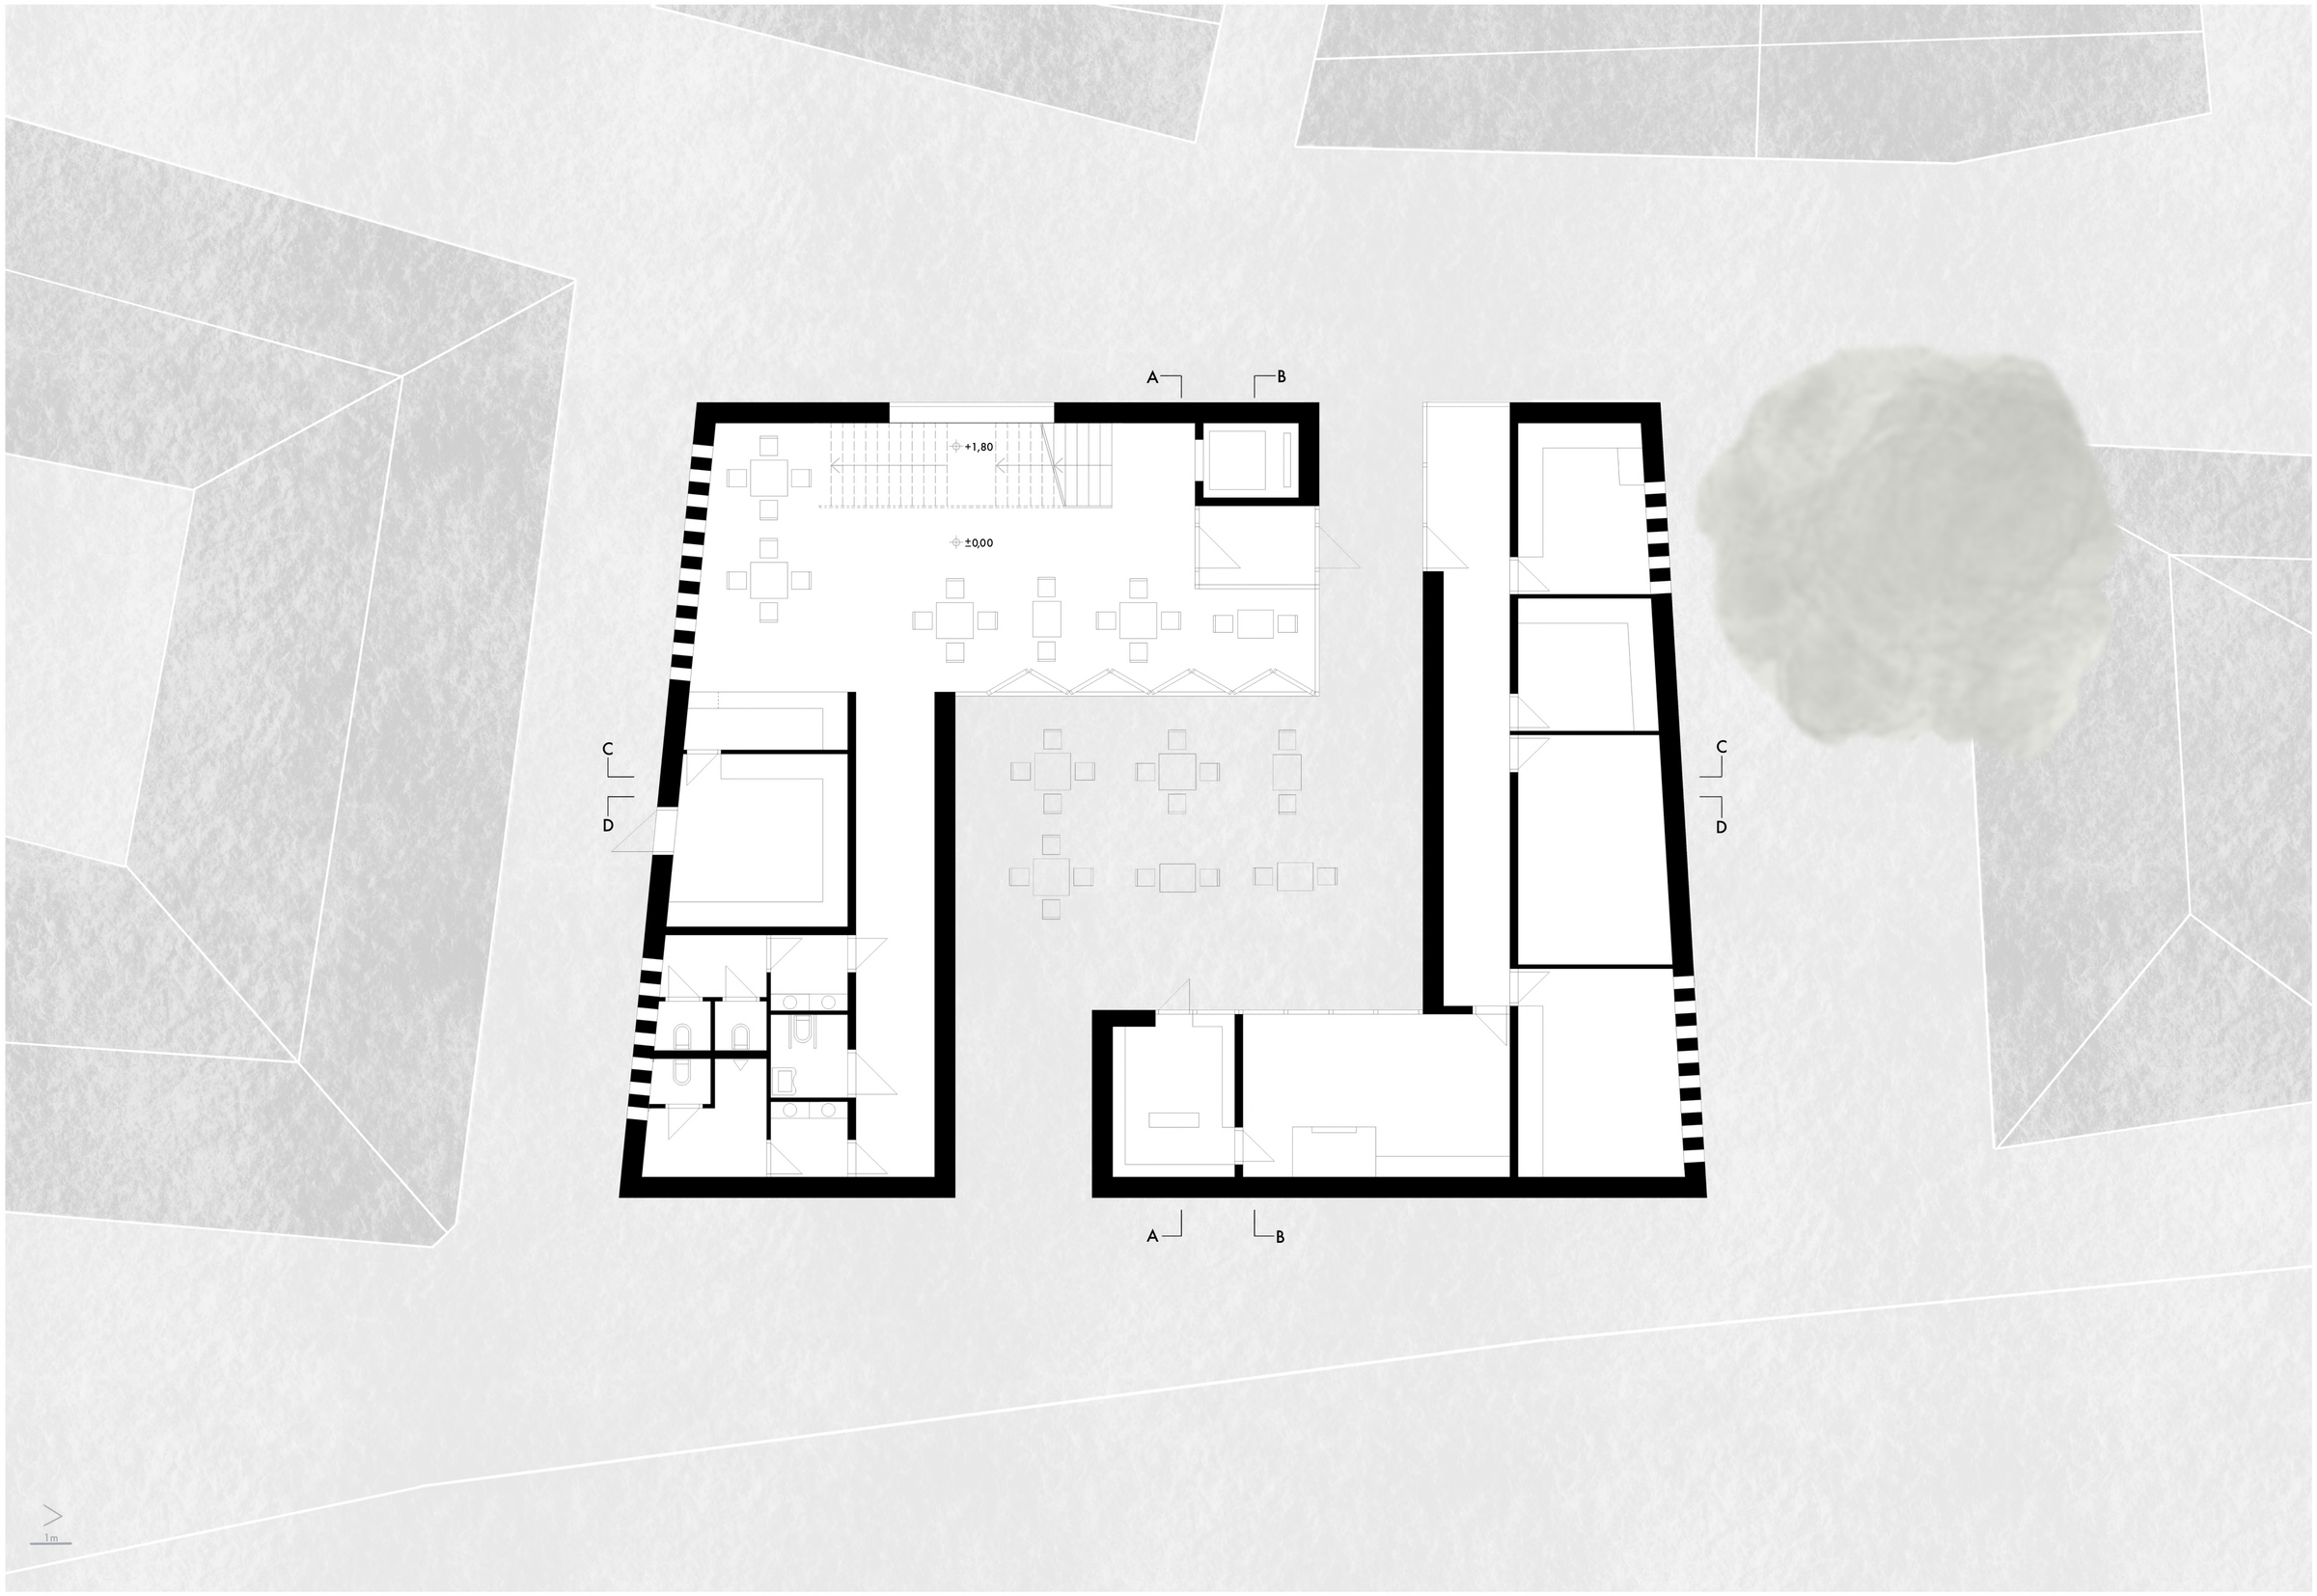

Ressely Krisztina Júlia | Középülettervezés 2. | Lázár cár tér | Földszinti alaprajz | 1:100 | 9.műterem | 2022. 05. 27.

Folt alkotóház

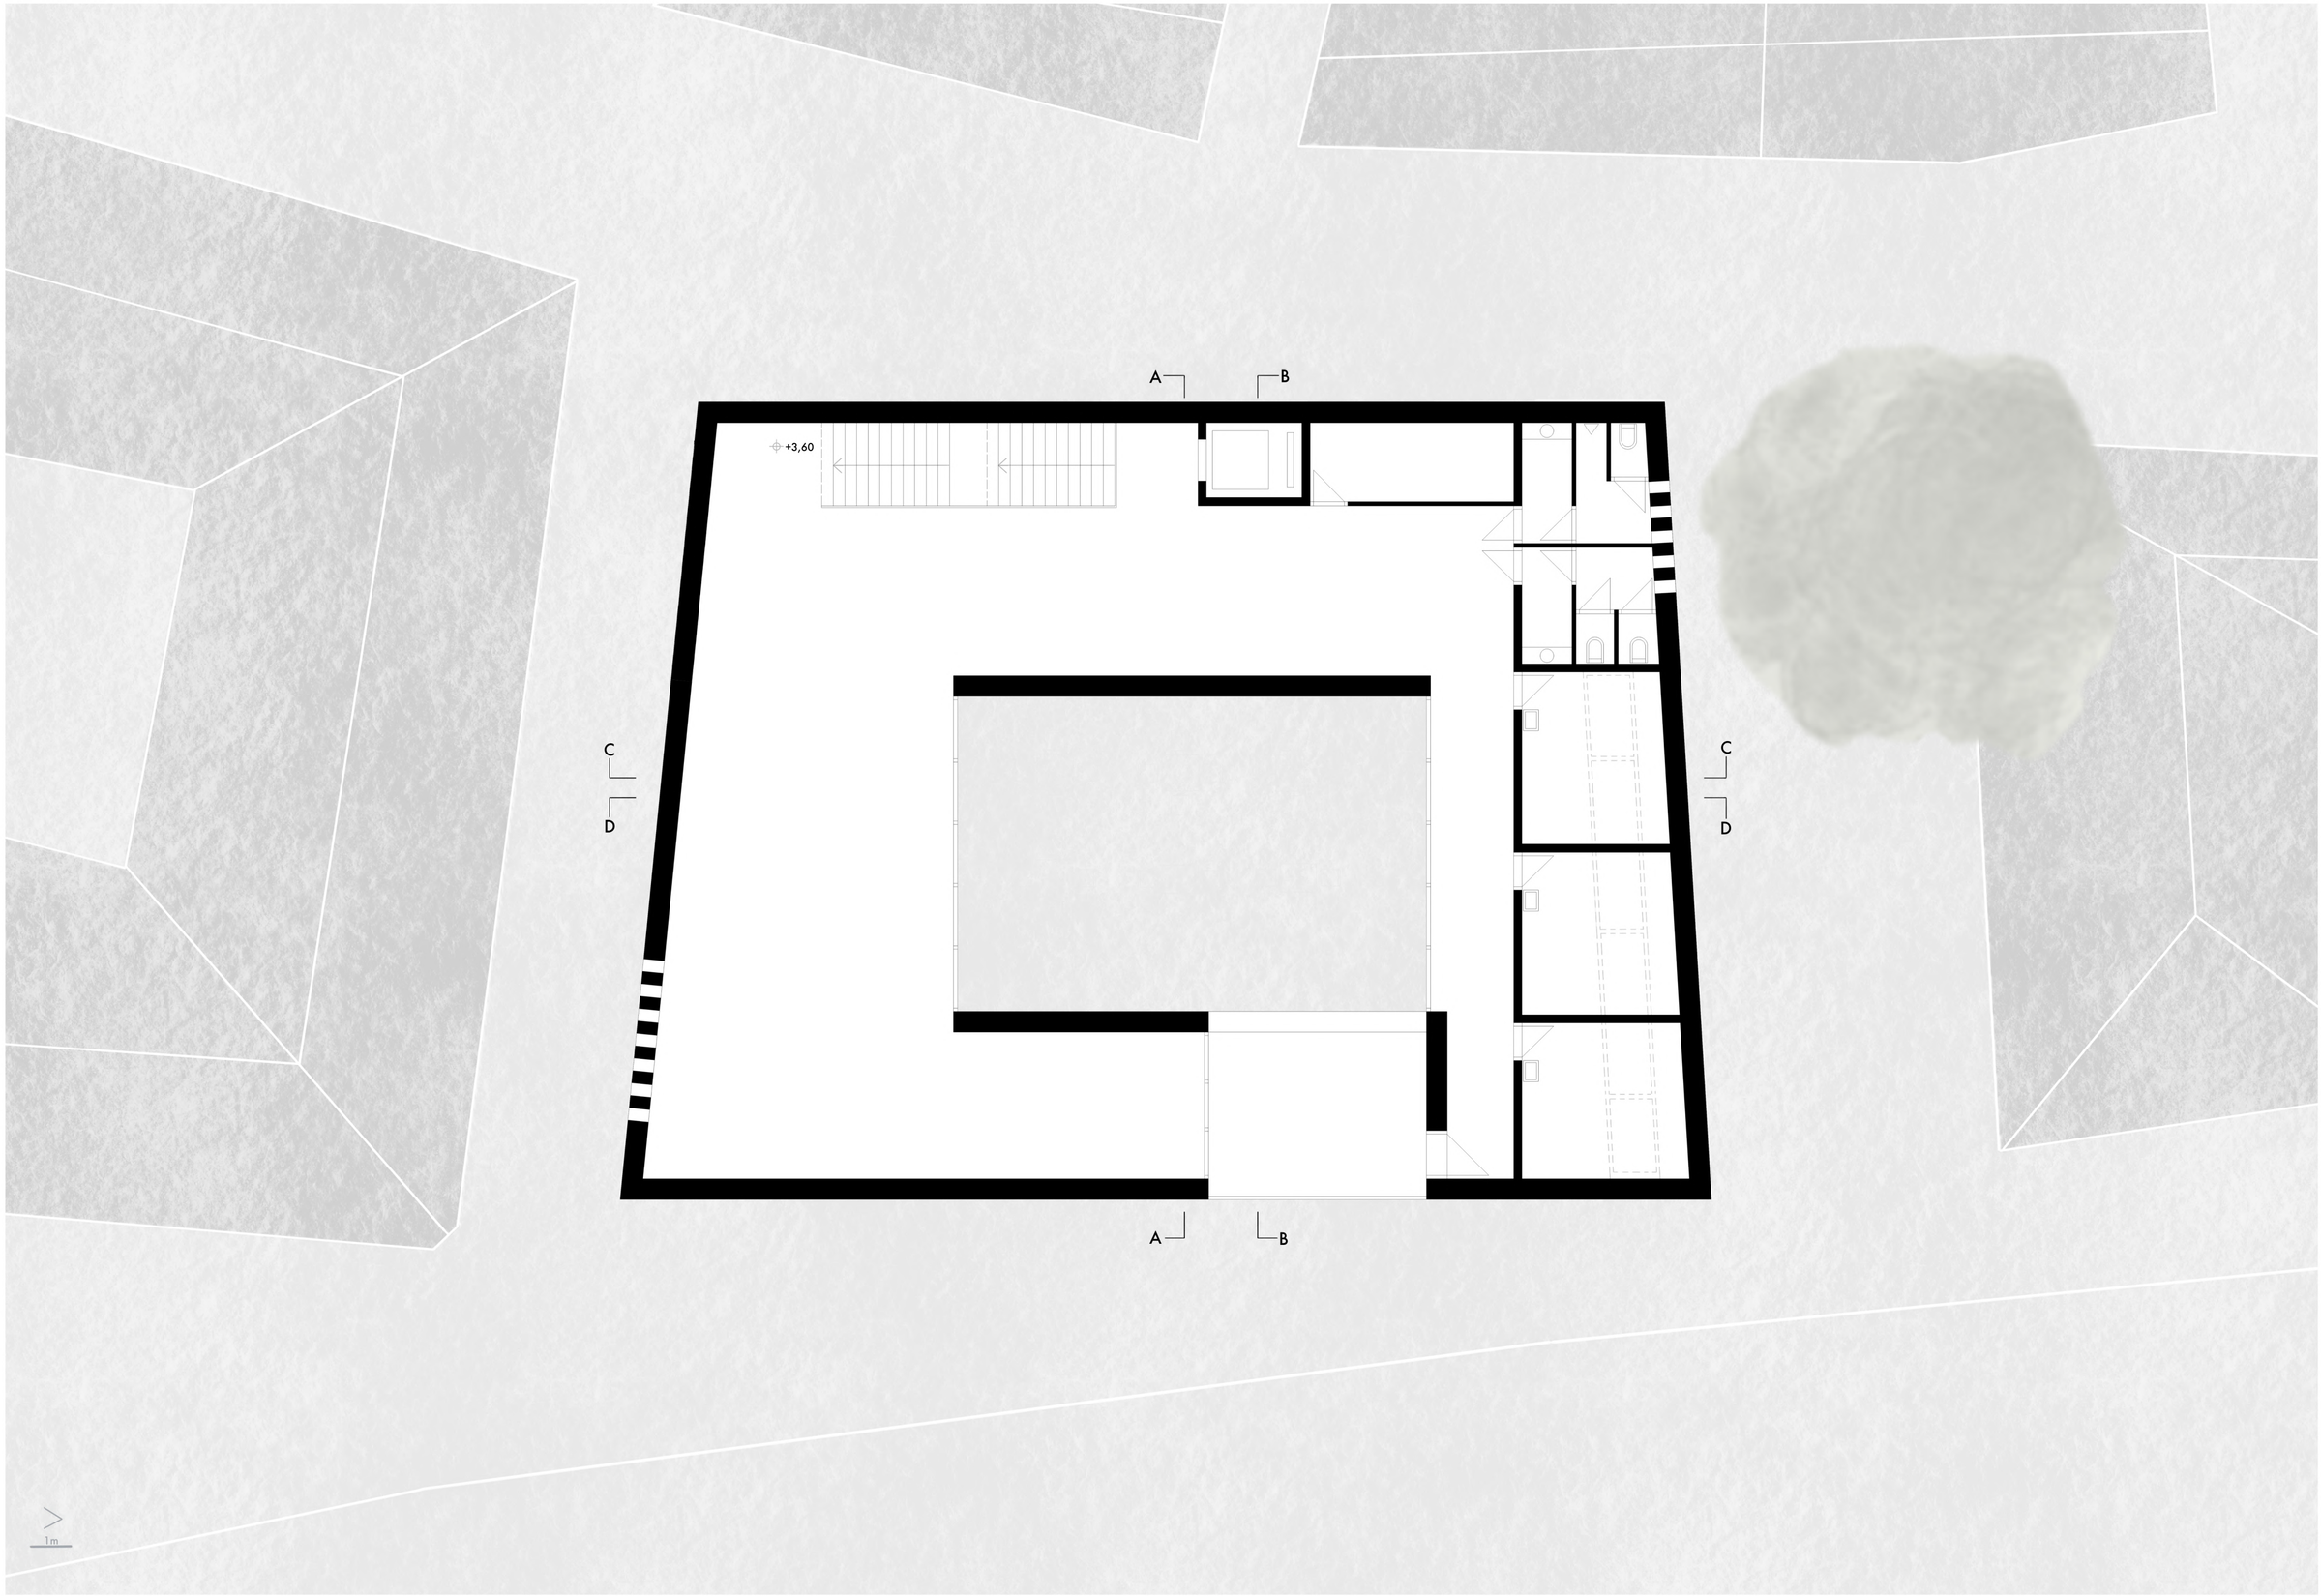

Ressely Krisztina Júlia | Középülettervezés 2. | Lázár cár tér | Emeleti alaprajz | 1:100 | 9.műterem | 2022. 05. 27.

Folt alkotóház

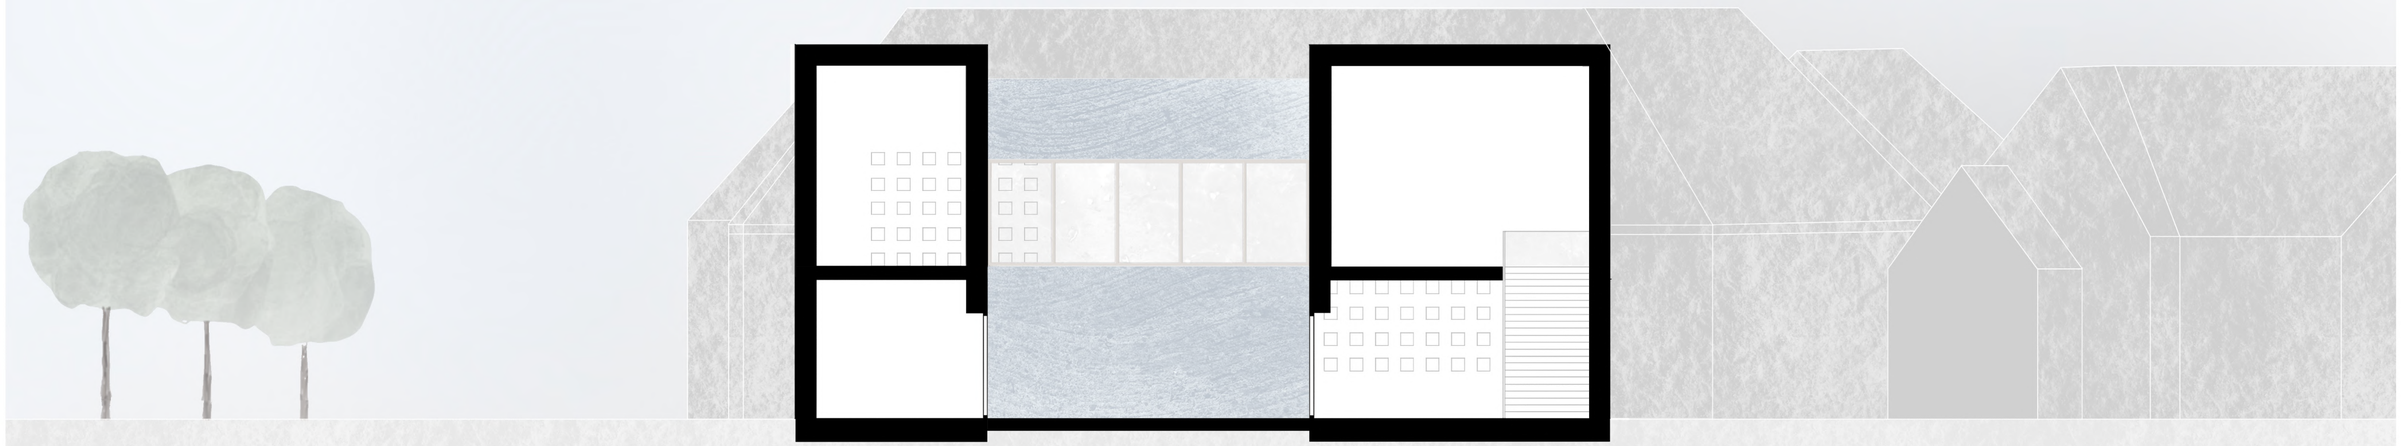

Ressely Krisztina Júlia | Középülettervezés 2. | Lázár cár tér | A-A Homlokzat-metszet | 1:100 | 9.műterem | 2022. 05. 27.

Folt alkotóház

Ressely Krisztina Júlia | Középülettervezés 2. | Lázár cár tér | B-B Homlokzat-metszet | 1:100 | 9.műterem | 2022.05.27.

Folt alkotóház

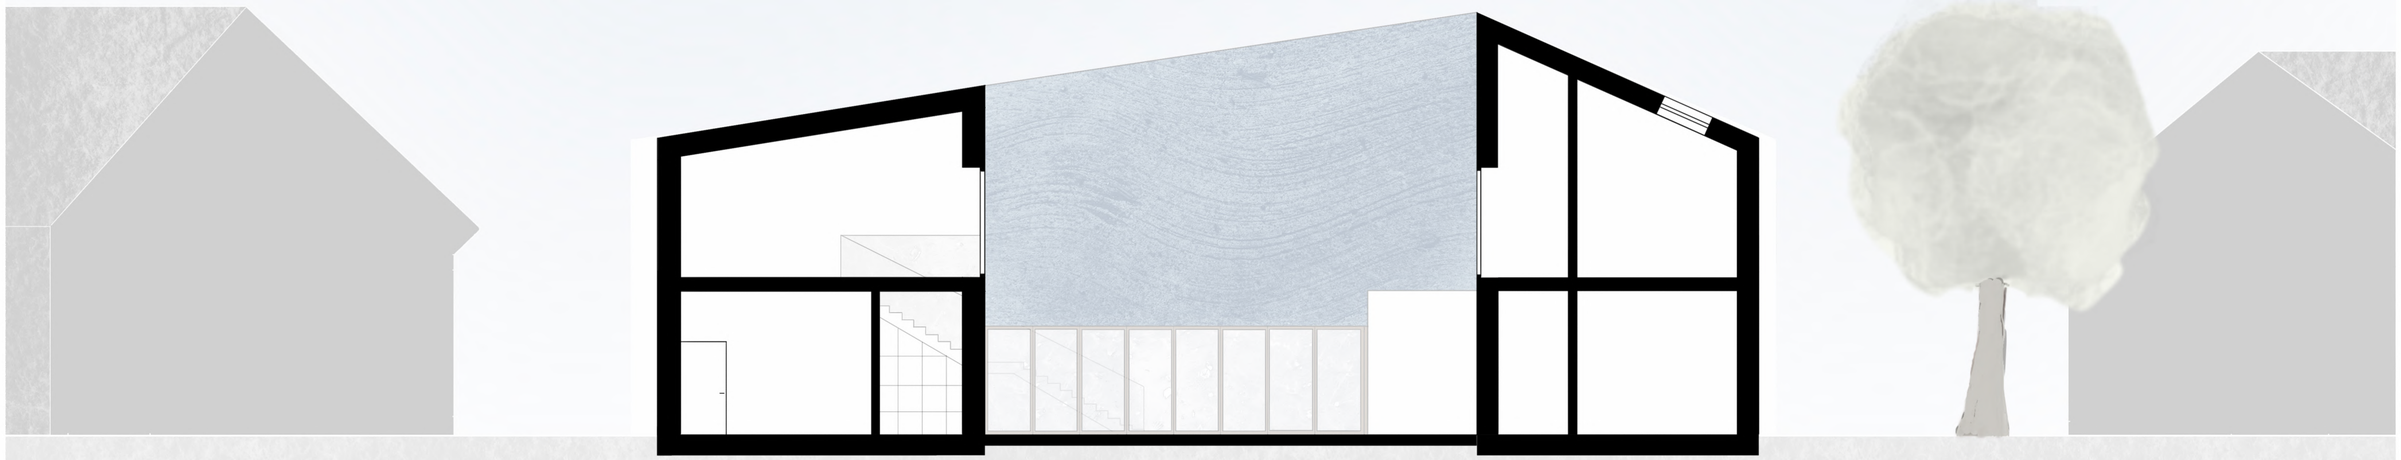

Ressely Krisztina Júlia | Középülettervezés 2. | Lázár cár tér | C-C Homlokzat-metszet | 1:100 | 9.műterem | 2022. 05. 27.

Folt alkotóház

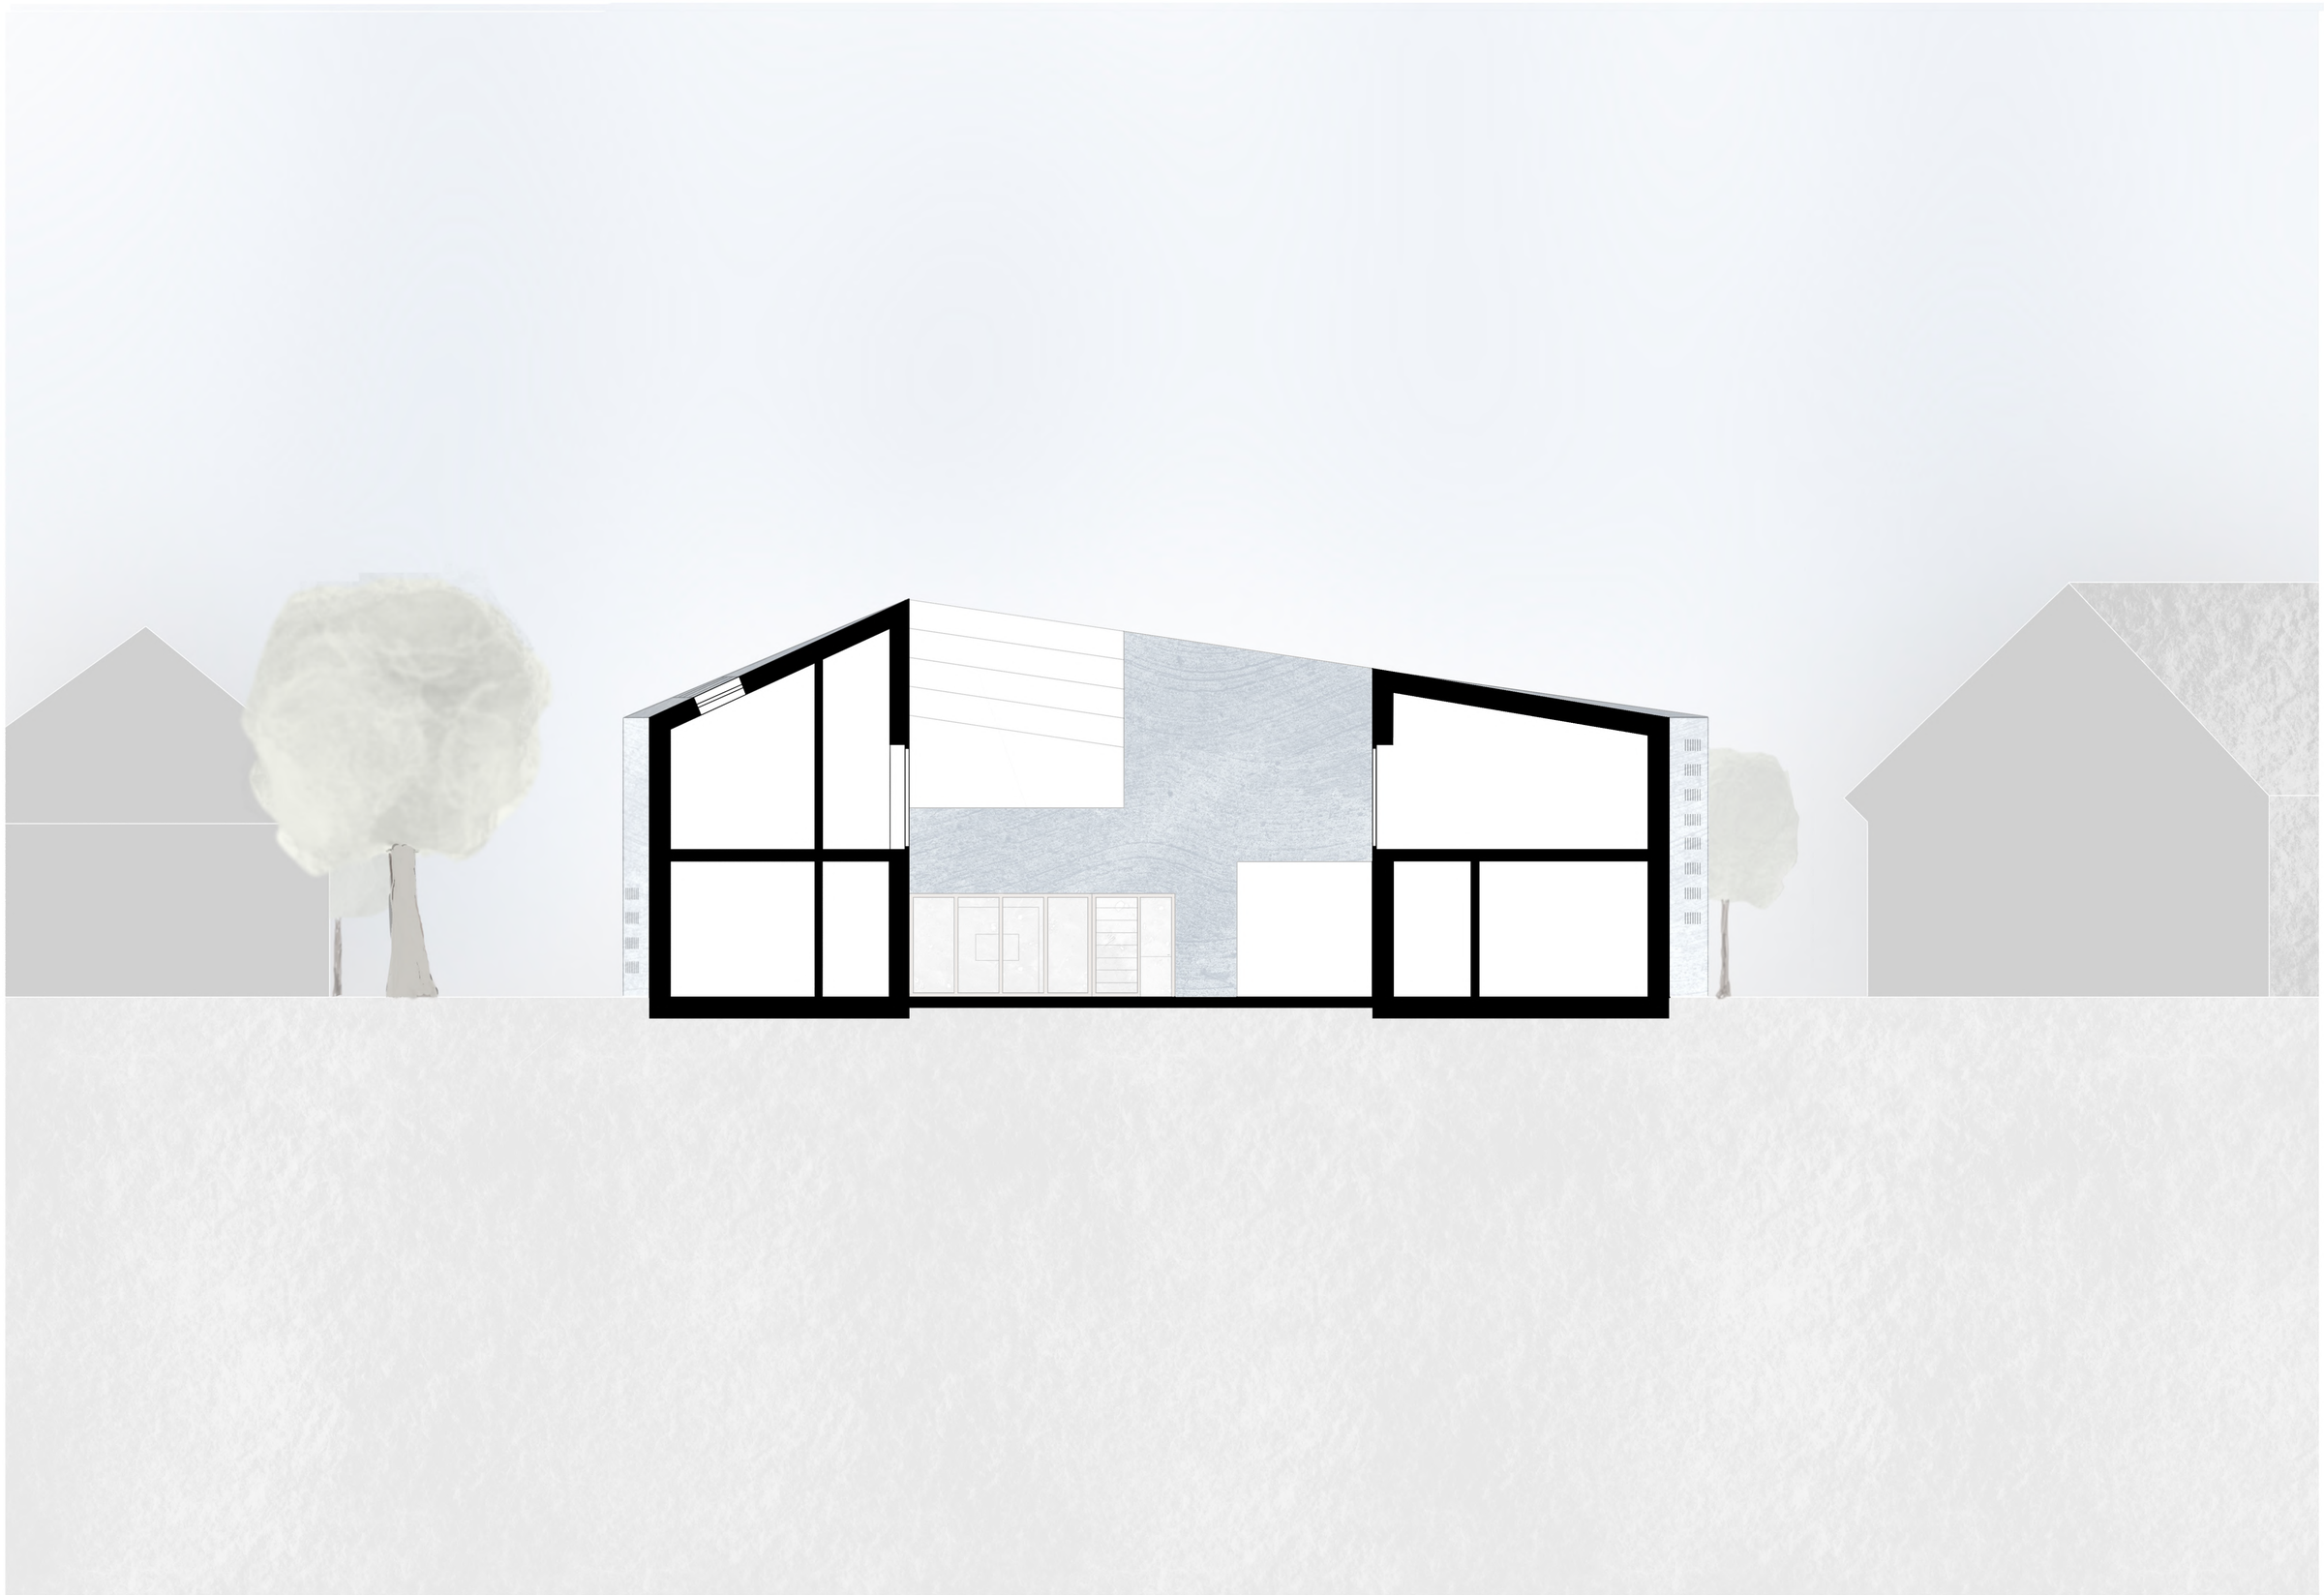

Ressely Krisztina Júlia | Középülettervezés 2. | Lázár cár tér | D-D Homlokzat-metszet | 1:100 | 9.műterem | 2022. 05. 27.

Folt alkotóház

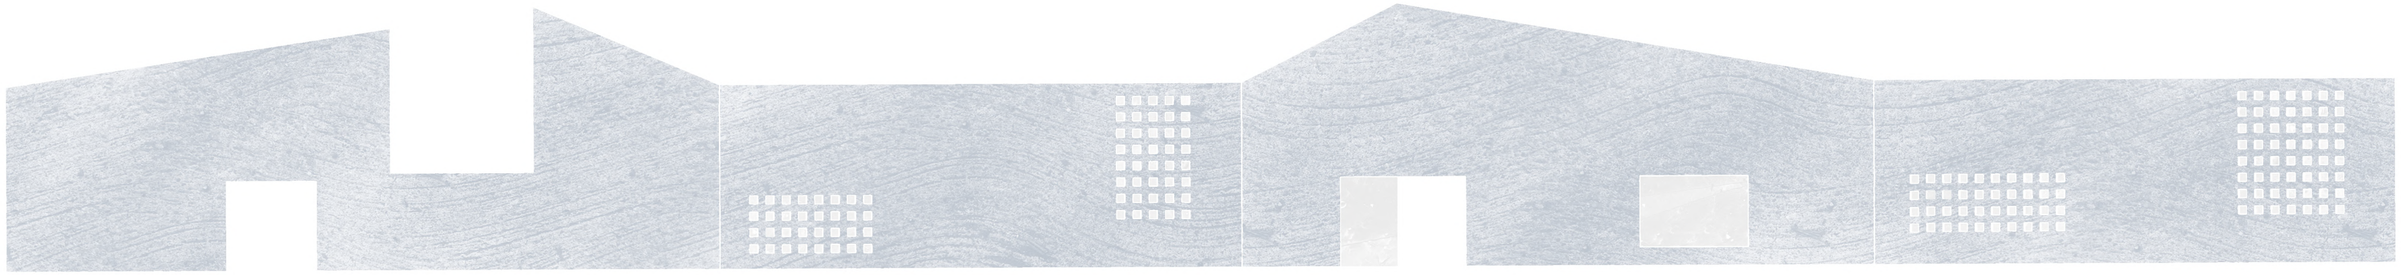

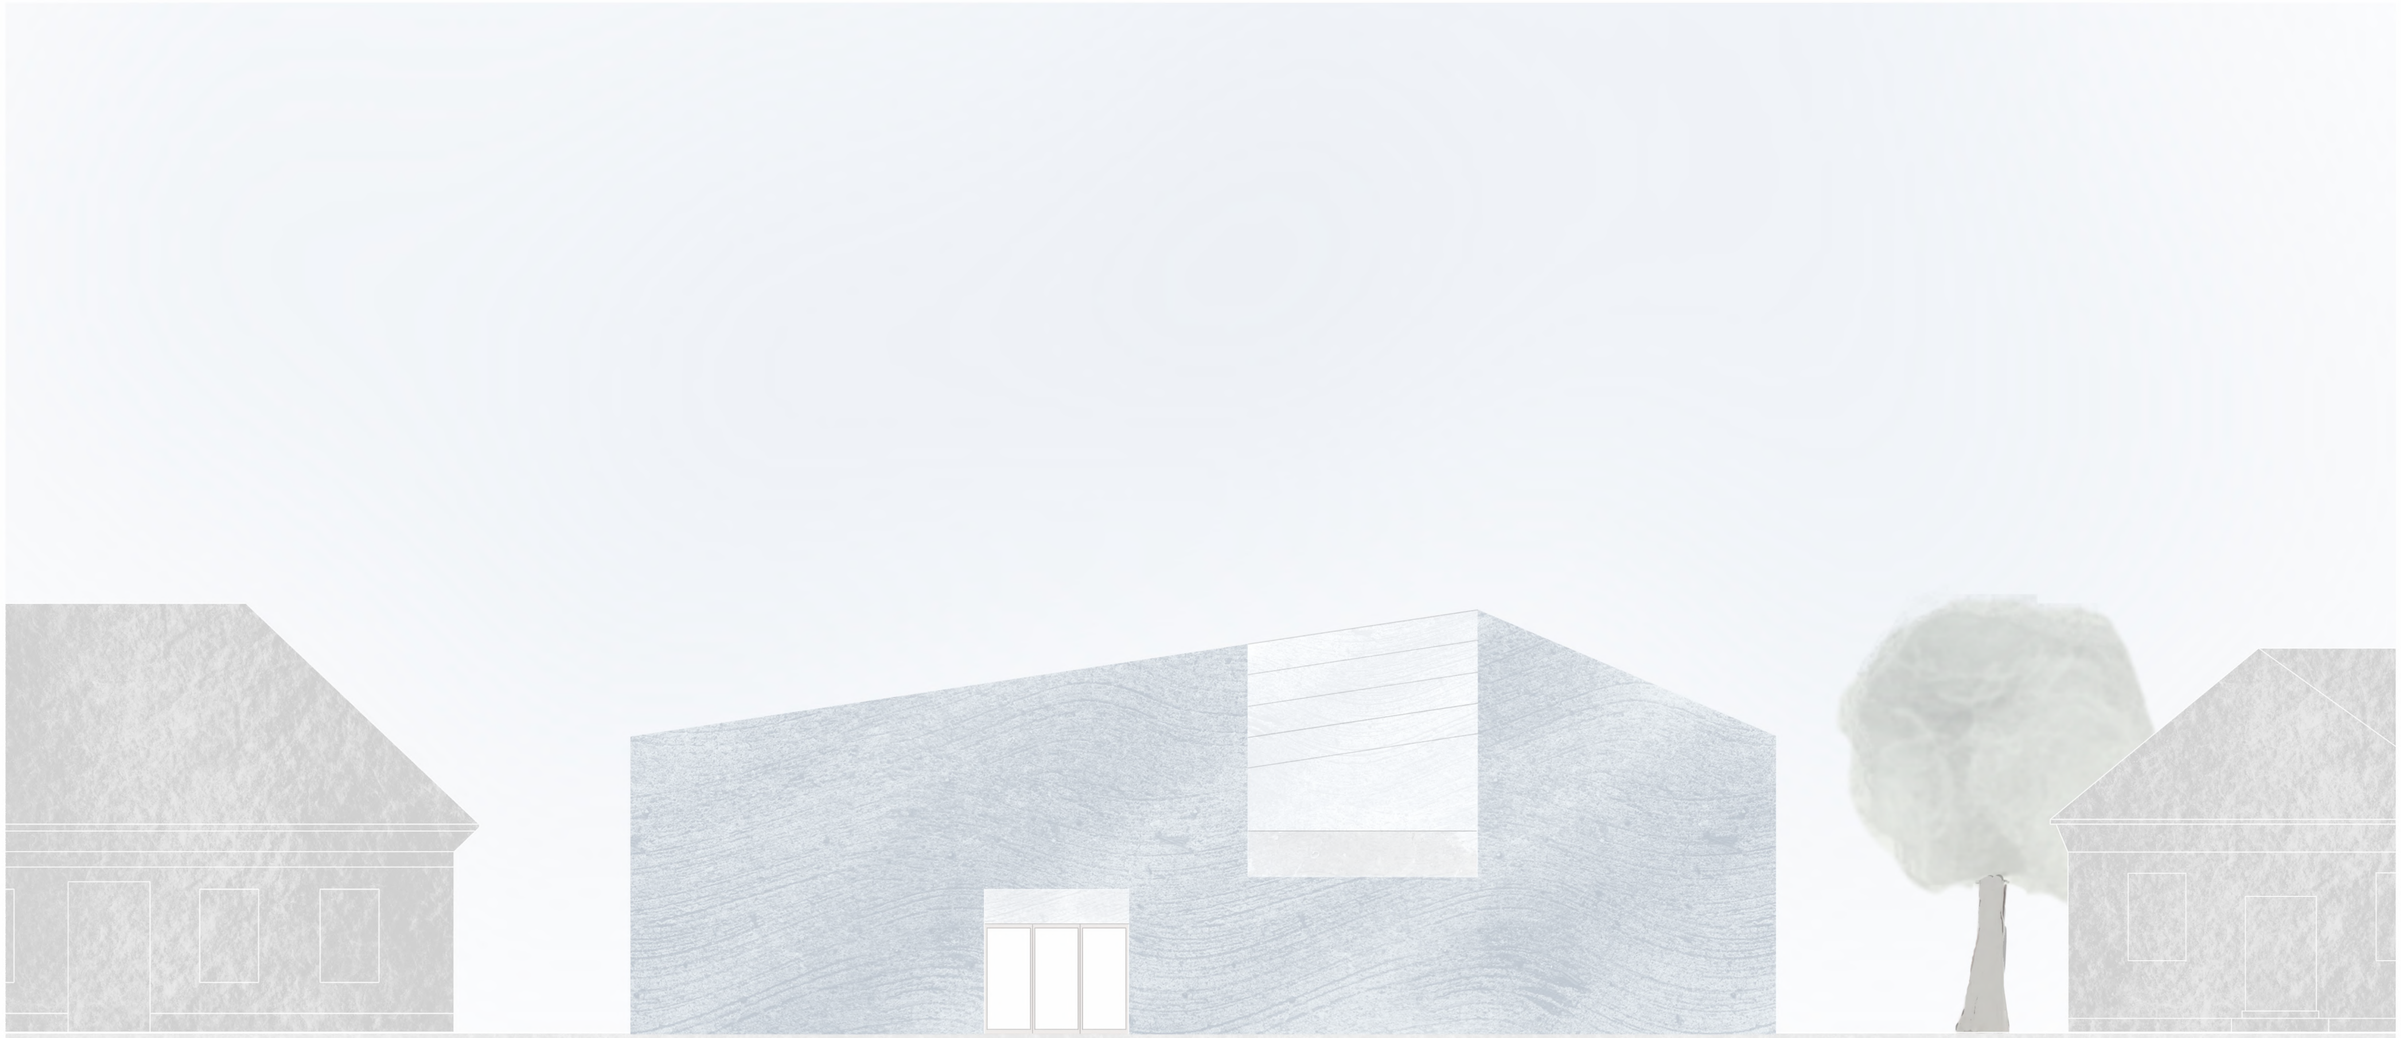

Ressely Krisztina Júlia | Középülettervezés 2. | Lázár cár tér | Keleti homlokzat | 1:100 | 9.műterem | 2022. 05. 27.

Folt alkotóház

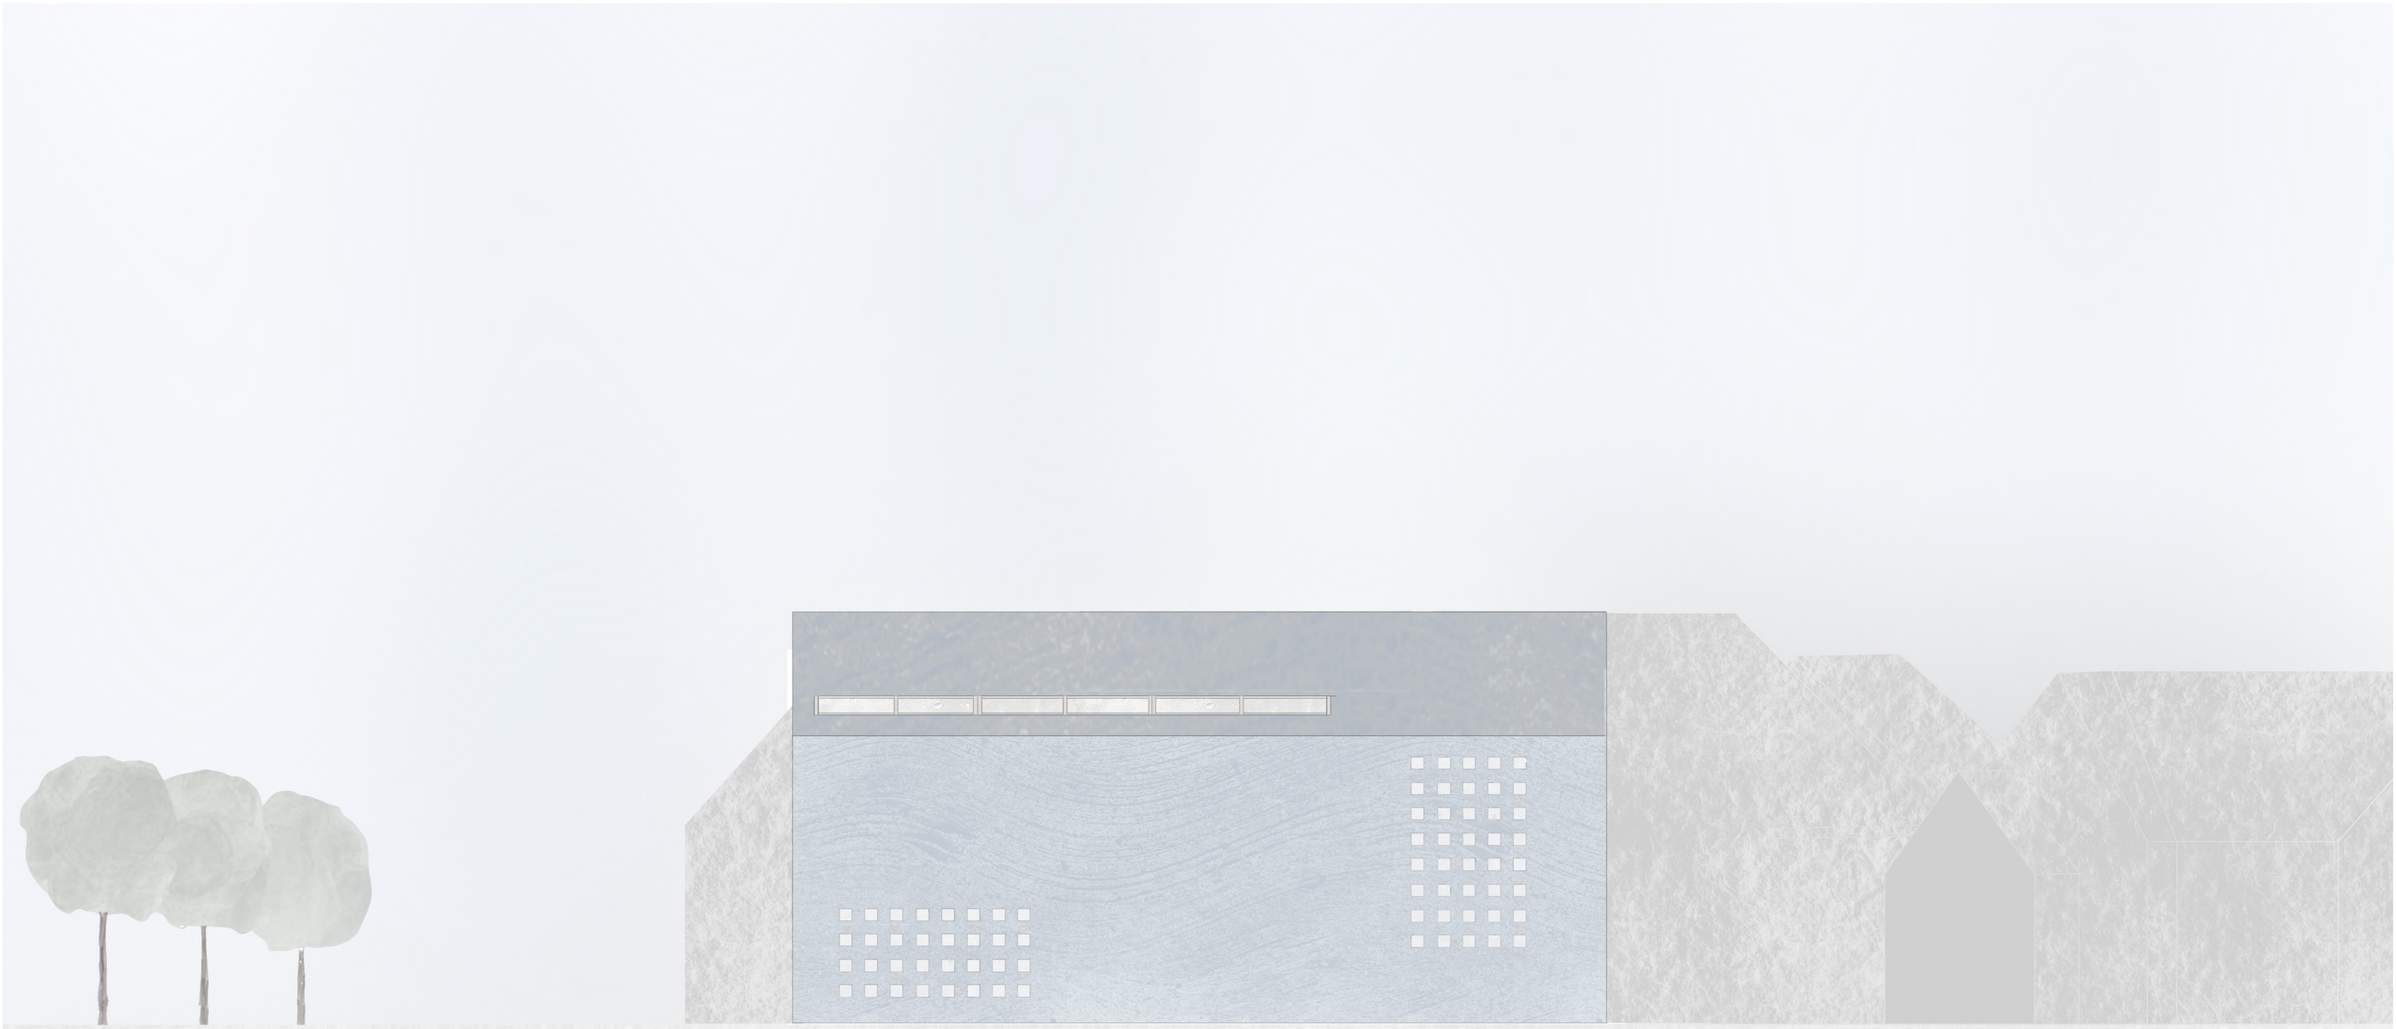

Ressely Krisztina Júlia | Középülettervezés 2. | Lázár cár tér | Északi homlokzat | 1:100 | 9.műterem | 2022. 05. 27.

Folt alkotóház

Ressely Krisztina Júlia | Középülettervezés 2. | Lázár cár tér | Nyugati homlokzat | 1:100 | 9.műterem | 2022. 05. 27.

Folt alkotóház

Ressely Krisztina Júlia | Középülettervezés 2. | Lázár cár tér | Déli homlokzat | 1:100 | 9.műterem | 2022. 05. 27.
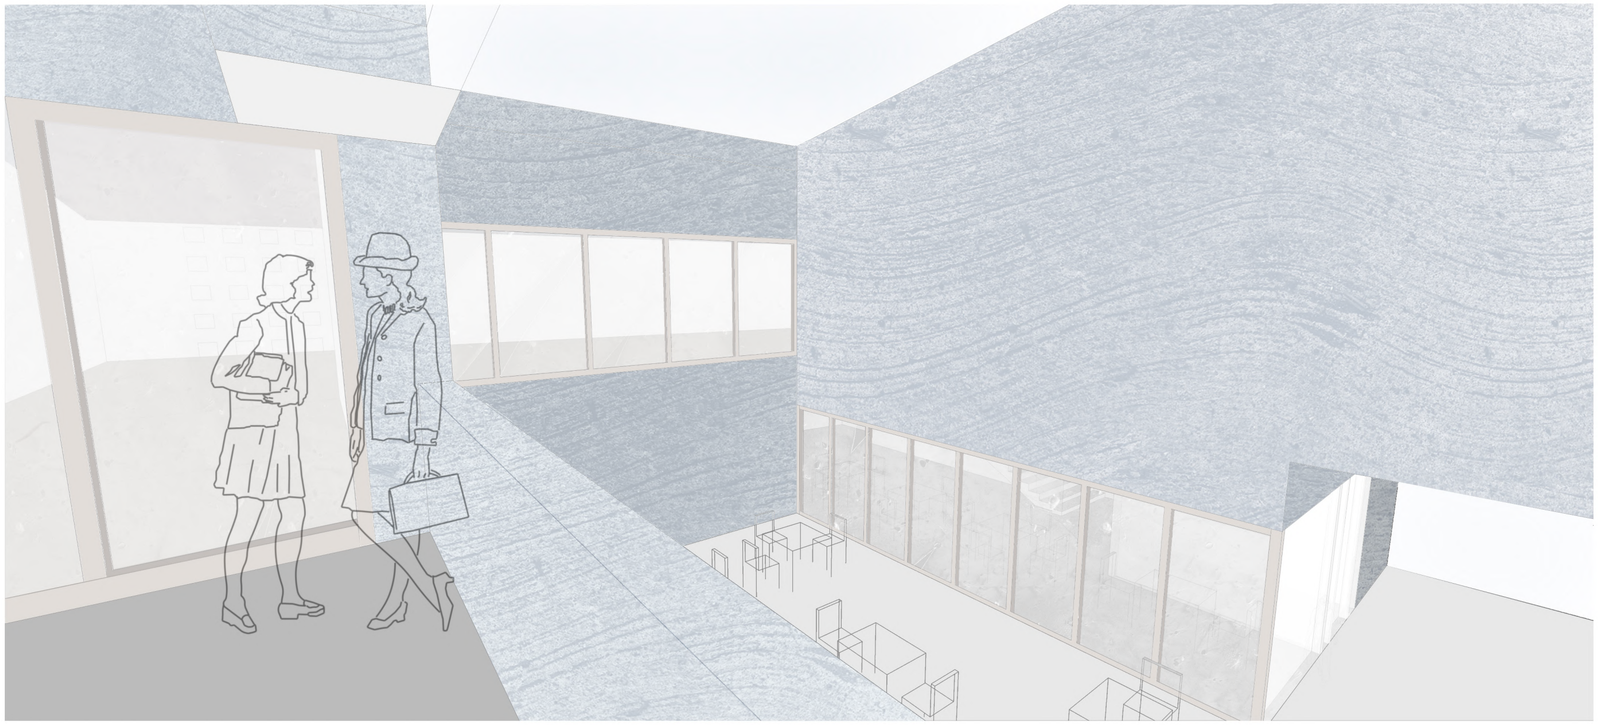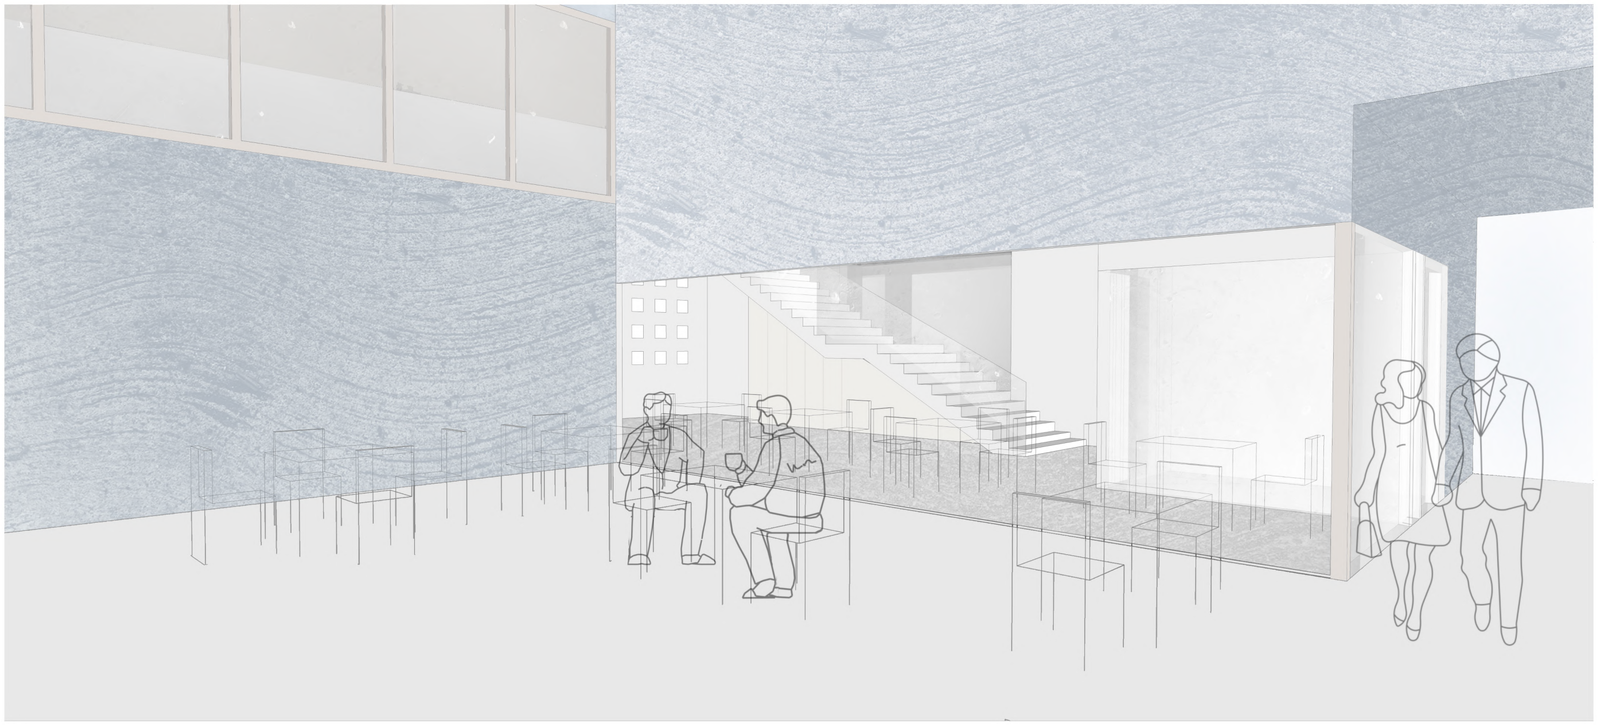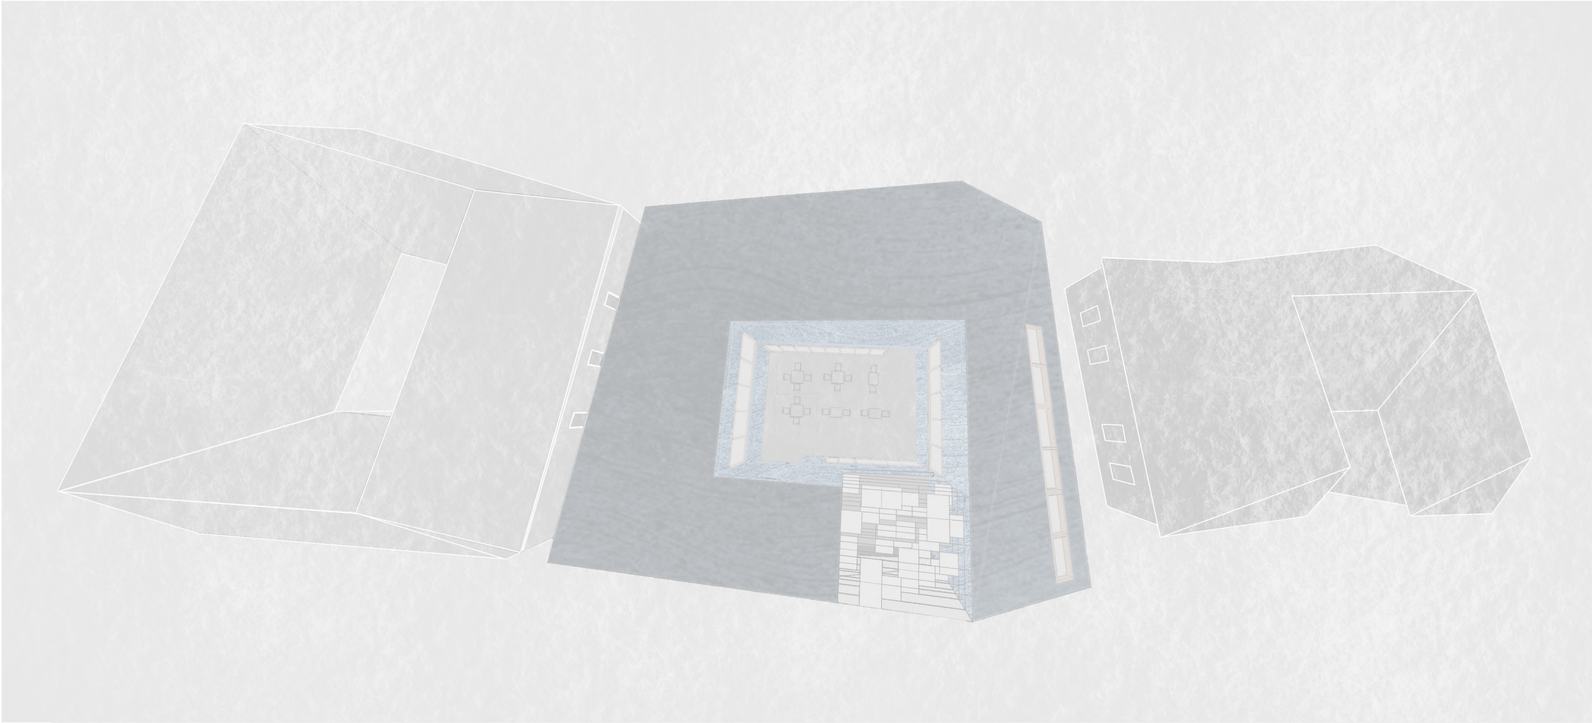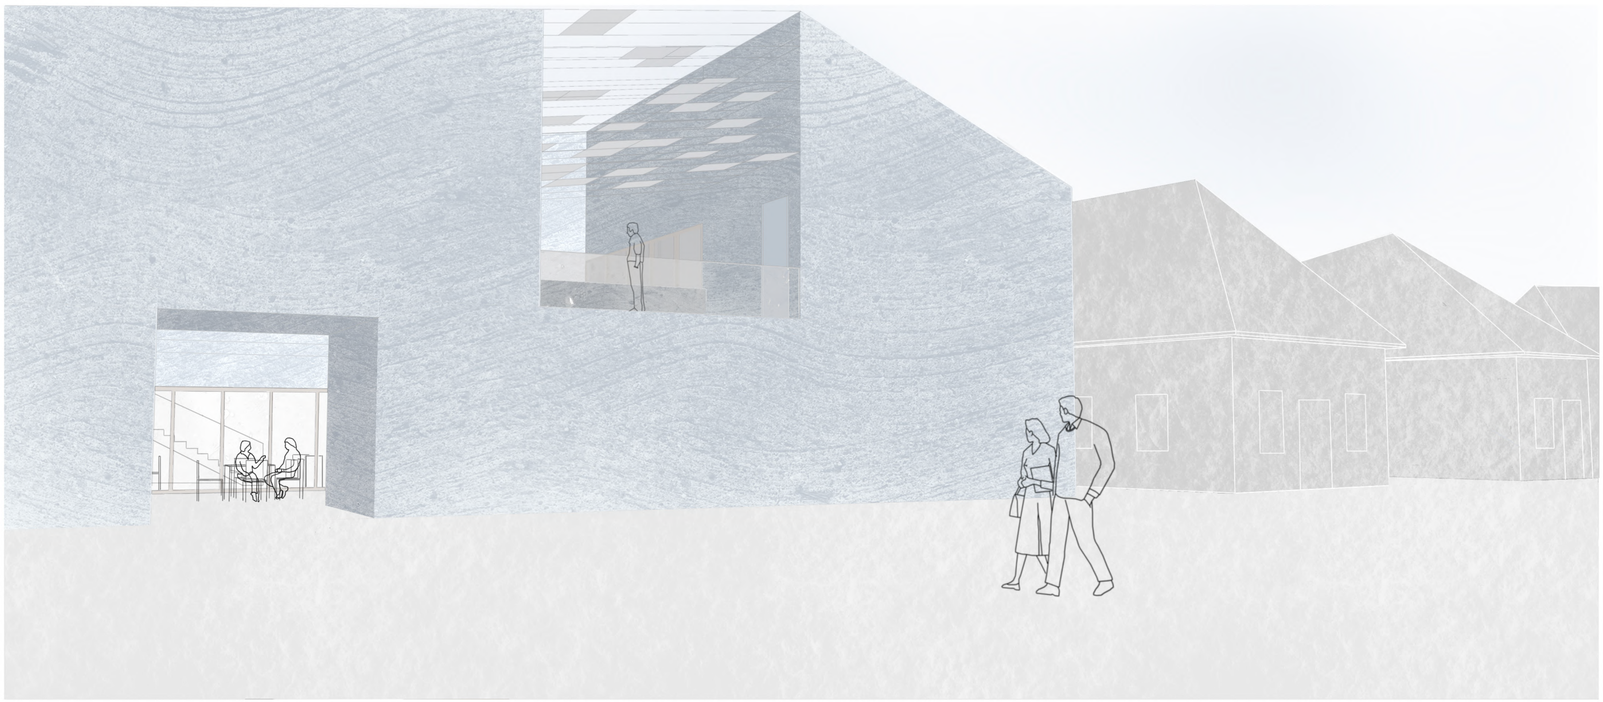
Folt alkotóház