





- ALAPRAJZ 0.SZINT
M 1:100
1. ELŐCSARNOK
 2. ELŐADÓ
 3. BALETT TEREM
 4. RITMIKUS/GIMNASZTIKA TEREM
 5. BÜFÉ, TÁRSALGÓ
 6. PORTA, RUHATÁR
 7. MOSDÓK
 8. SZEMÉLYZETI ÖLTÖZŐ
 9. GÉPÉSZETI FELJÁRÓ TÉR




ALAPRAJZ -1.SZINT
M 1:100

- 3. BALETT TEREM
- 4. RITMIKUS GIMNASZTIKA TEREM
- 10. KÖZÖSSÉGI TÉR
- 11. ÖLTÖZŐK
- 12. TANÁRI ÖLTÖZŐ
- 13. RAKTÁR



KERESZTMETSZET
M 1:100

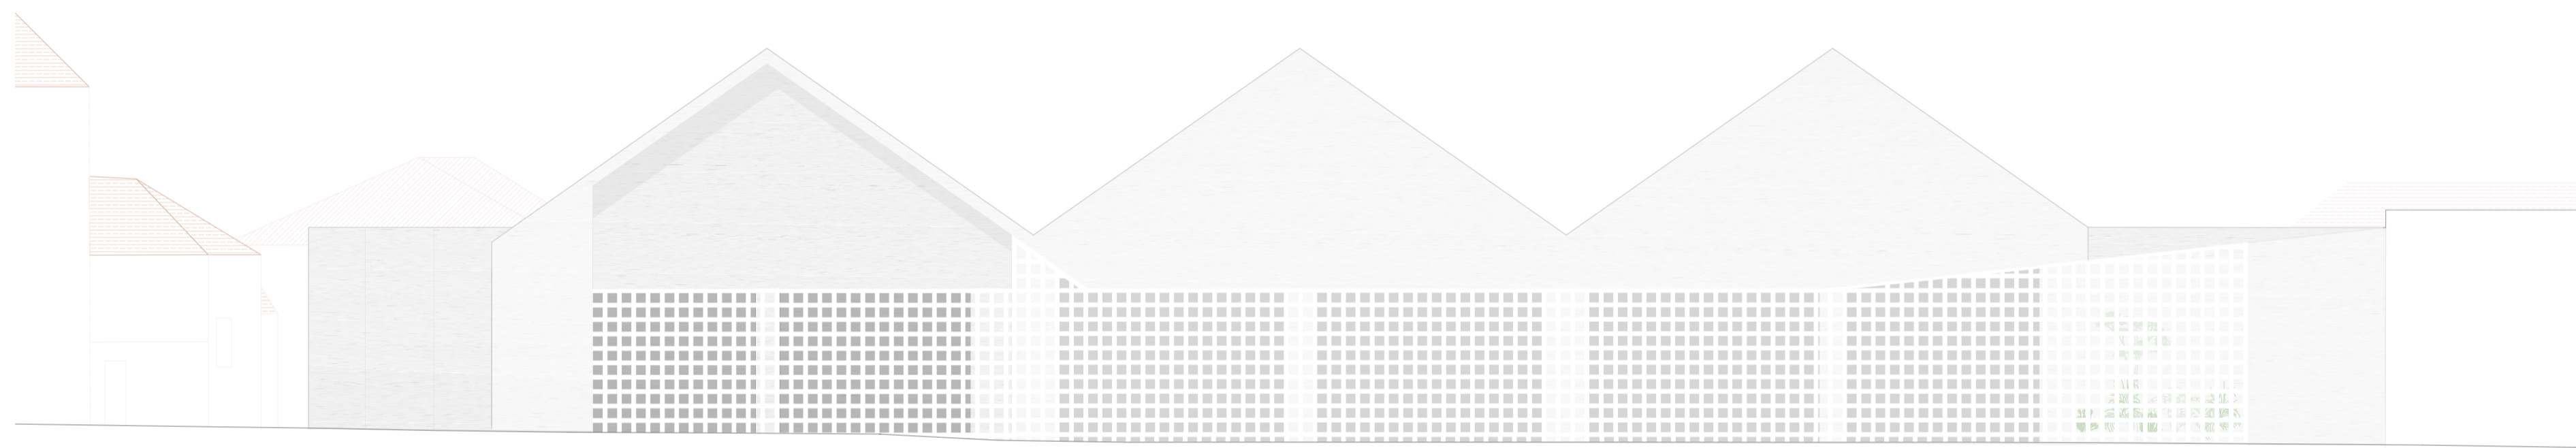

VAS GEREKEN UTCAI HOMLOKZAT
M 1:100



HOSSZMETSZET
M 1:100



HORGOS UTCAI HOMLOKZAT
M 1:100