
MONOSTORI FANNI
KOMPLEX TERVEZÉS 1
MONORI KOSSUTH LAJOS ÁLTALÁNOS ISKOLA BŐVÍTÉSE

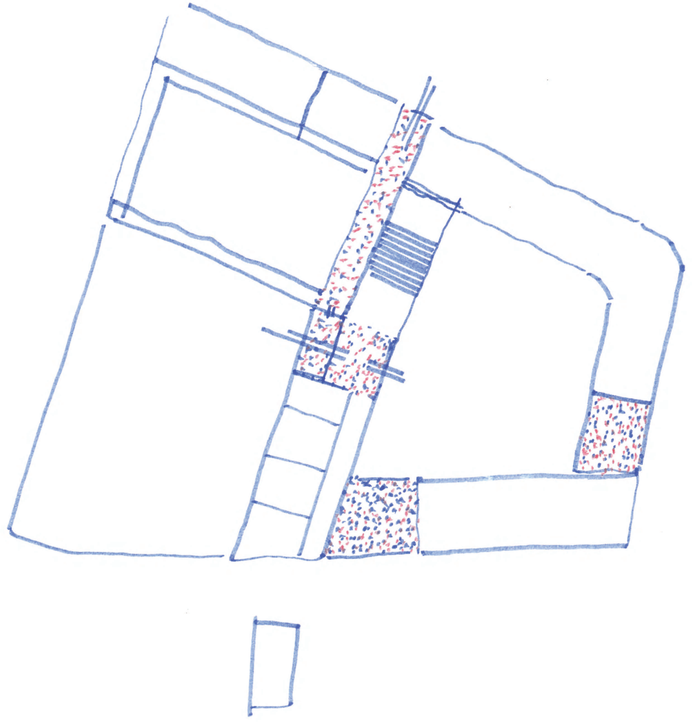

OVODA

BÖLCSÖDE

ISKOLA





JÁSZAI MARI ÁLTALÁNOS ISKOLA



NEMZETŐR ÁLTALÁNOS ISKOLA




ADY ÚTI ÁLTALÁNOS ISKOLA



KOSSUTH ÁLTALÁNOS ISKOLA




MONORI ÁLTALÁNOS ISKOLÁK BEÉPÍTÉSE

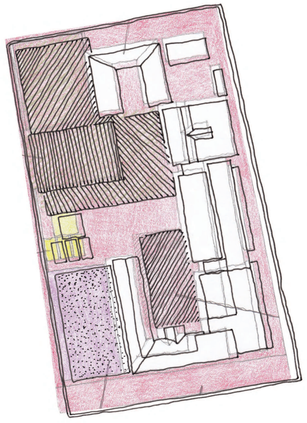


JÁSZAI MARI ÁLTALÁNOS ISKOLA

SAJÁT TÖMB

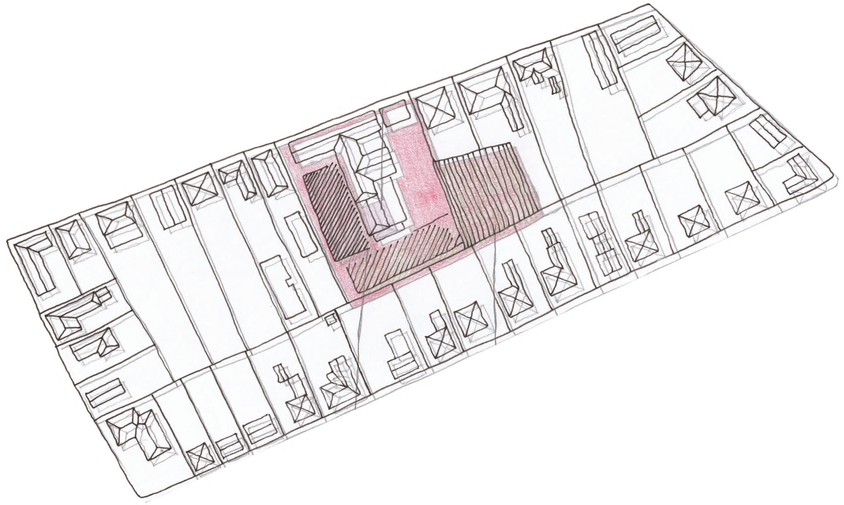


ADY ÚTI ÁLTALÁNOS ISKOLA

BEÁLL A SORBA

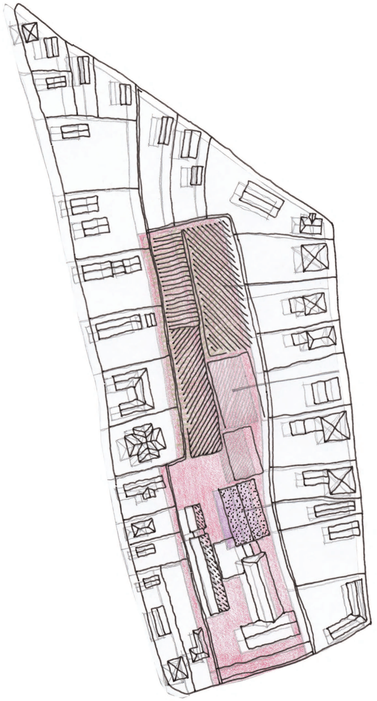

NEMZETŐR ÁLTALÁNOS ISKOLA


A TÖMB BELSEJÉBEN TERJESZKEDIK

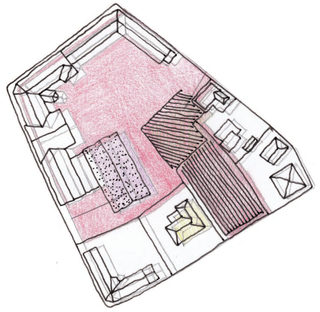


KOSSUTH ÁLTALÁNOS ISKOLA

KISZORÍT/KISZORUL

HELYSZÍNRAJZ

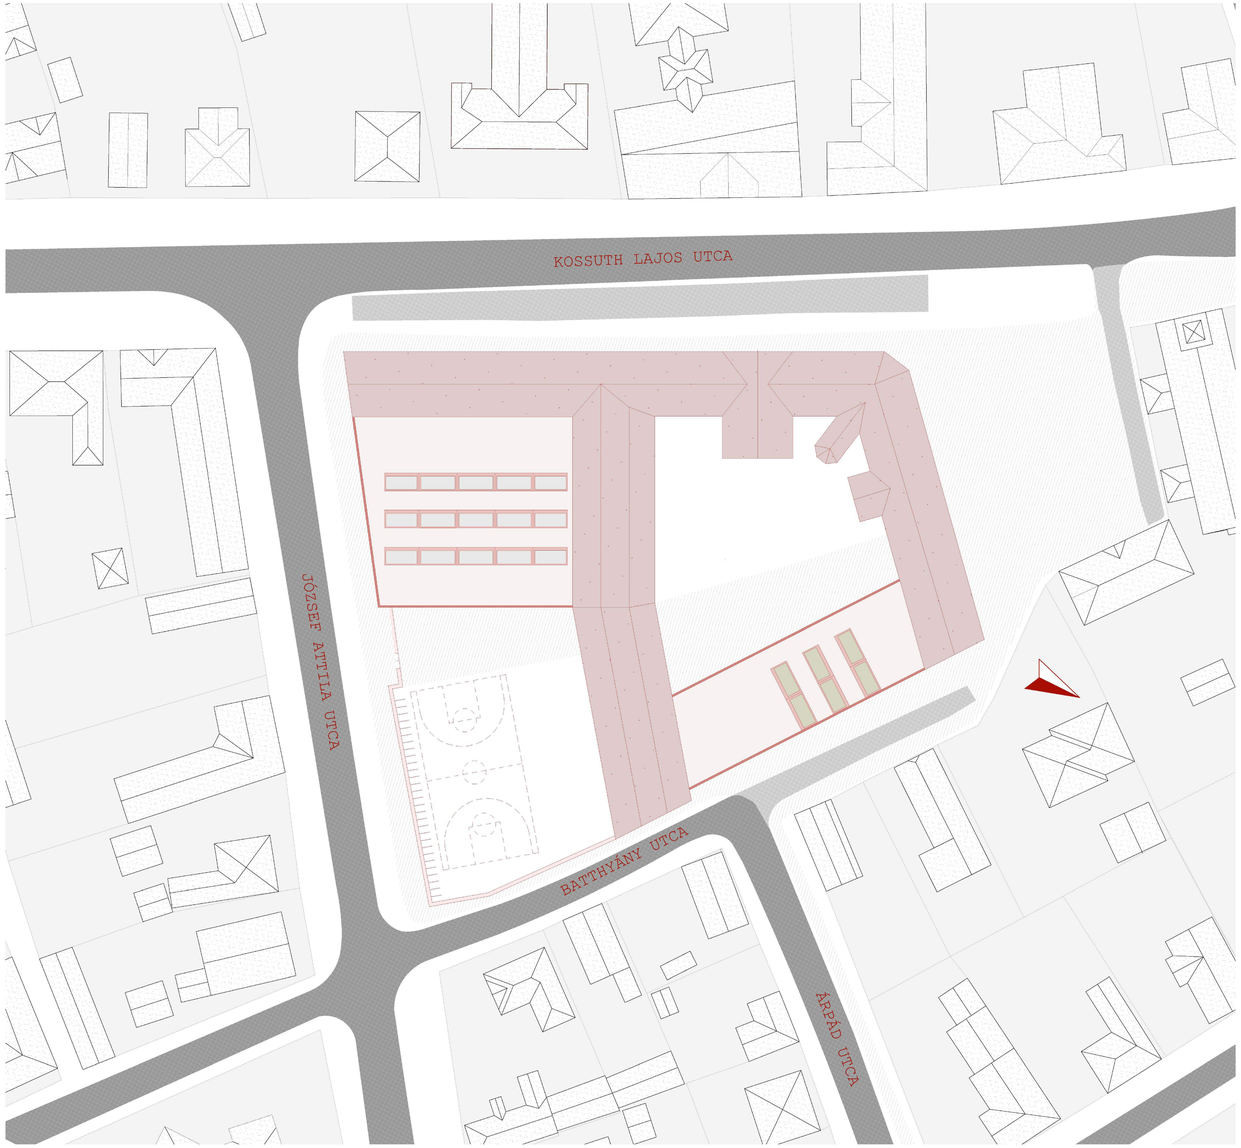

PINCESZINTI ALAPRAJZ M=1:100

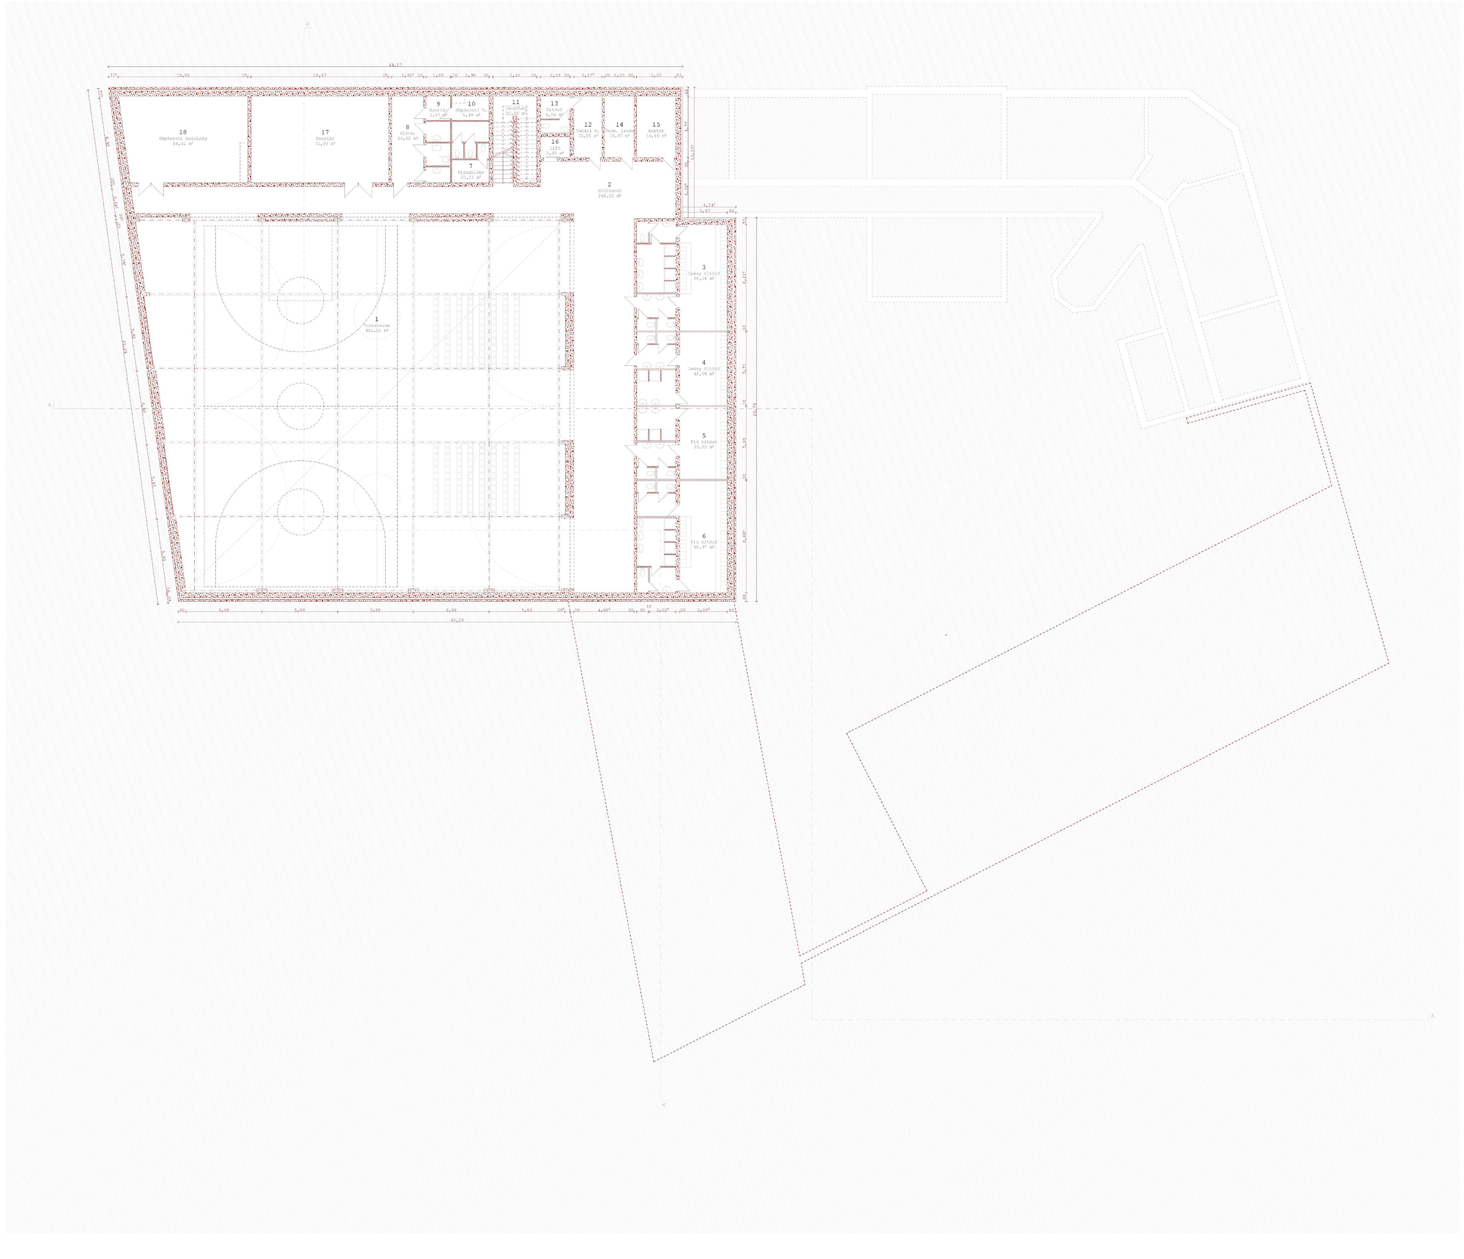


PINCESZINT

ÚJ ÉPÜLET

1 Tornaterem	925,55 m²
2 Közlekedő	248,22 m²
3 Leány öltöző	58,38 m²
4 Leány öltöző	40,08 m²
5 Fiú öltöző	39,52 m²
6 Fiú öltöző	60,97 m²
7 Vizesblokk	23,21 m²
8 Előtér	16,62 m²
9 Szertár	3,57 m²
10 Gépészeti helyiség	5,48 m²
11 Lépcsőház	22,89 m²
12 Tanári helyiség	10,55 m²
13 Öltöző	6,54 m²
14 Üzemeltető iroda	10,97 m²
15 Raktár	14,46 m²
16 Lift	3,65 m²
17 Szertár	71,90 m²
18 Gépészeti helyiség	64,61 m²

FÖLDSZINTI ALAPRAJZ M=1:100

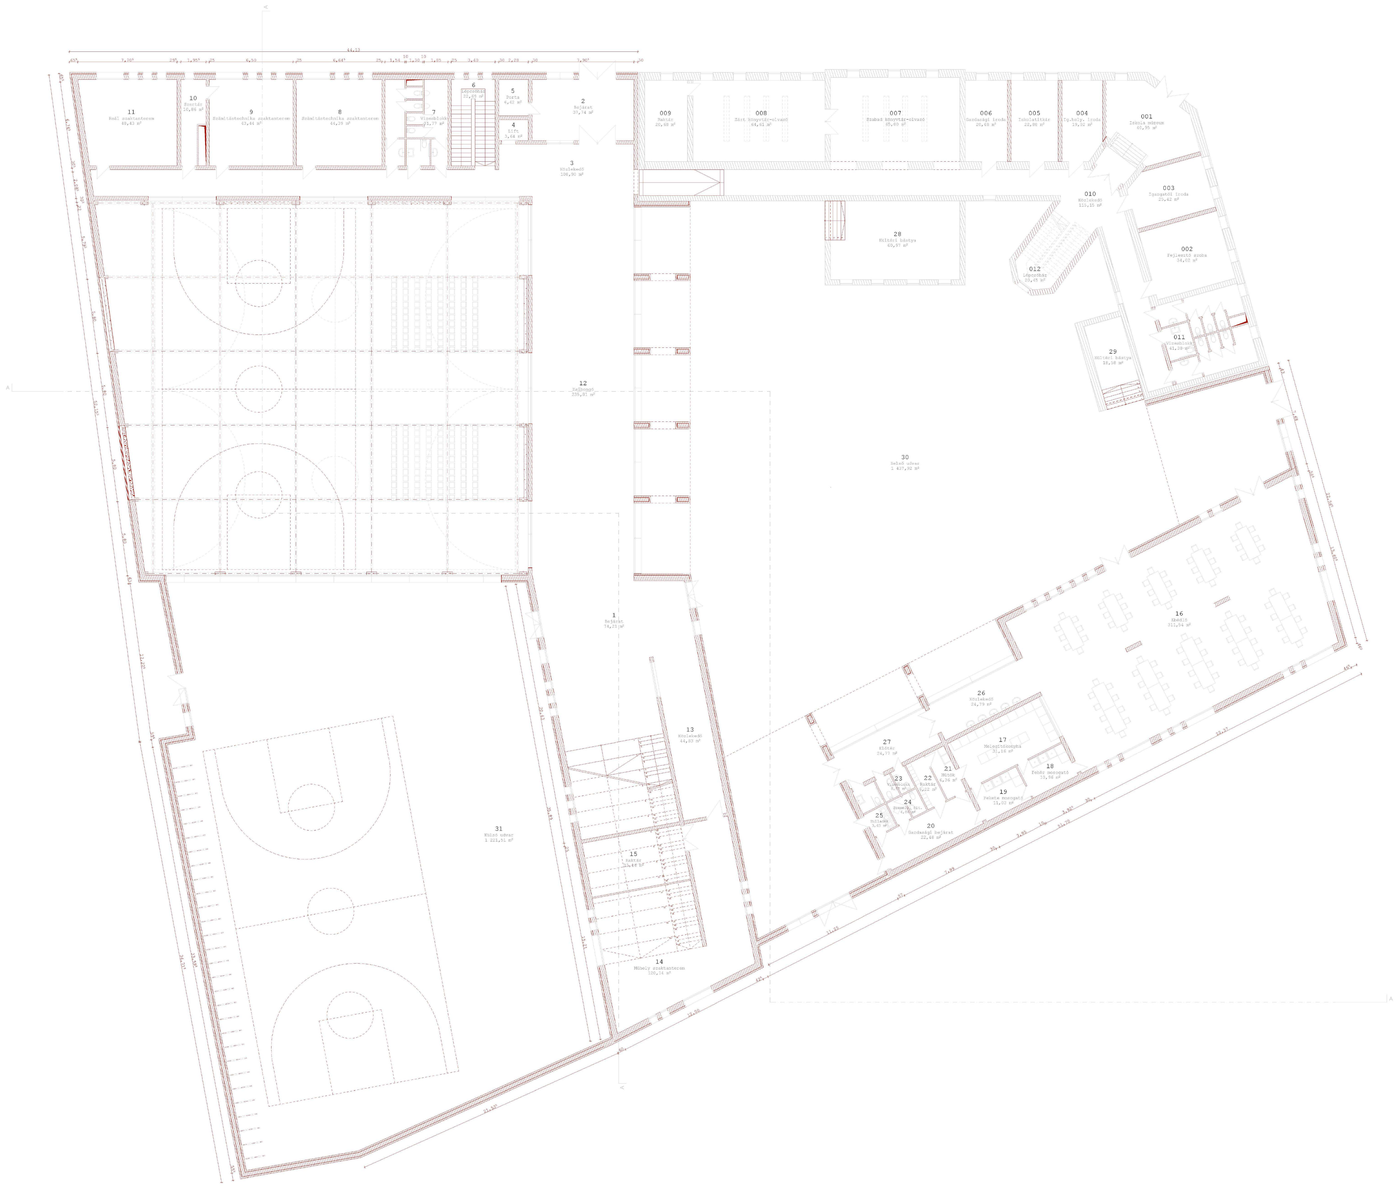

FÖLDSZINT

ÚJ ÉPÜLET

1 Bejárat	74,21 m²
2 Bejárat	37,74 m²
3 Közlekedő	108,90 m²
4 Lift	3,64 m²
5 Porta	6,42 m²
6 Lépcsőház	22,69 m²
7 Vizesblokk	31,77 m²
8 Számítástech. szaktanterem	44,39 m²
9 Számítástech. szaktanterem	43,44 m²
10 Szertár	10,86 m²
11 Reál szaktanterem	48,43 m²
12 Zsibongó	235,81 m²
13 Közlekedő	44,83 m²
14 Műhely szaktanterem	120,14 m²
15 Raktár	33,16 m²
16 Ebédlő	311,54 m²
17 Melegítőkonyha	31,16 m²
18 Fehér mosogató	10,96 m²
19 Fekete mosogató	11,03 m²
20 Gazdasági bejárat	22,48 m²
21 Hűtők	6,36 m²
22 Raktár	6,22 m²
23 Vizesblokk	8,57 m²
24 Személyzeti öltöző	4,86 m²
25 Hulladék	3,63 m²
26 Közlekedő	24,79 m²
27 Előtér	24,77 m²
28 Kültéri bástya	60,97 m²
29 Kültéri bástya	18,58 m²
30 Belső udvar	1437,92 m²
31 Külső udvar	1221,51 m²

RÉGI ÉPÜLET

001 Iskola múzeum	40,95 m²
002 Fejlesztő szoba	34,02 m²
003 Igazgatói iroda	25,42 m²
004 Igazgatóhelyettesi iroda	19,02 m²
005 Iskolatitkárság	22,88 m²
006 Gazdasági iroda	20,48 m²
007 Szabad könyvtár-olvasó	65,80 m²
008 Zárt könyvtár-olvasó	64,61 m²
009 Raktár	20,68 m²
010 Közlekedő	115,15 m²
011 Vizesblokk	41,38 m²
012 Lépcsőház	20,45 m²

EMELETI ALAPRAJZ M=1:100



EMELET


ÚJ ÉPÜLET

1	Zsibongó	377,94 m²
2	Tanterem 01	48,58 m²
3	Tanterem 02	43,44 m²
4	Tanterem 03	44,39 m²
5	Humán szaktanterem 04	37,48 m²
6	Szertár	6,42 m²
7	Tanterem 05	57,10 m²
8	Tanterem 06	54,97 m²
9	Tanterem 07	54,30 m²
10	Tanterem 08	56,21 m²
11	Szertár	10,86 m²
12	Vizesblokk	31,74 m²
13	Fejlesztő szoba	22,75 m²
14	Lift	3,65 m²
15	Közlekedő	219,00 m²
16	Tanterem 9	46,13 m²
17	Tanterem 10	40,64 m²
18	Tanterem 11	42,64 m²
19	Raktár	14,70 m²
20	Átjáró udvar	552,20 m²


RÉGI ÉPÜLET

001	Tanári helyiség	39,24 m²
002	Vizesblokk	41,37 m²
003	Tanterem 09	64,32 m²
004	Tanterem 10	65,15 m²
005	Tanterem 11	66,39 m²
006	Term-tud szaktanterem	60,92 m²
007	Tanterem 13	61,67 m²
008	Fizika labor	18,90 m²
009	Nyelvi labor	20,71 m²
010	Közlekedő	115,17 m²
011	Lépcsőház	20,45 m²

A-A METSZET M=1:100

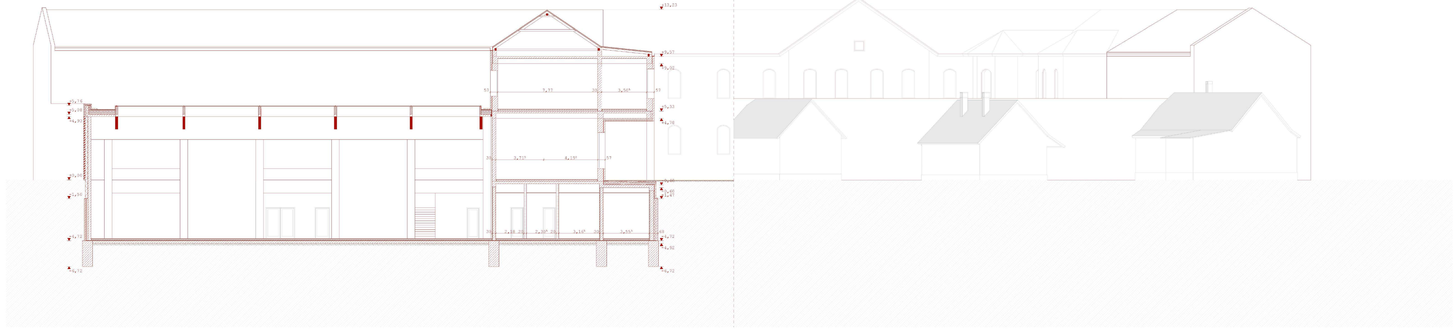


B-B METSZET M=1:100

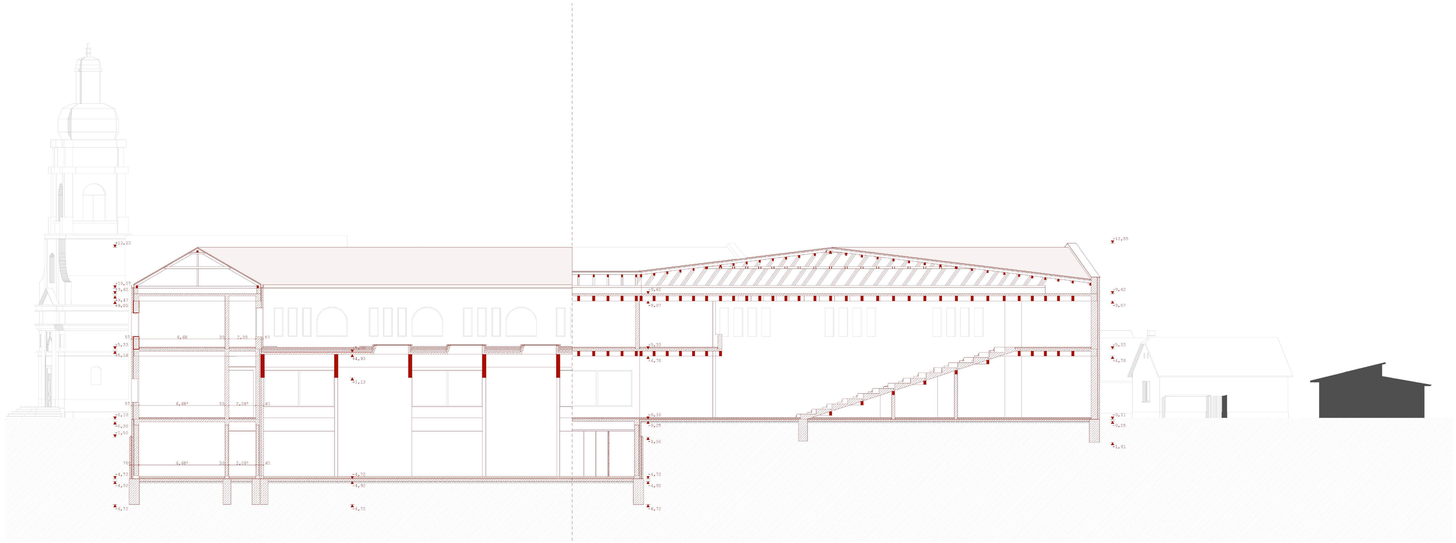

DÉL-NYUGATI HOMLOKZAT M=1:100



DÉL-KELETI HOMLOKZAT M=1:100

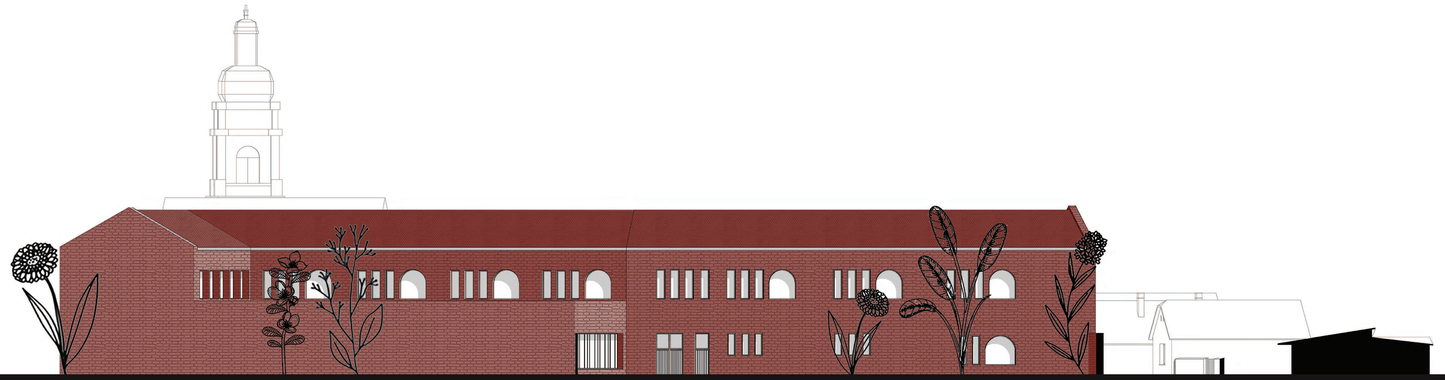

ÉSZAK-NYUGATI HOMLOKZAT M=1:100



ÉSZAK-KELETI HOMLOKZAT M=1:100





