ARCHICAD OKTATÁSI VERZIÓ

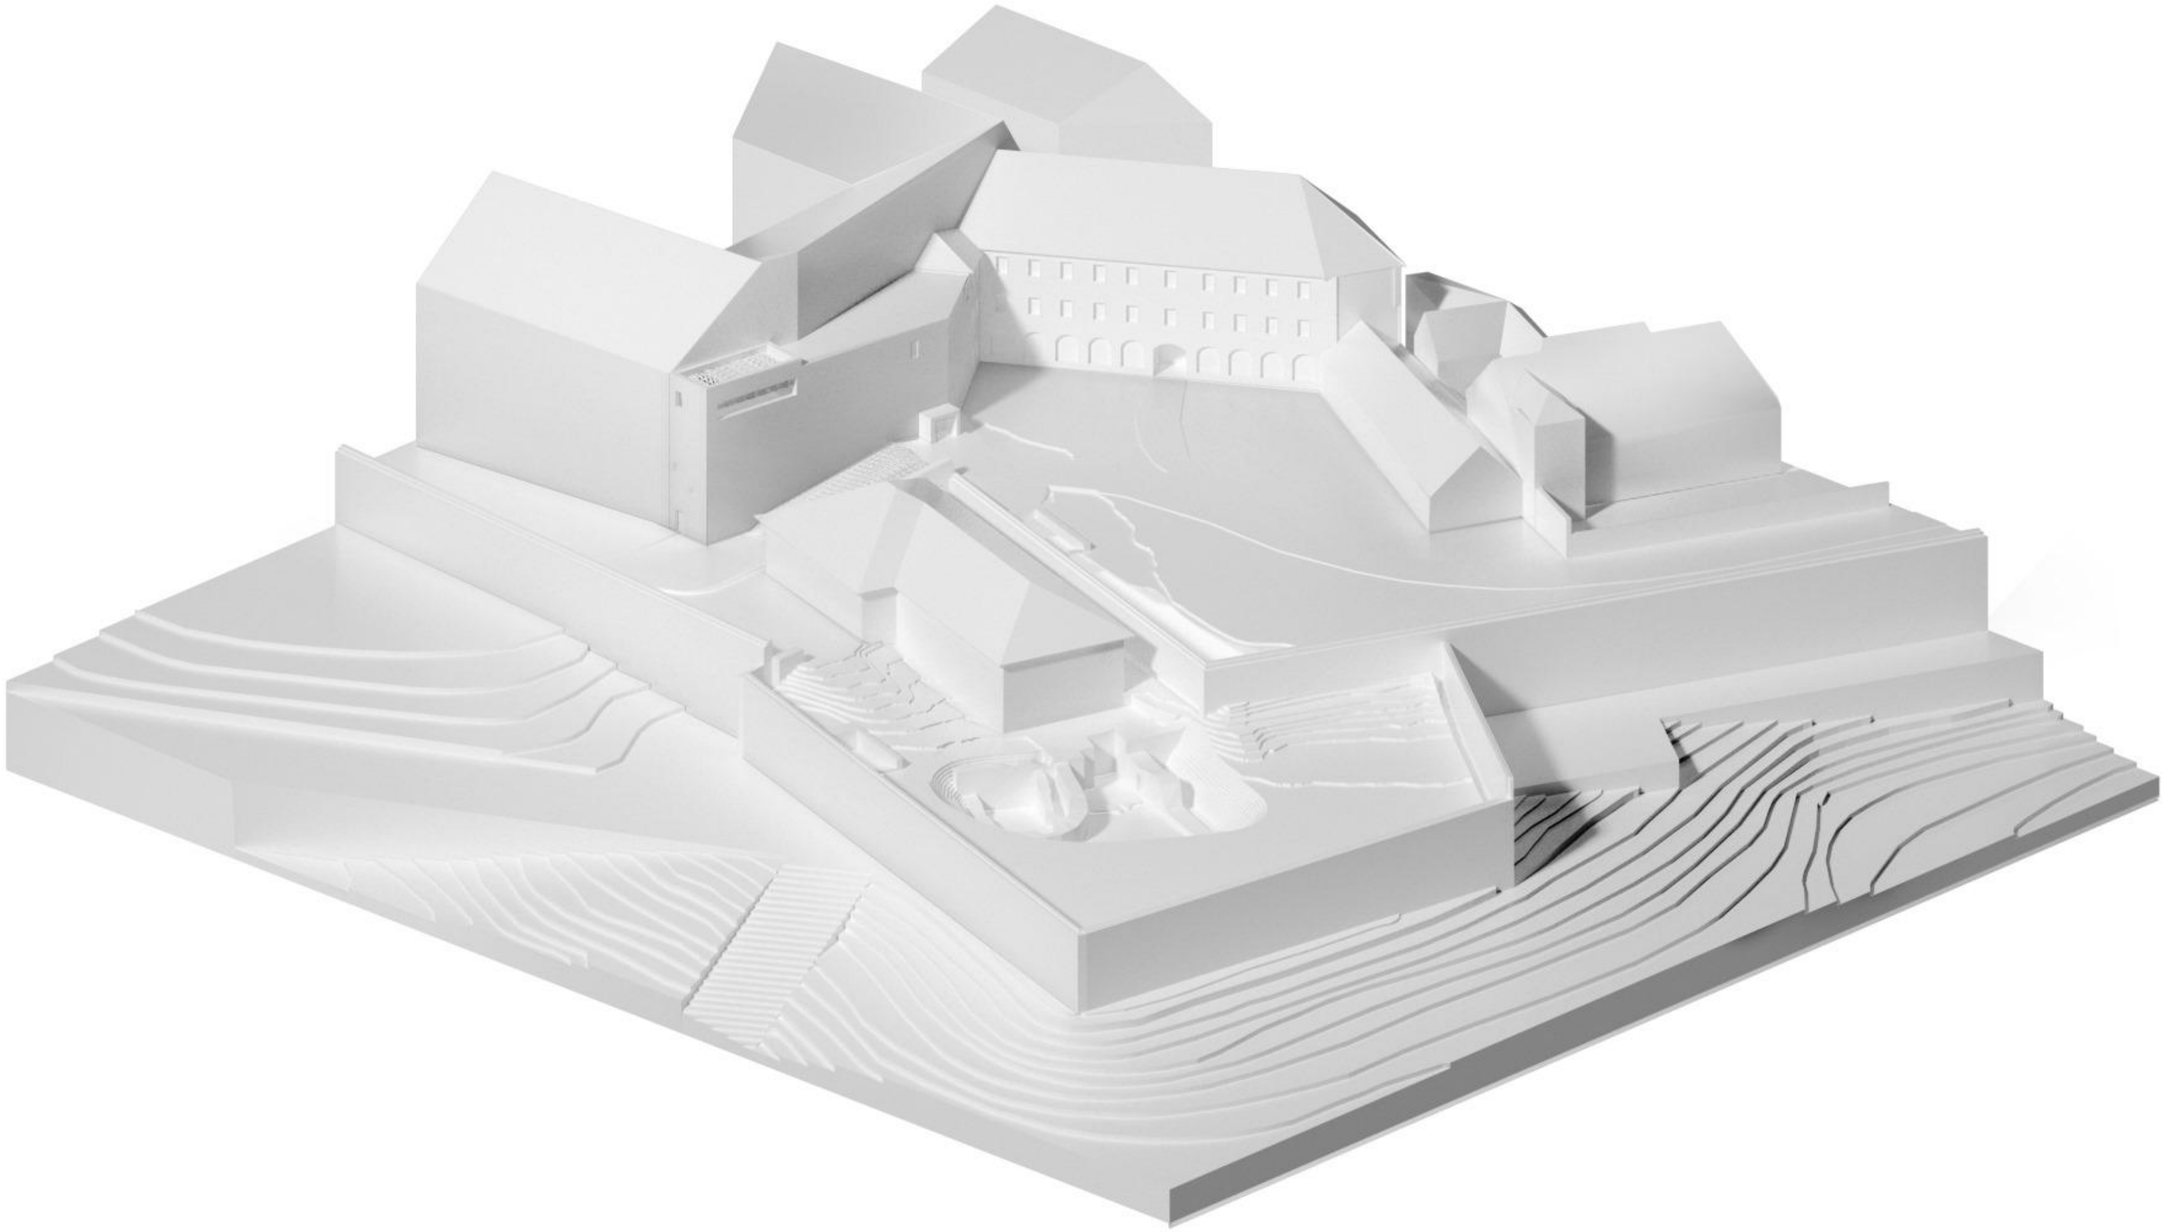

ARCHICAD OKTATÁSI VERZIÓ

Komplex Tervezés 1. Rátgéber László VN7XEI Konzulens: Kronavetter Péter 2020.06.02 helyszínrajz M=1:200

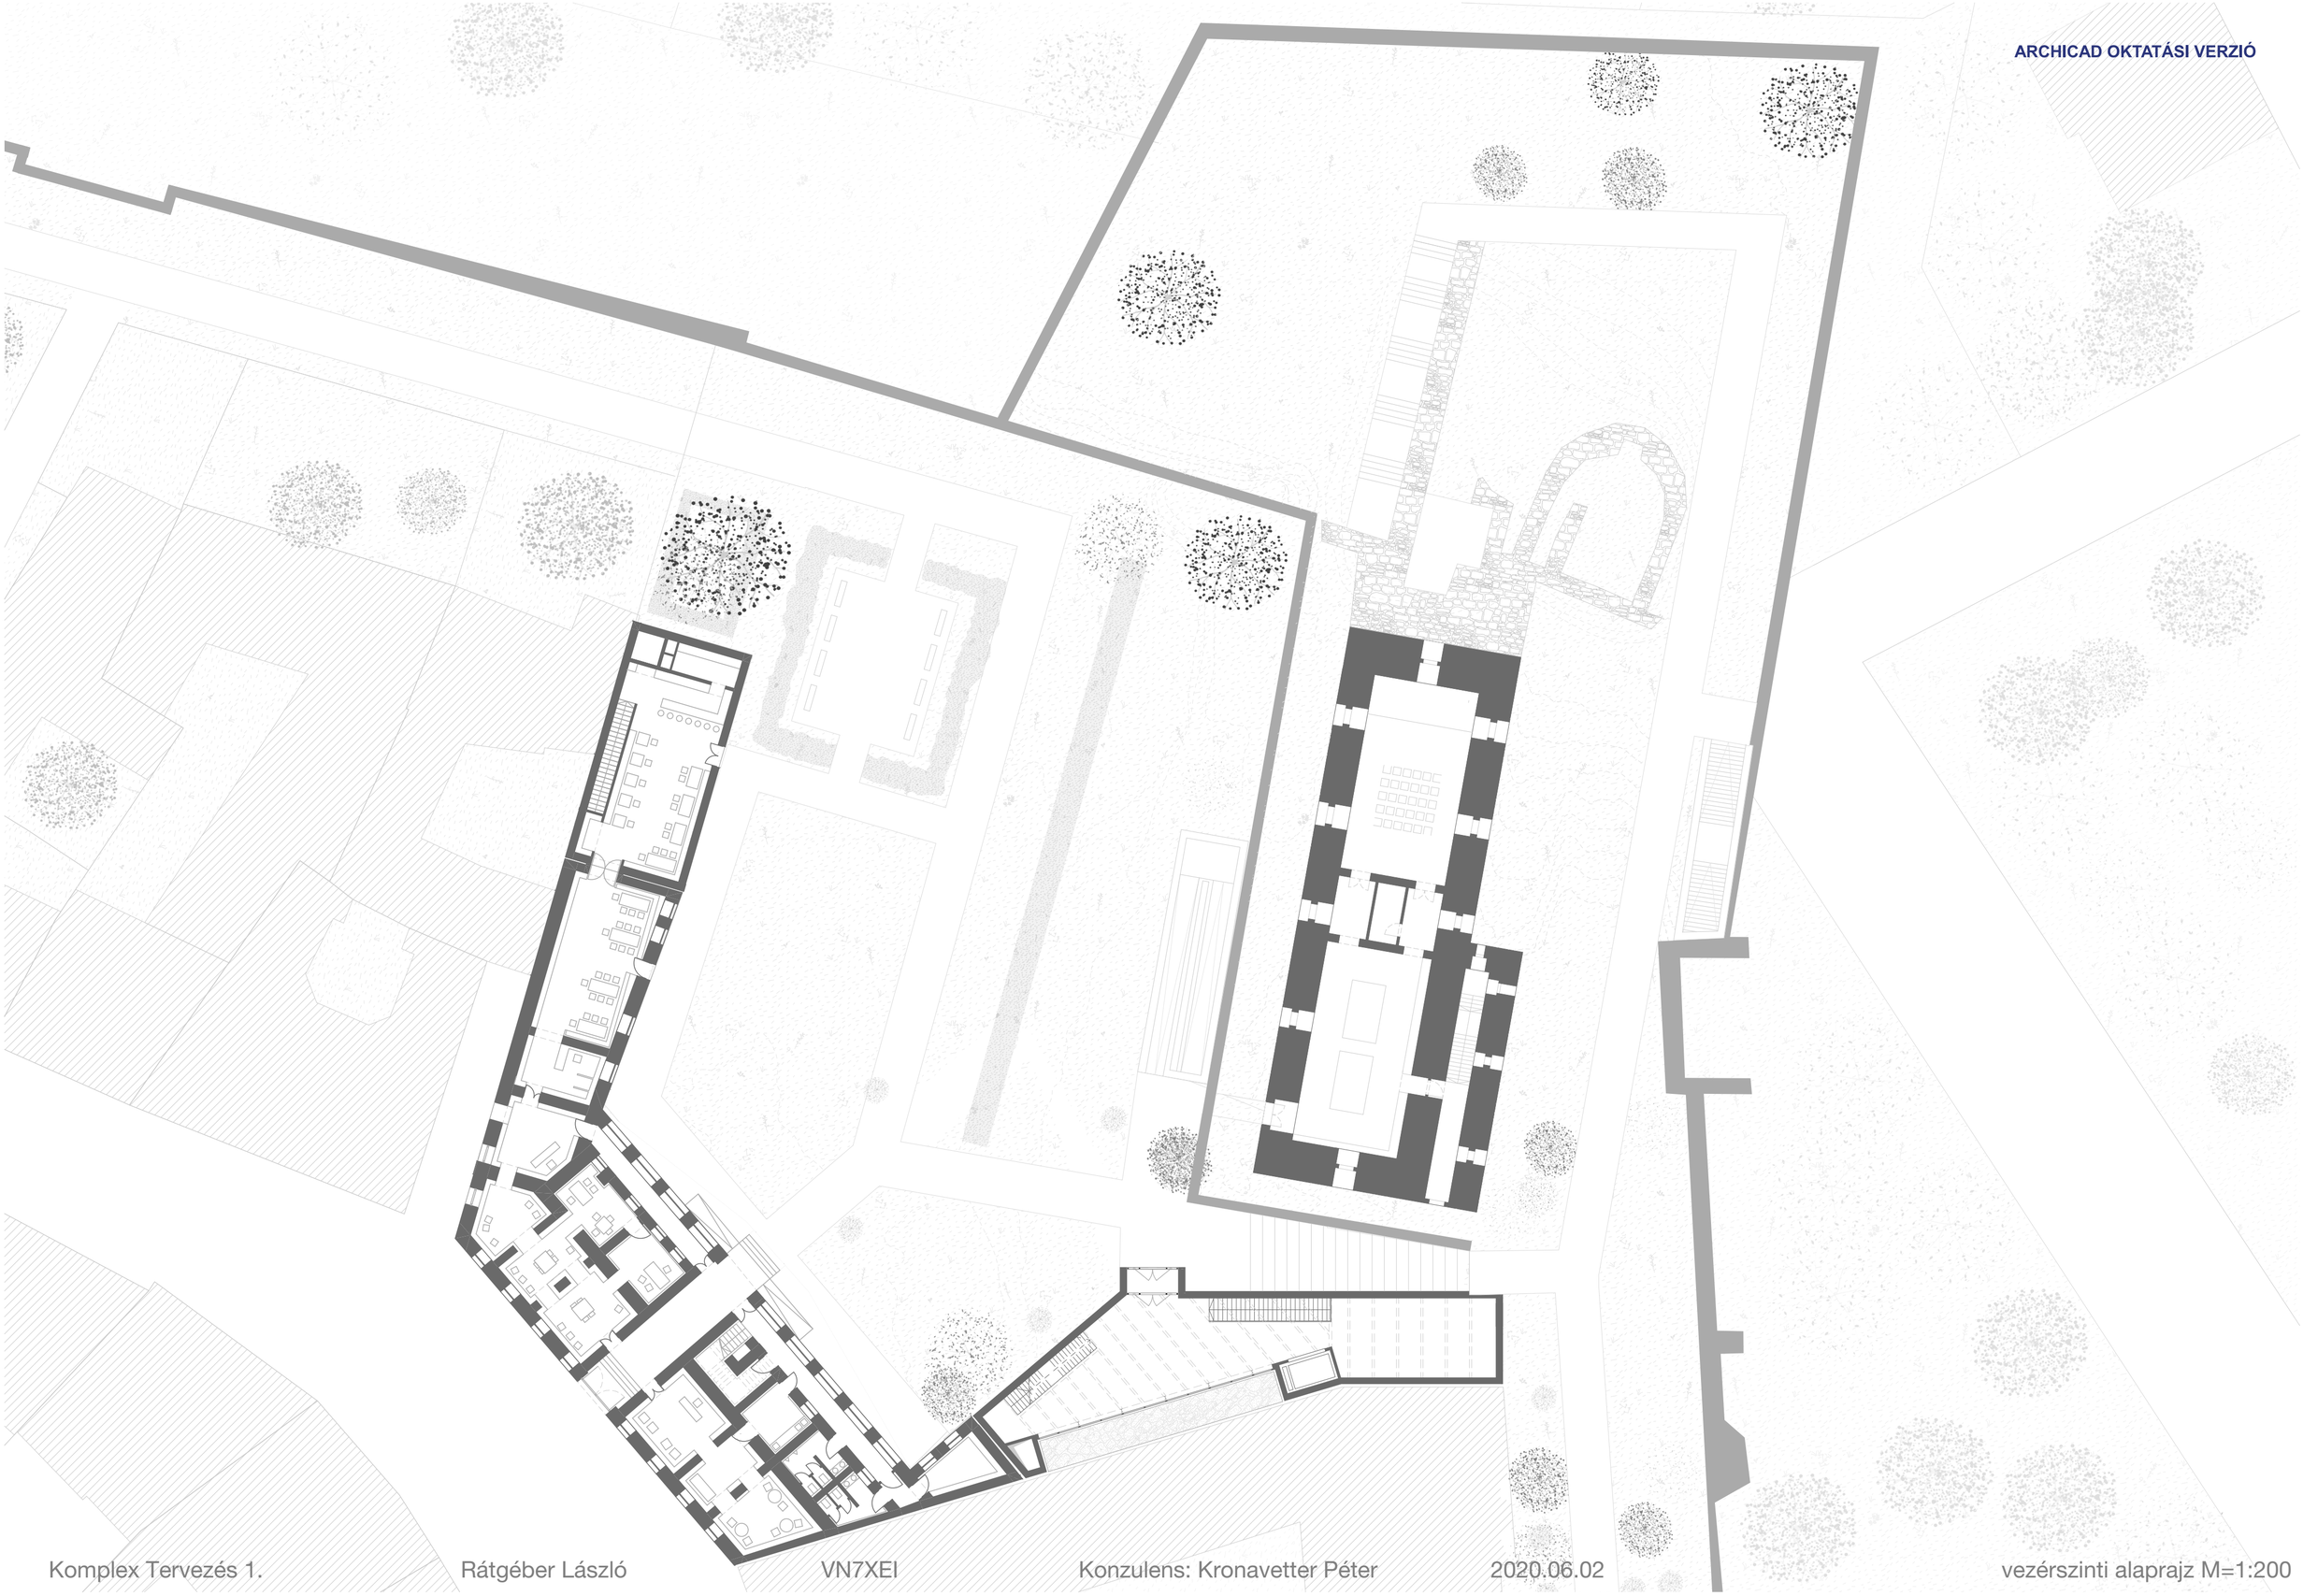

Komplex Tervezés 1. Rátgéber László VN7XEI Konzulens: Kronavetter Péter 2020.06.02 vezérszinti alaprajz M=1:200

ARCHICAD OKTATÁSI VERZIÓ

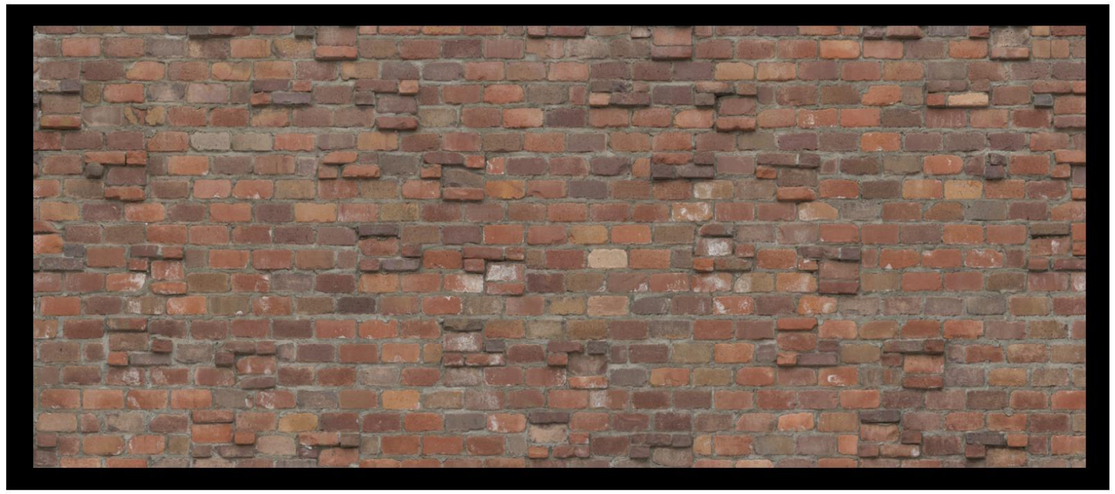

ARCHICAD OKTATÁSI VERZIÓ

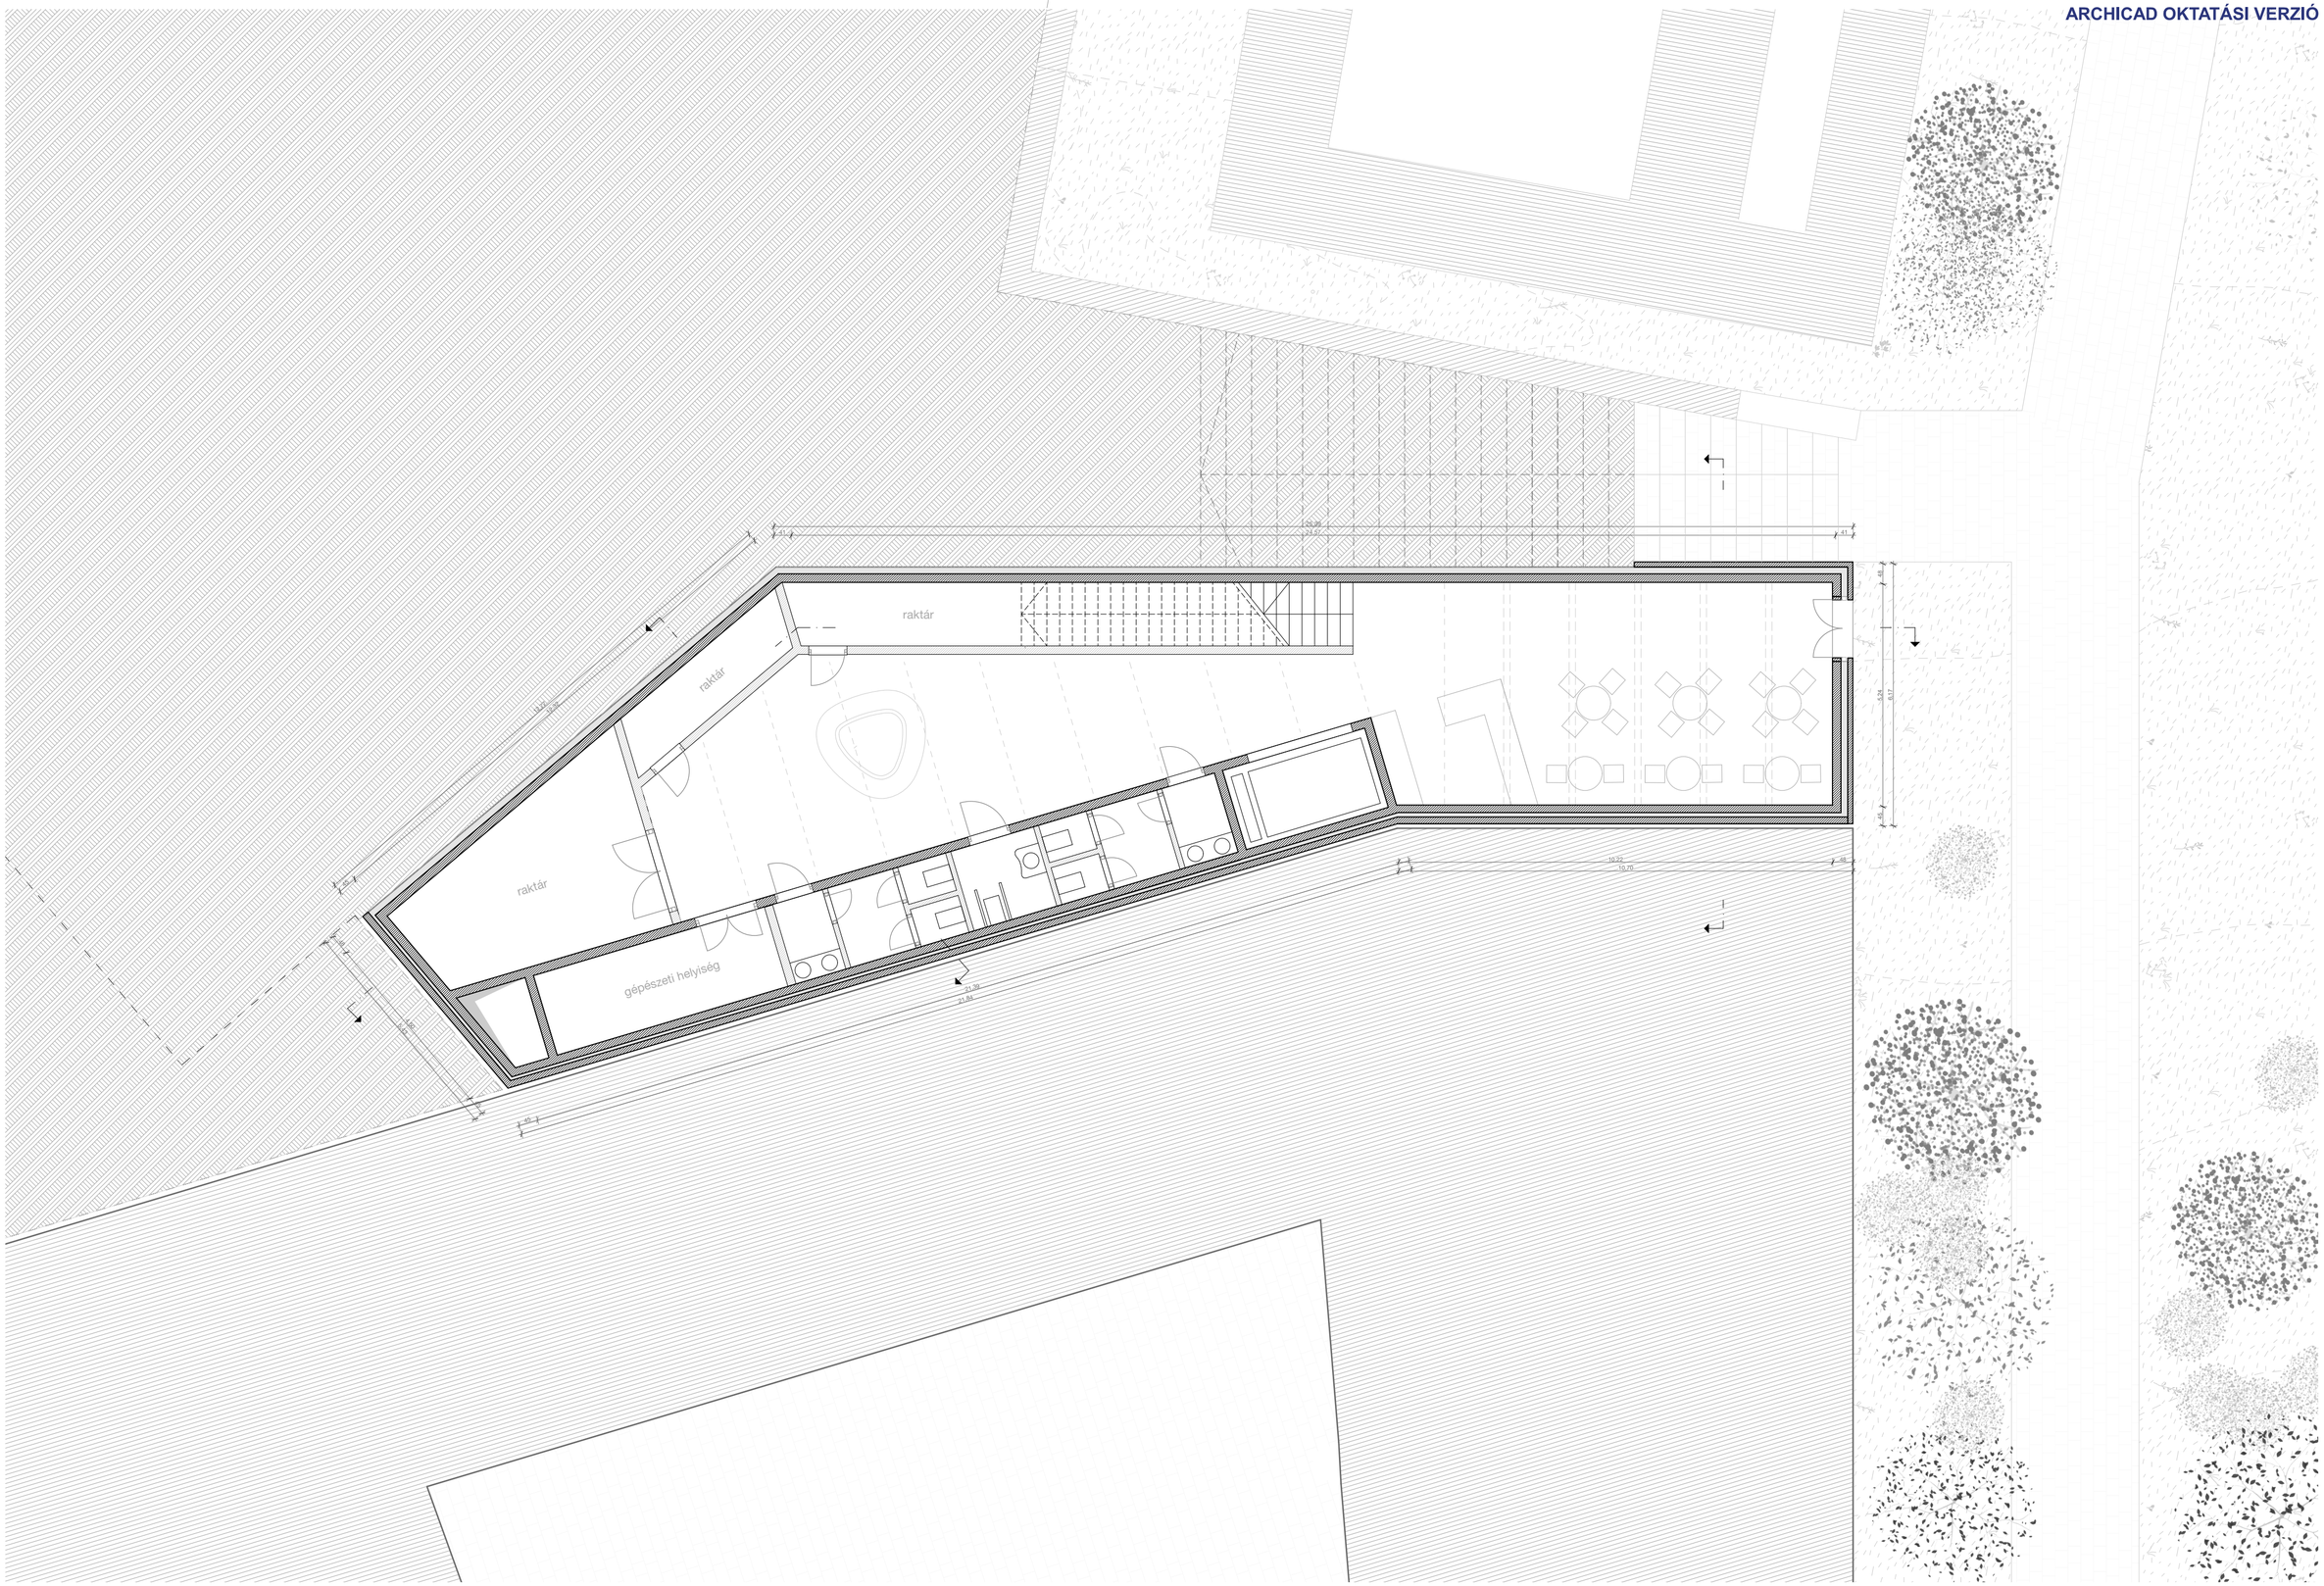

Komplex Tervezés 1. Rátgéber László VN7XEI Konzulens: Kronavetter Péter 2020.06.02 pince szint alaprajz M=1:100

ARCHICAD OKTATÁSI VERZIÓ

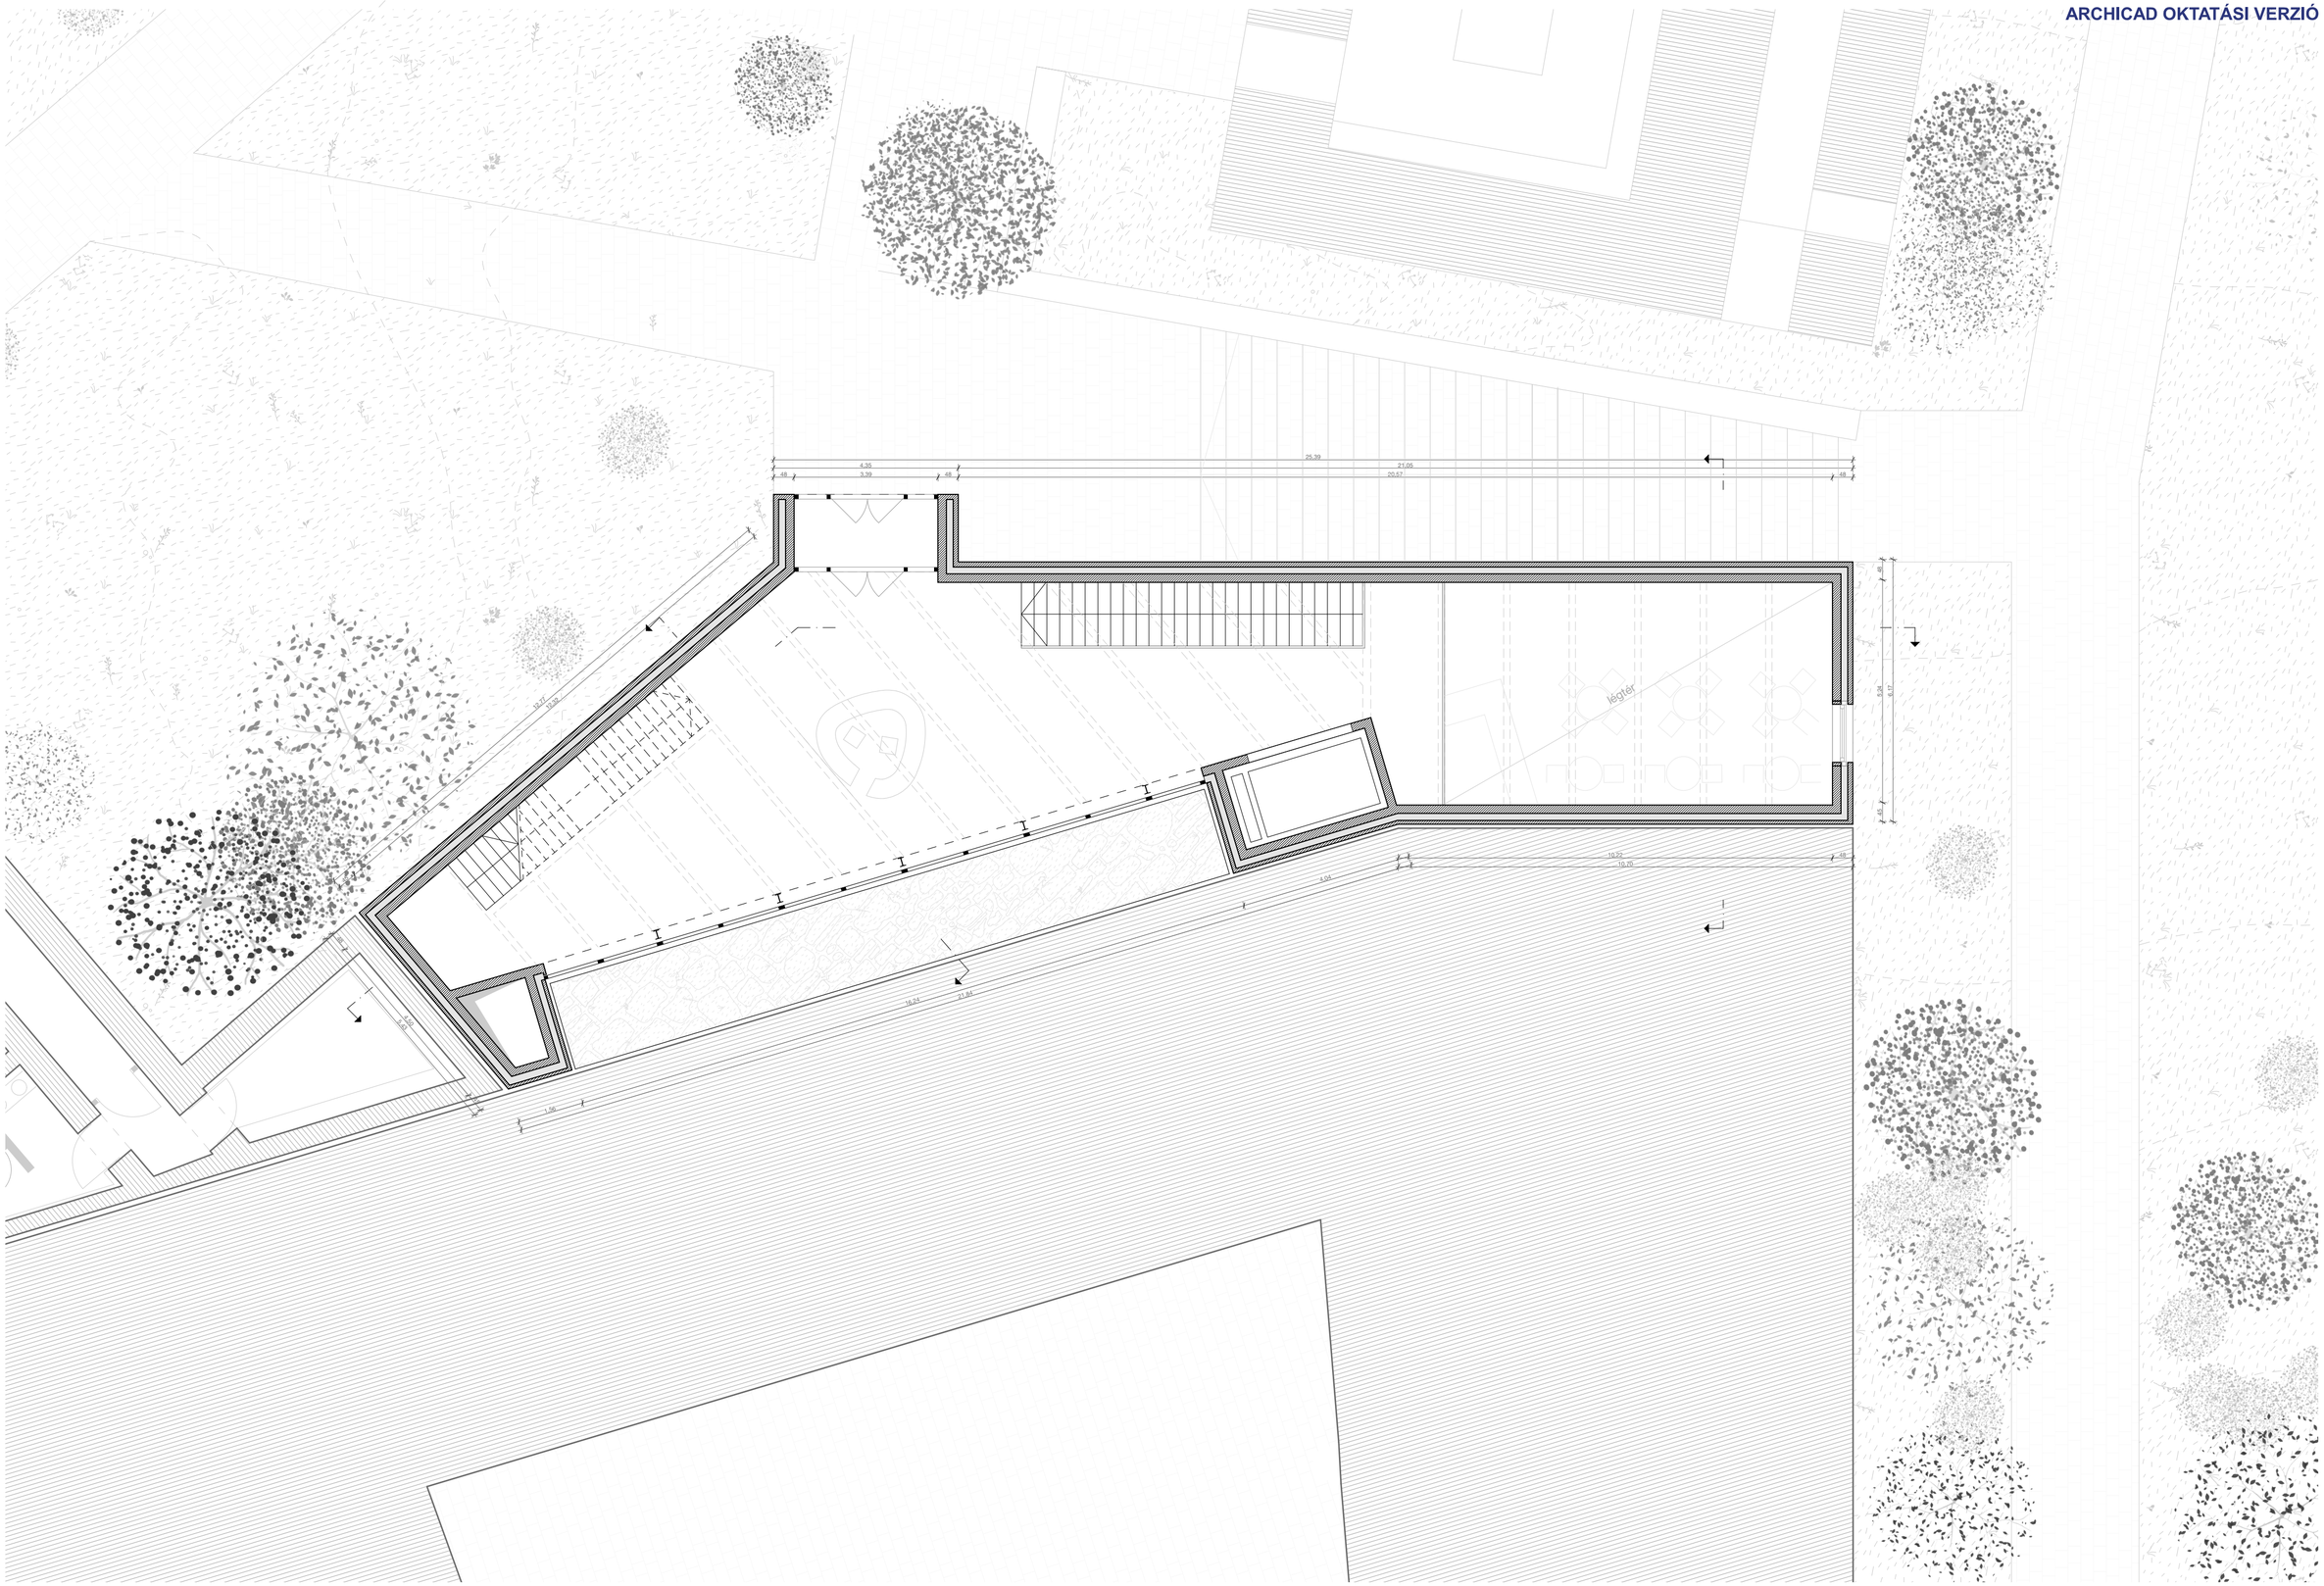

Komplex Tervezés 1. Rátgéber László VN7XEI Konzulens: Kronavetter Péter 2020.06.02 földszint alaprajz M=1:100

ARCHICAD OKTATÁSI VERZIÓ

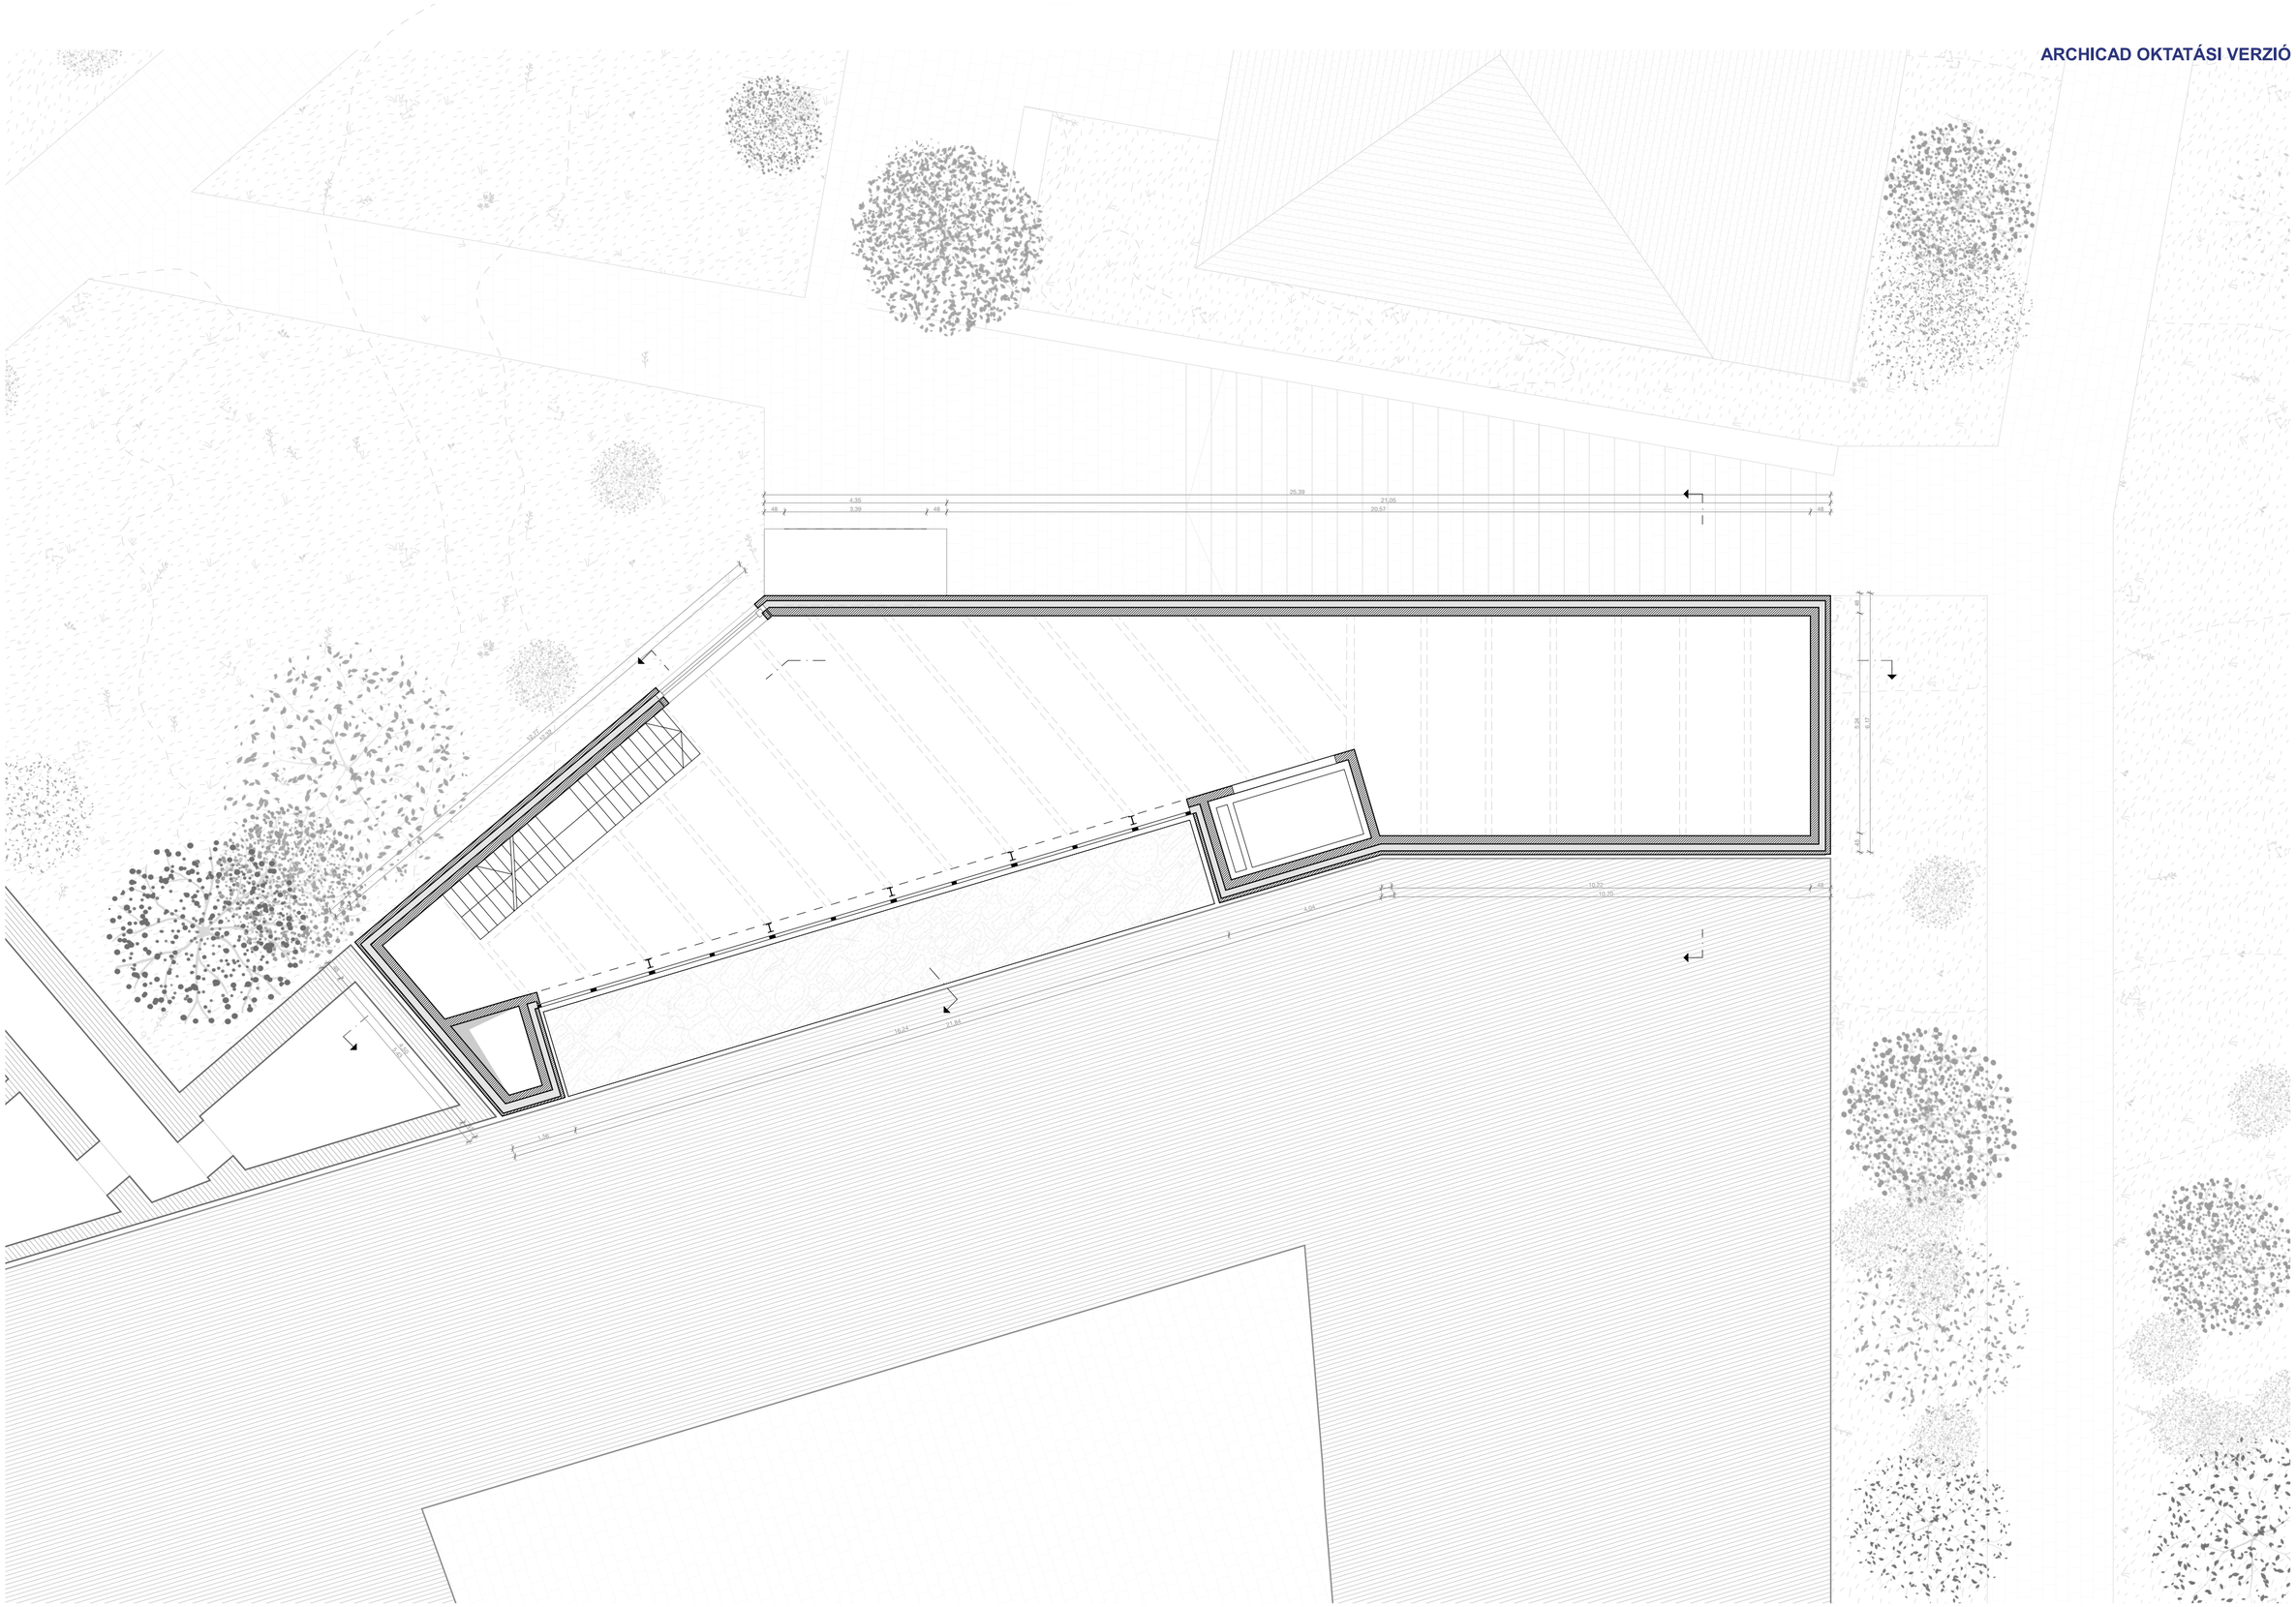

Komplex Tervezés 1. Rátgéber László VN7XEI Konzulens: Kronavetter Péter 2020.06.02 emelet alaprajz M=1:100

ARCHICAD OKTATÁSI VERZIÓ

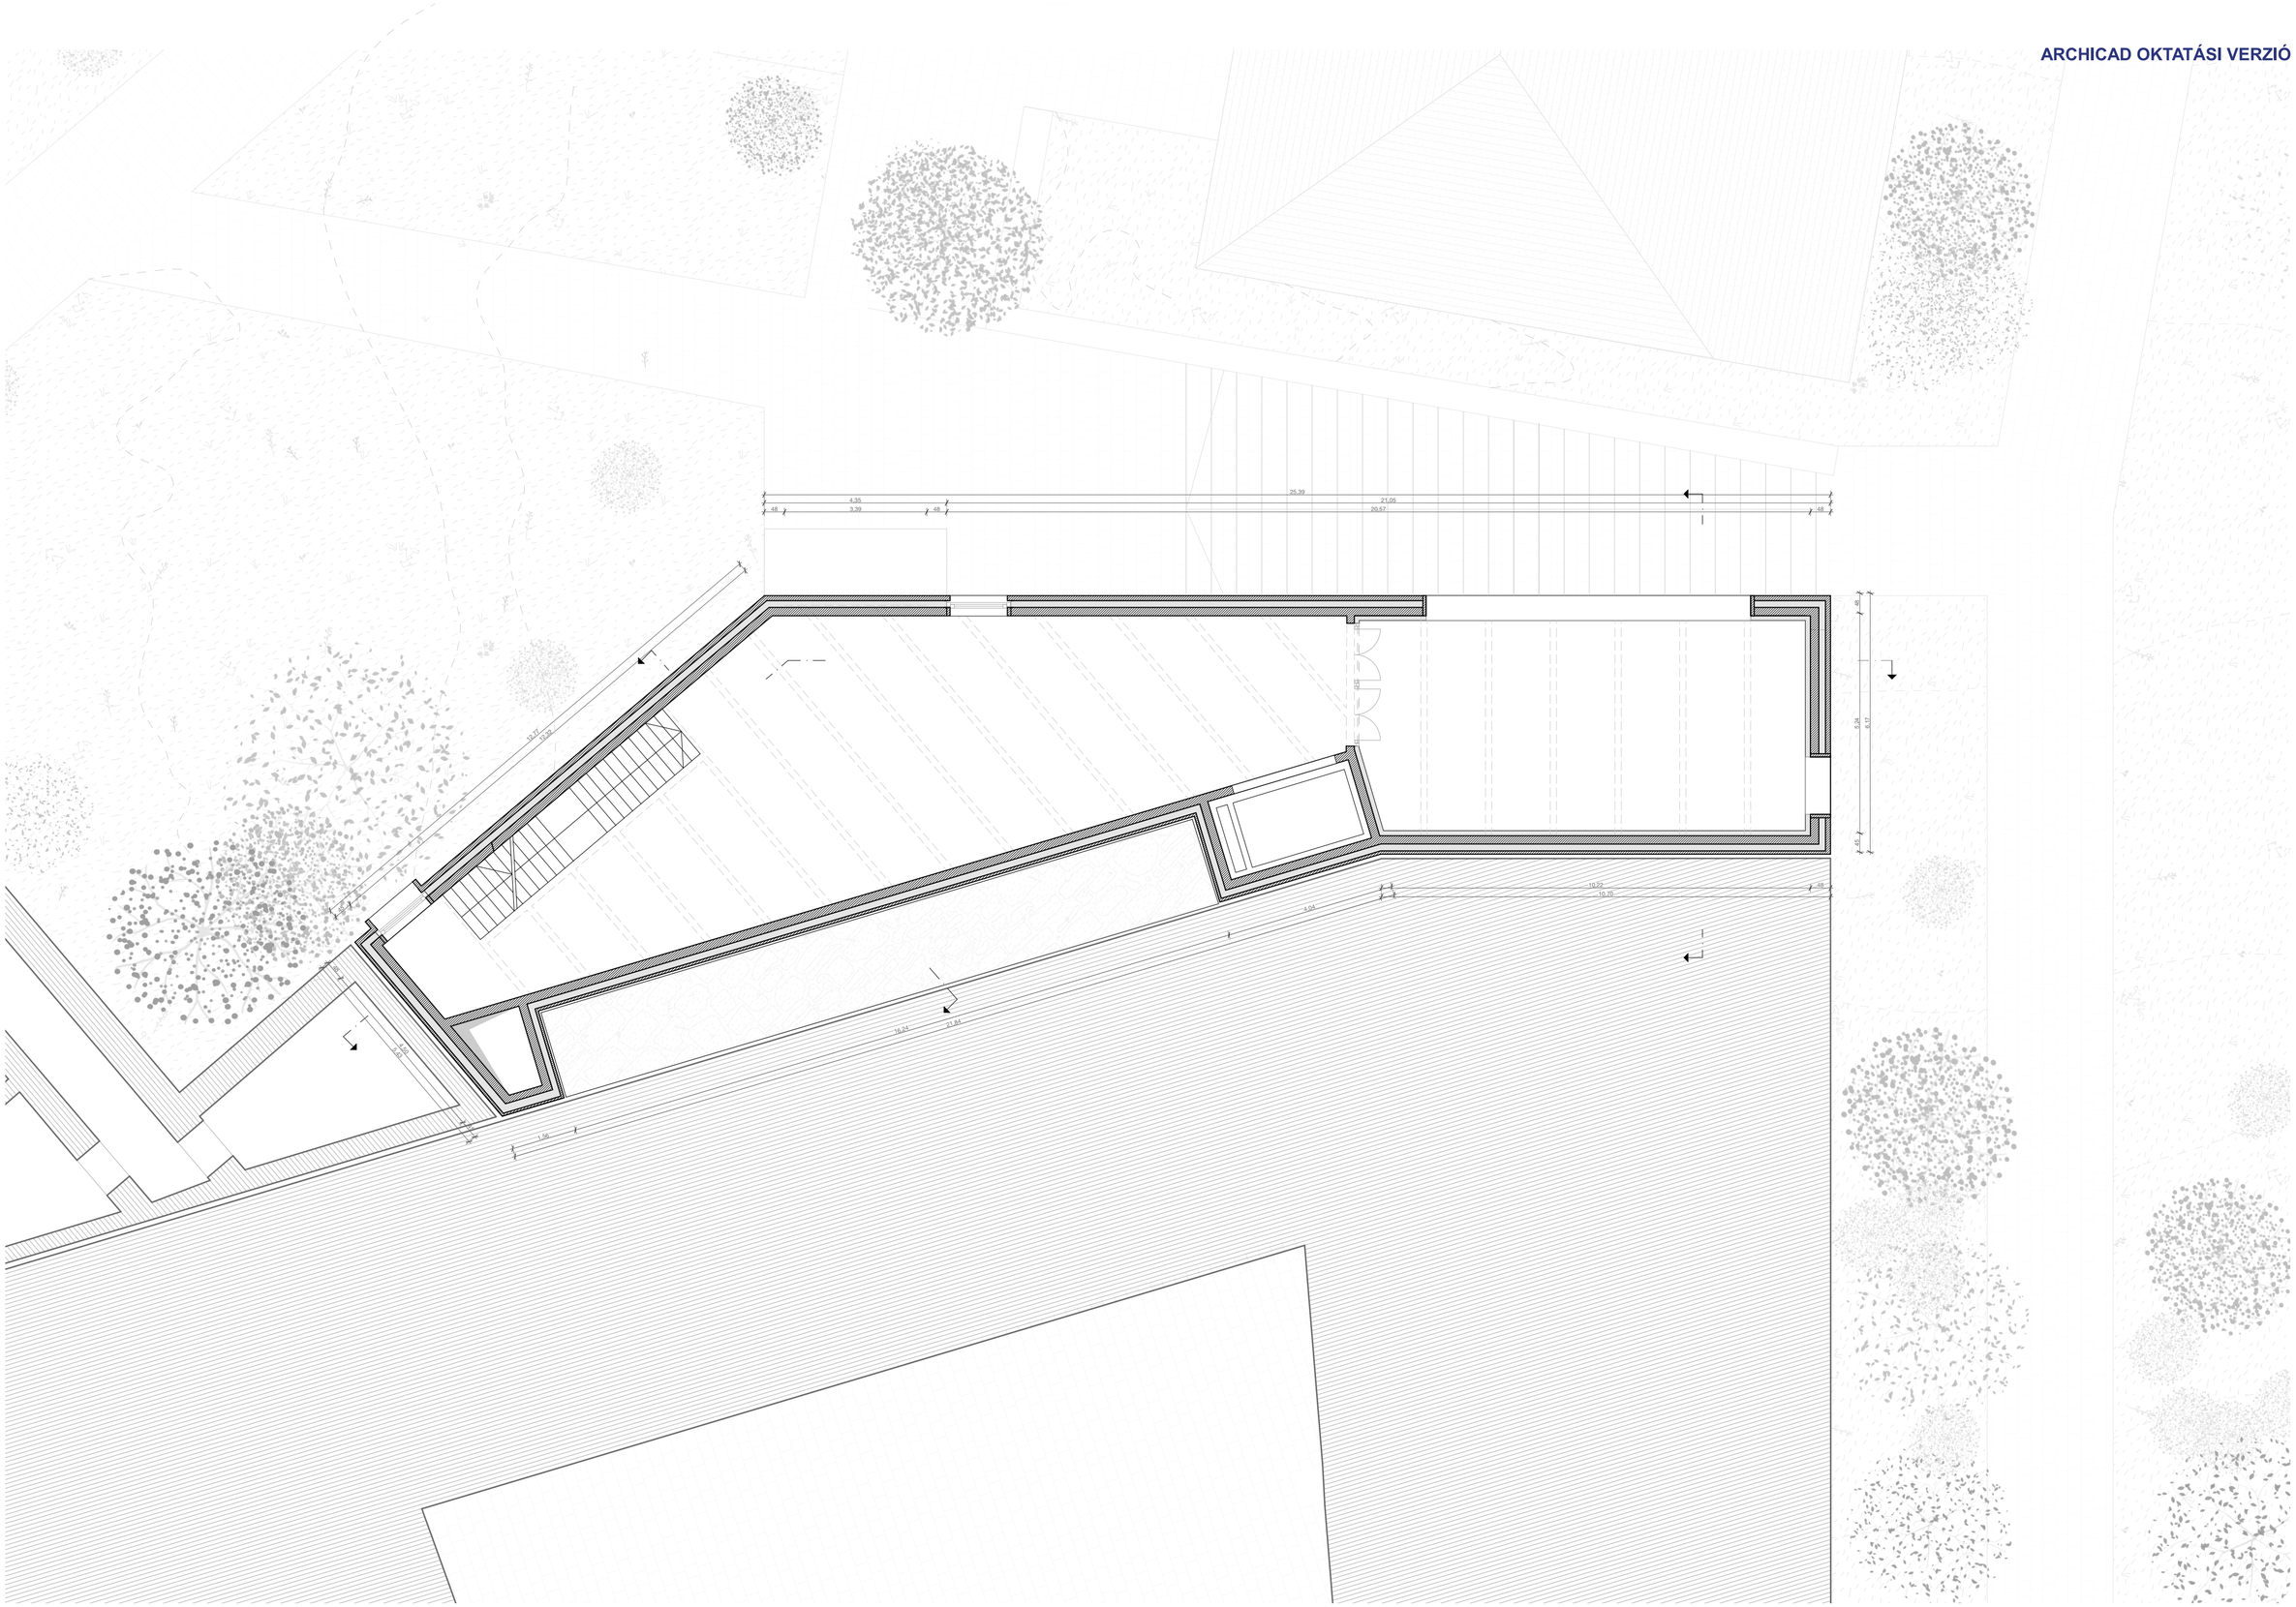

Komplex Tervezés 1. Rátgéber László VN7XEI Konzulens: Kronavetter Péter 2020.06.02 második emelet alaprajz M=1:100

ARCHICAD OKTATÁSI VERZIÓ

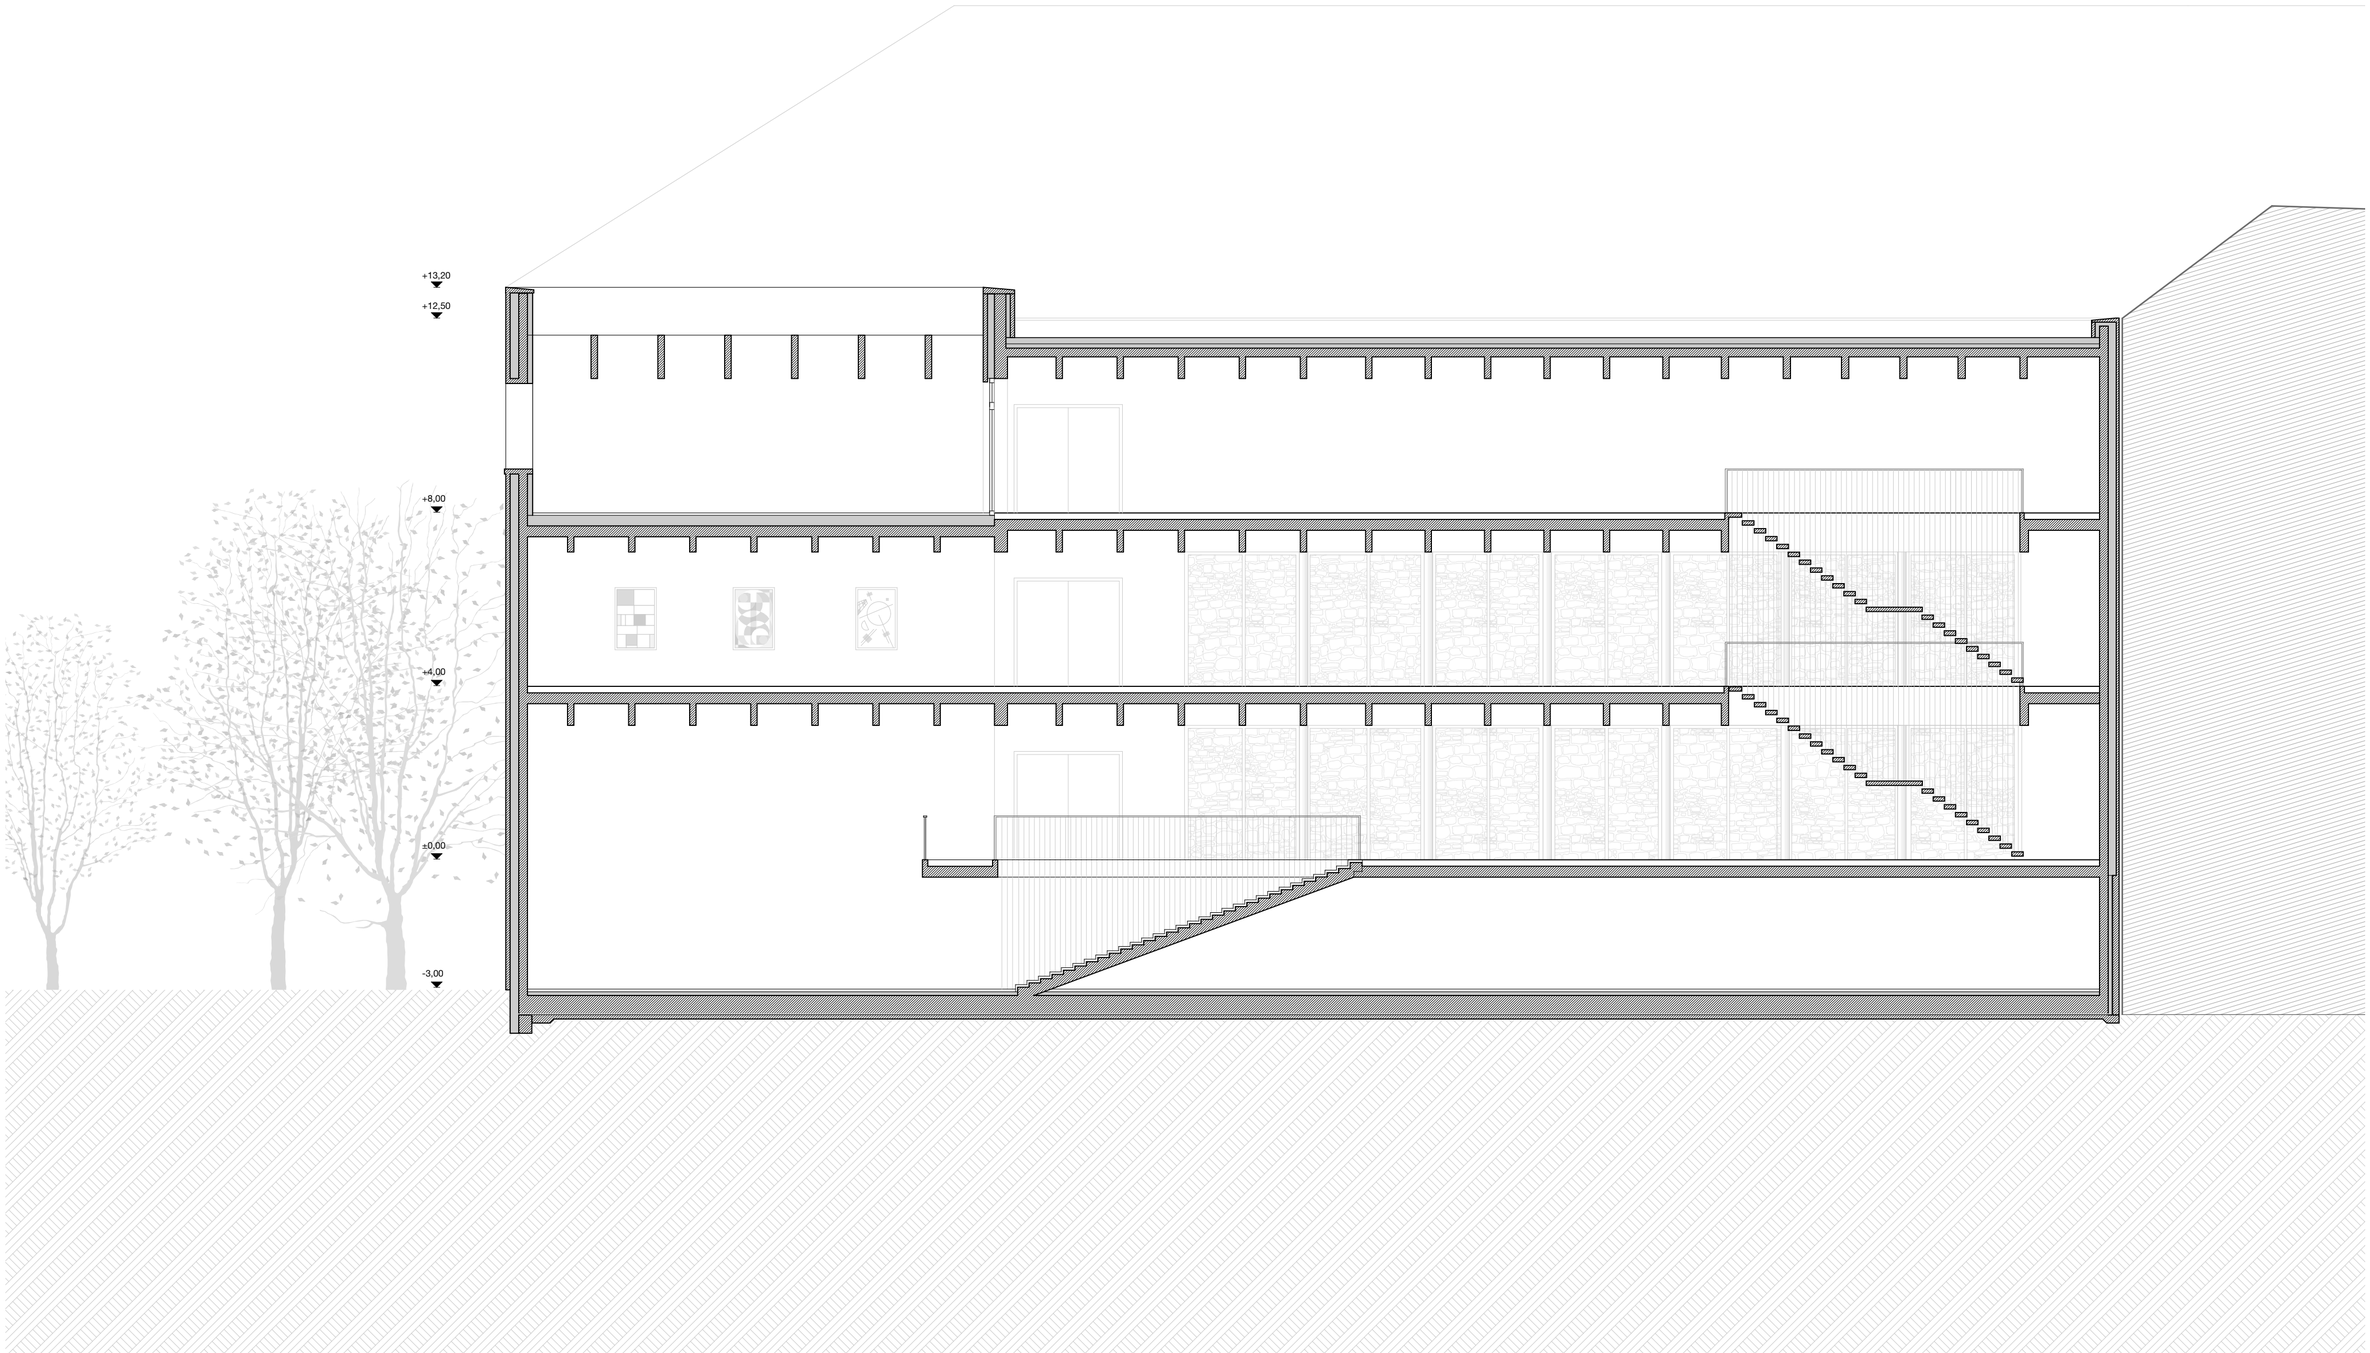

Komplex Tervezés 1. Rátgéber László VN7XEI Konzulens: Kronavetter Péter 2020.06.02 Hosszmetszet M=1:100

ARCHICAD OKTATÁSI VERZIÓ

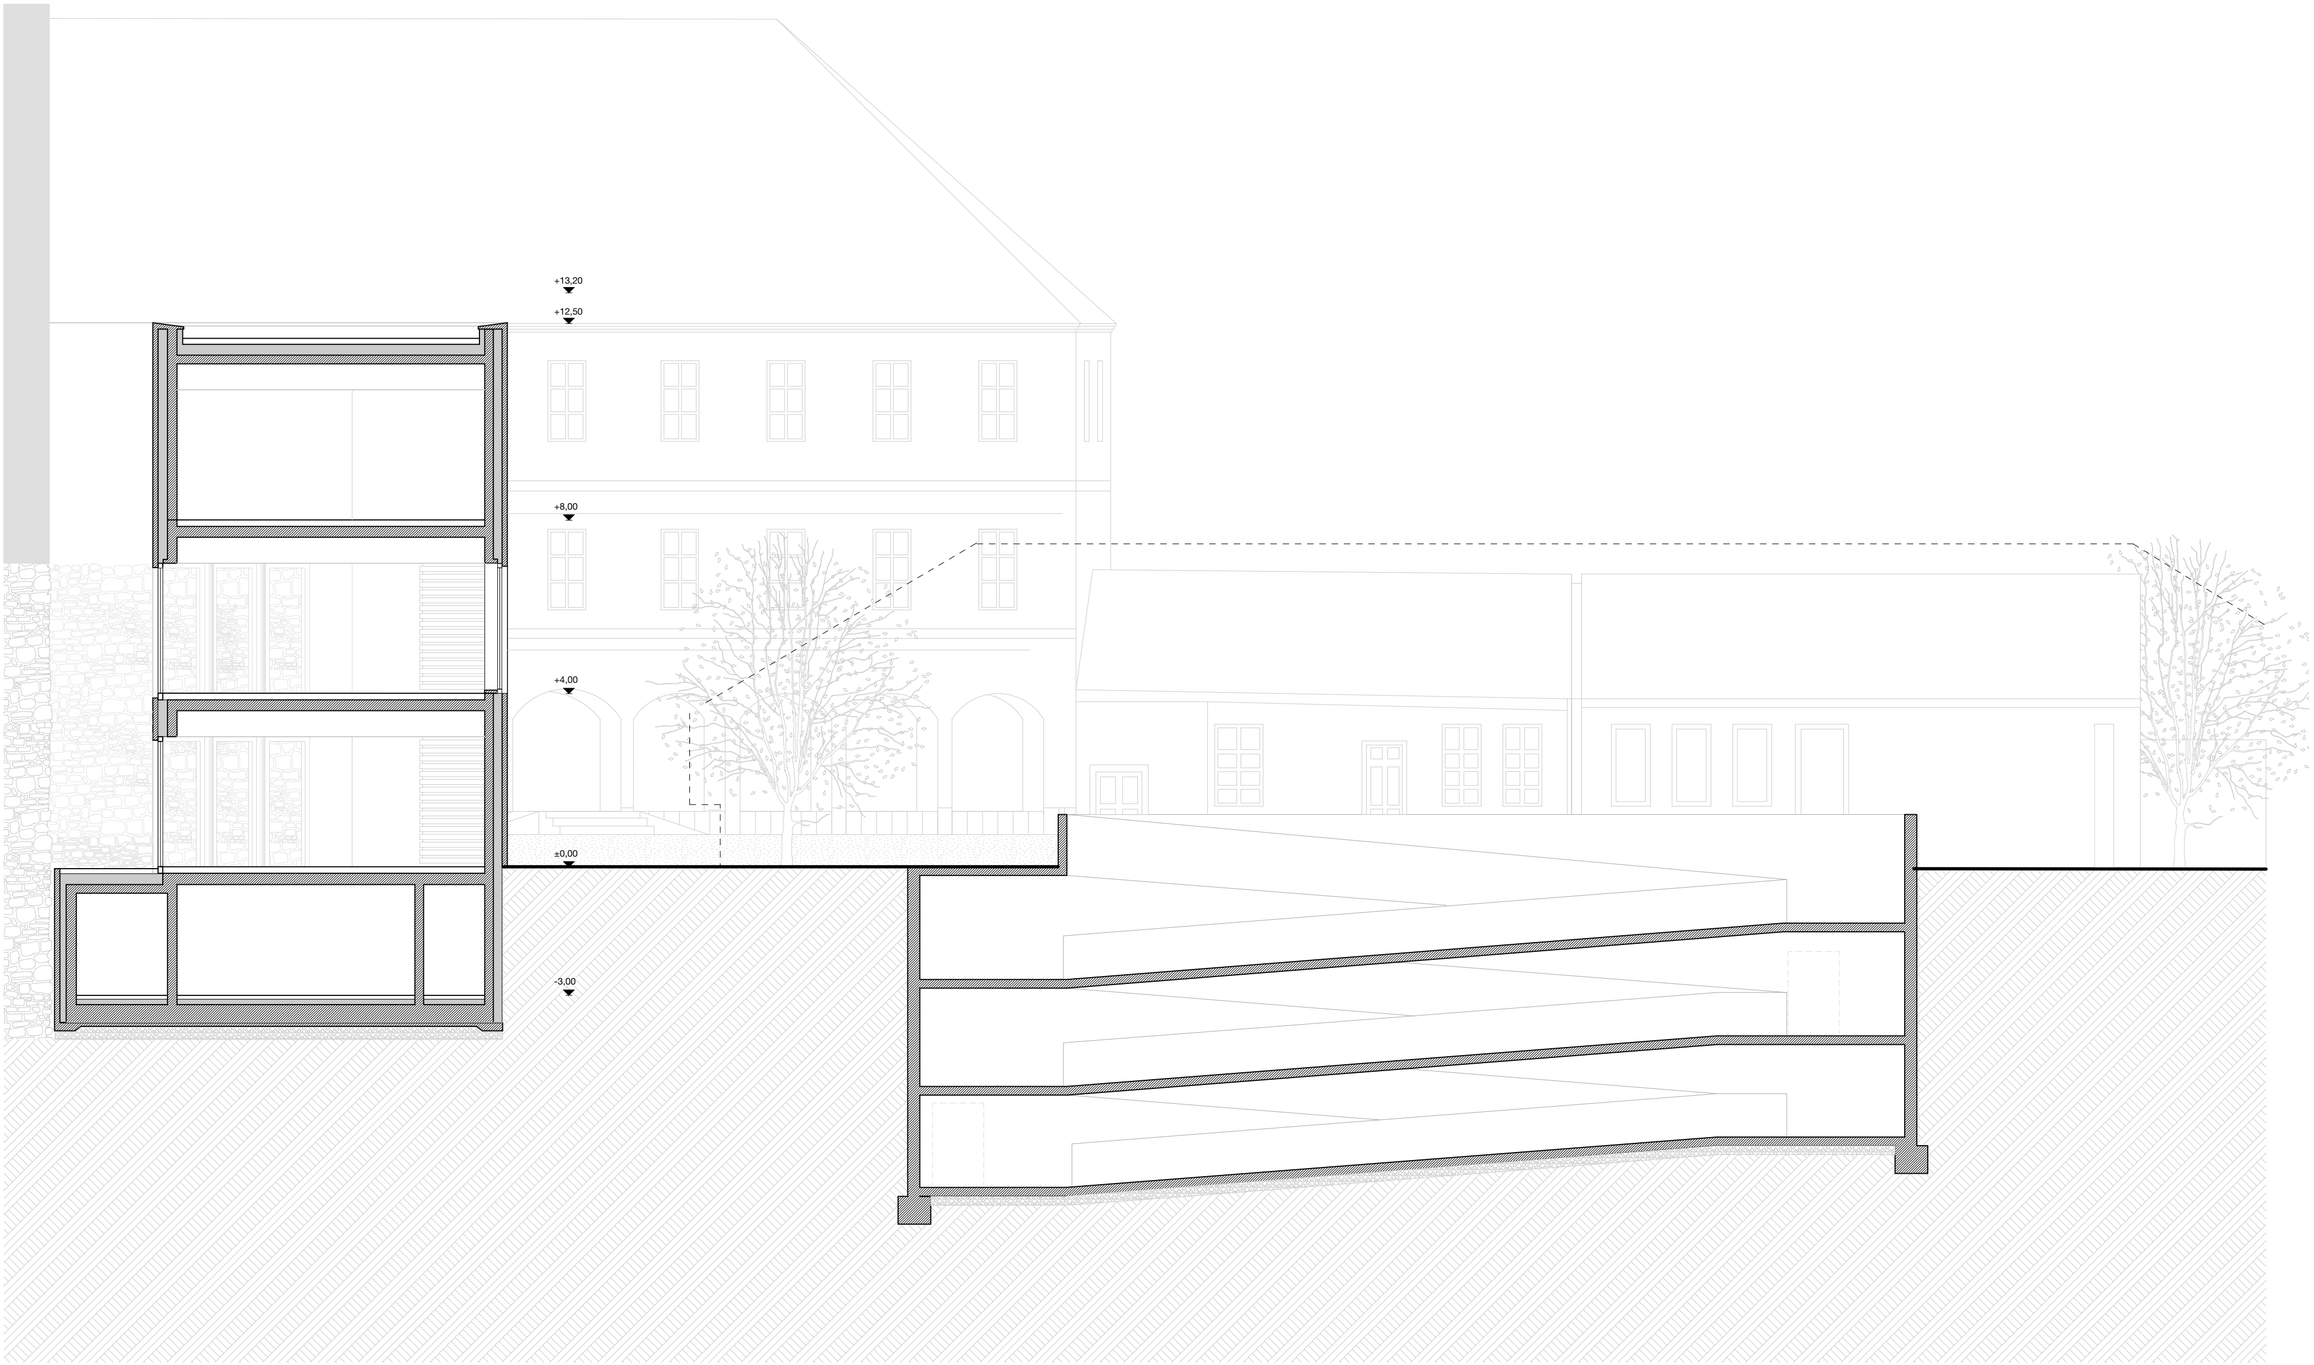

Komplex Tervezés 1. Rátgéber László VN7XEI Konzulens: Kronavetter Péter 2020.06.02 Keresztmetszet M=1:100

ARCHICAD OKTATÁSI VERZIÓ

Komplex Tervezés 1. Rátgéber László VN7XEI Konzulens: Kronavetter Péter 2020.06.02 Keresztmetszet M=1:100

ARCHICAD OKTATÁSI VERZIÓ

Komplex Tervezés 1. Rátgéber László VN7XEI Konzulens: Kronavetter Péter 2020.06.02 Nyugati homlokzat M=1:100

ARCHICAD OKTATÁSI VERZIÓ

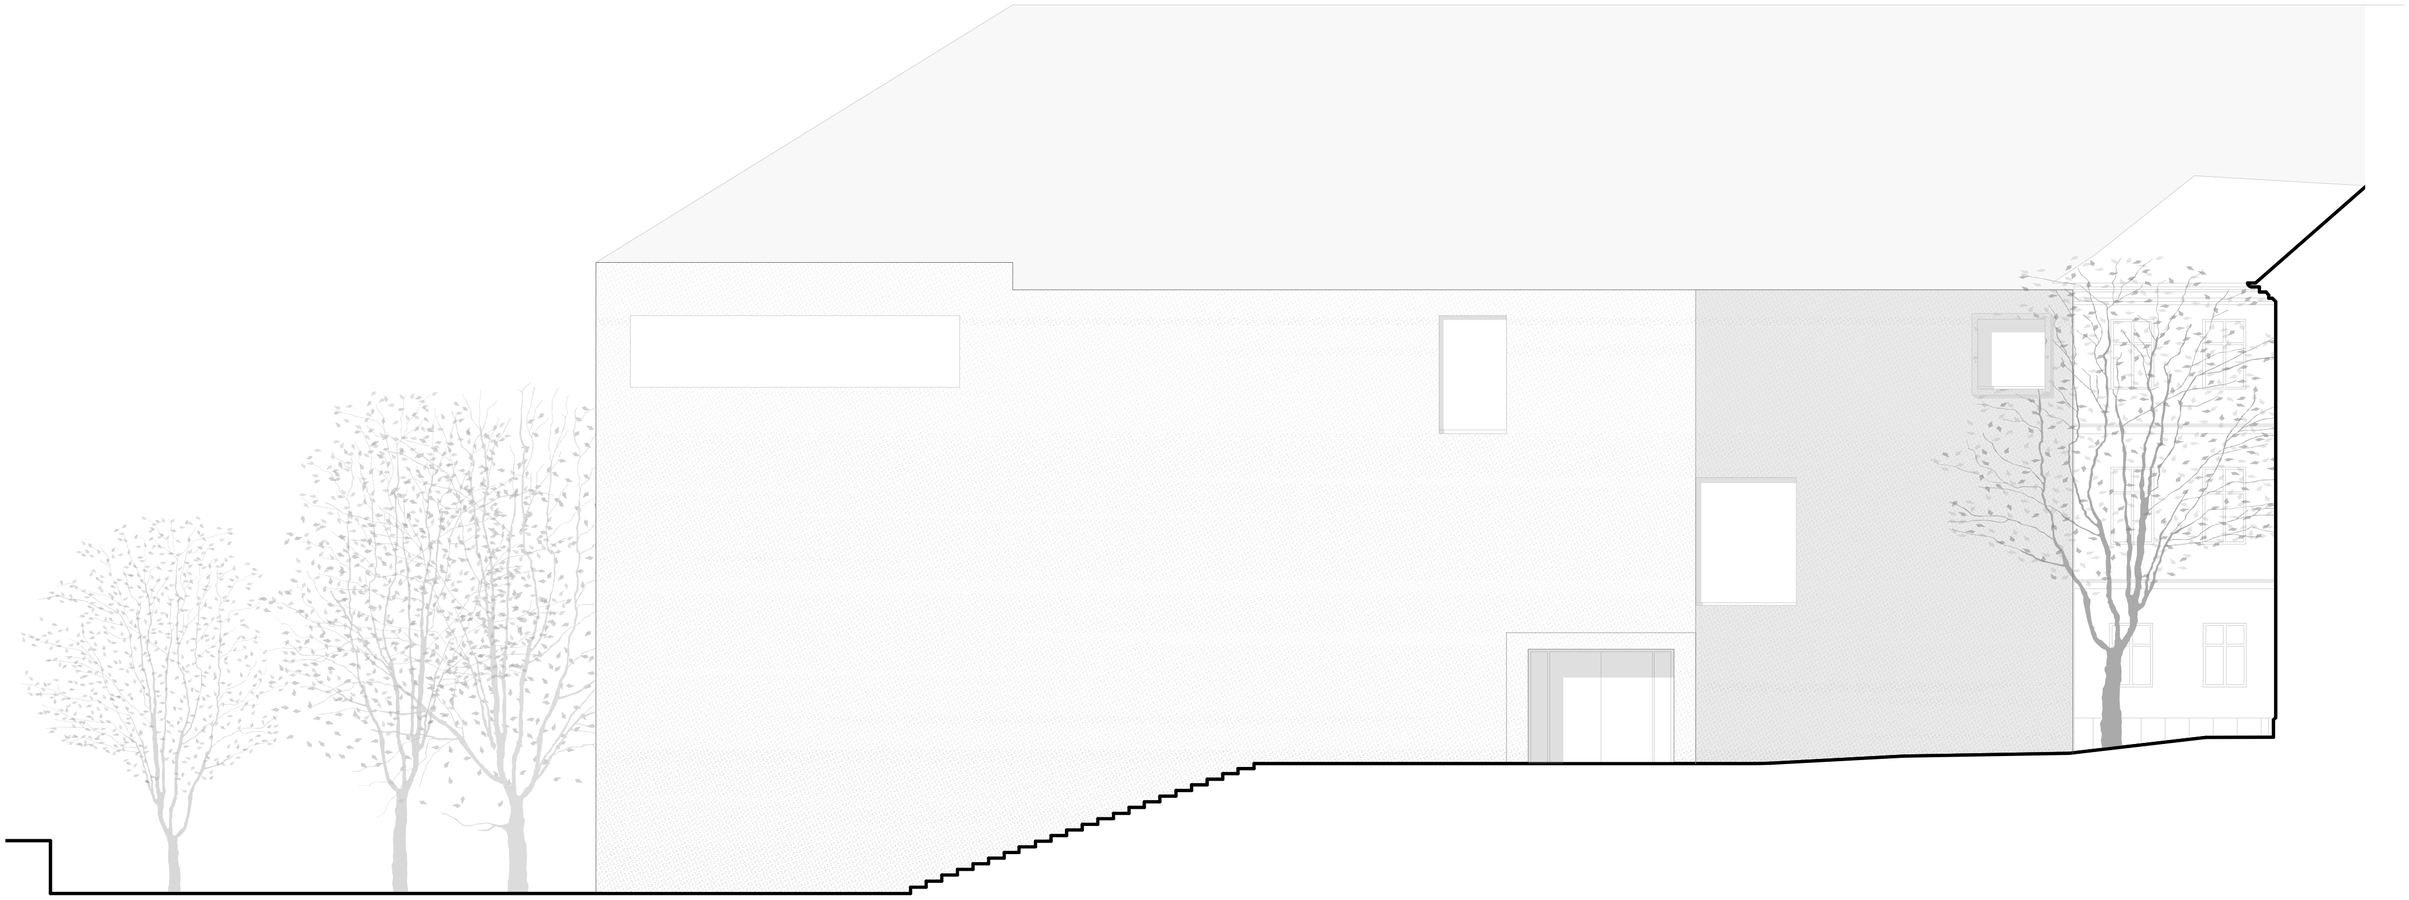

Komplex Tervezés 1. Rátgéber László VN7XEI Konzulens: Kronavetter Péter 2020.06.02 Északi homlokzat M=1:100