ARTIST IN RESIDENCE MŰTEREMHÁZ

középülettervezés2 2023 sajben barbara petra

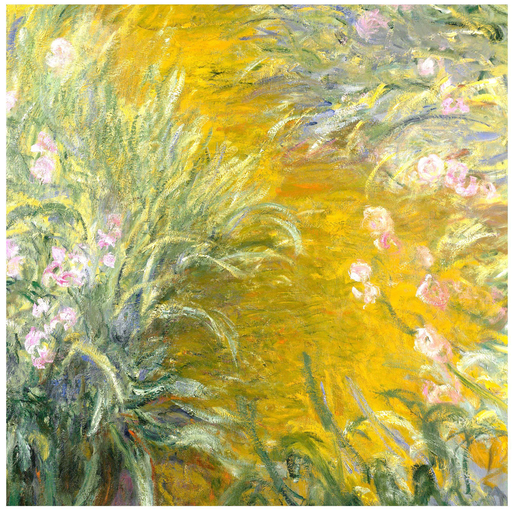

növényi fonalfestő műhely
múzeumpedagógiai programok
tárlatvezetések
közösségi megvalósítás
filmvetítések
kárpitművészet
tehetséggondozó program
múltidéző séta
kortárs művészet
goblein
kultúra
keramikusművész
festői hangulatú kert
grafika
előadások
zenei esték
GIM
szövő műhely
gödöllői művésztelep
művészetpedagógiai foglalkozások
mentorprogram
inspiráció
textiltervezés
kiállítás
értékek megőrzése
szecessziós művésztelep
rajz-plasztika-kerámia
képzőművészet
workshop
alkotóház
befogadás
művészkert
művészeti oktatás
újraértelmezés
oktatás
Ilka néni illatos kertje
utcabál
építészet
alkotás
közösségi programok

egyszerre megőrizni és
ellentmondani a környezet
építési szokásainak

tornácos ház
utcával párhuzamos beépítés
vakolt falak
monolit szerkezetek

„az utca visszafoglalása a
járművektől”

kültéri alkotás és
közösségépítés

az utca felé egyszerre
nyitni és zárni

külső, nyitott közösségi
kertrész meghagyása

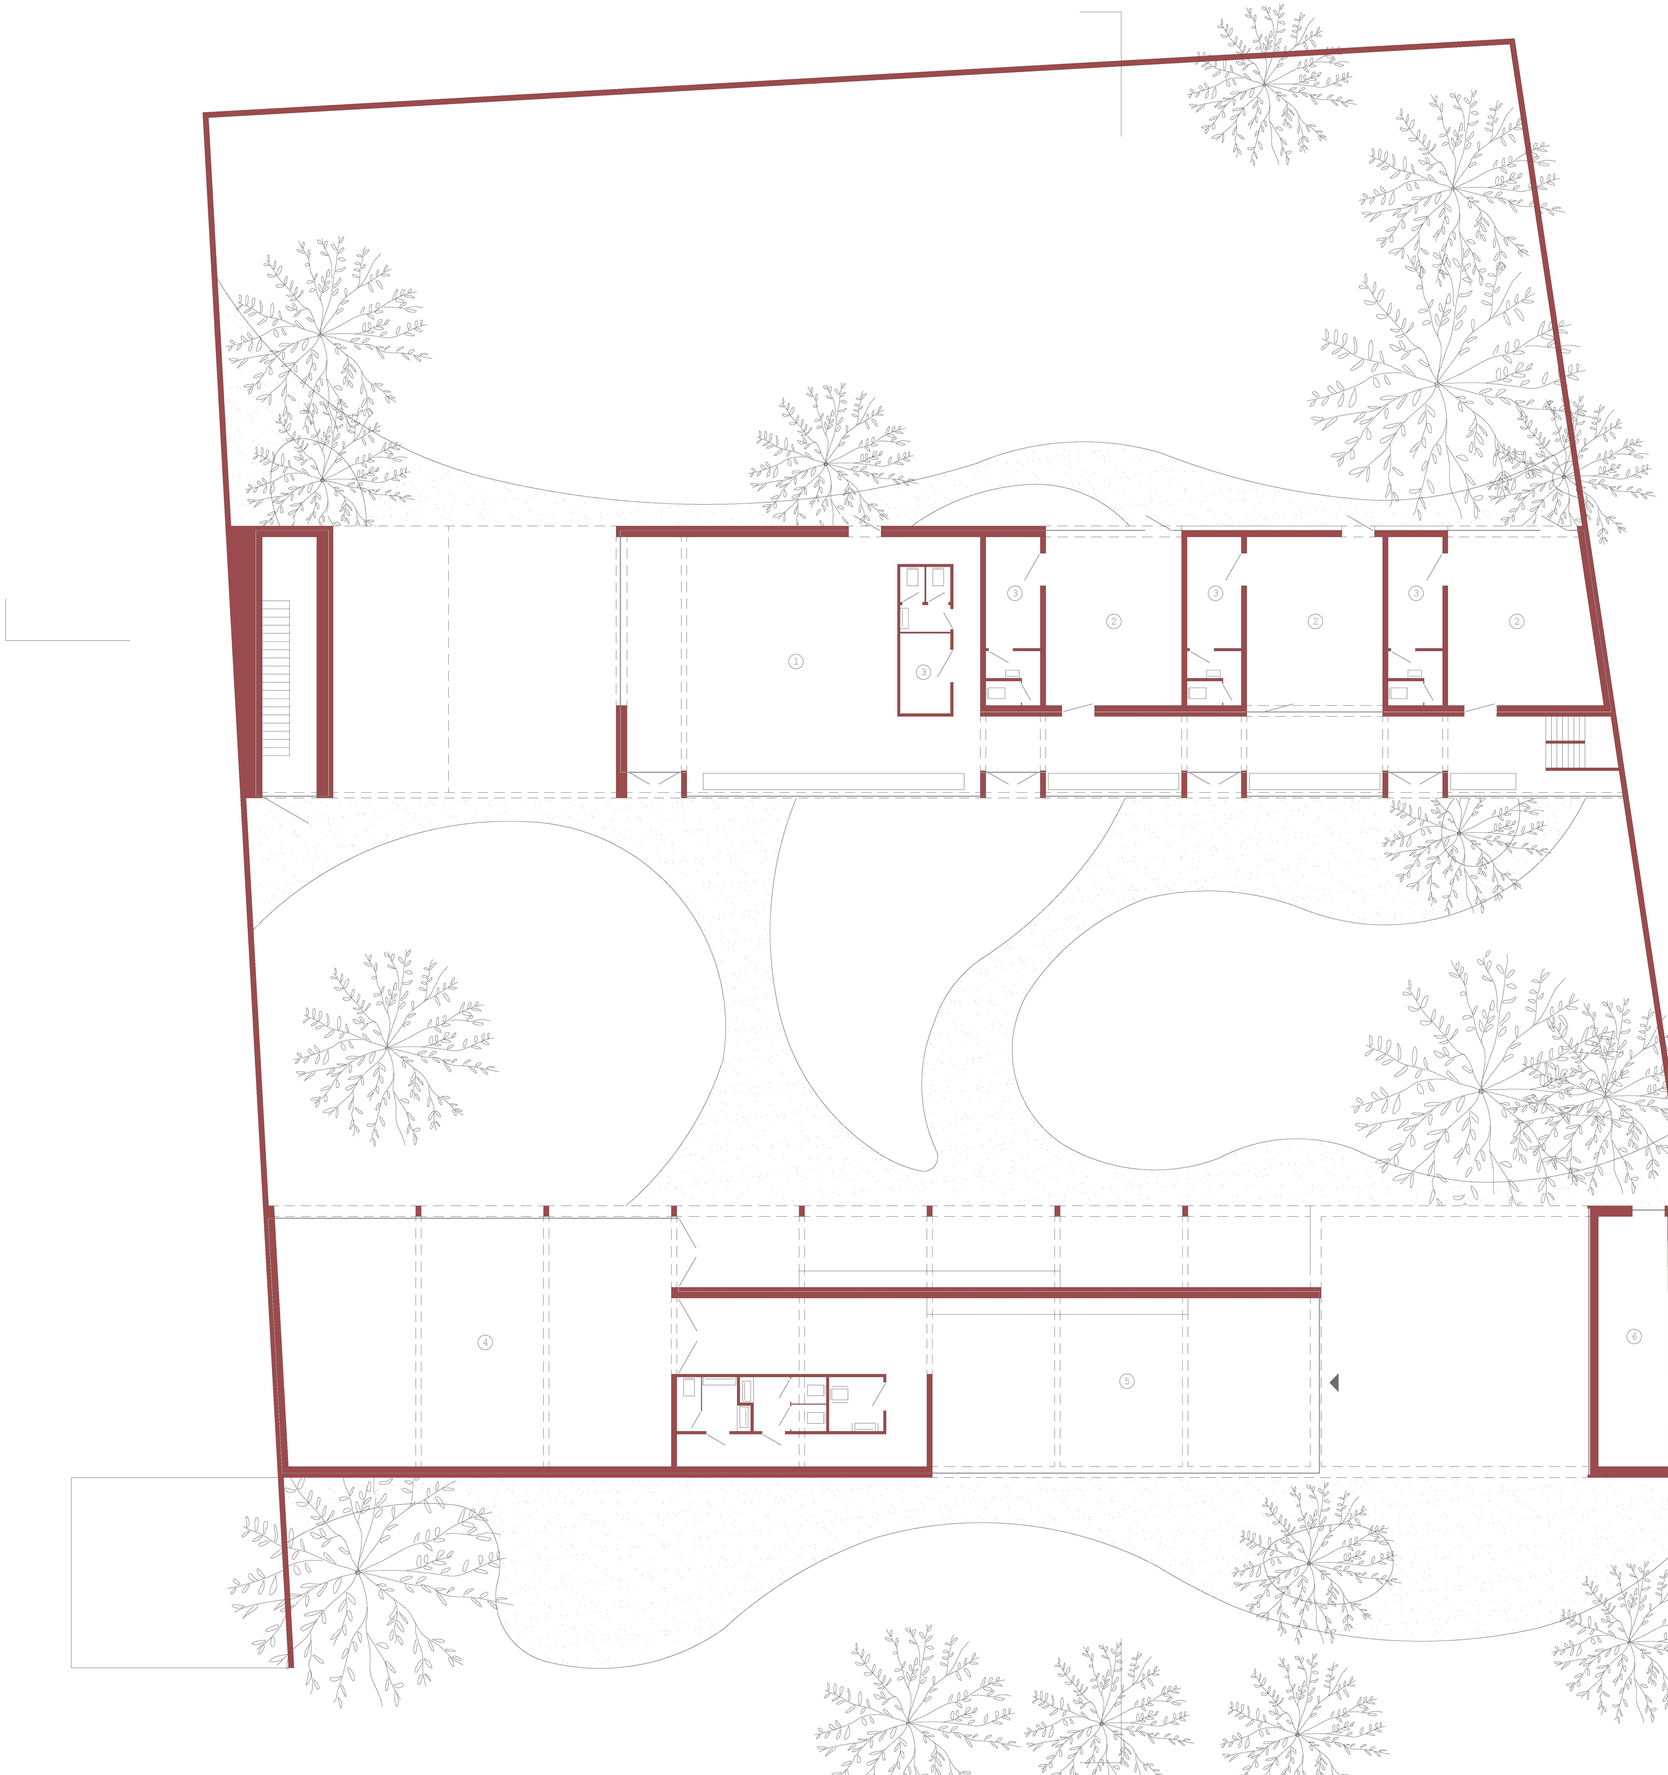

1 rajzterem
2 műterem
3 raktár
4 előadóterem
5 kiállító, fogadótér
6 kerti tároló
7 galéria

középülettervezés2 2023 sajben barbara petra földszinti alaprajz 1:100

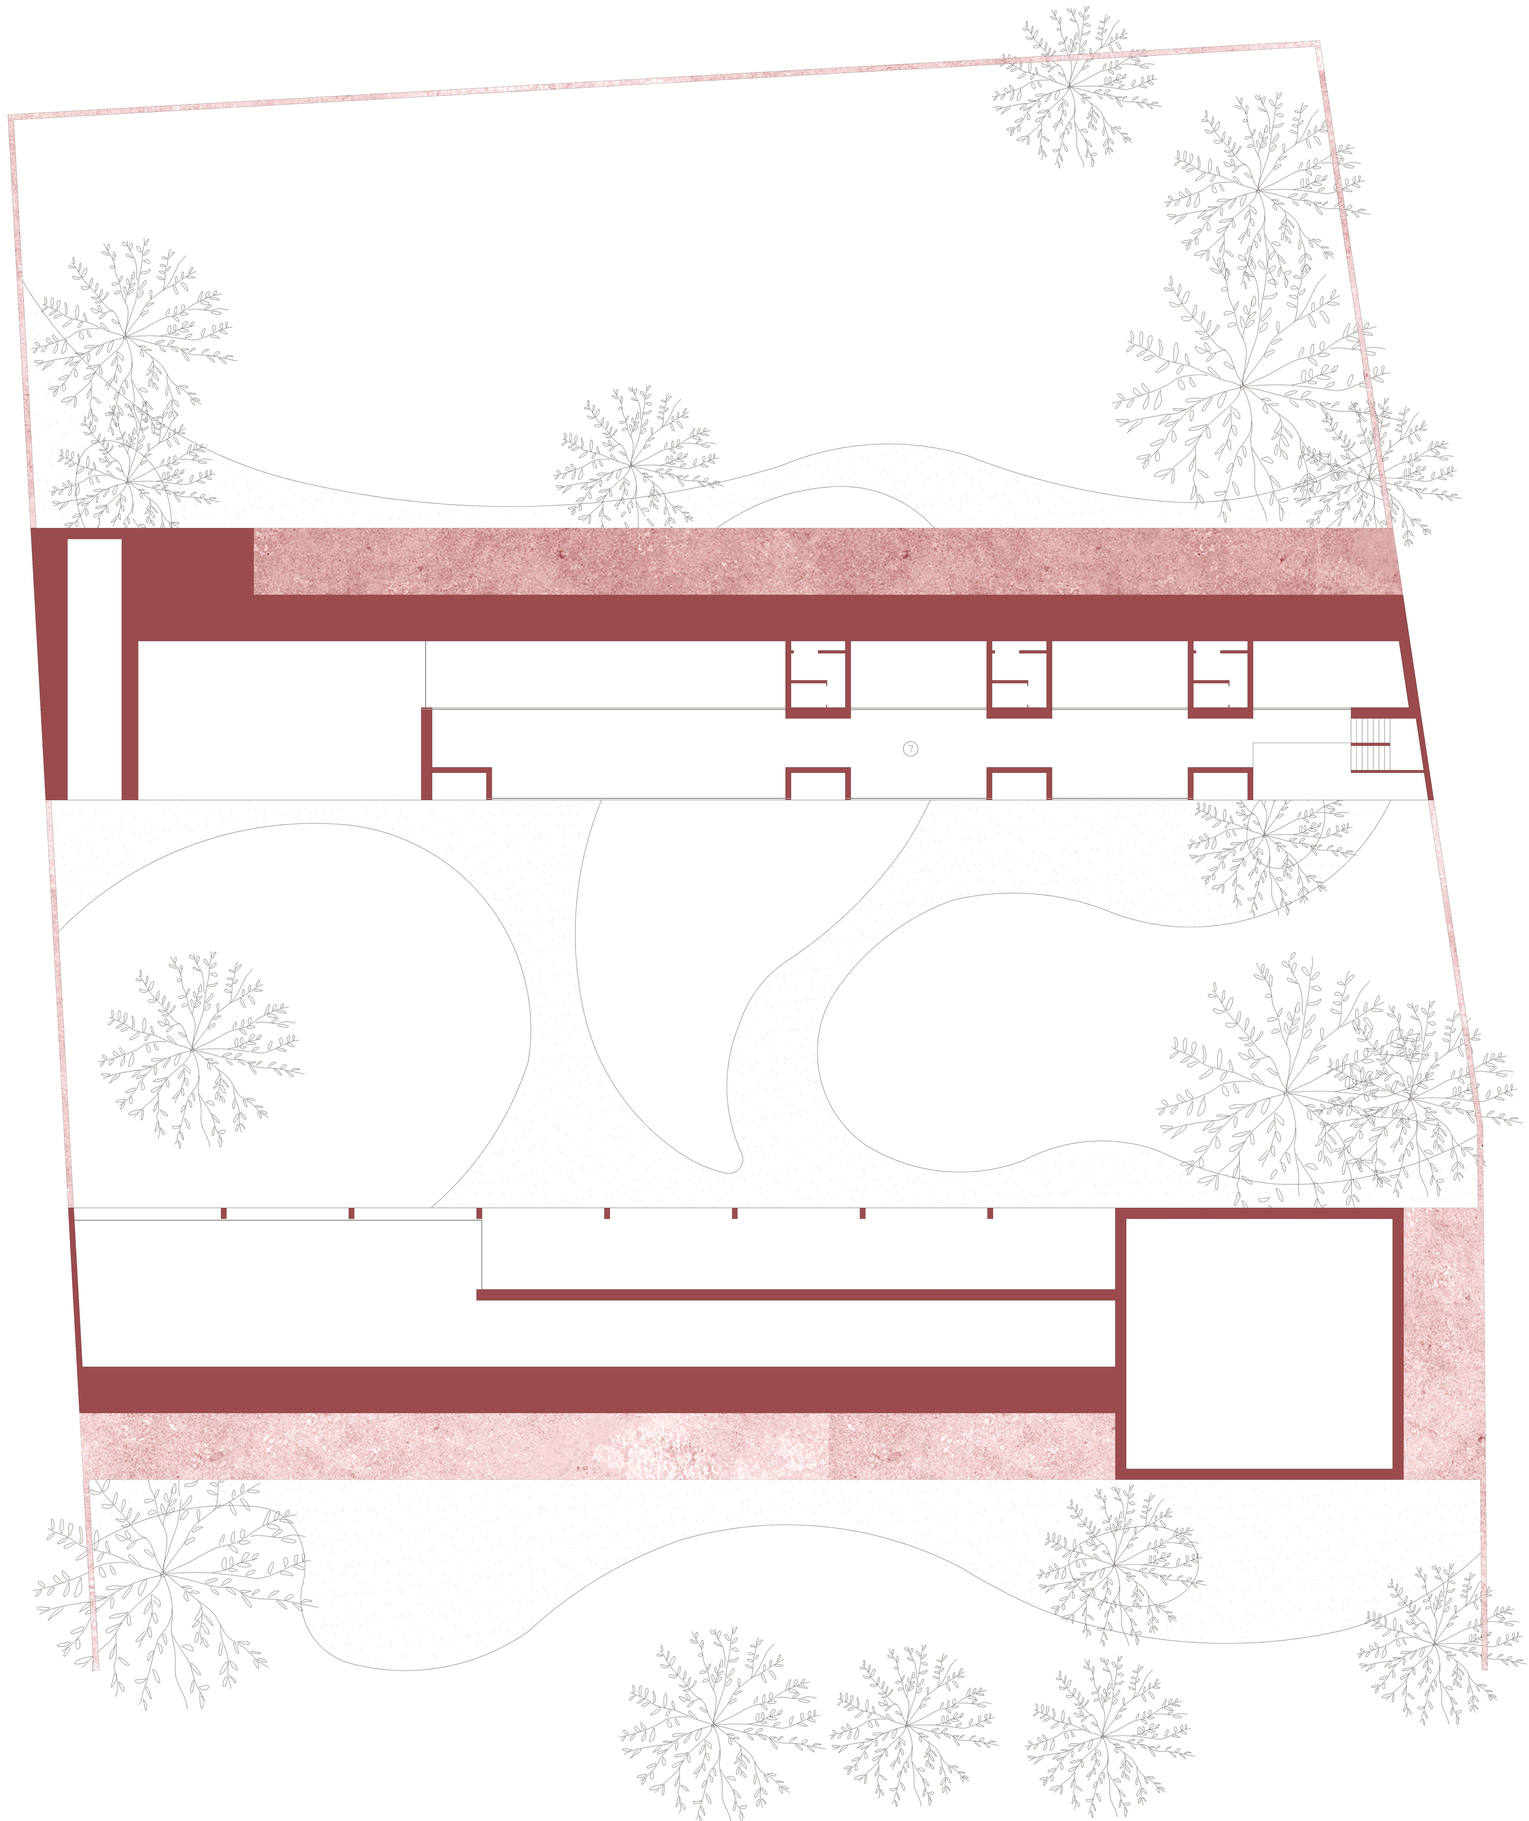

középülettervezés2 2023 sajben barbara petra galériaszinti alaprajz 1:100

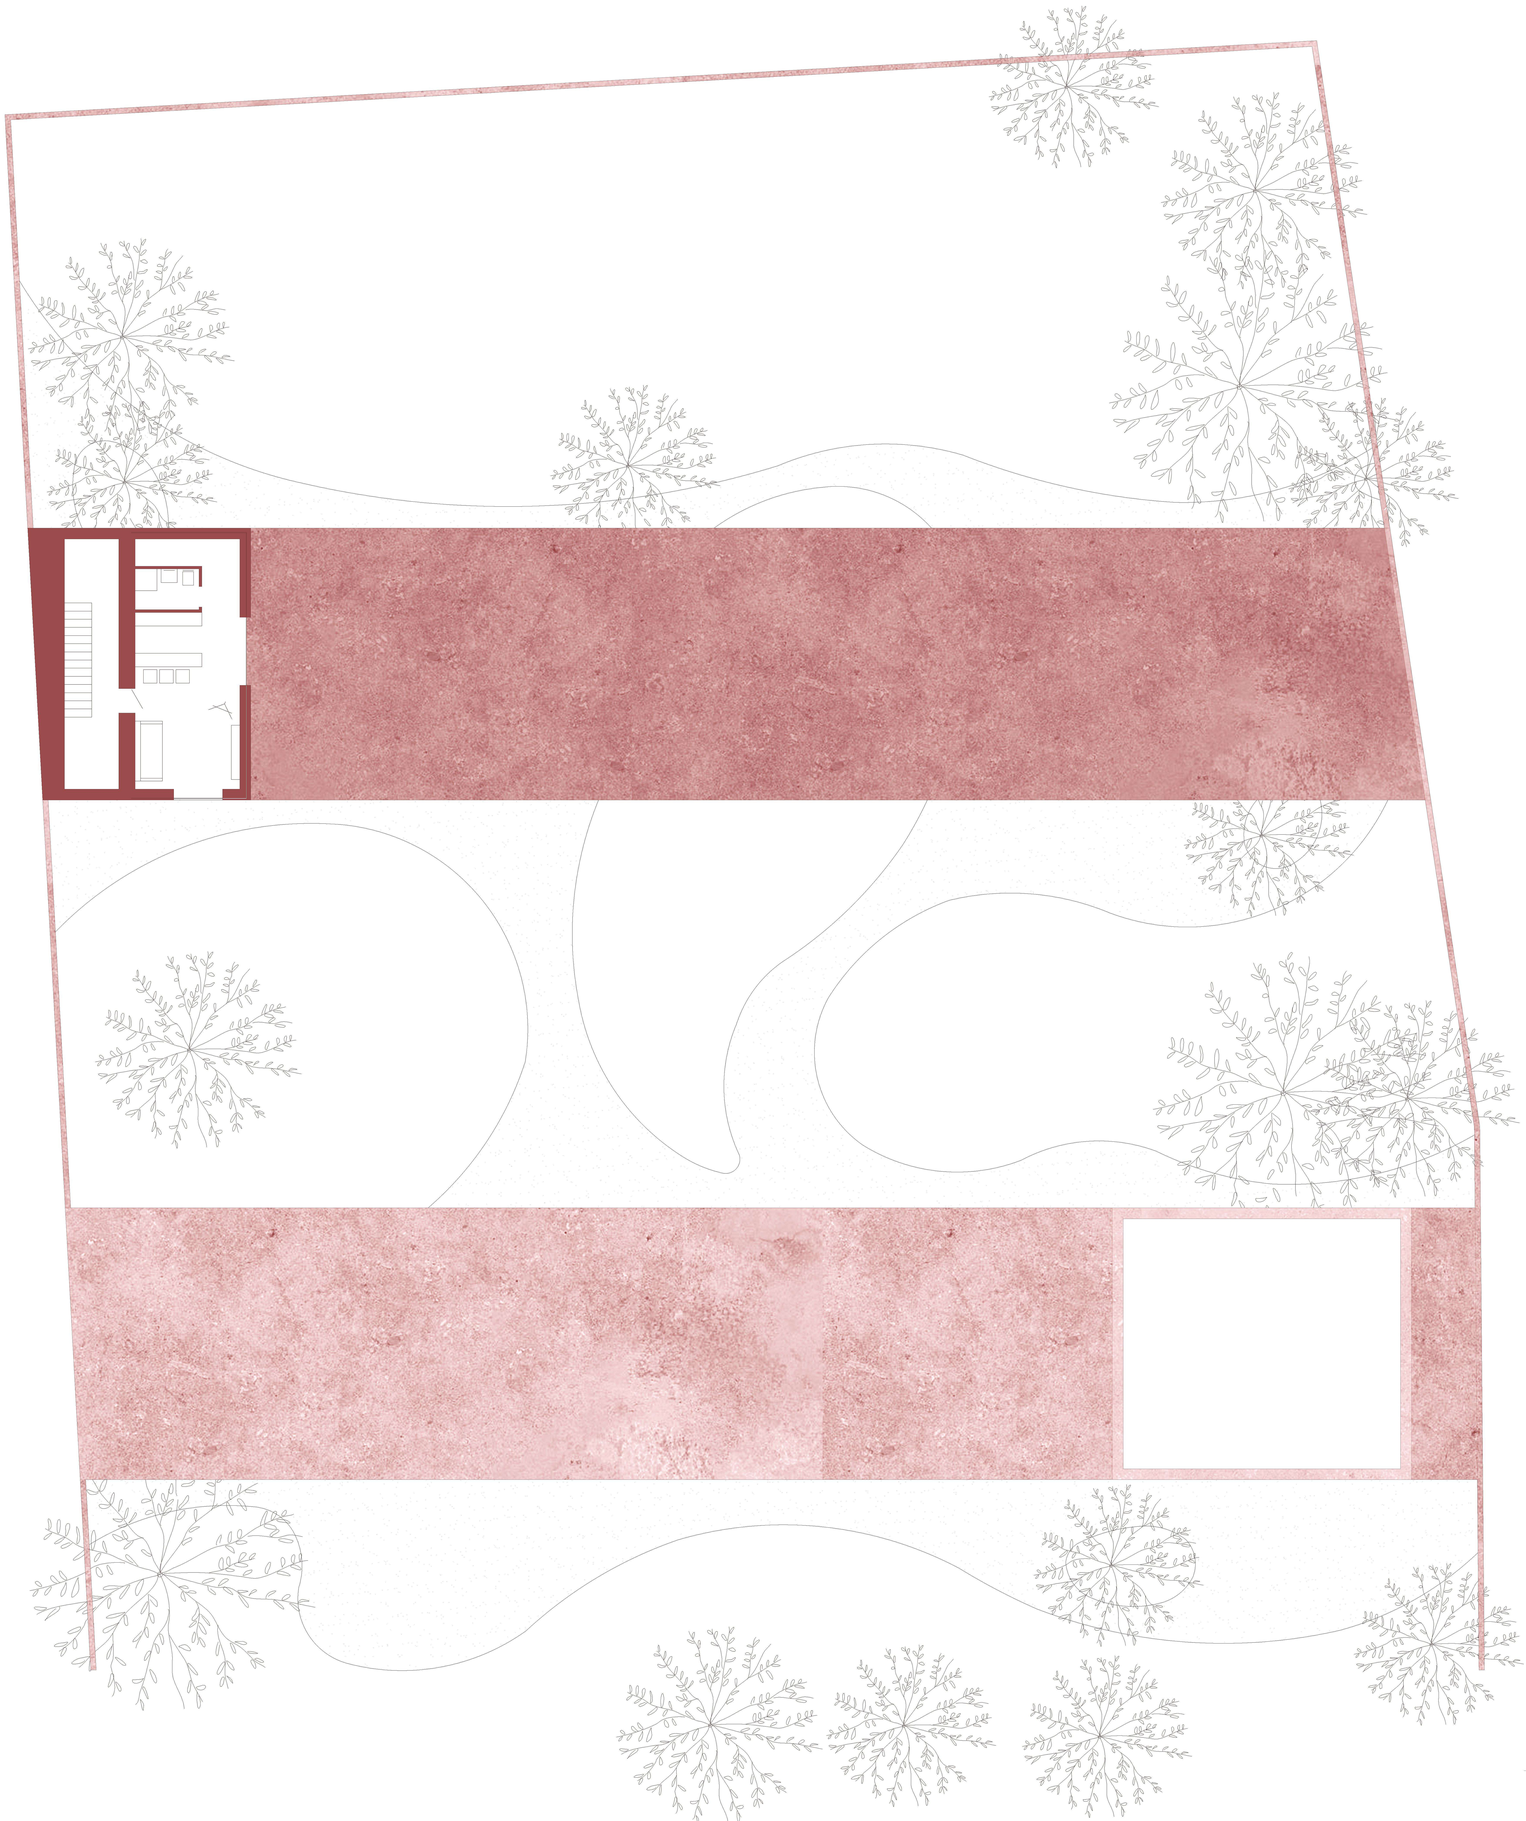

középülettervezés2 2023 sajben barbara petra lakóegység alaprajz 1:100

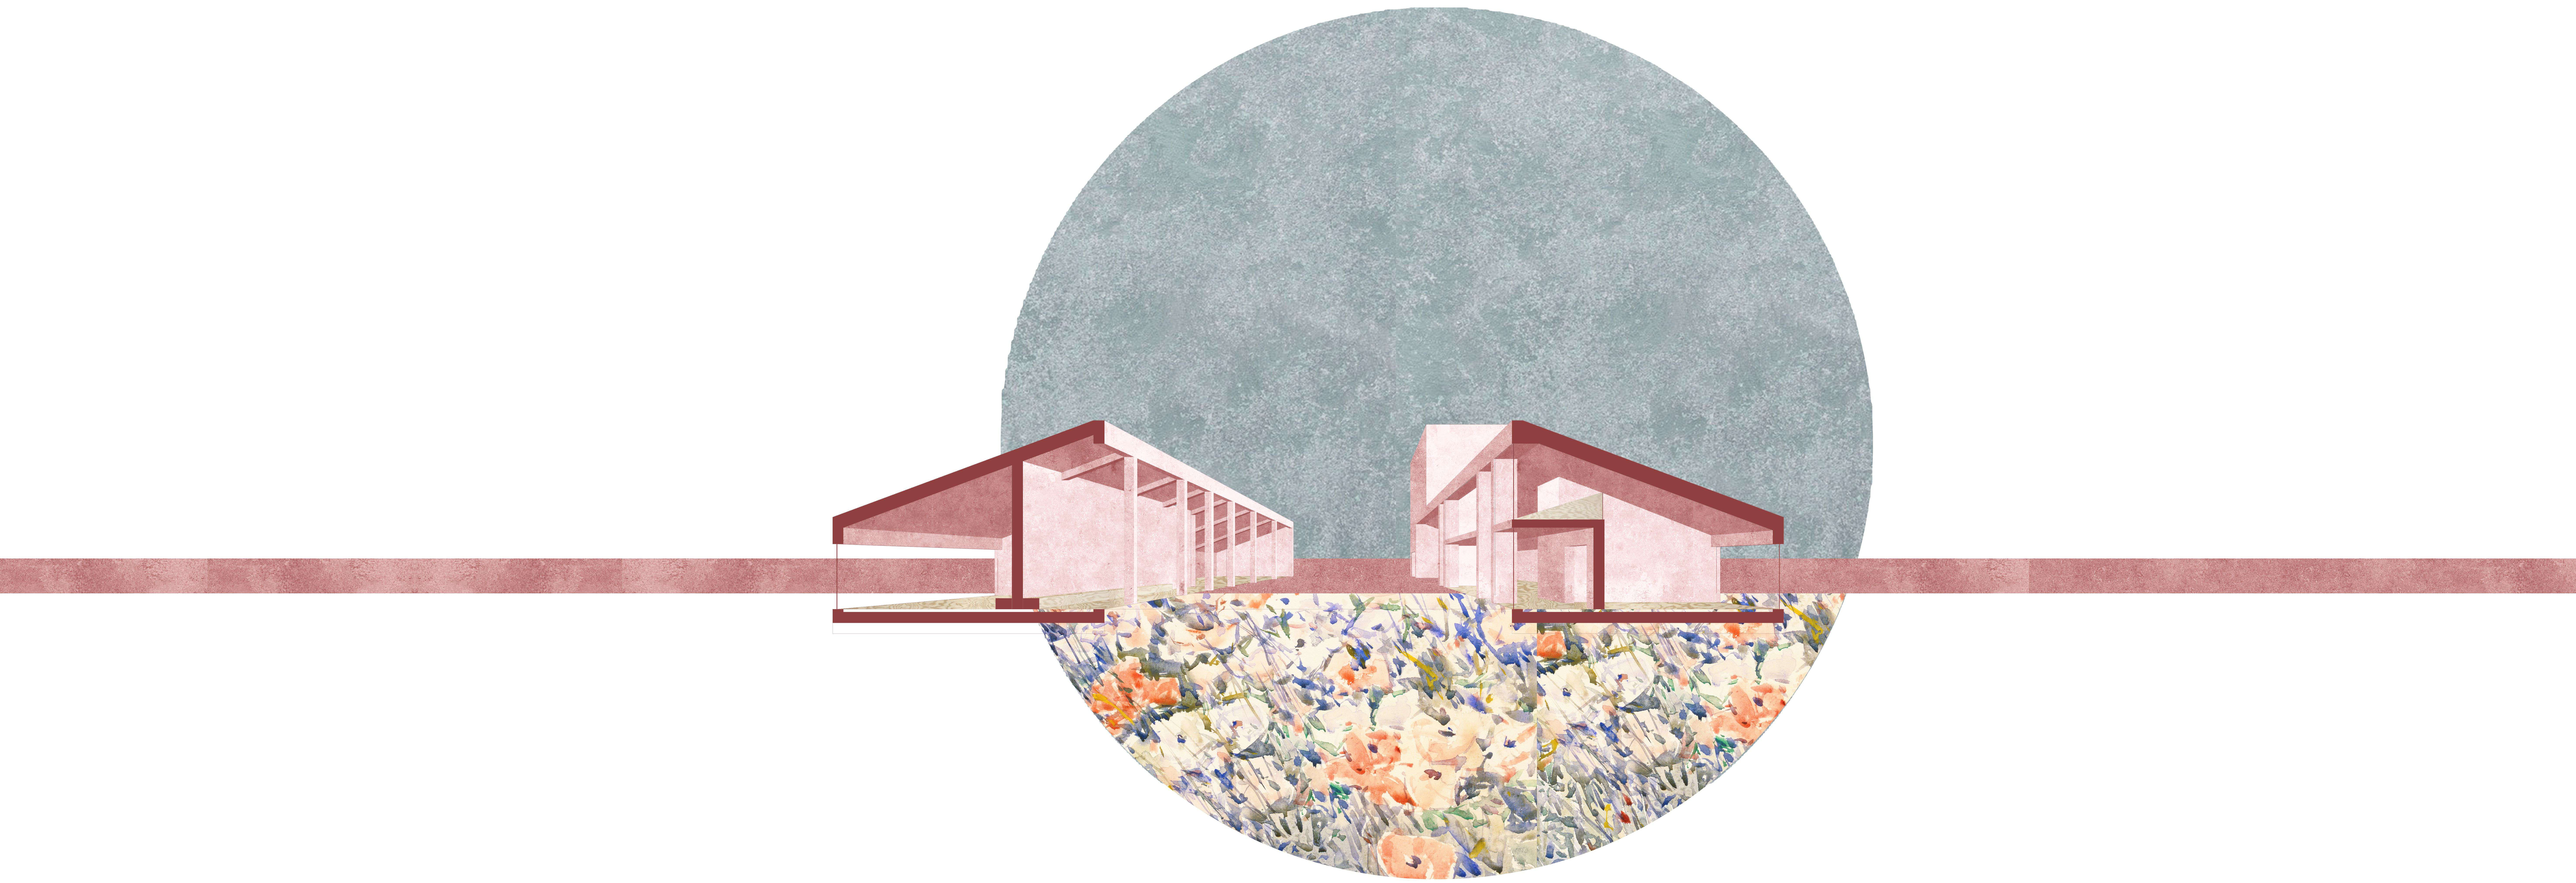

középülettervezés2 2023 sajben barbara petra metszet 1:100

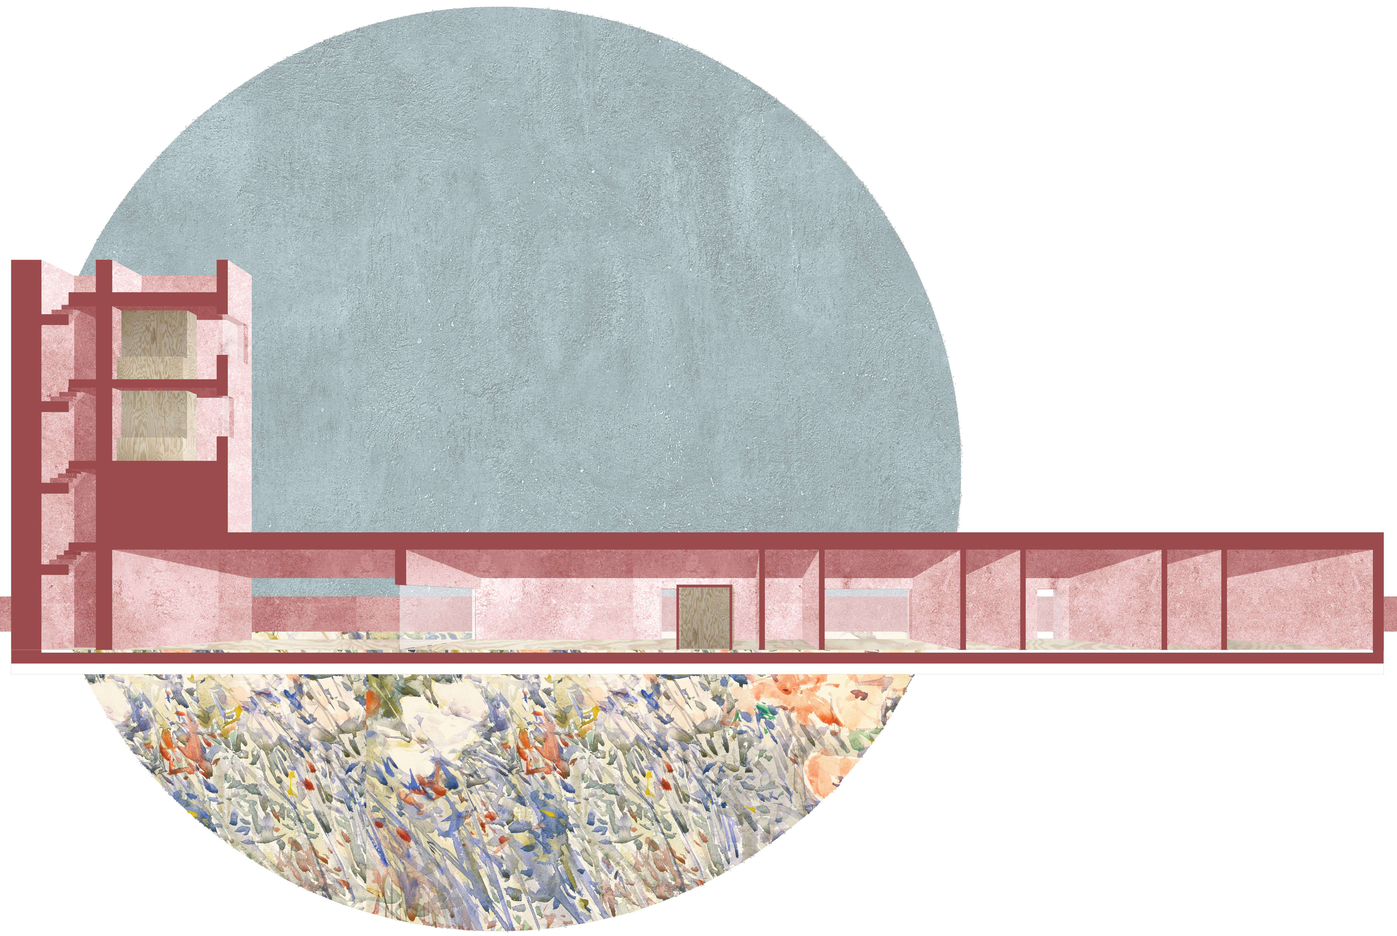

középülettervezés2 2023 sajben barbara petra metszet 1:100

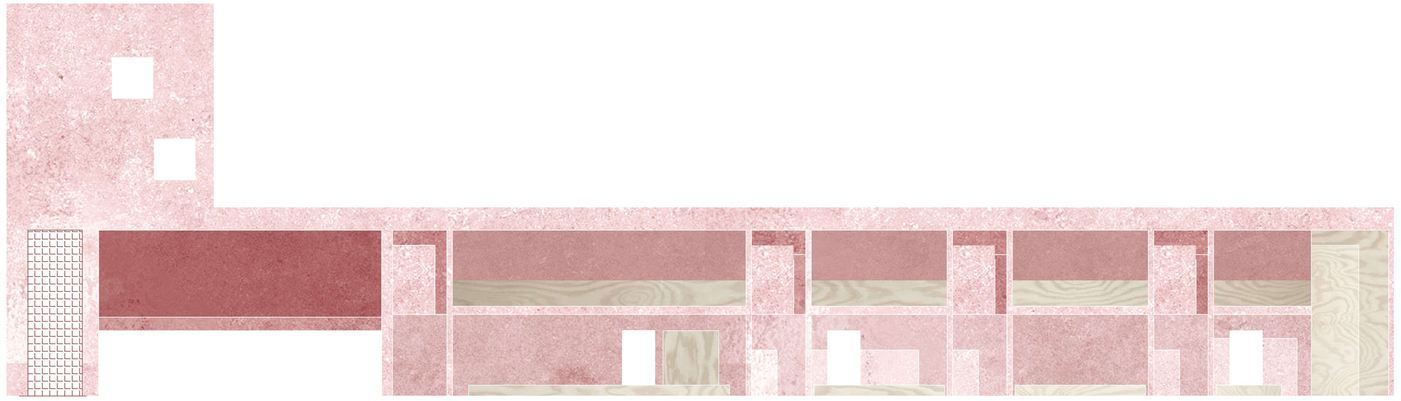

műterem északi homlokzata

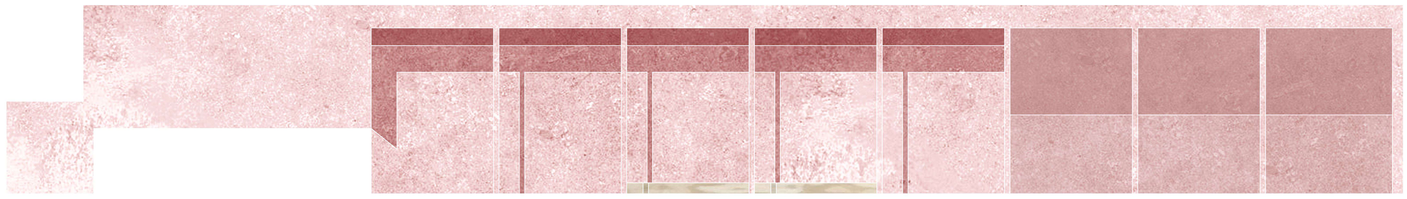

közösségi ház déli homlokzata

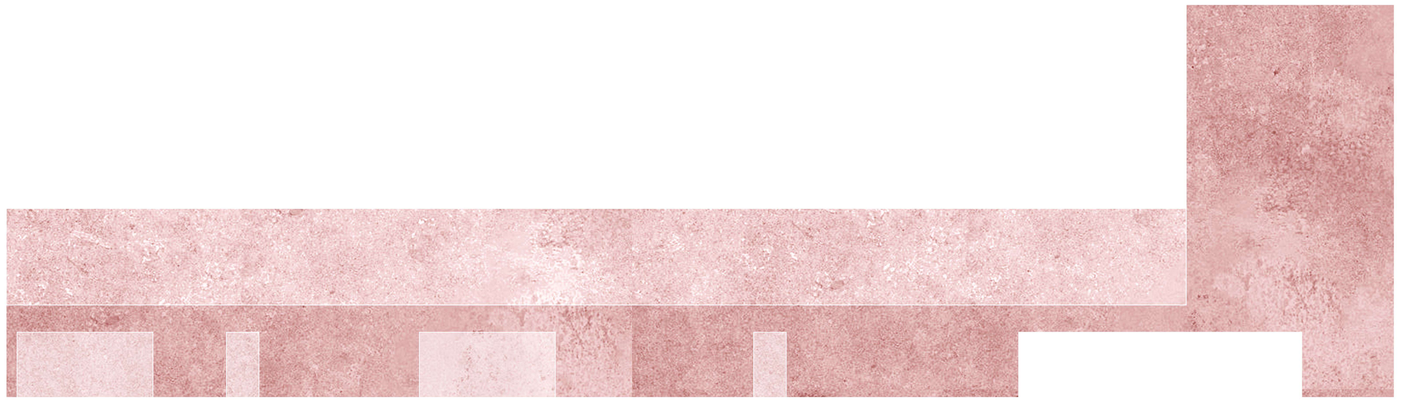

műterem déli homlokzata

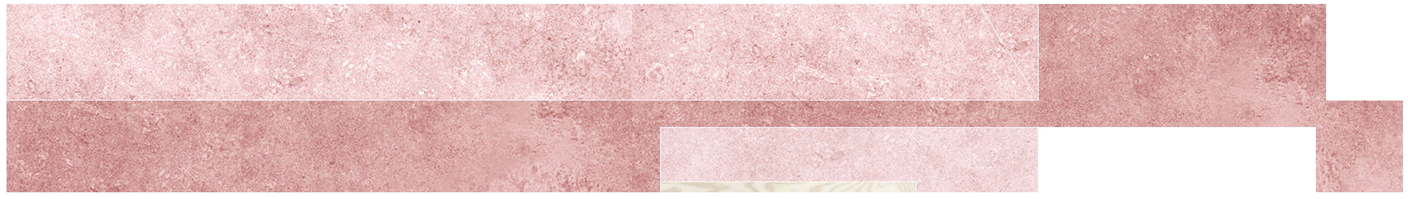

közösségi ház utcai homlokzata

középülettervezés2 2023 sajben barbara petra földszinti alaprajz 1:100

kozépvonal 2023 sajben barbara petra hamlokzat, axonometria 1:100

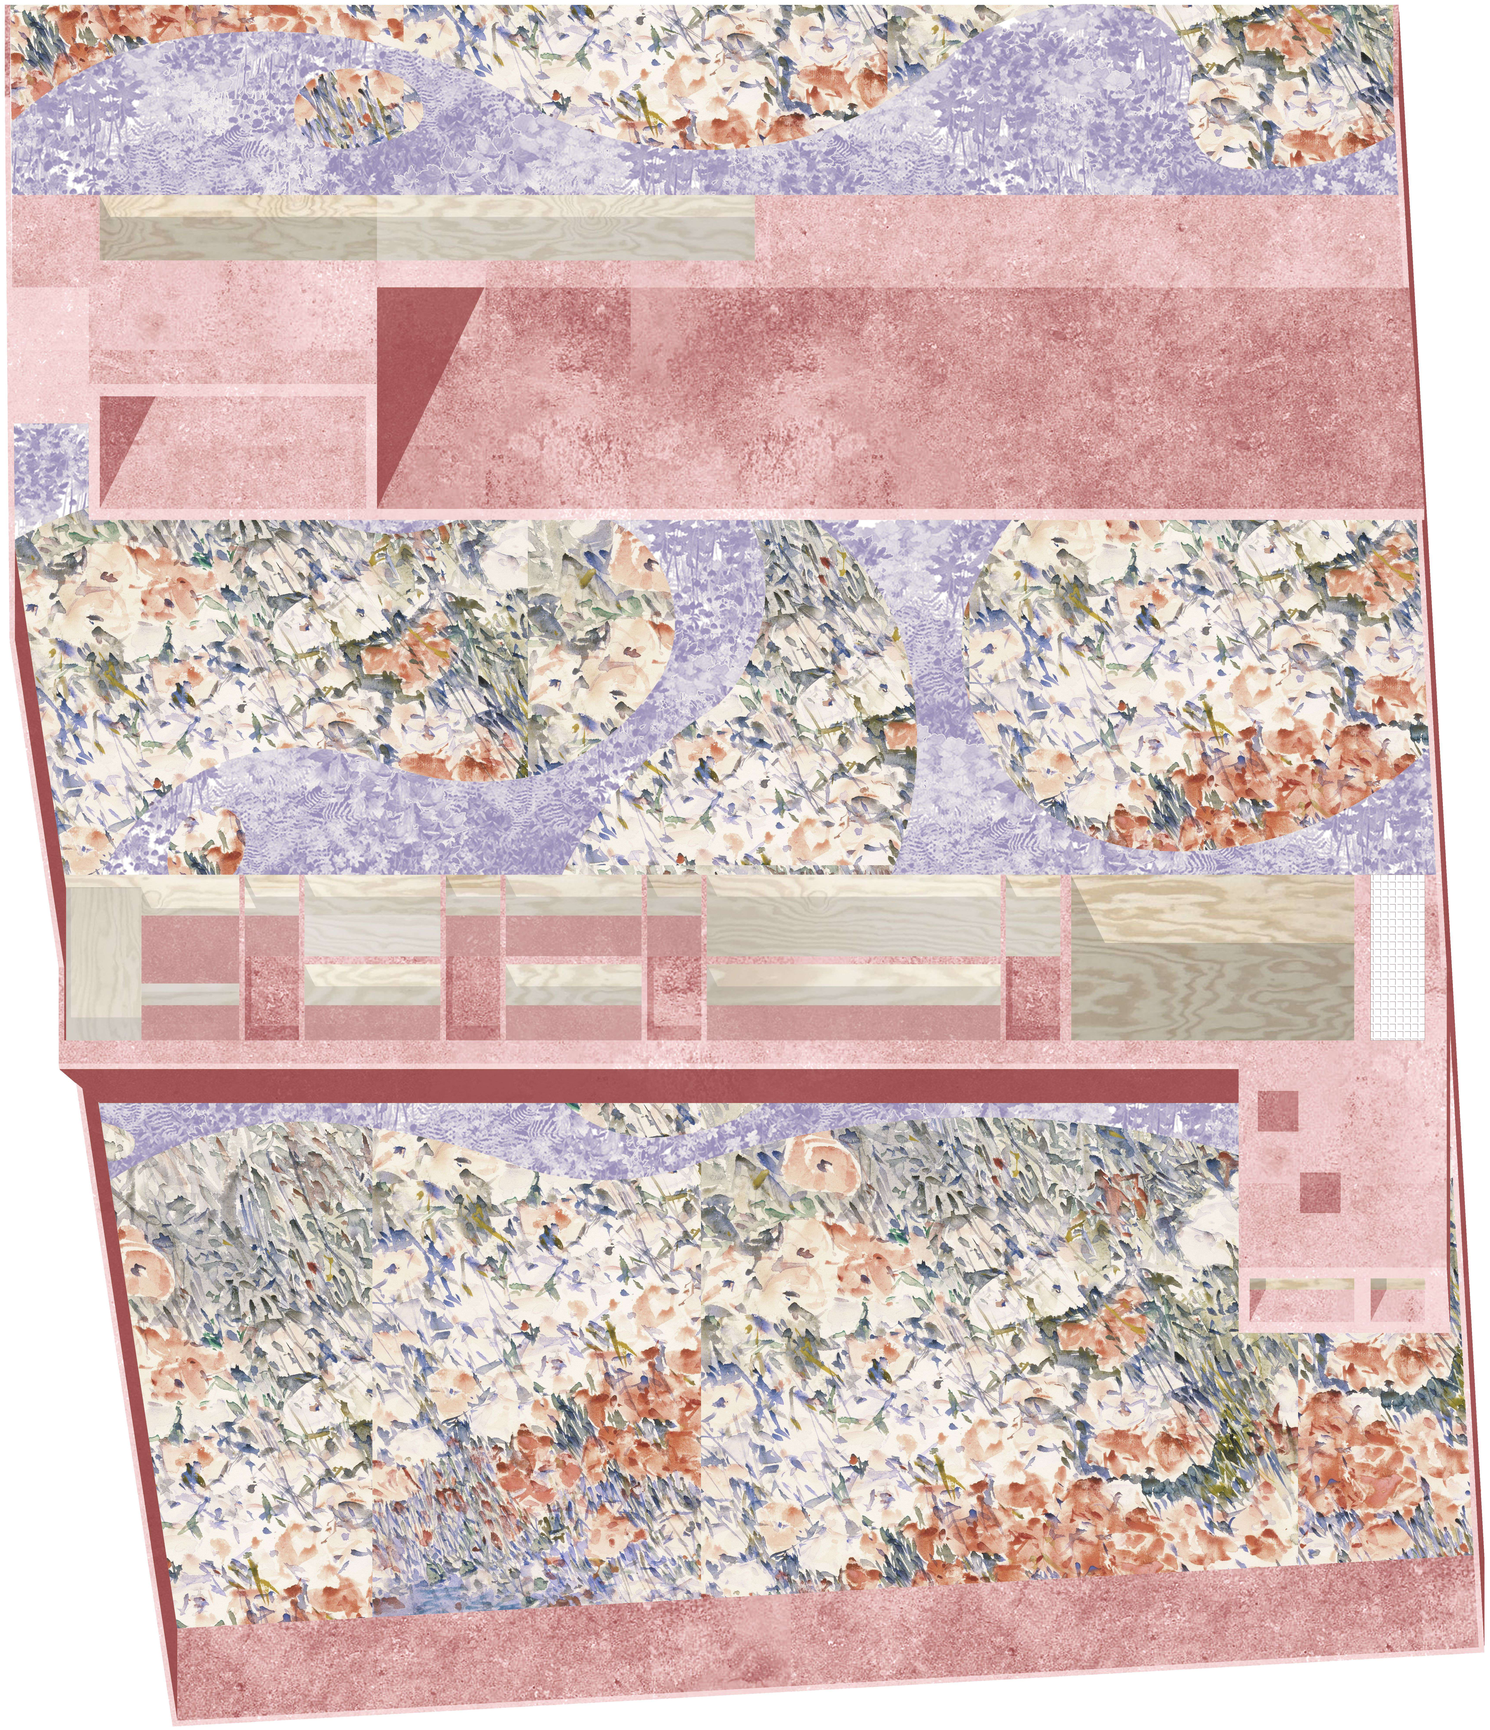

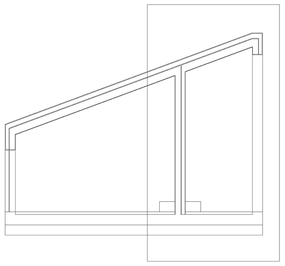

kapart struktúrájú, rózsás
téglavörös vakolat

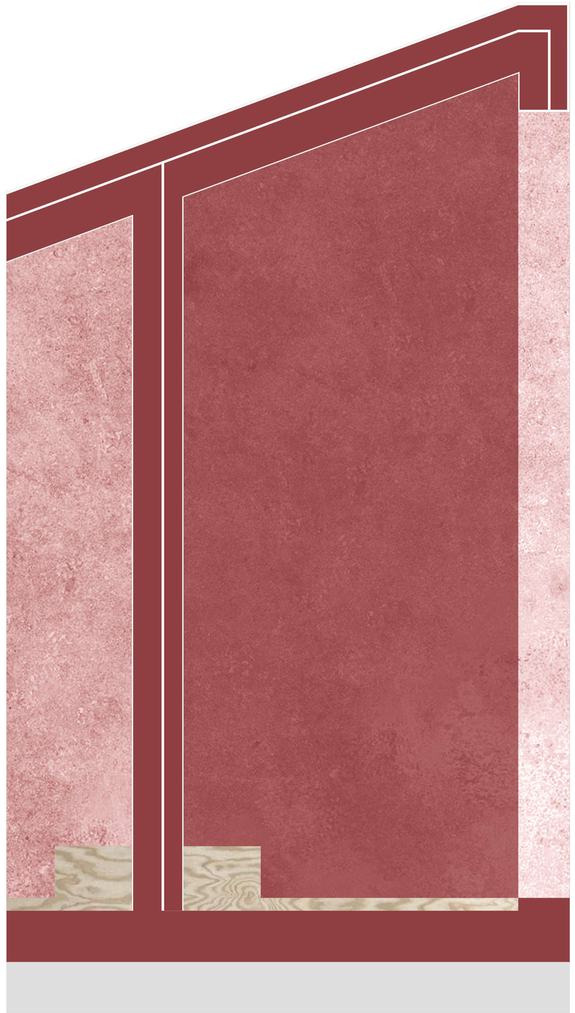

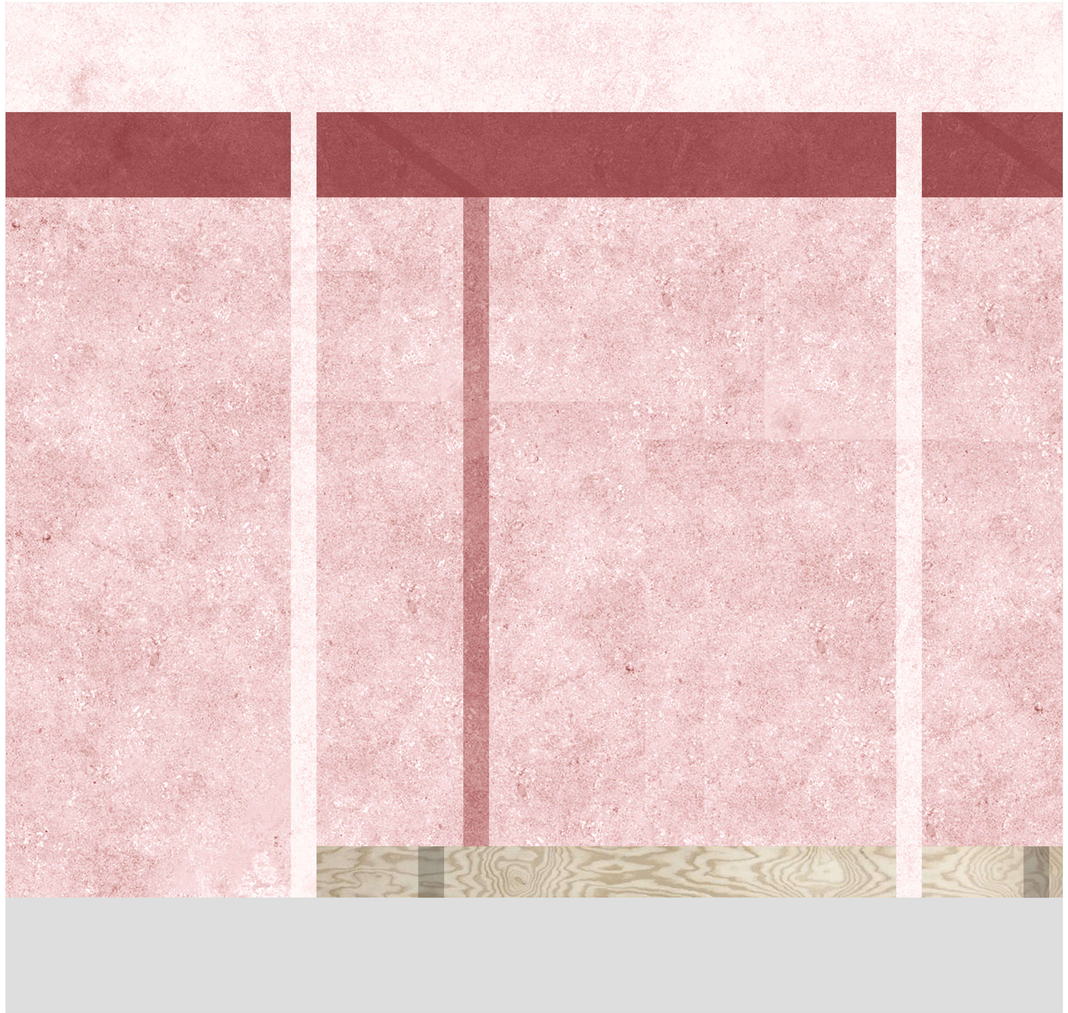

középülettervezés2 2023 sajben barbara petra jelleg metszet, homlokzat részlet 1:25