


Napfürdő

Kardos Livia
Építészet alapjai
A2 tankör
2022

Helyszín:

A választott helyszínem a Gellérthegy egy domboldali tisztása. A tisztást körülvevő fák sűrűsége biztonságérzetet kelt az emberben, de nem keríti el teljesen a területet a külvilágtól. Mivel a terület egy részét egész nap napfény borítja, és a talaj enyhén lejt, a hely tökéletes a napozásra.

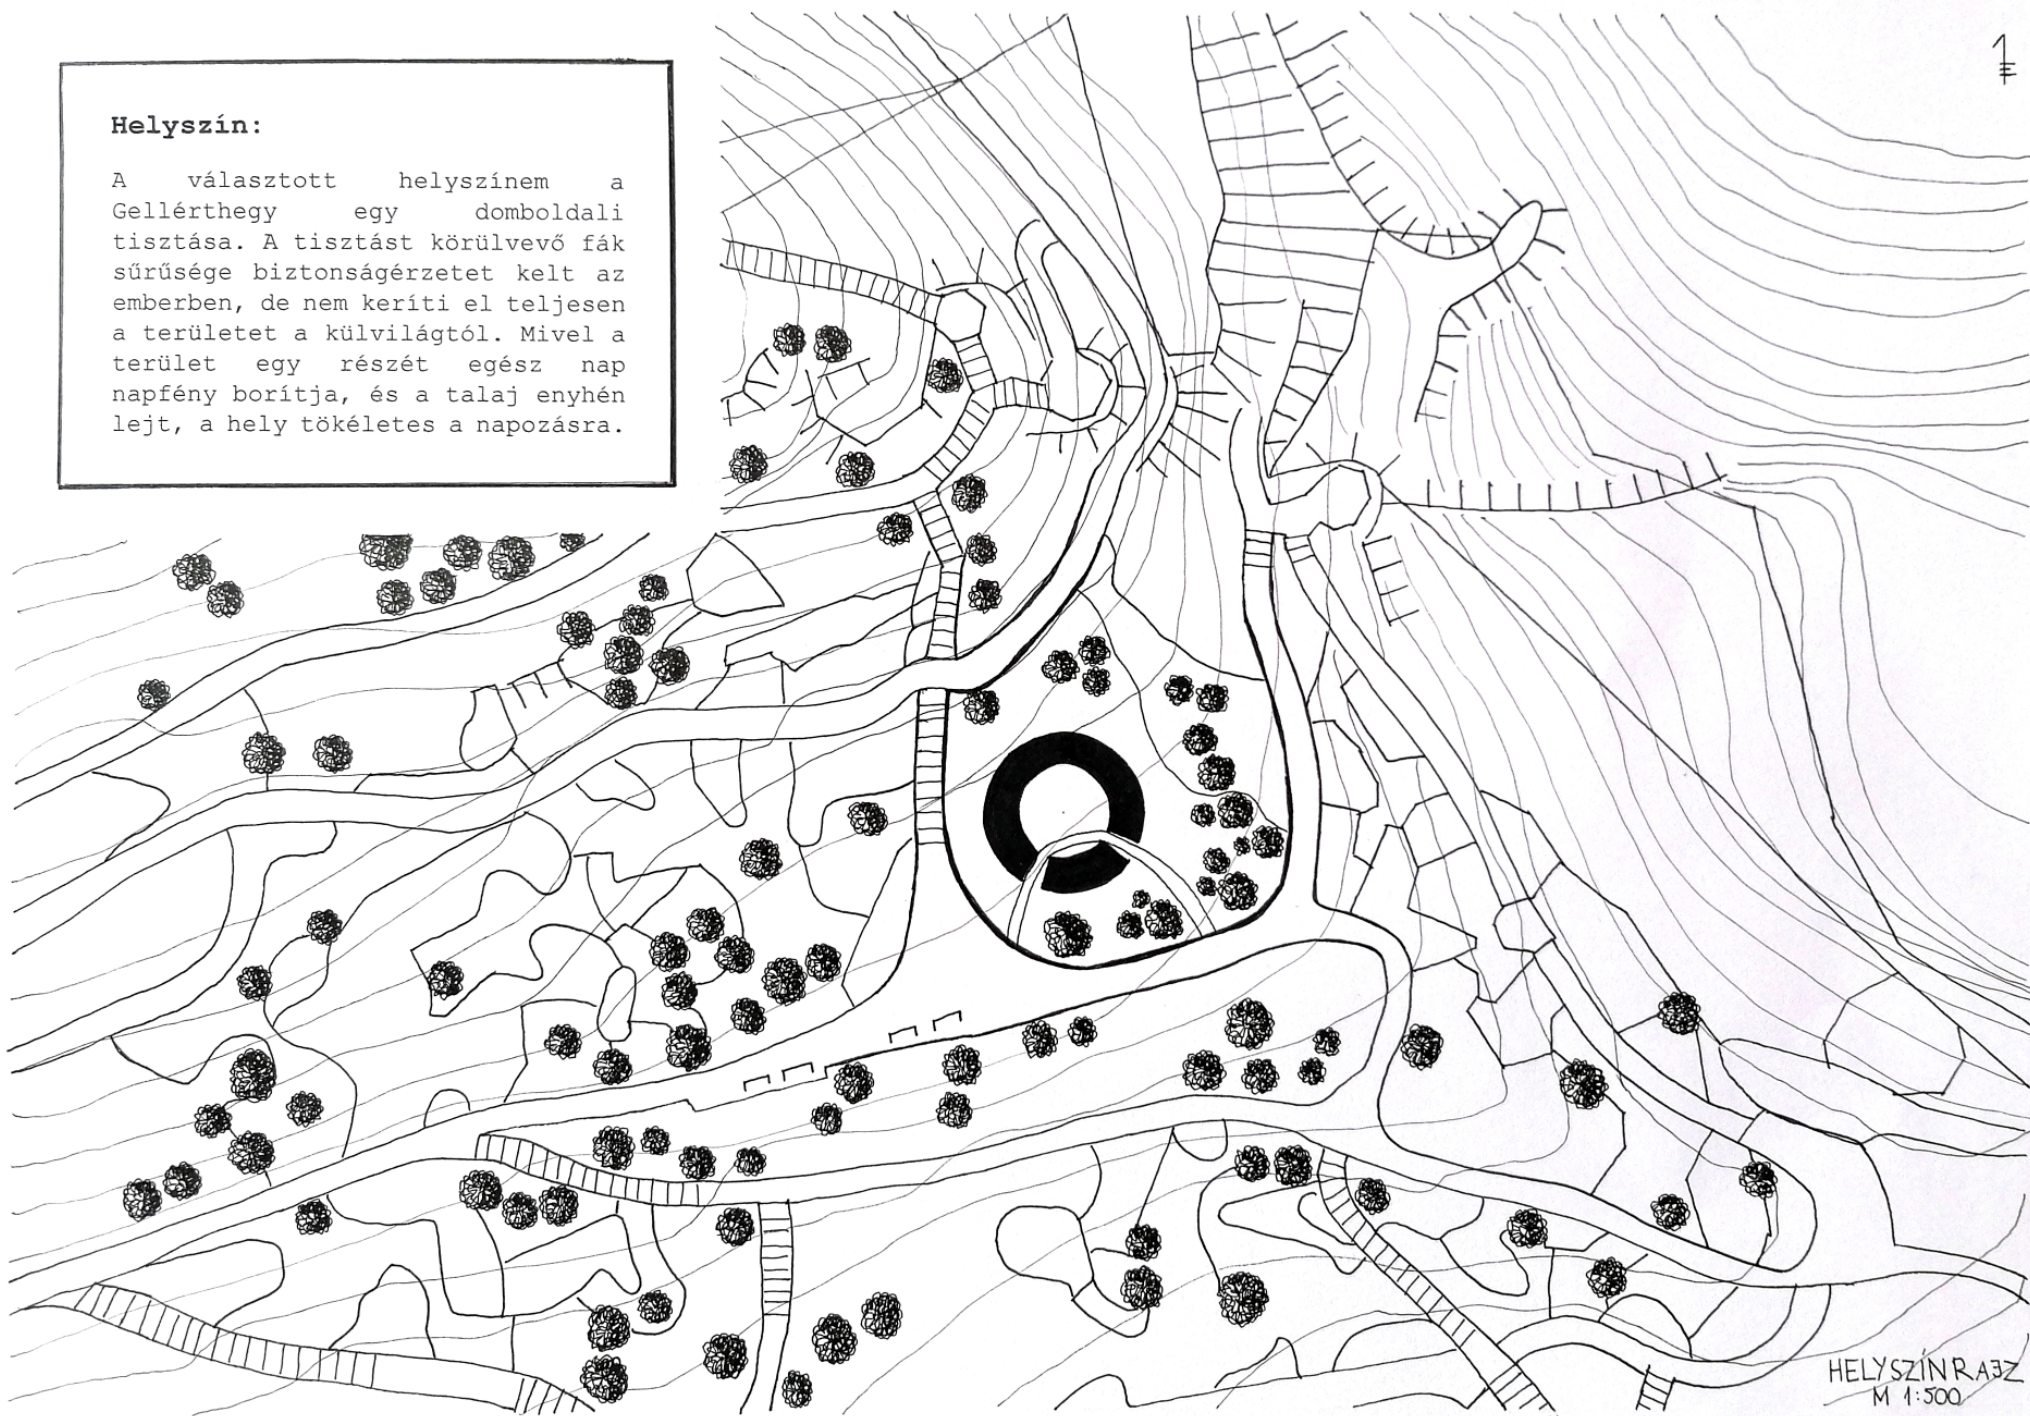

HELYSZÍNRAJZ
M 1:500




HELYSZÍNRAJZ
M 1:200

Épület:


A helyszínre egy olyan épületet terveztem, amely a tisztáshoz hasonlóan egyszerre nyitott, de kellően elkerített ahhoz, hogy az ember kényelmesen érezze magát benne. Maga az épület egy körgyűrű alaprajzú építmény, amely körbe öleli a napfénnel borított részt. A körgyűrű két részre van szelve egy keskeny sétalóúttal, amely áthalad a napos területen. A körgyűrű építményben különböző funkciójú helyiségek találhatóak, a körbevett terület pedig napozásra szolgál. Az épületbe két oldalról lehet bejutni, a nők és férfiak számára külön. Az épületben található oldalanként egy öltöző, ahol a napozni vágyók átöltözhetnek. Innen tovább lehet haladni egy nyitott, de fedett helyiségbe, ahonnan az ember kiléphet a szabadba, a napozó részre, vagy bemehet a szaunába. A szaunából egy ajtón keresztül egy olyan medencéhez jut az ember, amely a sziklába van építve, hogy talaj hőmérséklete folyamatosan hidegen tartsa a medence vizét. A medence oldalról nyitott, így a használó onnan is kimehet a napozó részre. A körgyűrű másik részében, amelyet az átjáró út elválaszt, egy büfé található, amely két oldalra is funkcionál, így a napozó embereknek és a járókelőknek is lehetősége van frissítő üdítők és étel vásárlására.

Az épület, a domboldalhoz hasonlóan enyhén lejt és az falai két anyagból készültek. Alul betonból, a kiszolgáltatottság érzés elkerülése végett, az épület falainak felső része pedig áttetsző üvegből készült, hogy kellően akadályozza az átlátást, de ne vegye el a napot a területről.

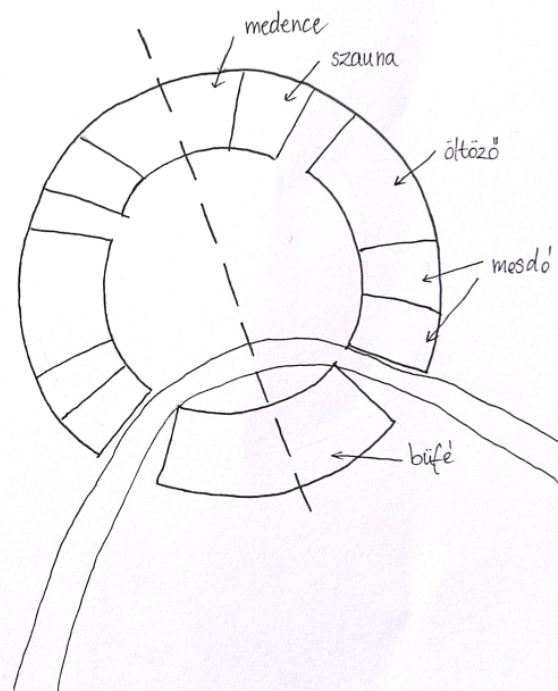



ellentétek harmóniája

meleg - hideg
nyitott - zárt
napos - árnyékos

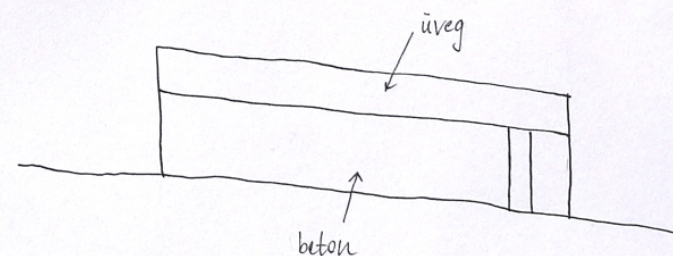


KONCEPCIÓ

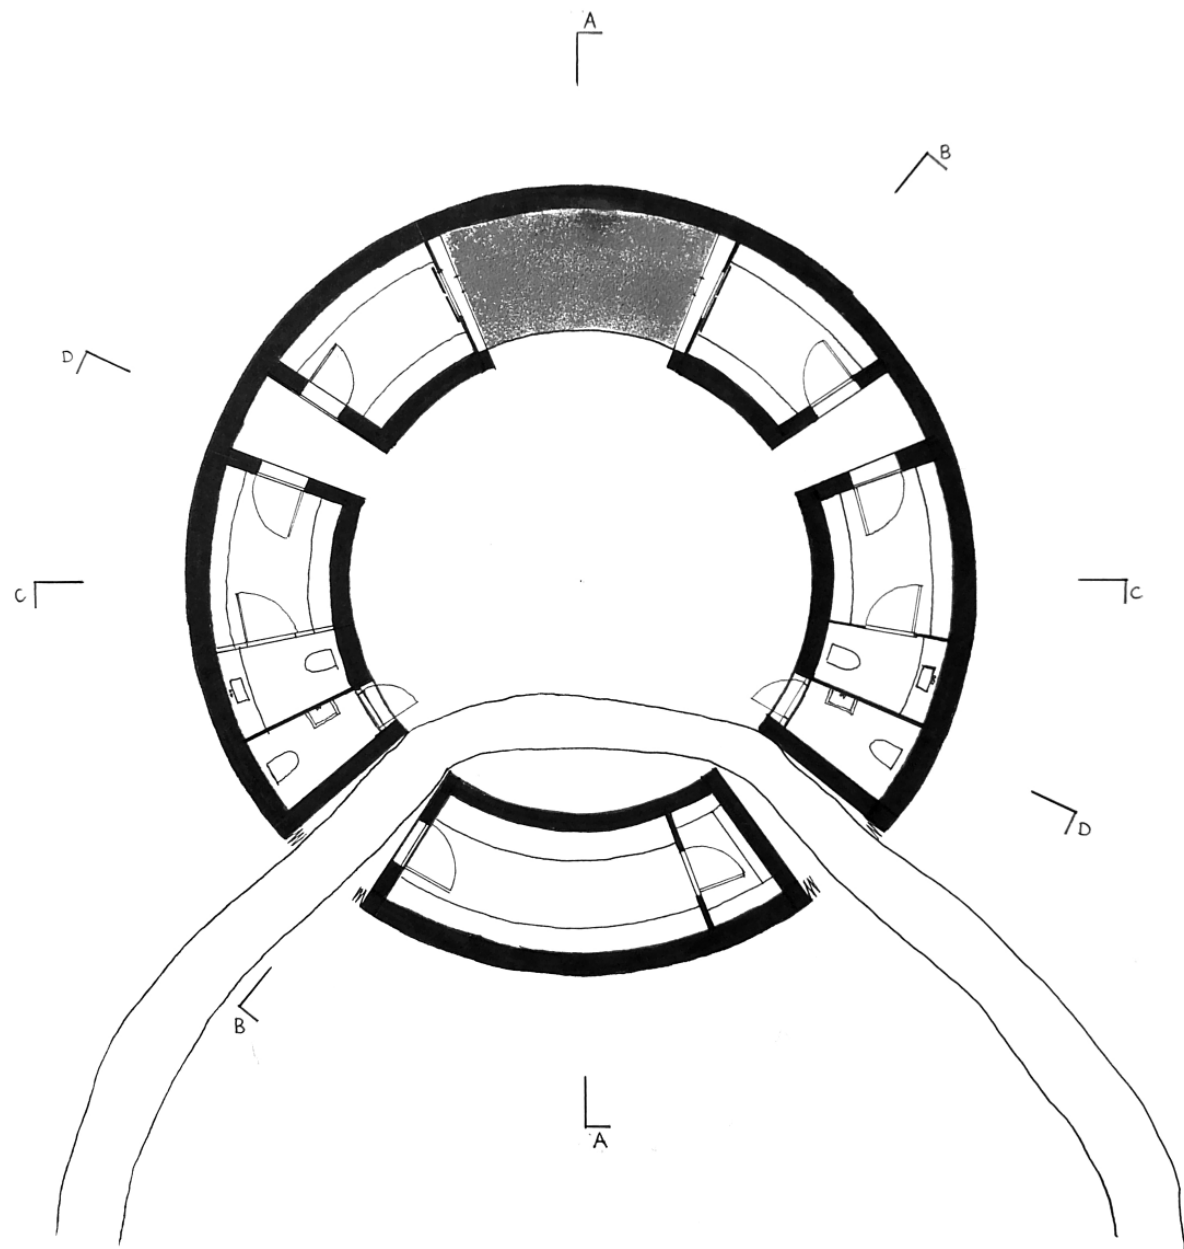


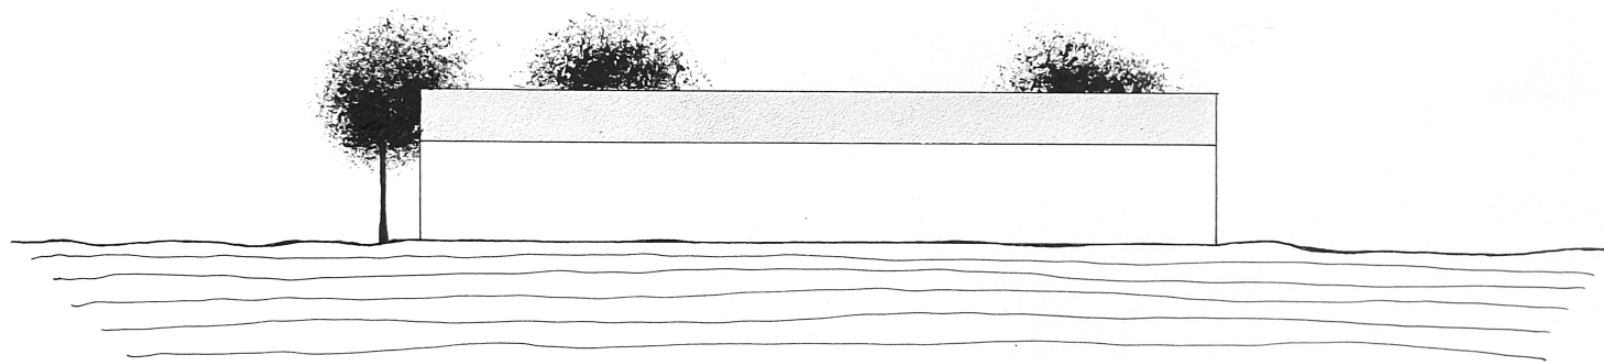


ÉSZAKI
HOMLOKZAT
M 1:100

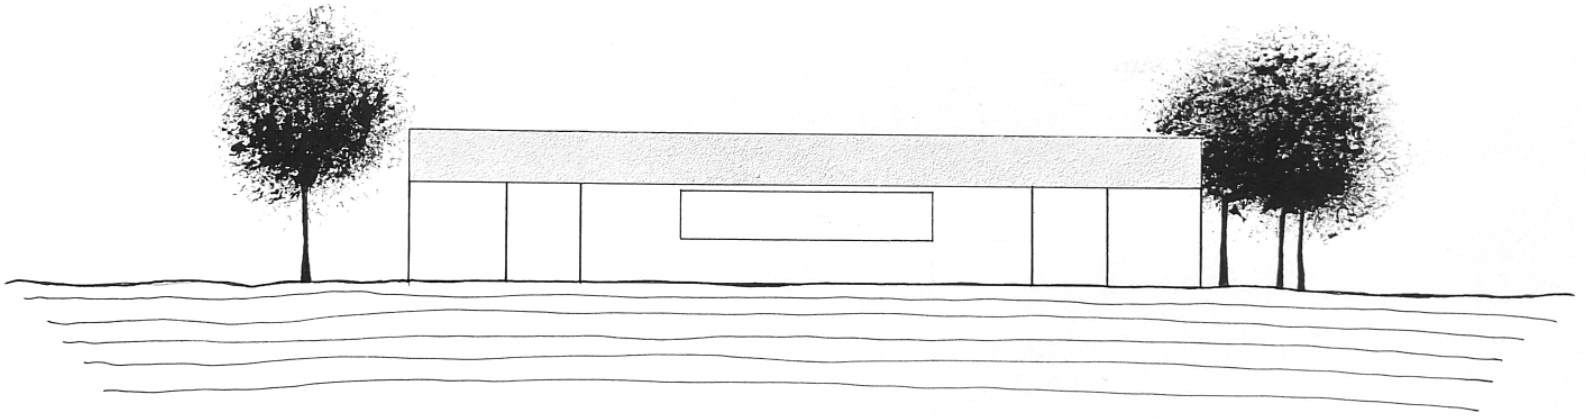


DÉLI
HOMLOKZAT
1:400

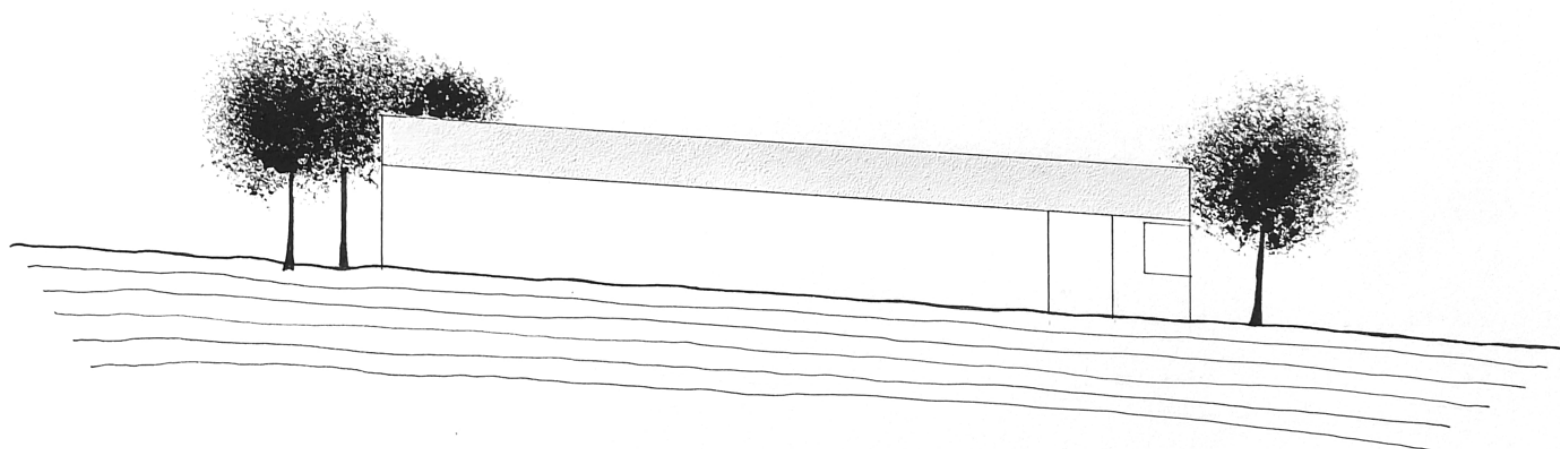


NYUGATI
HOMLOKZAT
M 1:100

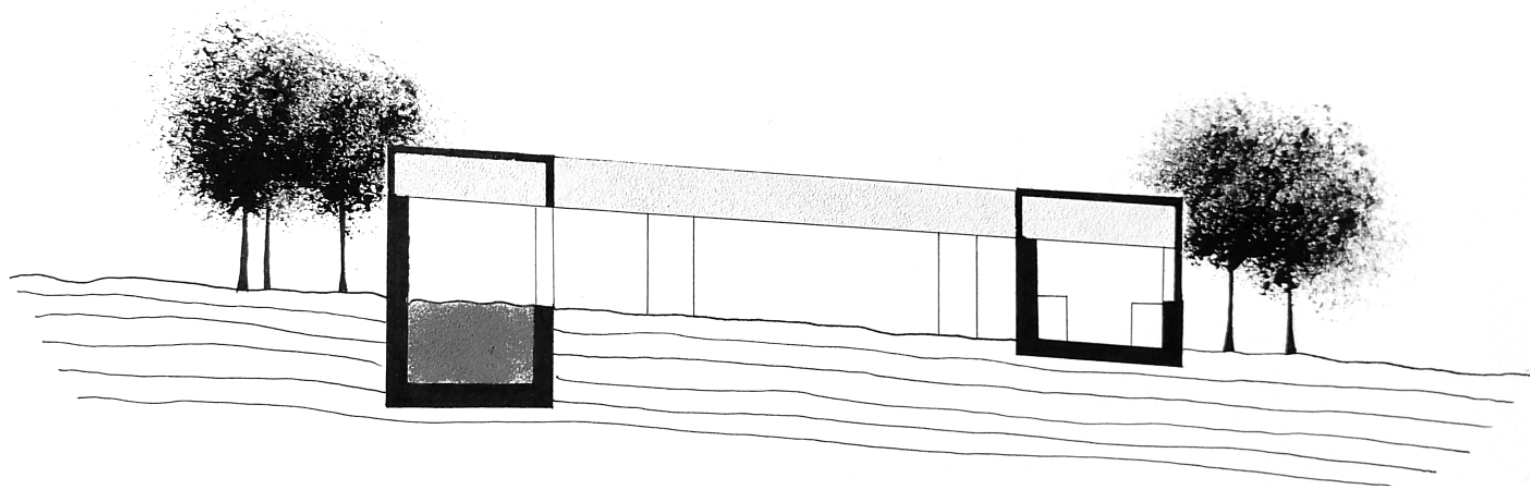


AA METSZET
M 1:100

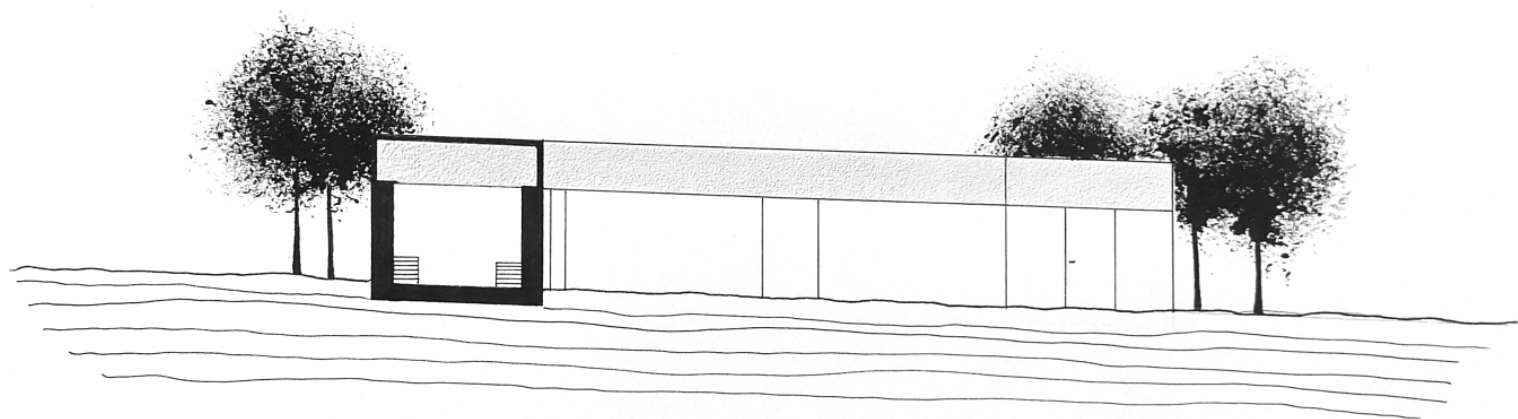

BB METSZET
M 1:100

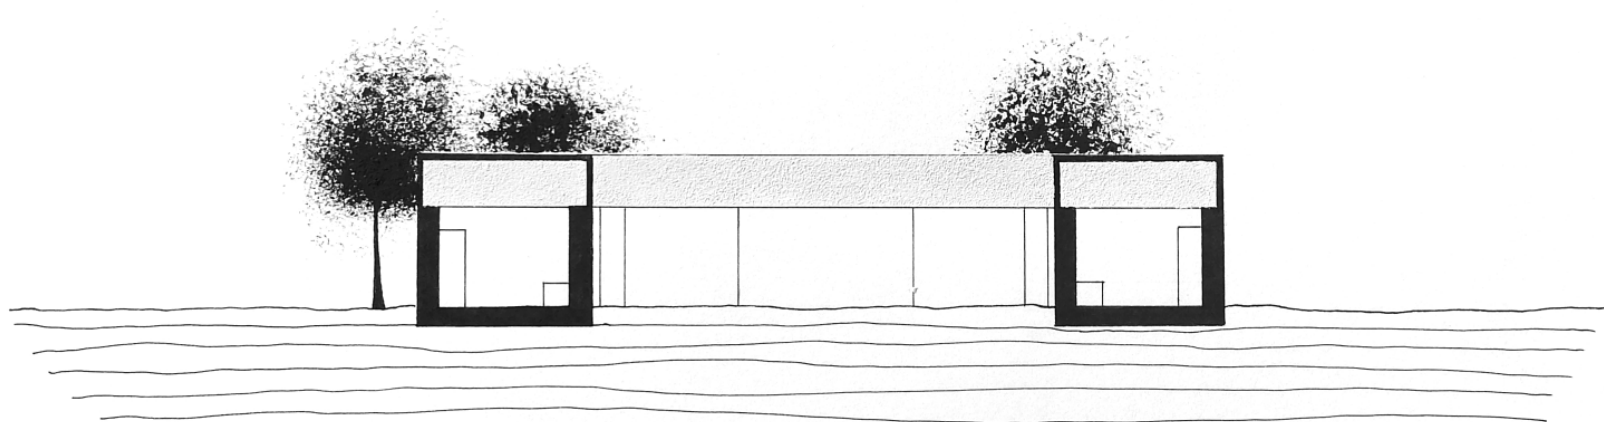

CC METSZET
M 1:100

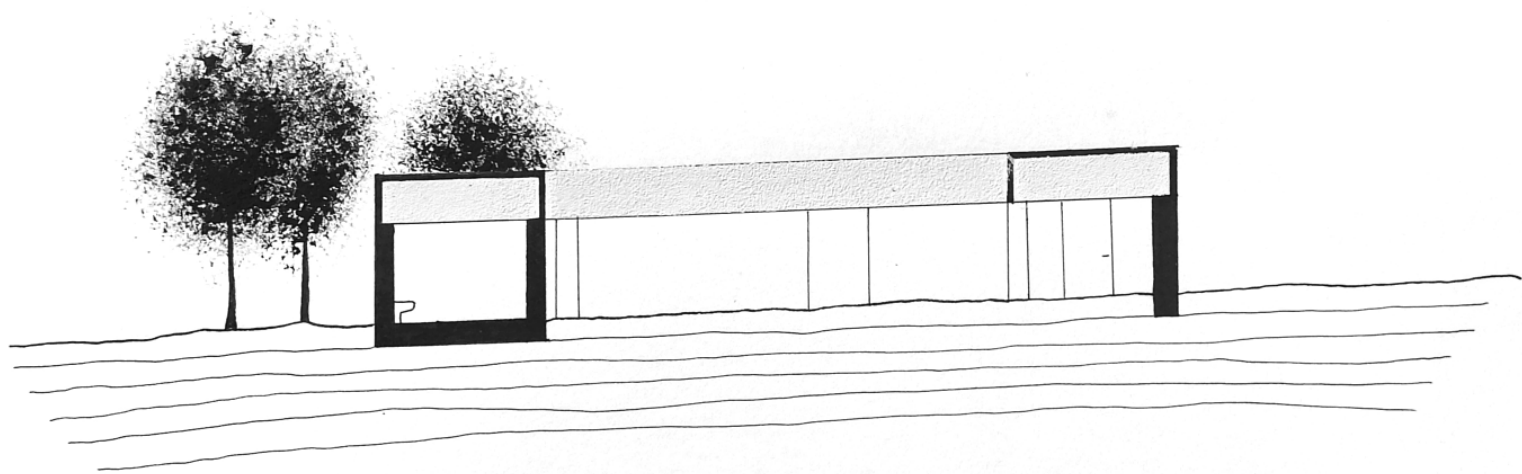

DD METSZET
M 1:100

