

KÖZELSÉG ÉS KÖZÖSSÉG A TATAI ÖREG-TÓ PARTJÁN

k o m p l e x t e r v e z é s I.

T o l l e r P a t r í c i a



■ szállás ■ étterem




■ oktatás ■ művészetek



■ művelődési központ ■ könyvtár




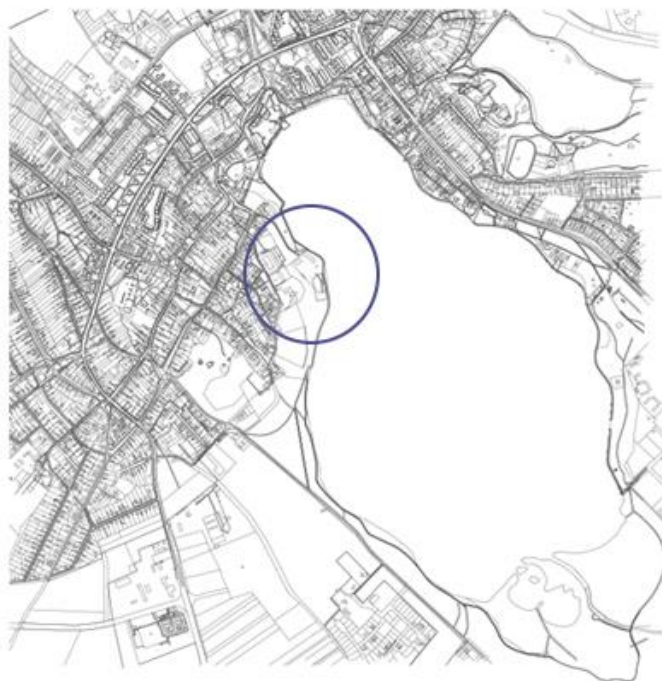










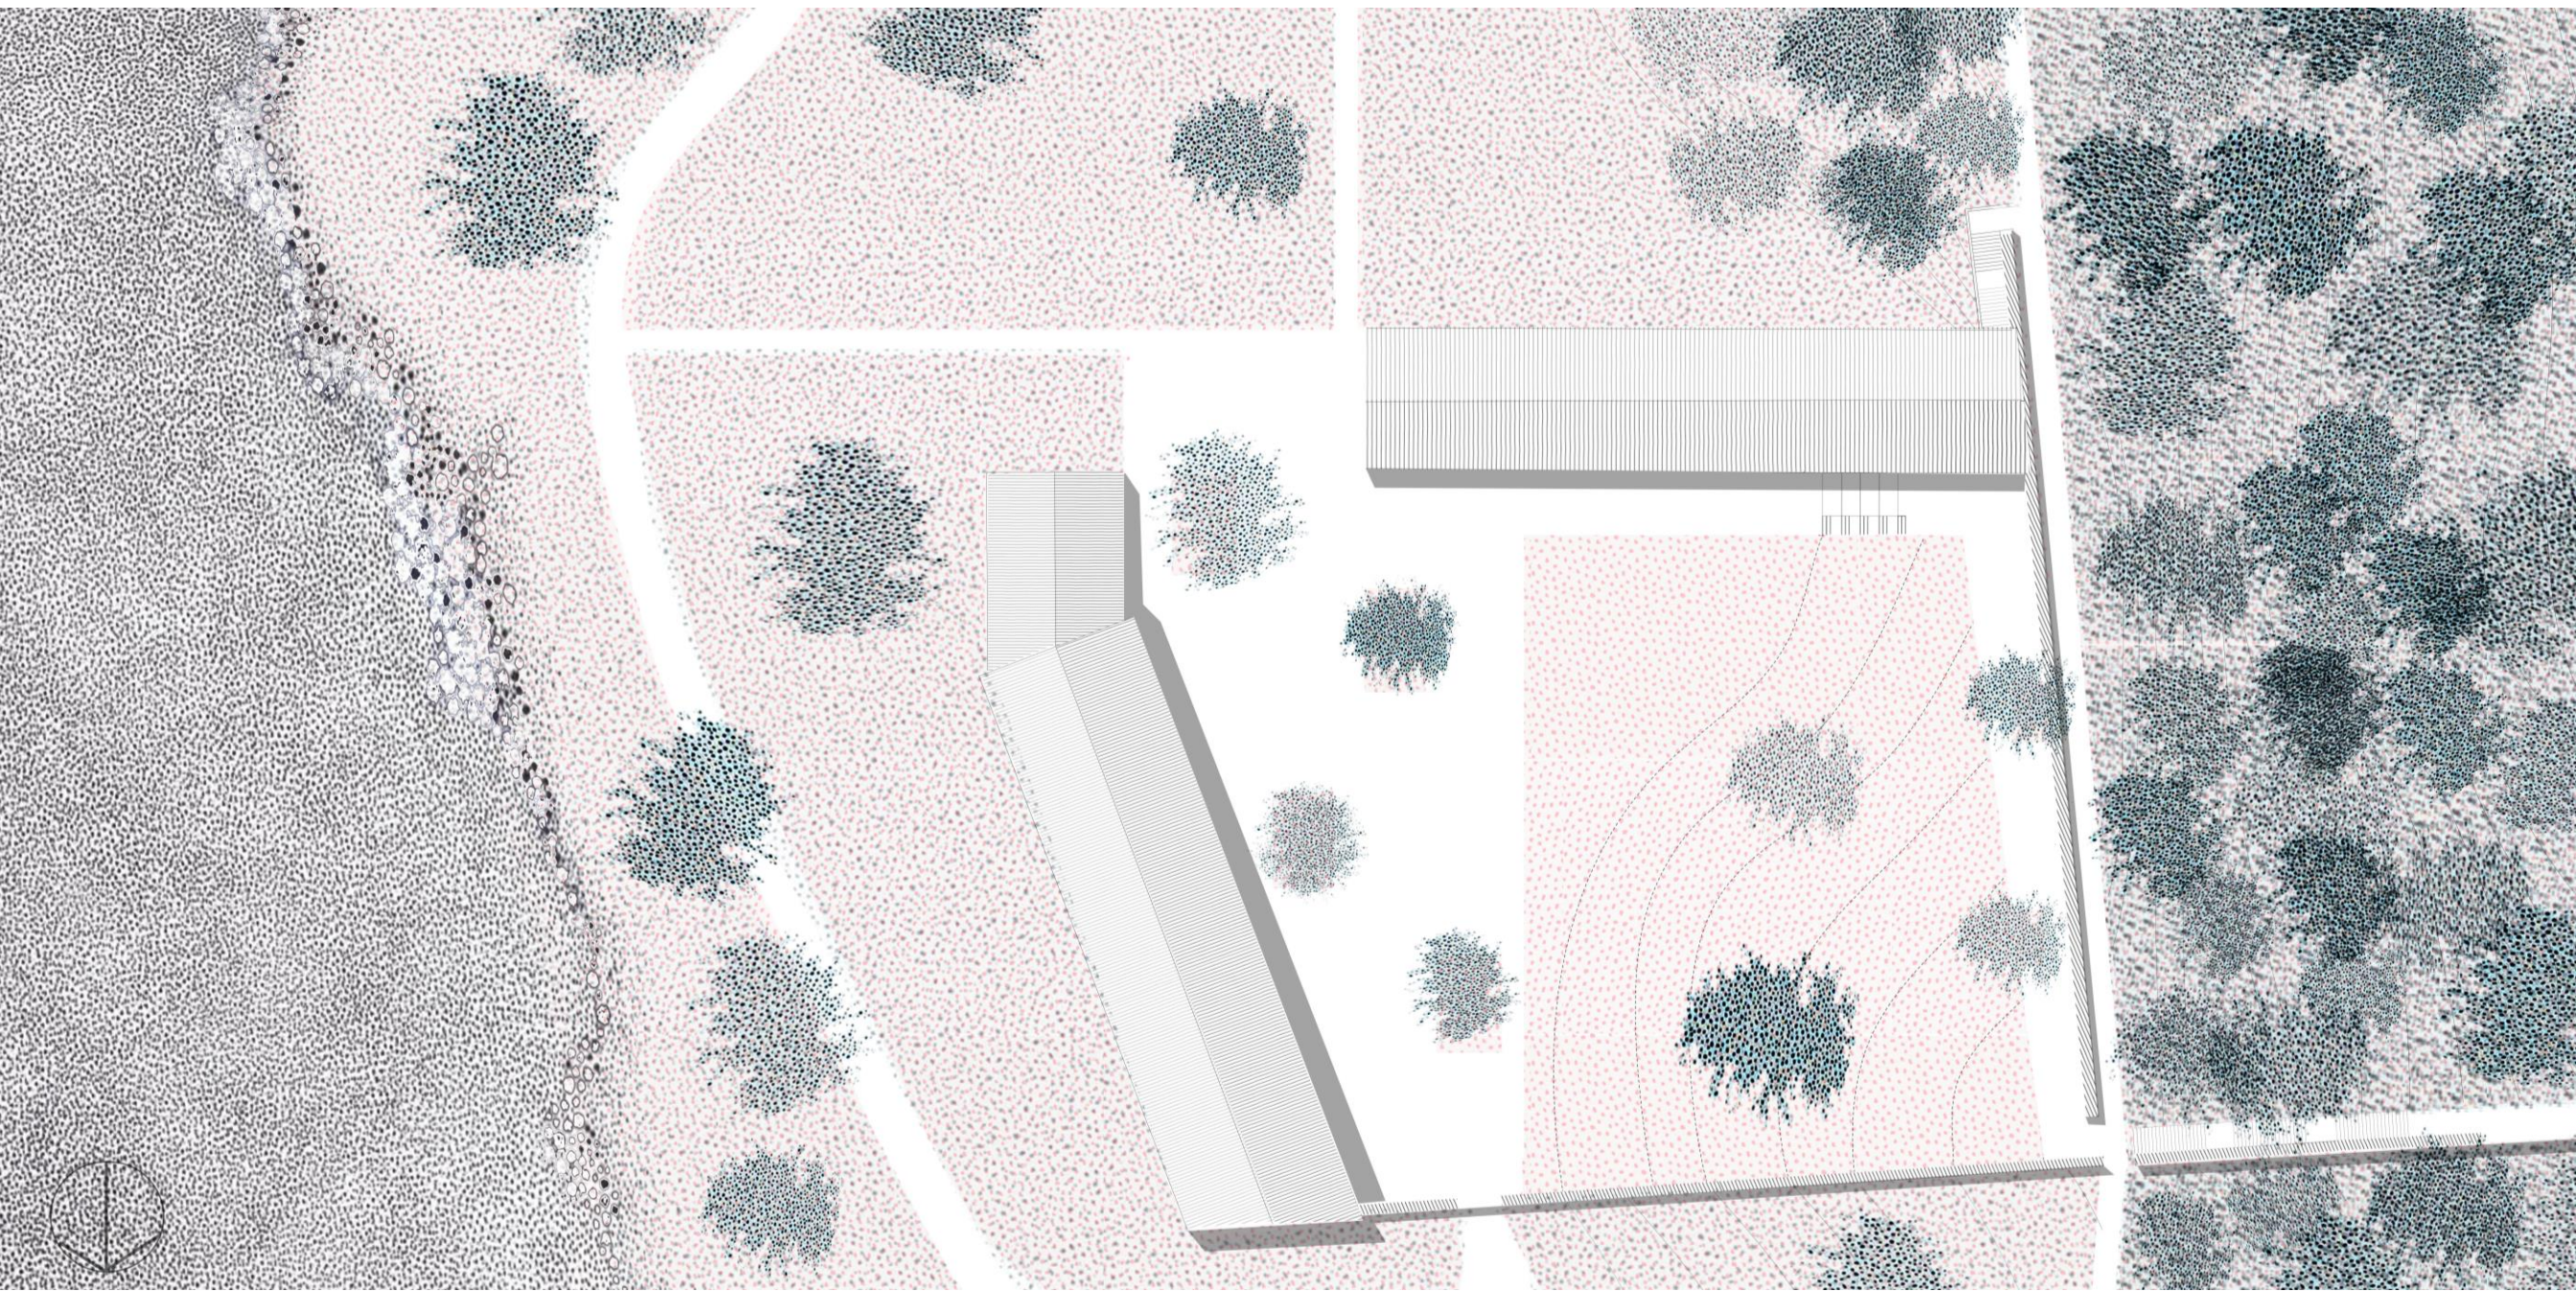


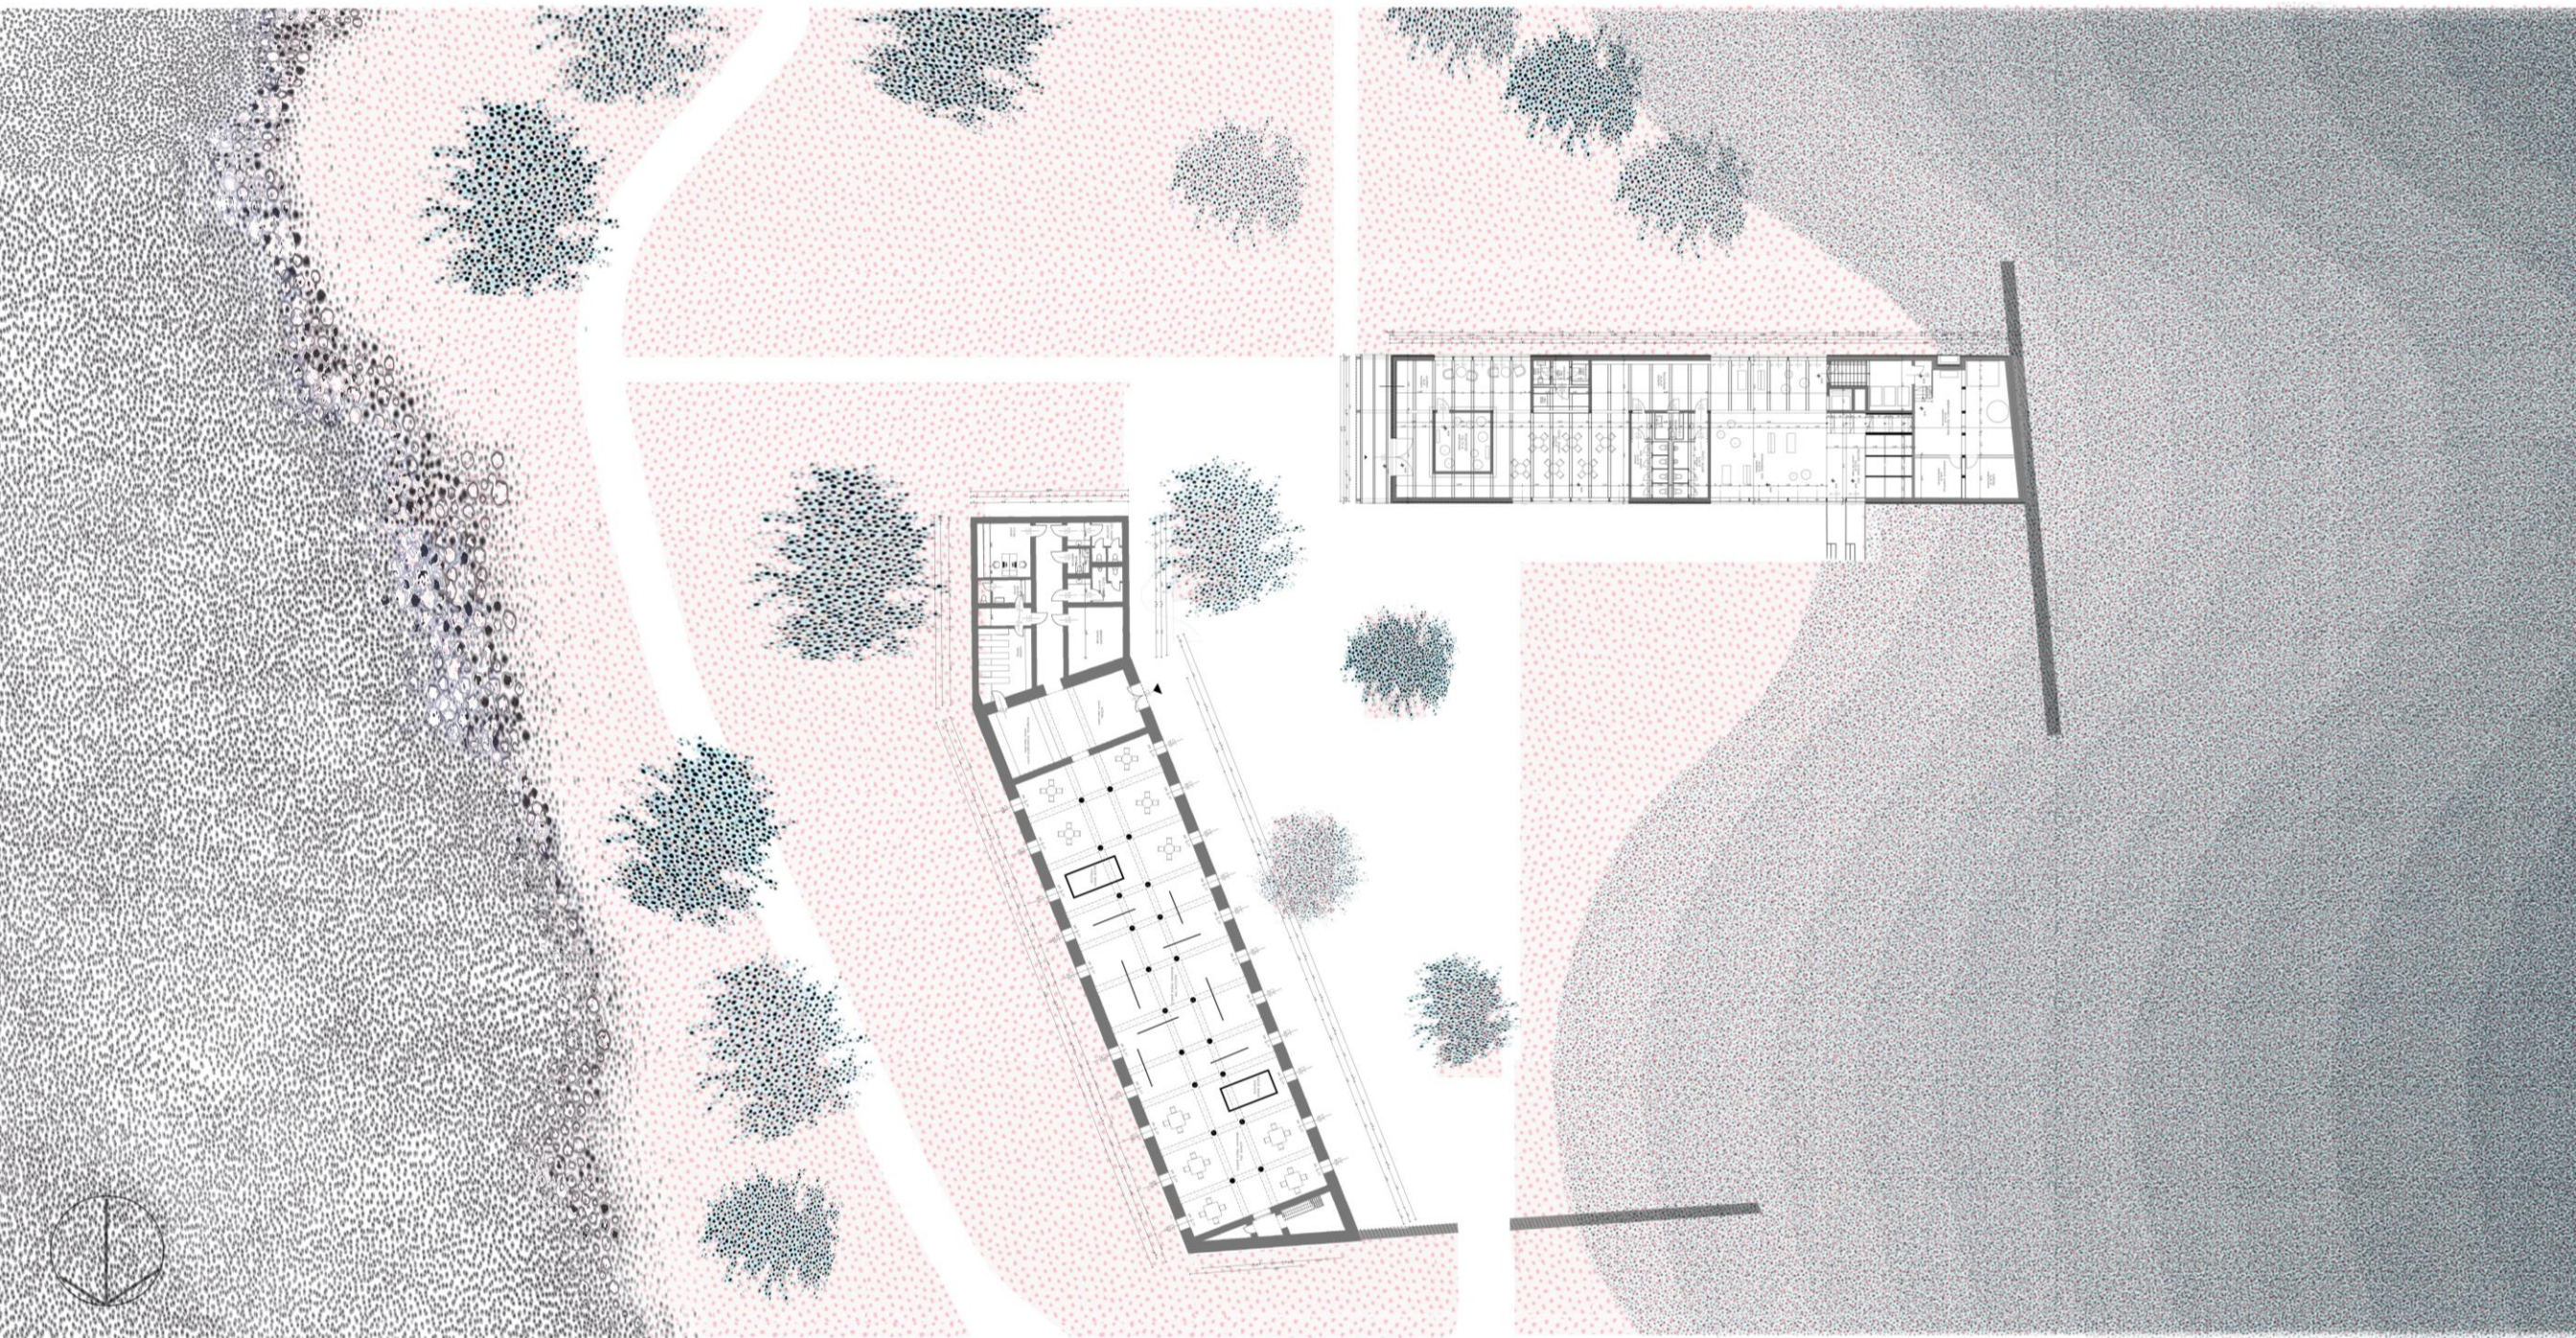


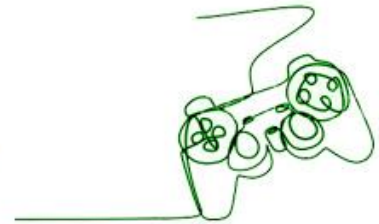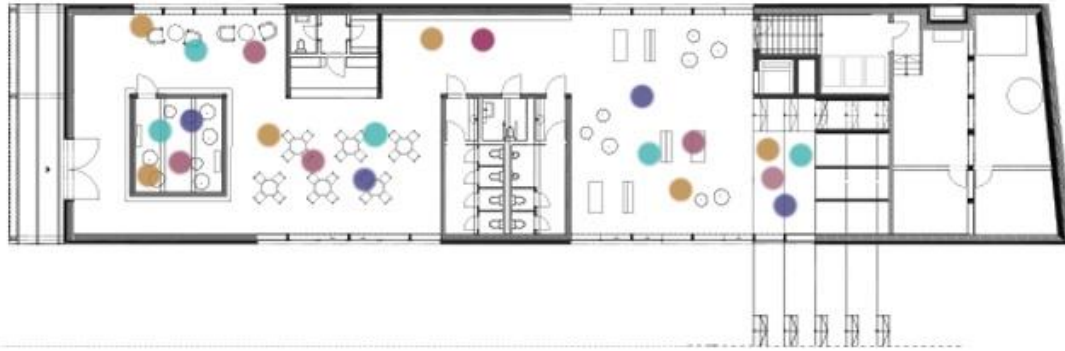





földszinti alaprajz m = 1: 100

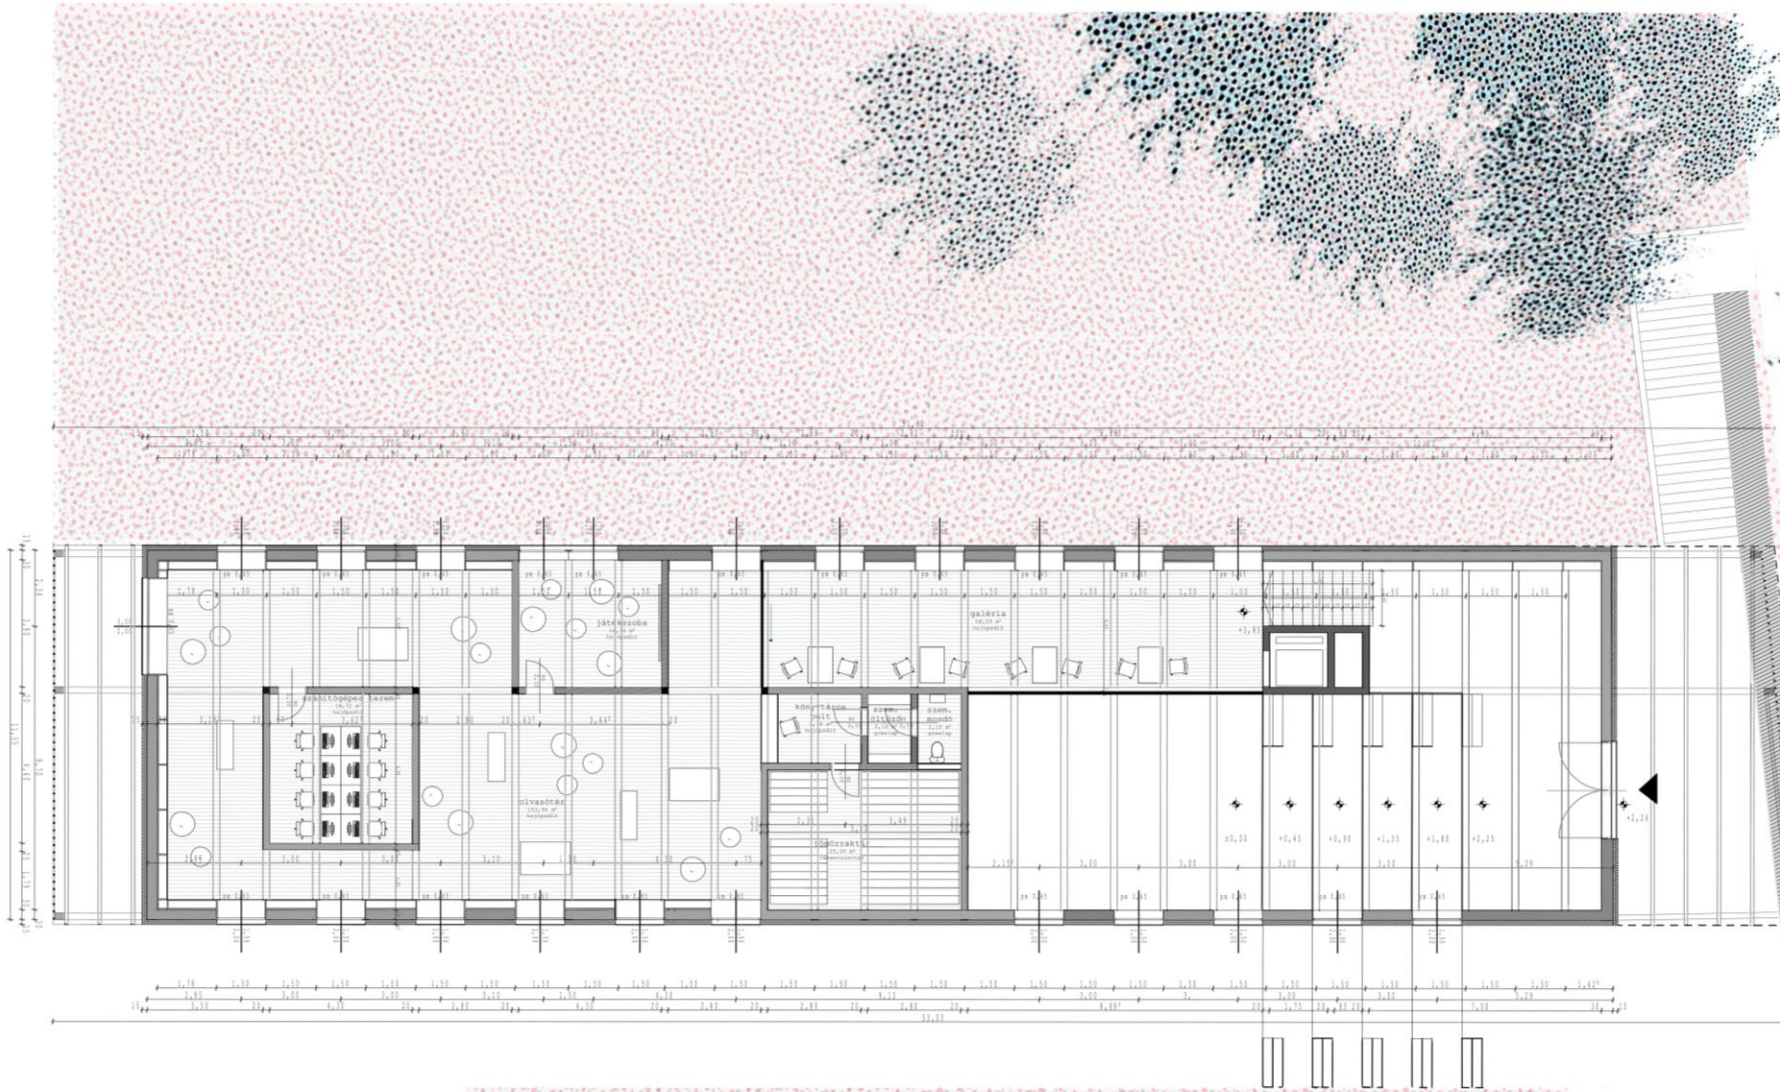

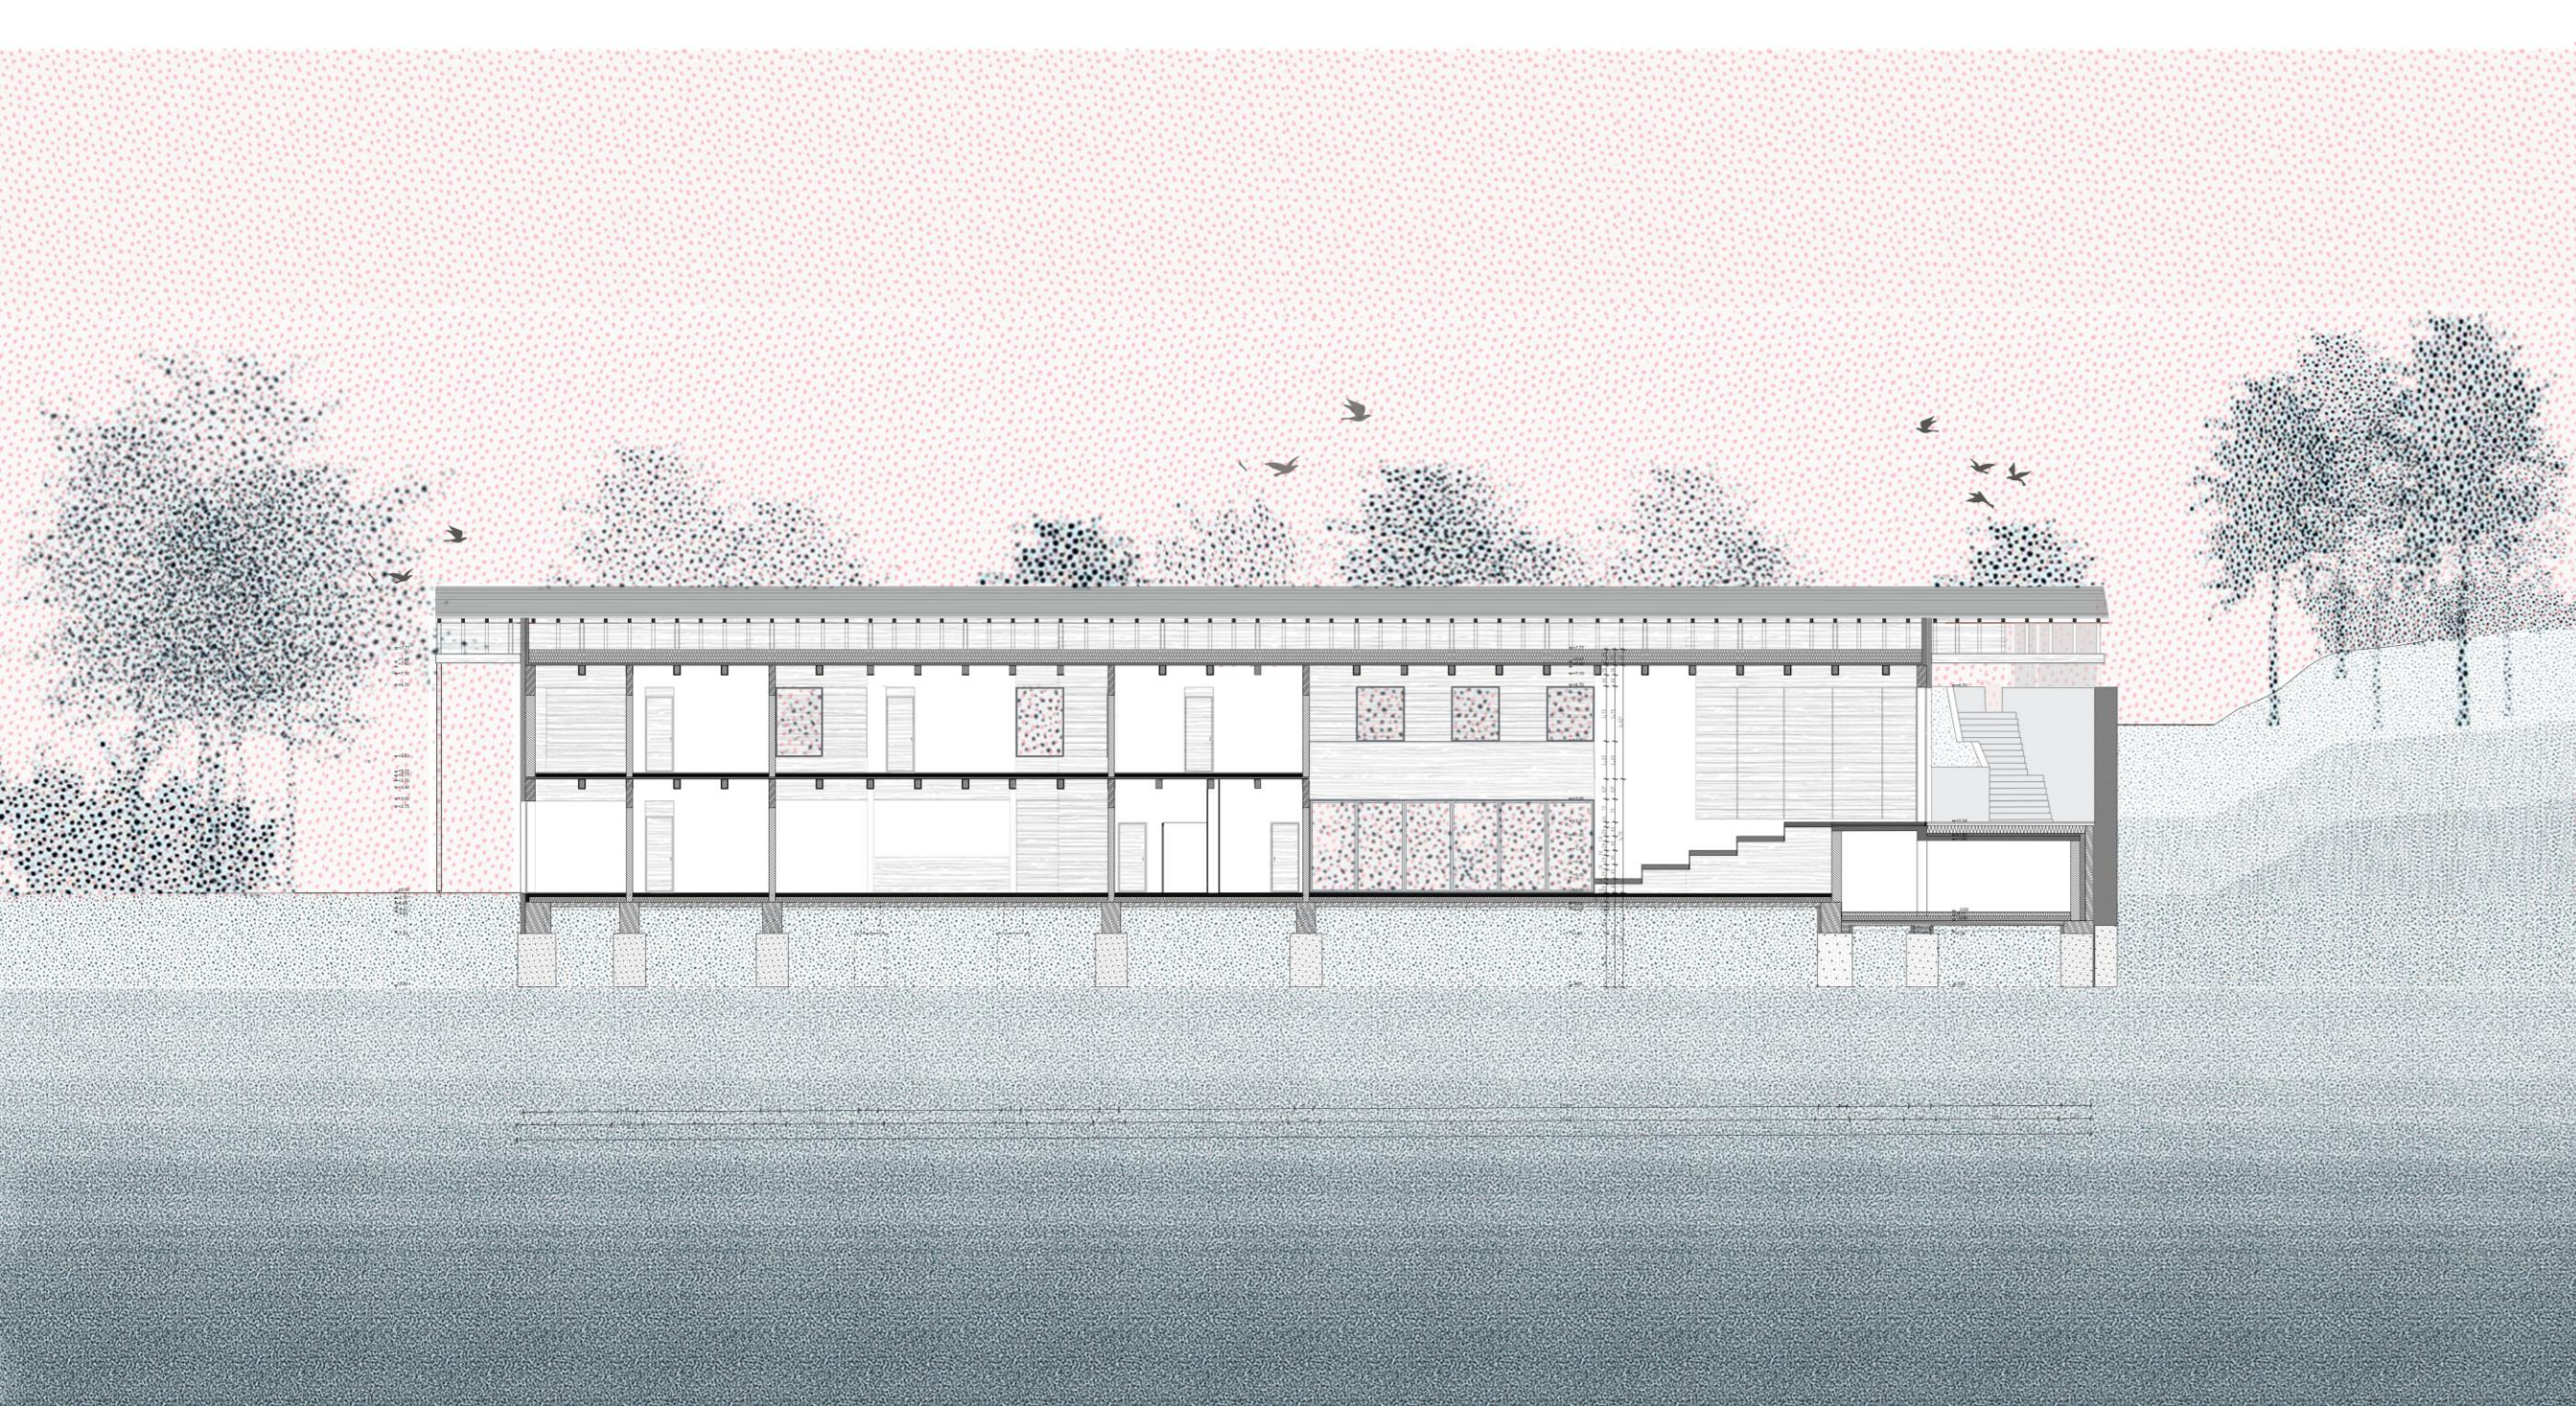

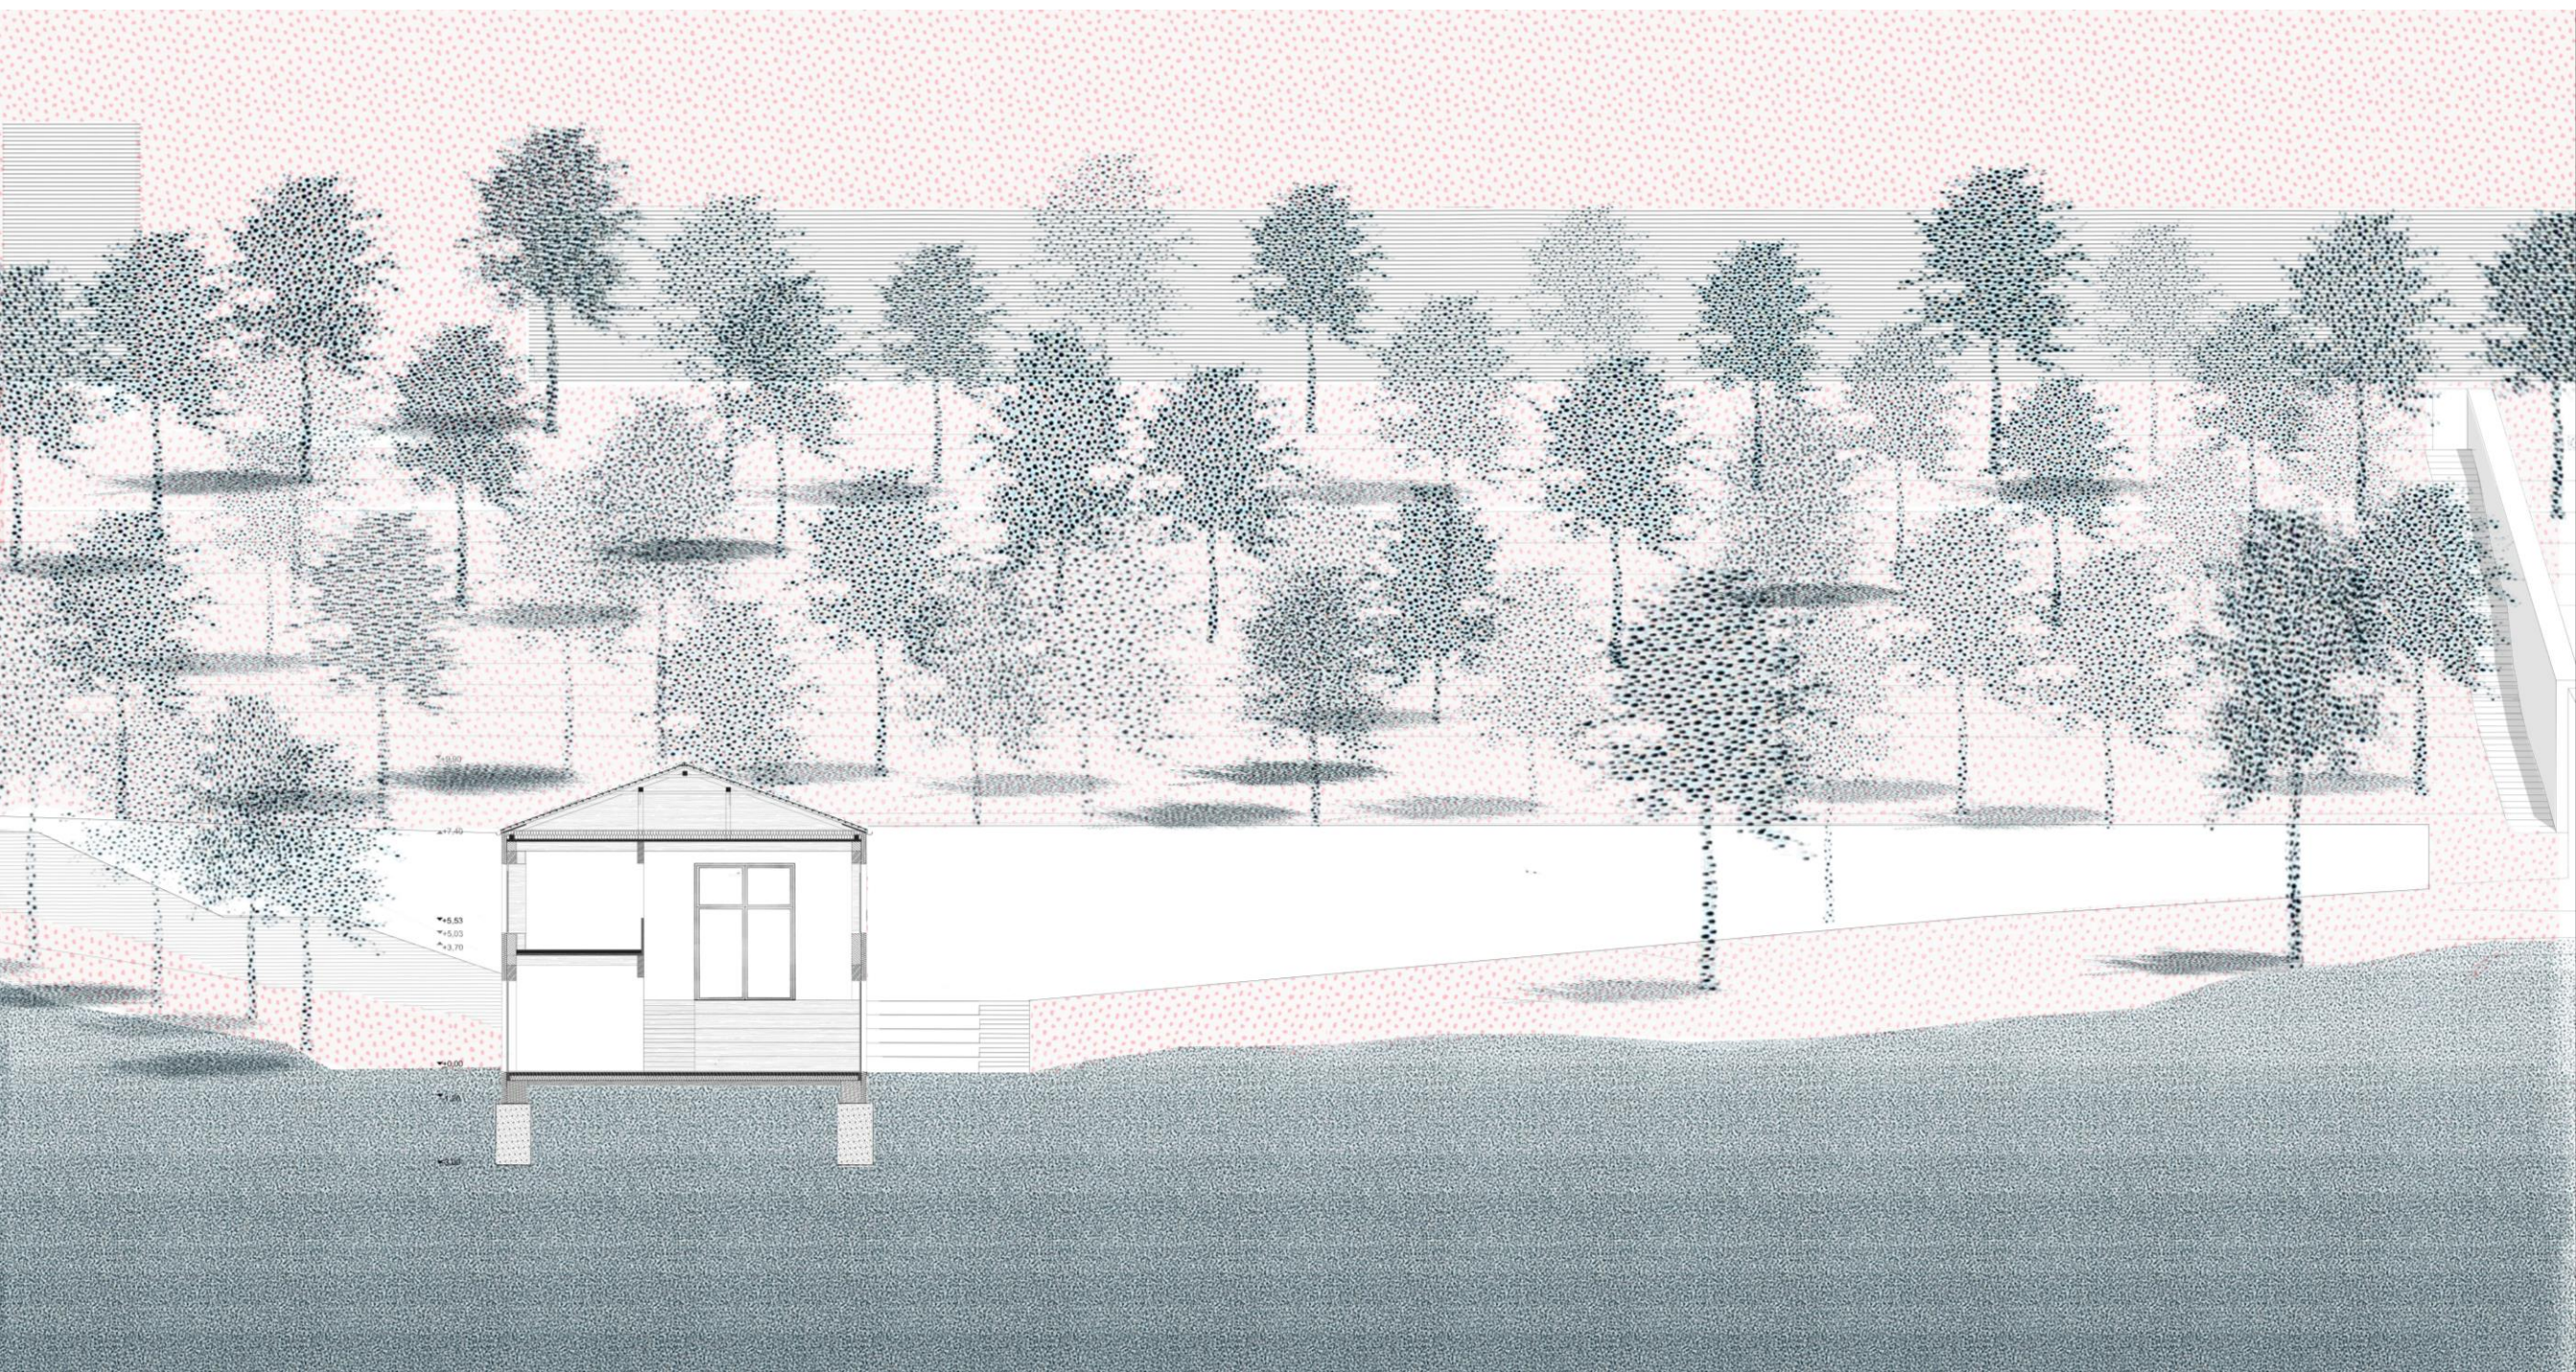

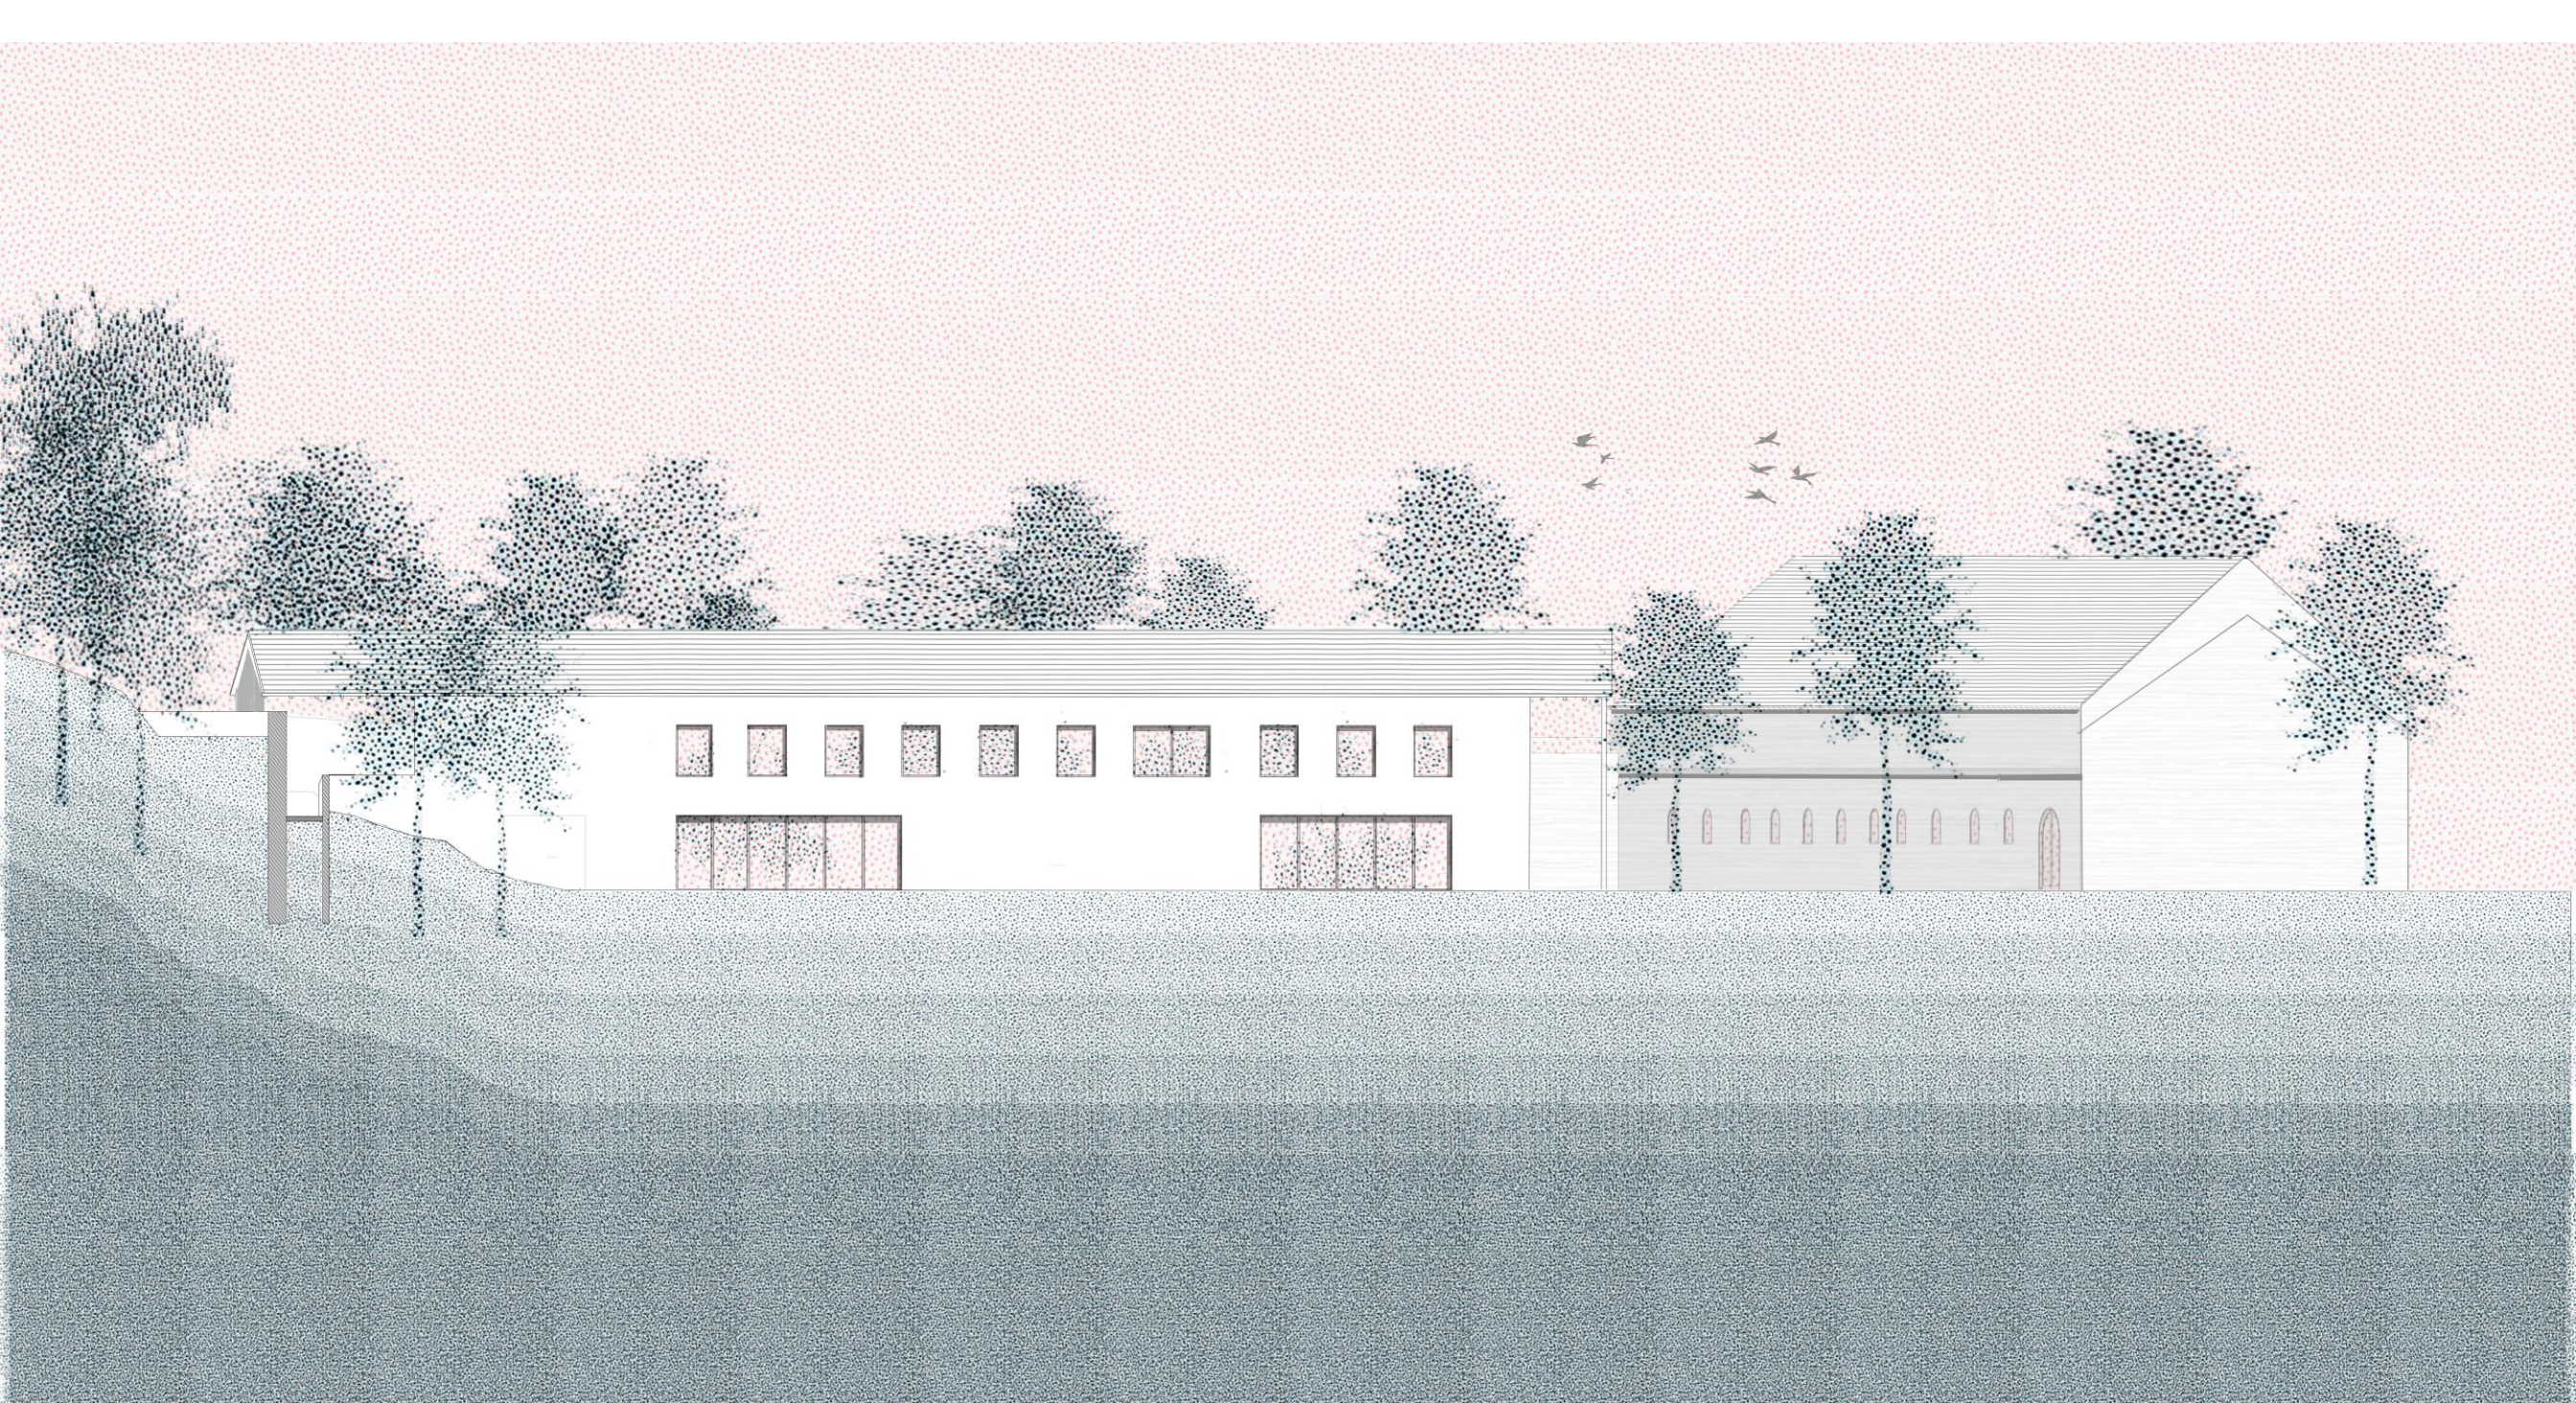

déli homlokzat m = 1: 100

