



- | | | | |
|-----|------------------|---------------|-------------------|
| 1. | 70m ² | előtér | öntött betonpadló |
| 2. | 44m ² | csoportszoba | parketta |
| 3. | 12m ² | gyermek mosdó | kerámia csempe |
| 4. | 46m ² | csoportszoba | parketta |
| 5. | 12m ² | gyermek mosdó | kerámia csempe |
| 6. | 50m ² | csoportszoba | parketta |
| 7. | 12m ² | gyermek mosdó | kerámia csempe |
| 8. | 20m ² | konyha | kerámia csempe |
| 9. | 6m ² | felölt mosdó | kerámia csempe |
| 10. | 9m ² | orvosi szoba | kerámia csempe |
| 11. | 2m ² | wc | kerámia csempe |



12.

23m²

iroda

parketta
13.

21m²

logopédia

parketta
14.

2m²

wc

kerámia csempe
15.

6m²

öltöző

kerámia csempe
16.

38m²


tornaterem


sportburkolat
17.

8m²


szertár


sportburkolat

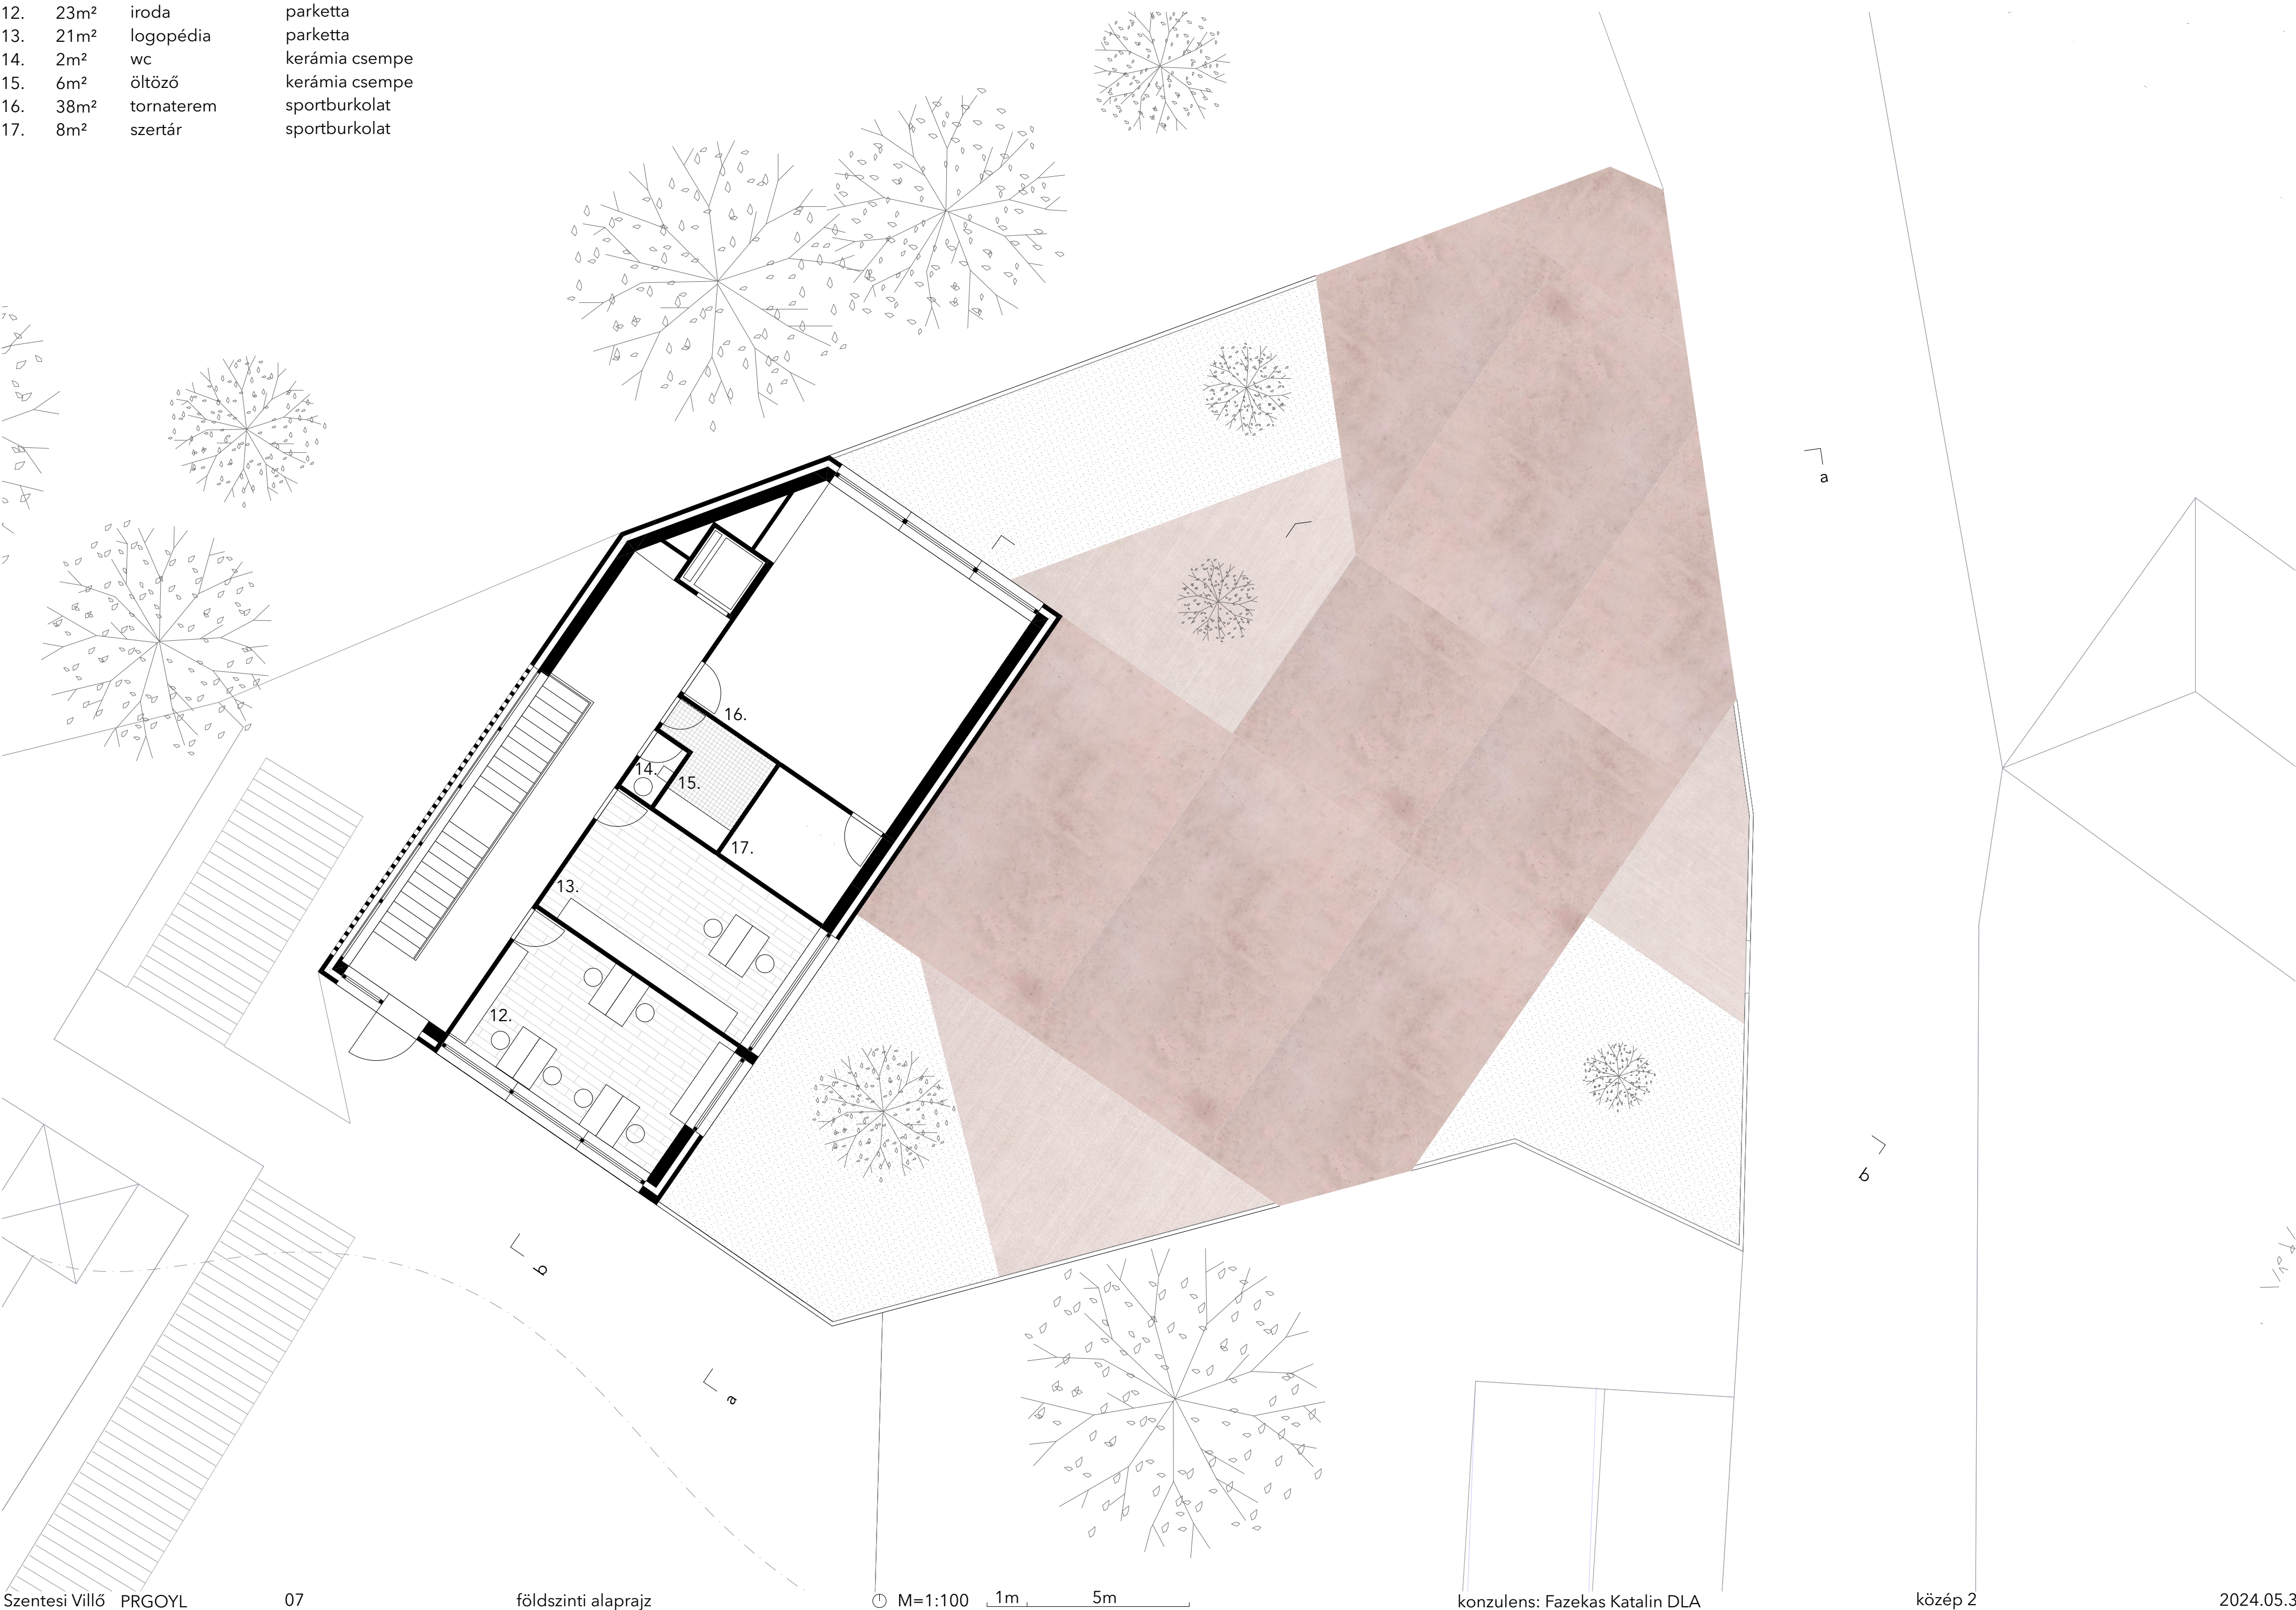


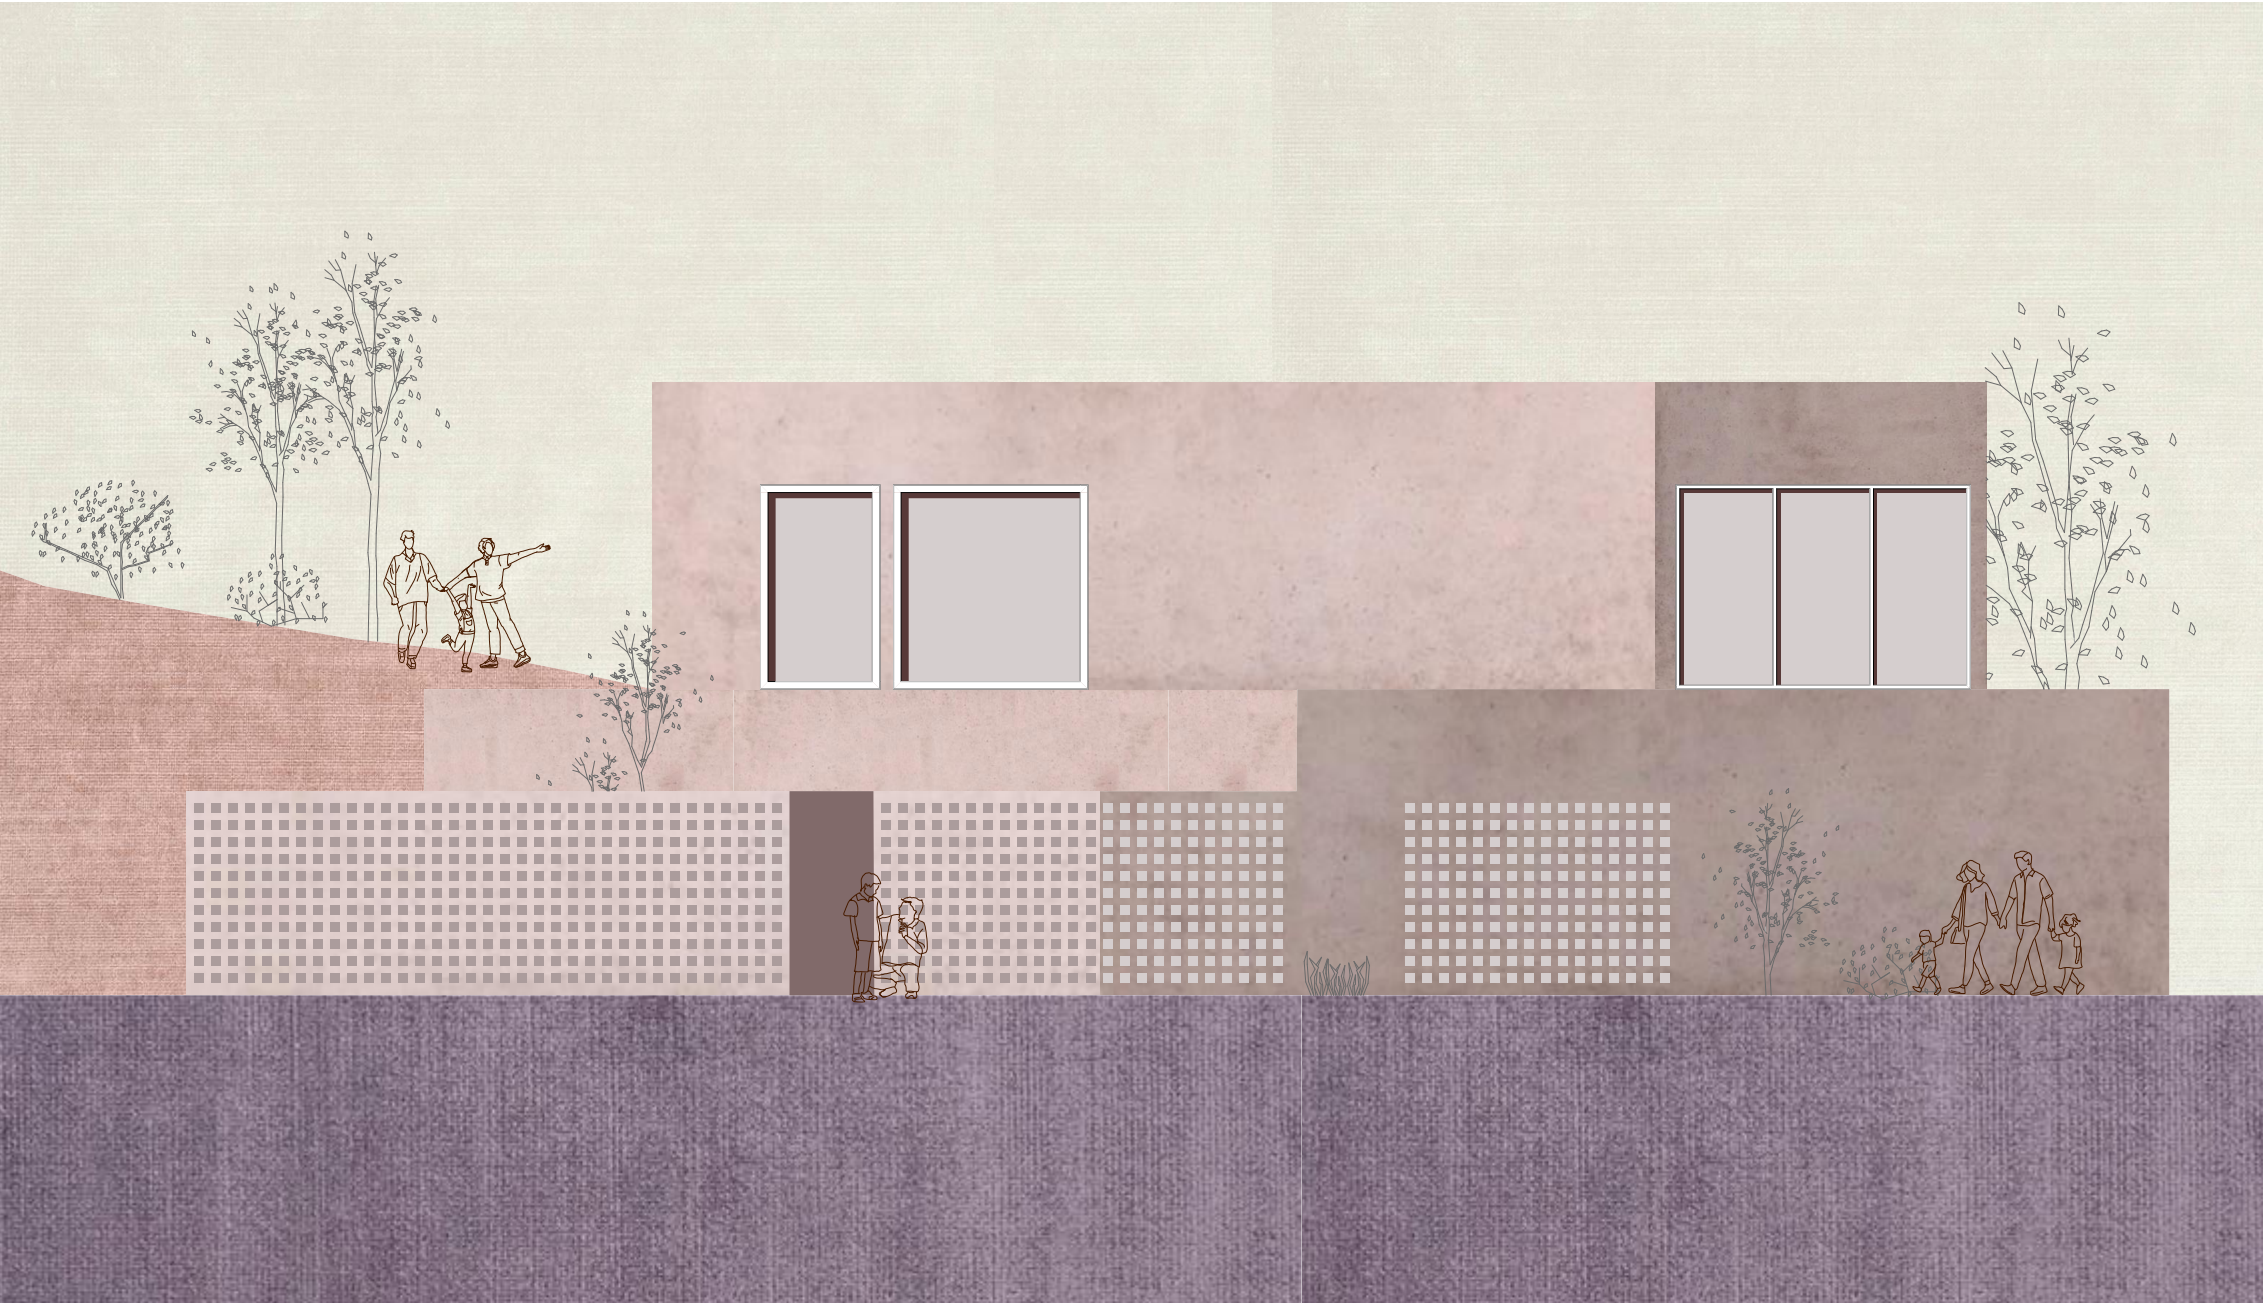






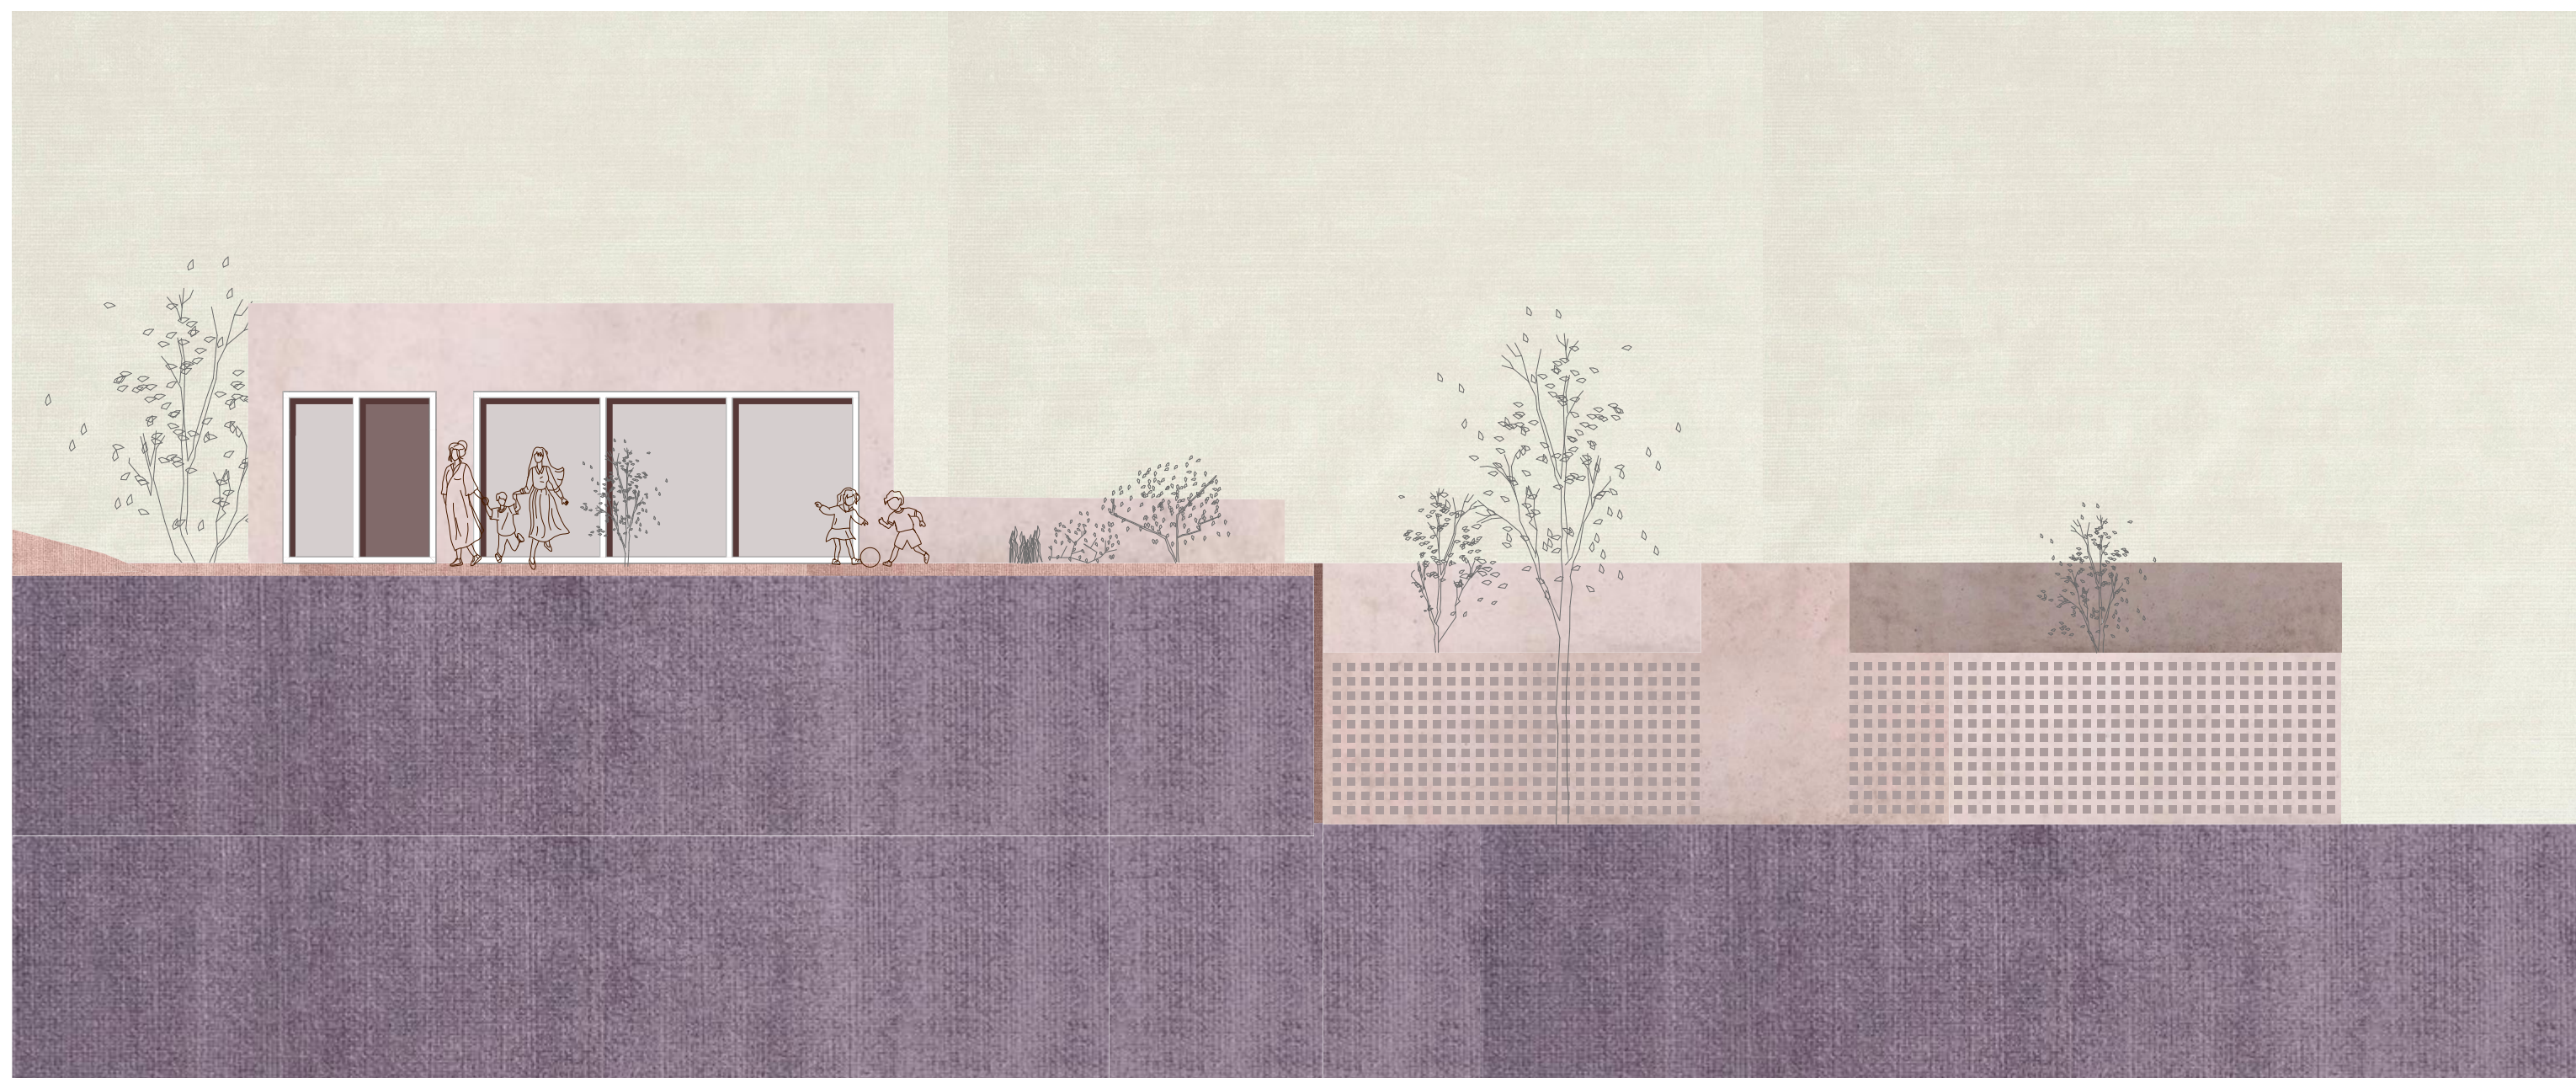


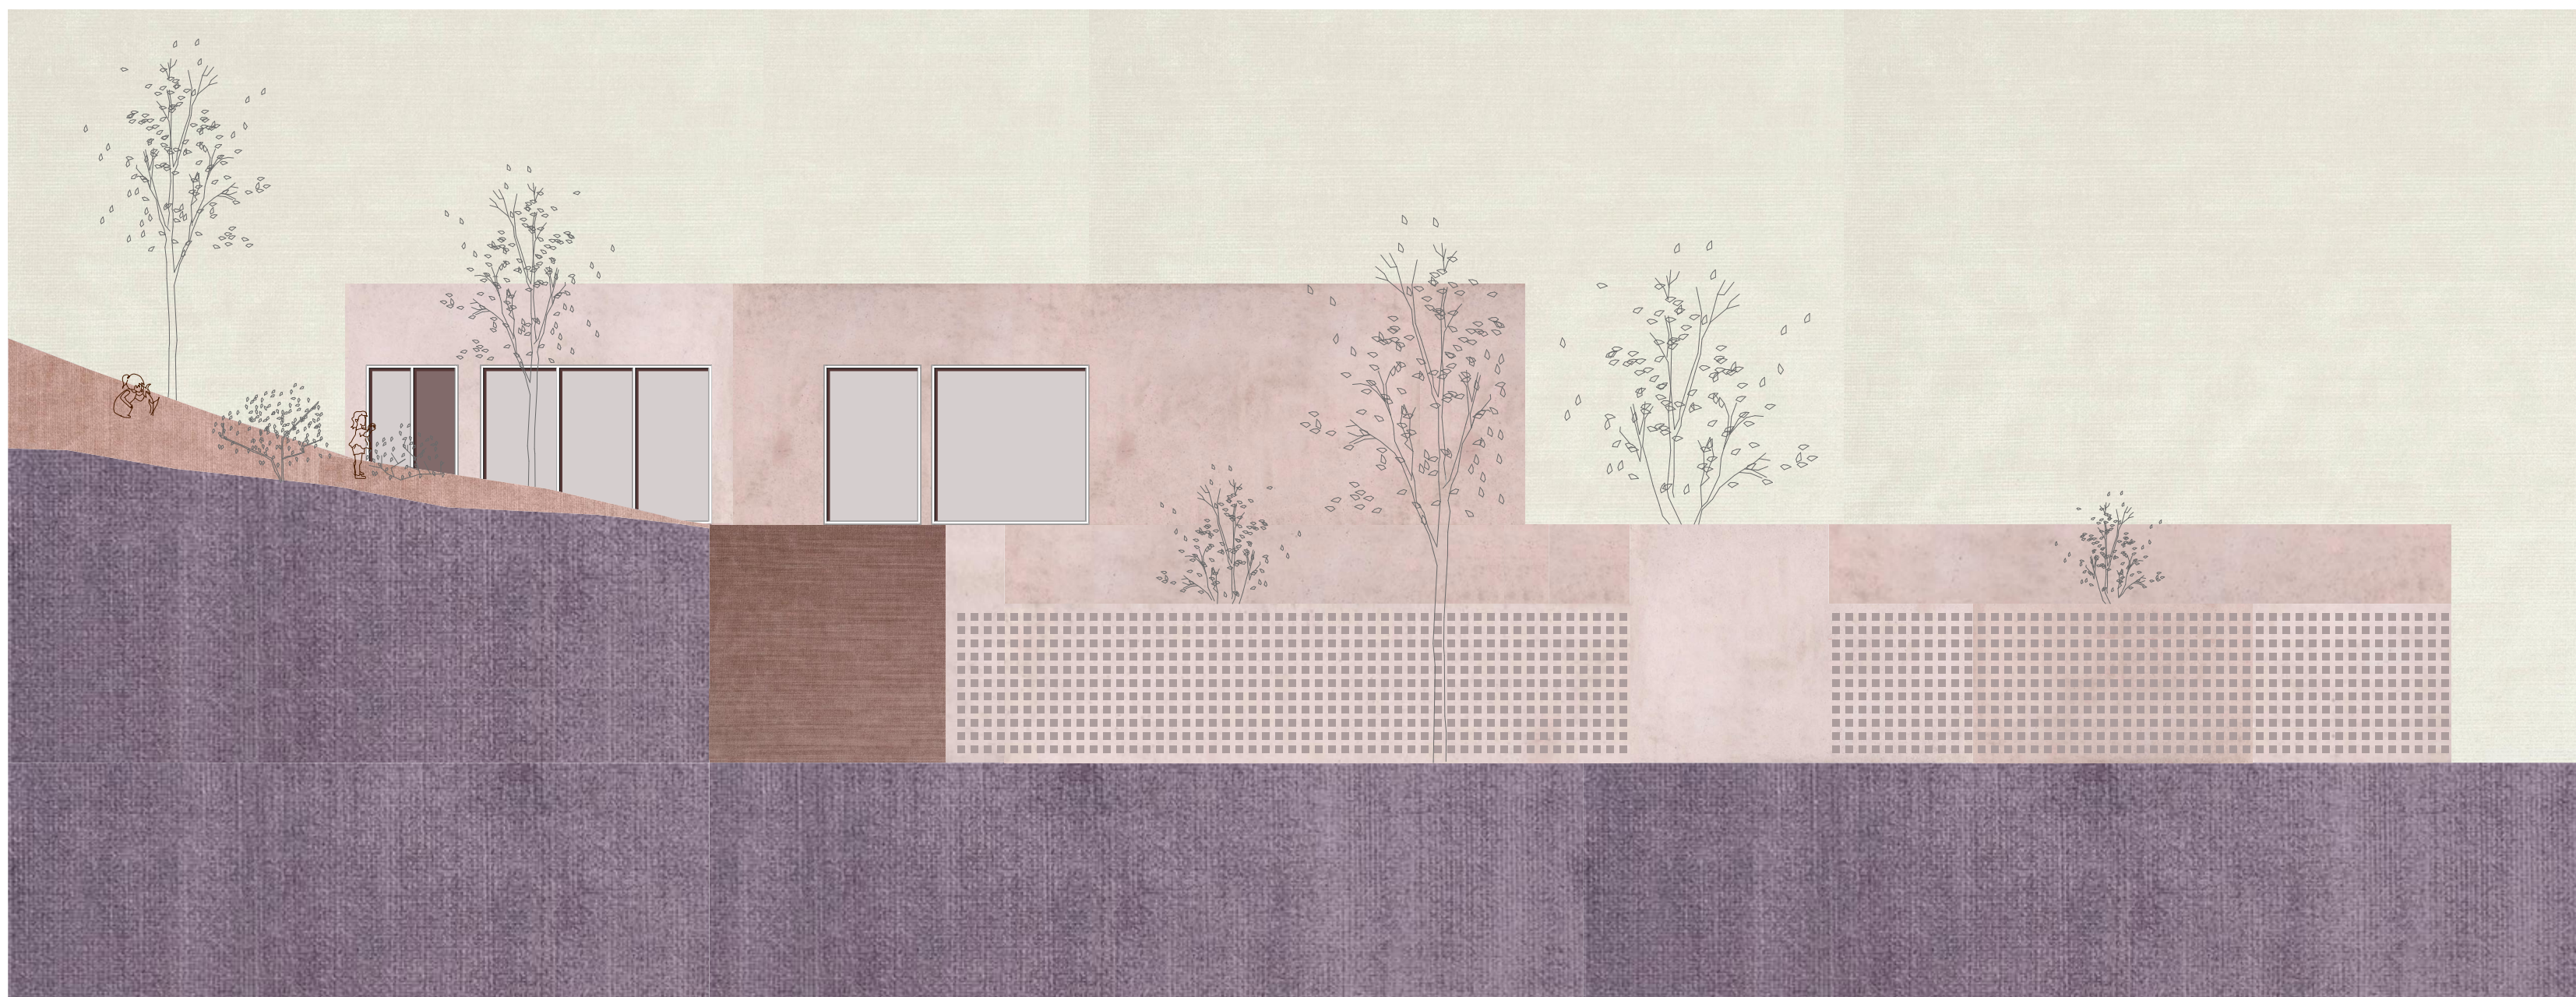

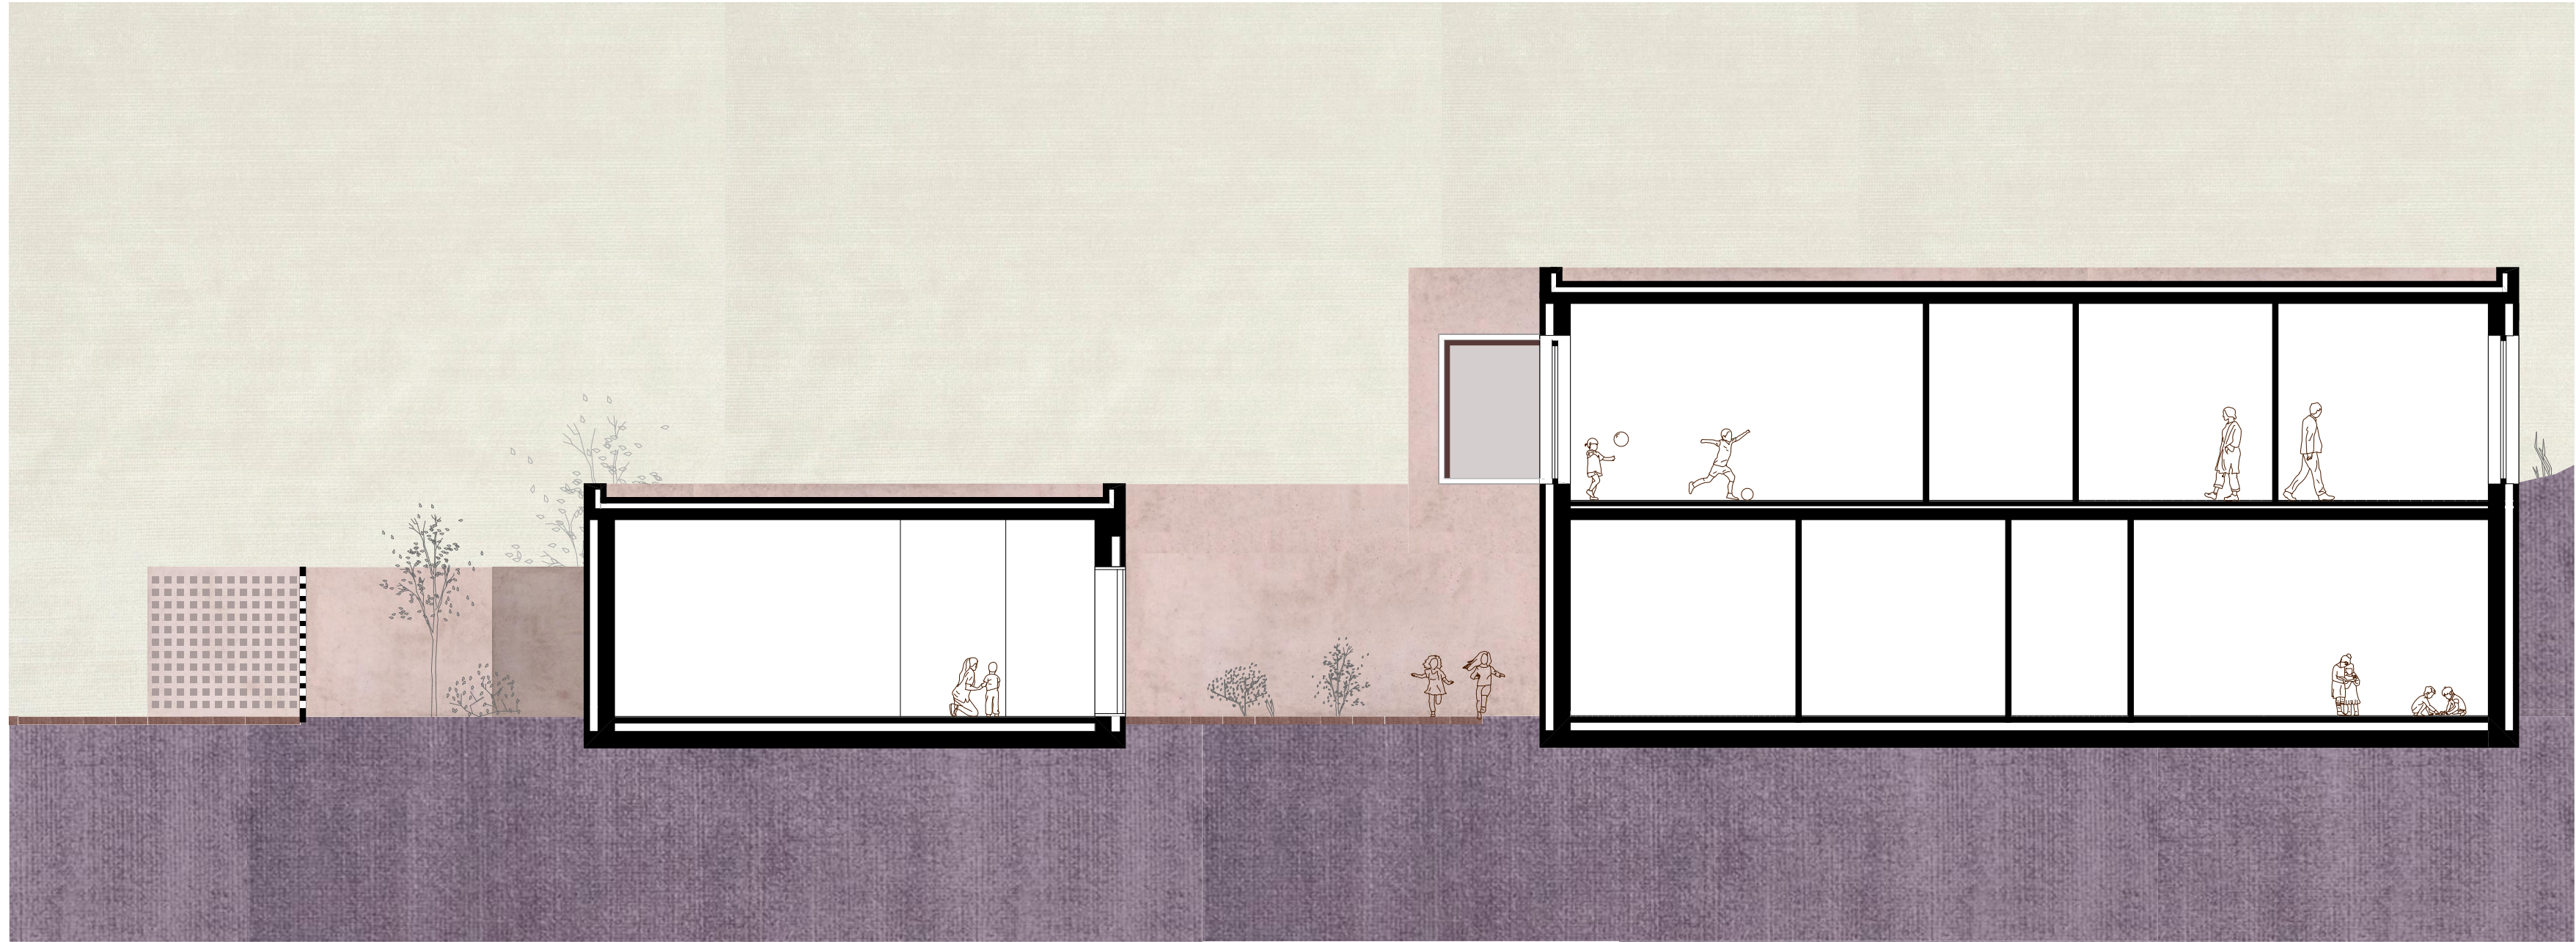


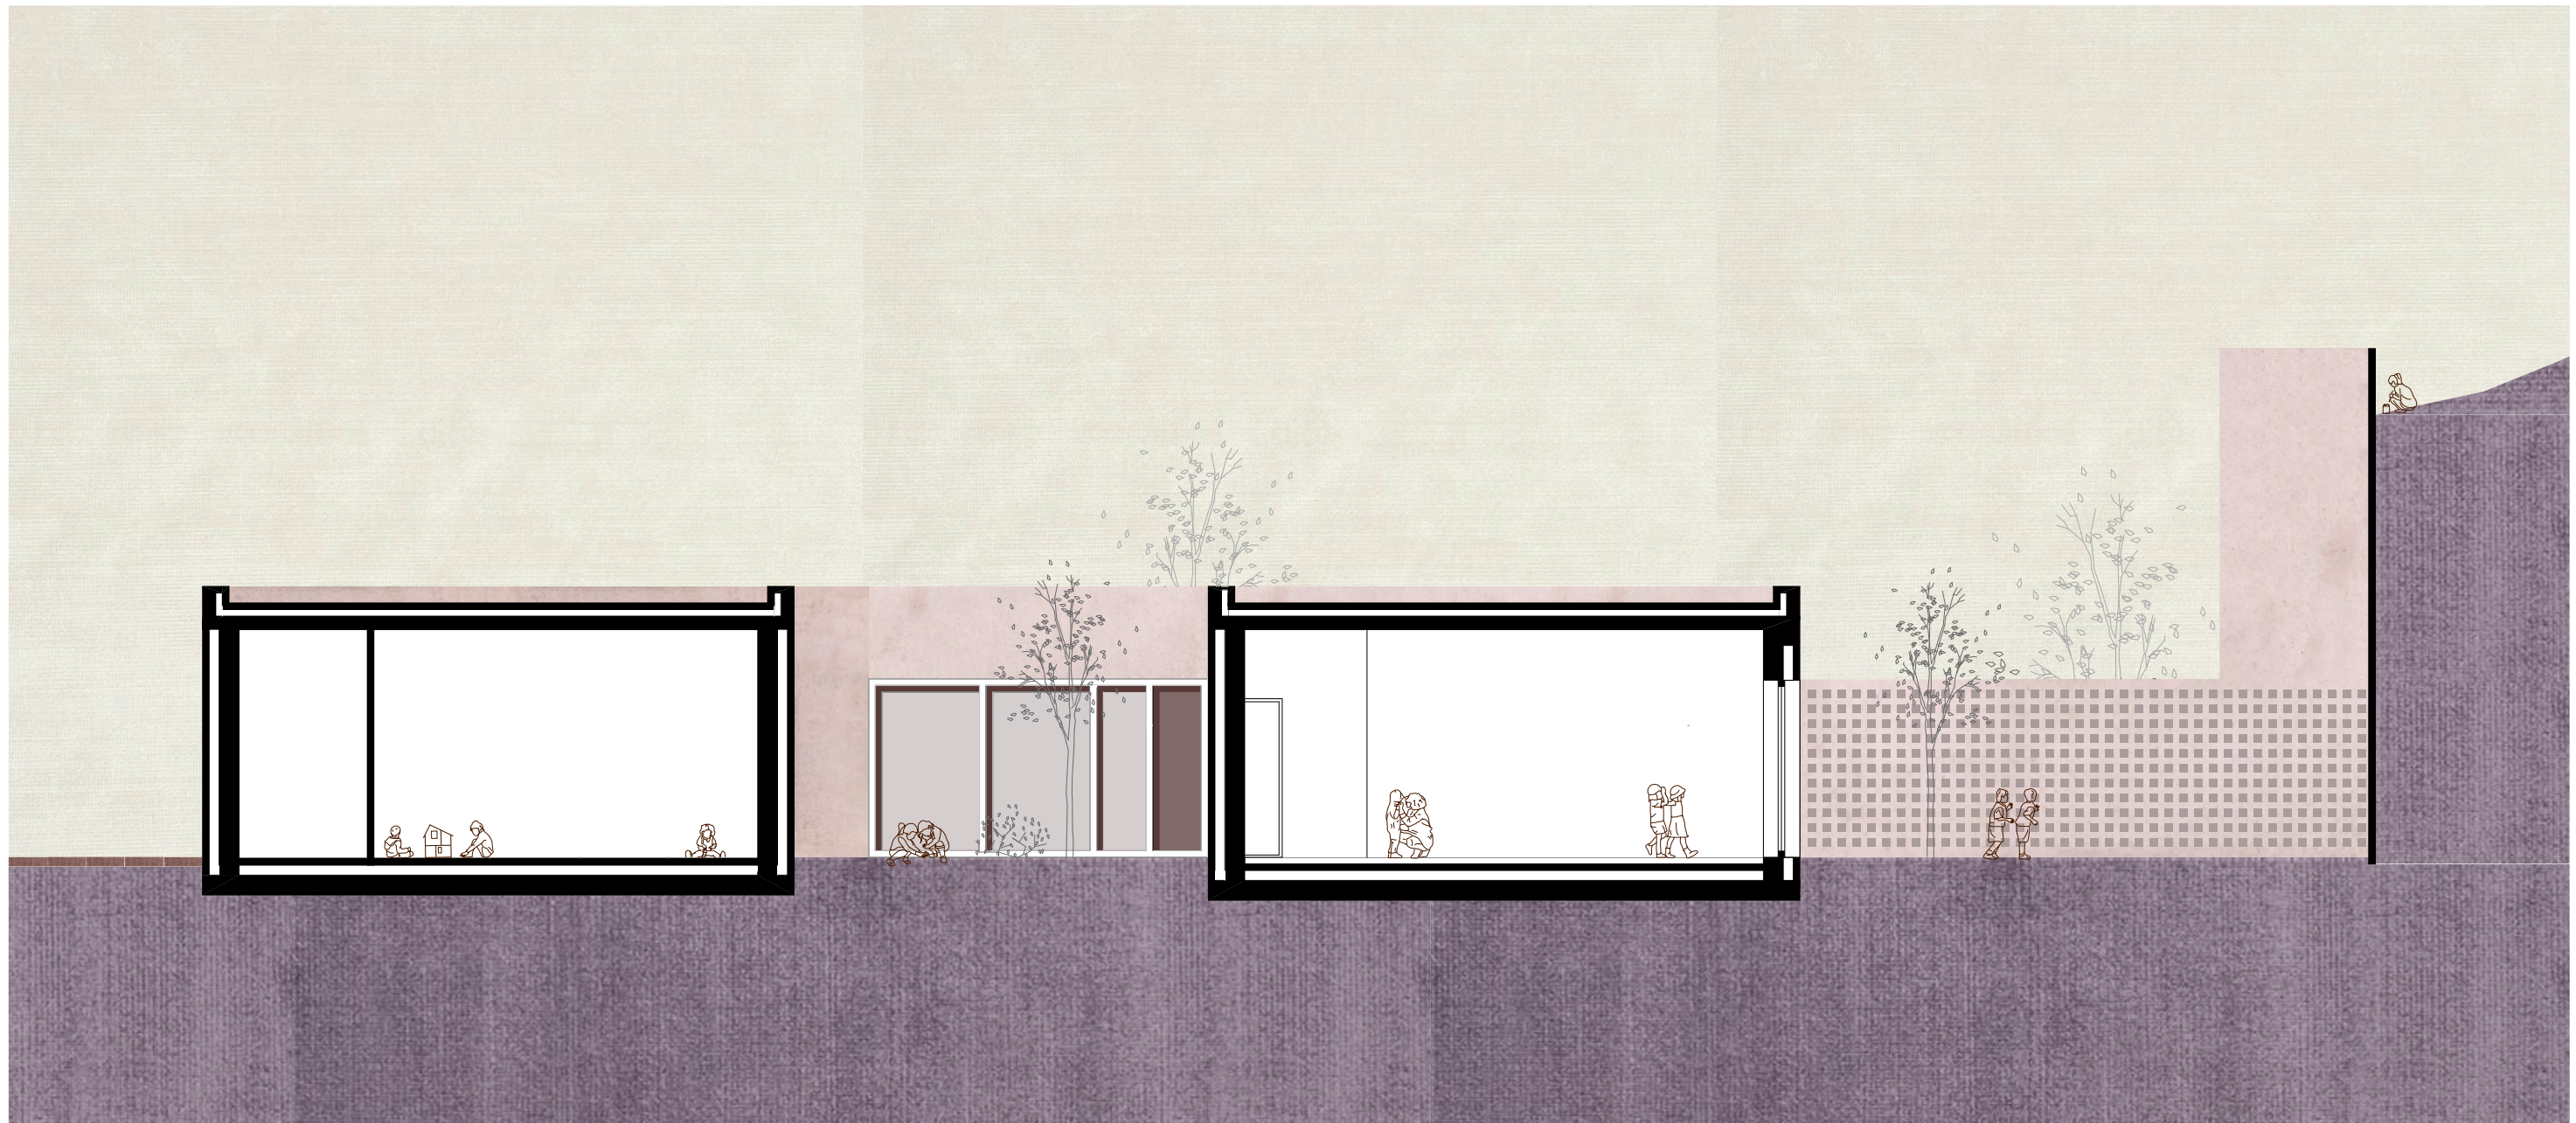

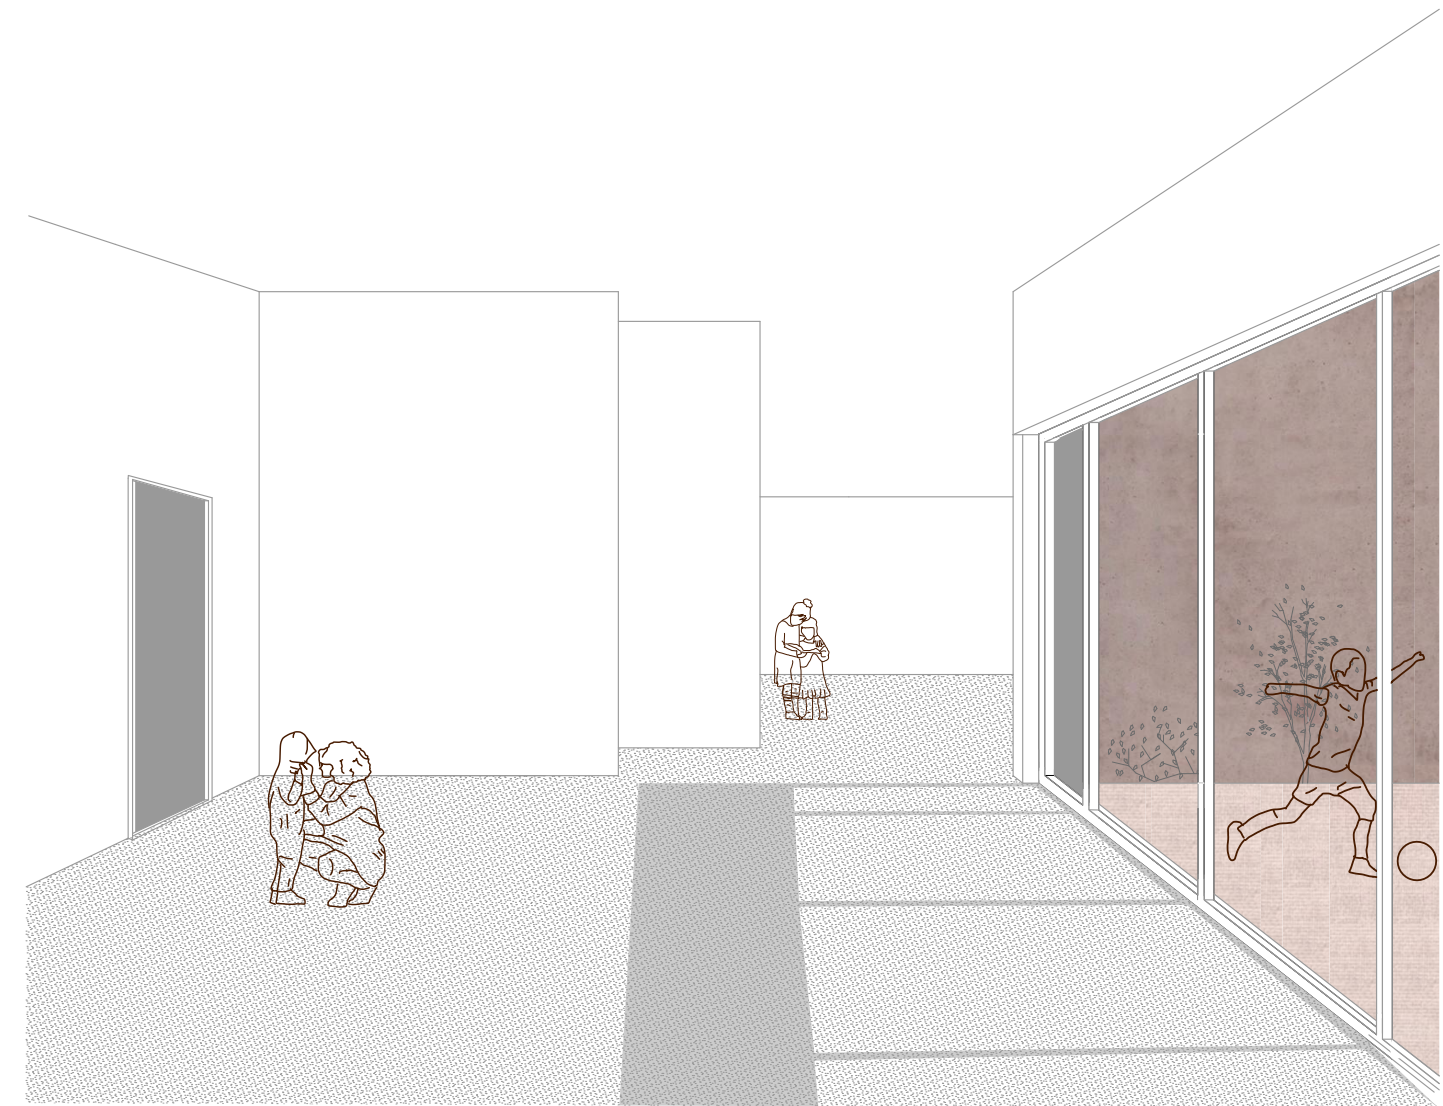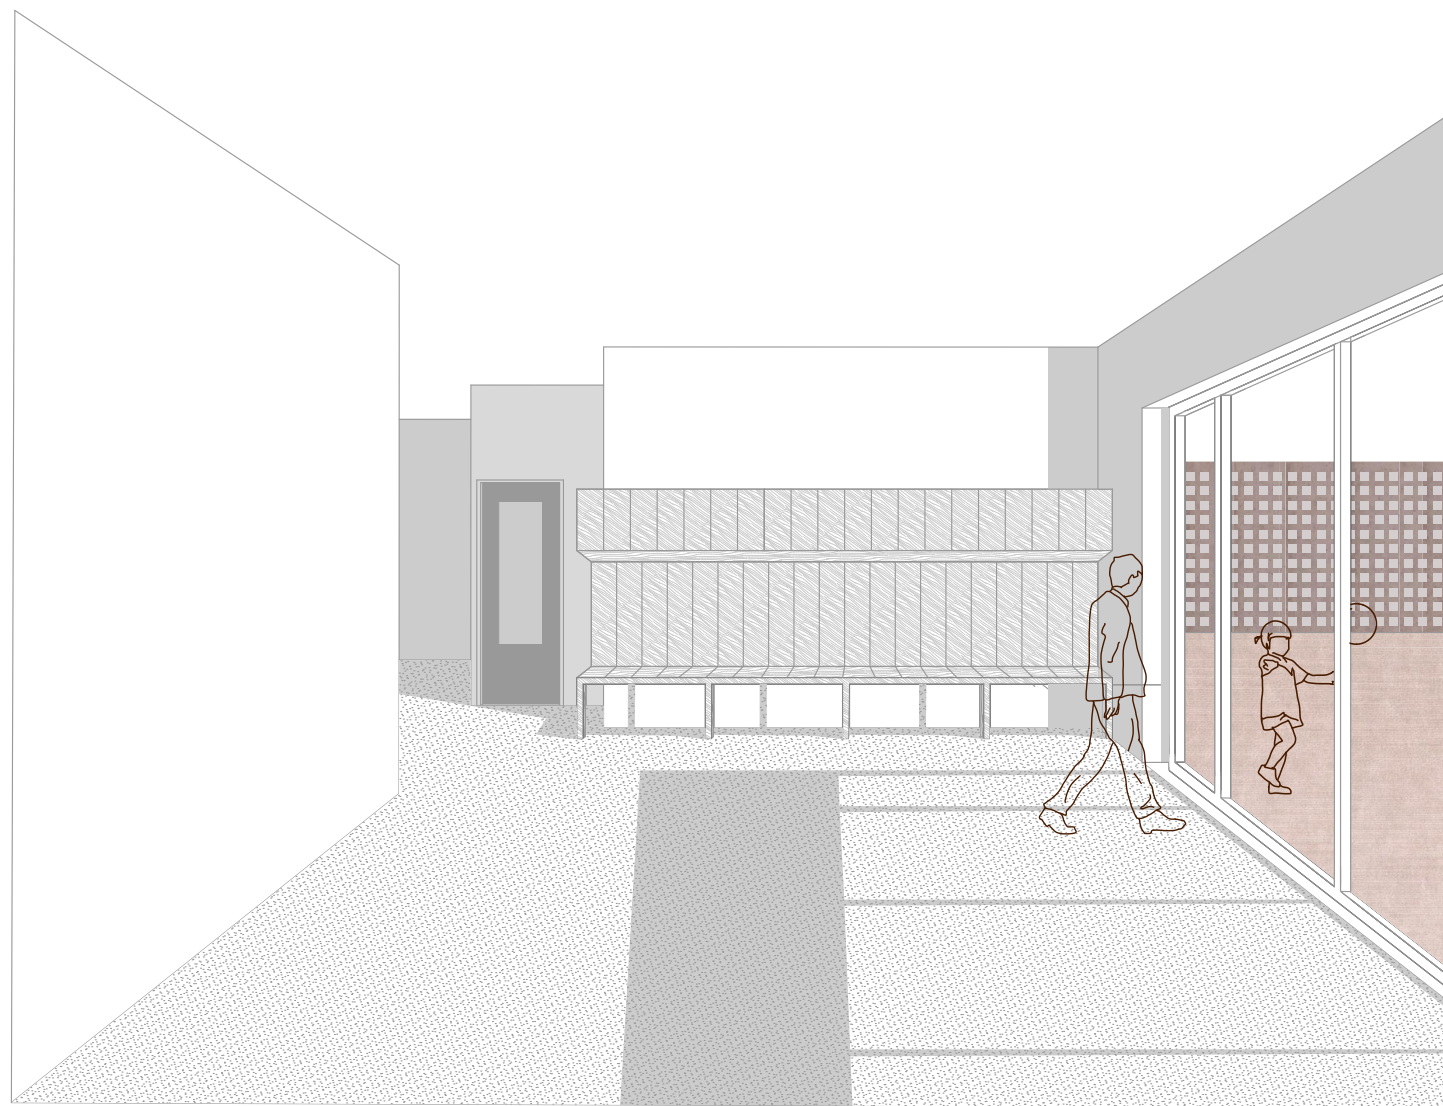


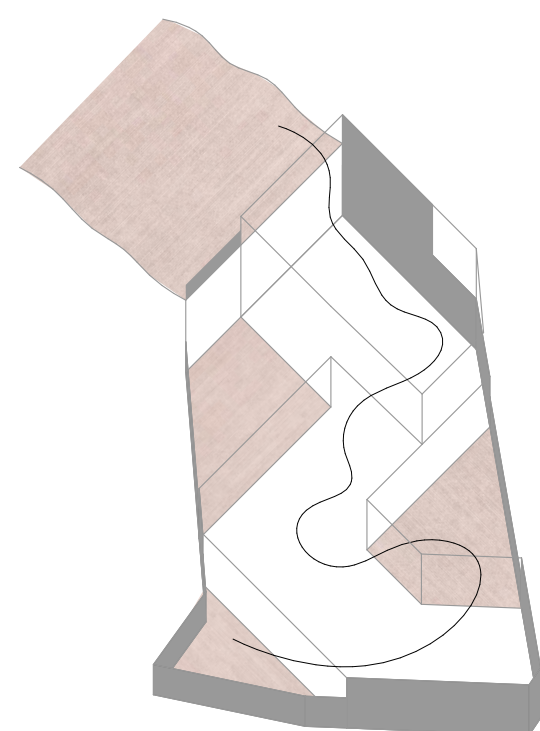

M=1:50

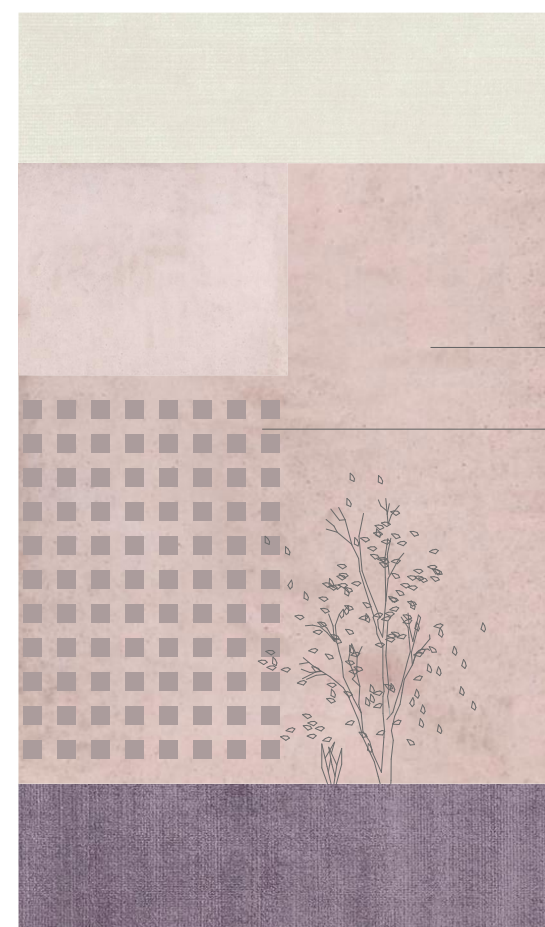

mályvára színezett beton homlokatburkolat
beton kerítéselem

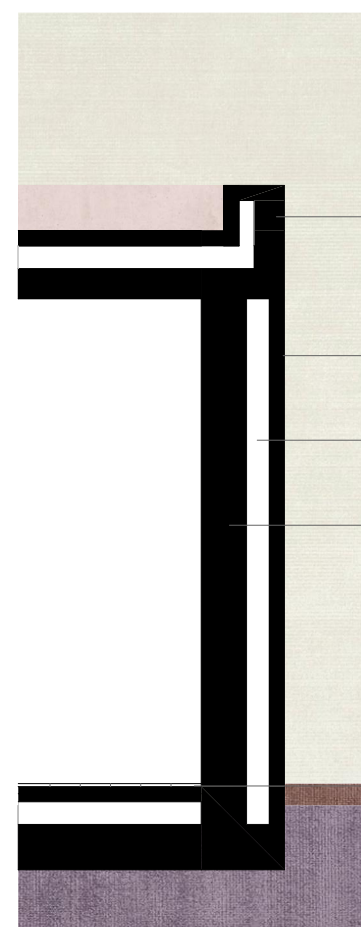

beton attika
mályvára színezett beton homlokatburkolat
hőszigetelés
vasbeton tartószerkezet
parketta