

KOLOZSVÁR 2022




EGYETEMI KLUB

M2 helyszín
2022.12.16.


Szunyoghy Anna, Z51HD4
konz.: Klobusovszki Péter DLA



ALKALMAZKODÁS A SZOMSZÉDOKHOZ

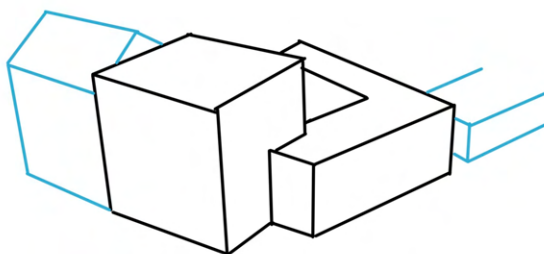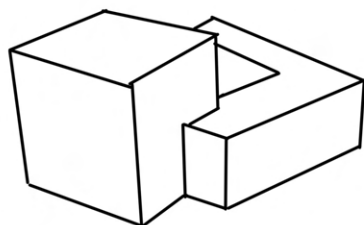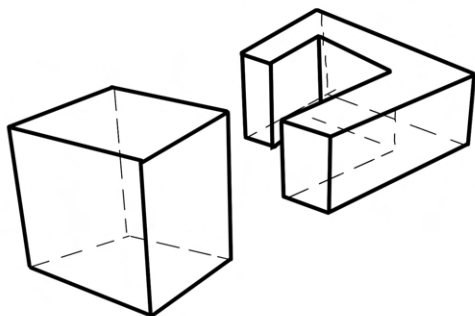

TÉRLÉPCSŐ
MALOMÁROK

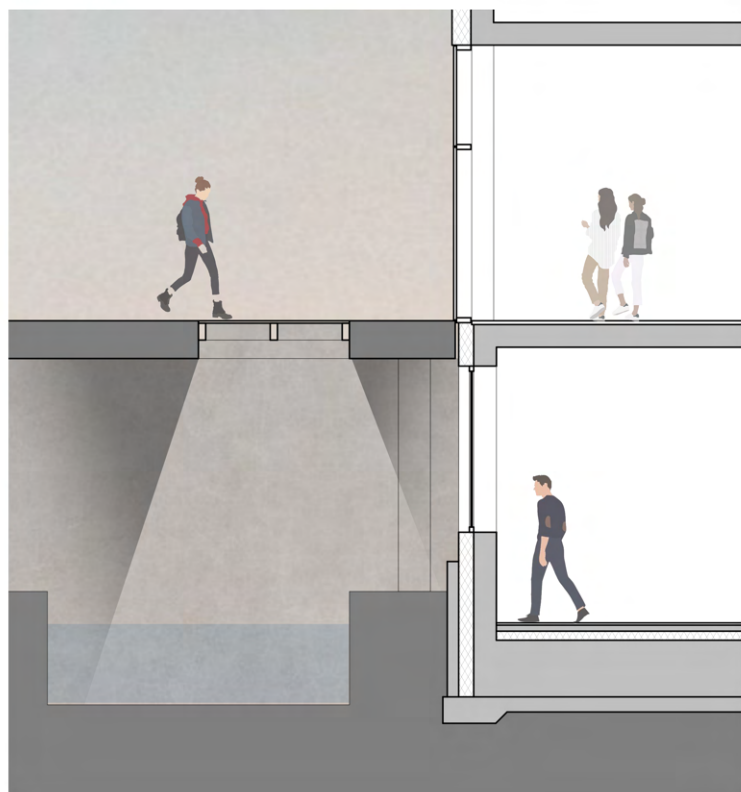

EGYETEMI KLUB

M2 helyszín
Szunyoghy Anna, Z51HD4
Klobusovszki Péter DLA
2022.12.16.

Kolozsvár 2022

HELYSZÍNRAJZ

M 1:1000




EGYETEMI KLUB

M2 helyszín
Szunyoghy Anna, Z51HD4
Klobusovszki Péter DLA
2022.12.16.

Kolozsvár 2022

HELYSZÍNRAJZ

M 1:200

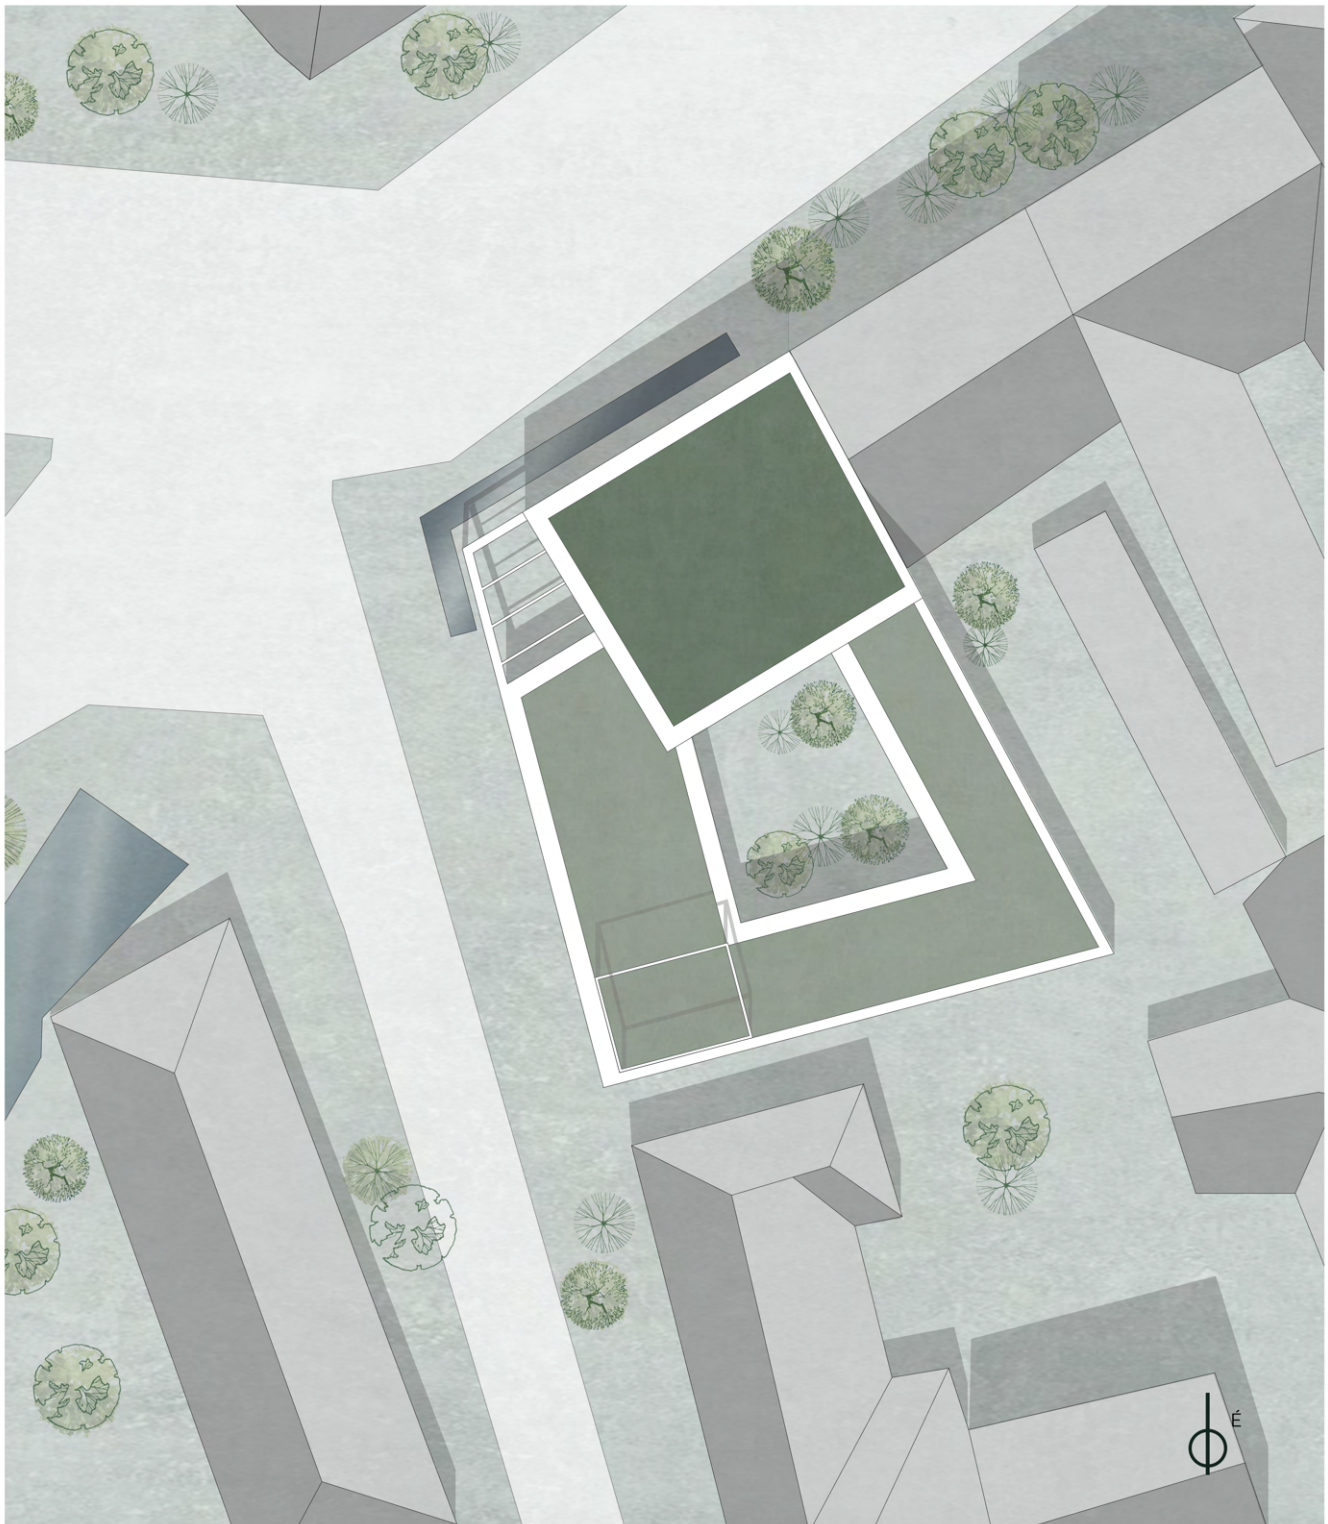

EGYETEMI KLUB

M2 helyszín
Szunyoghy Anna, Z51HD4
Klobusovszki Péter DLA
2022.12.16.




PINCE ALAPRAJZ

M 1:100

Helyiséglista

1. Műhely	85,25 m ²
2. Műhely raktár	16,78 m ²
3. Előtér	102,21 m ²
4. Lift	3,88 m ²
5. Akadálymentes mosdó	4,72 m ²
6. Női mosdó	23,91 m ²
7. Férfi mosdó	26,28 m ²
8. Öltöző	16,41 m ²
9. Folyosó	10,99 m ²
10. Raktár	69,68 m ²
11. Gépészeti helyiség	83,71m ²

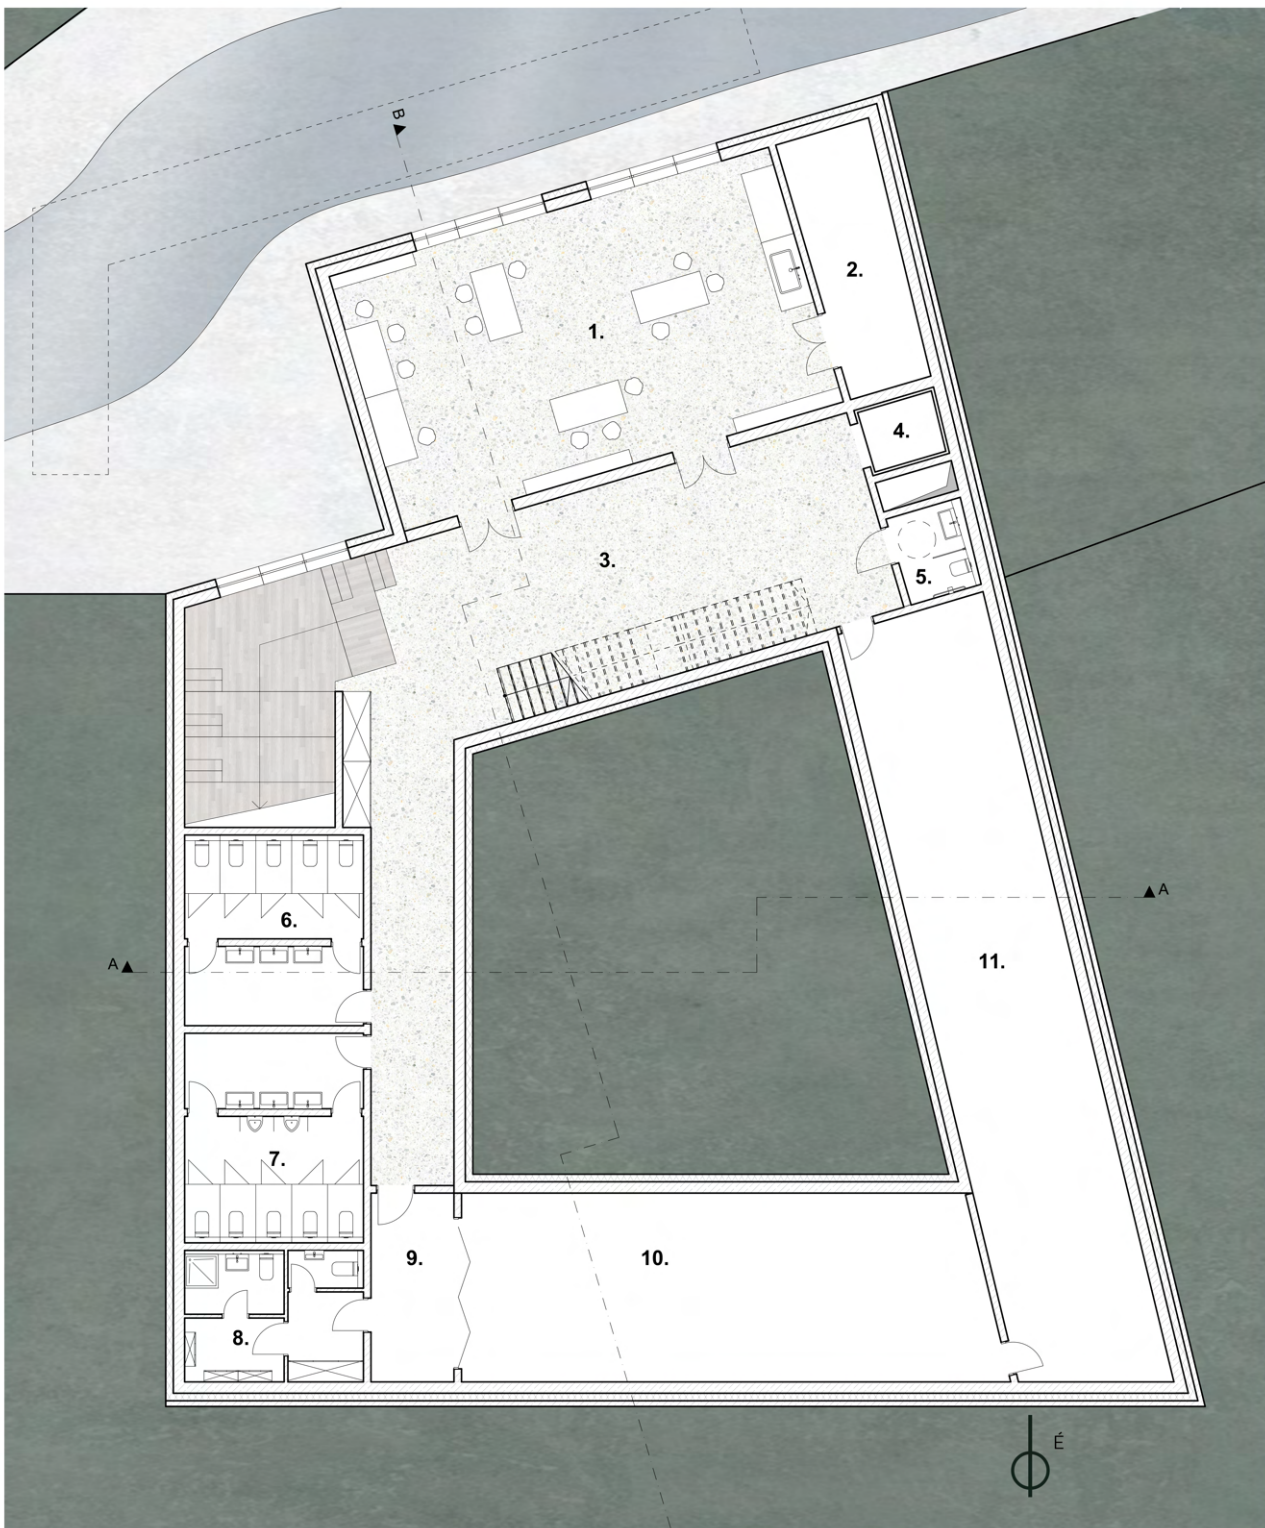


EGYETEMI KLUB

M2 helyszín
 Szunyoghy Anna, Z51HD4
 Klubusovszki Péter DLA
 2022.12.16.

Helyiséglista

12. Raktár	22,52 m ²
13. Kávézó raktár	8,72 m ²
14. Folyosó	9,46 m ²
15. Akadálymentes mosdó	4,72 m ²
16. Kávézó	173,21 m ²
17. Szélfogó	8,16 m ²
18. Open office	164,31 m ²
19. Kert	137,56 m ²

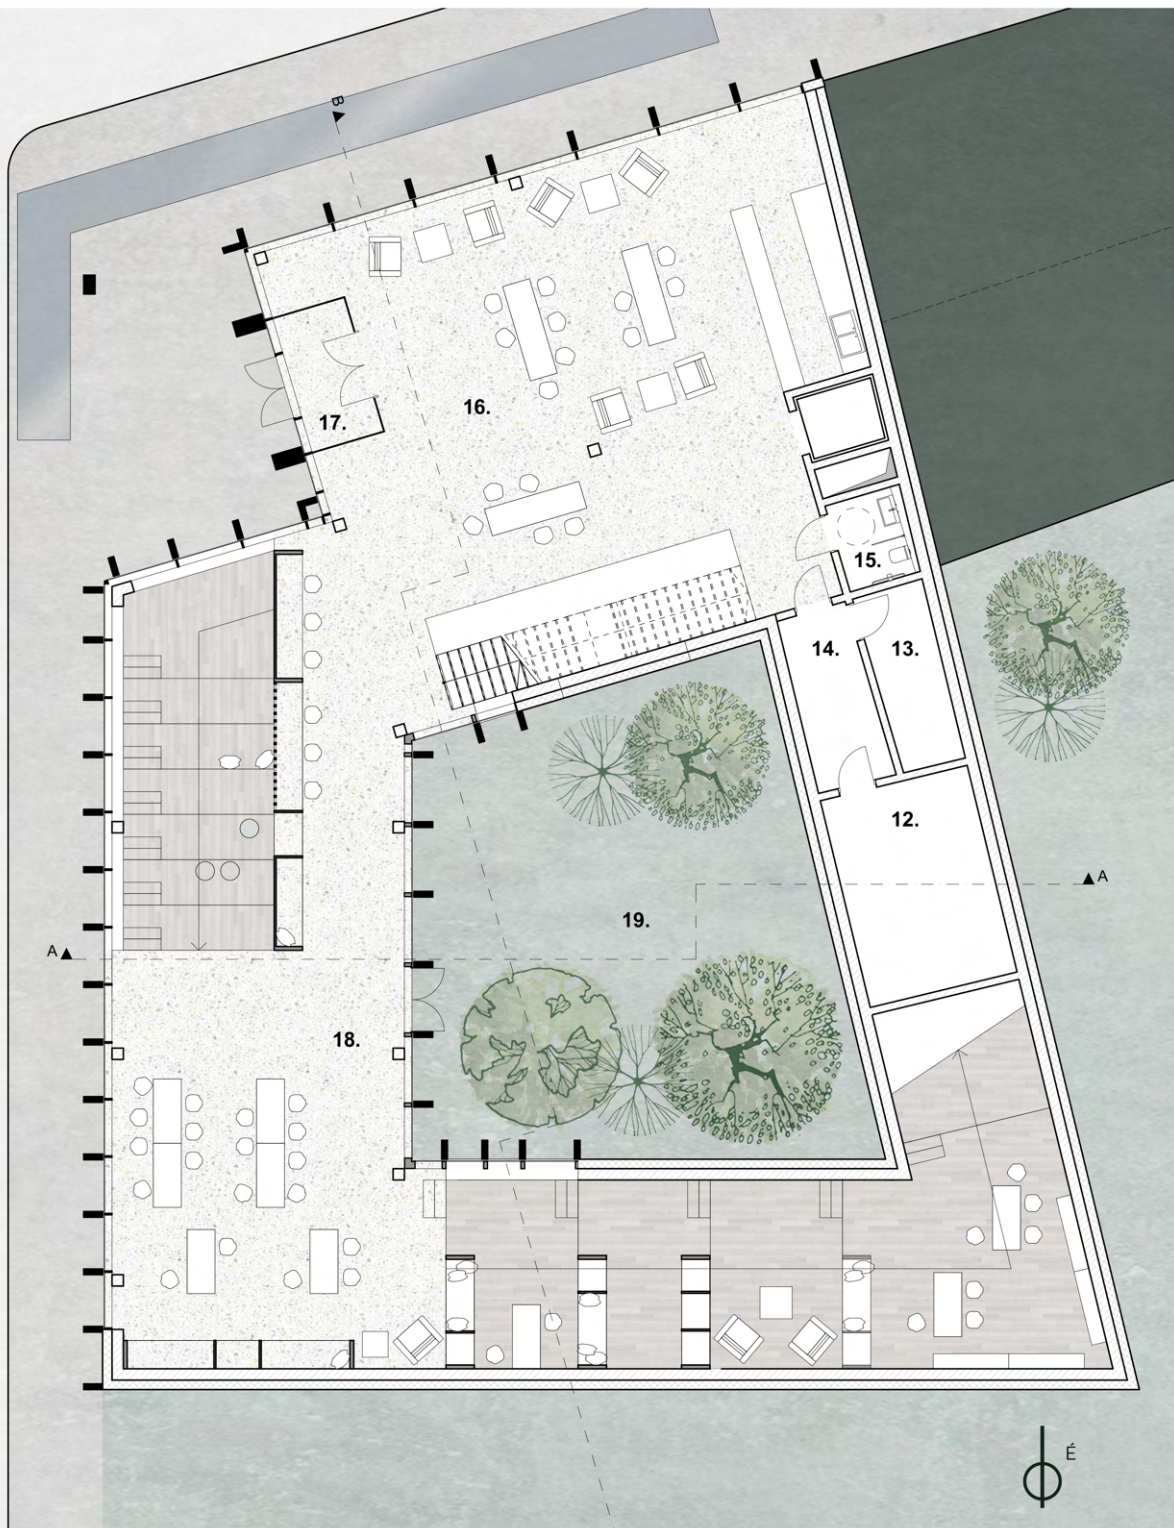

EGYETEMI KLUB

M2 helyszín
Szunyoghy Anna, Z51HD4
Klobusovszki Péter DLA
2022.12.16.




Helyiséglista

20. Könyvtár	138,03 m ²
21. Előtér	84,17m ²
22. Nagyterem	88,43 m ²
23. Akadálymentes mosdó	4,72 m ²
24. Raktár	9,54 m ²

EGYETEMI KLUB


M2 helyszín
Szunyoghy Anna, Z51HD4
Klobusovszki Péter DLA
2022.12.16.

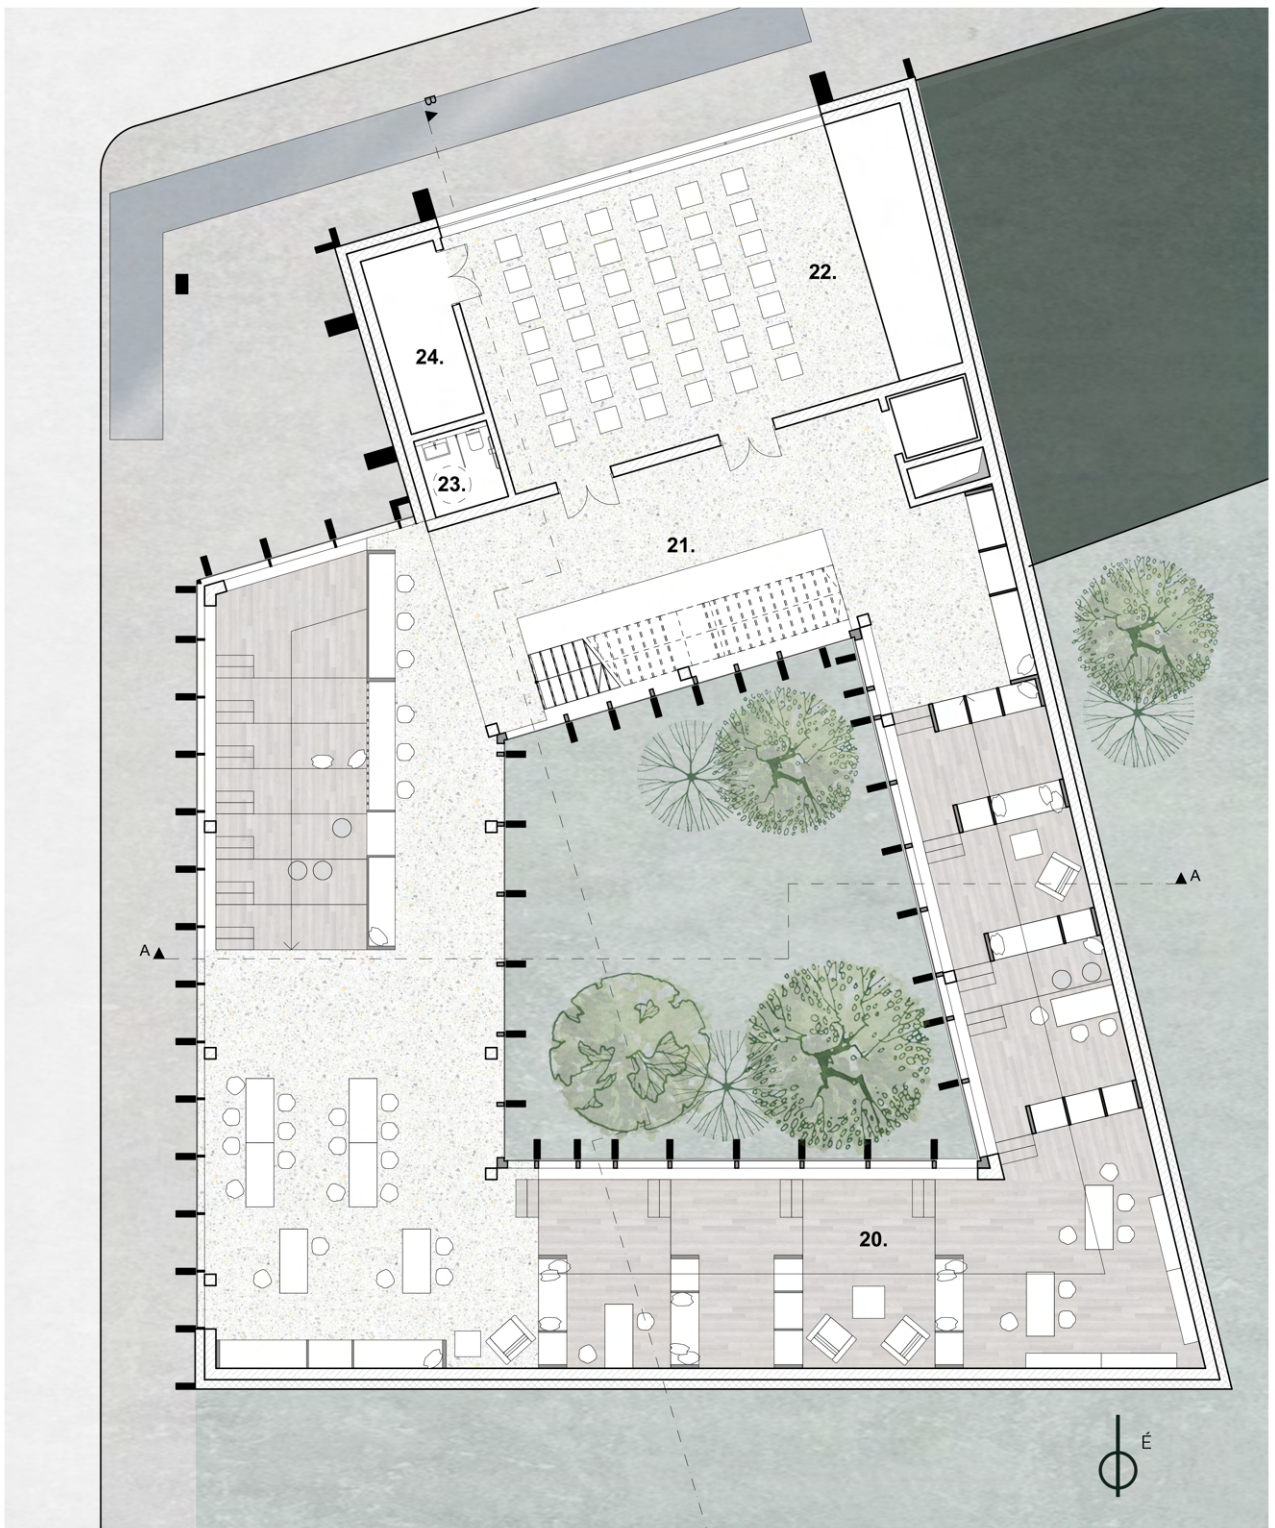

MÁSODIK EMELETI ALAPRAJZ
M 1:100

Helyiséglista

25. Stúdió	14,14 m ²
26. Akadálymentes mosdó	4,72 m ²
27. Előtér	67,3 m ²
28. Tetőterasz	311,75 m ²

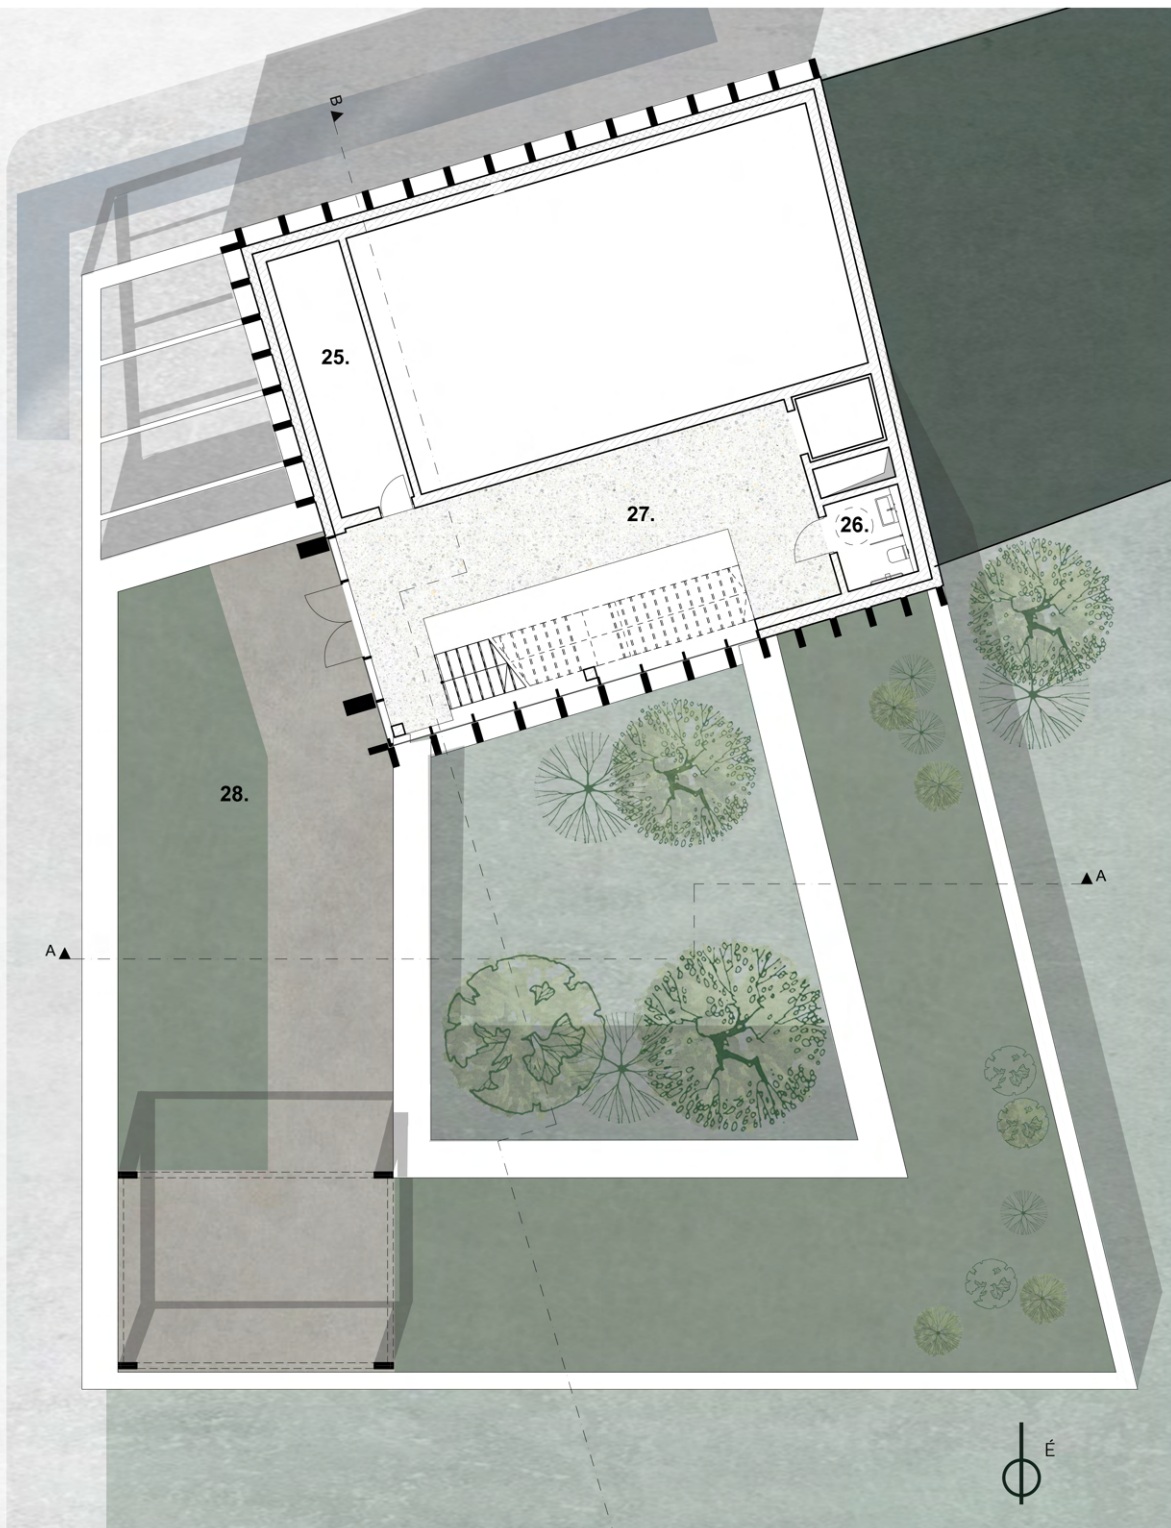

EGYETEMI KLUB


M2 helyszín
Szunyoghy Anna, Z51HD4
Klobusovszki Péter DLA
2022.12.16.

HARMADIK EMELET ALAPRAJZ

M 1:100

Helyiséglista

29. Előtér	67,42 m ²
30. Akadálymentes mosdó	4,72 m ²
31. Csoportszoba 1	59,57 m ²
32. Csoportszoba 2	45,56 m ²

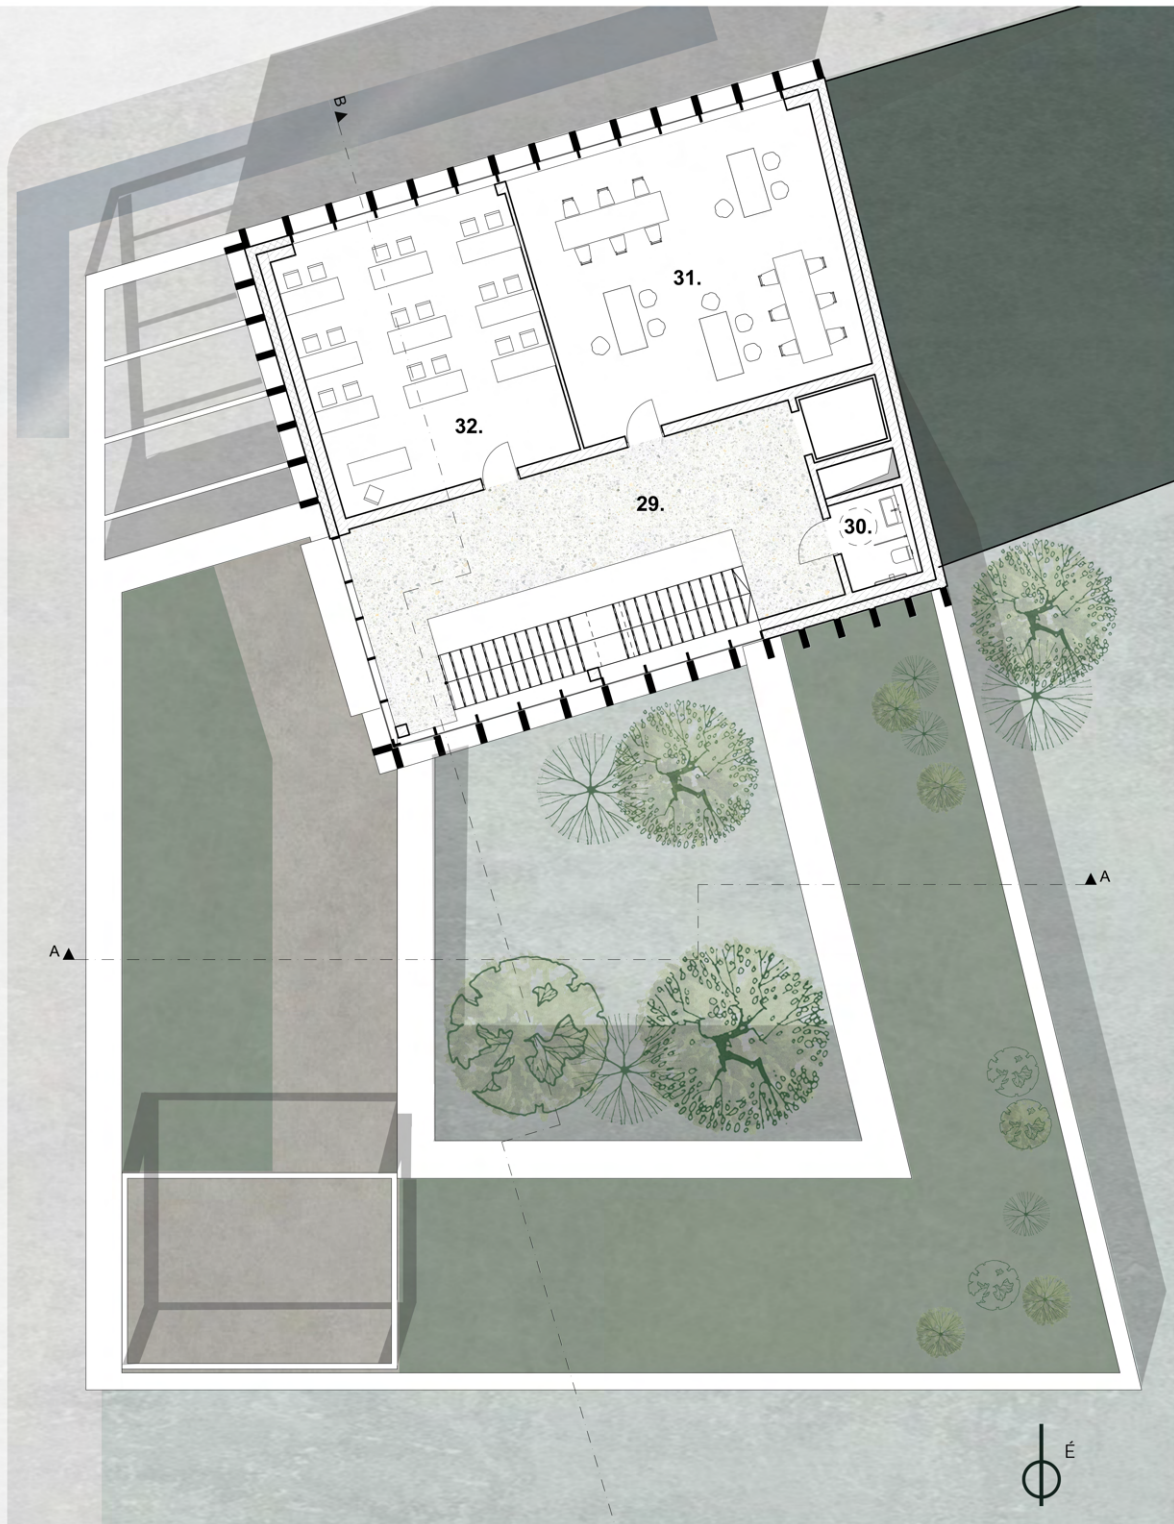

EGYETEMI KLUB

M2 helyszín
Szunyoghy Anna, Z51HD4
Klobusovszki Péter DLA
2022.12.16.



Kolozsvár 2022

A-A METSZET
M 1:100



EGYETEMI KLUB

M2 helyszín
Szunyoghy Anna, Z51HD4
Klobusovszki Péter DLA
2022.12.16.



EGYETEMI KLUB

M2 helyszín
Szunyoghy Anna, Z51HD4
Klobusovszki Péter DLA
2022.12.16.

Kolozsvár 2022

ÉSZAKI HOMLOKZAT

M 1:100



EGYETEMI KLUB

M2 helyszín
Szunyoghy Anna, Z51HD4
Klobusovszki Péter DLA
2022.12.16.

Kolozsvár 2022

ÉSZAKI HOMLOKZAT
M 1:100



EGYETEMI KLUB

M2 helyszín
Szunyoghy Anna, Z51HD4
Klobusovszki Péter DLA
2022.12.16.



EGYETEMI KLUB

M2 helyszín
Szunyoghy Anna, Z51HD4
Klobusovszki Péter DLA
2022.12.16.



EGYETEMI KLUB

M2 helyszín
Szunyoghy Anna, Z51HD4
Klobusovszki Péter DLA
2022.12.16.



EGYETEMI KLUB

M2 helyszín
Szunyoghy Anna, Z51HD4
Klobusovszki Péter DLA
2022.12.16.