




1. fogyasztótér rendezvénytér	143 m ²
2. kiállítótér/konferenciaterem	160 m ²
3. információ	15 m ²
4. technikai szoba	9 m ²
5. raktár	35 m ²
6. előkészítő helyiség	16 m ²
7. italraktár	34 m ²
8. lépcsőház	28 m ²
9. hátsó terasz	56 m ²
10. hátsó udvar	210 m ²



1. folyosó	30 m ²
2. mosdók	35 m ²
3. iroda	30 m ²
4. tárgyaló	21 m ²
5. pezsgőterasz	170 m ²
6. kiszolgáló helyiség	12 m ²
7. raktár	10 m ²



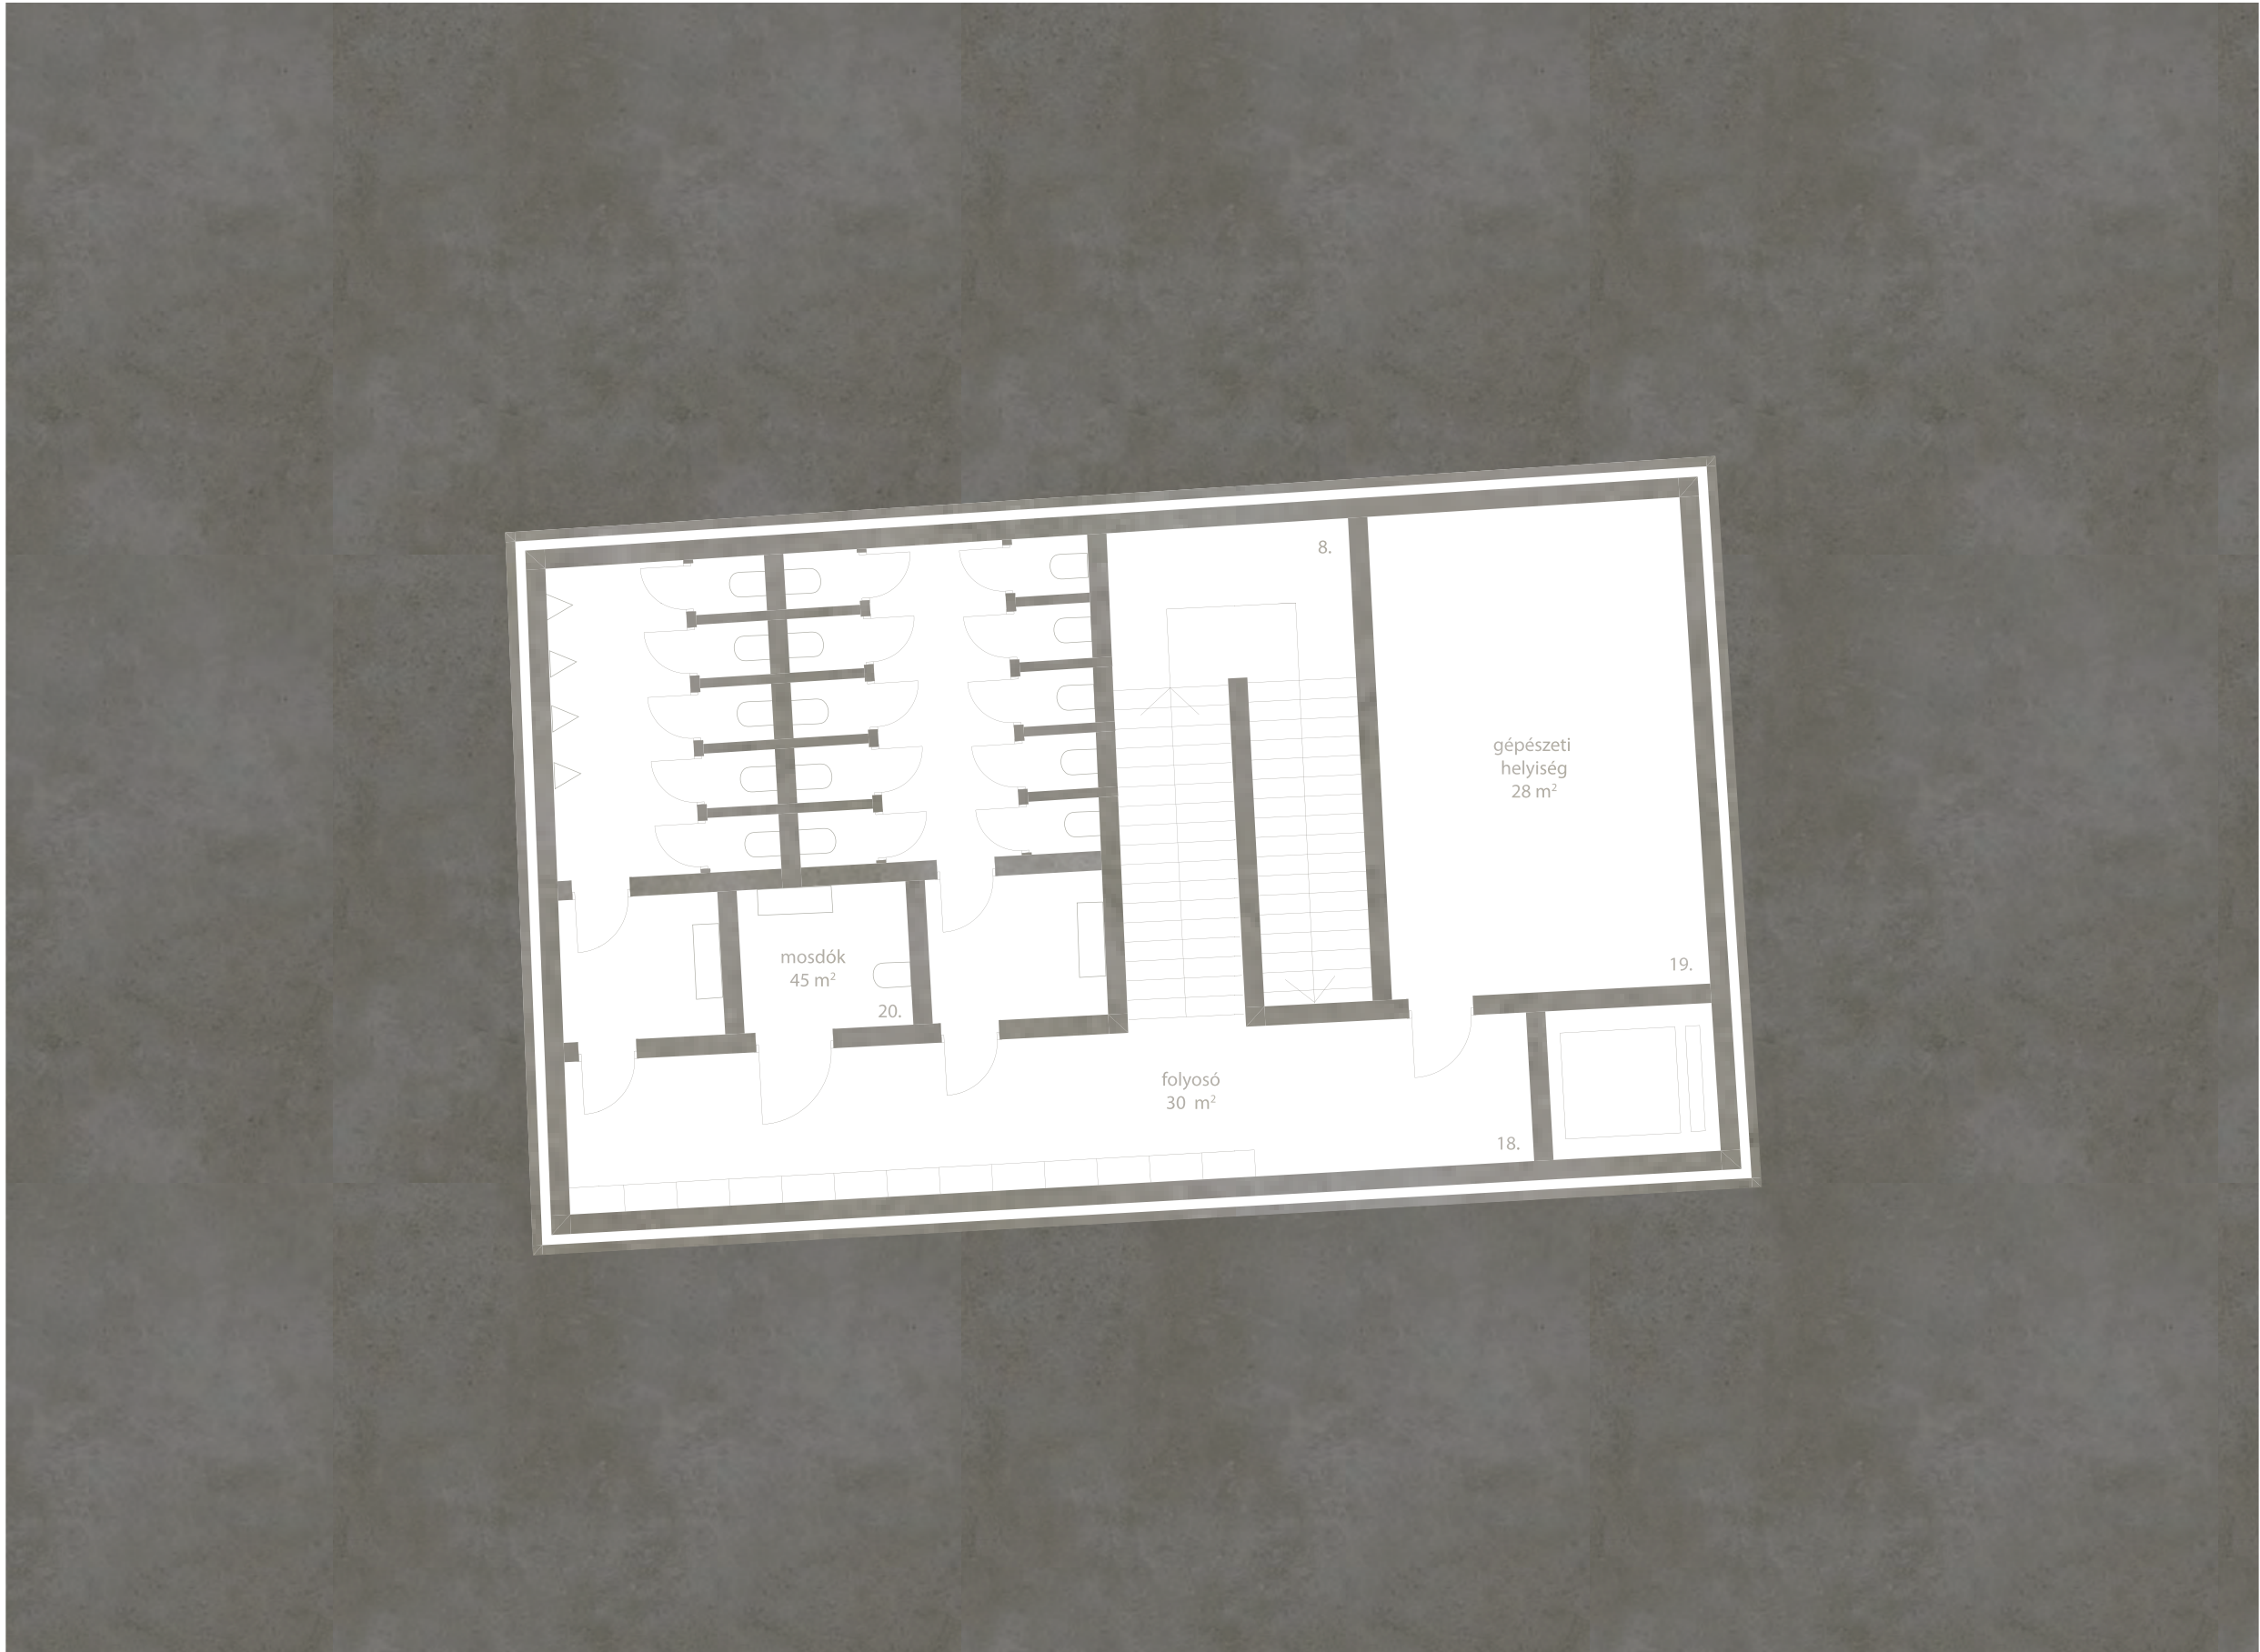

18. folyosó	30 m ²
19. gépezési helyiség	28 m ²
20. mosdók	45 m ²








C-C METSZET

színezett beton burkolat




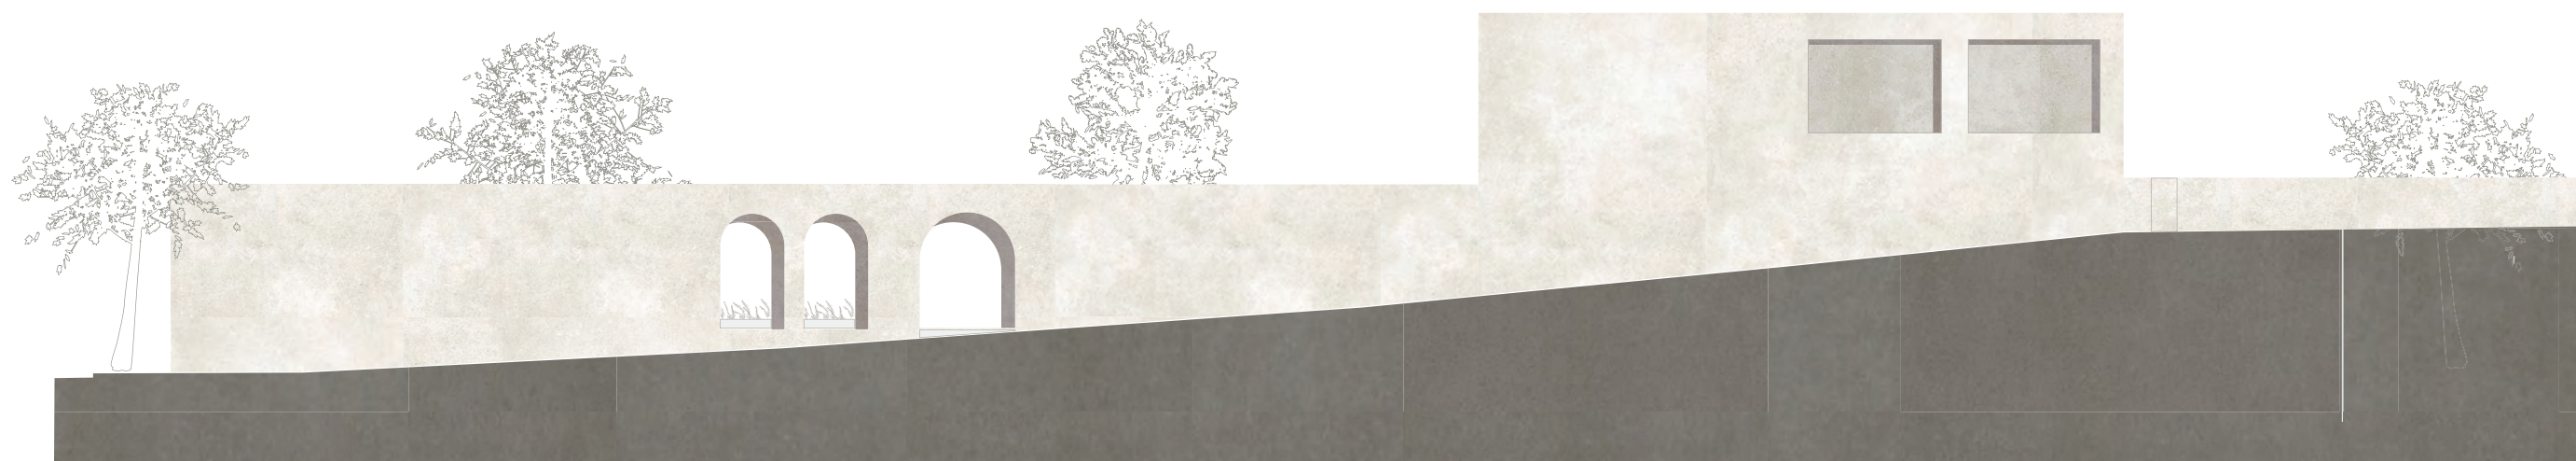

ÉSZAKI HOMLOKZAT



A-A METSZET

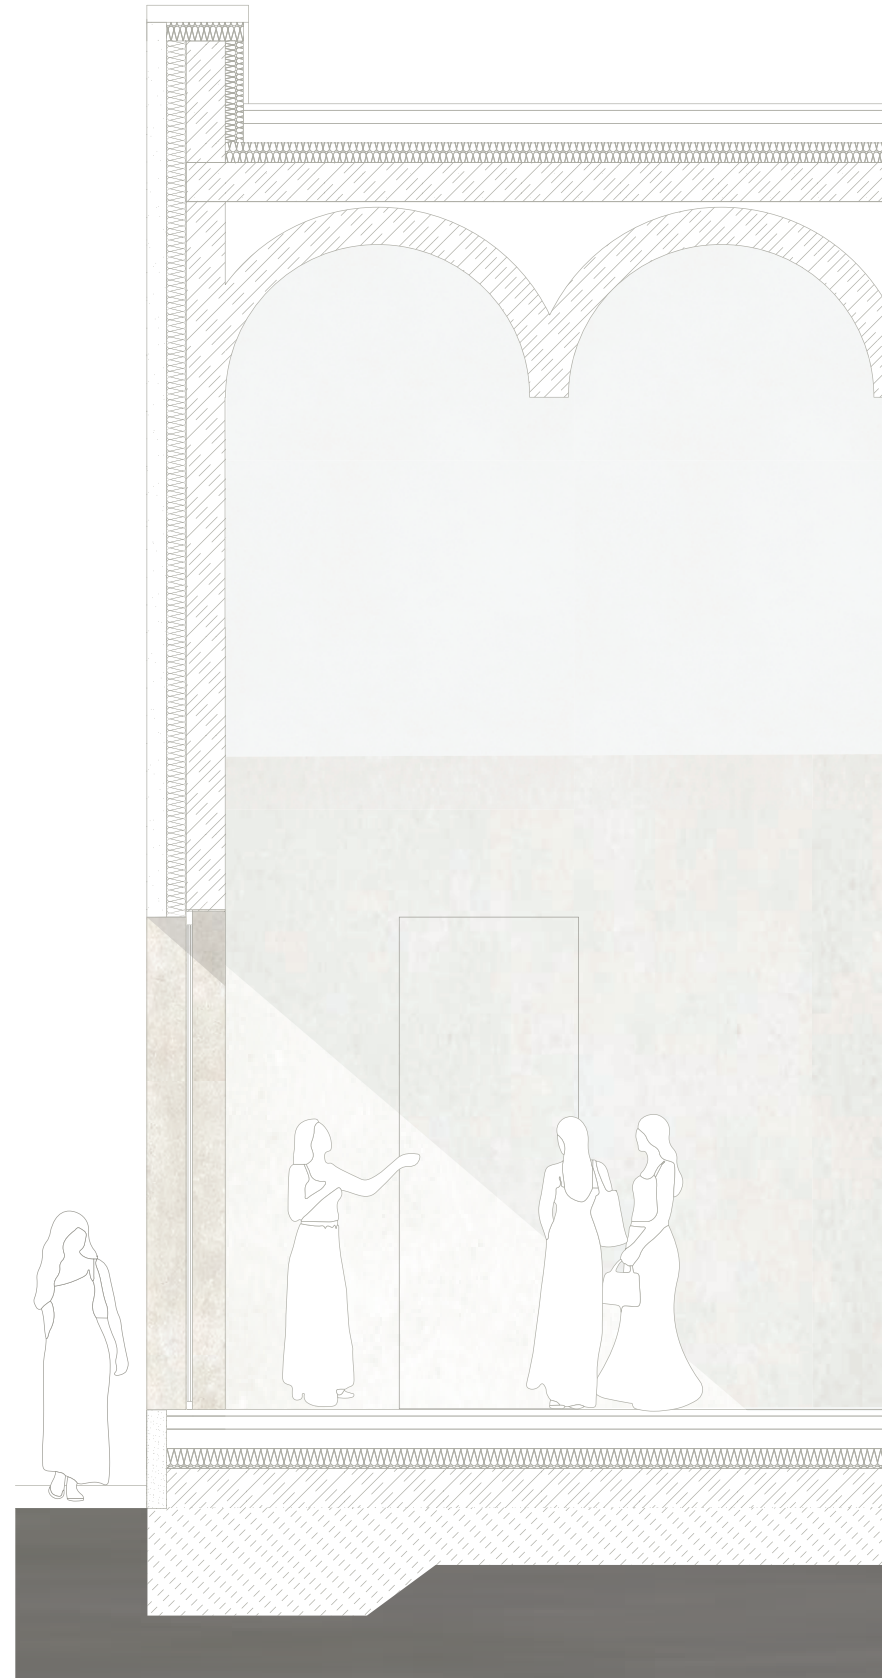




B-B METSZET

színezett beton burkolat





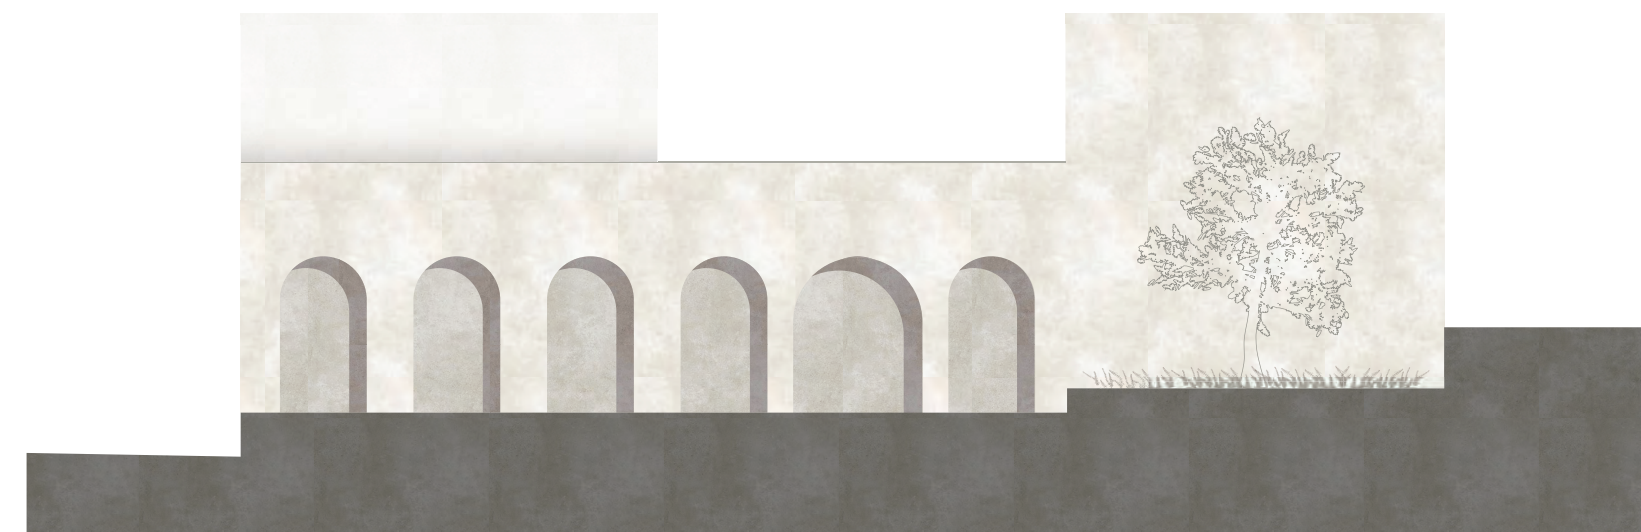

KELETI HOMLOKZAT



DÉLI HOMLOKZAT

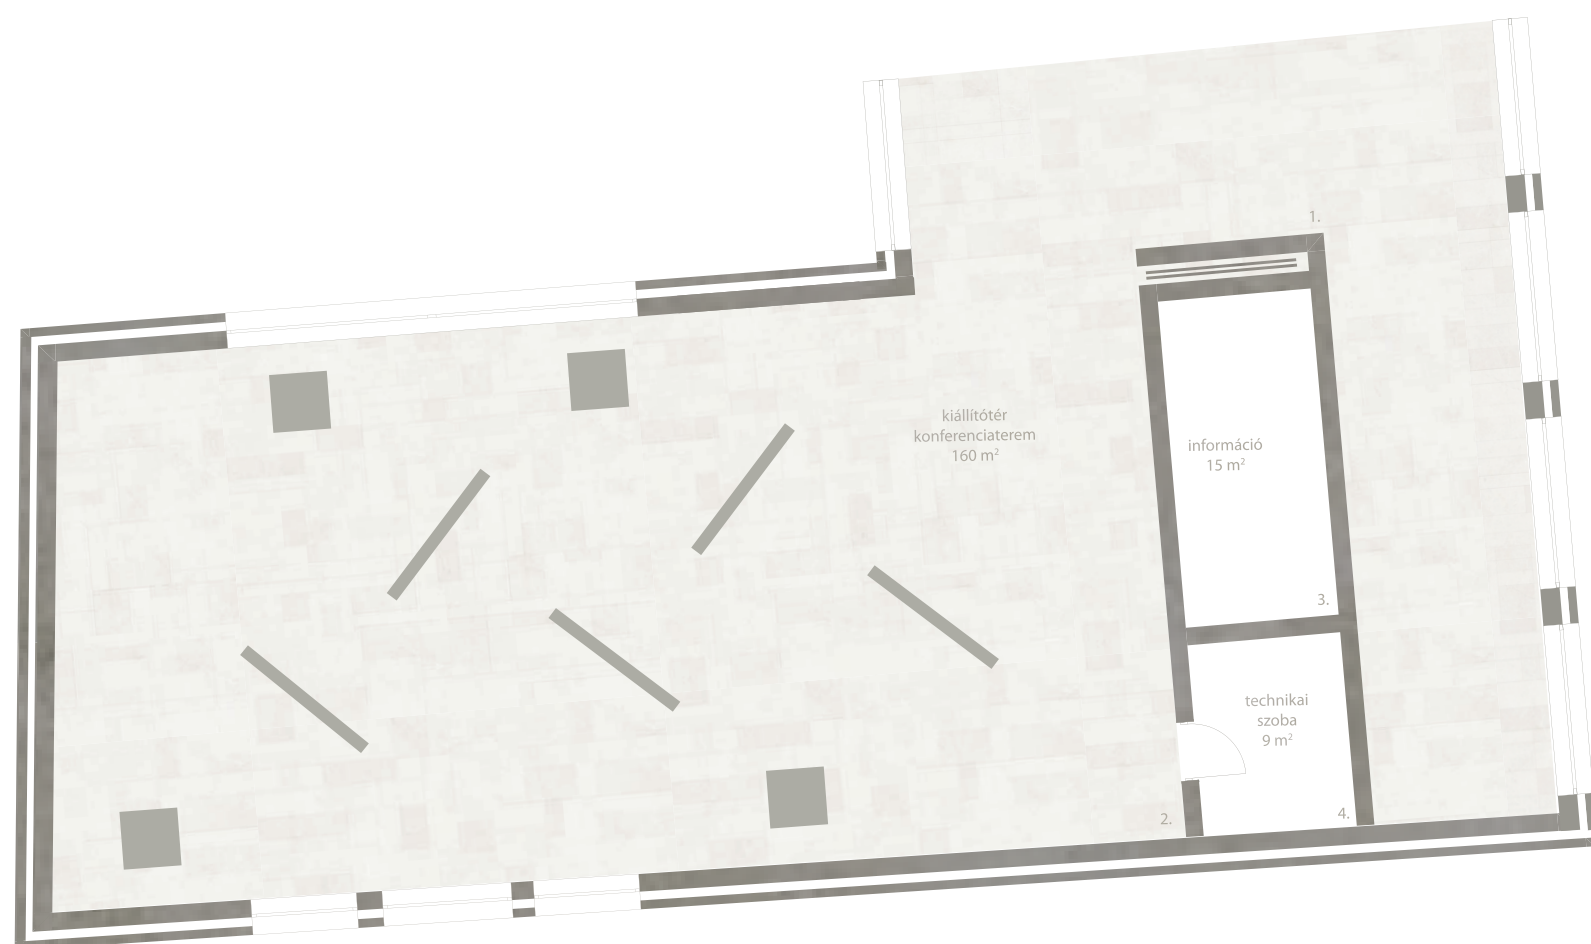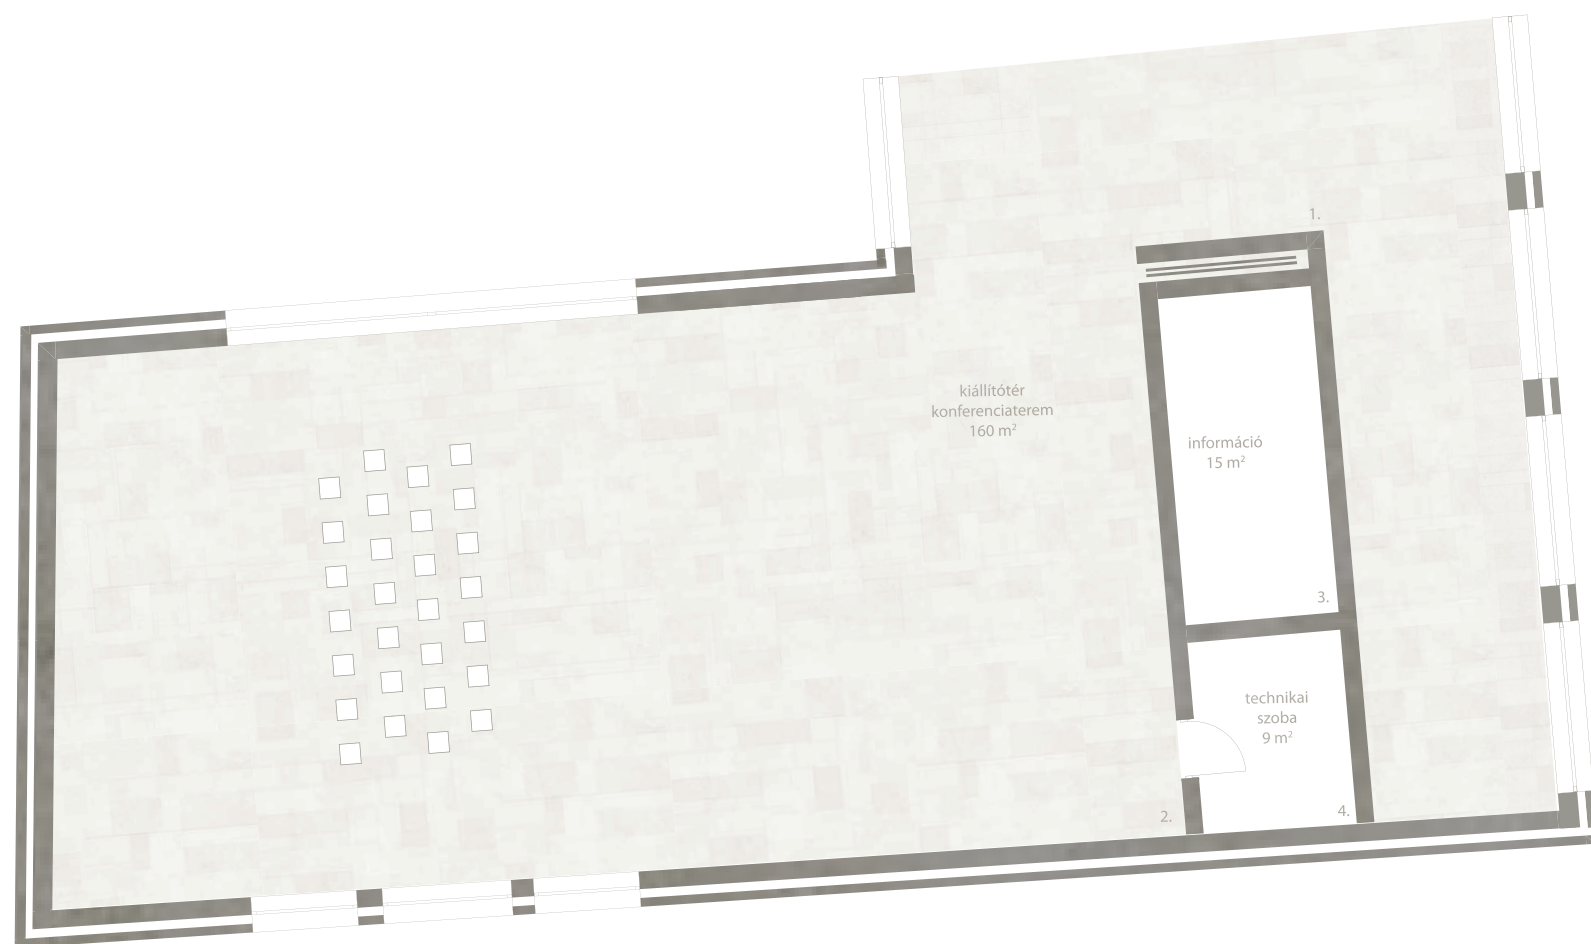

Budafok PEZSGŐHÁZ

A híres budafoki pezsgőgyártás inspirált egy pezsgőház tervezésére. Az épület tervezésekor felmerült a telek előtti park átalakítása is, így a továbbiakban egy egységként alakítottam ki a pezsgőházzal. A park elején található ívekkel tagolt fal, visszaköszön az épület homlokzatán. Az épület a telek hátsó részében helyezkedik el, az alsó szint egy tömör tömbként, míg az emeleten két külön egység kap teret. Az egységek formái visszaköszönnek a park kialakításánál is, ahol a lépcső és a növényes területek elrendezése összhangban van az épület formájával. Az épület megközelítése a park felől lehetséges, aminek az elején egy boltívsor gyűjti össze az érkezőket, és tereli a lépcső felé őket. A pezsgőházhhoz tartozik egy hátsó udvar is, ami bentről könnyedén megközelíthető. Ez a hátsó tér fellépcsőzik a Plébánia utcára, így onnan is megközelíthető.

Az alsó szinten található a kiállítótér és konferenciaterem, aminek szoros kapcsolata van a hátsó kerttel. Az alsó szinten van egy kiszolgáló rész, ami egy nagy teret képez az előcsarnokkal, így ez rendezvények szervezésekor megfelelő helyet kínál. Az emeleten található a pezsgőterasz, ahol a vendégek jó idő esetén tartózkodhatnak. A kiszolgálás a kiállítótér teréből leválasztott kisebb helyiségből történik. A felső szinten a másik egységben pedig a dolgozói helyiségek találhatók.

