SPECIALIZÁCIÓS TERVEZÉSI TÁRGY
NAGYVÁRAD

TESTTUDAT-KÖZPONT

RESSELY KRISZTINA

KONZULENS: ZOMBOR GÁBOR DLA

2023.12.18.

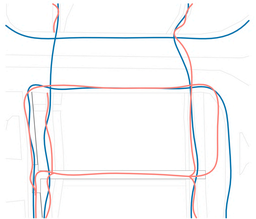

korábbi útvonalak
új útvonalak

meghatározó környezet: parifal, vízesés

kiszolgáló funkciók a falban
- fordok motívum: ahogy sodródik a víz kimos belőle minden felesleget

tárolók: tér használat szükségletei

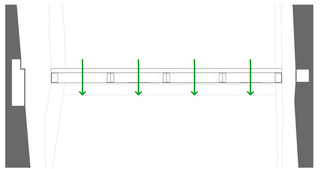

épület fő nyitása vízesés felé: természetközeliség

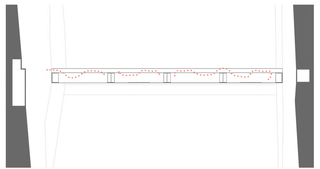

terek átjárhatósága

SPECIALIZÁCIÓS TERVEZÉSI TÁRGY NAGYVÁRAD TESTTUDAT-KÖZPONT RESSELY KRISZTINA JÚLIA KONZULENS: ZOMBOR GÁBOR DLA KONCEPCIÓ 2023.12.18.

SPECIALIZÁCIÓS TERVEZÉSI TÁRGY | NAGYVÁRAD | TESTTUDAT-KÖZPONT | RESSELY KRISZTINA JÚLIA | KONZULENS: ZOMBOR GÁBOR DLA | HELYSZÍNRAJZ | 1:1000 | 2023.12.18.

DEMO: LabelsOfHistory

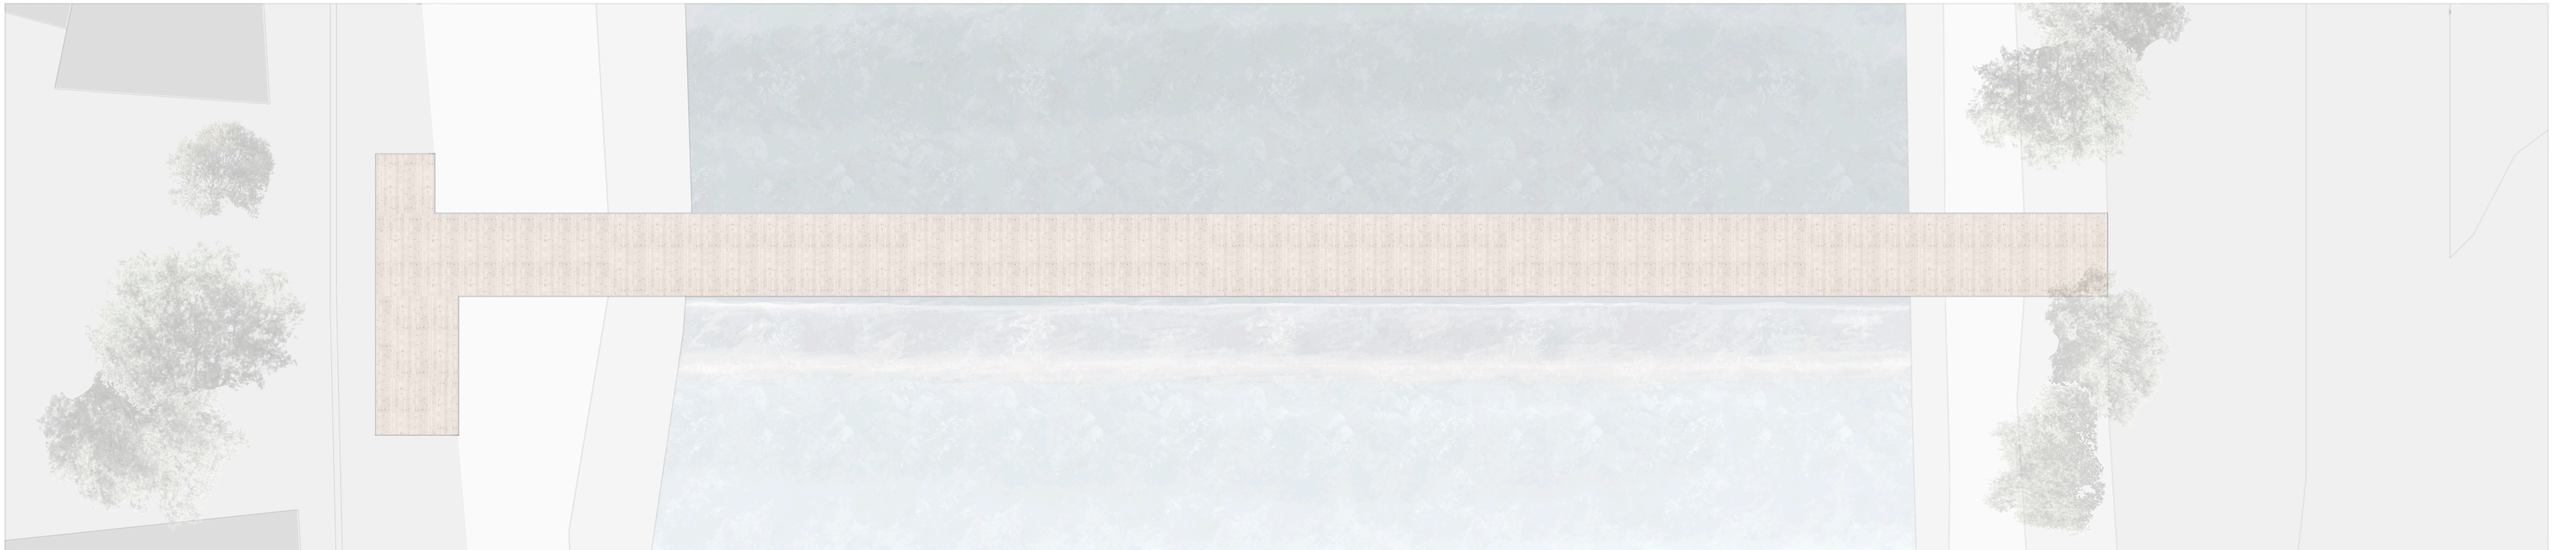

SPECIALIZÁCIÓS TERVEZÉSI TÁRGY | NAGYVÁRAD | TESTTUDAT-KÖZPONT | RESSELY KRISZTINA JÚLIA | KONZULENS: ZOMBOR GÁBOR DLA | TETŐFELÜLNÉZET | 1:100 | 2023.12.18.

DWG.cad.cad.dwg

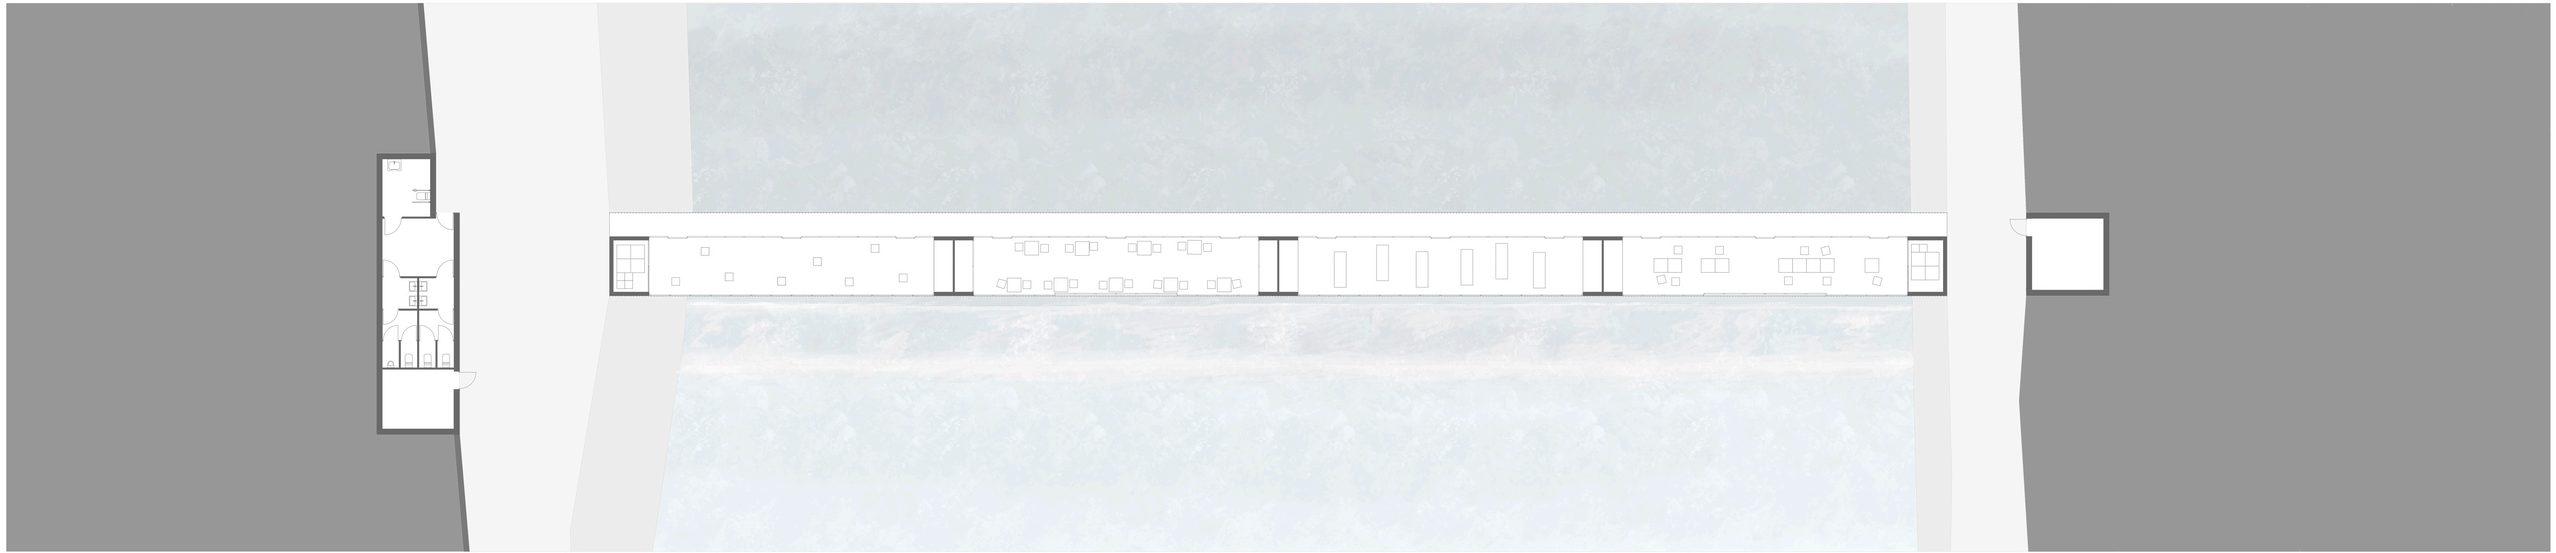

SPECIALIZÁCIÓS TERVEZÉSI TÁRGY | NAGYVÁRAD | TESTTUDAT-KÖZPONT | RESSELY KRISZTINA JÚLIA | KONZULENS: ZOMBOR GÁBOR DLA | ALAPRAJZ | 1:100 | 2023.12.18.

KIÁLLÍTÓTÉR

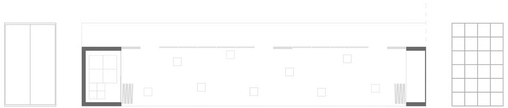

- bútorok tárolása
- kiállítás
- kiállító szekrény
- előadás

ÉTKEZDE

- készétel automata
- kiállítás megnyitó, svédasztalos fogadás
- étel automata
- általános étkezde berendezés

MOZGÁSTÉR

- sportszerek, vendégeknek tároló
- jóga
- sportszerek, vendégeknek tároló
- küzdősport

WORKSHOP TEREM

- eszközök, vendégeknek tároló
- közös foglalkozás
- bútorok tárolása
- egyéni foglalkozás

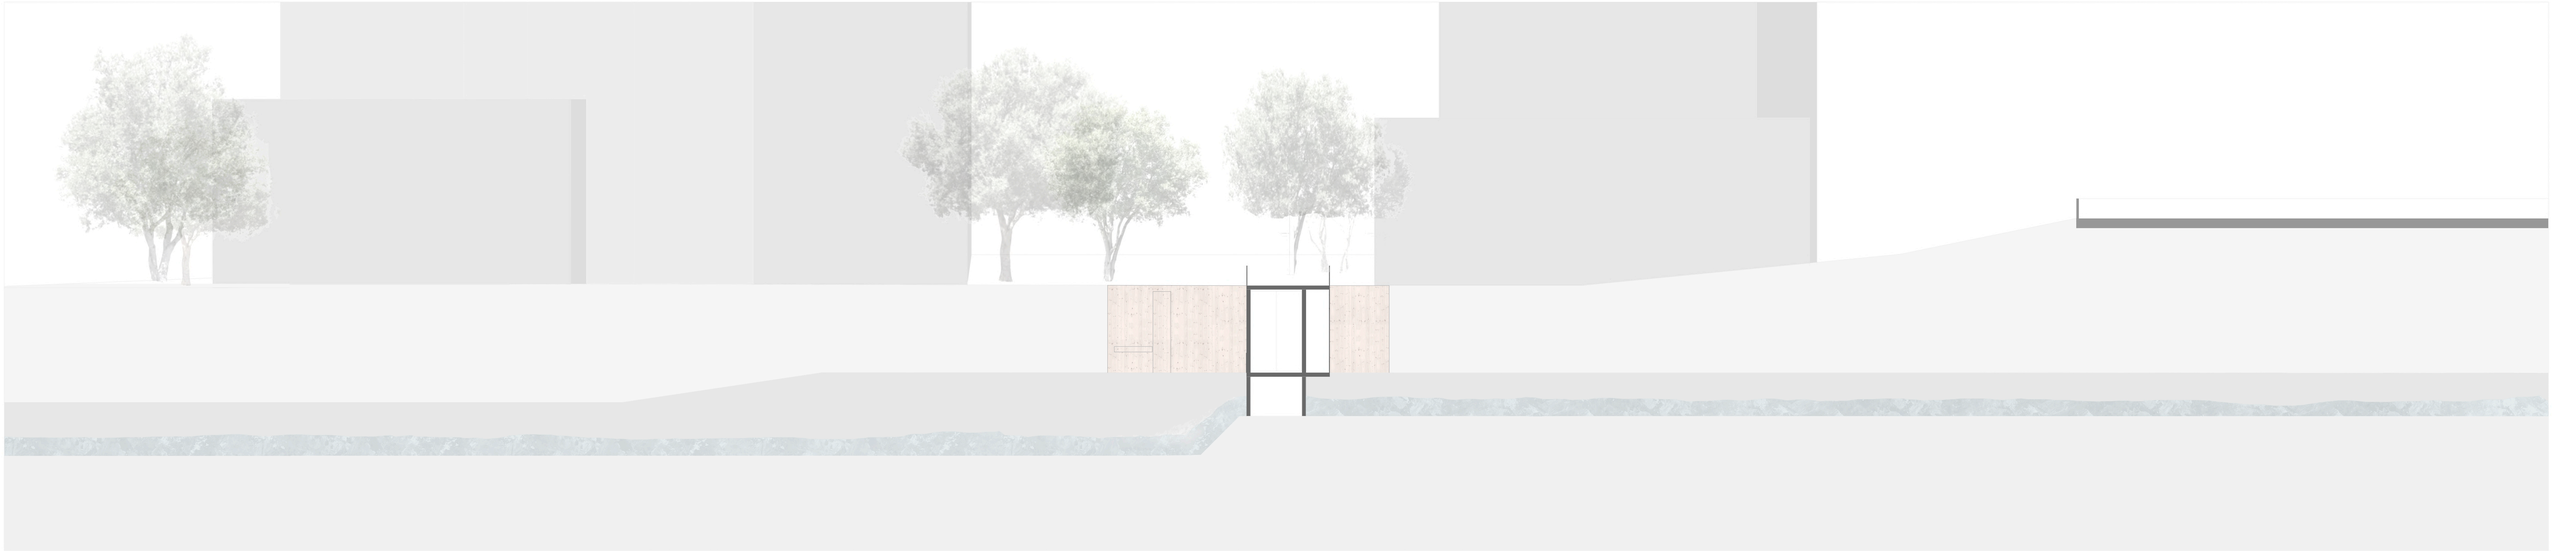

SPECIALIZÁCIÓS TERVEZÉSI TÁRGY | NAGYVÁRAD | TESTTUDAT-KÖZPONT | RESSELY KRISZTINA JÚLIA | KONZULENS: ZOMBOR GÁBOR DLA | KERESZTMETSZET | 1:100 | 2023.12.18.

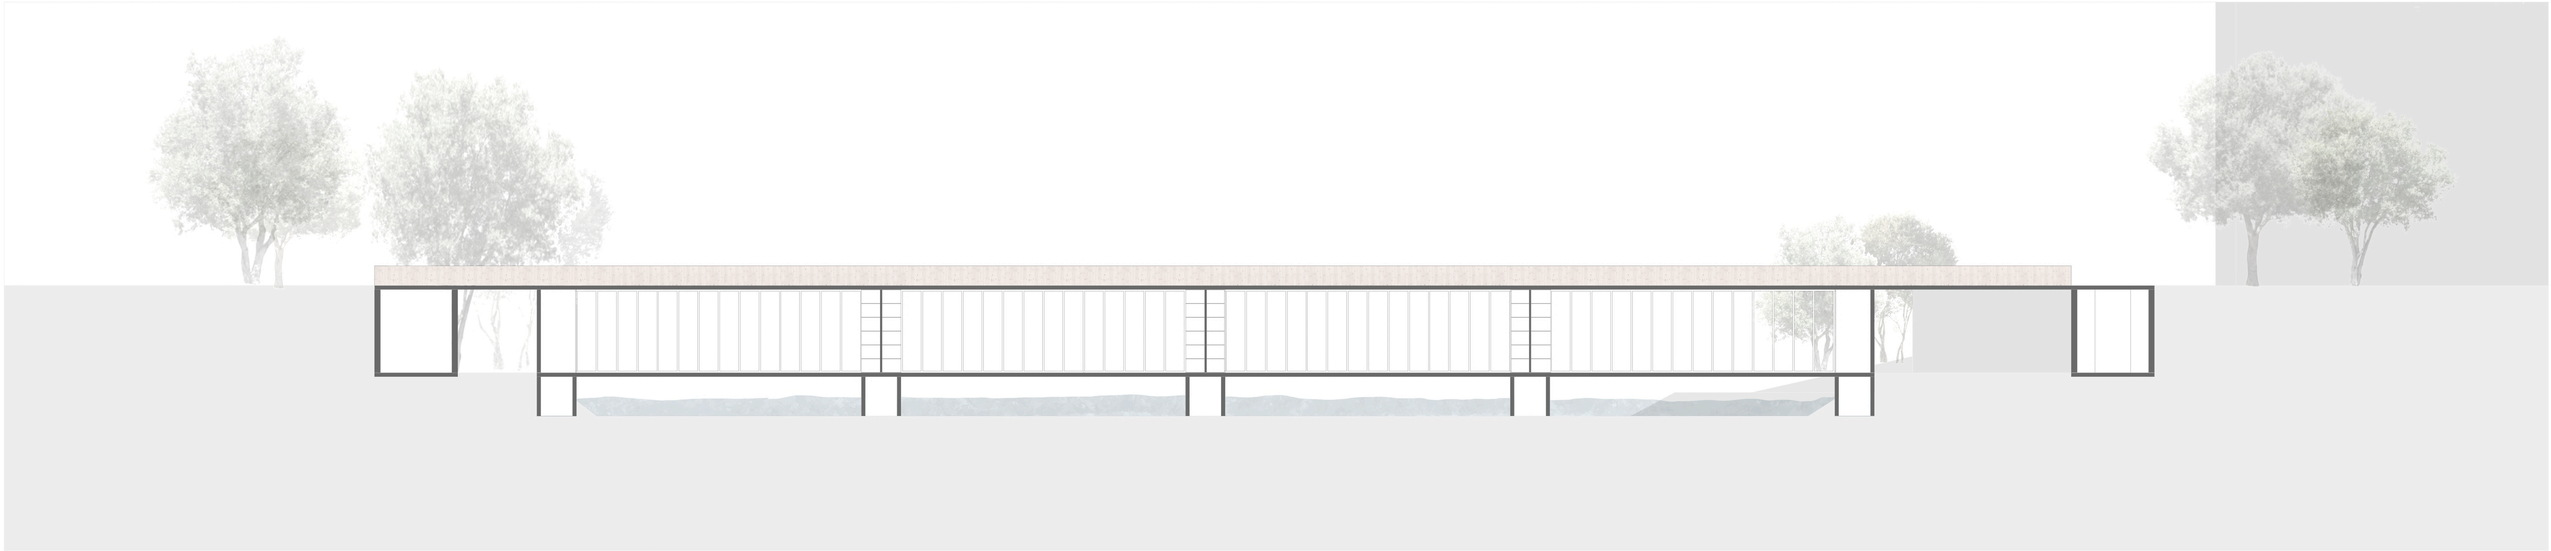

SPECIALIZÁCIÓS TERVEZÉSI TÁRGY | NAGYVÁRAD | TESTTUDAT-KÖZPONT | RESSELY KRISZTINA JÚLIA | KONZULENS: ZOMBOR GÁBOR DLA | HOSSZMETSZET | 1:100 | 2023.12.18.

SPECIALIZÁCIÓS TERVEZÉSI TÁRGY | NAGYVÁRAD | TESTTUDAT-KÖZPONT | RESSELY KRISZTINA JÚLIA | KONZULENS: ZOMBOR GÁBOR DLA | KELETI HOMLOKZAT | 1:100 | 2023.12.18.

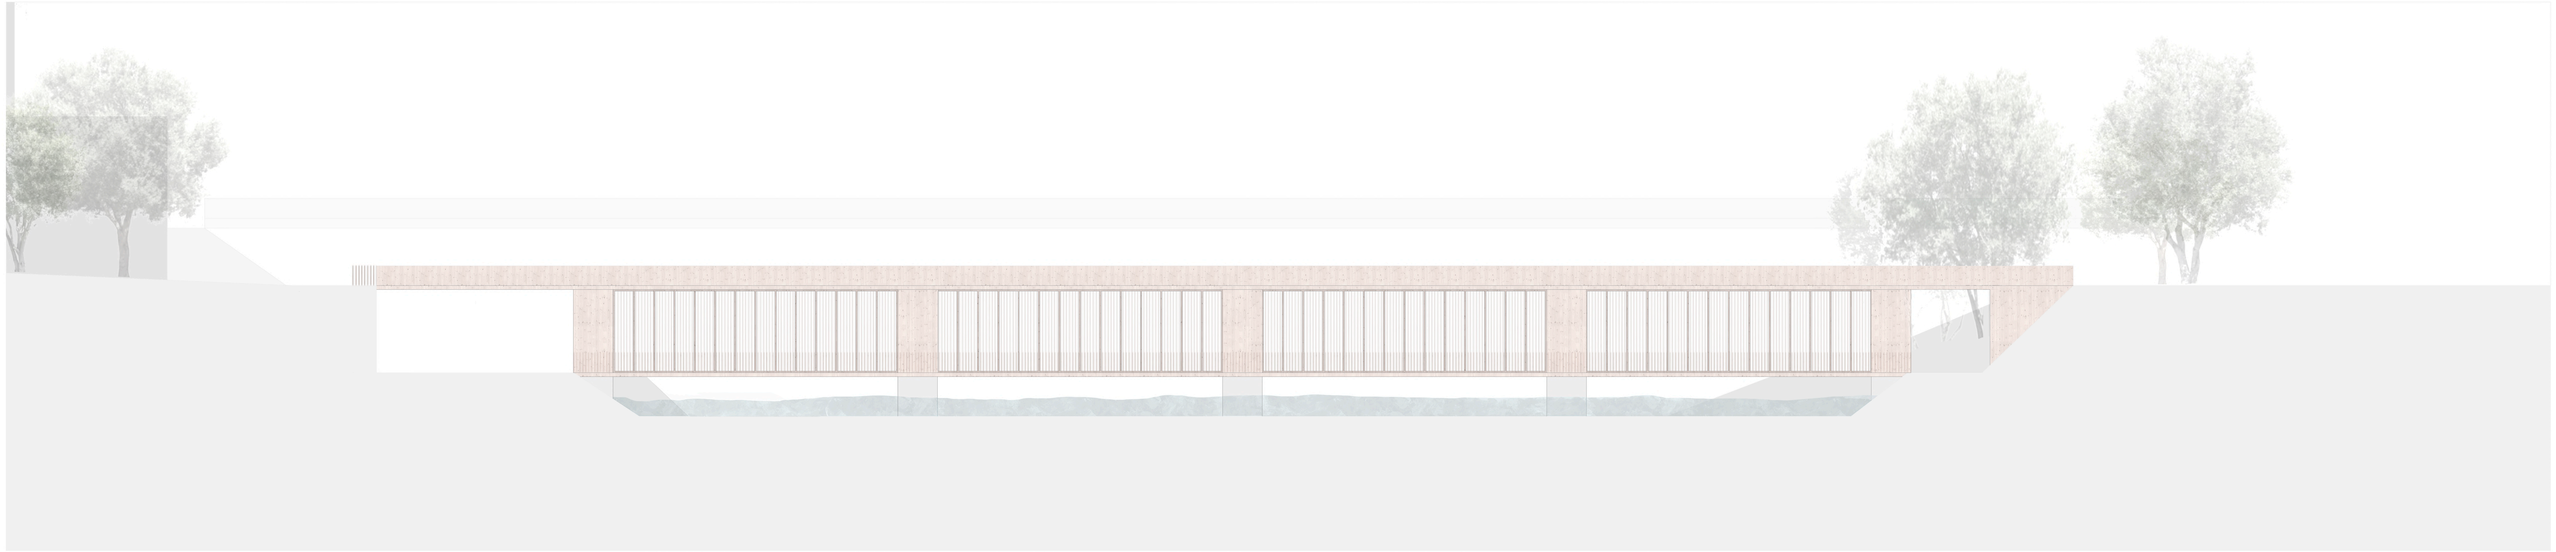

SPECIALIZÁCIÓS TERVEZÉSI TÁRGY | NAGYVÁRAD | TESTTUDAT-KÖZPONT | RESSELY KRISZTINA JÚLIA | KONZULENS: ZOMBOR GÁBOR DLA | NYUGATI HOMLOKZAT | 1:100 | 2023.12.18.

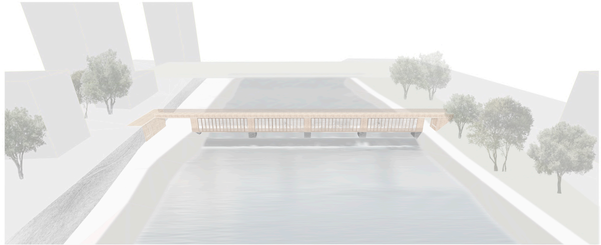

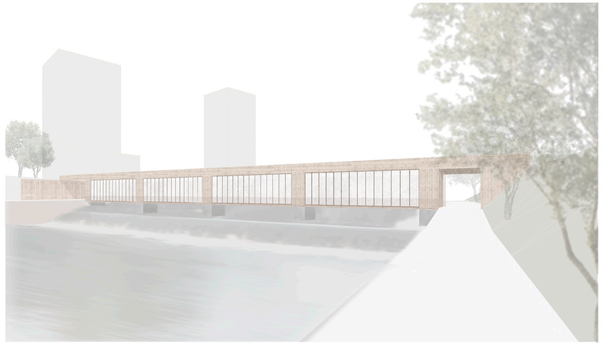

SPECIALIZÁCIÓS TERVEZÉSI TÁRGY | NAGYVÁRAD | TESTTUDAT-KÖZPONT | RESSELY KRISZTINA JÚLIA | KONZULENS: ZOMBOR GÁBOR DLA | LÁTVÁNYTERVEK | 2023.12.18.

az épület és a bútorok egyaránt fa anyagúak

az épület összes terében azonos, multifunkcionális bútorok találhatóak
funkció: étkező asztal és szék, kiállító kockák, munkaasztal

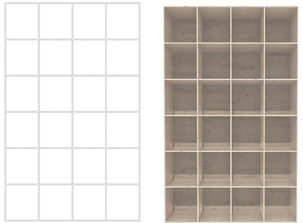

beépített szekrények azonosak a terekben
funkció: eszközök, sportszerek, személyes tárgy tárolása

homlokzati elem és korlát variációk

fa nyílászárók

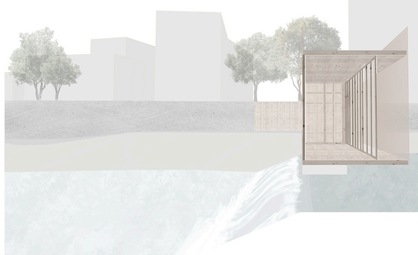

atmoszféra

SPECIALIZÁCIÓS TERVEZÉSI TÁRGY | NAGYVÁRAD | TESTTUDAT-KÖZPONT | RESSELY KRISZTINA JÚLIA | KONZULENS: ZOMBOR GÁBOR DLA | BELSŐÉPÍTÉSZET, RÉSZLETEK | 2023.12.18.

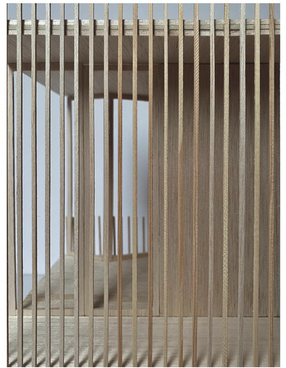

SPECIALIZÁCIÓS TERVEZÉSI TÁRGY

NAGYVÁRAD

TESTTUDAT-KÖZPONT

RESSELY KRISZTINA JÚLIA

KONZULENS: ZOMBOR GÁBOR DLA

RÉSZLET MAKETT

2023.12.18.