




KOMPLEX 1

MOZI


2023.06.09

Farkas Anna Barbara


Konzulens: Kronavetter Péter DLA

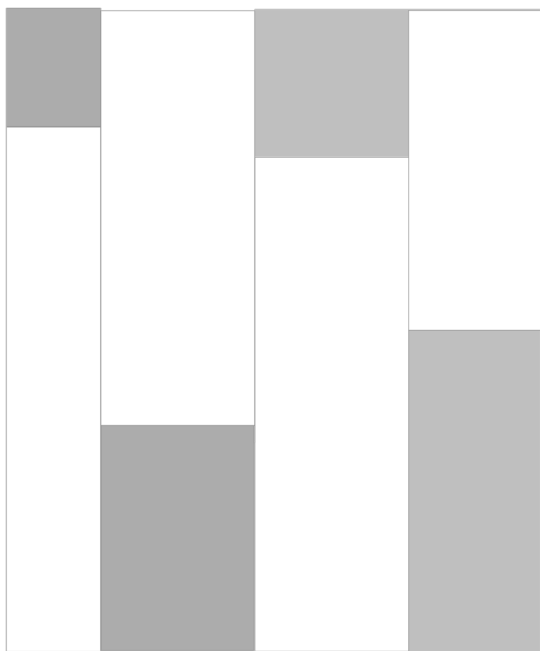


4 TÖMEG  
4 UDVAR

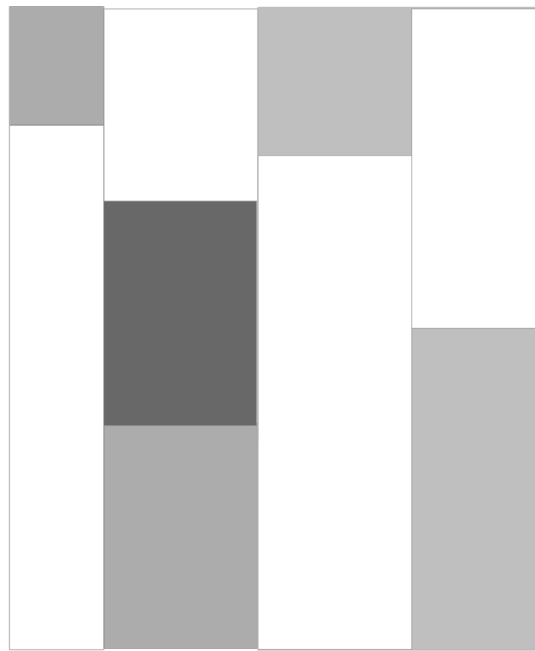


BELSŐ MAG  
BELSŐ TERASZ

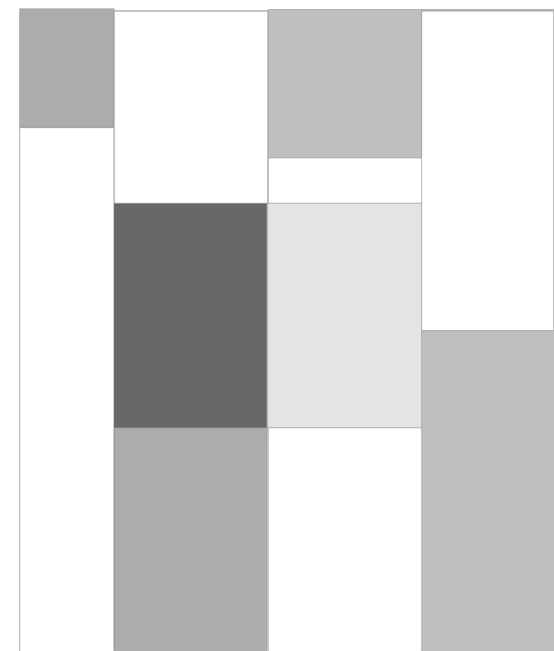


ÁTRIUM  
KÖZLEKEDŐ

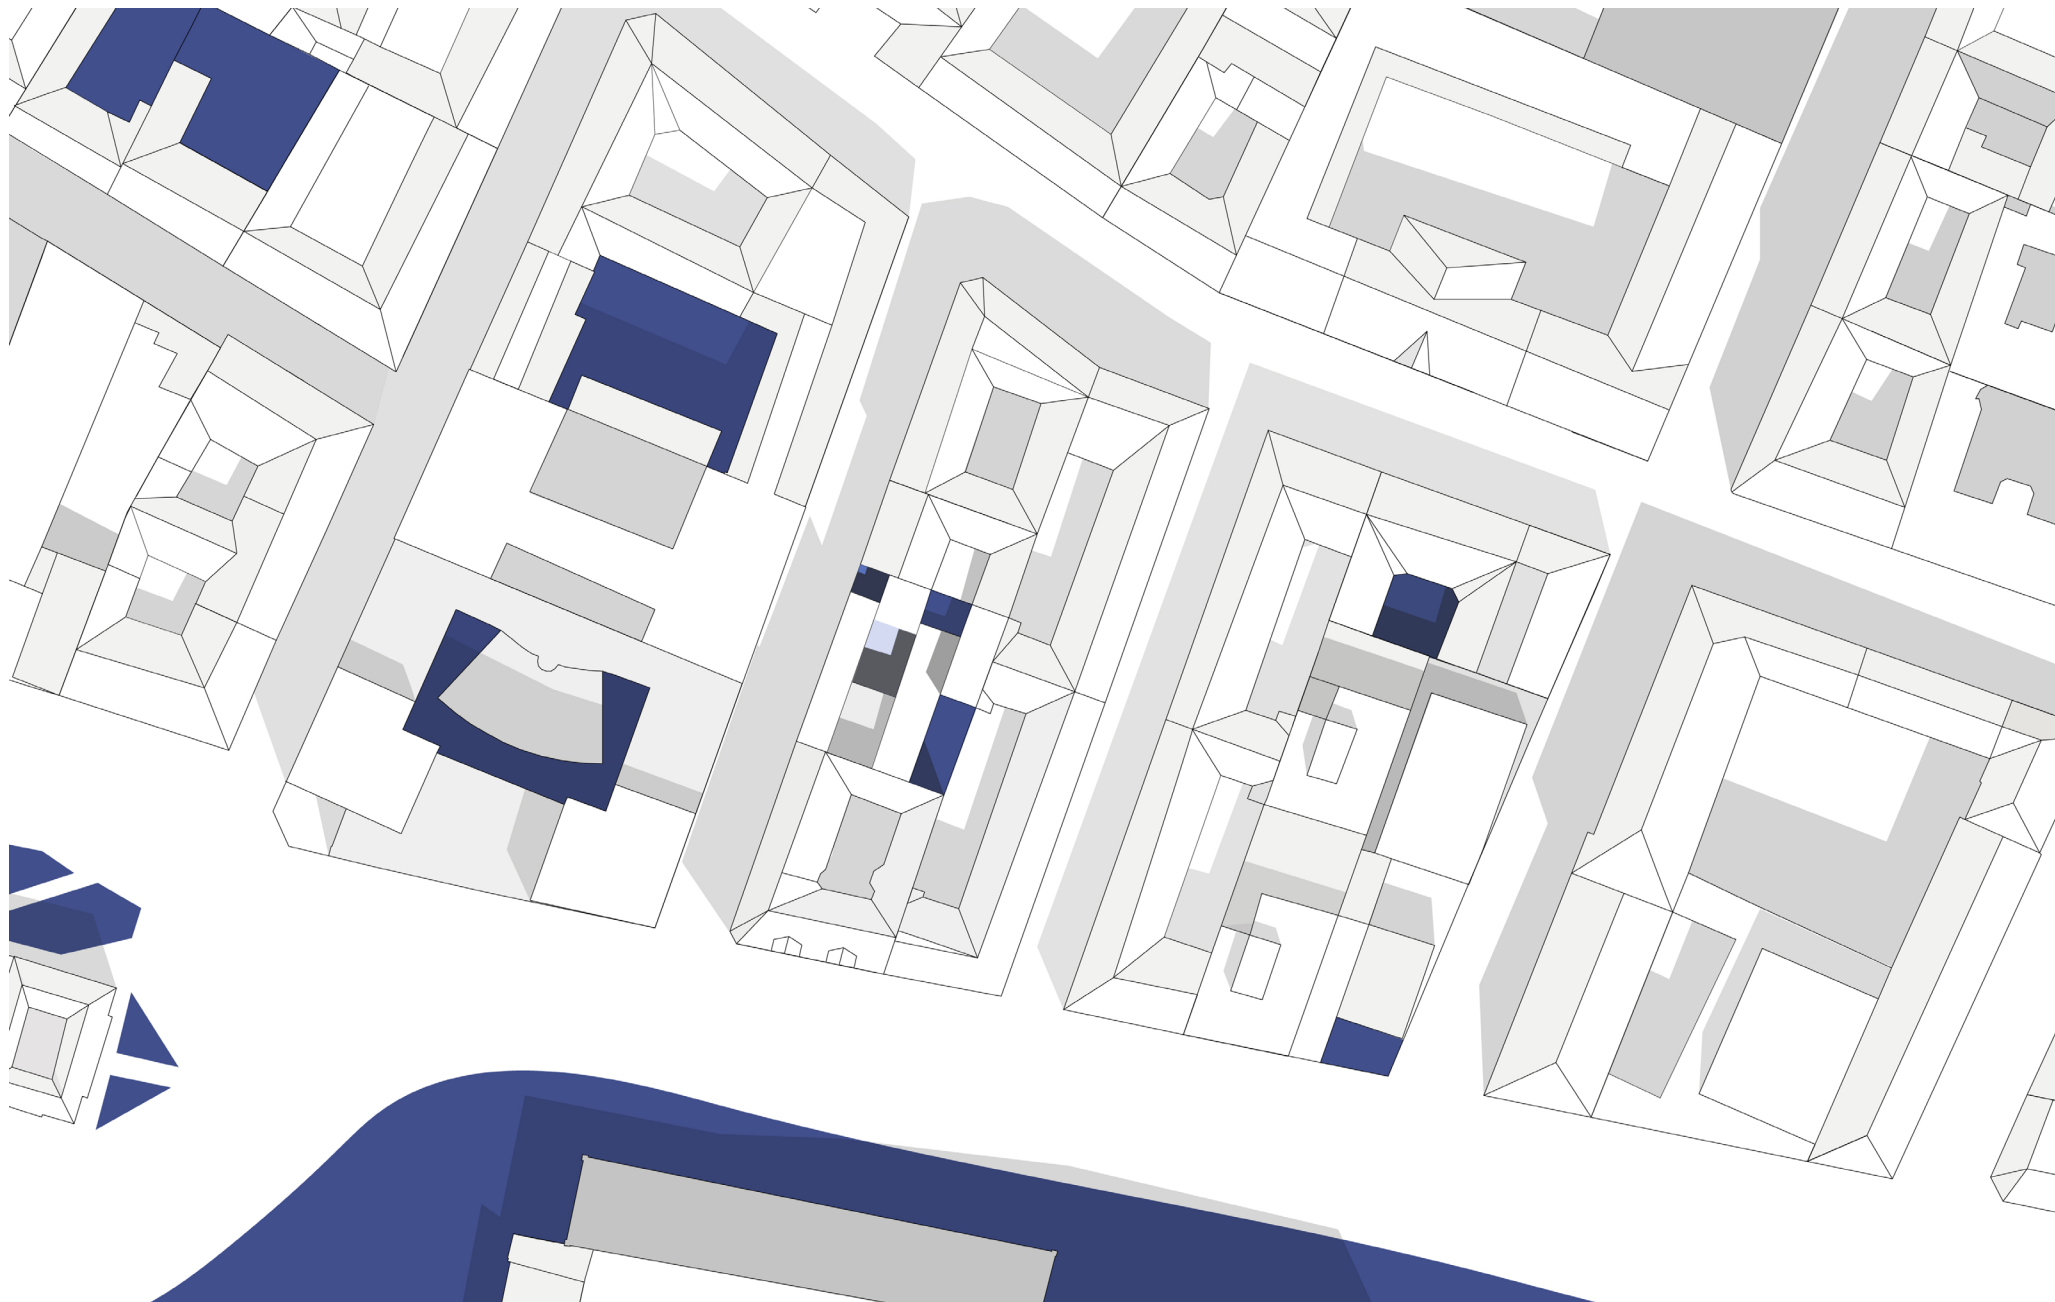

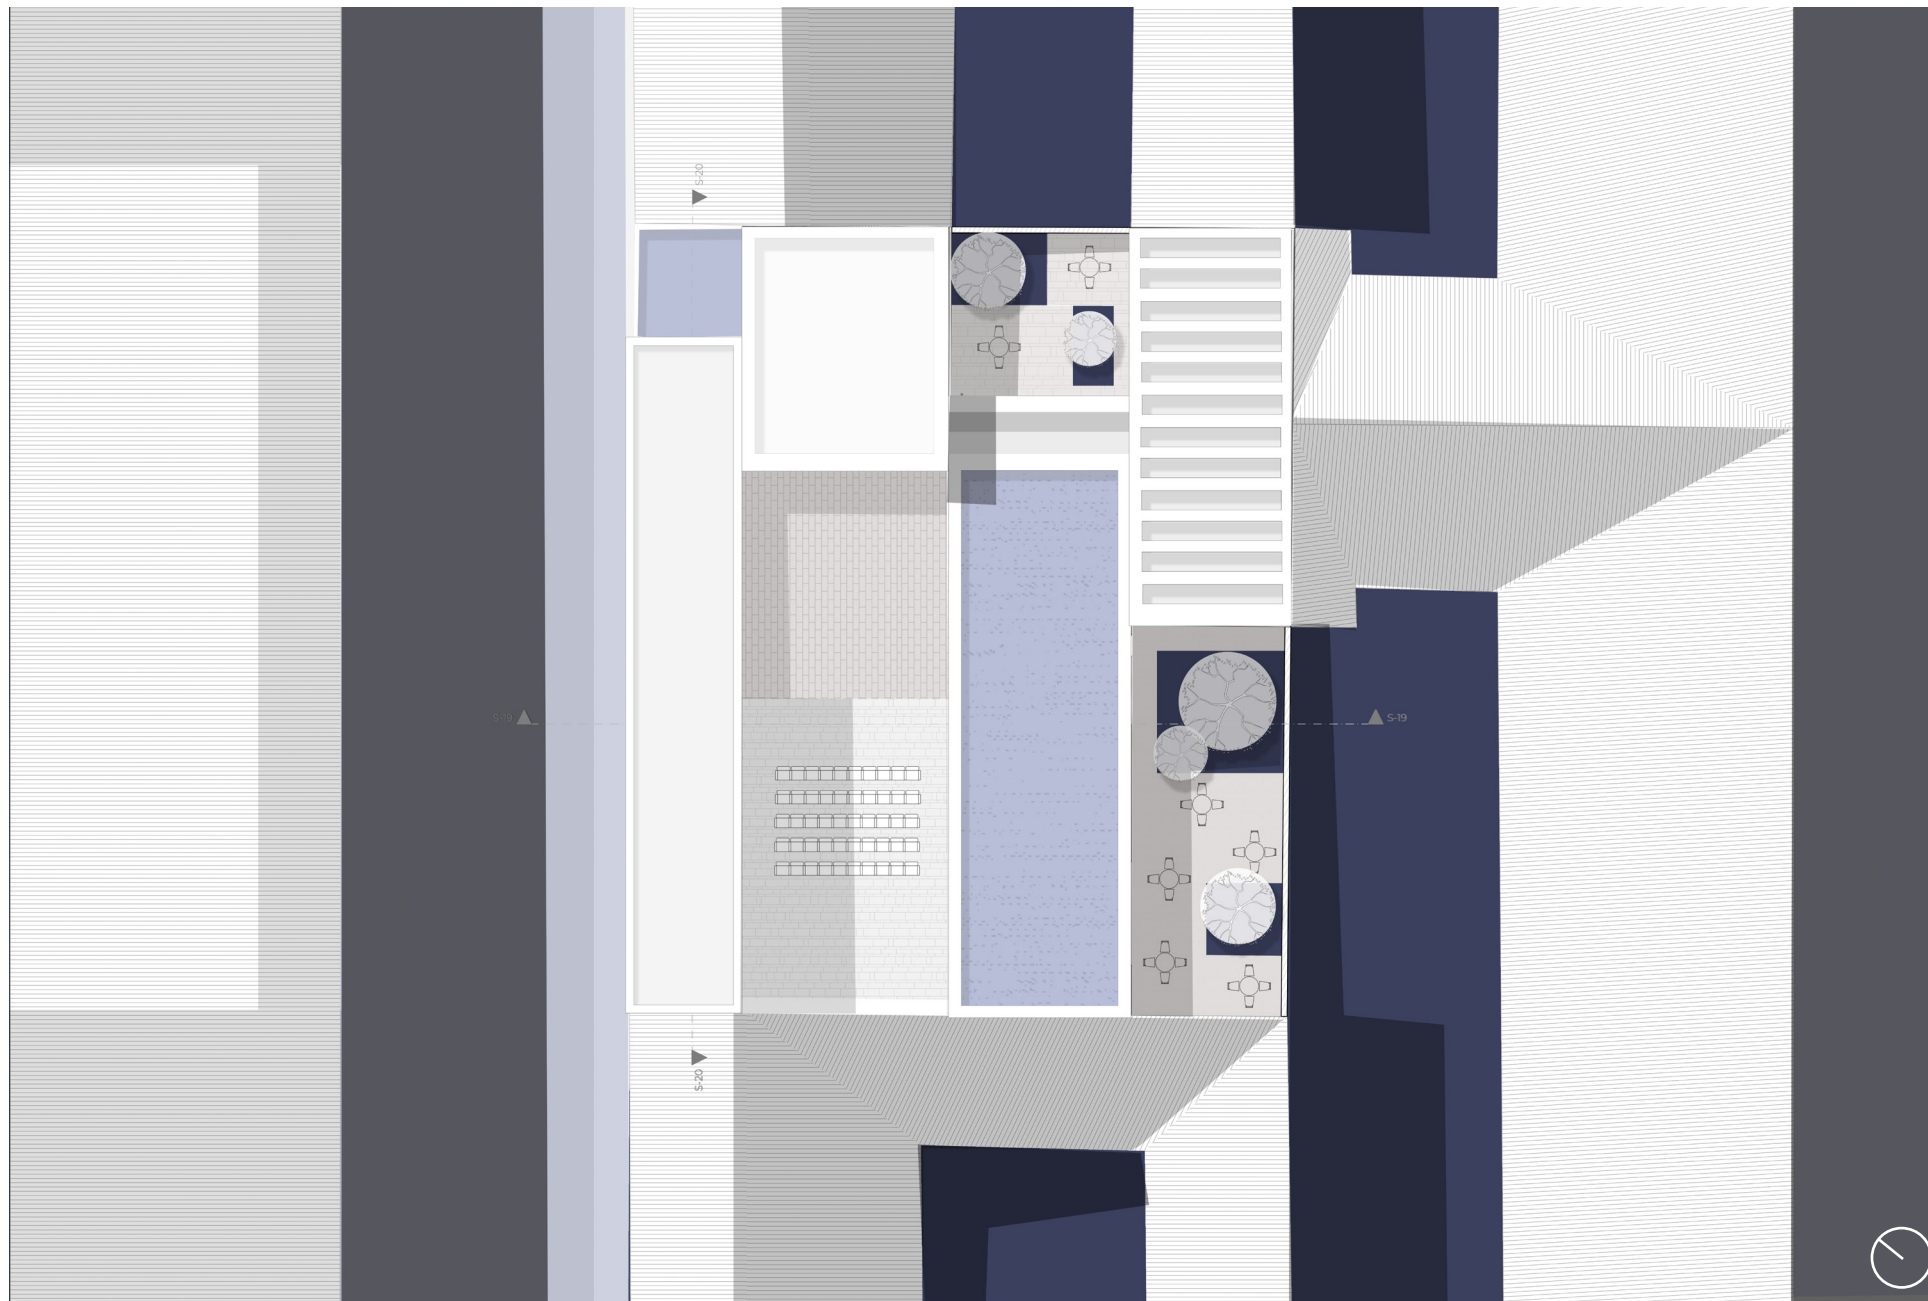





- 1 - rendezvényterem
- 2 - mosdó
- 3 - füstmentes lépcsőház
- 4 -raktár
- 5 - gépészet
- 6- teakonyha
- 7- személyzeti öltöző
- 8 - takarítósztár

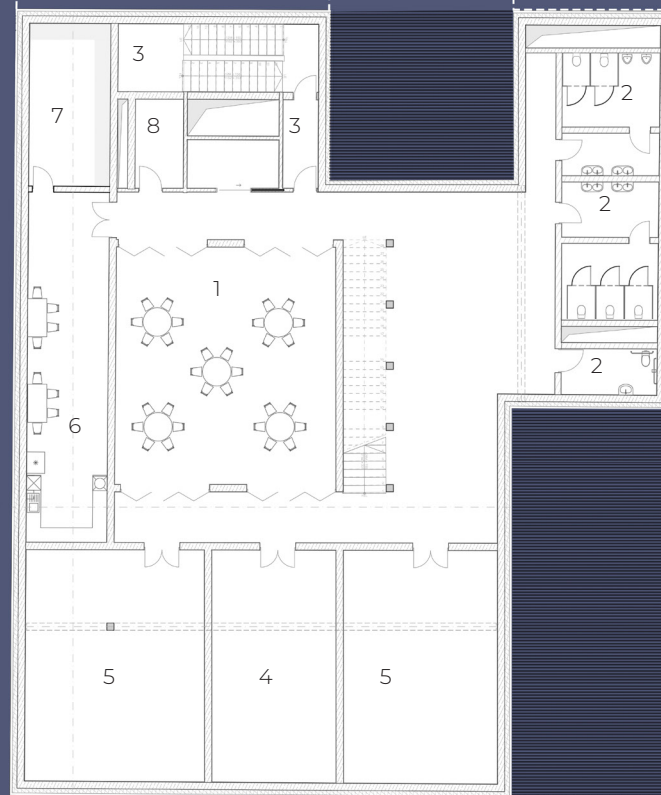

- 1 - előtér
- 2 - iroda
- 3 - füstmentes lépcsőház
- 4 - takarítószerter
- 5 - kávézó
- 6 - könyvesbolt
- 7 - raktár
- 8 - információs pont
- 9 - udvar
- 10 - parkoló

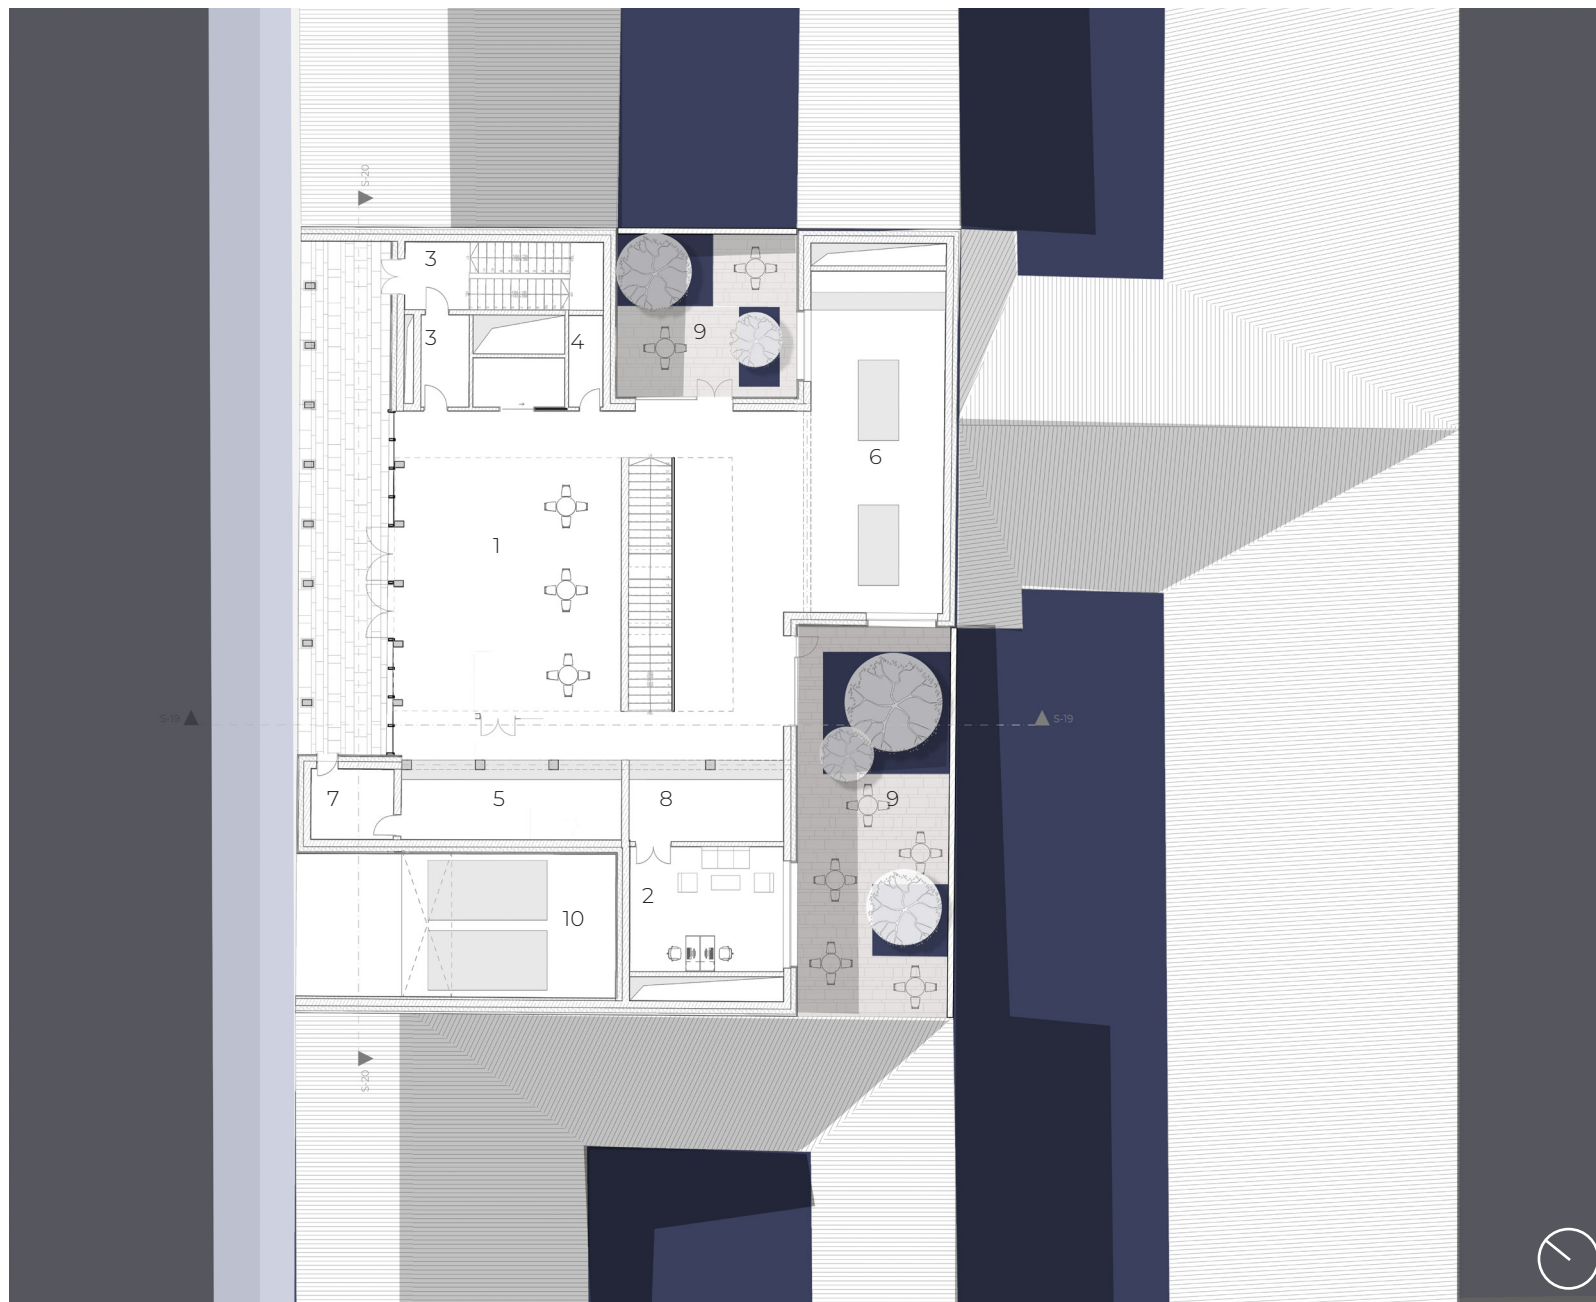

- 1 - közlekedő
- 2 - büfé
- 3 - füstmentes lépcsőház
- 4 - vetítőterem
- 5 - kiállítótér
- 6 - takarítósztár
- 7 - átrium
- 8 - raktár
- 9 - belső udvar

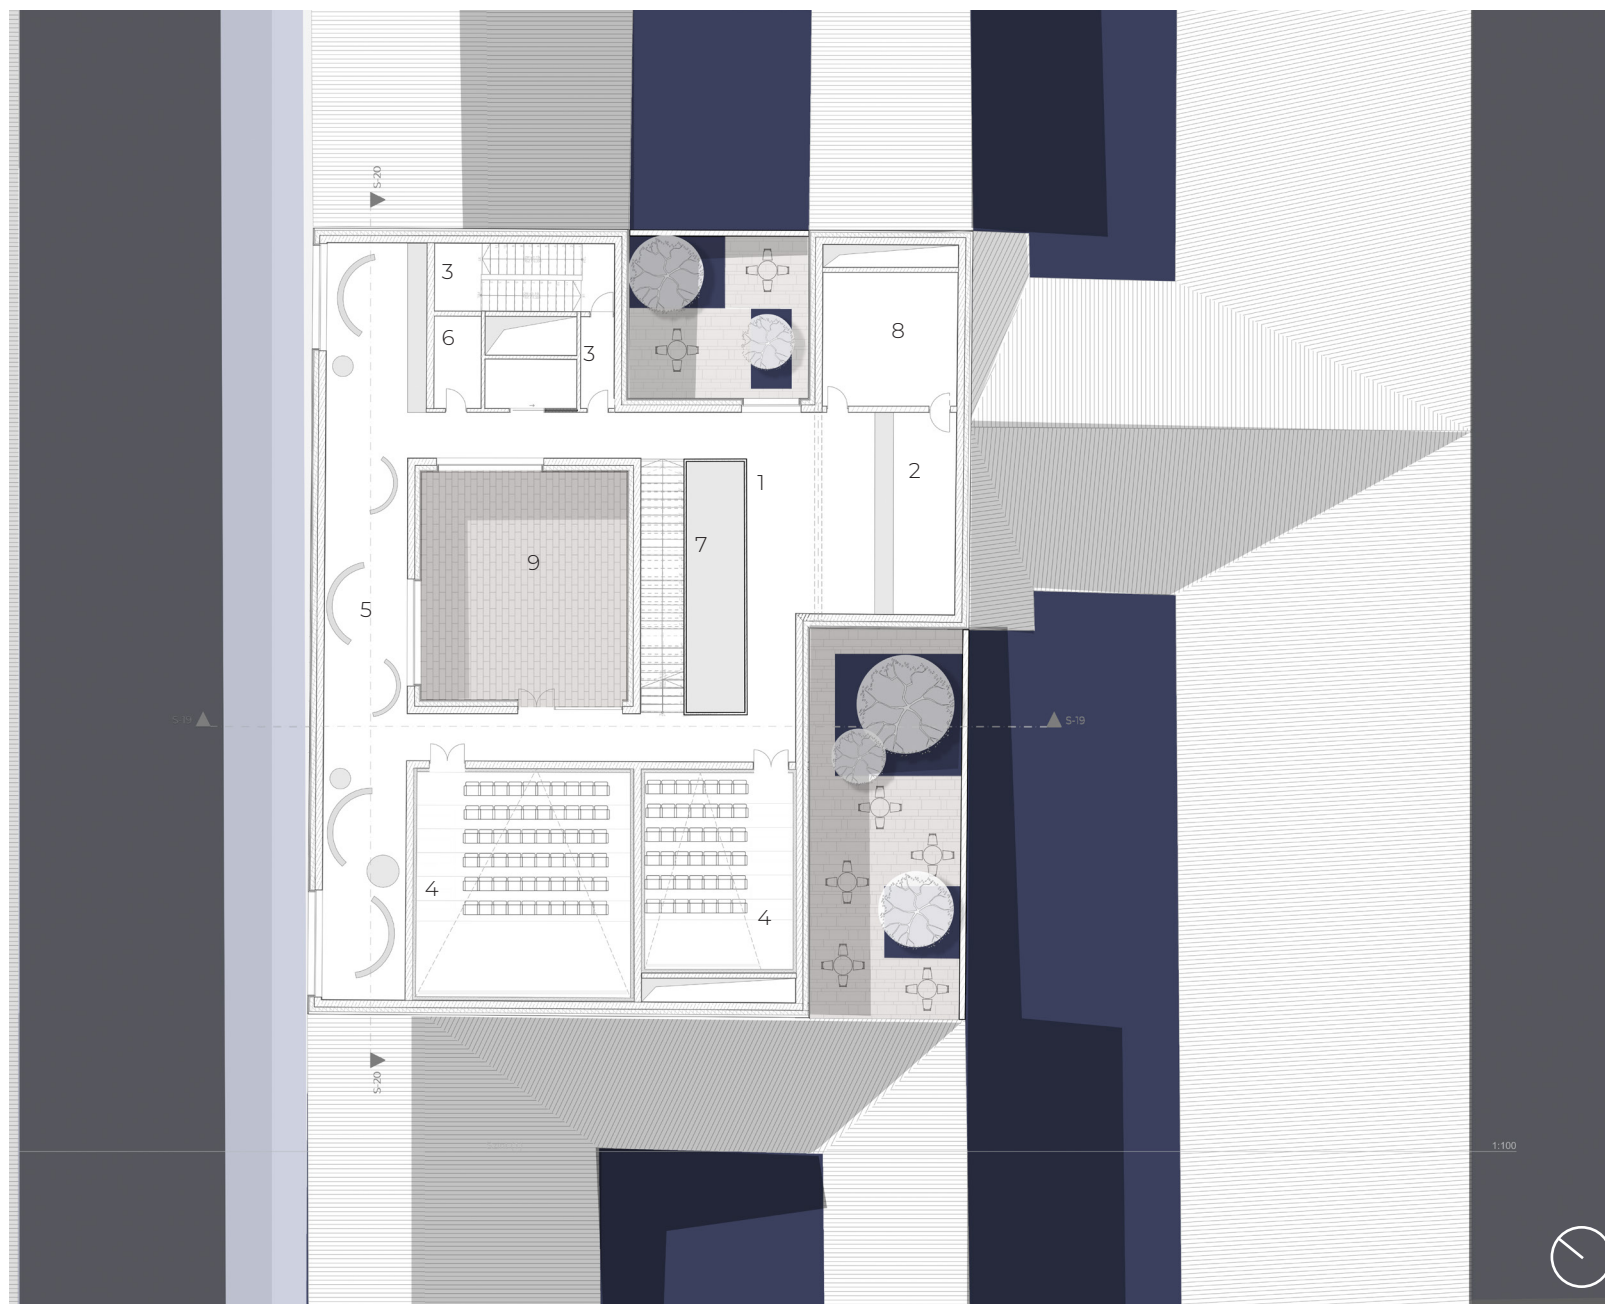


- 1 - közlekedő
- 2 - mosdó
- 3 - füstmentes lépcsőház
- 4 - vetítőterem (légtér)
- 5 - kiállítótér
- 6 - takarítósztár
- 7 - átrium
- 8 - belső udvar






- 1 - közlekedő
- 2 - mosdó
- 3 - füstmentes lépcsőház
- 4 - bérelhető vetítőterem
- 5 - bár
- 6 - takarítósztár
- 7 - átrium
- 8 - belső udvar
- 9 - tetőkert mozi és bár

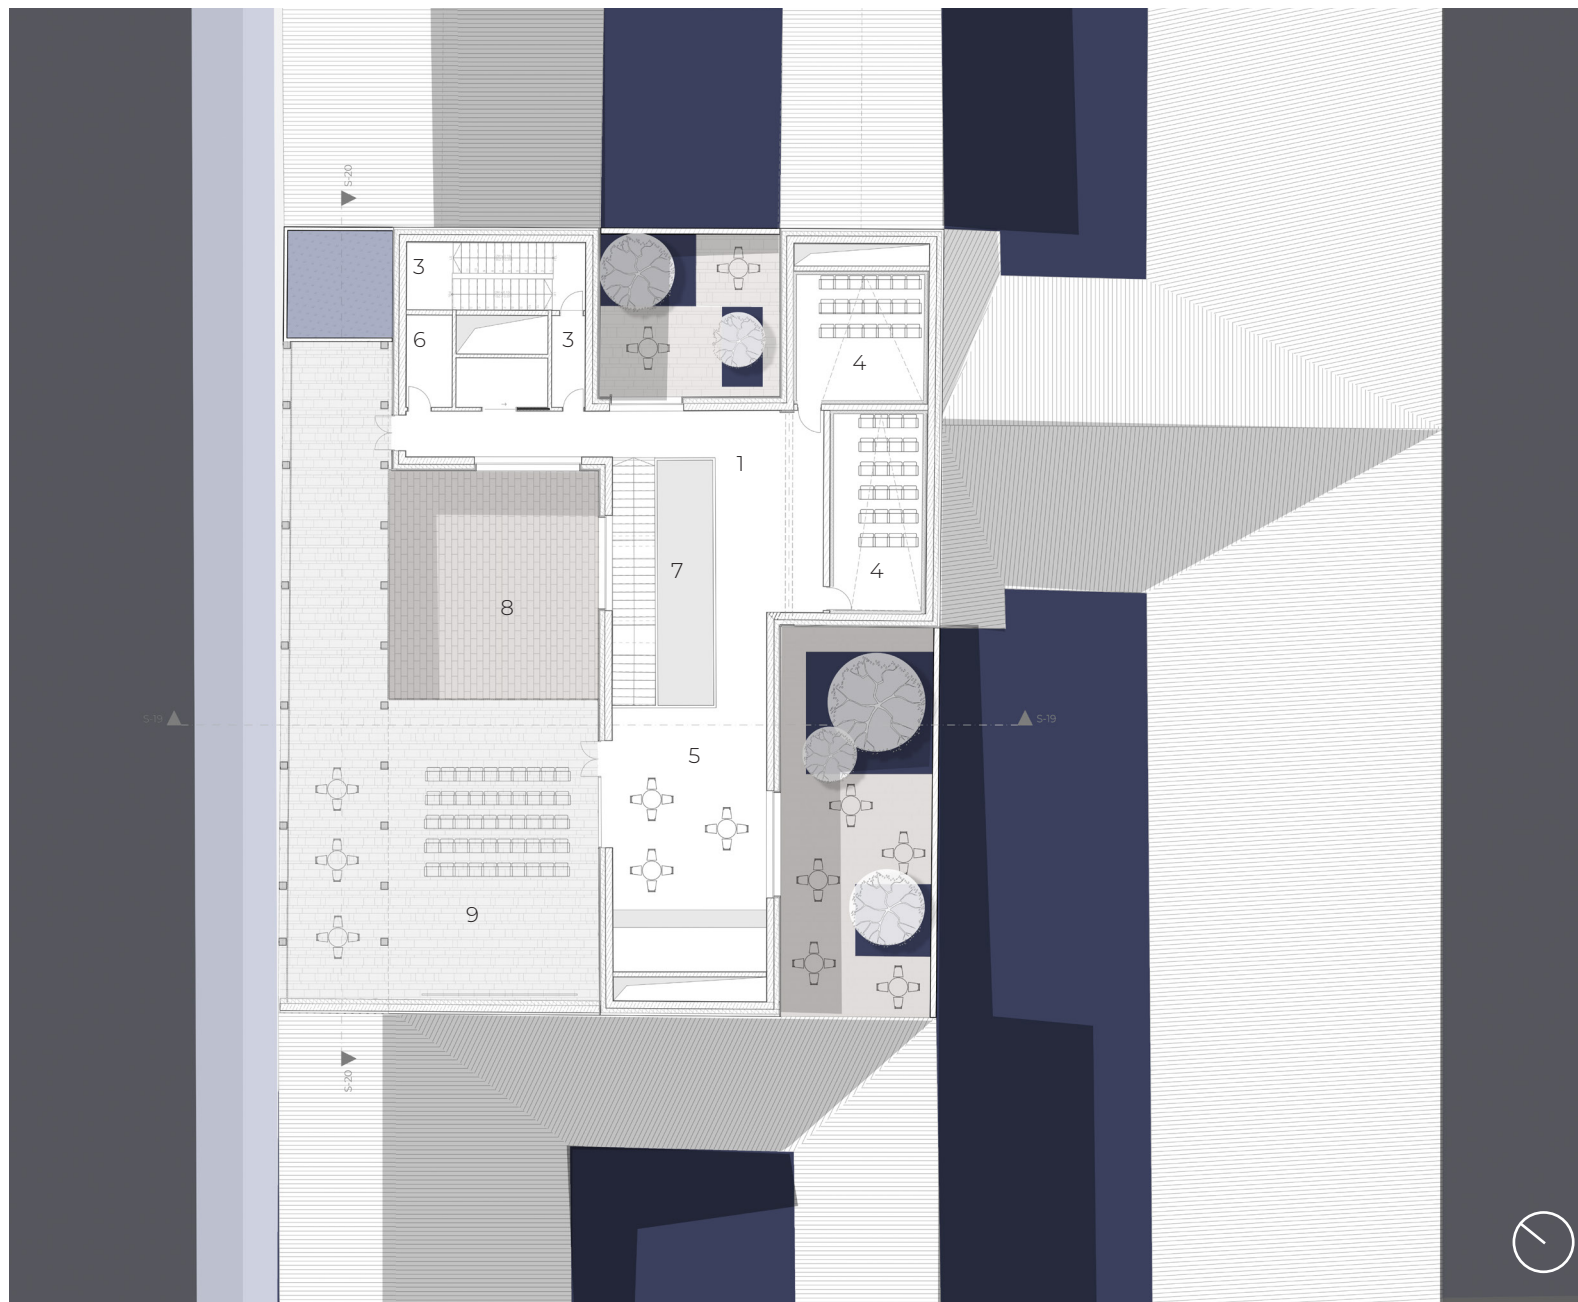

- 1 - gépészet
- 2 - légkezelő gépészeti fedett nyitott helyiség
- 3 - füstmentes lépcsőház
- 4 - zöldtető

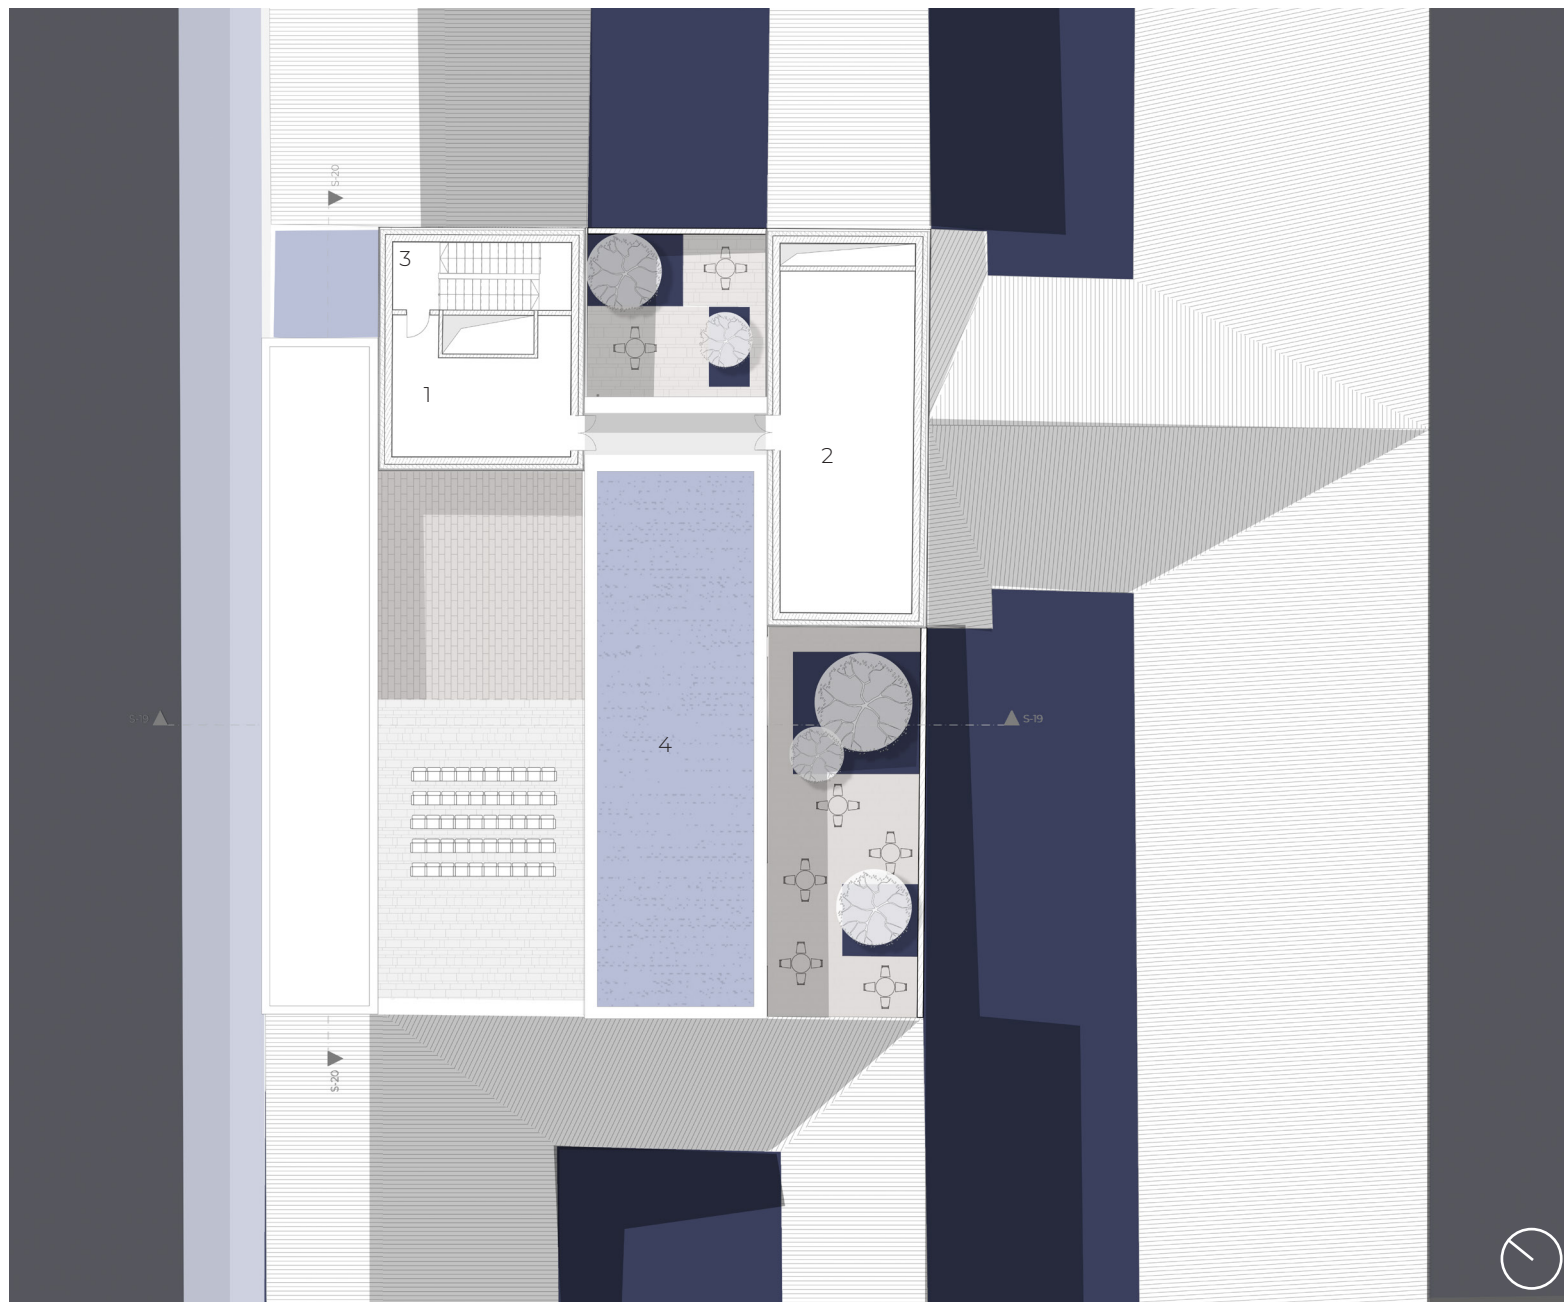



KX1


Mozi

Budapest, Czuczor utca

Keresztmetszet M1:100

Farkas Anna Barbara

2023.06.09.

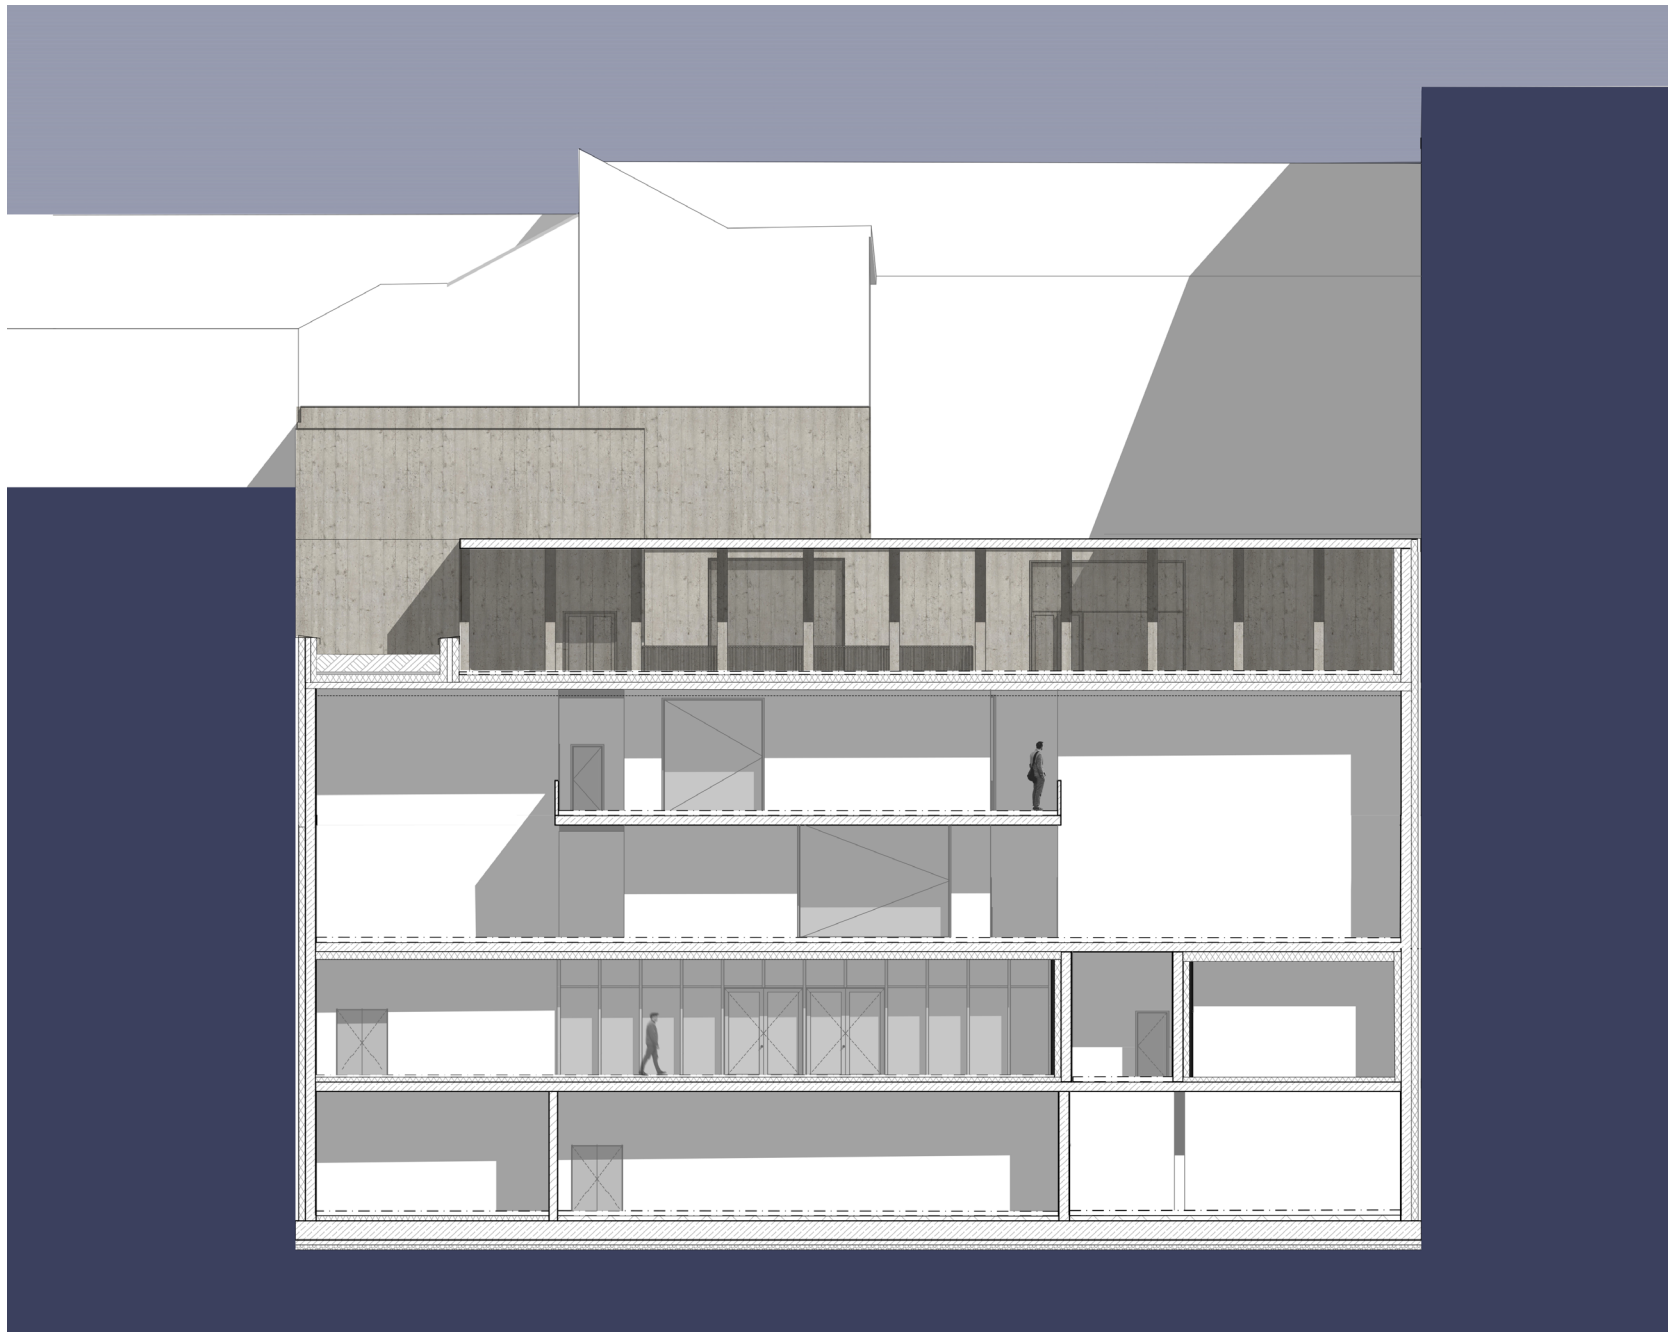

KX1

Mozi

Budapest, Czuczor utca

Hosszmetszet M1:100

Farkas Anna Barbara

2023.06.09.





KX1

Mozi




Budapest, Czuczor utca

Udvar homlokzat M1:100

Farkas Anna Barbara

2023.06.09.



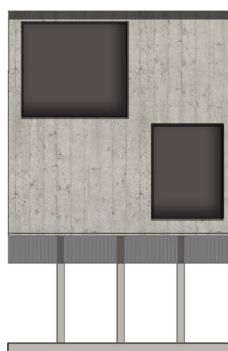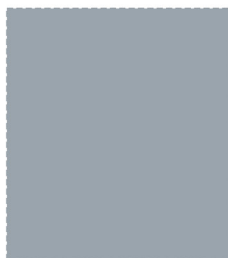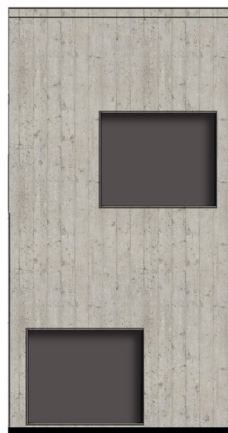





KXI


Mozi

Budapest, Czuczor utca

Utcai látvány

Farkas Anna Barbara

2023.06.09.

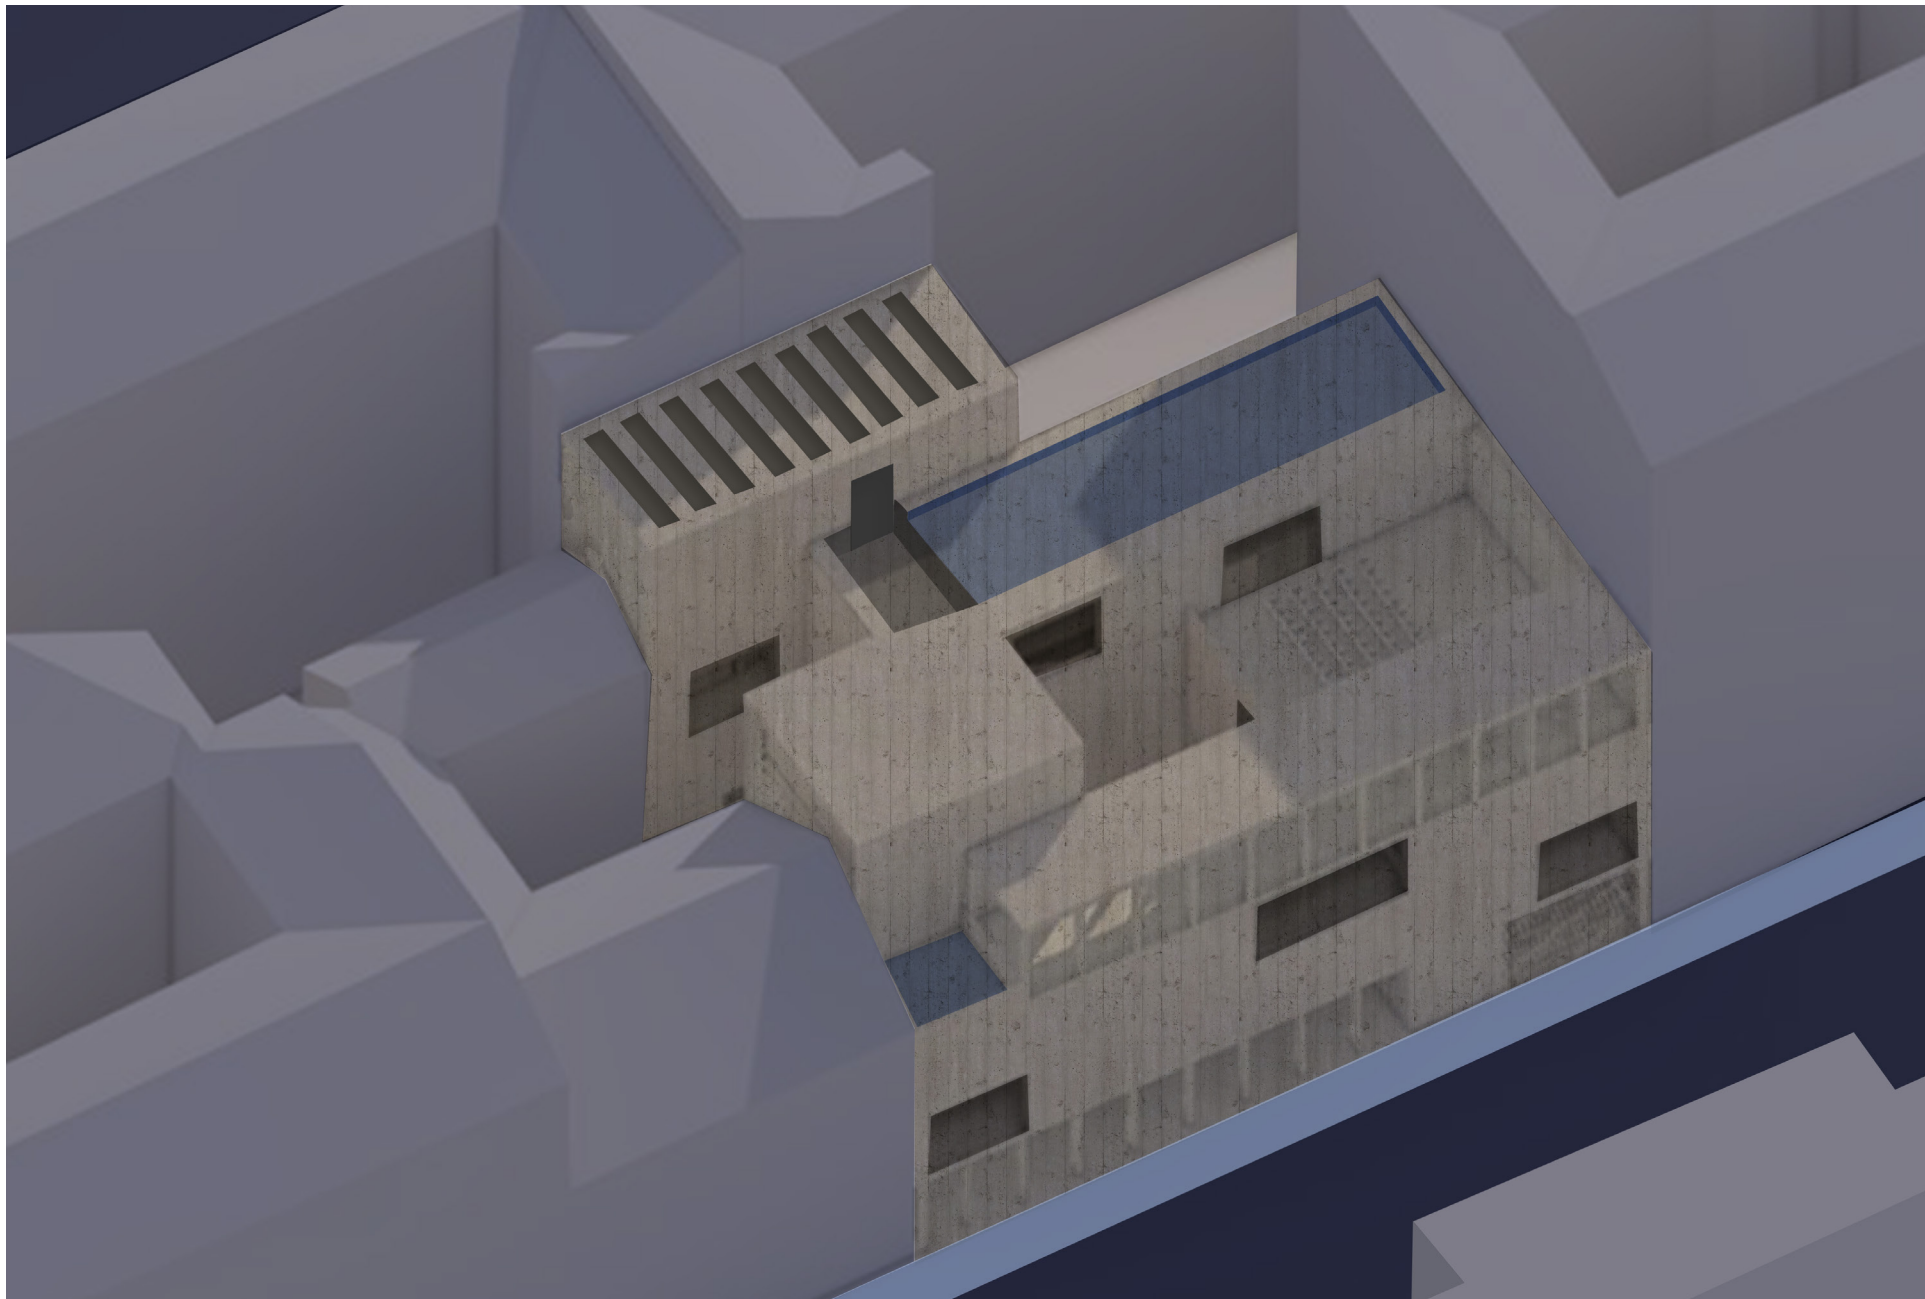

KX1

Mozi


Budapest, Czuczor utca

Axonometria

Farkas Anna Barbara

2023.06.09.



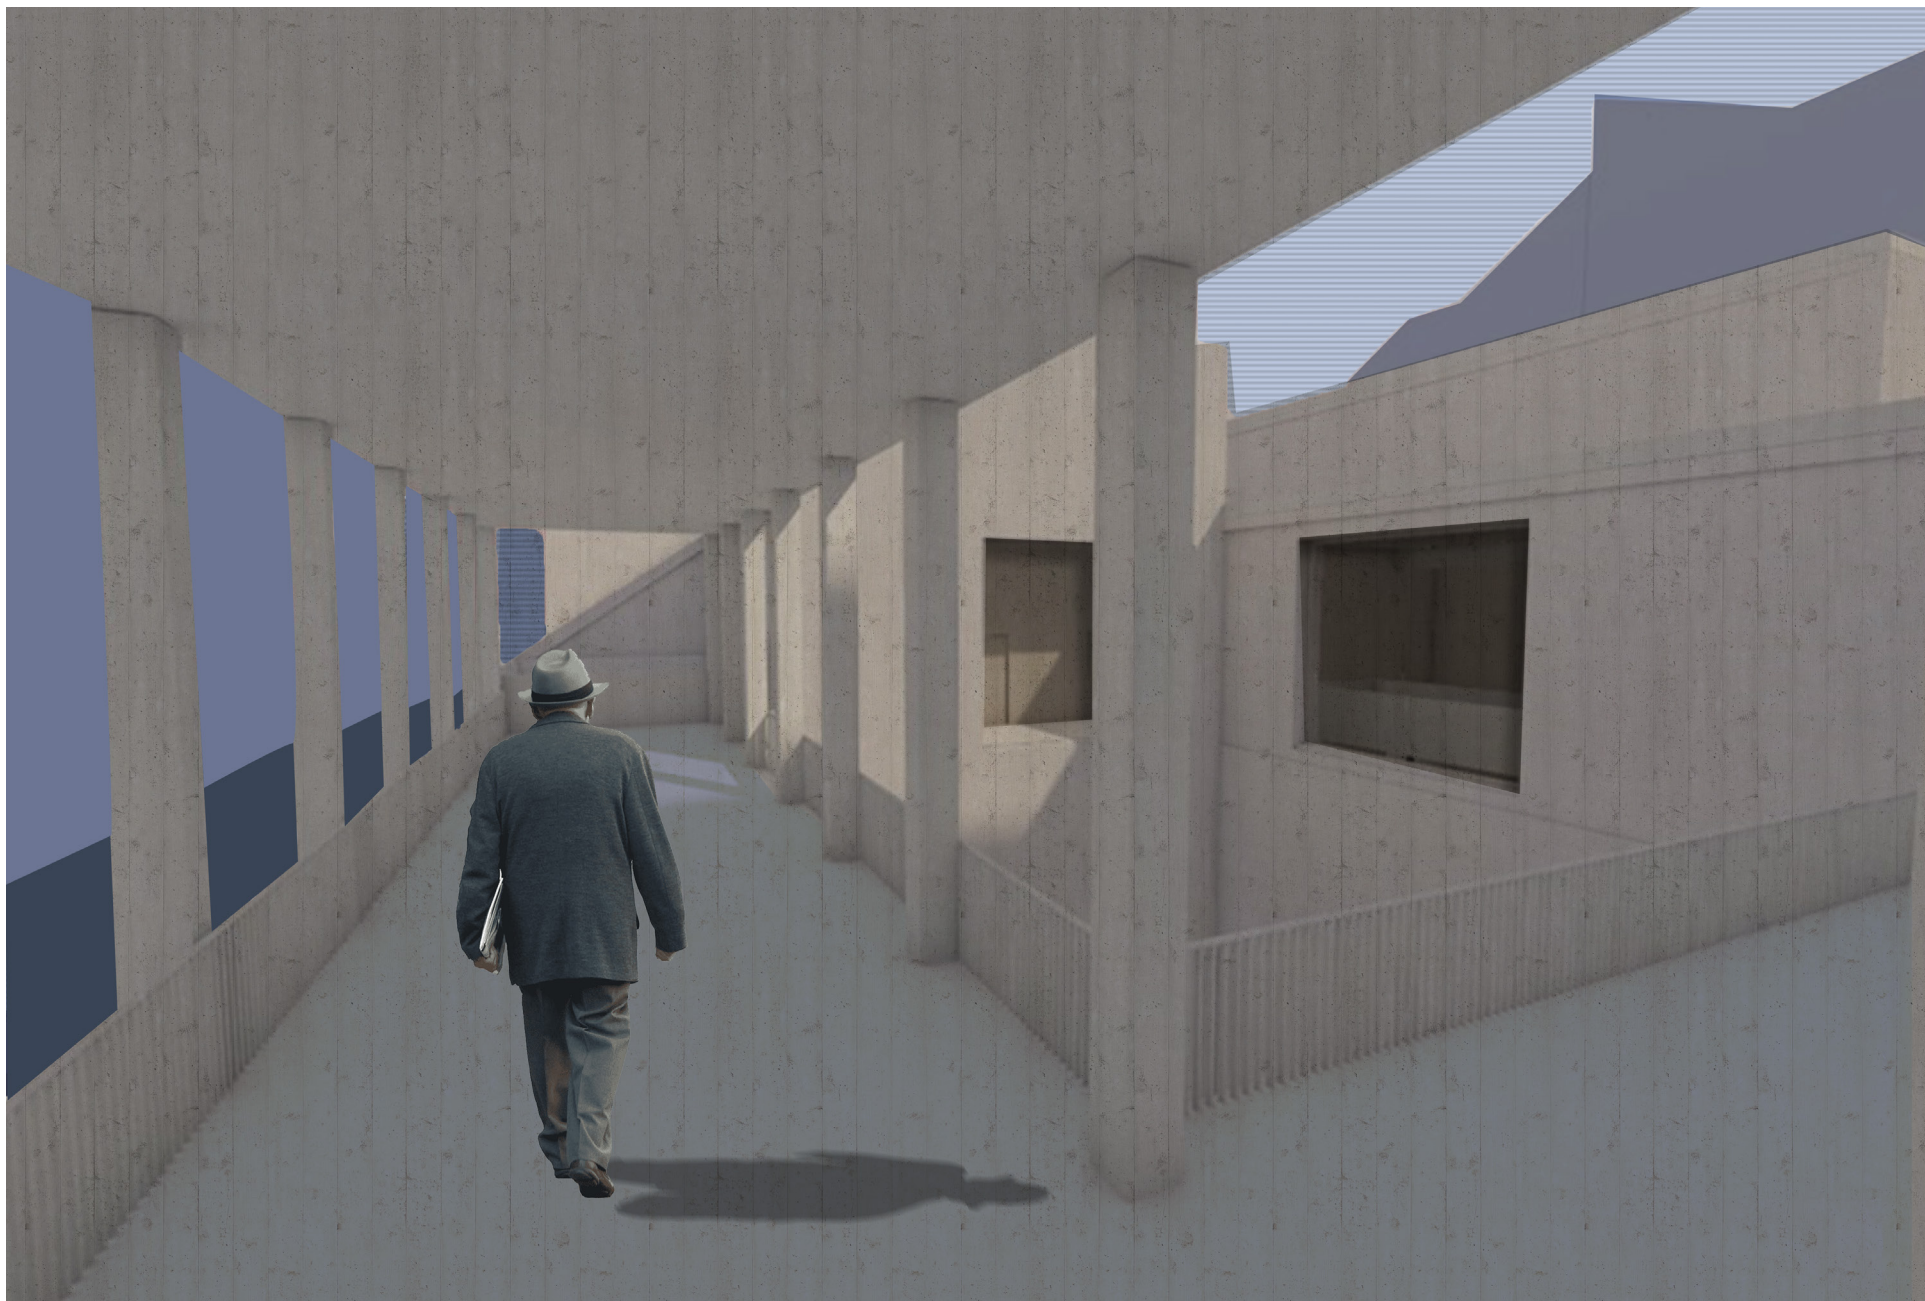

KX1

Mozi

Budapest, Czuczor utca

Tetőkert mozi látvány

Farkas Anna Barbara

2023.06.09.