






MEMENTO

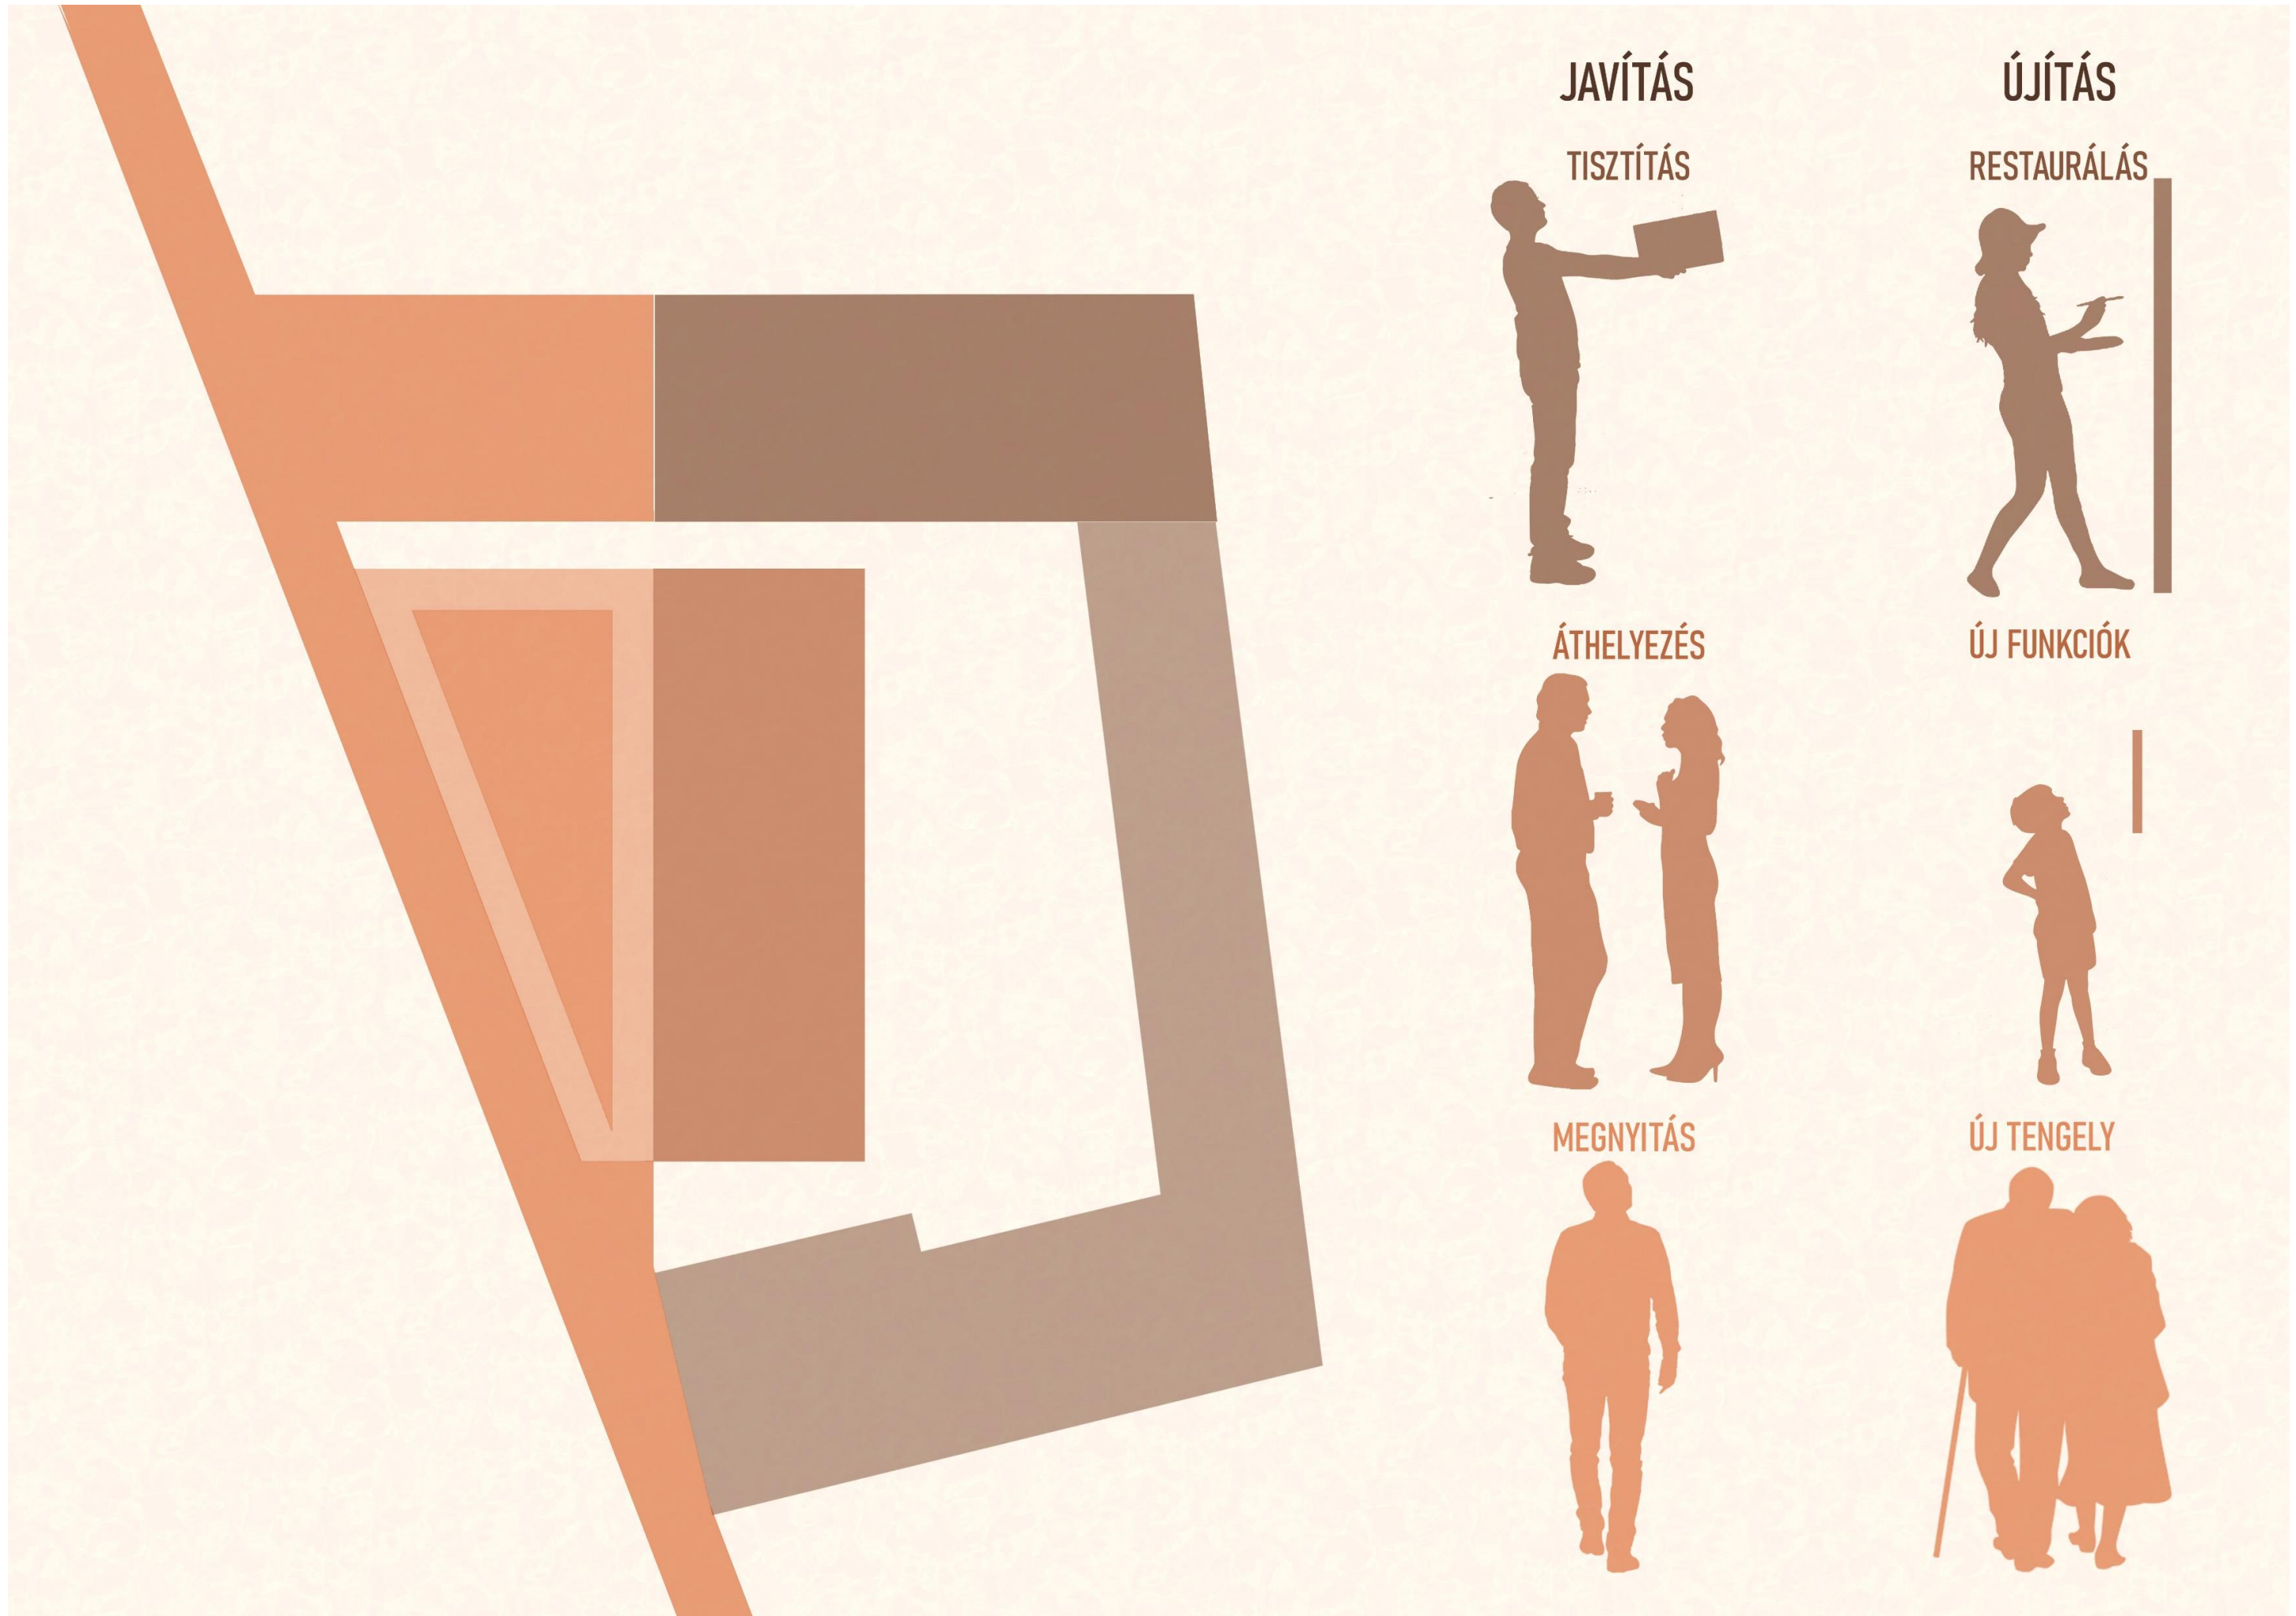


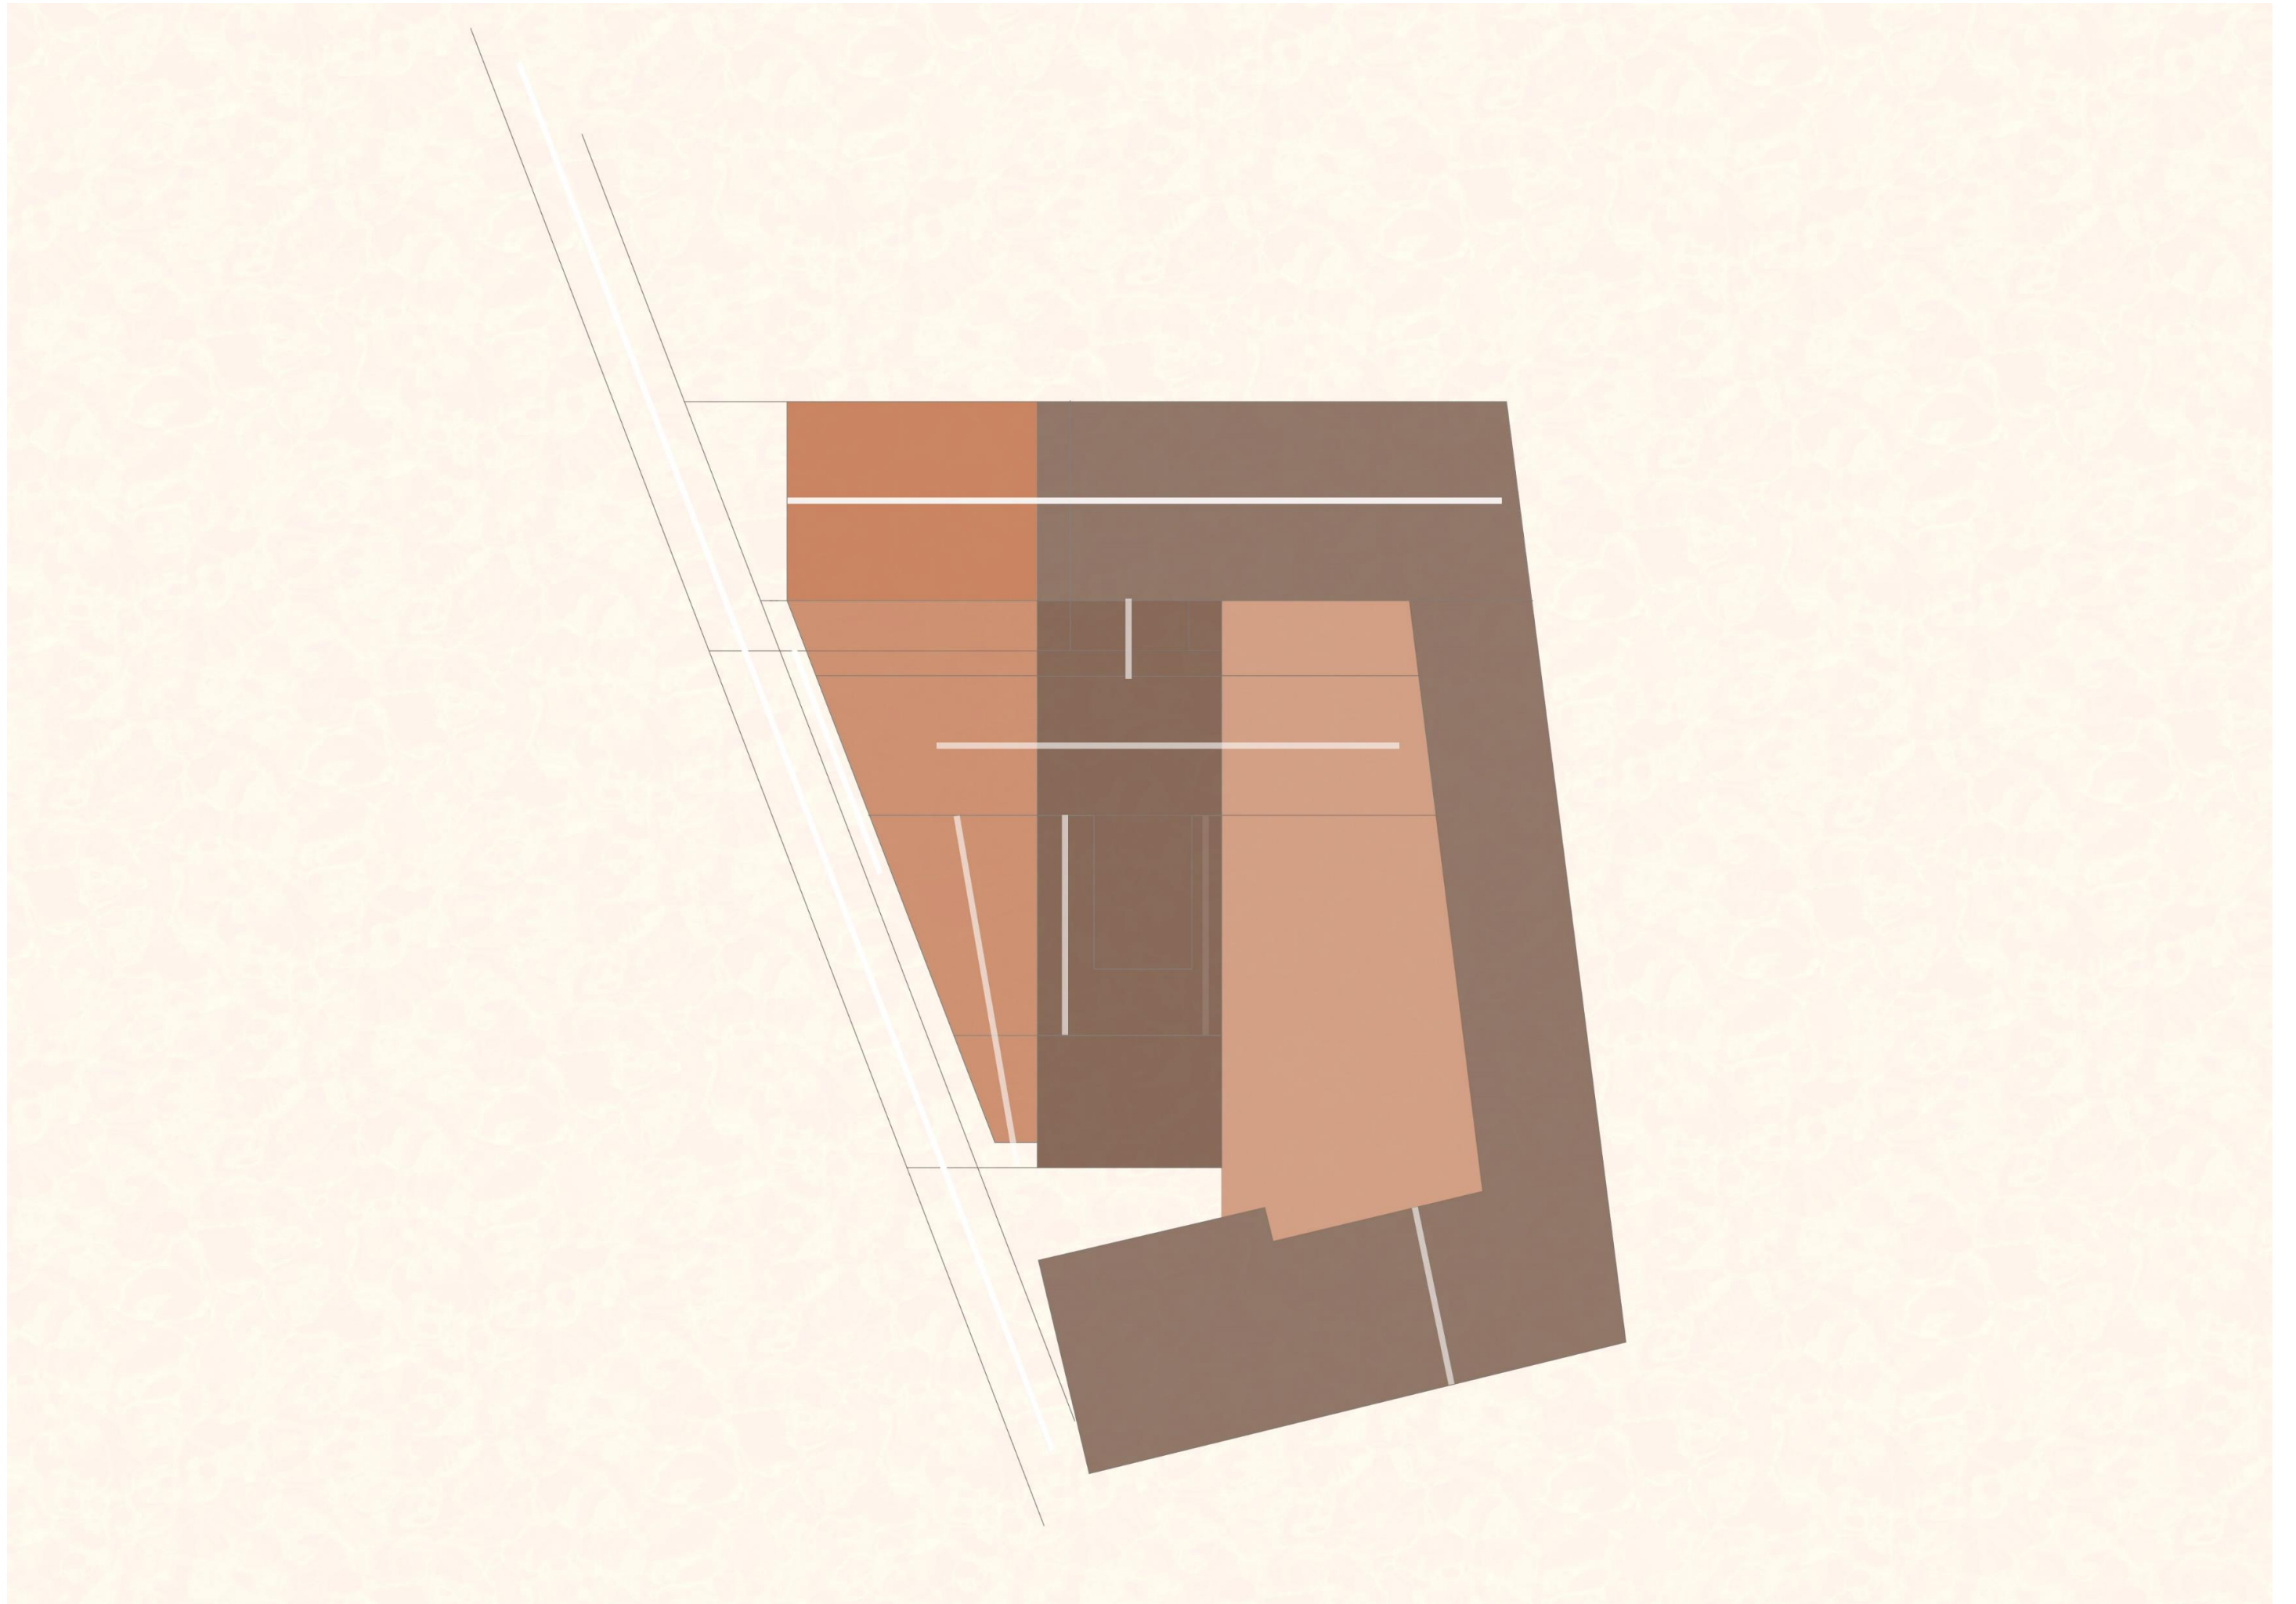




HELYSZÍNRAJZ M=1:1000 STT KOLOZSVÁR TRANZIT HÁZ MÓDLY EMŐKE KLOBUSOVSZKI PÉTER DLA 2022.12.16.

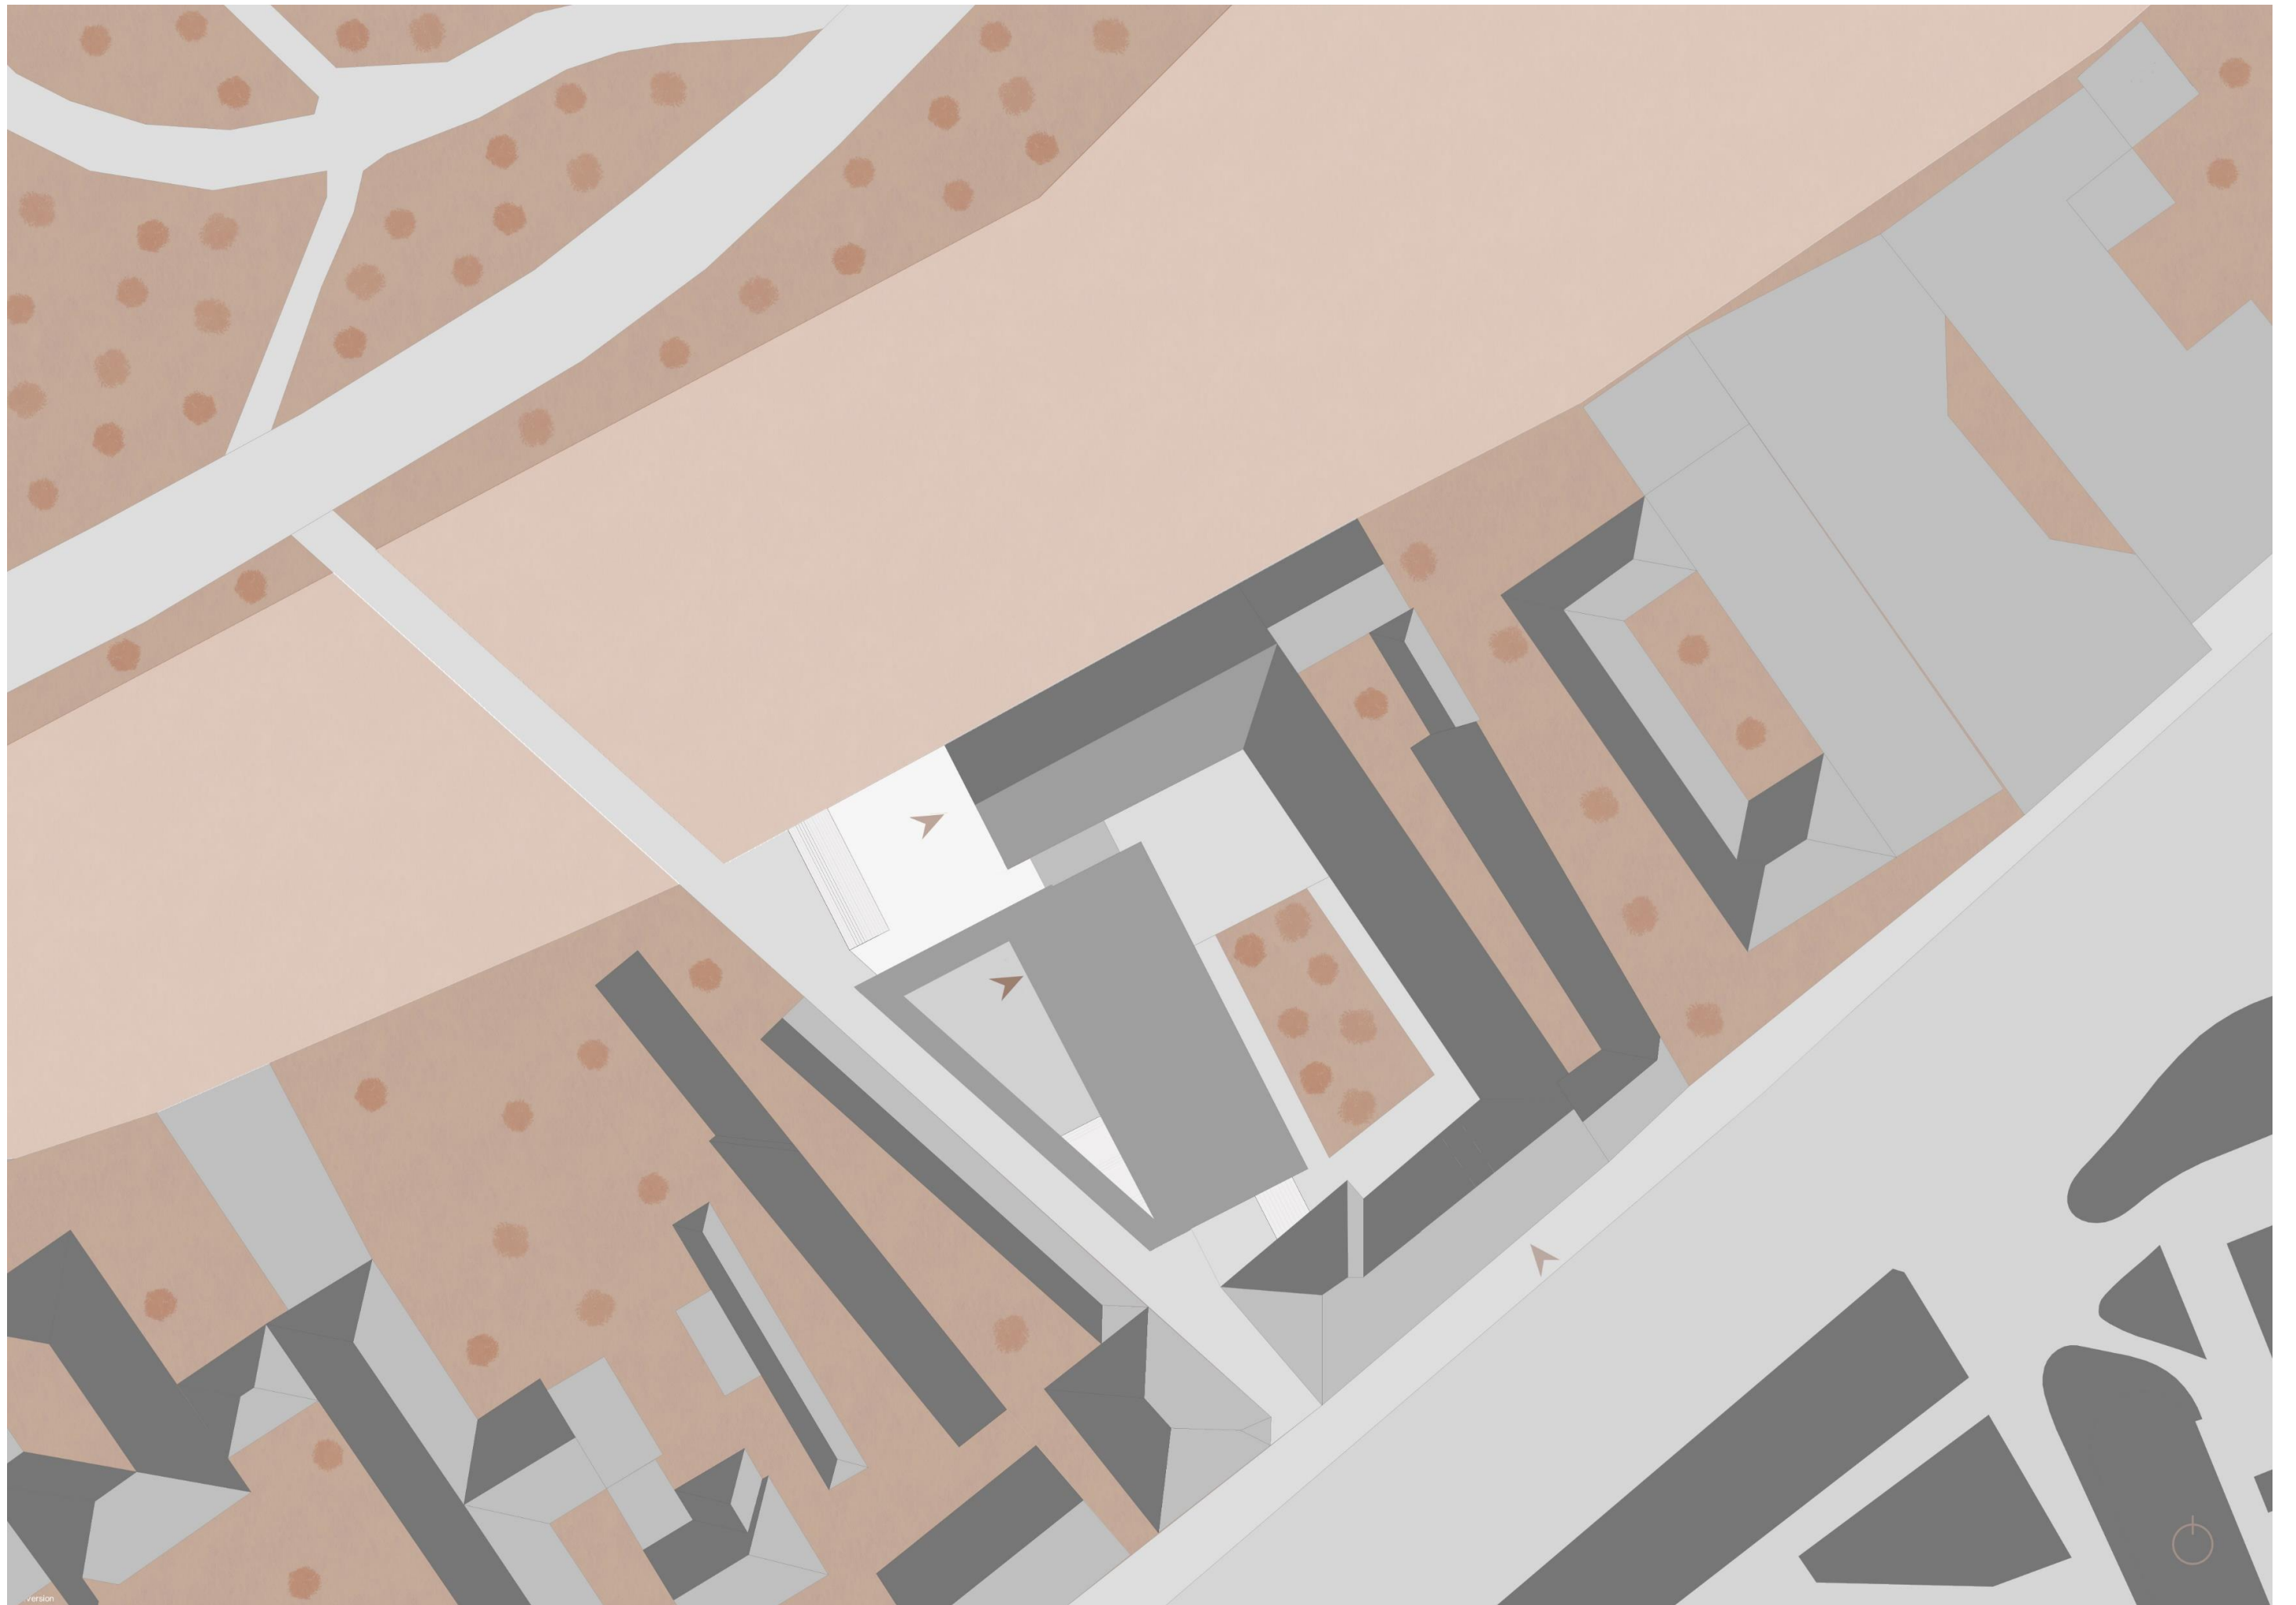

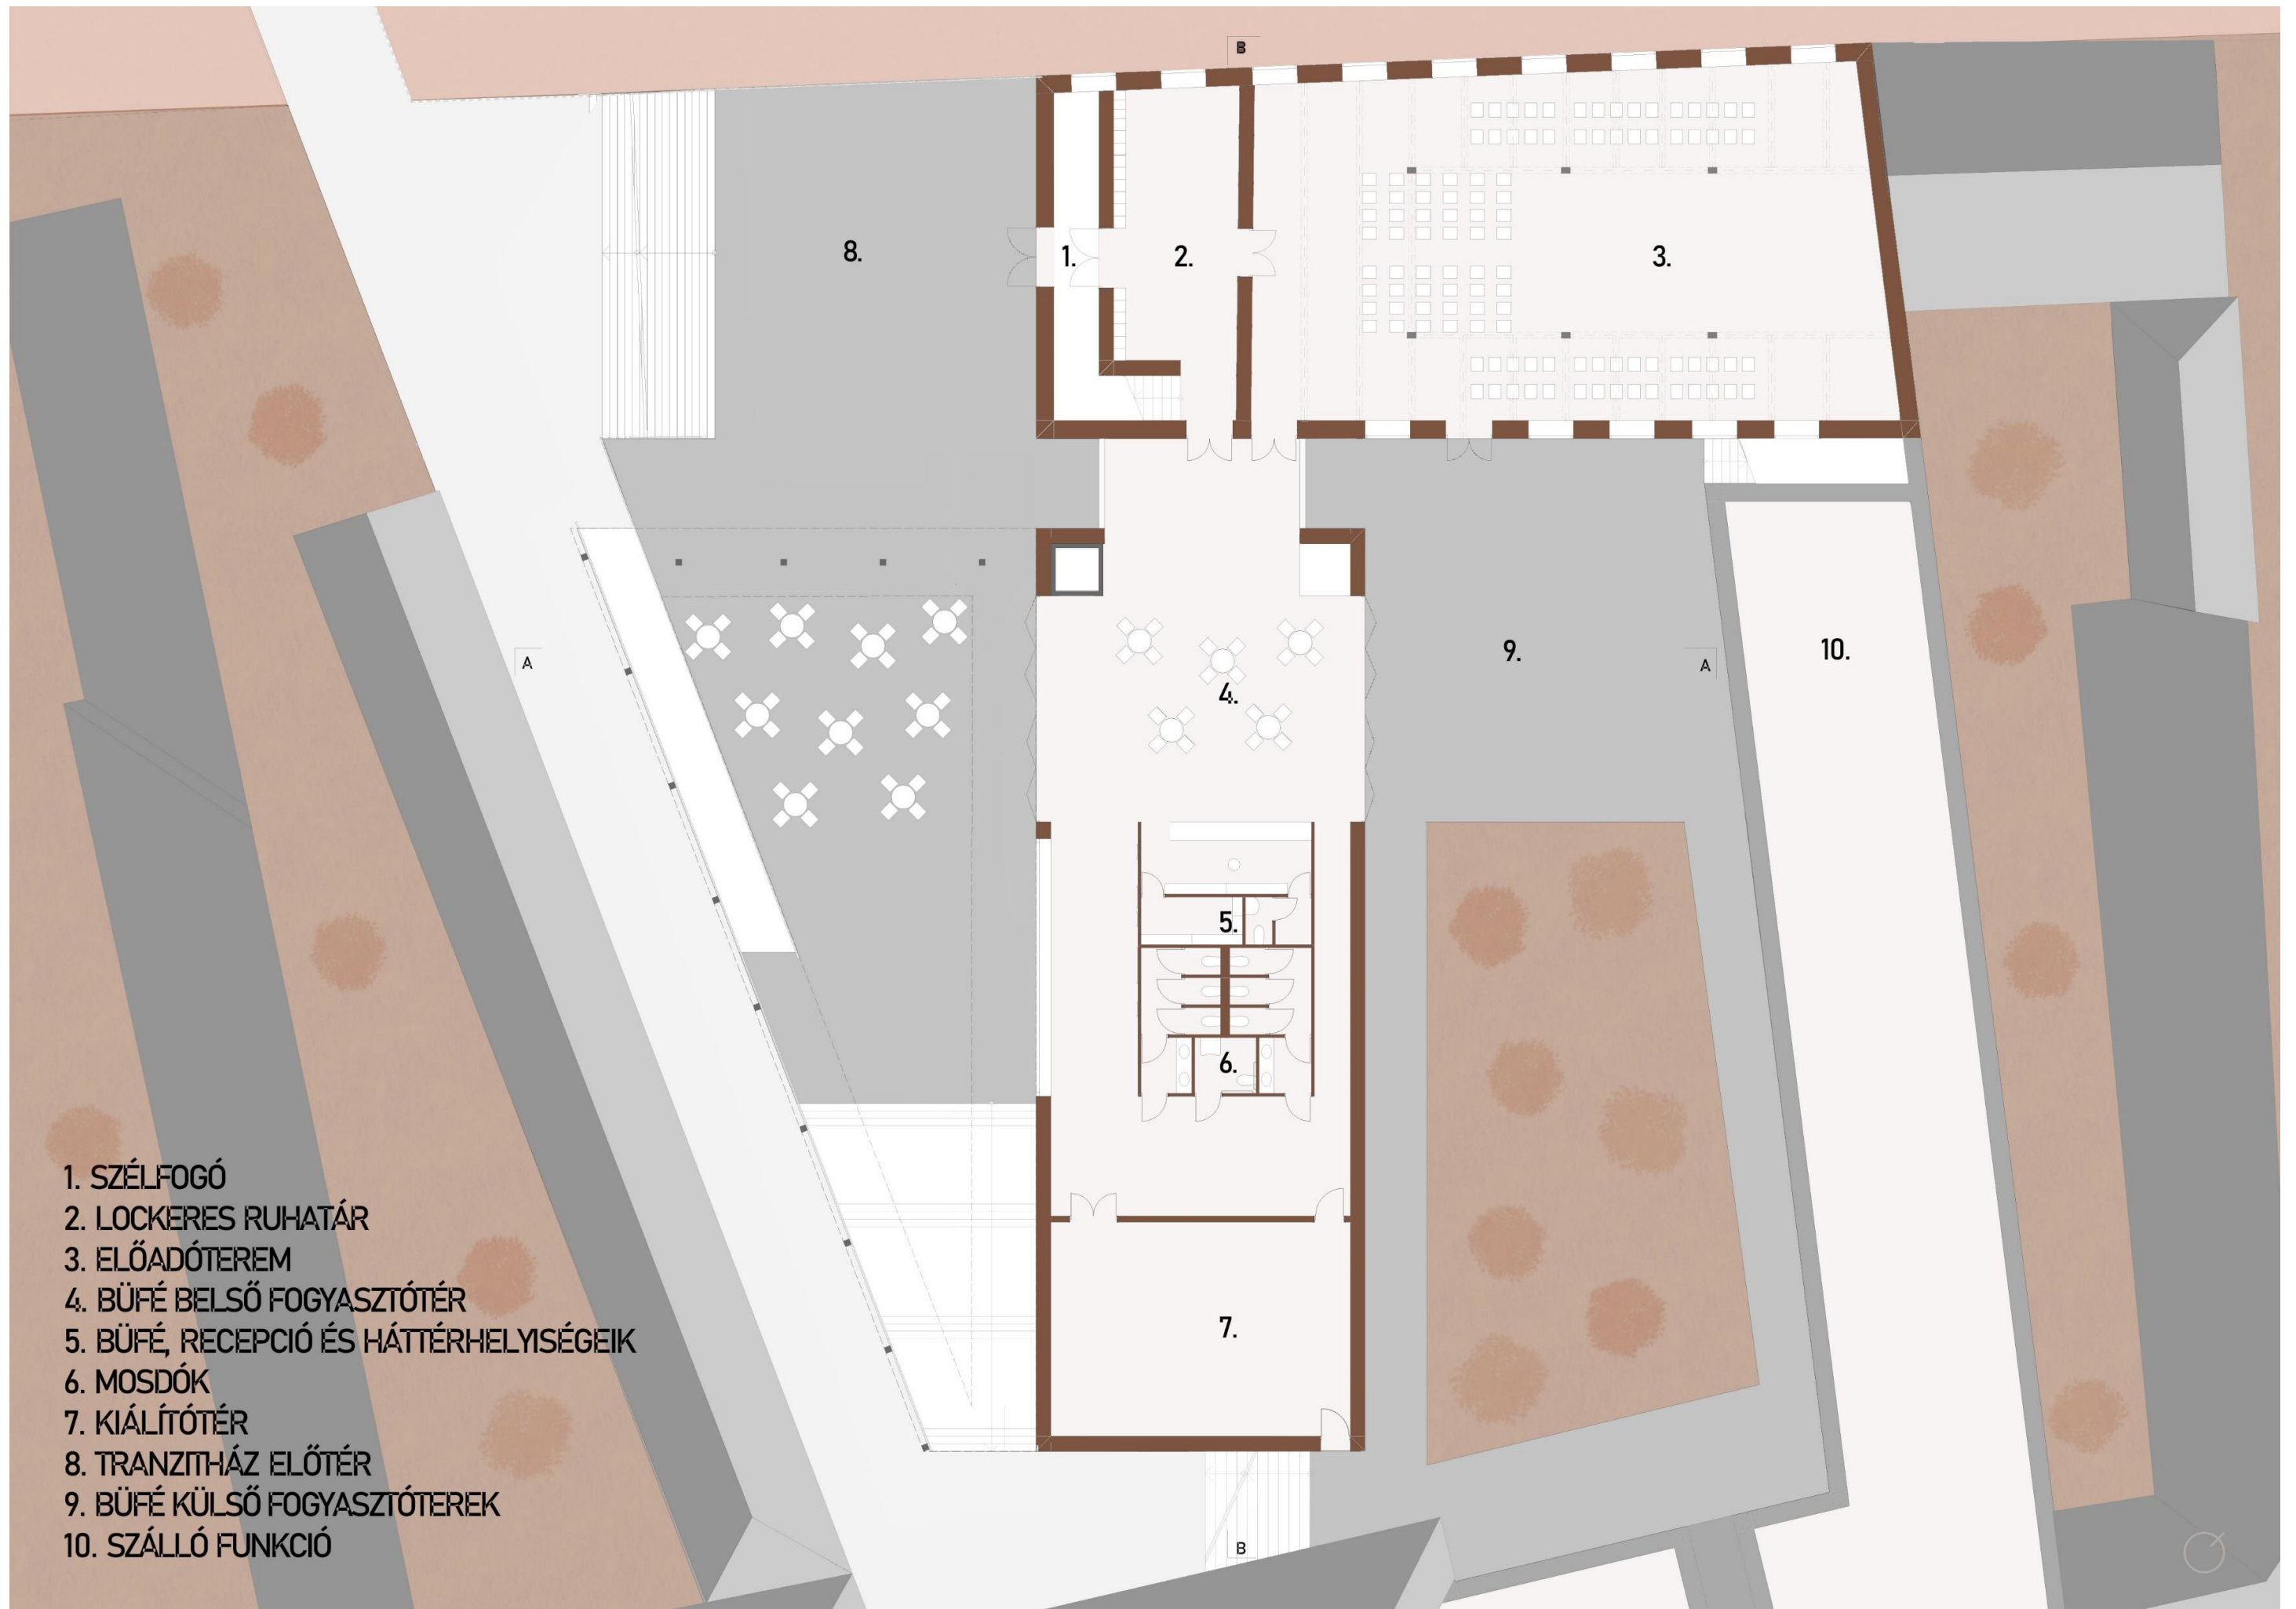

1. SZÉLFOGÓ
2. LOCKERES RUHATÁR
3. ELŐADÓTEREM
4. BÜFÉ BELSŐ FOGYASZTÓTÉR
5. BÜFÉ, RECEPCIÓ ÉS HÁTTÉRHELYISÉGEIK
6. MOSDÓK
7. KIÁLÍTÓTÉR
8. TRANZITHÁZ ELŐTÉR
9. BÜFÉ KÜLSŐ FOGYASZTÓTEREK
10. SZÁLLÓ FUNKCIÓ

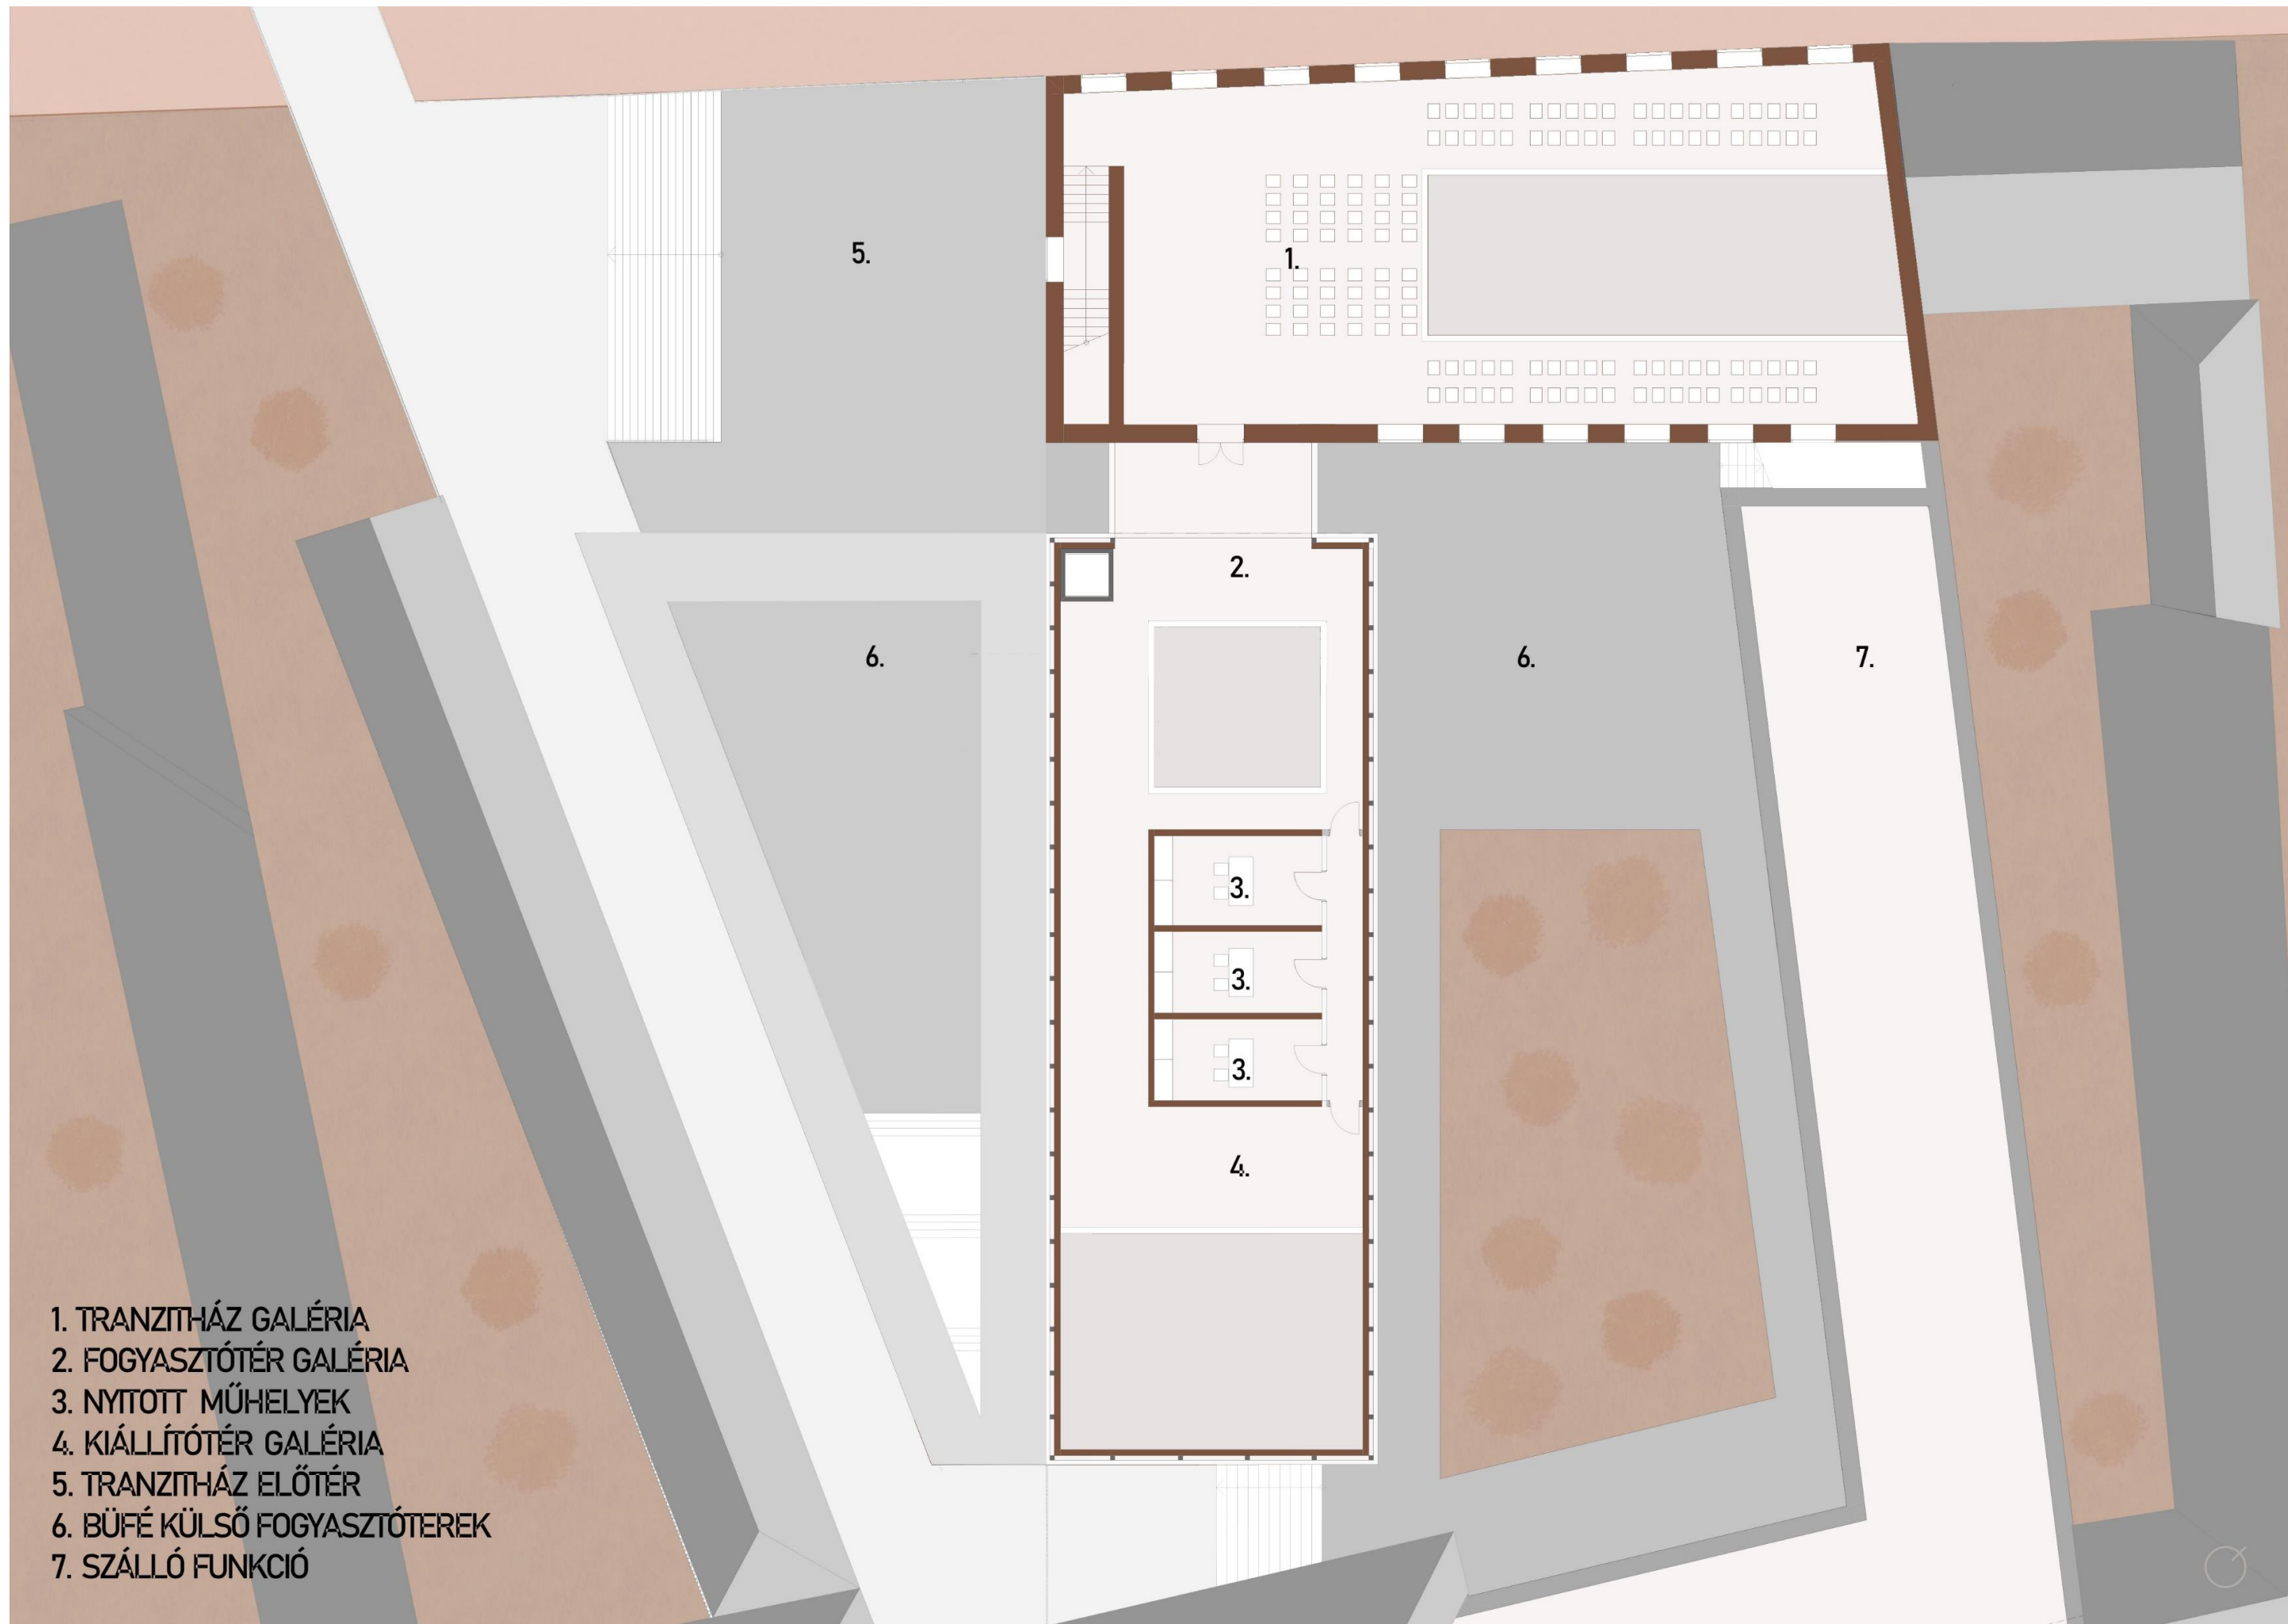





A-A METSZET M=1:100 STT KOLOZSVÁR TRANZIT HÁZ MÓDLY EMŐKE KLOBUSOVSKI PÉTER DLA 2022.12.16.




B-B METSZET M=1:100 STT KOLOZSVÁR TRANZIT HÁZ MÓDLY EMŐKE KLOBUSOVSZKI PÉTER DLA 2022.12.16.

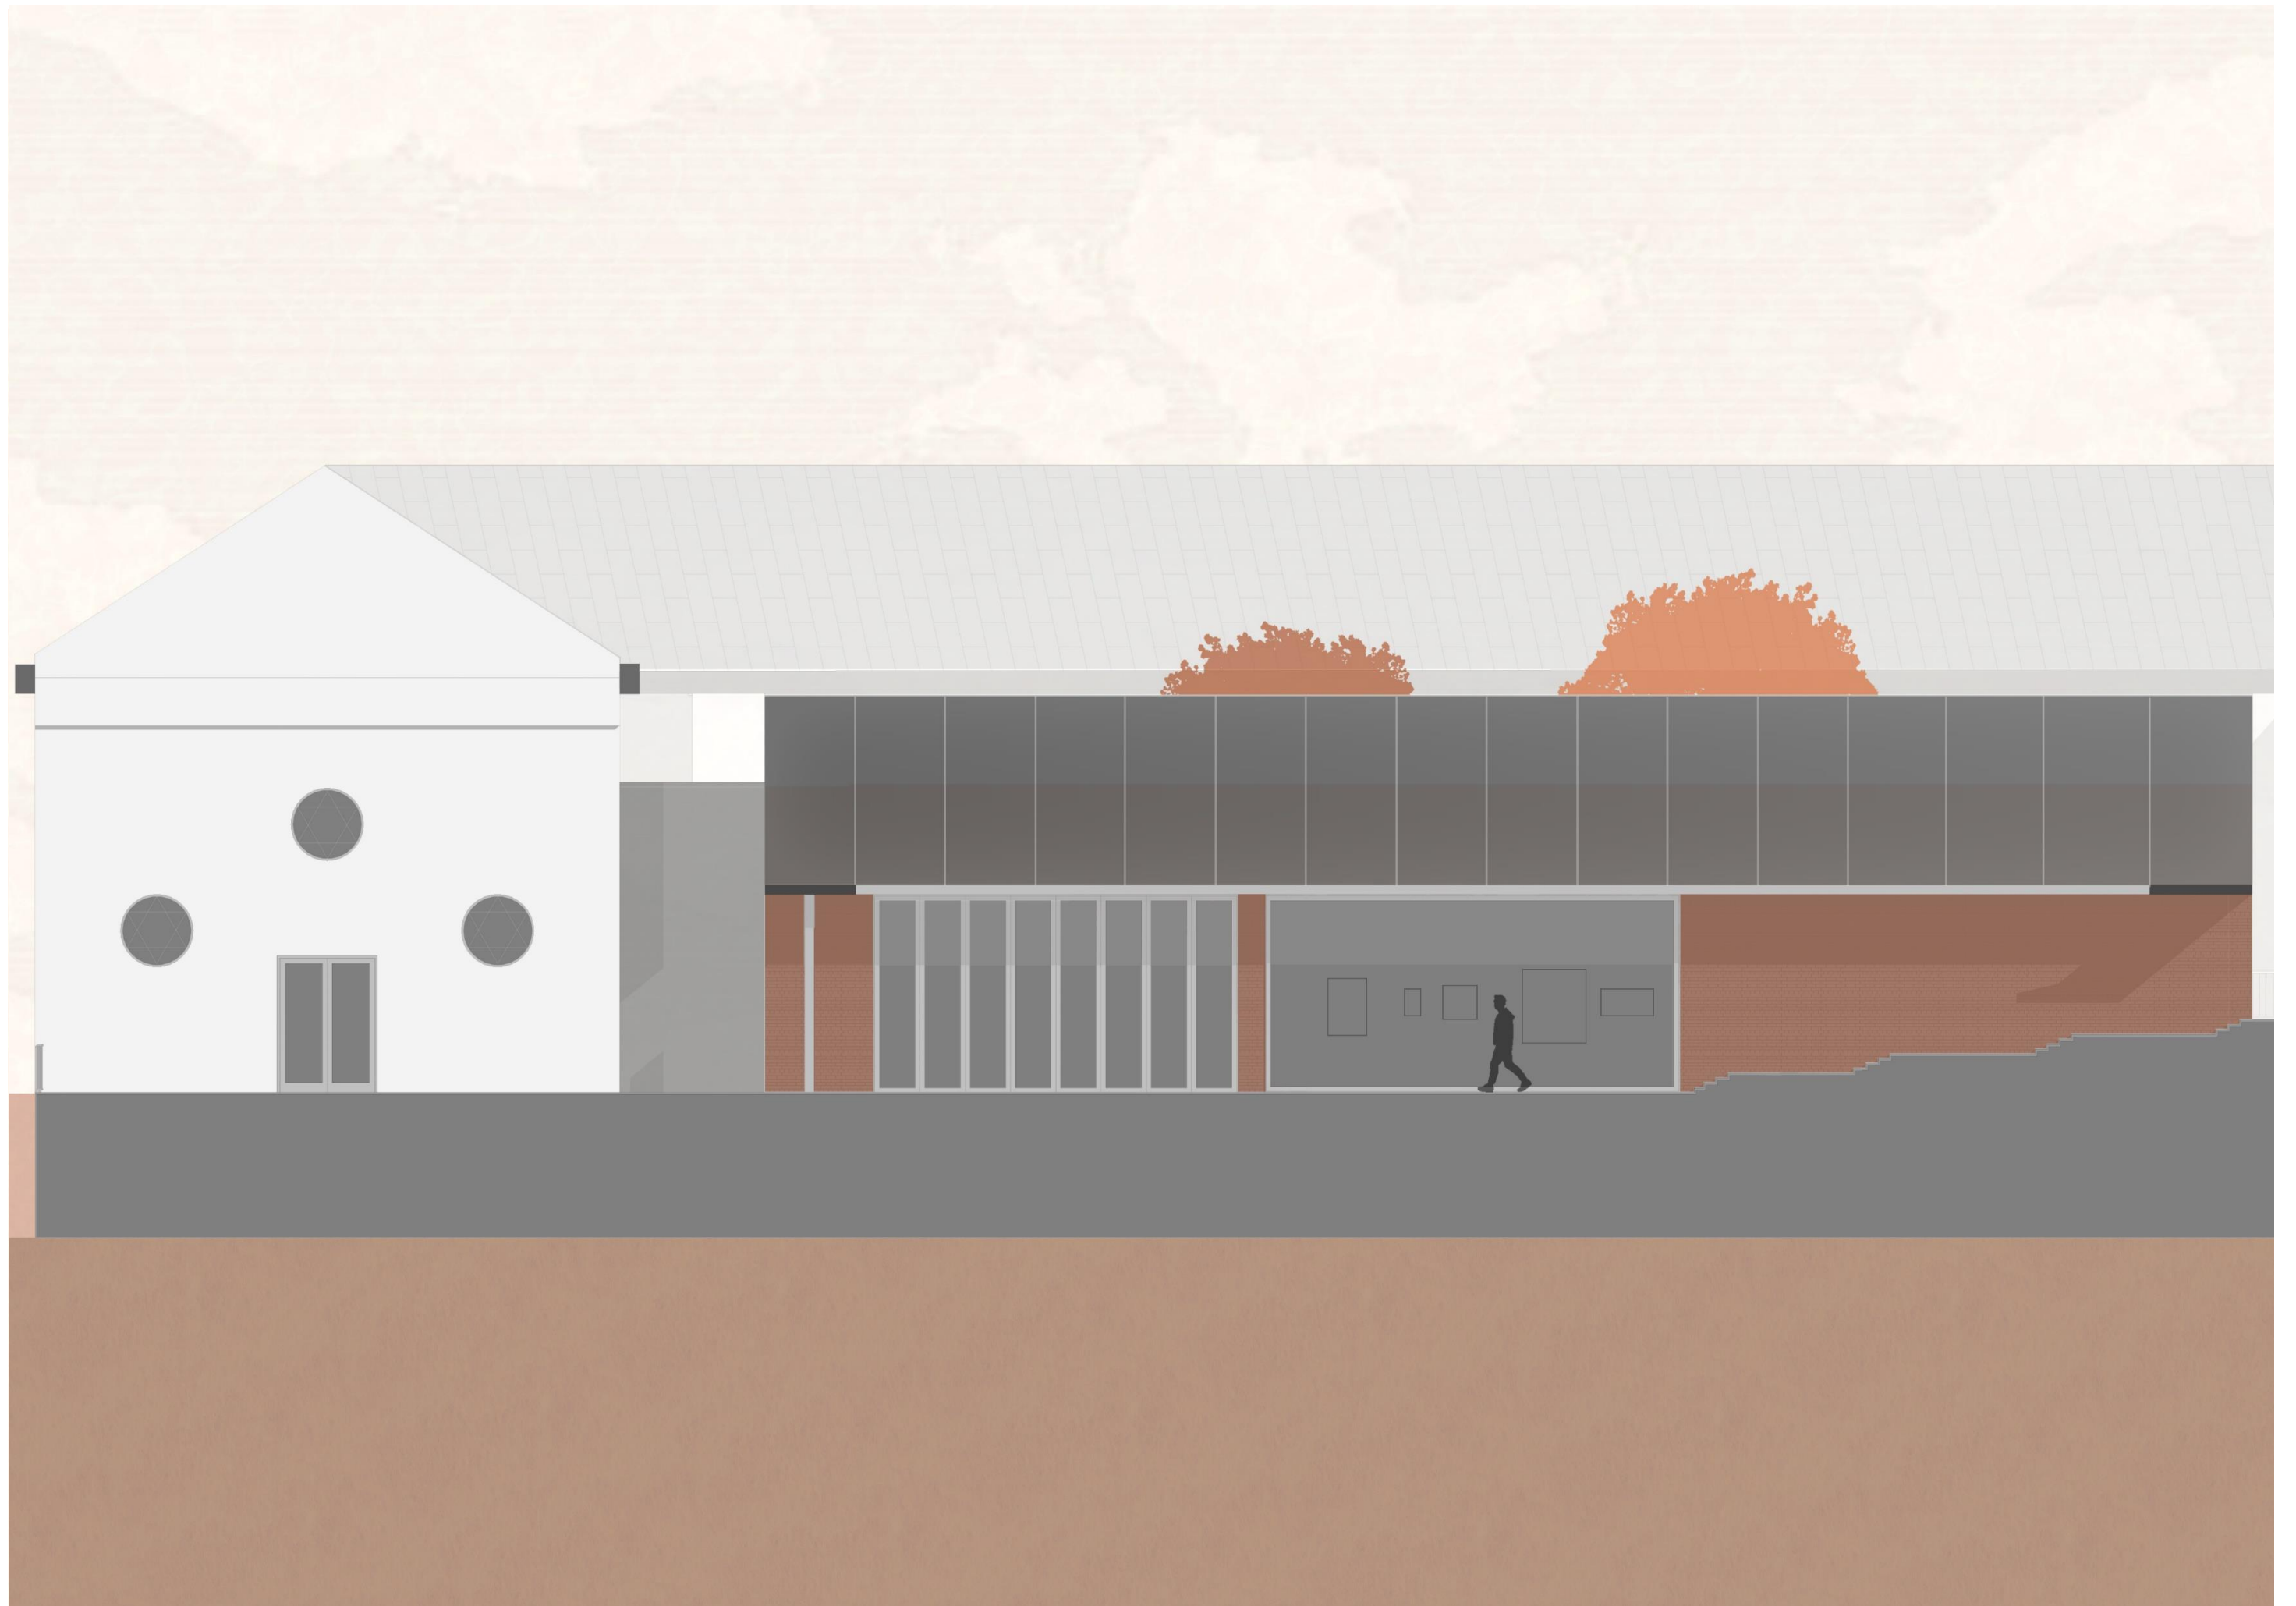



DÉLNYUGATI HOMLOKZAT M=1:100 STT KOLOZSVÁR TRANZIT HÁZ MÓDLY EMŐKE KLOBUSOVSZKI PÉTER DLA 2022.12.16.

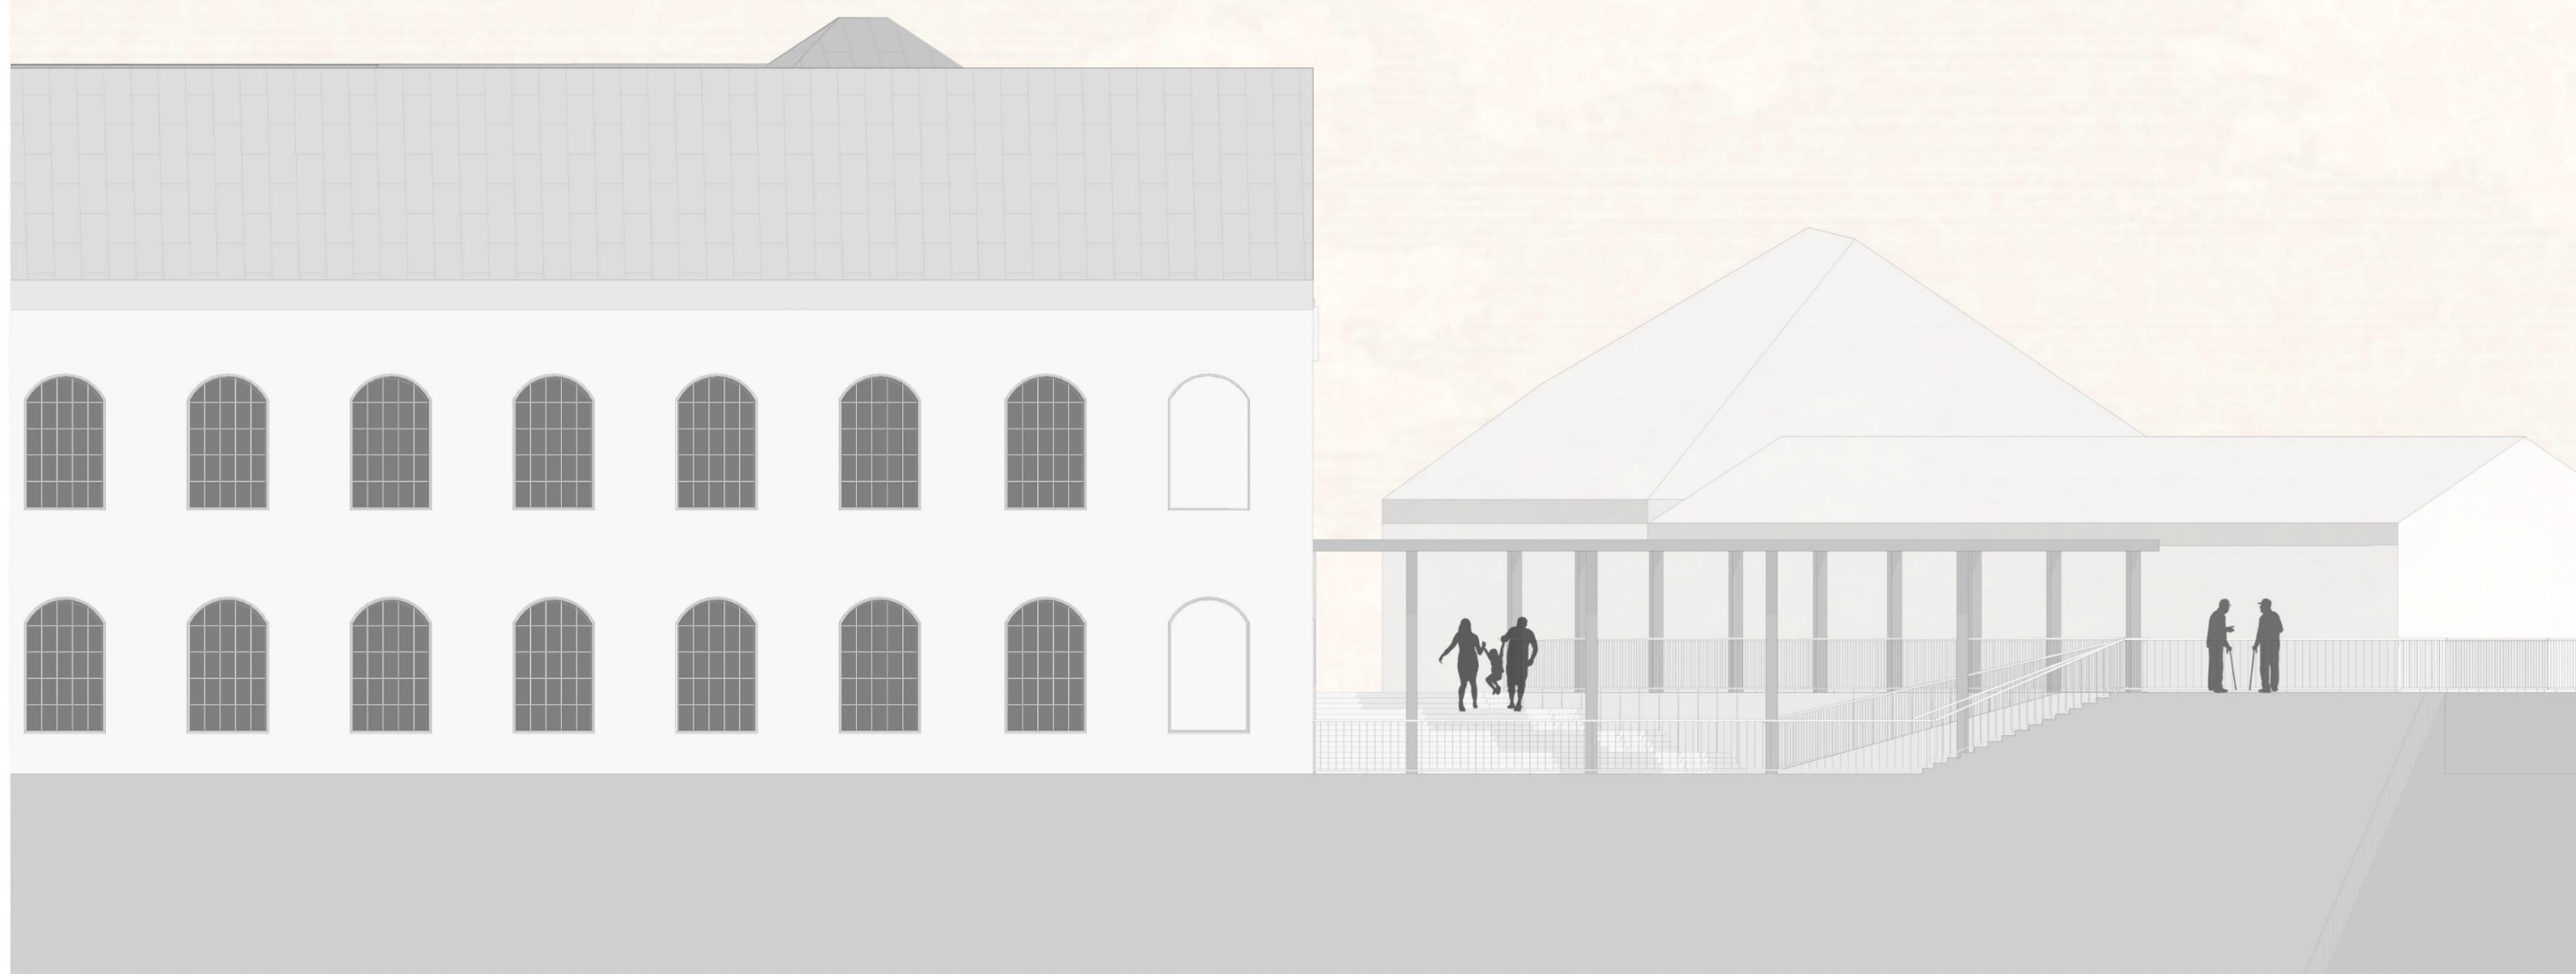

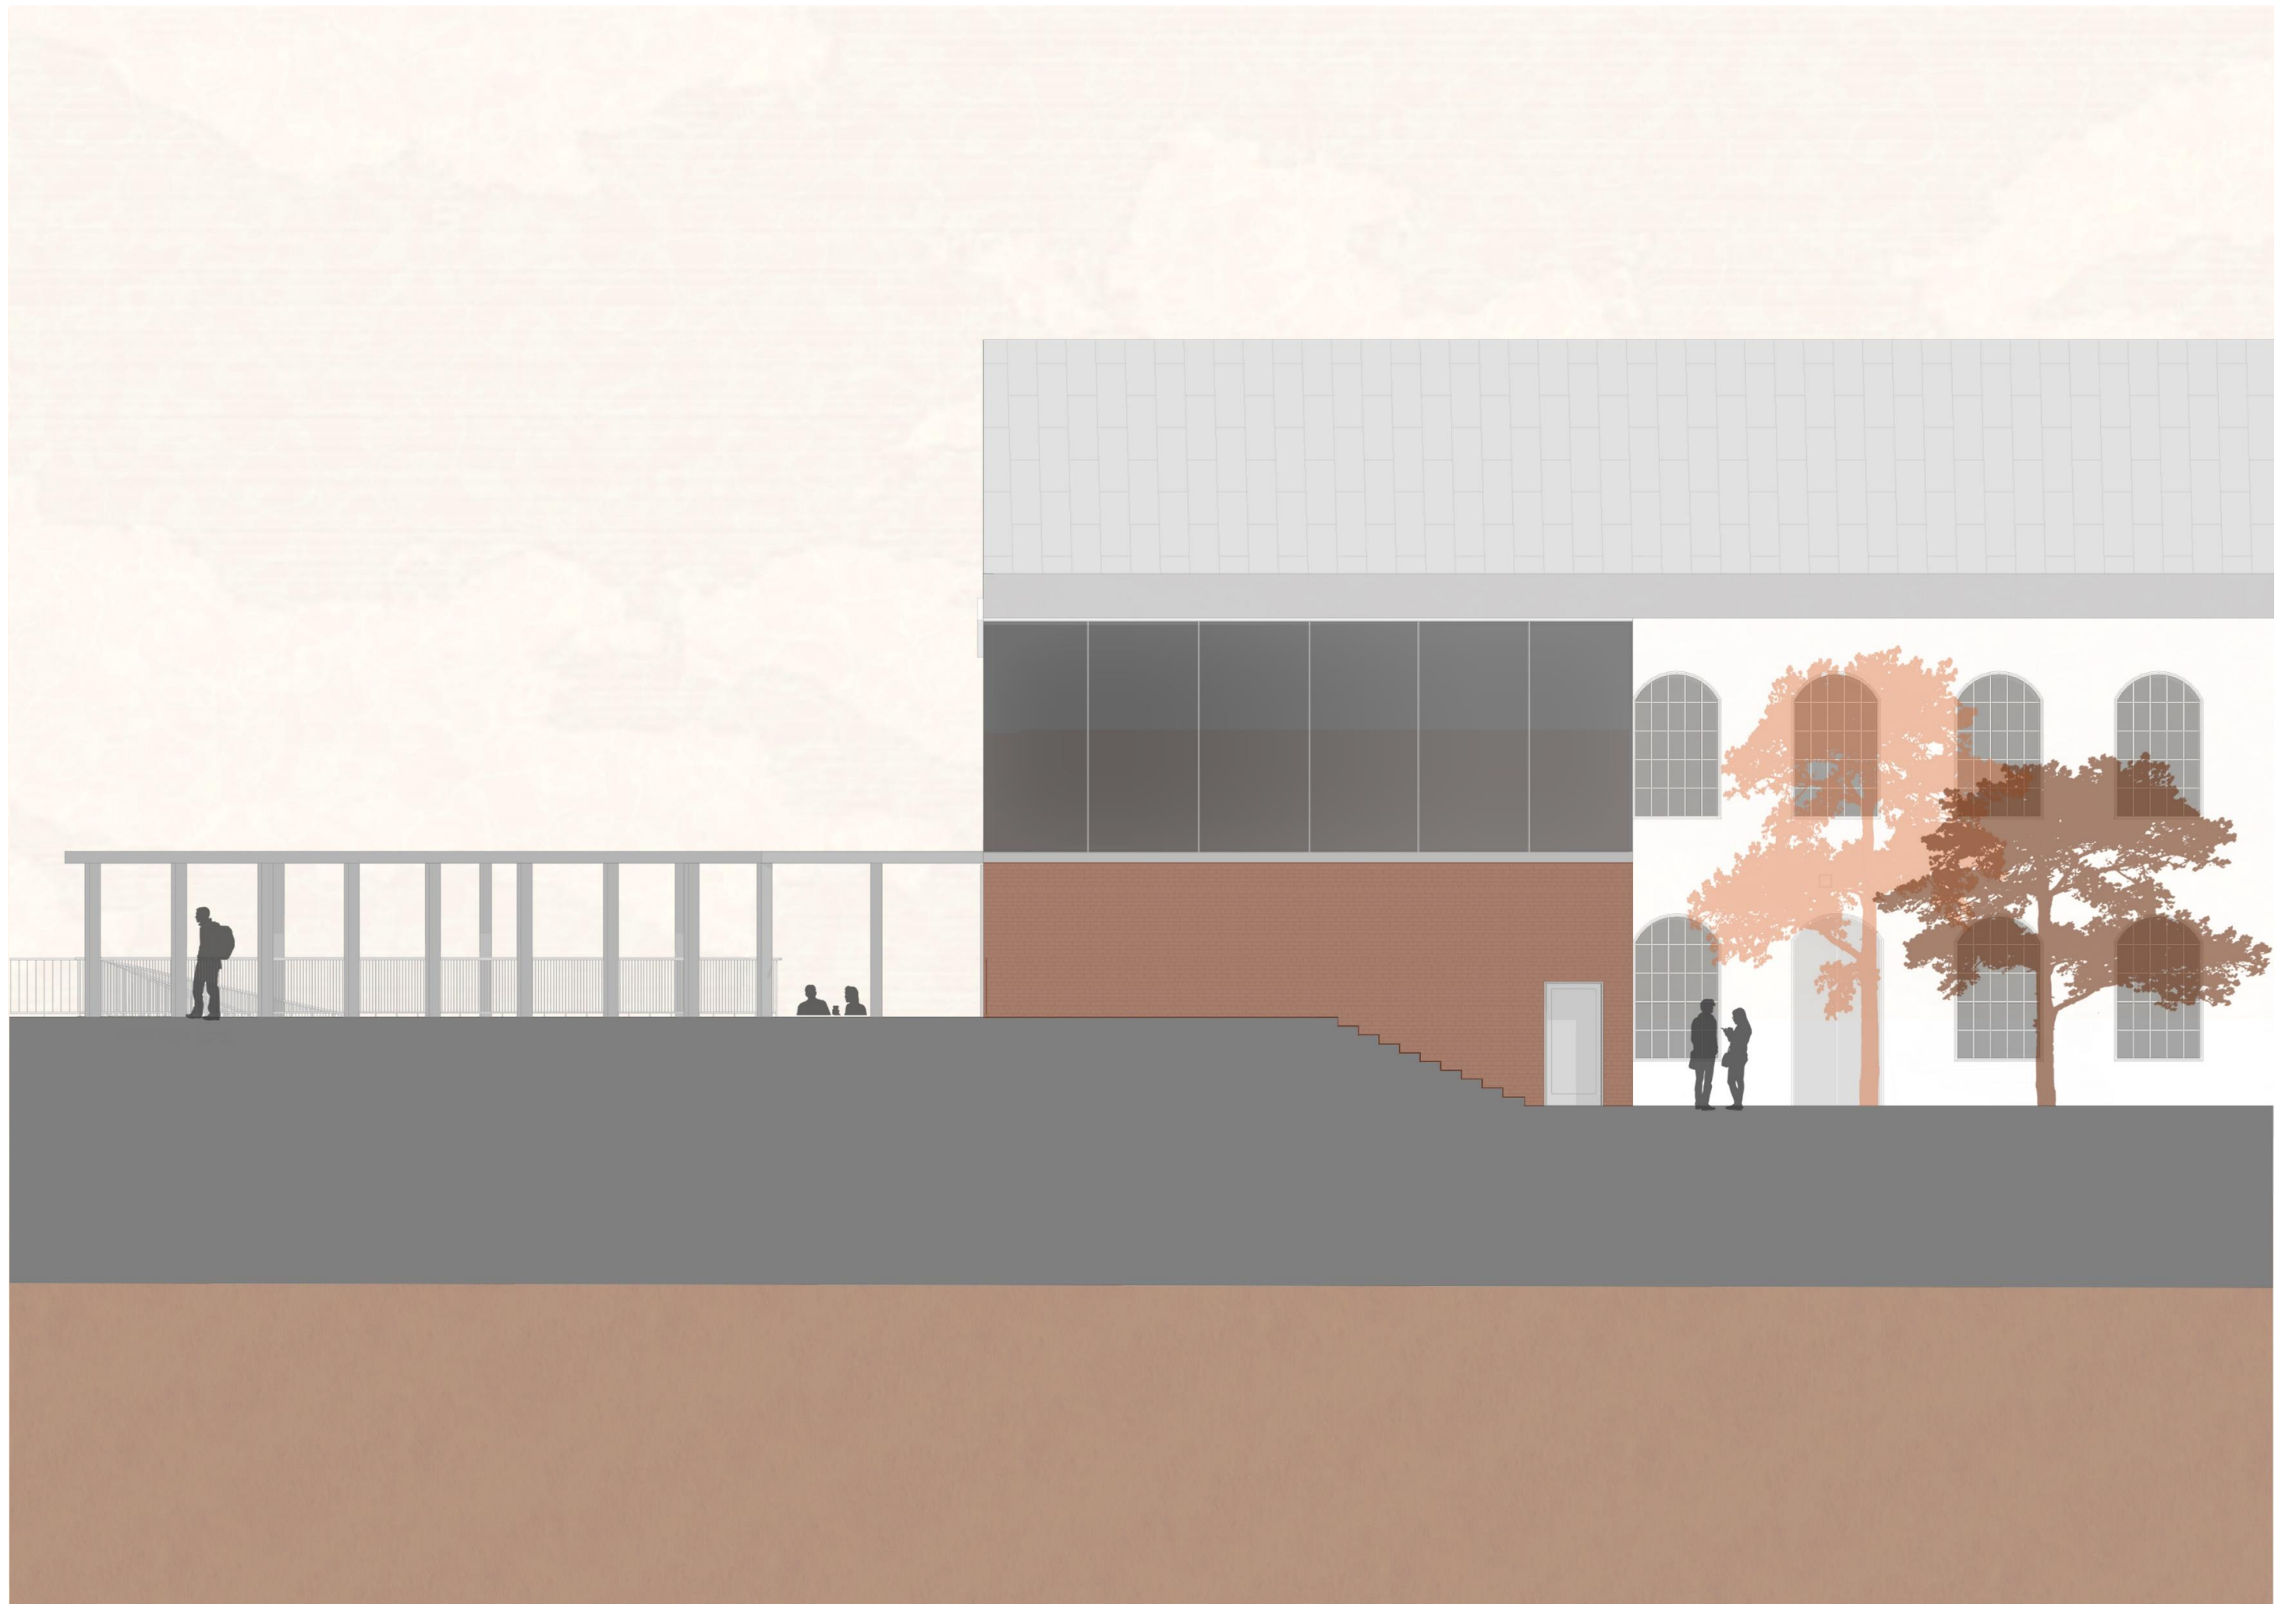

DÉLKELETI HOMLOKZAT M=1:100 STT KOLOZSVÁR TRANZIT HÁZ MÓDLY EMŐKE KLOBUSOVSZKI PÉTER DLA 2022.12.16.

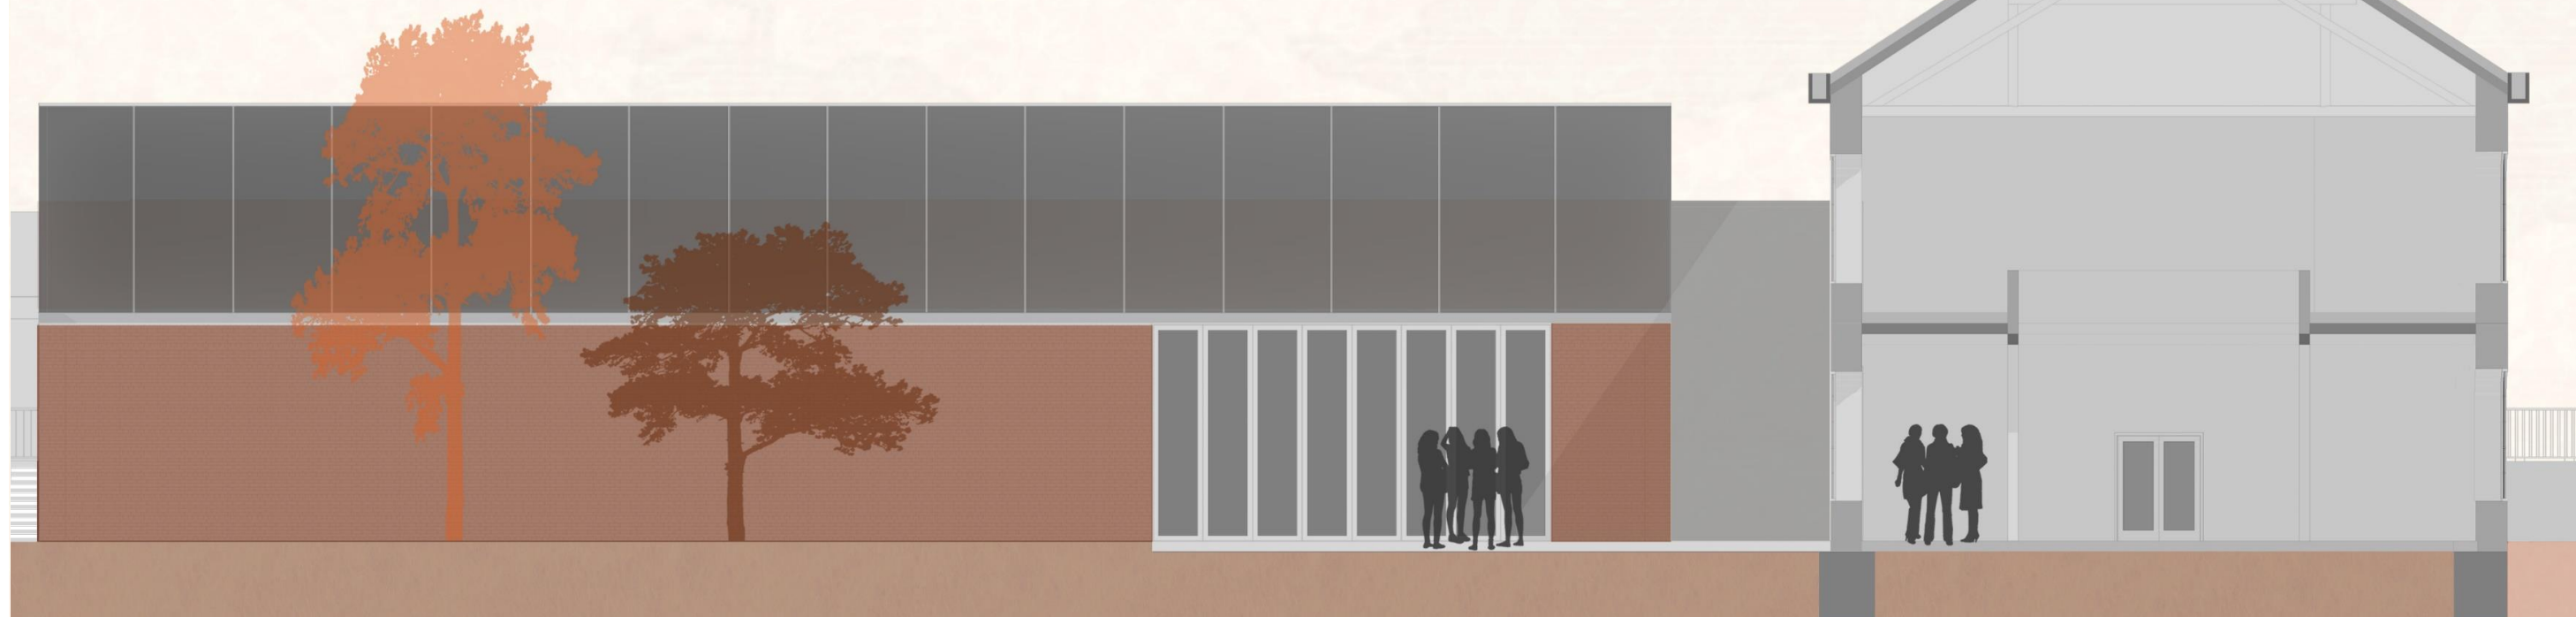


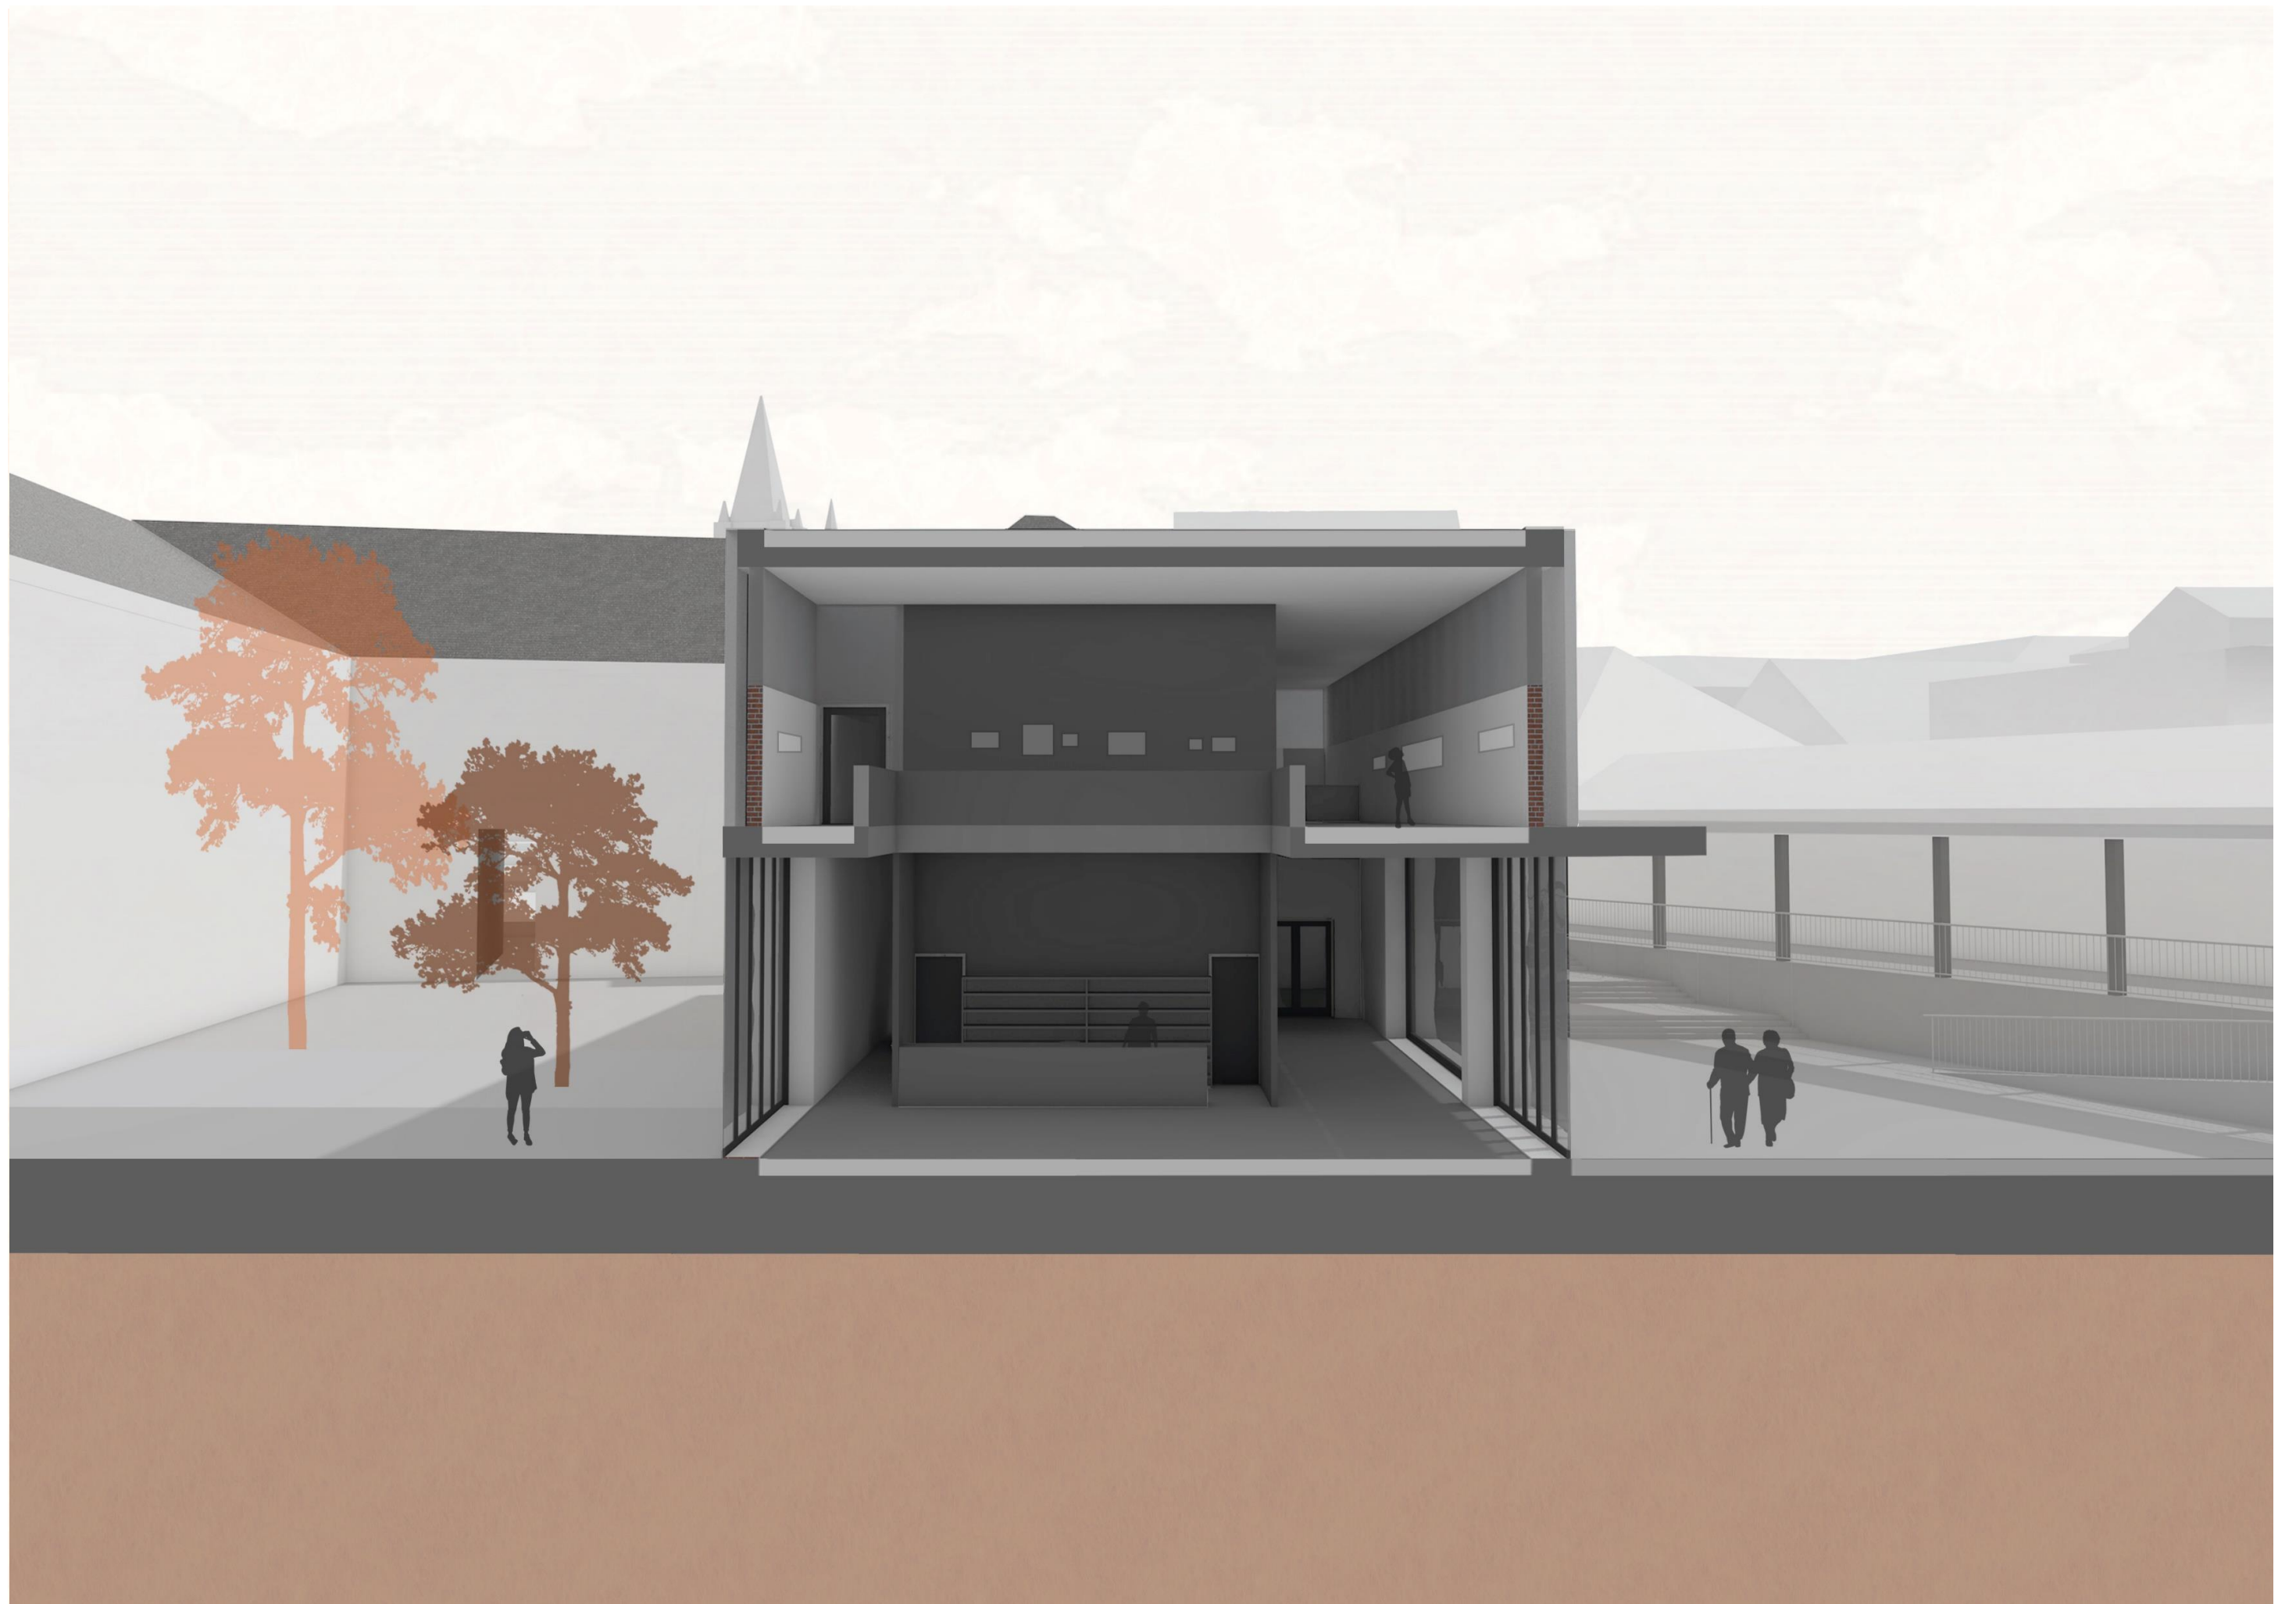


TÉRMETSZET STT KOLOZSVÁR TRANZIT HÁZ MÓDLY EMŐKE KLOBUSOVSZKI PÉTER DLA 2022.12.16.



SÉTÁNY LÁTVÁNY STT KOLOZSVÁR TRANZIT HÁZ MÓDLY EMŐKE KLOBUSOVSZKI PÉTER DLA 2022.12.16.

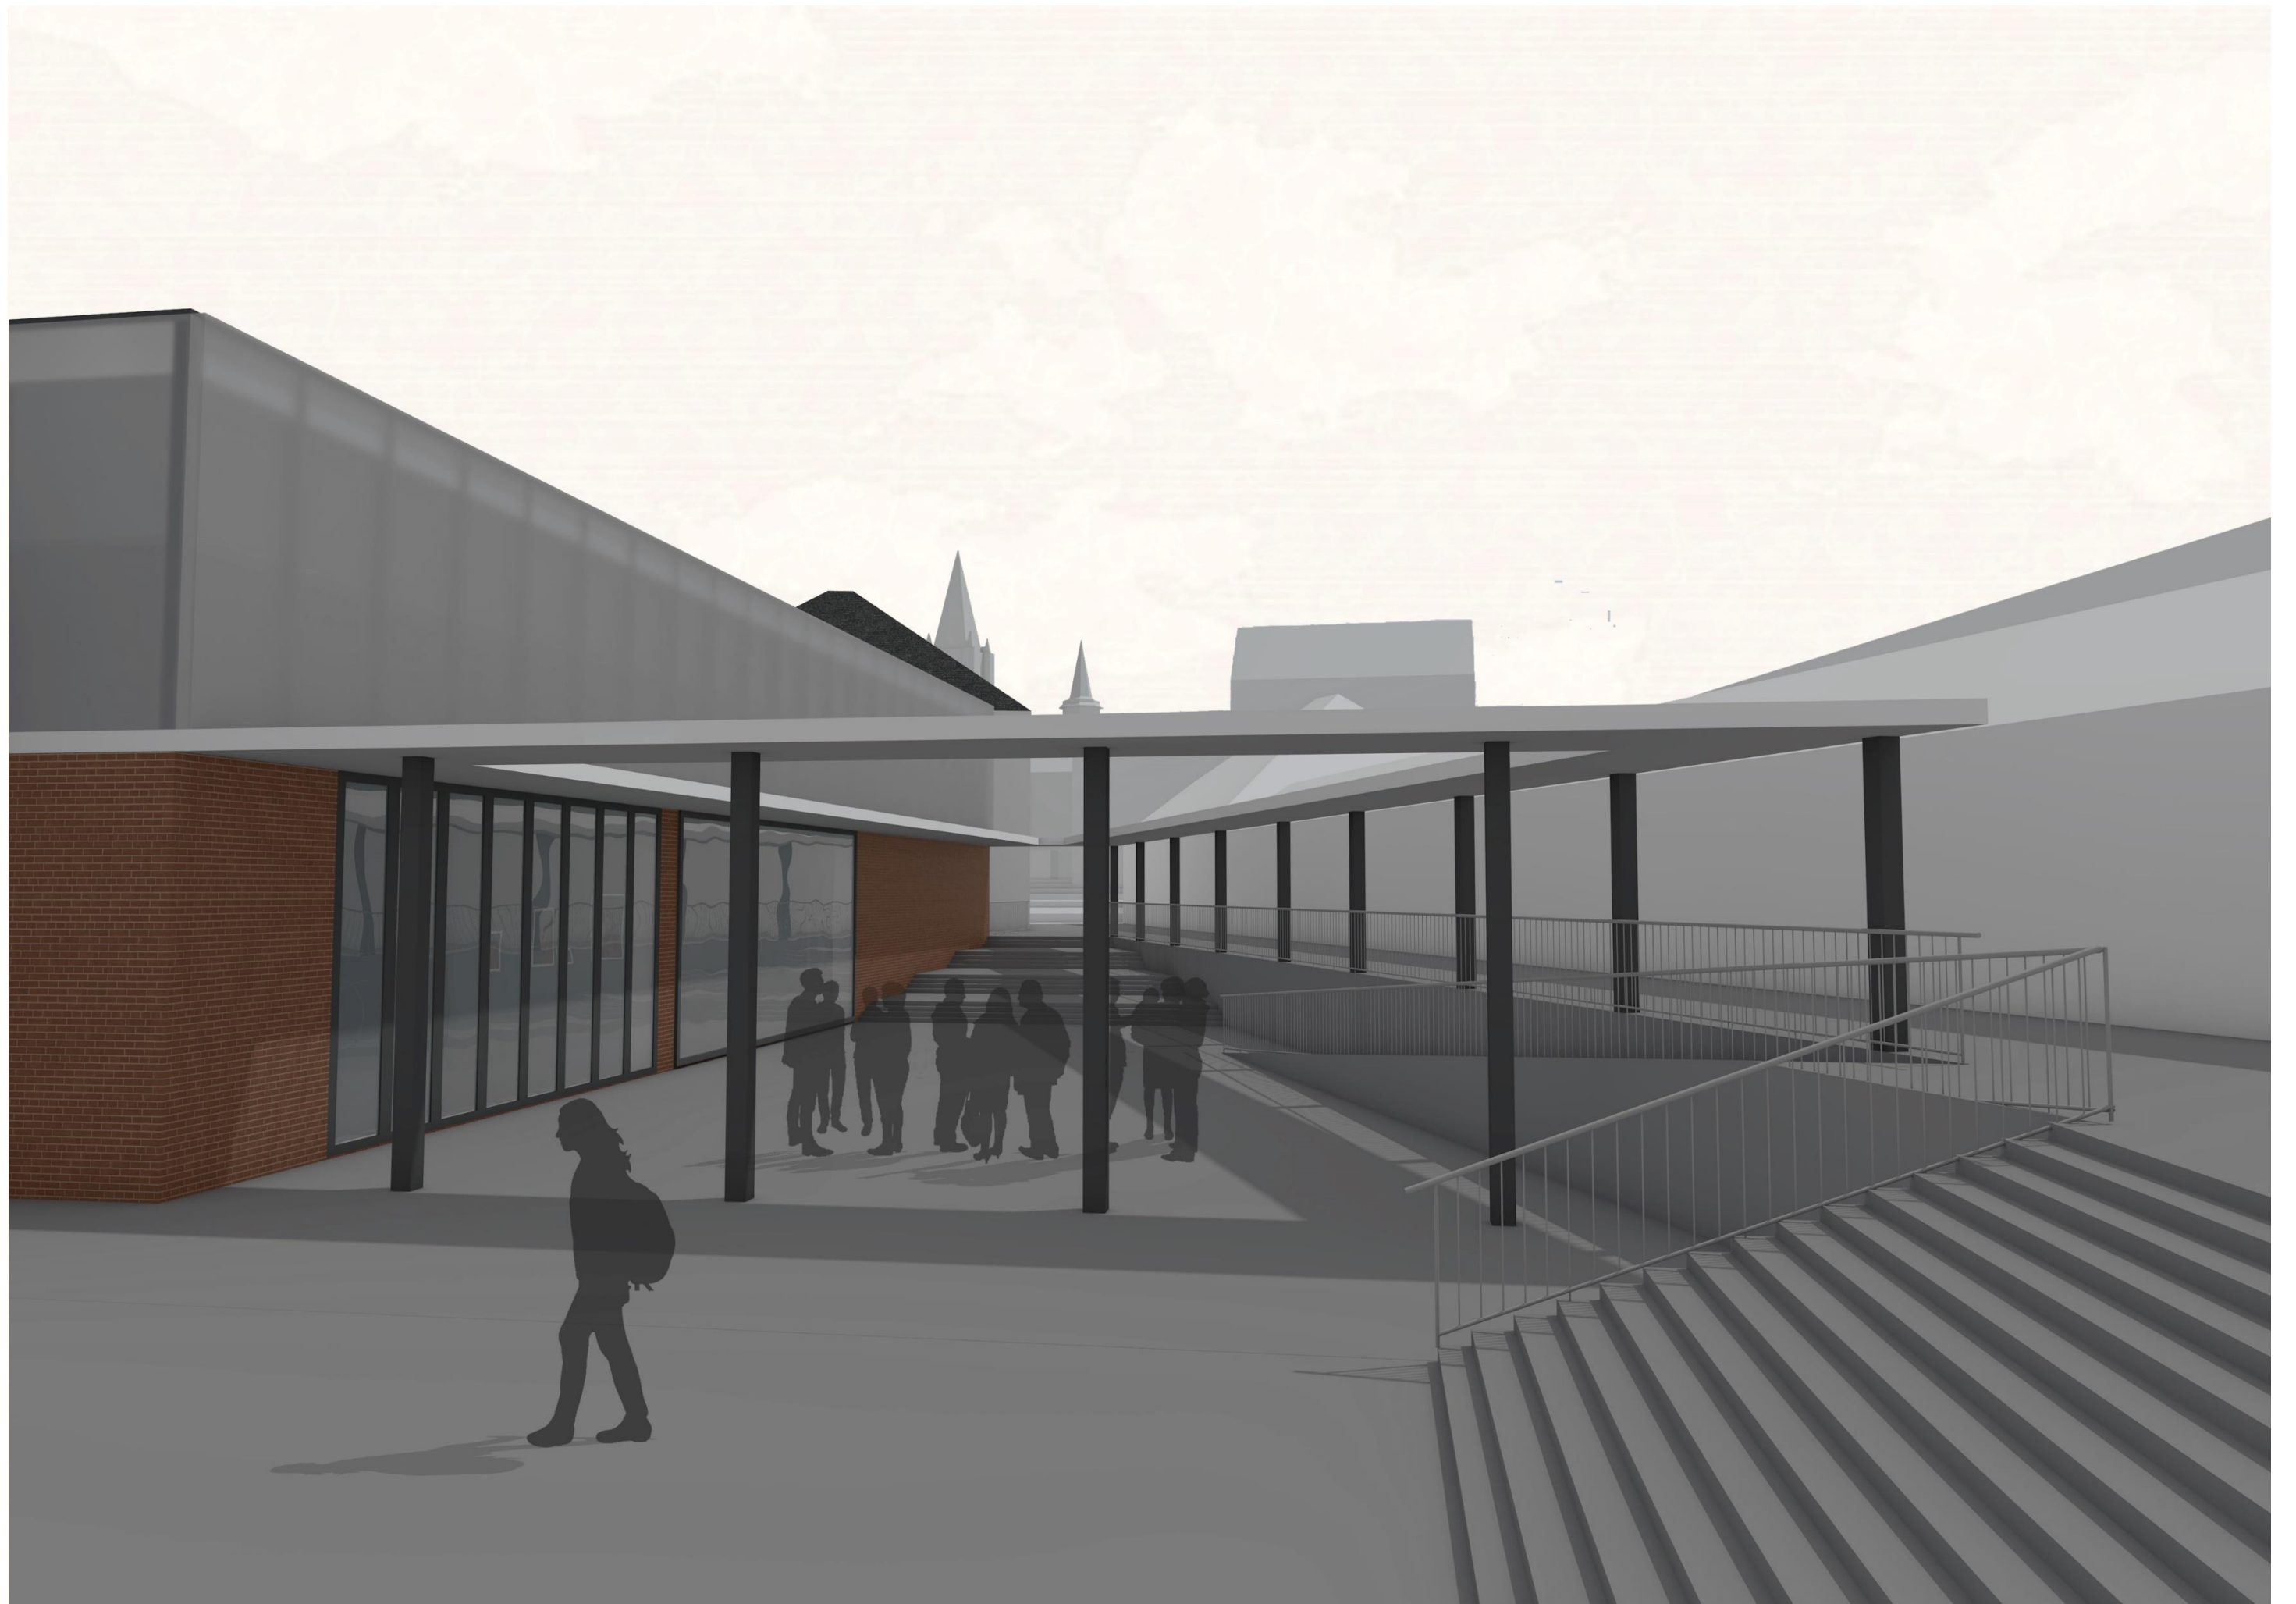



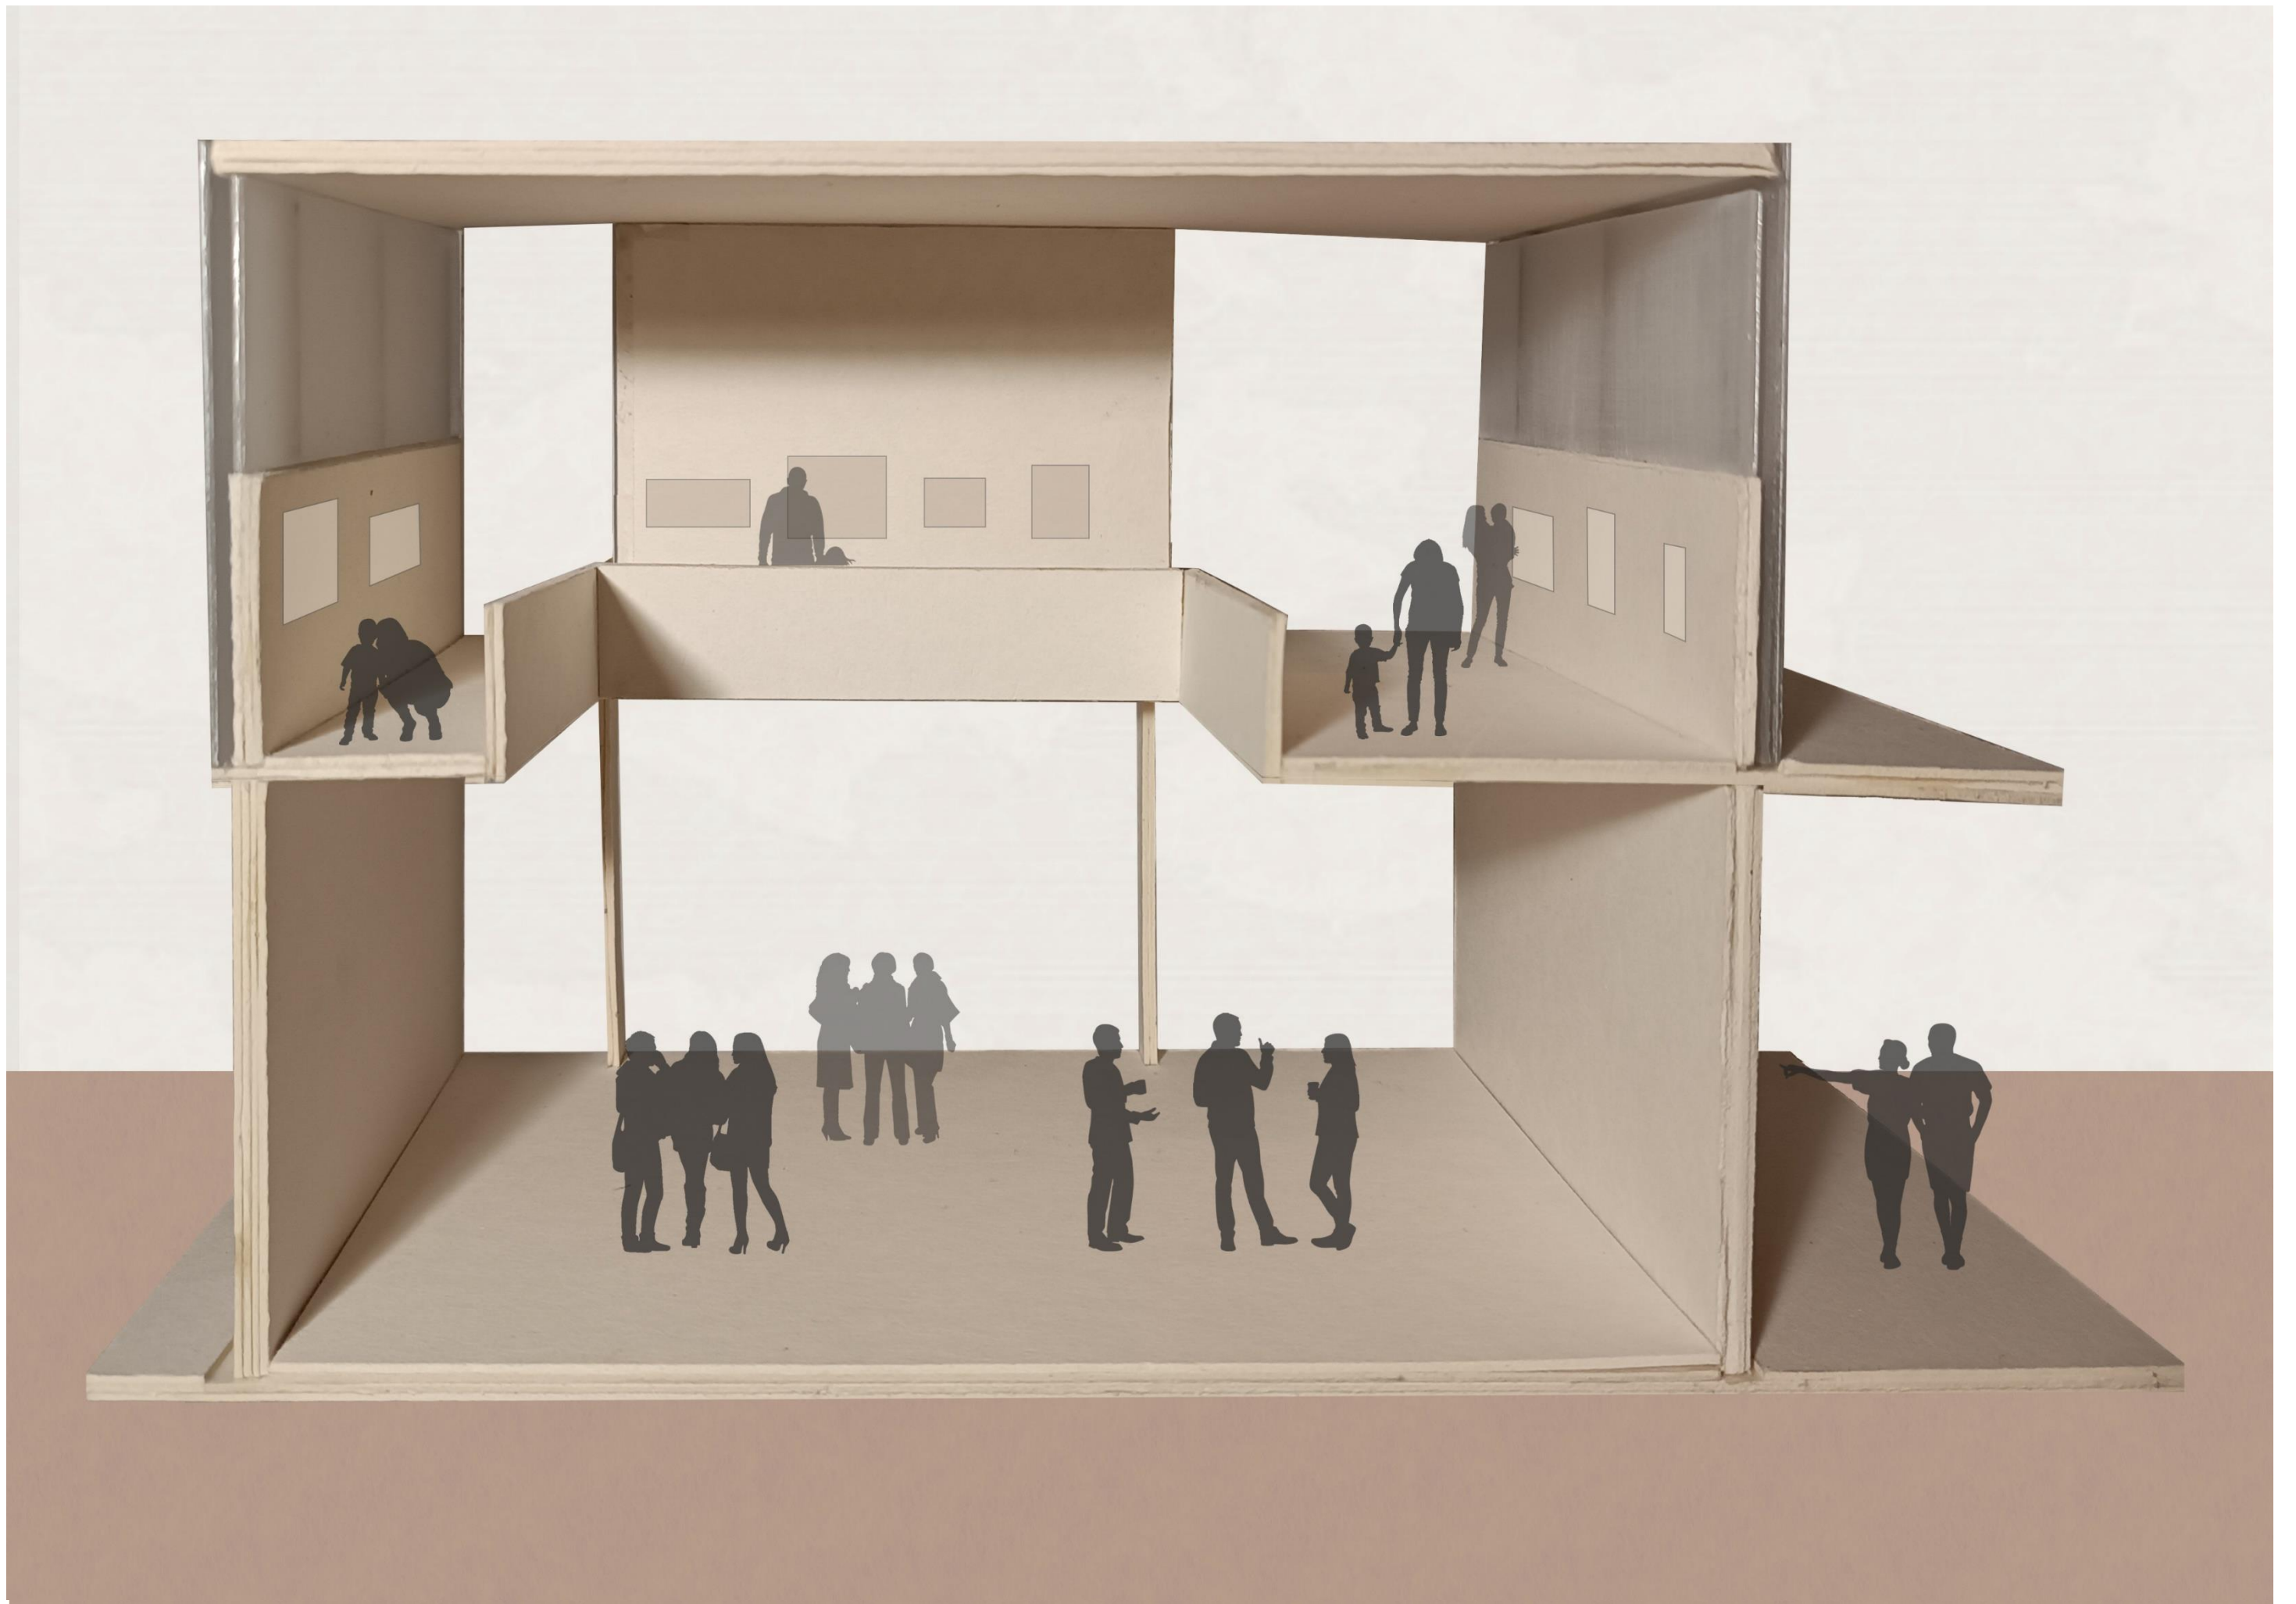

BELSŐÉPÍTÉSZETI MAKETT M=1:50 STT KOLOZSVÁR TRANZIT HÁZ MÓDLY EMŐKE KLOBUSOVSZKI PÉTER DLA 2022.12.16.



MAKETT BENAPOZÁSVIZSGÁLATA M=1:50 STT KOLOZSVÁR TRANZIT HÁZ MÓDLY EMŐKE KLOBUSOVSZKI PÉTER DLA 2022.12.16.



MAKETT MADÁRTÁVLATI LÁTVÁNY M=1:200 STT KOLOZSVÁR TRANZIT HÁZ MÓDLY EMŐKE KLOBUSOVSZKI PÉTER DLA 2022.12.16.



MAKETT UTCASZINTI LÁTVÁNY M=1:200 STT KOLOZSVÁR TRANZIT HÁZ MÓDLY EMŐKE KLOBUSOVSZKI PÉTER DLA 2022.12.16.