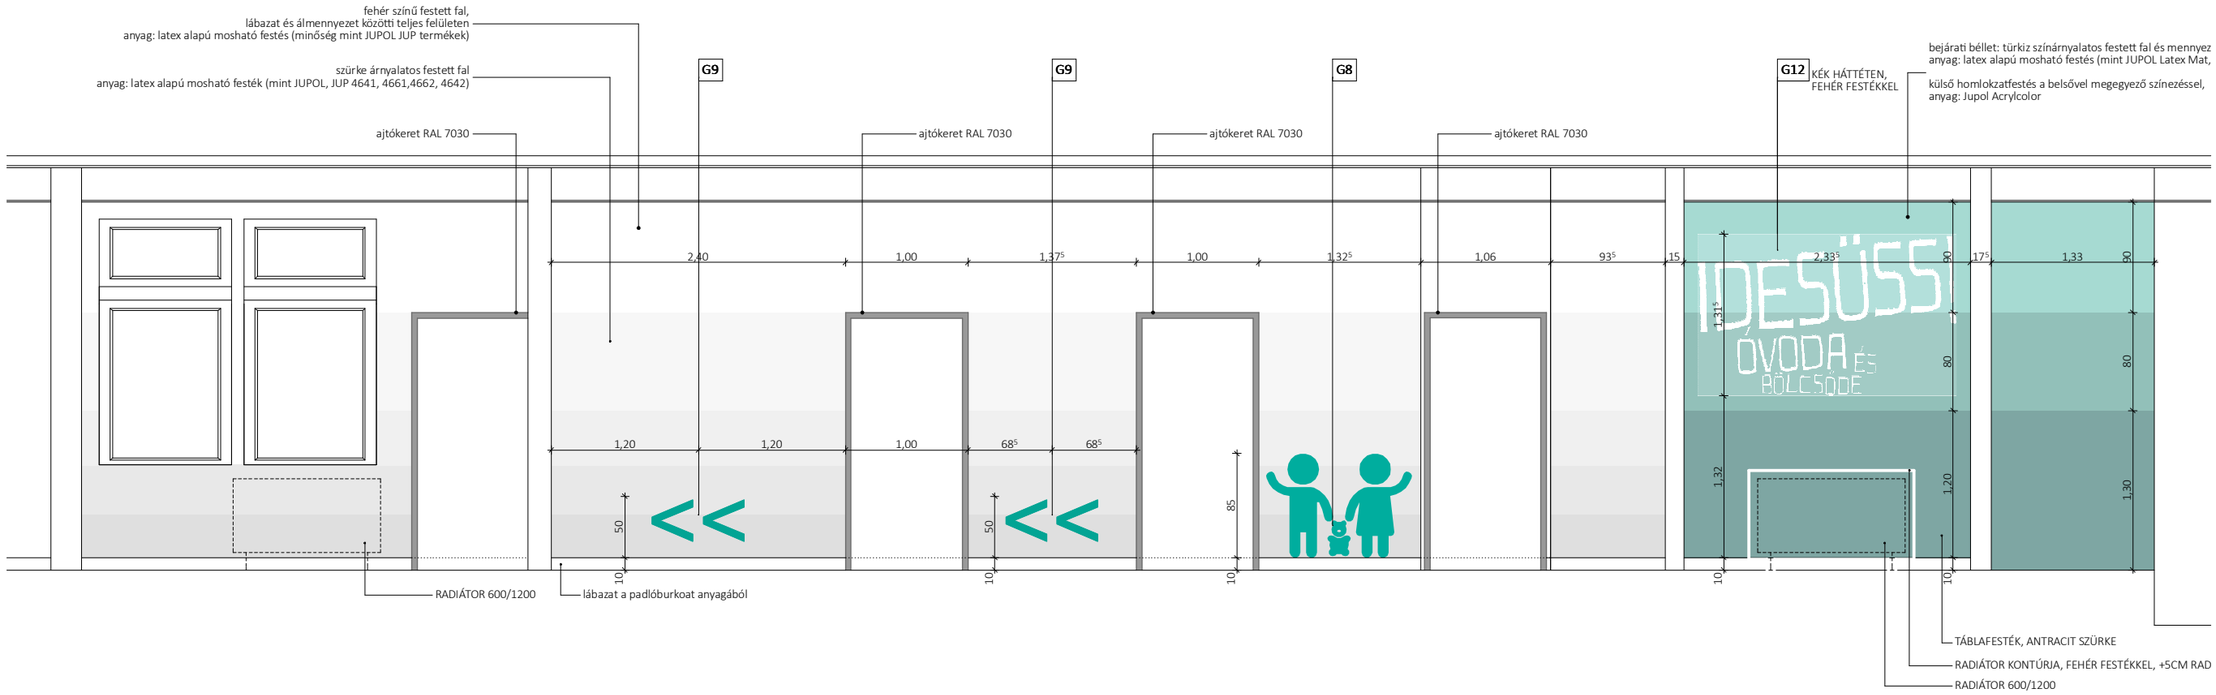

MICROarchitects

BELSŐÉPÍTÉSZTERVEZŐK:
Borsos Melinda
okleveles építészmérnök
Dimitrijevic Tijana
okleveles építészmérnök

1-1 ELŐTÉR ÉS FŐBEJÁRAT

2015.07.10.

M1:25

BÉ-04