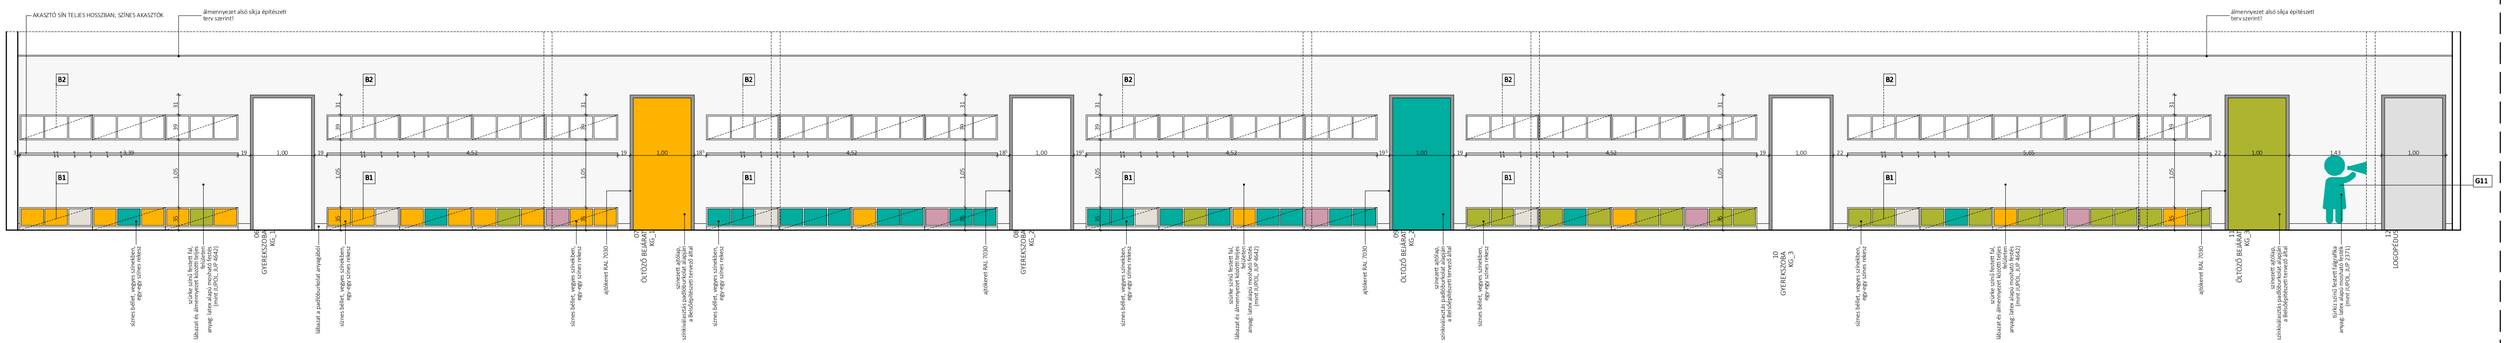
AKASZTÓ SÍN TELJES HOSSZBAN; SZÍNES AKASZTÓK
álmennyezet alsó síkja építészeti terv szerint!
álmennyezet alsó síkja építészeti terv szerint!
B2
B1
G11
OLTÓZÓ BEJÁRAT
LOGOPÉDIA
szürke sorba festett fal, lábazat és álmennyezet közötti felületen anyag: latex alapú mosható festék (mint JUPOL JUP 4642)
lábazat a padlóburkolat anyagából
szürke sorba festett fal, lábazat és álmennyezet közötti felületen anyag: latex alapú mosható festék (mint JUPOL JUP 4642)
