

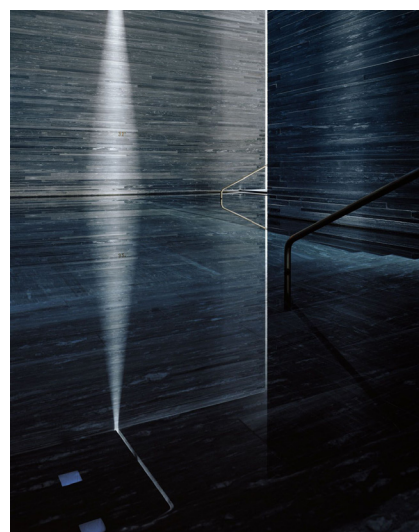


THERME VALS

Vals, Svájc
Peter Zumthor
1996


1395 m²

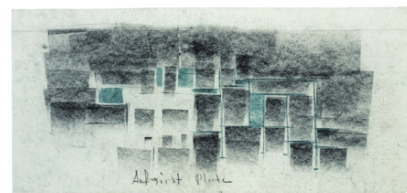

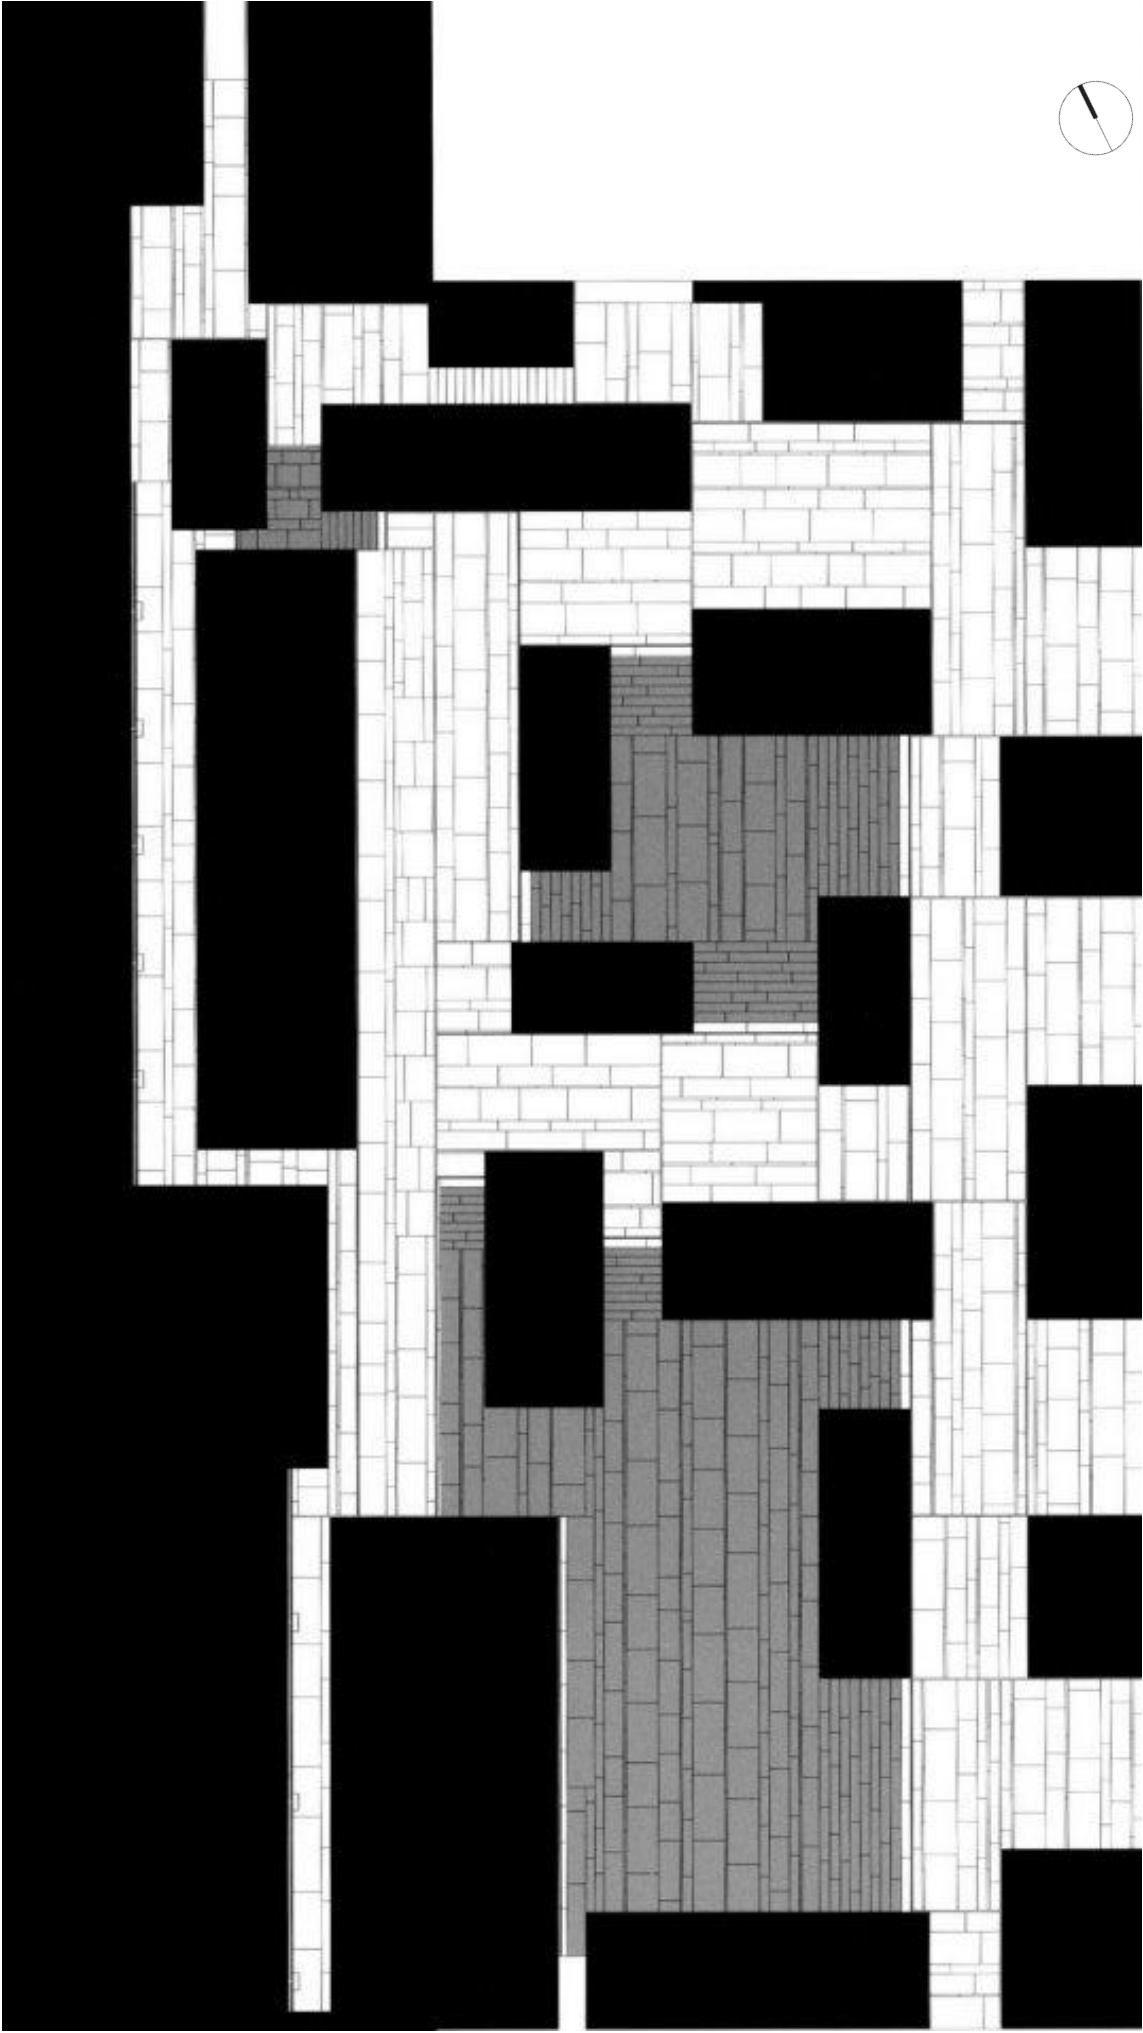


Koncepció rajz 1:250



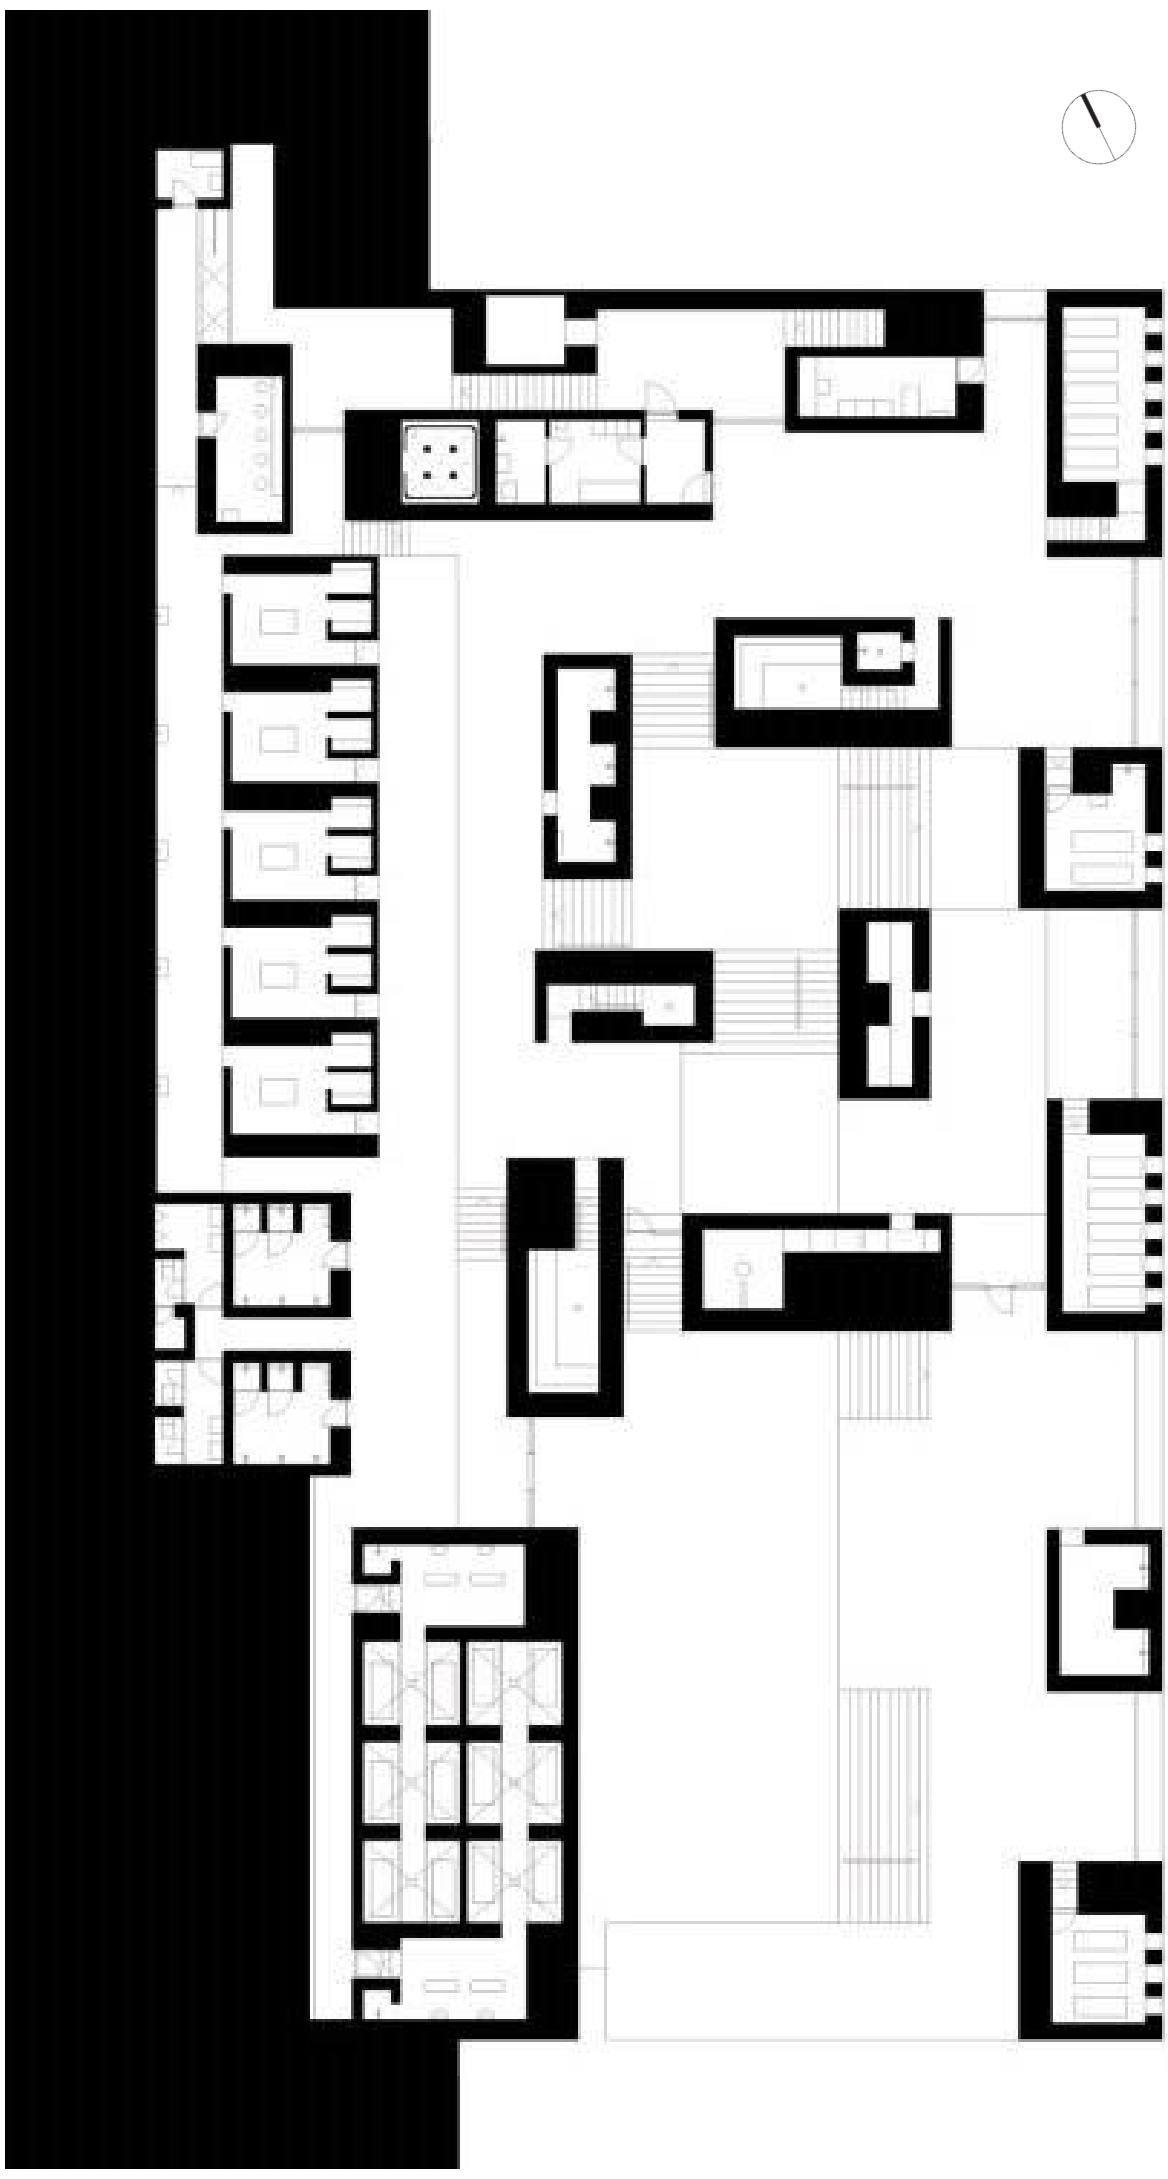


-1. emeleti alaprajz 1:250



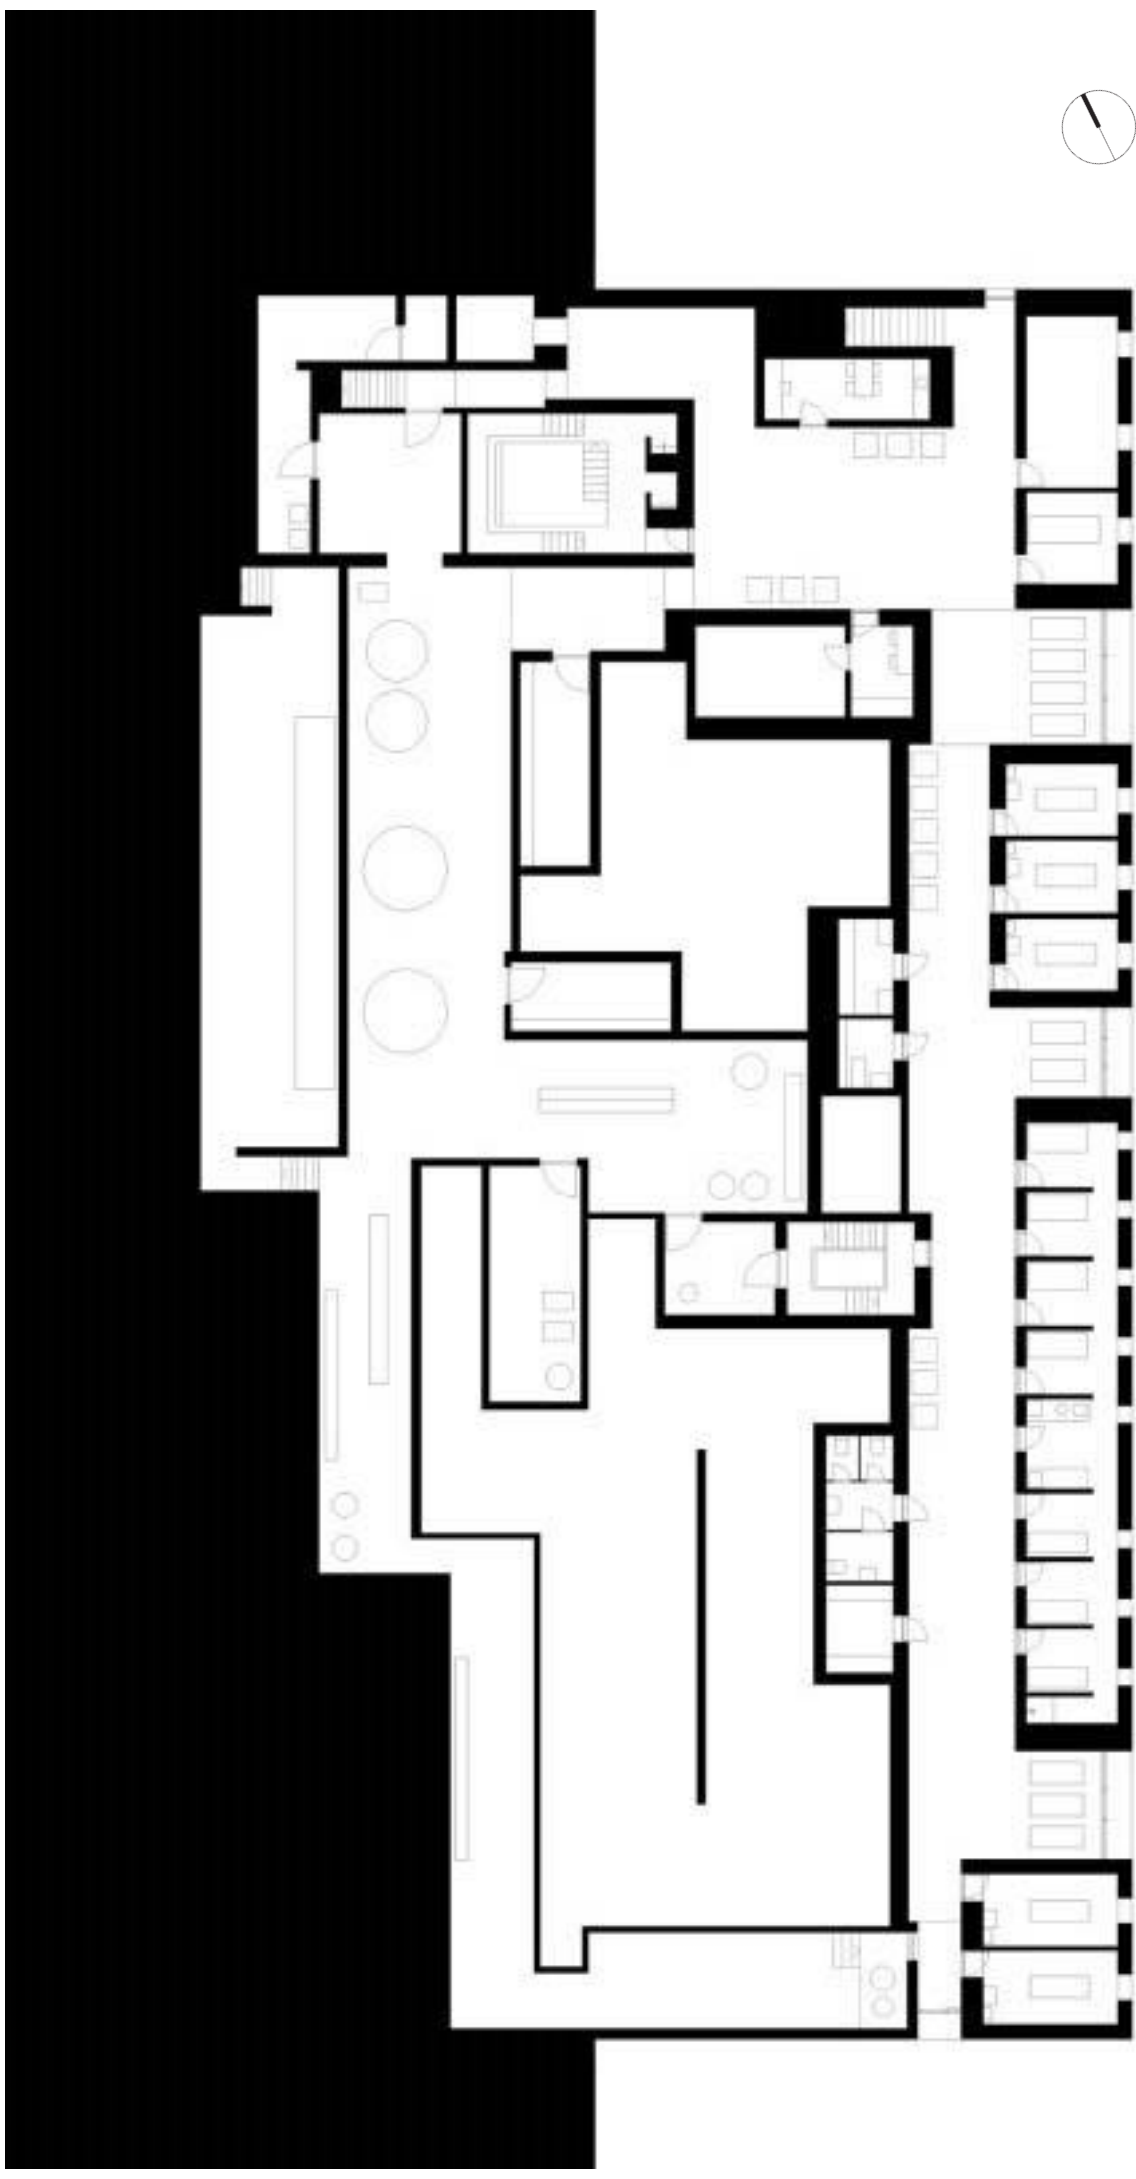


-2. emeleti alaprajz 1:250



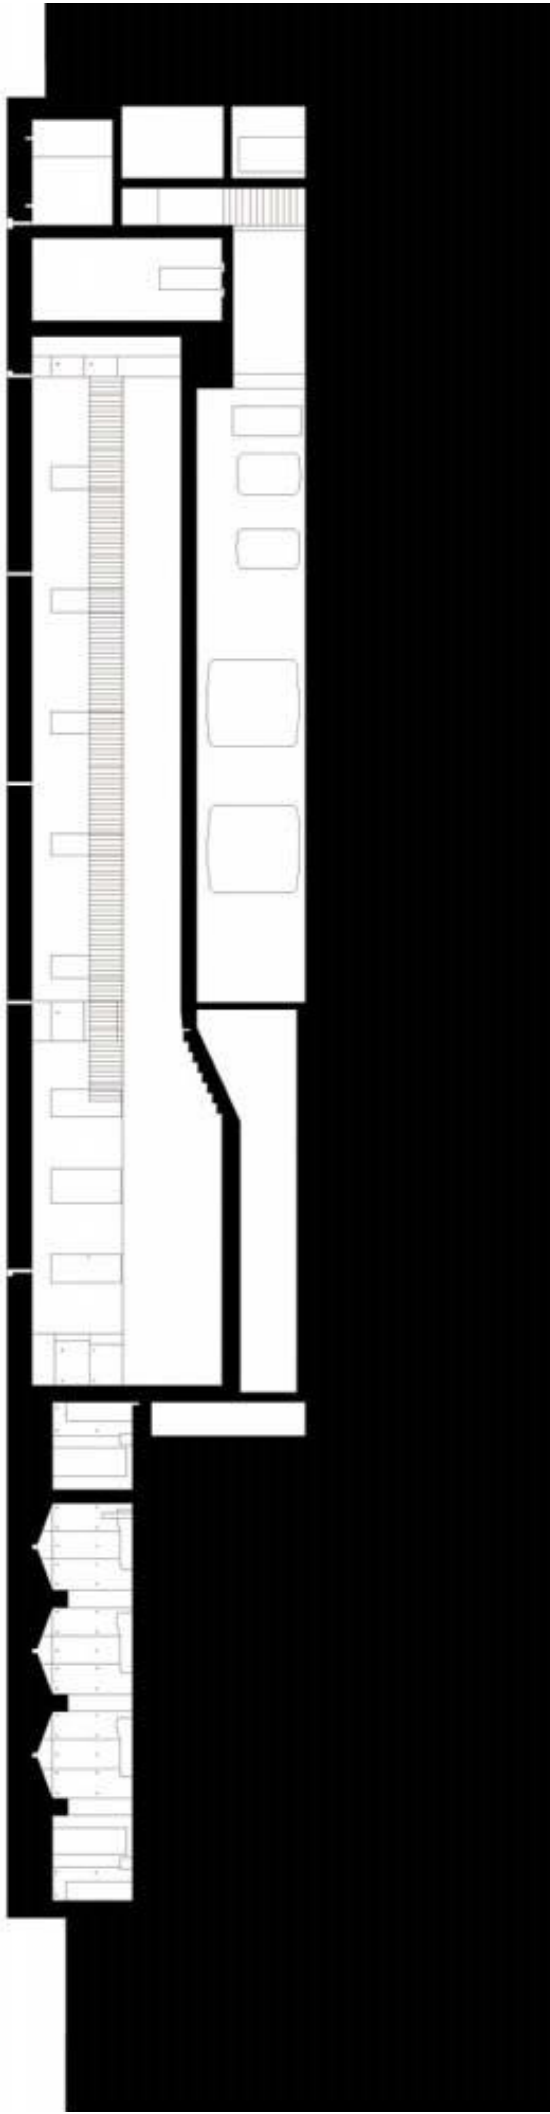

Hosszanti metszet 1:250

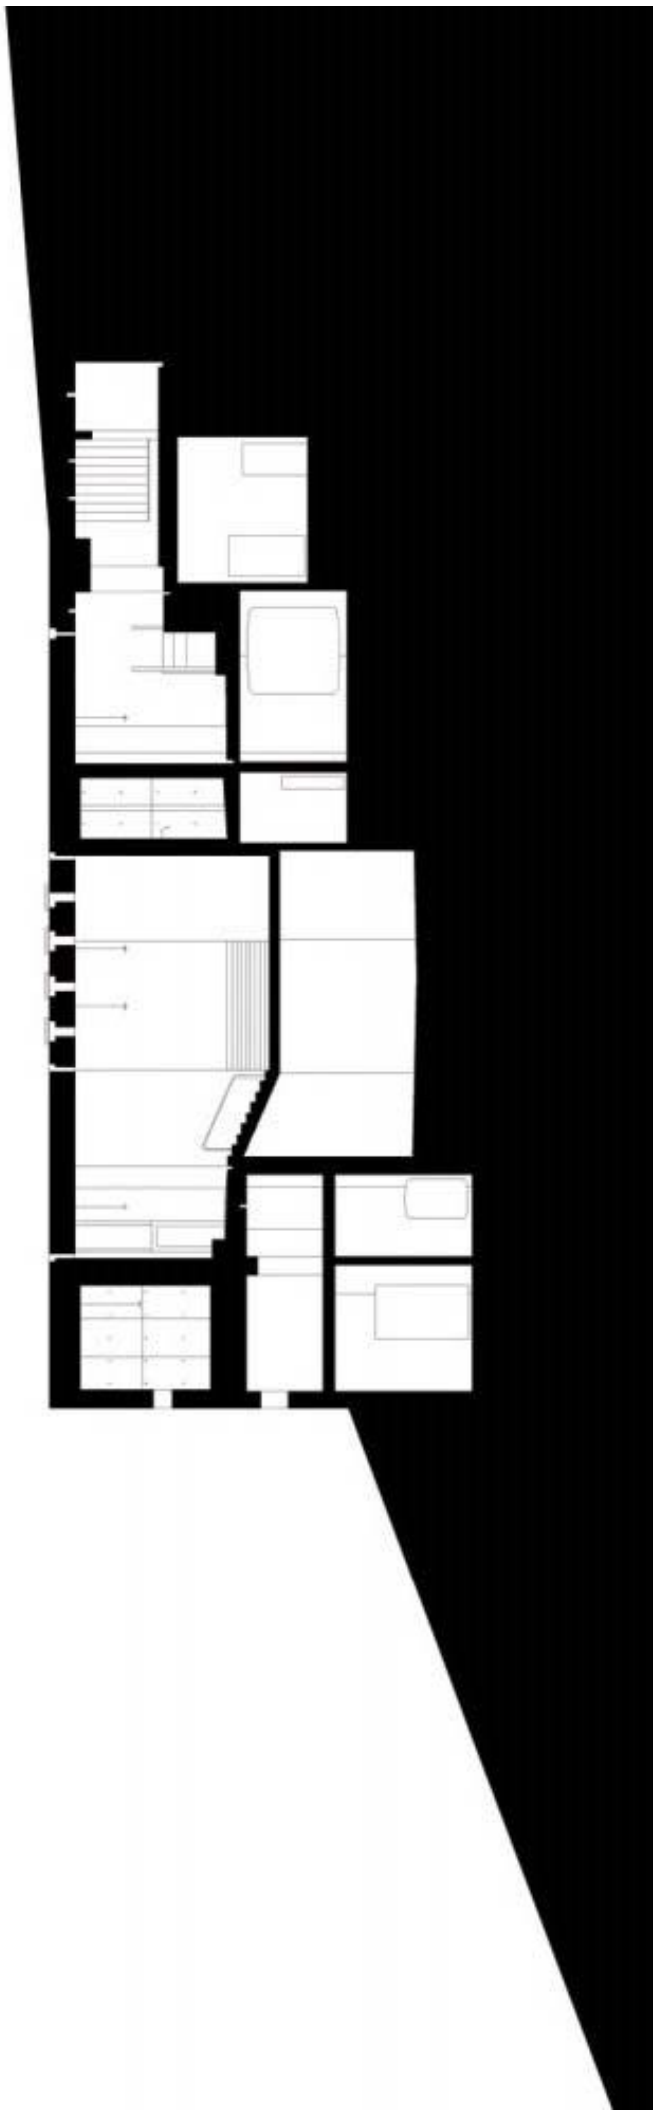

Keresztmetszet 1:250




EXETER KÖNYVTÁR


Exeter, Egyesült Államok
Louis Kahn
1945


12.321 m²



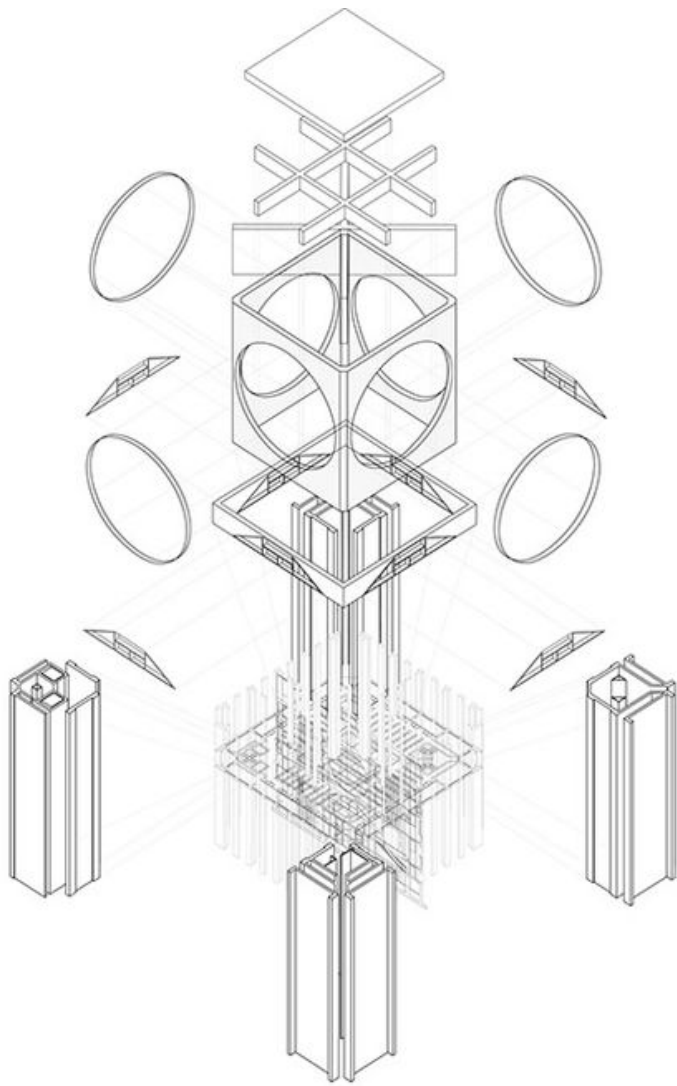


Hole + Stack

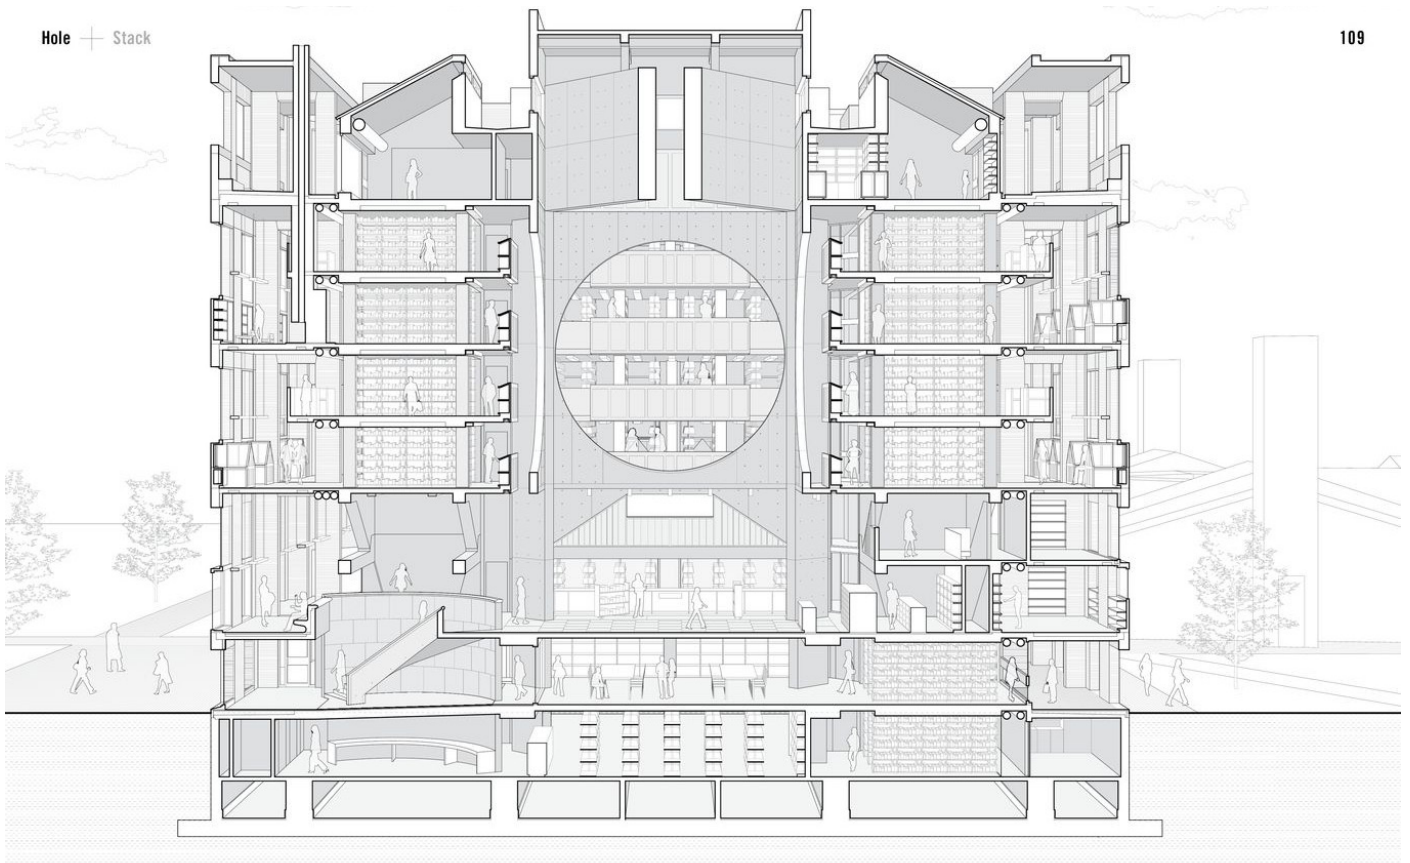

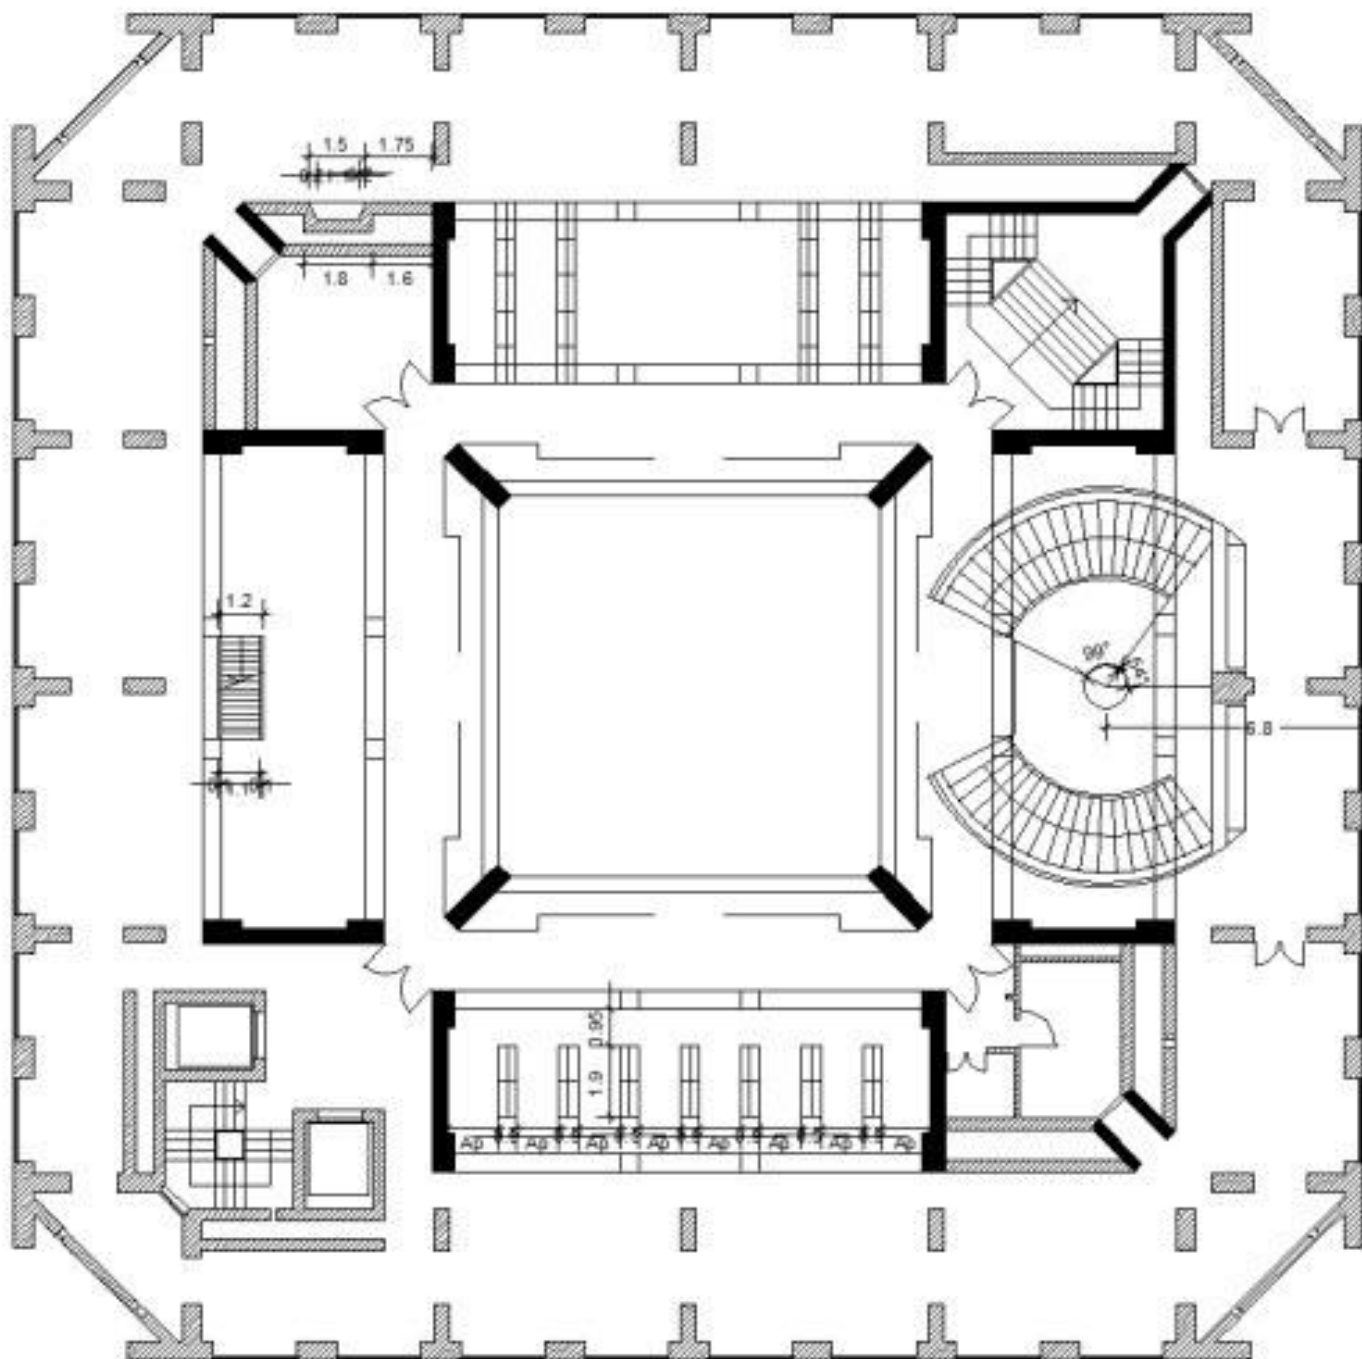


1. emeleti alaprajz 1:200



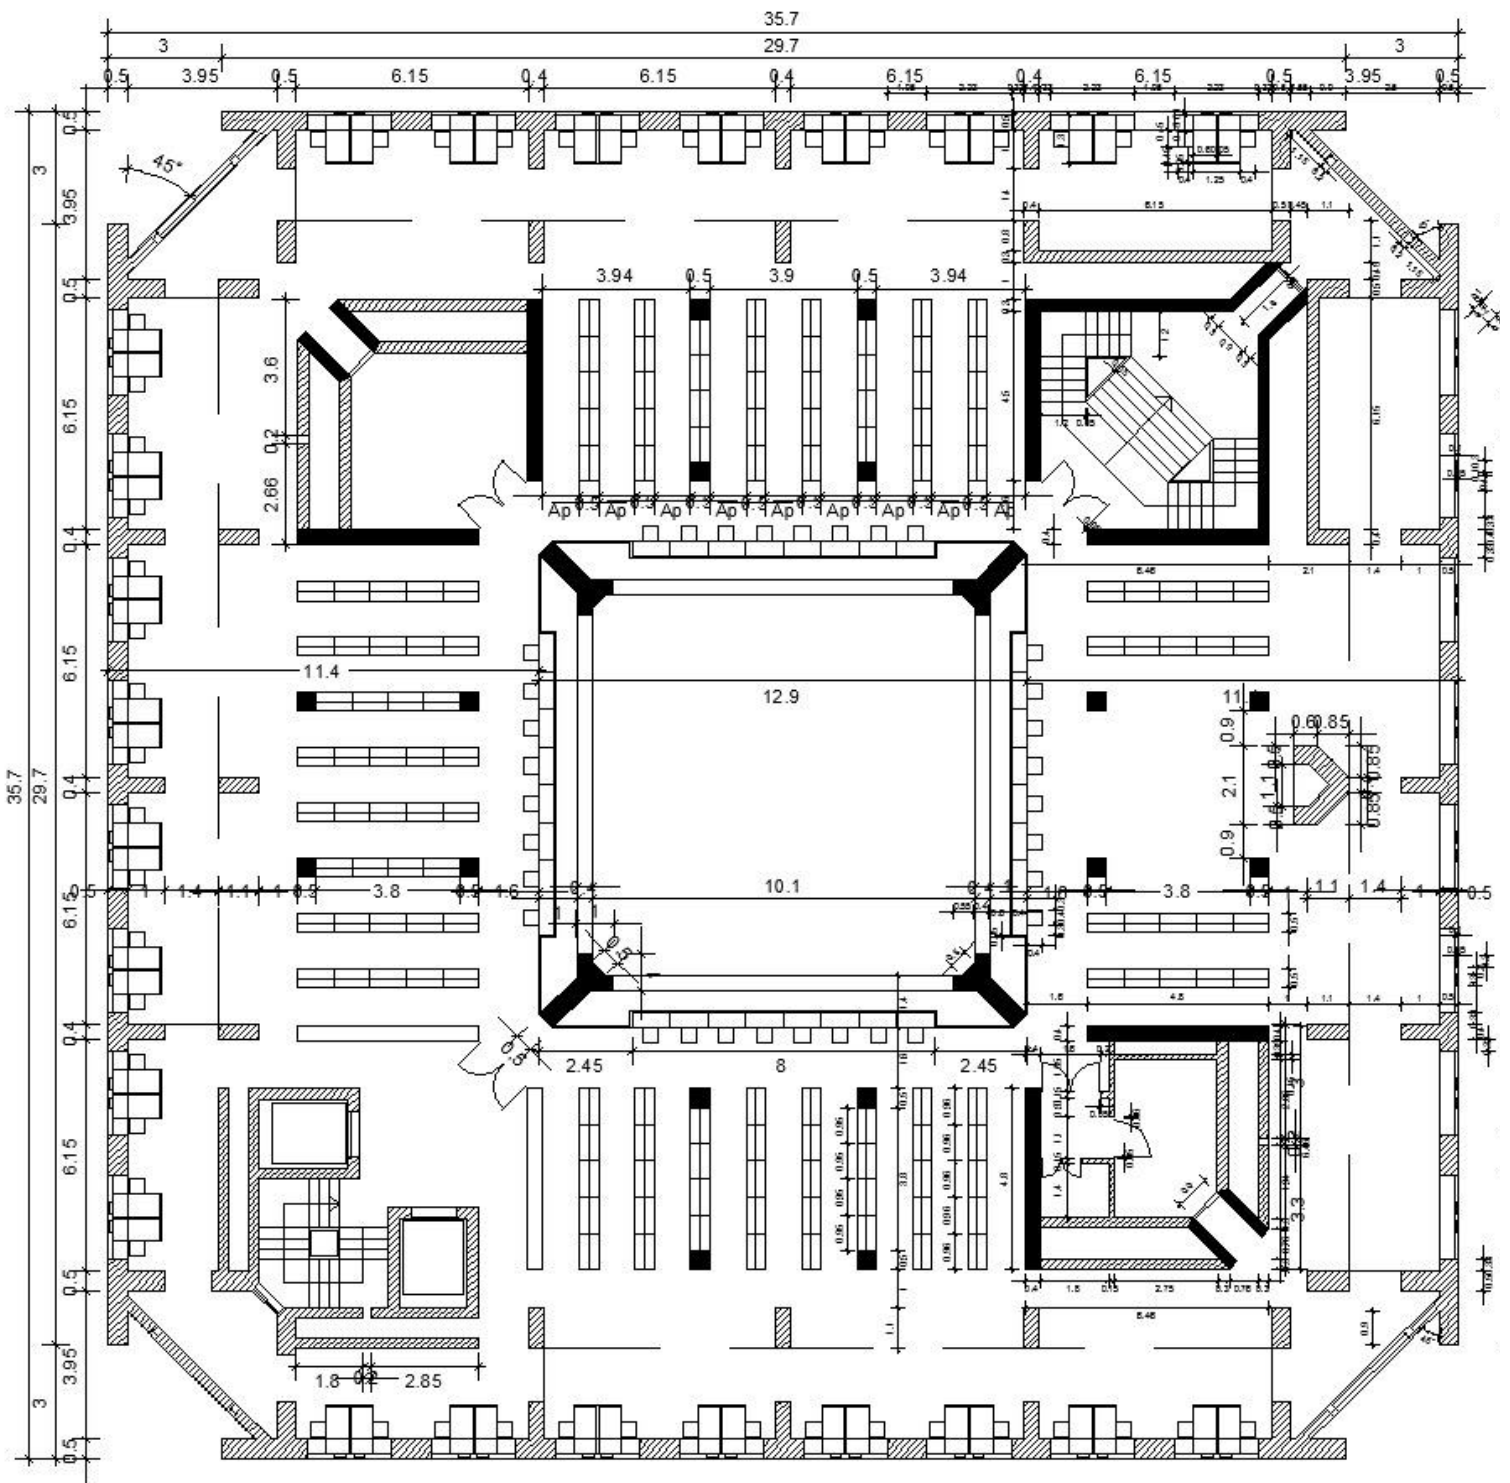


2-4. emeleti alaprajz 1:200




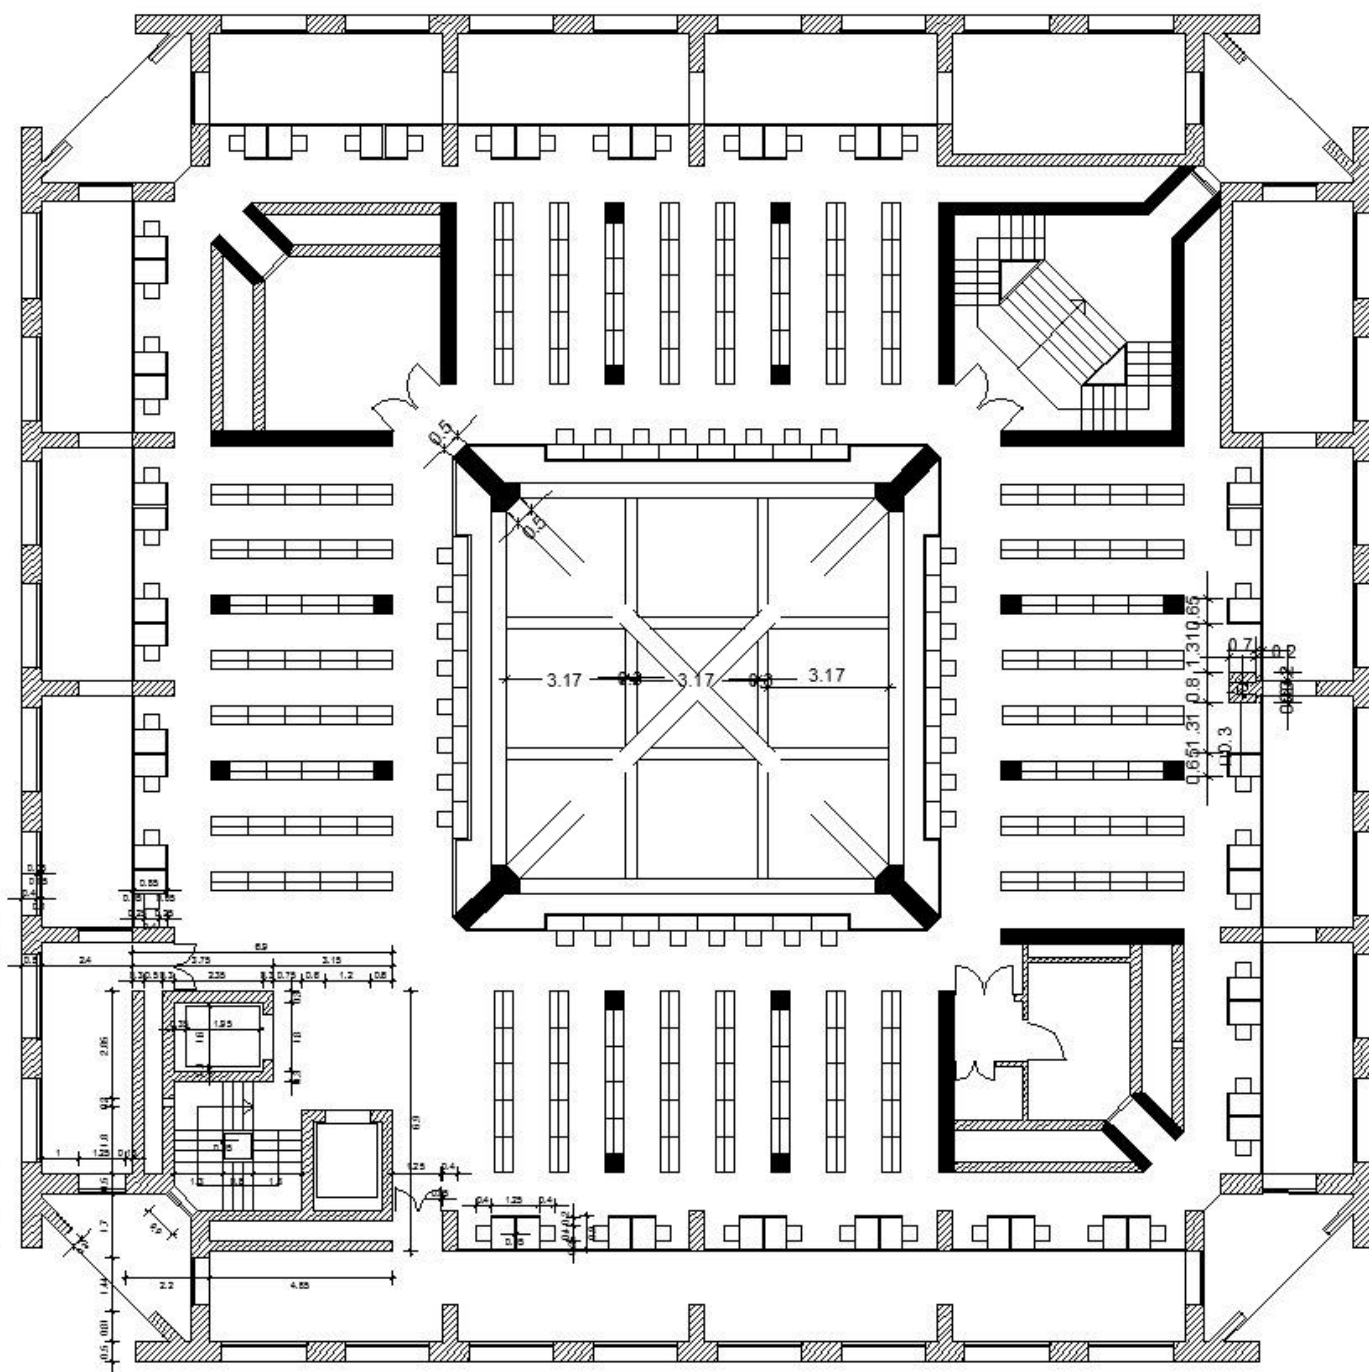

5. emeleti alaprajz 1:200



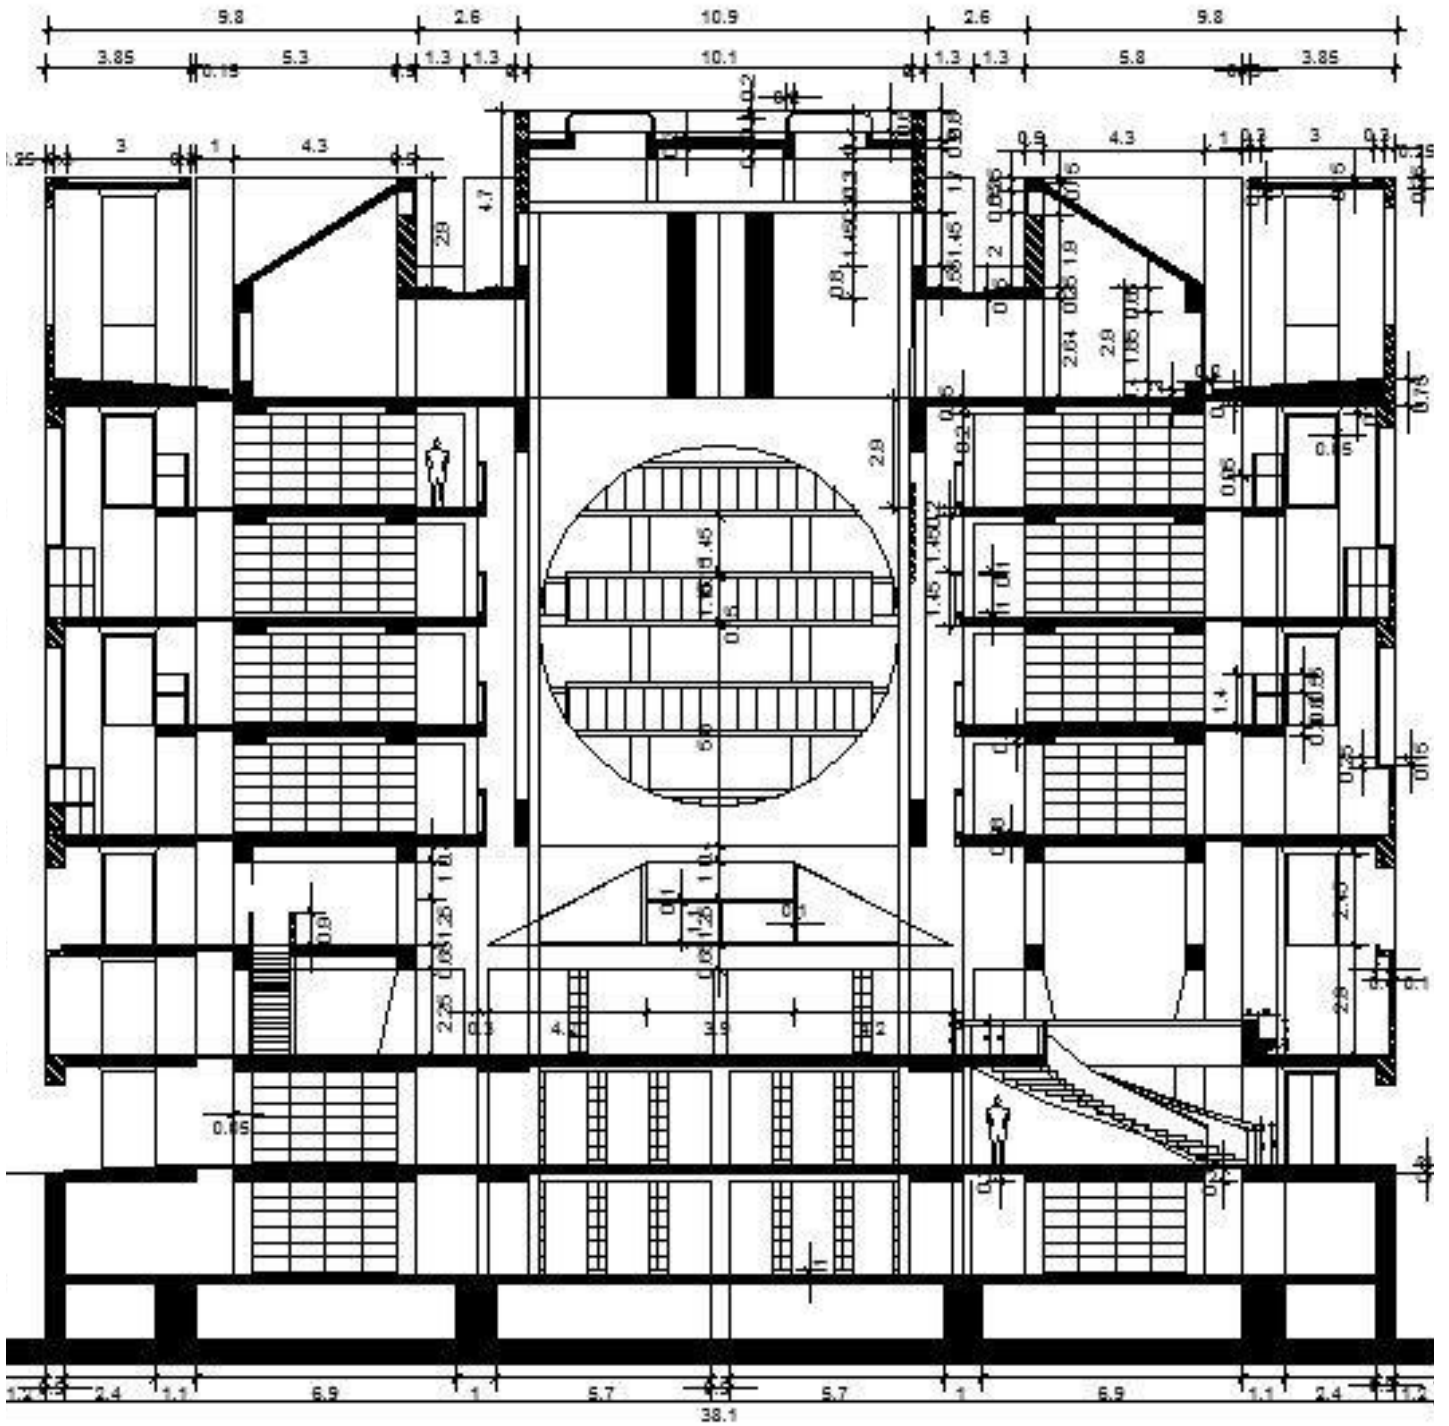

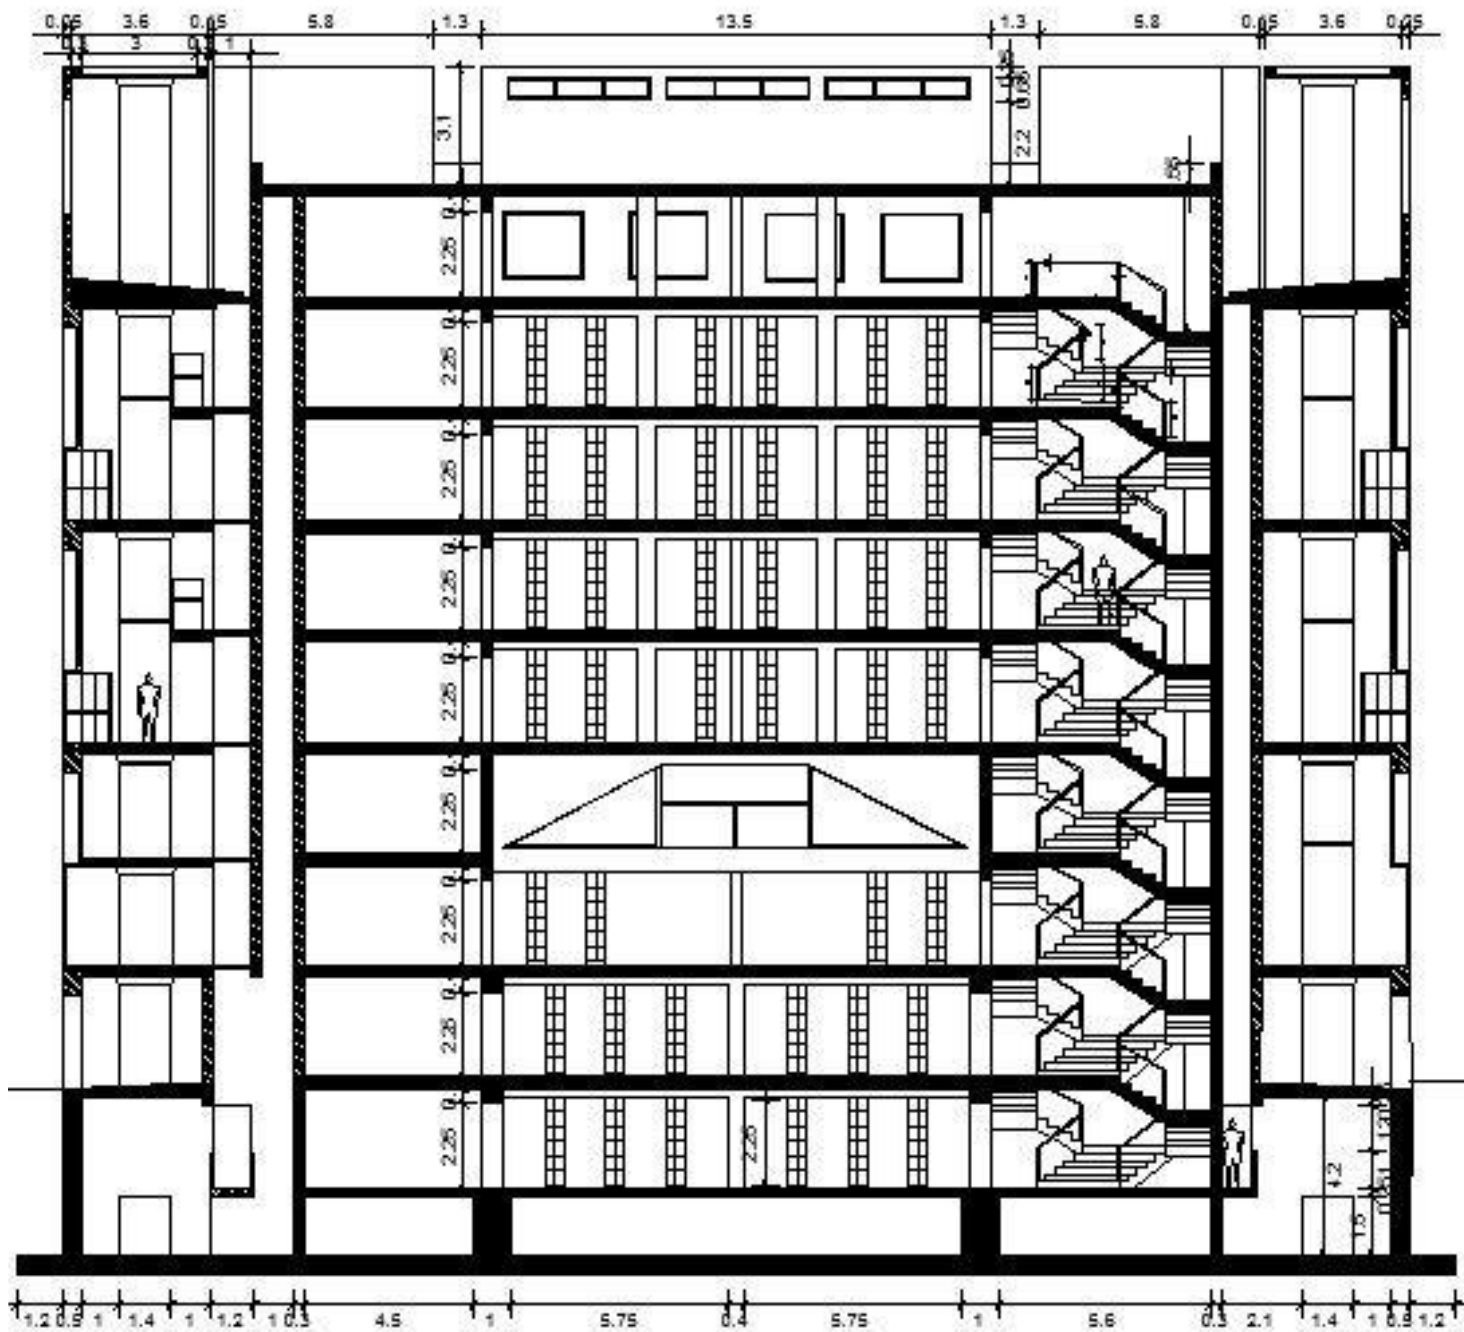

Metszet 1:200





TENGERPARTI ÚSZÓMEDENCÉK


Leça da Palmeira, Portugália

Álvaro Siza

1966

62.42 km²

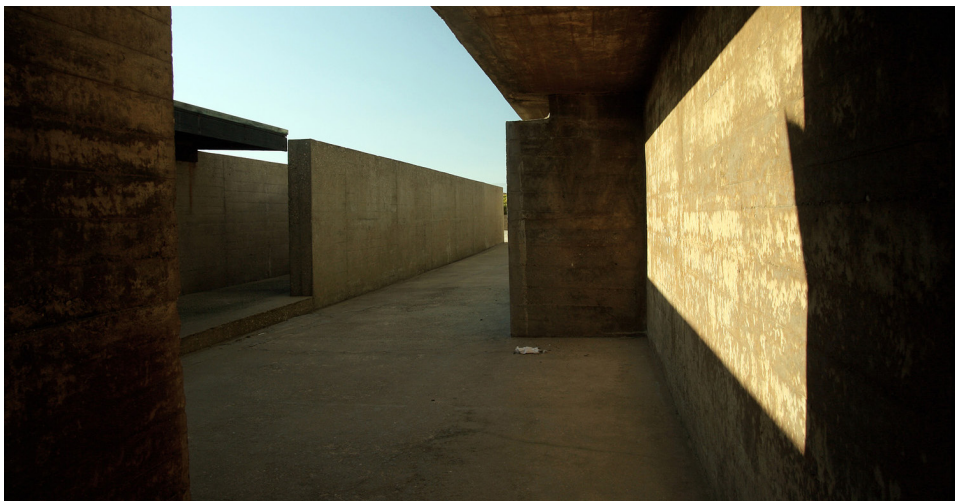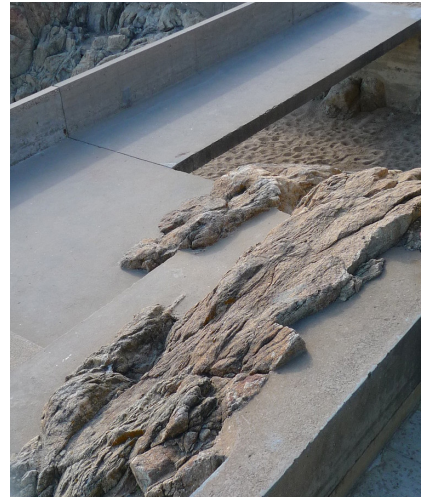



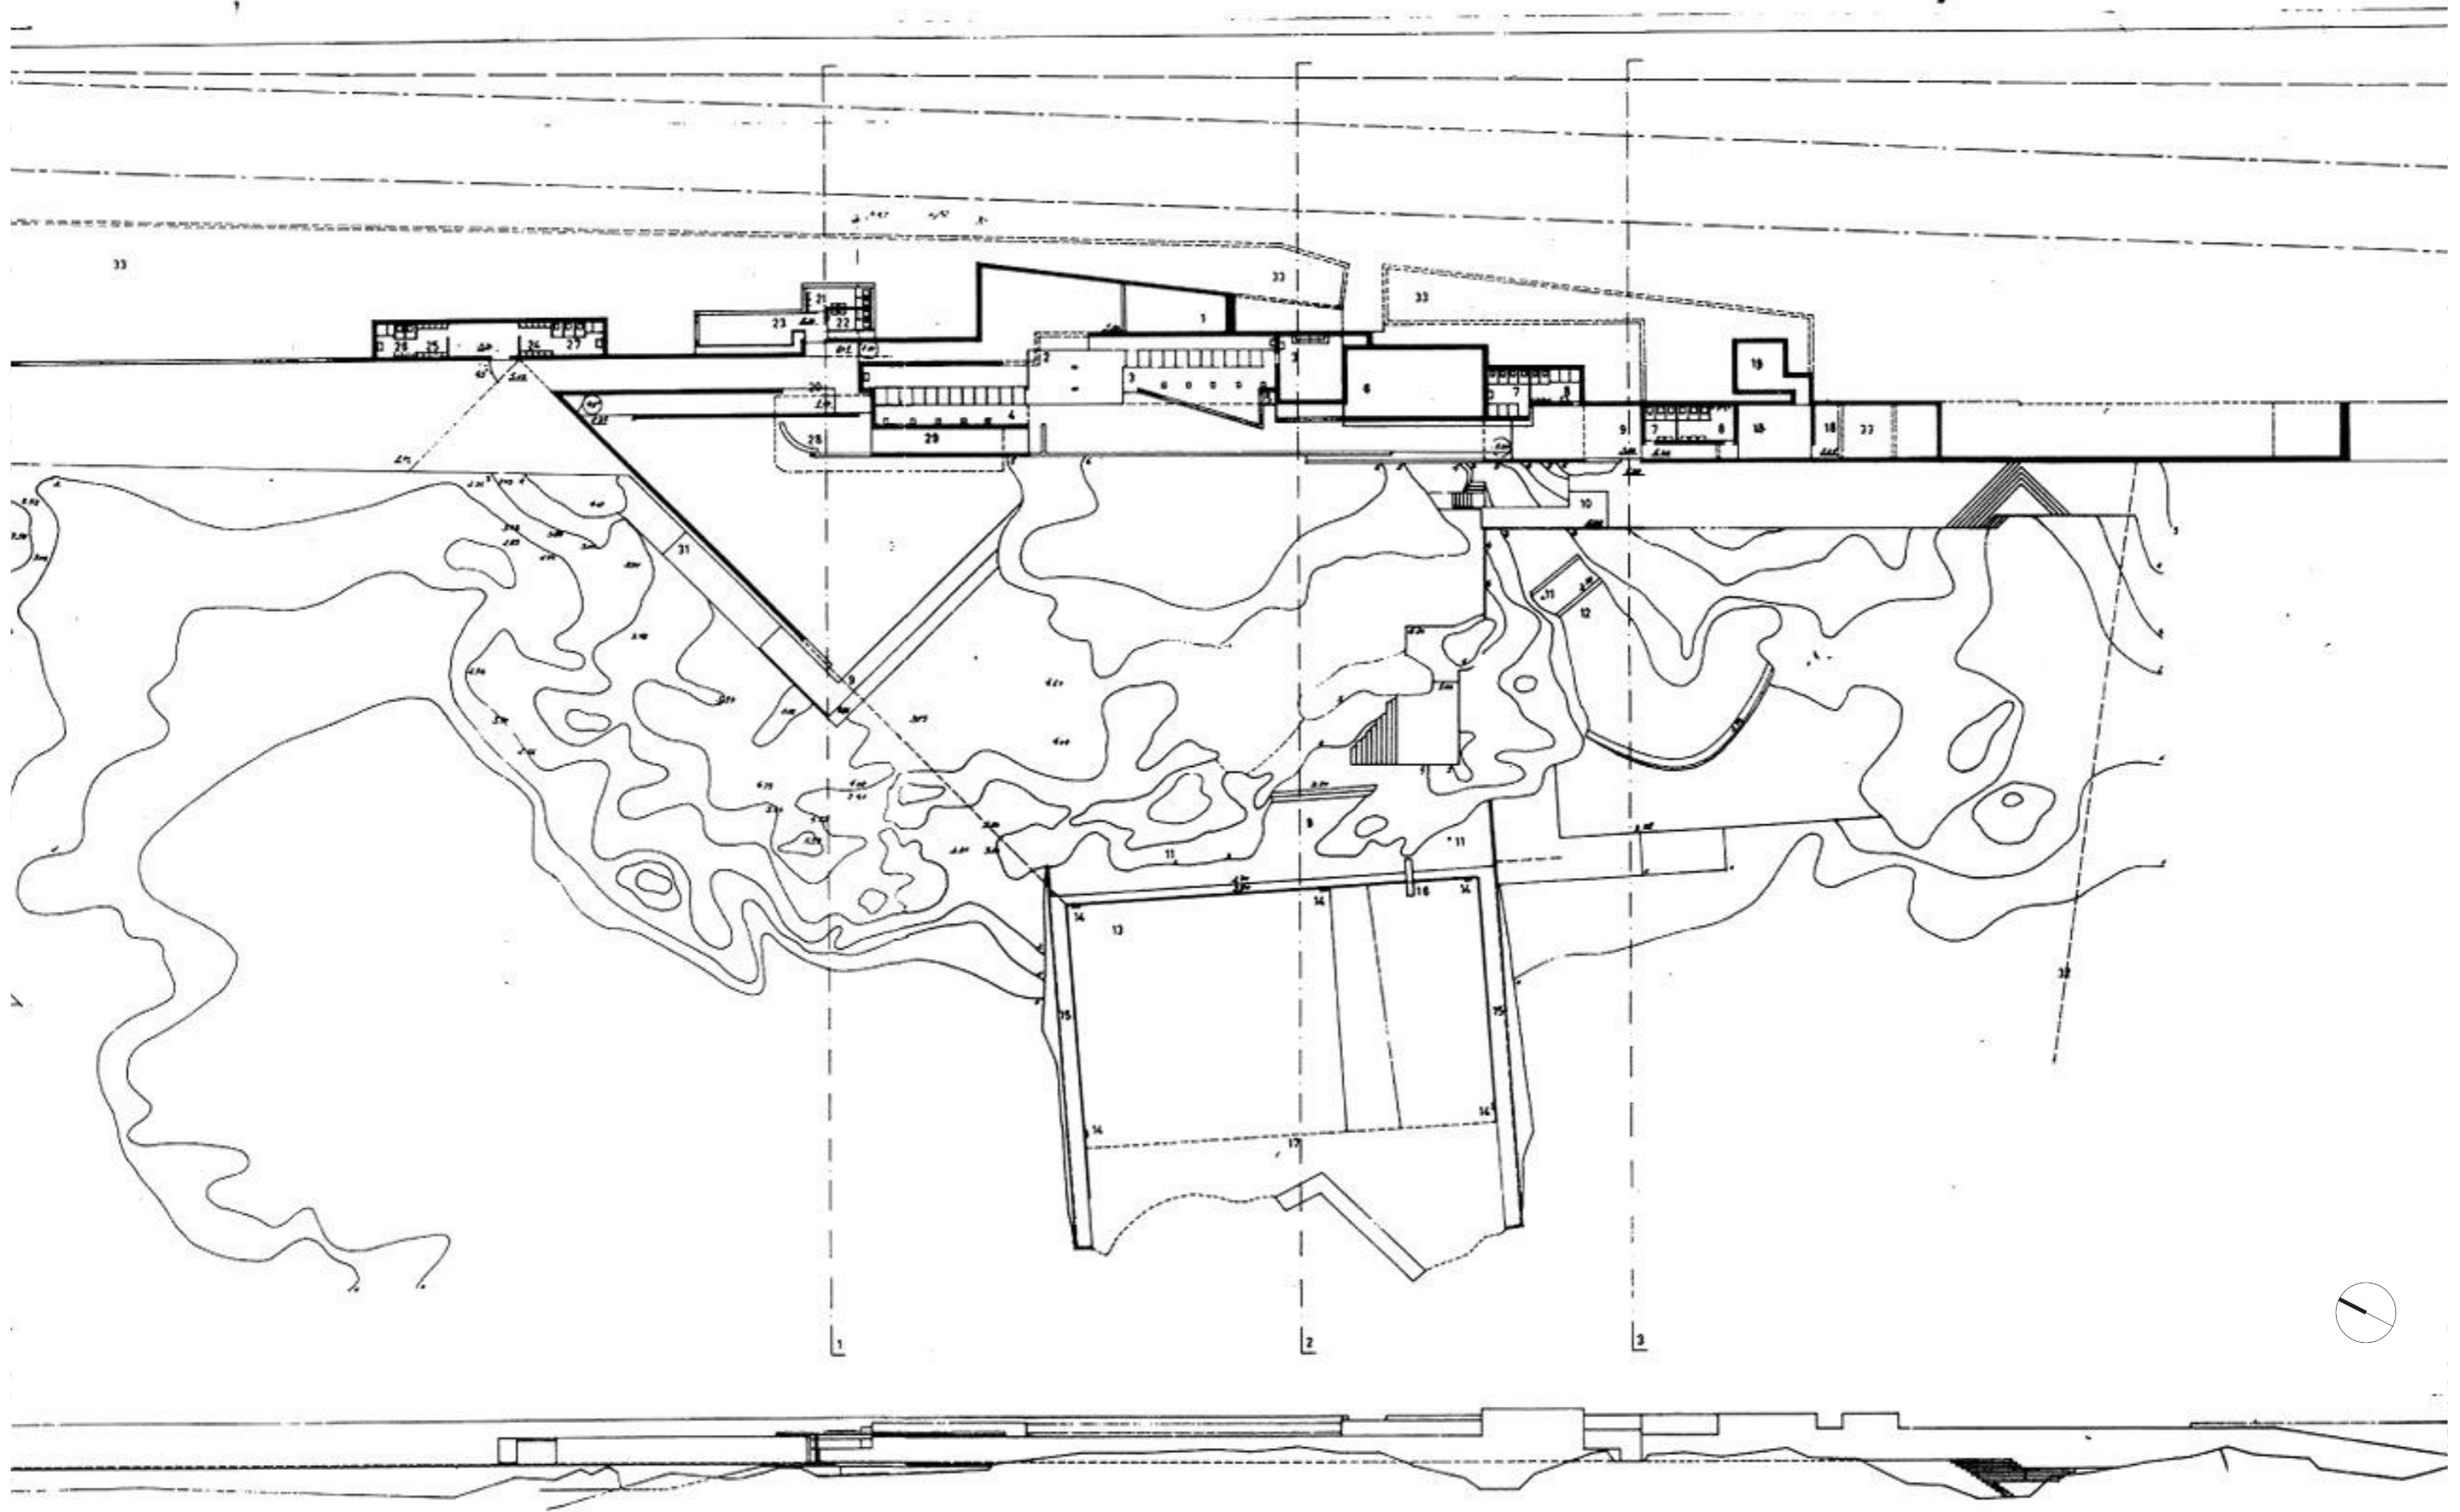


BARCELONA PAVILION

*Barcelona, Spanyolország
Mies van der Rohe and Lilly Reich
1929*


154 m²

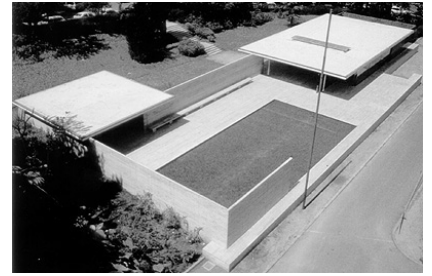

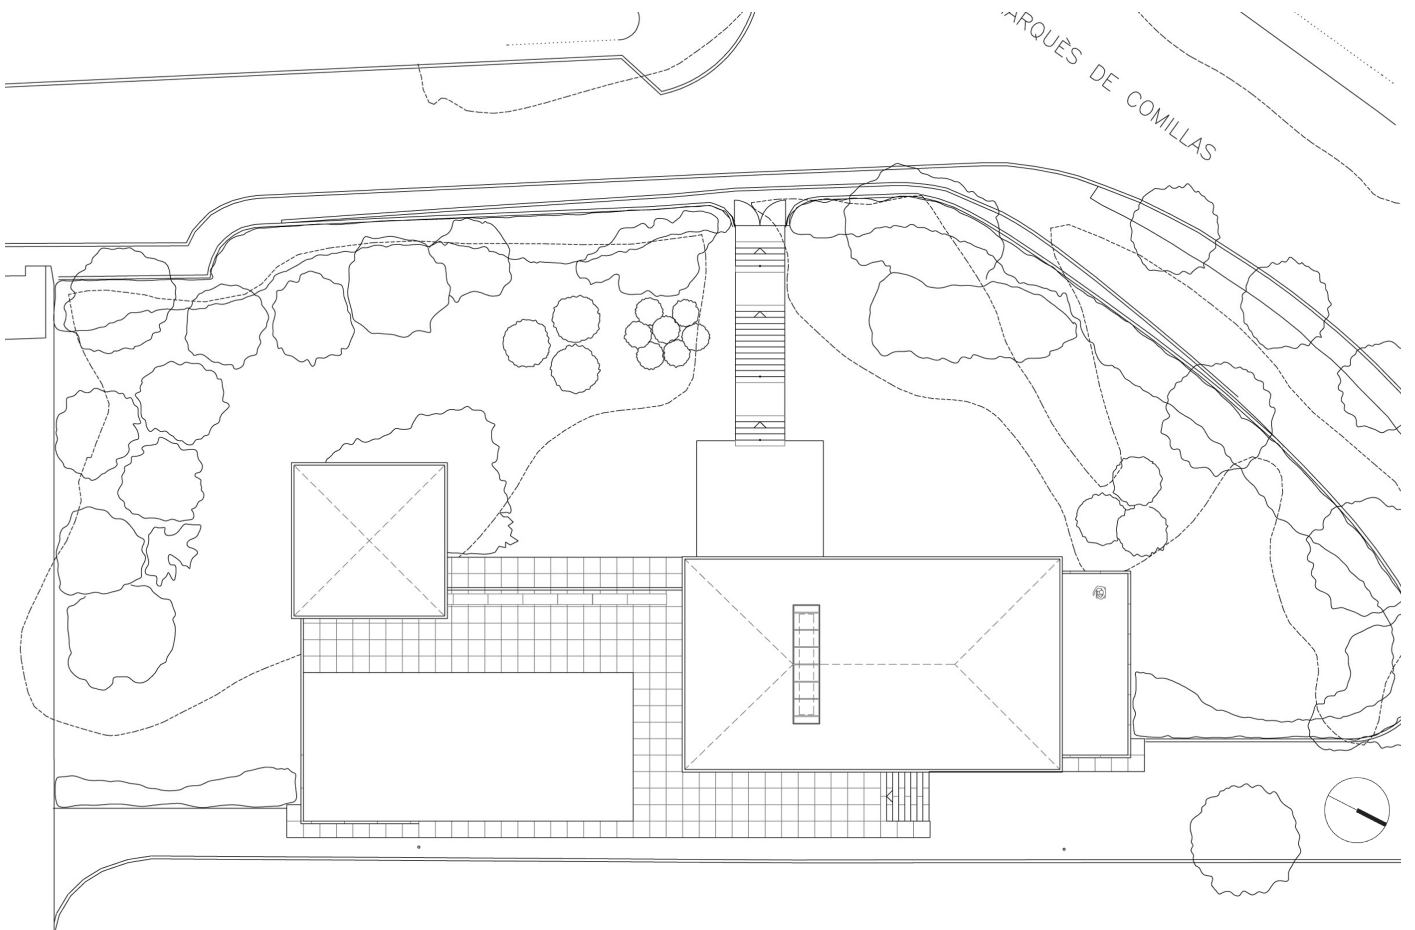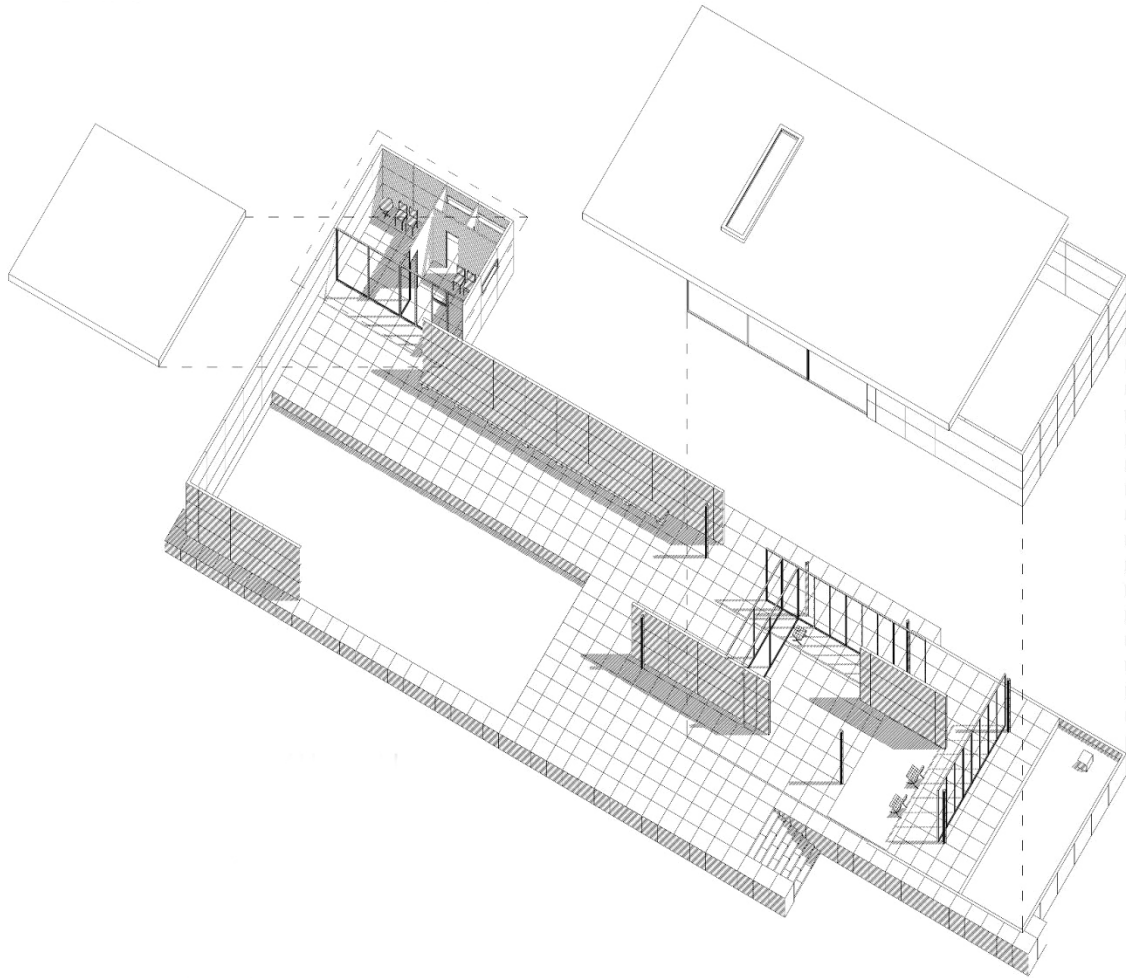


Helyszínrajz 1:500



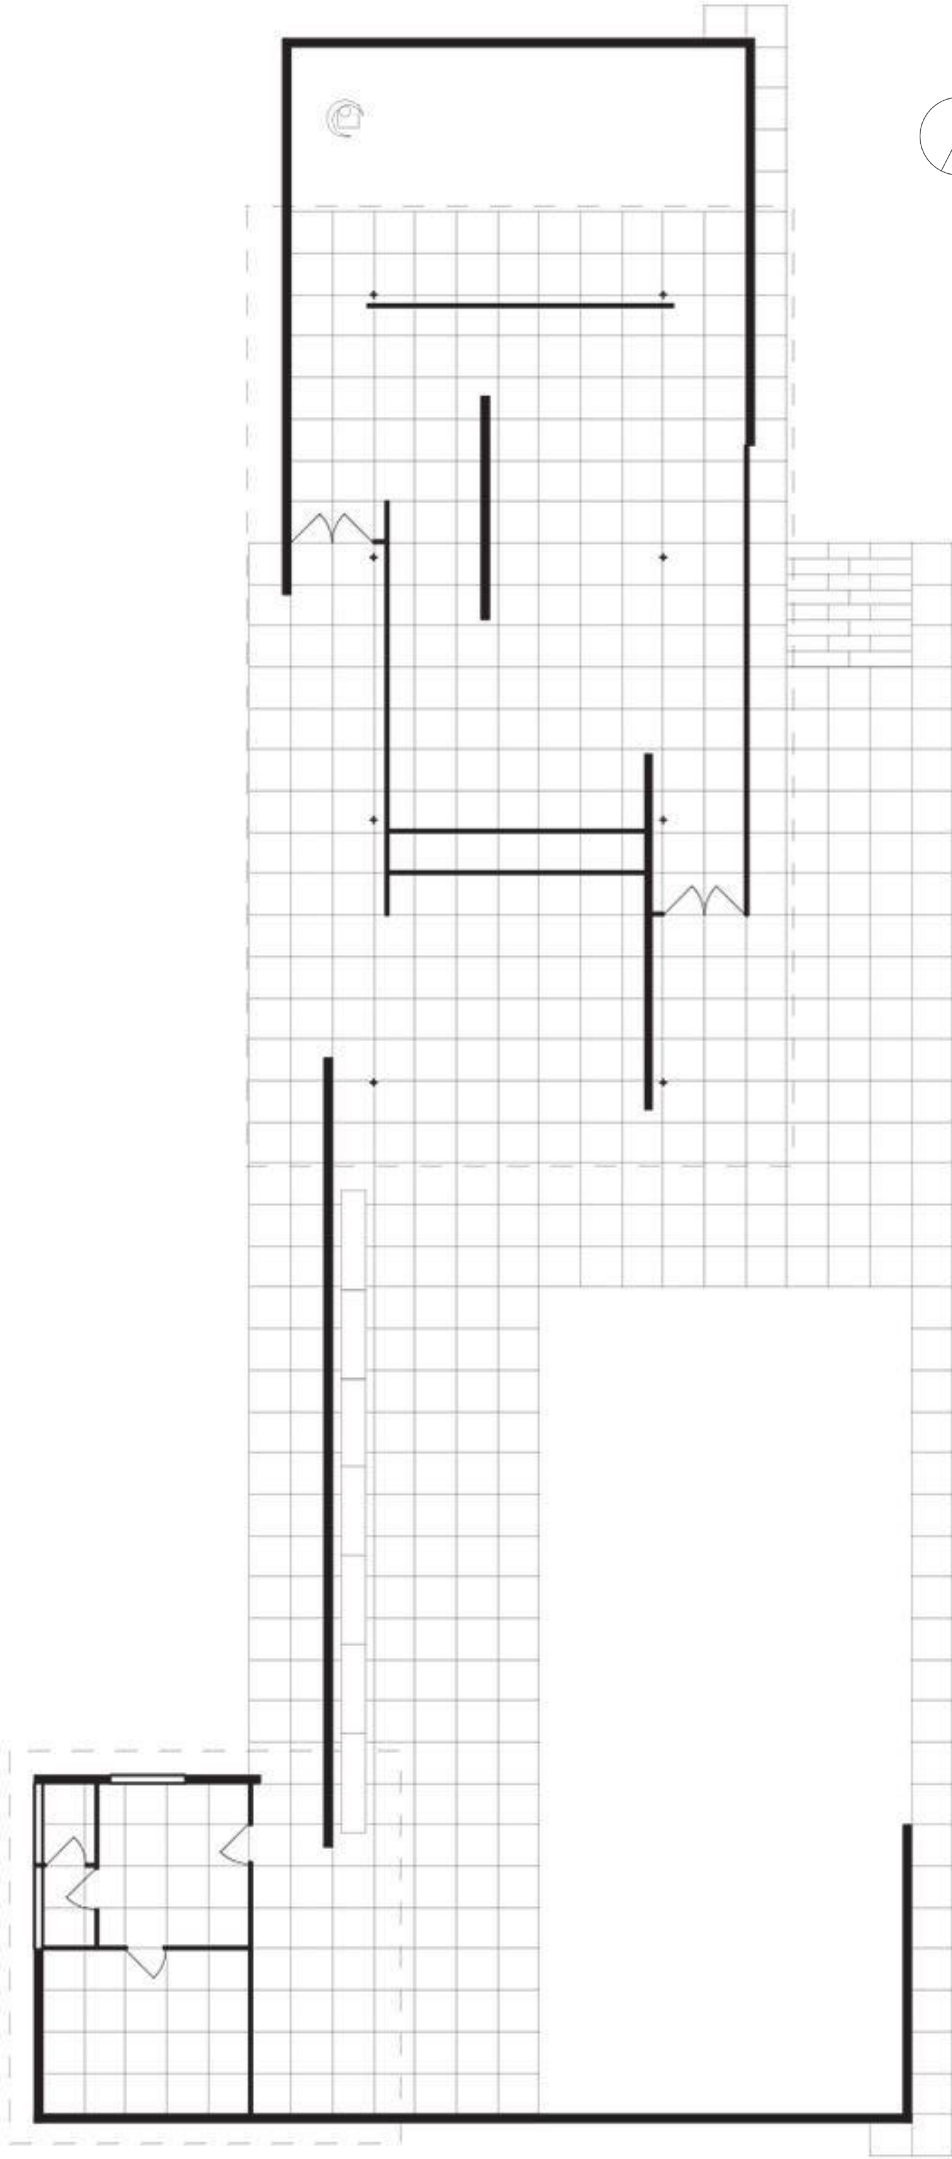

Alaprajz 1:200

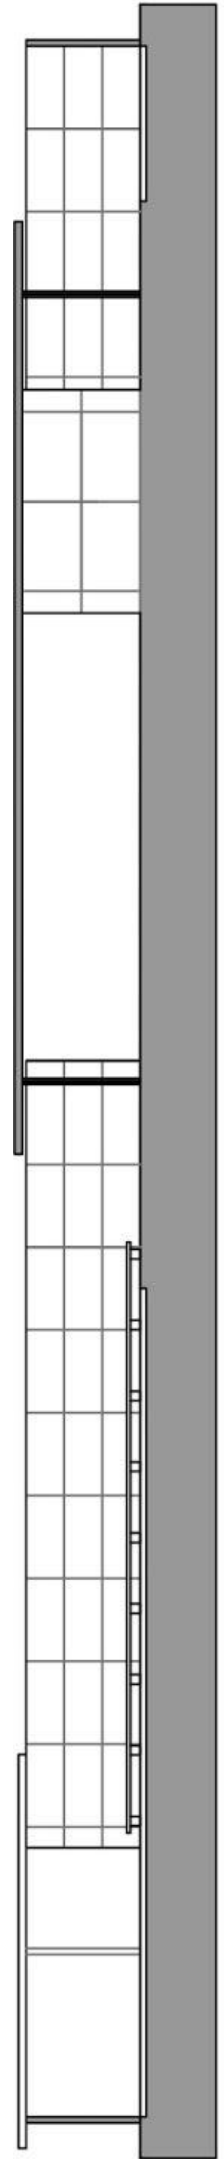

Metszet 1:200



RONCHAMP KÁPOLNA

Ronchamp, Franciaország
Le Corbusier
1954

756 m²

