


TERVEZÉSI TERÜLET  
PLOT

TÖMŐ UTCA

ILLÉS UTCA

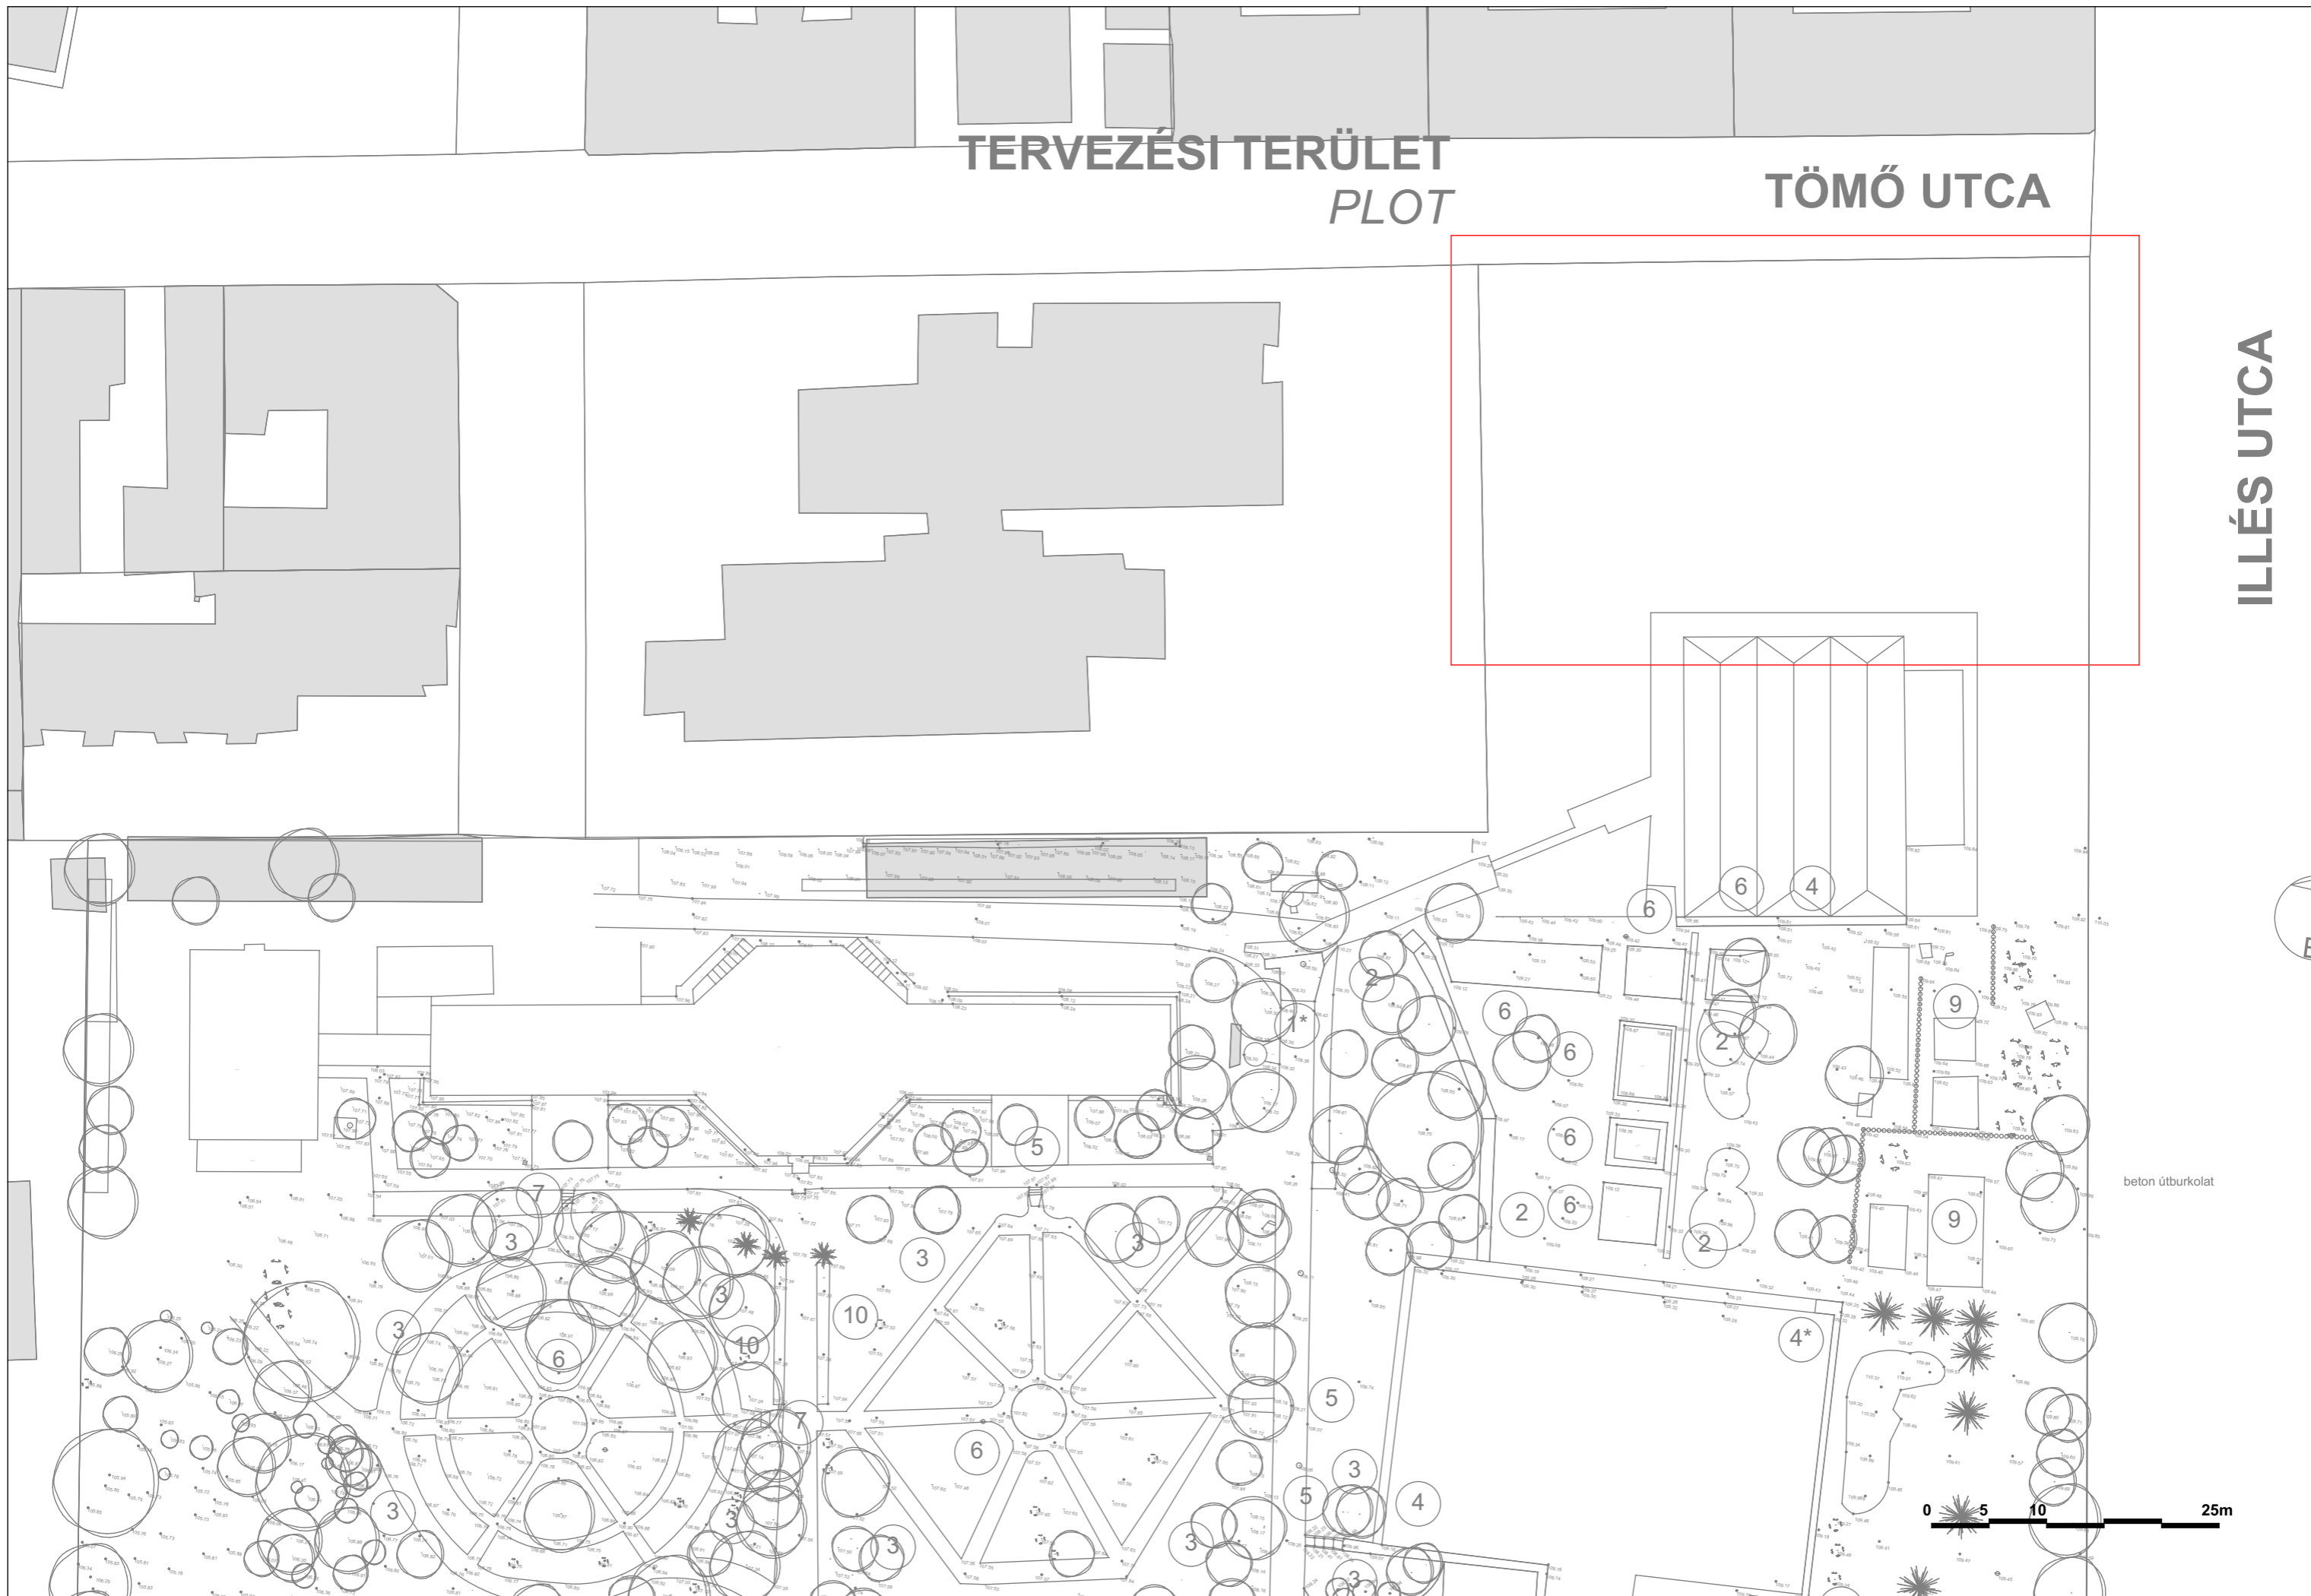

beton útburkolat

0 5 10 25m