

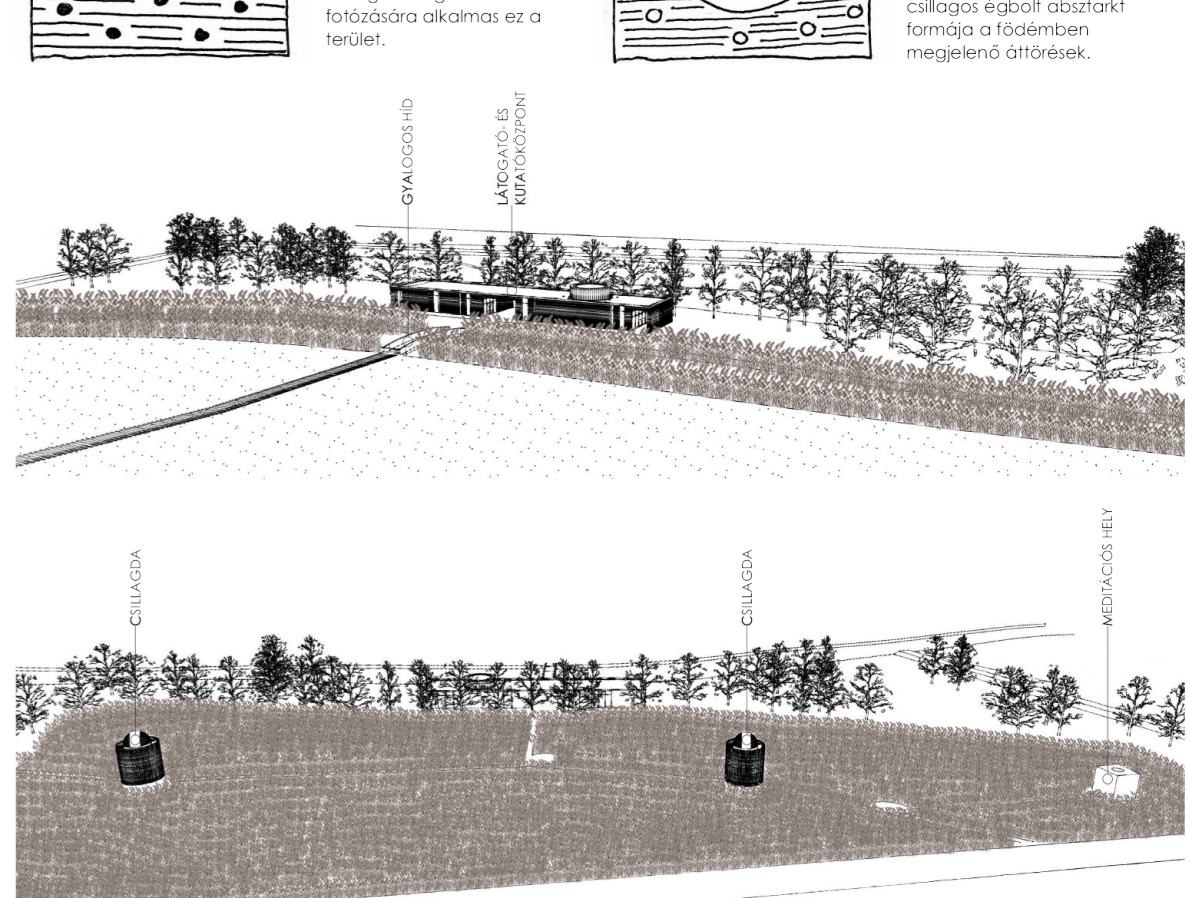
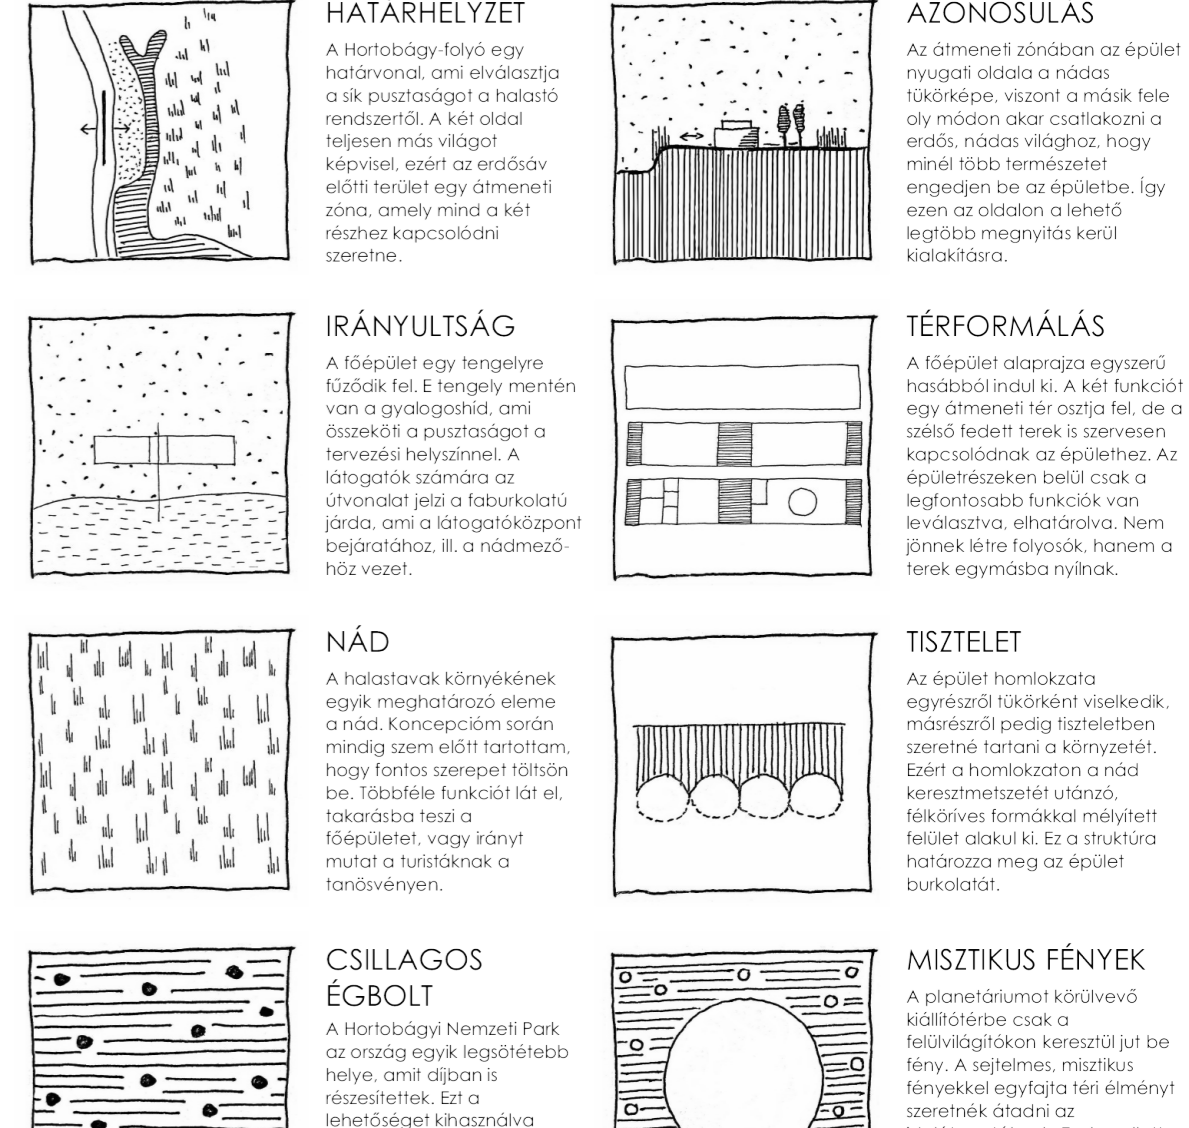


ZSELICI TÁJVÉDELMI KÖRZET

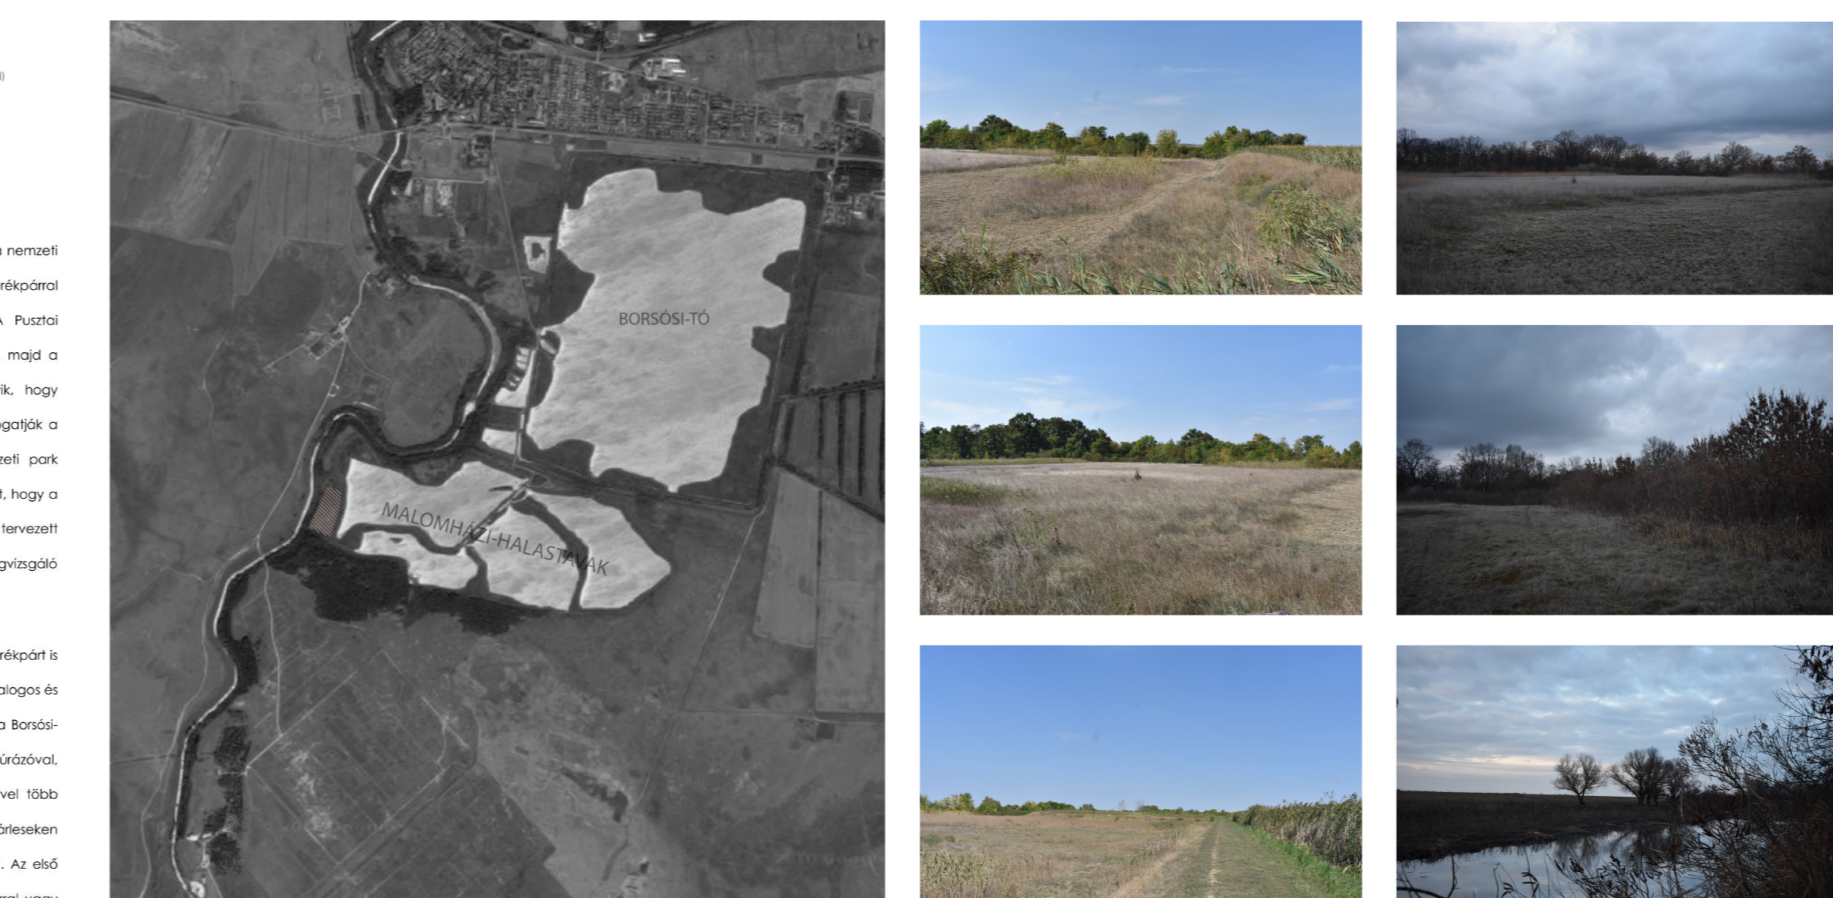

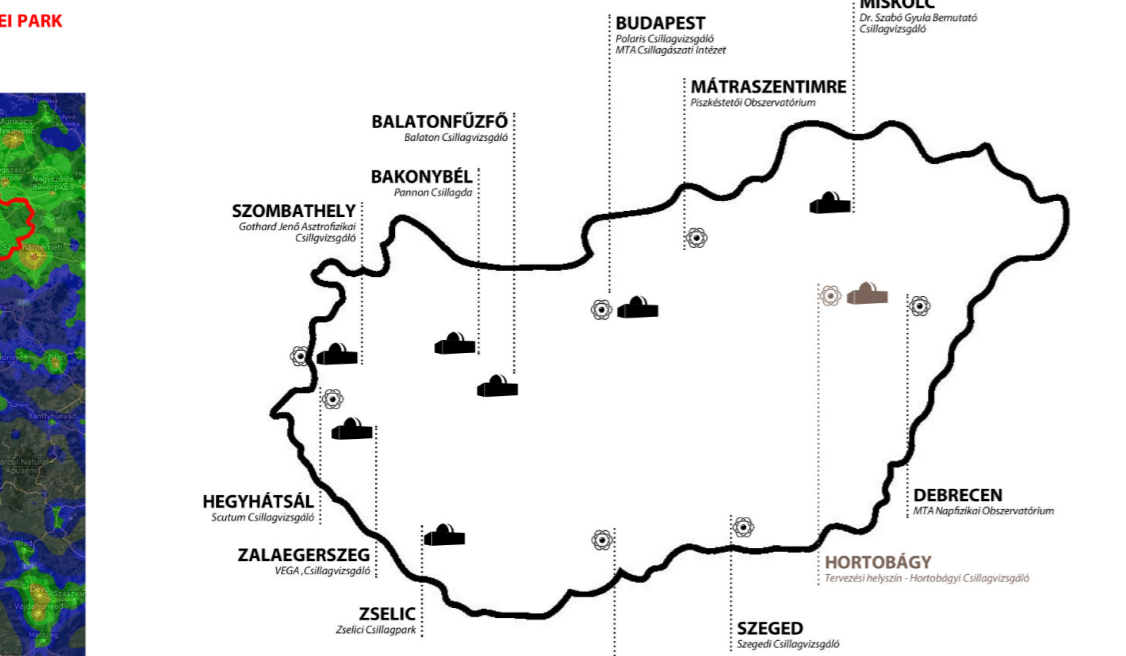


- JELMAGYARÁZAT**
- 1 ASZFALTOZOTT ÚT
 - 2 GYALOGÓS, FA SZERKEZETŰ HÍD
 - 3 LÁTÓGATÓ- ÉS KUTATÓKÖZPONT
 - 4 ESZLELŐ TERASZ
 - 5 SÁTORHELYEK
 - 6 TÖLTÉS / FÖLDÚT
 - 7 "NAGY GÖNCÖL" TÁNÖSVÉNY BEJÁRATA
 - 8 MEDITÁCIÓS HELY
 - 9 TÁNÖSVÉNY TÁJÉKOZTATÓ PONT
 - 10 NAPTÁVCSÓ
 - 11 NAPÓRA
 - 12 APOKROMATIKUS LENCSES TÁVCSÓ
 - 13 TÁNÖSVÉNY FOLYTATÁSA AZ ERDŐBEN
 - 14 NÁDMEZŐ
 - 15 MALOMHÁZI HALASTAVAK
 - 16 HORTOBÁGYI-FOLYÓ

Bérelési előírások


építési övezet	M05 - Orsz. öko. föld. dörnyös öv. mezőgazdasági öv.
beépíthető legkisebb telekterület 5 ha	38
maximális beépíthetőség	3%
maximális épületmagasság	9,00 m

Bérelési adatok


helyi azonosító	01551
helyi azonosító	20740 m ²
telek mérete	510,5 m ² (2,44%)
beépíthetőség	472,6 m ²
szelvény aránya	19955,9 m ²
épületmagasság	4,90 m

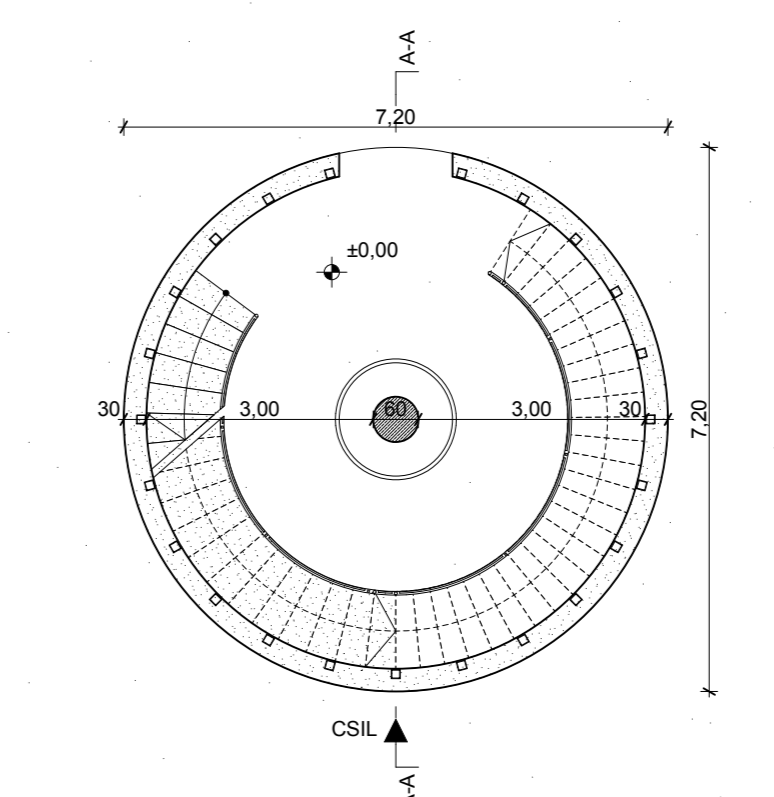


CSILLAGDA - FSZ ALAPRAJZ 1:100

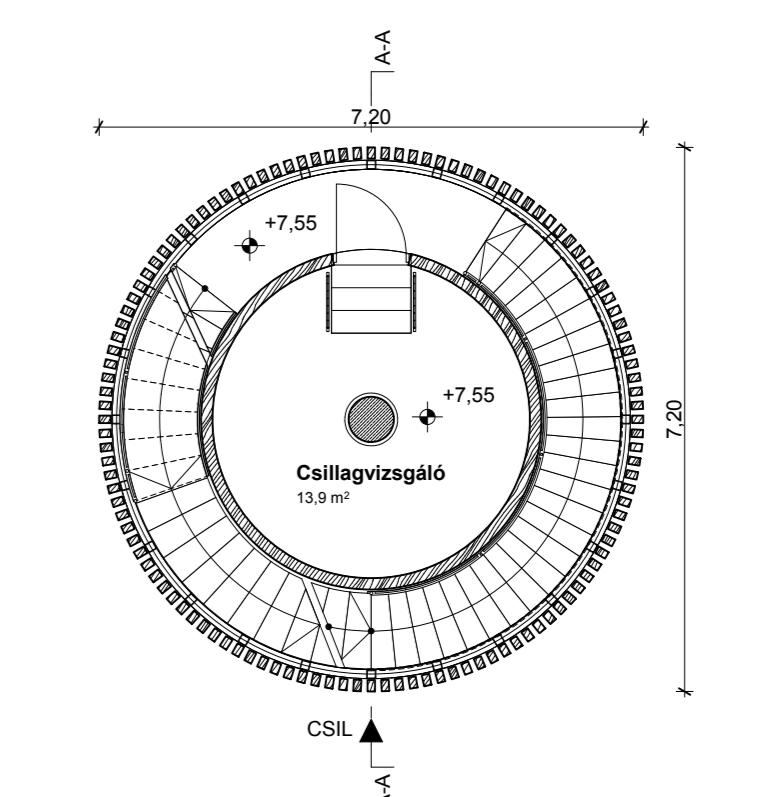


CSILLAGDA - 1. EM ALAPRAJZ 1:100

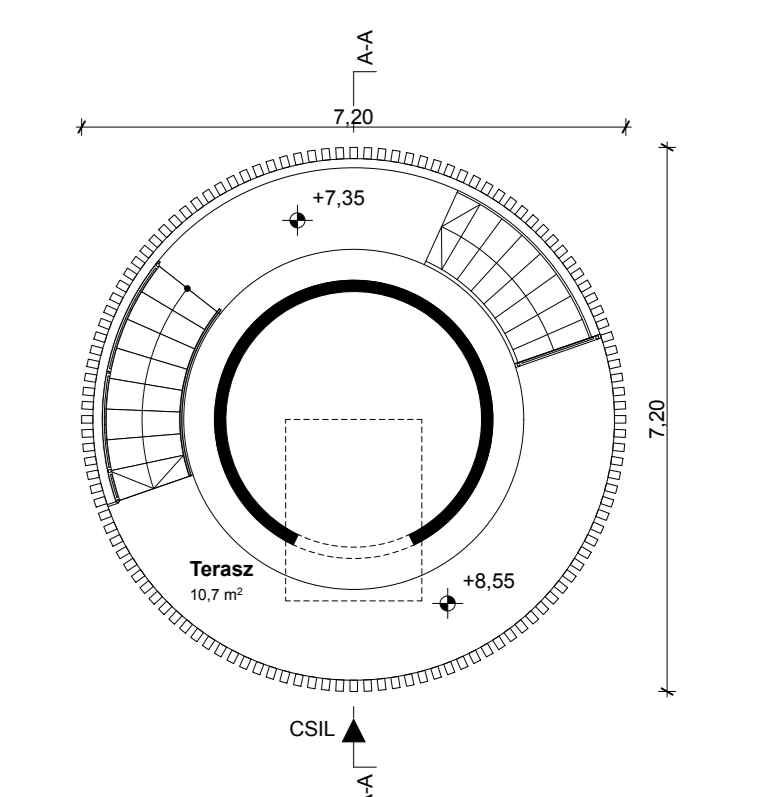


CSILLAGDA - 2. EM ALAPRAJZ 1:100

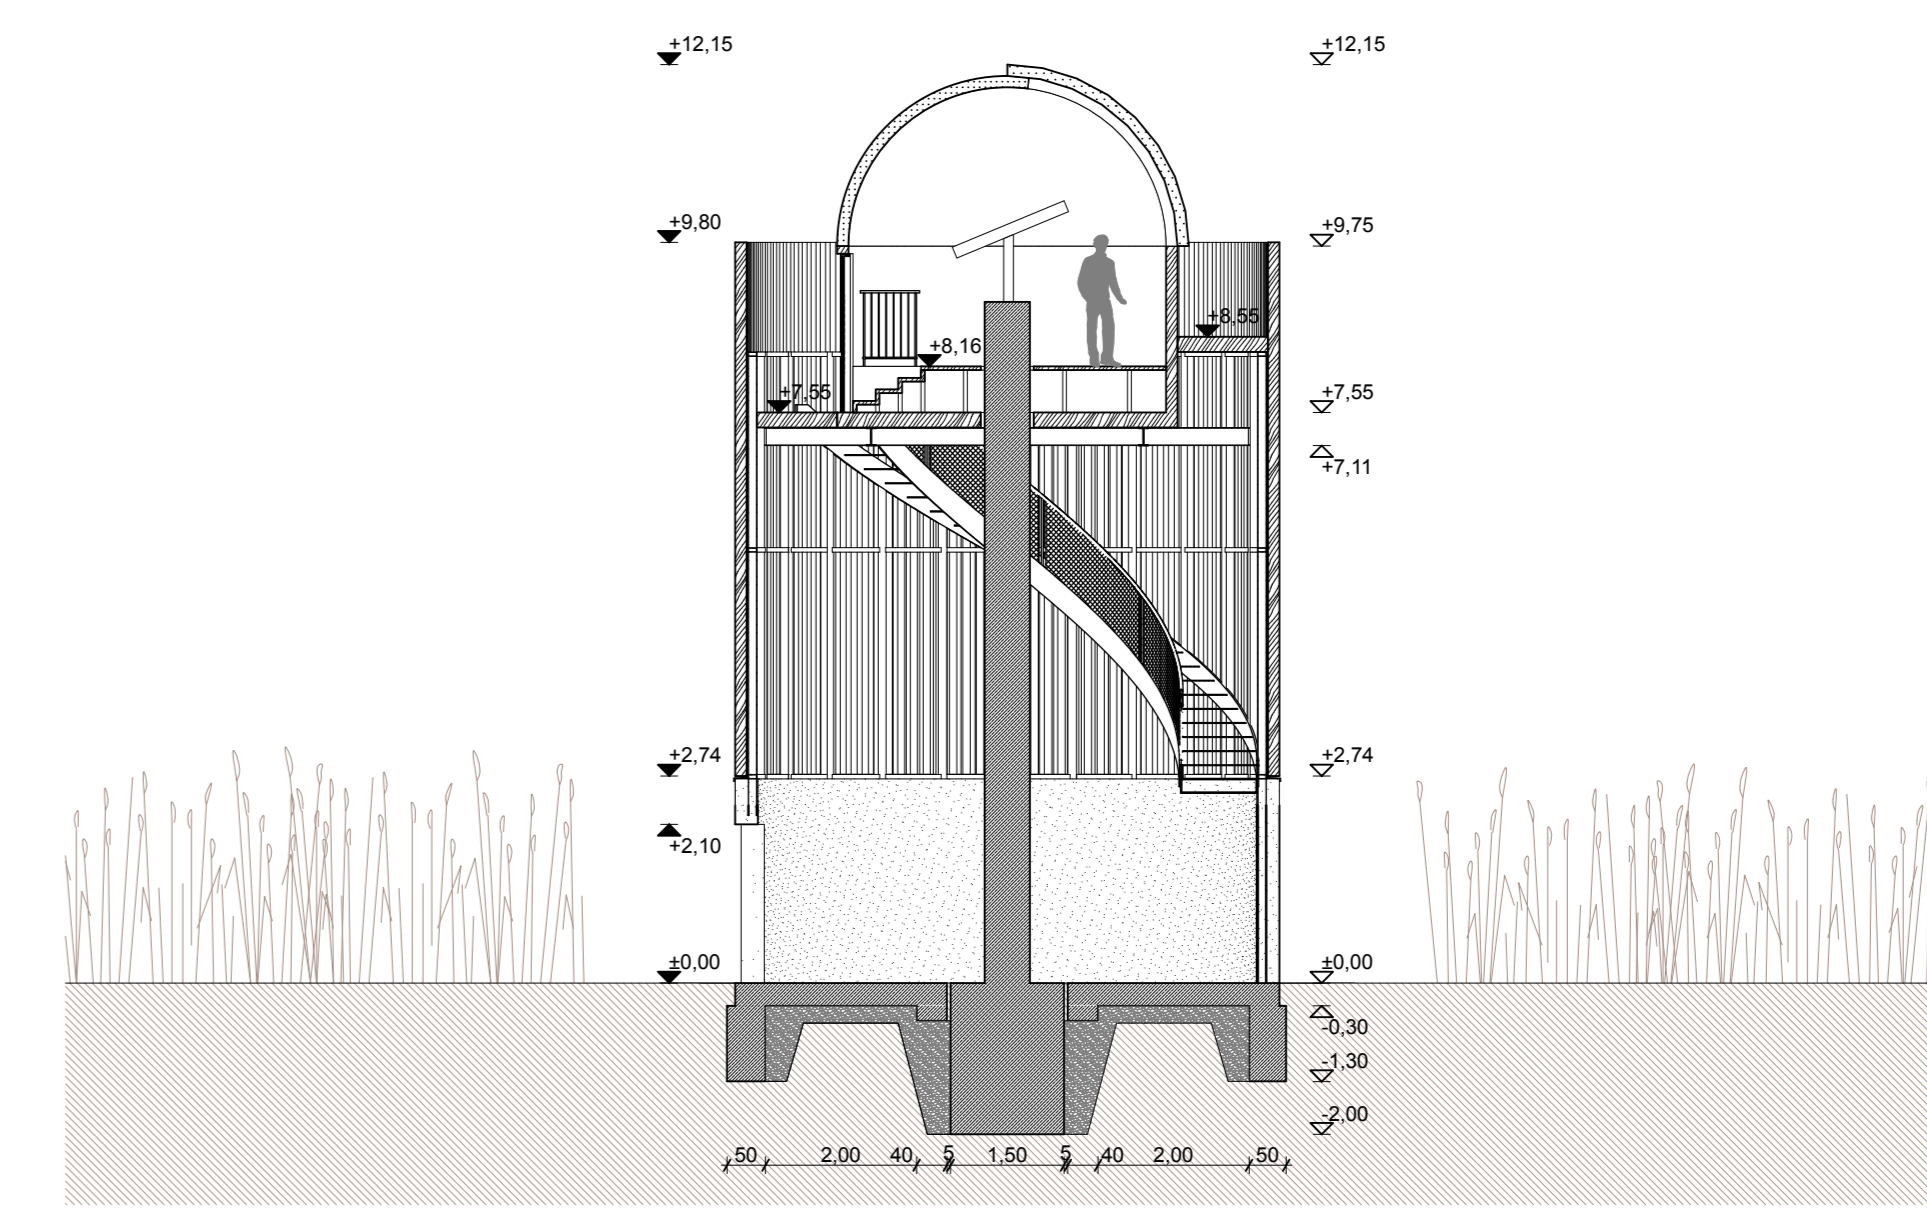


CSILLAGDA - METSZET 1:100

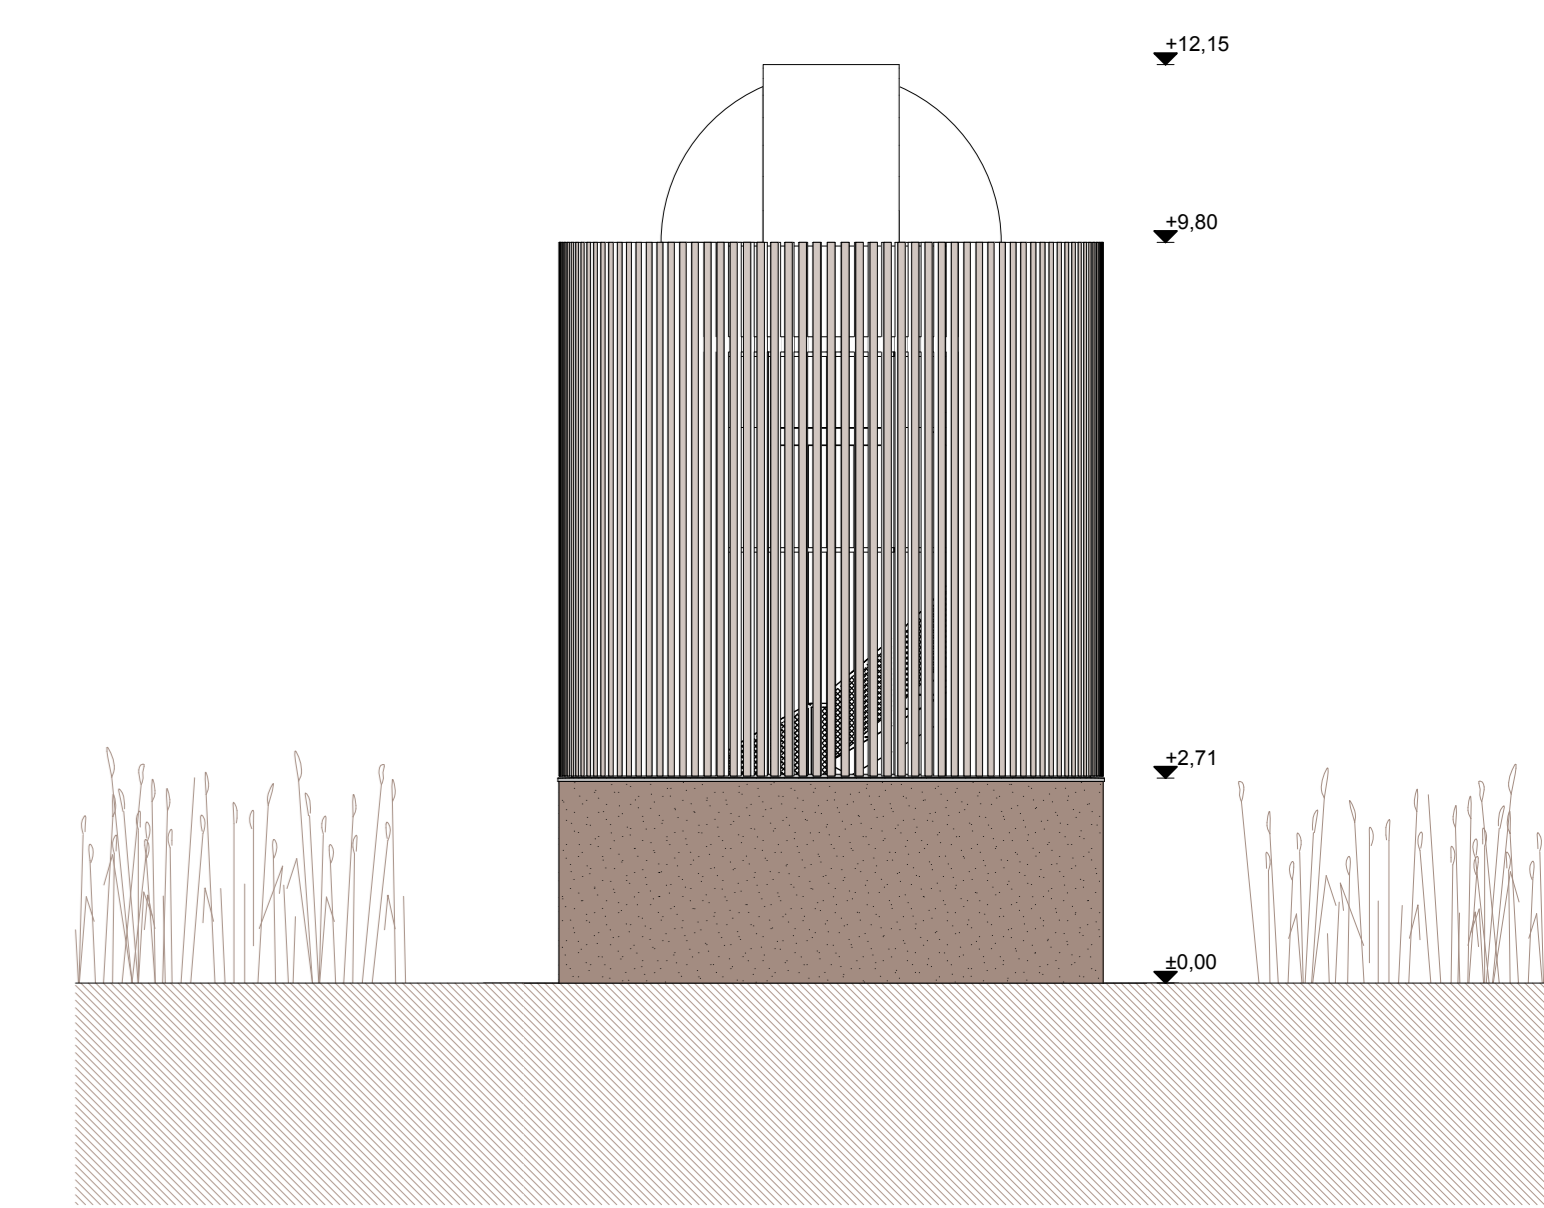


CSILLAGDA - HOMLOKZAT 1:100

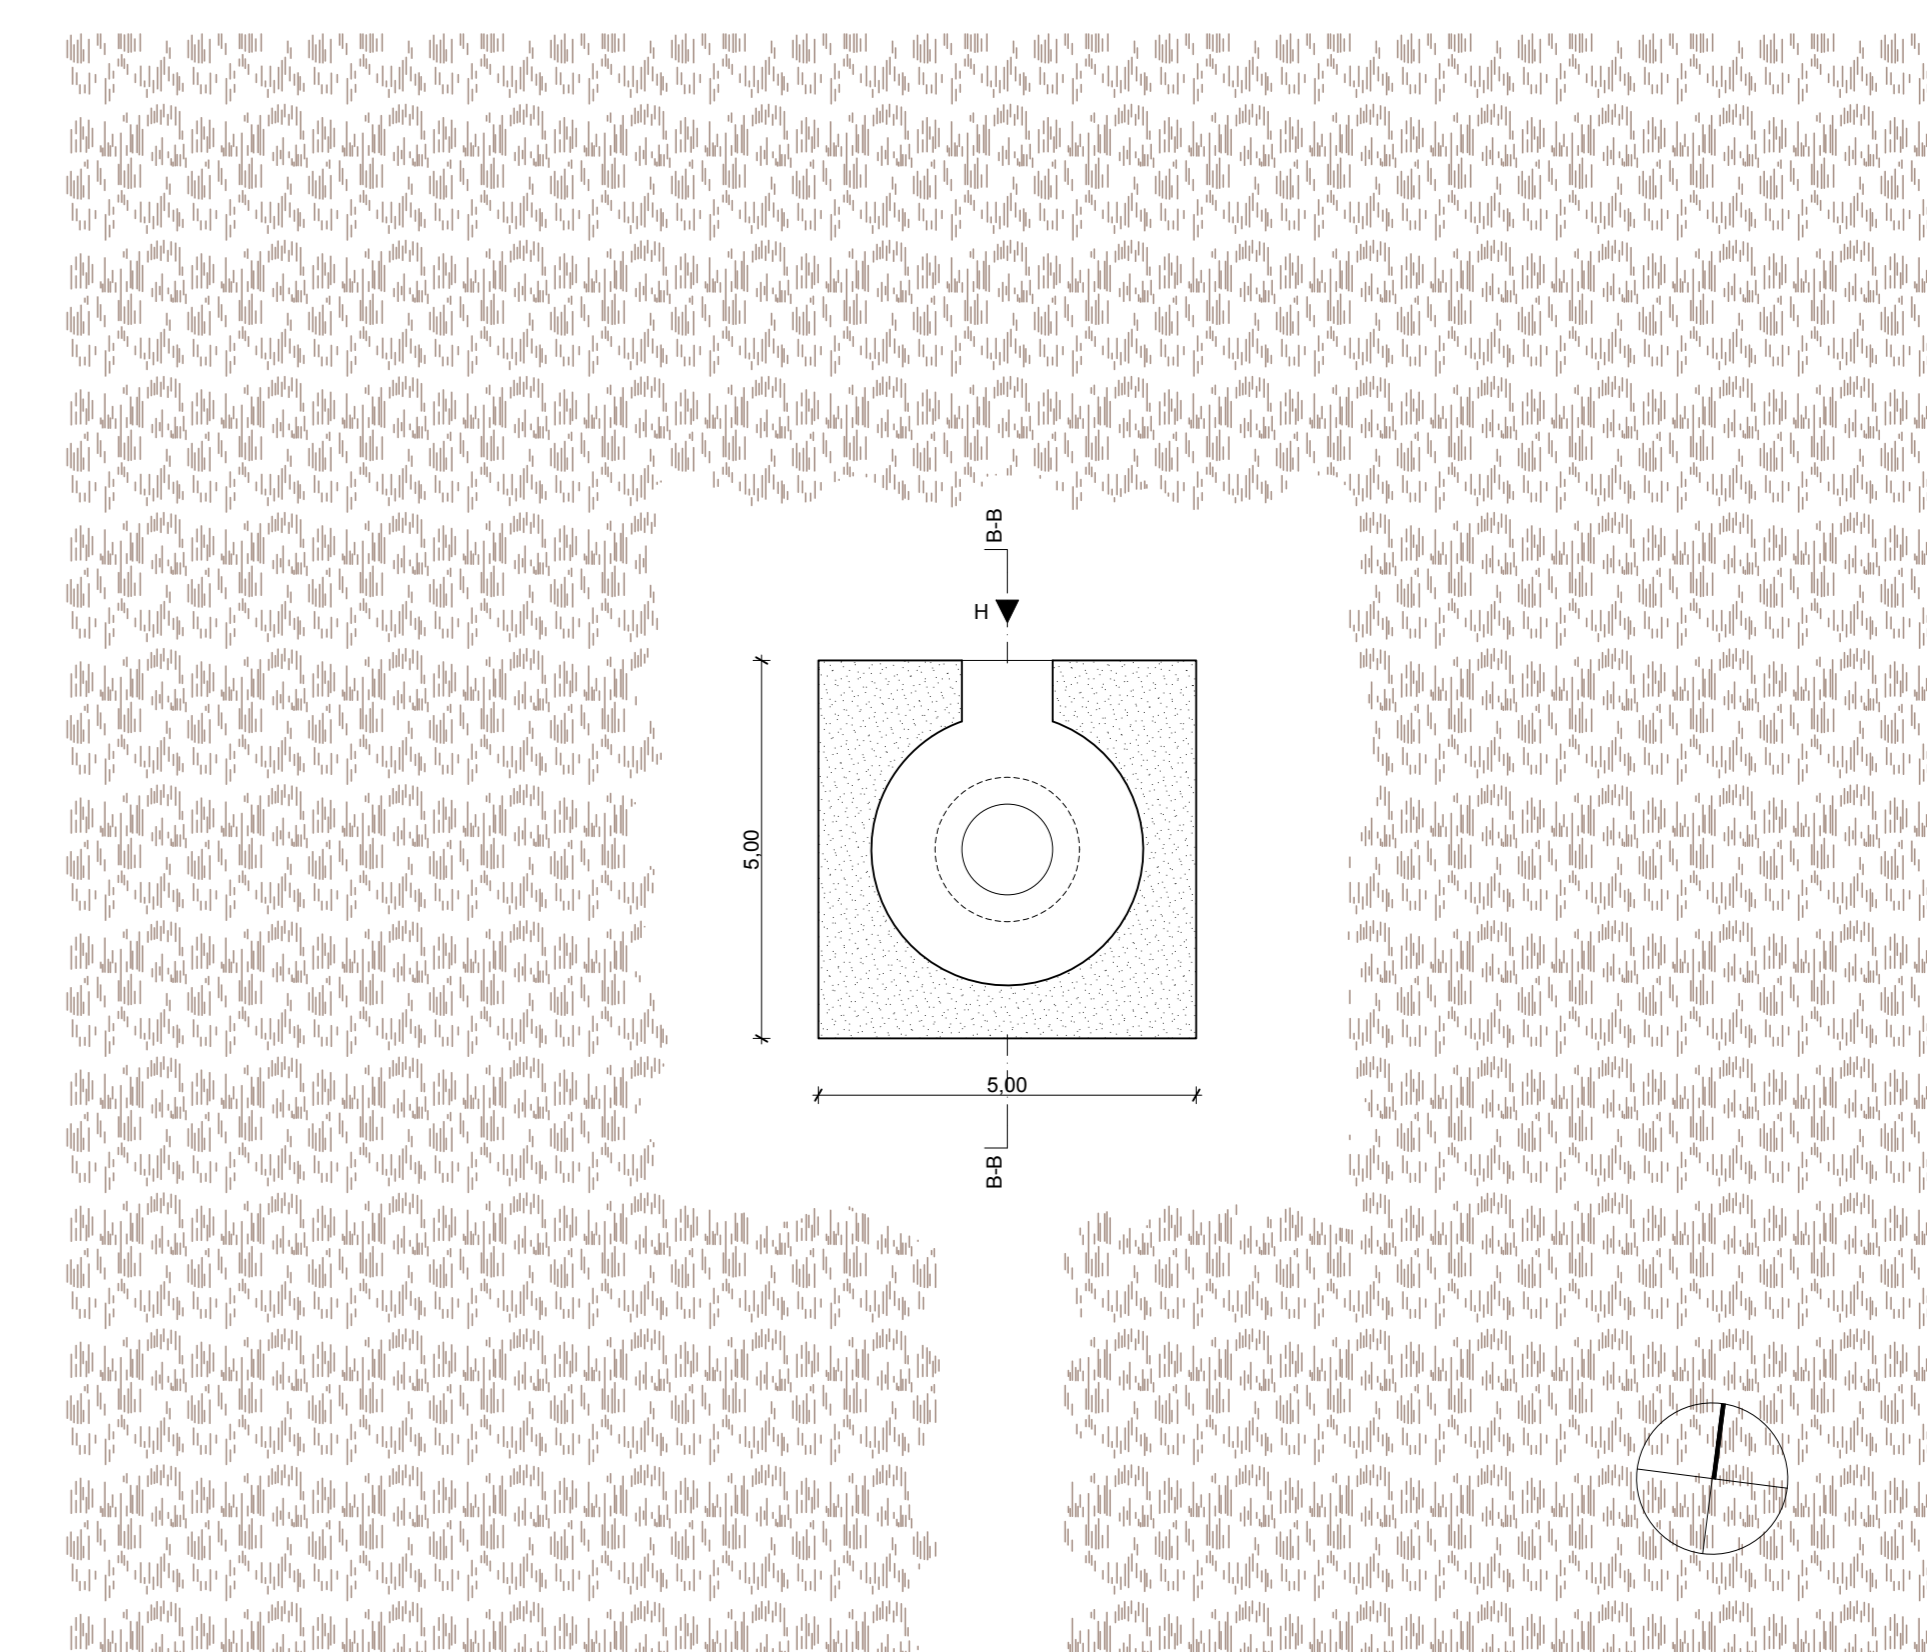


MEDITÁCIÓS HELY - ALAPRAJZ 1:100

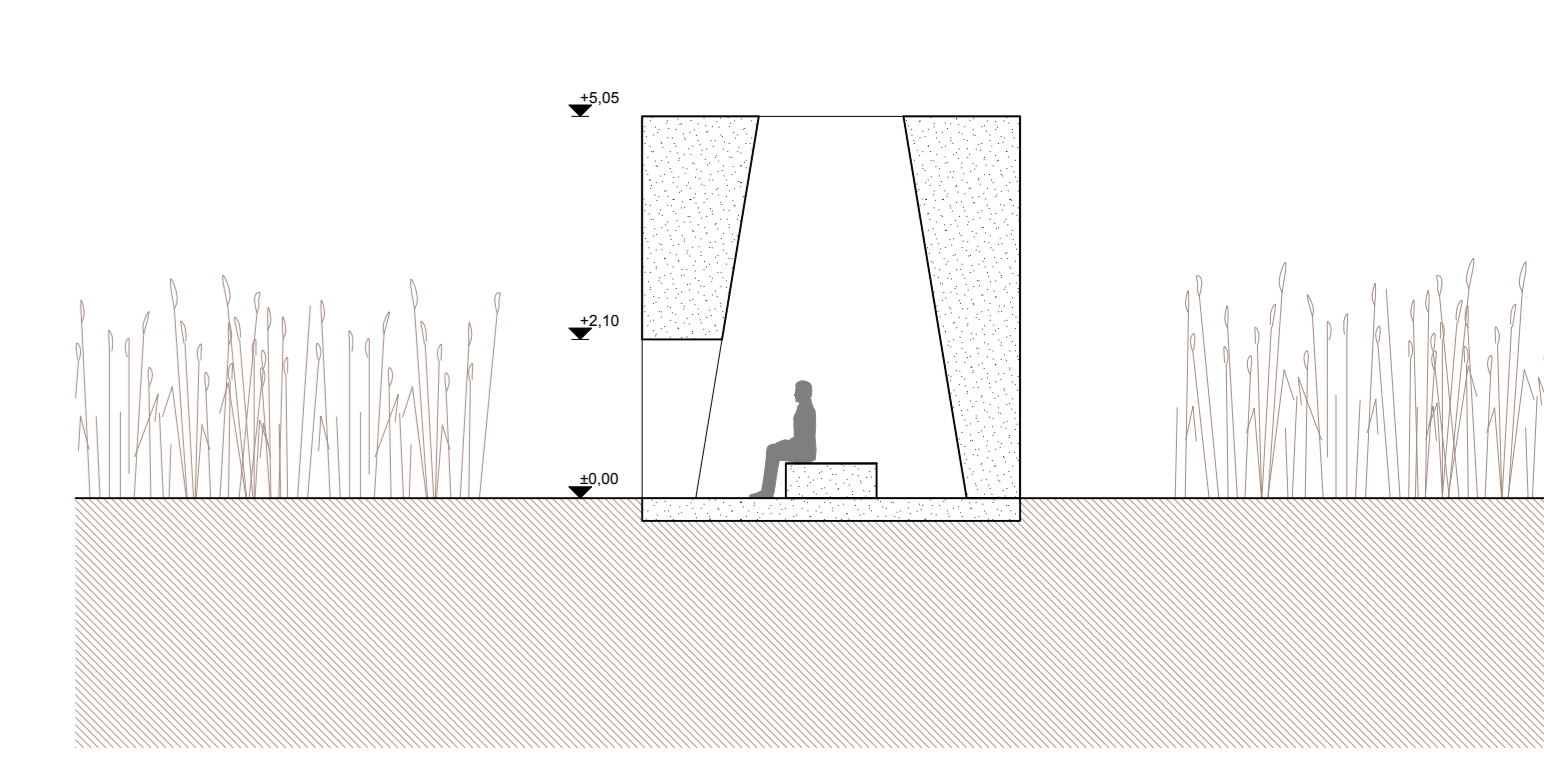


MEDITÁCIÓS HELY - METSZET 1:100

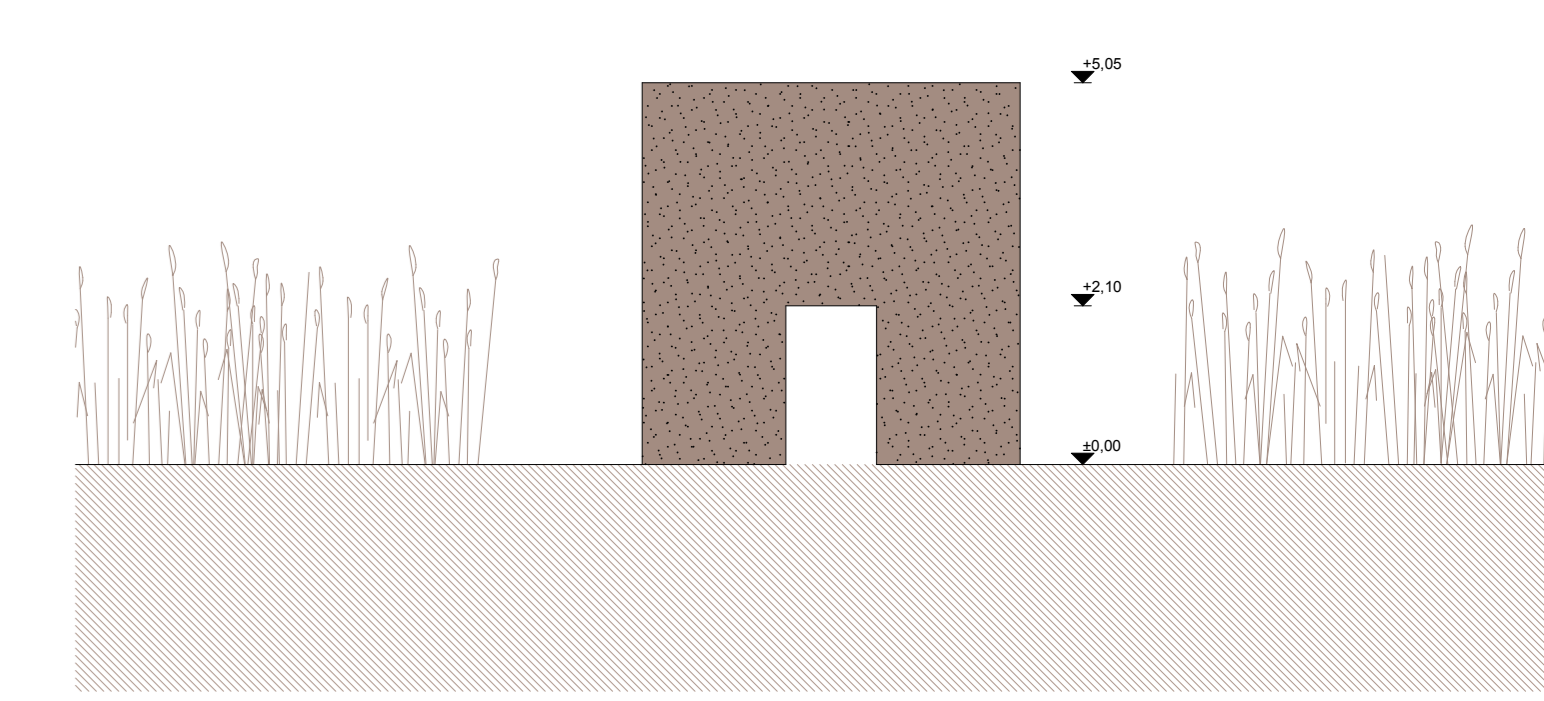


MEDITÁCIÓS HELY - HOMLOKZAT 1:100

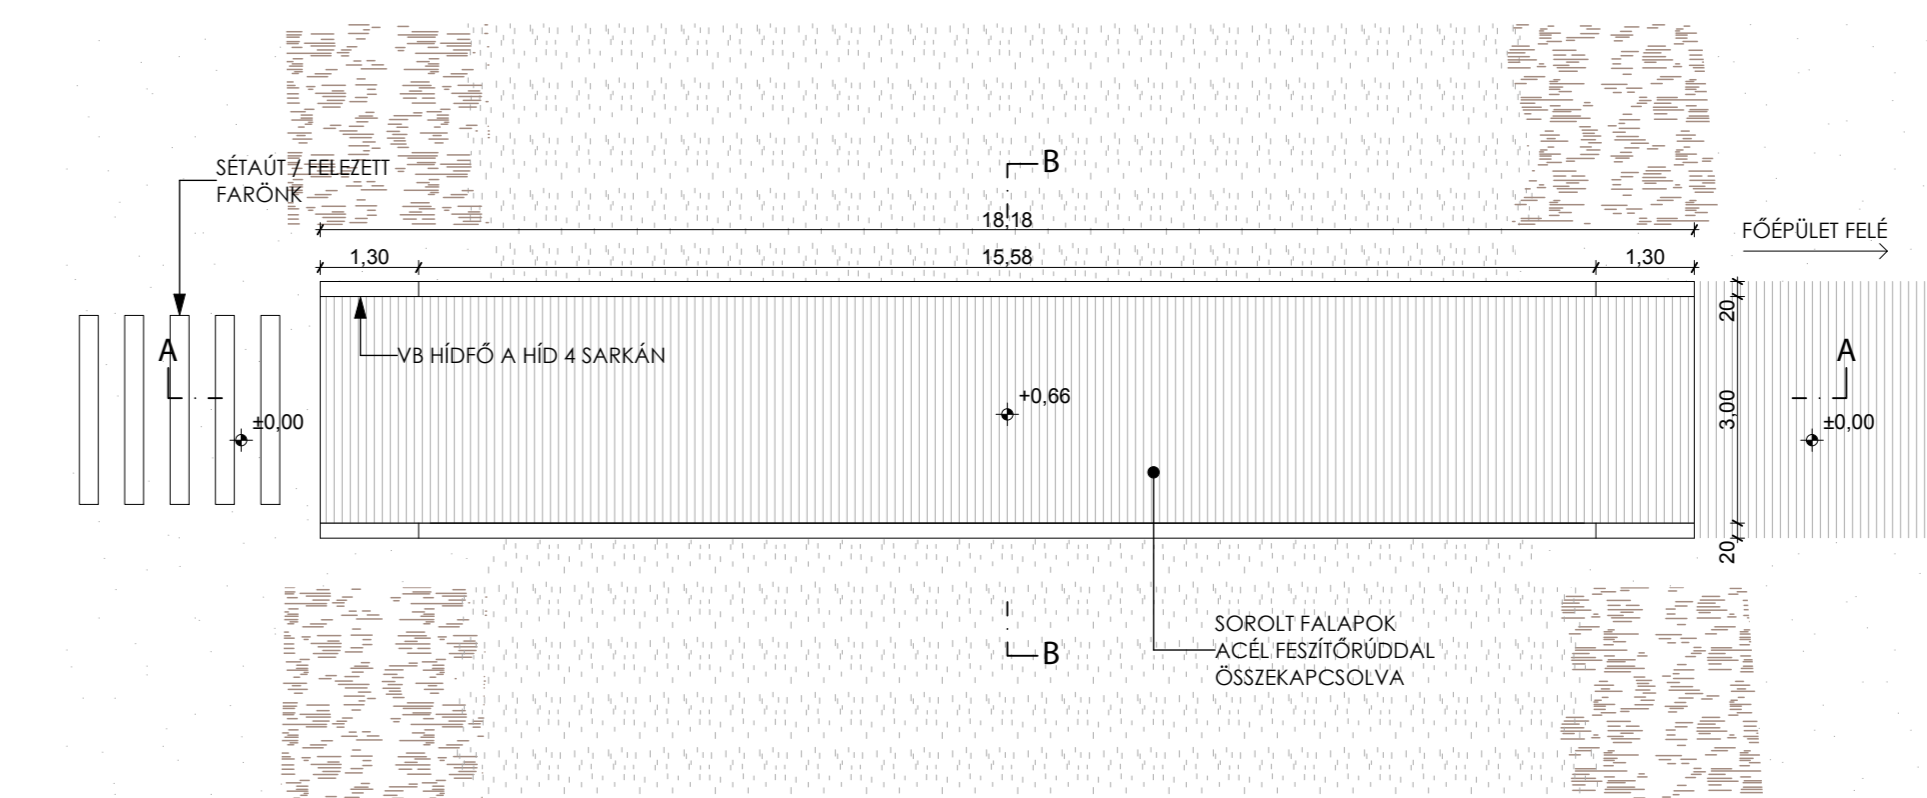

GYALOGÓS HÍD - ALAPRAJZ 1:100

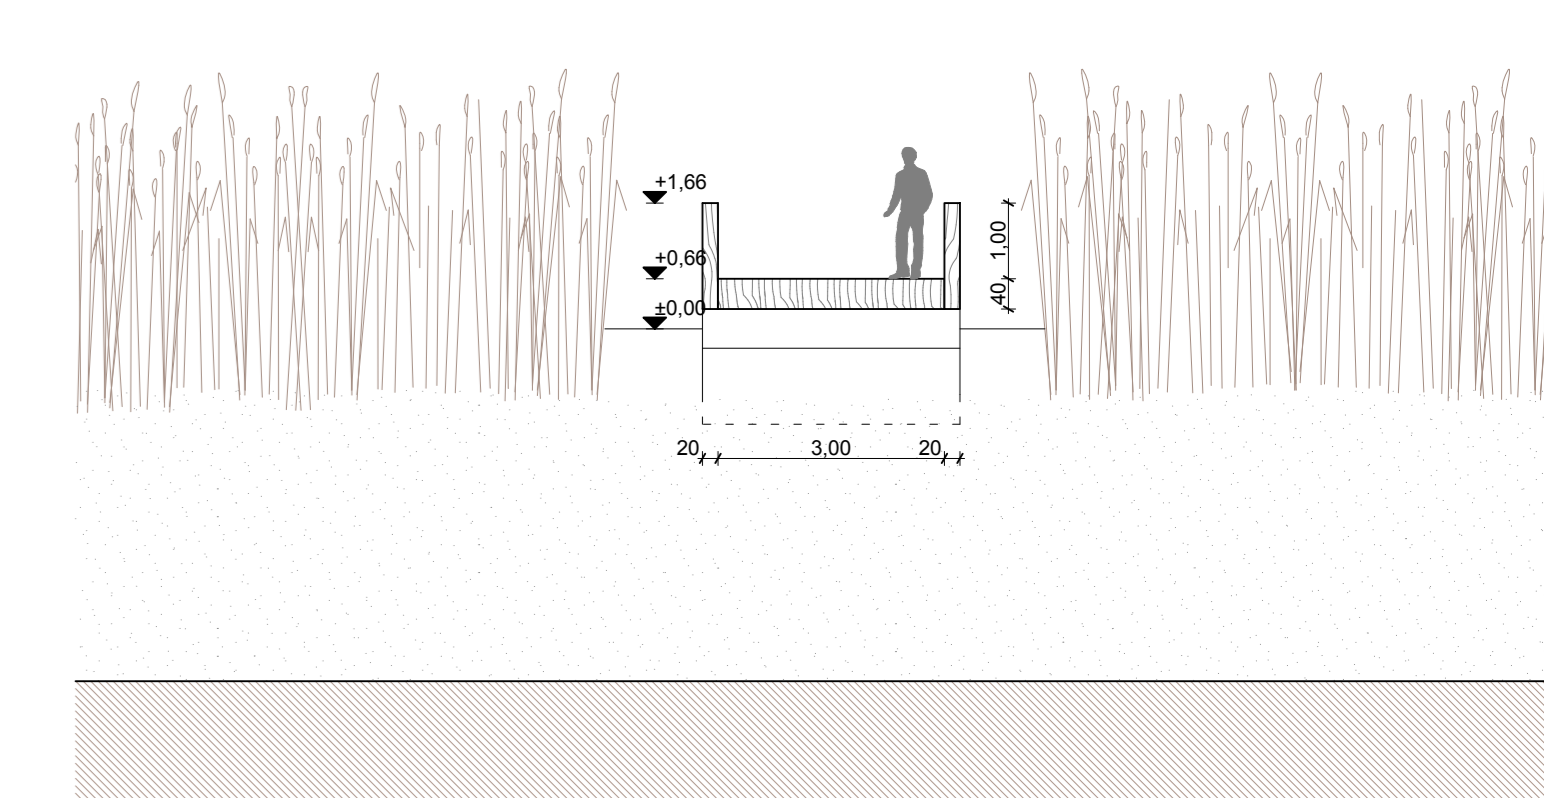

GYALOGÓS HÍD - METSZET 1:100

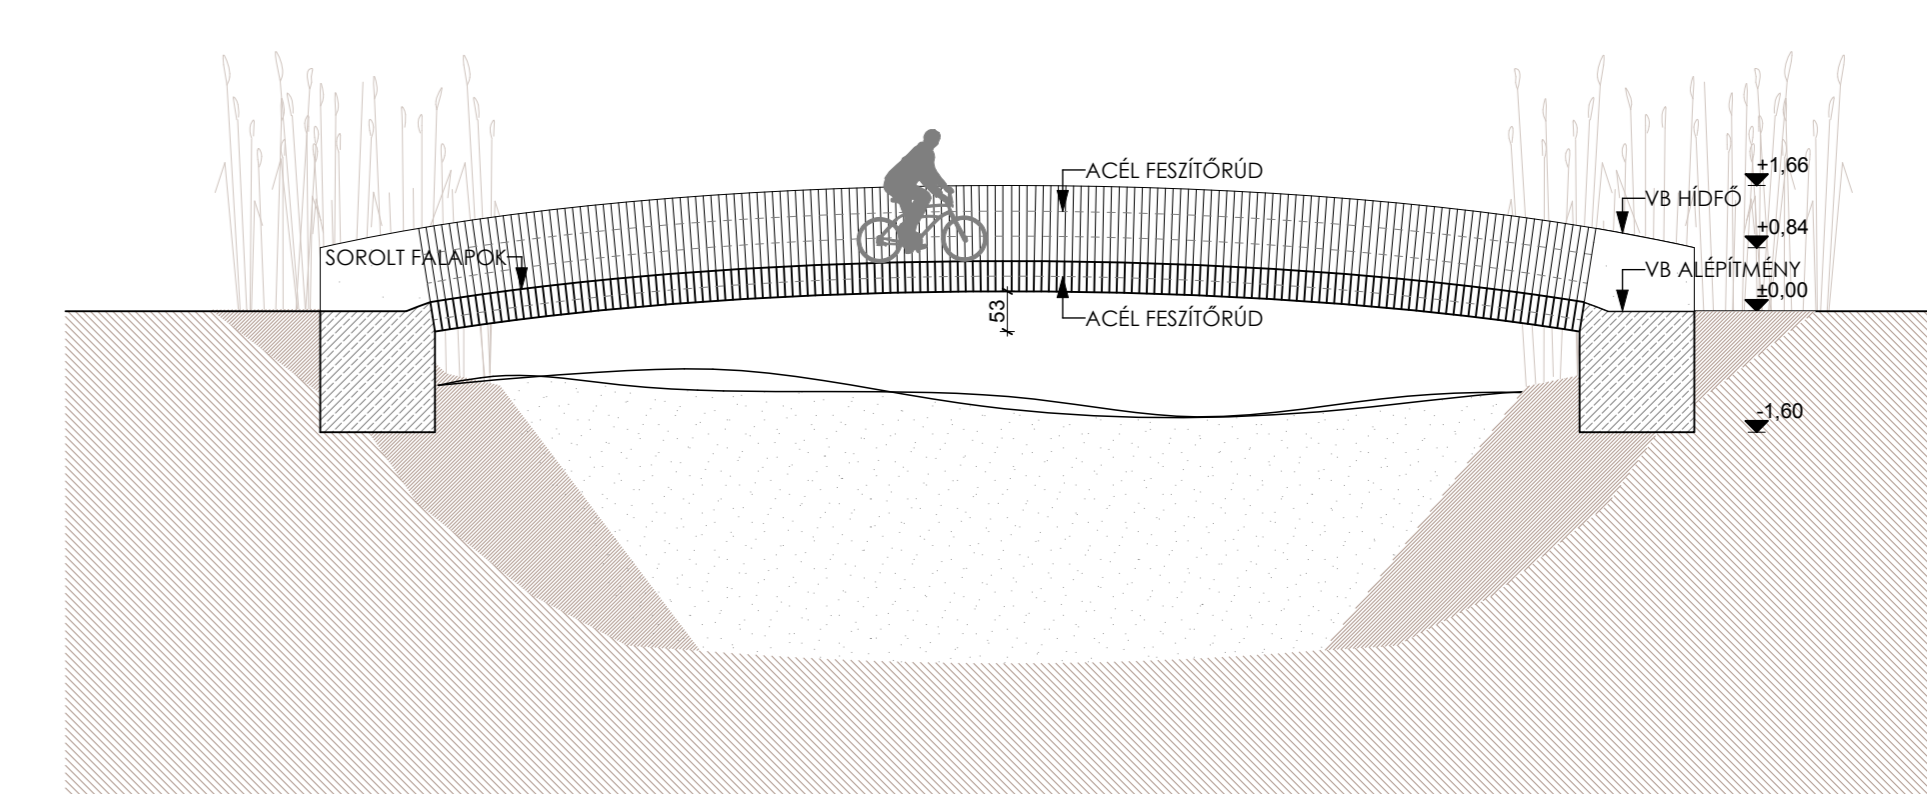


GYALOGÓS HÍD - NÉZET 1:100







FÖLDSZINTI ALAPRAJZ 1:100

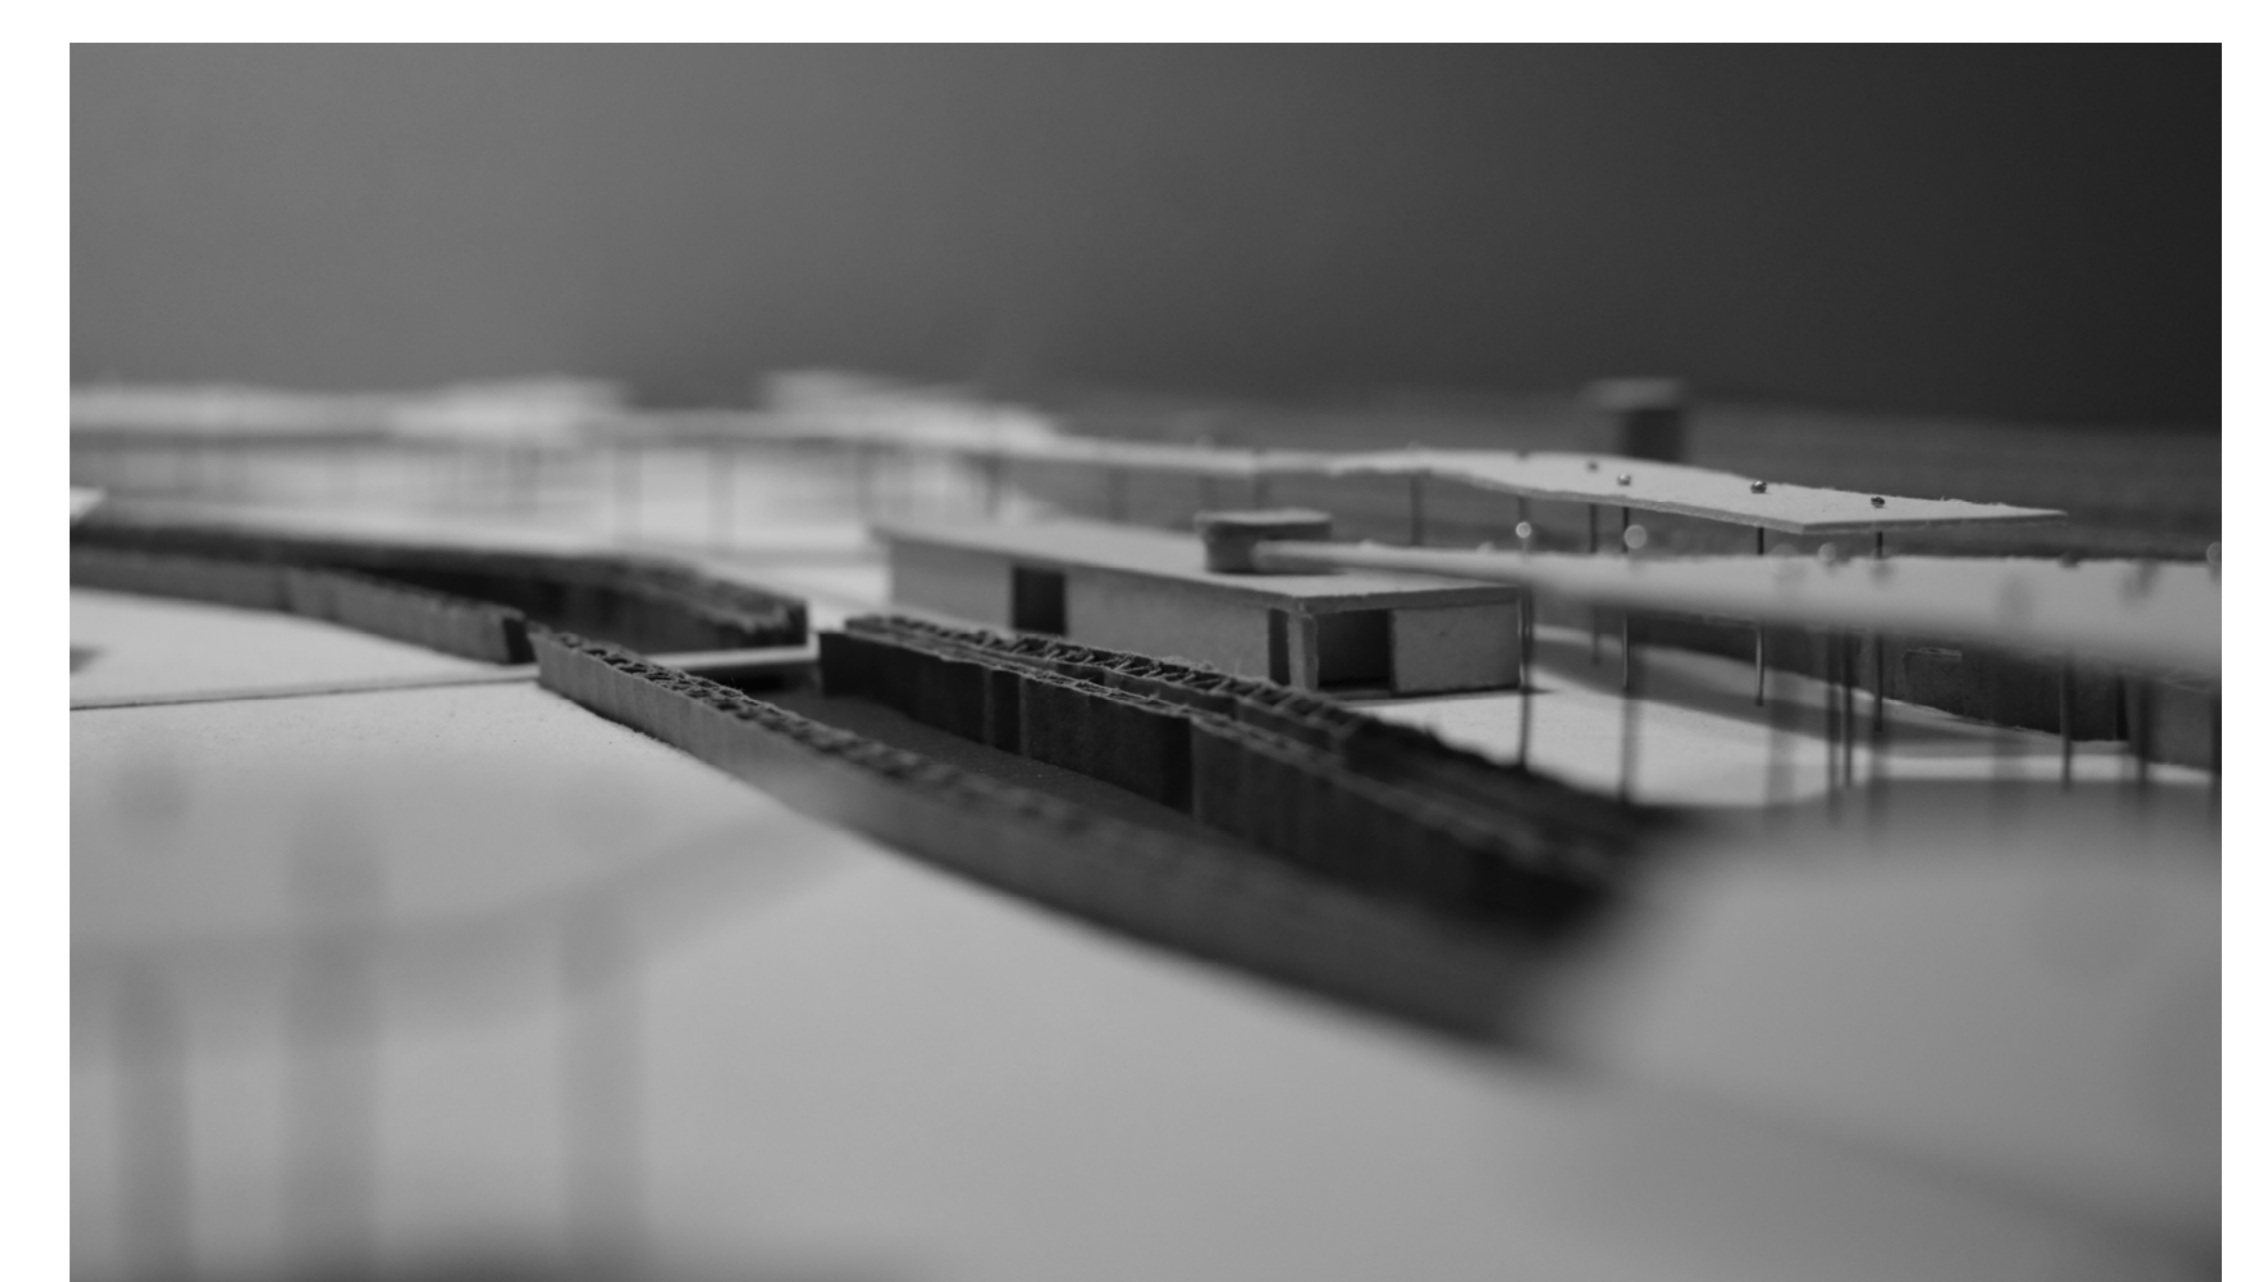




A-A METSZET 1:100

B-B METSZET 1:100

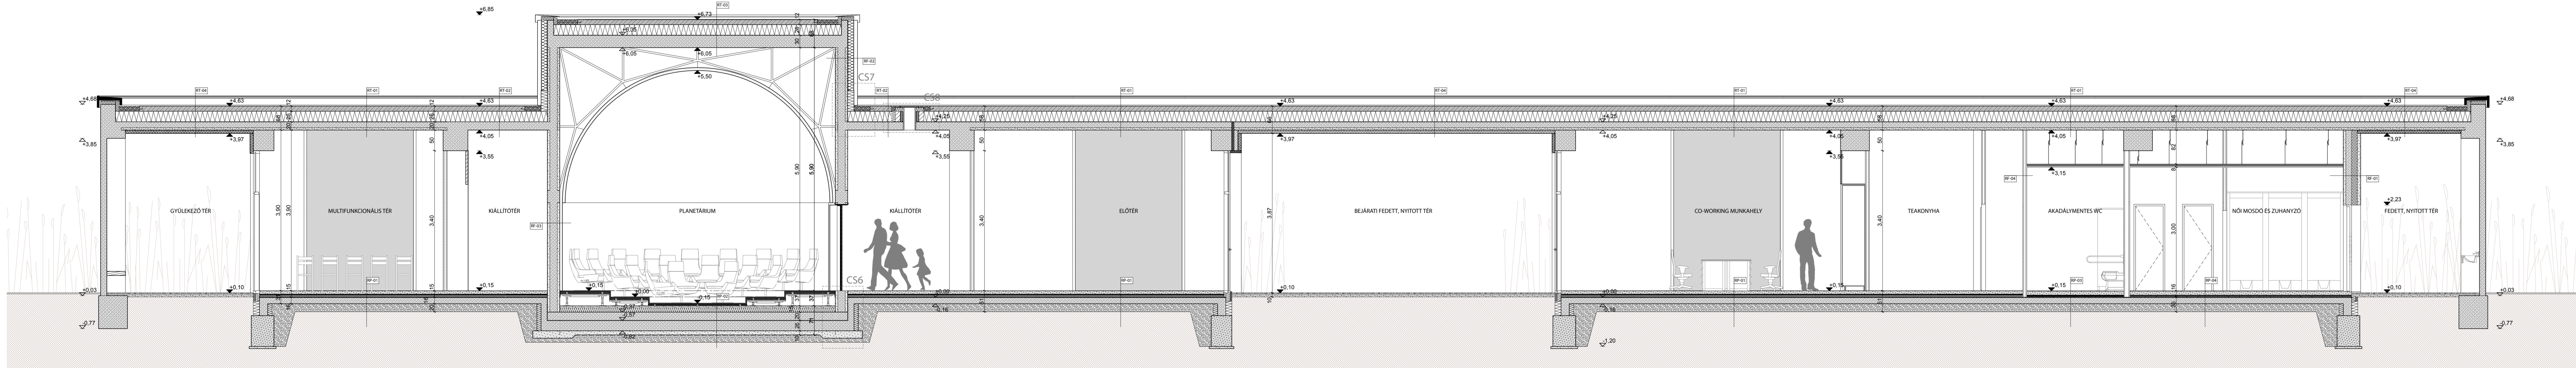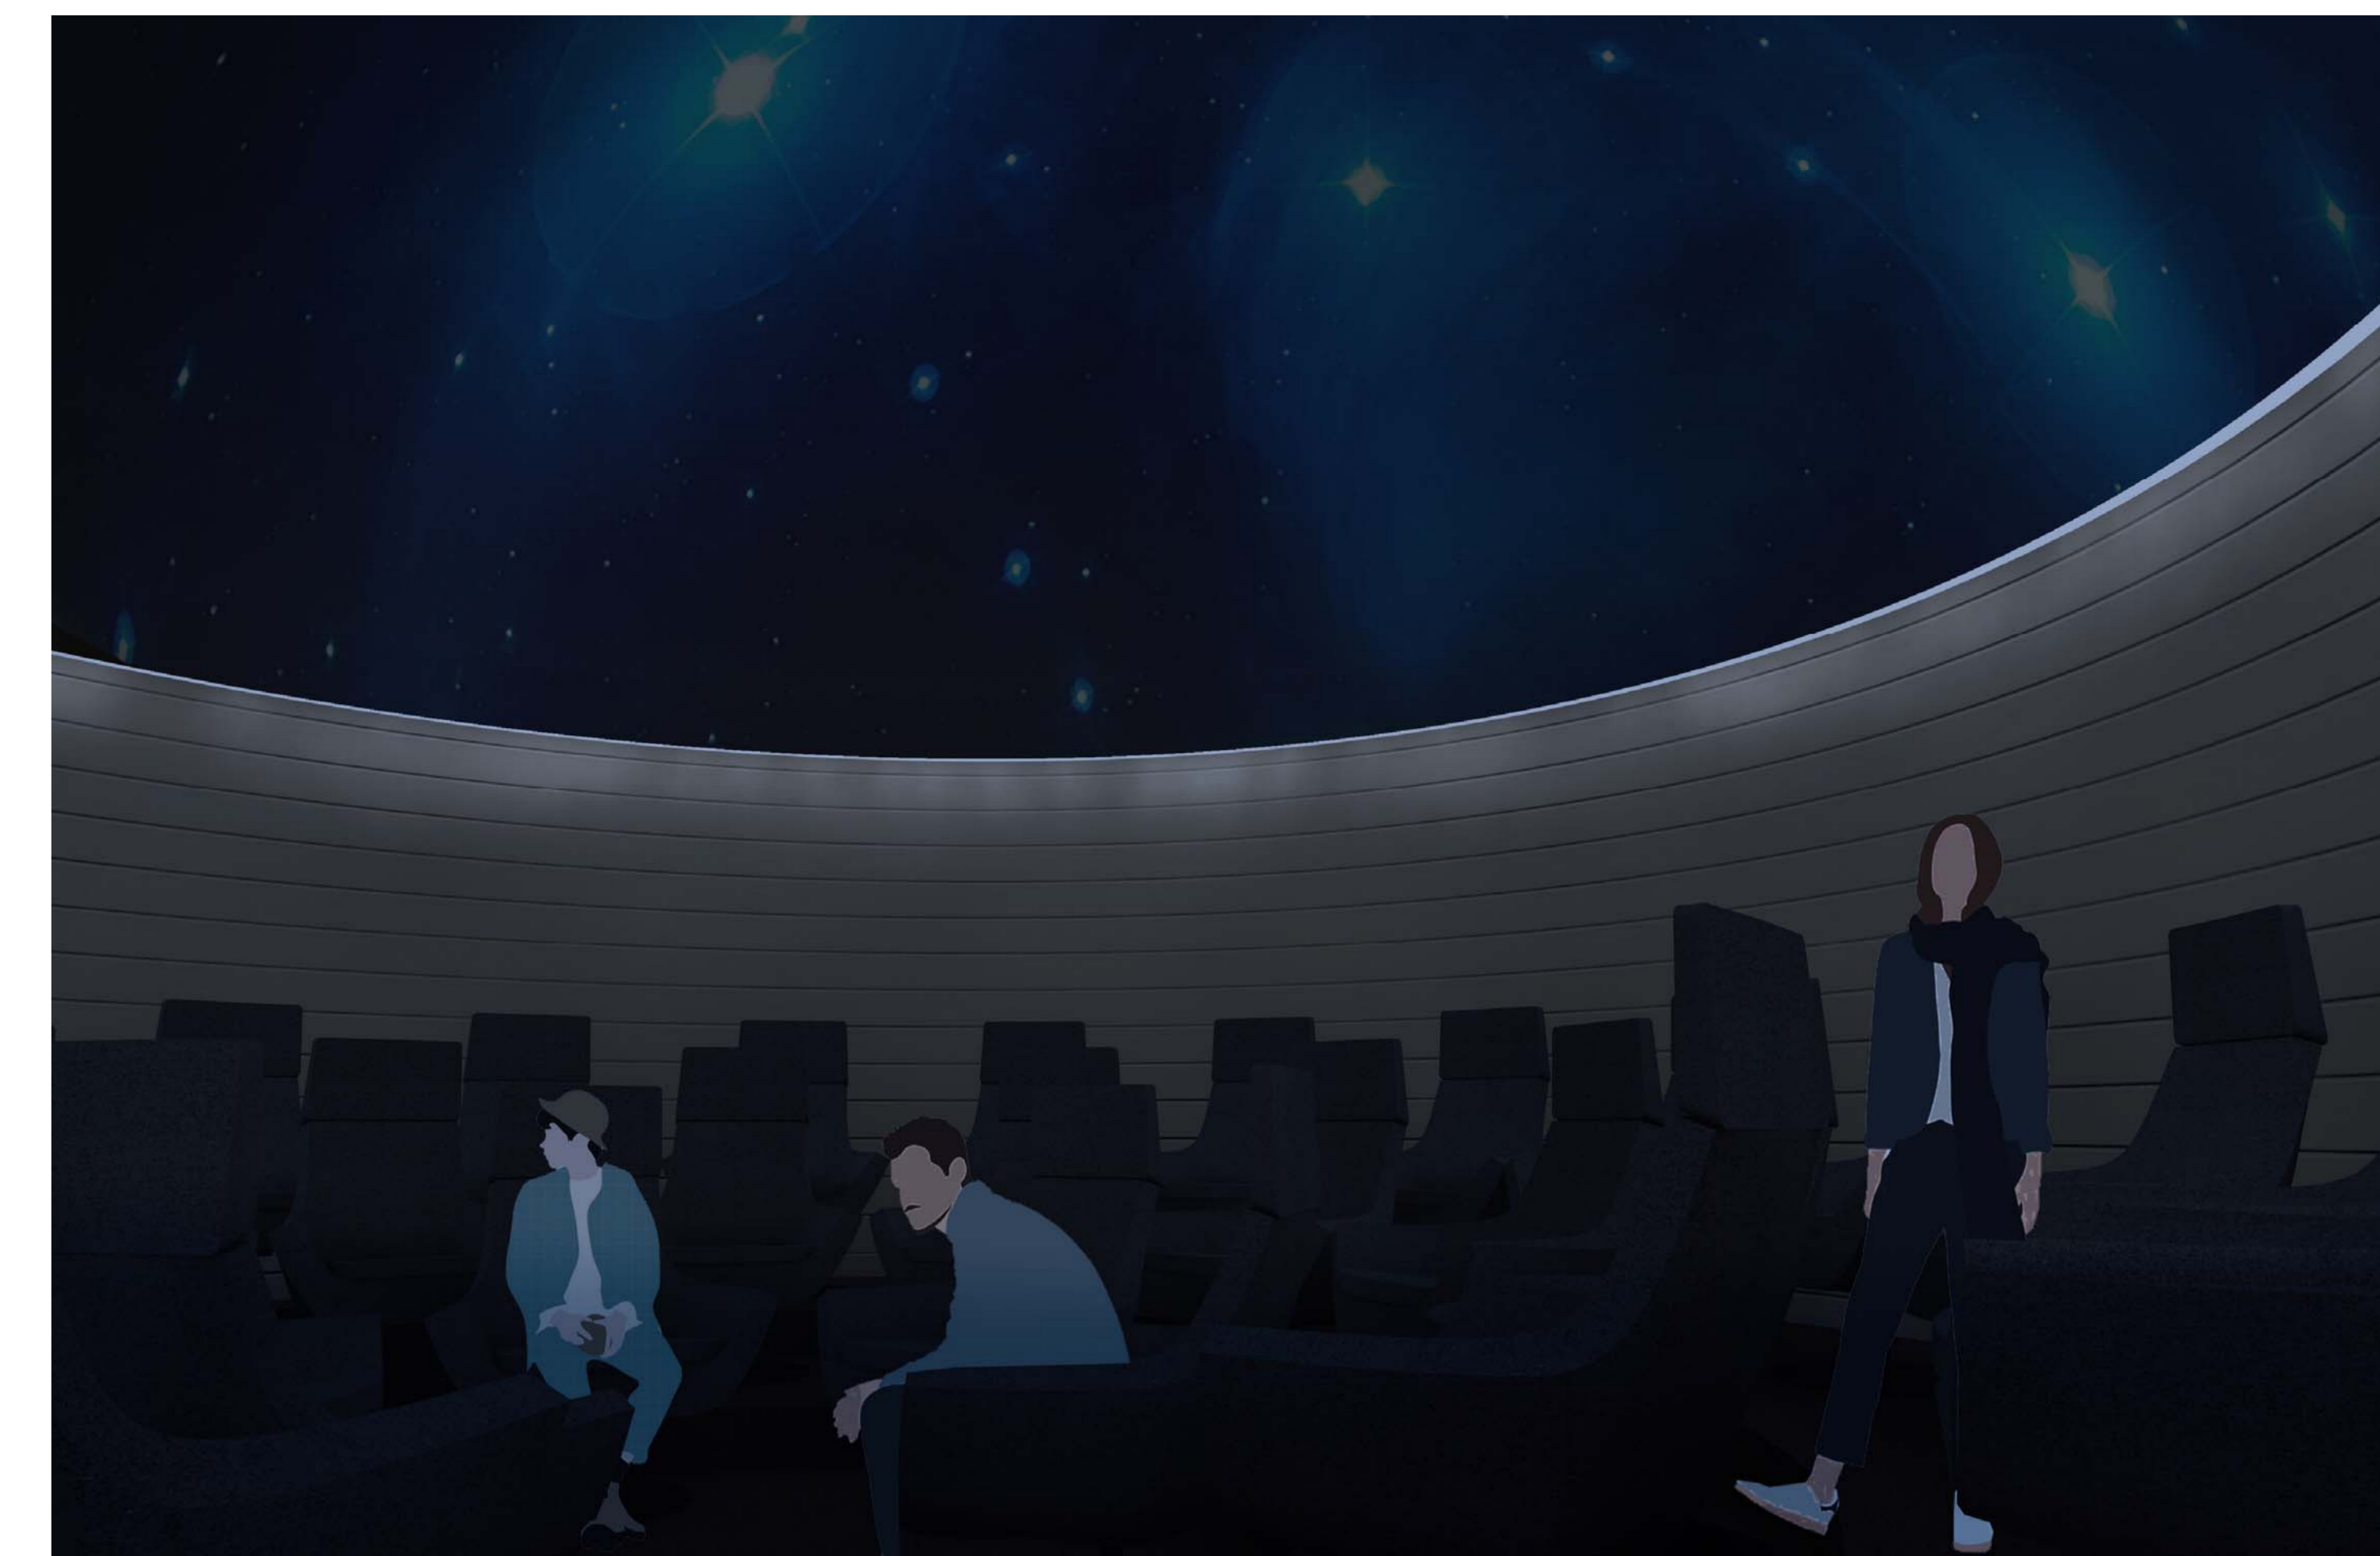


C-C METSZET 1:50


RF-01 - Külső előregyártott vb falszerkezet (Planetárium) 8 cm 14 cm 14 cm 6 cm 1 ng	RF-02 - Belső előregyártott vb falszerkezet (Planetárium) 9 cm 4 cm 15 cm 1 cm 30 cm 1 ng	RF-03 - Belső előregyártott vb falszerkezet (Planetárium) 1 ng 1 ng 1 ng 1 ng 6 cm	RF-04 - Gipszkarton válaszfal (Planetárium) 1 ng 2,5 cm 2,5 cm 2,5 cm 2,5 cm 1 ng	RF-01 - Műgyanta burkolat ajtószelvényen (Planetárium) 4 mm 

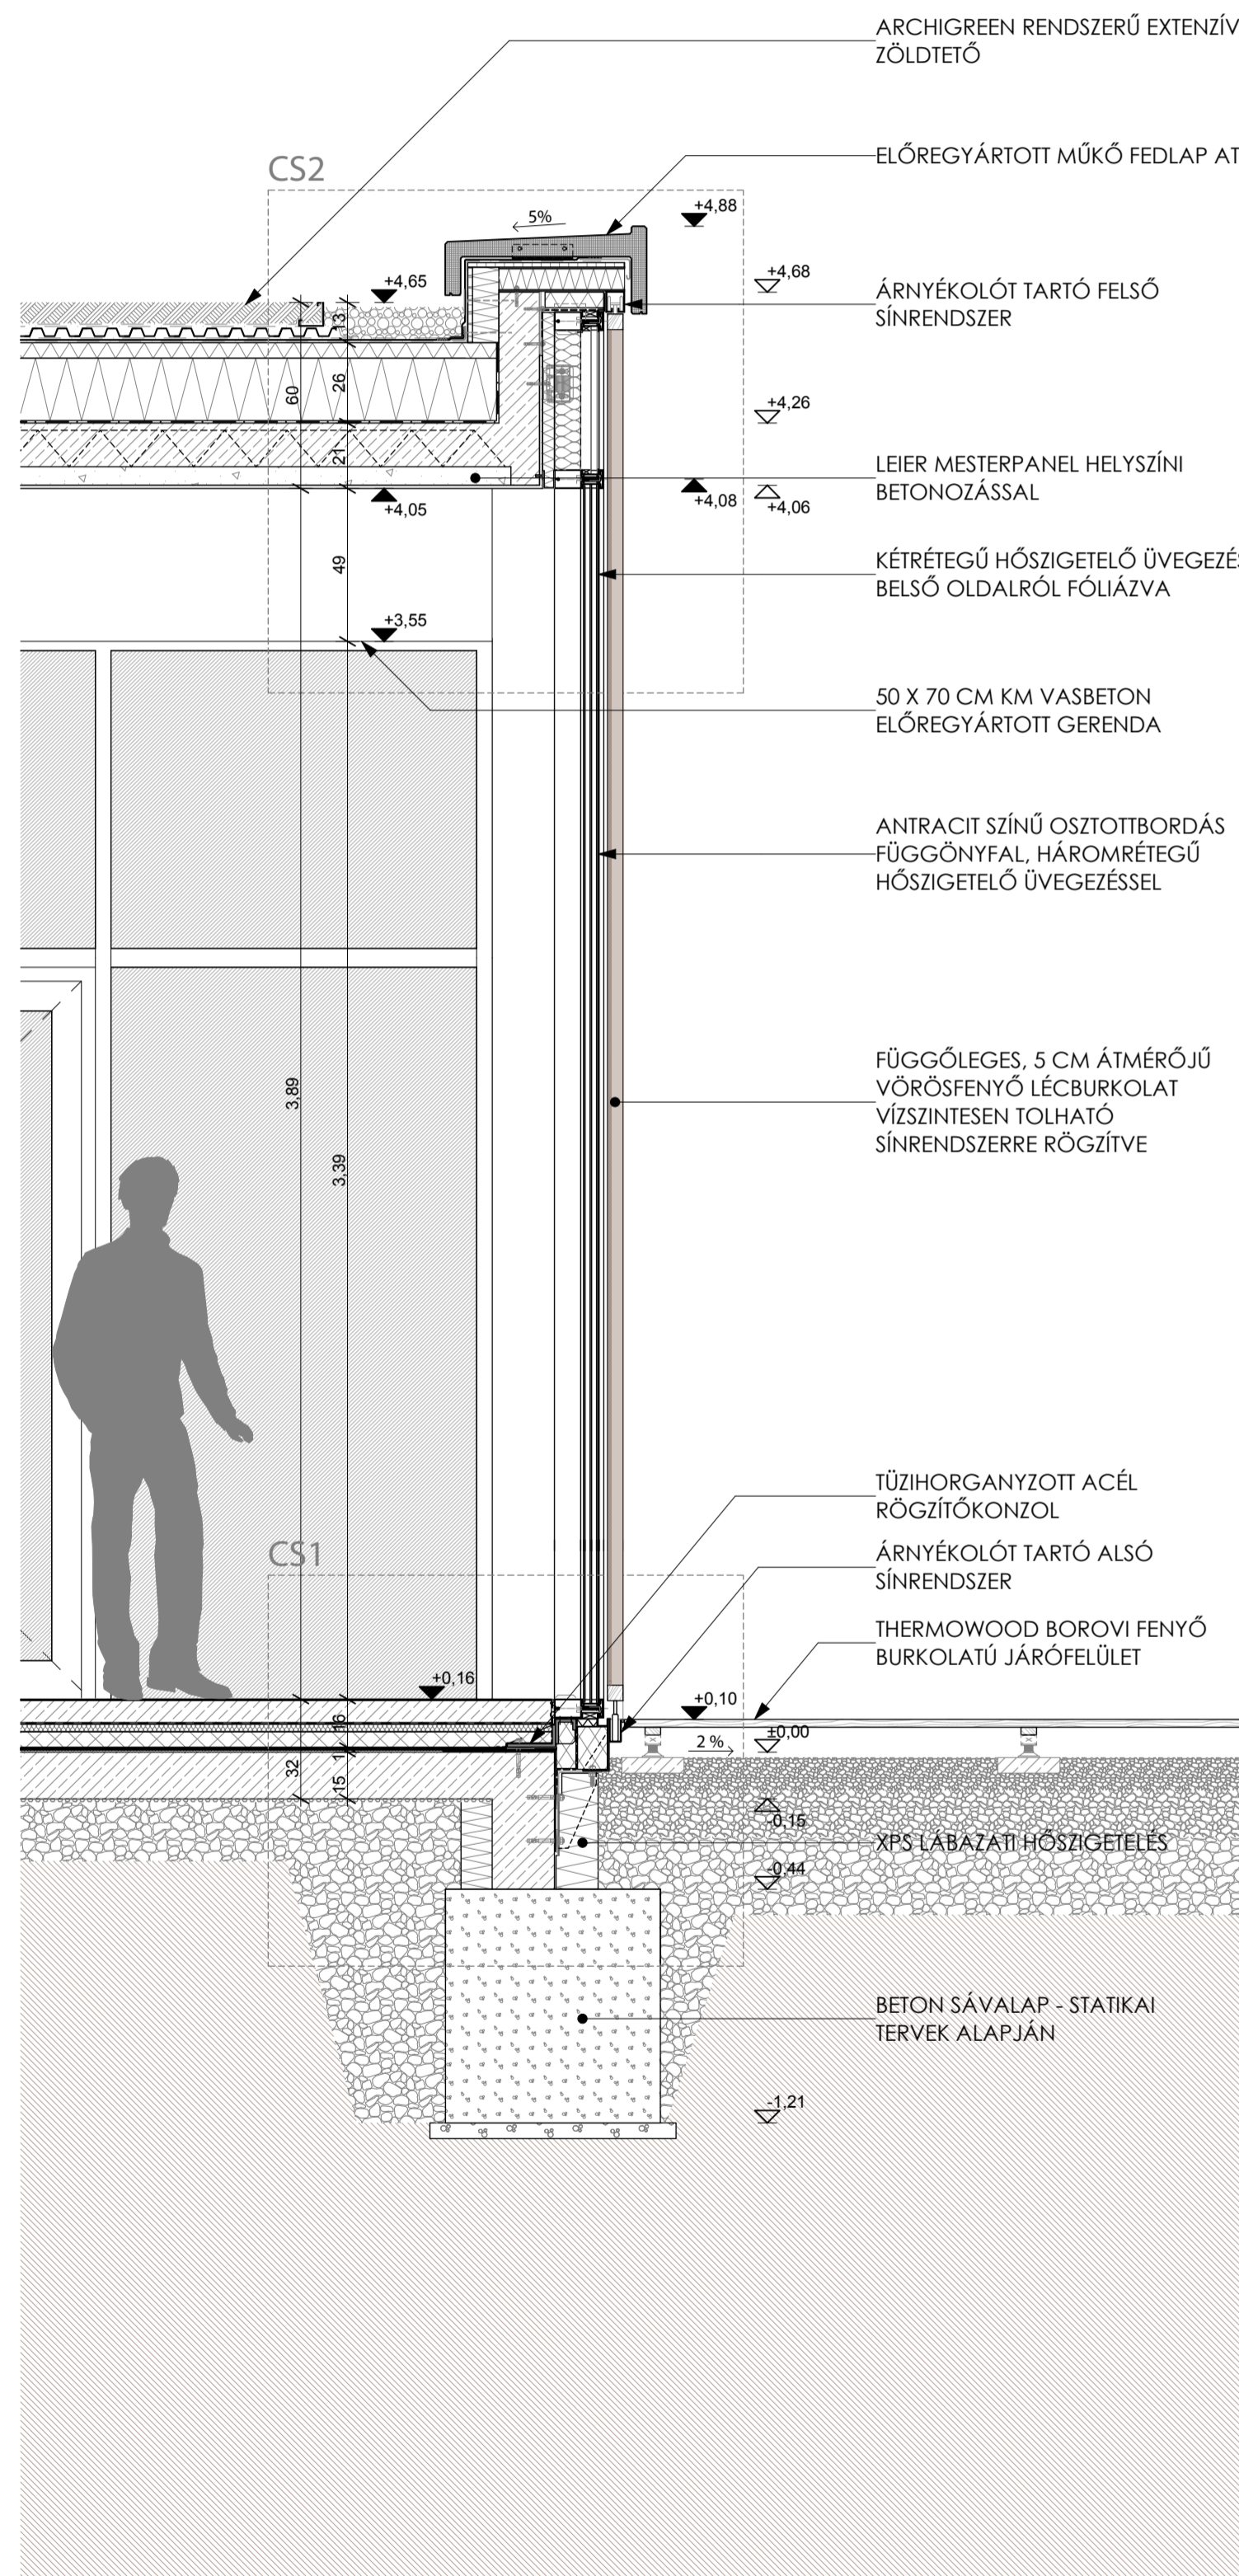


METSZET RÉSZLET 1:20

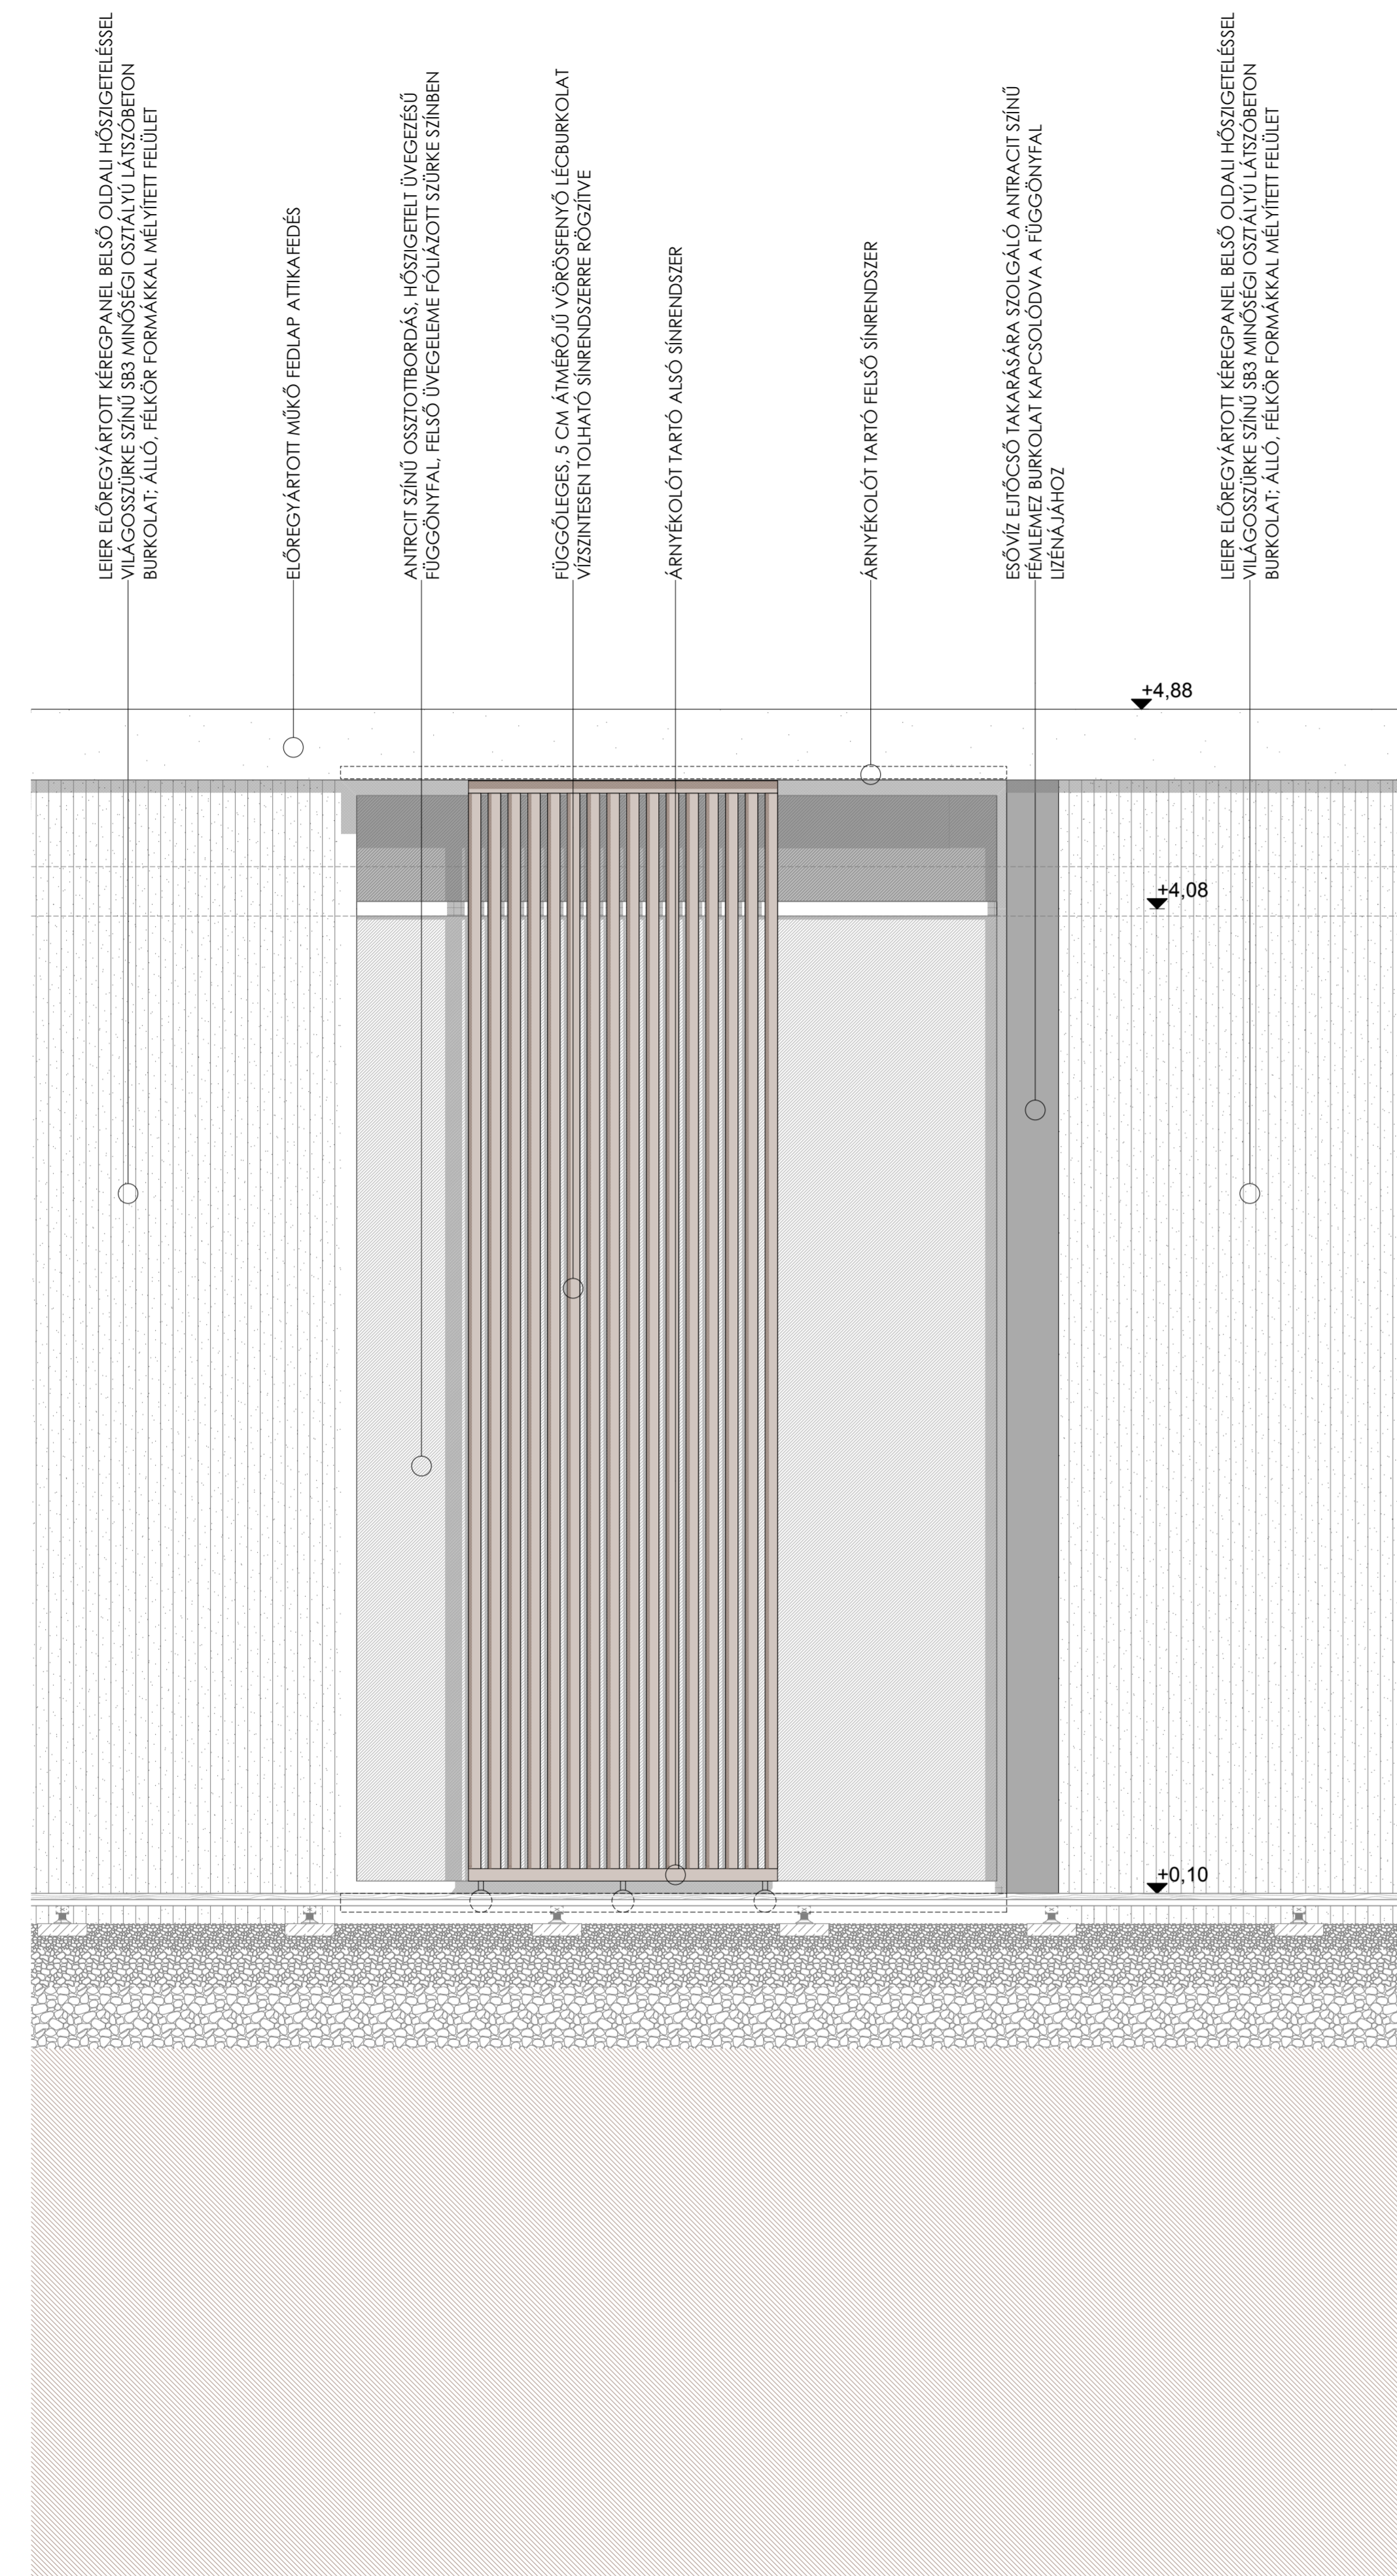


HOMLOKZATI RÉSZLET 1:20

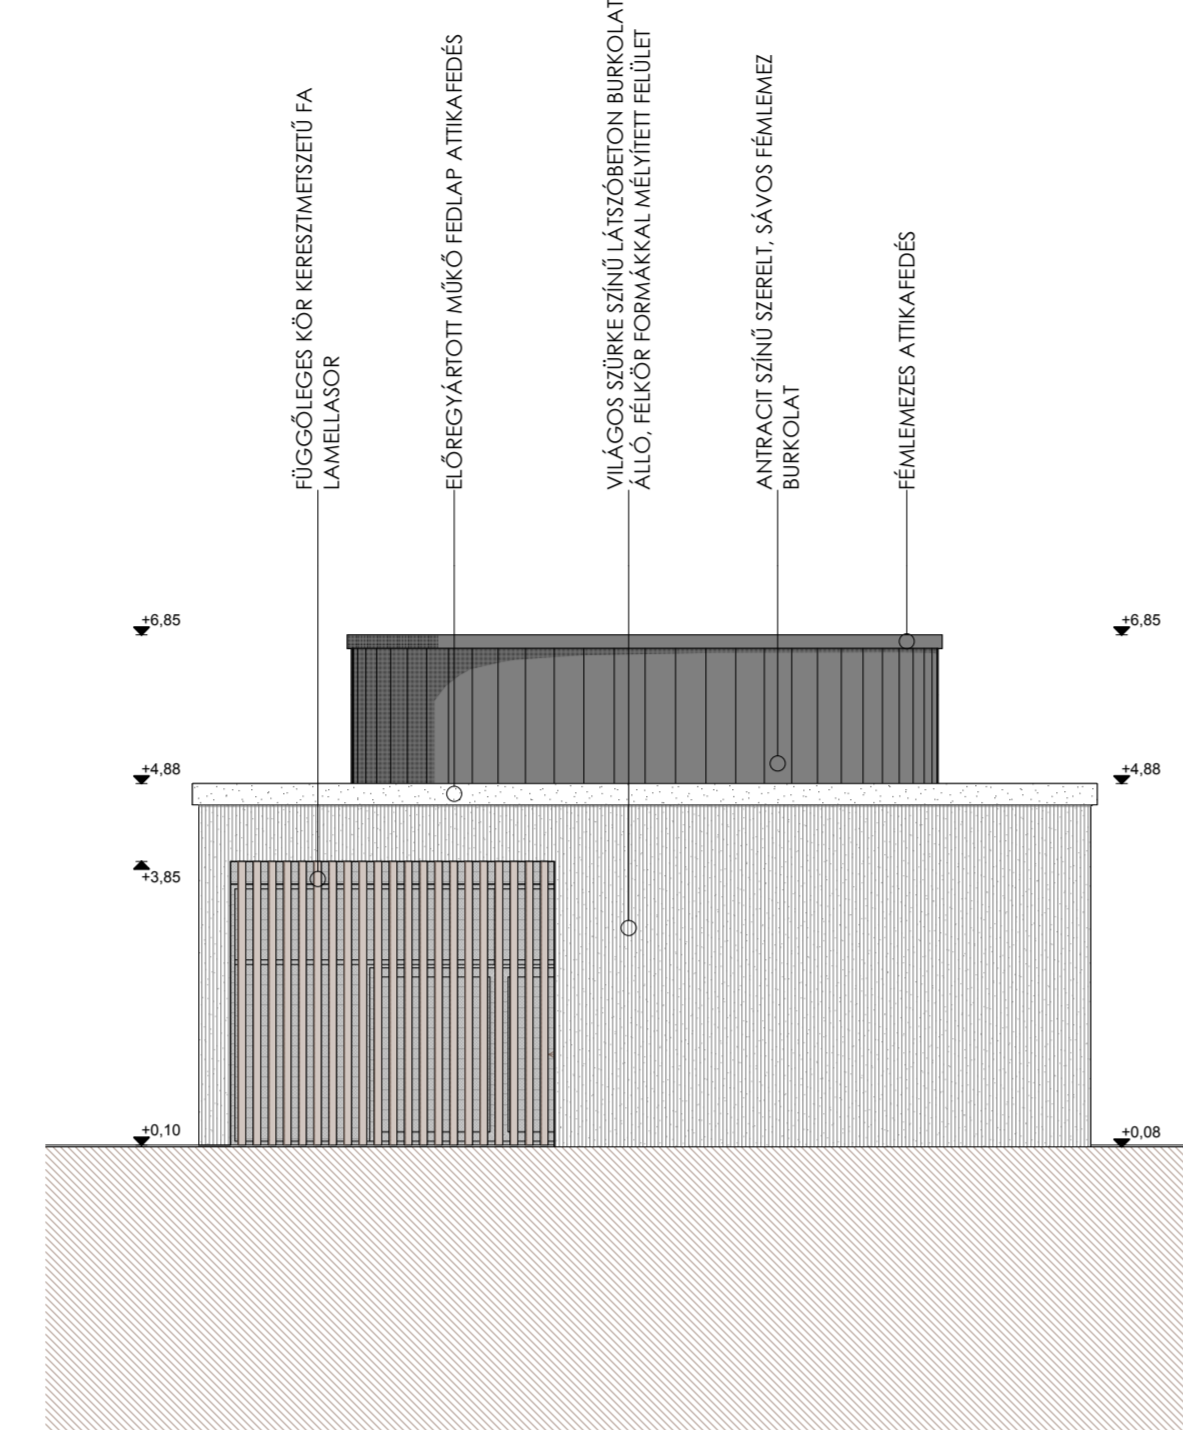


D-I HOMLOKZAT 1:100

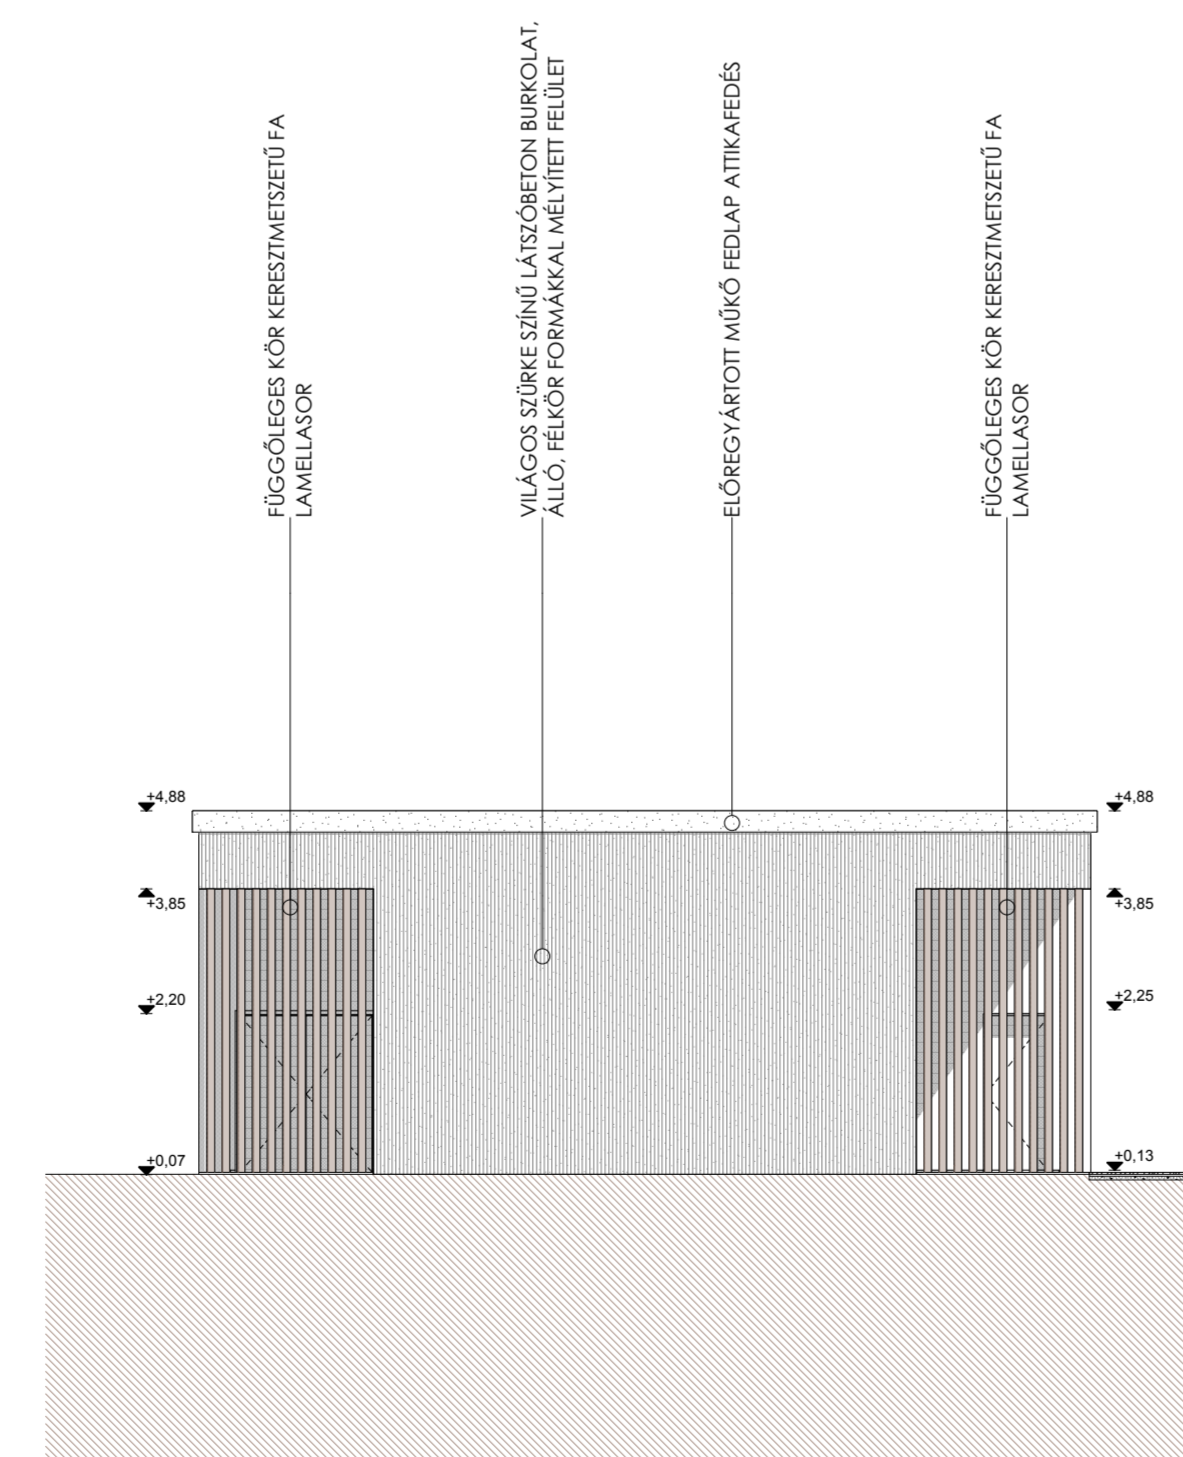

É-I HOMLOKZAT 1:100

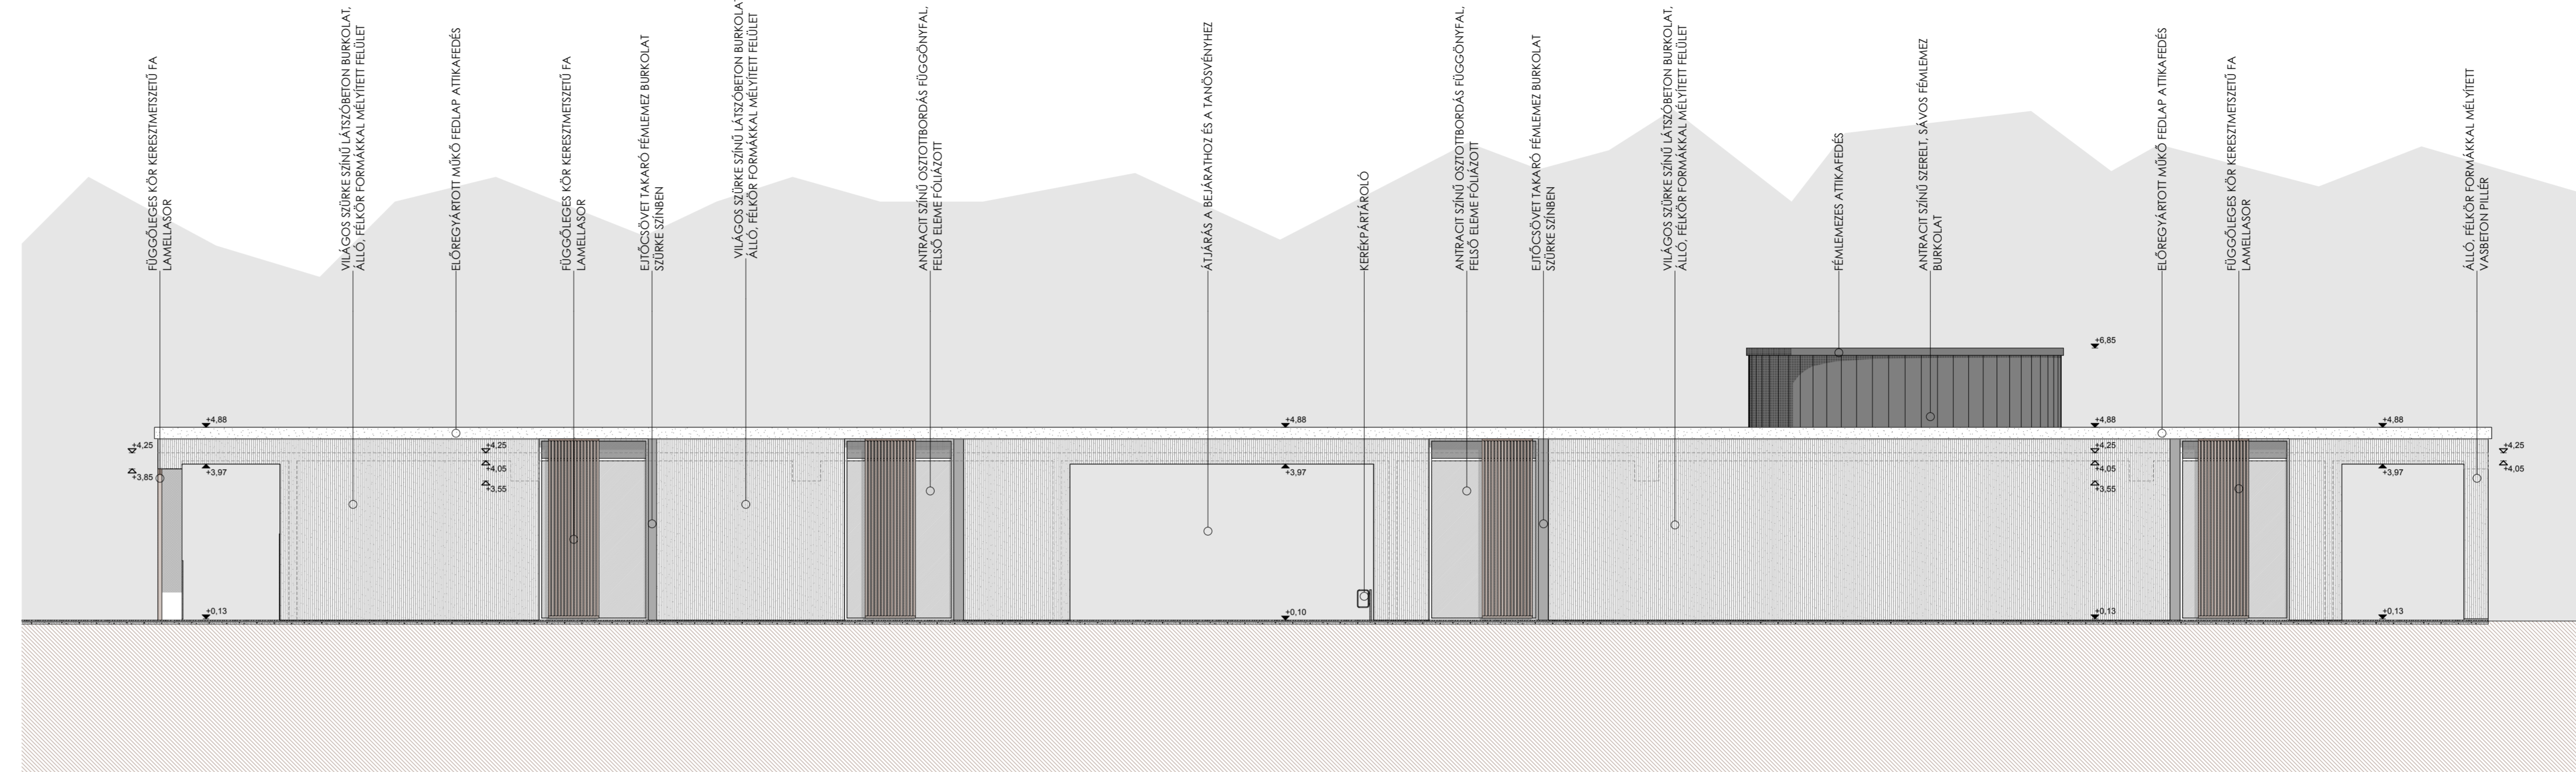

NY-I HOMLOKZAT 1:100

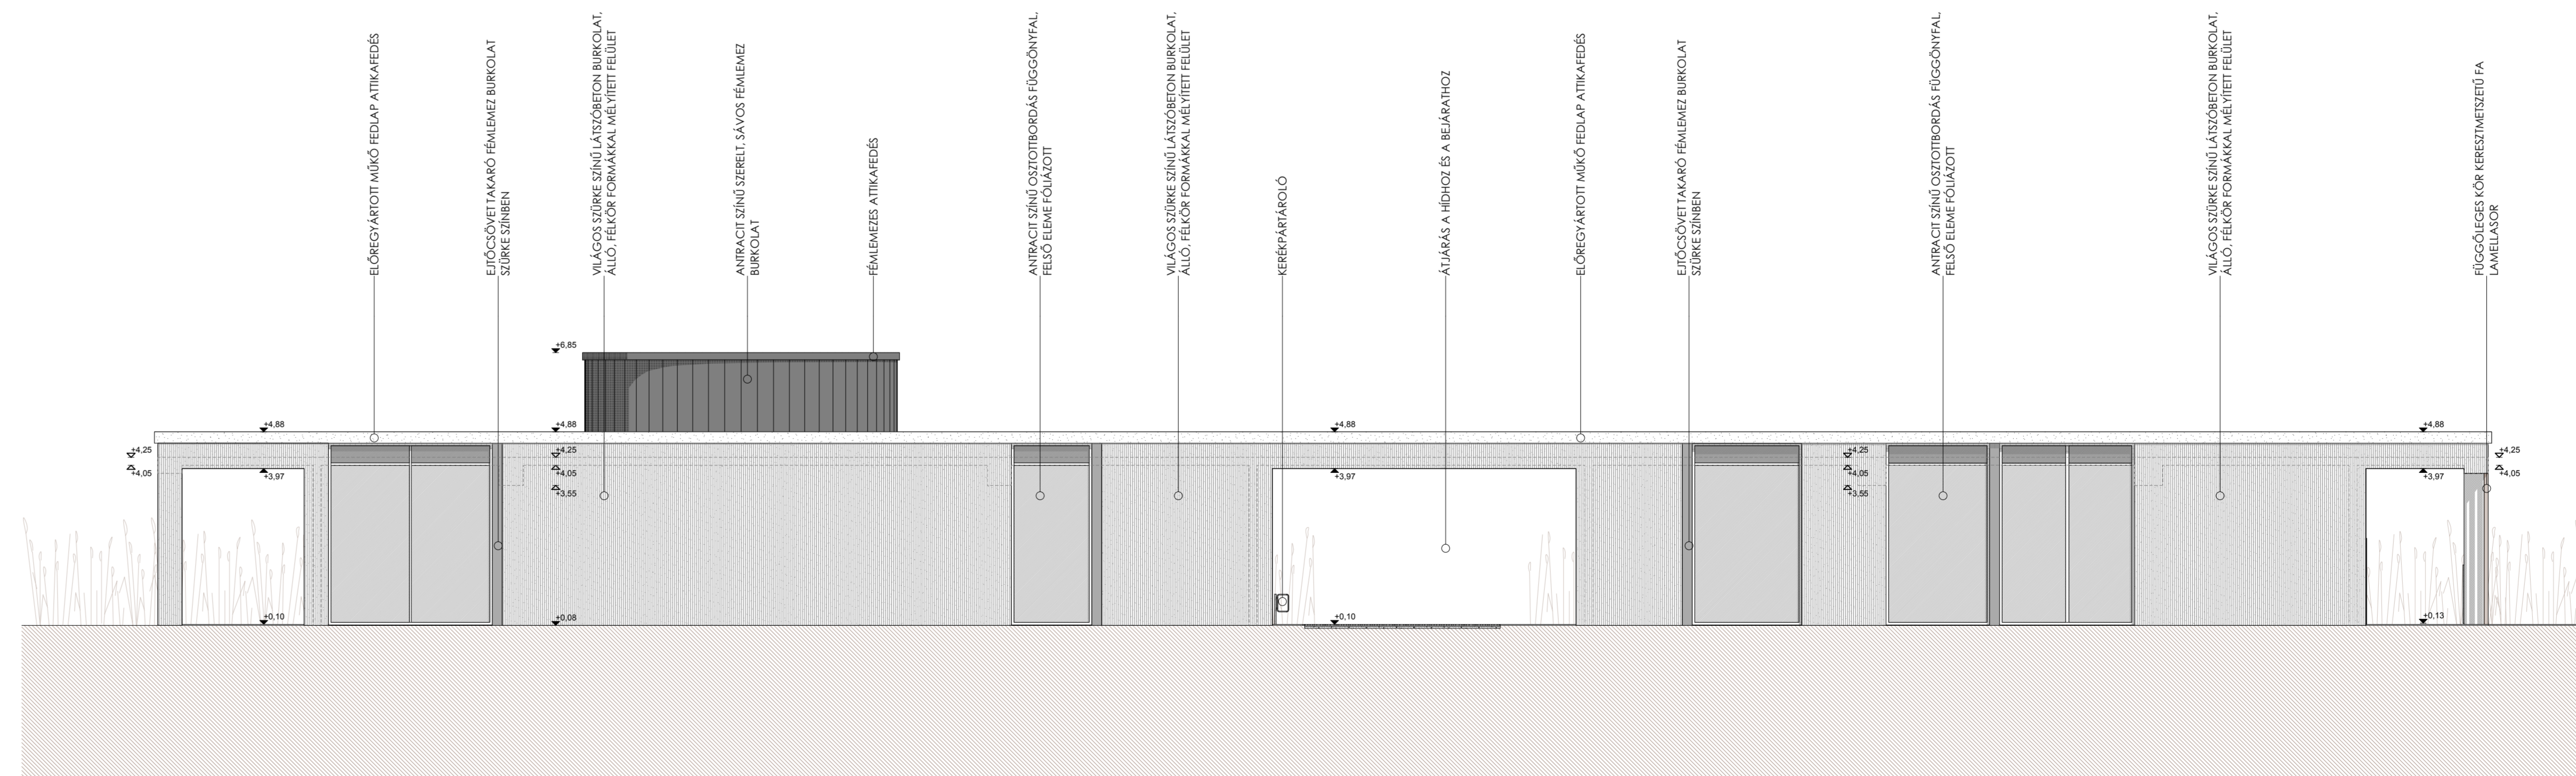

K-I HOMLOKZAT 1:100

