



Innovative
Public Spaces

TÁNCKÖZPONT, VESZPRÉM


KASZÁS FLÓRA


KOMPLEX 1


KONZ: BALÁZS MIHÁLY


2020.06.02.



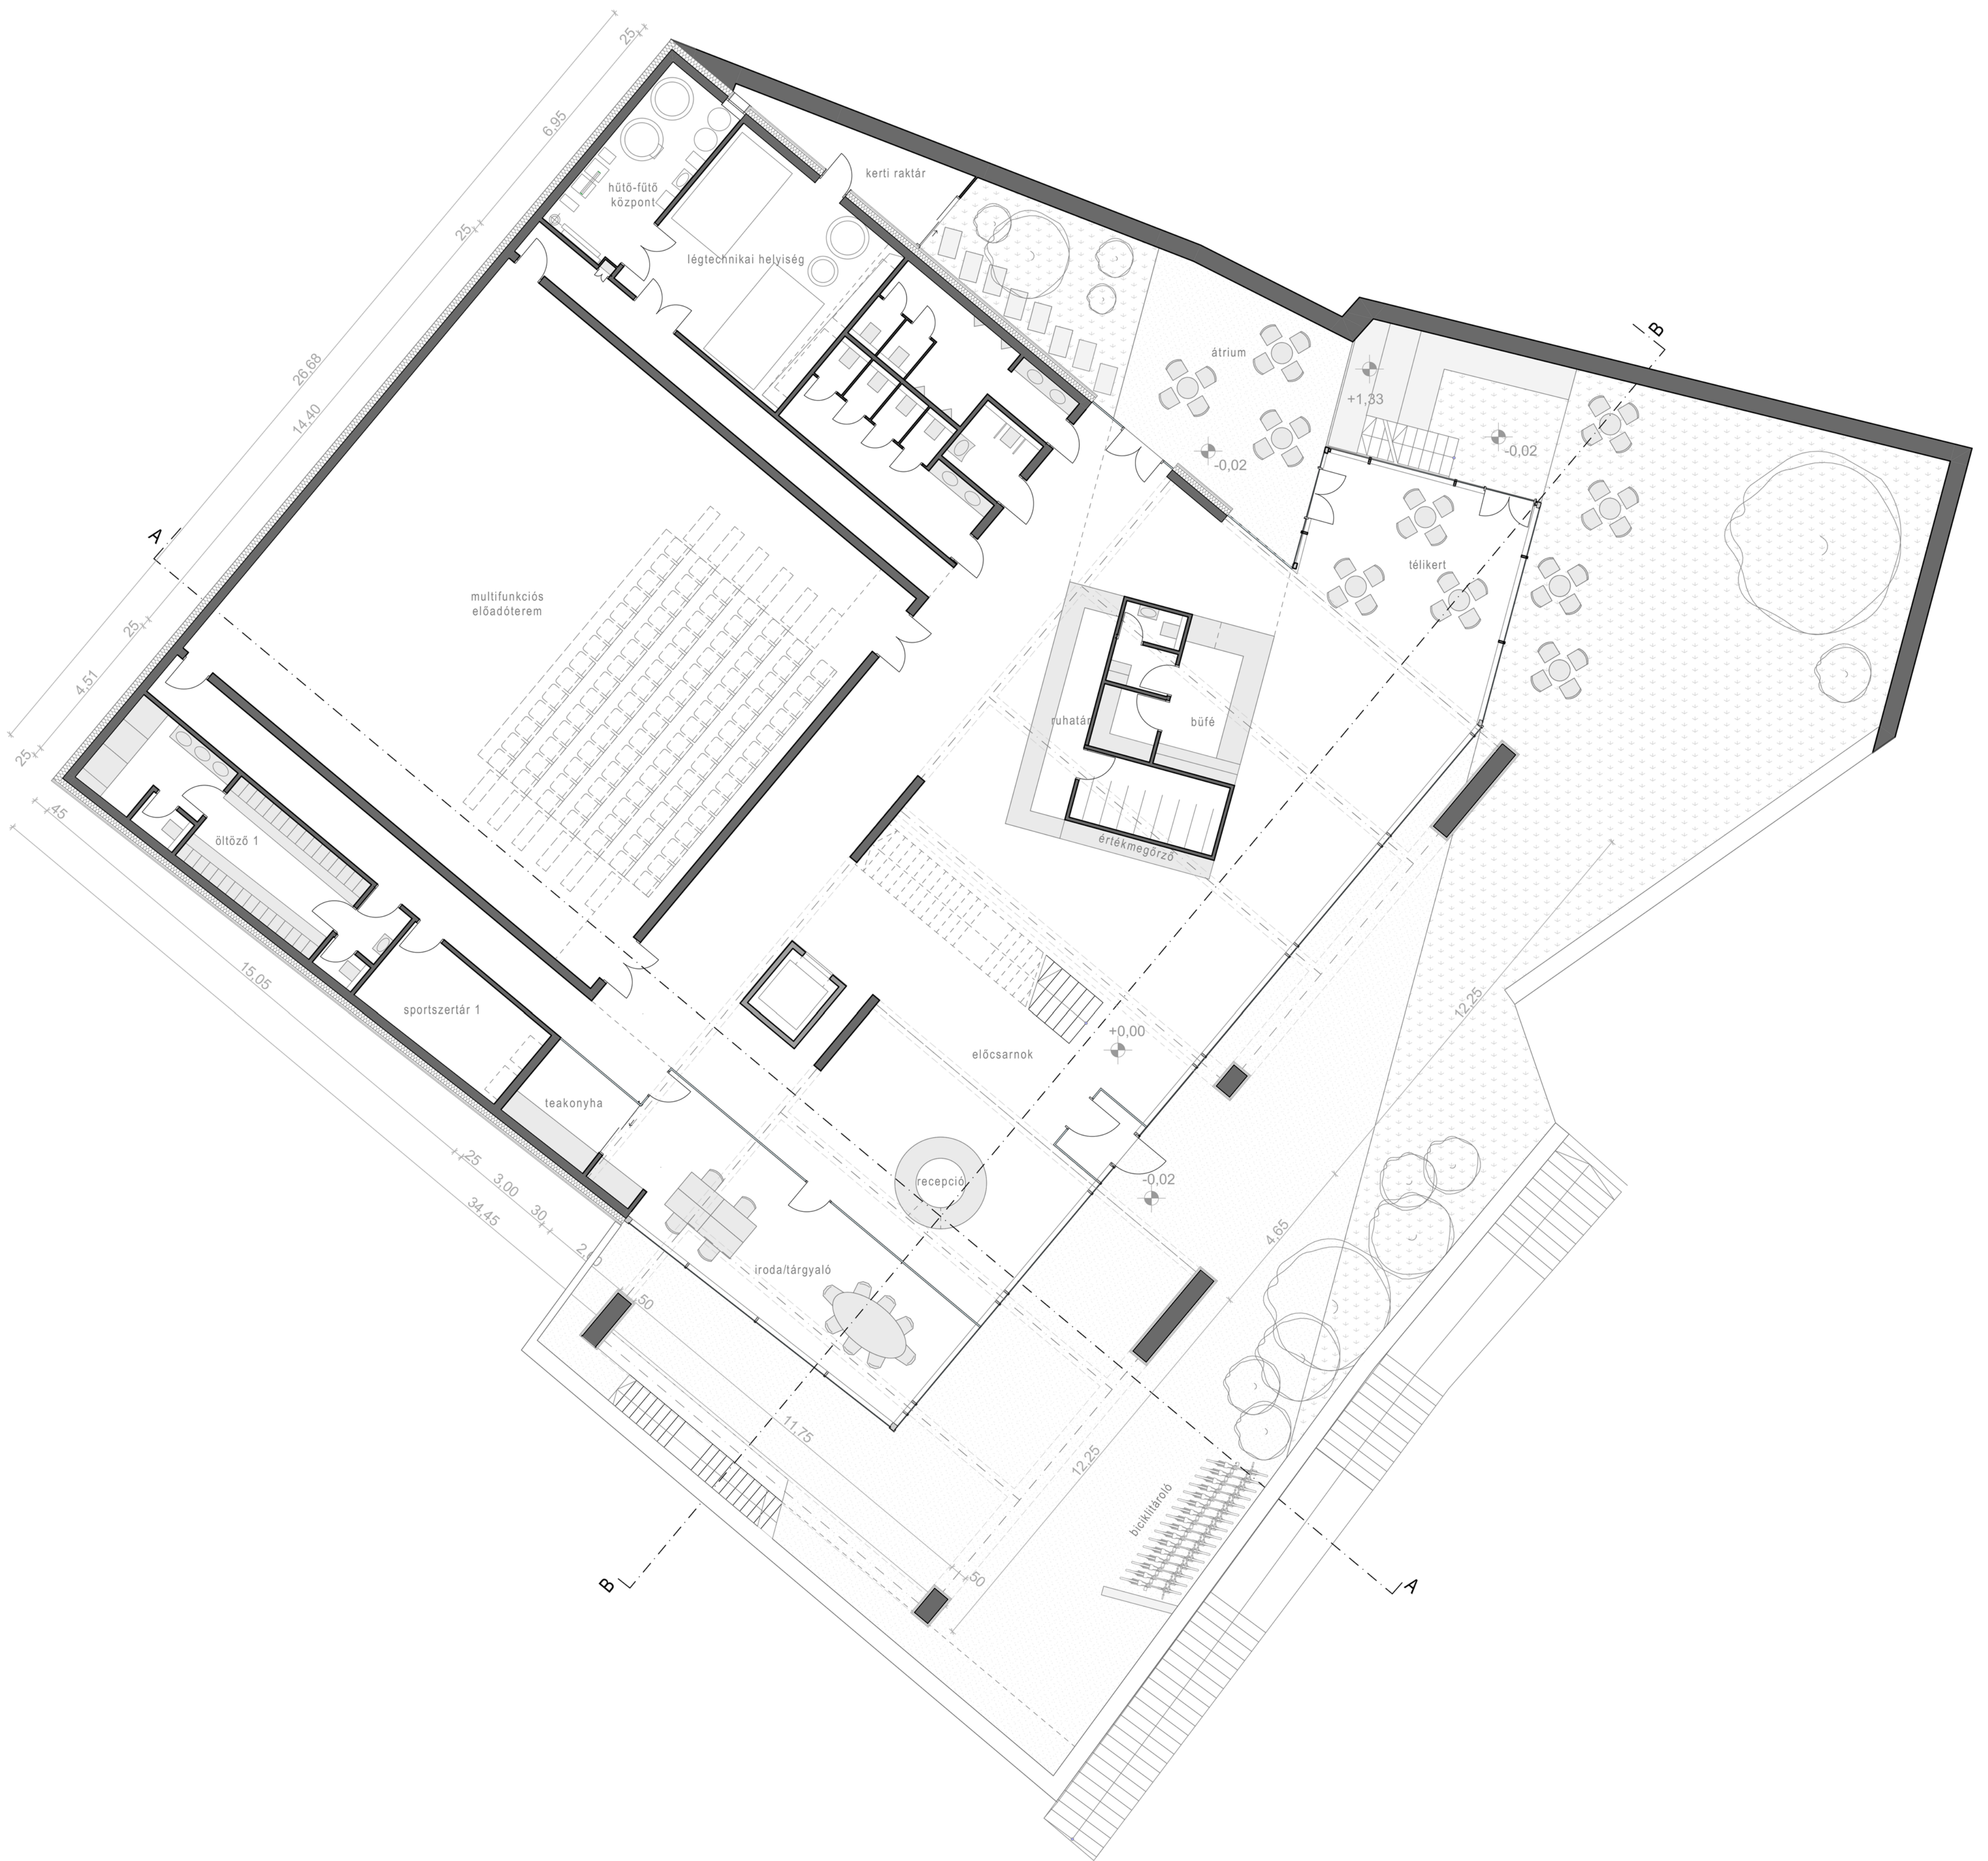

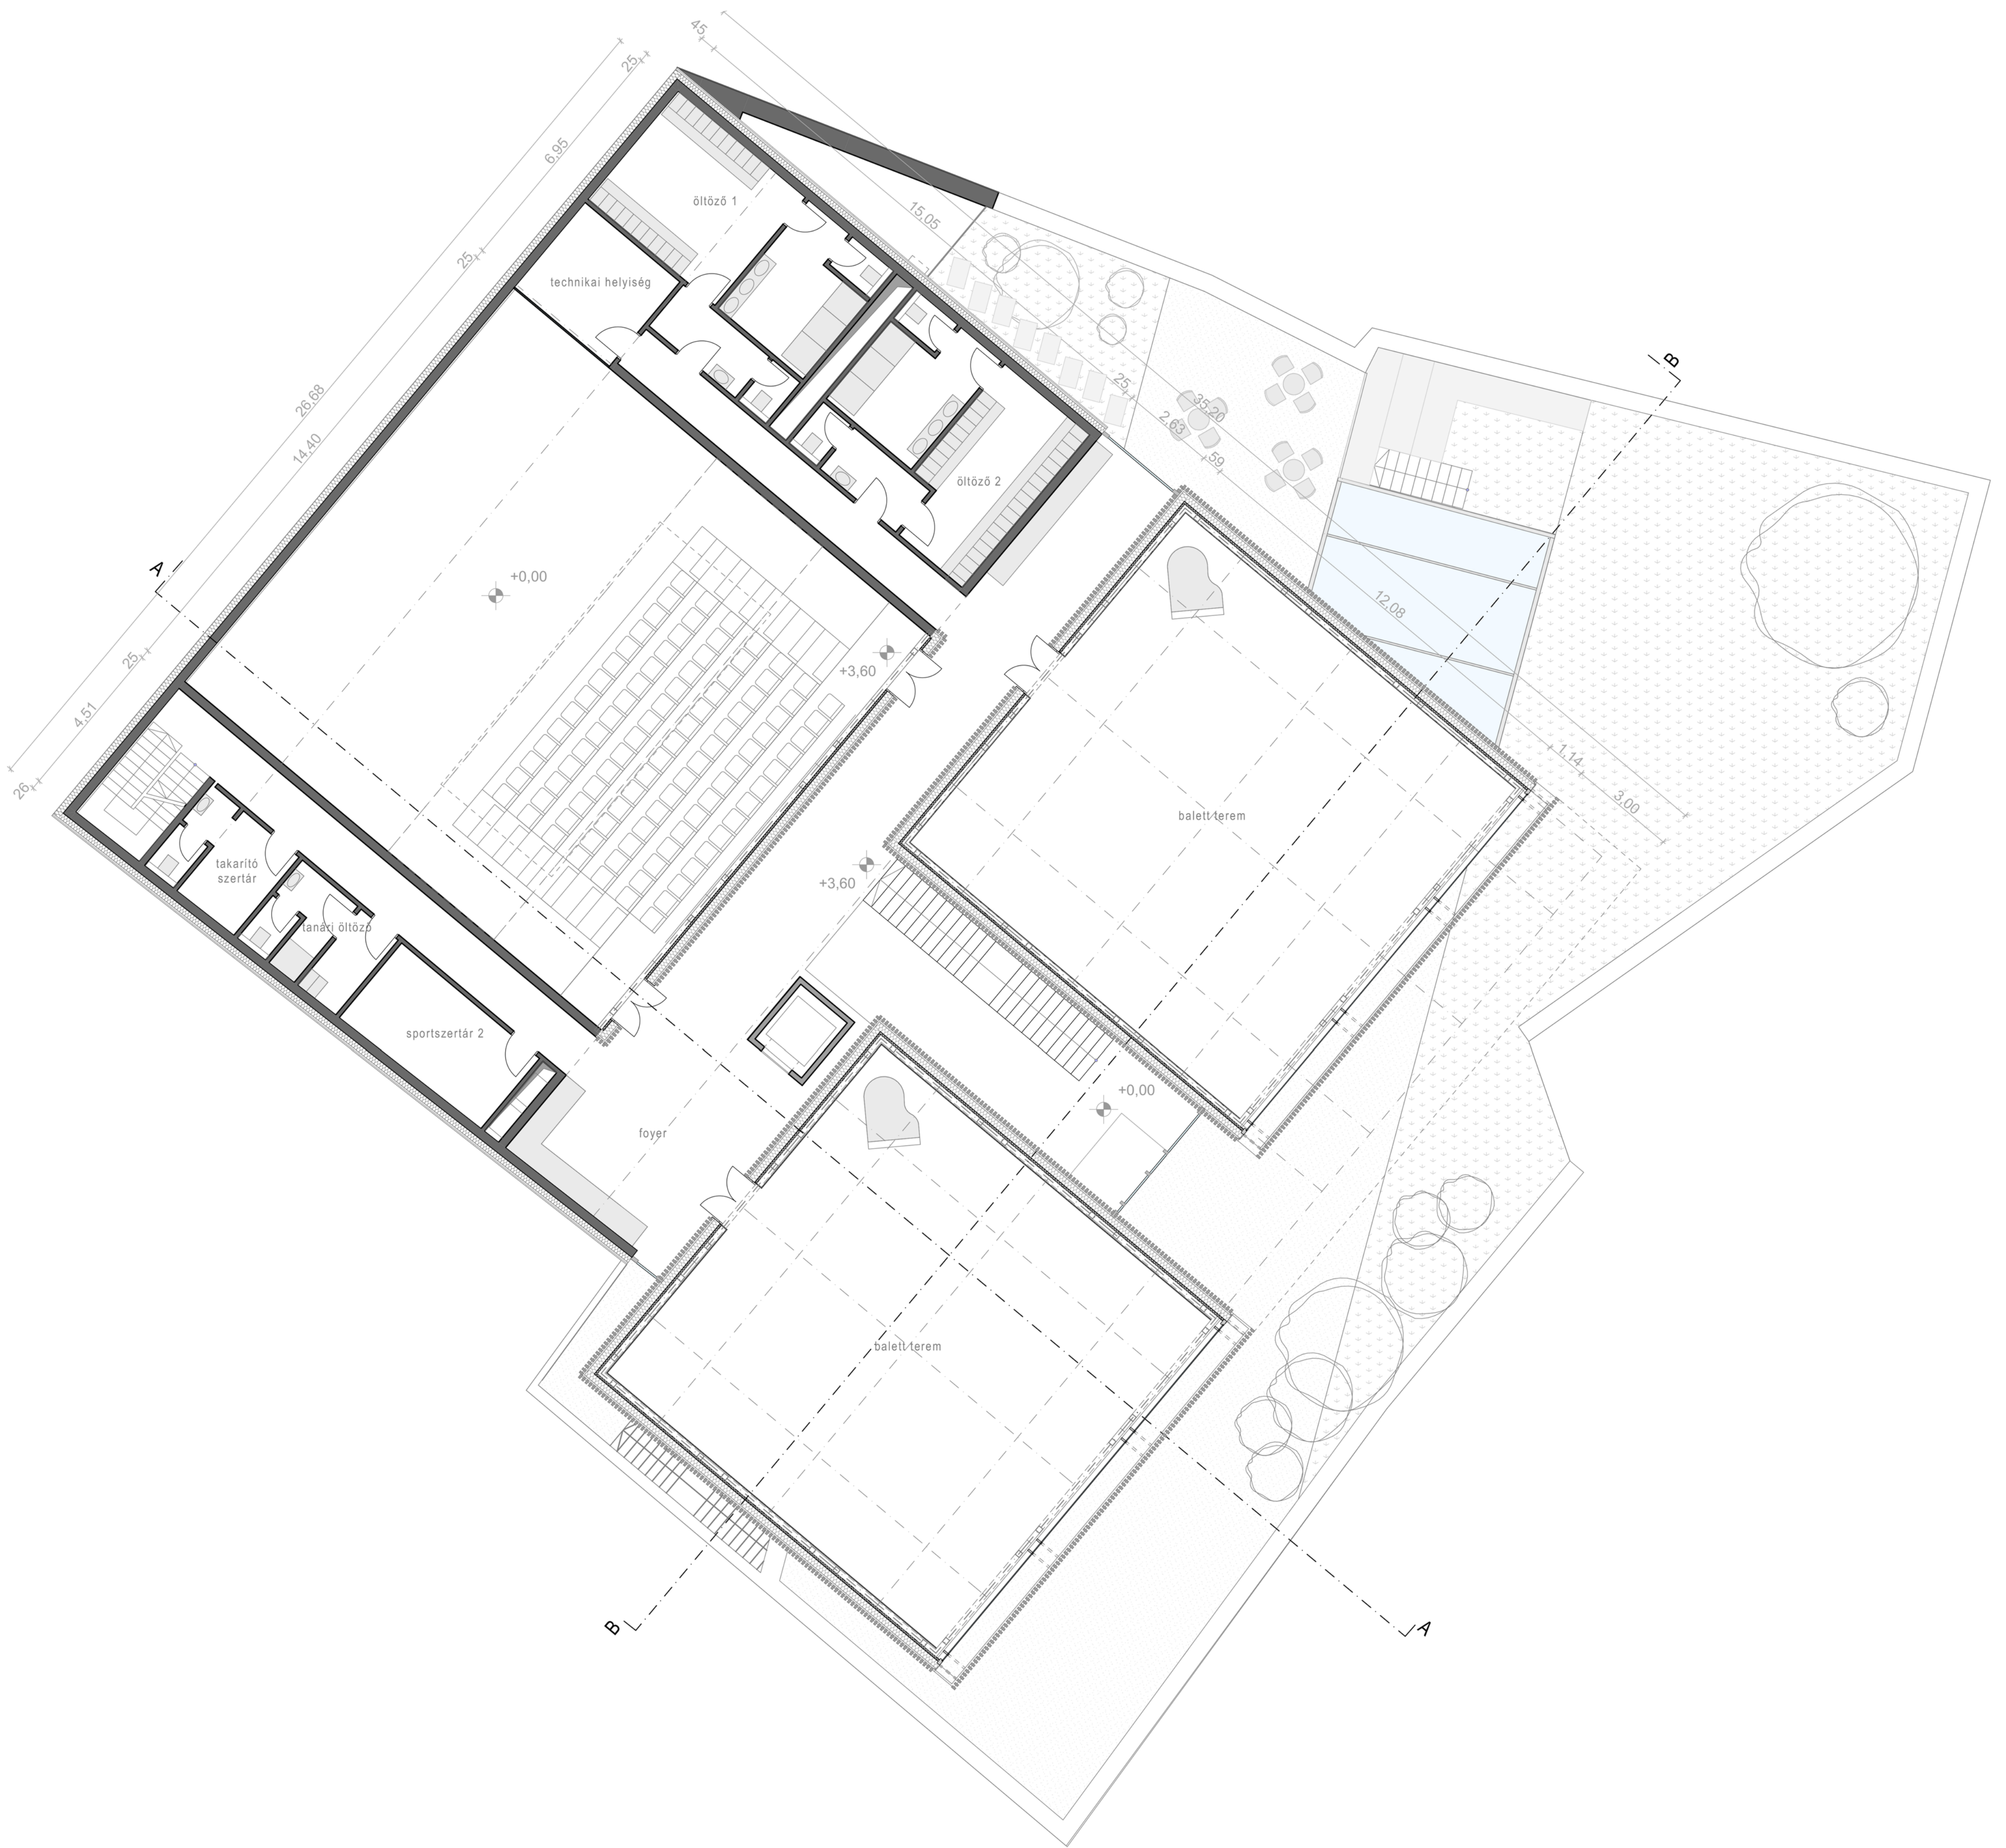


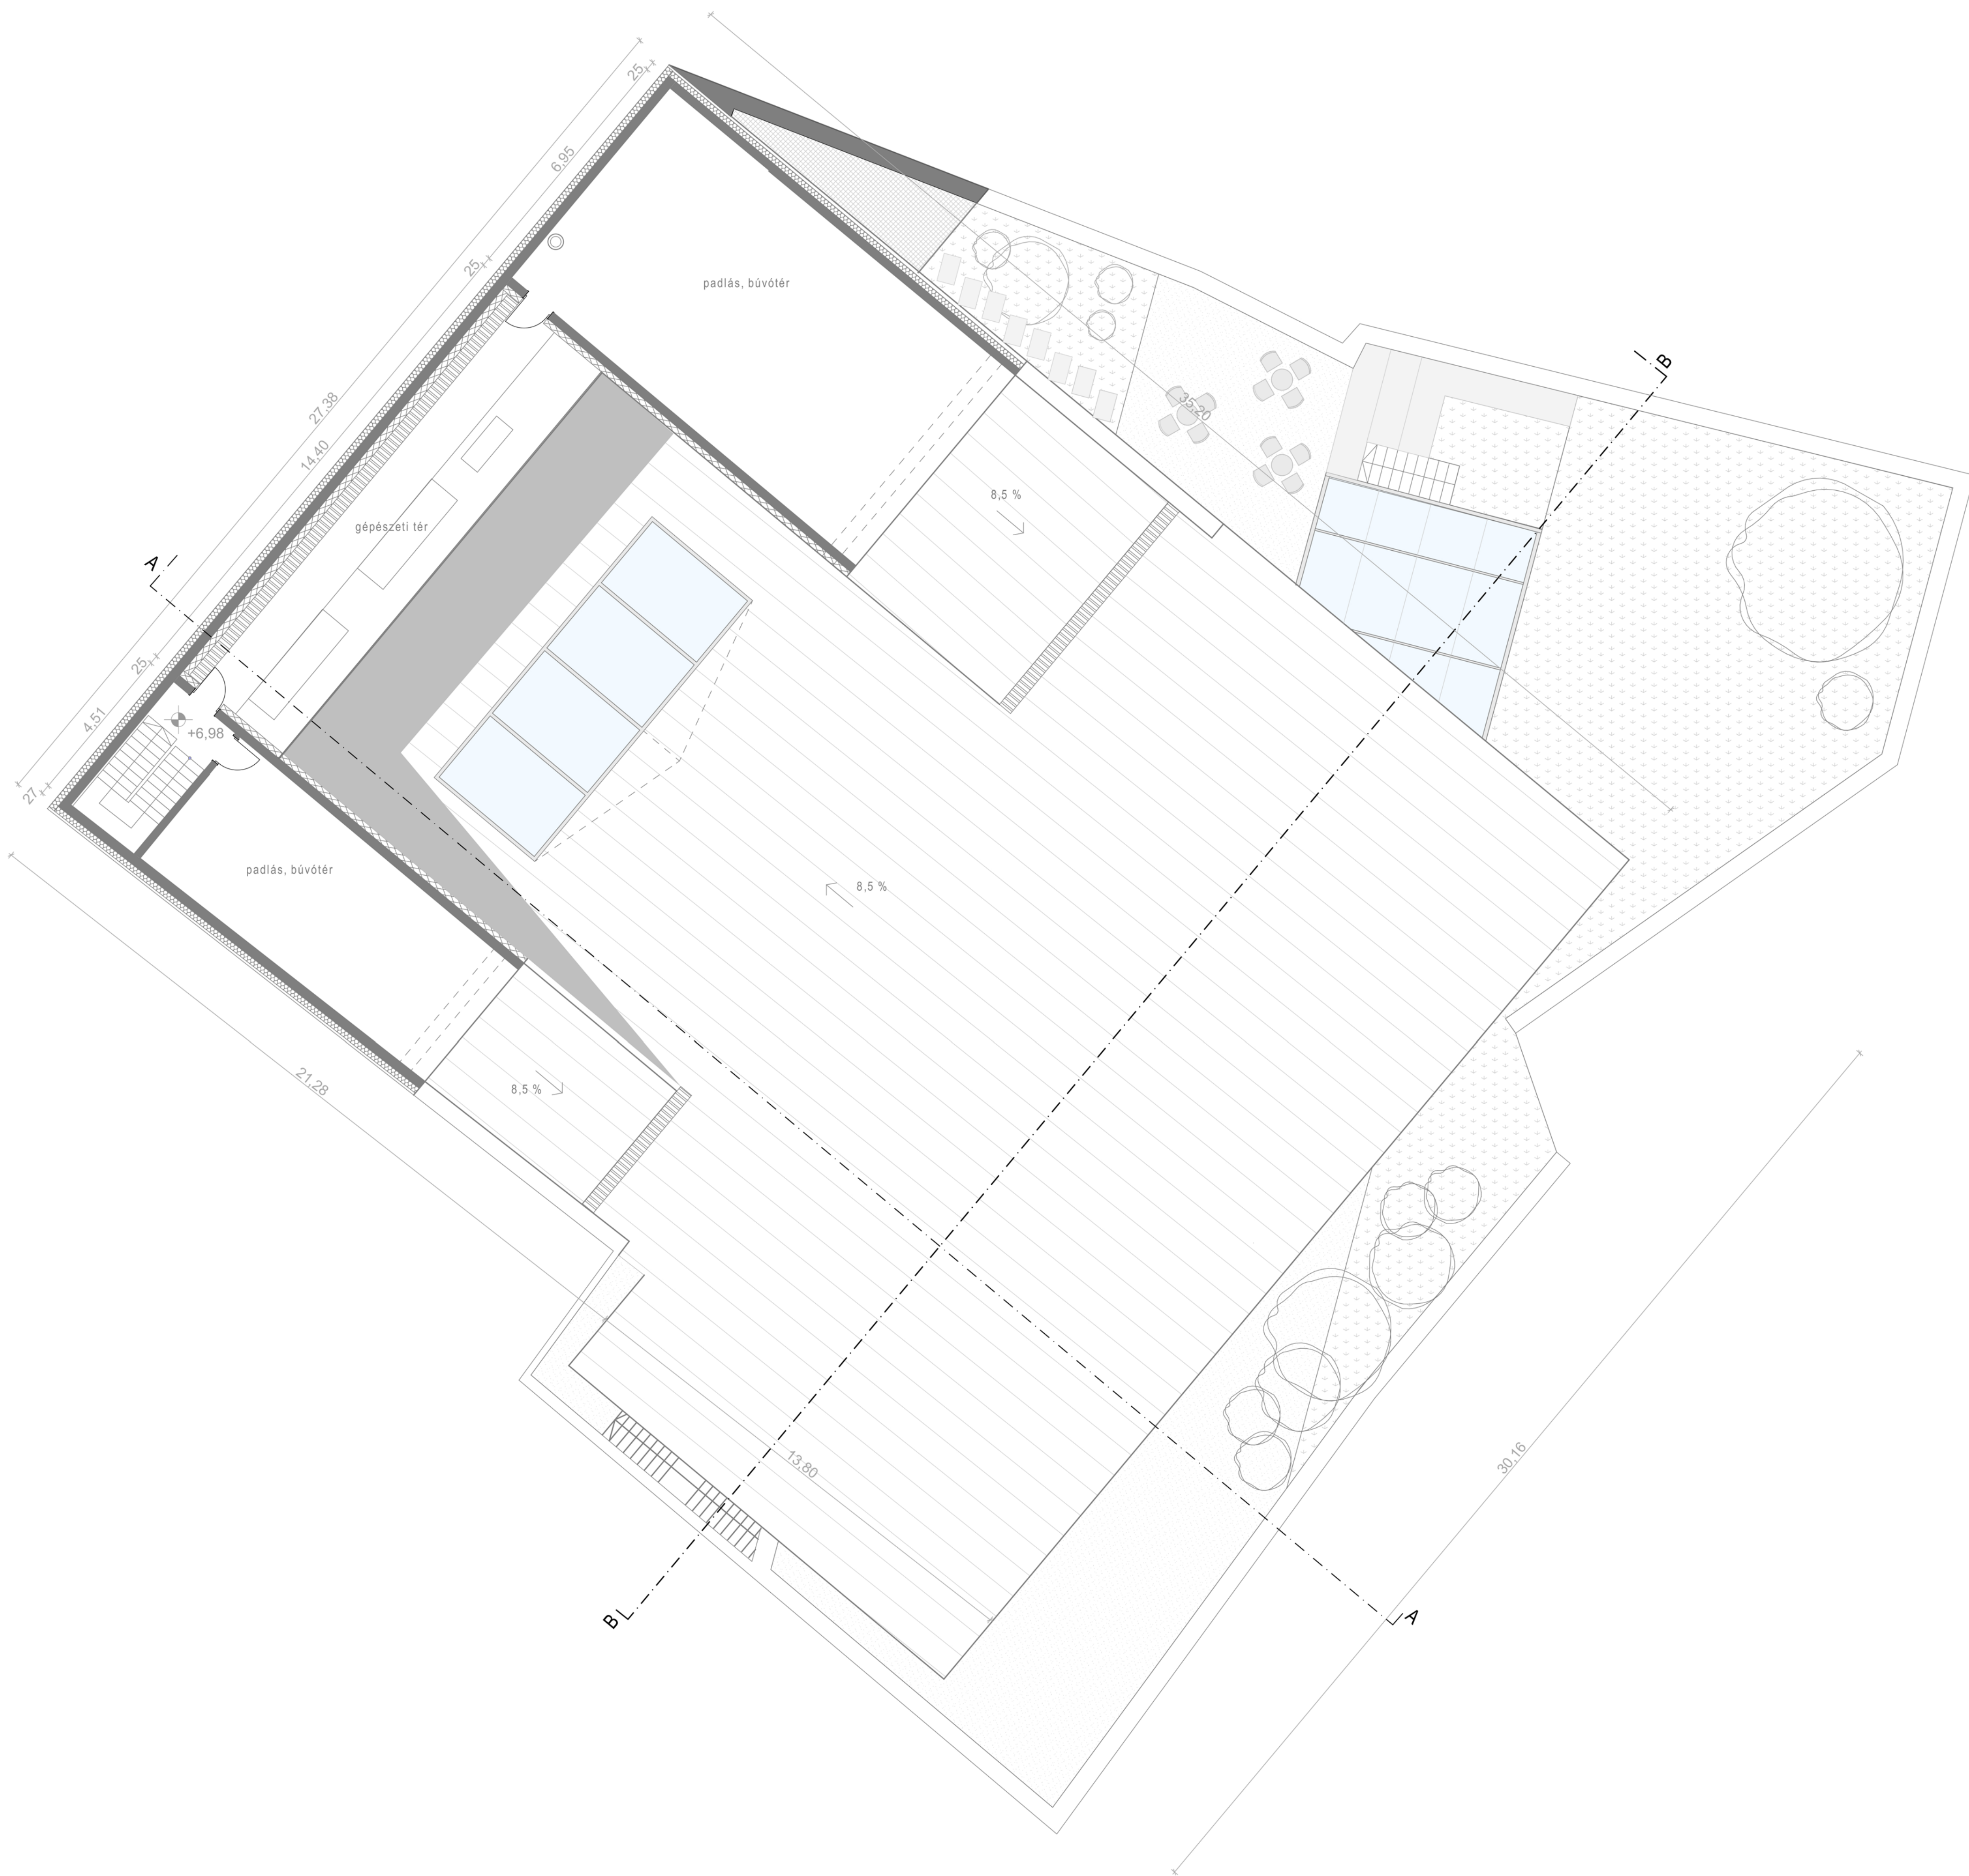

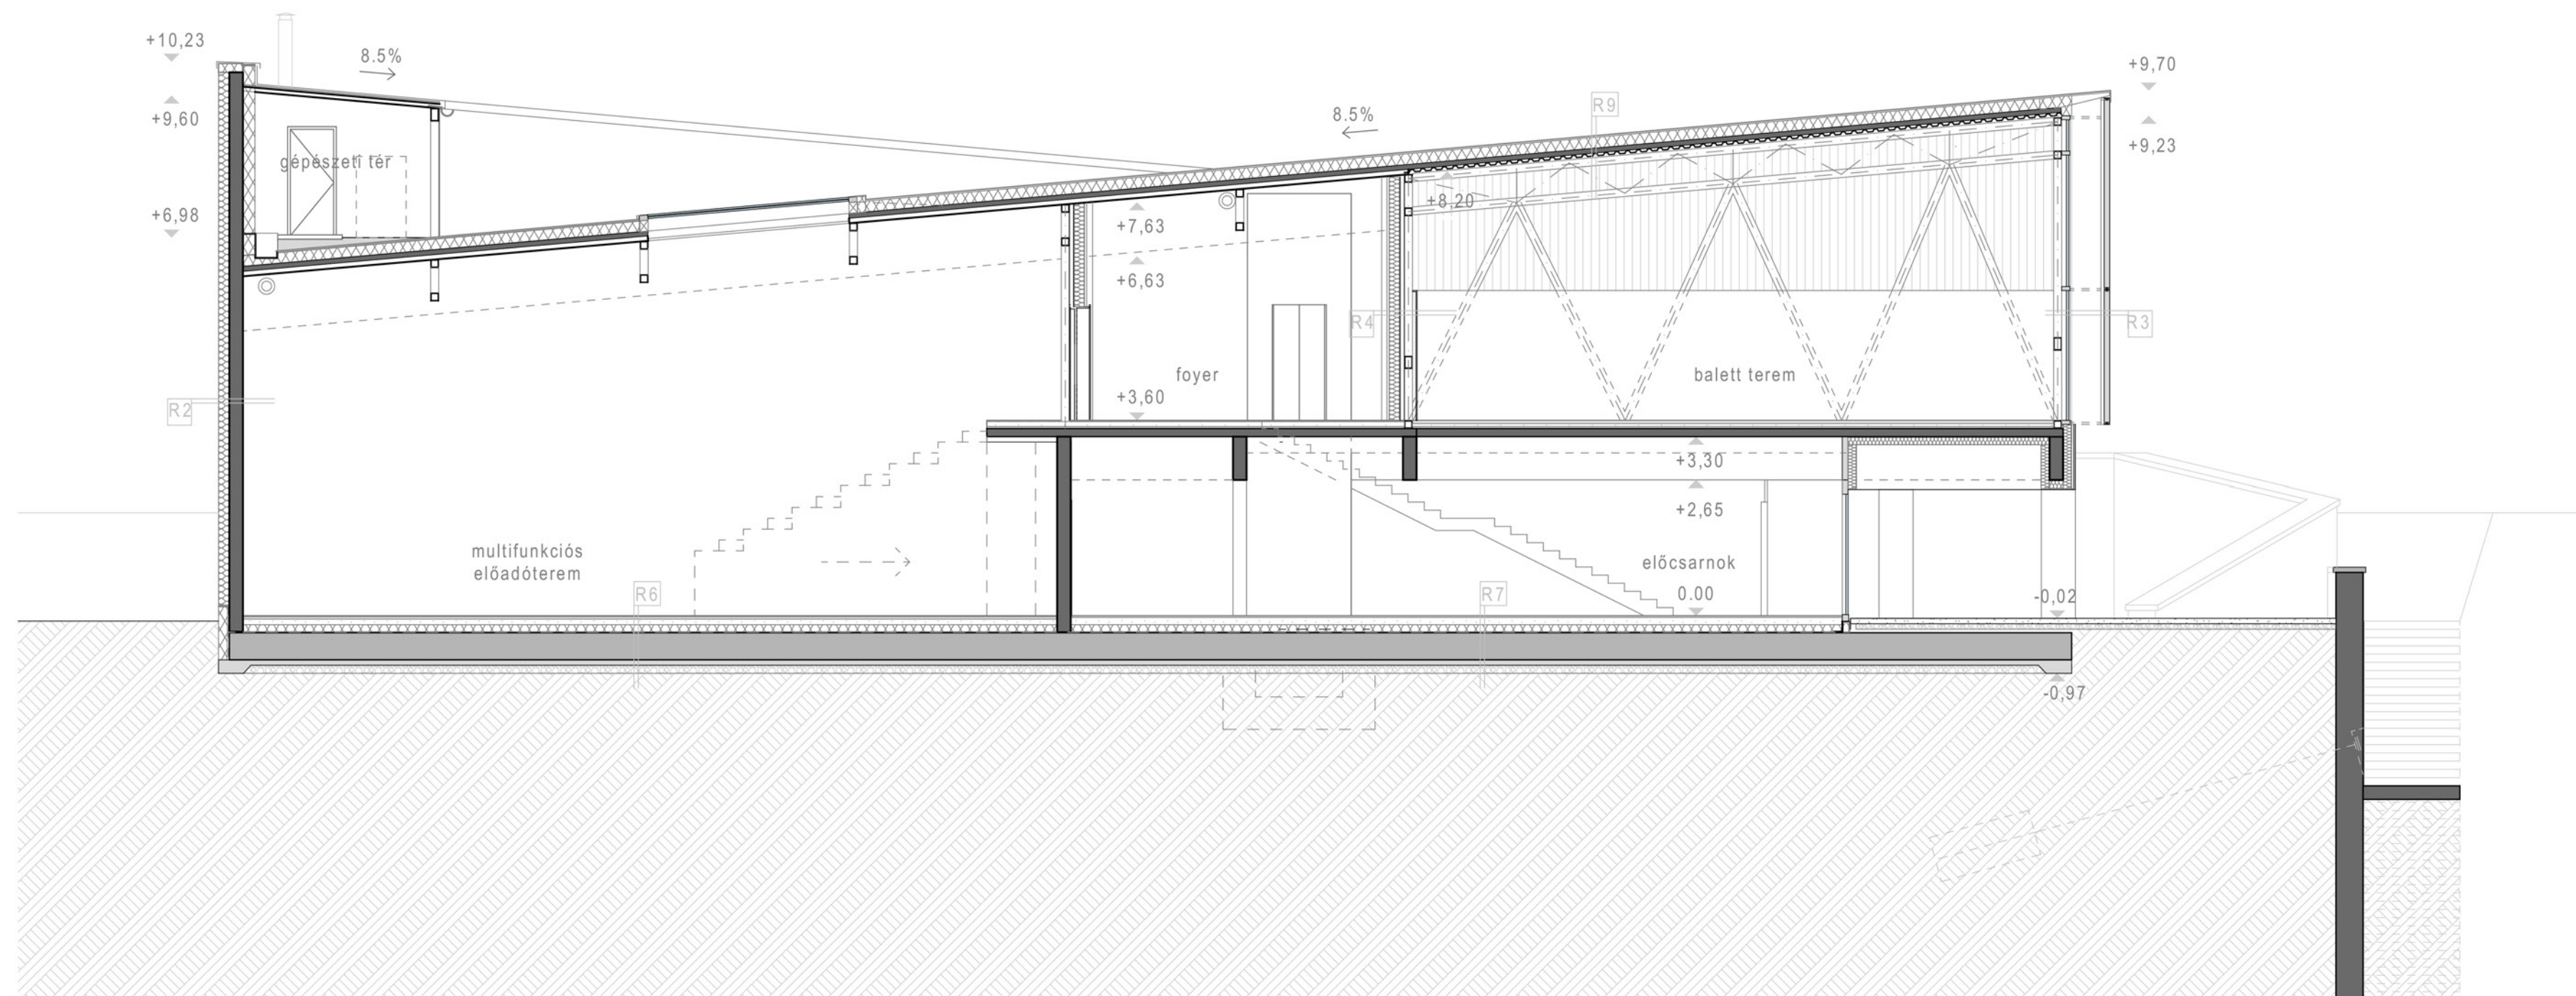


A-A METSZET

M 1.100

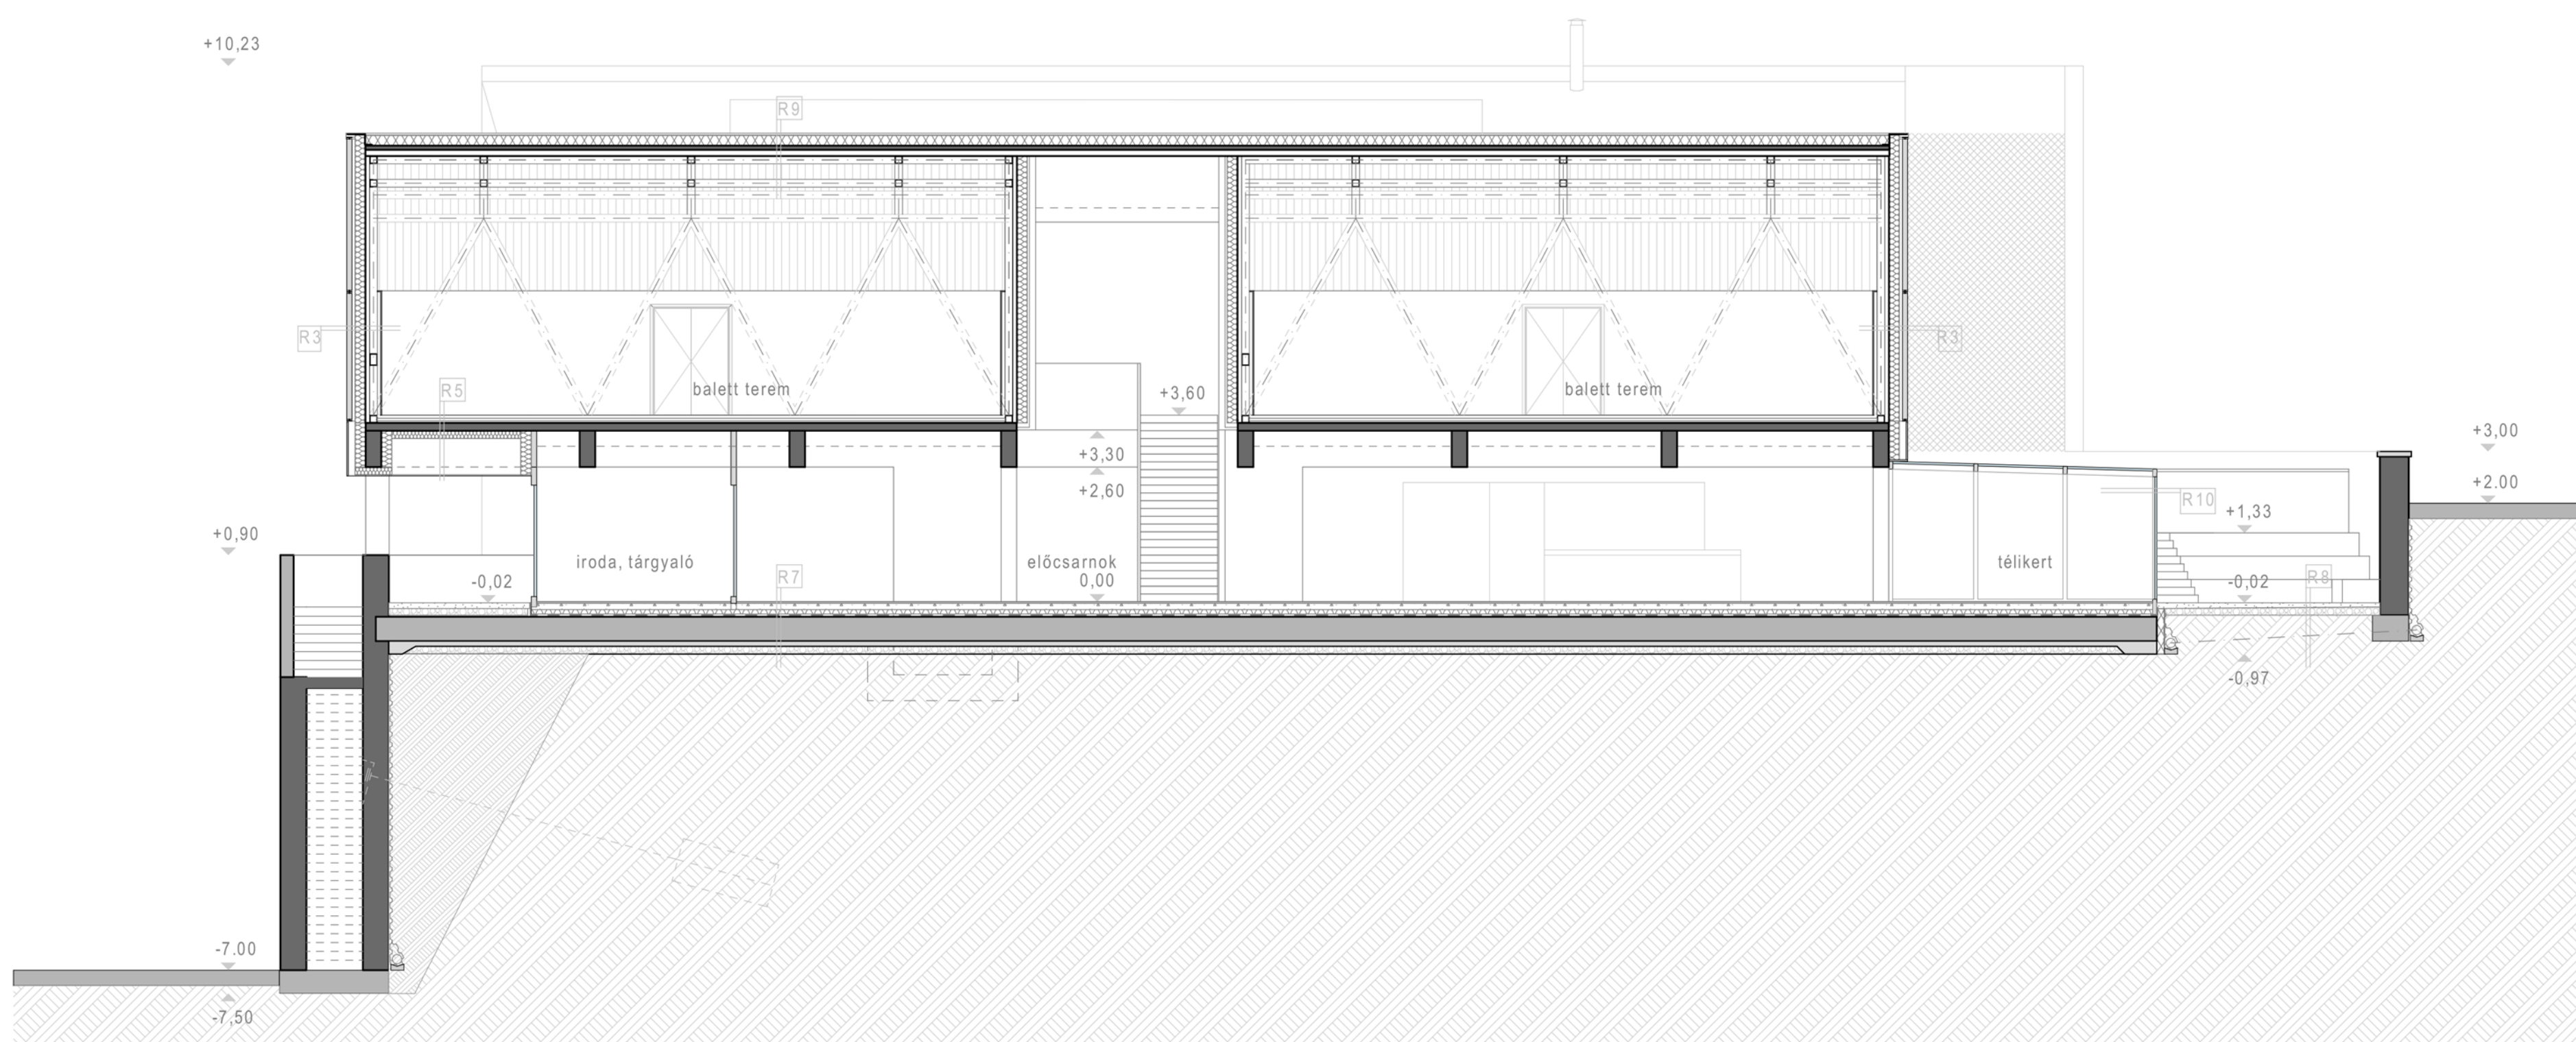


B-B METSZET

M 1.100

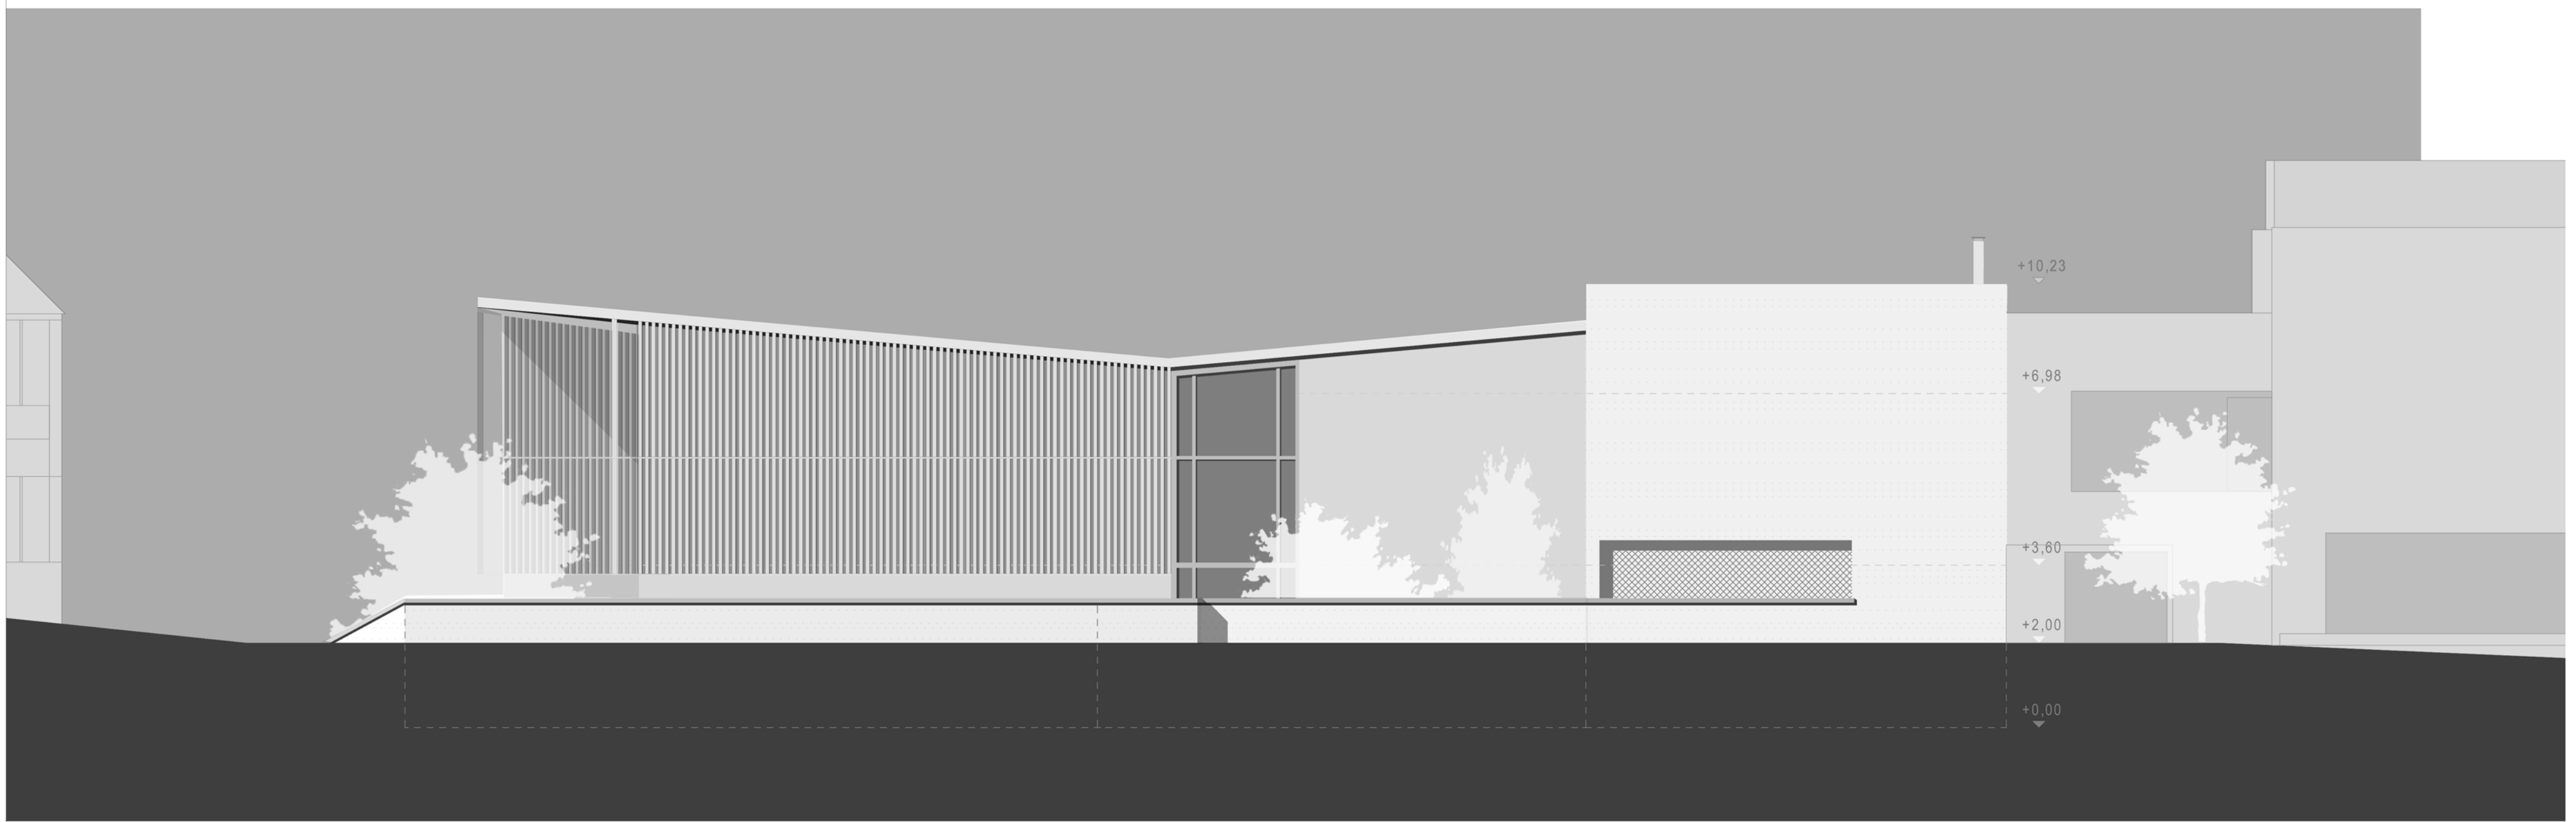


ÉSZAKI HOMLOKZAT

M 1.100

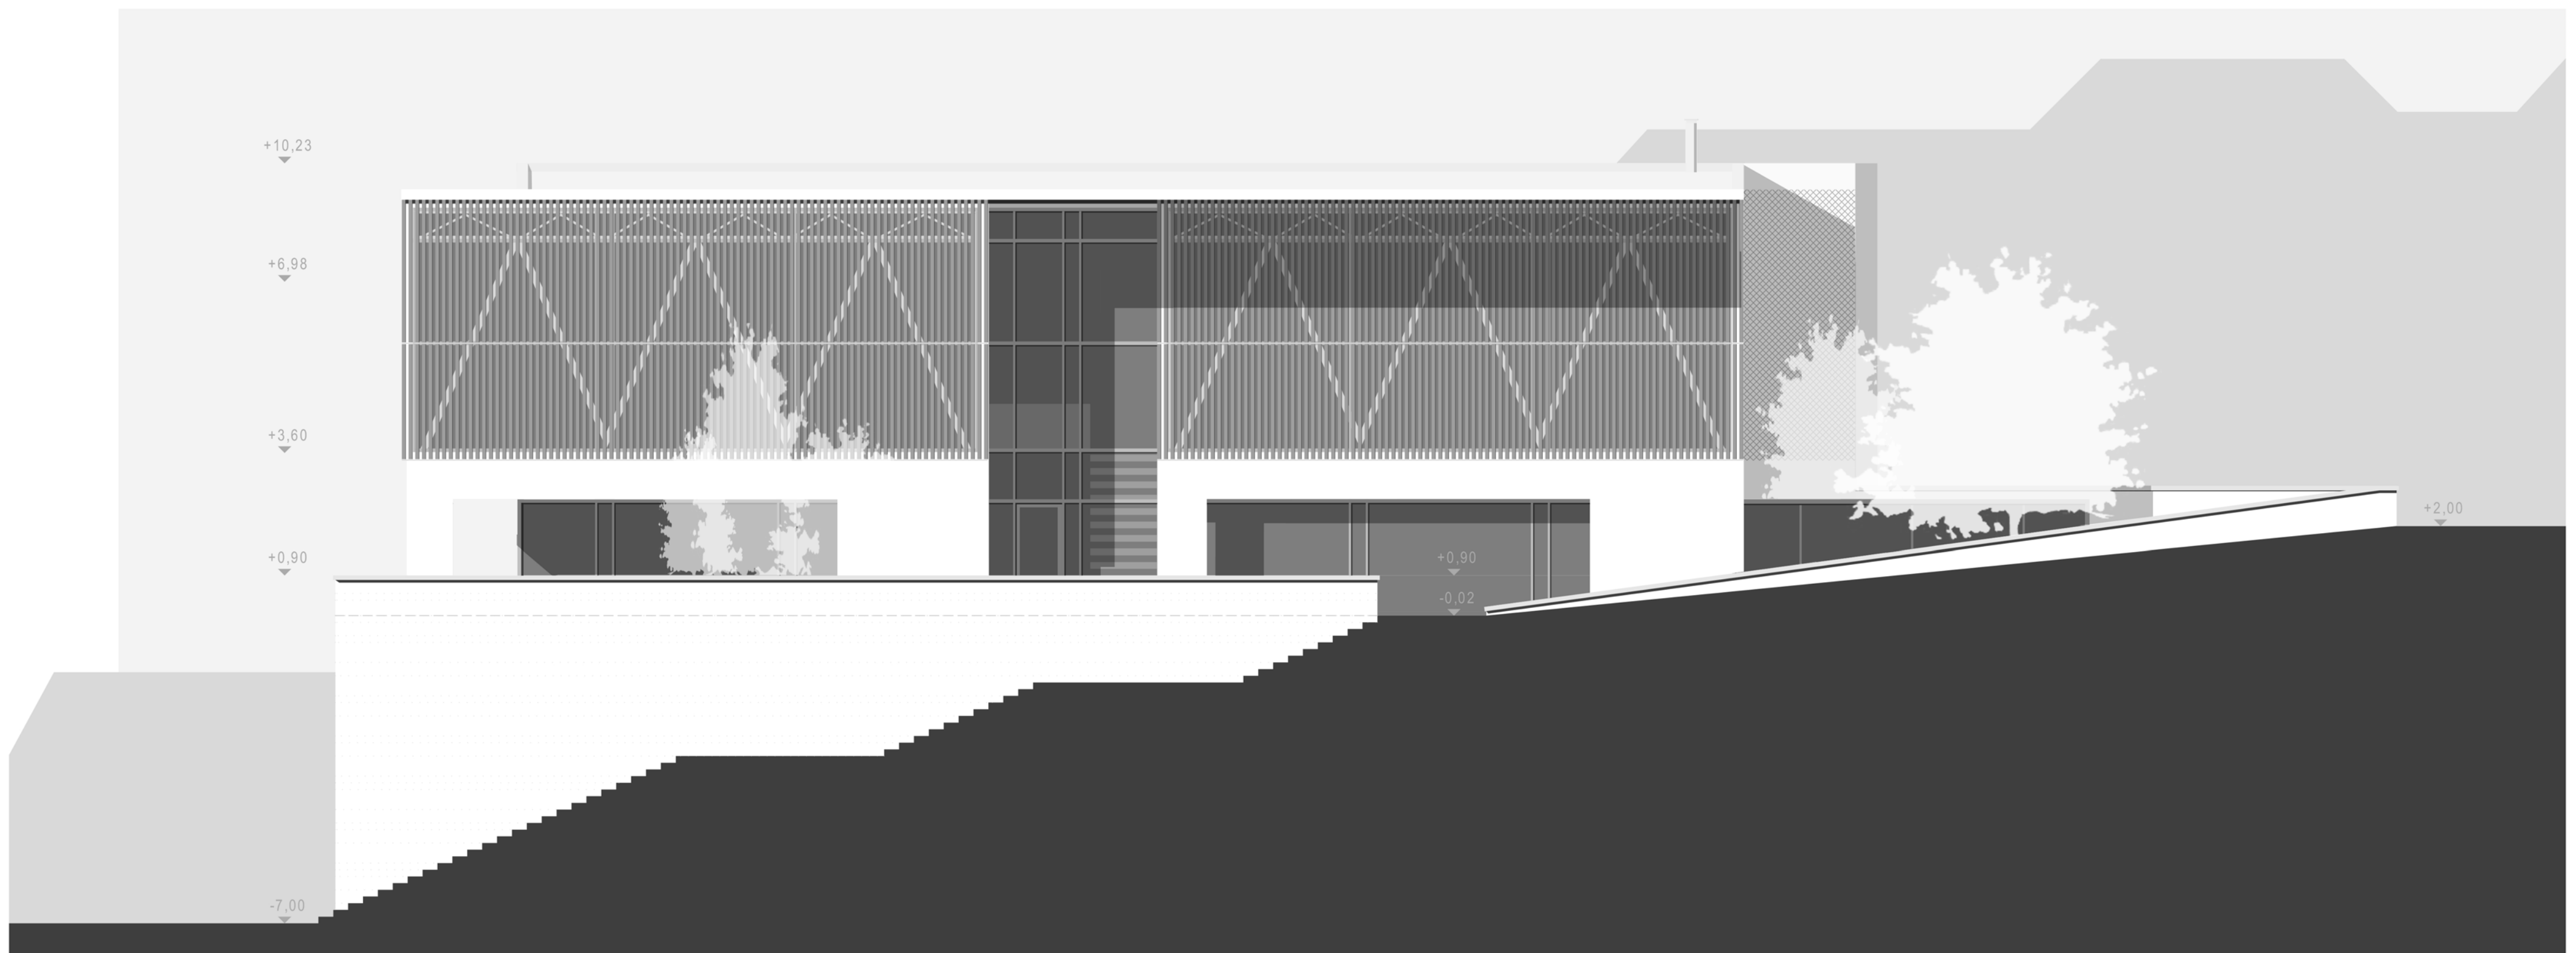


KELETI HOMLOKZAT

M 1.100

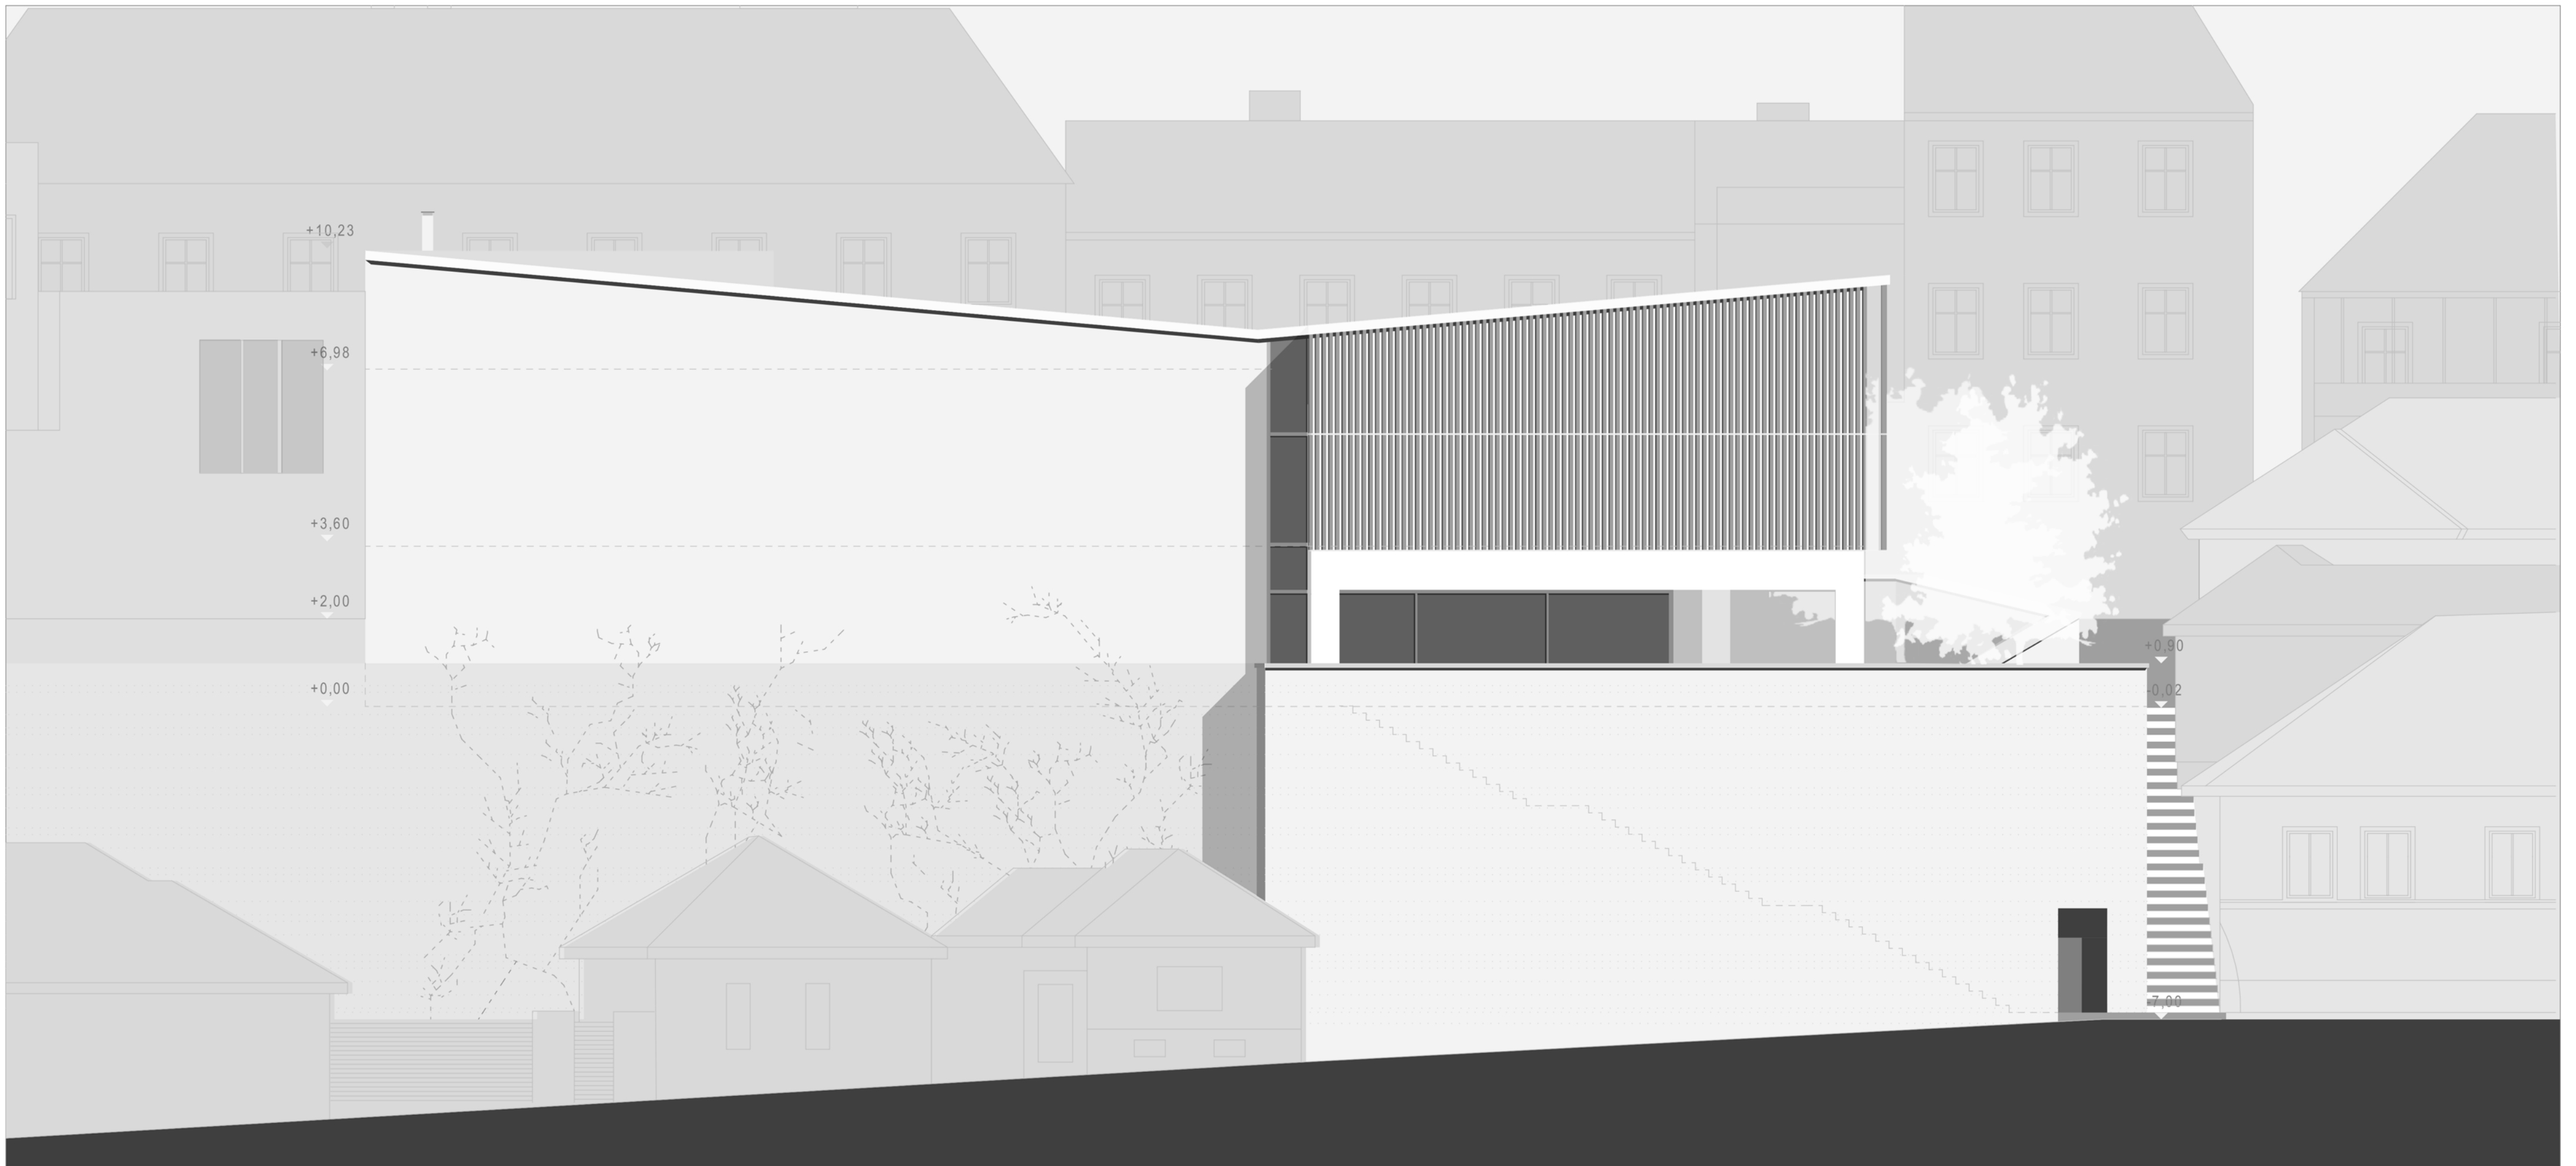

DÉLI HOMLOKZAT

M 1.100

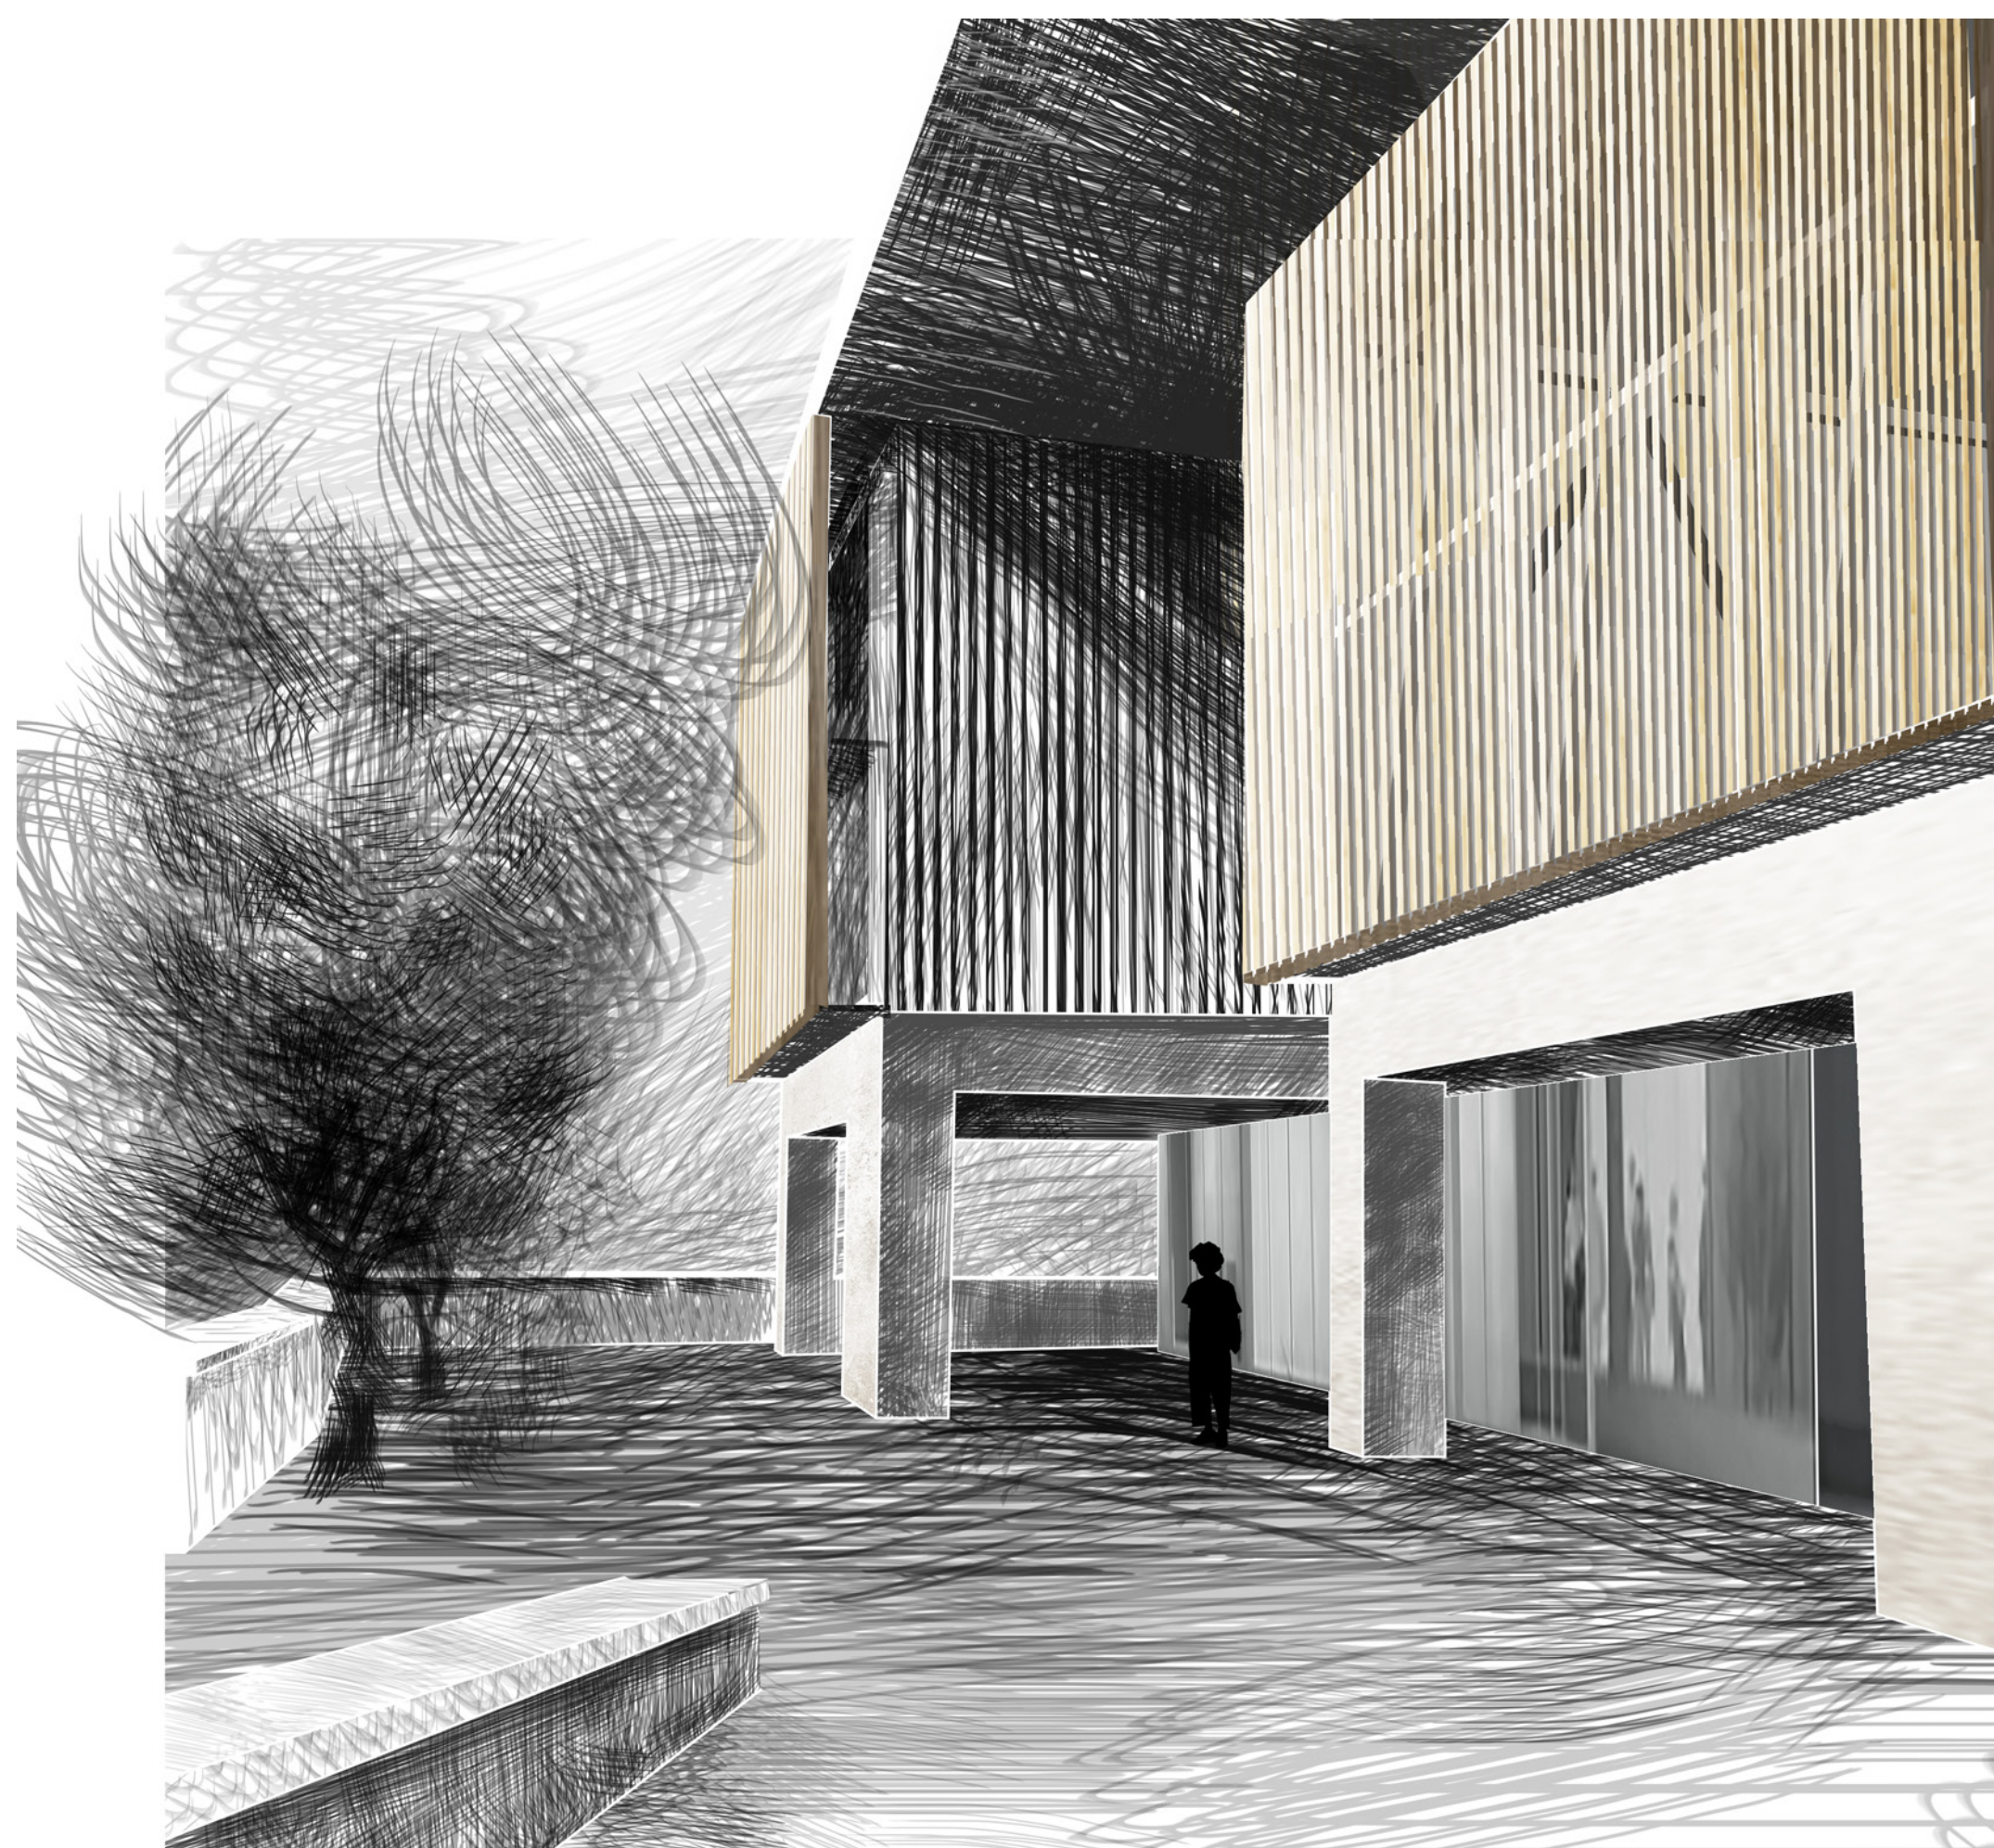

KERTI PERSPEKTÍVA