


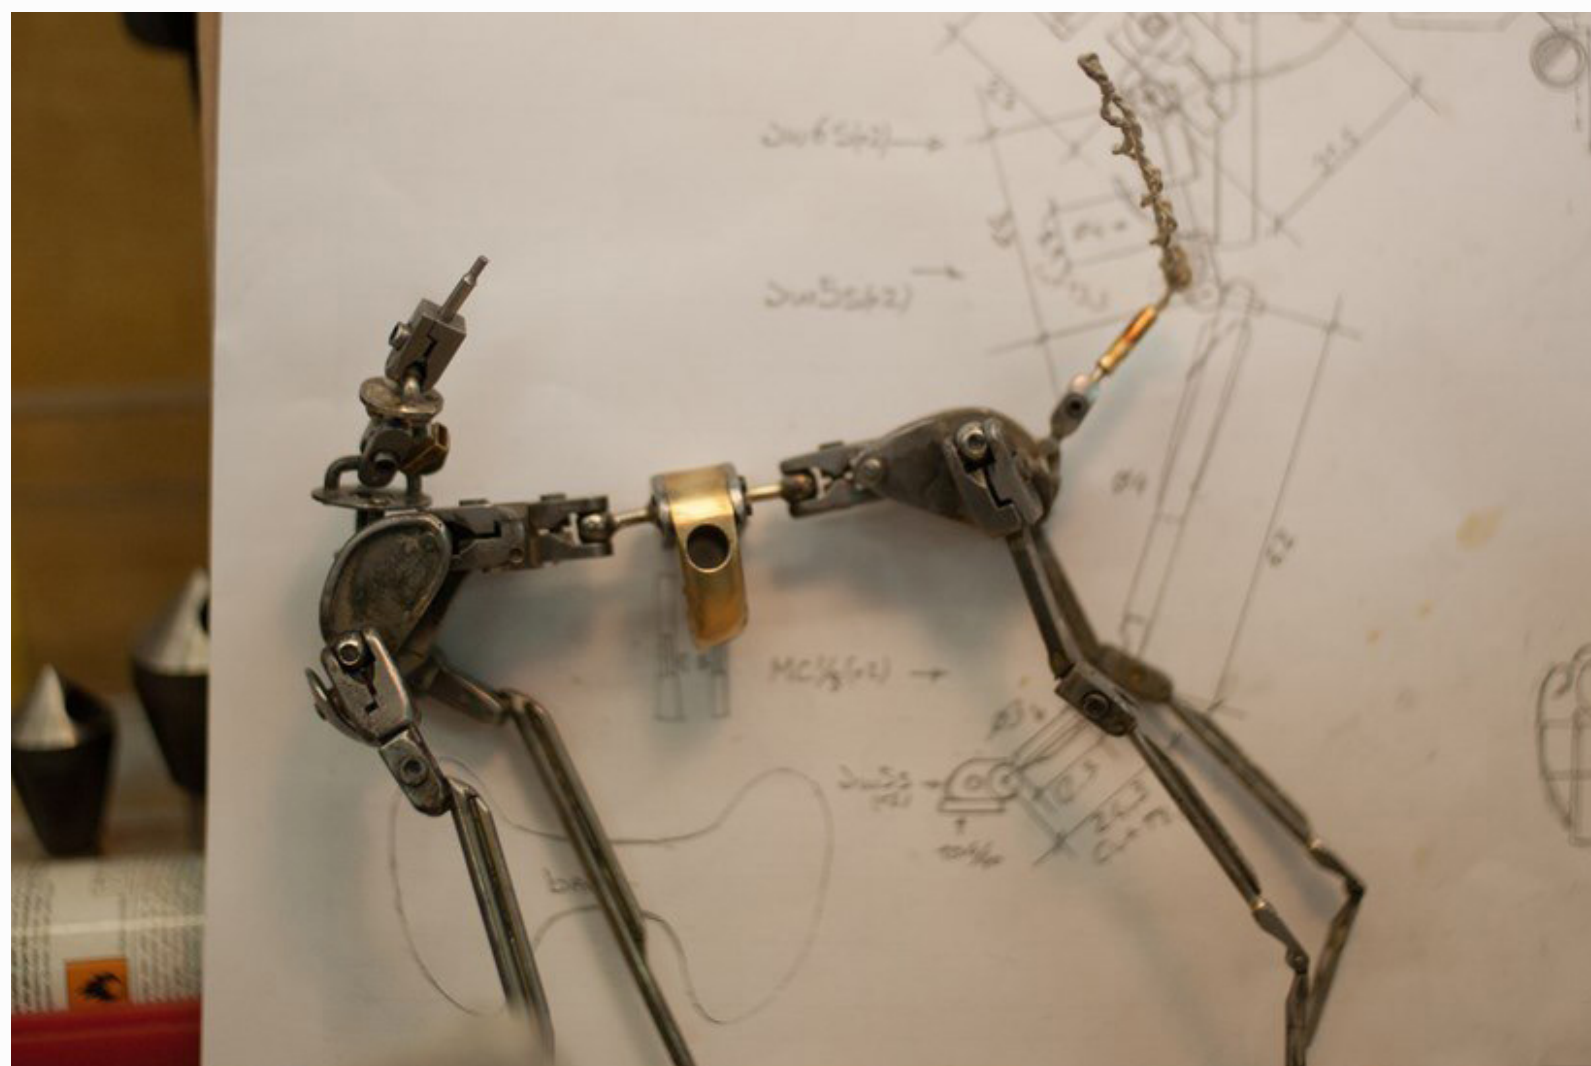










Veszprém belterülete, kiemelt pontok









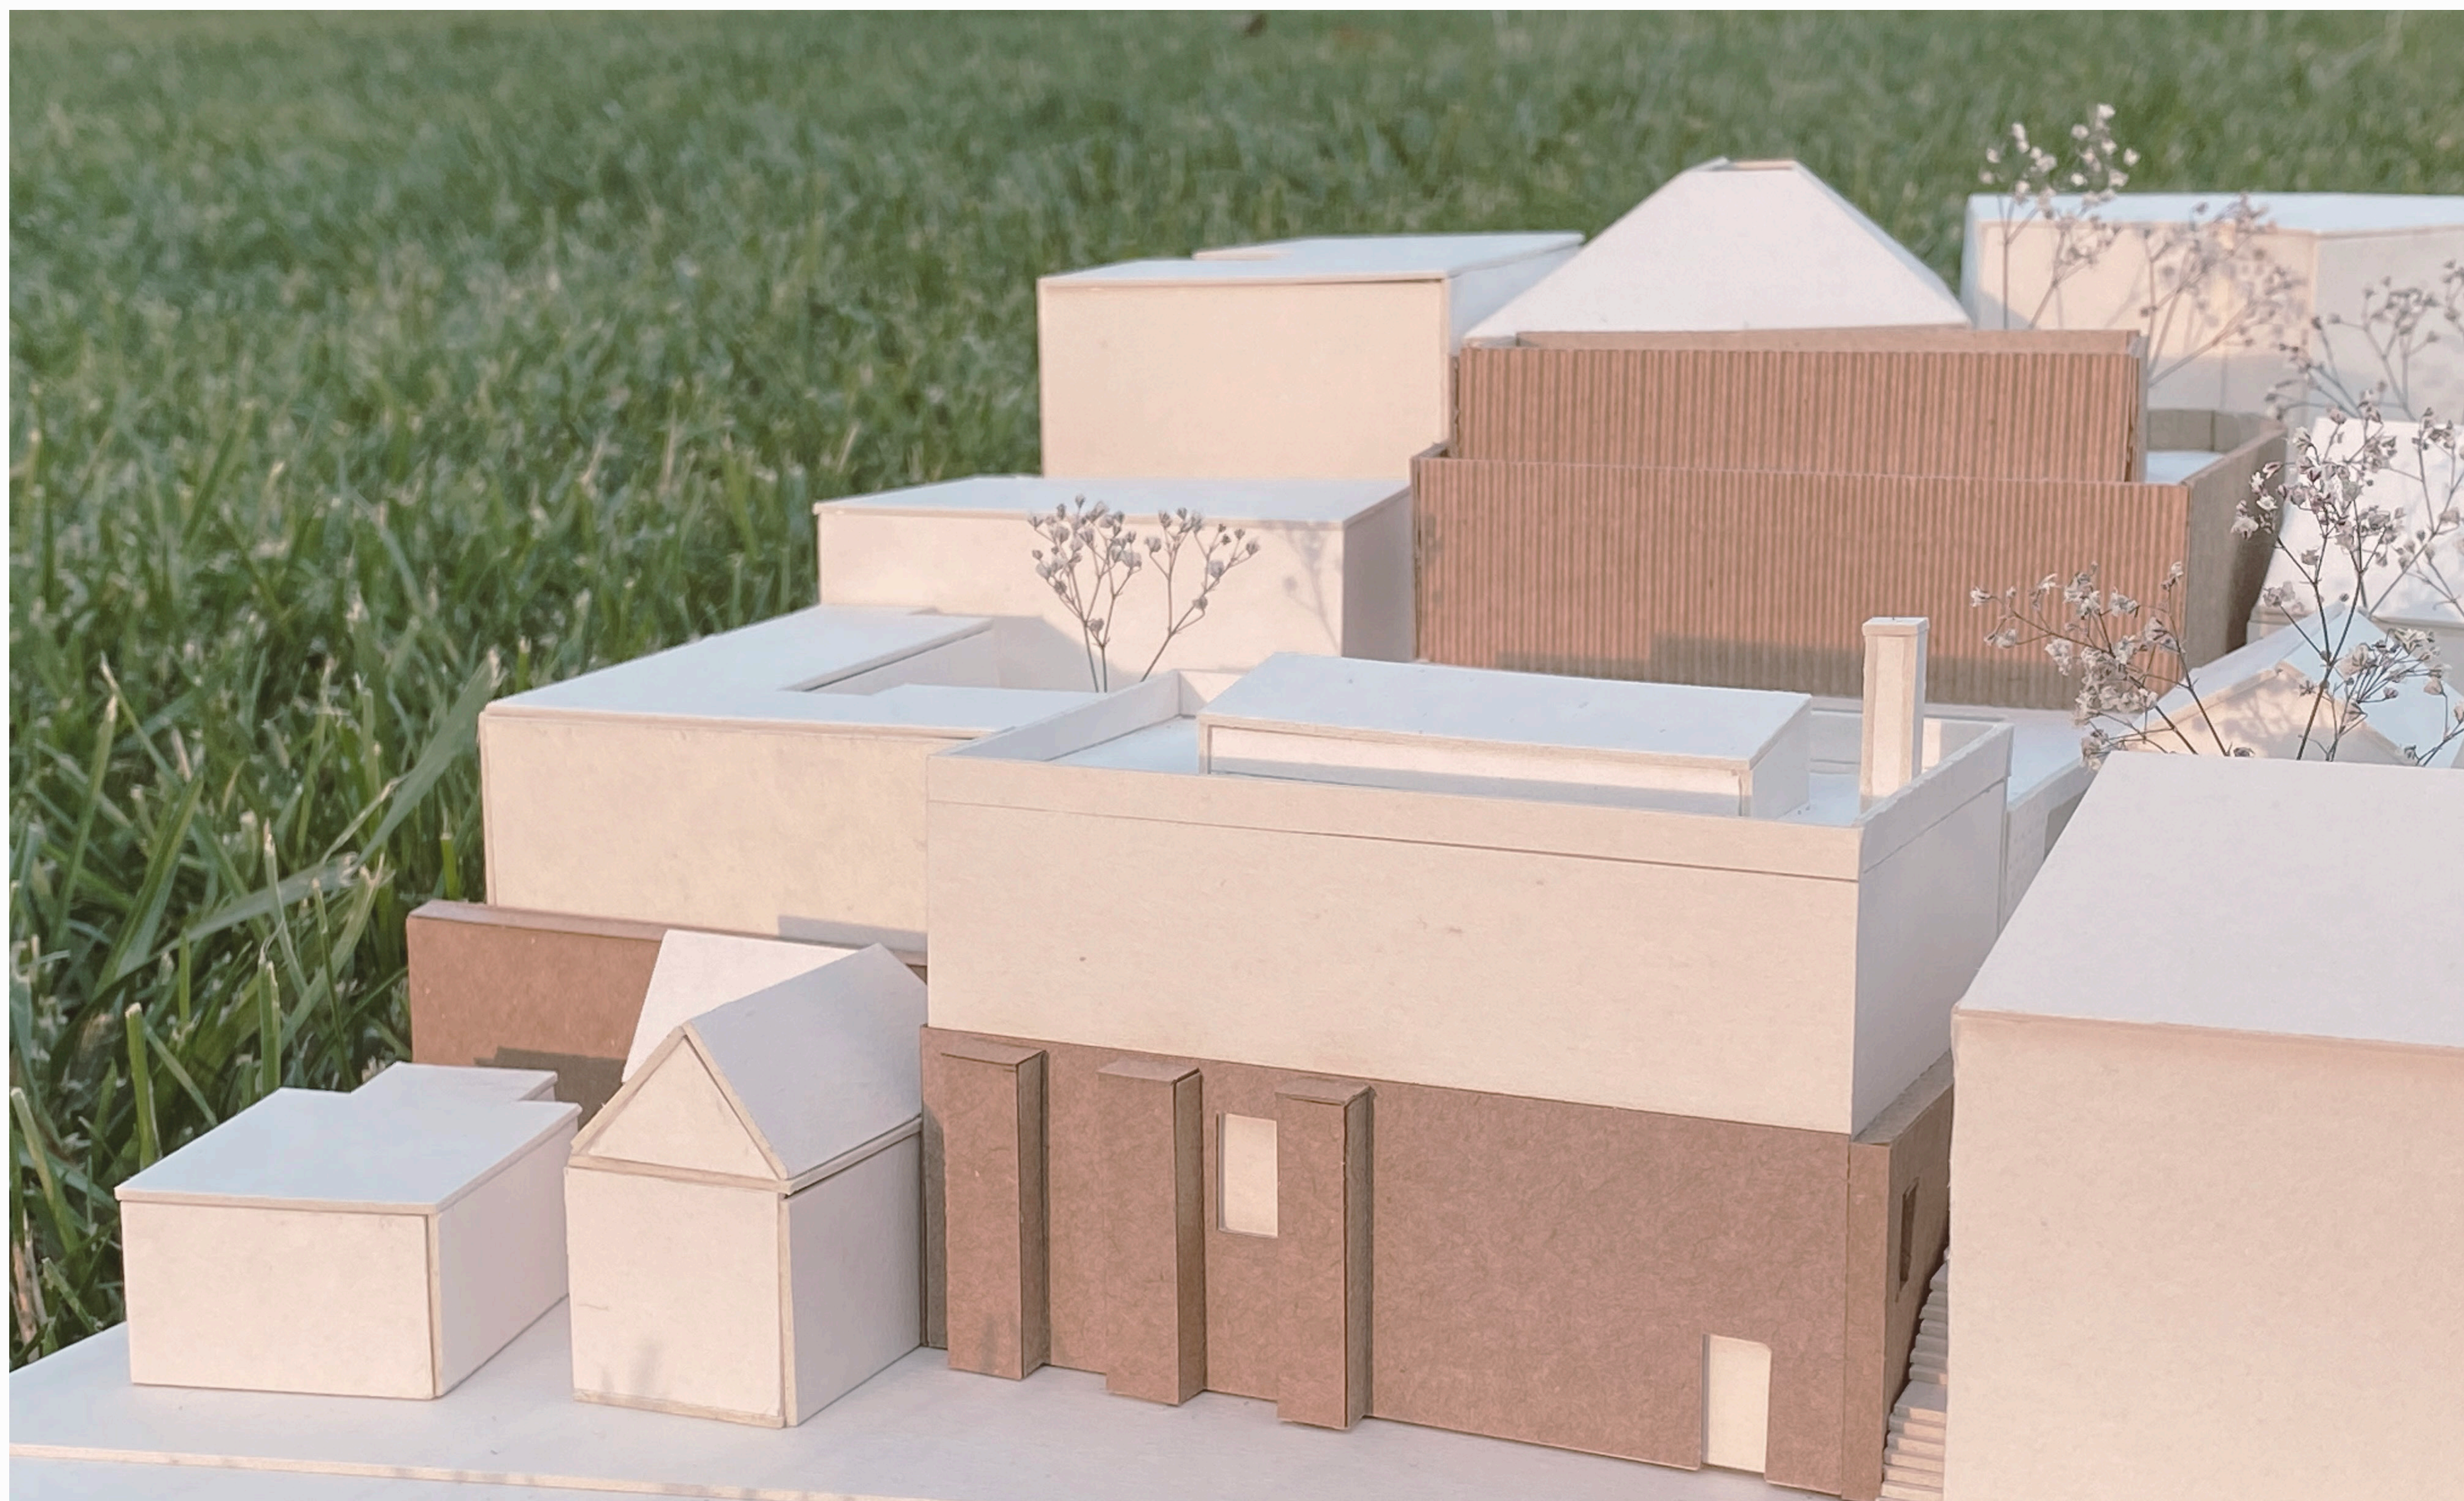

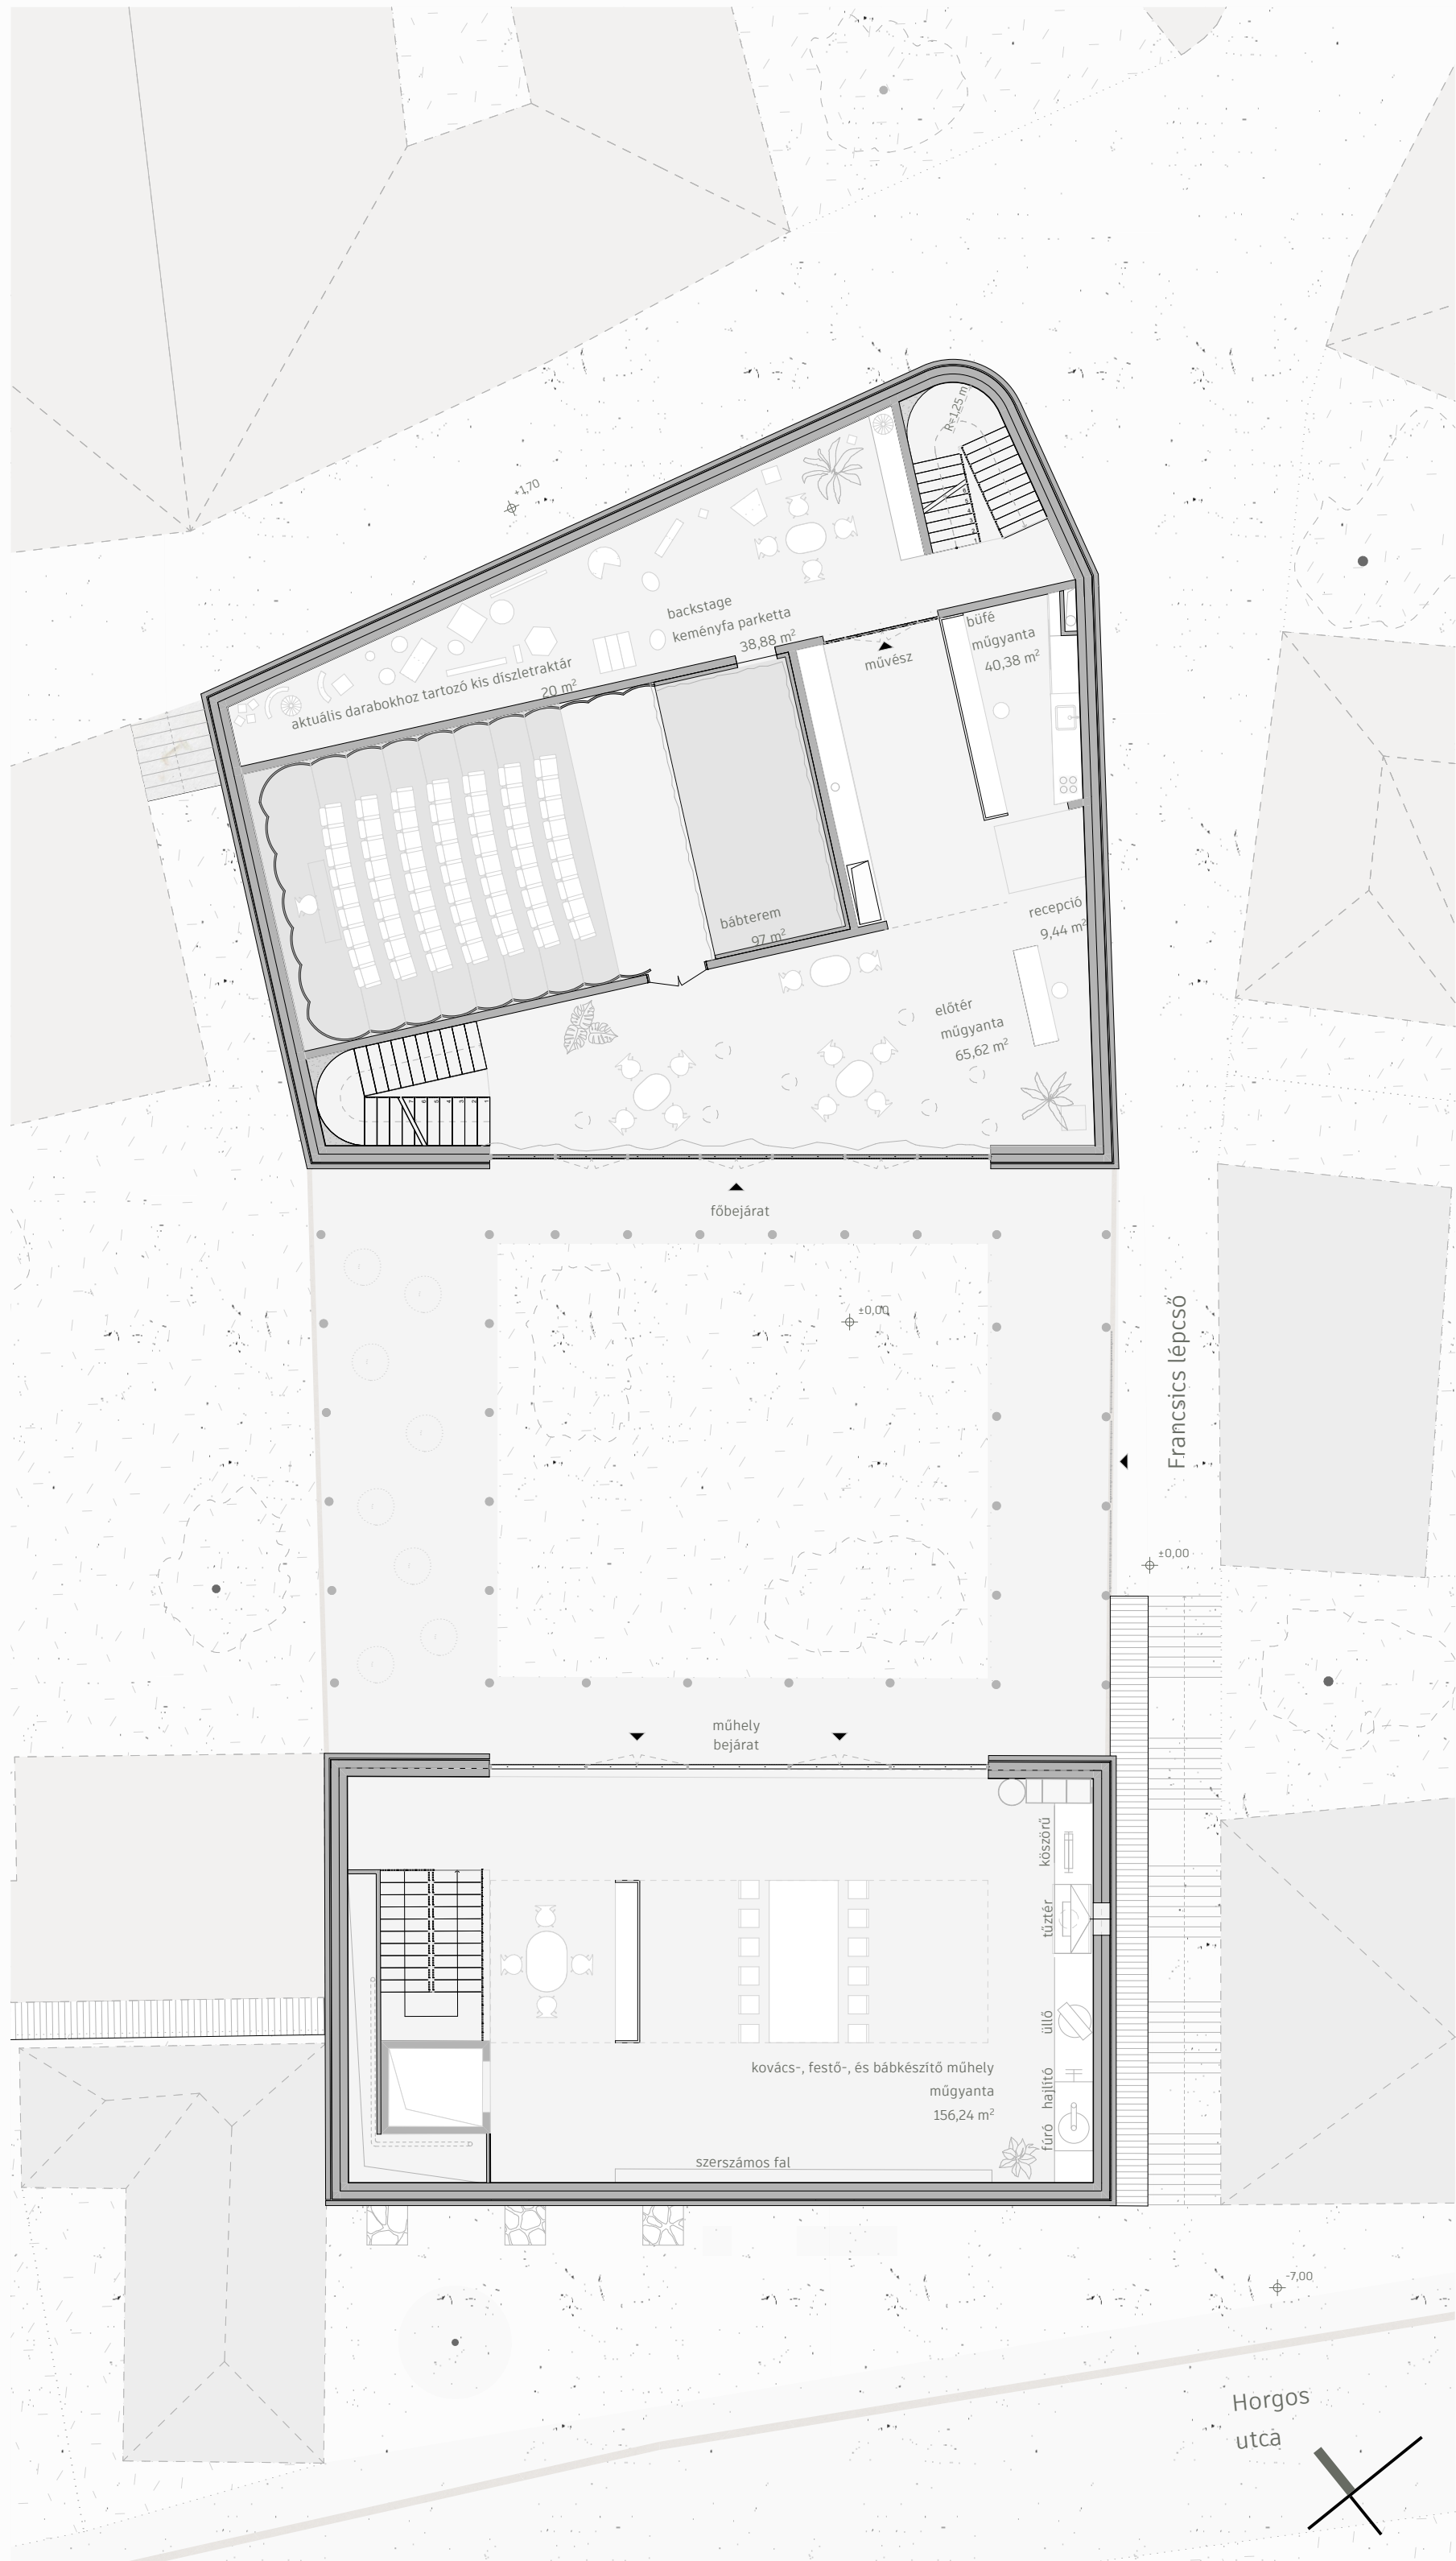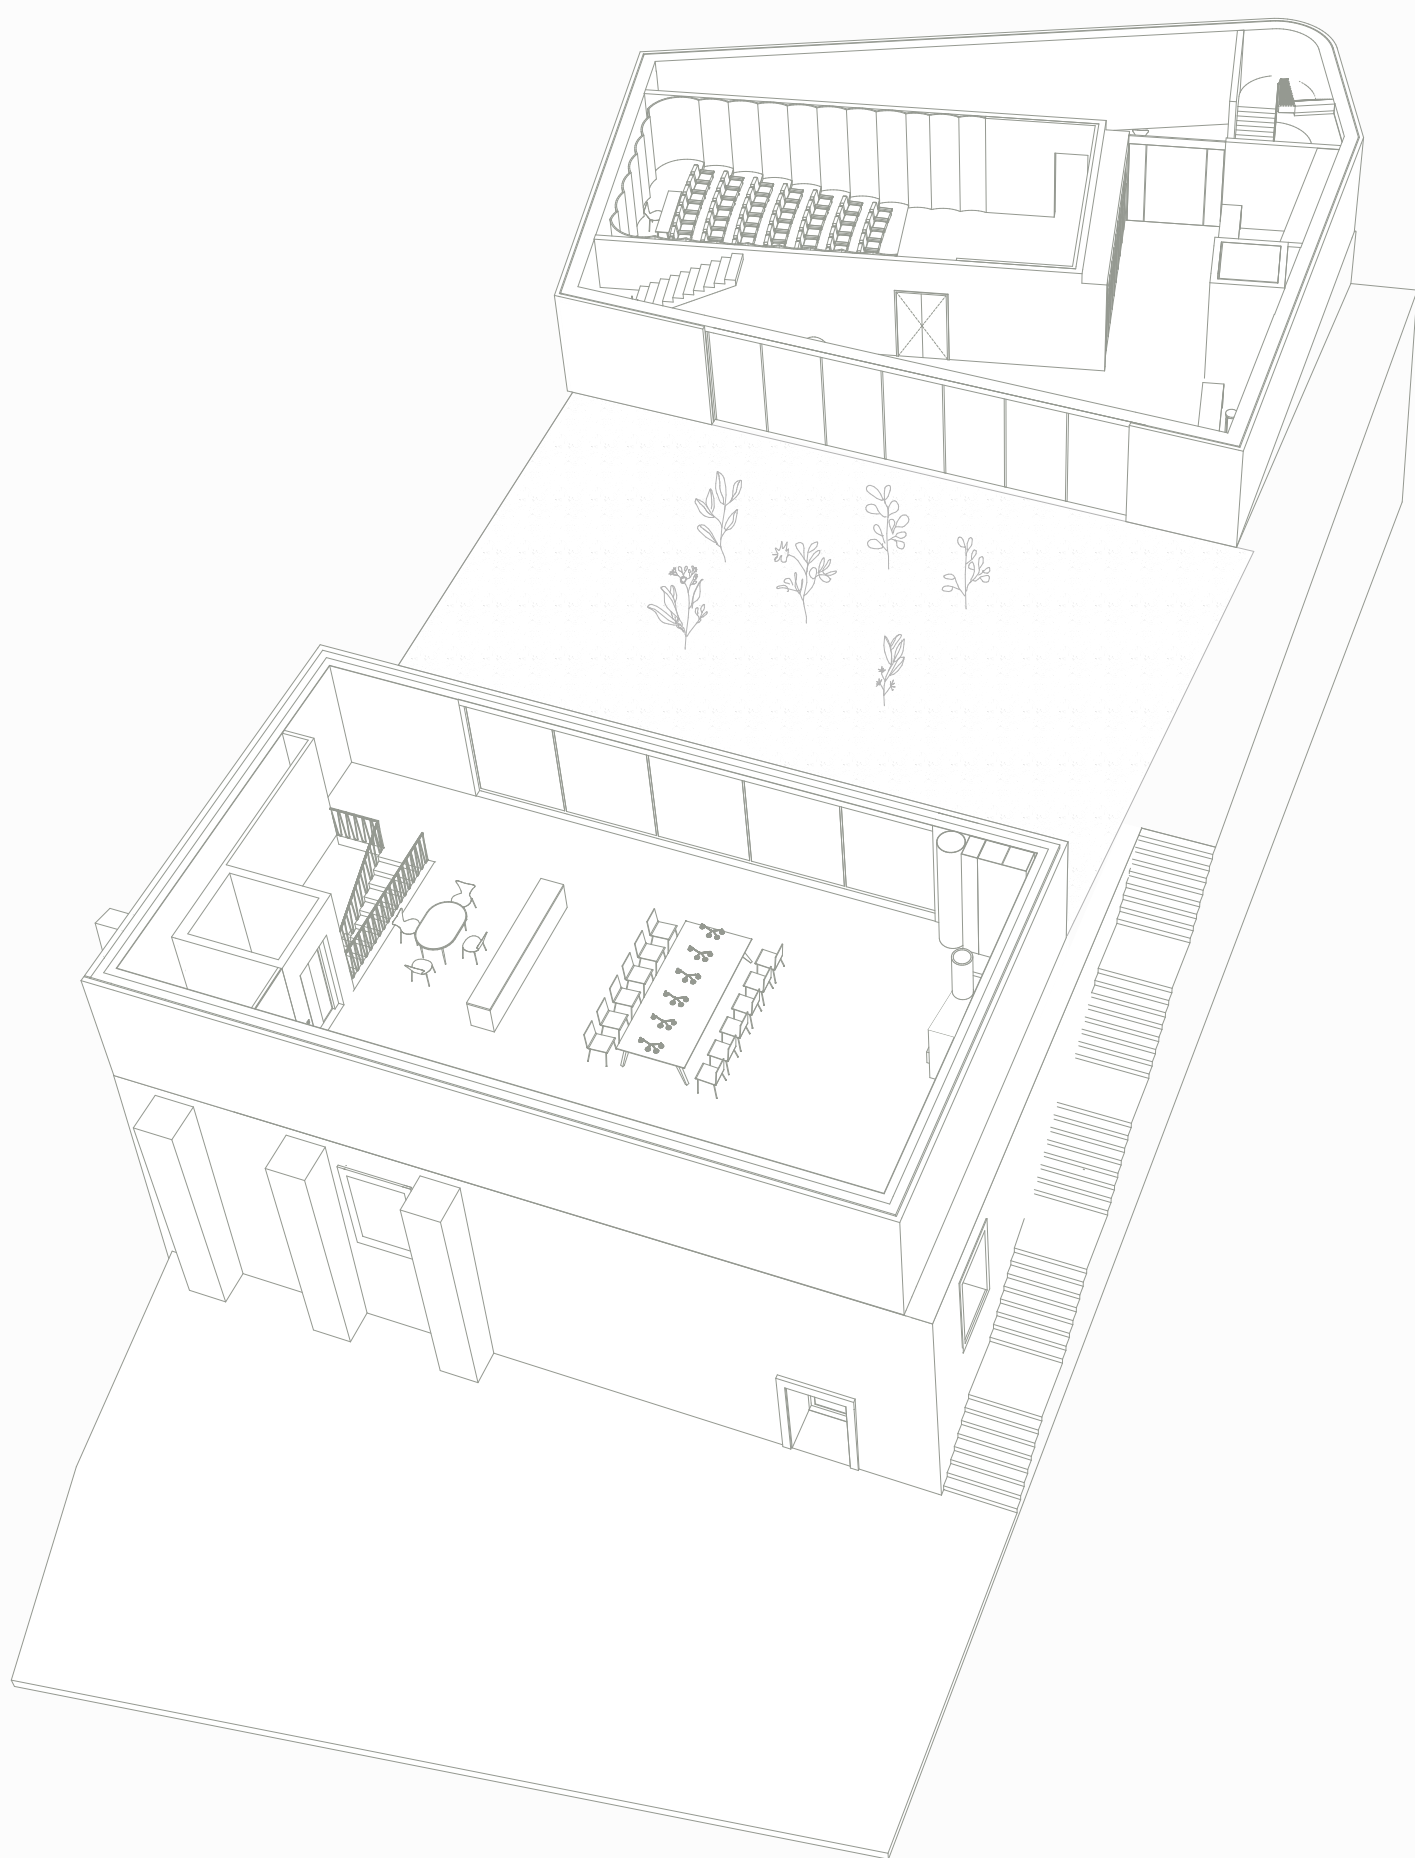



Udvari nézet és atmosféra

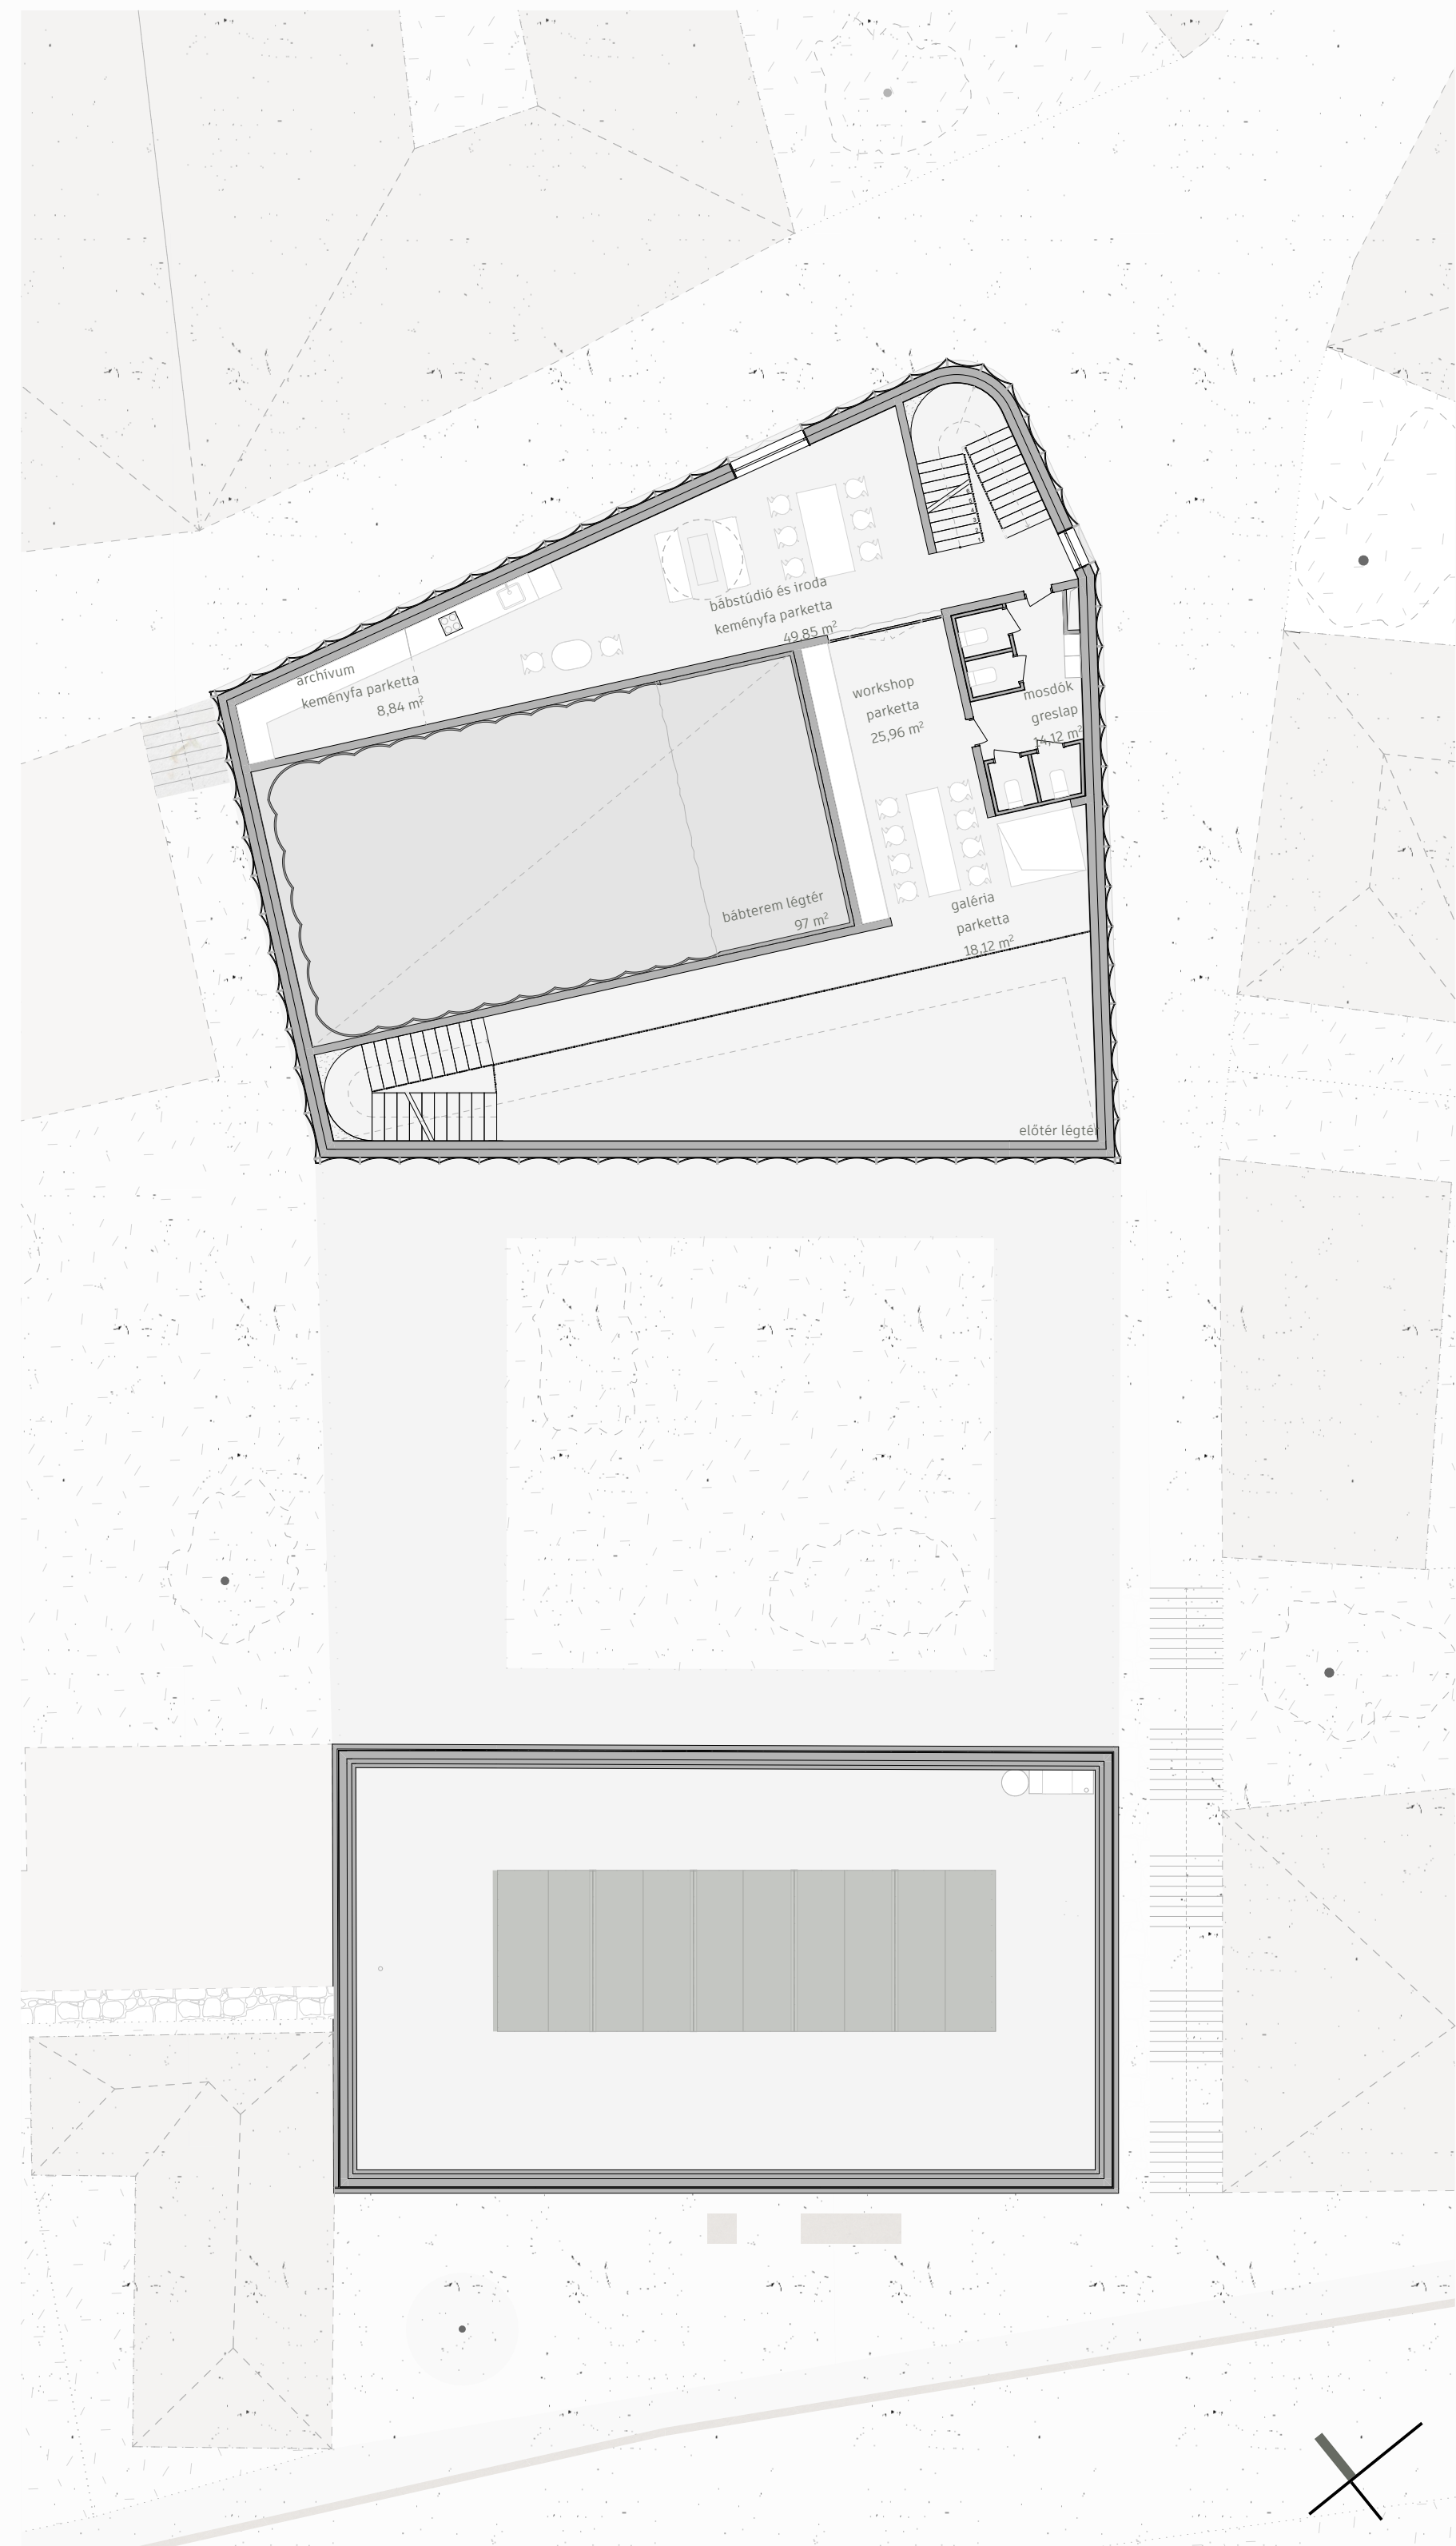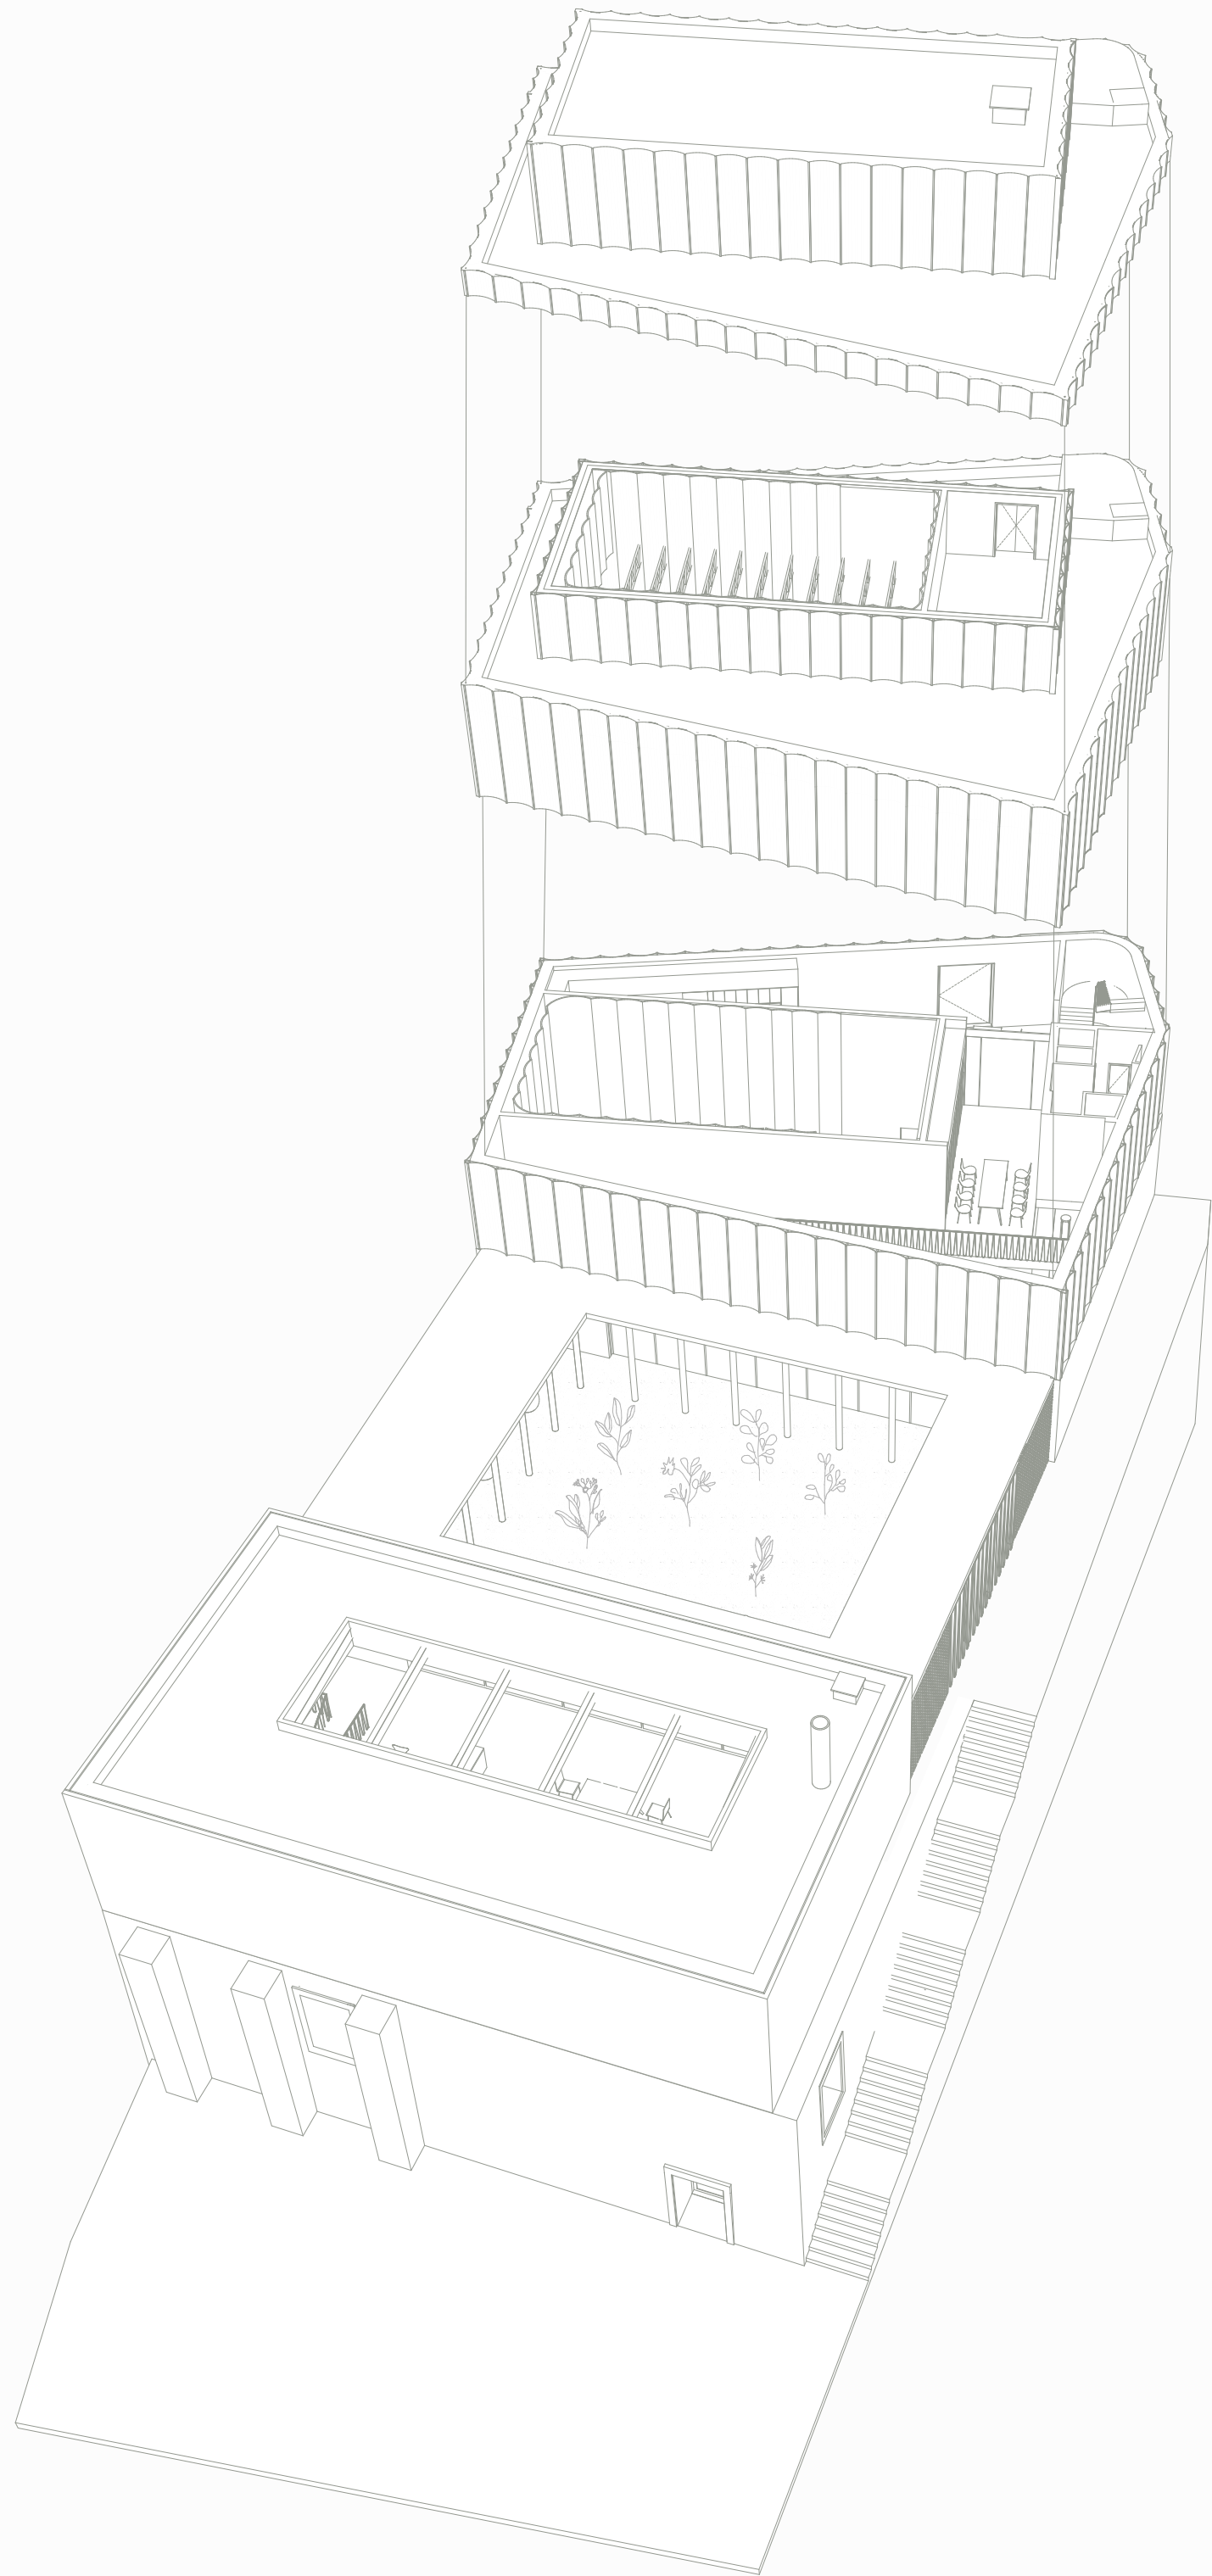




Bábszínház belső





Bábszínház hosszmetset a bábszínház

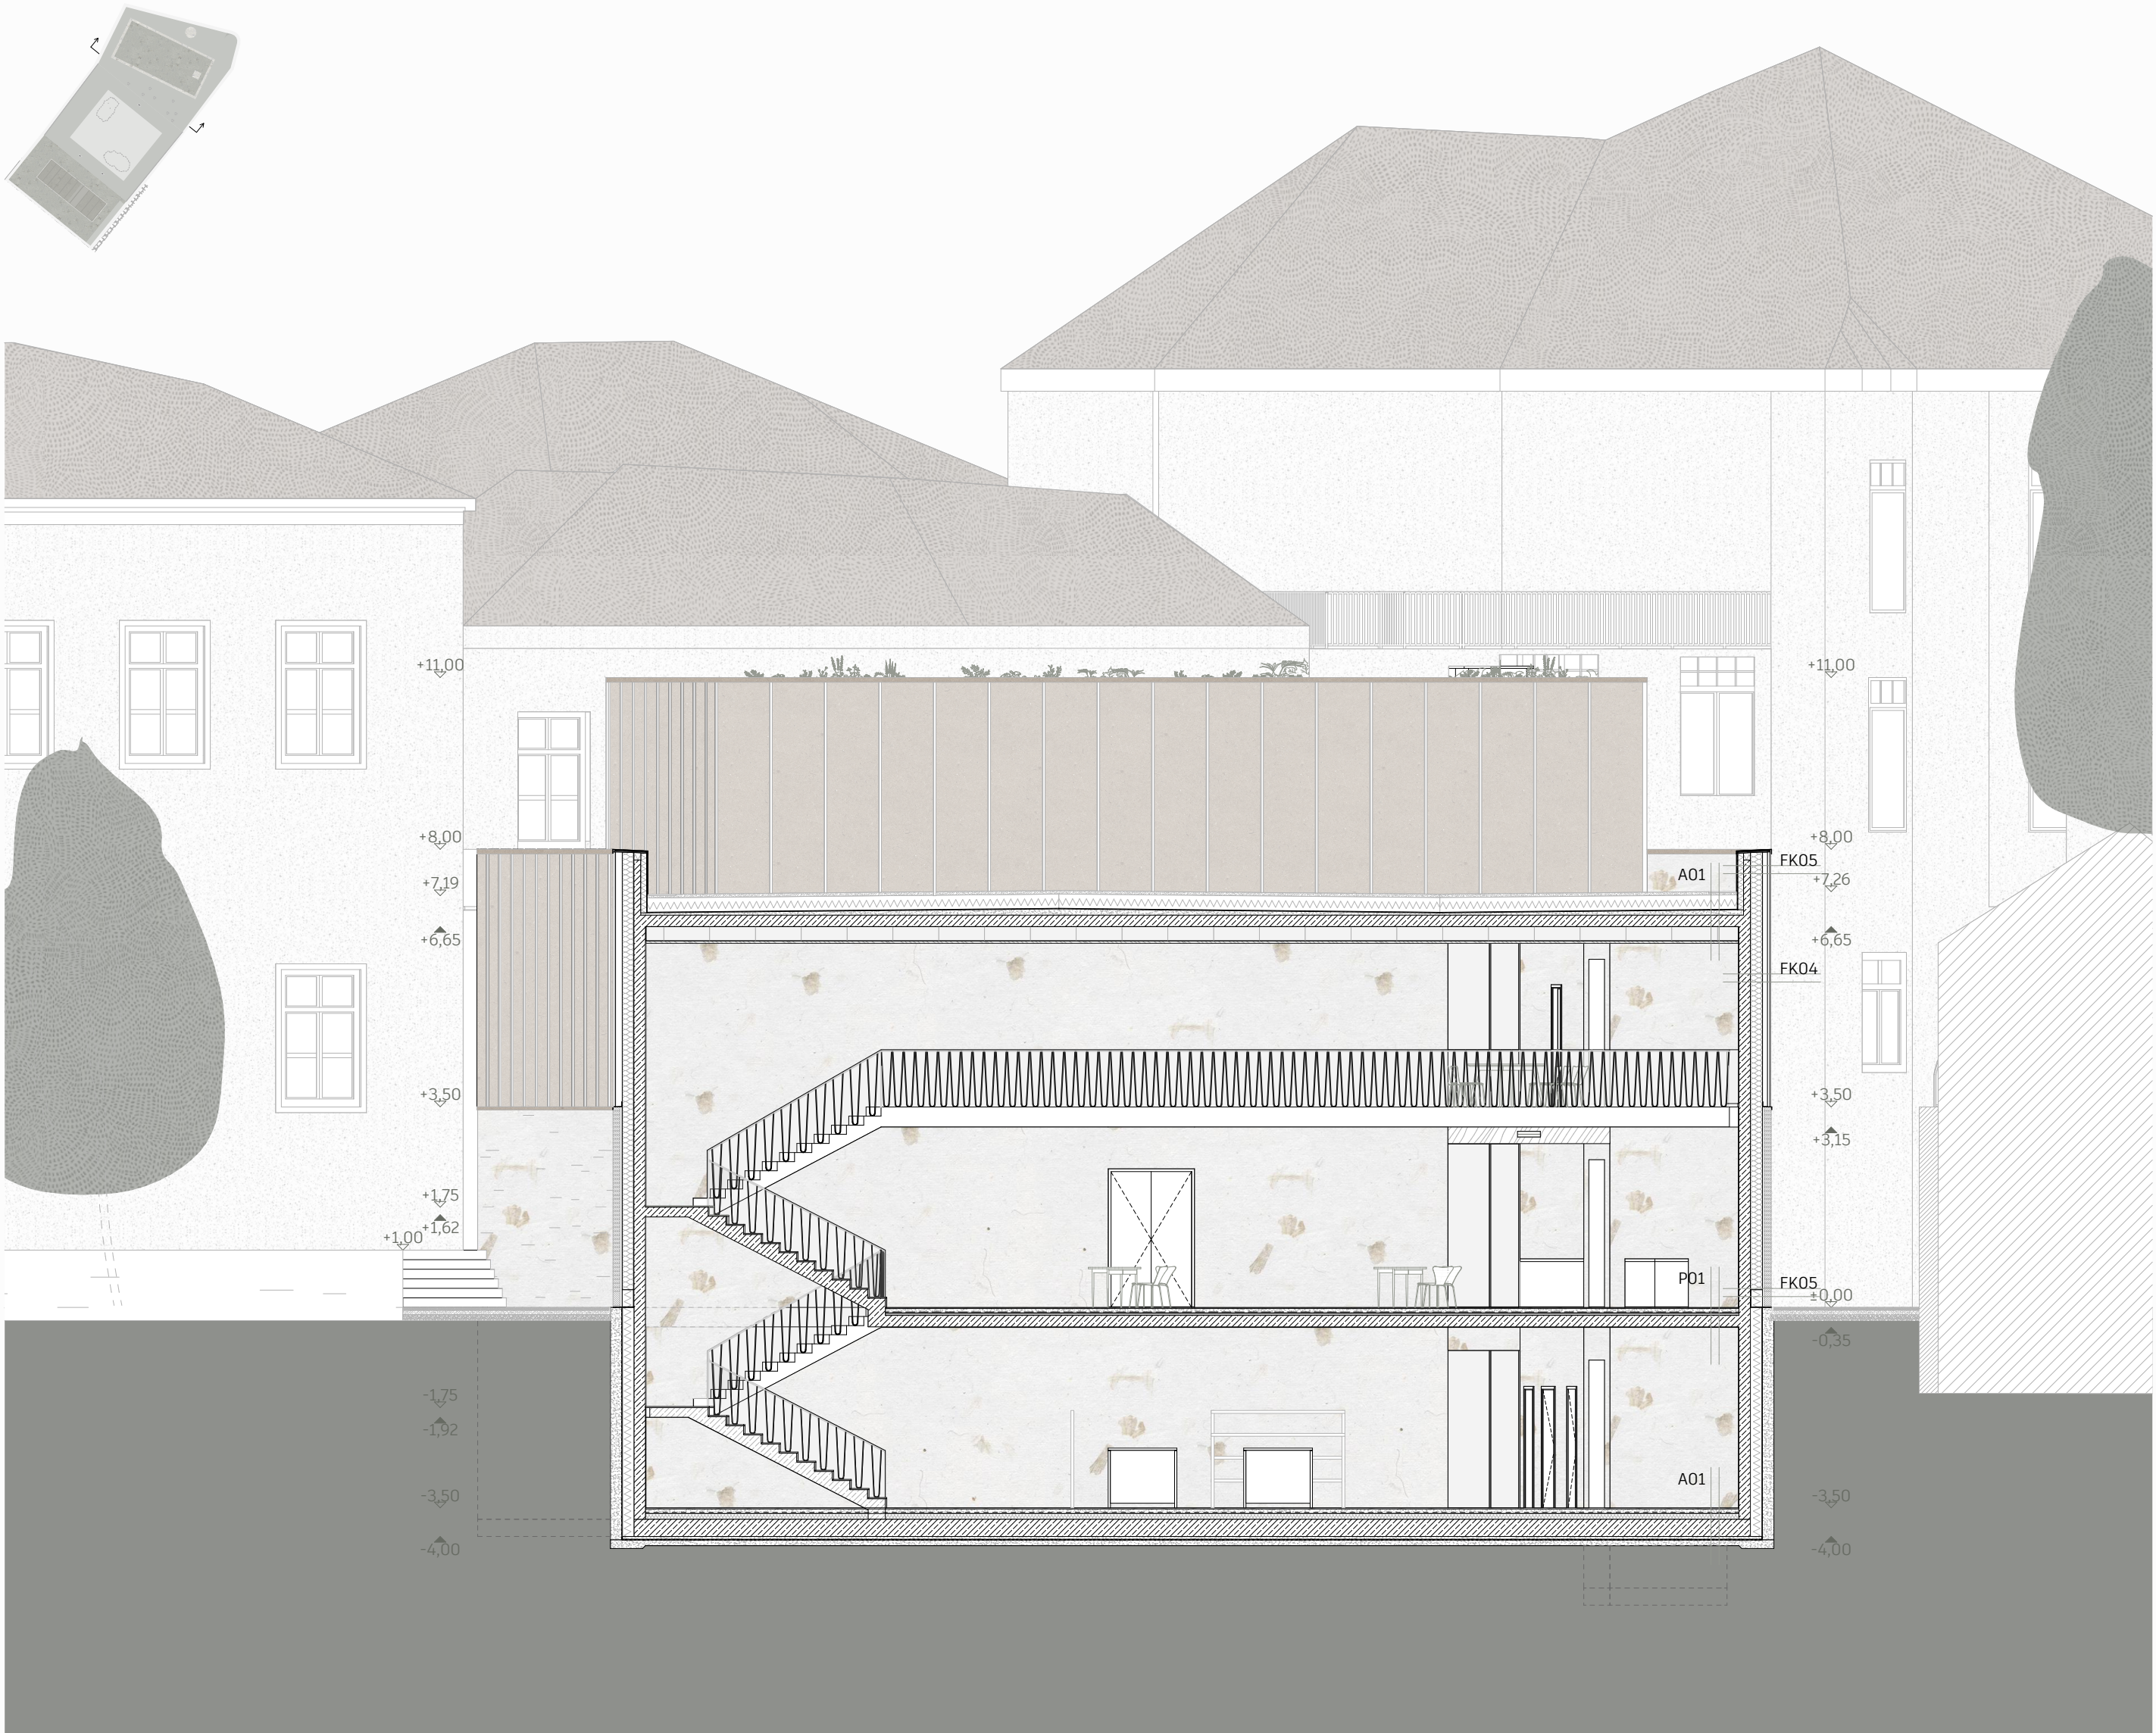

Bábszínház hosszmetset az előtérnél





Bábszínház előtér

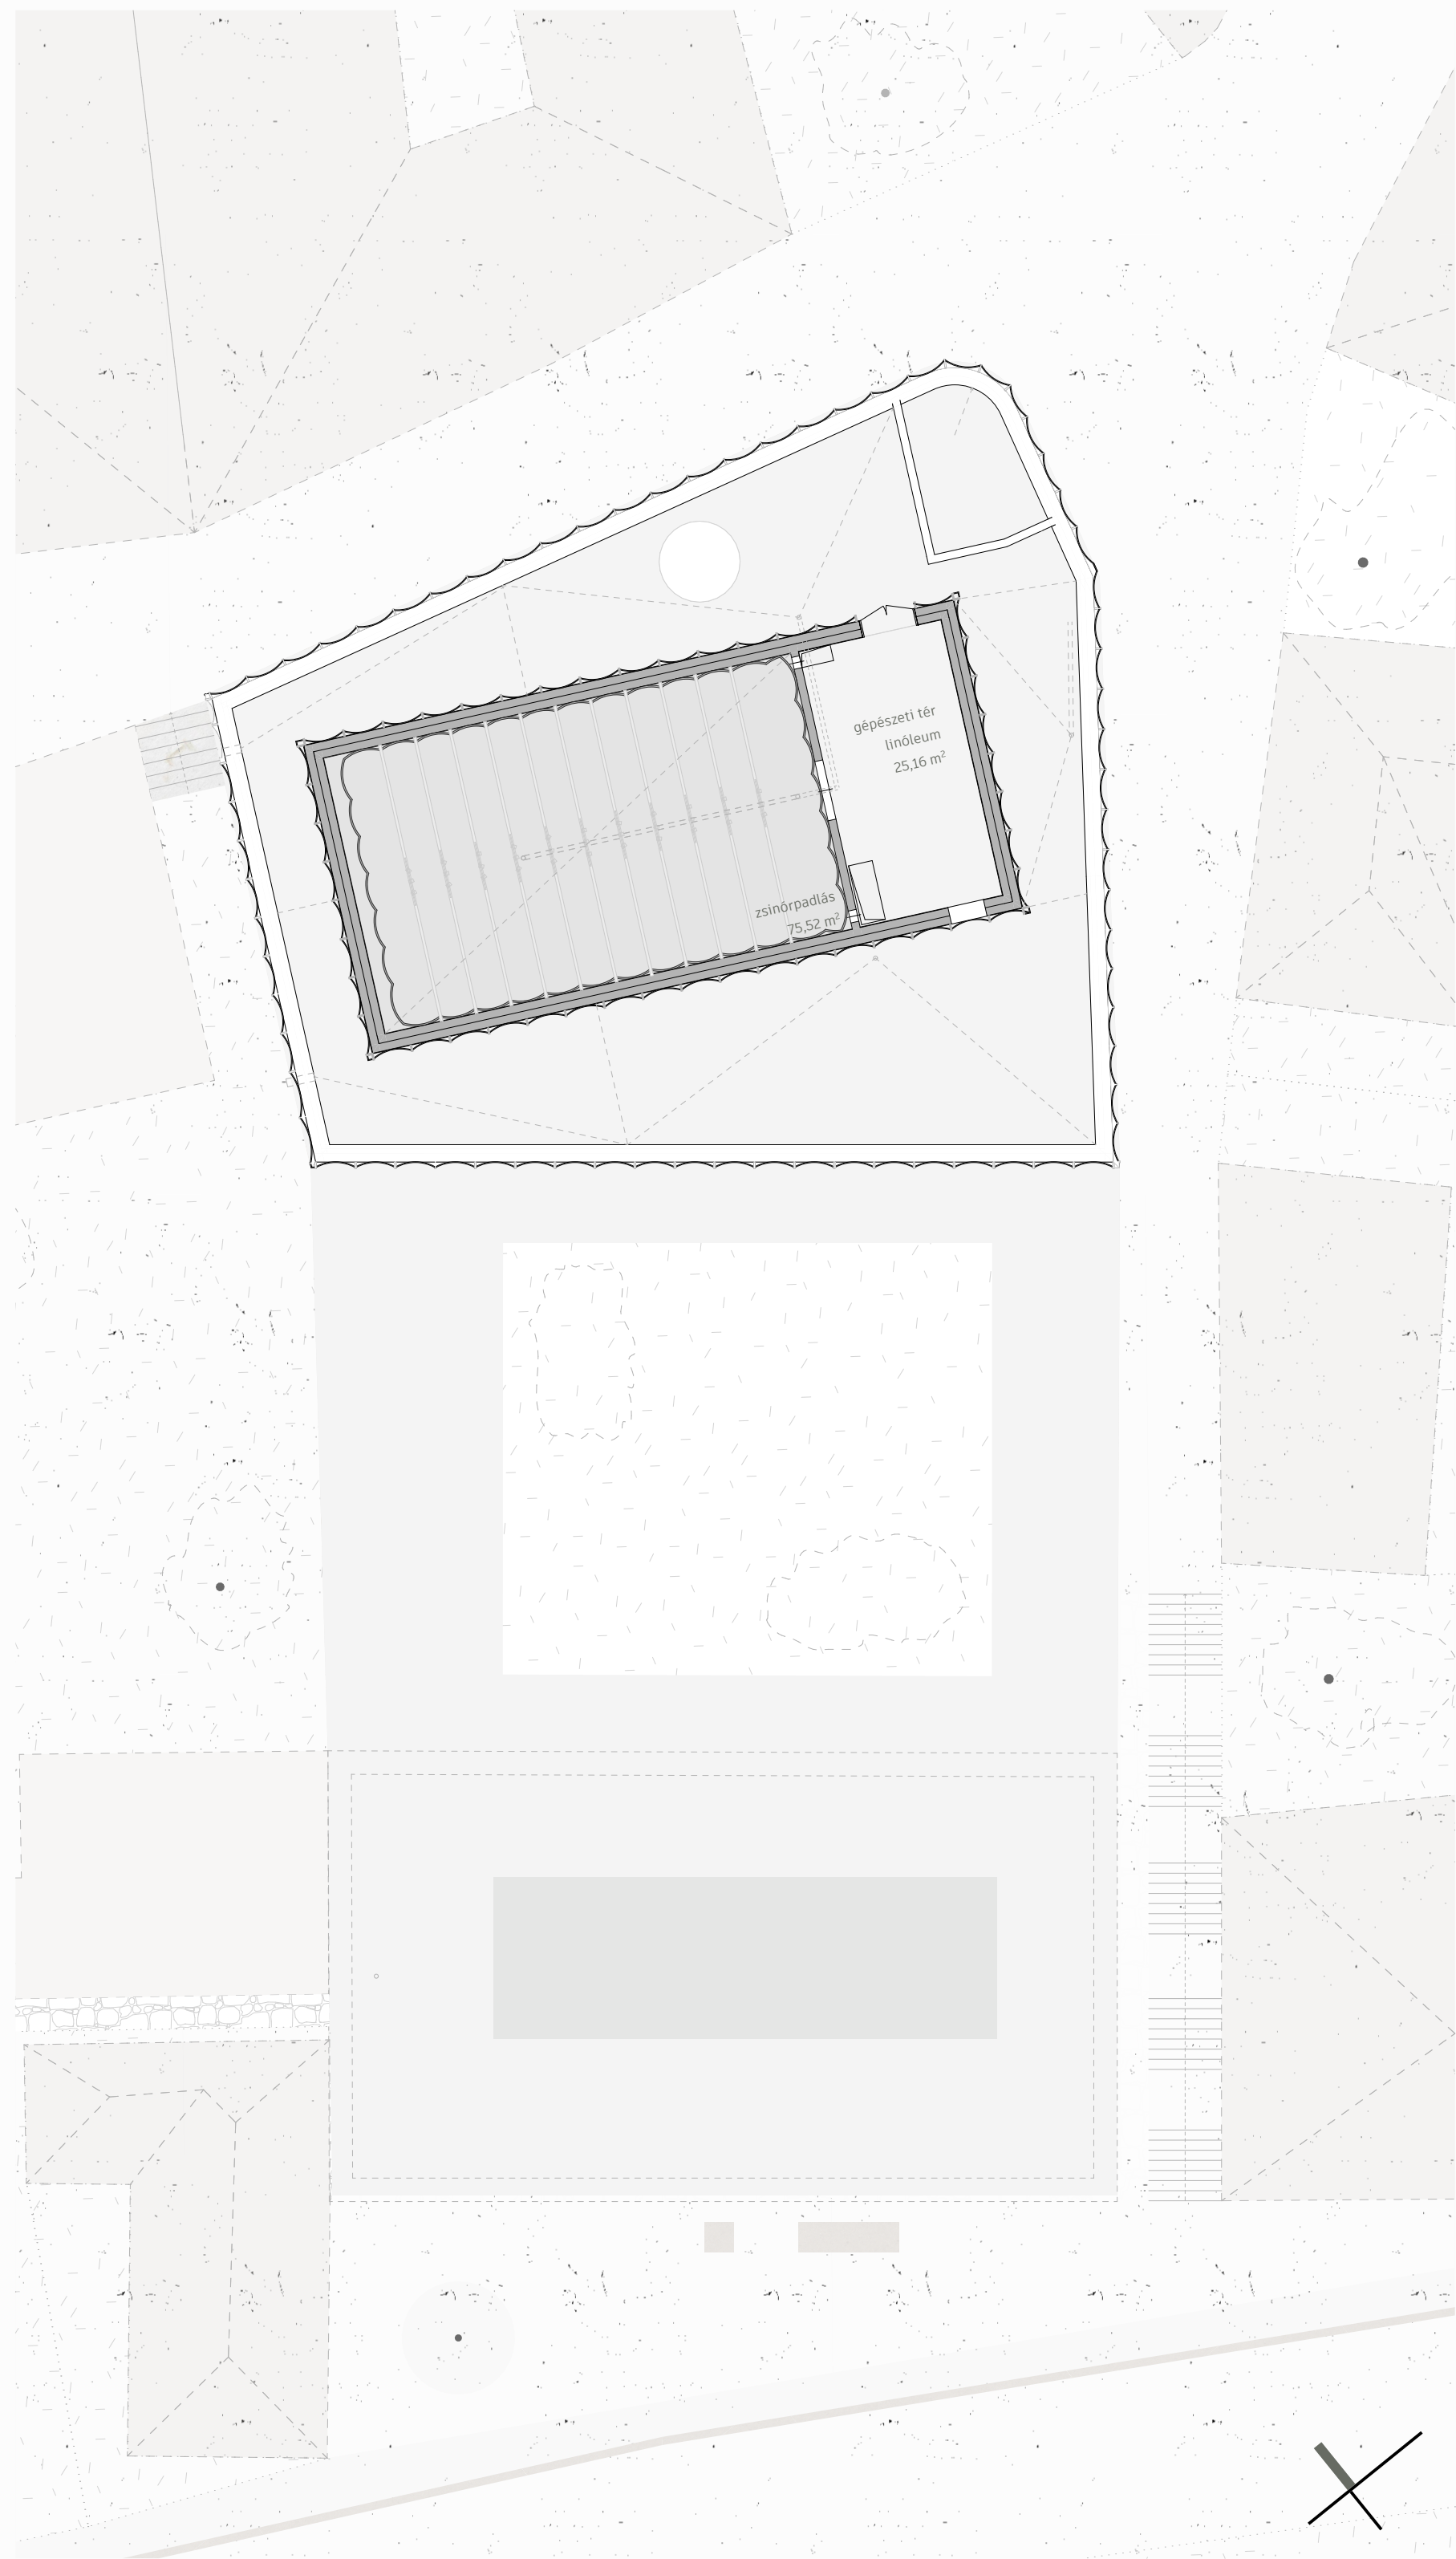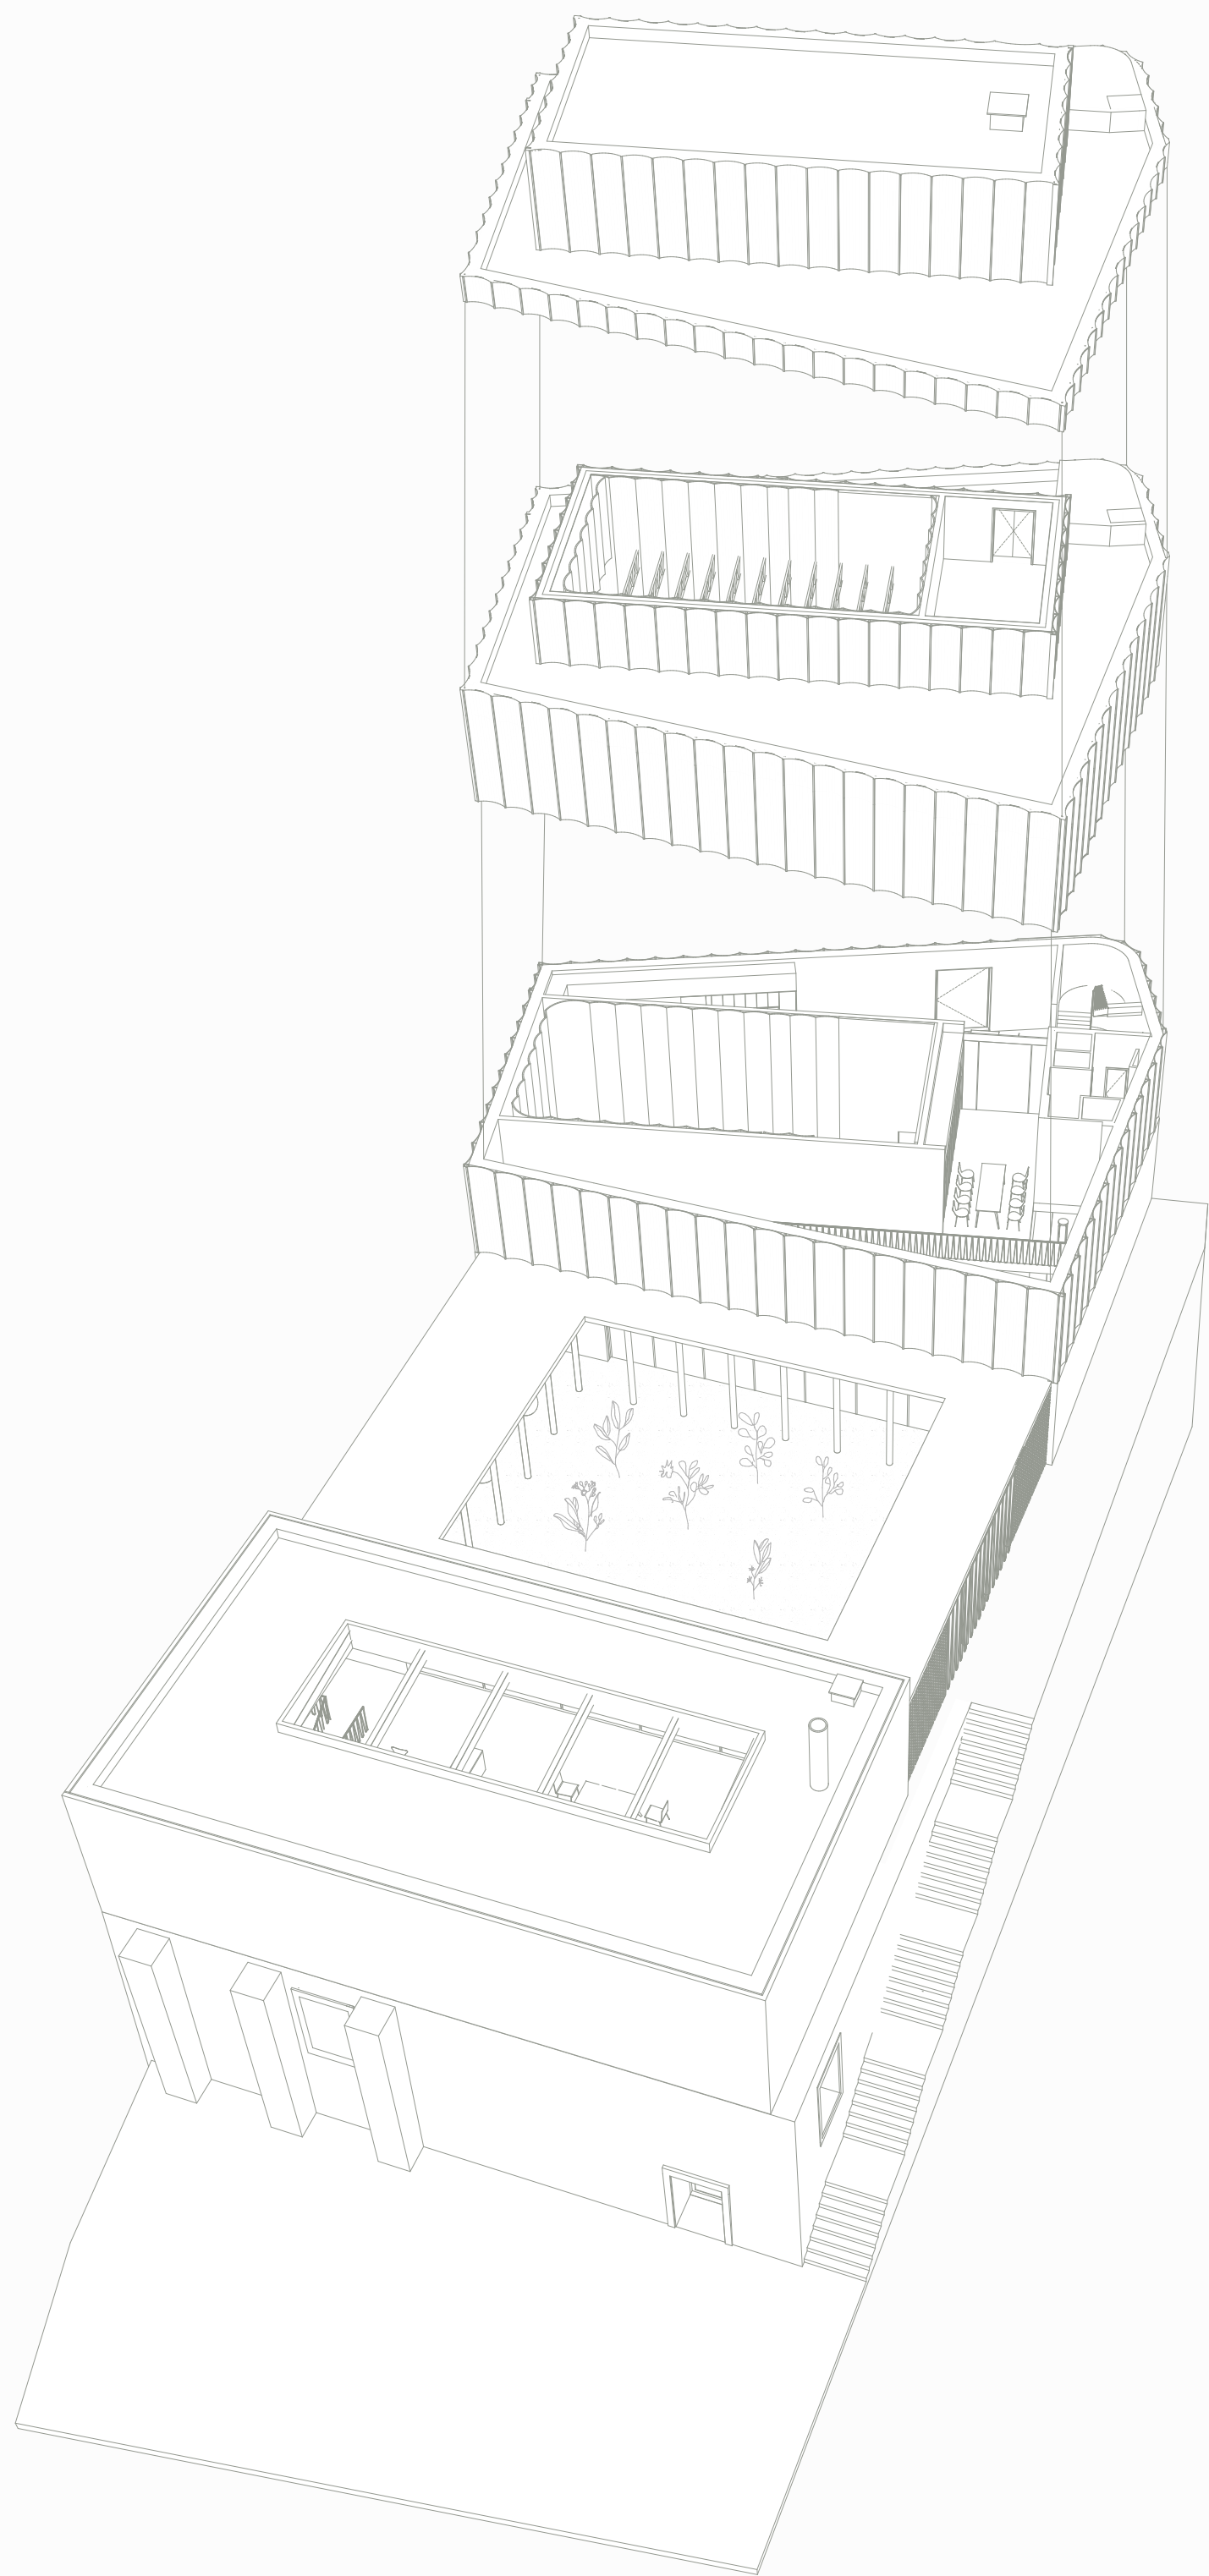





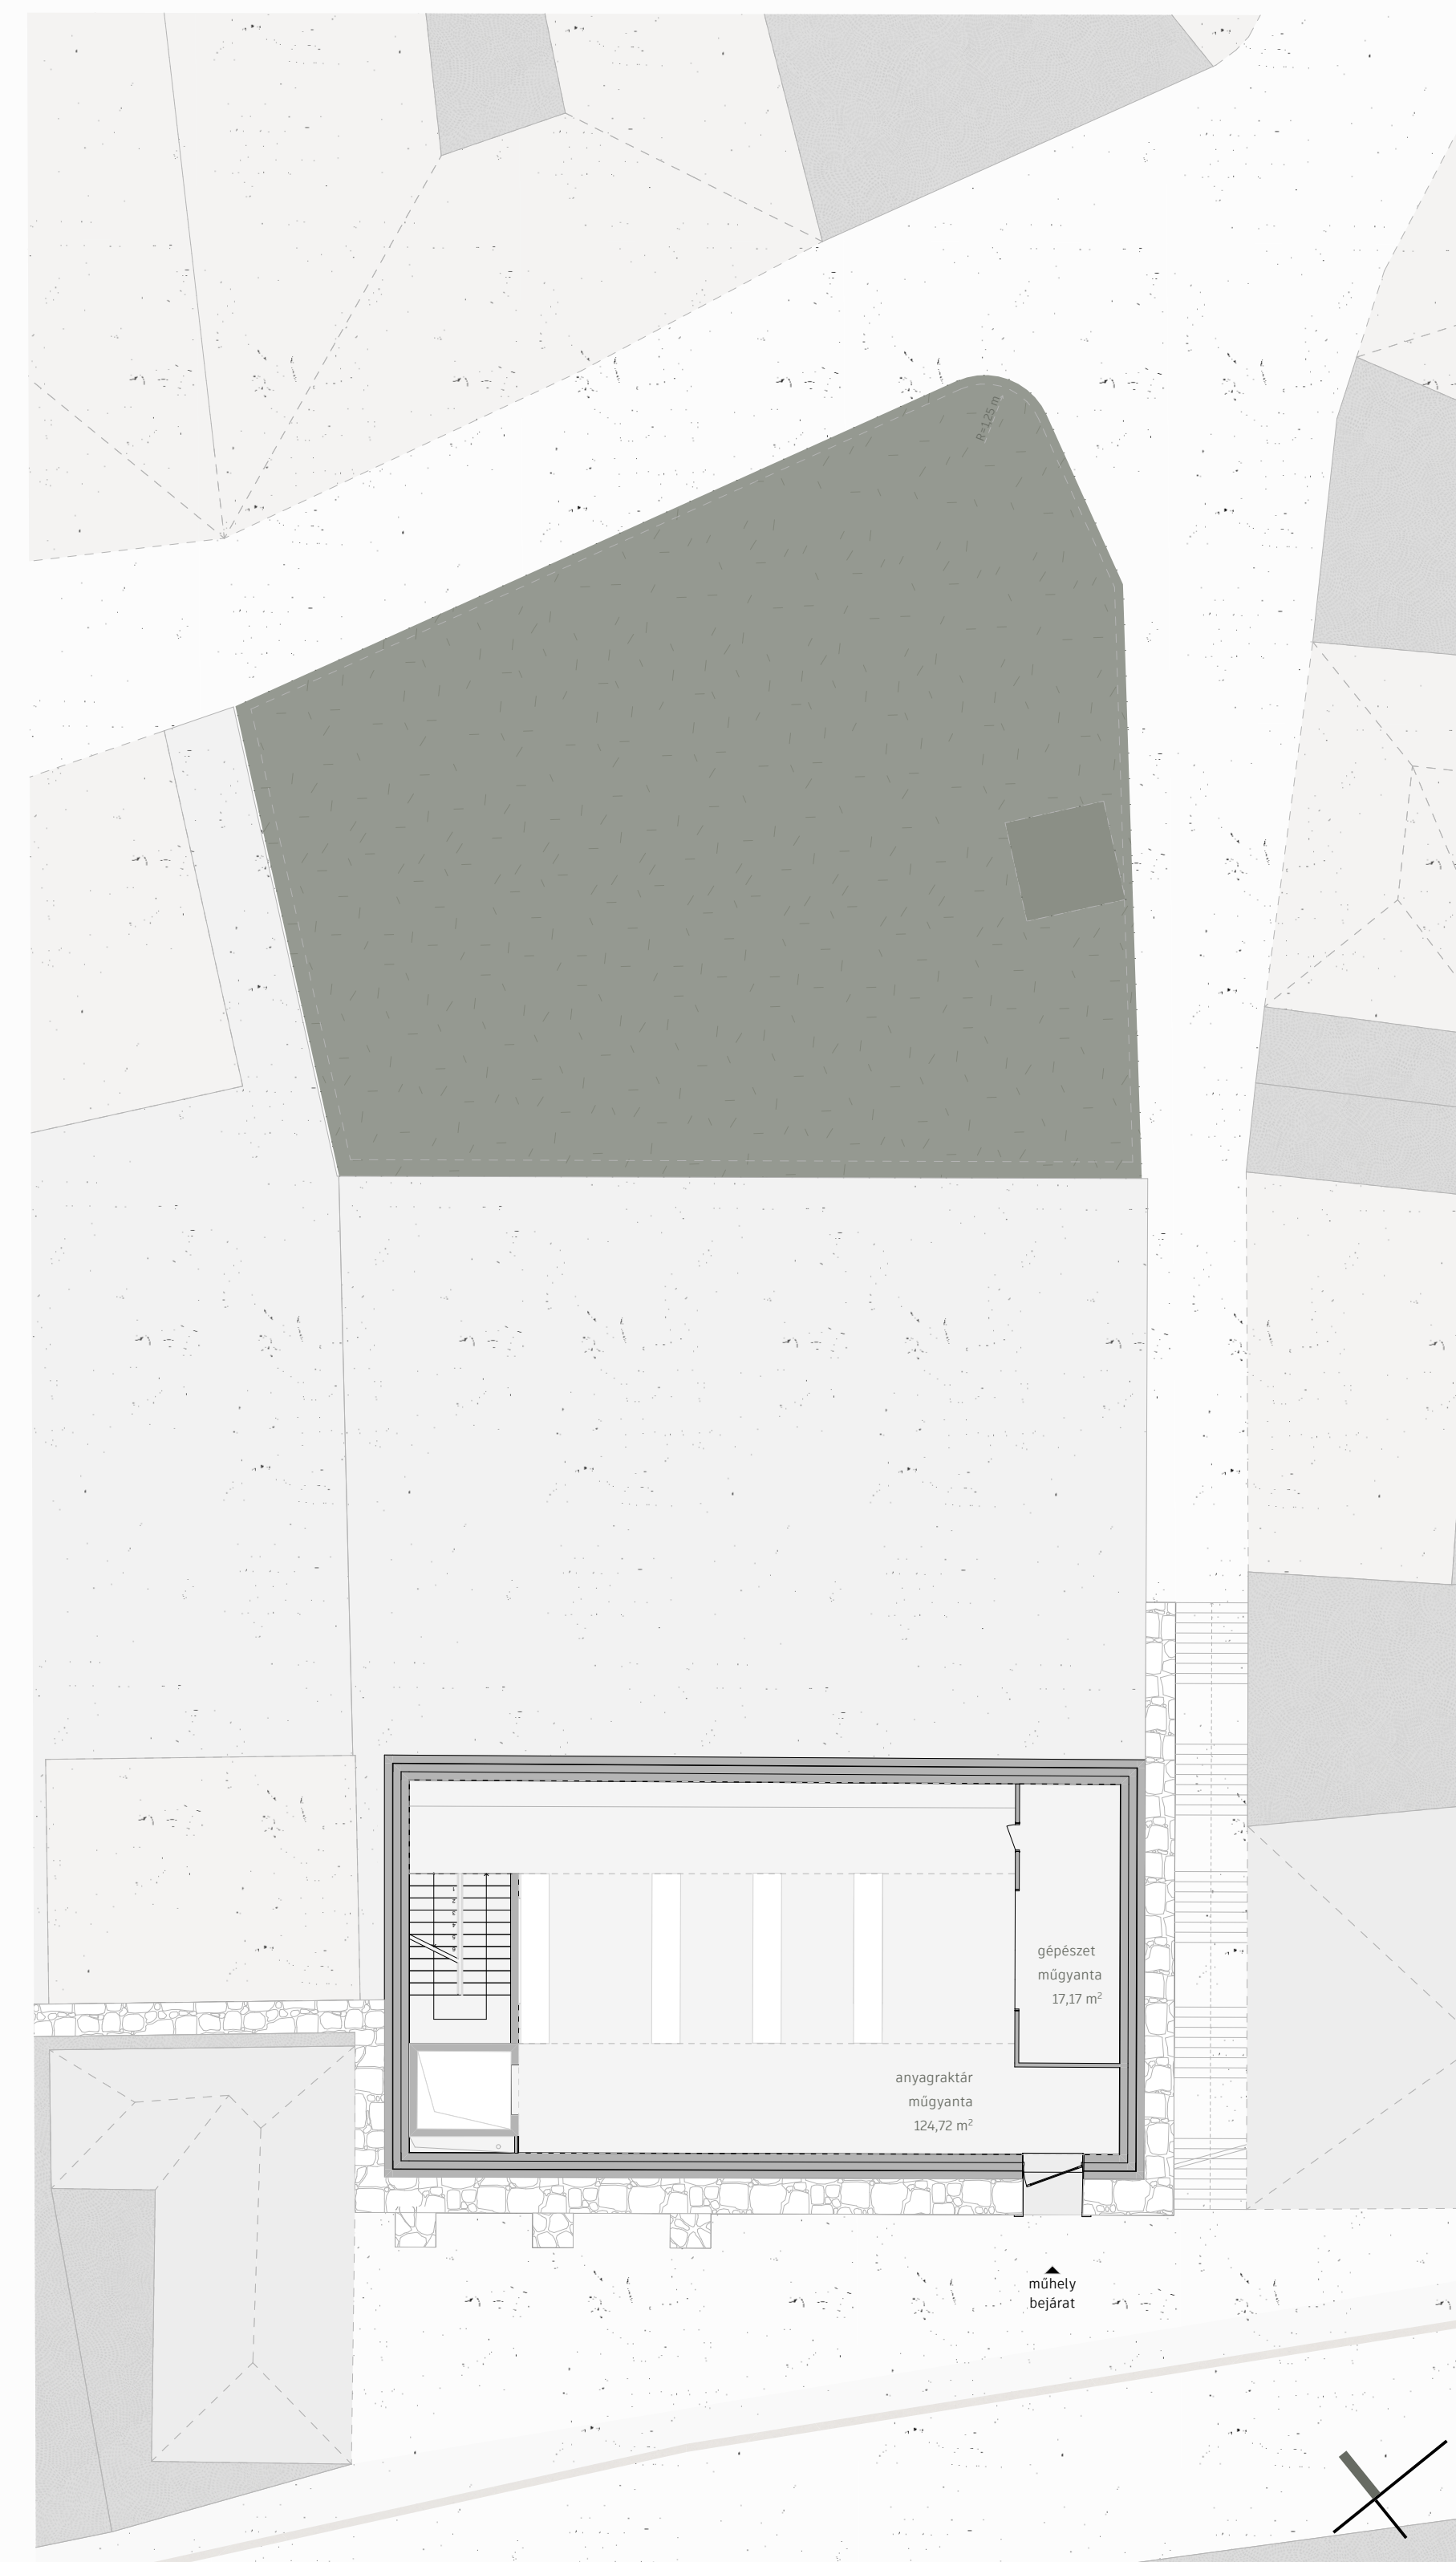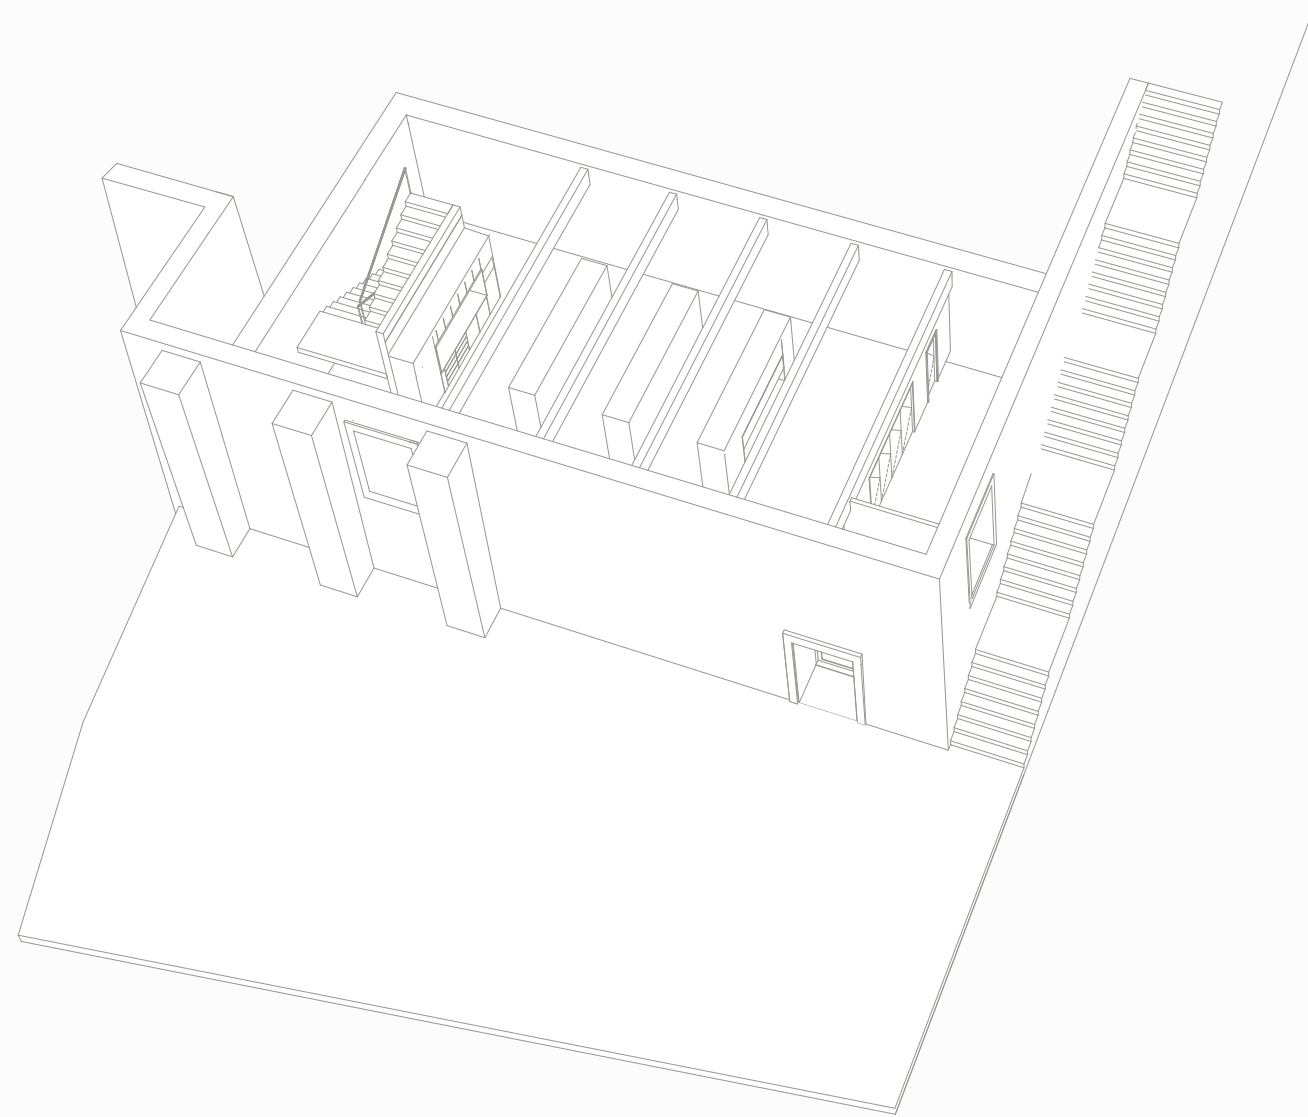




Horgos utcai nézet







Francsics lépcső

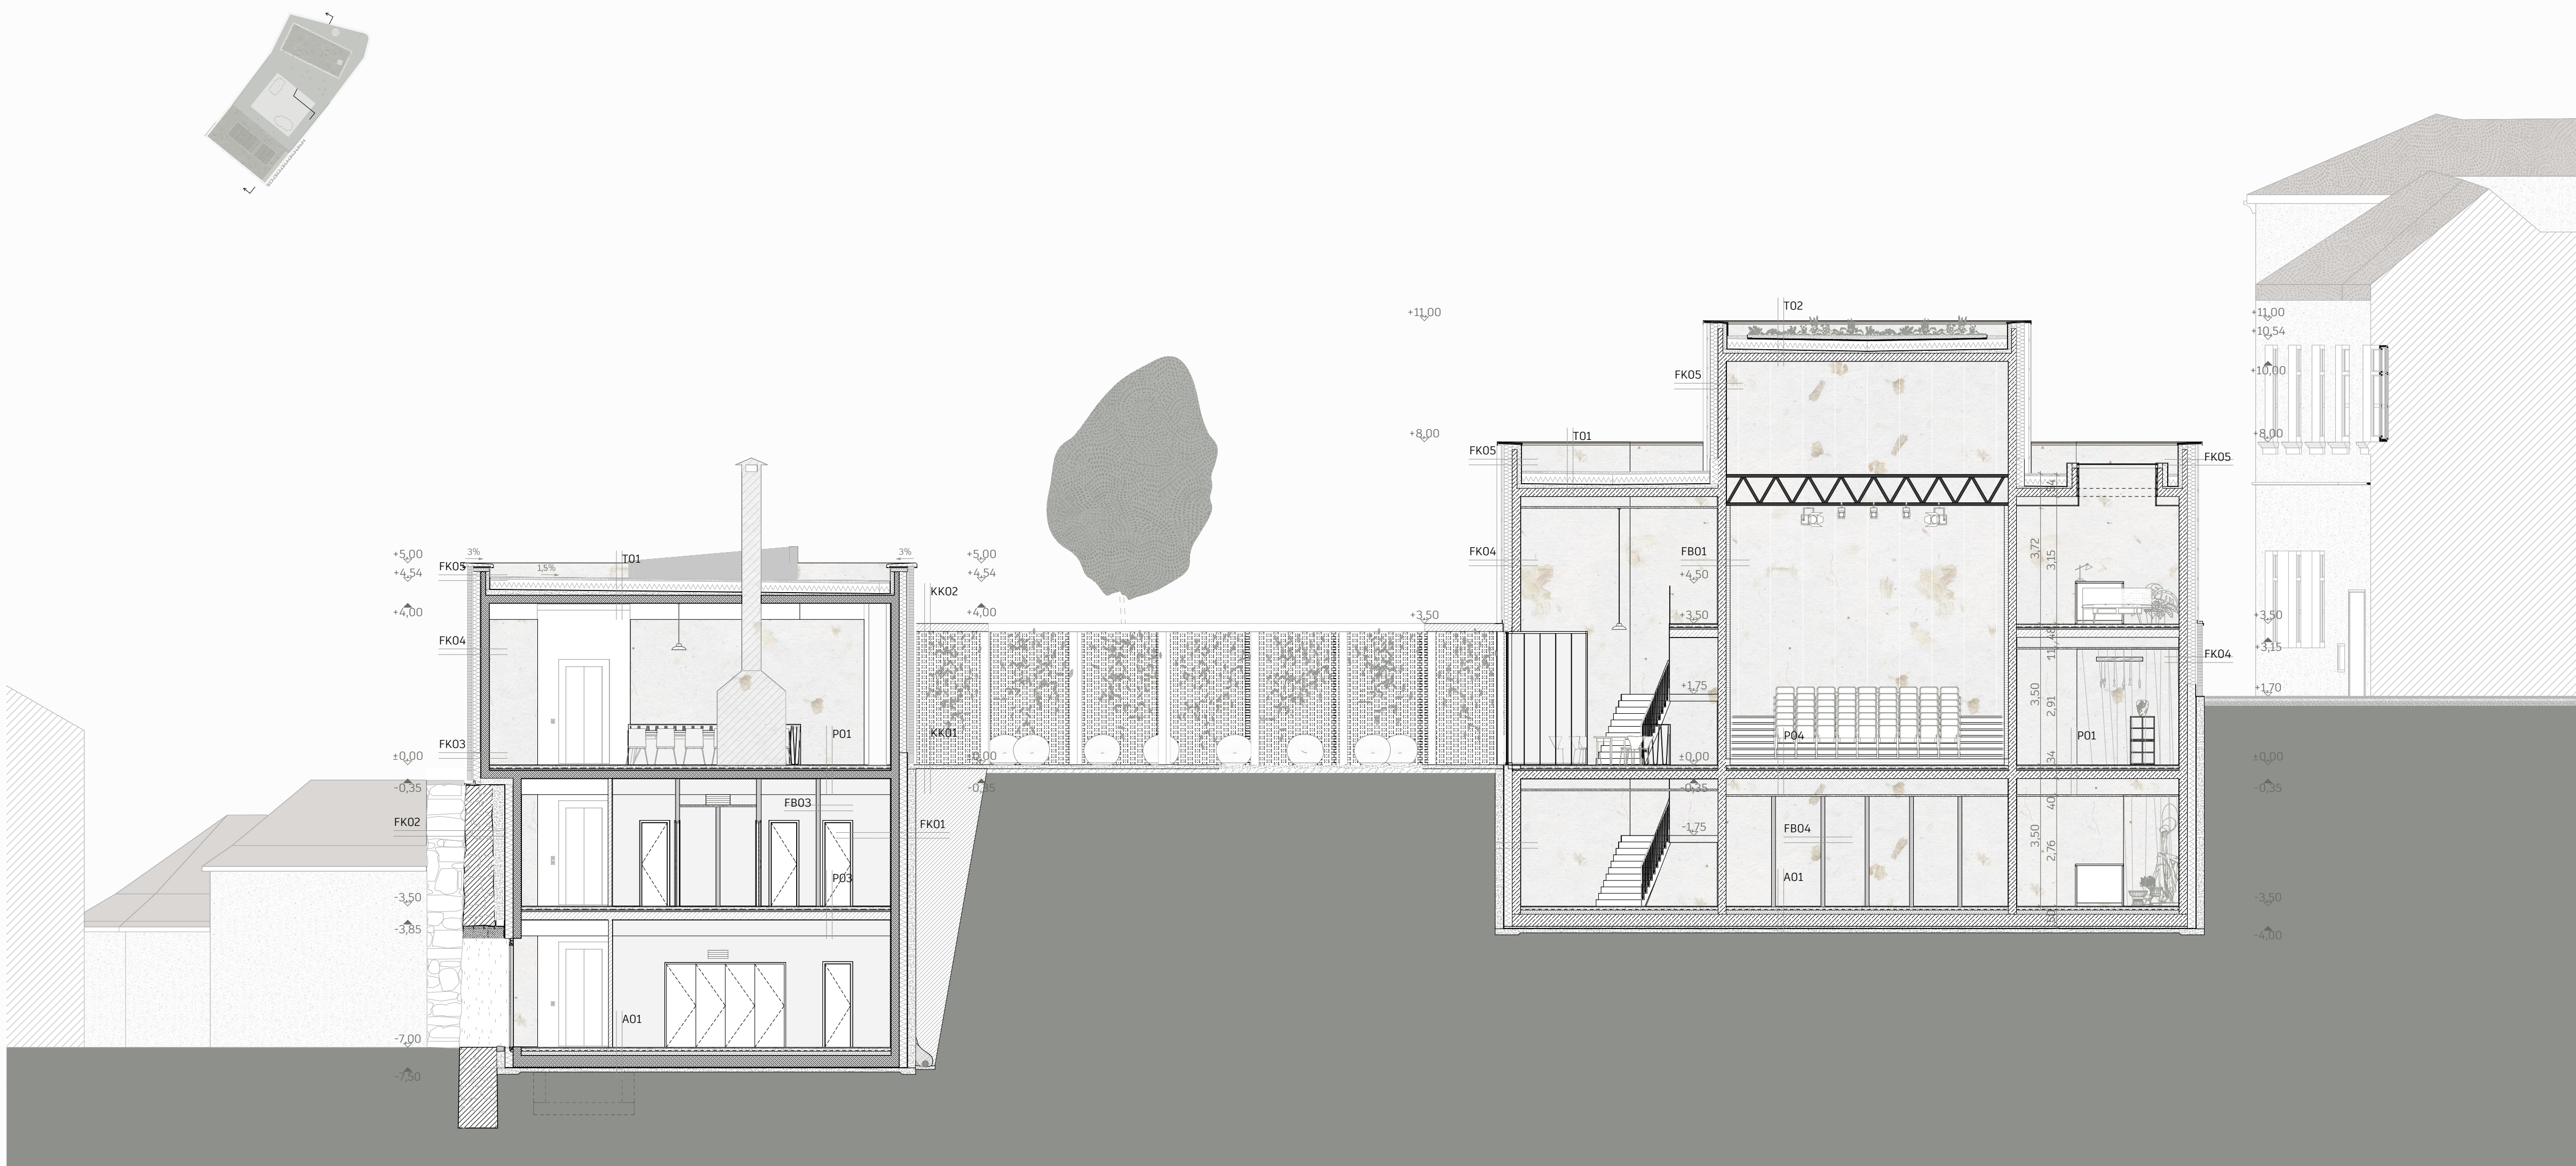

Terepmenti hosszmetset

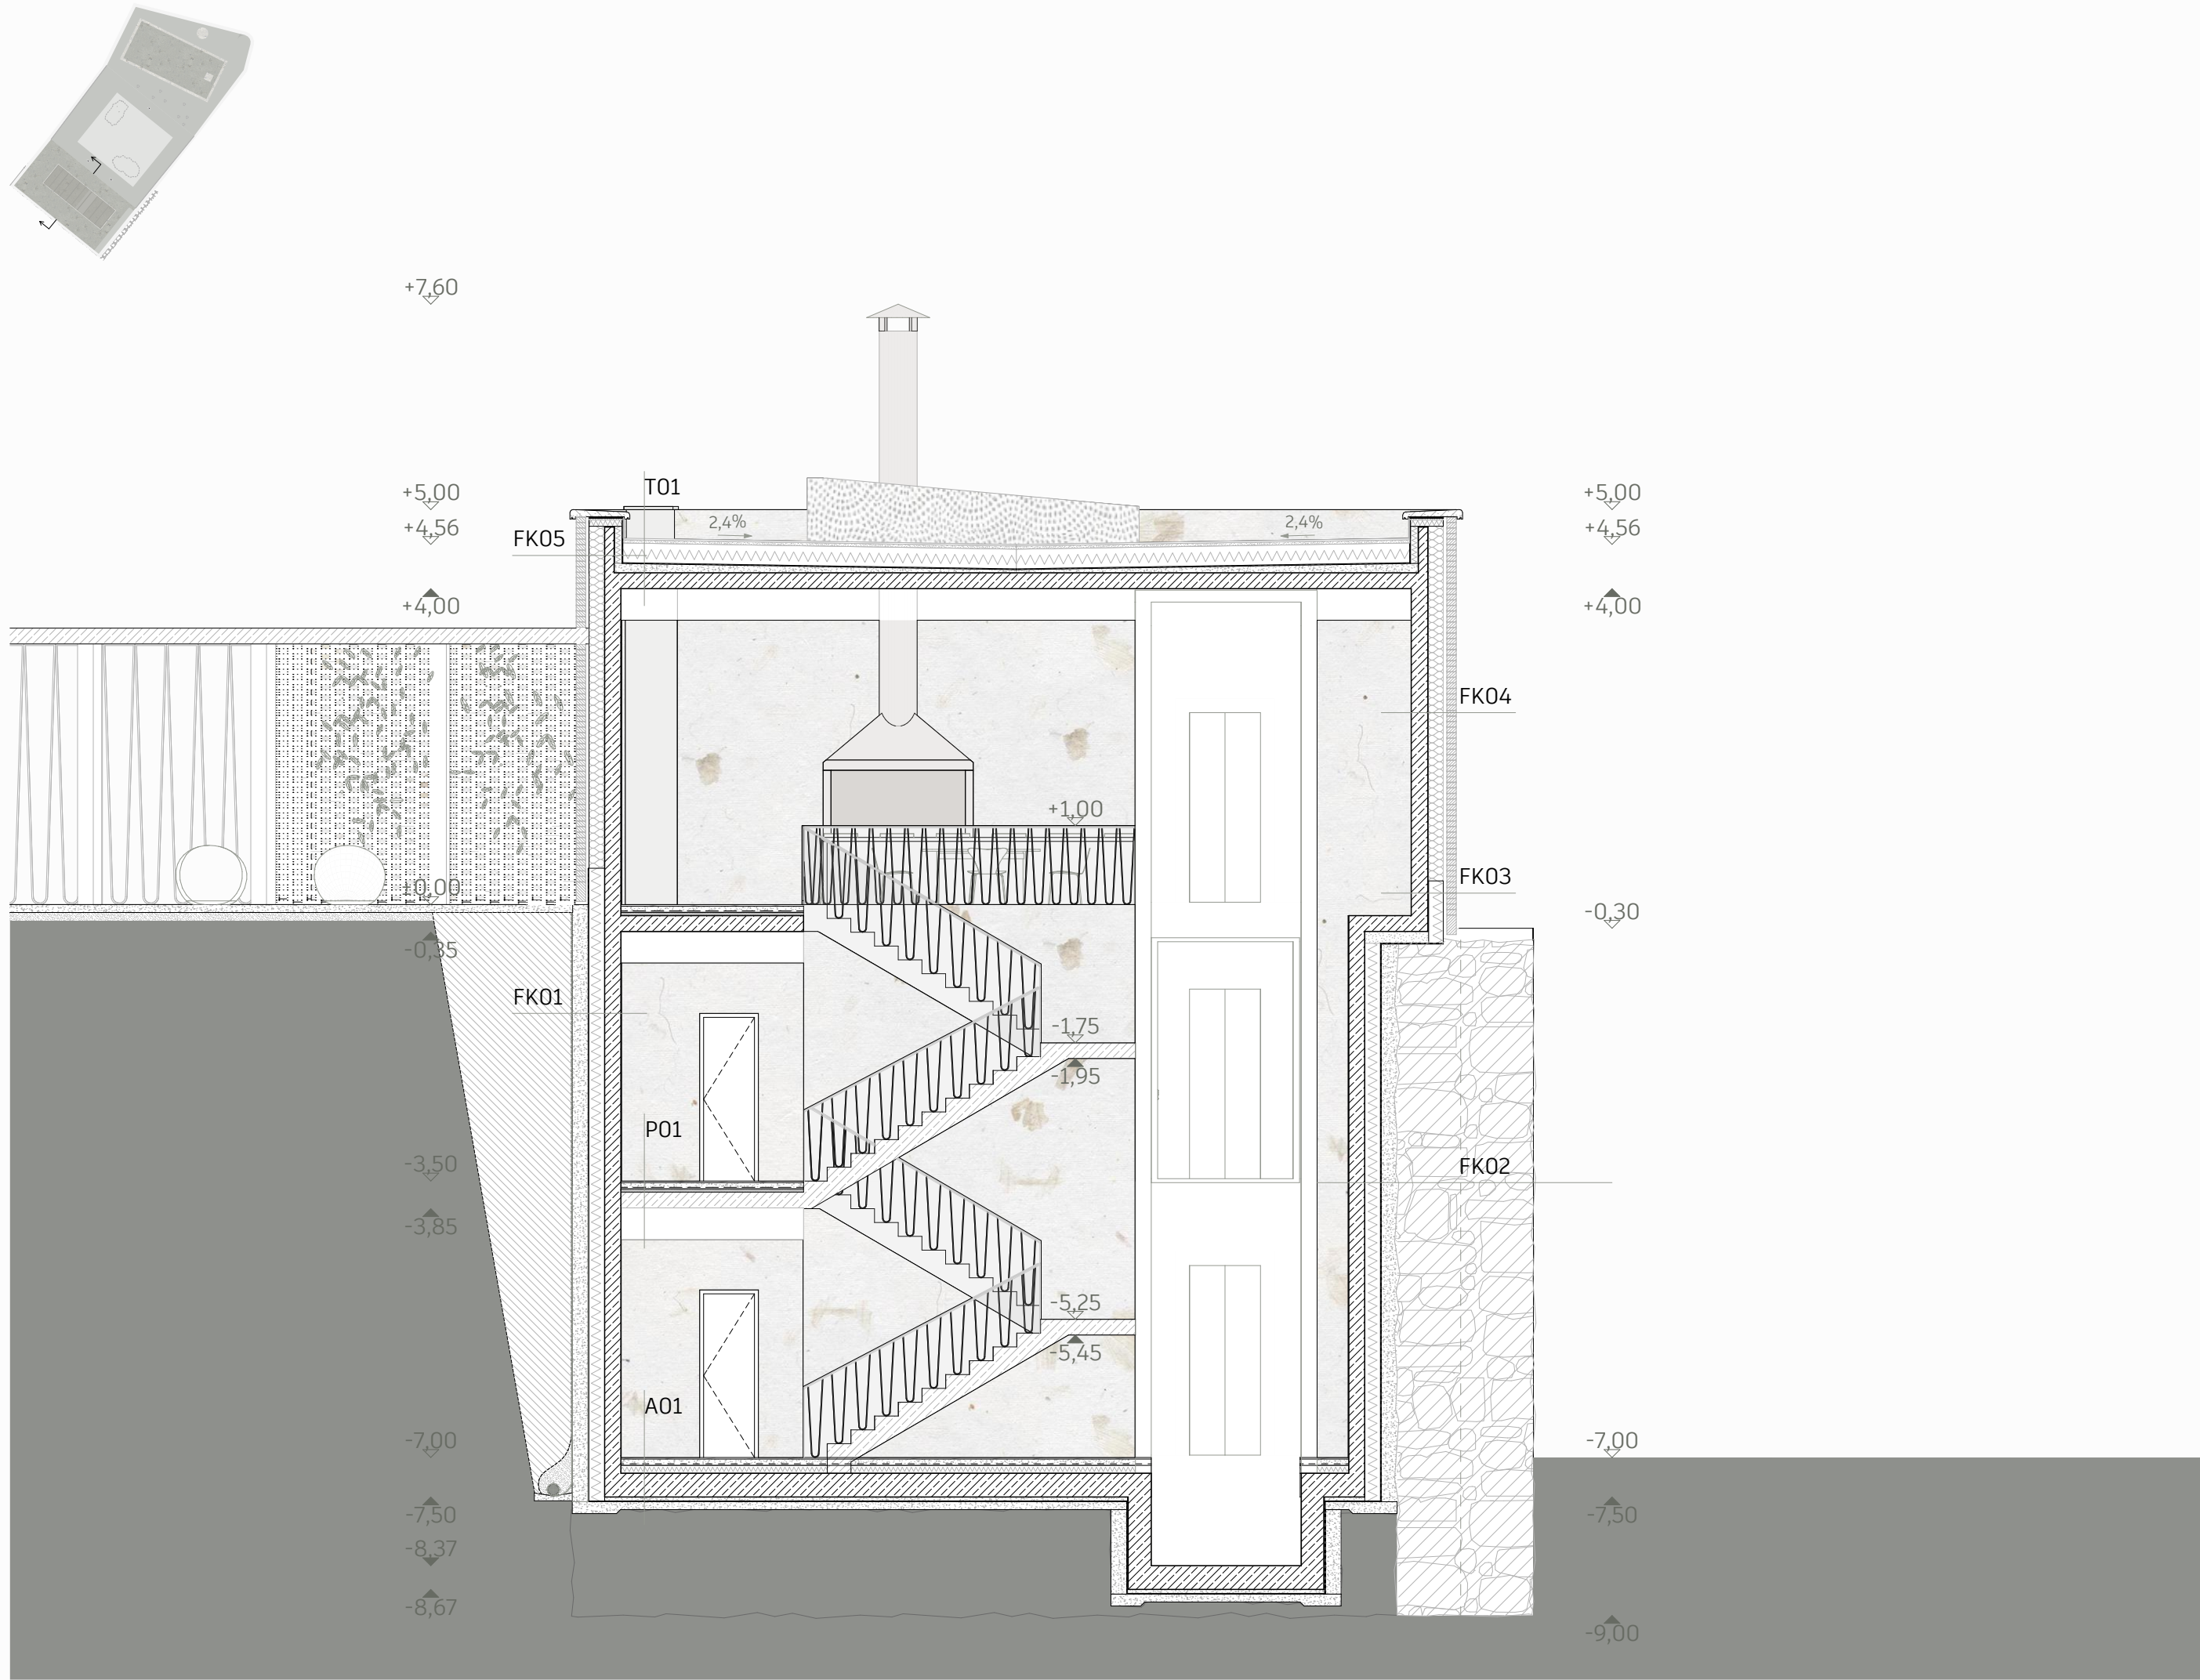

Bábműhely keresztmetszet

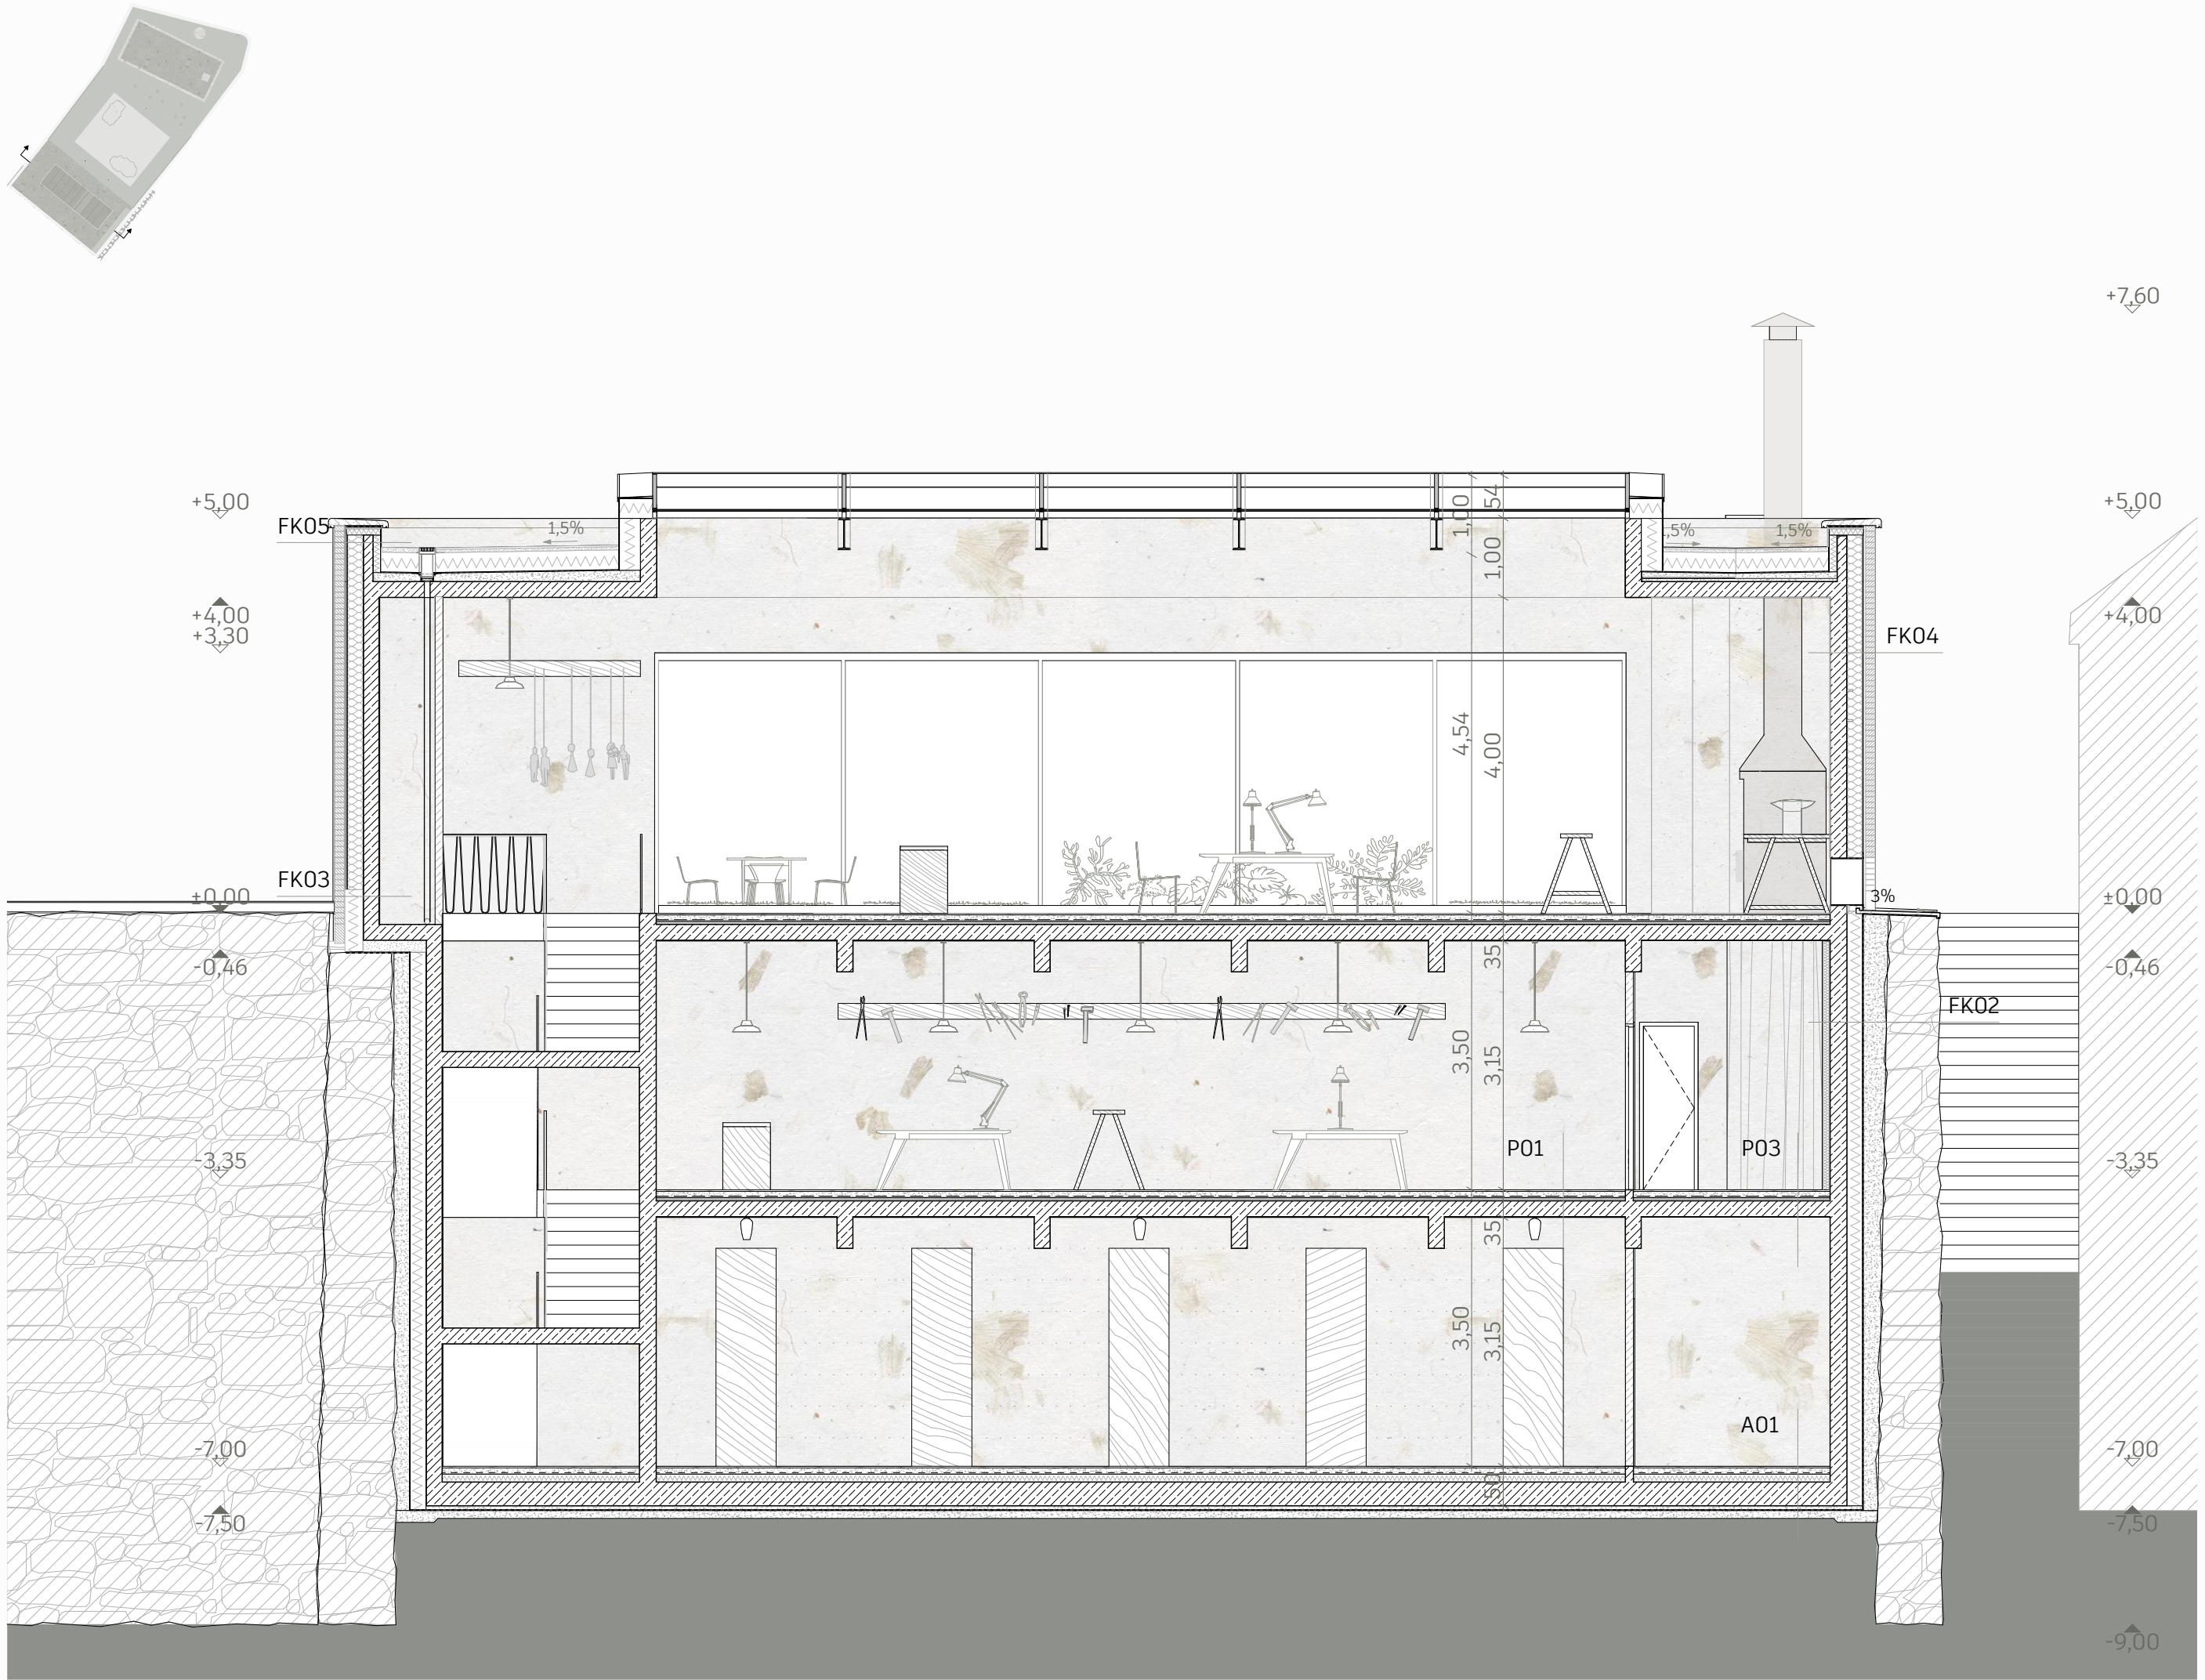



Bábműhely hosszmetset




Bábműhely belső nézet



Déli, Horgos utcai homlokzat

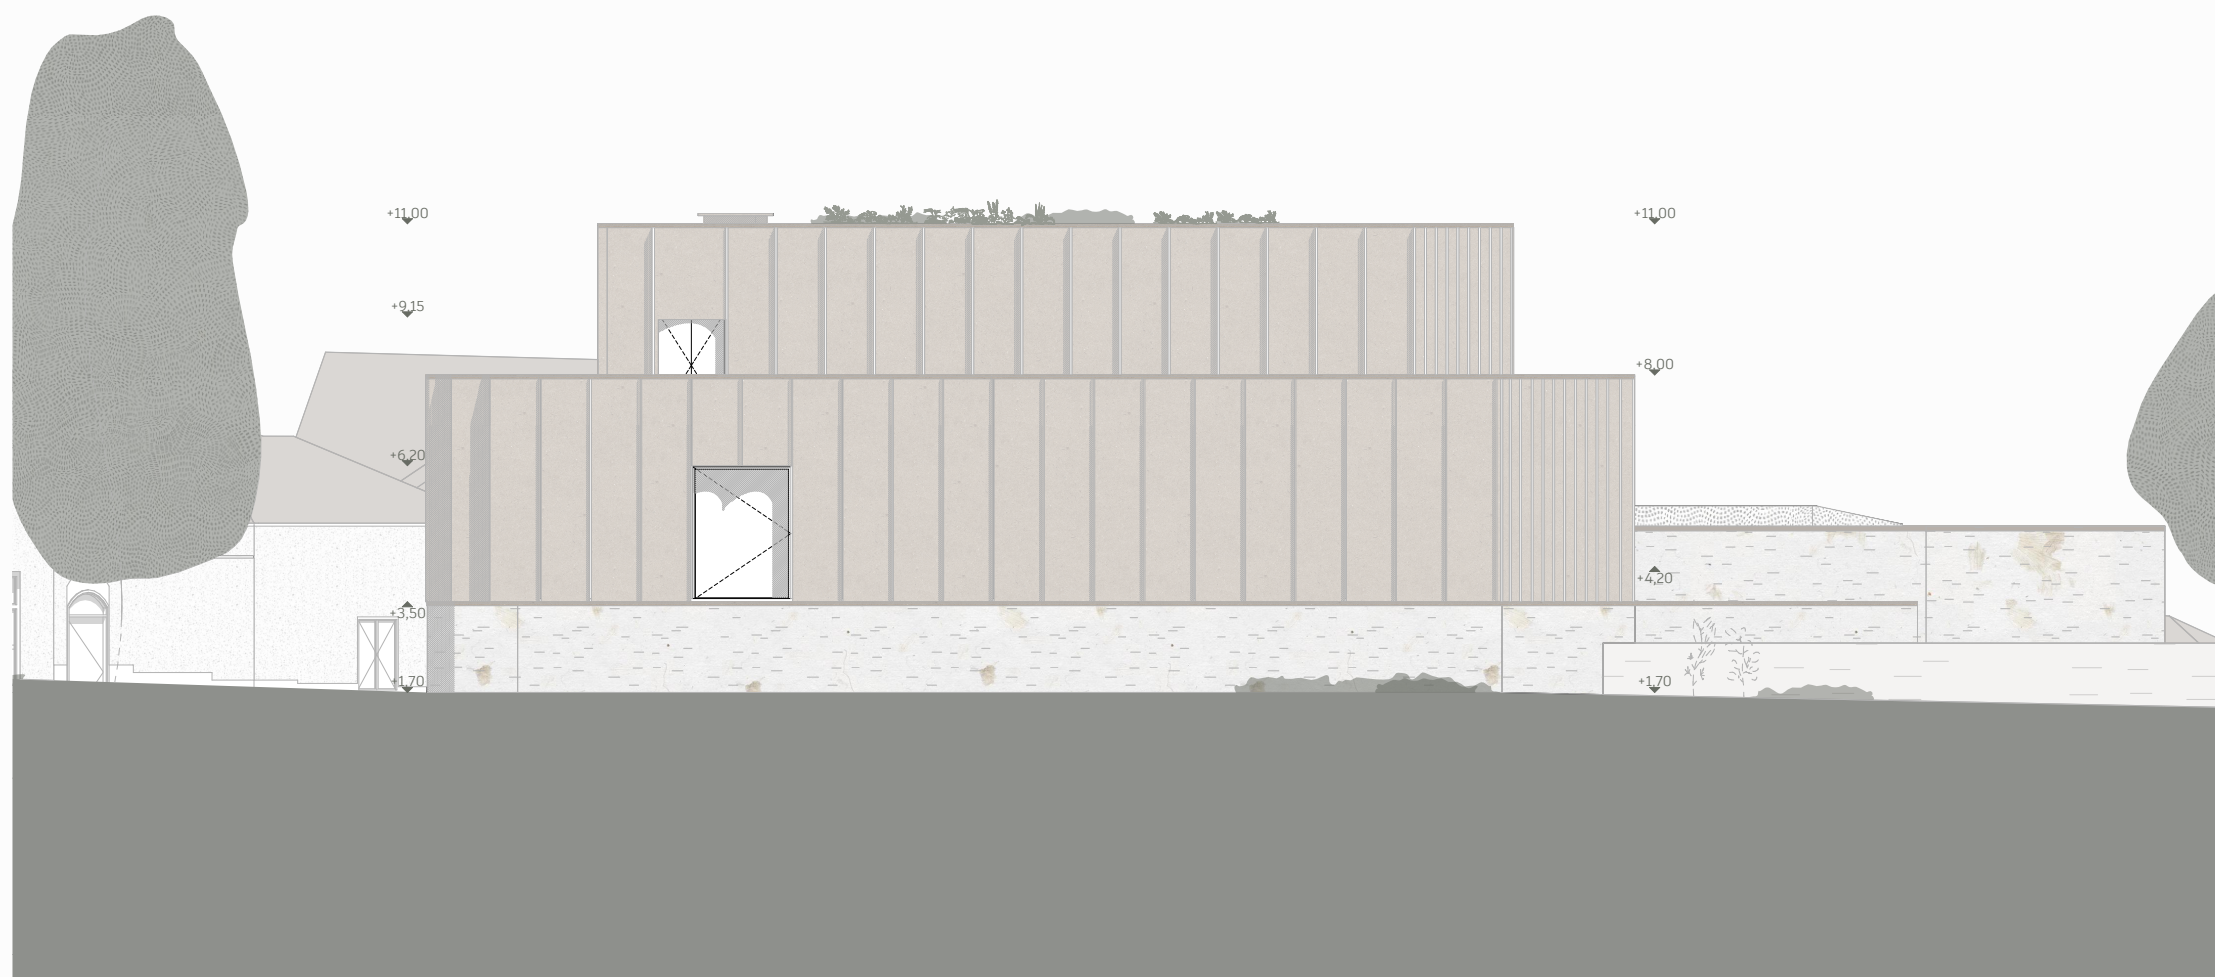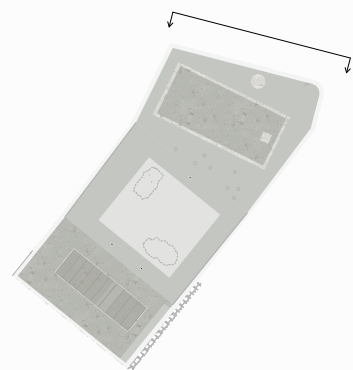


Északi, Vas Gereben utcai homlokzat

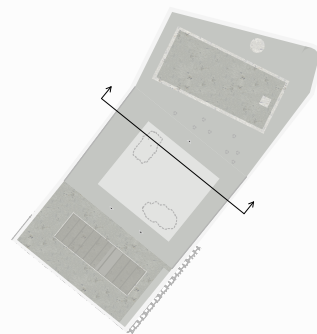


Belső udvari Bábszínház homlokzat





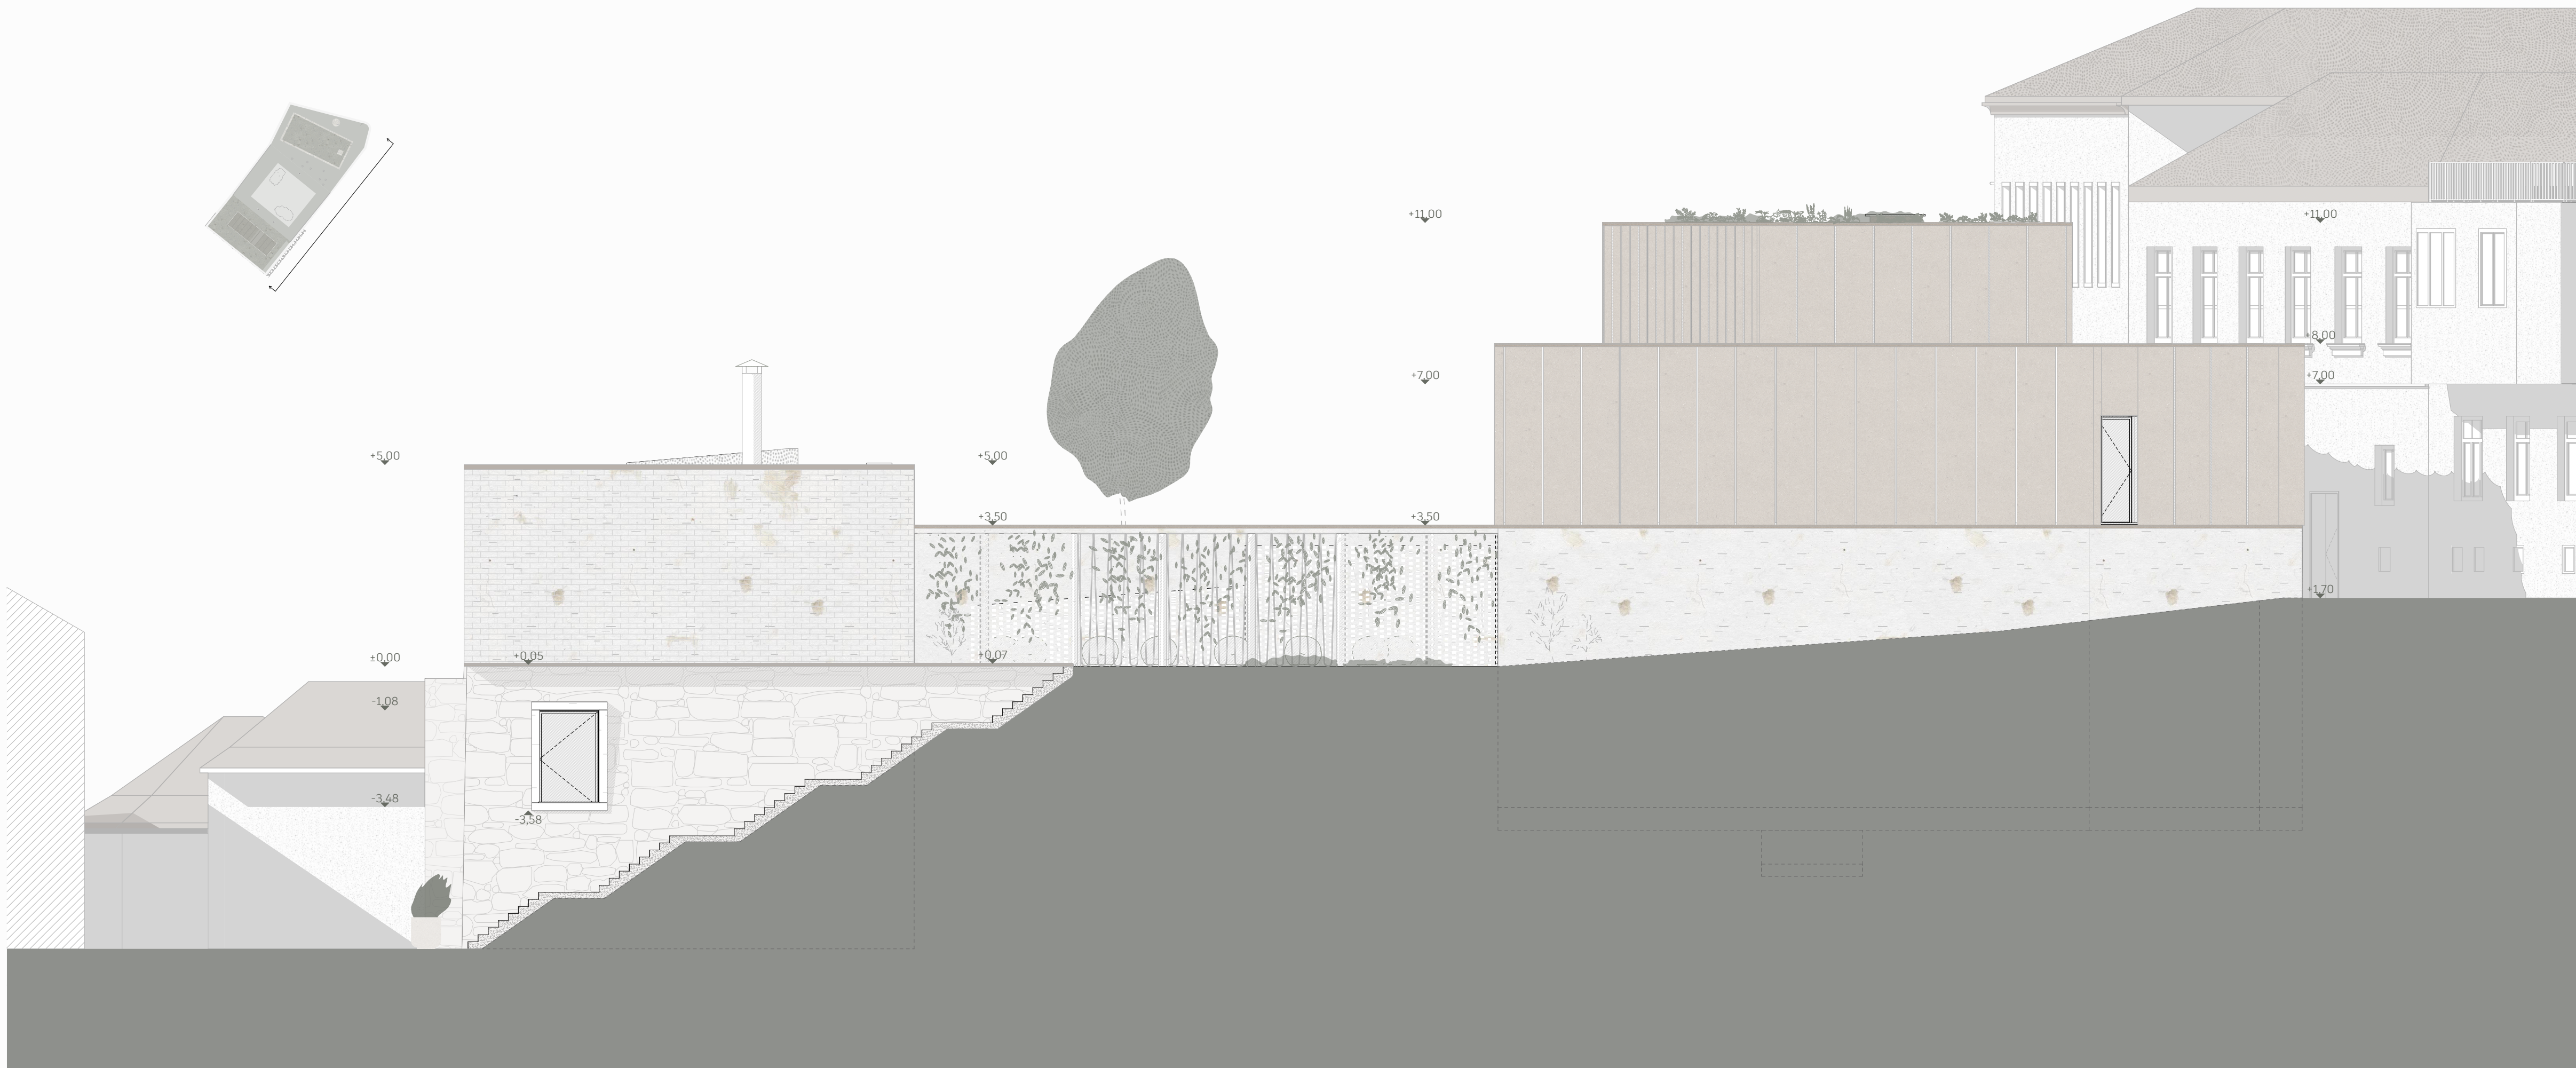

Keleti, Francsics lépcső felőli homlokzat

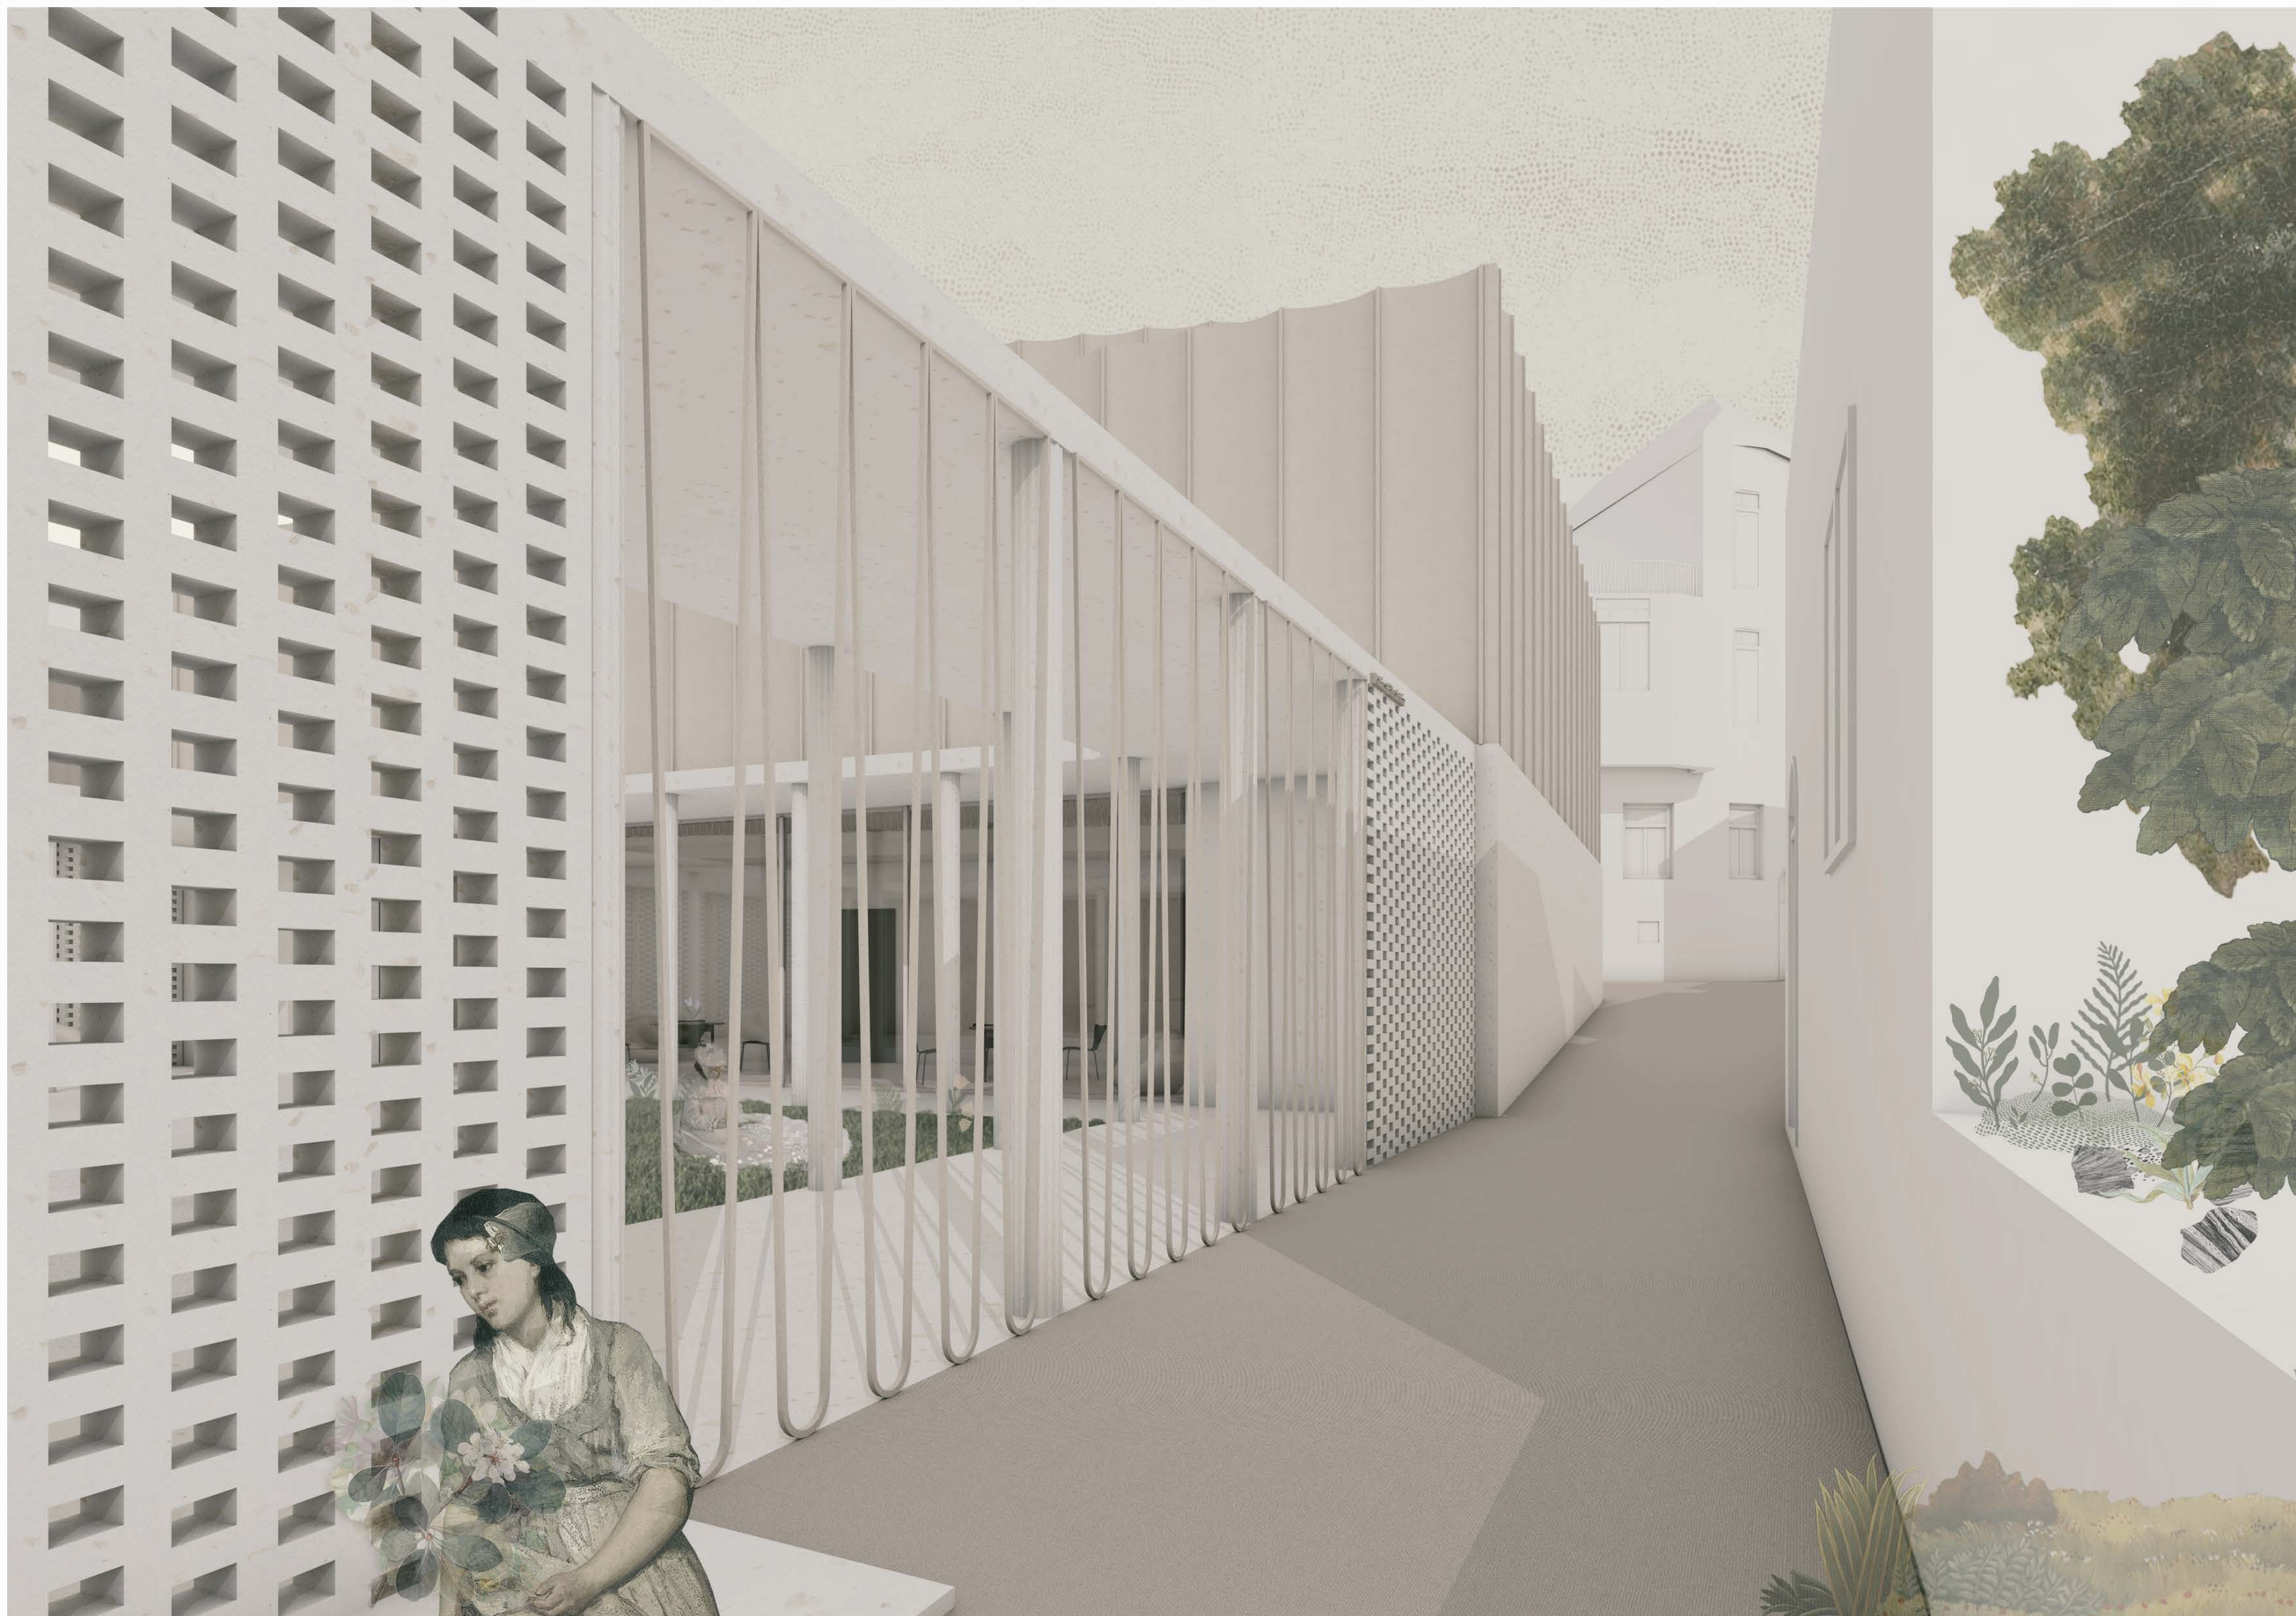


Megérkezés a Francsics lépcső felől







R1 részlet

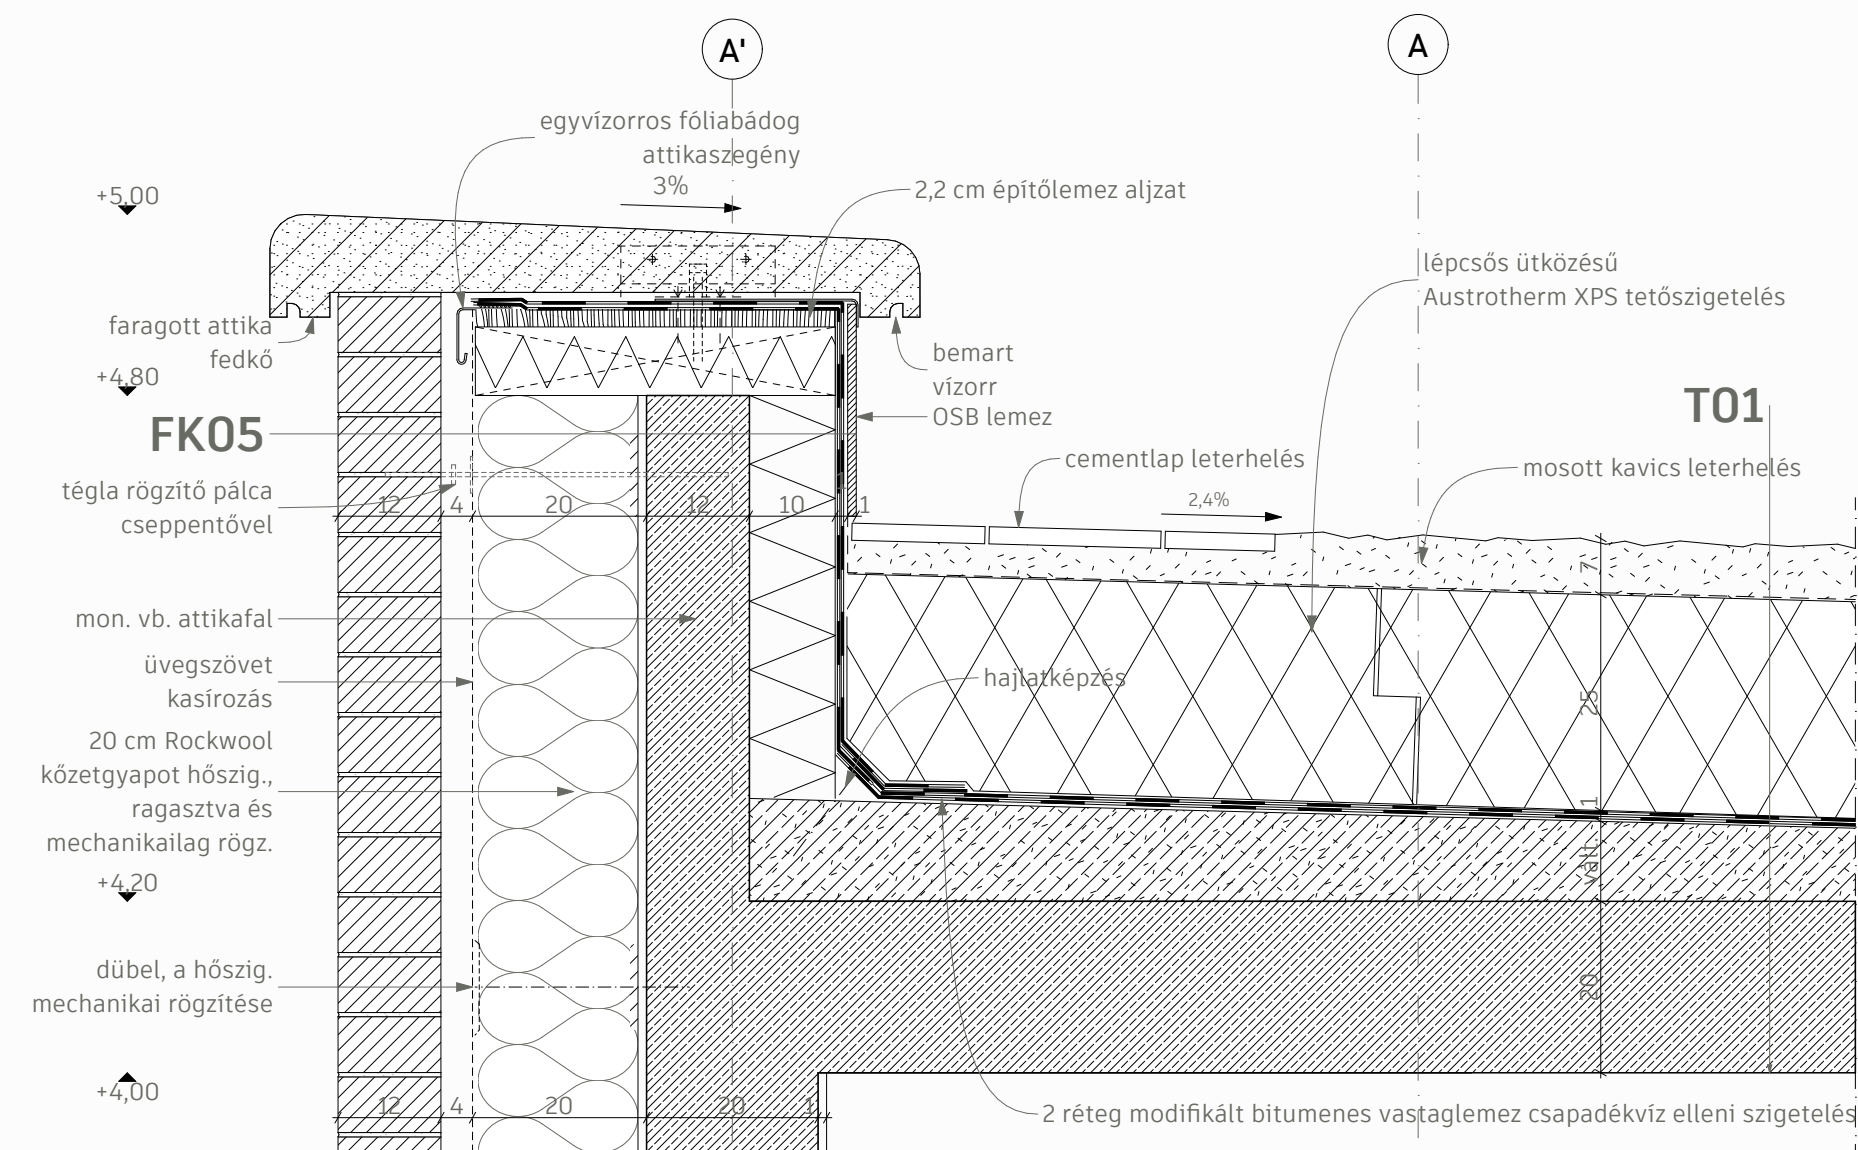


R2 részlet

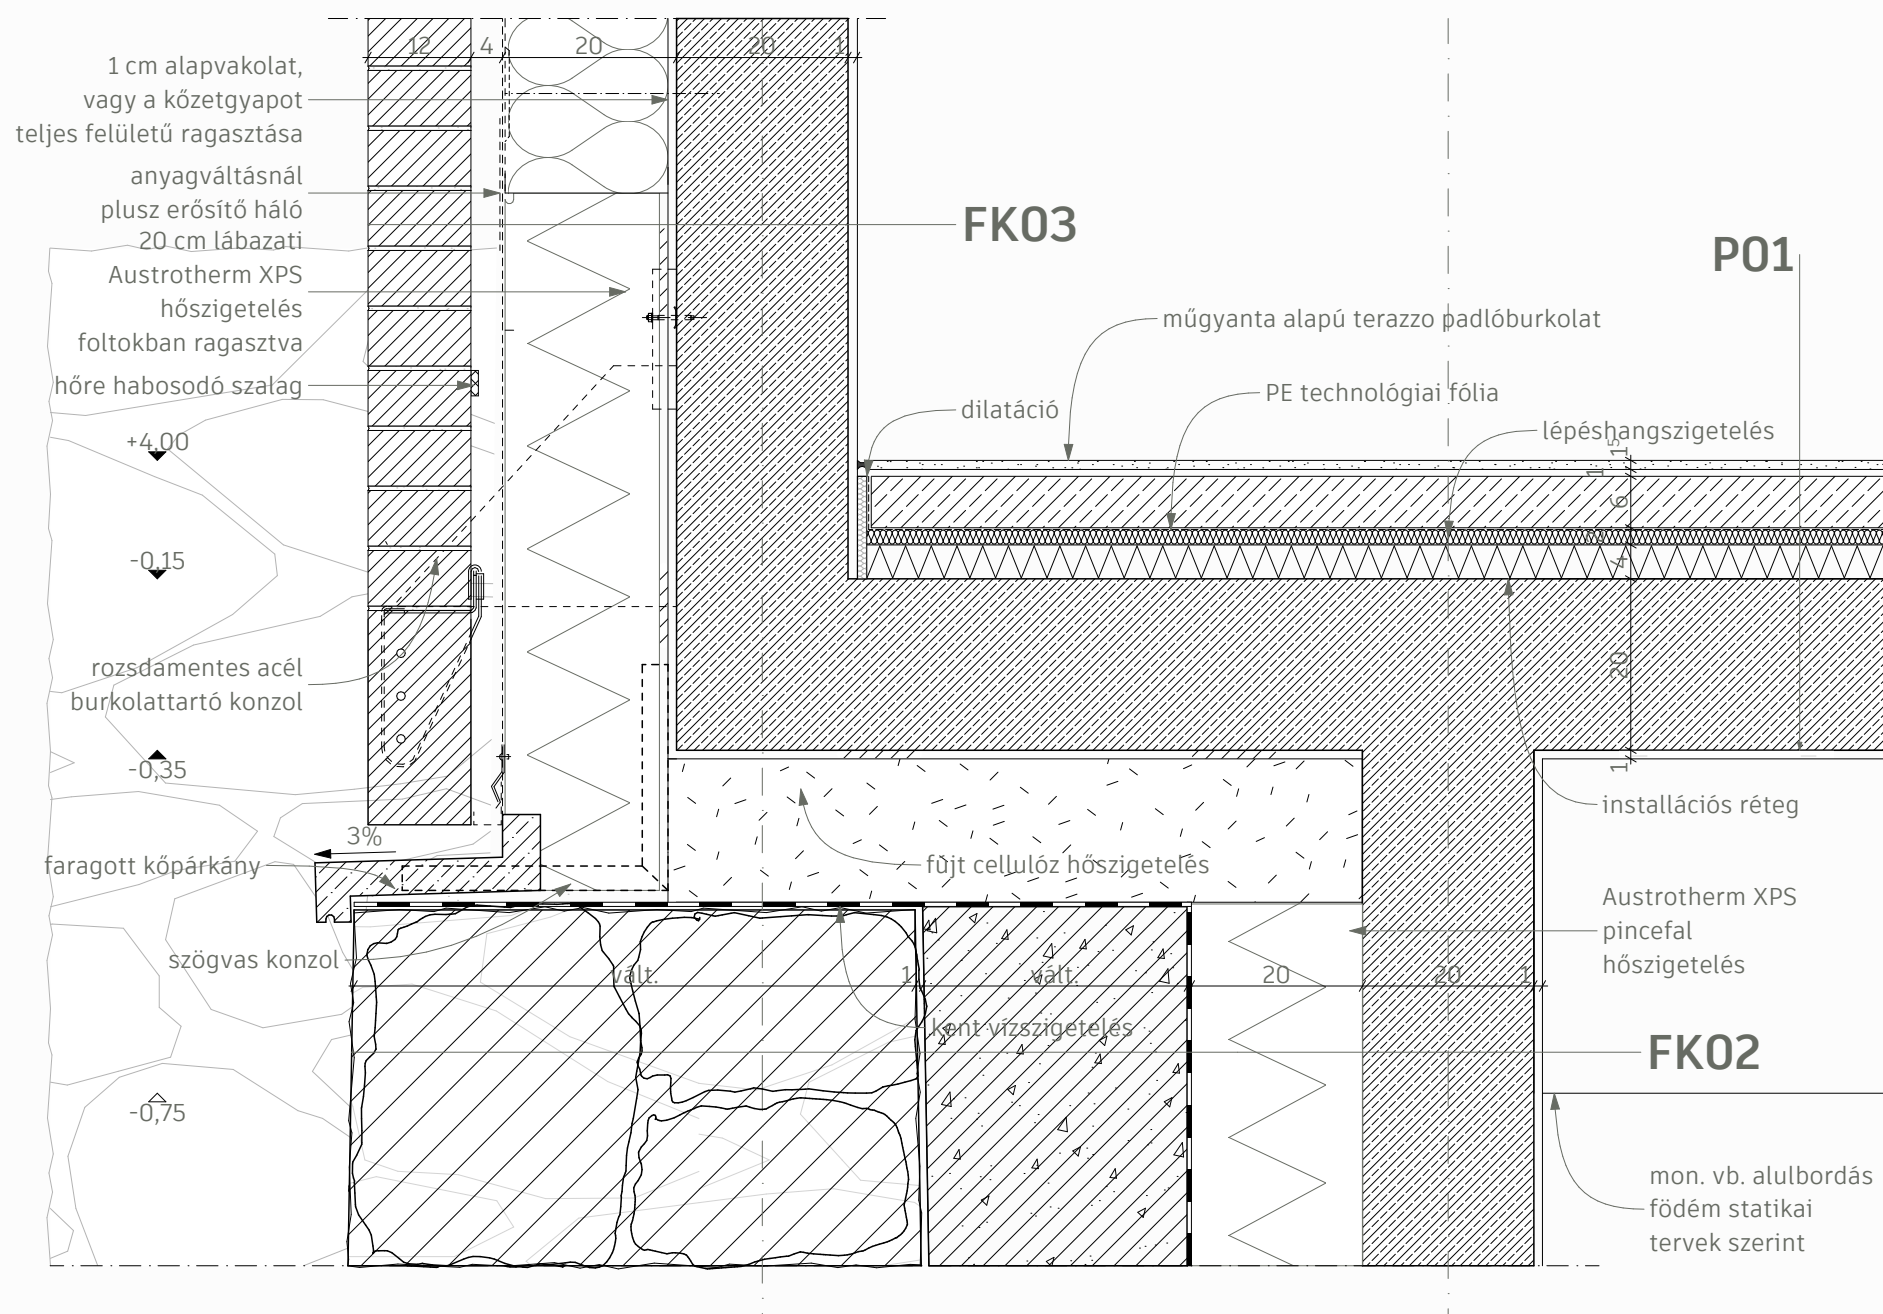


R3 részlet

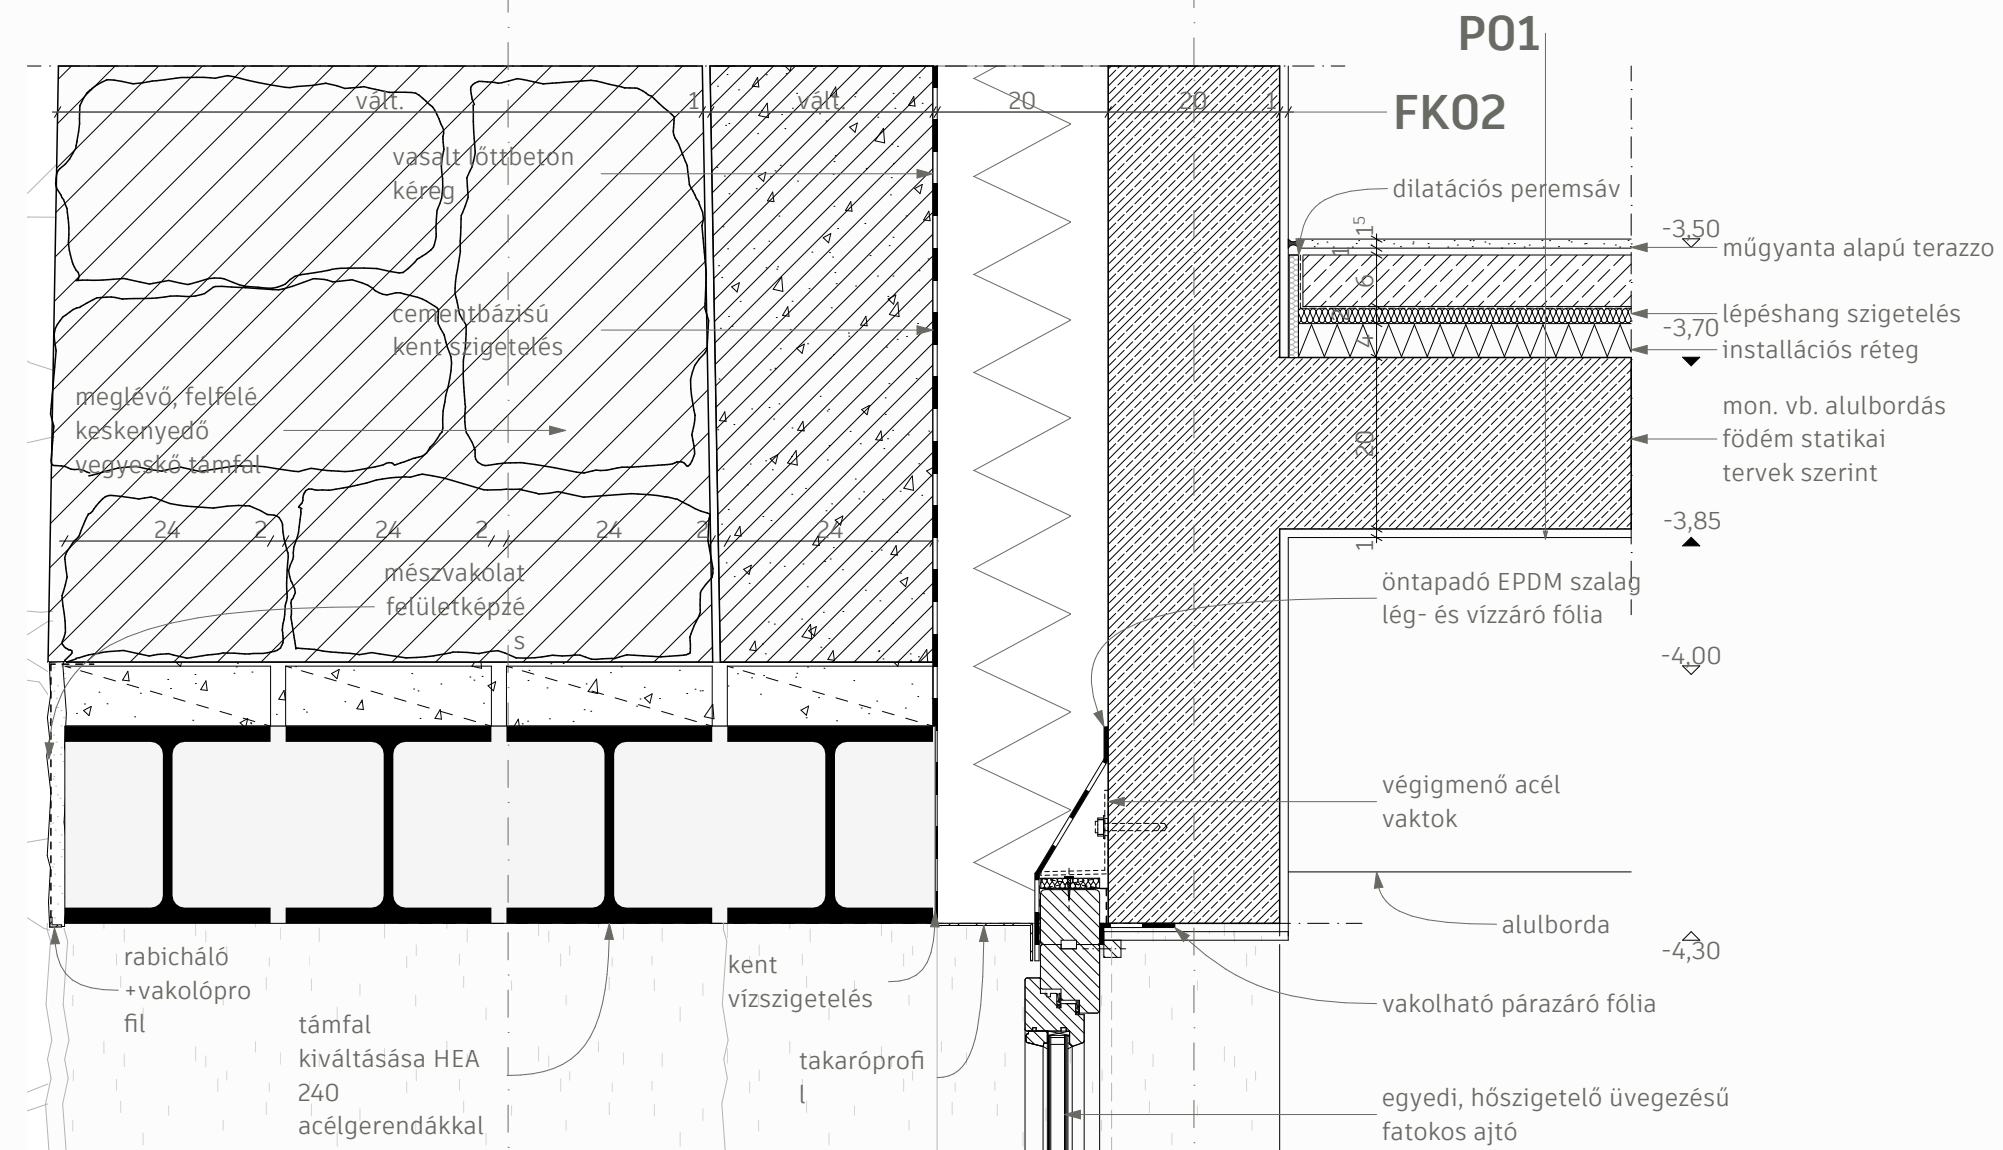

R4 részlet

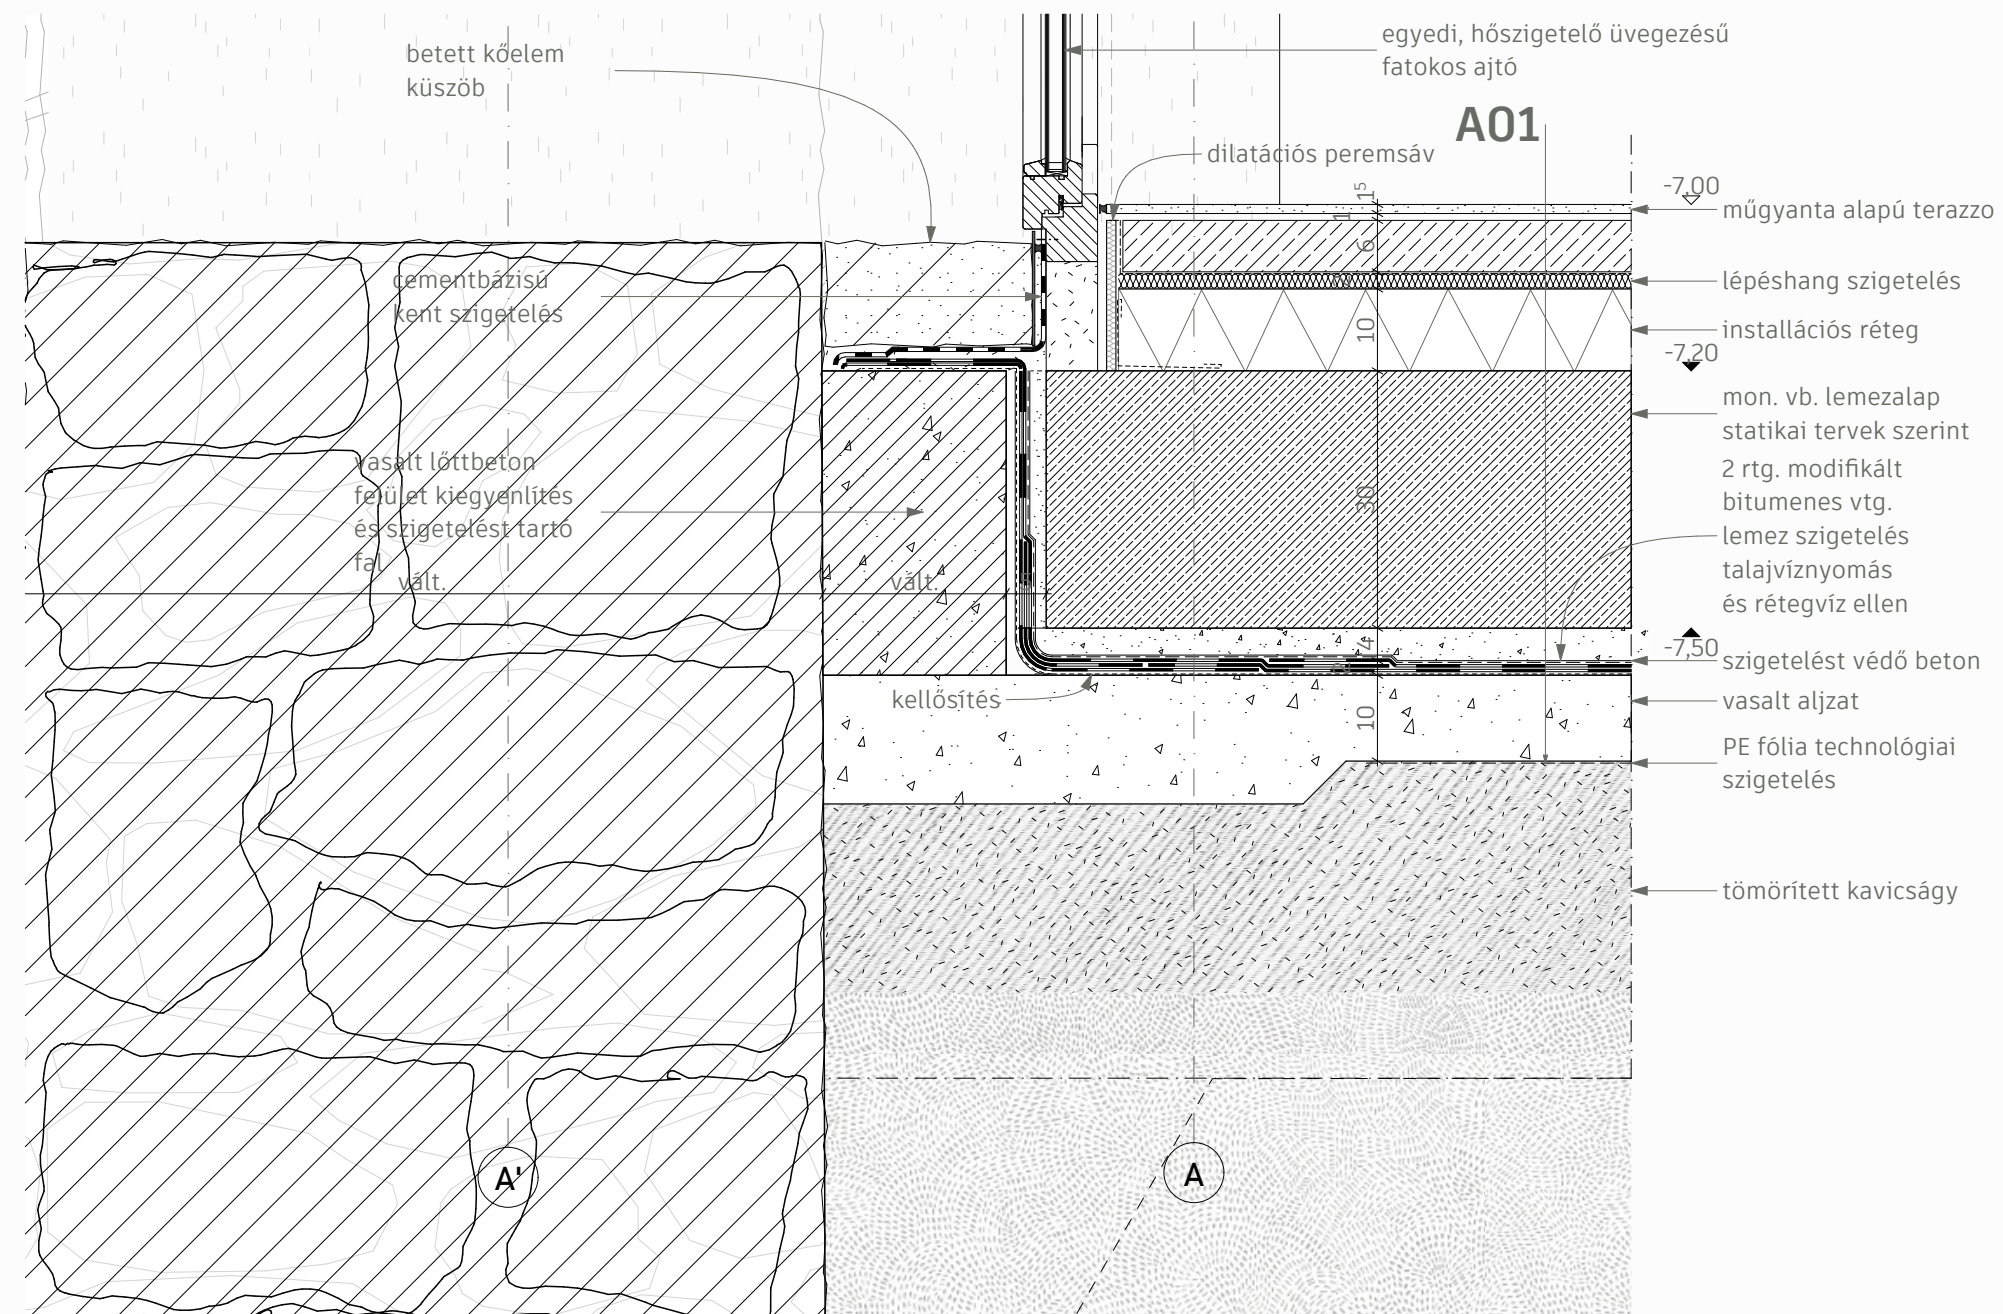


Bábműhely részmet szet és részhomlokzat

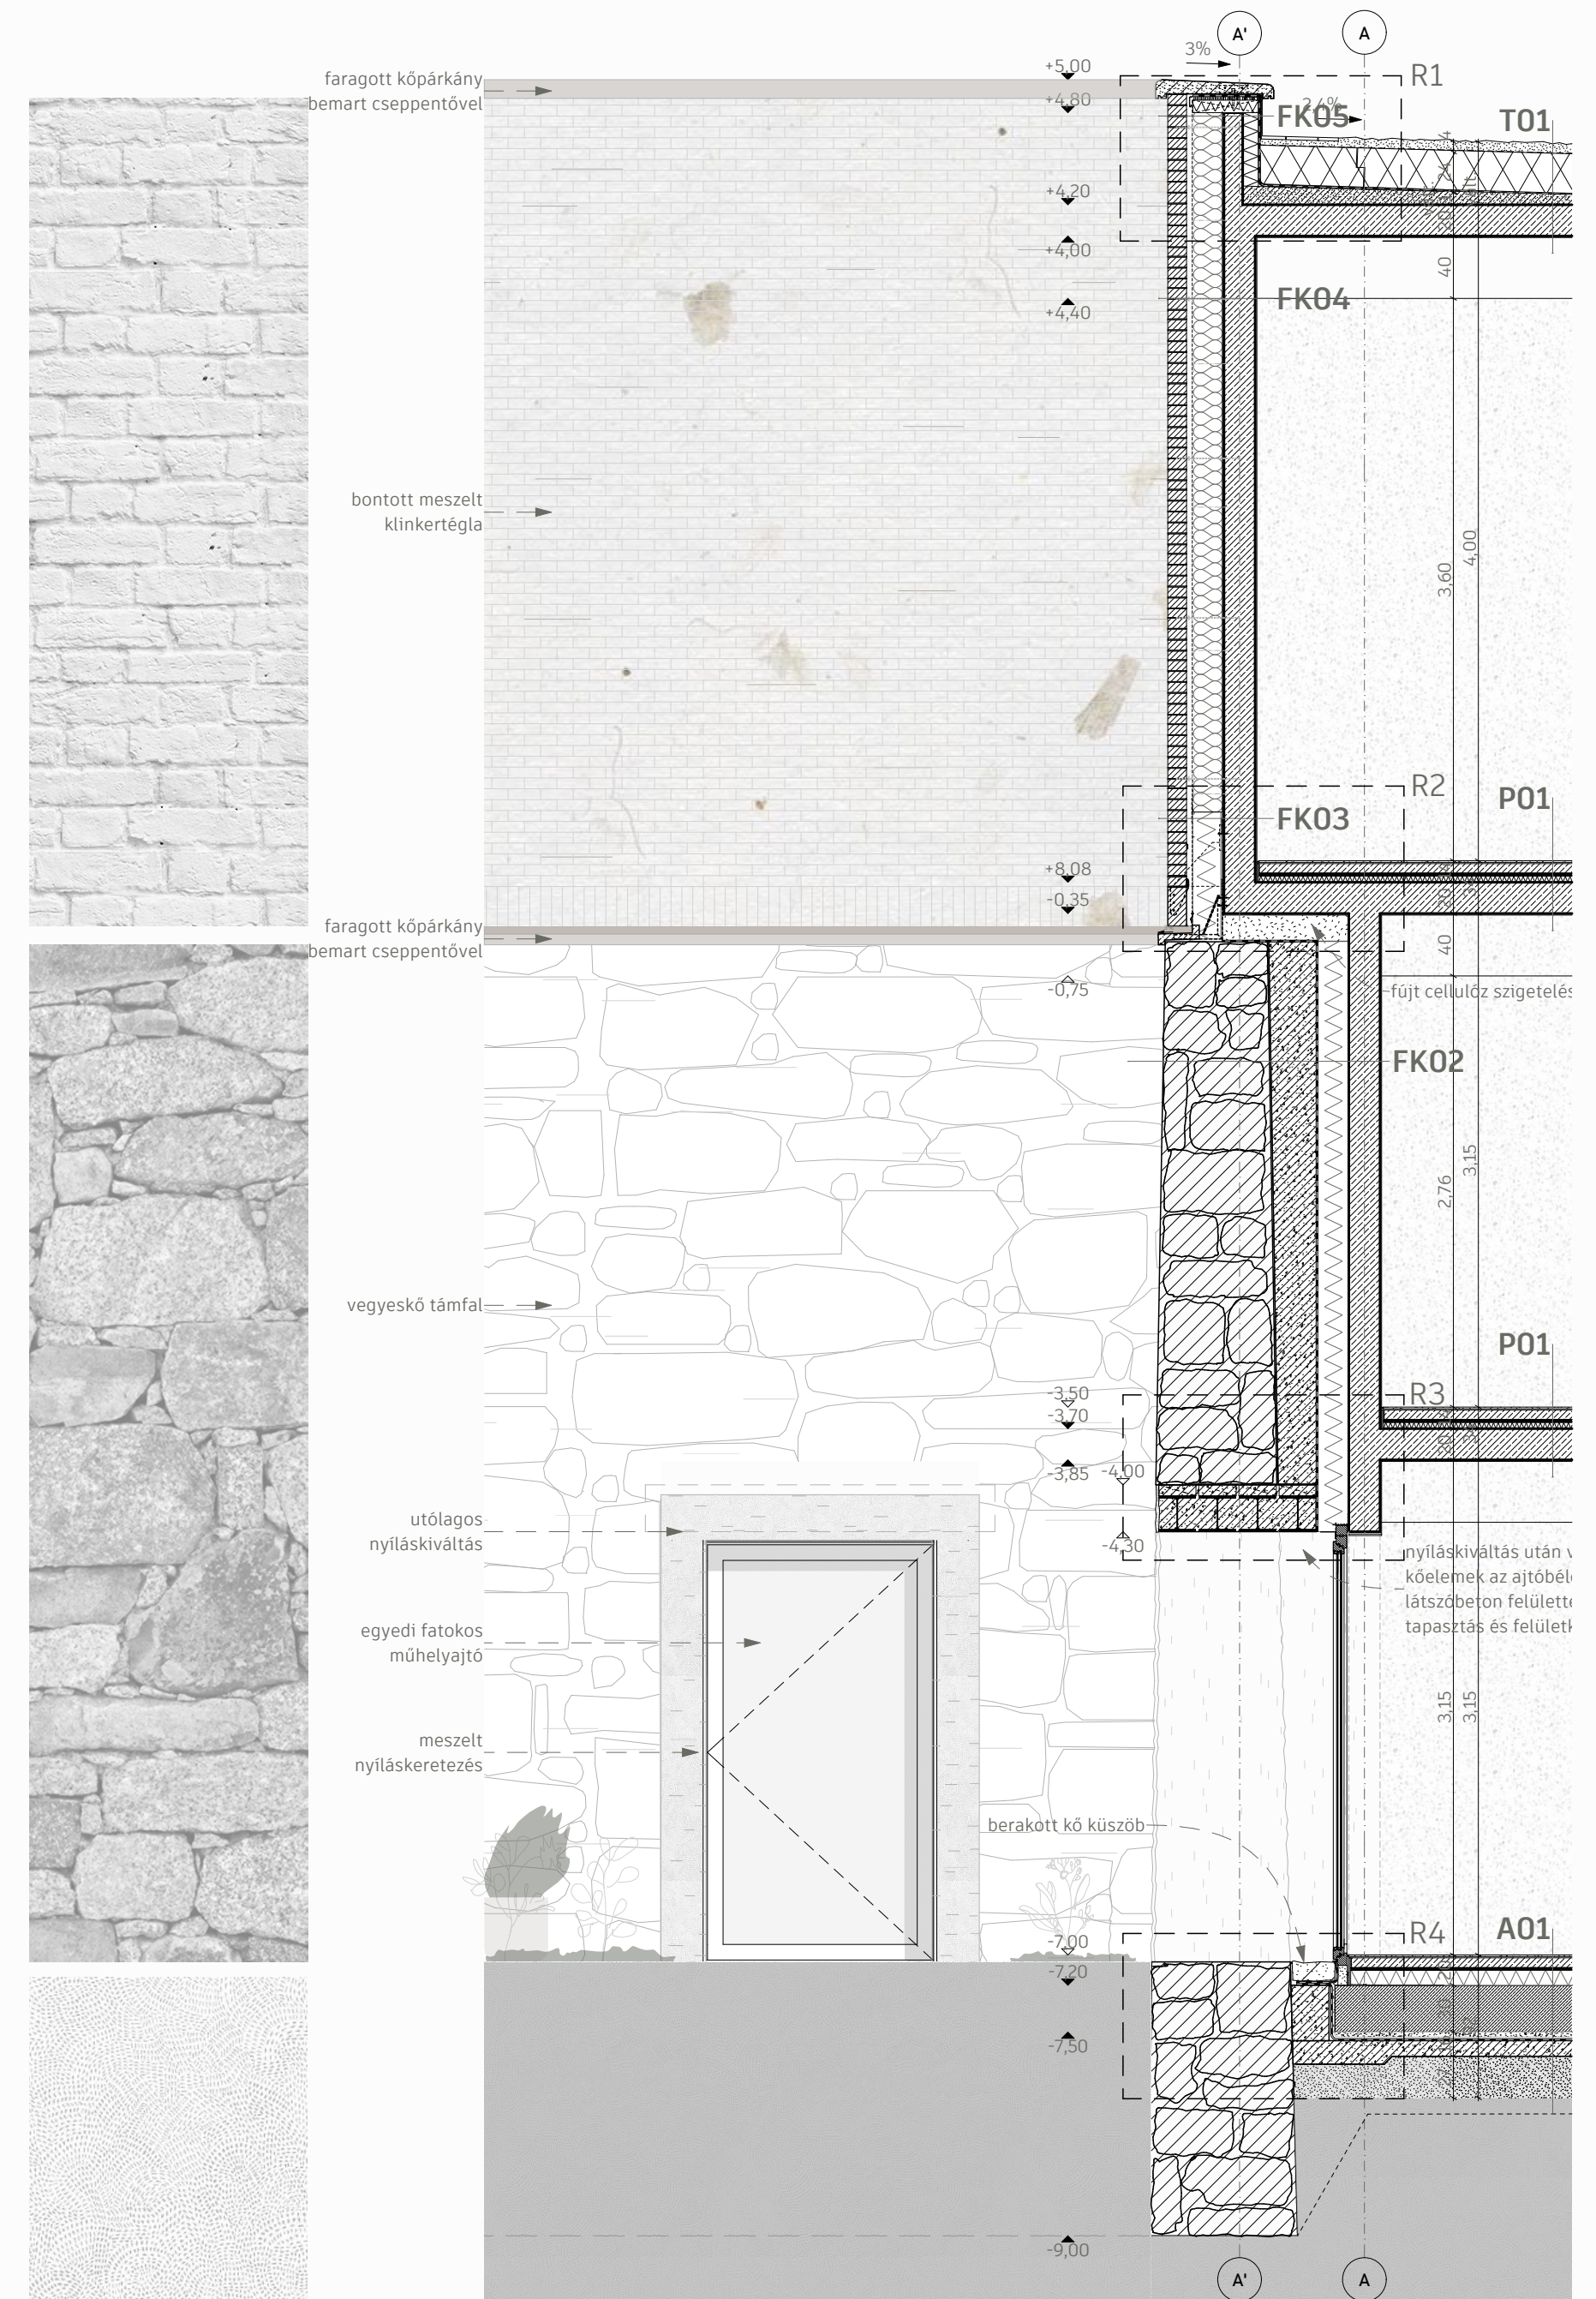





R5 részlet

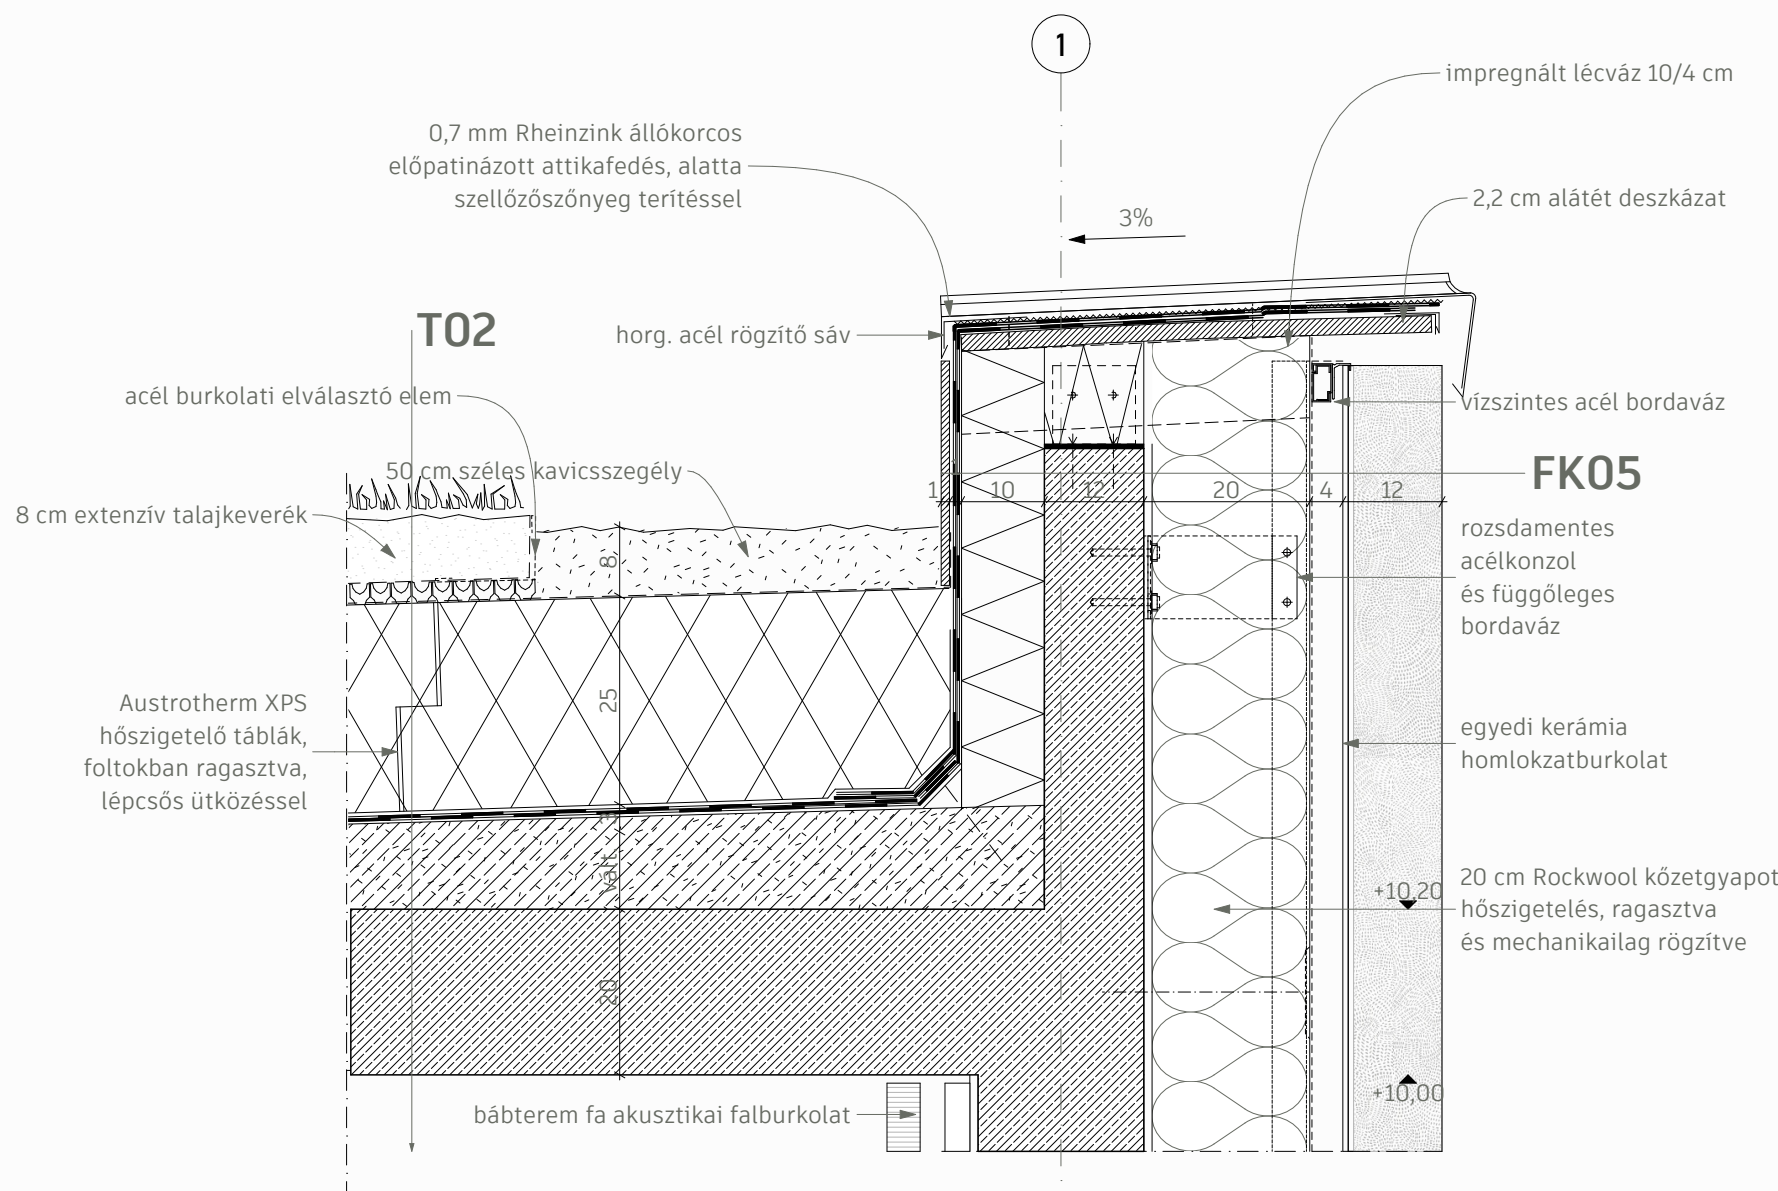


HB1 részlet

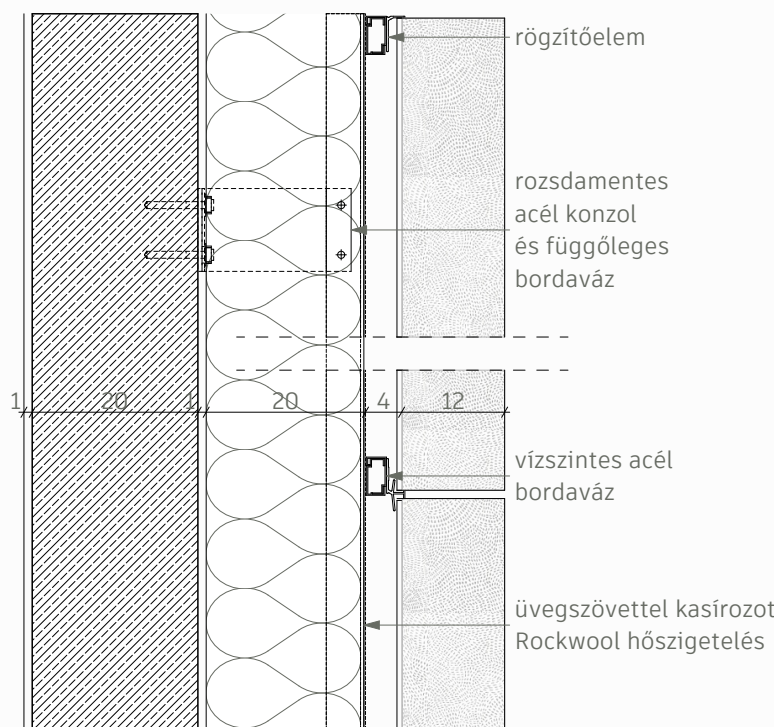

HB2 részlet

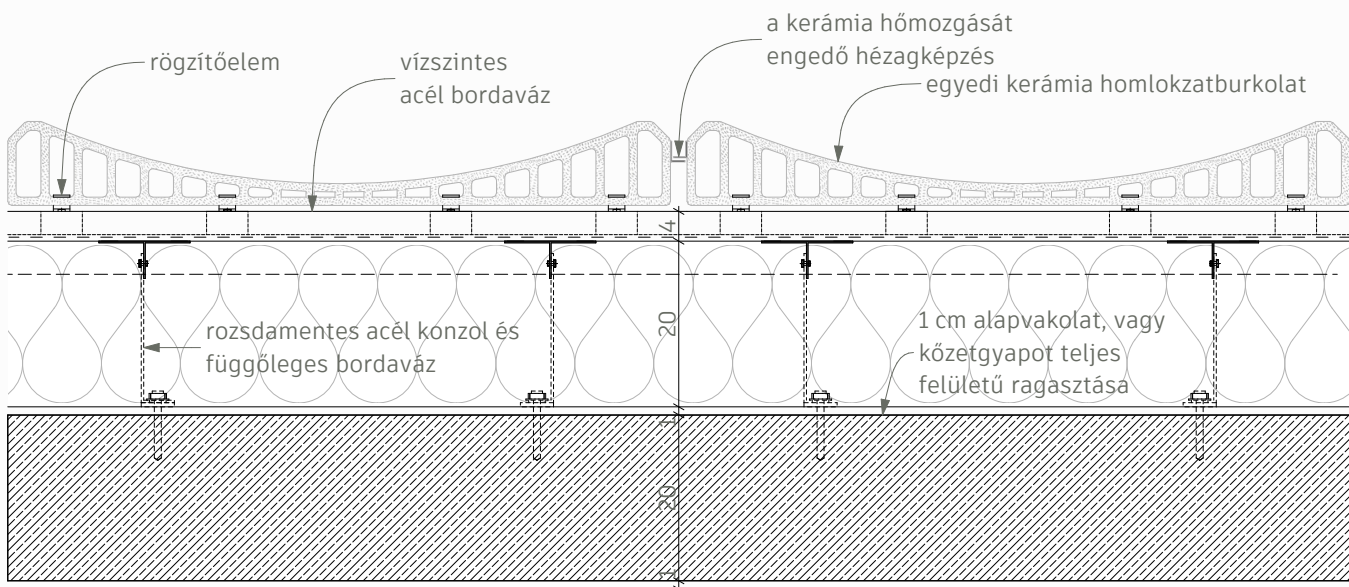

R6 részlet

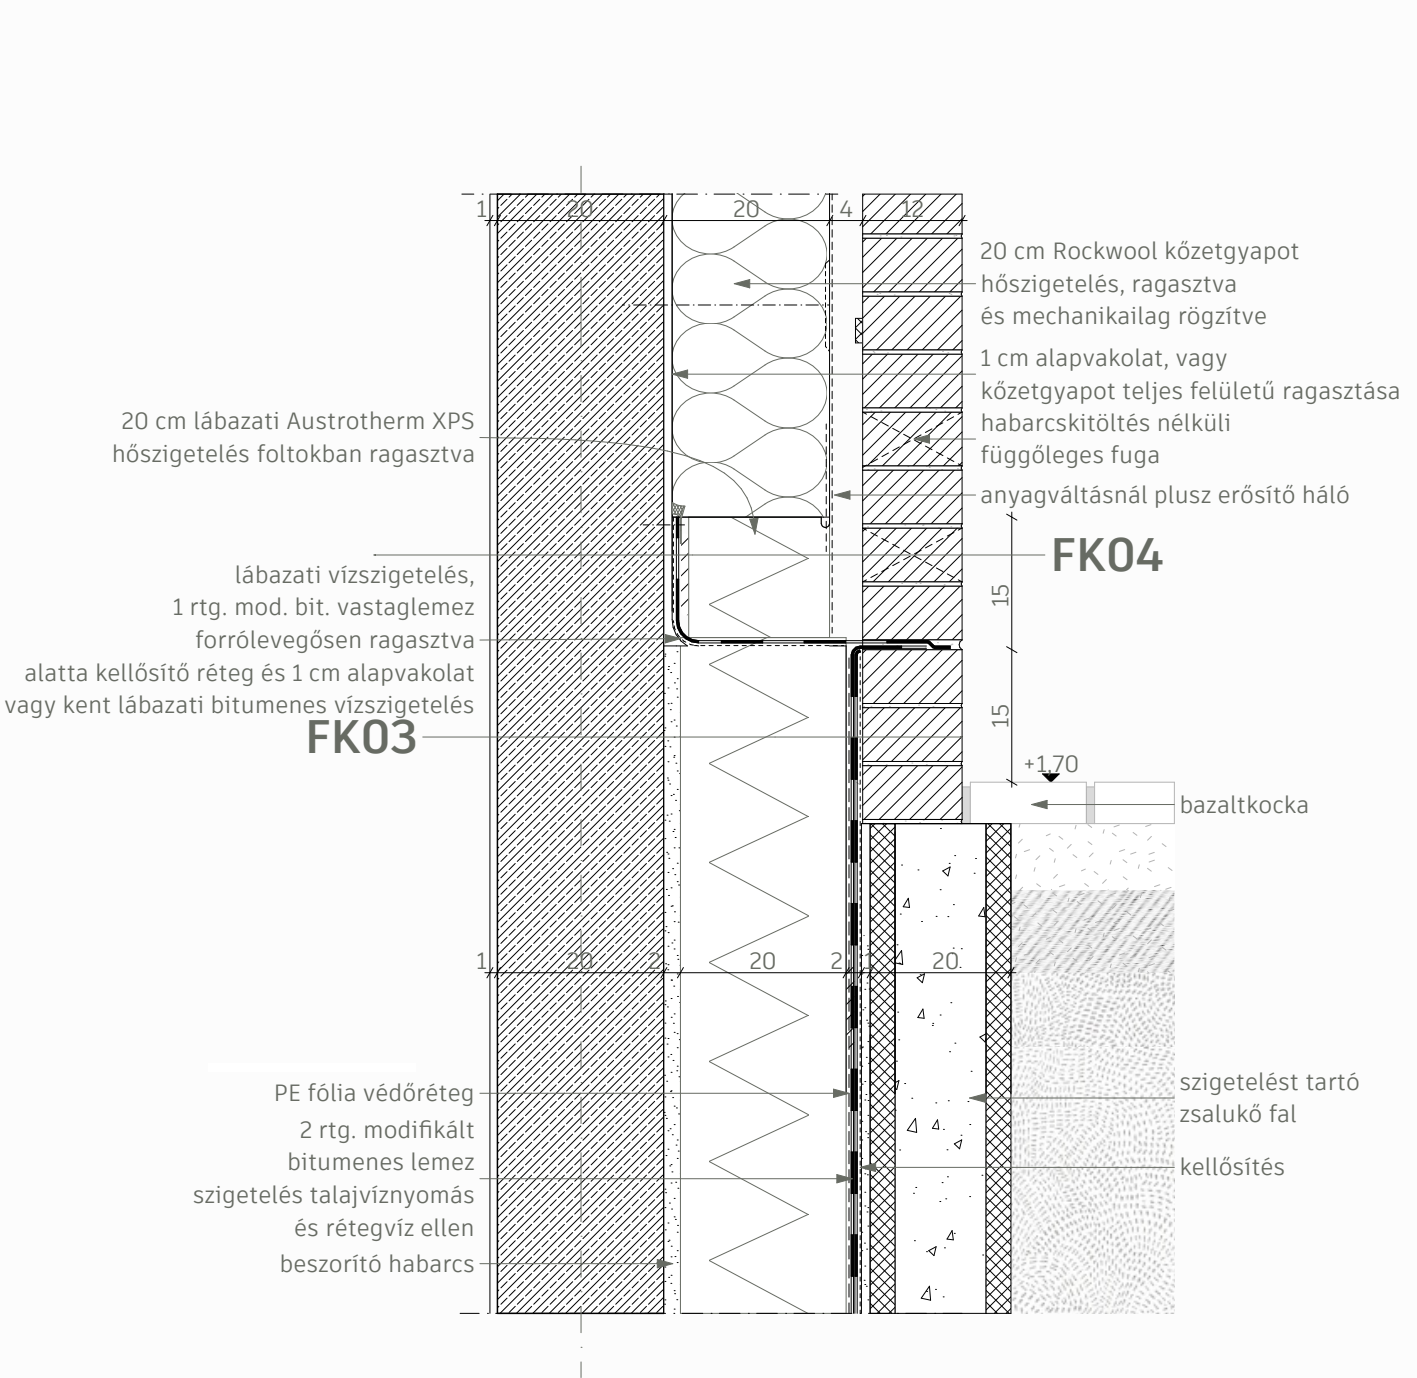

R7 részlet

