

A romok többségéről elmondható, hogy előbb-utóbb valamilyen állagmegóvó, esetleg korszerűsítő beavatkozáson esnek át, fennállásuk során legalább egy alkalommal. Ezáltal határozott véleménynyilvánításra vannak kényszerítve műemlékvédelmi szempontból. A zsámbéki romterület a számos eltérő mértékű és elvű beavatkozásnak köszönhetően nem képes határozott álláspontot képviselni, ellenben többféle helyesnek vélt megoldás bemutatására is – mintegy szabadtéri múzeumként, oktatóhelyként – tökéletesen alkalmas. Emellett műemlékvédelmi előadásoknak, szakmai vitáknak is teret adhat, ezzel elősegítve a lakosság szélesebb körű bevonását is a műemlékvédelem kérdéseibe. A Műemlékvédelmi Oktatókert tehát egy országos fejlesztés, amely egyrészt a kiemelt műemléki jelentőségű zsámbéki romterület méltó rendezéséről szól, másrészt a Magyarországon kevésbé elterjedt műemlékvédelmi oktatás hiánypótlására is szolgál.



állagmegóvás

kortárs hozzáépítés

szerkezetmegerősítés

didaktikus kiegészítés

visszaépítés




- funkció -
társadalom tanítása, nevelése
mélyebb megismerés
gyógyítás



- telepítés -
szemlélődés, visszavonulás
igazodás a domborzathoz
összhang a természettel




- építés -
tudatos, arányos
természetbe visszaforgatható anyagok

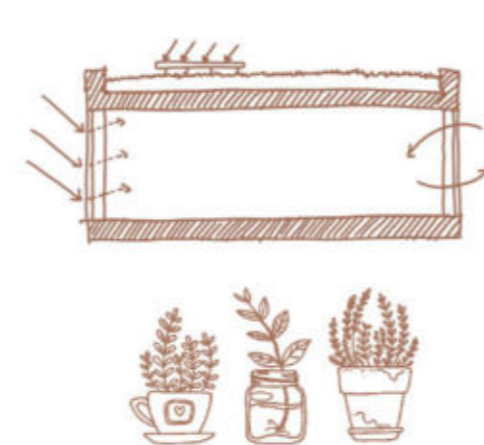


- üzemeltetés -
önellátó működés
környezettudatos
fenntartható

Az egykor itt élt szerzetesek visszahúzódó, szemlélődő életfelfogása, a természettel való szoros együttélés, az önellátás, önfenntartás filozófiája, a kétkezi munka öröme, a példamutatás, az emberi szellem formálása, a test gyógyítása mind-mind fontos eleme a koncepciónak, ám ennek bemutatása nem egy szerzetesek mindennapjairól szóló kiállítás formájában nyilvánul meg, mindinkább az építés és az üzemeltetés szemléletmódjában tükröződik.


Tehát egy olyan külvilágtól elrejtett kert létrehozása a cél, amelyben élő példán keresztül ismerhetik meg az odalátogatók a műemlékvédelem sokféleségét, a különféle építészeti hozzáállásokat és a beavatkozás lehetséges fokozatait. Az új koncepció egy fenntartható alternatívát kínál a történeti rétegek mellé, amely anyaghasználatában és működésében is igazodik a természet adta lehetőségeihez, így őrizve meg az egykor itt élt szerzetesek gondolkodásmódját, szellemiségét.

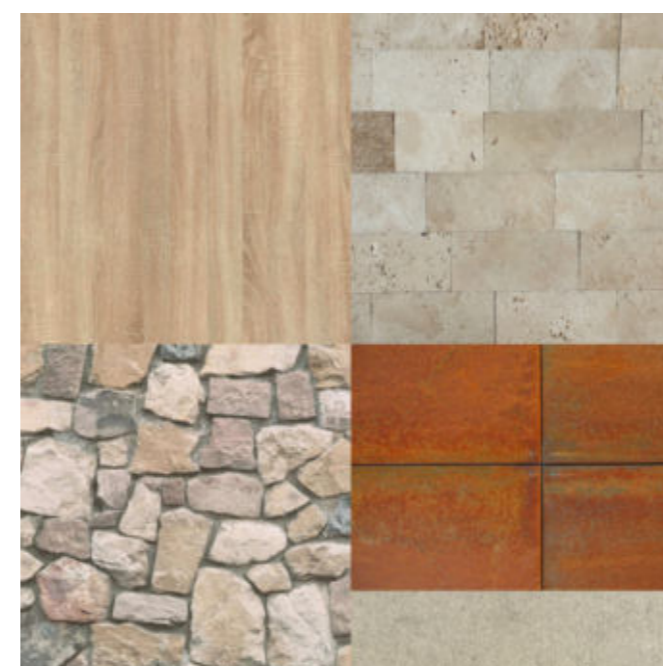

kerítés

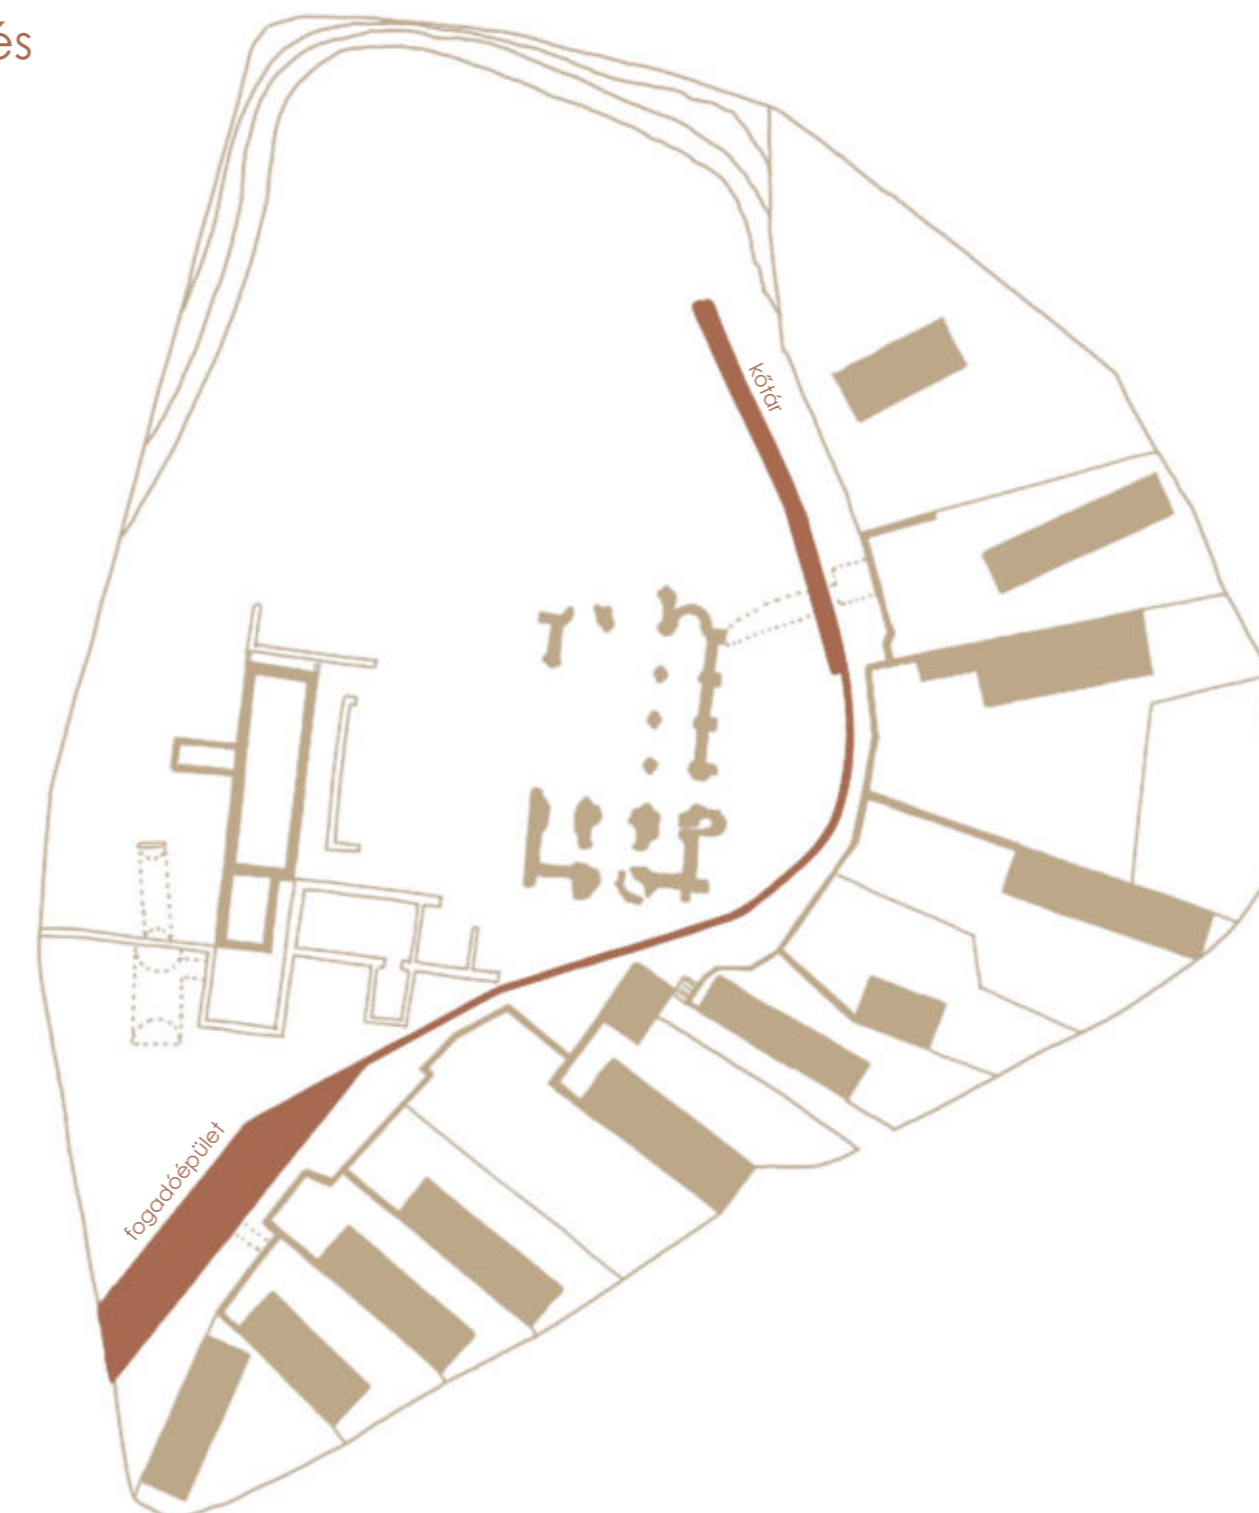

kert

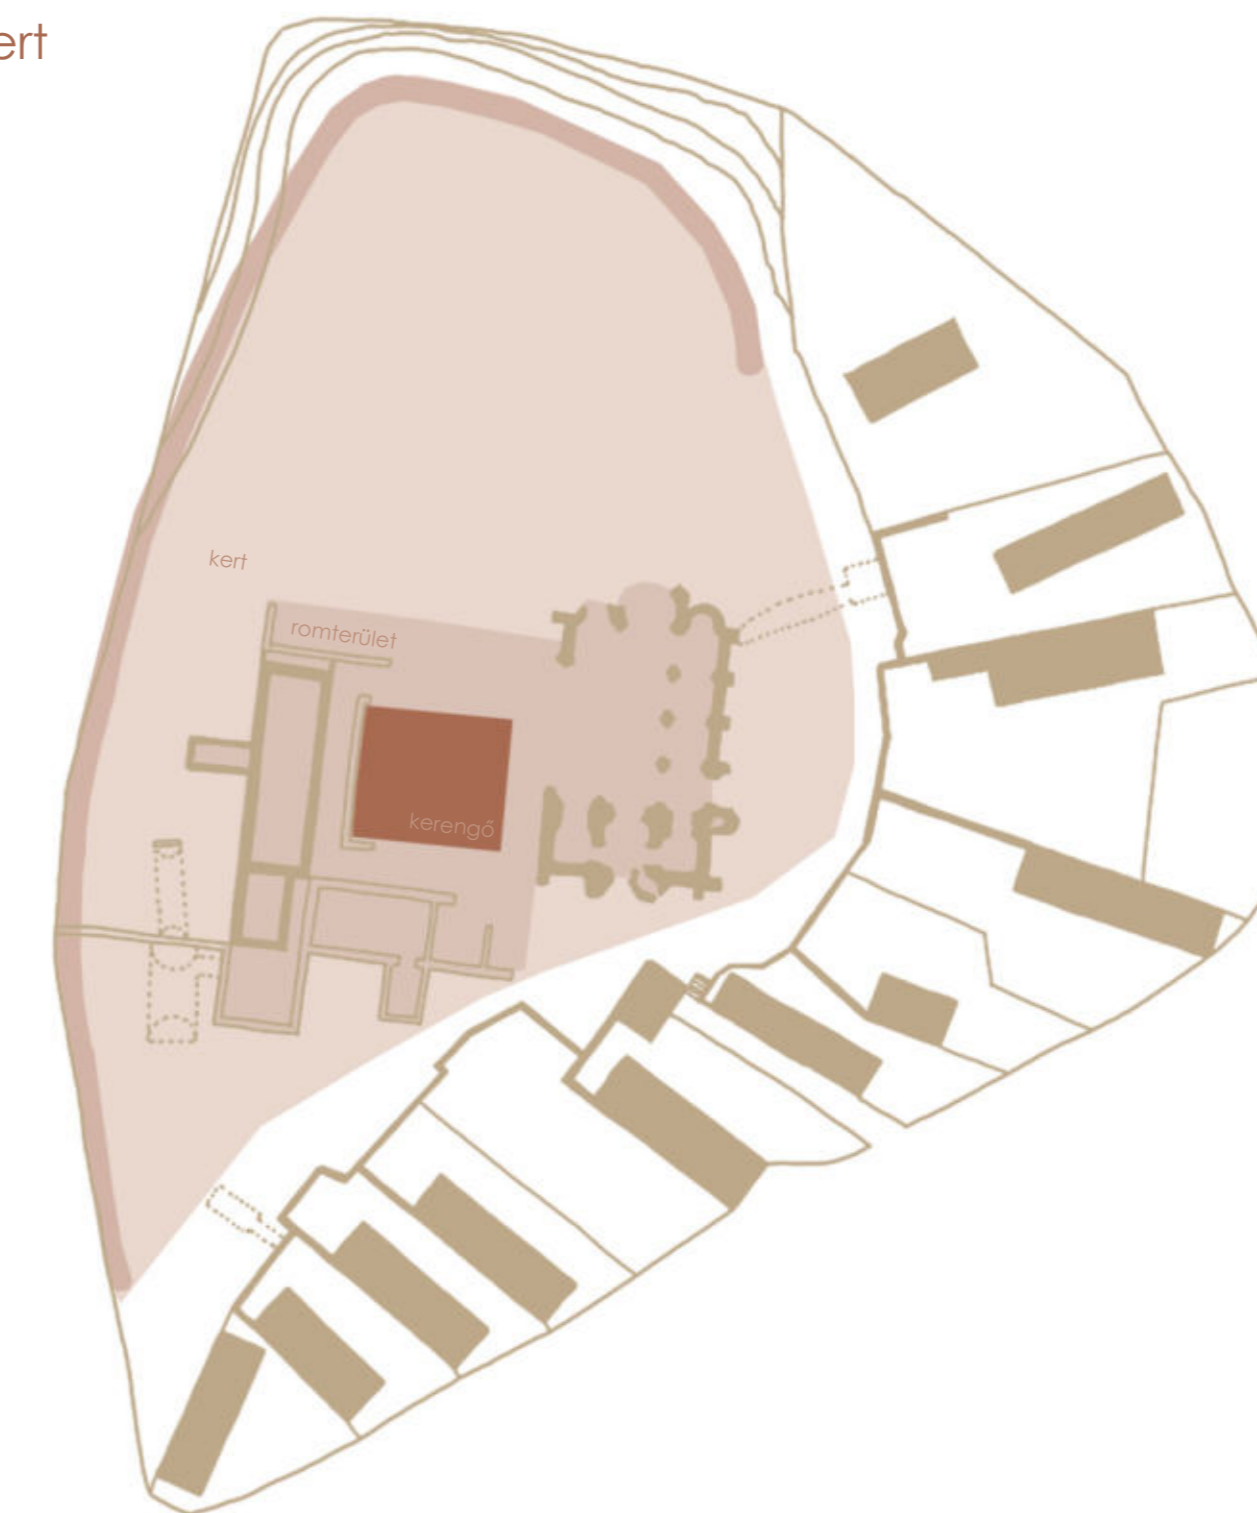




tanösvény




műemlékvédelmi oktatókert
- a zsámbéki romterület revitalizációja -

diplomatervezés
kólmán krisztina
bme középülettervezési tanszék
2023

építész: szabó levante dlla
épületszerkezetek: medvey boldizsár
tartószerkezetek: ther péter pál
épületépítészet: dr. magyar zoltán
építéskivitelezés: dr. vidovszky istván jános

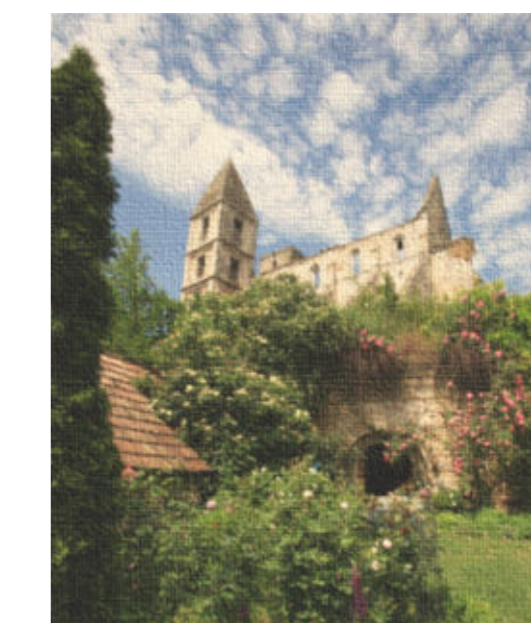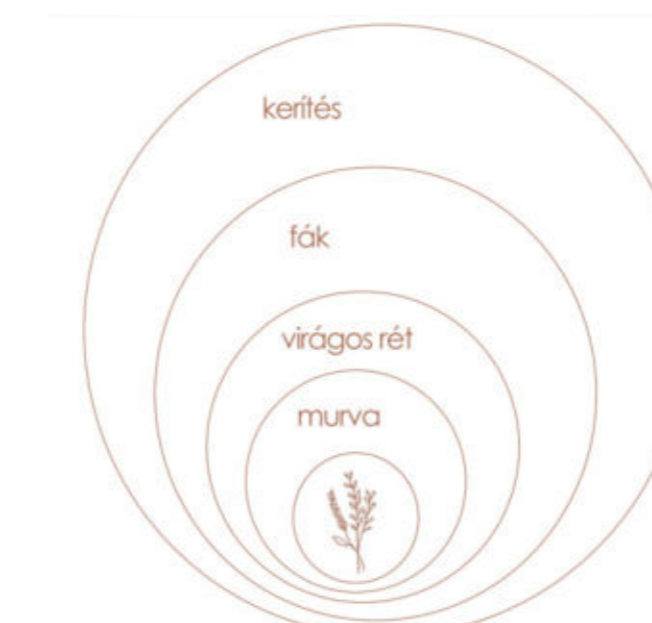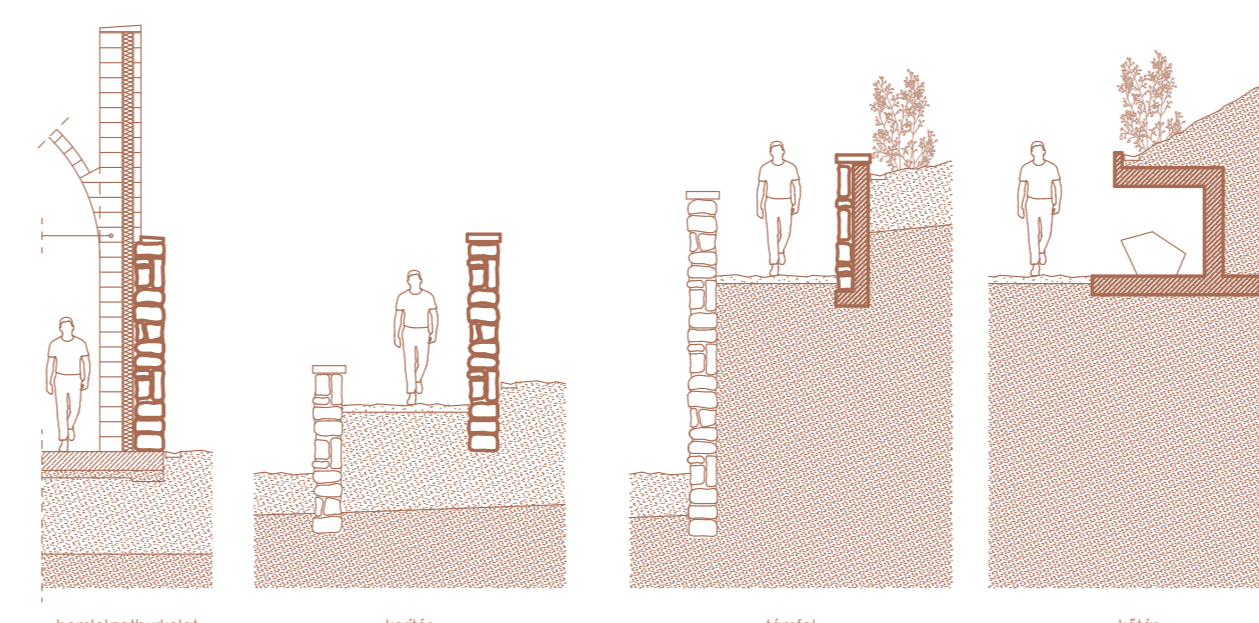

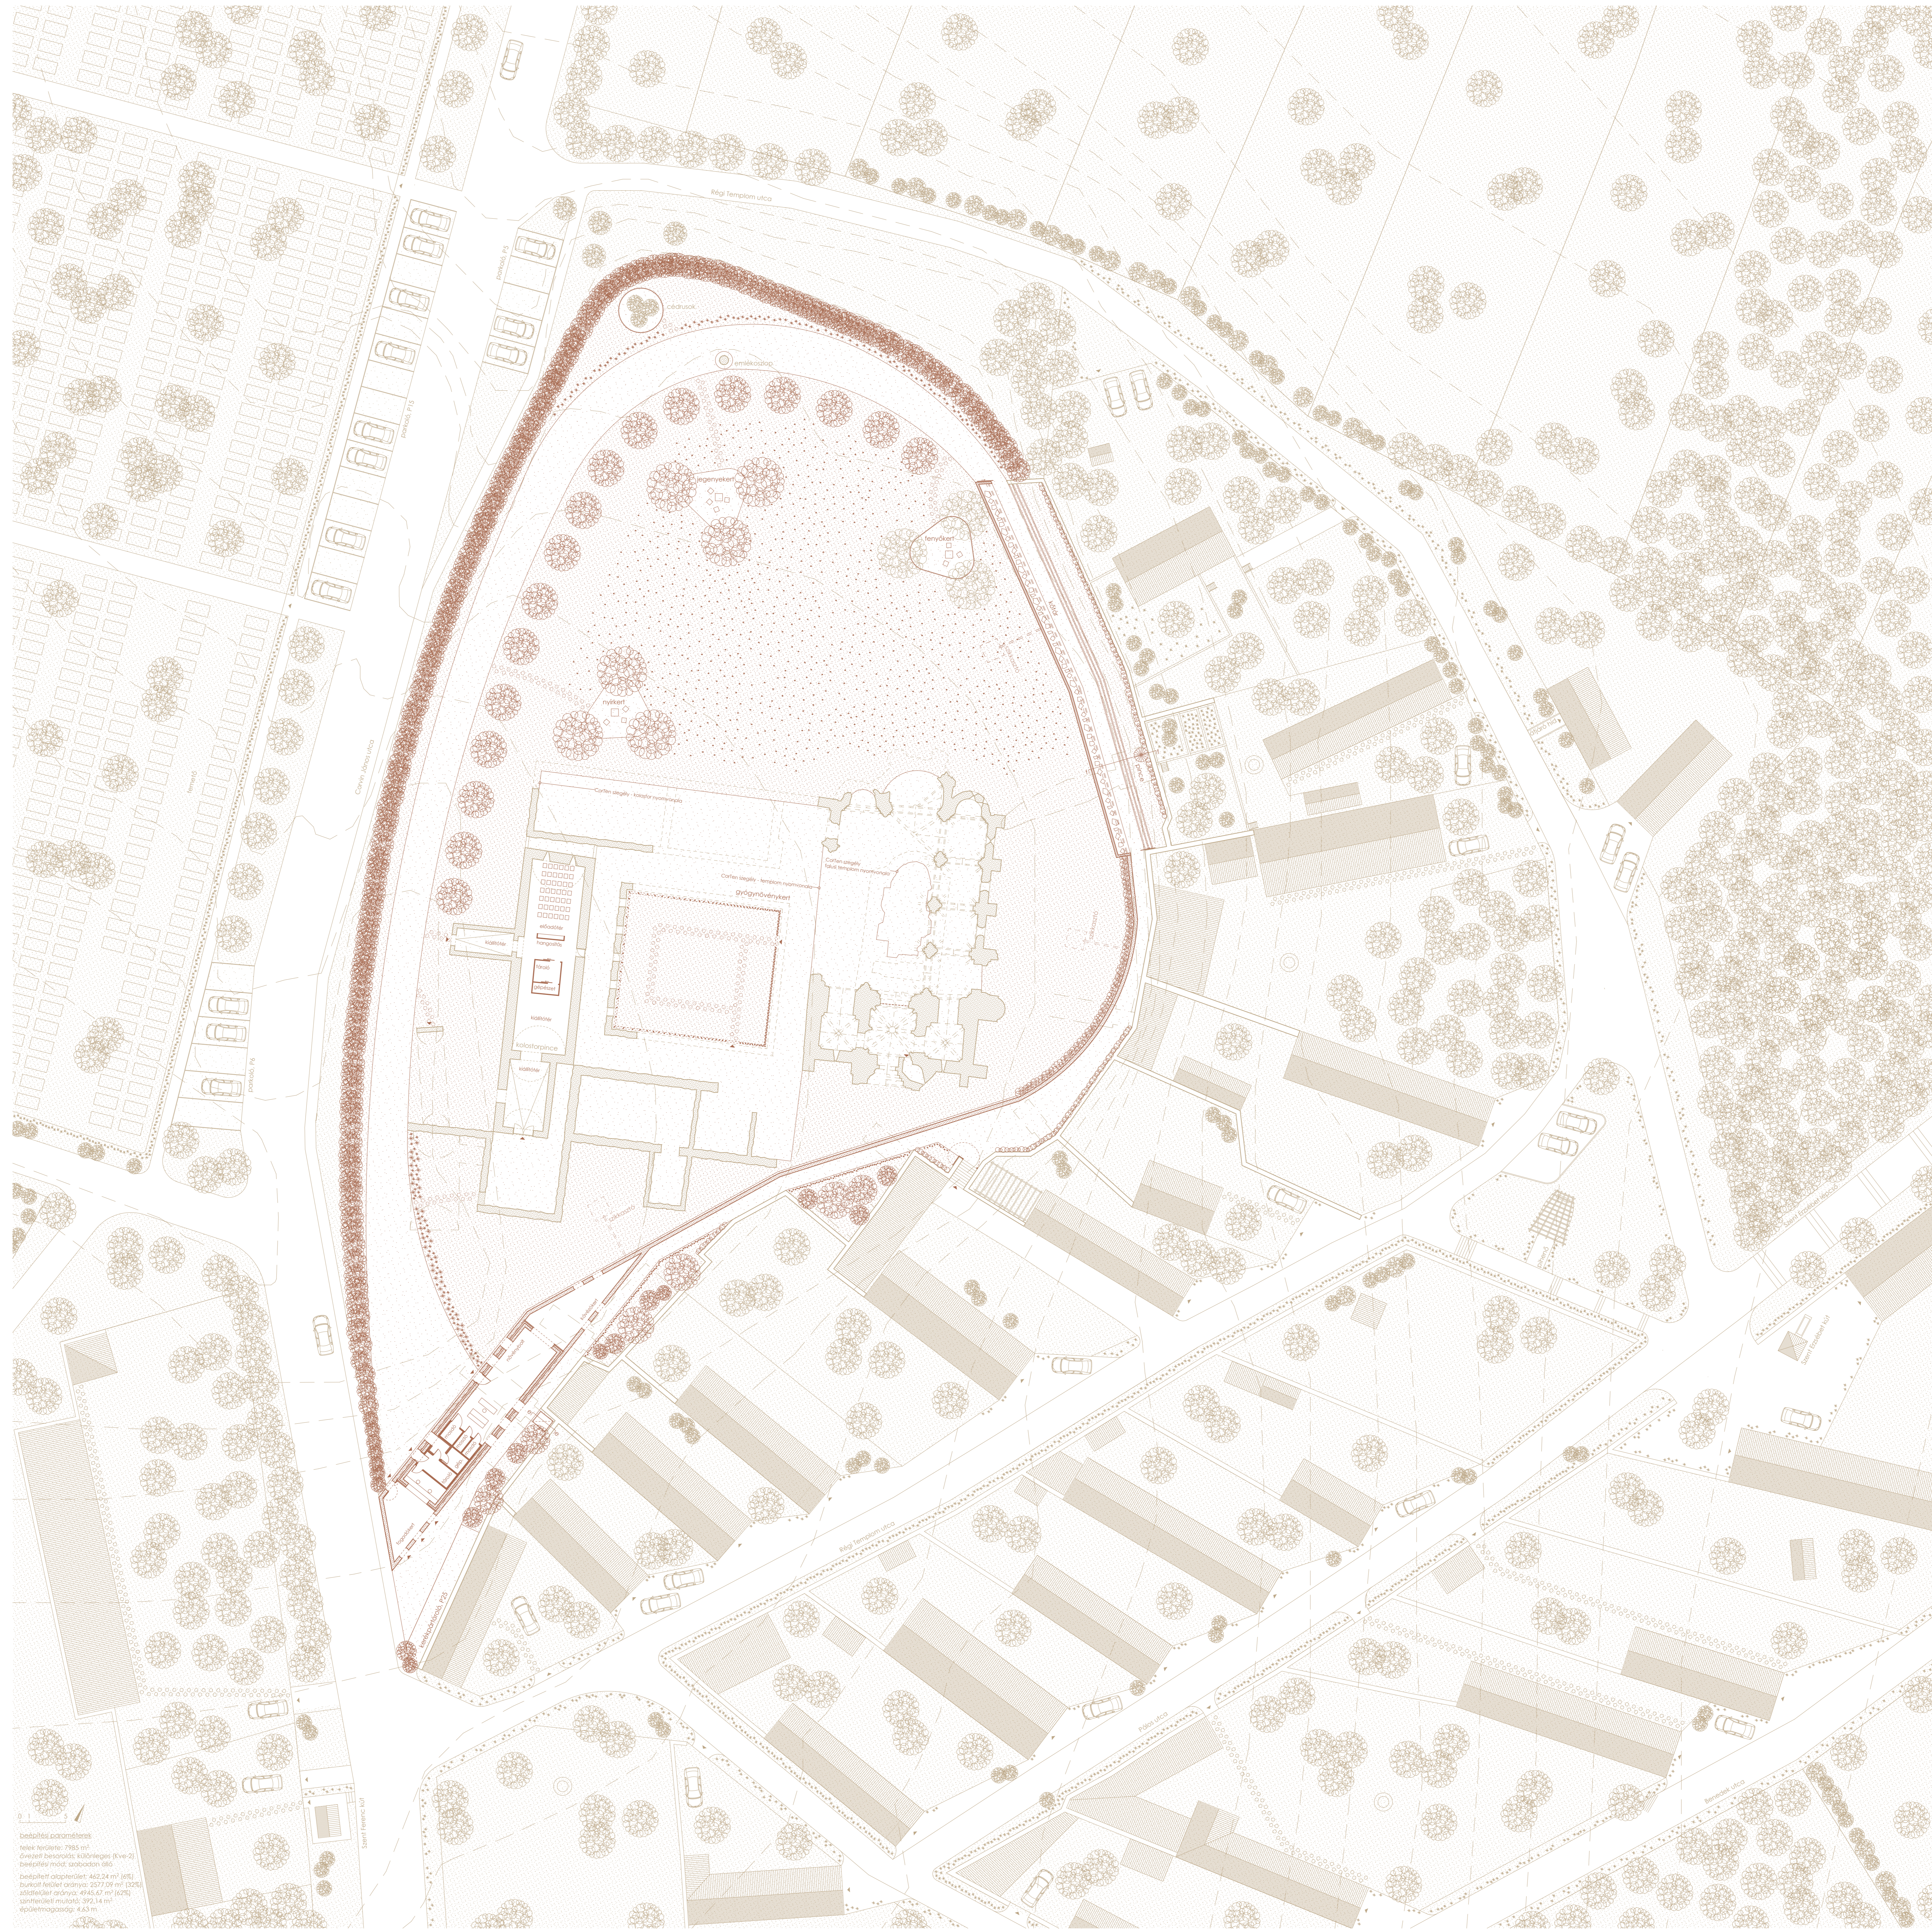



műemlékvédelmi oktatókert
- a szombéki romterület revitalizációja -

diplomatervezés
kőmón krisztina
örme középülettervezési tanszék
2023

építészet: szabó levénte dila
építésztervezetek: mecsvey boldizsár
tartószerkezetek: ihor péter pál
épületgépészet: dr. magyar zoltán
építésvilágítás: dr. vidovszky istván jános

szombéki szomszédtelep
telep terület: 2985 m²
terület beépítés: 1000 m² (Környék (Kiv-2))
szomszédtelep terület: 485 m²
beépített terület: 482,24 m² (Kiv-2)
Környék terület: 297,09 m² (Kiv-2)
szomszédtelep terület: 485,42 m² (Kiv-2)
szomszédtelep terület: 485,42 m²
szomszédtelep terület: 485,42 m²

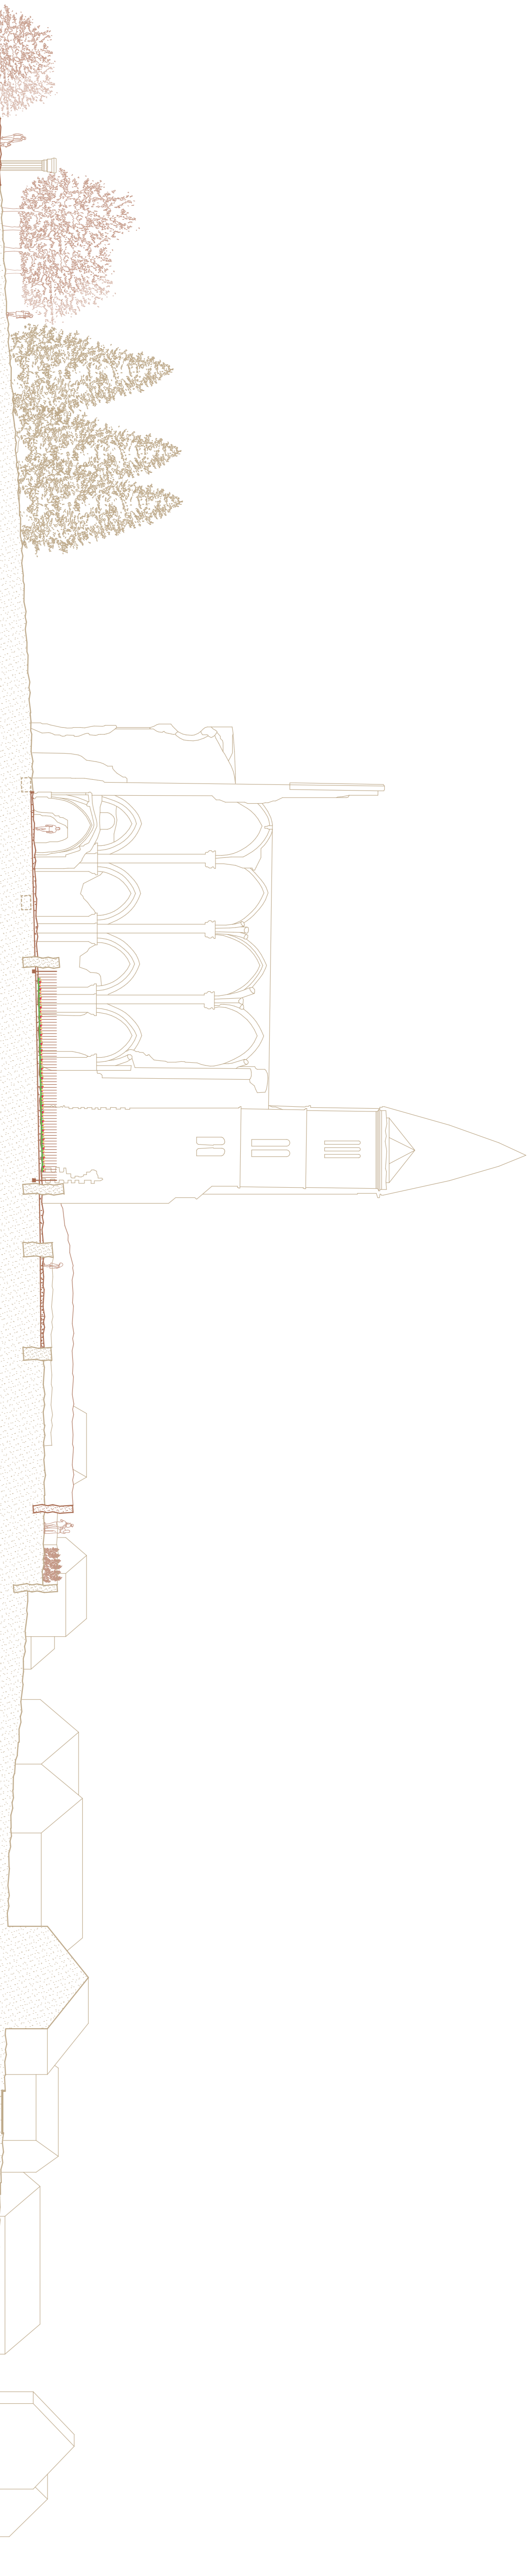

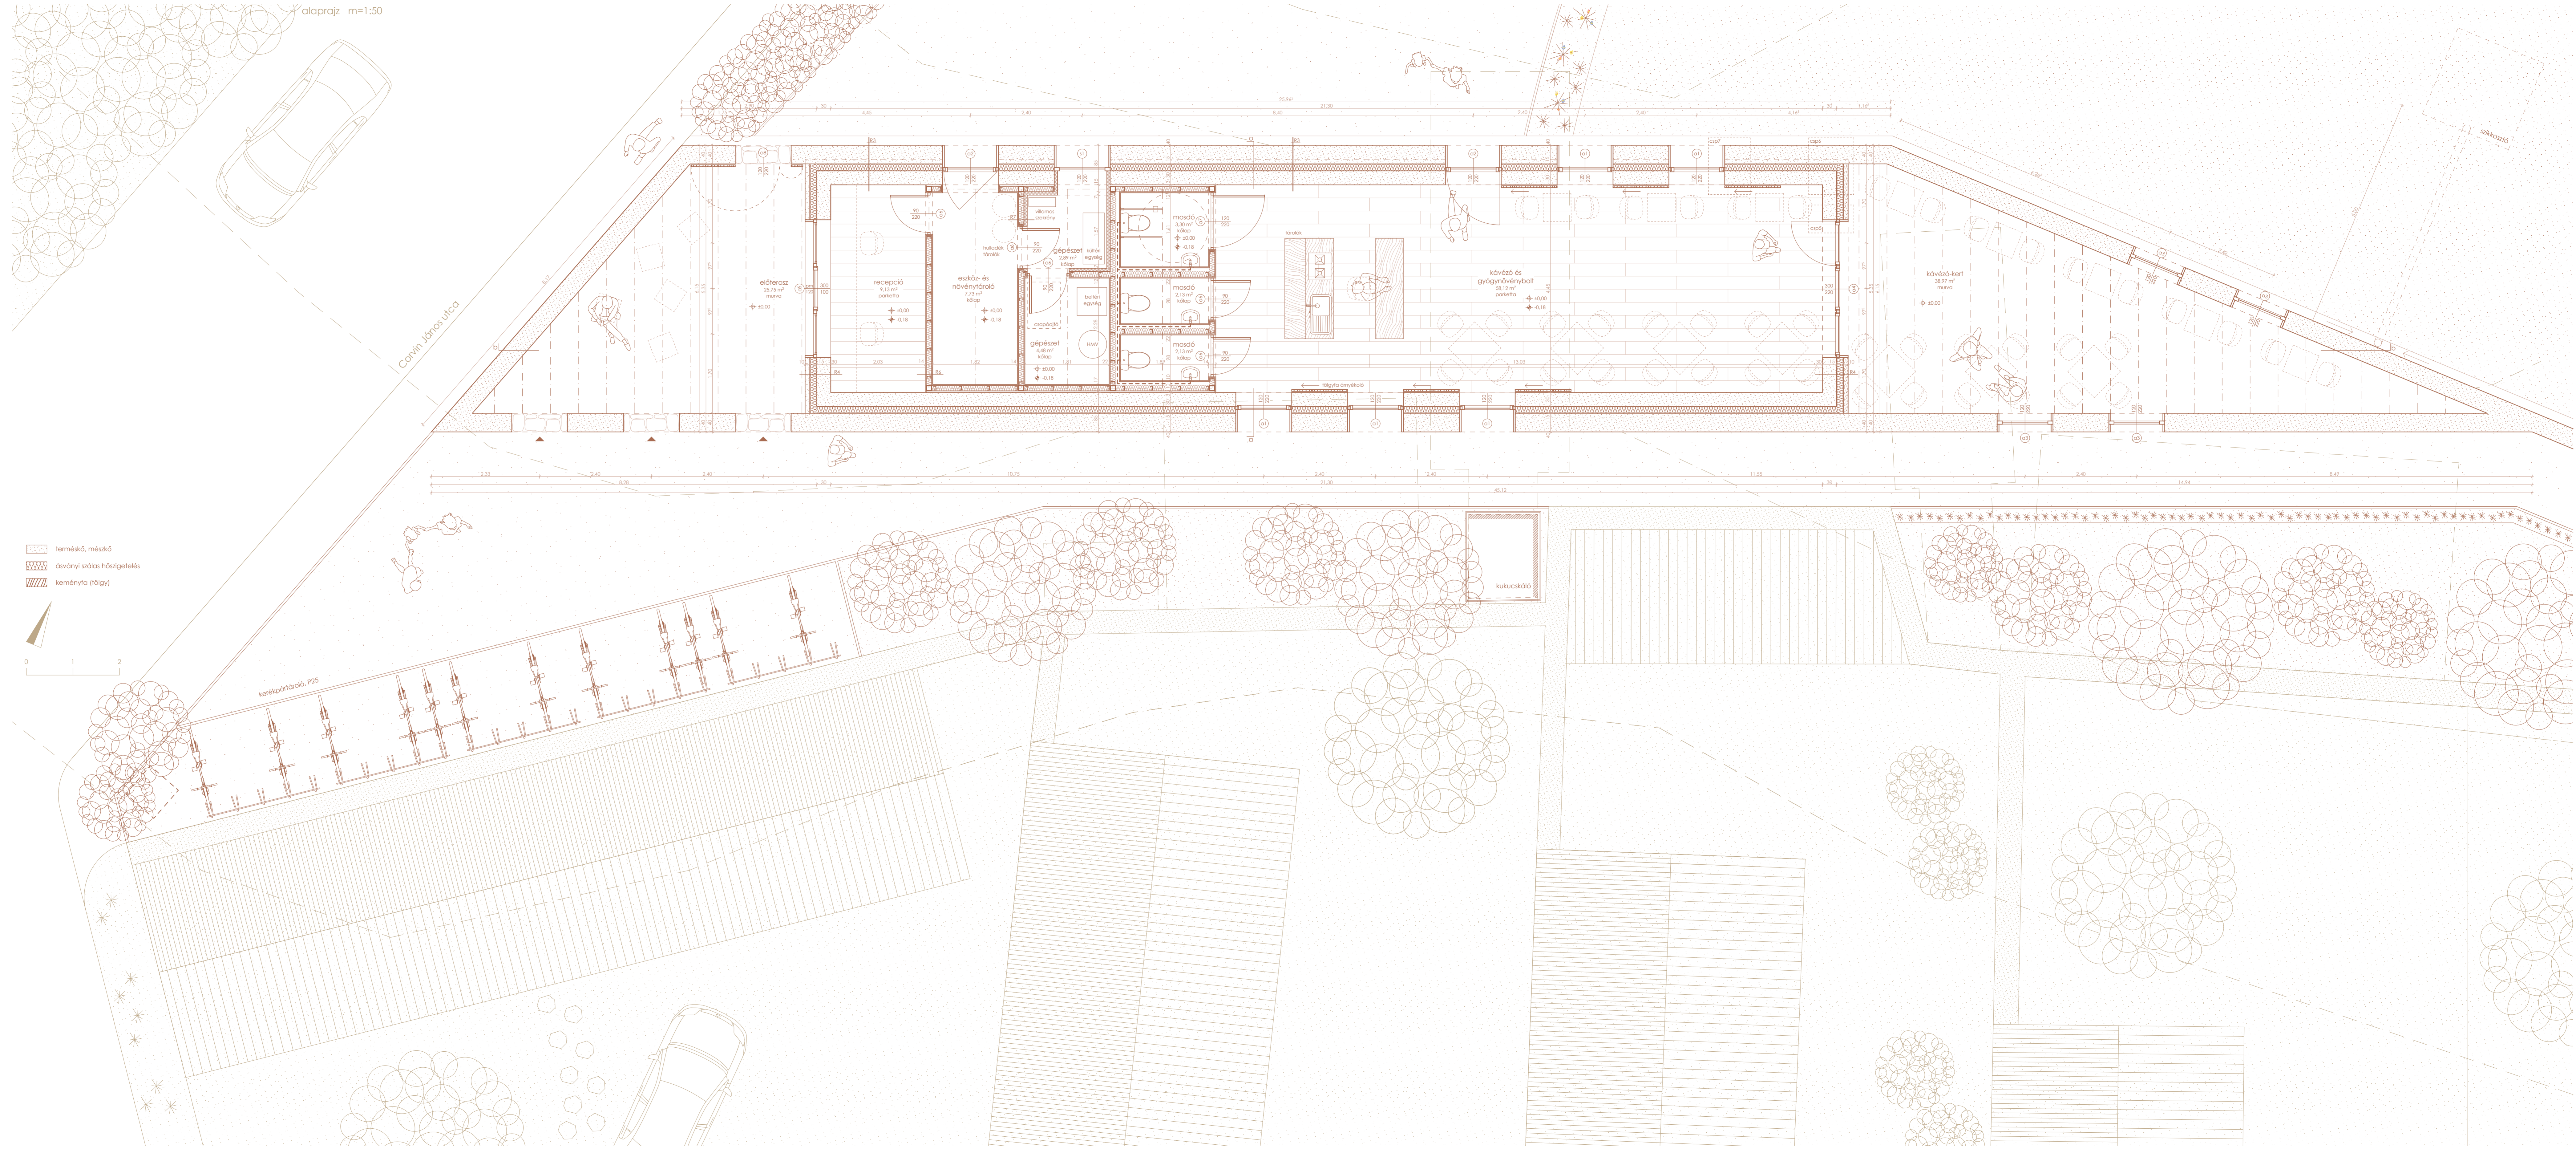

műemlékvédelmi oktatóker
 - a zsámbéki romterület revitalizációja -

diplomatervezés
 kálmán krisztina
 bme középülettervezési tanszék
 2023

építész: szabó levante dila
 épületszerkezetek: medvey boldizsár
 tartószerkezetek: ther péter páli
 épületgépészet: dr. magyar zoltán
 építéskivitelezés: dr. vidovszky istván jános


műemlékvédelmi oktatókert
- a számbéki romterület revitalizációja -


diplomatervezés
kálmán krisztina
bme középülettervezési tanszék
2023

építész: szabó levante dla
épületszerkezetek: medvey boldizsár
tartószerkezetek: ther péter páli
épületgépészet: dr. magyar zoltán
építéskivitelezés: dr. vidovszky istván jános



a-a metszet m=1:50

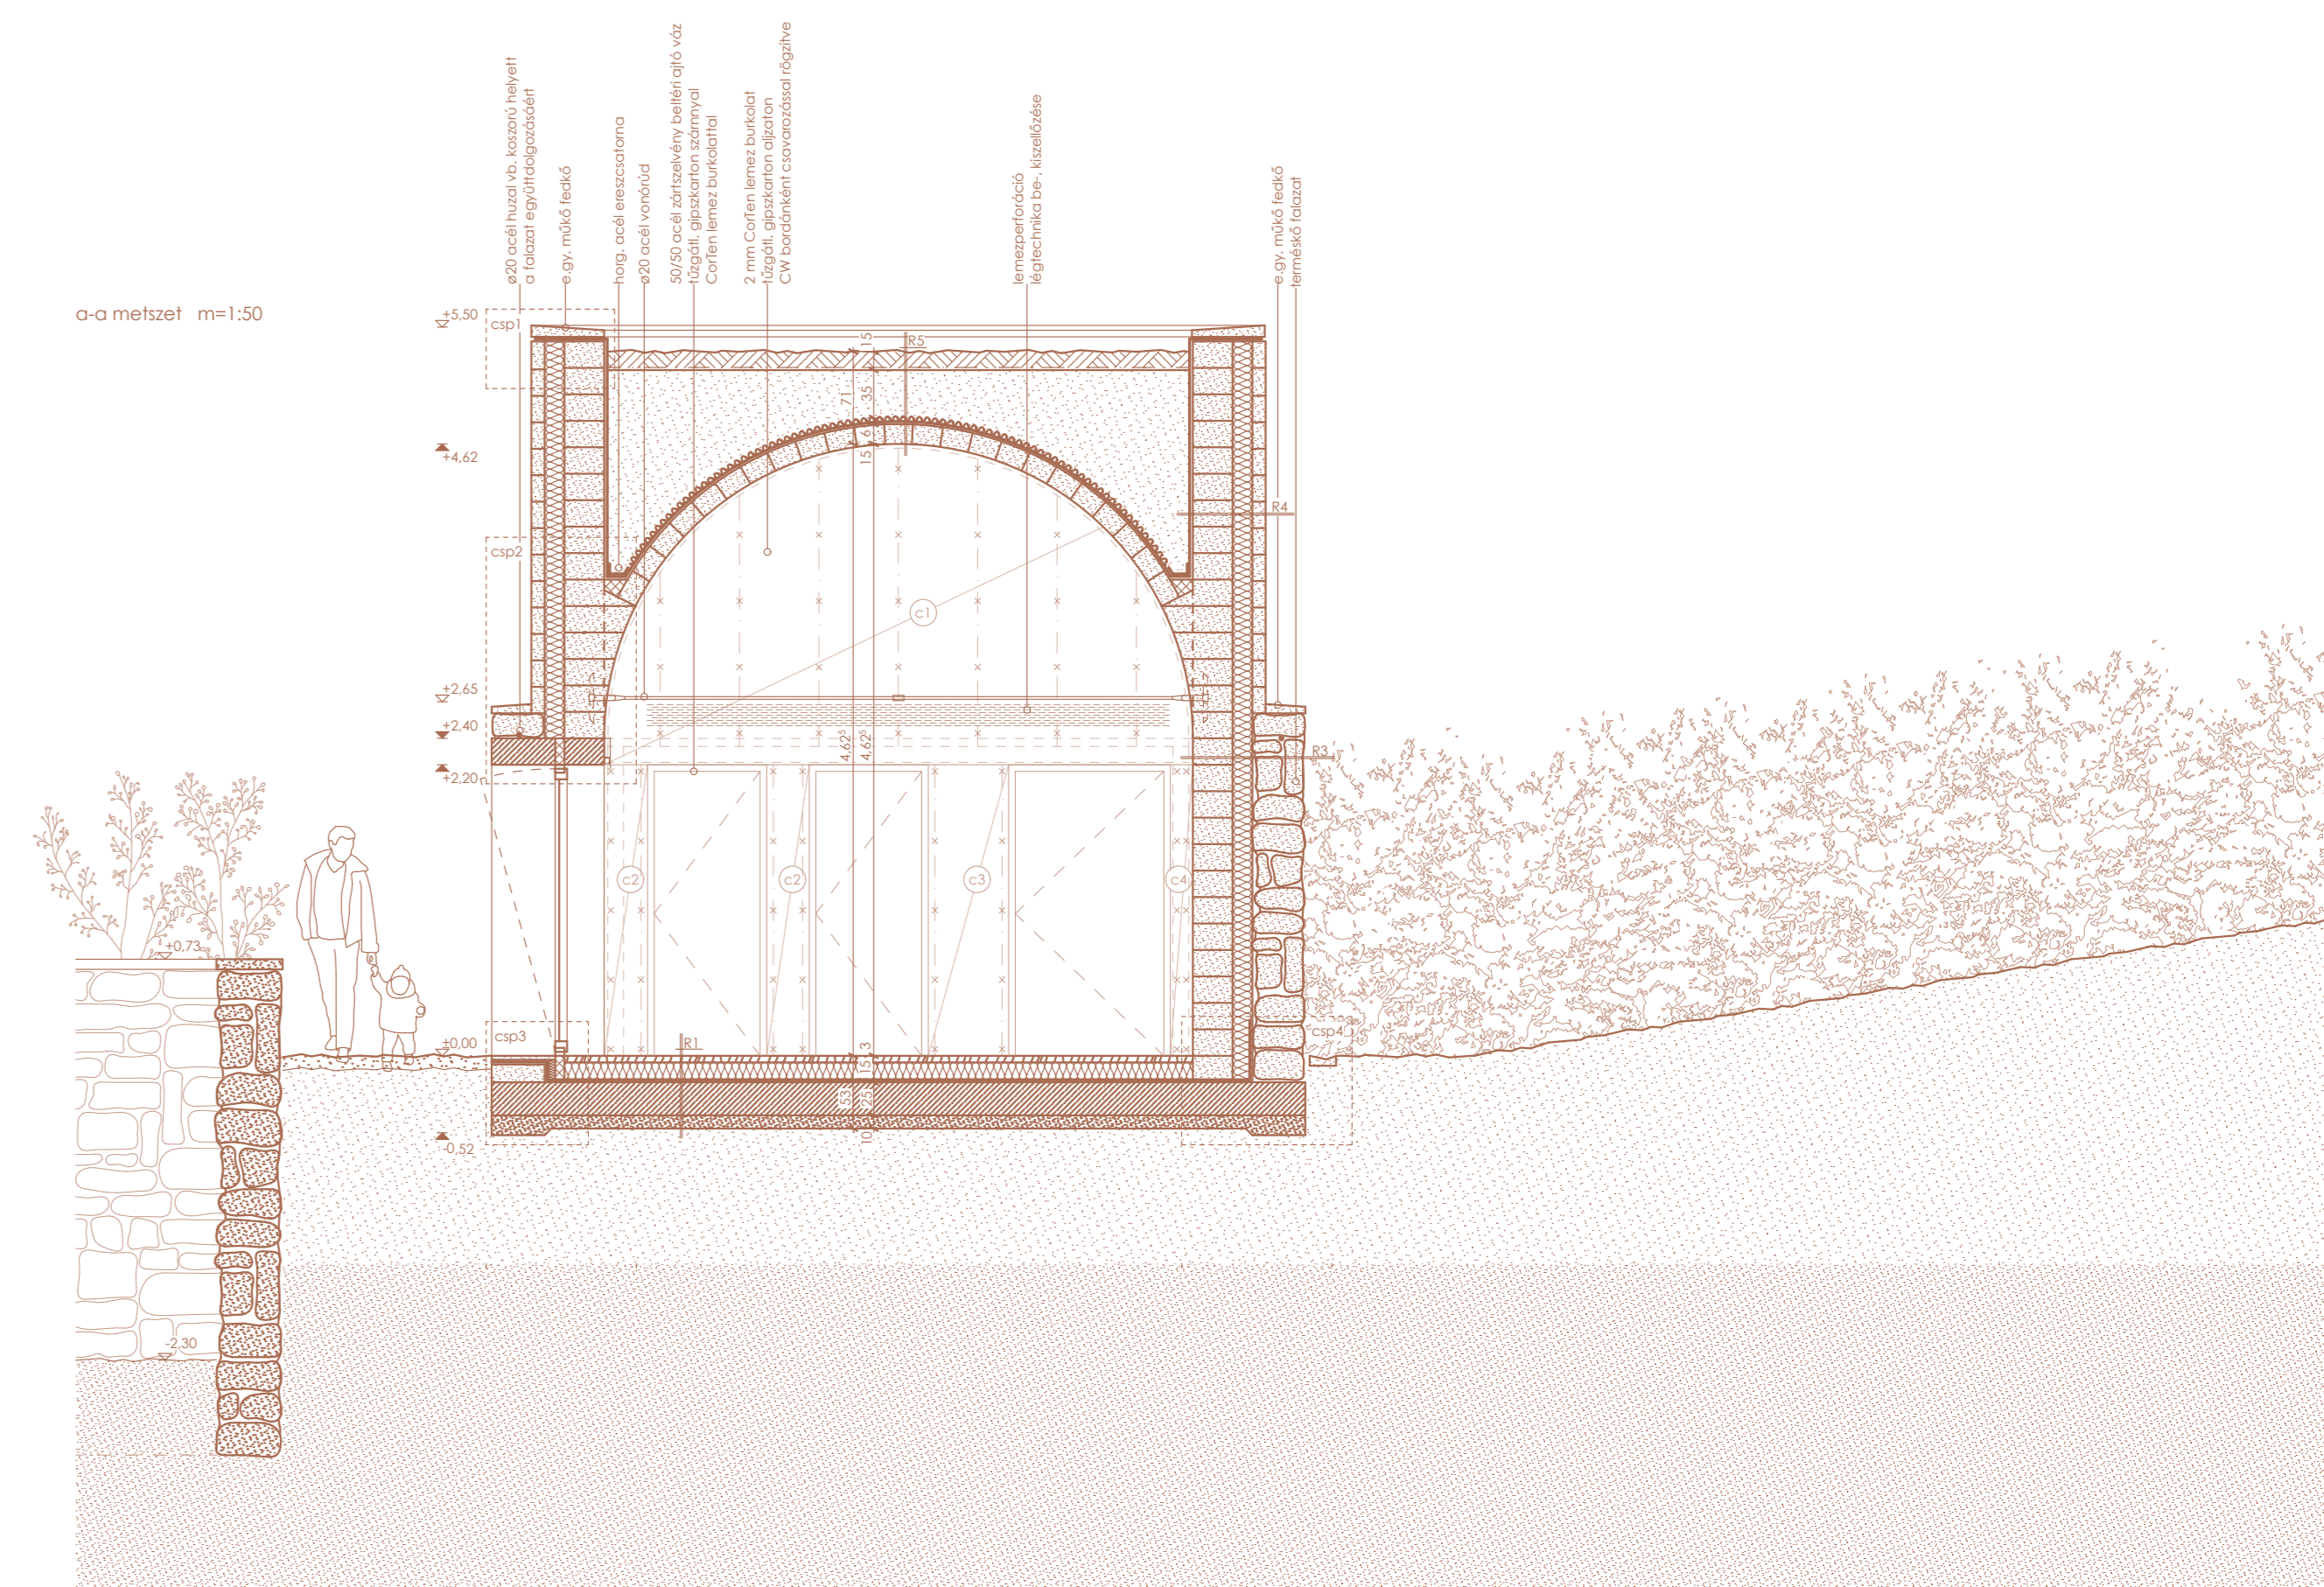

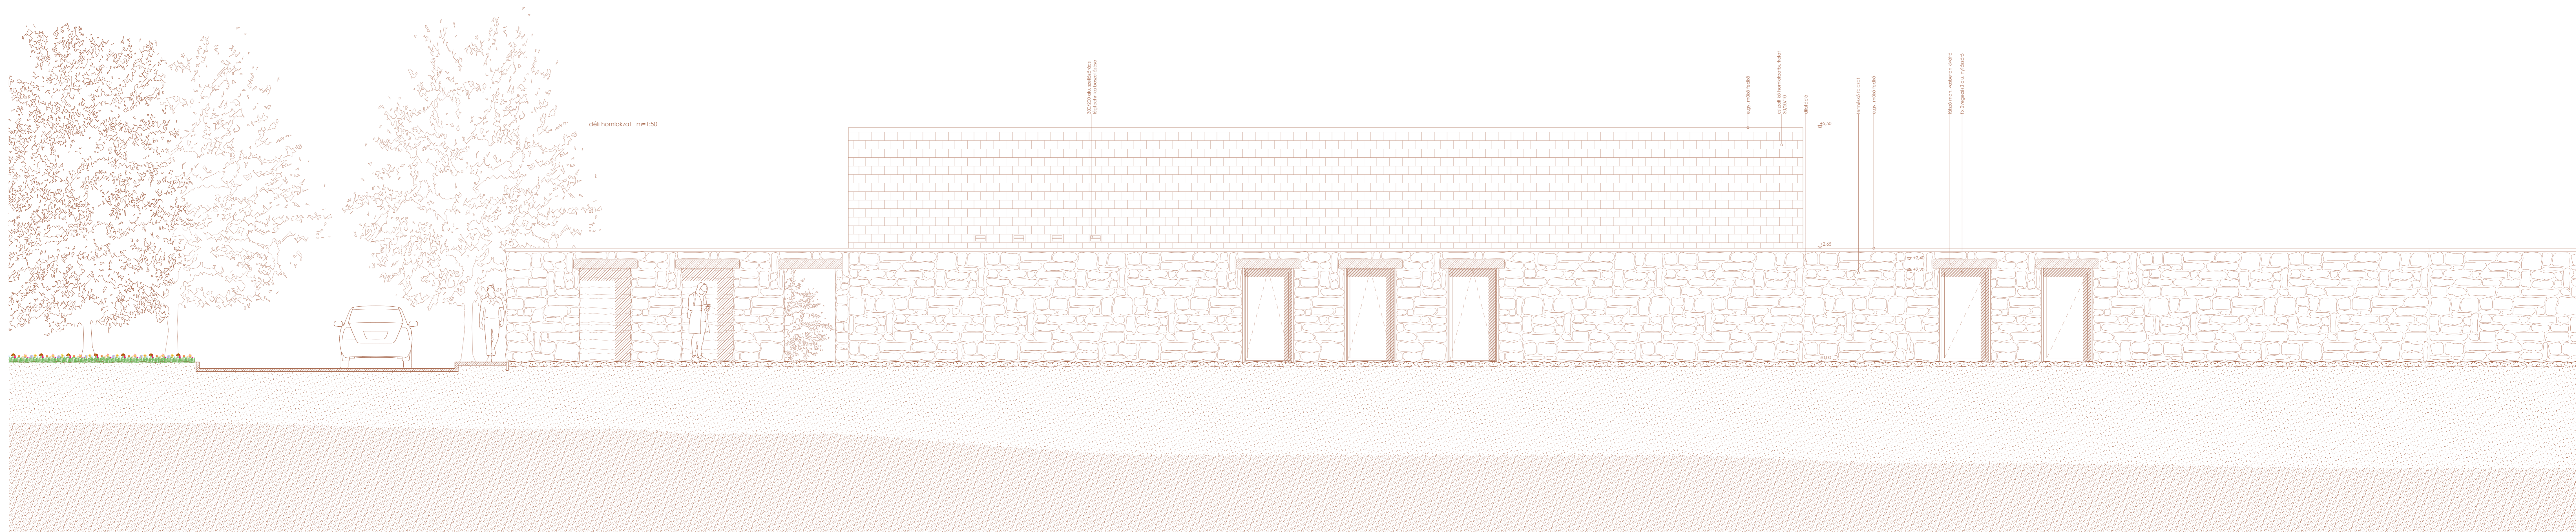

műemlékvédelmi oktatókert

- a zsámbéki romterület revitalizációja -

diplomatervezés
 kólmán krisztina
 bme középülettervezési tanszék
 2023

építész: szabó levente dila
 épületszerkezetek: medvey boldizsár
 tartószerkezetek: ther péter páli
 épületépítészet: dr. magyar zoltán
 építéskivitelezés: dr. vidovszky istván jános


műemlékvédelmi oktatókert
- a zsámbéki romterület revitalizációja -

diplomatervezés
kálmán krisztina
bme középülettervezési tanszék
2023

építészet: szabó levante dla
épületszerkezetek: medvey boldizsár
tartószerkezetek: ther péter páli
épületgépészet: dr. magyar zoltán
építéskivitelezés: dr. vidovszky istván jános



nyugati homlokzat m=1:50

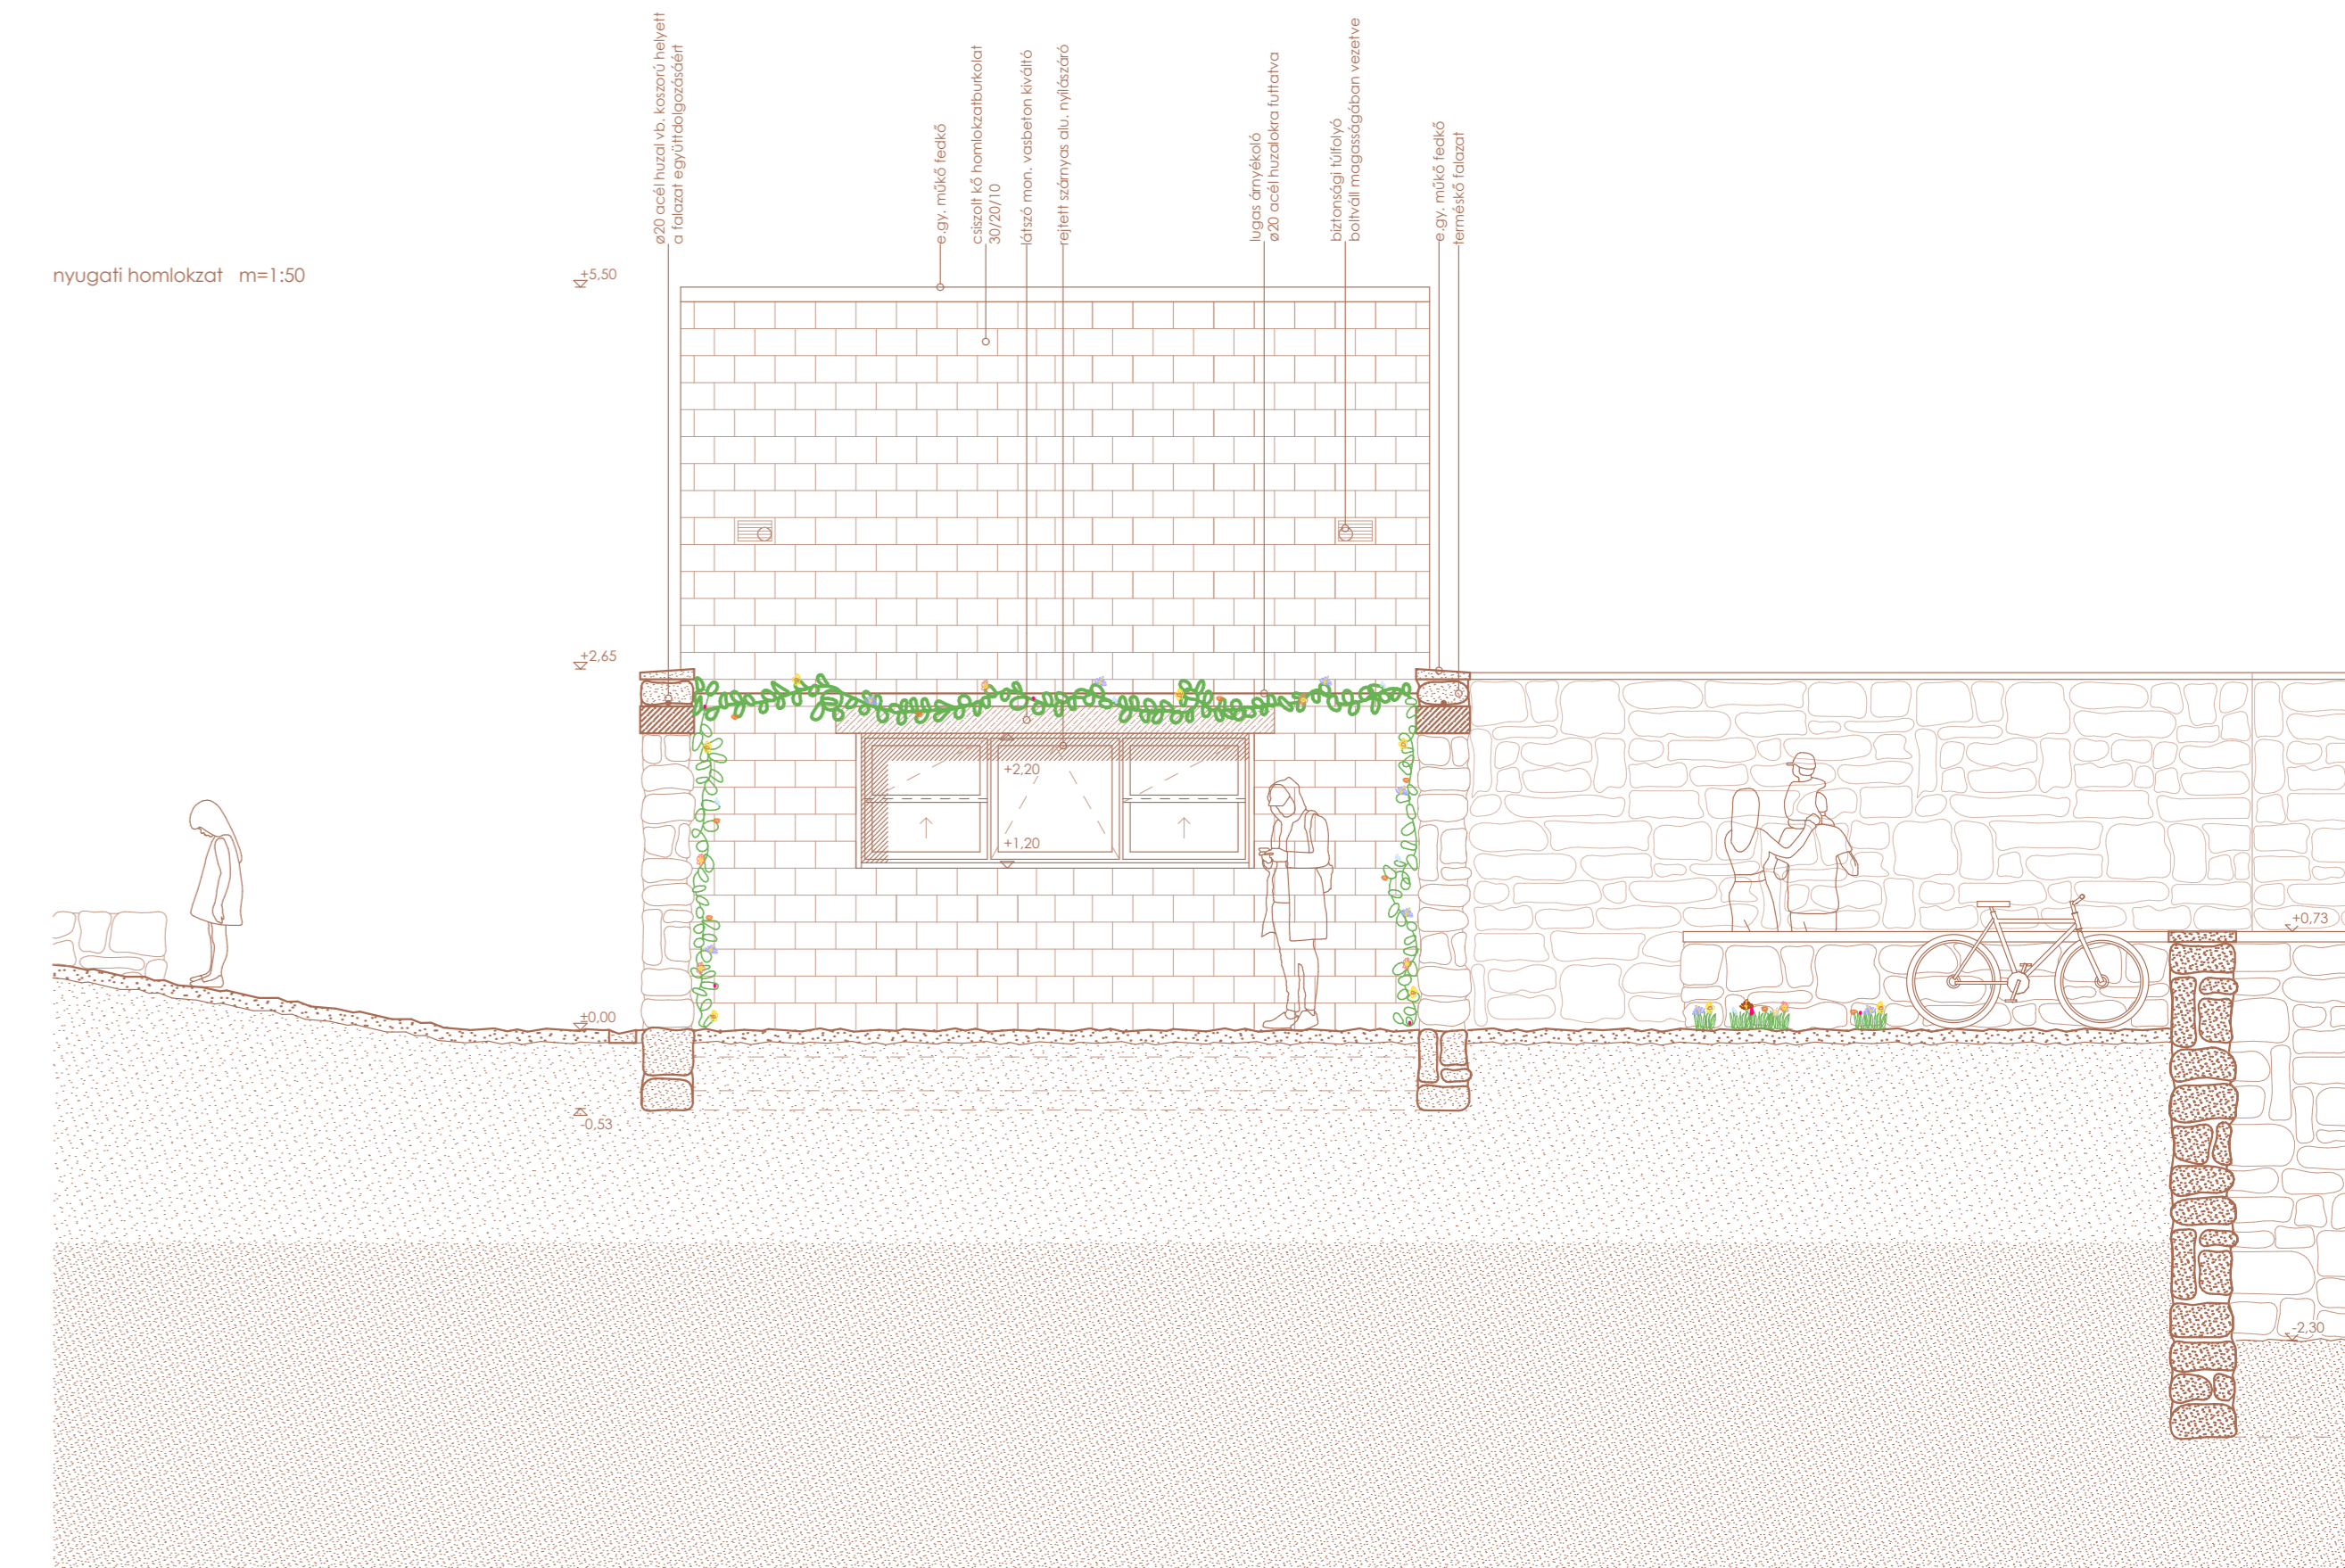


műemlékvédelmi oktatókert
- a zsámbéki romterület revitalizációja -

diplomatervezés
kálmán krisztina
bme középülettervezési tanszék
2023

építész: szabó levante dla
épületszerkezetek: medvey boldizsár
tartószerkezetek: ther péter páli
épületgépészet: dr. magyar zoltán
építéskivitelezés: dr. vidovszky istván jános




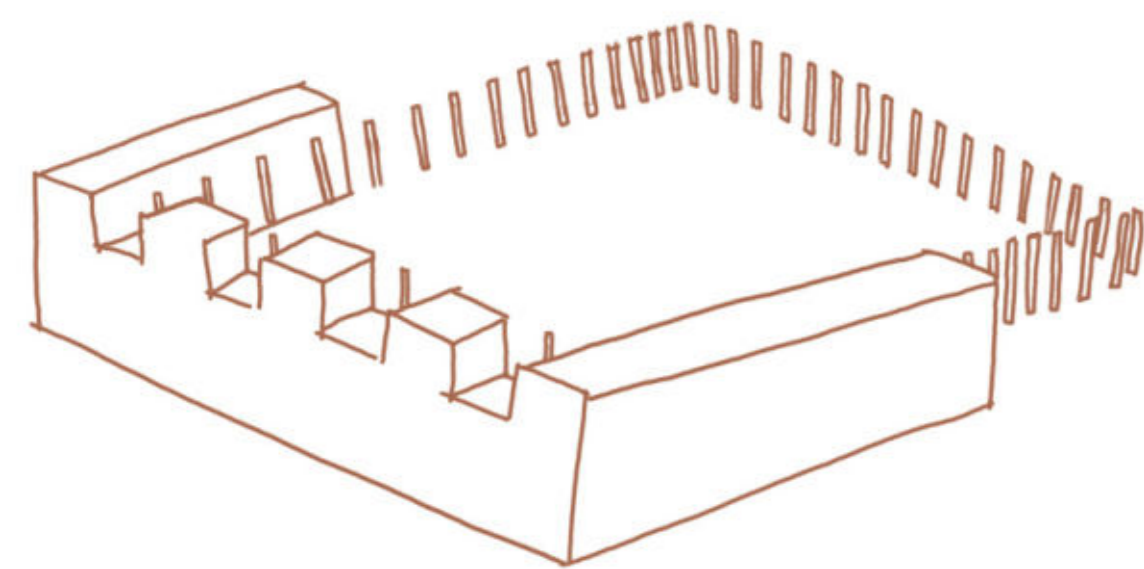

műemlékvédelmi oktatókert
- a zsámbéki romterület revitalizációja -


diplomatervezés
kálmán krisztina
bme középülettervezési tanszék
2023


építészet: szabó levante dla
épületszerkezetek: medvey boldizsár
tartószerkezetek: ther péter pál
épületgépészet: dr. magyar zoltán
építéskivitelezés: dr. vidovszky istván jános

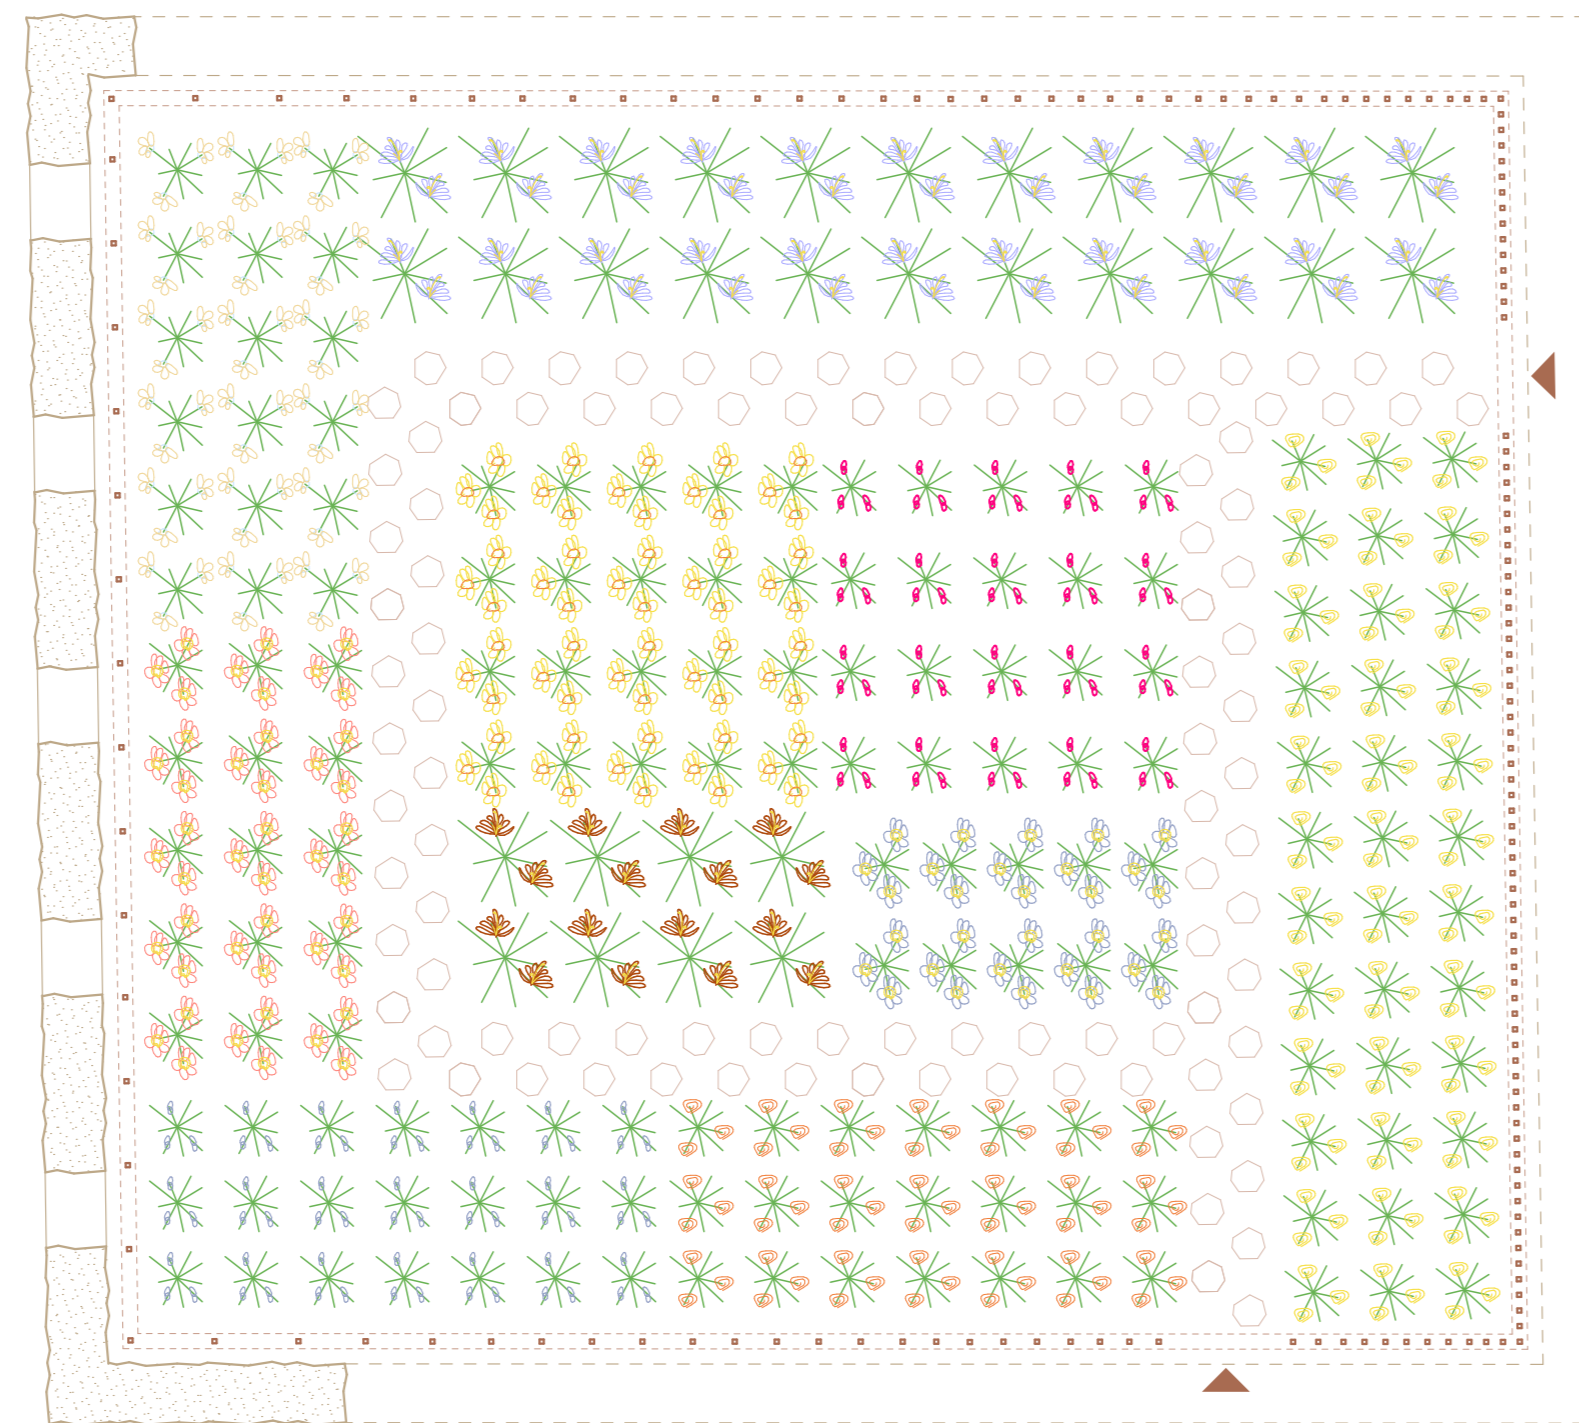

- teák, szirupok:
kamilla
bodza
cspikebogyó
gyömbér
levendula
- fűszerek:
ánizs
borsmenta
kakukkfű
édeskömény
- természetes édesítő:
édesgyökér

csp11 - kerengő acéloszlop alapozása m=1:5

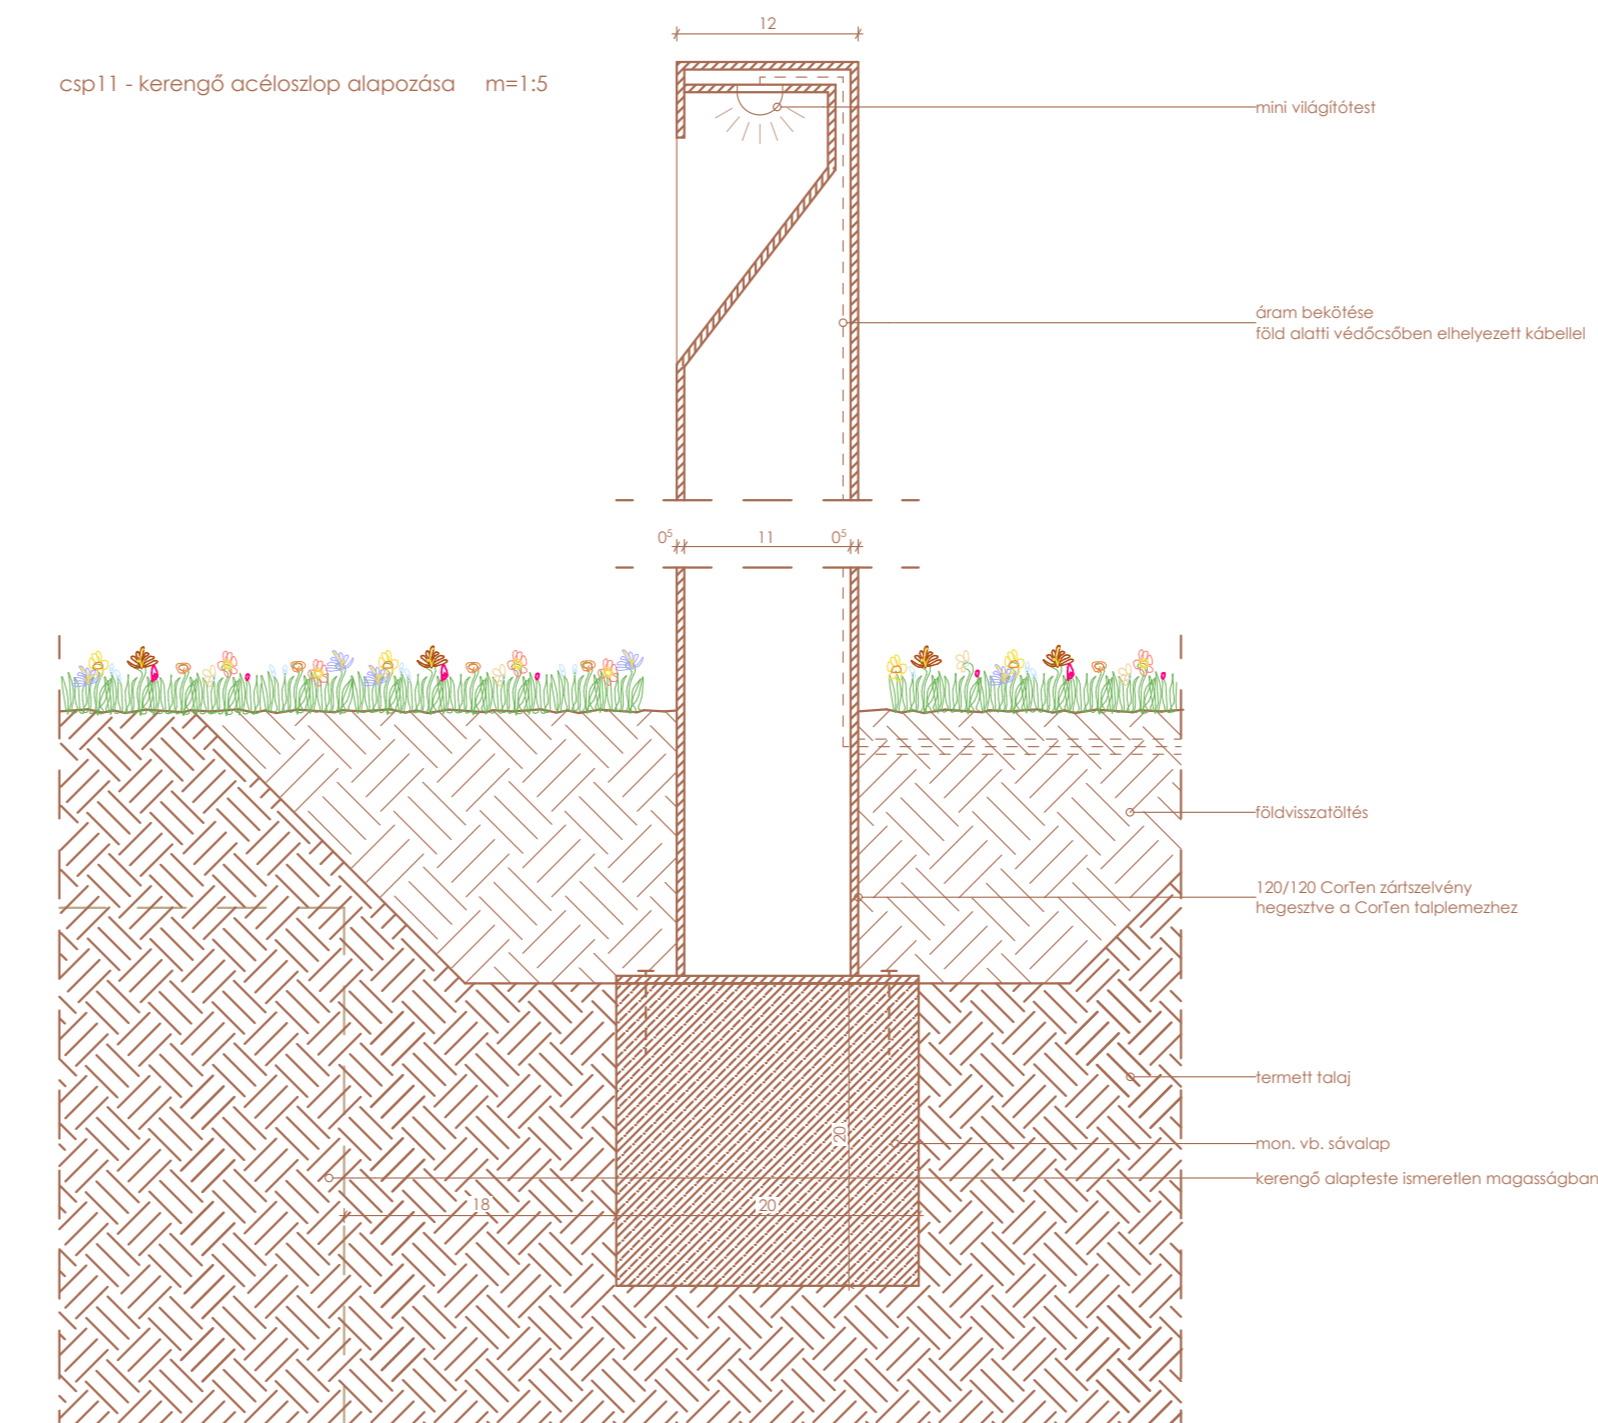

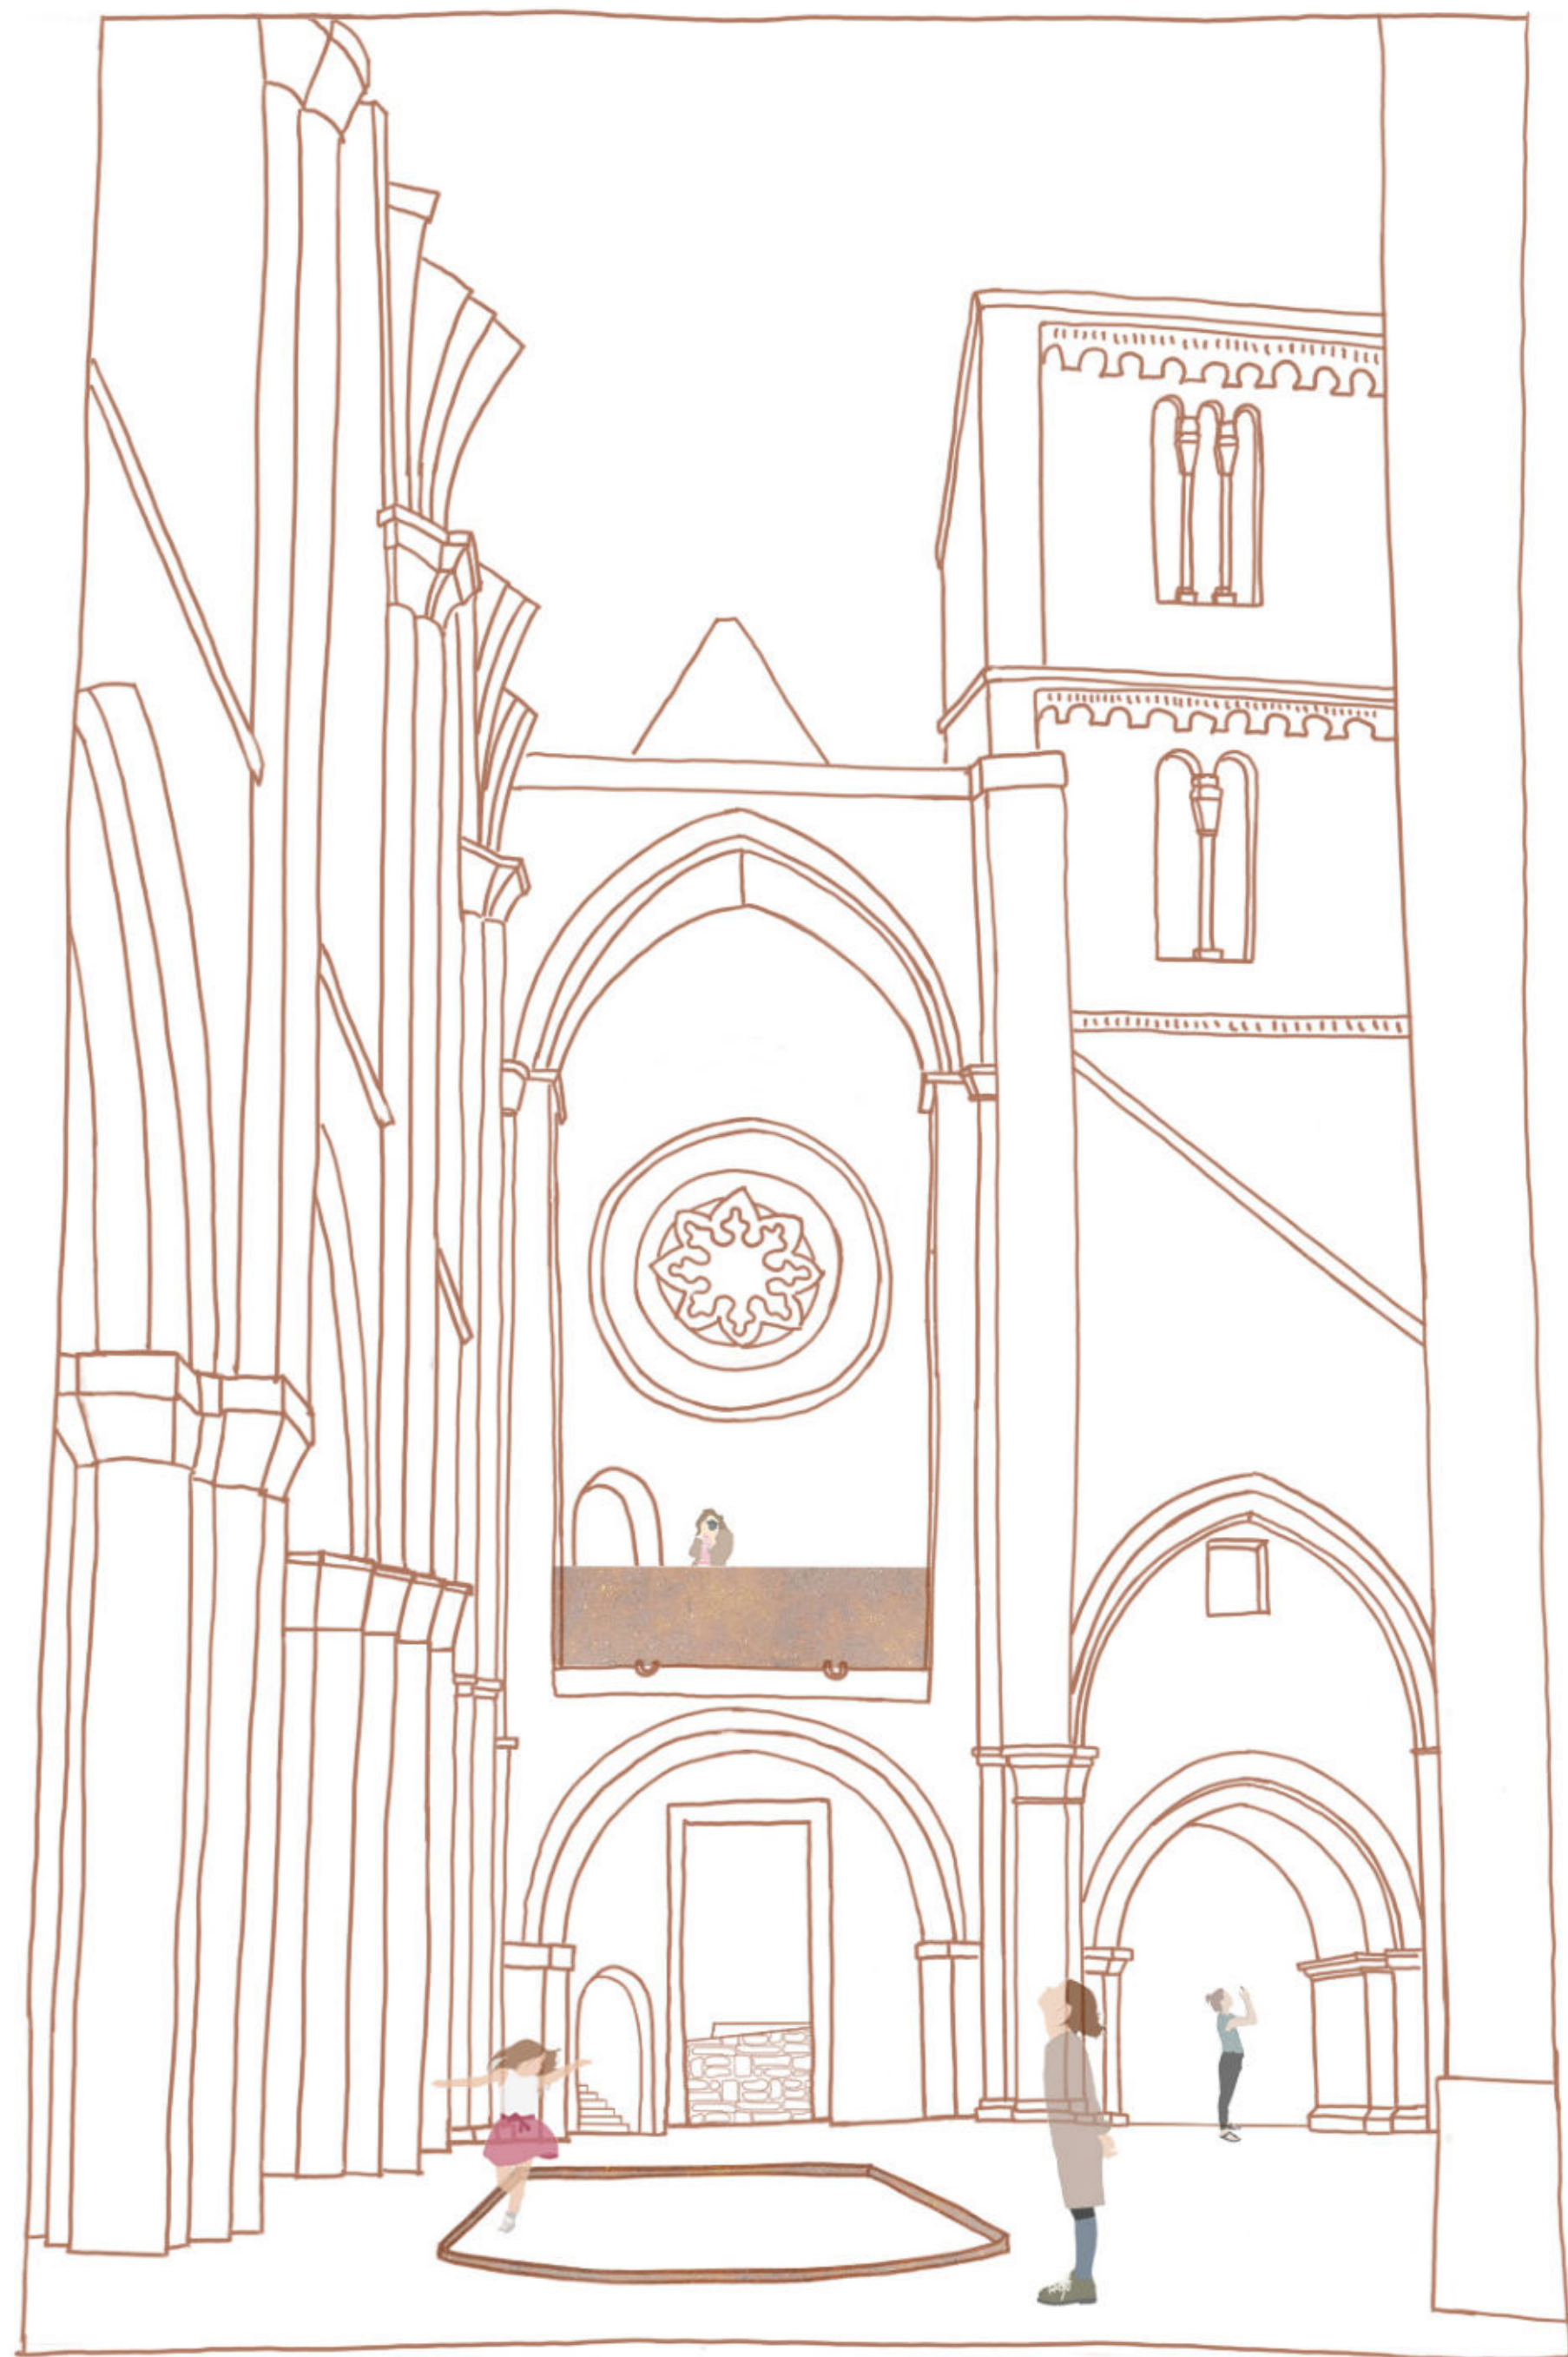

műemlékvédelmi oktatókert
- a zsámbéki romterület revitalizációja -

diplomatervezés
kólmán krisztina
bme középülettervezési tanszék
2023

építészeti: szabó levante dlla
épületszerkezetek: medvey boldizsár
tartószerkezetek: ther péter páli
épületépítészet: dr. magyar zoltán
építéskivitelezés: dr. vidovszky istván jános



műemlékvédelmi oktatókerth
- a zsámbéki romterület revitalizációja -

diplomatervezés
kólmán krisztina
bme középülettervezési tanszék
2023

építész: szabó levente dlla
épületszerkezetek: medvey boldizsár
tartószerkezetek: ther péter páli
épületgépészet: dr. magyar zoltán
építéskivitelezés: dr. vidovszky istván jános

