


## ARTIST IN RESIDENCE MŰTEREMHÁZ


A koncepció legfőbb gondolata a természet beáramoltatása a tervezett alkotóházba, melynek központi eleme a patak partján magasodó fűzfa. A fa köré képzelt fedett-nyitott tér használható kiállításra. Innen sugar és érintőirányban jönnek létre az átlátások, közlekedők. Az épület két részre tagolódik: a közösségi terek a déli oldalon csoportosulnak, északon az alkotást szolgáló helyiségek a patak irányát követik le. Az felső szinten két apartman várja a meghatározott programokra érkező alkotó-bérlőket, akik az emeleti előtérben kedvük szerint lepihenhetnek a kényelmes fotelekre és esténként különleges perspektívából csodálhatják meg a naplementét. A vertikális szerkesztés a legjobb bevilágítás érdekében alakult. A rajz- és műtermek mind rendelkeznek északi bevilágítással, a kiállítóter megemelt belső tere pedig csak felülvilágítókon keresztül jut fényhez, hogy a látogatókat a külvilág ingerei ne zavarhassák meg, elmerülhessenek a művészetben. A nyugati homlokzaton a műtermeket fél szélességükben függőnyfalak határolják, melyek nagy nyitottságot jelentenek a patak felé. Az épülettömbből kiugró fölkék egyben lehetővé teszik, hogy az elmélázó művész akár 180 fokban körbetekintszen anélkül, hogy kilépne az épületből. Az üvegdobozokban nyáron a teljes mennyezeten az acélszerkezetre rögzített felülvilágító árnyékoló feszíthető ki, ami által teljes és részleges árnyékolás valósítható meg. A látogatókat a tér felől belátást engedő közösségi alkotótér invitálja be. A bejárathoz közeledve a különböző térélmények kíváncsivá teszik az érkezőt. A főbejáraton belépve akár a teljes épület szerkesztése átlátható volna, azonban a szokatlan szögek megzavarják a tér felfogását és a helyiségek bejárására készítetnek.

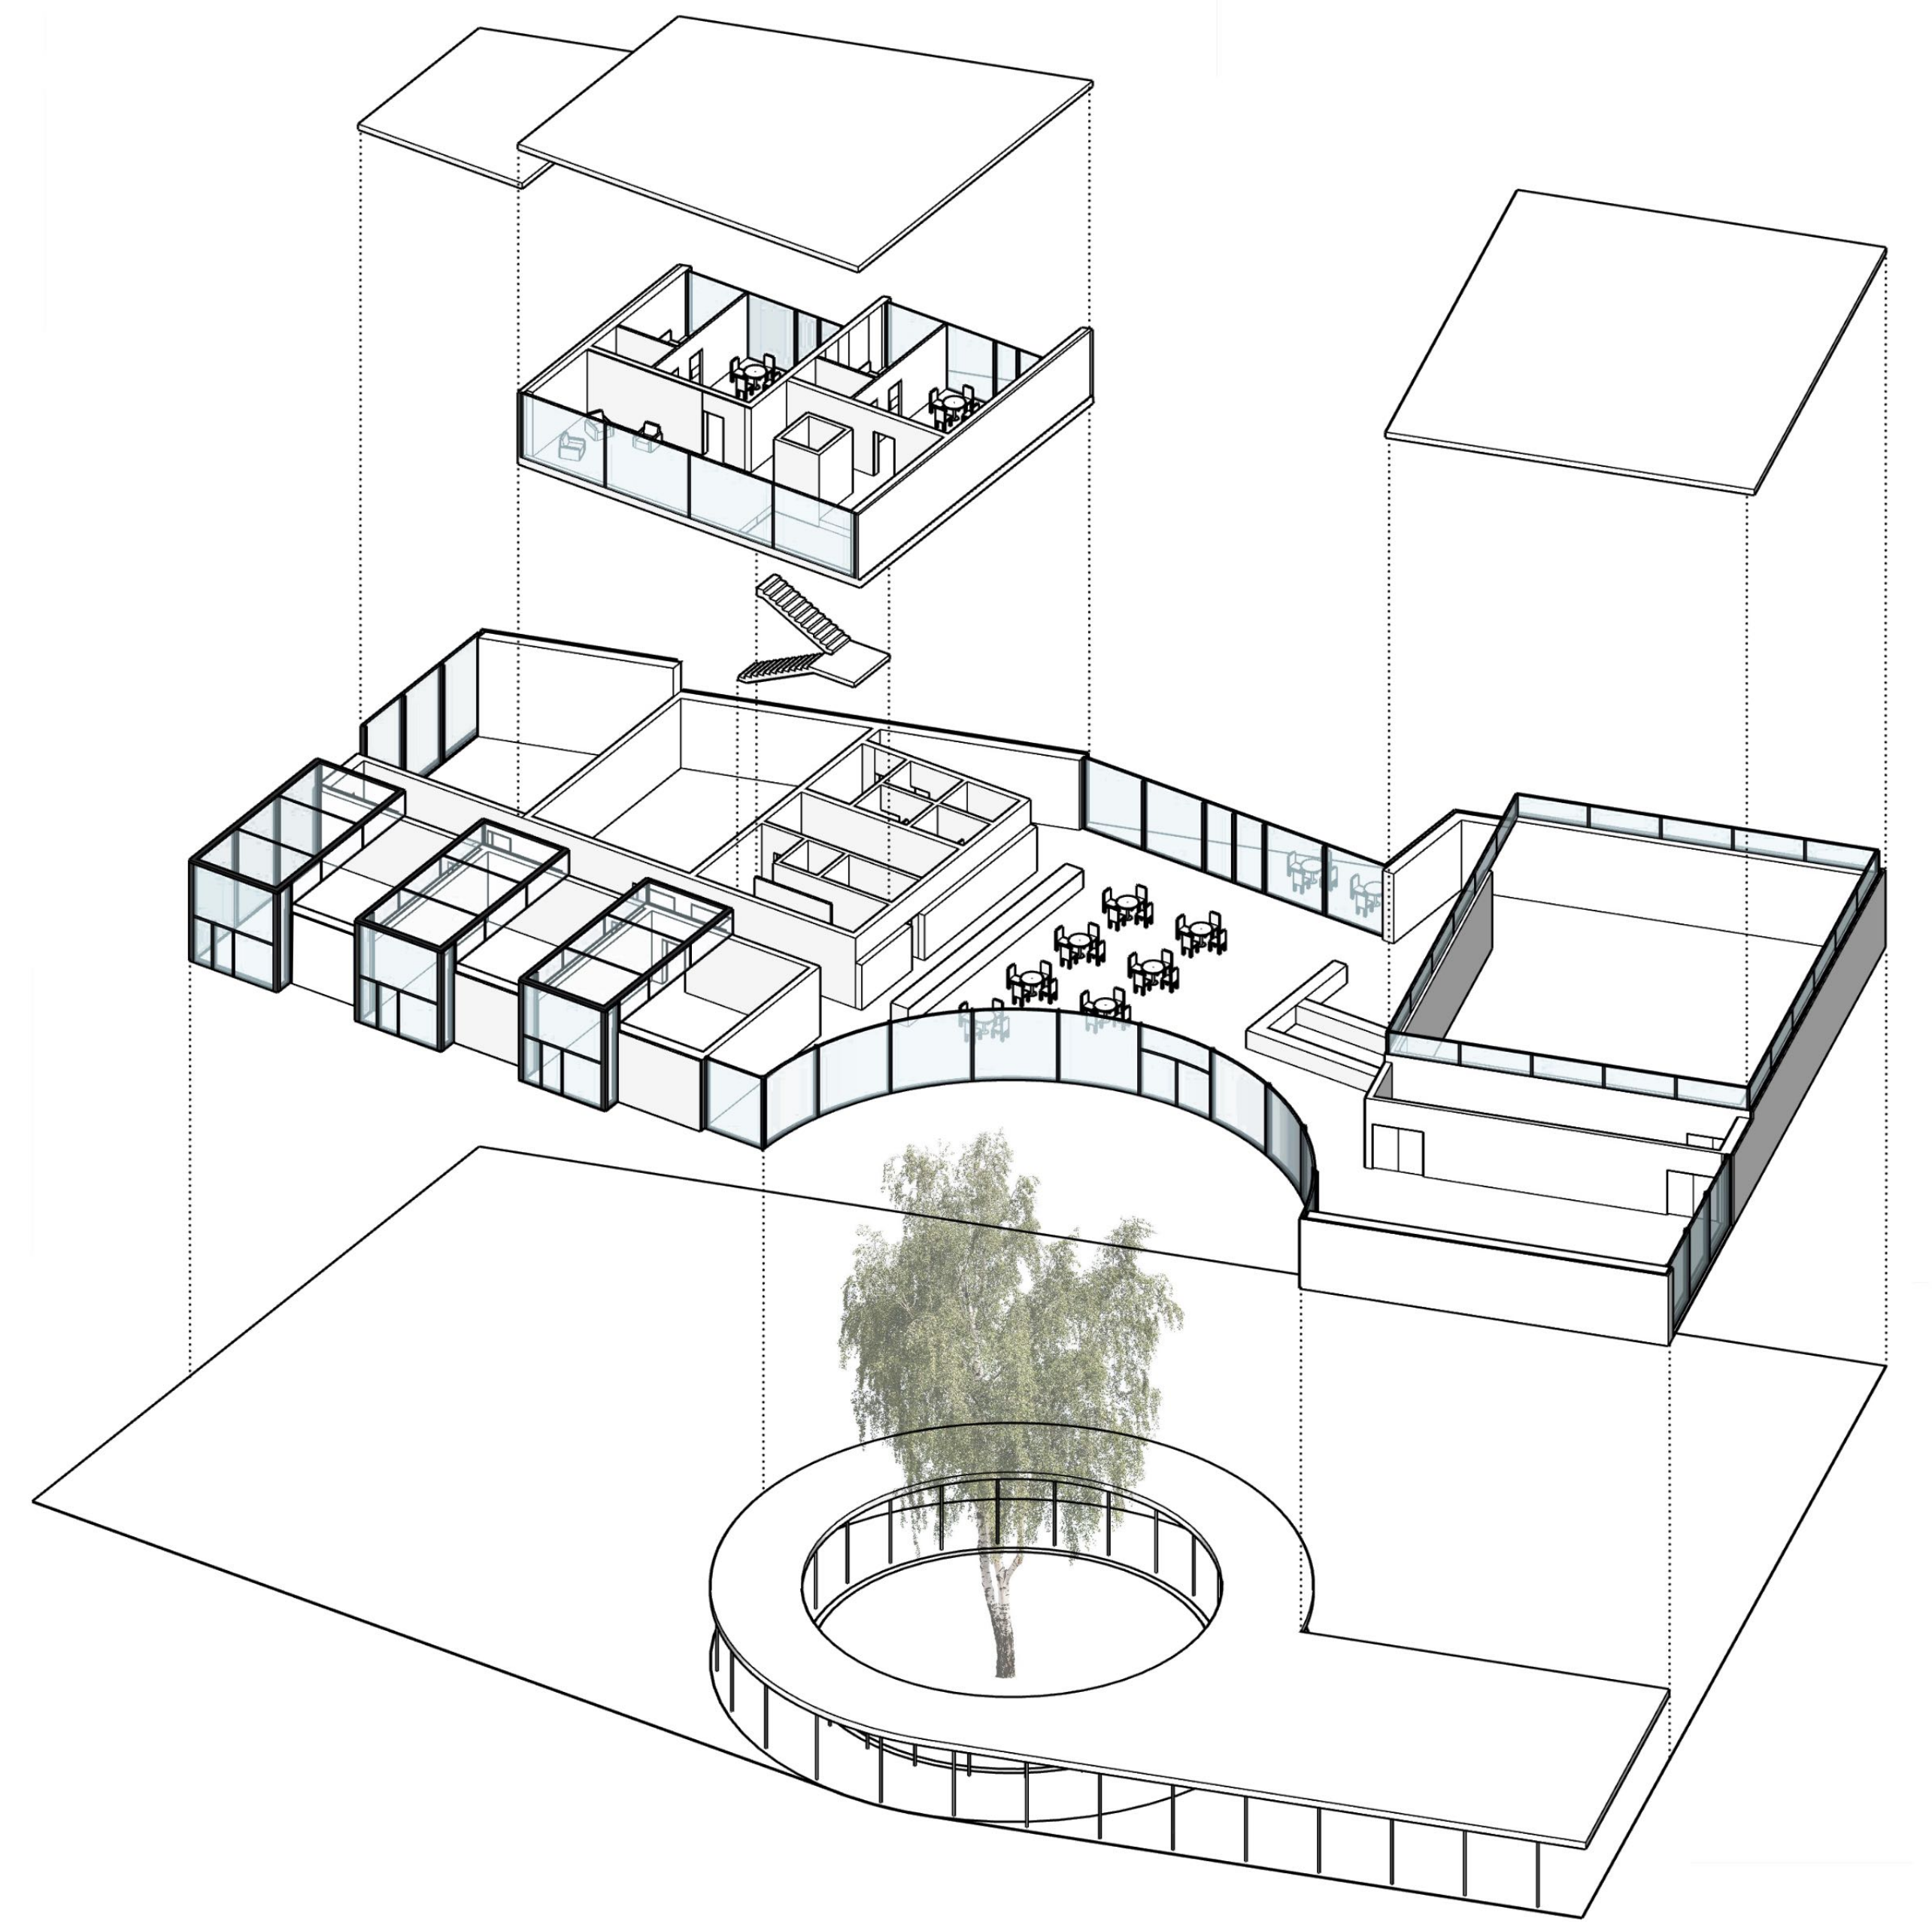



HELYSZÍNRAJZ

🕒 M1:500

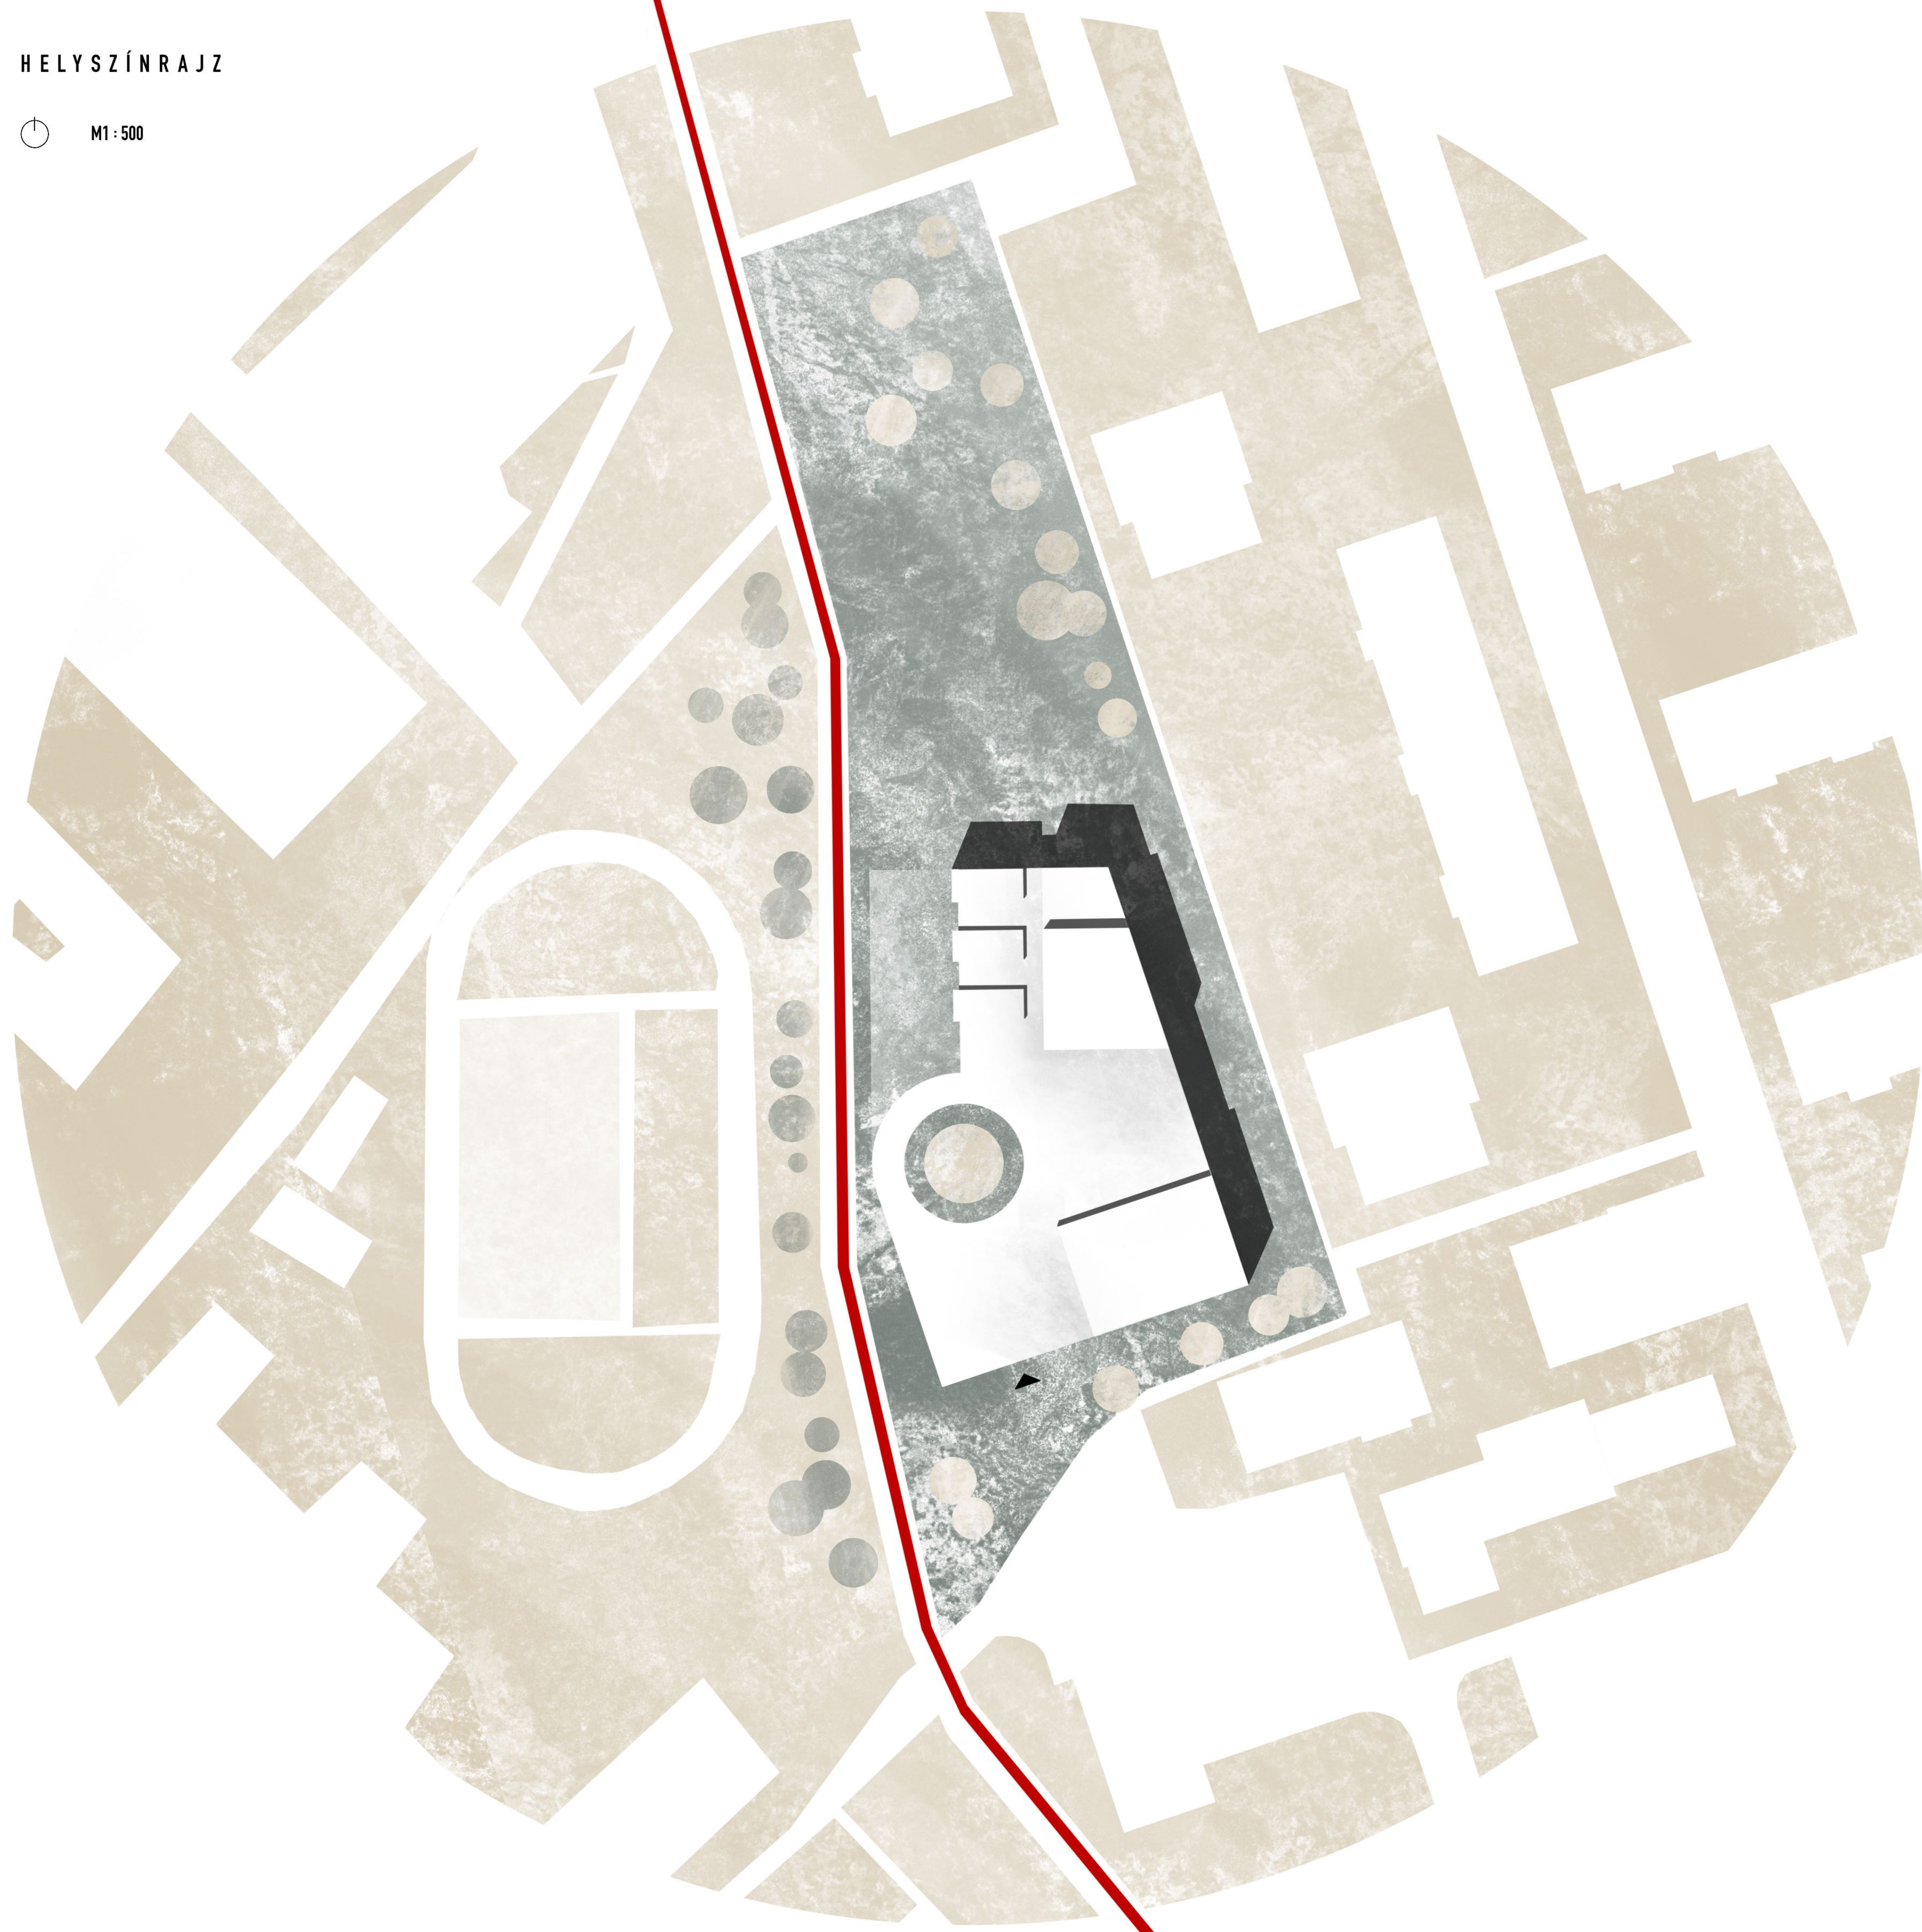

Nyugati homlokzat



Érkezés, déli homlokzat




Múzeum shop és kávézó a hallban







STIEDL DÓRA KÖZÉPÜLETTERVEZÉS 2 ARTIST IN RESIDENCE 8.TK. KONZ.: DÉVÉNYI MÁRTON 2021. 06. 09.

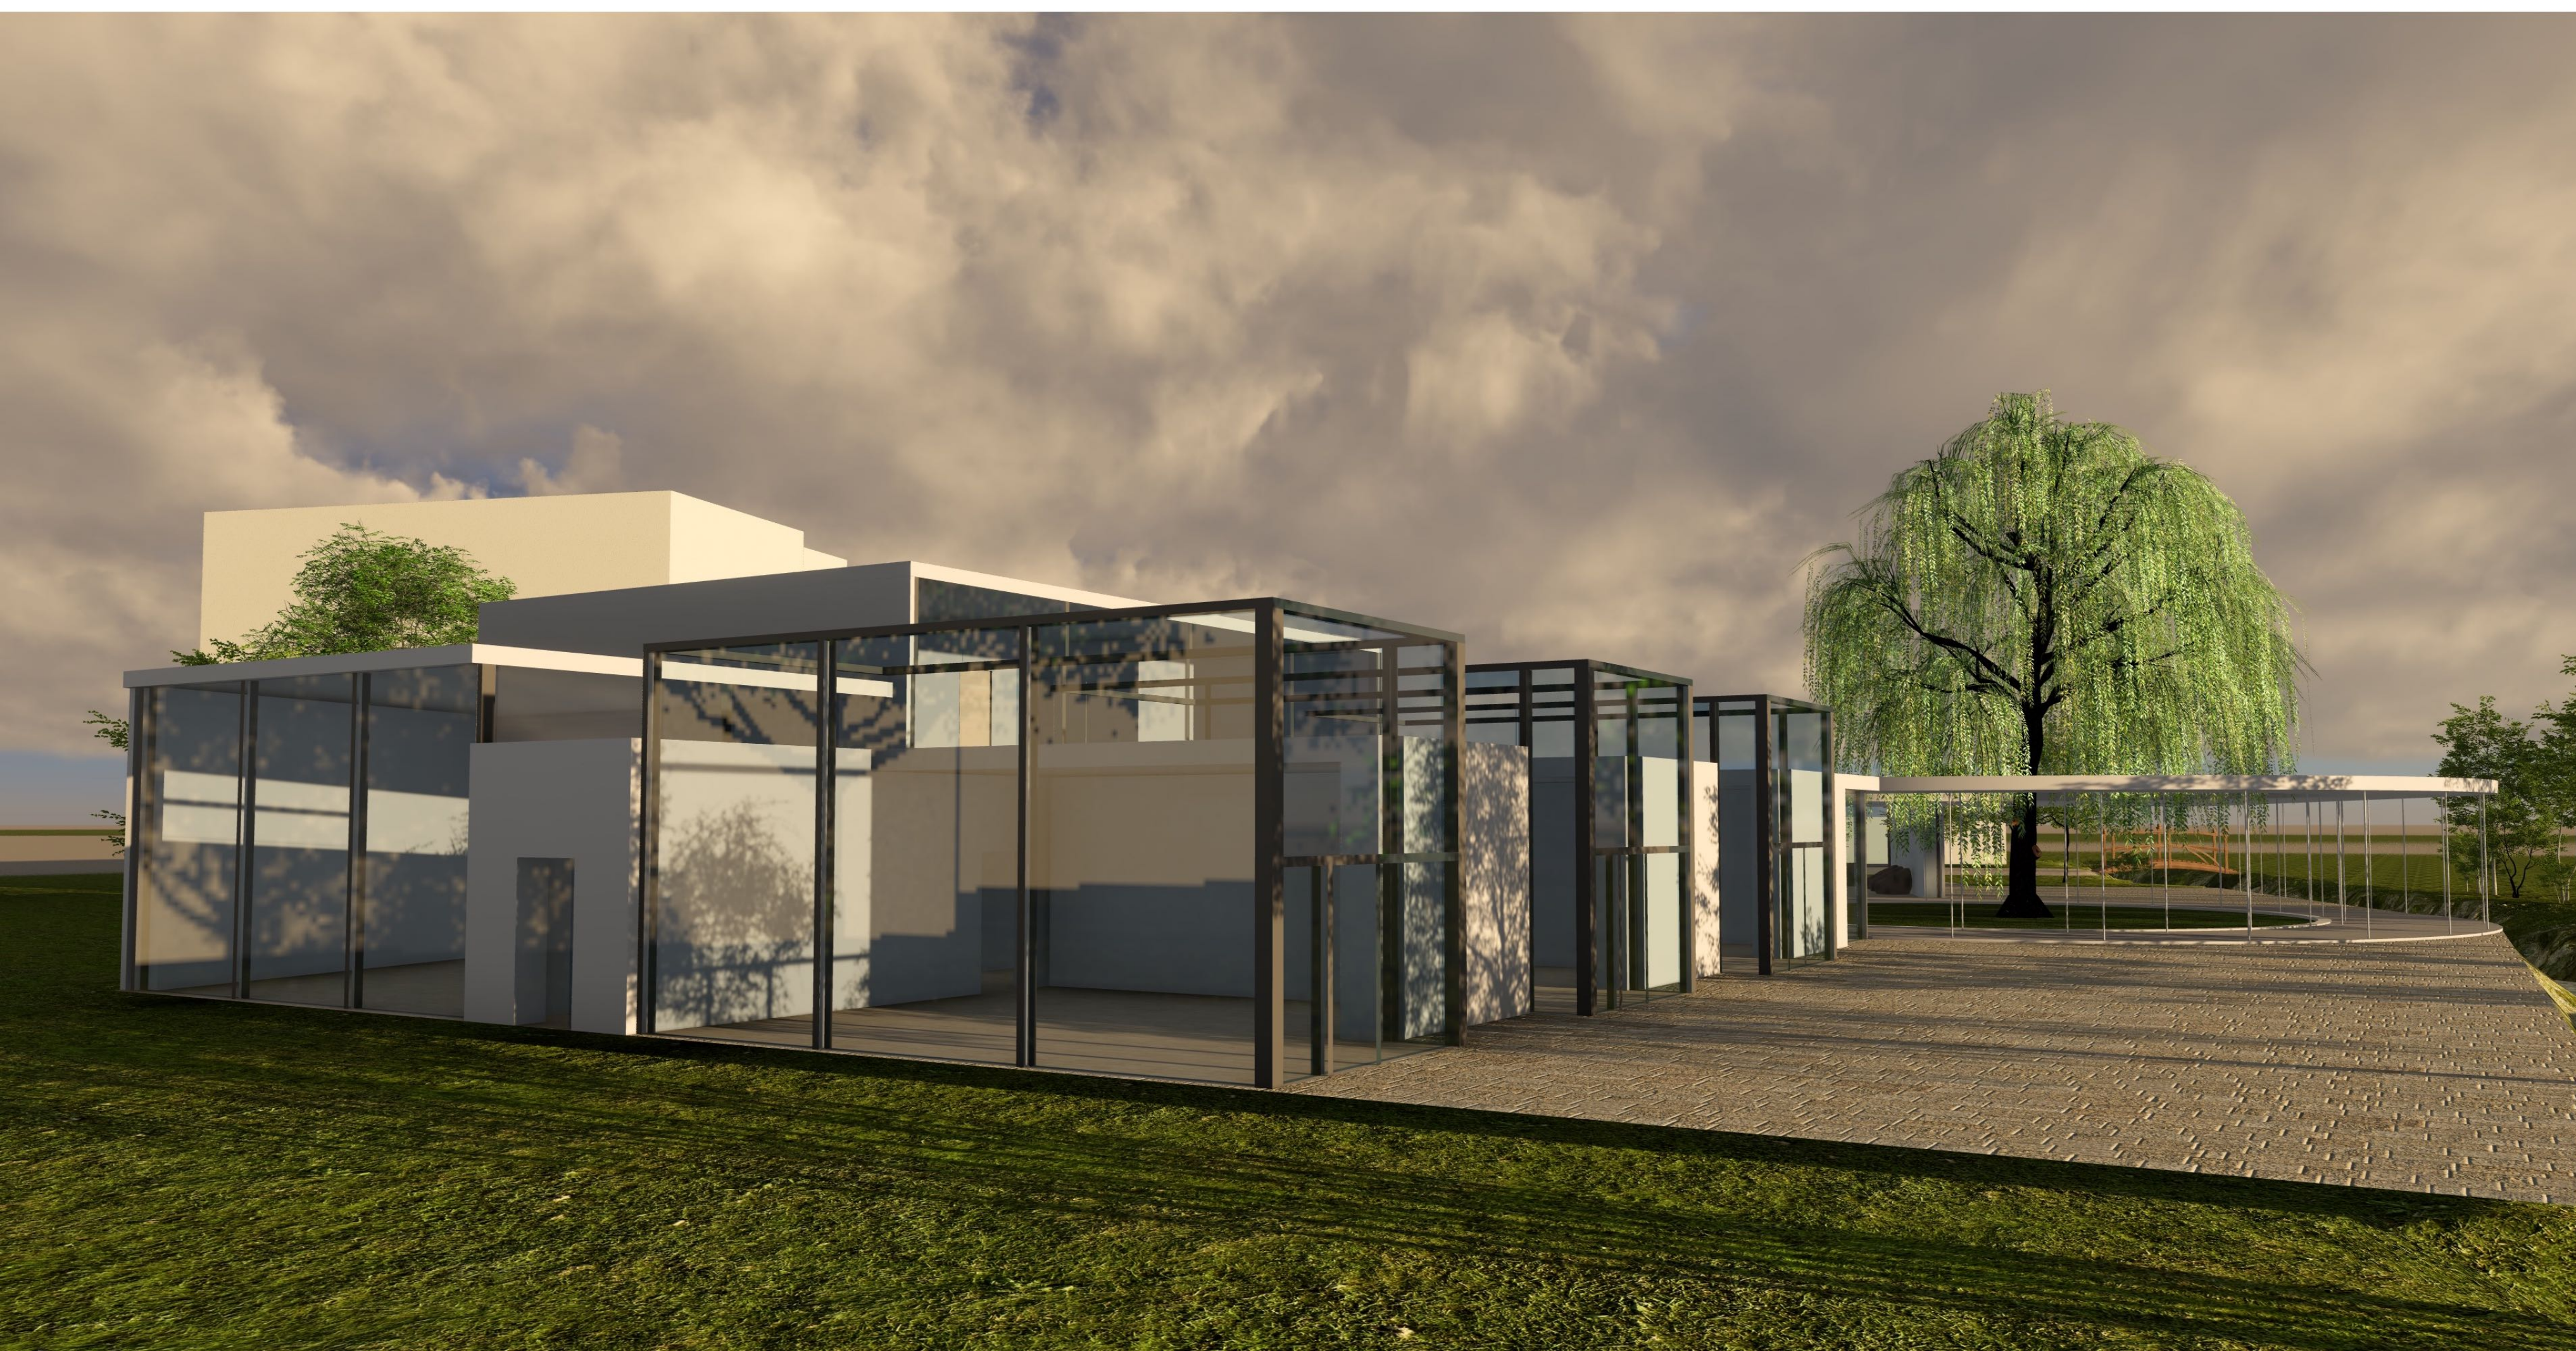

M 1:100

EMELETI ALAPRAJZ








KELETI HOMLOKZAT




NYUGATI HOMLOKZAT

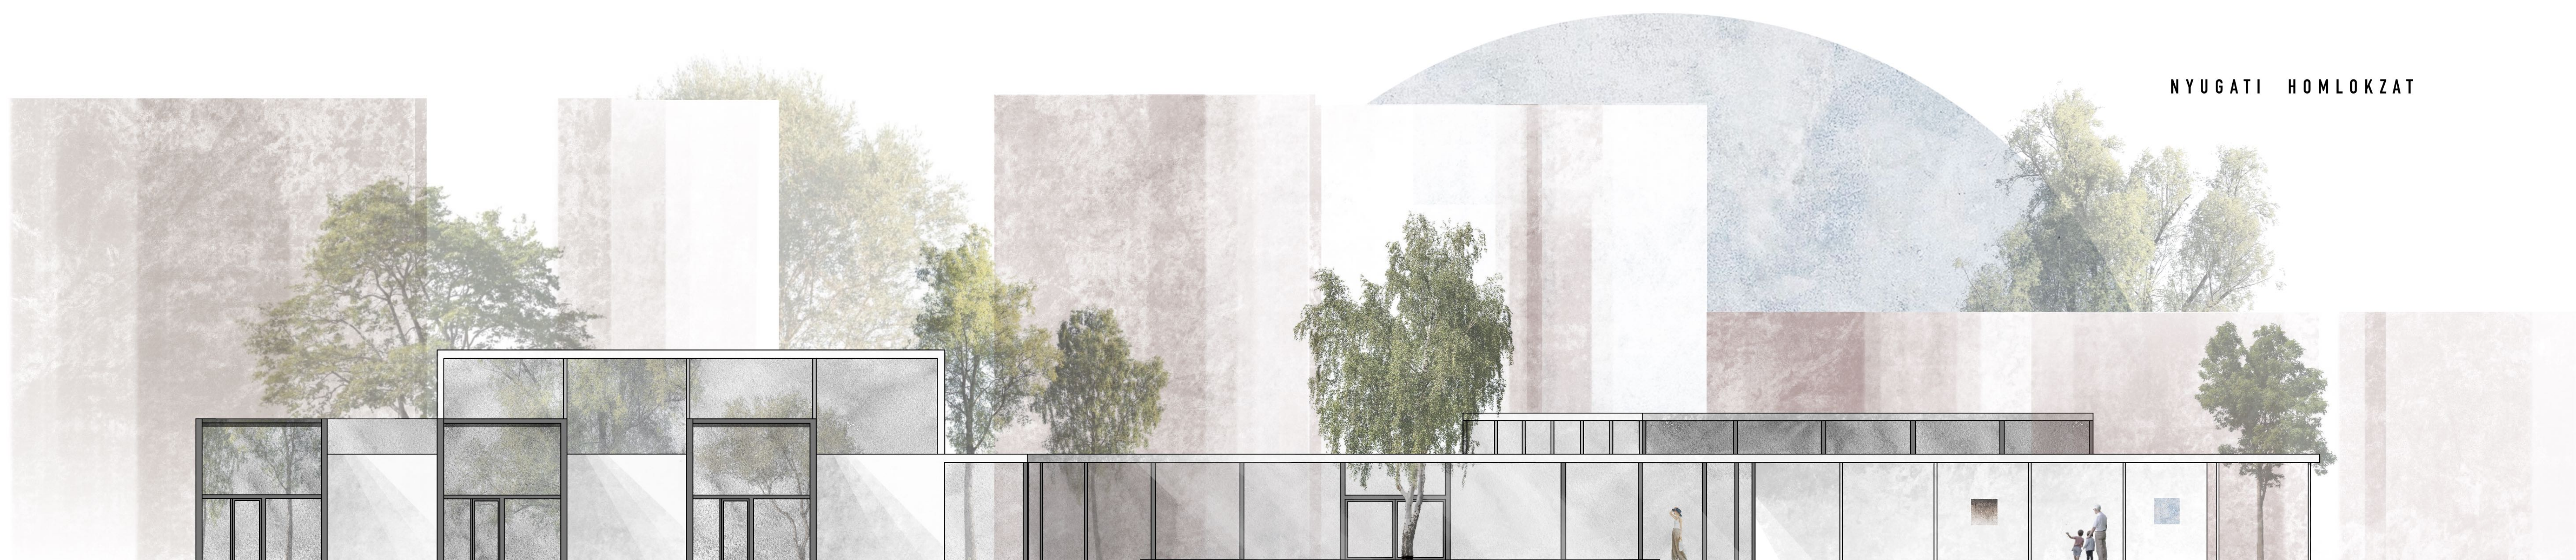



ÉSZAKI HOMLOKZAT

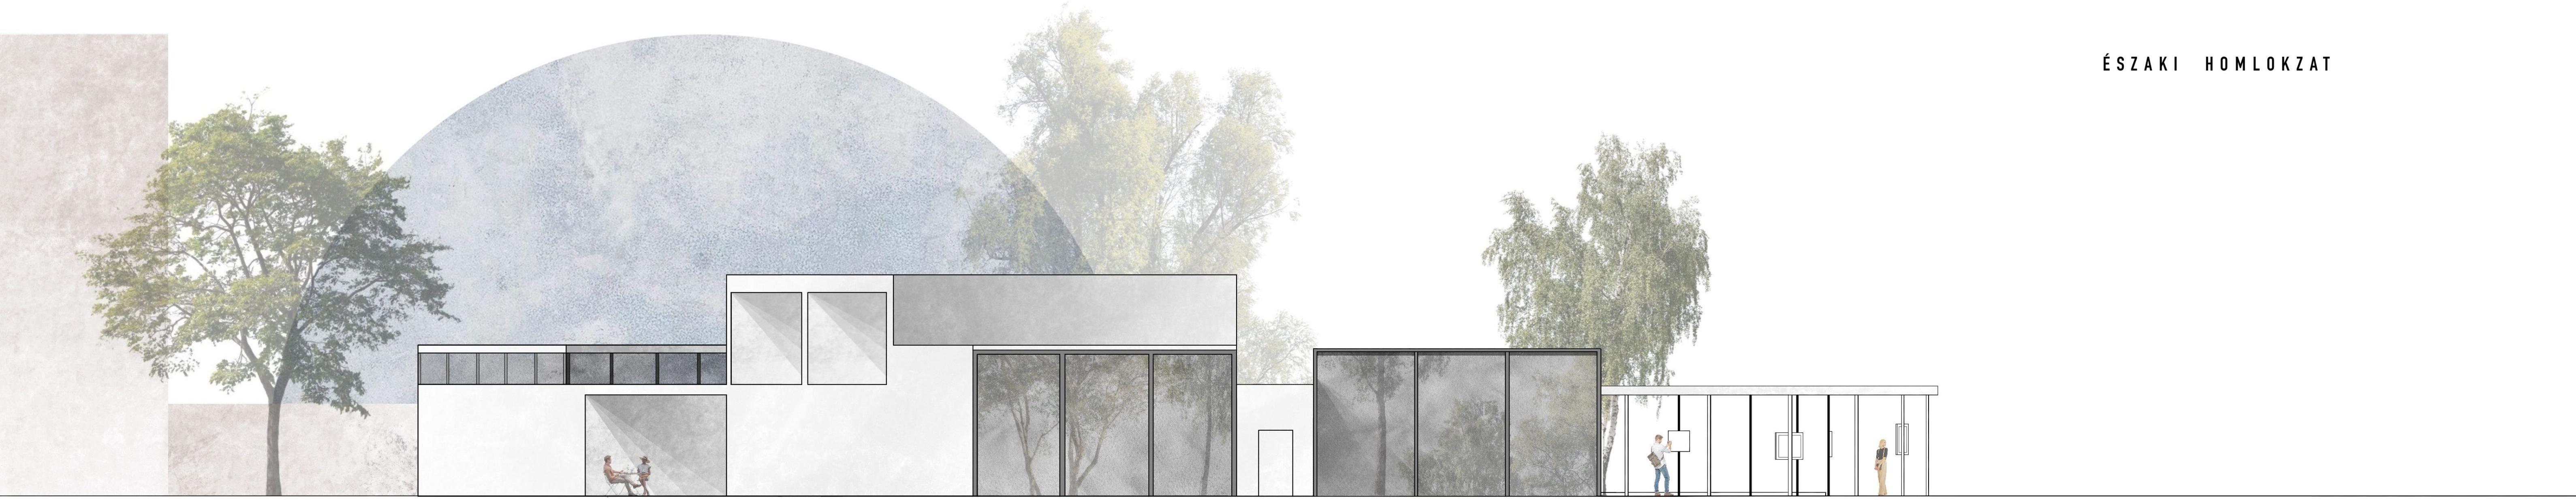

DÉLI HOMLOKZAT

