



KURUCZ CSILLA
TÁNCKÖZPONT VESZPRÉM
2020



A TÁBORVILLA












A VÁROSHÁZA



VESZPREM 2023



HELYFOTÓK/02
























LÉGFELVÉTEL 1972



LÉGFELVÉTEL 1964



LÉGFELVÉTEL 1985



LÉGFELVÉTEL 1998



LÉGFELVÉTEL 2008




I. VÁLTOZAT
2020 FEBRUÁR




II. VÁLTOZAT
2020 MÁRCIUS 3.





III. VÁLTOZAT
2020 MÁRCIUS 31.

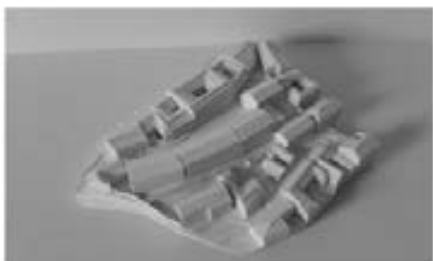


IV. VÁLTOZAT
2020 ÁPRILIS 15.

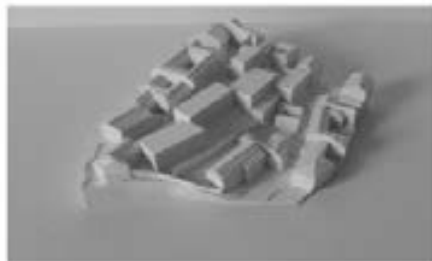

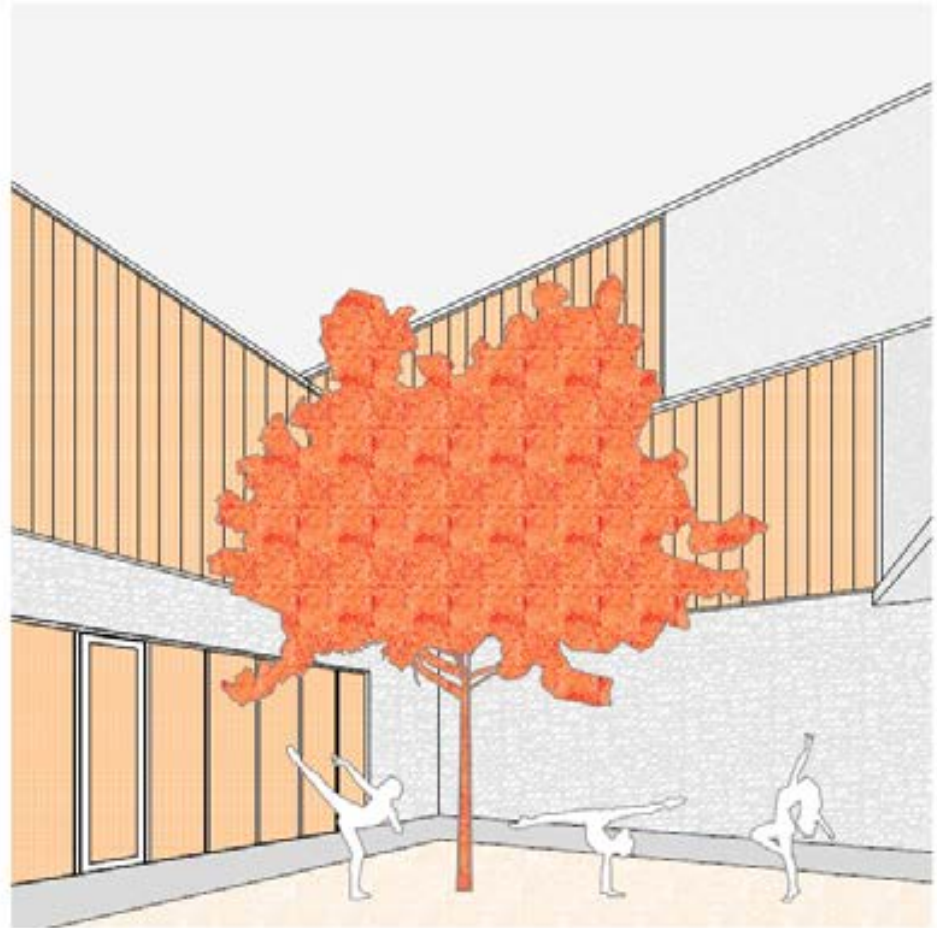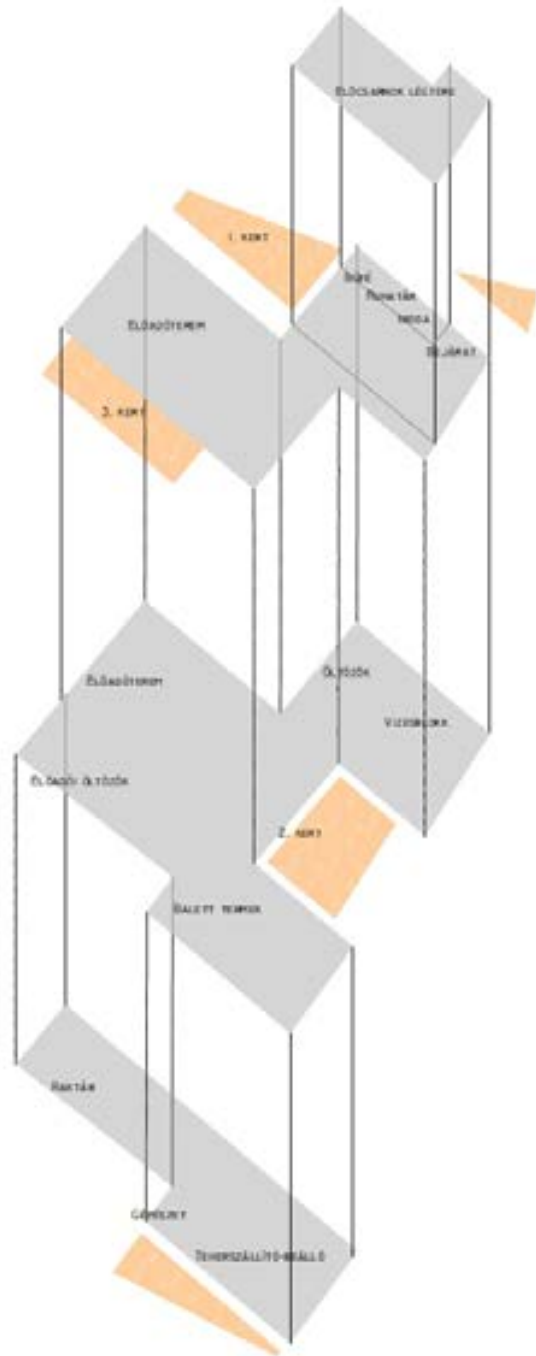




42. 5291

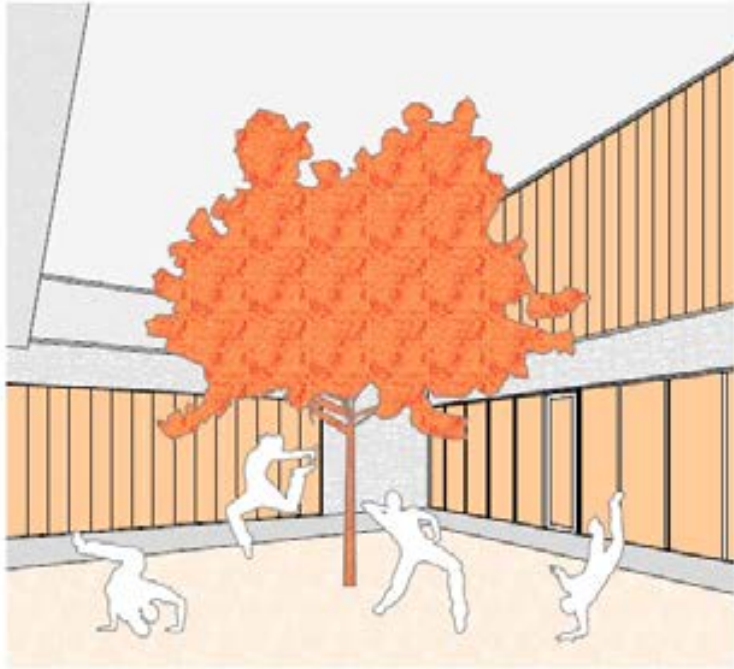

-L. GARD



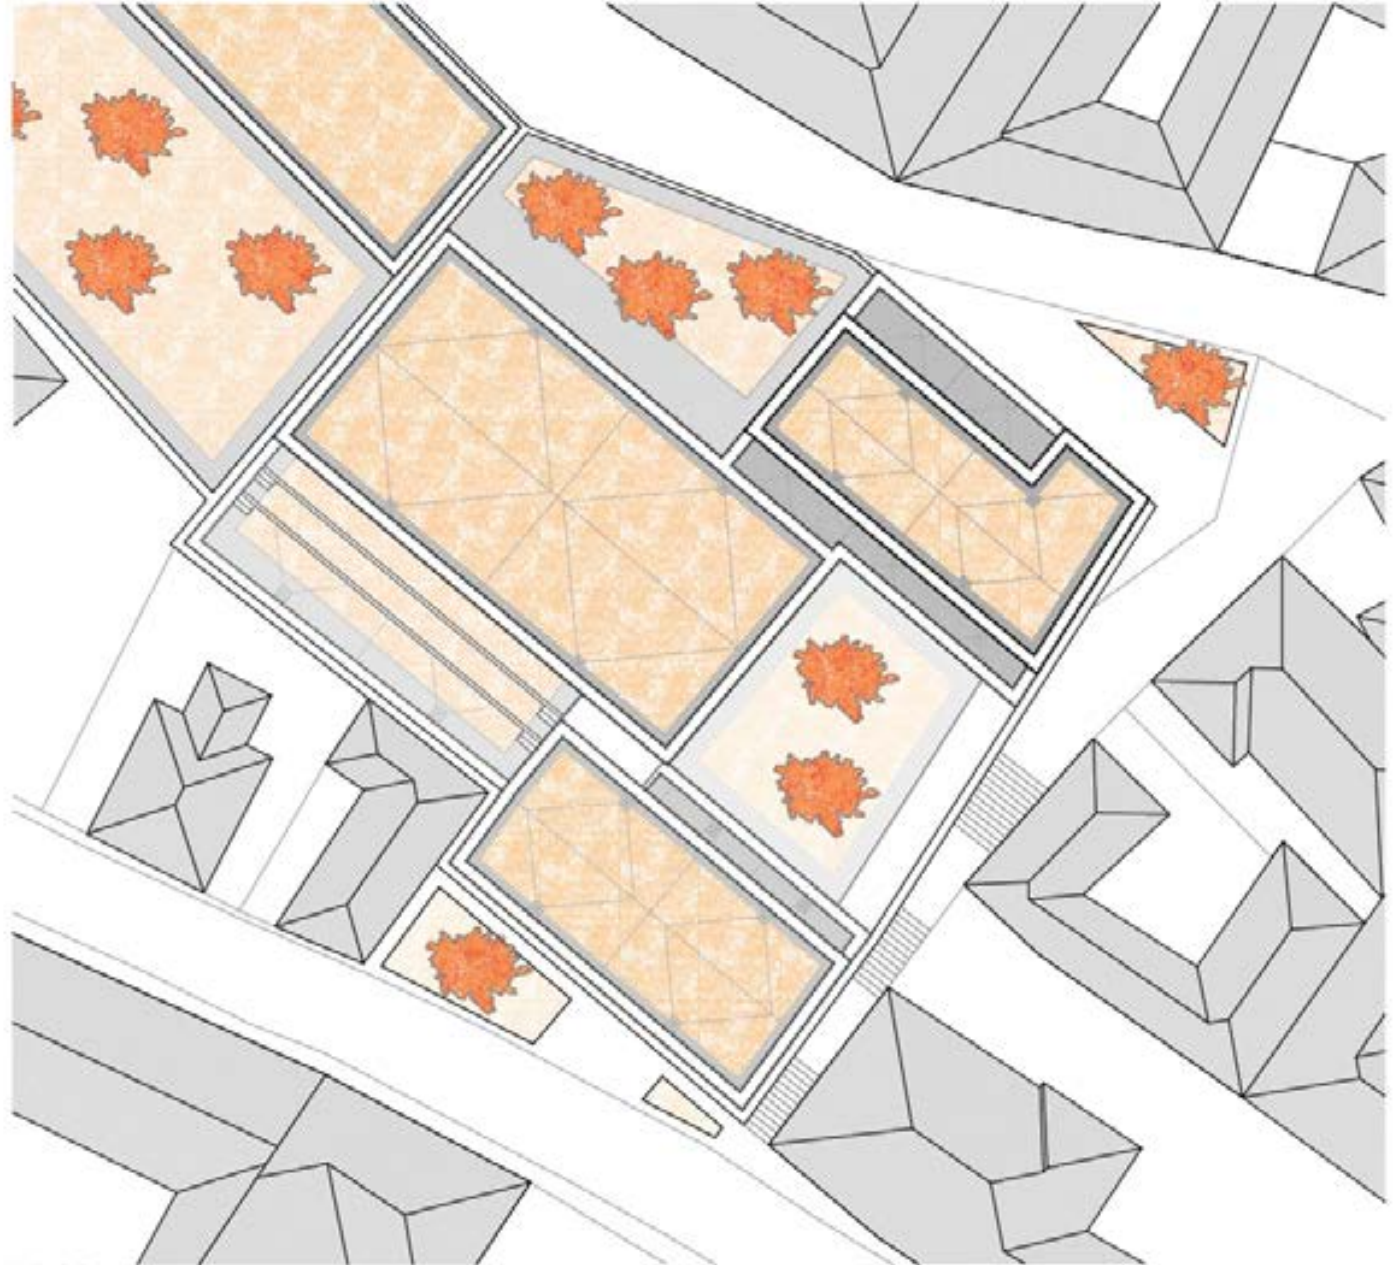





A-A 1/2000









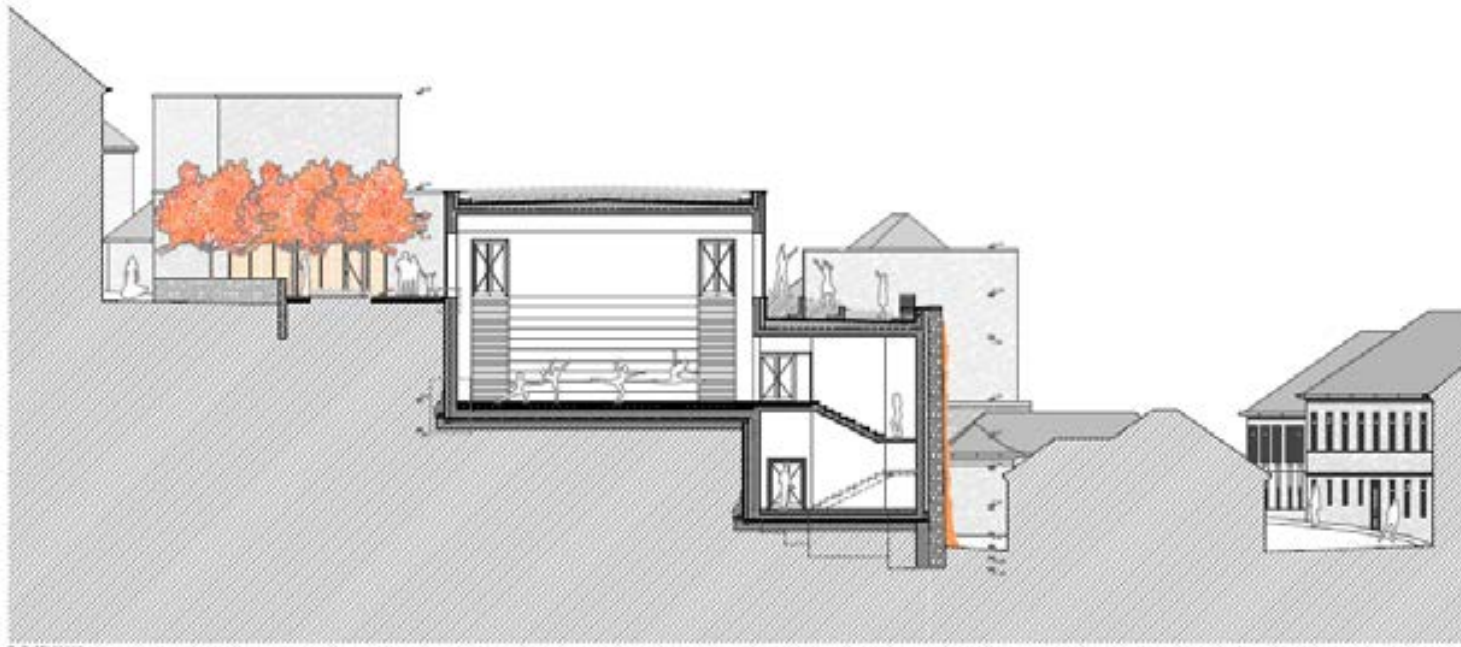




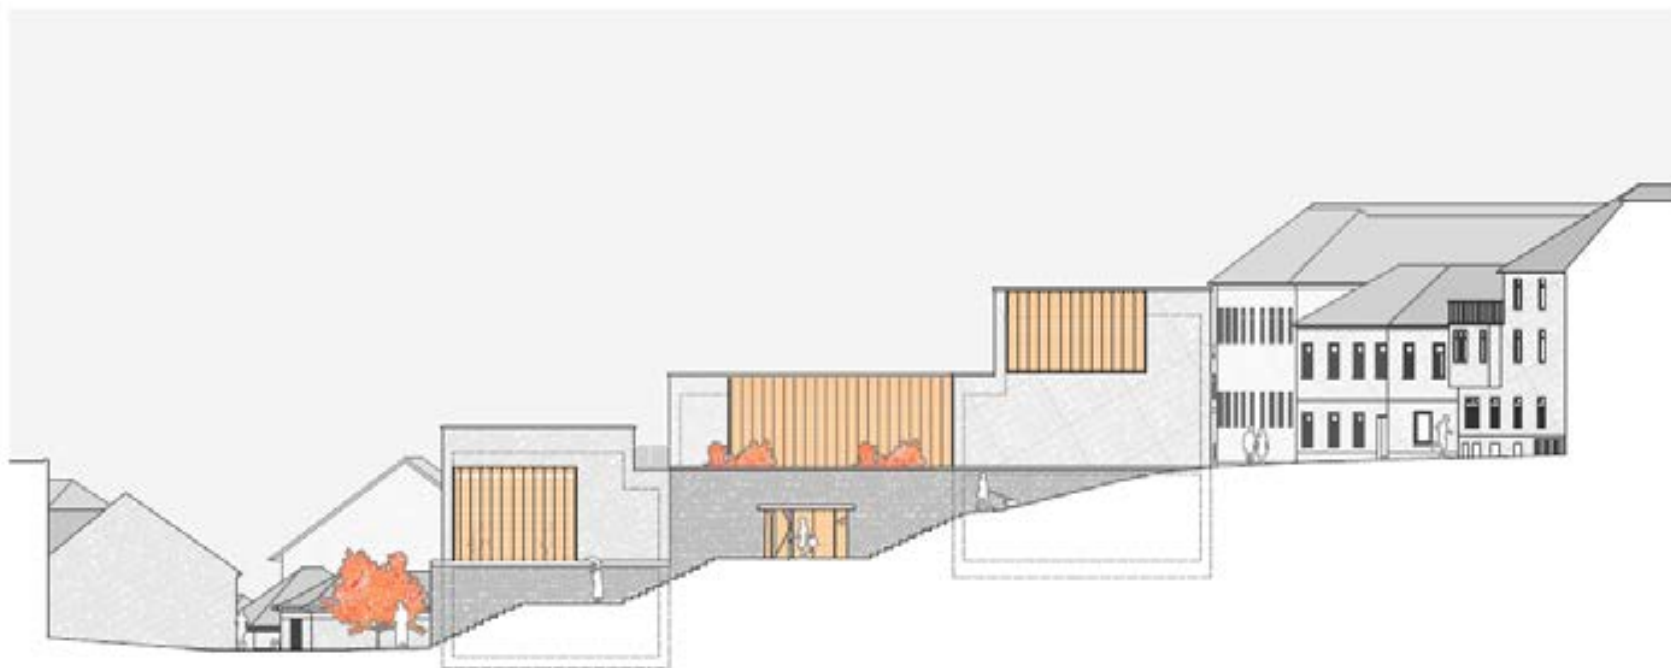










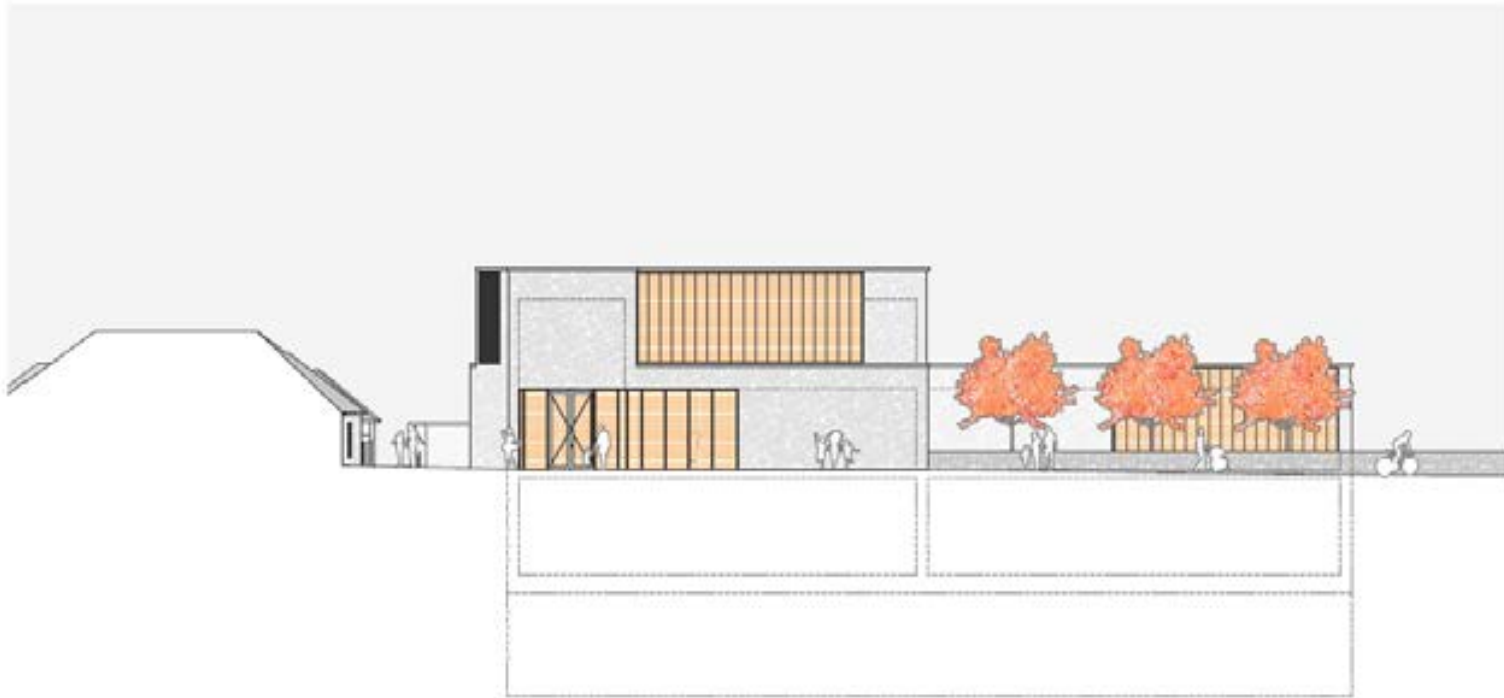











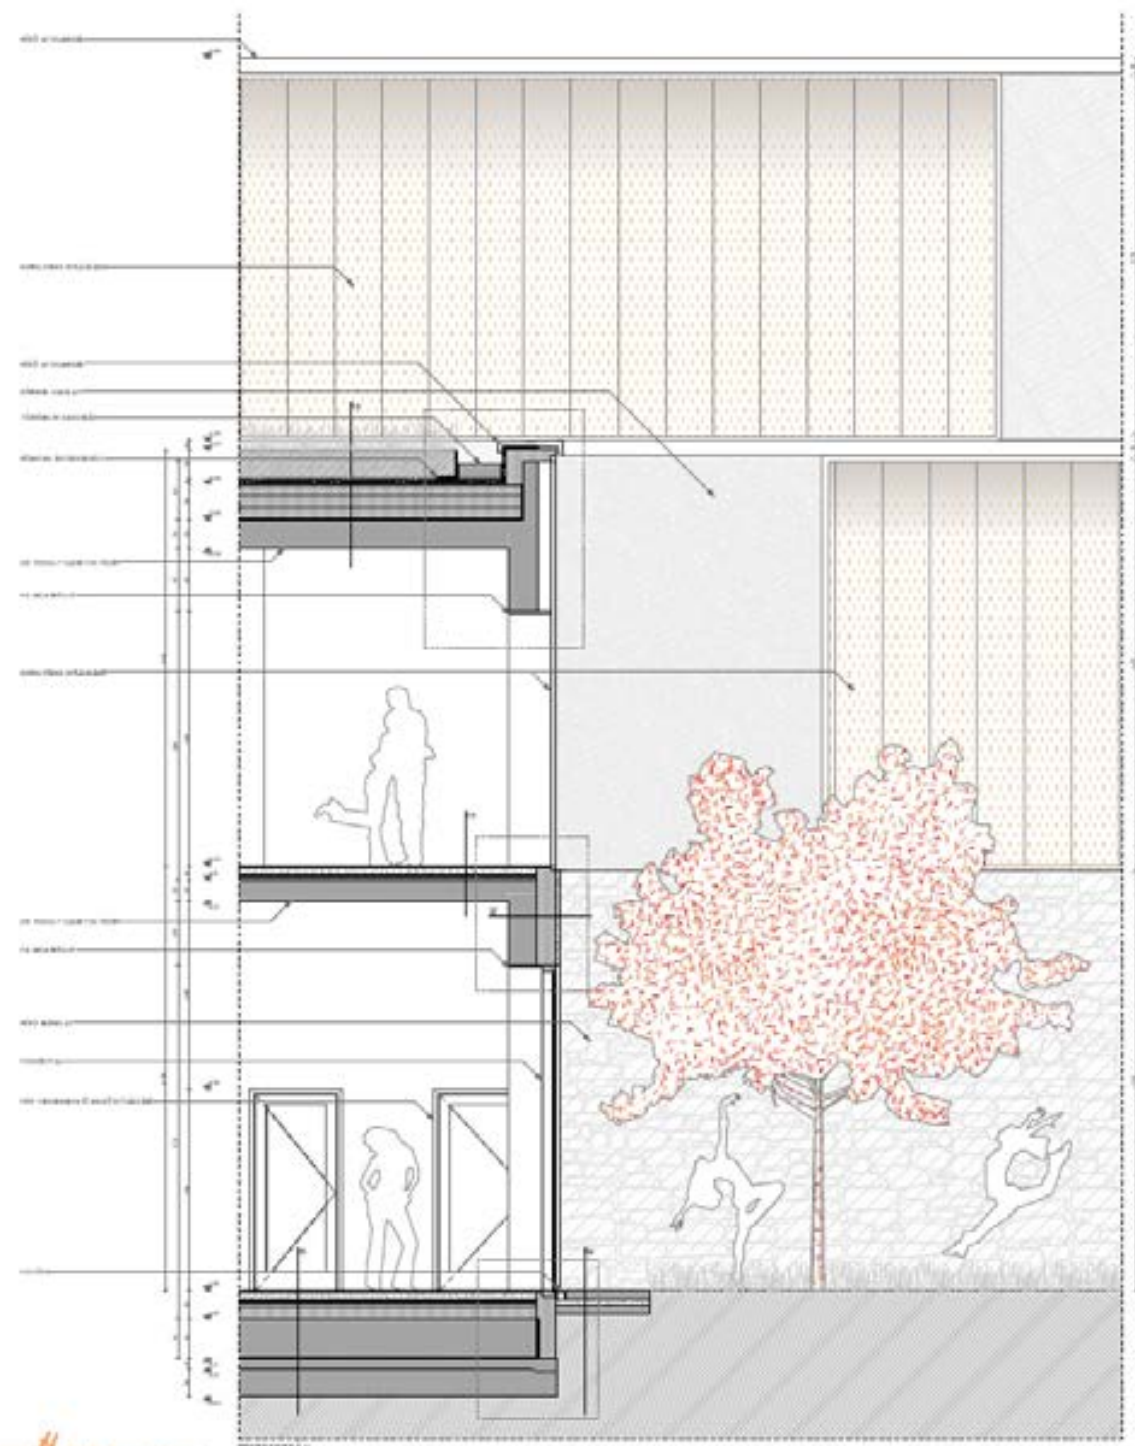

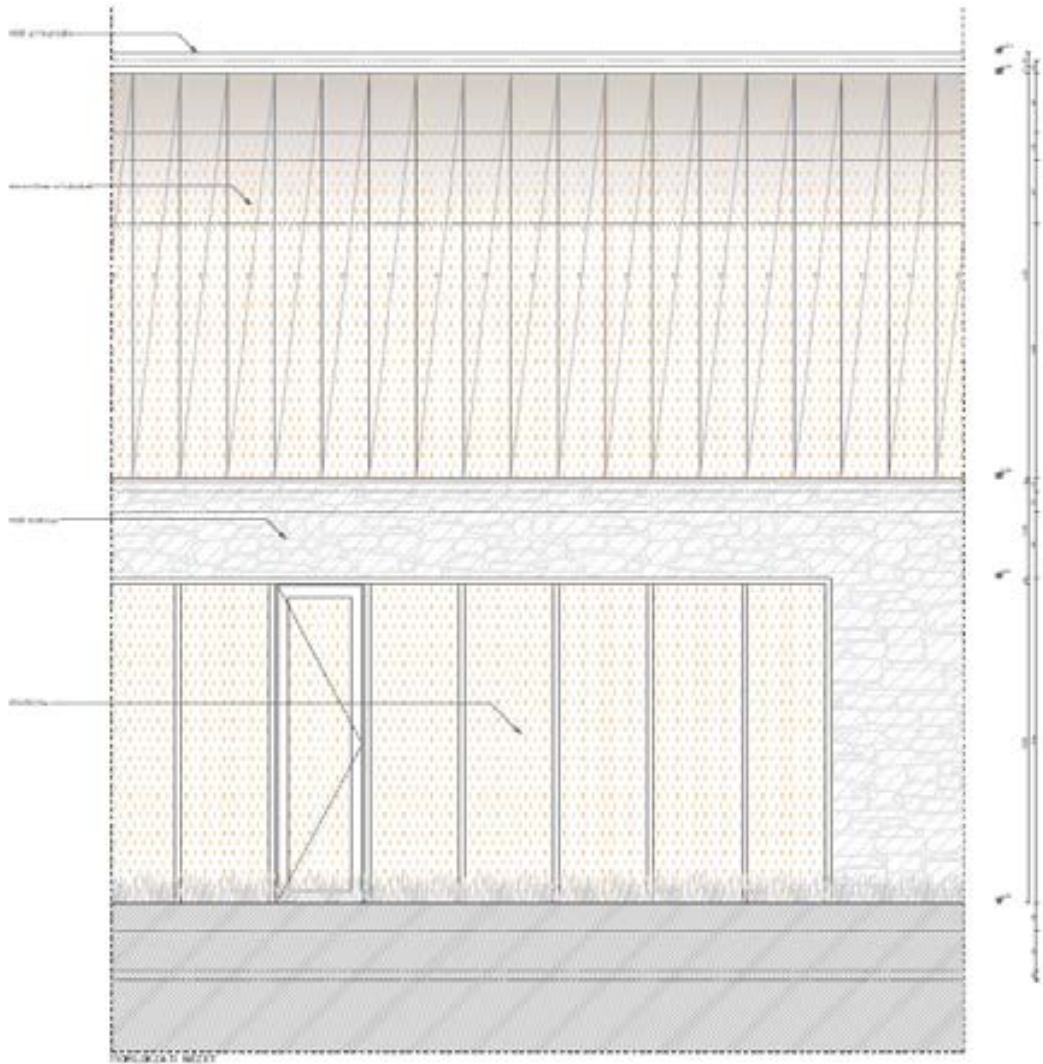

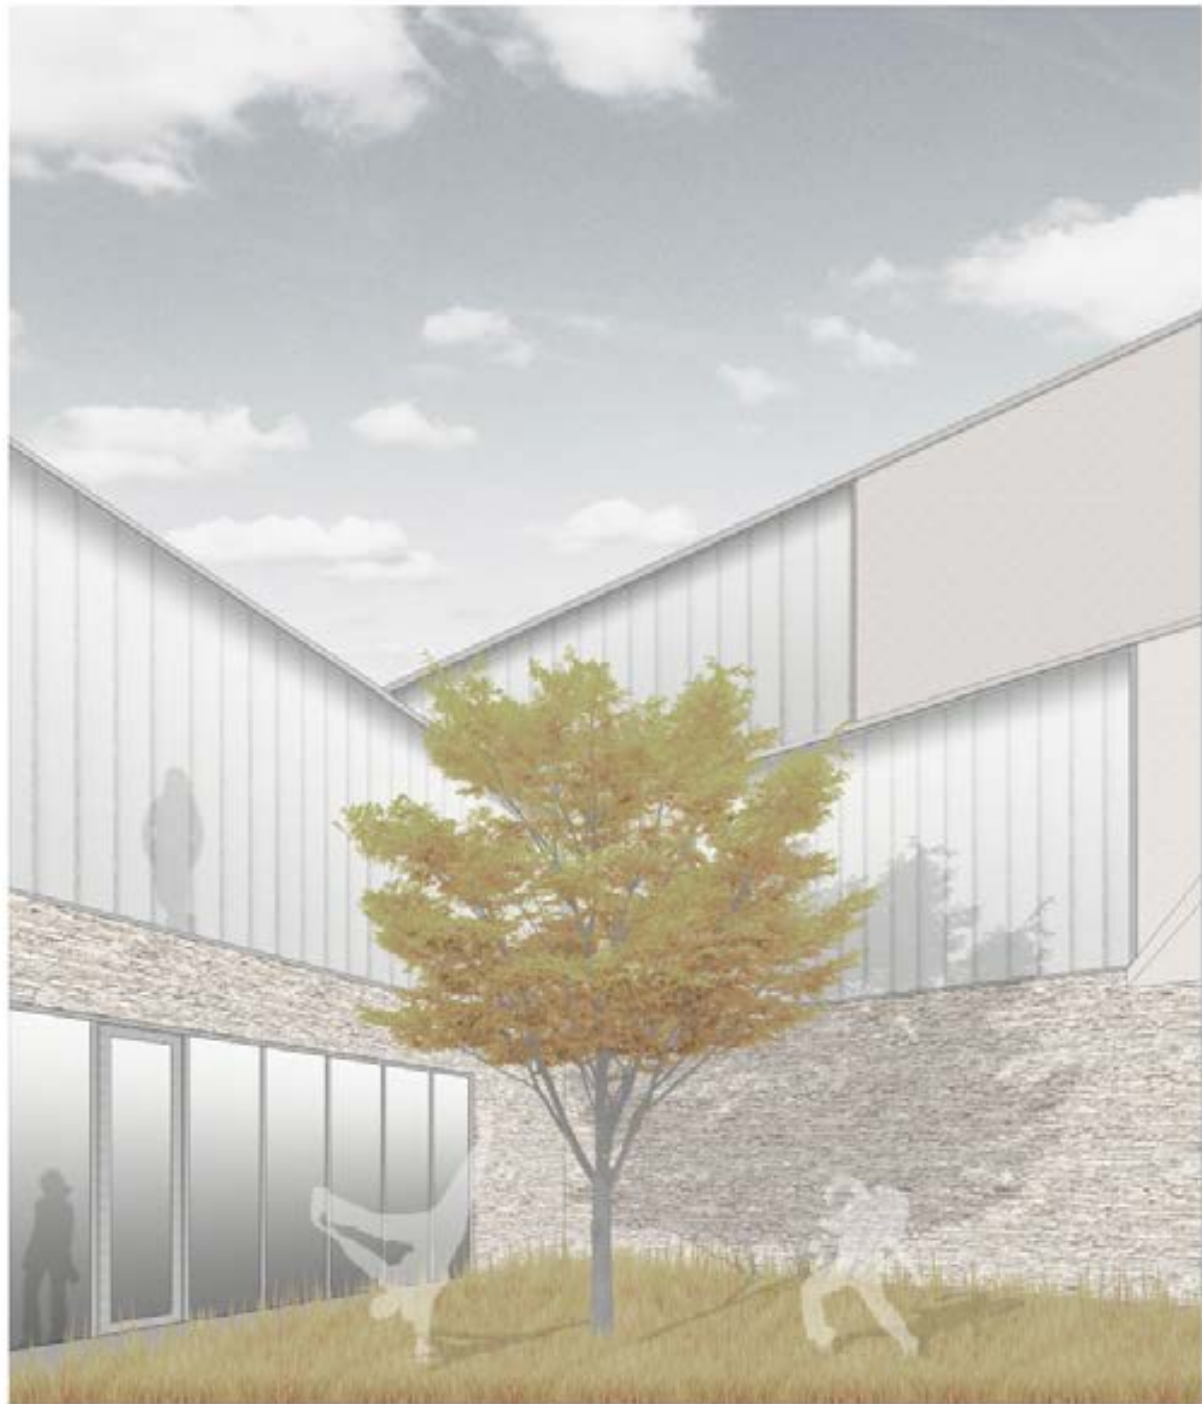























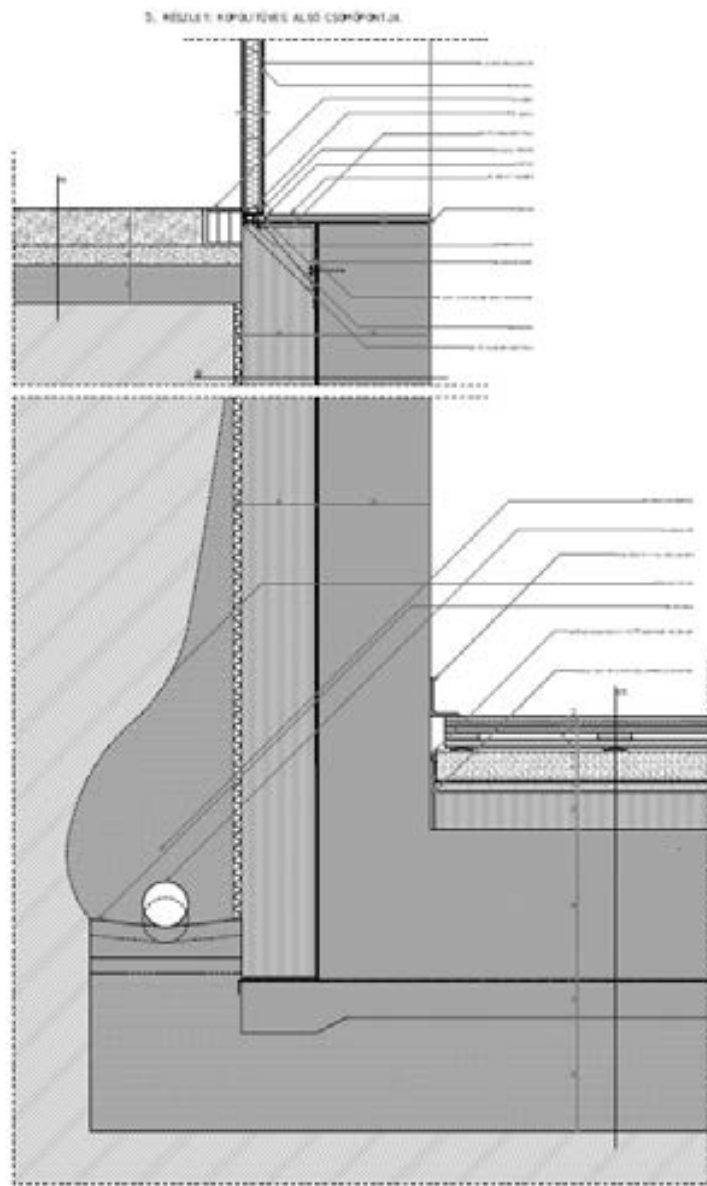


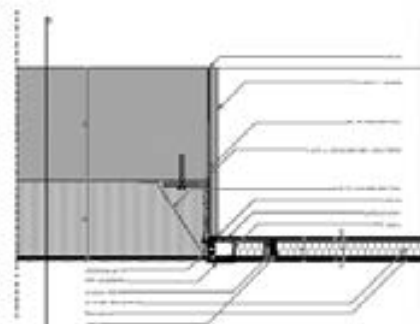



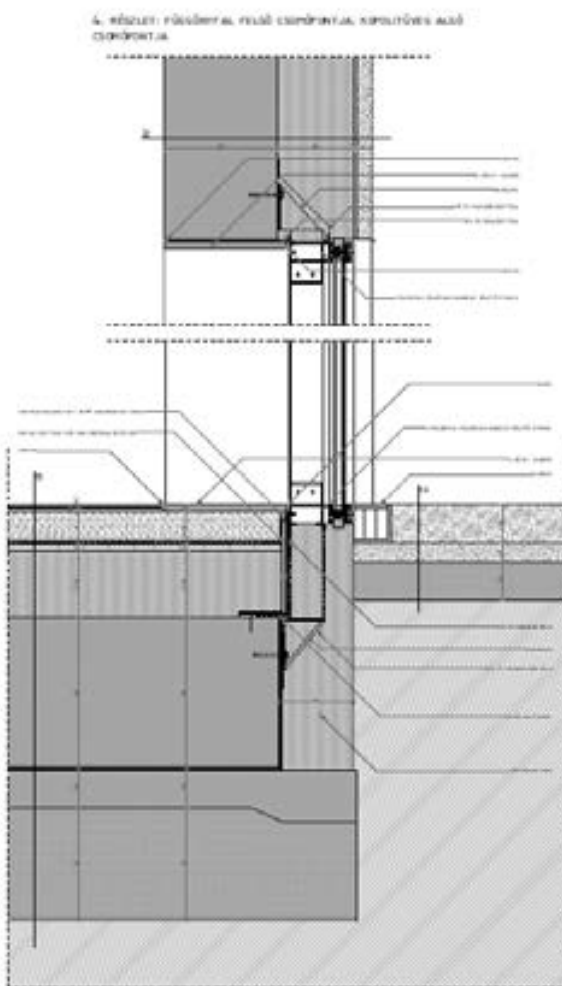


2. RÉSZLET: KÖPÖLTŐS FELŐ CSOPÓRTYA, ÁTARA

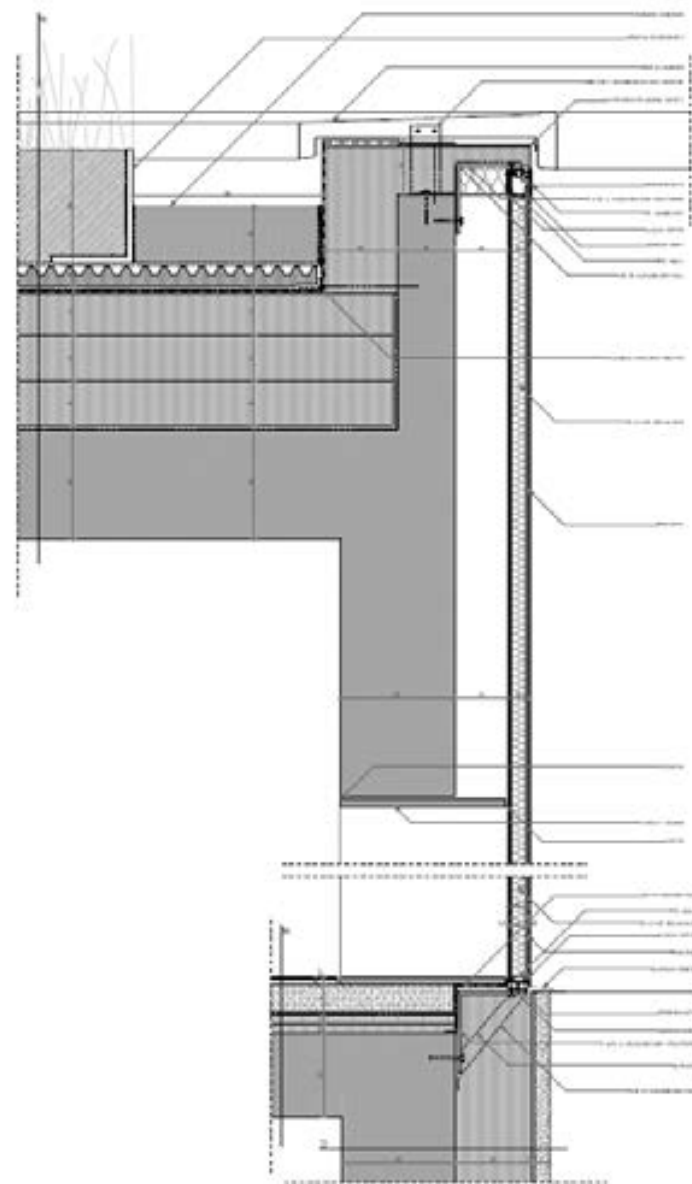

2. RÉSZLET: KÖPÖLTŐS FELŐ CSOPÓRTYA, ÁTARA

