




KÖZÖSSÉGI SPORTKÖZPONT  
Tata, Kőporos

Romhányi Márton  
konzulens: Kemes Balázs  
Komplex tervezés 2

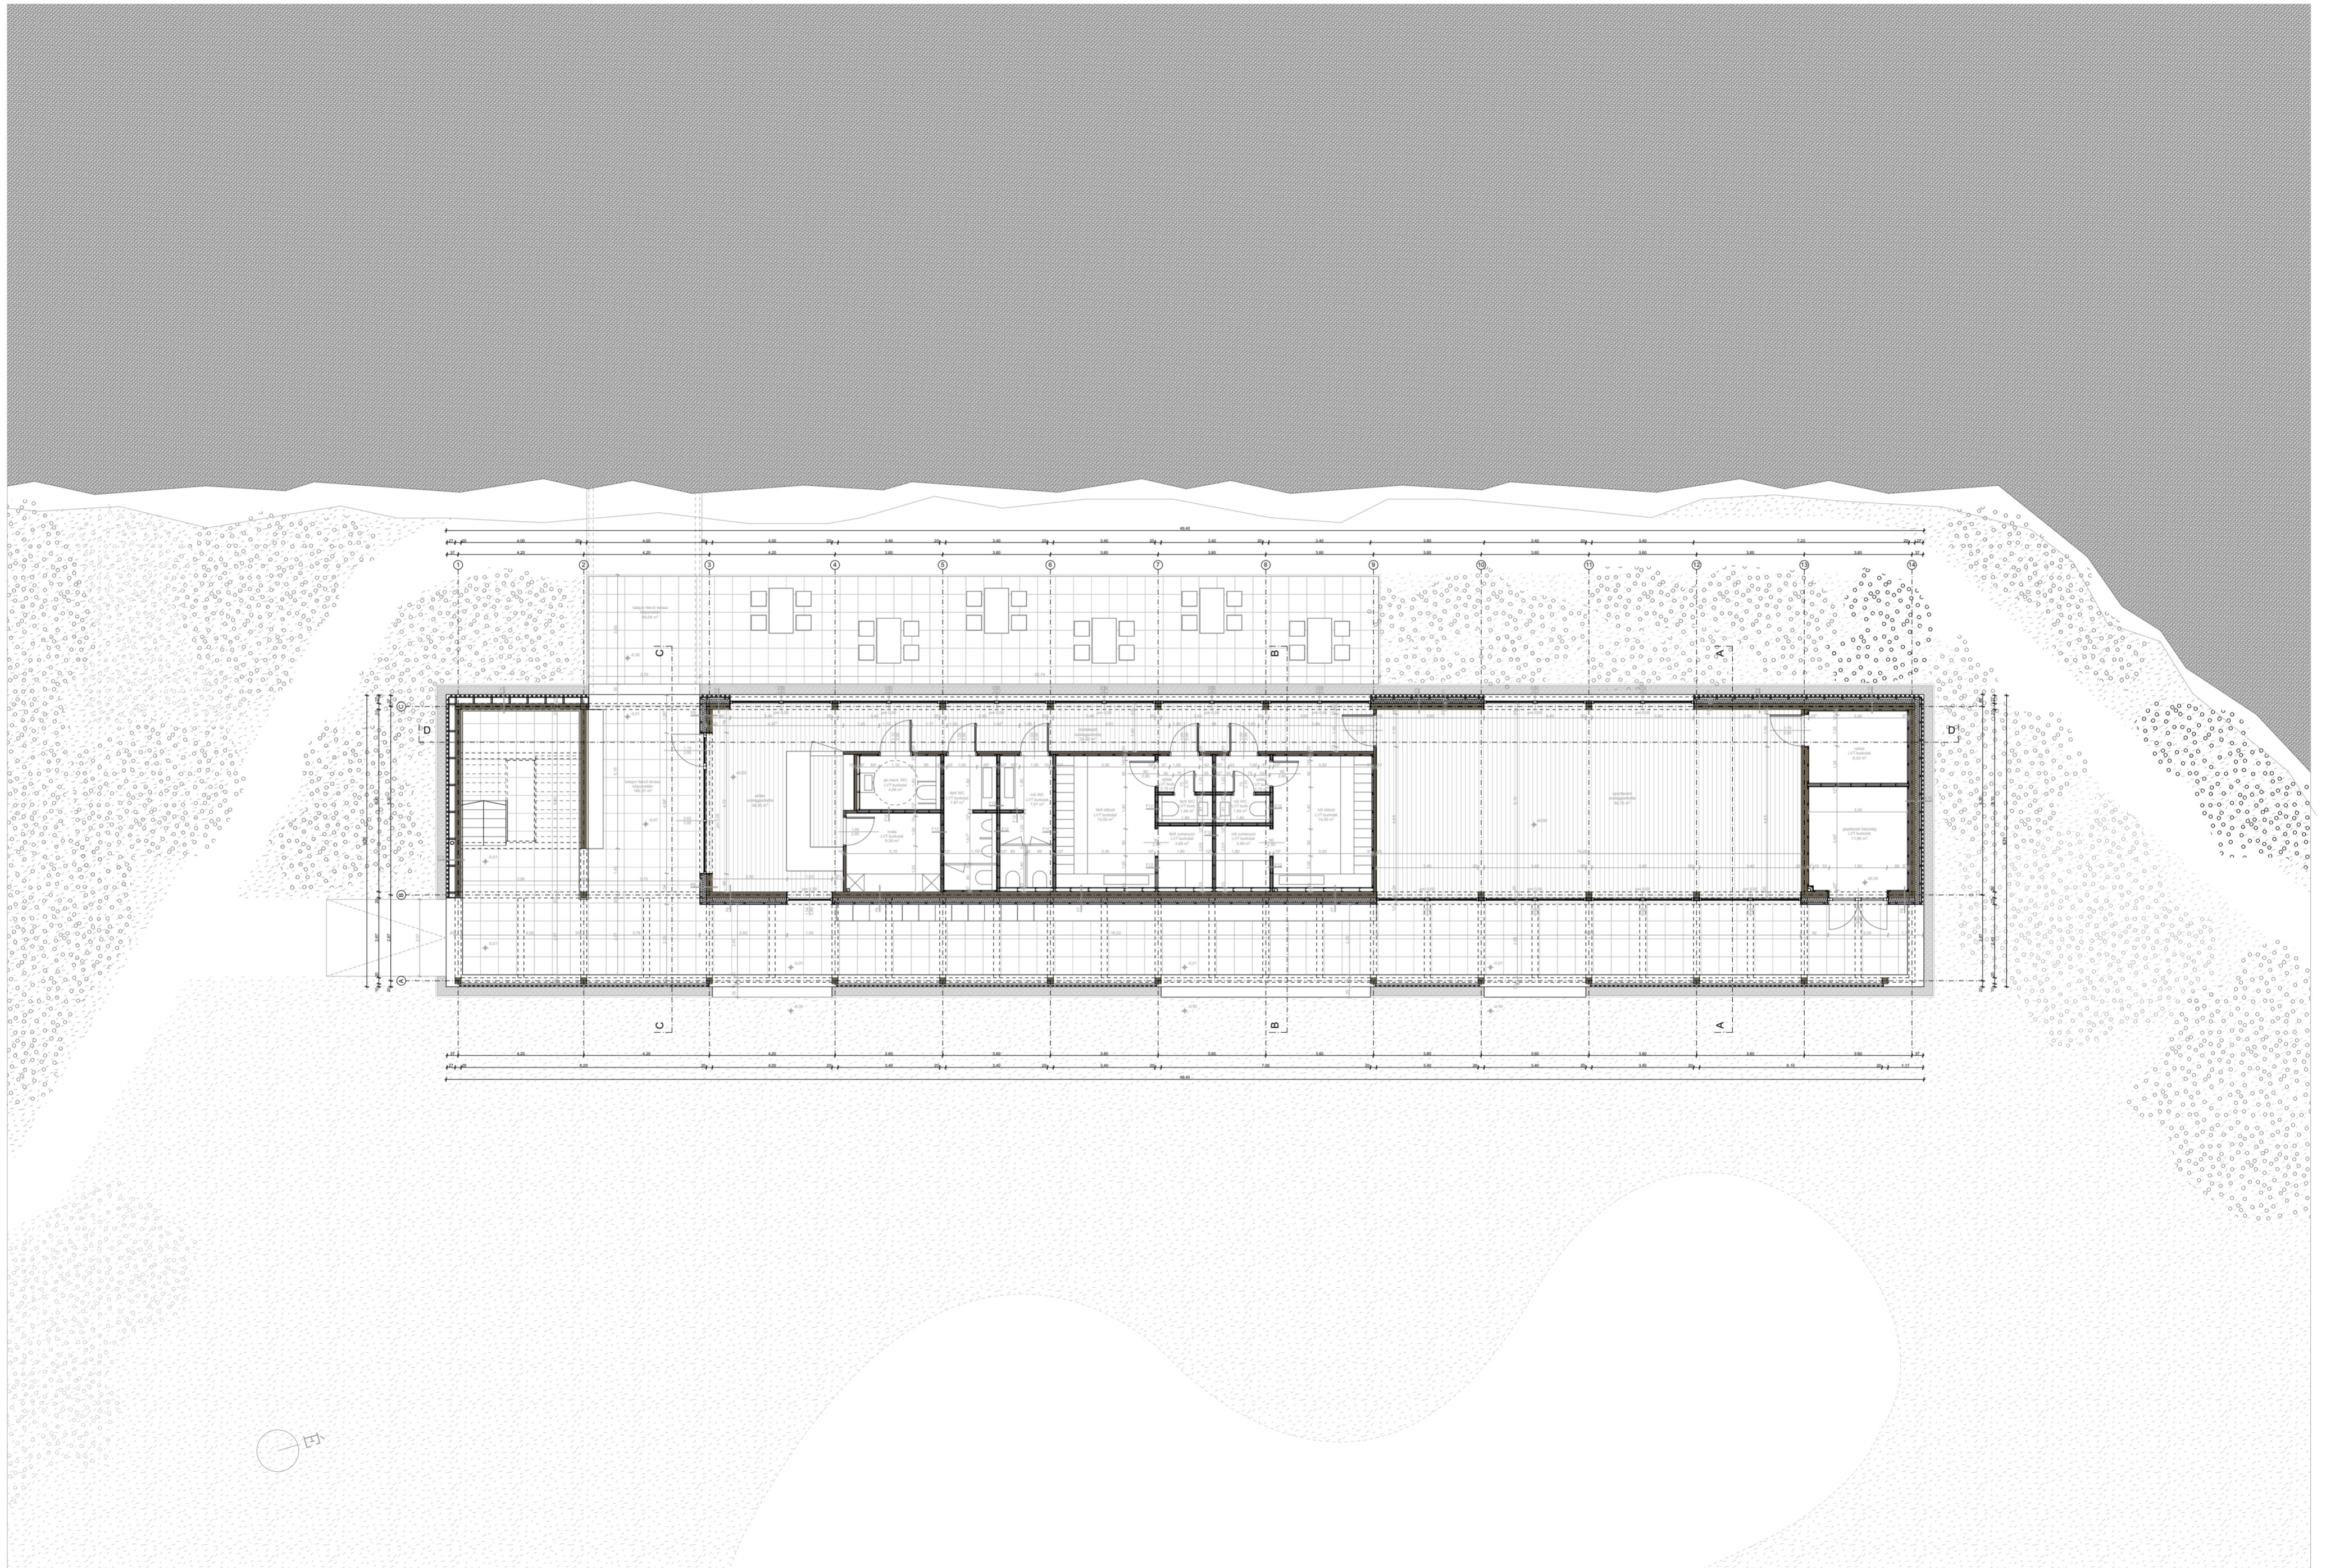

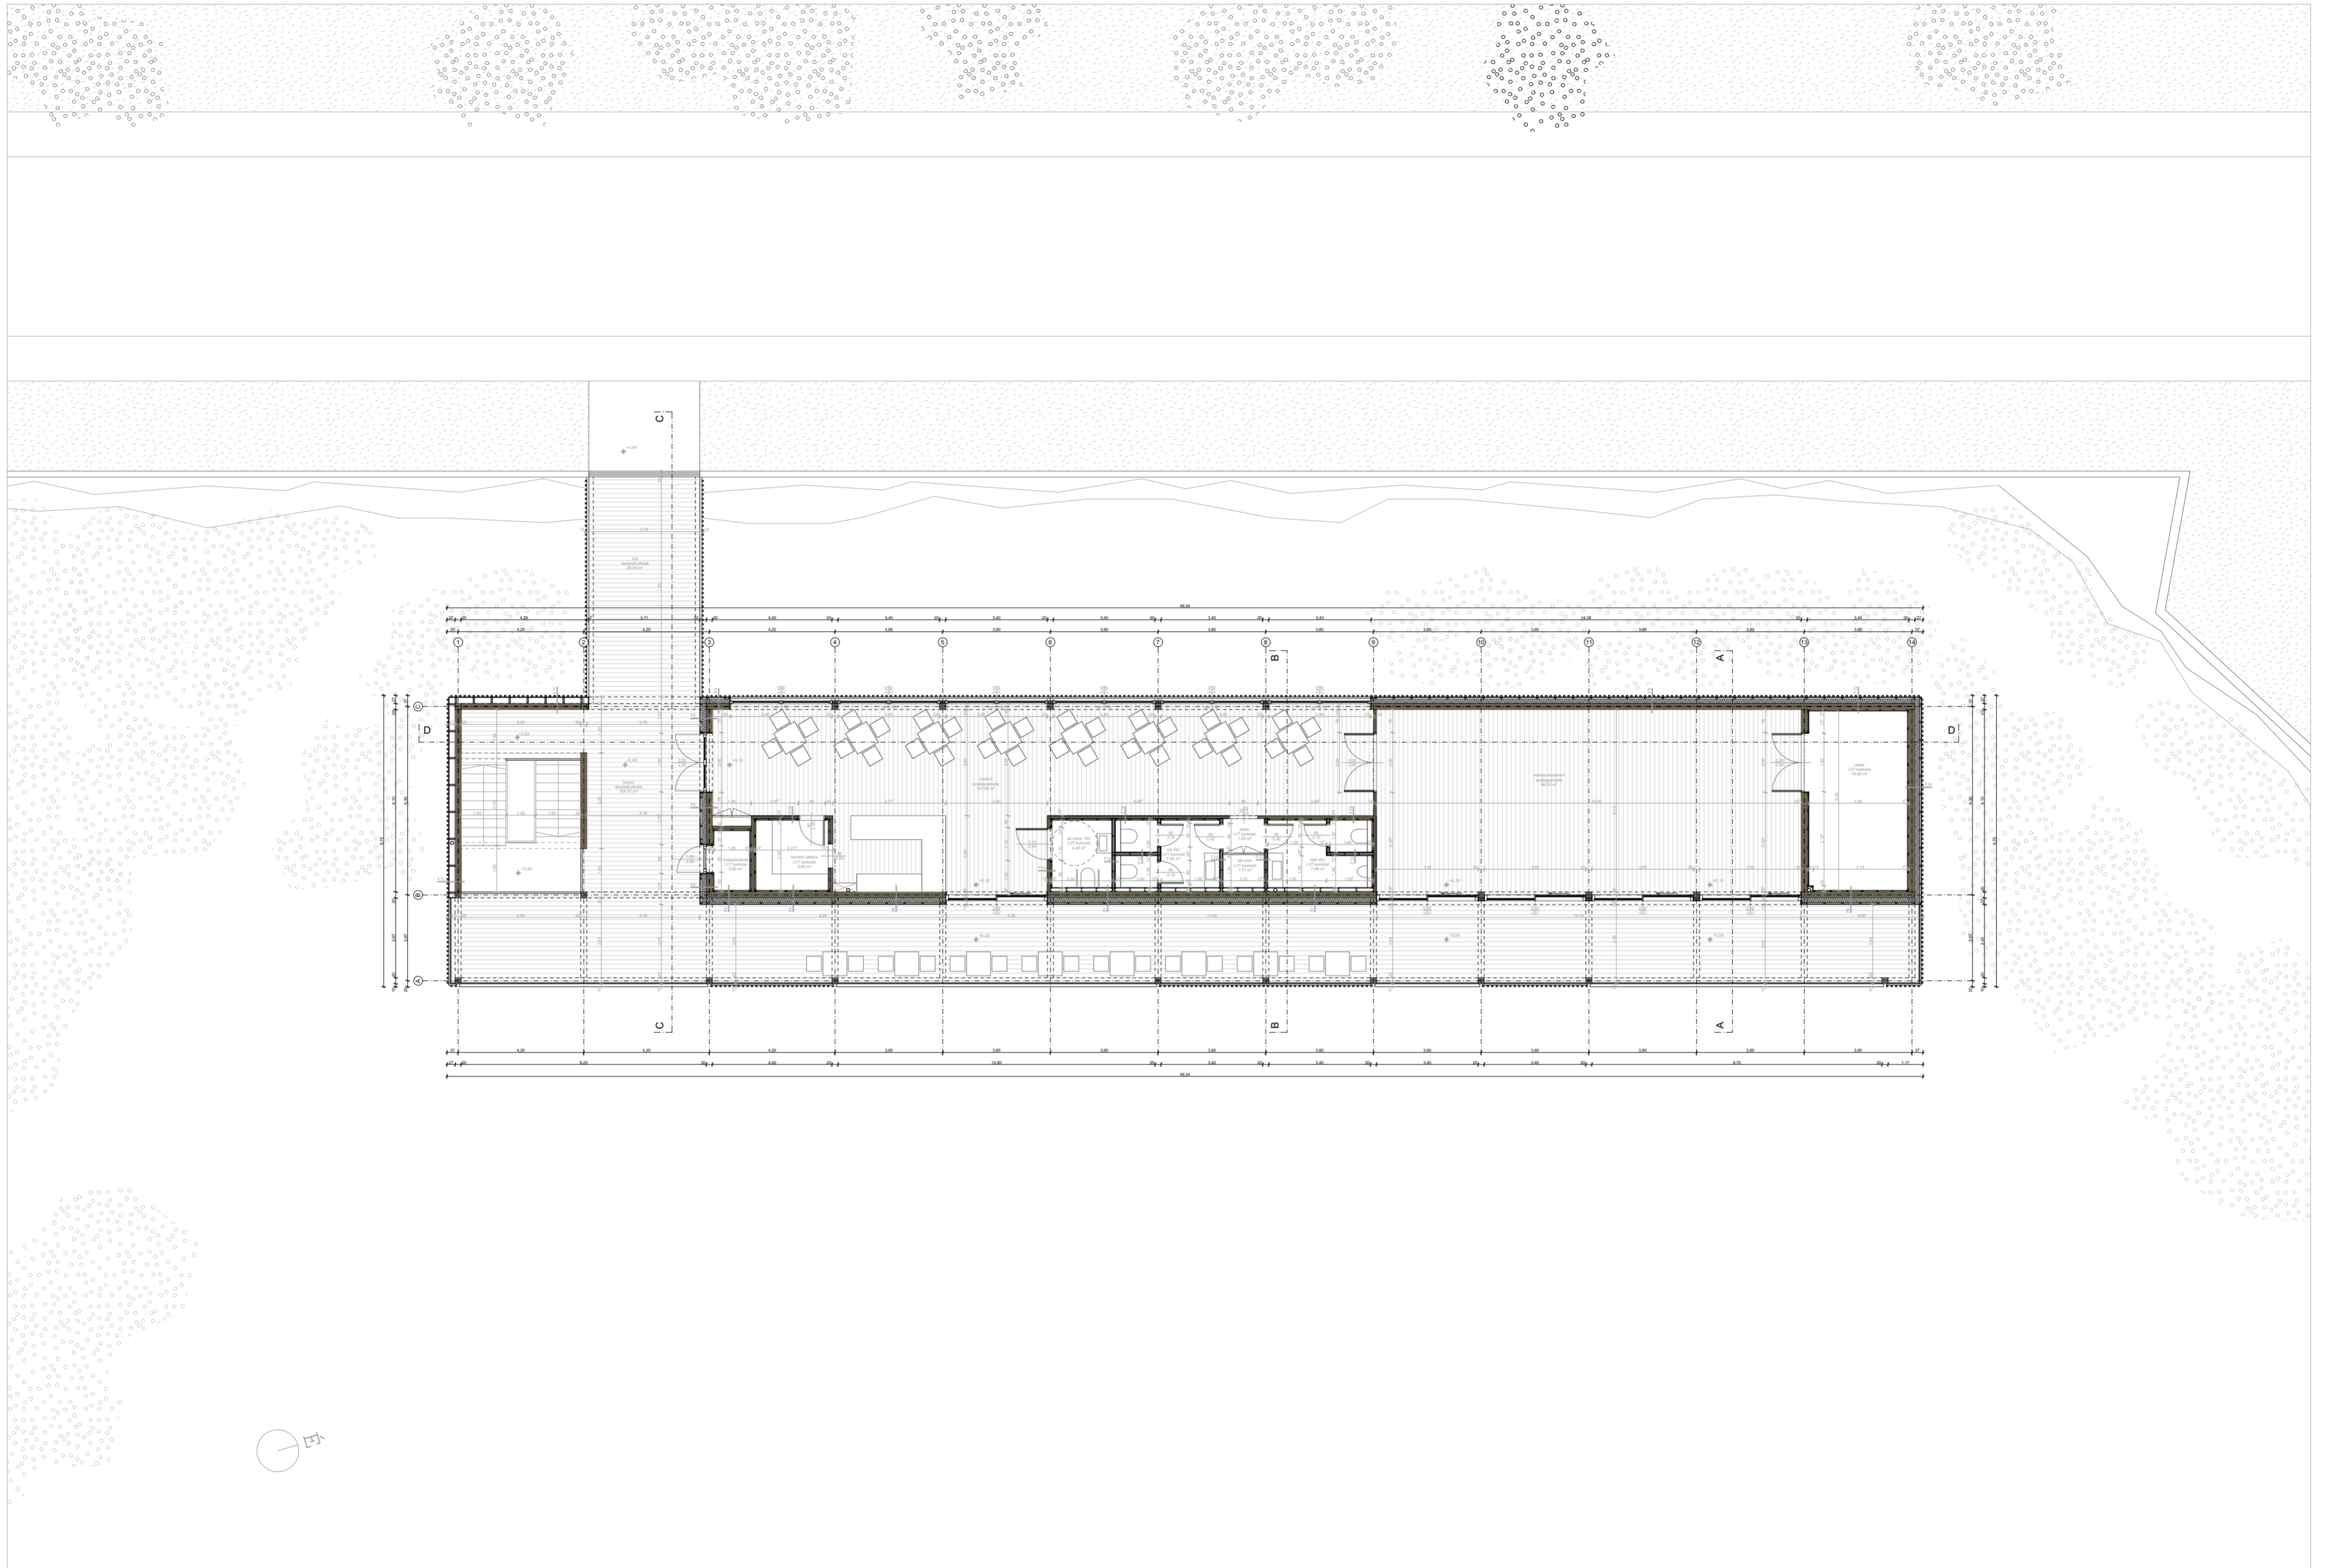


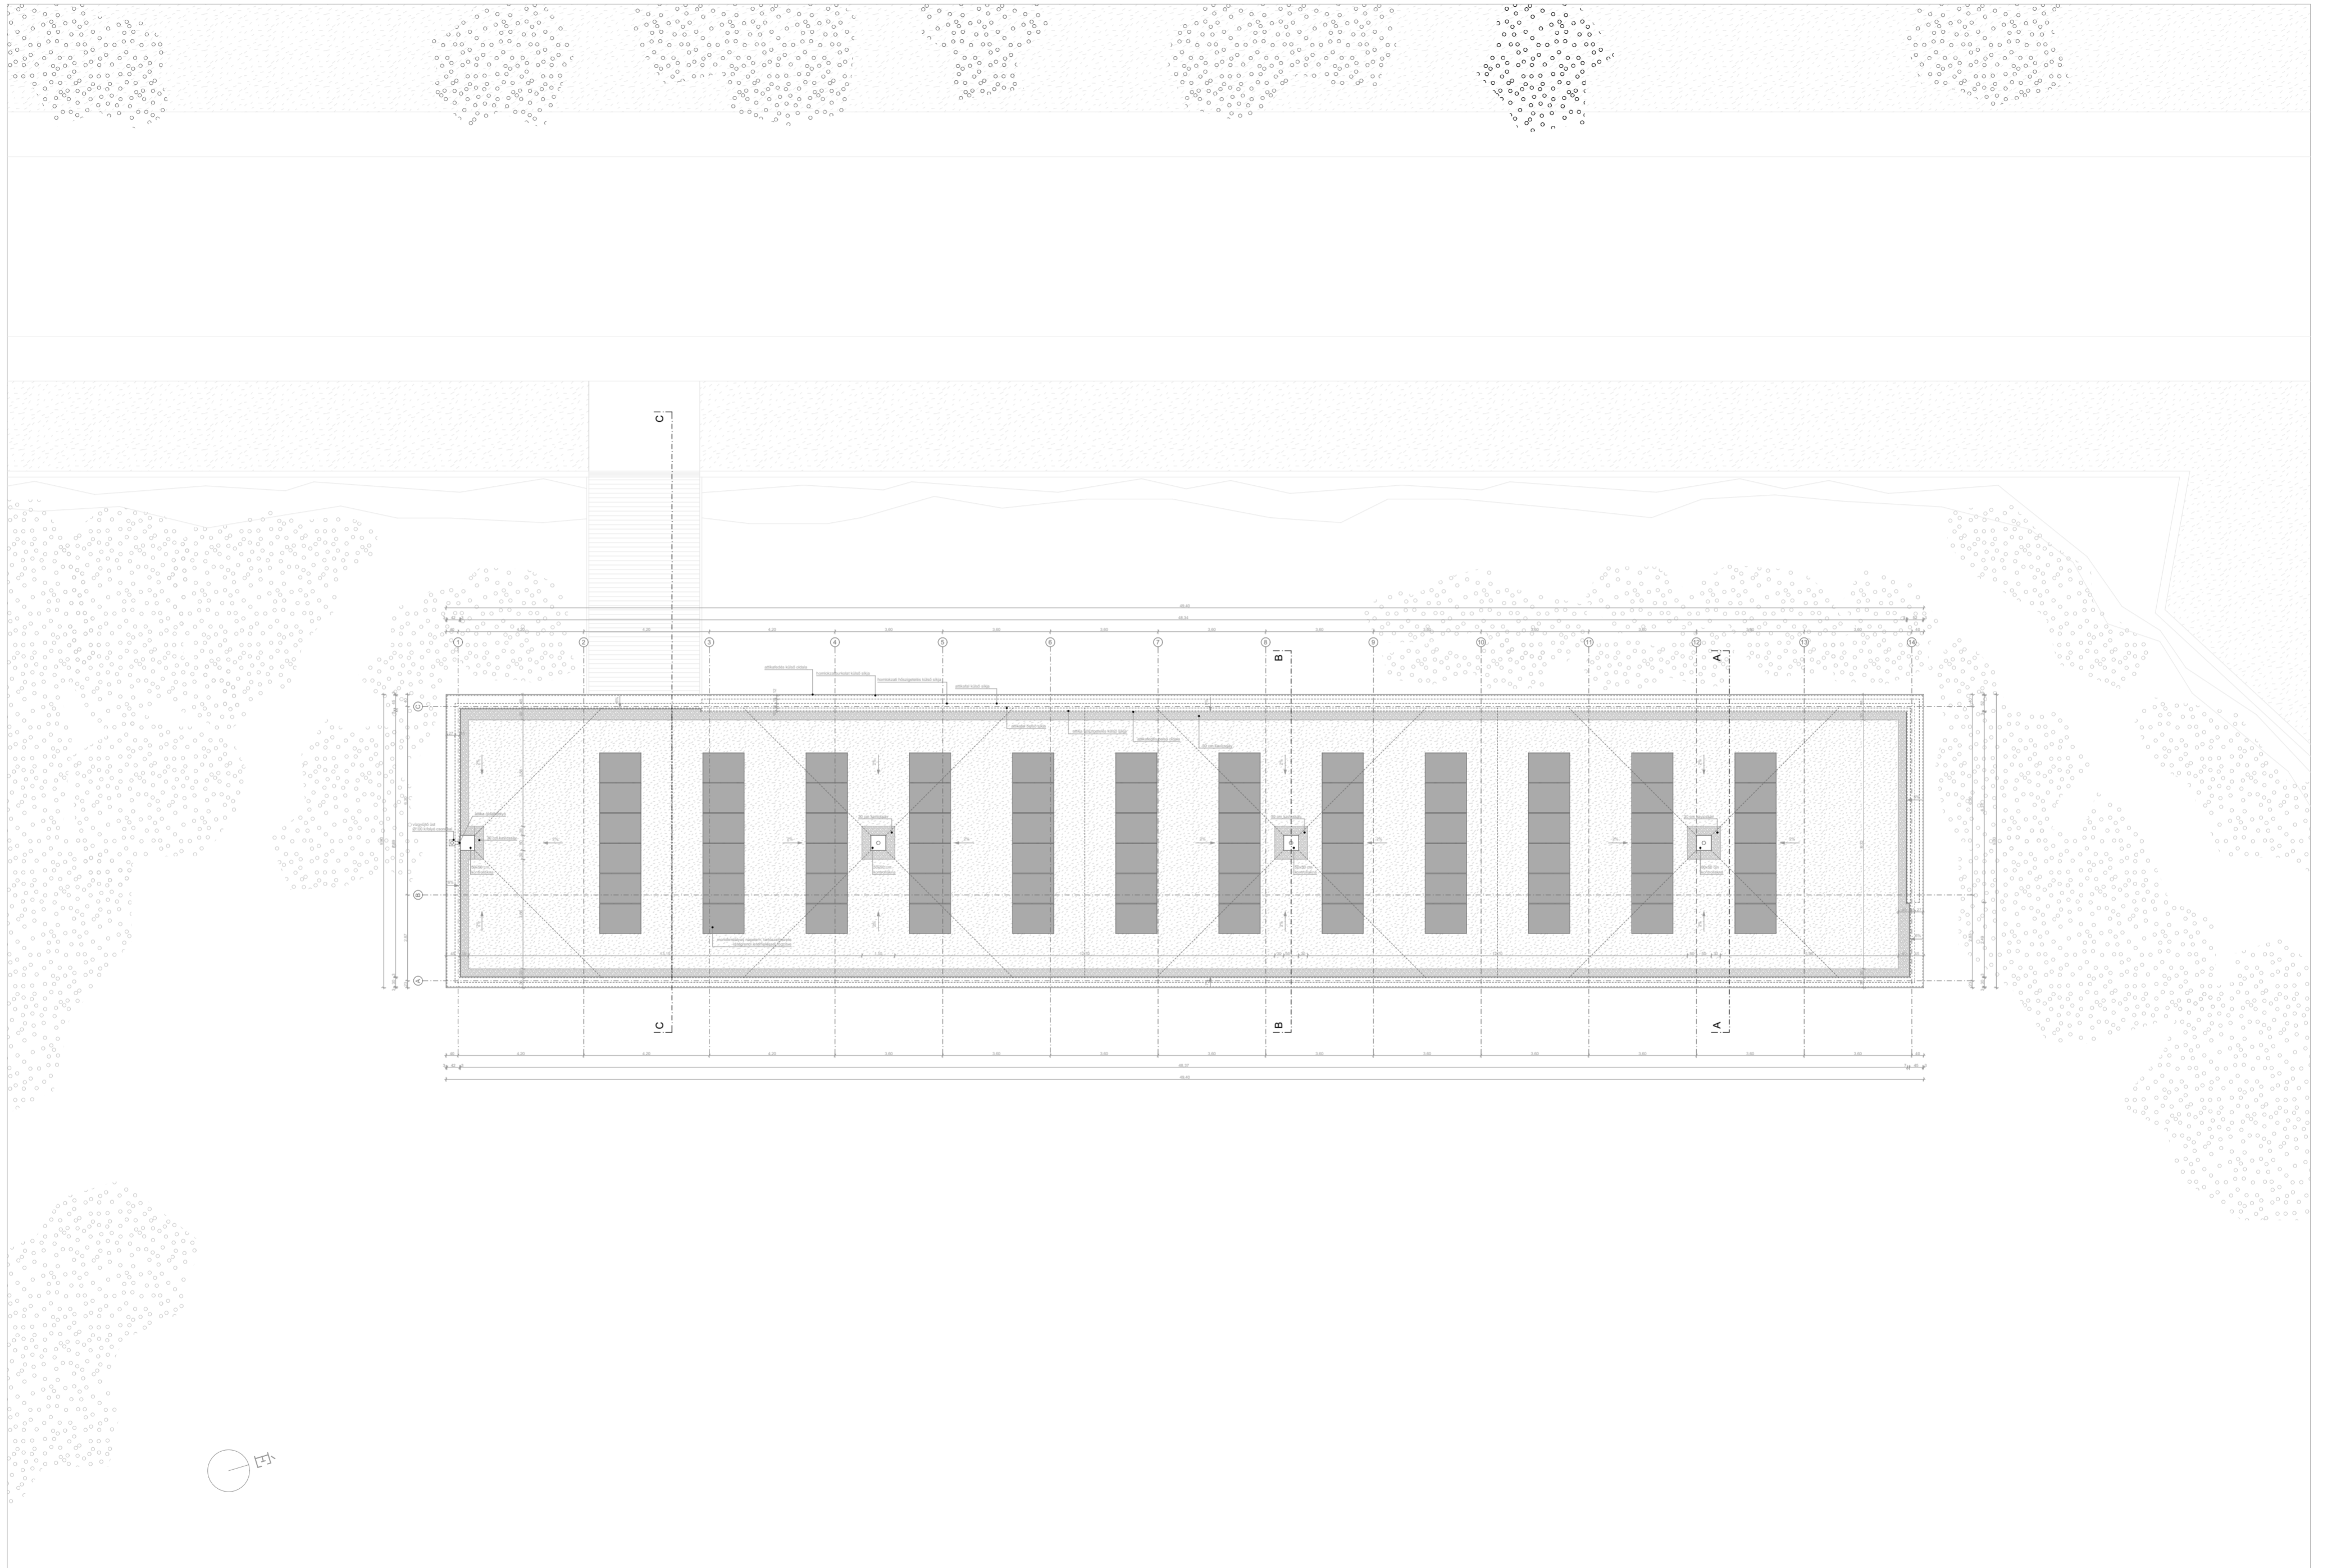








Délkeleti homlokzat

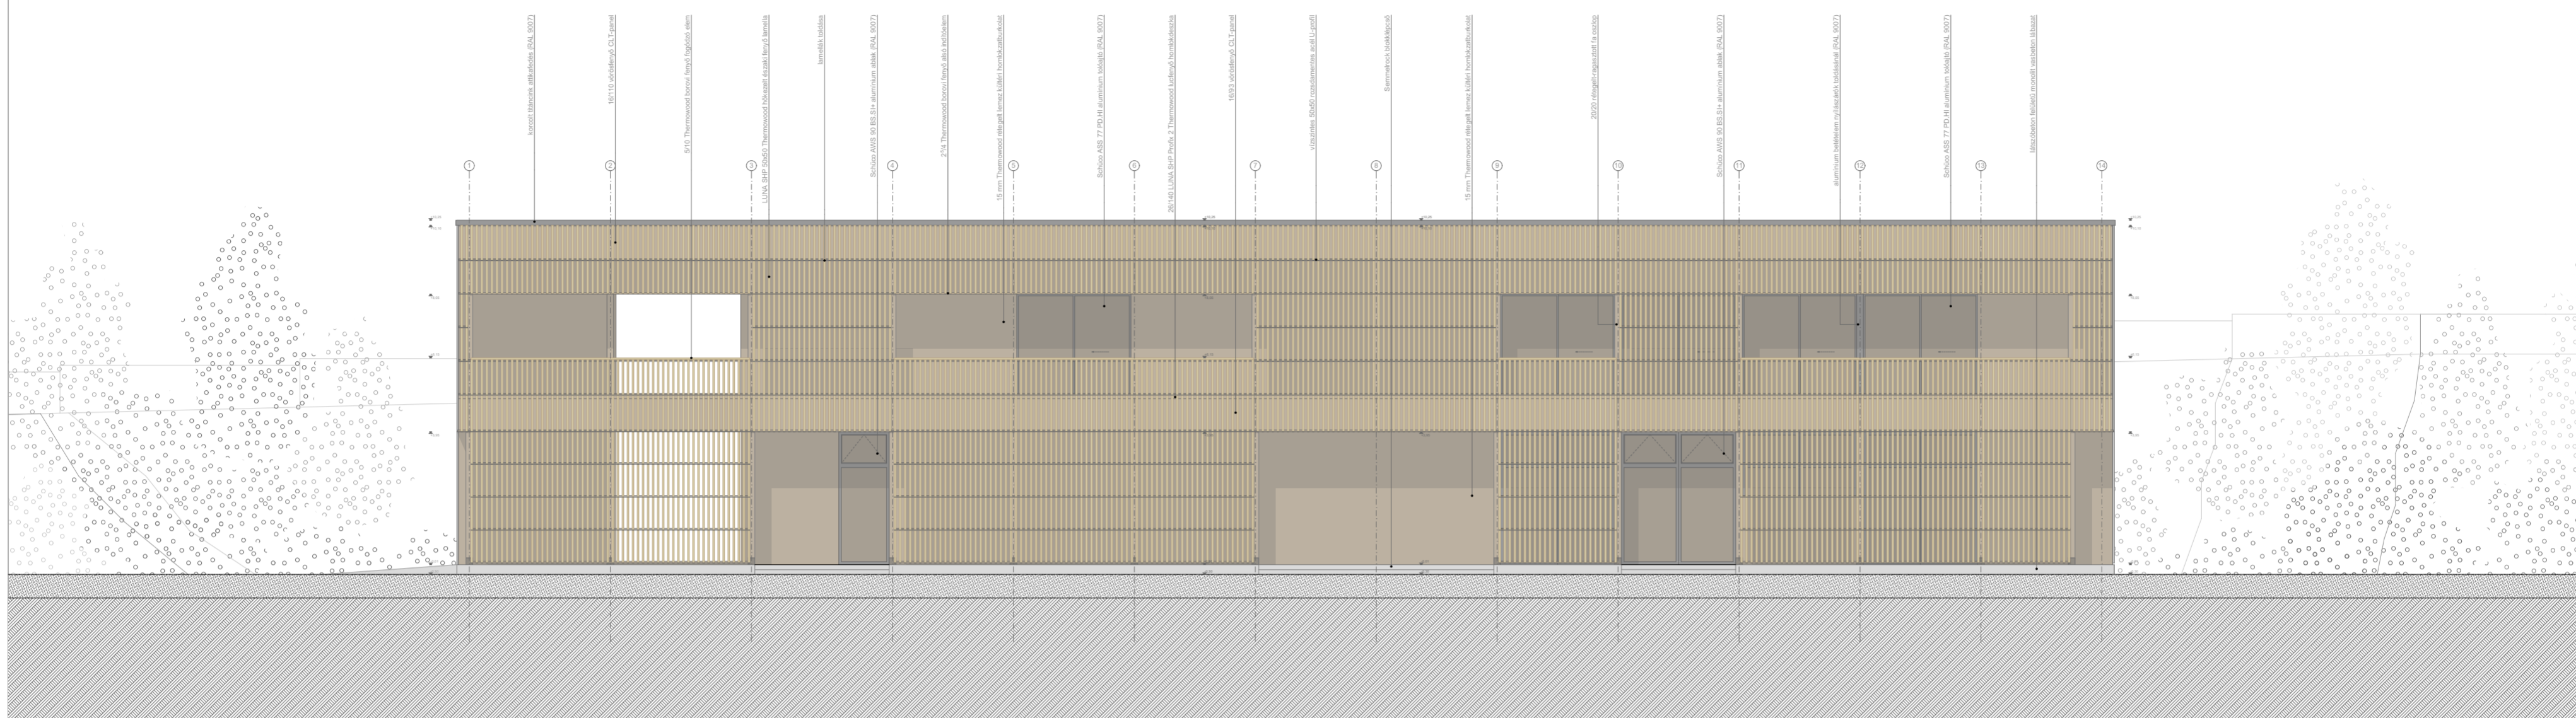


Északnyugati homlokzat

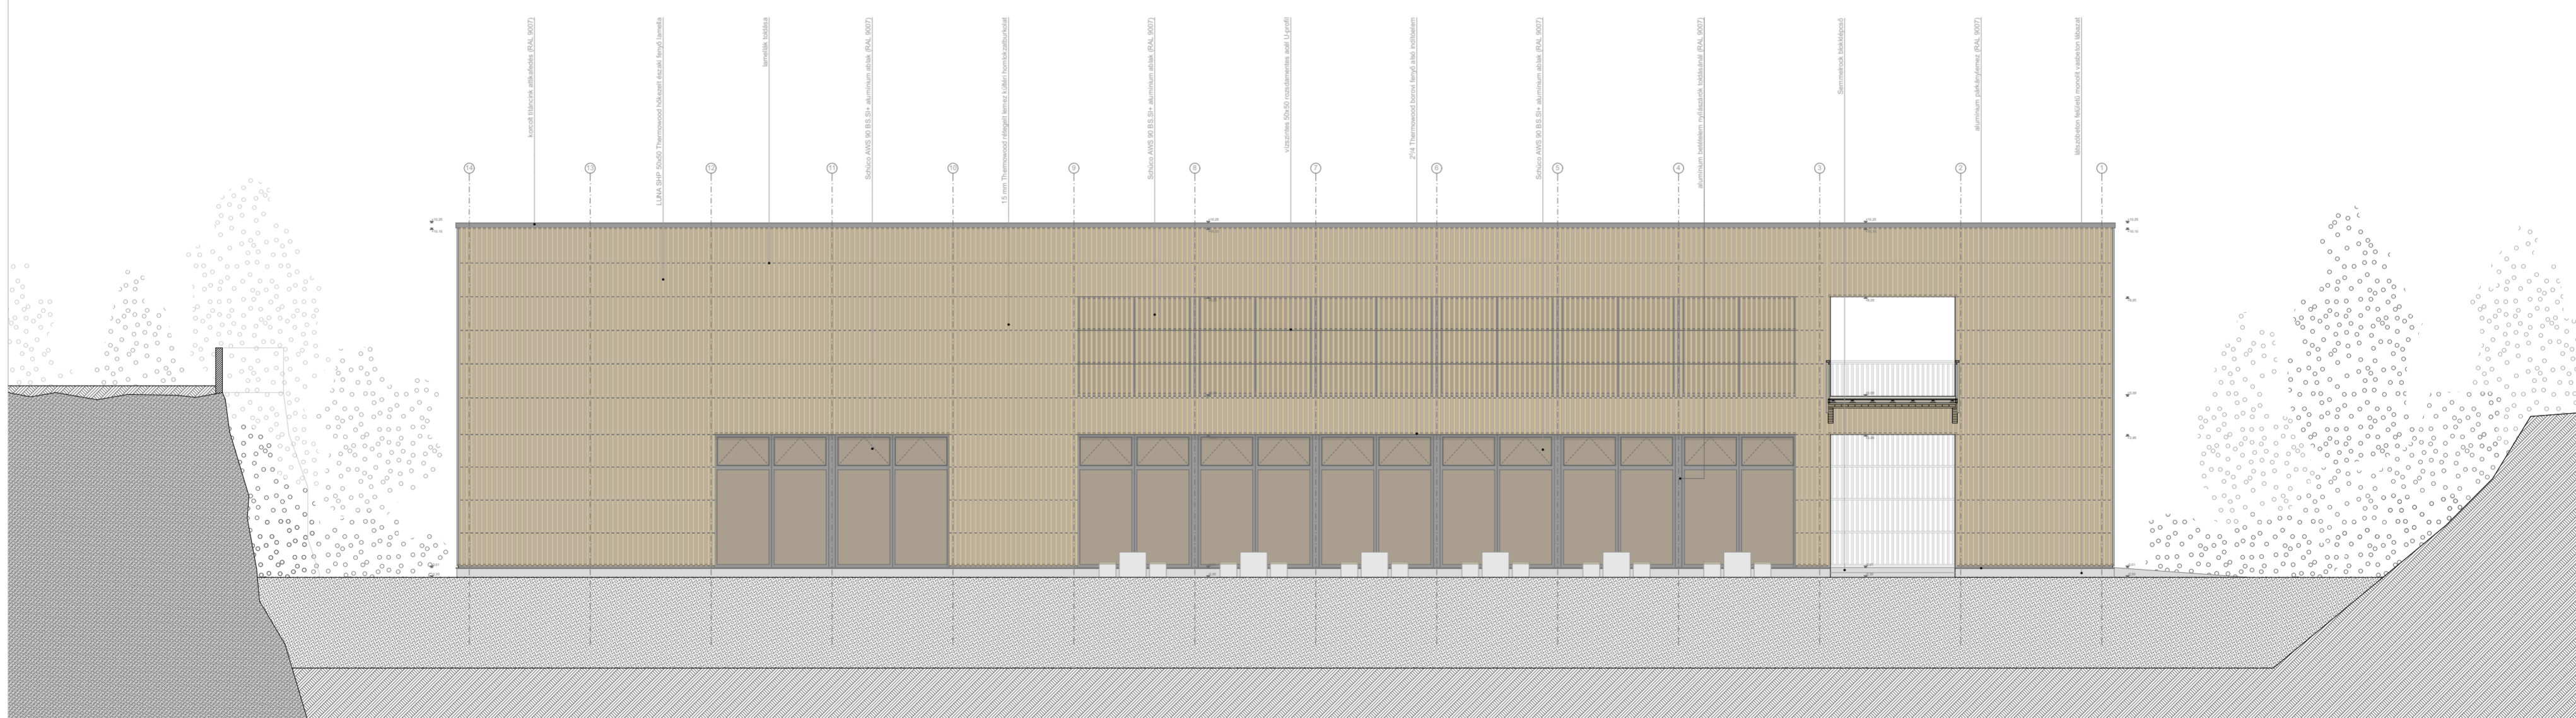

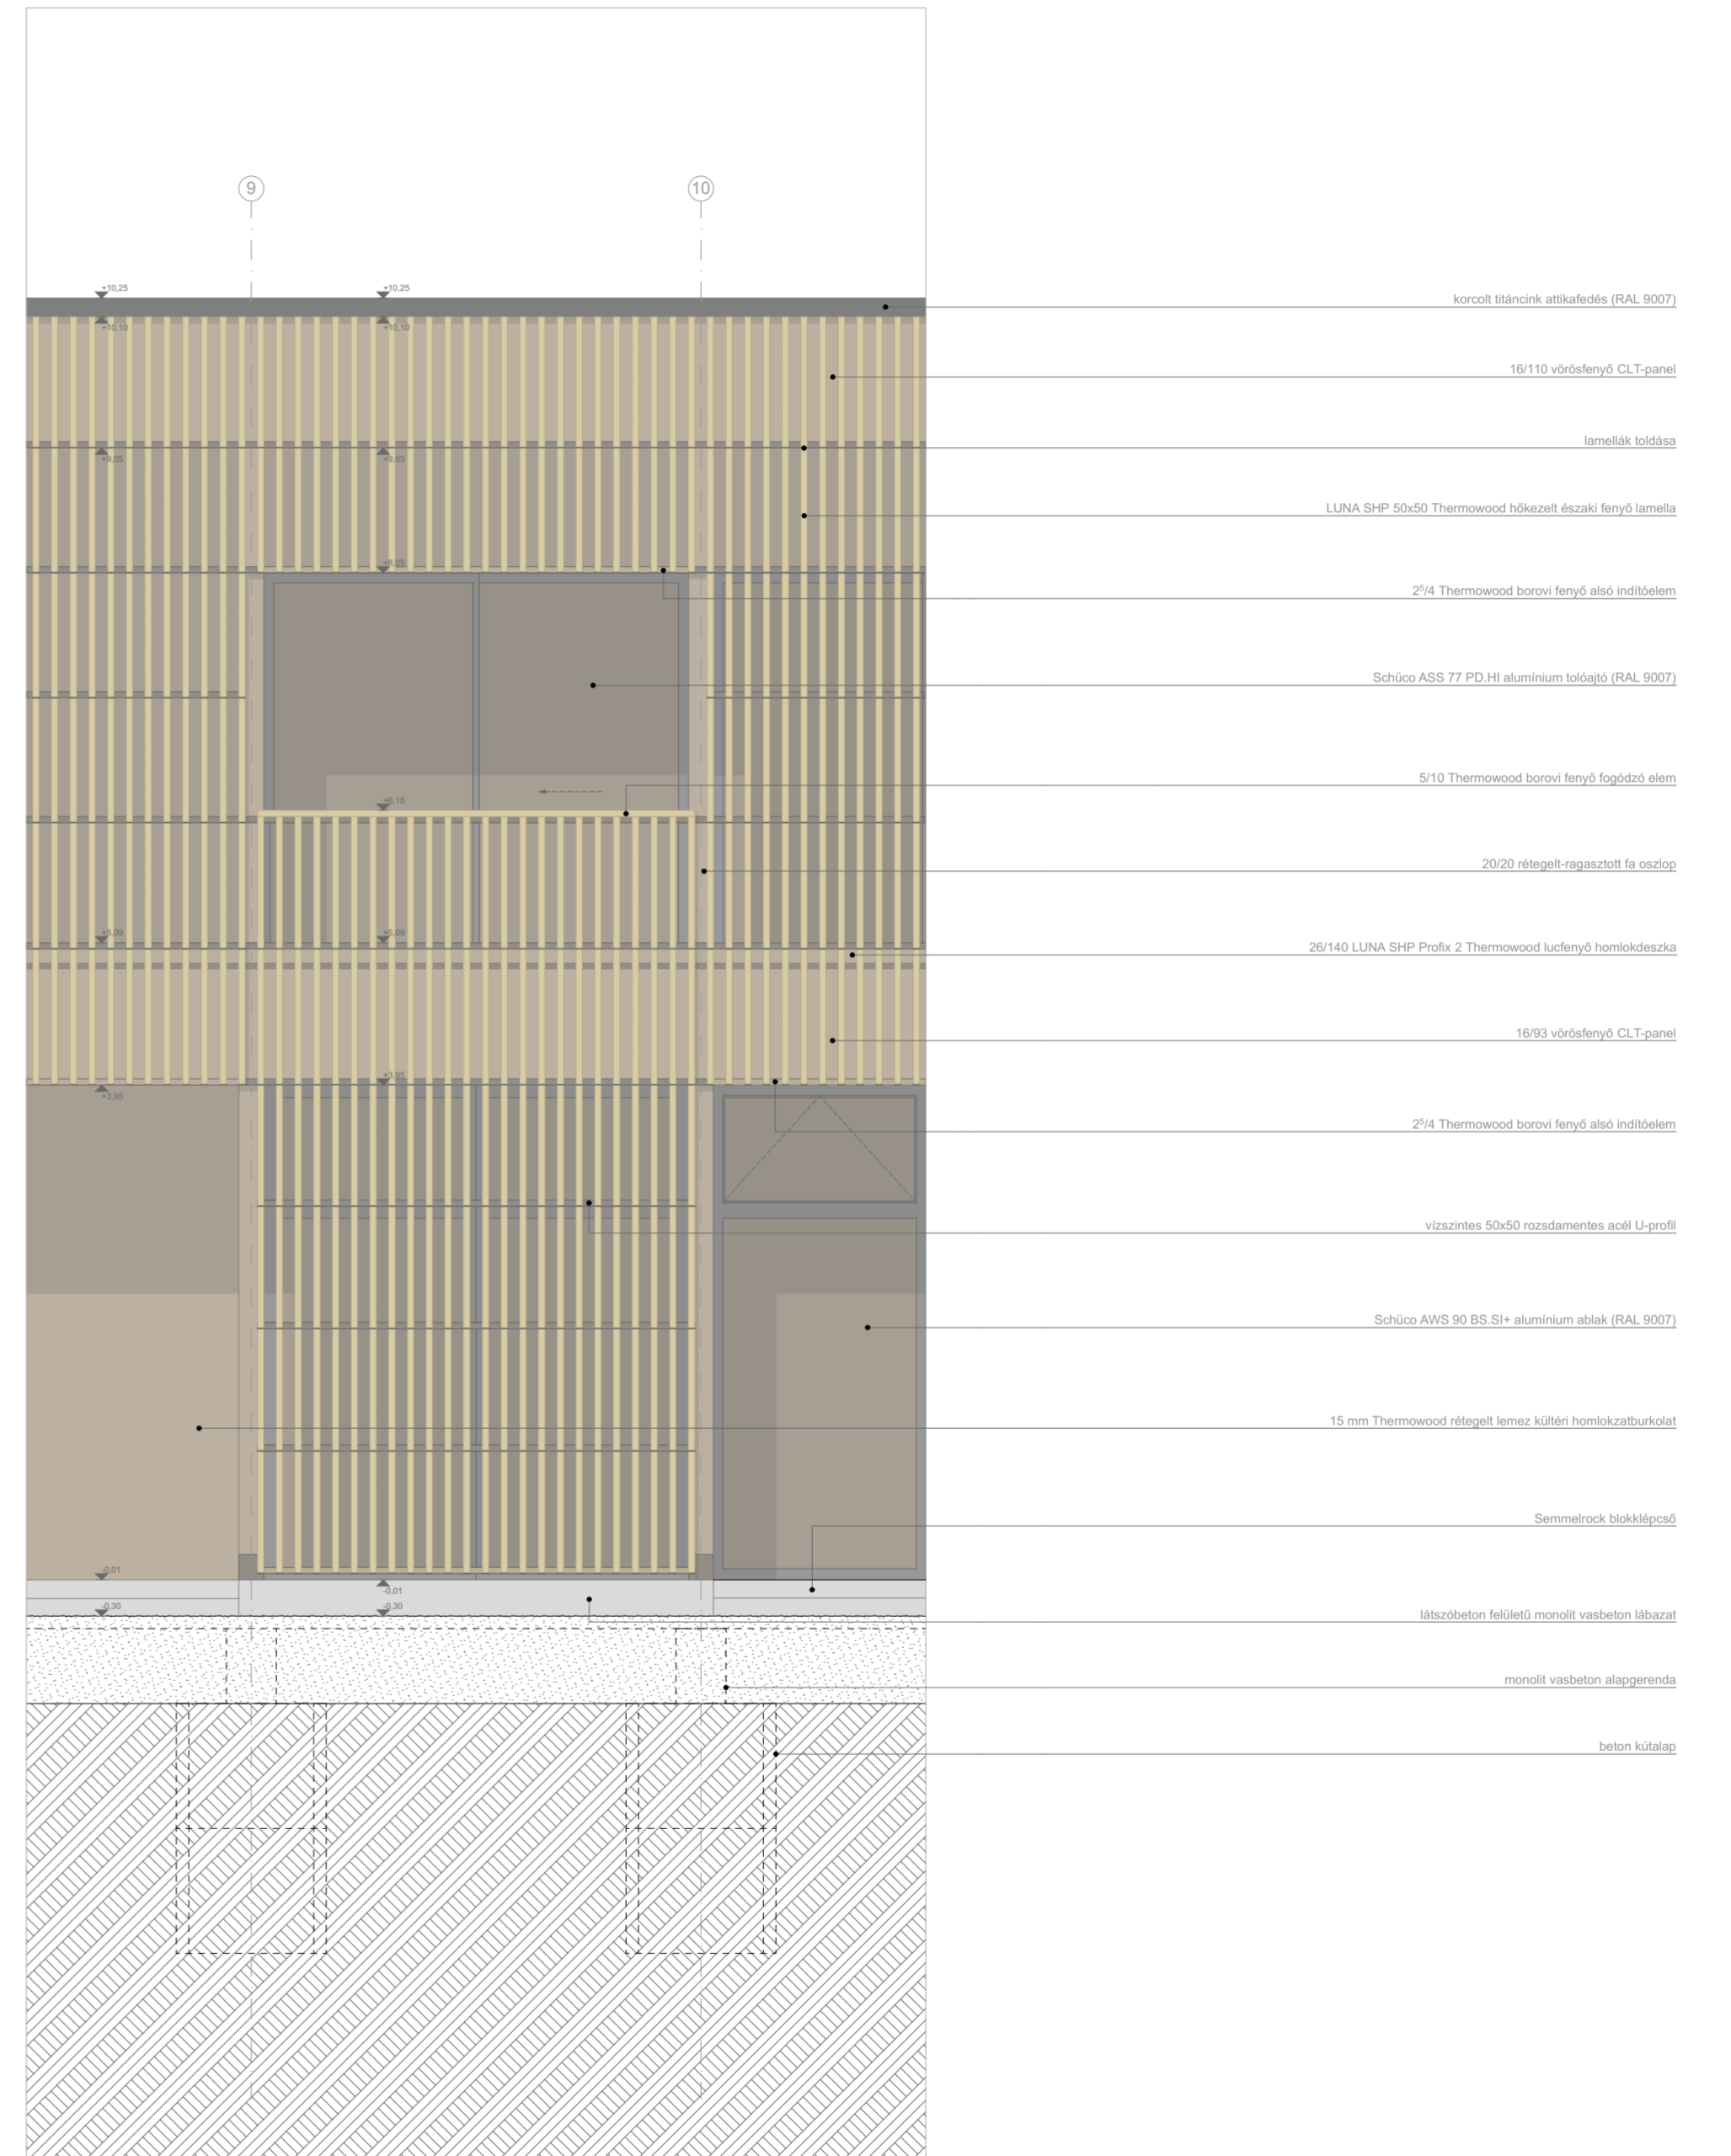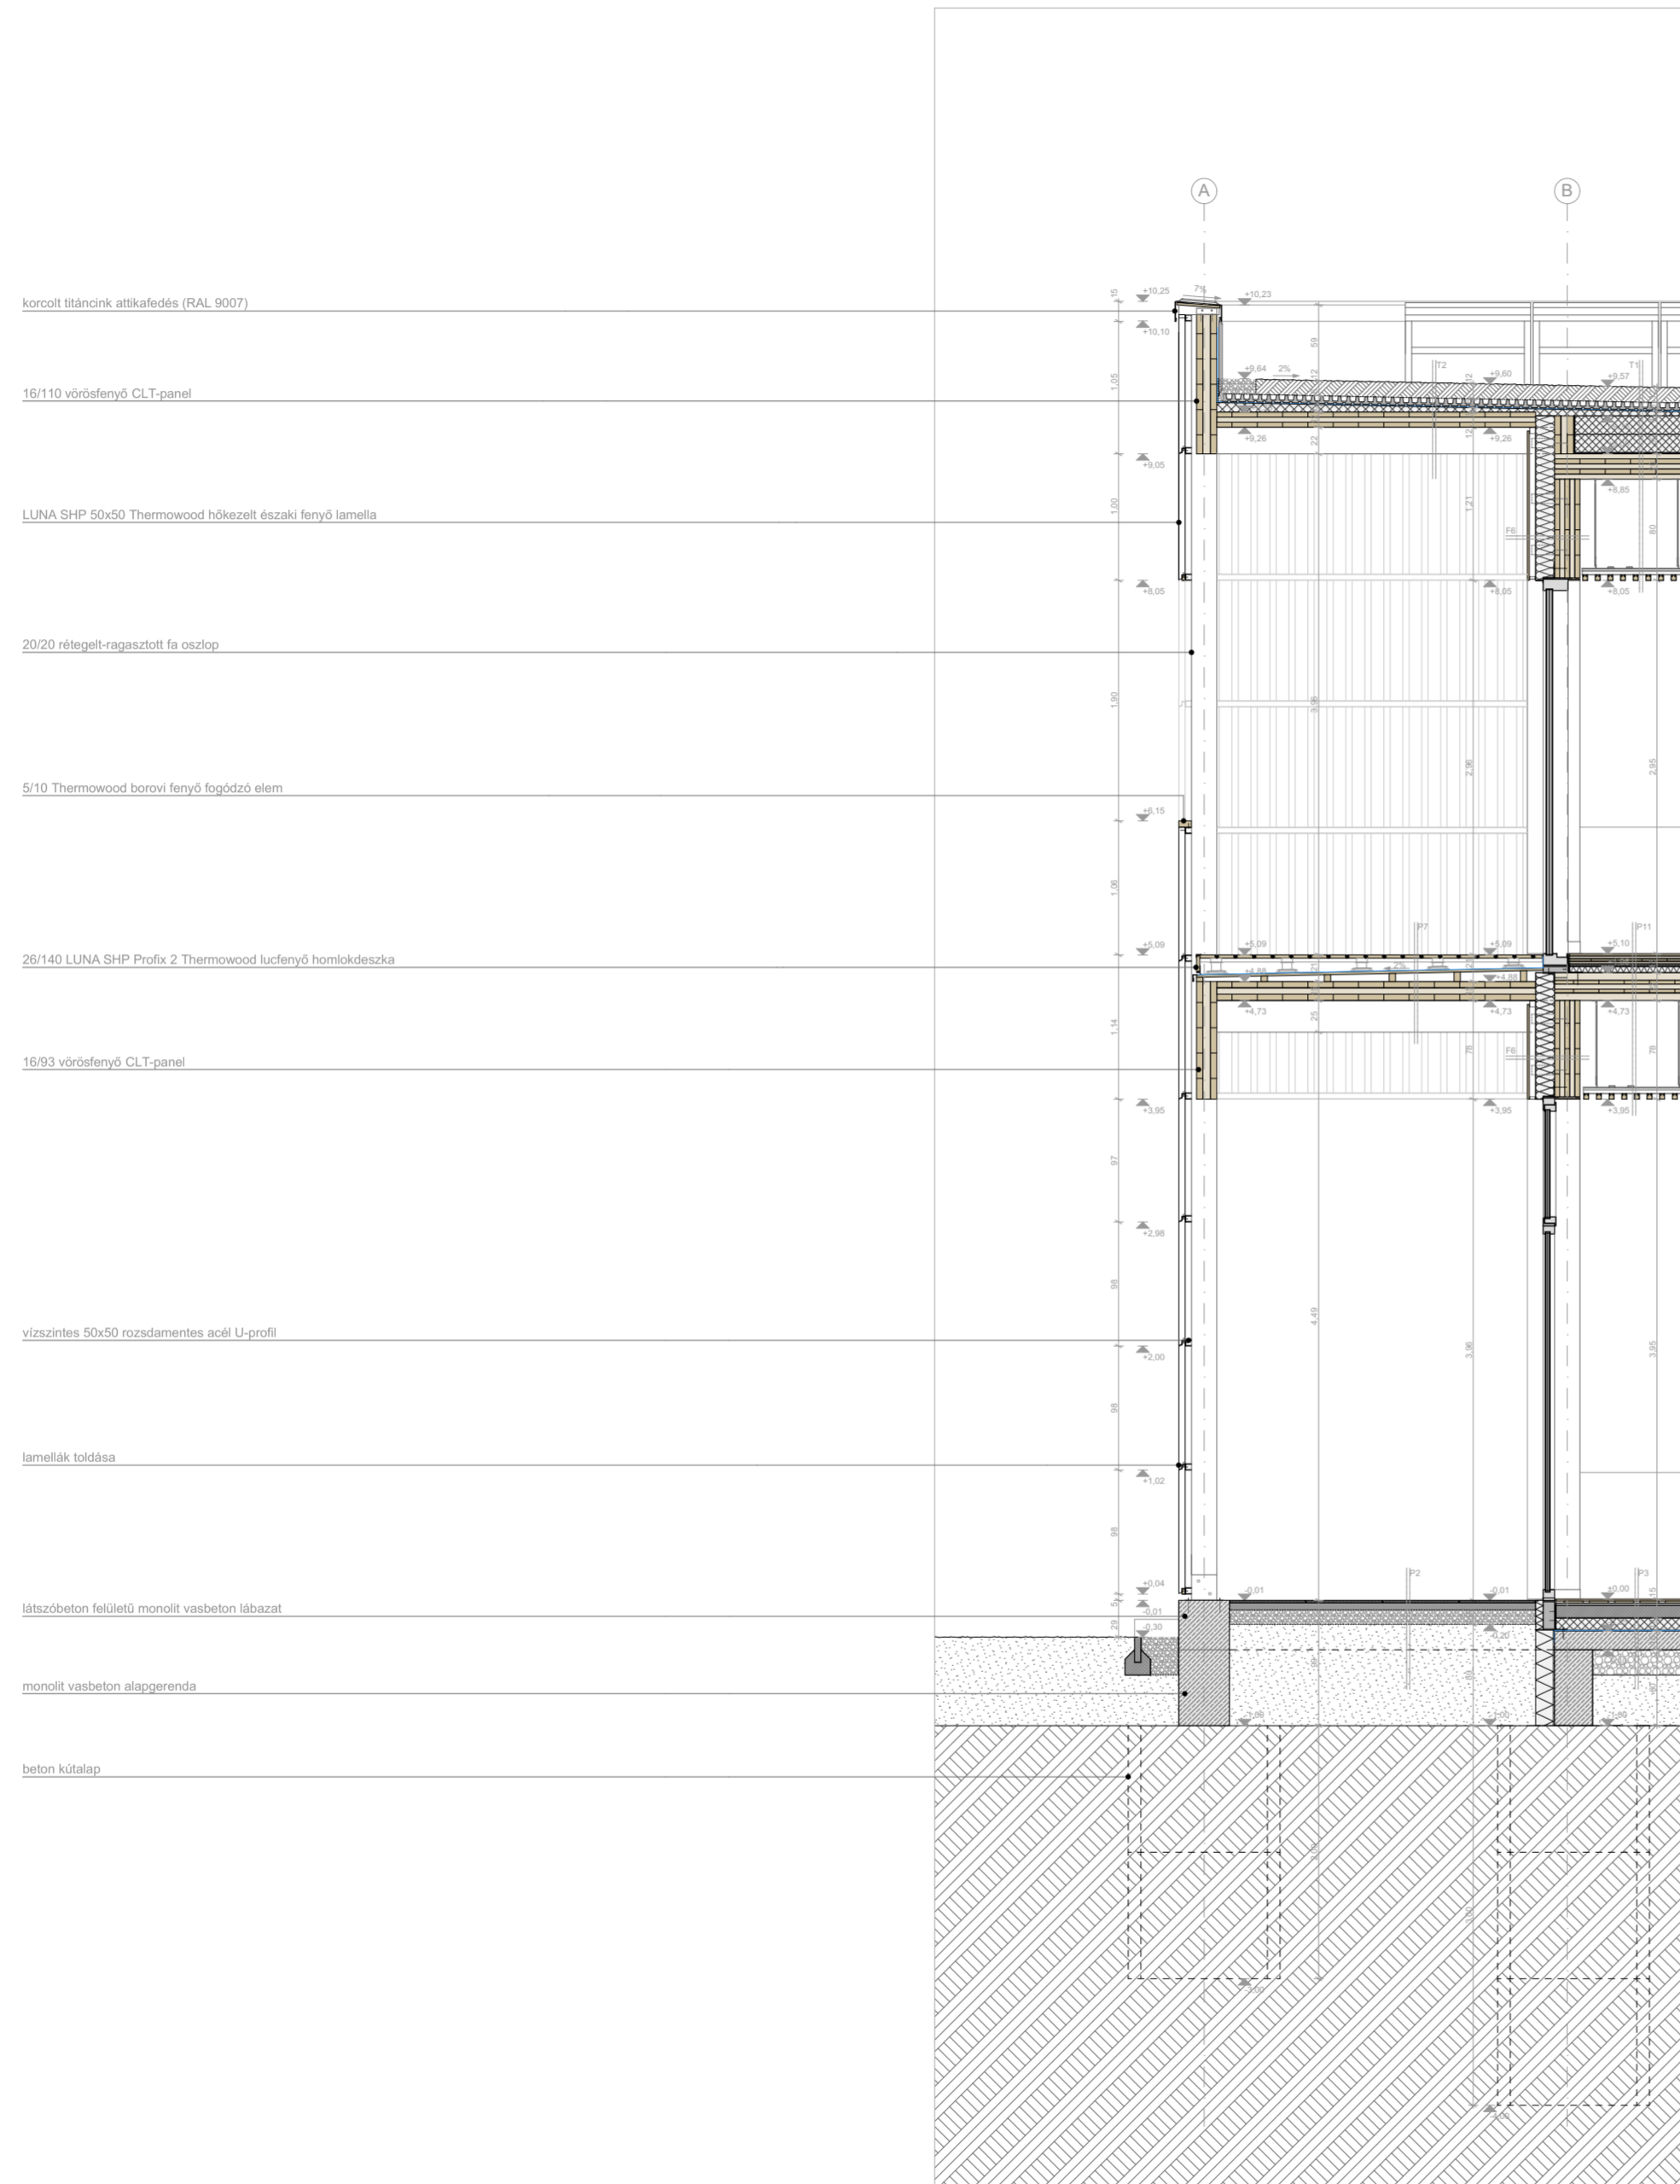





Főtartó-fiókgerenda-födém kapcsolat

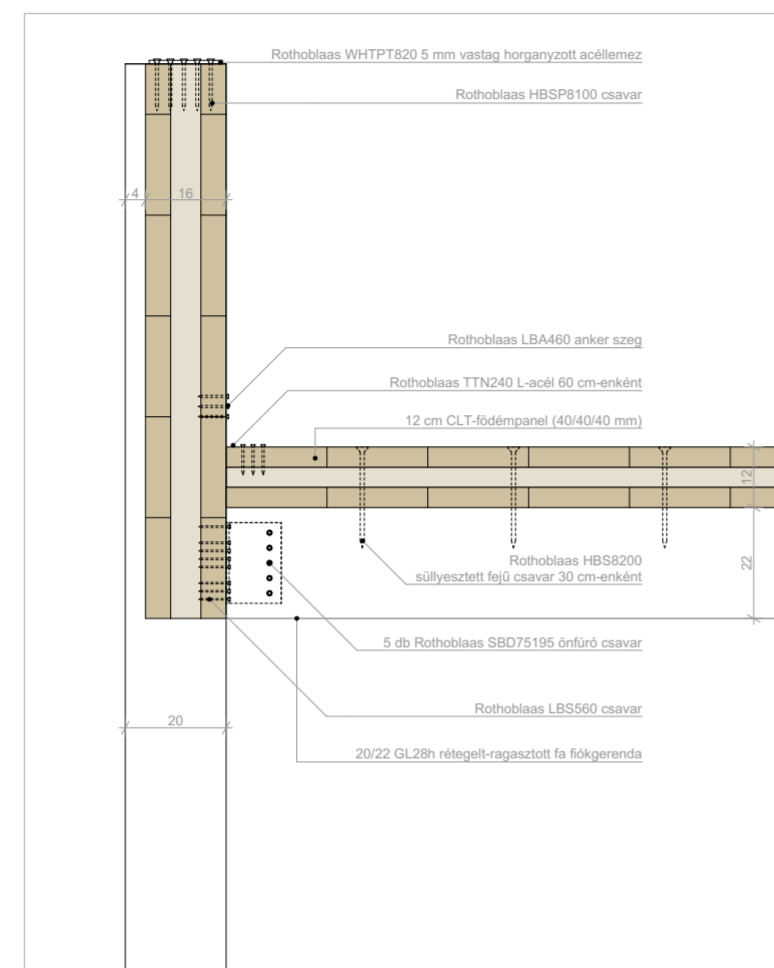


Terasztető és zárófödém szerkezetének kapcsolatai

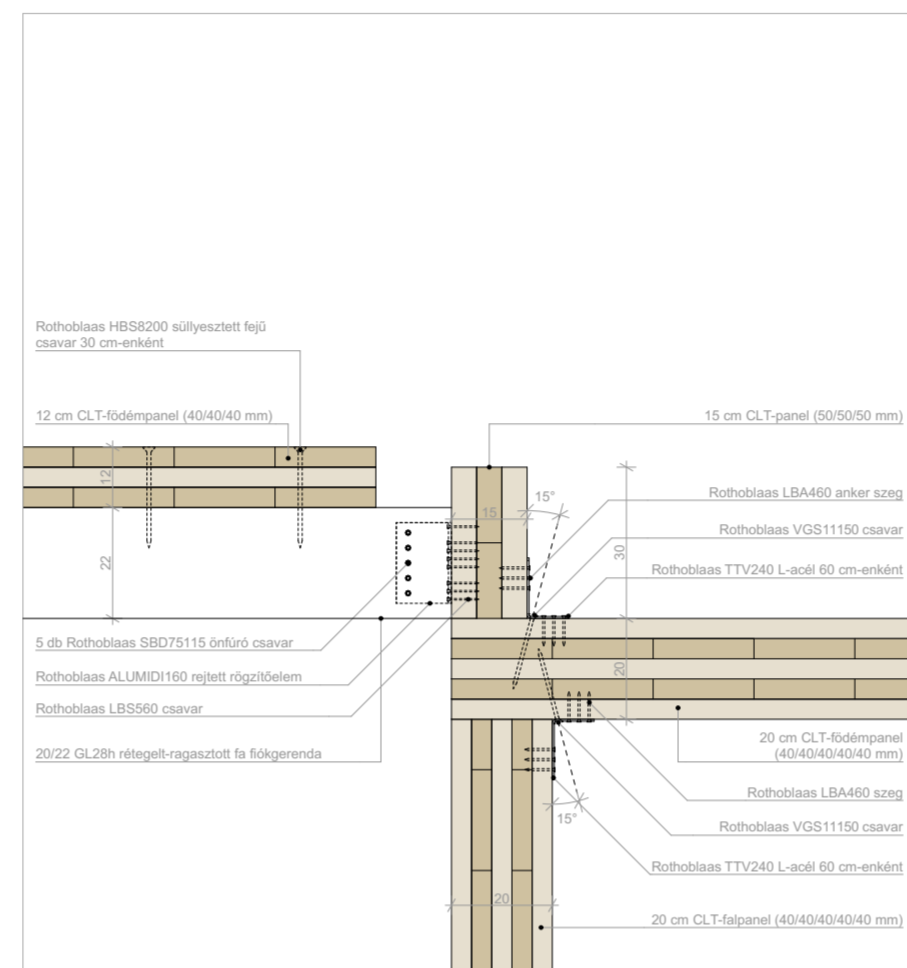


Fal-födém-attika kapcsolat

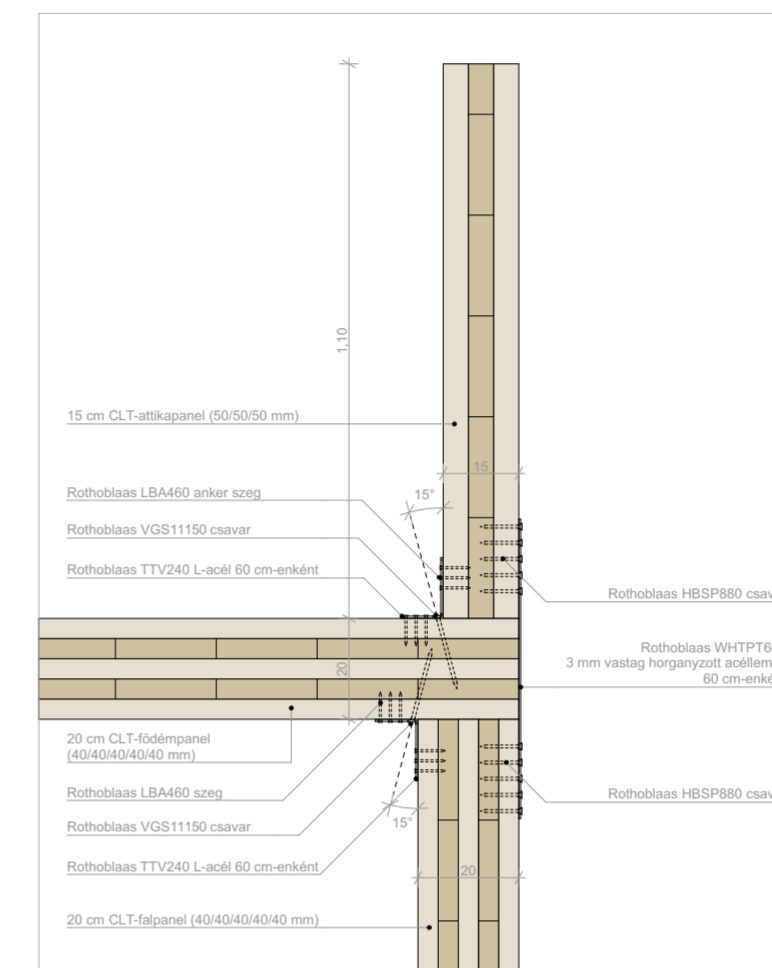

Oszlop-főtartó-fiókgerenda-födém kapcsolat

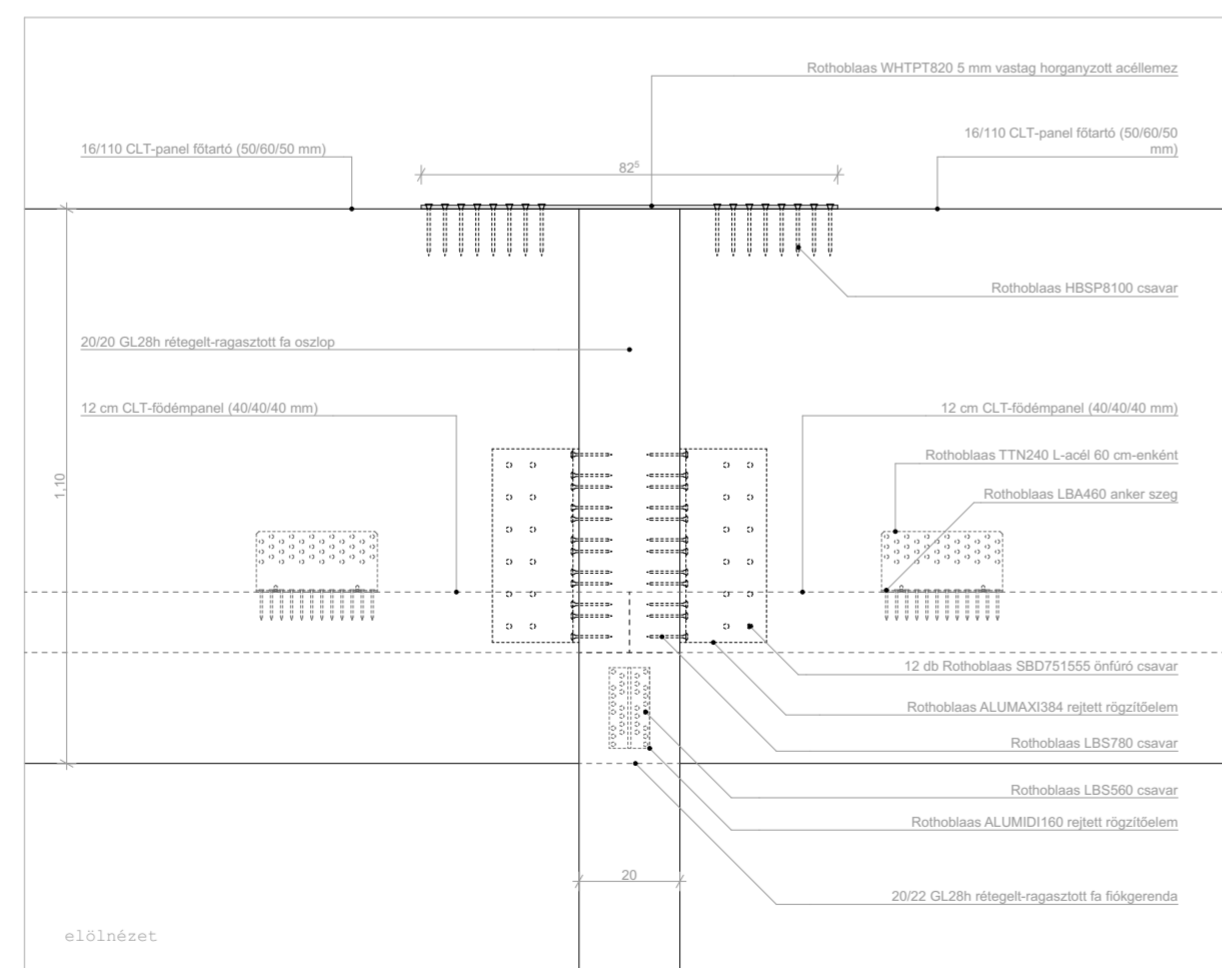


Födémpanelek toldása fókgerendán

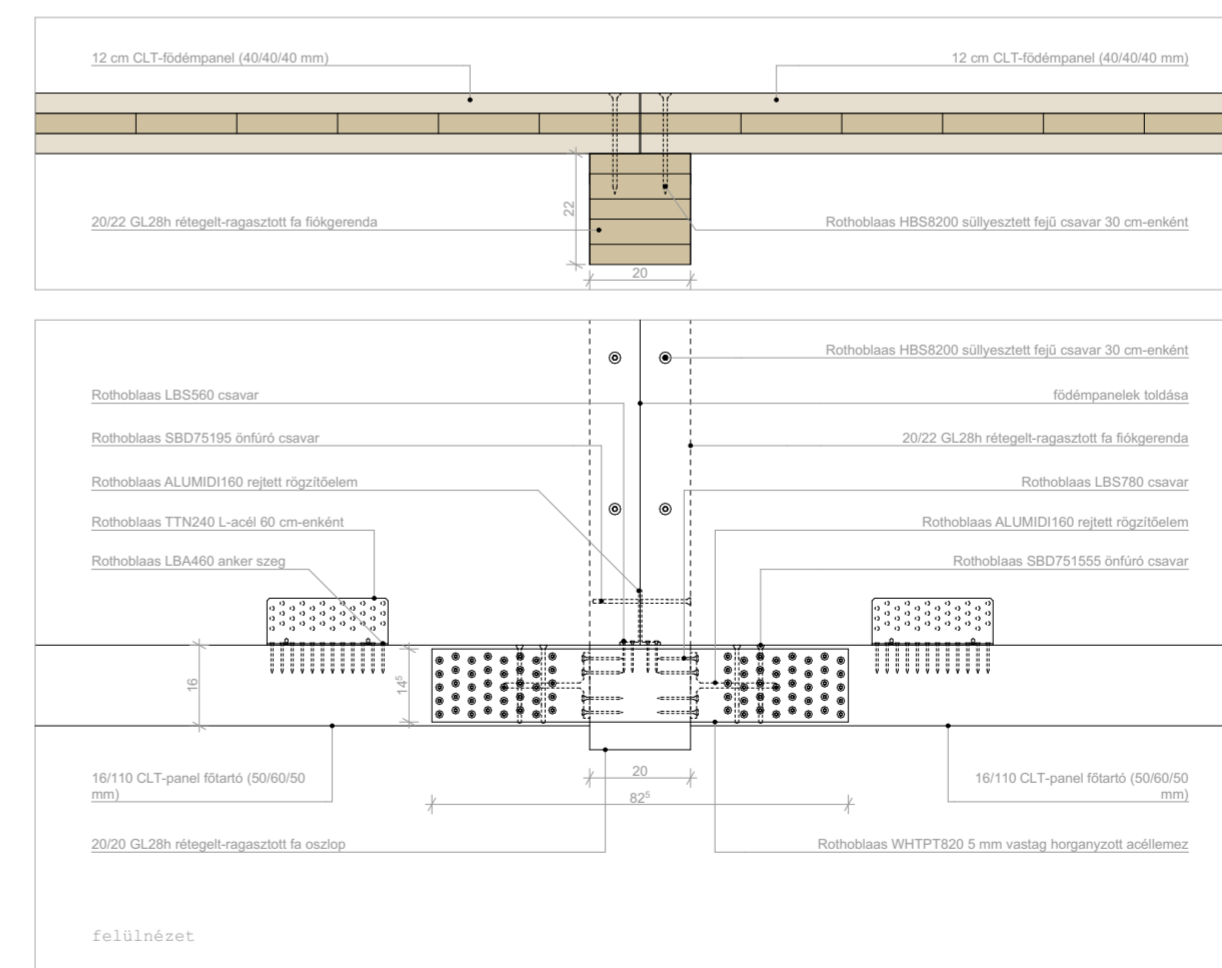


teraszszegély csomópont

M=1:5

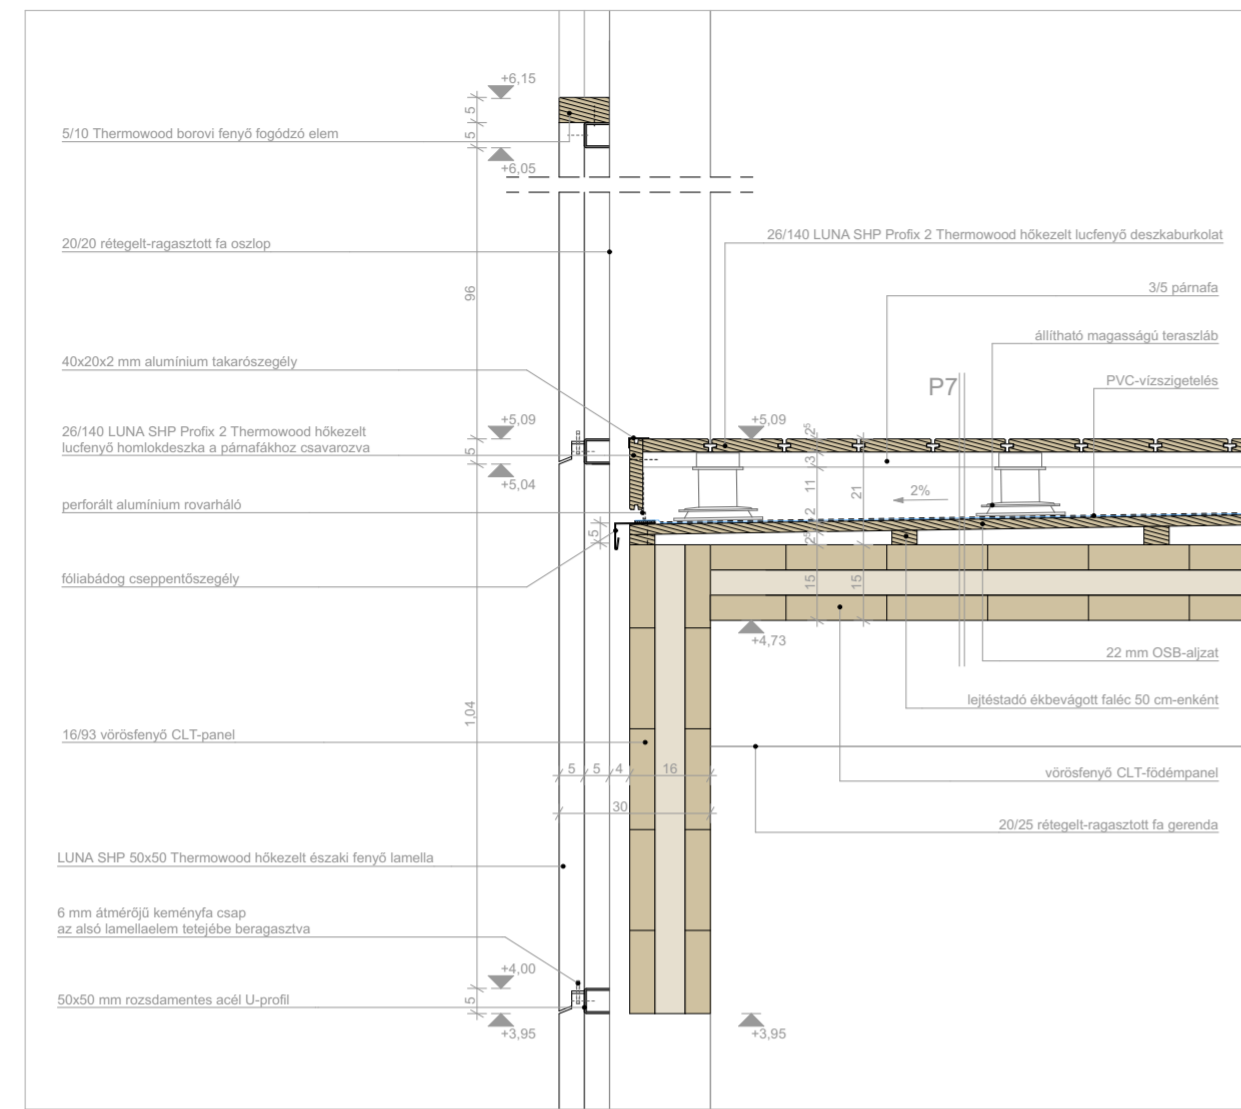


teraszajtó alsó csomópont

M=1:5

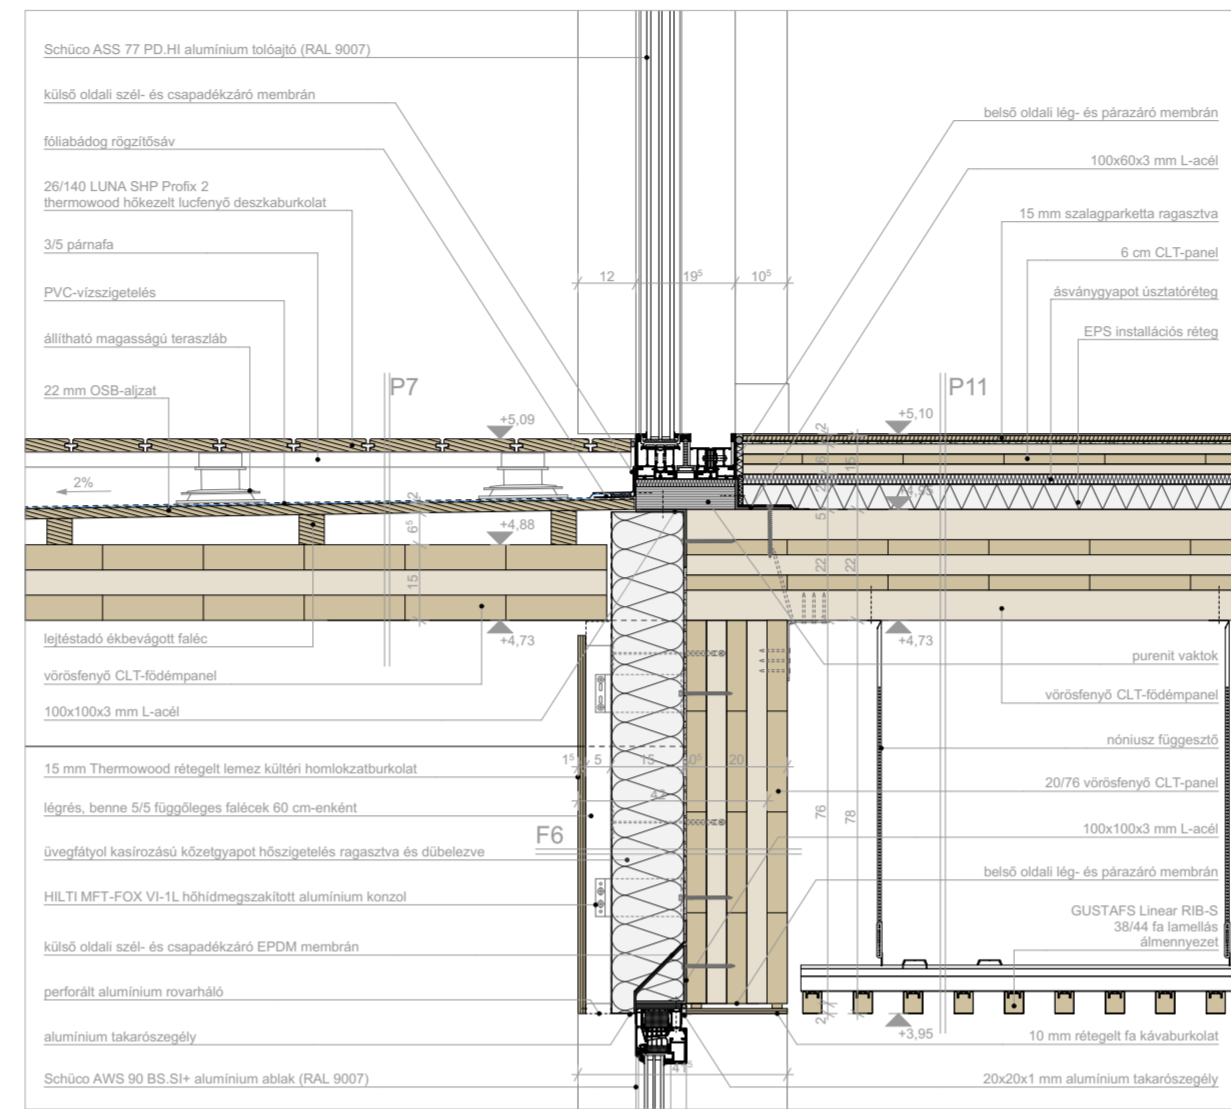


emeletközi földm-fal csomópont

M=1:5

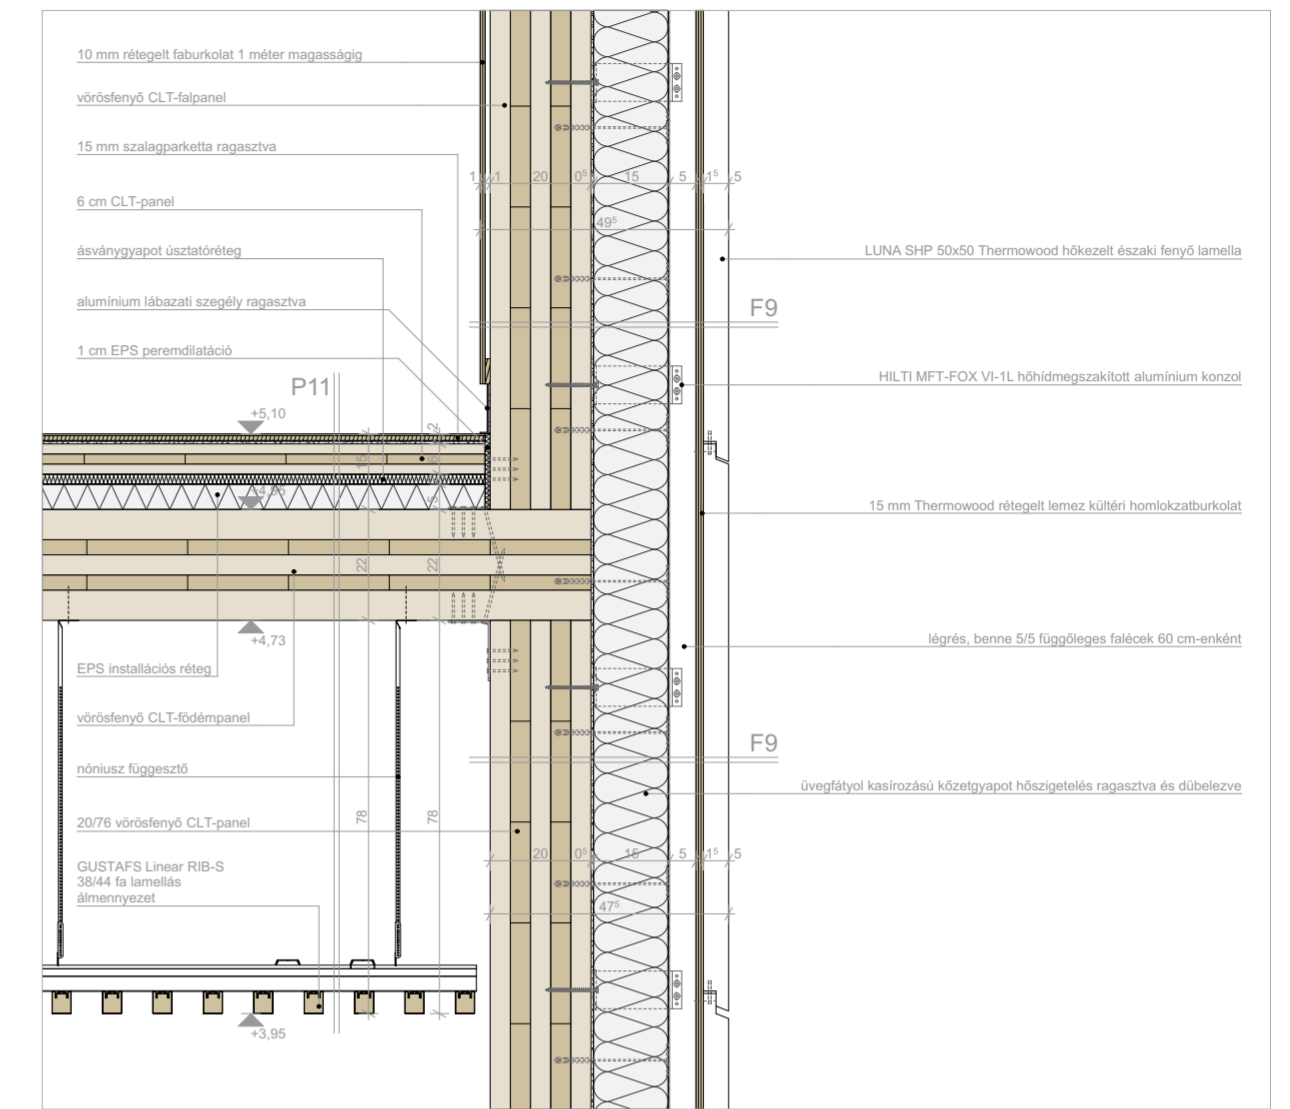


fa oszlop alsó csomópont

M=1:5

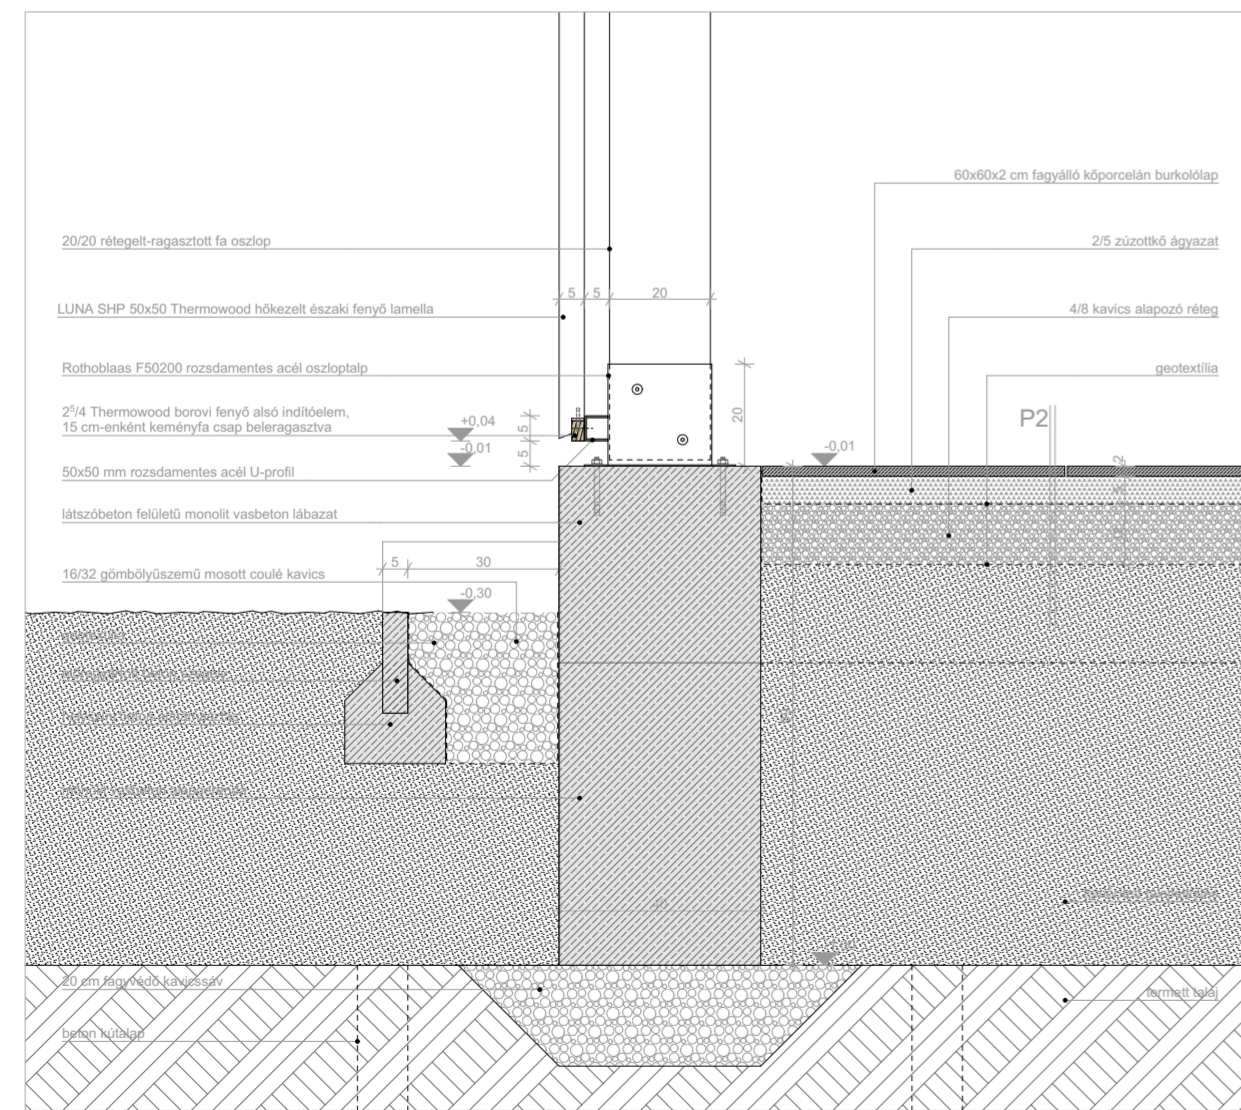


ablak alsó csomópont a fedett-nyitott tér felől

M=1:5

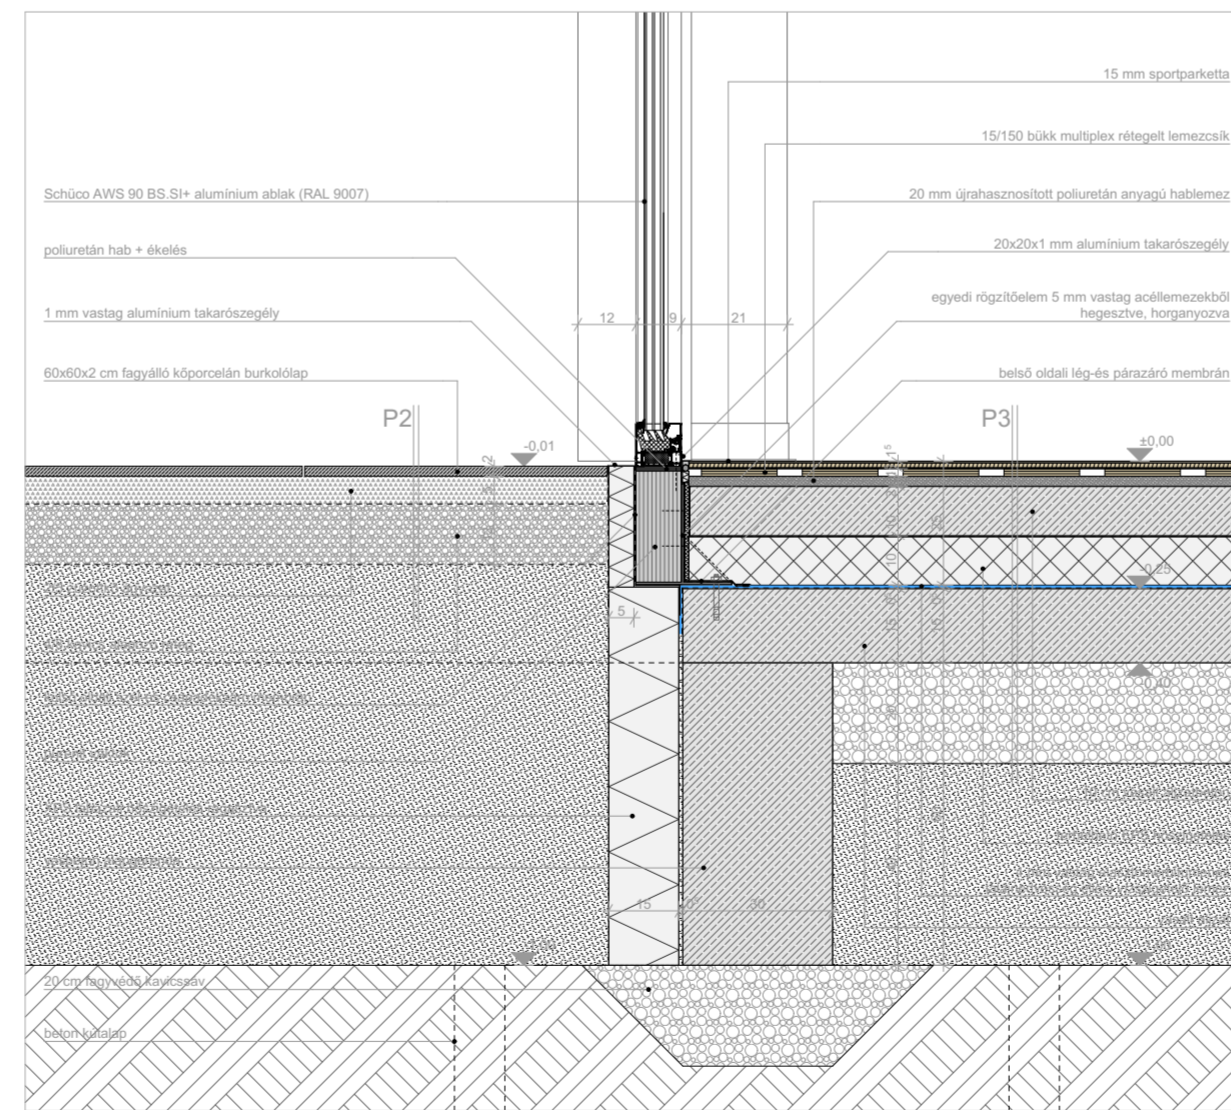


lábazati csomópont a sziklafal felől

M=1:5

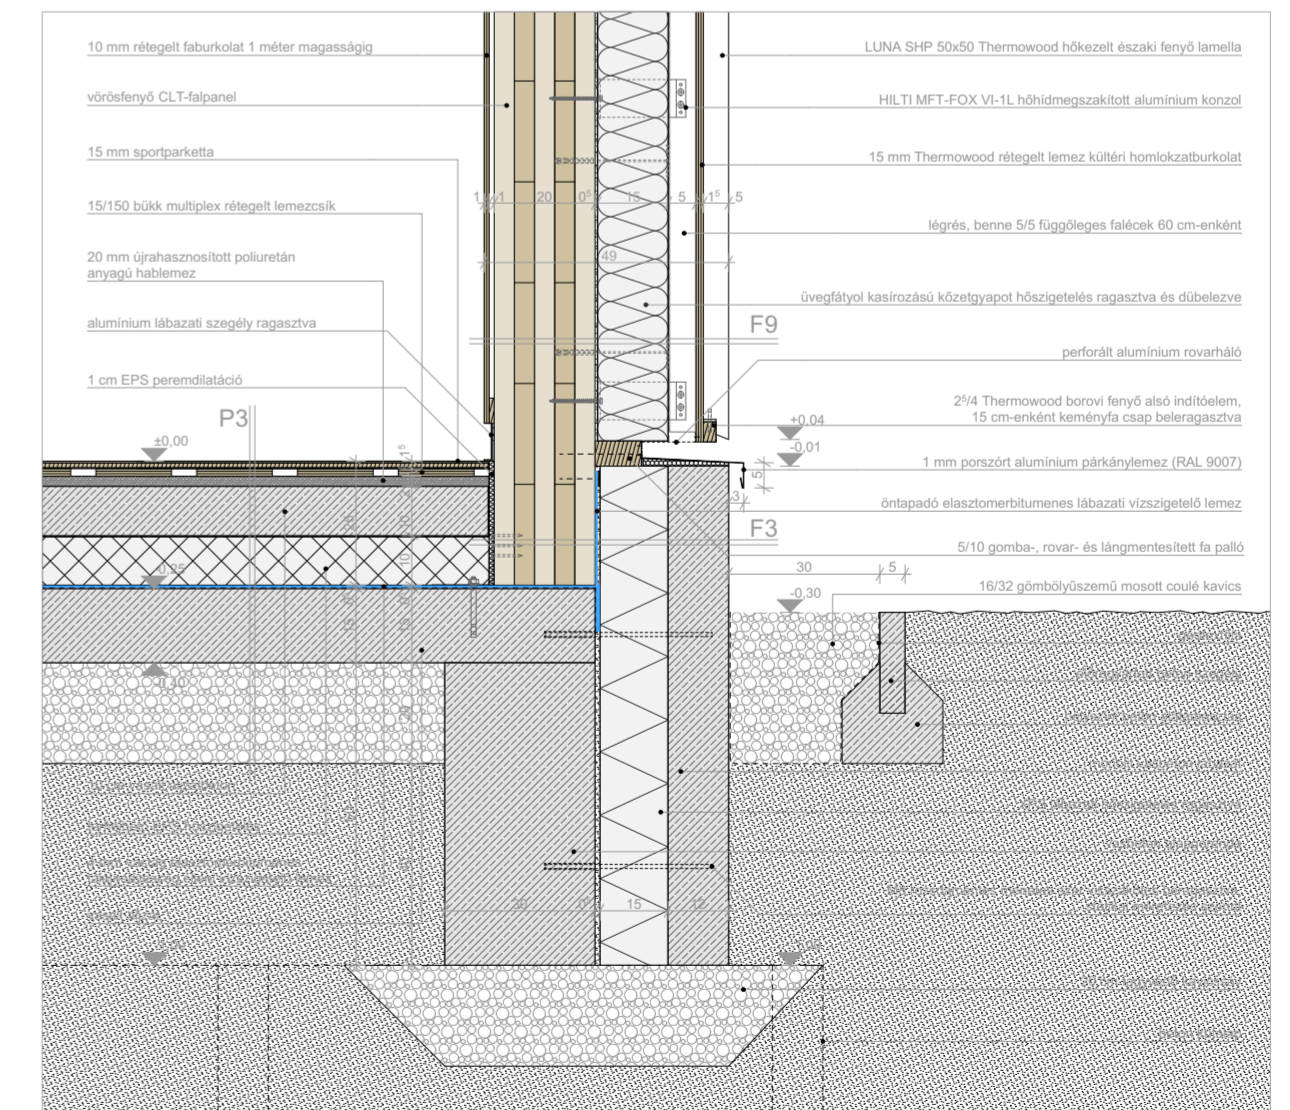


teraszszegély csomópont

M=1:5

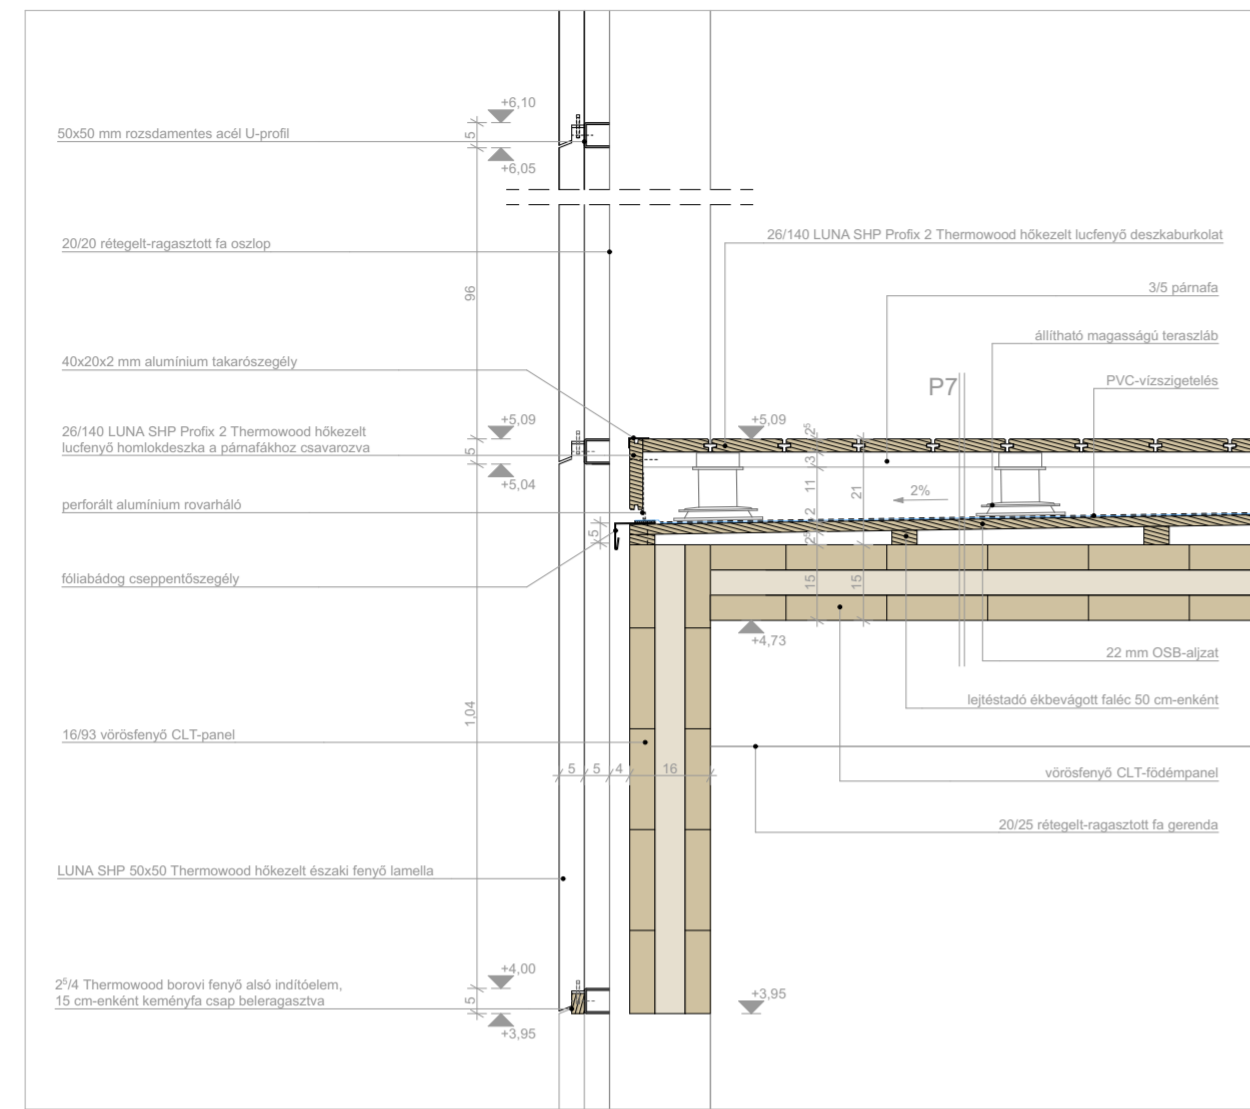


emeleti terasz lábázati csomópont

M=1:5

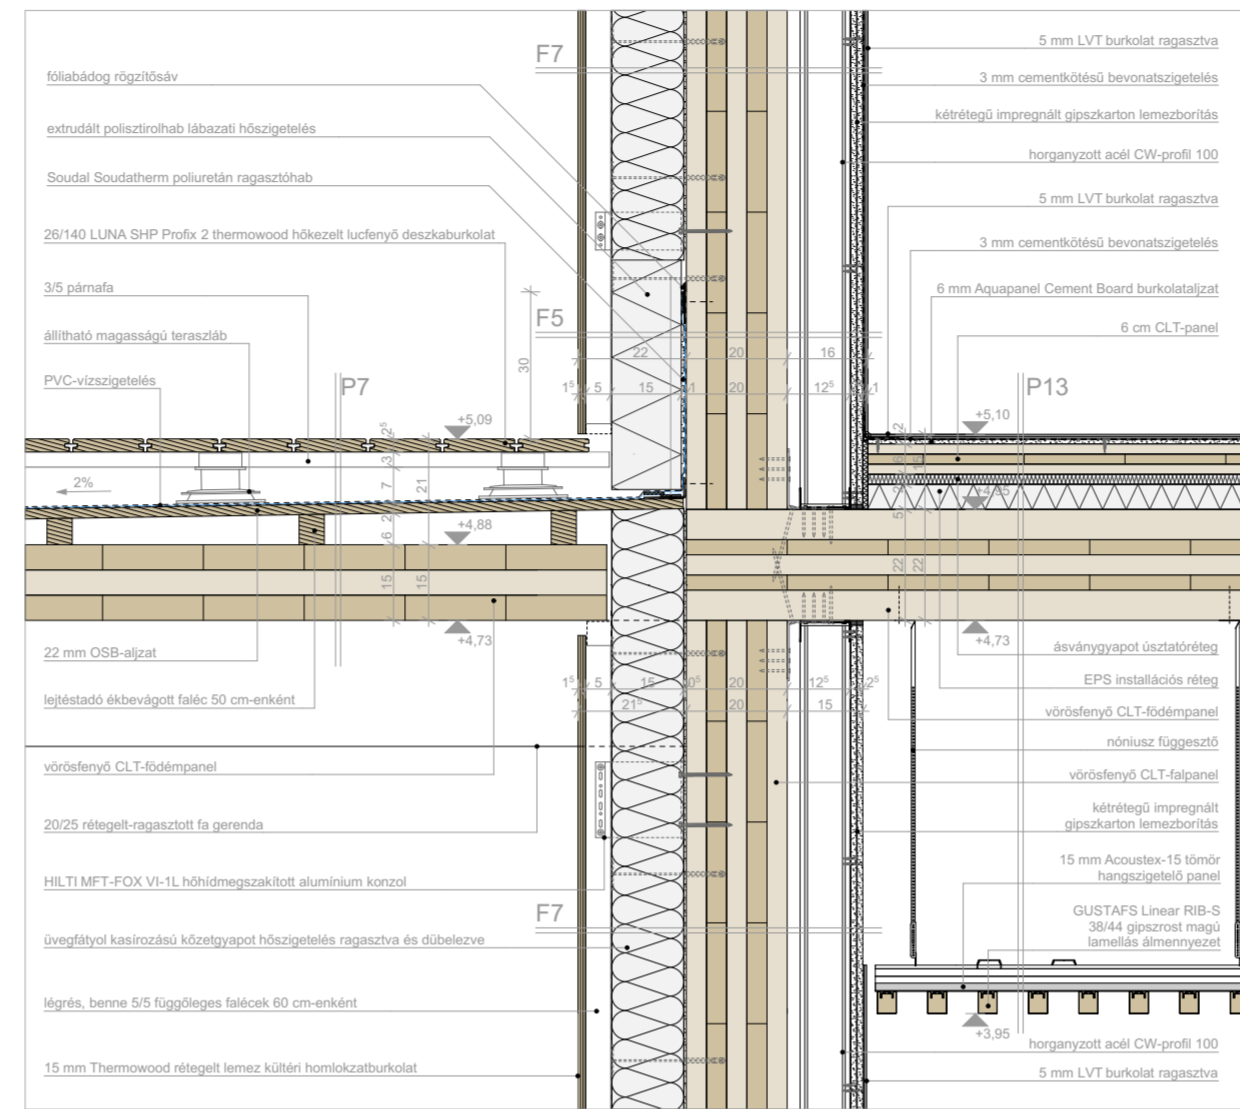


kávészó ablak alsó csomópont

M=1:5

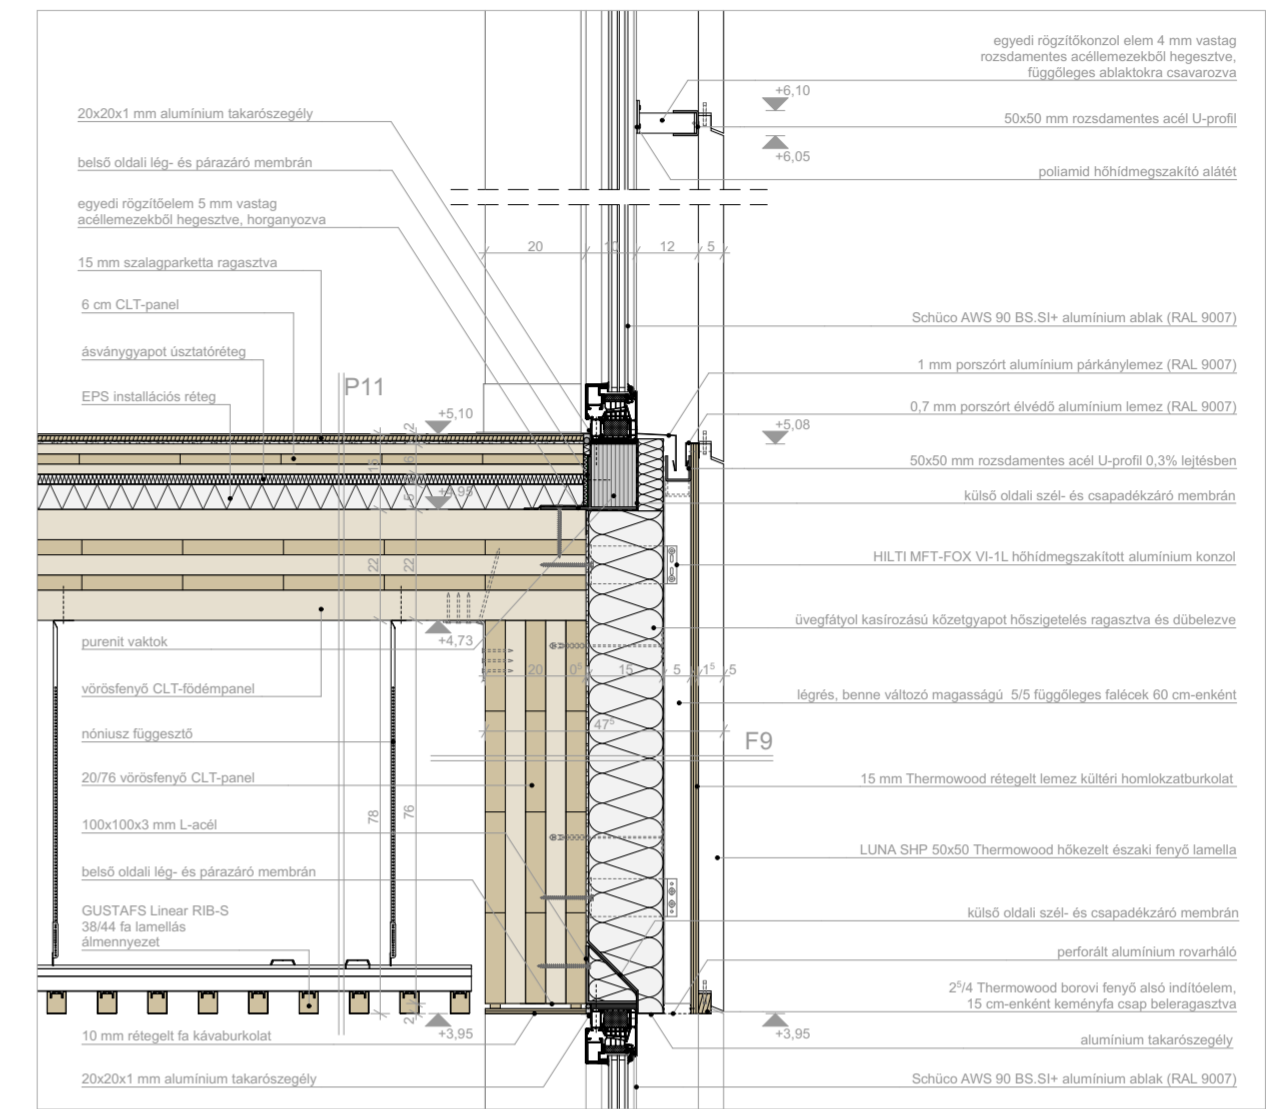


teraszlépcső csomópont

M=1:5

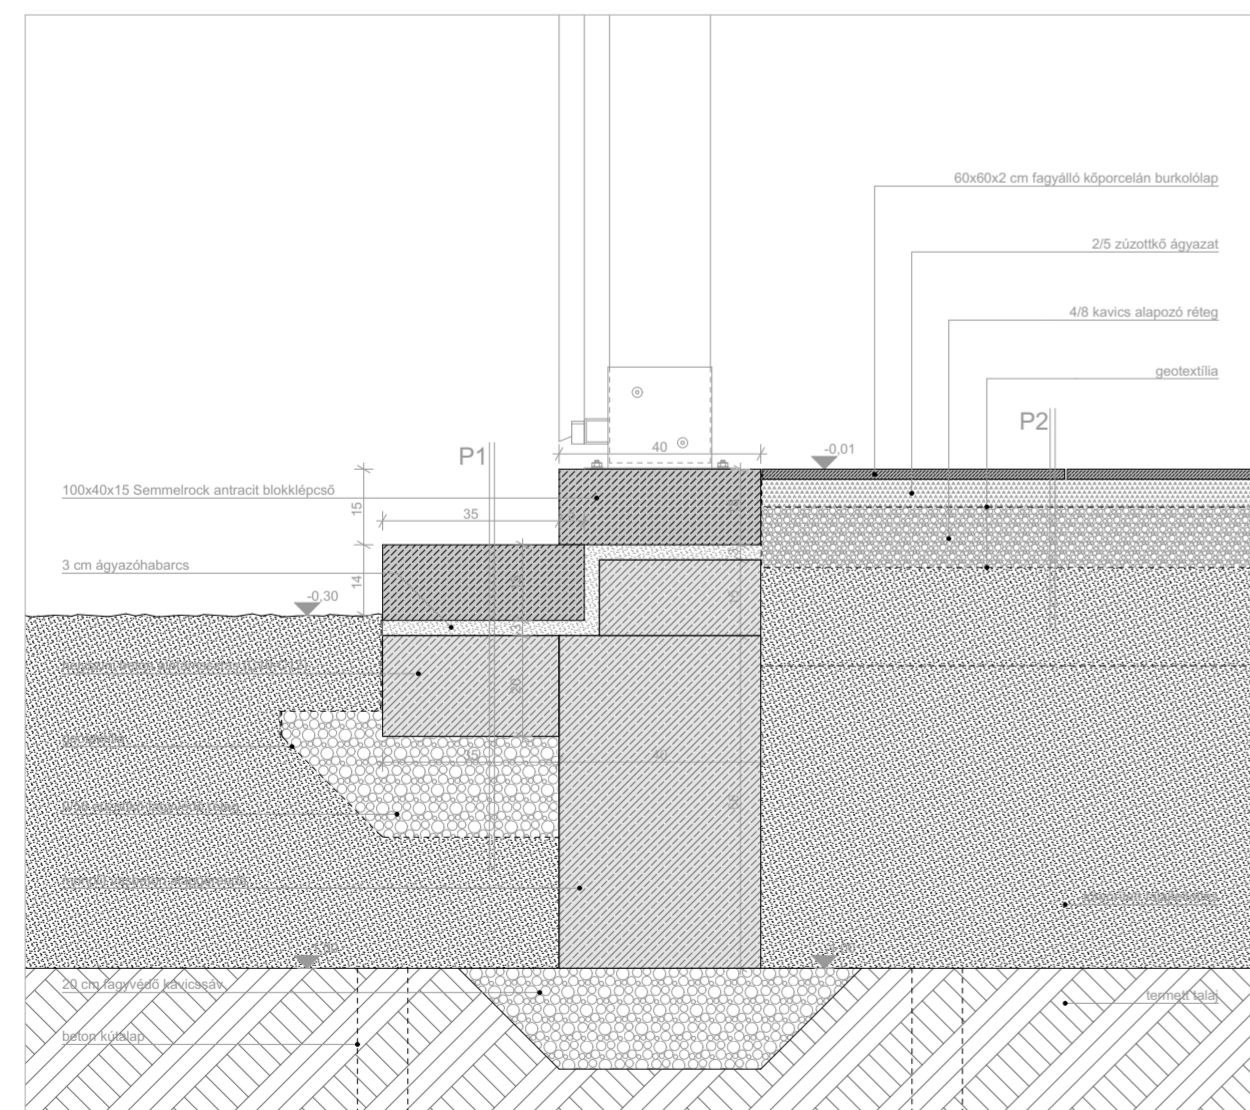


lábázati csomópont a fedett nyitott tér felől

M=1:5

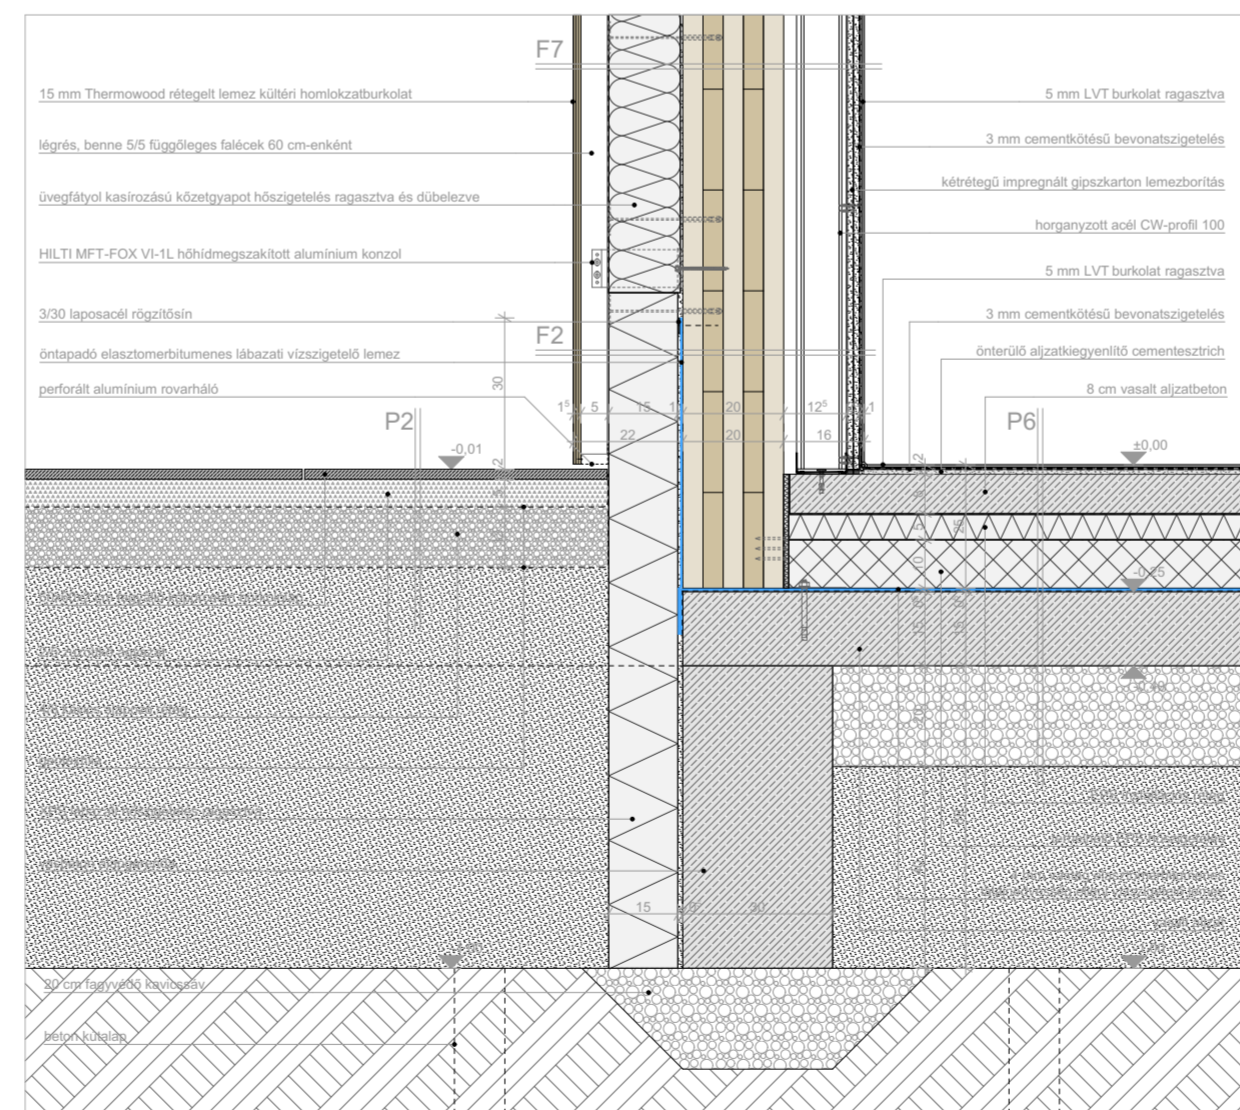


ablak alsó csomópont a sziklafal felől


M=1:5

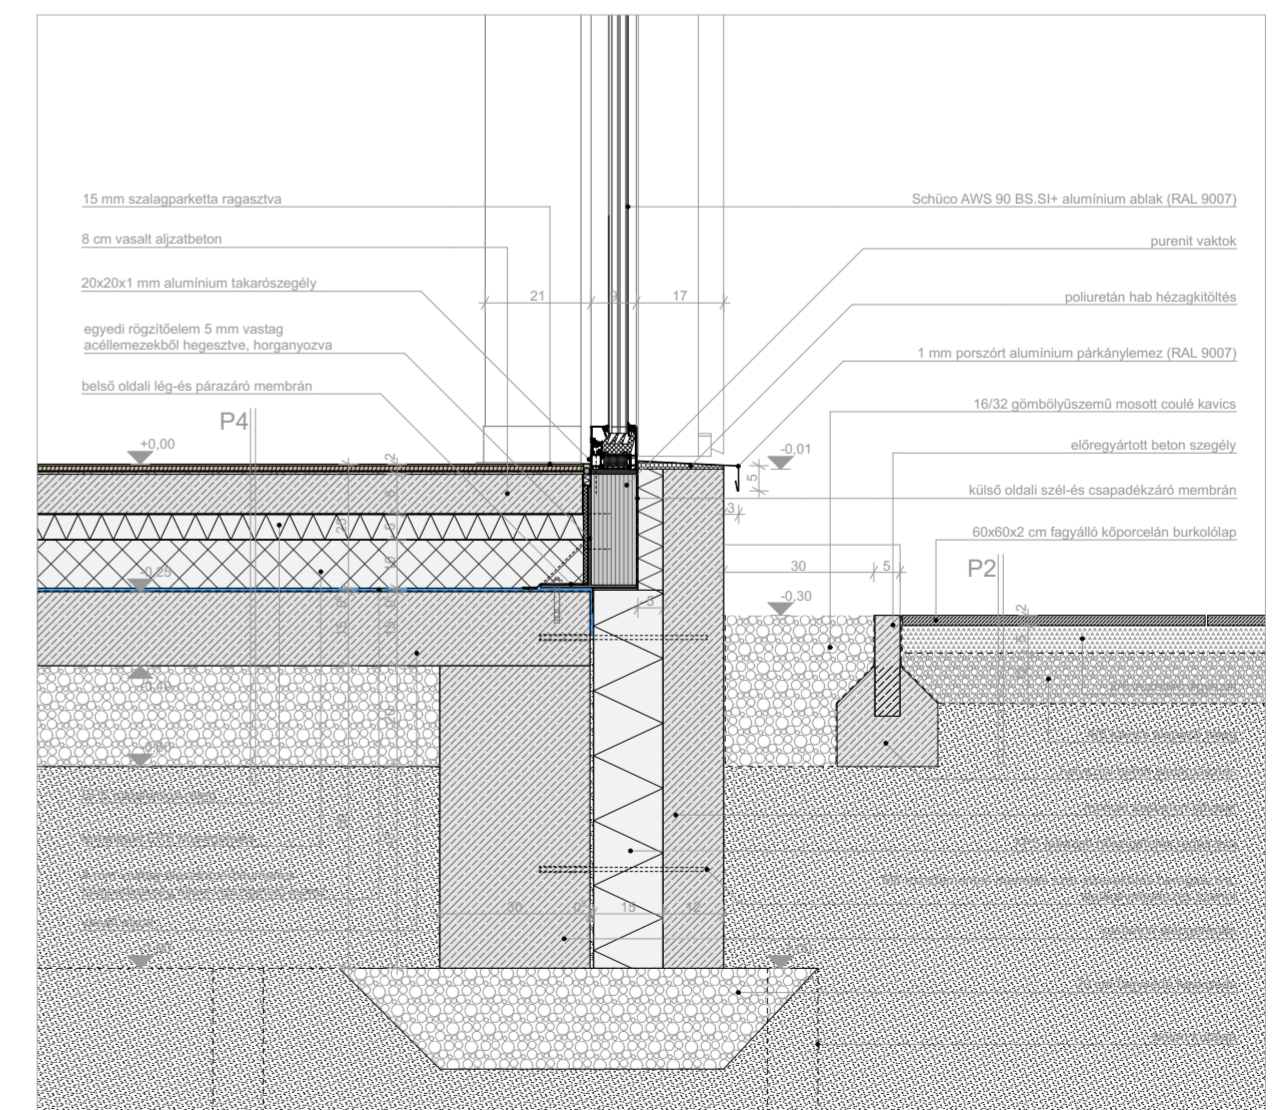


hőszigetetlen attika csomópont M=1:5

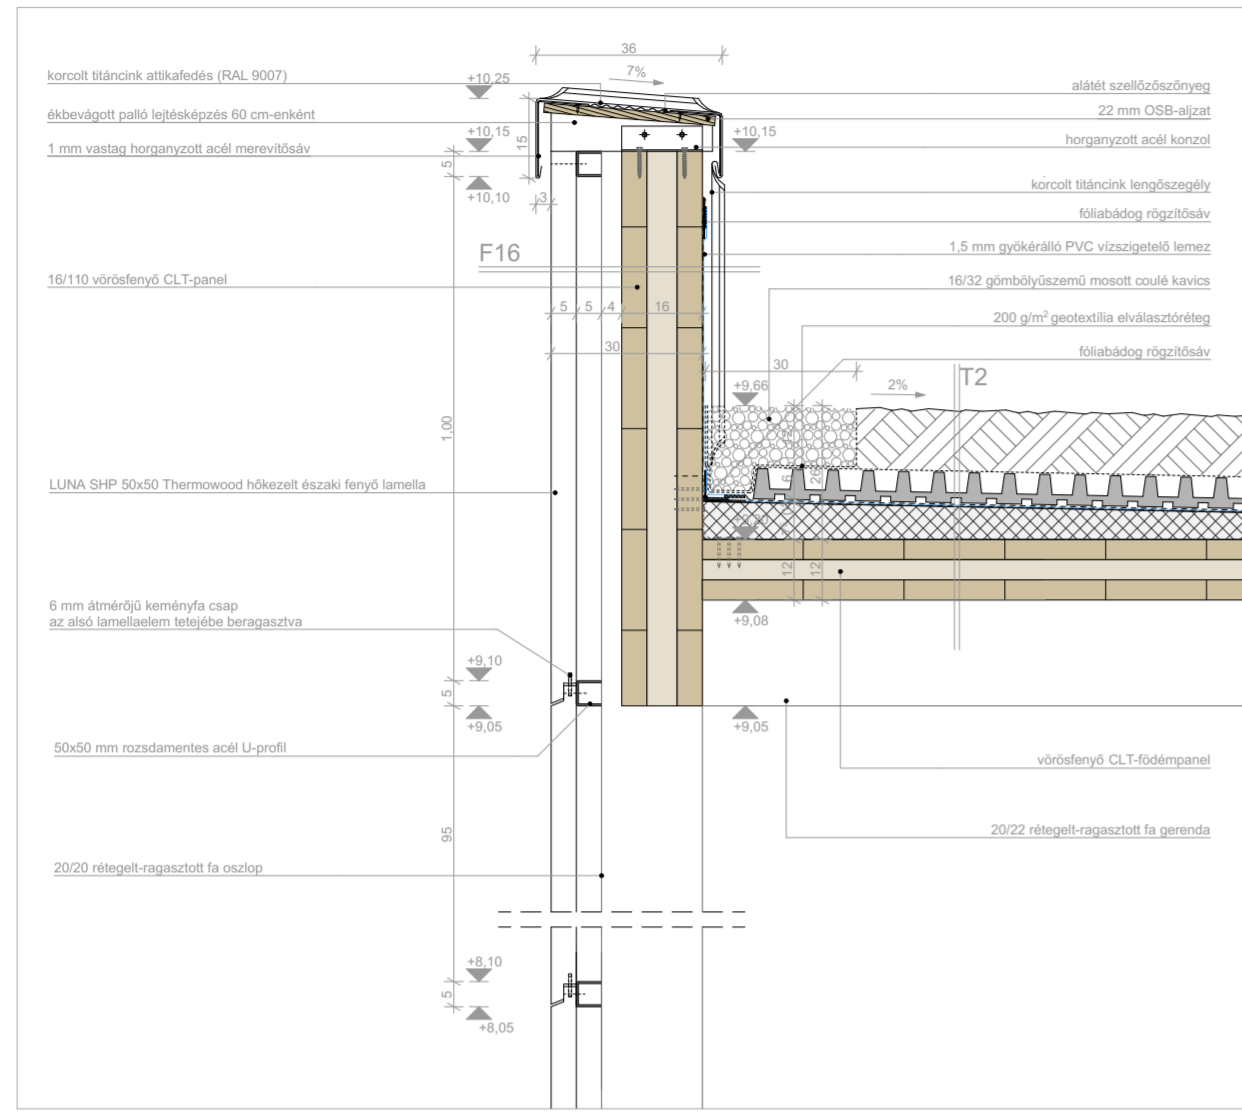


tetőleflyő csomópont M=1:5

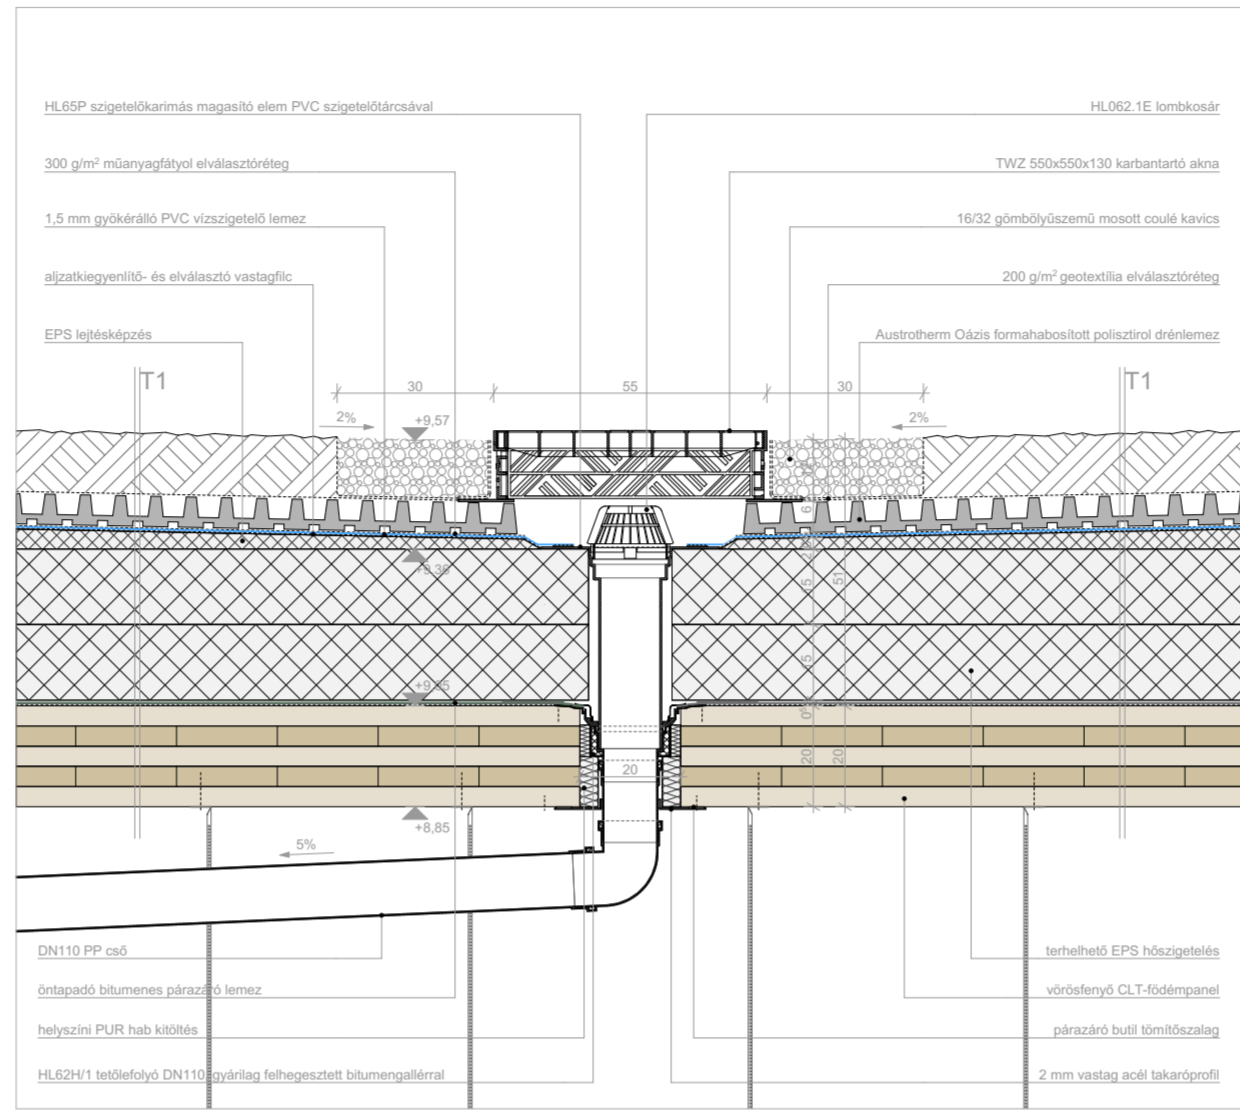


hőszigetelt attika csomópont M=1:5

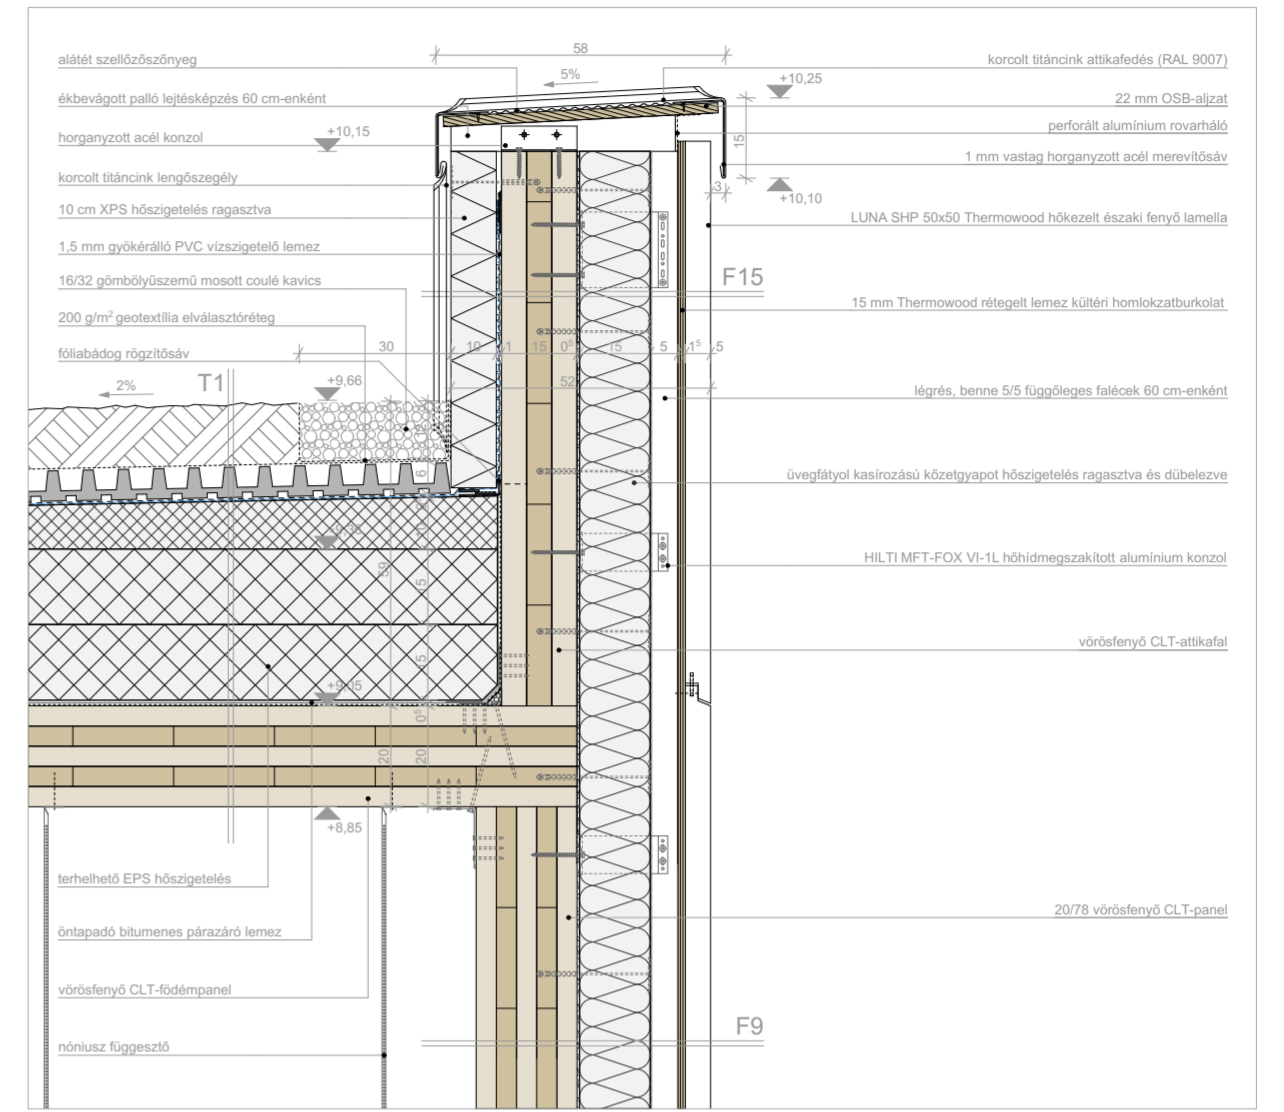


teraszszegély csomópont M=1:5

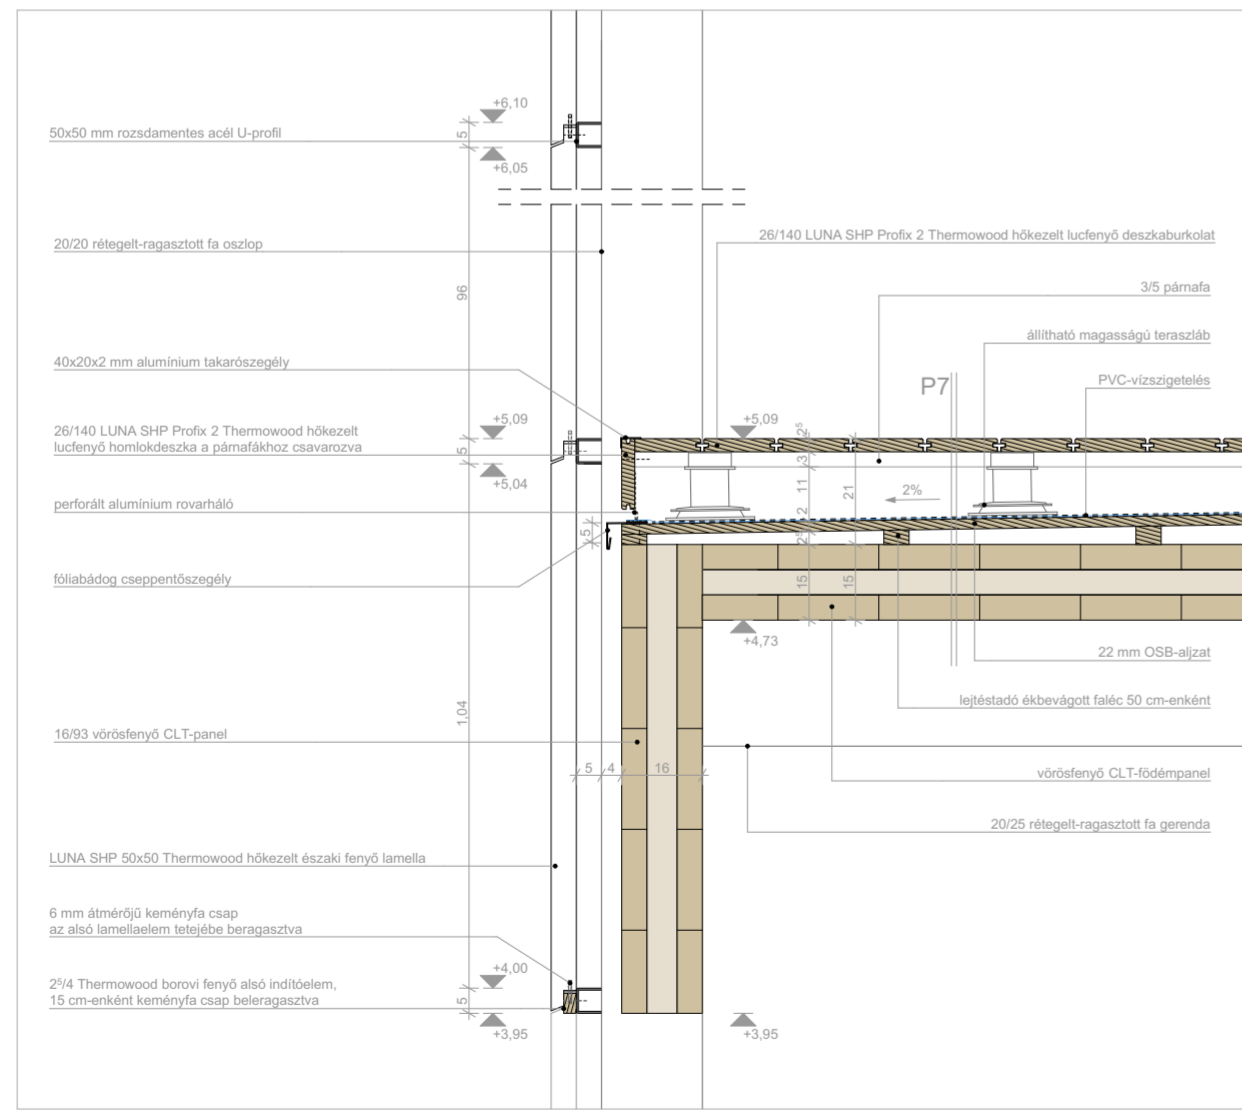


emeleti terasz lábazati csomópont M=1:5

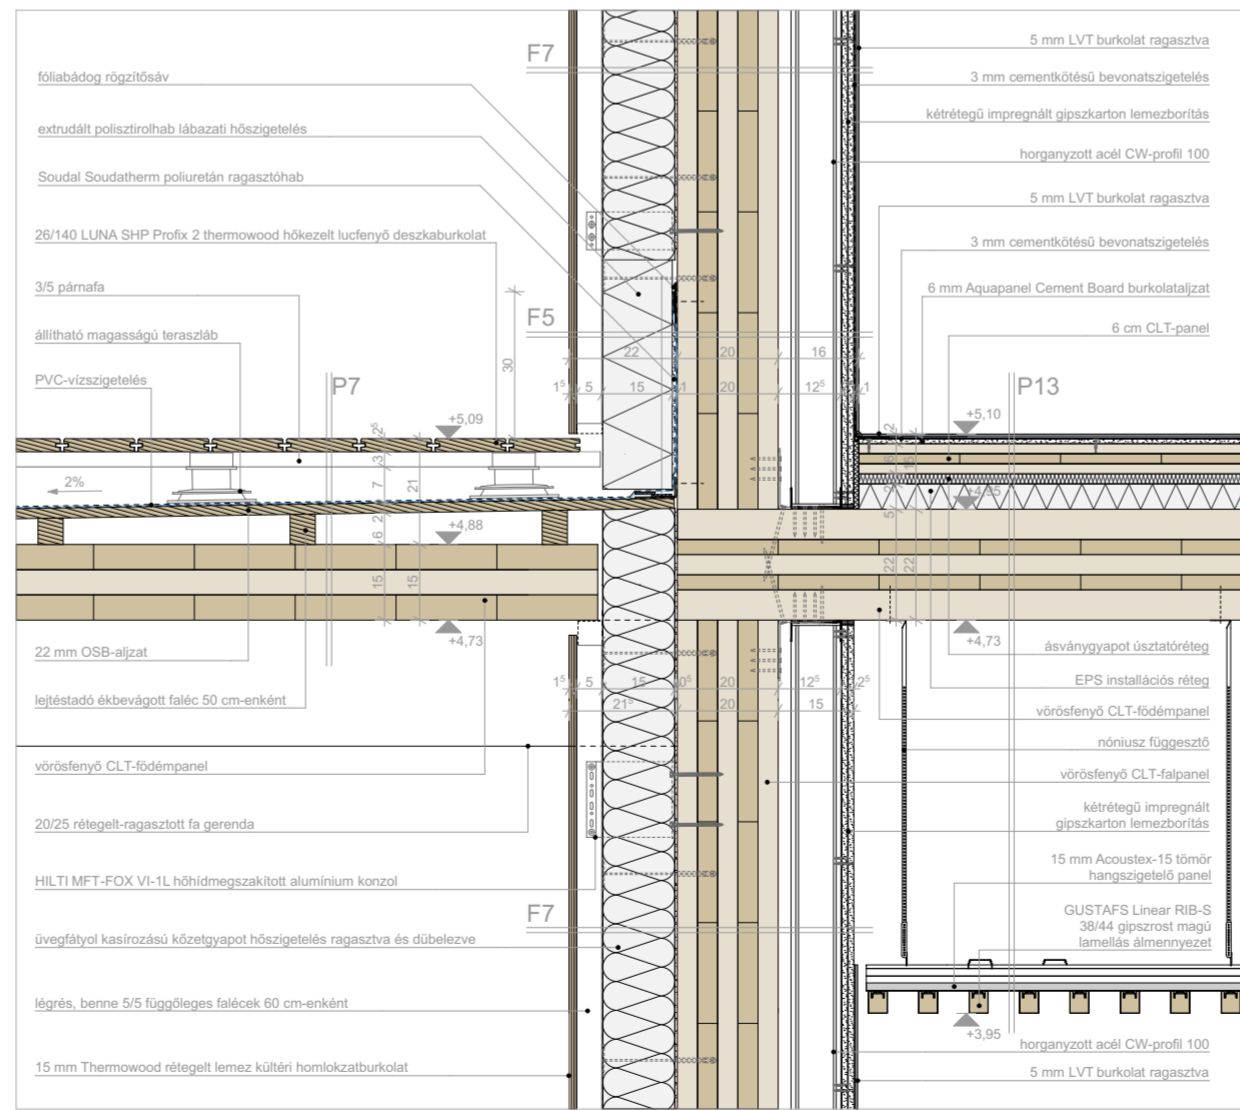




kávészó ablak alsó csomópont M=1:5

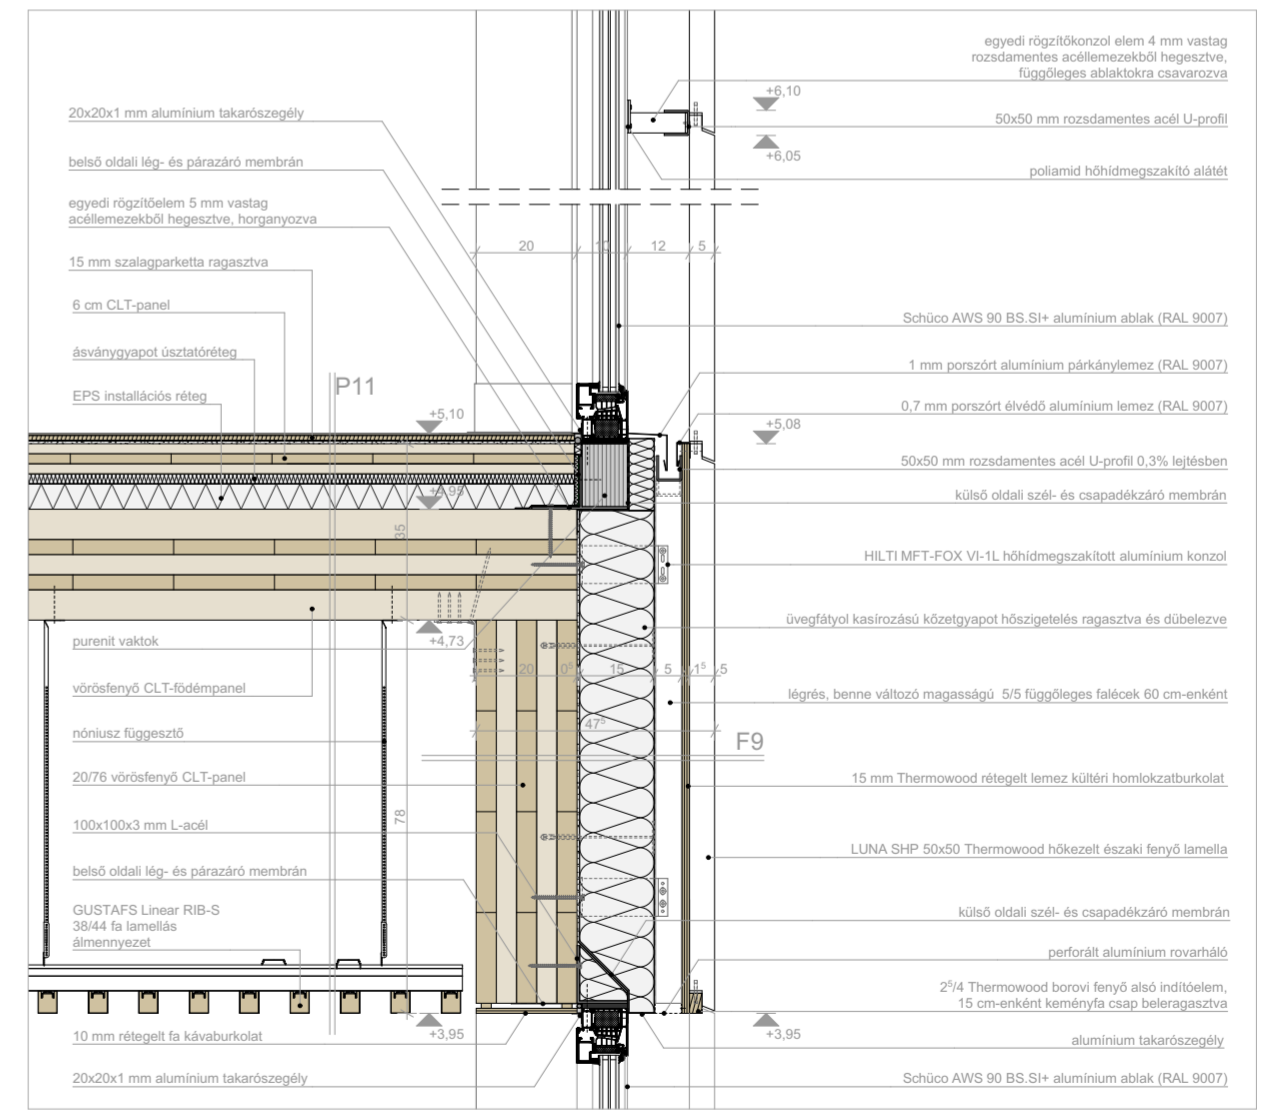

kávézó ablaksorolás csomópont

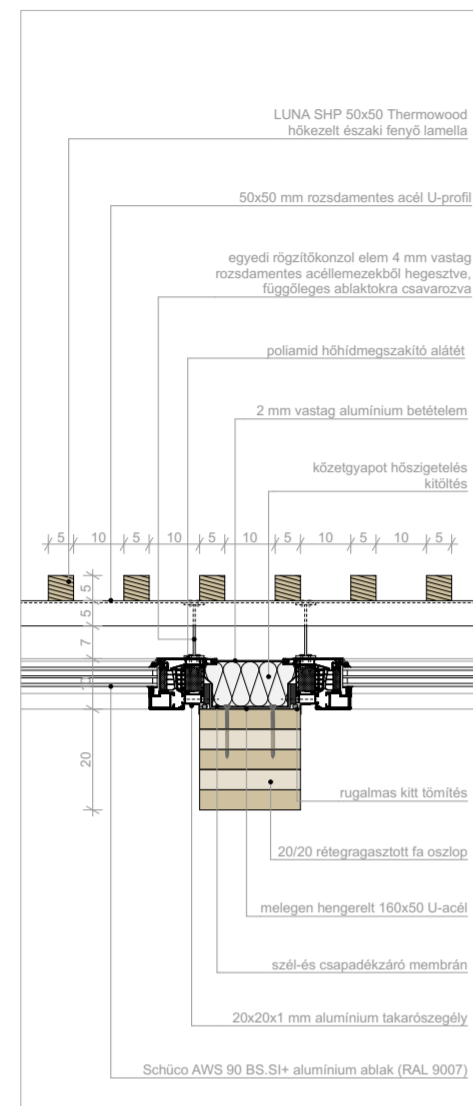

kávézó ablak vízszintes csomópont

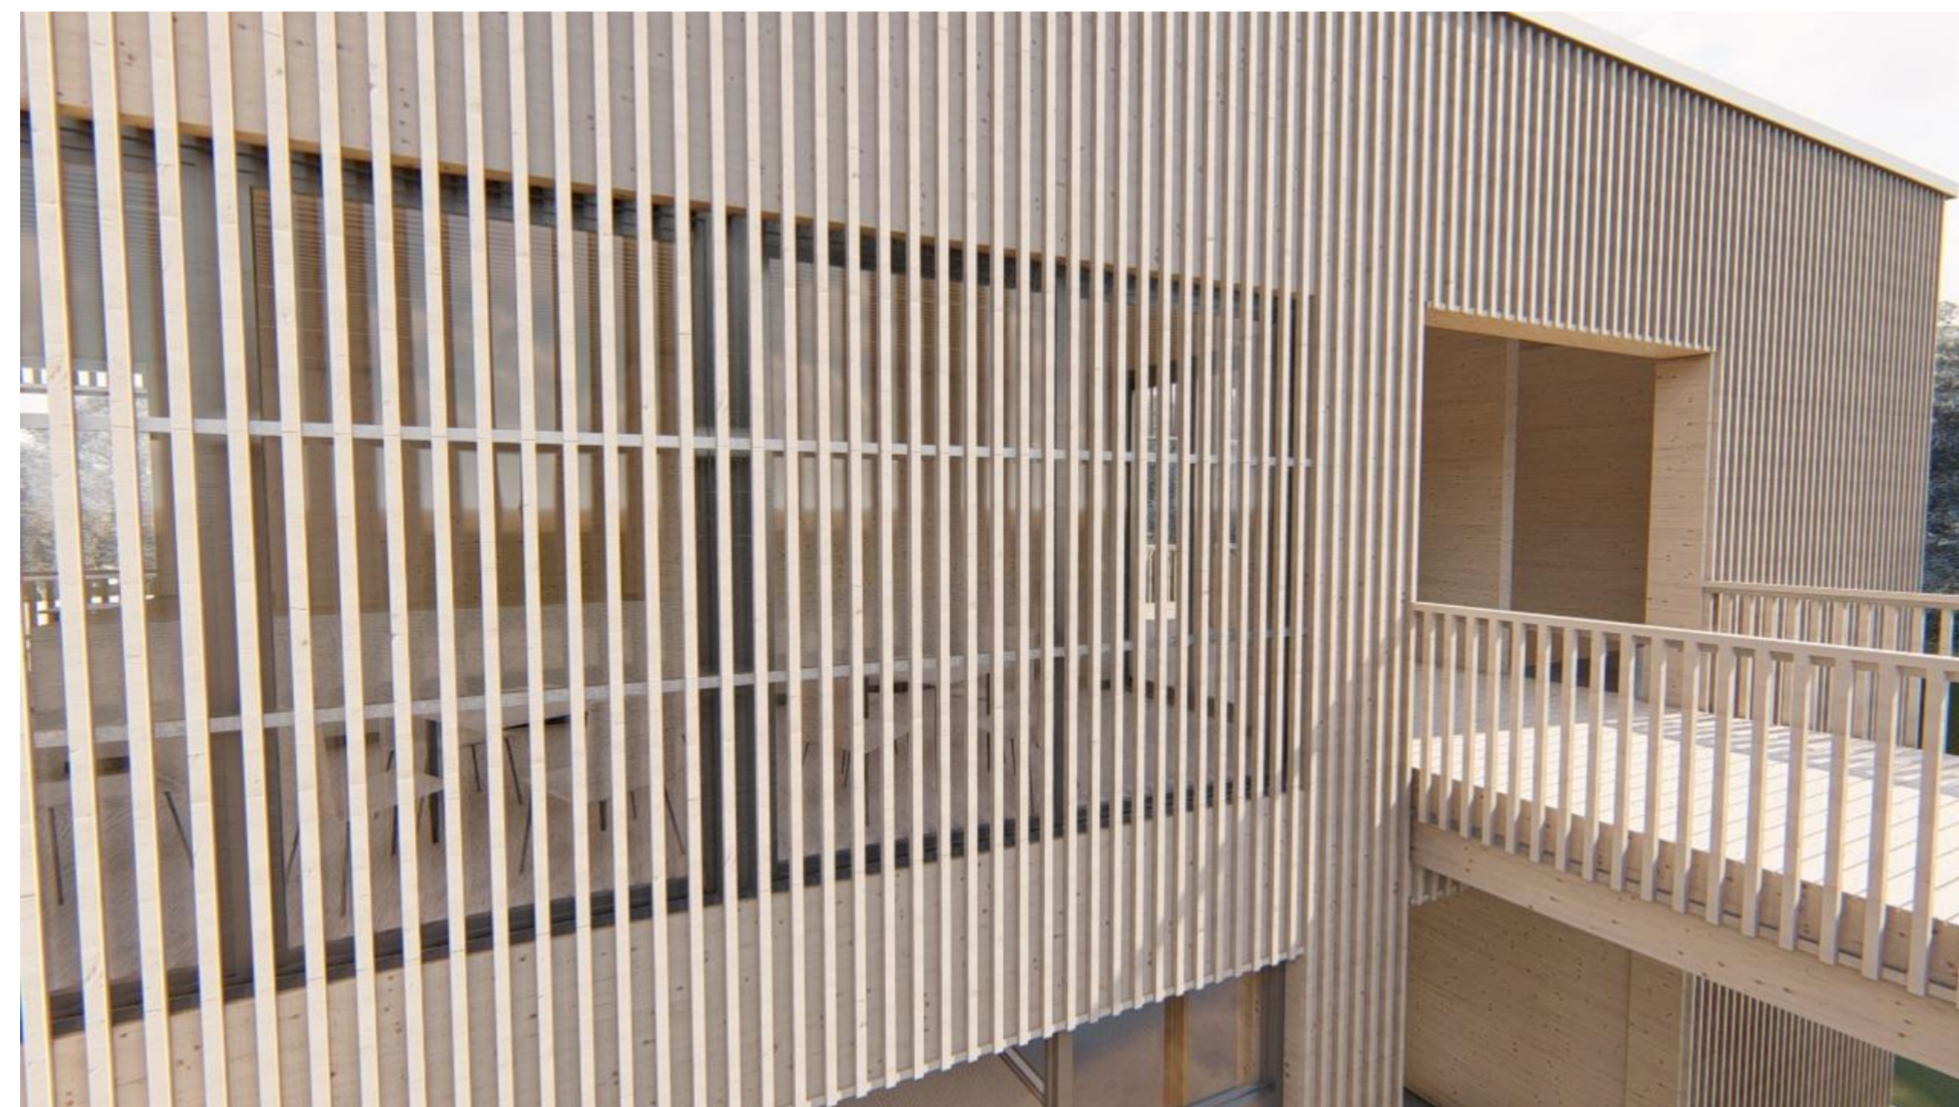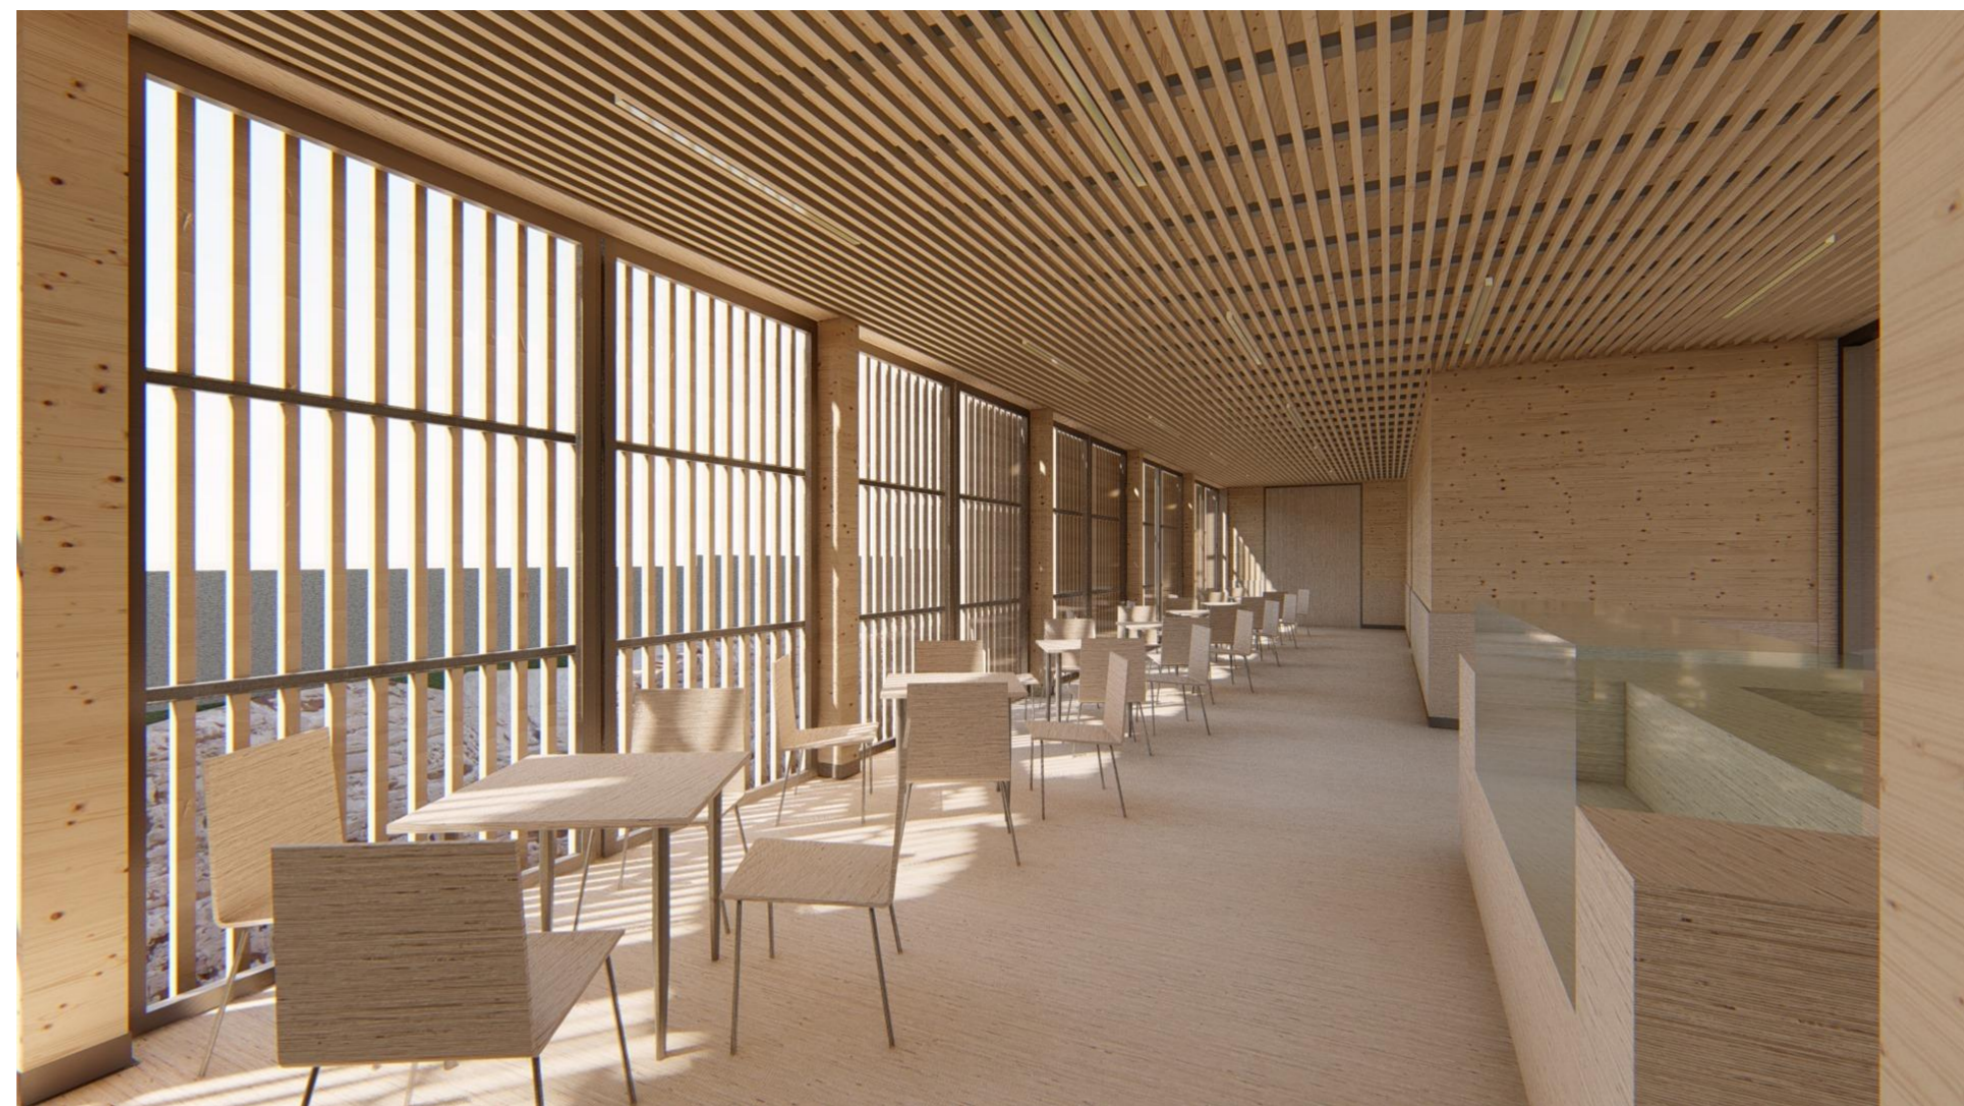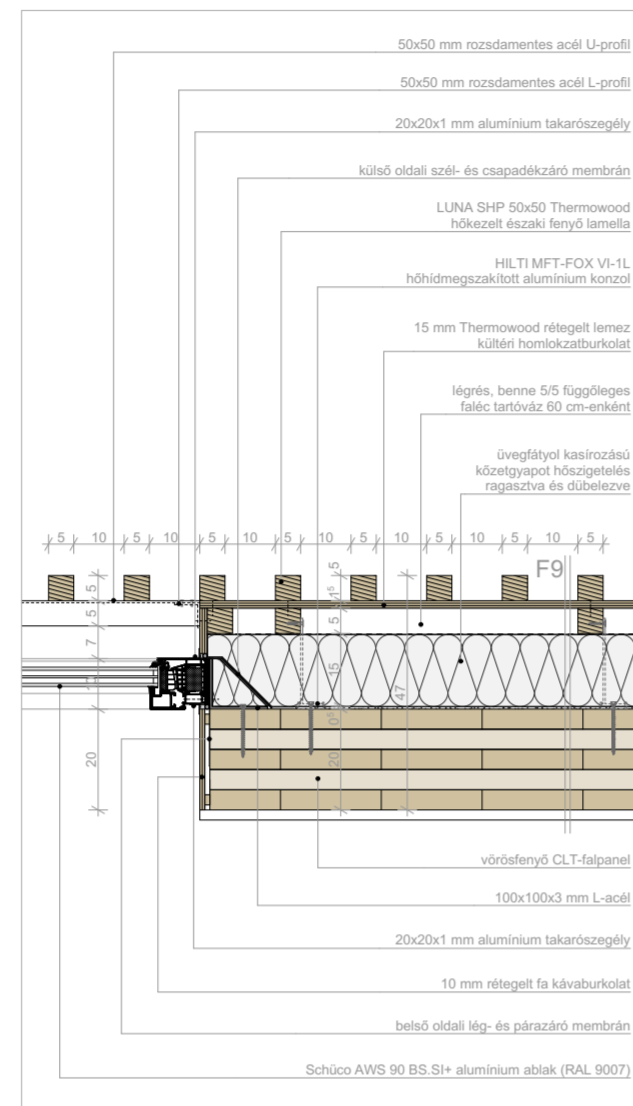

kávézó ablak függőleges csomópontok

